



ΕΦΗΜΕΡΙΣ ΤΗΣ ΚΥΒΕΡΝΗΣΕΩΣ

ΤΗΣ ΕΛΛΗΝΙΚΗΣ ΔΗΜΟΚΡΑΤΙΑΣ

ΤΕΥΧΟΣ ΤΕΤΑΡΤΟ

Αρ. Φύλλου 561

22 Οκτωβρίου 2010

ΑΠΟΦΑΣΕΙΣ

Αριθμ. 17590

Καθορισμός ορίων αιγιαλού και παραλίας στη θέση
«Κουτούπι» Δήμου Ιθάκης Ν. Κεφαλληνίας.

Ο ΓΕΝΙΚΟΣ ΓΡΑΜΜΑΤΕΑΣ
ΠΕΡΙΦΕΡΕΙΑΣ ΙΟΝΙΩΝ ΝΗΣΩΝ

Έχοντας υπόψη:

1. Τις διατάξεις του Ν. 2971/2001 (ΦΕΚ 285/τ.Α/19-12-2001) «Περί αιγιαλού και παραλίας» ιδίως των άρθρων 3 και 5 αυτού.

2. Τις διατάξεις του Ν.Δ. 439/70 «περί συμπληρώσεως των διατάξεων περί αιγιαλού».

3. Τις διατάξεις του Ν. 3200/55 «περί διοικητικής αποκέντρωσης» όπως αυτές τροποποιήθηκαν και ισχύουν σήμερα με τα Ν.Δ. 532/1970 Β.Δ. 704/1970, Β.Δ. 705/1970, Β.Δ. 192/1972, Π.Δ. 71/1984, Π.Δ. 347/1986, Ν. 2026/1992 και Π.Δ. 97/1993.

4. Τις διατάξεις του άρθρου 19 παράγρ. 5 Ν. 2344/1995, του άρθρου 52 παρ.6 Ν. 2218/1994, του άρθρου 4 παρ. 7 του Ν. 2240/1994, δυνάμει των οποίων αρμοδιότητες του Υπουργείου Οικονομικών που είχαν μεταβιβασθεί στους Νομάρχες, ανήκουν στον Περιφερειακό Δ/ντή, σε συνδυασμό με αυτές του άρθρου 14 παρ. 2 του Ν. 2399/96 με τις οποίες προβλέπεται η κατάργηση των θέσεων των Περ/κων Δ/ντών, οι αρμοδιότητες πλέον του οποίου περιήλθαν στο Γενικό Γραμματέα της Περιφέρειας και ασκούνται από τον αναπληρωτή Περ/κό Δ/ντή.

5. Τις διατάξεις του τέταρτου εδαφίου της παρ. 2 του άρθρου 1 και της παρ. 6 του ιδίου άρθρου του Ν. 2503/97 «Διοίκηση, οργάνωση στελέχωση της Περιφέρειας, ρύθμιση θεμάτων για την Τοπική Αυτοδιοίκηση και άλλες διατάξεις» (ΦΕΚ 107/Α), σύμφωνα με τις οποίες οι Περιφερειακές Υπηρεσίες του Υπουργείου Οικονομικών, που συγκροτούσαν την Περιφερειακή Διοίκηση του Νομού ή της Νομαρχίας, δεν υπήχθησαν στην ενιαία οργανική μονάδα της Περιφέρειας, ούτε καταργήθηκαν αλλά αποτελούν από 1.9.1997, Υπηρεσίες του Υπουργείου Οικονομικών.

6. Το υπ' αριθμ. 28979/31.7.1997 έγγραφο της Δ/σης Διοίκησης του Υπουργείου Εσωτερικών, Δημ. Διοίκησης και Αποκέντρωσης, σύμφωνα με το οποίο οι αρμοδιότητες του Γενικού Γραμματέα της Περιφέρειας σε θέματα Υπηρεσιών του Υπουργείου Οικονομικών, μεταφέρονται από 1.9.1997 στον Υπουργό Οικονομικών.

7. Τις διατάξεις της παρ. 21 του άρθρου 46 του Ν. 3220/2004 (ΦΕΚ 15/τ.Α/28-1-2004 «Μεταβίβαση αρμοδιοτήτων του Υπουργού Οικονομίας και Οικονομικών στον Γεν. Γραμματέα της Περιφέρειας».

8. Το υπ' αριθμ. 1030067/296/Α0006/7-4-2004 έγγραφο της Δ/σης Οργάνωσης της Γενικής Δ/σης Διοικητικής Υποστήριξης του Υπουργείου Οικονομίας και Οικονομικών «Διευκρινίσεις για τις αρμοδιότητες των Υφυπουργών Οικονομίας και Οικονομικών που περιέχονται από 10-4-2004 στους Γεν. Γραμματείς Περιφερειών».

9. Την από 25-02-2010 έκθεση της επιτροπής καθορισμού των ορίων αιγιαλού- παραλίας στη θέση «Κουτούπι» Δήμου Ιθάκης Ν. Κεφαλληνίας και το από Ιούλιο του 2008 τοπογραφικό και υψομετρικό διάγραμμα της παραπάνω περιοχής σε τρεις (3) πινακίδες σε κλίμακα 1/500 το οποίο έχει συνταχθεί από τον τοπογράφο μηχανικό Πινιατώρο Βασίλη, ελέγχθηκε κατά το δυνατό ως προς την ακρίβεια της αποτύπωσης στις 02-09-2008 από την τοπογράφο μηχανικό Μαρμαρά Αθηνά υπάλληλο της Κτηματικής Υπηρεσίας Κεφ/νίας και θεωρήθηκε την ίδια ημερομηνία από την Προϊσταμένη της Υπηρεσίας.

10. Τα υπ' αριθμ. 544.5/922/09/23-12-09 και 544.5/351/10/18-5-10 έγγραφα του Γενικού Επιτελείου Ναυτικού, αποφασίζουμε:

Επικυρώνουμε την από 25-02-2010 έκθεση της επιτροπής καθορισμού των ορίων αιγιαλού- παραλίας στη θέση «Κουτούπι» Δήμου Ιθάκης Ν. Κεφαλληνίας και το από Ιούλιο του 2008 τοπογραφικό και υψομετρικό διάγραμμα της παραπάνω περιοχής σε τρεις (3) πινακίδες σε κλίμακα 1/500 το οποίο έχει συνταχθεί από τον τοπογράφο μηχανικό Πινιατώρο Βασίλη, ελέγχθηκε κατά το δυνατό ως προς την ακρίβεια της αποτύπωσης στις 02-09-2008 από την τοπογράφο μηχανικό Μαρμαρά Αθηνά υπάλληλο της Κτηματικής Υπηρεσίας Κεφ/νίας και θεωρήθηκε την ίδια ημερομηνία από την Προϊσταμένη της Υπηρεσίας.

Στο τοπογραφικό αυτό διάγραμμα καθορίστηκε η οριογραμμή του αιγιαλού με κόκκινη συνεχή πολυγωνική γραμμή με στοιχεία Α1, Α2,... Α15, Α16 της οποίας οι κορυφές είναι εξαρτημένες από το κρατικό τριγωνομετρικό δίκτυο.

Η οριογραμμή της παραλίας καθορίστηκε με κίτρινη συνεχή πολυγωνική γραμμή Π1, Π2,..., Π15, Π16 της οποίας οι κορυφές είναι εξαρτημένες από το κρατικό τριγωνομετρικό δίκτυο.

Δεν υφίσταται παλαιός αιγιαλός.

Η ζώνη παραλίας καθορίστηκε σε πλάτος 15 μ για να εξυπηρετούνται οι σκοποί του άρθρου 1 παρ. 2 του Ν. 2971/2001.

Εντός των ορίων του αιγιαλού υπάρχουν κατασκευές. Εντός της ζώνης παραλίας υπάρχουν κατασκευές που δεν εξαιρούνται.

Η απόφαση αυτή μαζί με την έκθεση της Επιτροπής και το τοπογραφικό διάγραμμα, να δημοσιευθούν στην Εφημερίδα της Κυβερνήσεως.

Κέρκυρα, 4 Οκτωβρίου 2010

Ο Γενικός Γραμματέας Περιφέρειας
ΚΩΝΣΤΑΝΤΙΝΟΣ ΓΕΩΡΓΑΛΙΔΗΣ

ΕΚΘΕΣΗ
ΕΠΙΤΡΟΠΗΣ ΚΑΘΟΡΙΣΜΟΥ
ΤΩΝ ΟΡΙΩΝ ΑΙΓΙΑΛΟΥ ΚΑΙ ΠΑΡΑΛΙΑΣ

Άρθρου 3 του Ν 2971/2001 που συγκροτήθηκε με την αριθμ. 25338/25333/12-11-08 απόφαση Οικονομικής Επιθεώρησης Ιονίων Νήσων.

ΘΕΜΑ: Καθορισμός, για πρώτη φορά, των ορίων αιγιαλού και παραλίας στη θέση «Κουτούπι» Δήμου Ιθάκης του Ν. Κεφαλληνίας

Στο Αργοστόλι σήμερα την 25/02/10 ημέρα Πέμπτη οι υπογεγραμμένοι:

1. Γιαννάκη Ροζαλία, αναπληρώτρια Προϊσταμένης Κτηματικής Υπηρεσίας ως Πρόεδρος του τακτικού μέλους κωλυομένου,

2. Μαρμαρά Αθηνά Τοπογράφο Μηχ/κό, υπάλληλο Κτηματικής Υπηρεσίας Κεφ/νίας ως μέλος.

3. Λίβανος Γεώργιος, Υποπλοίαρχος ΛΣ, Λιμενάρχης Ιθάκης ως μέλος,

4. Θεοπεφτάτου Αφροδίτη Προϊσταμένη Δ/σης Πολεοδομίας Ν.Α Κεφαλληνίας ως μέλος, η οποία δεν προσήλθε ούτε ο νόμιμος αναπληρωτής αν και νόμιμα προσκλήθηκαν,

5. Χαλμούκης Ιωάννης Δ/ντής Χωροταξίας και Περιβάλλοντος Περιφέρειας Ιονίων Νήσων ο οποίος δεν προσήλθε, ούτε ο νόμιμος αναπληρωτής του, αν και νόμιμα προσκλήθηκαν,

με γραμματέα της επιτροπής τη Δαρδαμάνη Ελένη, υπάλληλο Κτηματικής Υπηρεσίας Κεφαλληνίας
ΛΑΒΟΝΤΕΣ ΥΠ' ΟΨΗ

1. Την από 08-08-2008 αίτηση του Newson Mark με την οποία ζητείται ο καθορισμός των ορίων του αιγιαλού στη θέση «Κουτούπι» Δήμου Ιθάκης Ν. Κεφαλληνίας.

2. Το τοπογραφικό και υψομετρικό διάγραμμα της παραπάνω περιοχής σε τρεις (3) πινακίδες με κλίμακα 1:500 που συντάχθηκαν από τον τοπογράφο μηχ/κο Πινατώρο Βασίλη τον Ιούλιο του 2008 ελεγμένα κατά το δυνατό για την ακρίβεια της αποτύπωσης από τη Μαρμαρά Αθηνά Τοπογράφο Μηχ/κό, υπάλληλο Κτηματικής Υπηρεσίας Κεφ/νίας και θεωρημένα από την Προϊσταμένη της Κτηματικής Υπηρεσίας στις 02-09-2008, όπως ορίζουν οι διατάξεις του άρθρου 4 του Ν 2971/01.

3. Τις διατάξεις του Ν. 2971/2001 «Αιγιαλός παραλία και άλλες διατάξεις».

4. Την αντίληψη που δημιουργήθηκε, κατά την επιτόπια μετάβασή μας στην παραπάνω θέση σχετικά με το πλάτος της βρεχόμενης από το χειμέριο κύμα ξηράς με τα λοιπά συναφή στοιχεία. Ήτοι:

α) την γεωμορφολογία του εδάφους και πιο αναλυτικά ότι:

Η μορφολογία της ακτής είναι κατά τόπους αμμώδης ή βραχώδης.

Της ακτής συνεχόνται εκτάσεις ασβεστολιθικές με μεγάλη κλίση, έδαφος σαθρό με καταπτώσεις εκτός σχεδίου αδόμητες.

Το φυσικό όριο βλάστησης συνίσταται από θαμνώδη βλάστηση.

β) δεν υπάρχουν παράκτιοι φυσικοί πόροι,

γ) το γεγονός ότι η περιοχή προσβάλλεται από Δ, ΒΔ, ΝΔ ανέμους μικρής εντάσεως έως 6 Beaufort,

δ) τη μορφολογία του πυθμένα ο οποίος έχει ομαλή κλίση και η σύστασή του είναι χαλικώδης,

ε) το γεγονός ότι πρόκειται για ακτή που δεν βρίσκεται σε ανοιχτό πέλαγος αλλά μέσα σε στενό,

στ) δεν υπάρχουν τεχνικά έργα,

ζ) το γεγονός ότι δεν υπάρχουν εγκεκριμένες χωροταξικές κατευθύνσεις και χρήσεις γης που να επηρεάζουν την παράκτια ζώνη.

η) Αν και δεν υπάρχουν καταγεγραμμένα Δημόσια Κτήματα διαχειριζόμενα από το Υπουργείο Οικονομίας και Οικονομικών, συνεχόμενα του αιγιαλού, το Δημόσιο επιφυλάσσεται παντός δικαιώματός του.

θ) το γεγονός ότι δεν υφίσταται Κτηματολόγιο

ι) το γεγονός ότι η νήσος Ιθάκη έχει χαρακτηριστεί ως τόπος ιδιαίτερου φυσικού κάλους και χρήζων ειδικής κρατικής προστασίας με την αριθμ. Α'/Φ51/23823/2555 απόφαση Υπουργού Πολιτισμού και Επιστημών (ΦΕΚ 661Β'/17-5-1976). Η περιοχή ανήκει στο Δίκτυο Natura 2000 (GR2220005).

6. Την ύπαρξη καθορισμού ορίων αιγιαλού και παραλίας νότια της εξεταζόμενης περιοχής (θέση «Άγιος Ιωάννης Λεύκη» Δήμου Ιθάκης, ΦΕΚ 1051Δ'/12-11-04).

7. Το αριθμ. 544.5/922/09/23-12-09 έγγραφο ΓΕΝ, αποφασίζουμε:

1. α) Καθορίζουμε την οριογραμμή του αιγιαλού με ερυθρή συνεχή πολυγωνική γραμμή Α1, Α2,..., Α15, Α16 της οποίας οι κορυφές είναι εξαρτημένες από το κρατικό τριγωνομετρικό δίκτυο.

β) Καθορίζουμε την οριογραμμή της παραλίας με κίτρινη συνεχή πολυγωνική γραμμή Π1, Π2,..., Π15, Π16 της οποίας οι κορυφές είναι εξαρτημένες από το κρατικό τριγωνομετρικό δίκτυο.

2. Καθορίζουμε την ζώνη παραλίας σε πλάτος 15μ. ενιαία παράλληλα προς την γραμμή αιγιαλού για να εξυπηρετηθούν οι σκοποί της παρ. 2 του άρθρου 1 του Ν. 2971/2001.

3. Εντός αιγιαλού υπάρχουν κατασκευές.

4. Εντός ζώνης παραλίας υπάρχουν κατασκευές που δεν εξαιρούνται.

5. Δεν υπάρχει παλαιός αιγιαλός.


Η Επιτροπή


Η Πρόεδρος

ΡΟΖΑΛΙΑ ΓΙΑΝΝΑΚΗ


Τα Μέλη

ΑΘΗΝΑ ΜΑΡΜΑΡΑ
ΓΕΩΡΓΙΟΣ ΛΙΒΑΝΟΣ

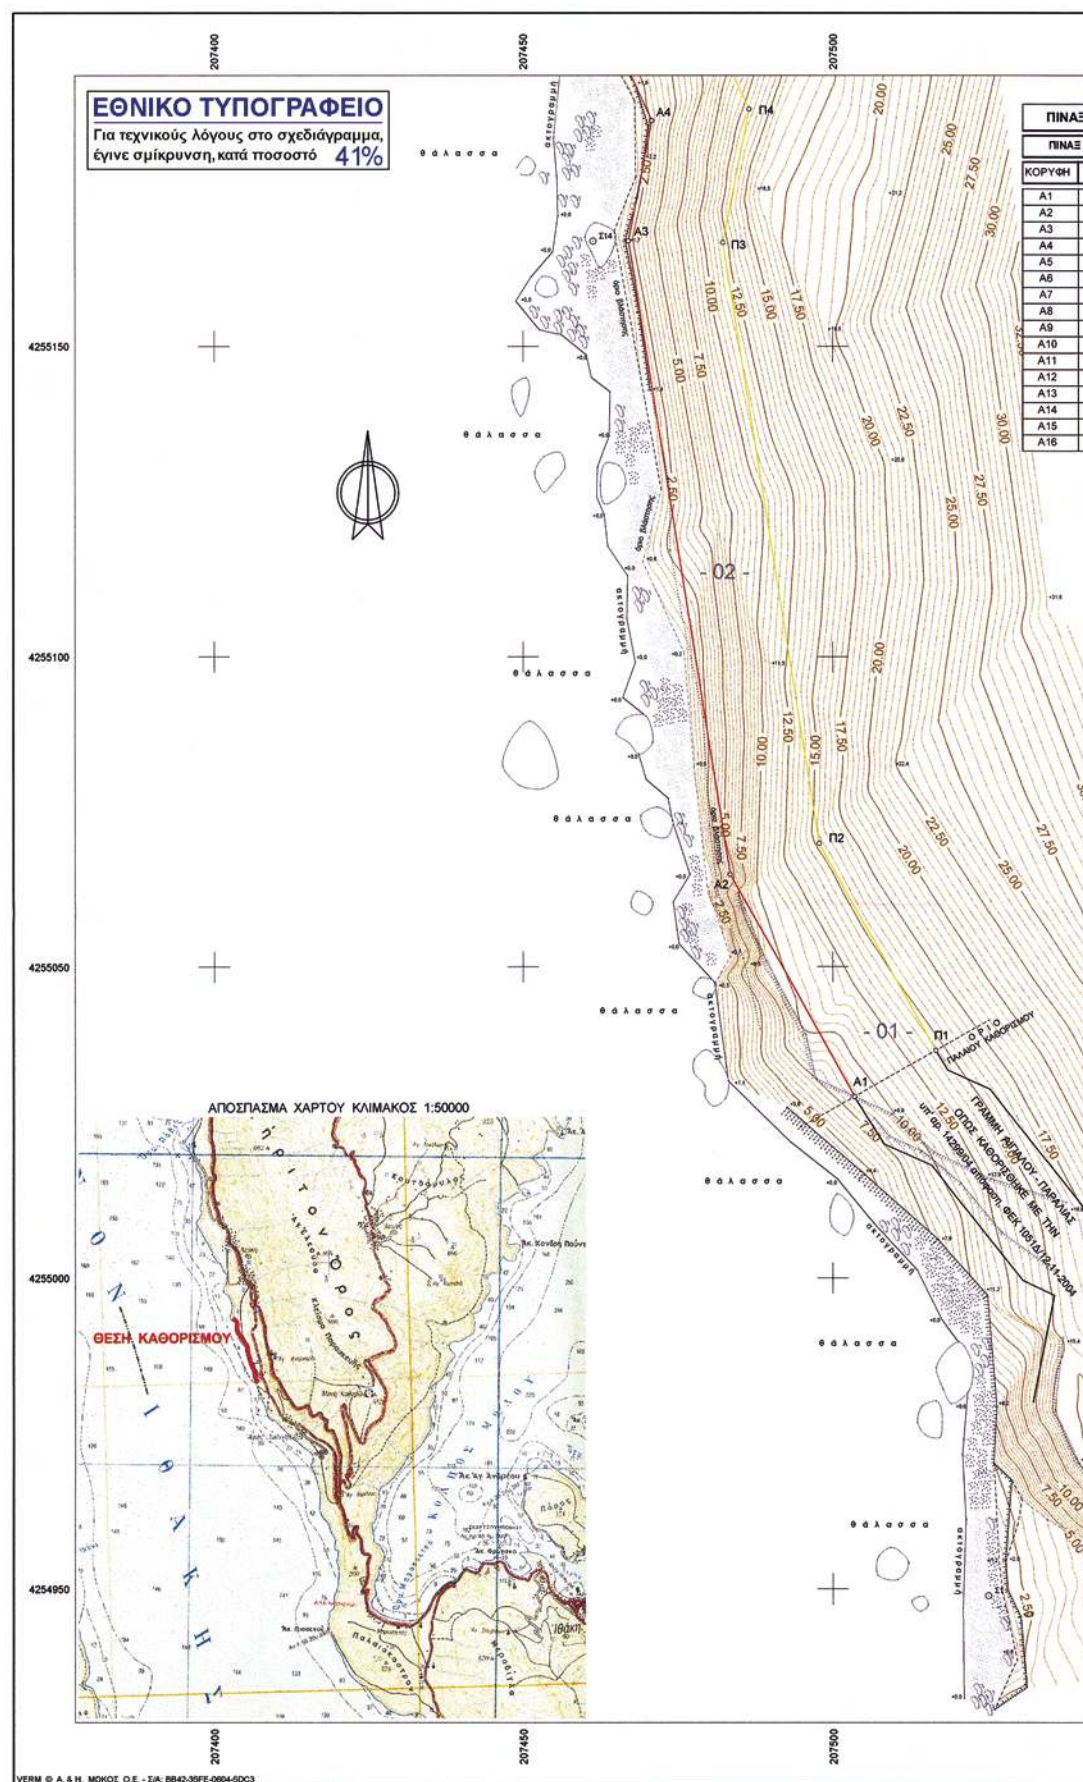

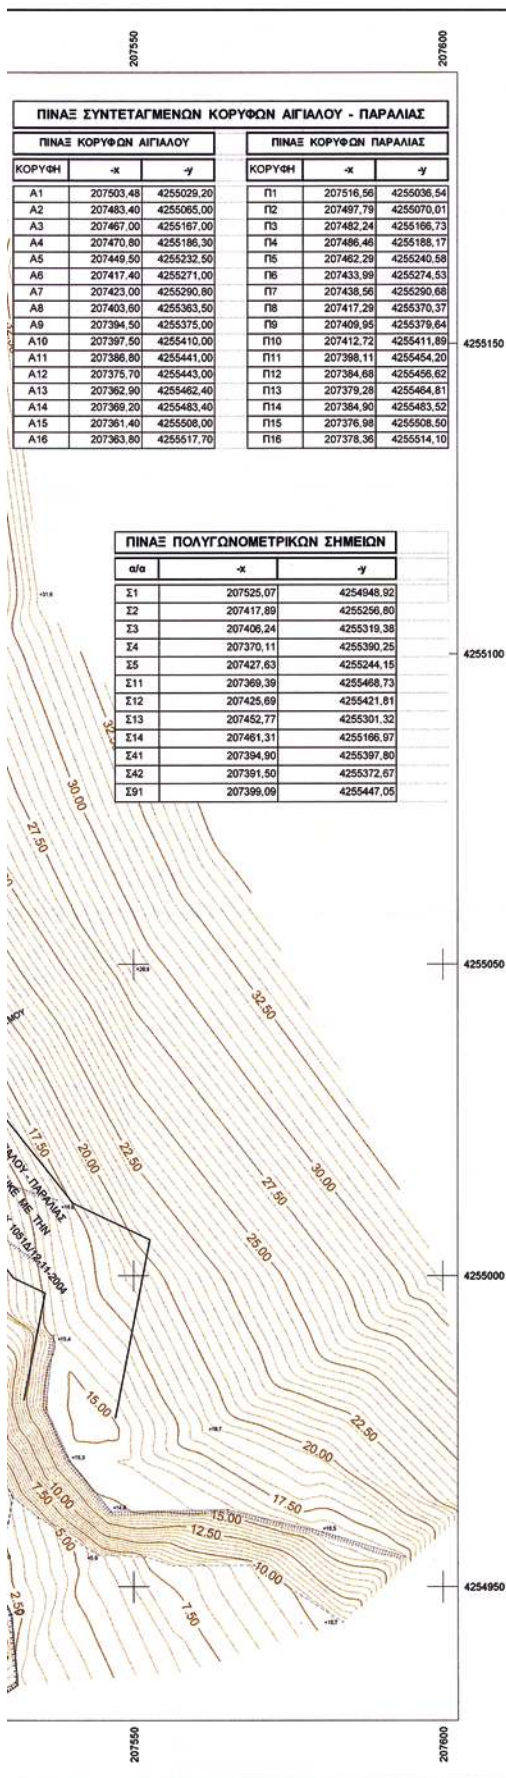

ΔΙΑΝΟΜΗ ΠΙΝΑΚΙΔΩΝ

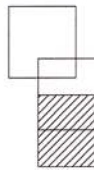

ΠΑΡΑΤΗΡΗΣΕΙΣ

Το εγκατασταθέν πολυγωνομετρικό δίκτυο είναι εξαρτημένο από το Ελληνικό Γεωδαιτικό Σύστημα Αναφοράς 1987 (ΕΓΣΑ'87).
Ελλειψοειδές αναφοράς GRS80. Εγκάρσια Μερκατορική Προβολή.
Αρχή συντεταγμένων: (λ°, φ°) (x, y)
λ° = 24° 00' 00" x = +500000.00 m, φ° = 0° 00' 00" y = +0.00 m

Χωροσταθμική επιφάνεια:
Μέση στάθμη θαλάσσης όρμου Αργοστολίου Κεφαλληνίας.

ΥΠΟΜΝΗΜΑ ΕΠΙΤΡΟΠΗΣ ΚΑΘΟΡΙΣΜΟΥ ΟΡΙΩΝ ΑΙΓΙΑΛΟΥ & ΠΑΡΑΛΙΑΣ

- Η καθορισθείσα οριογραμμή αιγιαλού αποτελεί το όριο των μεγίστων πλην συνήθων αναβάσεων του χειμερινού κύματος.
- Οι κορυφές της πολυγωνικής οριογραμμής του αιγιαλού και της παραλίας έχουν εξαρτηθεί από το κρατικό τριγωνομετρικό δίκτυο. Οι συντεταγμένες των κορυφών αναγράφονται παρακάτω.
- Επισπεύδων είναι ο κ.
- Ο καθορισμός των ορίων του αιγιαλού γίνεται για πρώτη φορά στην εν λόγω περιοχή.
- Εντός των ορίων του αιγιαλού υπάρχουν κτίσματα.
- Εντός των ορίων της παραλίας υπάρχουν κτίσματα.
- Γραμμή αιγιαλού (ερυθρά) : Α1, Α2, Α3, Α4, ..., Α16
Γραμμή παραλίας (πράσινη) : Π1, Π2, Π3, Π4, ..., Π16
- Το παρόν διάγραμμα συνοδεύει την από 25/2/10 έκθεση της αρμόδιας επιτροπής που προβλέπουν οι διατάξεις του άρθρου 10 του Π.Δ. 284/1988

Αργοστόλι, 30/8/10.

Η ΕΠΙΤΡΟΠΗ

Ο ΠΡΟΕΔΡΟΣ

ΓΙΩΡΓΟΣ ΡΟΖΑΛΙΑ
Εφορικός ΠΕ/Β

ΤΑ ΜΕΛΗ

ΜΑΡΜΑΡΑ ΑΘΗΝΑ
ΠΕ Μηχ. κός Αγρ. & Τοπογράφος Γ'

ΑΒΑΝΟΣ ΓΕΩΡΓΙΟΣ
Υποεφορικός Α.Σ.

ΕΛΛΗΝΙΚΗ ΔΗΜΟΚΡΑΤΙΑ
ΝΟΜΑΡΧΙΑ ΚΕΦΑΛΛΗΝΙΑΣ

ΤΟΠΟΓΡΑΦΙΚΟ ΔΙΑΓΡΑΜΜΑ
ΚΑΘΟΡΙΣΜΟΥ ΟΡΙΩΝ ΑΙΓΙΑΛΟΥ & ΠΑΡΑΛΙΑΣ

ΝΟΜΟΣ : ΚΕΦΑΛΛΗΝΙΑΣ
ΔΗΜΟΣ : ΙΘΑΚΗΣ
ΠΕΡΙΟΧΗ : "Κουτούμι"

ΕΝΔΙΑΦΕΡΟΜΕΝΟΣ:
Mark Newson

ΓΡΑΜΜΗ ΑΙΓΙΑΛΟΥ
ΓΡΑΜΜΗ ΠΑΡΑΛΙΑΣ

ΕΞΑΡΤΗΣΗ:
Κρατικό Τριγωνομετρικό δίκτυο
ΠΡΟΒΟΛΗ: ΕΓΣΑ'87

ΥΦΟΜΕΤΡΙΚΗ ΛΟΦΕΤΗΡΙΑ:
Στάθμη θαλάσσης

ΜΕΘΟΔΟΣ ΑΠΟΤΥΠΩΣΗΣ:
Ετήσια, Ταχυμετρική


ΧΡΟΝΟΣ ΑΠΟΤΥΠΩΣΗΣ:
ΙΟΥΛΙΟΣ 2008


ΠΕΡΙΦΕΡΕΙΑ ΙΟΝΙΩΝ ΝΗΣΙΩΝ
ΛΙΜΕΝ ΠΕΡΙΦΡΩΣ & ΧΑΡΤΟΓΡΑΦΙΑΣ
Εγκρίθηκε υπ. 1730/4-10-10
Εφόσον Γεν. Γραμματέας Π.Δ.Κ.
Κέρκυρα 5-10-10
Α/ντης ΠΕΧΩ
Ιωσ. Ιωμ. Βούρβαχη
ΠΕ Μηχανικός με Α'

ΚΛΙΜΑΚΑ 1:500	ΙΣΟΔΙΑΣΤΑΣΗ 0.50	ΧΡΟΝΟΣ ΣΥΝΤΑΞΗΣ ΣΥΝΟΣ 2008	ΑΡΙΘΜΟΣ ΣΧΕΔΙΟΥ 01.1
ΣΥΝΤΑΧΘΗΚΕ	ΕΛΕΓΧΘΗΚΕ	ΕΠΙΣΤΡΟΦΗ	ΕΠΙΣΤΡΟΦΗ
ΓΕΩΓΡΑΦΟΣ ΜΕΛΑΝΙΝΟΣ	ΜΑΡΜΑΡΑ ΑΘΗΝΑ ΠΕ Μηχ. κός Αγρ. & Τοπογράφος Γ'	ΠΑΠΑΔΟΠΟΥΛΟΣ ΑΘΑΝΑΣΙΟΣ Εφορικός ΠΕ/Α	


ΤΕΧΝΙΚΟ ΓΡΑΦΕΙΟ ΜΕΛΕΤΩΝ
ΒΑΣΙΛΗΣ Μ. ΠΙΝΙΑΤΡΟΣ Αγρον. - Τοπογράφος Μηχανικός

ΒΟΥΡΒΑΧΗ 2, 26100 ΑΡΓΟΣΤΟΛΙ
Τηλ. 2671 025865, Fax: 2671 026361
http://www.piniatros.gr

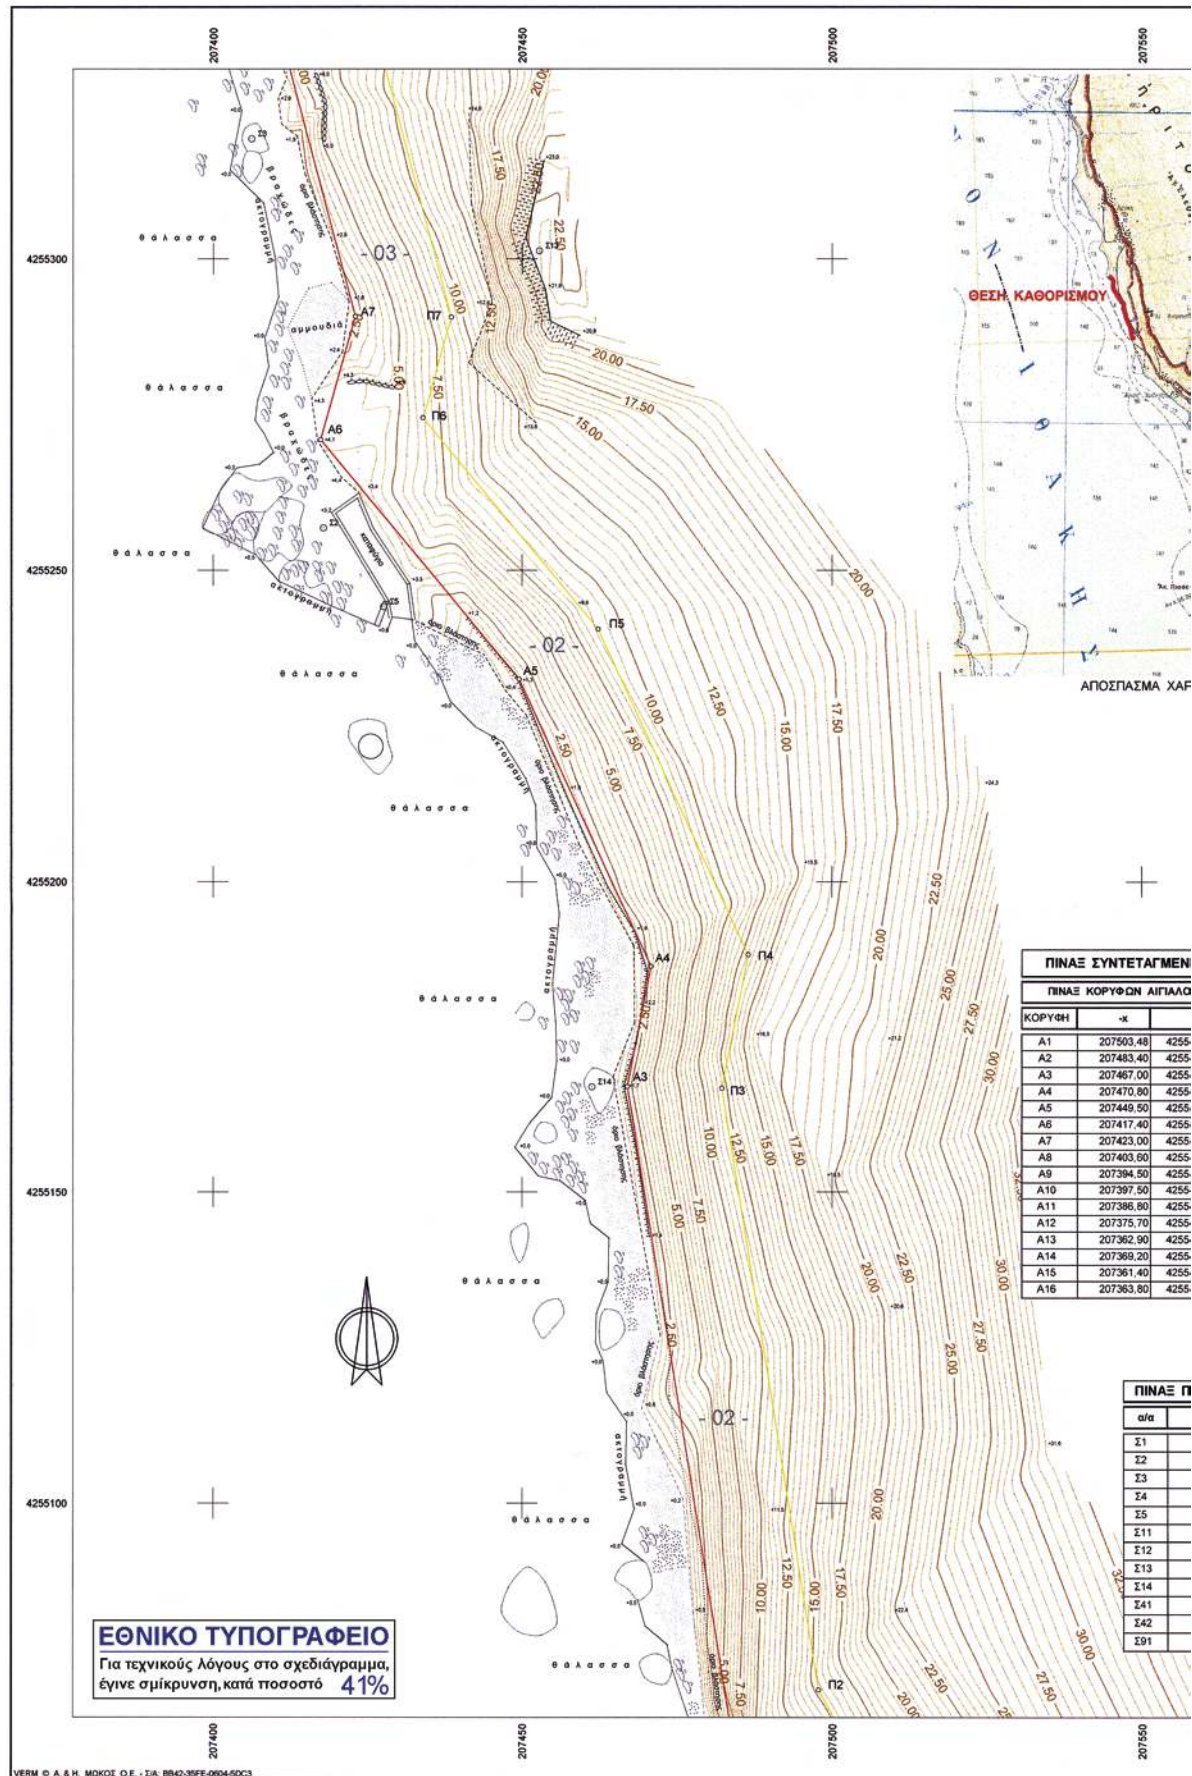

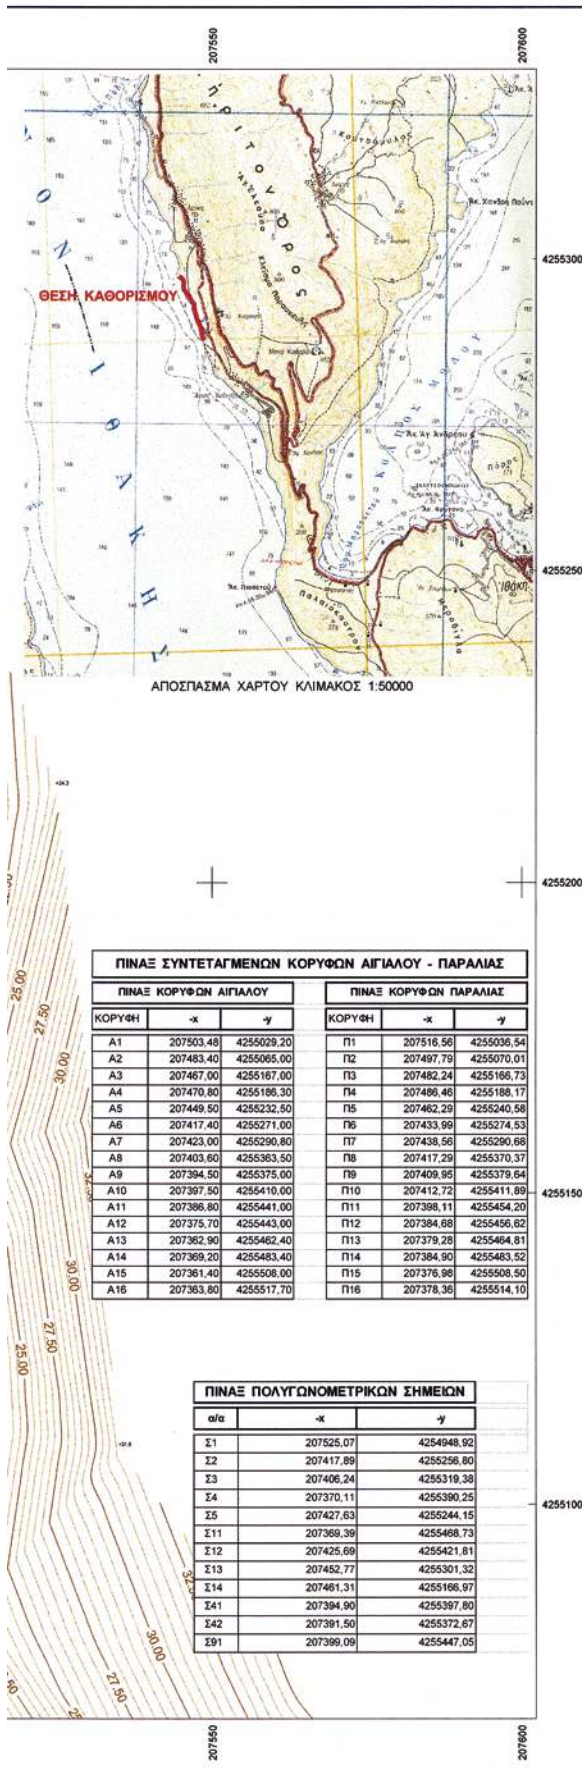

ΔΙΑΝΟΜΗ ΠΙΝΑΚΙΔΩΝ

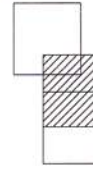

ΠΑΡΑΤΗΡΗΣΕΙΣ

Το εγκατασταθέν πολυγωνομετρικό δίκτυο είναι εξαρτημένο από το Ελληνικό Γεωδαιτικό Σύστημα Αναφοράς 1987 (ΕΓΣΑ'87).
Ελλειψοειδής αναφοράς GR80. Εγκάρσια Μερκατορική Προβολή.
Αρχή συντεταγμένων: (λ', φ') (x, y)
λ' = 24° 00' 00" x = +500000.00 m, φ' = 0° 00' 00" y = +0.00 m

Χωροσταθμική επιφάνεια:
Μέση στάθμη θαλάσσης όρμου Αργοστολίου Κεφαλληνίας.

ΥΠΟΜΝΗΜΑ ΕΠΙΤΡΟΠΗΣ ΚΑΘΟΡΙΣΜΟΥ ΟΡΙΩΝ ΑΙΓΙΑΛΟΥ & ΠΑΡΑΛΙΑΣ

- Η καθορισθείσα οριογραμμή αιγιαλού αποτελεί το όριο των μεγίστων πλύν συνήθων αναβάσεων του χειμερινού κύματος.
- Οι κορυφές της πολυγωνικής οριογραμμής του αιγιαλού και της παραλίας έχουν εξαρτηθεί από το κρατικό τριγωνομετρικό δίκτυο. Οι συντεταγμένες των κορυφών αναγράφονται παρακάτω.
- Επισπεύδων είναι ο κ.
- Ο καθορισμός των ορίων του αιγιαλού γίνεται για πρώτη φορά στην εν λόγω περιοχή.
- Εντός των ορίων του αιγιαλού υπάρχουν κτίσματα.
- Εντός των ορίων της παραλίας υπάρχουν κτίσματα.
- Γραμμή αιγιαλού (ερυθρά) : Α1, Α2, Α3, Α4, ..., Α16
Γραμμή παραλίας (κίτρινη) : Π1, Π2, Π3, Π4, ..., Π16
- Το παρόν διάγραμμα συνοδεύει την από 23/2/10 έκθεση της αρμόδιας επιτροπής που προβλέπουν οι διατάξεις του άρθρου 10 του Π.Δ. 284/1988

Αργοστόλι, 30/8/10.

Η ΕΠΙΤΡΟΠΗ

Ο ΠΡΟΕΔΡΟΣ

ΓΙΑΝΝΗΣ ΡΟΖΑΚΙΑ
Επικεφαλής ΠΕ/Β

ΤΑ ΜΕΛΗ

ΜΑΡΜΑΡΑ ΑΘΗΝΑ
ΠΕ Μηχ. κός Αγγλ. & Τοπογράφος ΓΓ

ΝΙΒΑΝΟΣ ΓΕΩΡΓΙΟΣ
Υποπρόεδρος Α.Σ.

ΕΛΛΗΝΙΚΗ ΔΗΜΟΚΡΑΤΙΑ
ΝΟΜΑΡΧΙΑ ΚΕΦΑΛΛΗΝΙΑΣ

ΤΟΠΟΓΡΑΦΙΚΟ ΔΙΑΓΡΑΜΜΑ
ΚΑΘΟΡΙΣΜΟΥ ΟΡΙΩΝ ΑΙΓΙΑΛΟΥ & ΠΑΡΑΛΙΑΣ

ΝΟΜΟΣ : ΚΕΦΑΛΛΗΝΙΑΣ
ΔΗΜΟΣ : ΙΘΑΚΗΣ
ΠΕΡΙΟΧΗ : "Κουταόμι"

ΕΝΔΙΑΦΕΡΟΜΕΝΟΣ:
Mark Newson

ΓΡΑΜΜΗ ΑΙΓΙΑΛΟΥ
ΓΡΑΜΜΗ ΠΑΡΑΛΙΑΣ

ΕΞΑΡΤΗΣΗ:
Κρατικό Τριγωνομετρικό Δίκτυο
ΠΡΟΒΟΛΗ: ΕΓΣΑ'87

ΥΦΟΜΕΤΡΙΚΗ ΑΦΕΤΗΡΙΑ:
Στάθμη θαλάσσης

ΜΕΘΟΔΟΣ ΑΠΟΤΥΠΩΣΗΣ:
Επιχειρ., Τοπομετρική

ΧΡΟΝΟΣ ΑΠΟΤΥΠΩΣΗΣ:
ΙΟΥΛΙΟΣ 2008





ΠΕΡΙΦΕΡΕΙΑ ΙΟΝΙΩΝ ΝΗΣΙΩΝ
ΓΕΝ. ΔΙΕΥΘΥΝΣΗ & ΧΡΟΤΑΞΙΣ
Υποδιεύθυνση 1ης 15/10/10-10
Πρόεδρος Γεν. Γραμματείας Π.Δ.
Κατάρτιση 5-10-10

Δρ. Δημήτρης ΠΕΚΟ


Ιωάν. - Ιωάν. Βούρβαρη
ΠΕ Μηχανικός με Α'

ΚΛΙΜΑΚΑ 1:500	ΙΣΟΔΙΑΣΤΑΣΗ 0.50	ΧΡΟΝΟΣ ΣΥΝΤΑΞΗΣ ΙΟΥΛΙΟΣ 2008	ΑΡΙΘΜΟΣ ΣΧΕΔΙΟΥ 01.2
ΣΥΝΤΑΧΘΗΚΕ	ΕΛΕΓΧΘΗΚΕ	ΕΚΔΟΣΘΗΚΕ	
ΒΑΣΙΛΗΣ ΠΙΝΙΑΤΟΡΟΣ ΤΟΠΟΓΡΑΦΟΣ - ΒΙΒΛΙΑΚΟΣ	ΜΑΡΜΑΡΑ ΑΘΗΝΑ ΠΕ Μηχ. κός Αγγλ. & Τοπογράφος ΓΓ	ΝΙΒΑΝΟΣ ΓΕΩΡΓΙΟΣ Υποπρόεδρος Α.Σ.	
ΤΕΧΝΙΚΟ ΓΡΑΦΕΙΟ ΜΕΛΕΤΩΝ ΒΑΣΙΛΗΣ Μ. ΠΙΝΙΑΤΟΡΟΣ Αγγλ. - Τοπογράφος Μηχανικός	ΙΟΥΡΑΝΗ 2, 26100 ΑΡΓΟΣΤΟΛΙ Τηλ. 2671 02595, Fax: 2671 02591 http://www.piniatoros.gr		

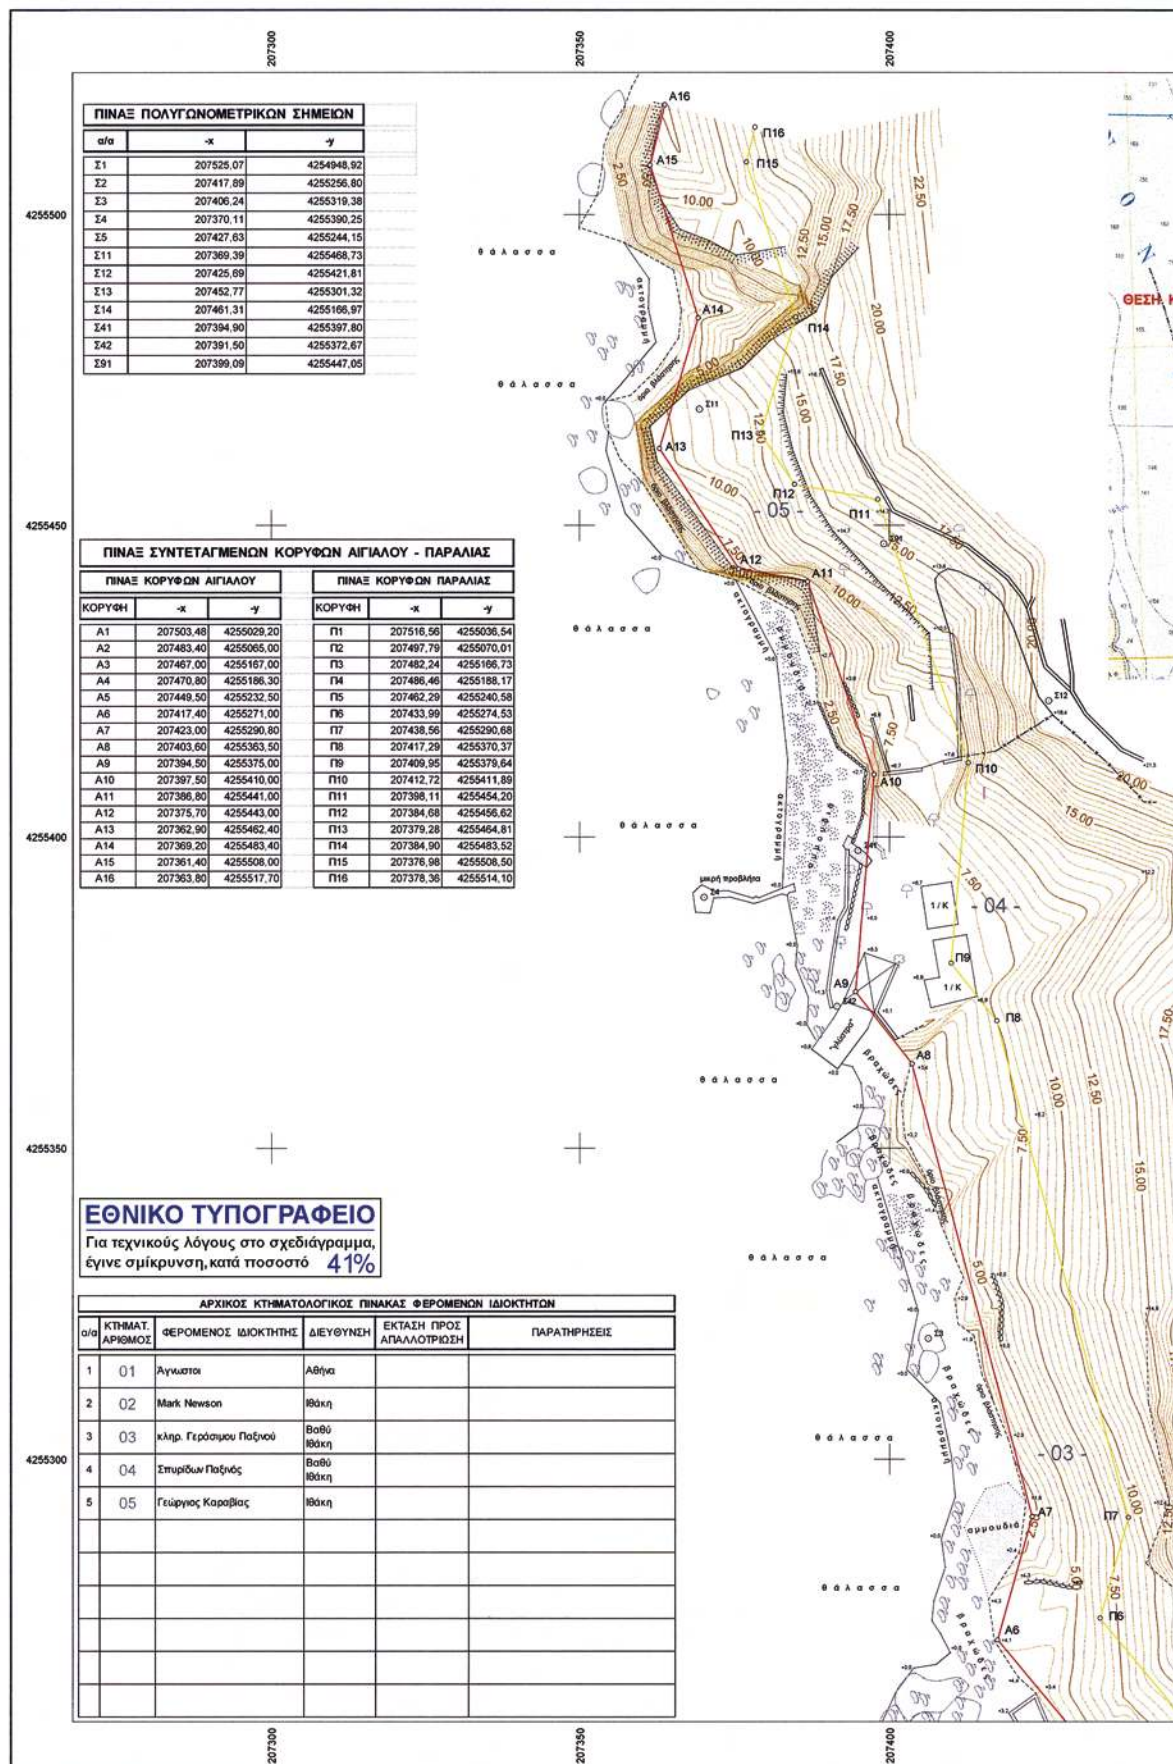

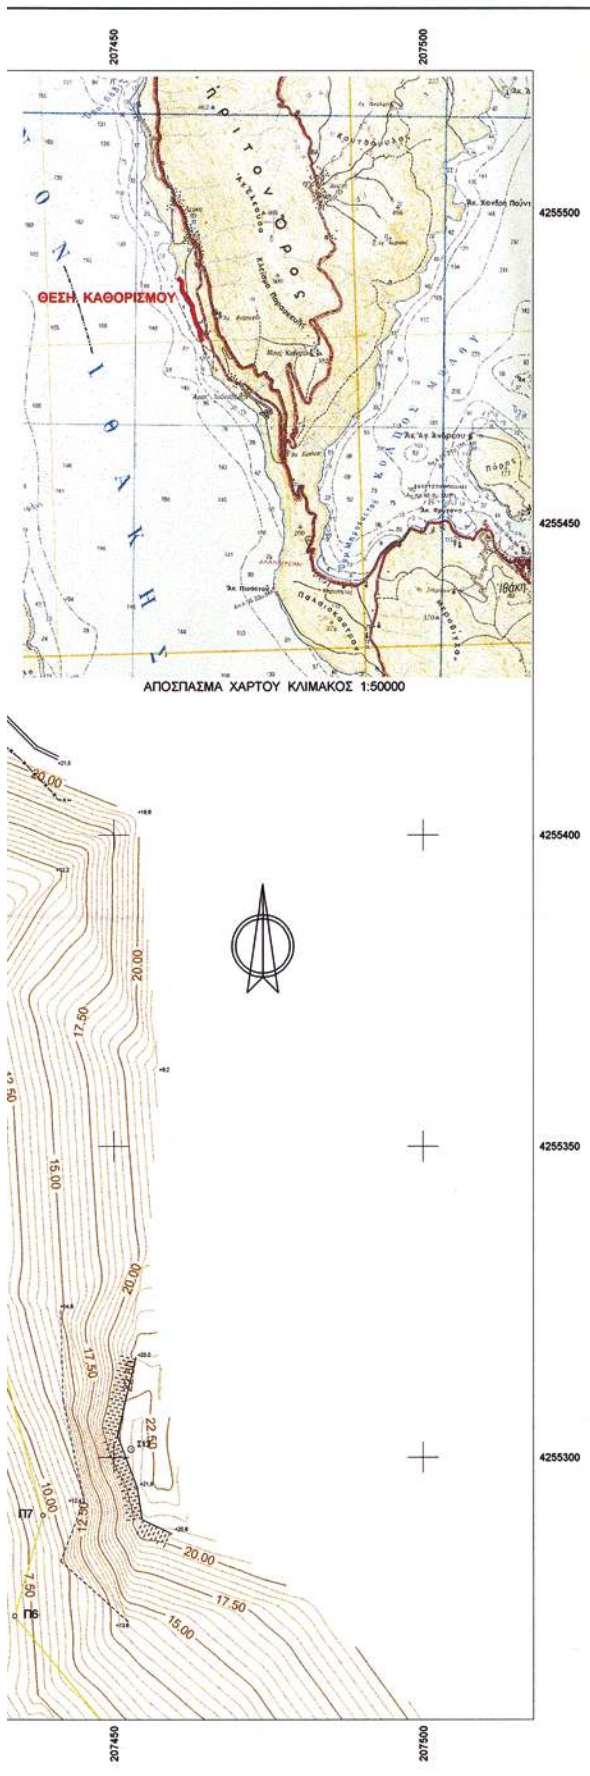

ΔΙΑΝΟΜΗ ΠΙΝΑΚΙΔΩΝ

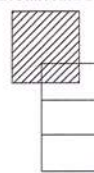

ΠΑΡΑΤΗΡΗΣΕΙΣ

Το εγκατασταθέν πολυγωνομετρικό δίκτυο είναι εξαρτημένο από το Ελληνικό Γεωδαιτικό Σύστημα Αναφοράς 1987 (ΕΓΣΑ'87).
Ελλειψοειδής αναφοράς GRS80. Εγκάρσια Μερκατορική Προβολή.
Αρχή συντεταγμένων: (λ° , ϕ°) (x , y)
 $\lambda^\circ = 24^\circ 00' 00''$ $x = +500000.00$ m, $\phi^\circ = 0^\circ 00' 00''$ $y = +0.00$ m

Χωροσταθμική επιφάνεια:
Μέση στάθμη θαλάσσης όρμου Αργοστολίου Κεφαλληνίας.

ΥΠΟΜΝΗΜΑ ΕΠΙΤΡΟΠΗΣ ΚΑΘΟΡΙΣΜΟΥ ΟΡΙΩΝ ΑΙΓΙΑΛΟΥ & ΠΑΡΑΛΙΑΣ

1. Η καθορισθείσα οριογραμμή αιγιαλού αποτελεί το όριο των μεγίστων πλύν συνήθων αναβάσεων του χειμέρσιου κύματος.
 2. Οι κορυφές της πολυγωνικής οριογραμμής του αιγιαλού και της παραλίας έχουν εξαρτηθεί από το κρατικό τριγωνομετρικό δίκτυο. Οι συντεταγμένες των κορυφών αναγράφονται παρακάτω.
 3. Επισημαίνεται είναι ο κ.
 4. Ο καθορισμός των ορίων του αιγιαλού γίνεται για πρώτη φορά στην εν λόγω περιοχή.
 5. Εντός των ορίων του αιγιαλού υπάρχουν κτίσματα.
 6. Εντός των ορίων της παραλίας υπάρχουν κτίσματα.
 7. Γραμμή αιγιαλού (ερυσθρά) : Α1, Α2, Α3, Α4, ..., Α16
 8. Γραμμή παραλίας (ερυσθρά) : Π1, Π2, Π3, Π4, ..., Π16
- Το παρόν διάγραμμα συνοδεύει την από 25/8/10 έκθεση της αρμόδιας επιτροπής που προβλέπουν οι διατάξεις του άρθρου 10 του Π.Δ. 284/1988

Αργοστόλι, 30/8/10

Η ΕΠΙΤΡΟΠΗ

Ο ΠΡΟΕΔΡΟΣ

ΓΙΑΝΝΗΣ ΡΟΖΑΛΙΑ
Εφορικός ΠΕ/Β

ΤΑ ΜΕΛΗ

ΜΑΡΜΑΡΑ ΑΘΗΝΑ
ΠΕ Μηχικός ΑΠΘ & Τοπογράφος*

ΑΙΒΑΝΟΣ Γεώργιος
Υπολόγιστος Λ.Σ.

ΕΛΛΗΝΙΚΗ ΔΗΜΟΚΡΑΤΙΑ ΝΟΜΑΡΧΙΑ ΚΕΦΑΛΛΗΝΙΑΣ			
ΤΟΠΟΓΡΑΦΙΚΟ ΔΙΑΓΡΑΜΜΑ ΚΑΘΟΡΙΣΜΟΥ ΟΡΙΩΝ ΑΙΓΙΑΛΟΥ & ΠΑΡΑΛΙΑΣ			
ΝΟΜΟΣ : ΚΕΦΑΛΛΗΝΙΑΣ ΔΗΜΟΣ : ΙΘΑΚΗΣ ΠΕΡΙΟΧΗ : "Κουτοστό"		ΕΝΔΙΑΦΕΡΟΜΕΝΟΣ: Mark Newson	
ΓΡΑΜΜΗ ΑΙΓΙΑΛΟΥ ΓΡΑΜΜΗ ΠΑΡΑΛΙΑΣ		ΕΞΑΡΤΗΣΗ: Κρατικό Τριγωνομετρικό Δίκτυο ΠΡΟΒΟΛΗ: ΕΓΣΑ'87	
ΥΦΟΜΕΤΡΙΚΗ ΑΦΕΤΗΡΙΑ: Στάθμη θαλάσσης		ΜΕΘΟΔΟΣ ΑΠΟΤΥΠΩΣΗΣ: Επλεγμα, Ταχυμετρική	
ΠΕΡΙΦΕΡΕΙΑ ΙΟΝΙΩΝ ΝΗΣΙΩΝ ΛΙΜΕΝ ΠΕΡΙΩΤΗΣ & ΧΟΡΟΤΑΣΙΑΣ Αναδέσσει με 1350/10-10 Πρόσφατη Γεν. Γραμμάδα Π.Δ.Κ. Κατάσταση 5-10-10		ΧΡΟΝΟΣ ΑΠΟΤΥΠΩΣΗΣ: ΒΟΥΛΟΣ 2008	
ΥΠΟΓΡΑΦΗ: Χ. Δ. ΝΙΚΟΛΑΪΔΗΣ ΠΕ Μηχικός με Α'		ΥΠΟΓΡΑΦΗ: ΜΑΡΜΑΡΑ ΑΘΗΝΑ ΠΕ Μηχικός ΑΠΘ & Τοπογράφος*	
ΚΛΙΜΑΚΑ 1:500	ΙΣΟΔΙΑΣΤΑΣΗ 0.50	ΧΡΟΝΟΣ ΣΥΝΤΑΞΗΣ ΙΟΥΛΙΟΣ 2010	ΑΡΙΘΜΟΣ ΣΧΕΔΙΟΥ 01.3
ΣΥΝΤΑΞΘΗΚΕ	ΕΛΕΓΧΘΗΚΕ	ΘΕΩΡΗΘΗΚΕ	
ΥΠΟΓΡΑΦΗ: ΓΙΑΝΝΗΣ ΡΟΖΑΛΙΑ Εφορικός ΜΗΧΑΝΙΚΟΣ	ΥΠΟΓΡΑΦΗ: ΜΑΡΜΑΡΑ ΑΘΗΝΑ ΠΕ Μηχικός ΑΠΘ & Τοπογράφος*	ΥΠΟΓΡΑΦΗ: ΑΙΒΑΝΟΣ ΓΕΩΡΓΙΟΣ Εφορικός ΠΕ/Α	
ΤΕΧΝΙΚΟ ΓΡΑΦΕΙΟ ΜΕΛΕΤΩΝ ΒΑΣΙΛΗΣ Μ. ΠΙΝΙΑΤΟΡΟΣ Αρχιτ. - Τοπογράφος Μηχανικός			
ΒΟΥΛΙΑΝΑ 2, 26100 ΑΡΧΑΝΕΣ Τηλ. 2671 025965, Fax: 2671 026051 http://www.piniatoros.gr			



* 0 4 0 0 5 6 1 2 2 1 0 1 0 0 0 8 *

ΑΠΟ ΤΟ ΕΘΝΙΚΟ ΤΥΠΟΓΡΑΦΕΙΟ

ΚΑΠΟΔΙΣΤΡΙΟΥ 34 * ΑΘΗΝΑ 104 32 * ΤΗΛ. 210 52 79 000 * FAX 210 52 21 004
ΗΛΕΚΤΡΟΝΙΚΗ ΔΙΕΥΘΥΝΣΗ: http://www.et.gr — e-mail: webmaster.et@et.gr