



ΕΦΗΜΕΡΙΣ ΤΗΣ ΚΥΒΕΡΝΗΣΕΩΣ

ΤΗΣ ΕΛΛΗΝΙΚΗΣ ΔΗΜΟΚΡΑΤΙΑΣ

ΤΕΥΧΟΣ ΤΕΤΑΡΤΟ

Αρ. Φύλλου 562

22 Οκτωβρίου 2010

ΑΠΟΦΑΣΕΙΣ

Αριθμ. 17847

Καθορισμός ορίων αιγιαλού και παραλίας και παλαιού αιγιαλού στη θέση «Ξυλοκερατίδι - Βάλλες» Δ.Δ. Ευγύρου Δήμου Απολωνίων Νομού Λευκάδας.

Ο ΓΕΝΙΚΟΣ ΓΡΑΜΜΑΤΕΑΣ
ΠΕΡΙΦΕΡΕΙΑΣ ΙΟΝΙΩΝ ΝΗΣΩΝ

Έχοντας υπόψη:

1. Τις διατάξεις του Ν. 2971/2001 (ΦΕΚ 285/τ.Α΄/19-12-2001) «Περί αιγιαλού και παραλίας» ιδίως των άρθρων 3 και 5 αυτού.

2. Τις διατάξεις του Ν.Δ. 439/70 «περί συμπληρώσεως των διατάξεων περί αιγιαλού».

3. Τις διατάξεις του Ν. 3200/55 «περί διοικητικής αποκέντρωσης» όπως αυτές τροποποιήθηκαν και ισχύουν σήμερα με τα Ν.Δ. 532/70, Β.Δ. 704/70, Β.Δ. 705/70, Β.Δ. 192/72, Π.Δ. 71/84, Π.Δ. 347/86, Ν. 2026/92 και Π.Δ. 97/93.

4. Τις διατάξεις του άρθρου 19 παραγρ. 5 Ν. 2344/95, του άρθρου 52 παραγρ. 6 Ν. 2218/94, του άρθρου 4 παραγρ. 7 του Ν. 2240/94, δυνάμει των οποίων αρμοδιότητες του Υπουργείου Οικονομικών που είχαν μεταβιβασθεί στους Νομάρχες, ανήκουν στον Περι/κό Δ/ντή, σε συνδυασμό με αυτές του άρθρου 14 παραγρ. 2 του Ν. 2399/96 με τις οποίες προβλέπεται η κατάργηση των θέσεων των Περι/κών Δ/ντών, οι αρμοδιότητες πλέον του οποίου περιήλθαν στο Γενικό Γραμματέα της Περιφέρειας και ασκούνται από τον Αναπληρωτή Περι/κό Δ/ντή.

5. Τις διατάξεις του τέταρτου εδαφίου της παραγρ. 2 του άρθρου 1 και της παραγρ. 6 του ίδιου άρθρου του Ν. 2503/97 «Διοίκηση, οργάνωση, στελέχωση της Περιφέρειας, ρύθμιση θεμάτων για την Τοπική Αυτοδιοίκηση και άλλες διατάξεις» (ΦΕΚ 107/Α΄), σύμφωνα με τις οποίες οι Περιφερειακές Υπηρεσίες του Υπουργείου Οικονομικών, που συγκροτούσαν την Περιφερειακή Διοίκηση του Νομού ή της Νομαρχίας, δεν υπήχθησαν στην ενιαία οργανική μονάδα της Περιφέρειας, ούτε καταργήθηκαν, αλλά αποτελούν από 1.9.1997, Υπηρεσίες του Υπουργείου Οικονομικών.

6. Το υπ' αριθ. 28979/31.7.1997 έγγραφο της Δ/σης Διοίκησης του Υπουργείου Εσωτερικών, Δημ. Διοίκησης και Αποκέντρωσης, σύμφωνα με το οποίο οι αρμοδιότητες του Γενικού Γραμματέα της Περιφέρειας σε θέματα Υπηρεσιών του Υπουργείου Οικονομικών, μεταφέρονται από 1.9.1997 στον Υπουργό Οικονομικών.

7. Τις διατάξεις της παρ. 21 του άρθρου 46 του Ν. 3220/2004 (ΦΕΚ 15/τ.Α΄/28-1-2004) «Μεταβίβαση αρμοδιοτήτων του Υπουργού Οικονομίας και Οικονομικών στον Γεν. Γραμματέα της Περιφέρειας».

8. Το υπ' αριθμ. 1030067/296/Α006/7-4-2004 έγγραφο της Δ/σης Οργάνωσης της Γενικής Δ/σης Διοικητικής Υποστήριξης του Υπουργείου Οικονομίας και Οικονομικών «Διευκρινήσεις για τις αρμοδιότητες των Υφυπουργών Οικονομίας και Οικονομικών που περιέρχονται από 10-4-2004 στους Γεν. Γραμματείς Περιφερειών».

9. Την από 26-04-10 έκθεση της επιτροπής καθορισμού των ορίων αιγιαλού και παραλίας στη θέση «Ξυλοκερατίδι - Βάλλες» Δ.Δ. Ευγύρου Δήμου Απολωνίων Νομού Λευκάδας και το από Απριλίου του 2010 τοπογραφικό και υψομετρικό διάγραμμα, κλίμακας 1:500 το οποίο συντάχθηκε από τον Πολιτικό Μηχανικό Αντώνη Αθανίτη σε μία πινακίδα, ελέγχθηκε για την ακρίβεια της αποτύπωσης και θεωρήθηκε στις 08-04-2010 από τον Κυριάκο Προκοπίου Πολιτικό Μηχανικό Τ.Υ.Δ.Κ. Λευκάδας.

10. Τα υπ' αρ. Φ544.5/761/09/16-10-2009 και Φ544.5/501/09/23-07-2009 έγγραφα του Γενικού Επιτελείου Ναυτικού, αποφασίζουμε:

Επικυρώνουμε την από 26-04-10 έκθεση της κατά το άρθρο 3 του Ν. 2971/2001 αρμόδιας Επιτροπής περί χάραξης των ορίων αιγιαλού και παραλίας στη θέση Ξυλοκερατίδι - Βάλλες» Δ.Δ. Ευγύρου Δήμου Απολωνίων Νομού Λευκάδας και το από Απριλίου του 2010 τοπογραφικό και υψομετρικό διάγραμμα, κλίμακας 1:500 το οποίο συντάχθηκε από τον Πολιτικό Μηχανικό Αντώνη Αθανίτη σε μία πινακίδα, ελέγχθηκε για την ακρίβεια της αποτύπωσης και θεωρήθηκε στις 08-04-2010 από τον Κυριάκο Προκοπίου Πολιτικό Μηχανικό Τ.Υ.Δ.Κ. Λευκάδας.

Στο τοπογραφικό αυτό διάγραμμα, καθορίσθηκε η οριογραμμή του αιγιαλού με κόκκινη συνεχή πολυγωνική γραμμή, με κορυφές Α1, Α2, Α3,... έως Α23, οι οποίες κορυφές εξαρτώνται απ' ευθείας από το κρατικό τριγωνομετρικό δίκτυο με συντεταγμένες ΕΓΣΑ 87, που αναγράφονται στον πίνακα που ακολουθεί. Η κορυφή Α1 ταυτίζεται με την κορυφή αιγιαλού Α14 του όμορου σε εξέλιξη καθορισμού αιγιαλού - παραλίας, για τον οποίο υπάρχει η σύμφωνη γνώμη του ΓΕΝ (Υπ' αριθμ Φ544.5/169/07/13-02-2007 έγγραφο του Γενικού Επιτελείου Ναυτικού).

Την οριογραμμή του παραλίας με κίτρινη συνεχή πολυγωνική γραμμή, με κορυφές Π1, Π2, Π3,... έως Π22, οι οποίες κορυφές εξαρτώνται απ' ευθείας από το κρατικό τριγωνομετρικό δίκτυο με συντεταγμένες ΕΓΣΑ 87, που αναγράφονται στον πίνακα που ακολουθεί. Η κορυφή Π1 ταυτίζεται με την κορυφή παραλίας Π14 του όμορου σε εξέλιξη καθορισμού αιγιαλού - παραλίας, για τον οποίο υπάρχει η σύμφωνη γνώμη του ΓΕΝ (Υπ' αριθμ Φ544.5/169/07/13-02-2007 έγγραφο του Γενικού Επιτελείου Ναυτικού).

Η ζώνη παραλίας έχει πλάτος σταθερό 10 μέτρα για να εξυπηρετούνται οι σκοποί του άρθρου 1 παρ. 2 του Ν. 2971/2001.

Εντός ζώνης αιγιαλού και παραλίας υπάρχουν κατασκευές (προβλήτα, σκαλιά, λιθίες, τσιμεντένιο δάπεδο, περιφράξεις), οι οποίες δεν εξαιρούνται.

Η απόφαση αυτή μαζί με την έκθεση της Επιτροπής και το τοπογραφικό διάγραμμα, να δημοσιευθούν στην Εφημερίδα της Κυβερνήσεως.

Κέρκυρα, 7 Οκτωβρίου 2010

Ο Γενικός Γραμματέας Περιφέρειας
ΚΩΝΣΤΑΝΤΙΝΟΣ ΓΕΩΡΓΑΛΙΔΗΣ

ΕΚΘΕΣΗ

Επιτροπής καθορισμού των ορίων αιγιαλού και παραλίας του άρθρου 3 του Ν. 2971/01

Για τον καθορισμό των ορίων αιγιαλού και παραλίας στην περιοχή «Ξυλοκερατίδι - Βάλλες» Δ.Δ. Ευγήρου Δήμου Απολωνίων Ν. Λευκάδας
Ενδιαφερόμενος: Grosjean Philippe

Στην Λευκάδα σήμερα την 26-04-2010 οι υπογεγραμμένοι:

1. Κωνσταντίνος Βουκελάτος, Προϊστάμενος Κτηματικής Υπηρεσίας Λευκάδας, ως πρόεδρος

2. Κυριάκος Προκοπίου, Πολιτικός Μηχανικός Προϊ/νος Τ.Υ.Δ.Κ. Λευκάδας, ως μέλος

3. Ιωάννης Παξινός, αναπληρωτής Λιμενάρχης Λευκάδας, ως μέλος

4. Κωνσταντίνος Τσώλης, Προϊστάμενος Διεύθυνσης Πολεοδομίας Λευκάδας, αν και ειδοποιήθηκε έγκαιρα με το υπ' αριθμ. 369/21-04-2010 έγγραφο της Κτηματικής Υπηρεσίας Λευκάδας δεν προσήλθε λόγω κωλύματος, απών

5. Κλειώ Συρμακέση, Αναπληρώτρια της Διευθύντριας Περιβάλλοντος Χωροταξίας Περιφέρειας Ιονίων Νησιών, ως μέλος

6. Ζώης Χόρτης, υπάλληλος Κτηματικής Υπηρεσίας Λευκάδας, ως γραμματέας

που αποτελούμε την επιτροπή καθορισμού των ορίων αιγιαλού και παραλίας δυνάμει του άρθρου 3 του Ν. 2971/01, που συγκροτήθηκε με την υπ' αριθμ. 9663/9663/06.05.2009 απόφαση του Γενικού Γραμματέα Περιφέρειας Ιονίων Νήσων και συγκλήθηκε με το υπ. αριθμ. 369/21-04-2010 έγγραφο της Κτηματικής Υπηρεσίας Λευκάδας, και αφού λάβαμε υπ' όψη:

1. Την από 20-05-2008 αίτηση του Grosjean Philippe για τον καθορισμό αιγιαλού παραλίας στην περιοχή «Ξυλοκερατίδι - Βάλλες» Δ.Δ. Ευγήρου Δήμου Απολωνίων Ν. Λευκάδας.

2. Το από Απριλίου 2010 τοπογραφικό διάγραμμα σε κλίμακα 1:500 του Αγρονόμου Τοπογράφου Μηχανικού

Αντώνη Αθανίτη για τον καθορισμό των ορίων αιγιαλού και παραλίας, το οποίο ελέγχθηκε κατά το δυνατό για την ακρίβεια της αποτύπωσης και θεωρήθηκε στις 08-04-2010 από τον Κυριάκο Προκοπίου, Πολιτικό Μηχανικό Τ.Υ.Δ.Κ. Λευκάδας, όπως το άρθρο 4 του Ν. 2971/01 ορίζει.

3. Τις λοιπές διατάξεις του Ν. 2971/01 περί αιγιαλού και παραλίας και ειδικότερα τα άρθρα 5 και 9.

4. Τα στοιχεία καθορισμού αιγιαλού και παραλίας που προβλέπονται από το άρθρο 9 του Ν. 2971/2001 και ειδικότερα:

α) Τη γεωμορφολογία του εδάφους για την οποία αναλυτικά αναφέρεται ότι:

α1. Η μορφολογία της ακτής συνίσταται από βραχώδη πρανή με απότομες κλίσεις και ύψη στέψης που κυμαίνονται από 4 έως 8 μέτρα και από ένα τμήμα, περίπου 30 μέτρα, με κροκάλες και μηδενική κλίση.

α2. Της ακτής συνεχονται εκτάσεις λοφώδεις με έδαφος βραχώδες - ημιβραχώδες

α3. Το φυσικό όριο βλάστησης συνίσταται από θαμνώδη φυσική βλάστηση.

β) Το γεγονός ότι στην περιοχή δεν εντοπίστηκαν παράκτιοι φυσικοί πόροι

γ) Το γεγονός ότι οι συνήθεις επικρατούντες άνεμοι στην ανωτέρω περιοχή είναι μέτριας έντασης Νότιοι

δ) Τη μορφολογία του πυθμένα, ο οποίος συνίσταται από ημιβραχώδη - βραχώδη σύσταση και μέτρια βάθη κοντά στην ακτή με μέτριες κλίσεις.

ε) Τον τομέα ανάπτυξης κυματισμού σε σχέση με το μέτωπο της ακτής, ότι δηλαδή πρόκειται για ακτή που δε συμβάλλει στη δημιουργία μεγάλης έντασης κυματικού πεδίου

στ) Την μη ύπαρξη νομίμως υφιστάμενων τεχνικών έργων.

ζ) Την μη ύπαρξη εγκεκριμένων χωροταξικών κατευθύνσεων και χρήσεων γης που επηρεάζουν την παράκτια ζώνη

η) Την μη ύπαρξη καταγεγραμμένων δημοσίων κτημάτων κάθε κατηγορίας που βρίσκονται σε άμεση γεινίαση με την παράκτια ζώνη με την επιφύλαξη παντός δικαιώματος του Ελληνικού Δημοσίου που θα προκύψει στο μέλλον

θ) Την μη ύπαρξη κτηματολογίου

ι) Το γεγονός ότι η θαλάσσια περιοχή βρίσκεται εντός δικτύου Natura (Εσωτερικό Αρχιπέλαγος Ιονίου με κωδικό GR2220003)

5. Τα κάτωθι έγγραφα του ΓΕΝ:

α) Υπ' αριθμ Φ544.5/761/09/16-10-2009 έγγραφο του Γενικού Επιτελείου Ναυτικού.

β) Υπ' αριθμ Φ544.5/501/09/23-07-2009 έγγραφο του Γενικού Επιτελείου Ναυτικού, αποφασίζουμε:

Καθορίζουμε στο παραπάνω τοπογραφικό διάγραμμα:

1. Την οριογραμμή του αιγιαλού με κόκκινη συνεχή πολυγωνική γραμμή, με κορυφές Α1, Α2, Α3,... έως Α23, οι οποίες κορυφές εξαρτώνται απ' ευθείας από το κρατικό τριγωνομετρικό δίκτυο με συντεταγμένες ΕΓΣΑ 87, που αναγράφονται στον πίνακα που ακολουθεί. Η κορυφή Α1 ταυτίζεται με την κορυφή αιγιαλού Α14 του όμορου σε εξέλιξη καθορισμού αιγιαλού - παραλίας, για τον οποίο υπάρχει η σύμφωνη γνώμη του ΓΕΝ (Υπ. αριθμ Φ544.5/169/07/13-02-2007 έγγραφο του Γενικού Επιτελείου Ναυτικού).

ΠΙΝΑΚΑΣ ΣΥΝΤΕΤΑΓΜΕΝΩΝ ΚΟΡΥΦΩΝ ΑΙΓΙΑΛΟΥ

ΚΟΡΥΦΗ	Χ	Υ
A1	210396.35	4377835.29
A2	210439.55	4277874.18
A3	210452.10	4277907.40
A4	210473.60	4277941.55
A5	210509.49	4277983.16
A6	210529.90	4278003.26
A7	210526.38	4278017.81
A8	210501.81	4278060.61
A9	210495.73	4278076.18
A10	210472.89	4278104.95
A11	210495.79	4278133.94
A12	210539.30	4278109.05
A13	210550.68	4278107.63
A14	210572.10	4278101.85
A15	210617.87	4278096.76
A16	210706.82	4278084.82
A17	210739.55	4278078.81
A18	210739.29	4278085.30
A19	210753.22	4278092.19
A20	210762.55	4278083.47
A21	210776.09	4278065.30
A22	210791.13	4278069.87
A23	210795.28	4278069.17

2. Την οριογραμμή του παραλίας με κίτρινη συνεχή πολυγωνική γραμμή, με κορυφές Π1, Π2, Π3,... έως Π22, οι οποίες κορυφές εξαρτώνται απ' ευθείας από το κρατικό τριγωνομετρικό δίκτυο με συντεταγμένες ΕΓΣΑ 87, που αναγράφονται στον πίνακα που ακολουθεί. Η κορυφή Π1 ταυτίζεται με την κορυφή παραλίας Π14 του όμορου σε εξέλιξη καθορισμού αιγιαλού - παραλίας, για τον οποίο υπάρχει η σύμφωνη γνώμη του ΓΕΝ (Υπ. αριθμ. Φ544.5/169/07/13-02-2007 έγγραφο του Γενικού Επιτελείου Ναυτικού).

Καθορίζεται ζώνη παραλίας 10 μέτρων παράλληλα με την οριογραμμή του αιγιαλού.

ΠΙΝΑΚΑΣ ΣΥΝΤΕΤΑΓΜΕΝΩΝ ΚΟΡΥΦΩΝ ΠΑΡΑΛΙΑΣ

ΚΟΡΥΦΗ	Χ	Υ
Π1	210388.88	4277842.10
Π2	210431.05	4277879.99
Π3	210443.10	4277911.88
Π4	210466.54	4377947.52
Π5	310602.19	4277990.00
Π6	310516.85	4278006.41
Π7	210517.00	4278014.08
Π8	310492.76	4278056.26
Π9	210486.96	4278071.14
Π10	210460.13	4278104.93
Π11	210493.39	4278146.90
Π12	210643.63	4278118.73
Π13	210553.61	4378117.47
Π14	210573.97	4378111.71
Π15	310619.09	4278106.69
Π16	210708.39	4278094.70
Π17	310728.33	4378091.04
Π18	310754.88	4276104.22
Π19	210770.03	4276090.16
Π20	210779.91	4278076.91
Π21	210790.47	4278080.13
Π22	210796.94	4278079.03

3. Δεν υφίσταται παλαιός αιγιαλός

4. Εντός ζώνης αιγιαλού και παραλίας υπάρχουν κατασκευές (προβλήτα, σκαλιά, λιθιές,τσιμεντένιο δάπεδο, περιφράξεις), οι οποίες δεν εξαιρούνται.

Λευκάδα, 26 Απριλίου 2010

Η Επιτροπή


Ο Πρόεδρος


Τα Μέλη

ΚΩΝΣΤΑΝΤΙΝΟΣ ΒΟΥΚΕΛΑΤΟΣ ΚΥΡΙΑΚΟΣ ΠΡΟΚΟΠΙΟΥ

ΙΩΑΝΝΗΣ ΠΑΞΙΝΟΣ

ΚΛΕΙΩ ΣΥΡΜΑΚΕΣΗ

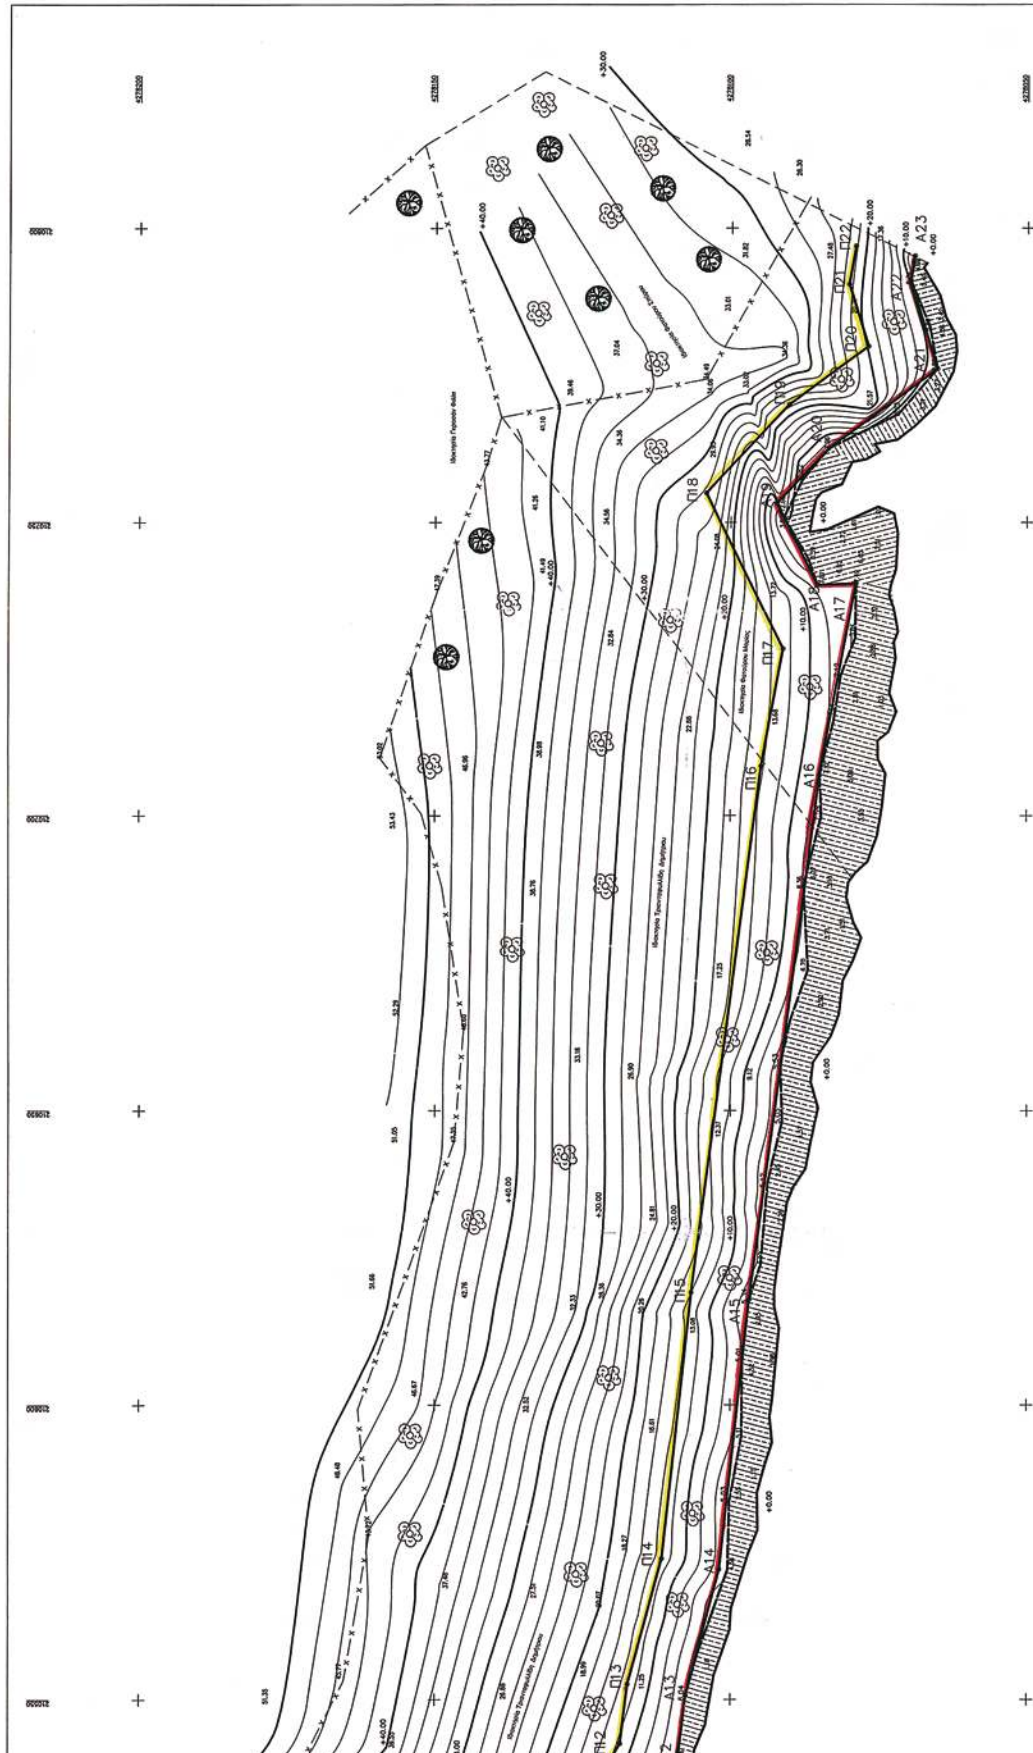

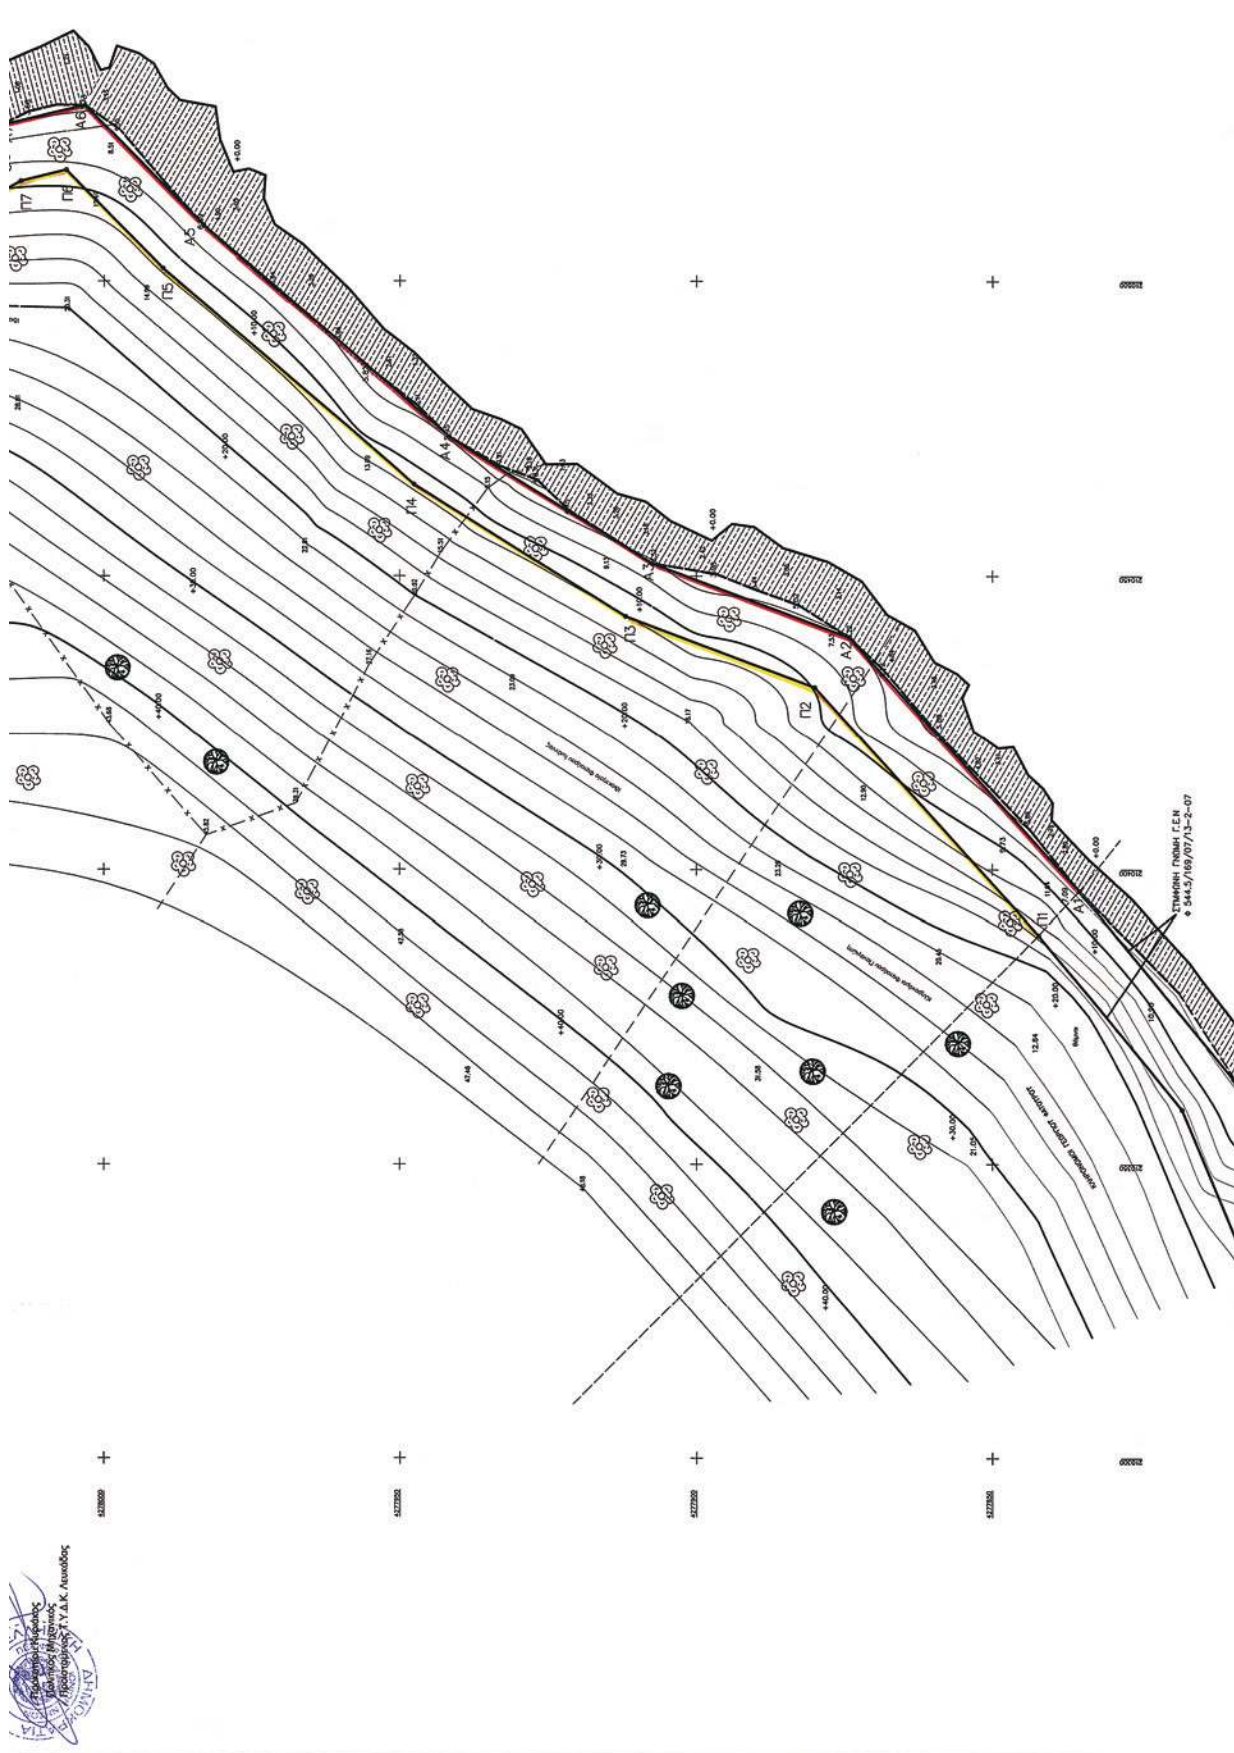




ΣΗΜΕΙΟ	X	Y
A1	210396.55	427255.29
A2	210396.55	427255.29
A3	210405.10	427262.40
A4	210417.60	427241.53
A5	210505.49	427255.16
A6	210505.49	427255.16
A7	210526.38	427260.28
A8	210520.81	427260.61
A9	210455.73	427260.19
A10	210455.73	427260.19
A11	210455.73	427260.19
A12	210538.30	427260.65
A13	210538.30	427260.65
A14	210538.30	427260.65
A15	210517.67	427260.65

ΣΗΜΕΙΟ	X	Y
Π1	210385.85	427255.29
Π2	210385.85	427255.29
Π3	210405.10	427262.40
Π4	210405.10	427262.40
Εργοδότης Grosjean Philippe
Θέμα: Καθορισμός οριογραμμών αιγιαλού και παραλίας
Θέση: Νομός Λευκάδας-Δήμος Απολλωνίων- Περιοχή "Ξυλοκερατίδι-Βάλλες" Ευγύριου
Μελετητής: Αντώνης Αθανάσιος
Θέμα σχεδίου: Τοπογραφικό διάγραμμα
Κλίμακα 1:500
Ημερομηνία Απρίλιος 2010
Σφραγίδα-Υπογραφή

ΠΕΡΙΦΕΡΕΙΑ ΙΟΝΙΩΝ ΝΗΣΩΝ
ΔΙΕΥΘΥΝΣΗ ΓΕΩΜΕΤΡΙΚΩΝ ΕΡΓΩΝ
Τμήμα μετρήσεων και καταστάσεων
Αρ. ΤΕΕ 575/ΣΤ.Α. 26450 230-47
Α.Φ.Μ. 945178551 Δ.Υ. ΛΕΥΚΑΔΑΣ

ΑΝΤΩΝΗΣ ΑΘΑΝΑΣΙΟΣ
ΑΡ. ΤΕΕ 575/ΣΤ.Α. 26450 230-47
Α.Φ.Μ. 945178551 Δ.Υ. ΛΕΥΚΑΔΑΣ

Ο Διευθυντής
Στέλιος Παπαδόπουλος

Π.Ε. Μακρυνιώτης υπ. δ.

ΕΘΝΙΚΟ ΤΥΠΟΓΡΑΦΕΙΟ**ΕΦΗΜΕΡΙΣ ΤΗΣ ΚΥΒΕΡΝΗΣΕΩΣ****ΠΕΡΙΦΕΡΕΙΑΚΑ ΓΡΑΦΕΙΑ ΠΩΛΗΣΗΣ Φ.Ε.Κ.**

ΘΕΣΣΑΛΟΝΙΚΗ - Βασ. Όλγας 227	23104 23956	ΚΟΜΟΤΗΝΗ - Δημοκρατίας 1	25310 22858
ΠΕΙΡΑΙΑΣ - Ευρυπίδου 63	210 4135228	ΛΑΡΙΣΑ - Διοικητήριο	2413 506449
ΠΑΤΡΑ - Πανεπιστημίου 254 -Κτήριο Β	2613 613428	ΗΡΑΚΛΕΙΟ - Πεδιάδος 2	2810 300781
ΙΩΑΝΝΙΝΑ - Διοικητήριο	26510 87215	ΜΥΤΙΛΗΝΗ - Πλ. Κωνσταντινουπόλεως 1	2251 352100

ΤΙΜΗ ΠΩΛΗΣΗΣ ΦΥΛΛΩΝ ΤΗΣ ΕΦΗΜΕΡΙΔΟΣ ΤΗΣ ΚΥΒΕΡΝΗΣΕΩΣ**Σε έντυπη μορφή:**

- Για τα Φ.Ε.Κ. από 1 έως 16 σελίδες σε 1 € προσαυξανόμενη κατά 0,20 € για κάθε επιπλέον οκτασέλιδο ή μέρος αυτού.
- Για τα φωτοαντίγραφα Φ.Ε.Κ. σε 0,15 € ανά σελίδα.

Σε μορφή DVD/CD:

Τεύχος	Ετήσια έκδοση	Τριμηνιαία έκδοση	Μηνιαία έκδοση	Τεύχος	Ετήσια έκδοση	Τριμηνιαία έκδοση	Μηνιαία έκδοση
Α'	150 €	40 €	15 €	Α.Α.Π.	110 €	30 €	-
Β'	300 €	80 €	30 €	Ε.Β.Ι.	100 €	-	-
Γ'	50 €	-	-	Α.Ε.Δ.	5 €	-	-
Υ.Ο.Δ.Δ.	50 €	-	-	Δ.Δ.Σ.	200 €	-	20 €
Δ'	110 €	30 €	-	Α.Ε.-Ε.Π.Ε. και Γ.Ε.Μ.Η.	-	-	100 €

- Η τιμή πώλησης μεμονωμένων Φ.Ε.Κ. σε μορφή cd-rom από εκείνα που διατίθενται σε ψηφιακή μορφή και μέχρι 100 σελίδες, σε 5 € προσαυξανόμενη κατά 1 € ανά 50 σελίδες.
- Η τιμή πώλησης σε μορφή cd-rom/dvd, δημοσιευμάτων μιας εταιρείας στο τεύχος Α.Ε.-Ε.Π.Ε. και Γ.Ε.Μ.Η. σε 5 € ανά έτος.

ΠΑΡΑΓΓΕΛΙΑ ΚΑΙ ΑΠΟΣΤΟΛΗ Φ.Ε.Κ.: Τηλεφωνικά: 210 4071010 - fax: 210 4071011 - internet: <http://www.et.gr>

ΕΤΗΣΙΕΣ ΣΥΝΔΡΟΜΕΣ Φ.Ε.Κ.

Τεύχος	Έντυπη μορφή	Τεύχος	Έντυπη μορφή
Α'	225 €	Α.Ε.Δ.	10 €
Β'	320 €	Α.Ε.-Ε.Π.Ε. και Γ.Ε.Μ.Η.	2.250 €
Γ'	65 €	Δ.Δ.Σ.	225 €
Υ.Ο.Δ.Δ.	65 €	Α.Σ.Ε.Π.	70 €
Δ'	160 €	Ε.Β.Ι.	65 €
Α.Α.Π.	160 €		

- Το τεύχος Α.Σ.Ε.Π. (έντυπη μορφή) θα αποστέλλεται σε συνδρομητές ταχυδρομικά, με την επιβάρυνση των 70 €, ποσό το οποίο αφορά τα ταχυδρομικά έξοδα..

- Η καταβολή γίνεται σε όλες τις Δημόσιες Οικονομικές Υπηρεσίες (Δ.Ο.Υ.). Το πρωτότυπο διπλότυπο (έγγραφο αριθμ. πρωτ. 9067/28.2.2005 2η Υπηρεσία Επιτρόπου Ελεγκτικού Συνεδρίου) με φροντίδα των ενδιαφερομένων, πρέπει να αποστέλλεται ή να κατατίθεται στο Εθνικό Τυπογραφείο (Καποδιστρίου 34, Τ.Κ. 104 32 Αθήνα).
- Σημειώνεται ότι φωτοαντίγραφα διπλοτύπων, ταχυδρομικές Επιταγές για την εξόφληση της συνδρομής, δεν γίνονται δεκτά και θα επιστρέφονται.
- Οι οργανισμοί τοπικής αυτοδιοίκησης, τα νομικά πρόσωπα δημοσίου δικαίου, τα μέλη της Ένωσης Ιδιοκτητών Ημερησίου Τύπου Αθηνών και Επαρχίας, οι τηλεοπτικοί και ραδιοφωνικοί σταθμοί, η Ε.Σ.Η.Ε.Α, τα τριτοβάθμια συνδικαλιστικά Όργανα και οι τριτοβάθμιες επαγγελματικές ενώσεις δικαιούνται έκπτωσης πενήντα τοις εκατό (50%) επί της ετήσιας ταχυδρομικής συνδρομής.
- Το ποσό υπέρ Τ.Α.Π.Ε.Τ. [5% επί του ποσού συνδρομής (τρέχον έτος + παλαιότητα)], καταβάλλεται ολόκληρο (Κ.Α.Ε. 3512) και υπολογίζεται πριν την έκπτωση.
- Στην Ταχυδρομική συνδρομή του τεύχους Α.Σ.Ε.Π. δεν γίνεται έκπτωση.

Πληροφορίες για δημοσιεύματα που καταχωρούνται στα Φ.Ε.Κ. στο τηλ.: 210 5279000.

Φωτοαντίγραφα παλαιών Φ.Ε.Κ.: Μάρνη 8, τηλ.: 210 8220885, 210 8222924, 210 5279050.

Τα φύλλα όλων των τευχών της Εφημερίδας της Κυβερνήσεως διατίθενται δωρεάν σε ηλεκτρονική μορφή στην ιστοσελίδα του Εθνικού Τυπογραφείου (www.et.gr)

ΟΙ ΥΠΗΡΕΣΙΕΣ ΕΞΥΠΗΡΕΤΗΣΗΣ ΠΟΛΙΤΩΝ ΛΕΙΤΟΥΡΓΟΥΝ ΚΑΘΗΜΕΡΙΝΑ ΑΠΟ 08:00 ΜΕΧΡΙ 13:00



* 0 4 0 0 5 6 2 2 1 0 1 0 0 0 8 *

ΑΠΟ ΤΟ ΕΘΝΙΚΟ ΤΥΠΟΓΡΑΦΕΙΟ

ΚΑΠΟΔΙΣΤΡΙΟΥ 34 * ΑΘΗΝΑ 104 32 * ΤΗΛ. 210 52 79 000 * FAX 210 52 21 004
ΗΛΕΚΤΡΟΝΙΚΗ ΔΙΕΥΘΥΝΣΗ: <http://www.et.gr> — e-mail: webmaster.et@et.gr