



ΕΦΗΜΕΡΙΣ ΤΗΣ ΚΥΒΕΡΝΗΣΕΩΣ

ΤΗΣ ΕΛΛΗΝΙΚΗΣ ΔΗΜΟΚΡΑΤΙΑΣ

ΤΕΥΧΟΣ ΤΕΤΑΡΤΟ

Αρ. Φύλλου 568

27 Οκτωβρίου 2010

ΠΕΡΙΕΧΟΜΕΝΑ

ΑΠΟΦΑΣΕΙΣ

- Επικύρωση καθορισμού οριογραμμών ποταμοβραχιόνων στην Έδεσσα του Δ. Έδεσσας Ν. Πέλλας... 1
Κήρυξη ως αναδασωτέας έκτασης, εμβαδού Ε=15016,02 τ.μ., στη θέση «Λαγονήσι», Δημοτικού Διαμερίσματος Αγίου Νικολάου, του Δήμου Σιθωνίας..... 2

ΑΠΟΦΑΣΕΙΣ

- Αριθμ. 11695 (1)
Επικύρωση καθορισμού οριογραμμών ποταμοβραχιόνων στην Έδεσσα του Δ. Έδεσσας Ν. Πέλλας.

Η ΓΕΝΙΚΗ ΓΡΑΜΜΑΤΕΑΣ ΠΕΡΙΦΕΡΕΙΑΣ ΚΕΝΤΡΙΚΗΣ ΜΑΚΕΔΟΝΙΑΣ

Έχοντας υπόψη:

- 1) Τις διατάξεις του άρθρου 5 του Ν.3010/23-04-2002 «Εναρμόνιση του Ν. 1650/1986 με τις οδηγίες 97/11 Ε.Ε. και 96/61 Ε.Ε., διαδικασία οριοθέτησης και ρυθμίσεις θεμάτων για τα υδατορέματα και άλλες διατάξεις» (Φ.Ε.Κ. 91Α/25-4-2002).
- 2) Τις διατάξεις του Ν.2503/1997 «Διοίκηση, οργάνωση της Περιφέρειας, ρύθμιση θεμάτων για την τοπική αυτοδιοίκηση και άλλες διατάξεις» (Φ.Ε.Κ. 107Α/1997).
- 3) Το άρθρο 90 του Π.Δ 63/2005 «Κωδικοποίηση της νομοθεσίας για την Κυβέρνηση και τα κυβερνητικά όργανα» (Φ.Ε.Κ. 98Α/2005).
- 4) Τις διατάξεις του άρθρου 10 του Ν.3044/2002 (ΦΕΚ 197Α/27-8-2002) για την «Άσκηση αρμοδιοτήτων του Πολεοδομικού Σχεδιασμού».
- 5) Τη με αριθ. πρωτ. 9756/10-08-2010 απόφαση της Δ/σης Τεχνικών Υπηρεσιών της Νομαρχιακής Αυτοδιοίκησης Πέλλας για τον καθορισμό οριογραμμών ποταμοβραχιόνων στην Έδεσσα του Δ. Έδεσσας Ν. Πέλλας.

6) Το από 25-06-2010 απόσπασμα πρακτικού της με αριθ. 129/2010 απόφασης Δημοτικού Συμβουλίου Δ. Έδεσσας του Ν. Πέλλας για τον καθορισμό οριογραμμών ποταμοβραχιόνων στην Έδεσσα του Δ. Έδεσσας Ν. Πέλλας.

7) Το με αρ. πρωτ. 6242/17-09-2010 έγγραφο του Τμήματος Υδραυλικών Έργων της Δ/σης Δημοσίων Έργων με το οποίο μας διαβίβασε την Υδραυλική Μελέτη, Τεχνική Έκθεση και τοπογραφικά διαγράμματα οριοθέτησης ποταμοβραχιόνων στην Έδεσσα του Δ. Έδεσσας Ν. Πέλλας, που συντάχθηκαν από την εταιρεία Διάυλος Μελετών Α.Ε (αρ. πρωτ. ΔΙ.ΠΕ.ΧΩ.: 10882/20-09-2010).

8) Το με αρ. 7642/05-10-2010 συμπληρωματικό έγγραφο του Τμήματος Υδραυλικών Έργων της Δ/σης Δημοσίων Έργων με το οποίο μας γνωρίζει ότι οι διατομές των υφισταμένων με την παρούσα μελέτη έργων είναι υδραυλικά επαρκείς ενόψει της ζητούμενης οριοθέτησης (αρ. πρωτ. ΔΙ.ΠΕ.ΧΩ.: 11695/05-10-2010), αποφασίζουμε:


Επικυρώνεται ο καθορισμός των οριογραμμών ποταμοβραχιόνων στην Έδεσσα του Δ. Έδεσσας Ν. Πέλλας, με τις συντεταγμένες των κορυφών των πολυγωνομετρικών των οριογραμμών που σημειώνονται με μωβ χρώμα και αναπαρίστανται επί των τοπογραφικών διαγραμμάτων κλίμακας 1:500 που συνοδεύουν την απόφαση αυτή και αποτελούν αναπόσπαστο μέρος αυτής, όπως αυτές καθορίστηκαν από την Υδραυλική Μελέτη, που συντάχθηκε από την εταιρεία Διάυλος Μελετών και ελέγχθηκε και θεωρήθηκε από την Δ.Τ.Υ.Ν. Πέλλας.

Η ισχύς της απόφασης αυτής αρχίζει από την δημοσίευση της στην Εφημερίδα της Κυβερνήσεως.

Η απόφαση αυτή να δημοσιευθεί στην Εφημερίδα της Κυβερνήσεως μαζί με τα τοπογραφικά διαγράμματα και τους πίνακες συντεταγμένων των κορυφών των ρεμάτων που τη συνοδεύουν.

Θεσσαλονίκη, 5 Οκτωβρίου 2010

Η Γενική Γραμματέας Περιφέρειας
ΜΑΡΙΑ ΛΙΟΝΗ

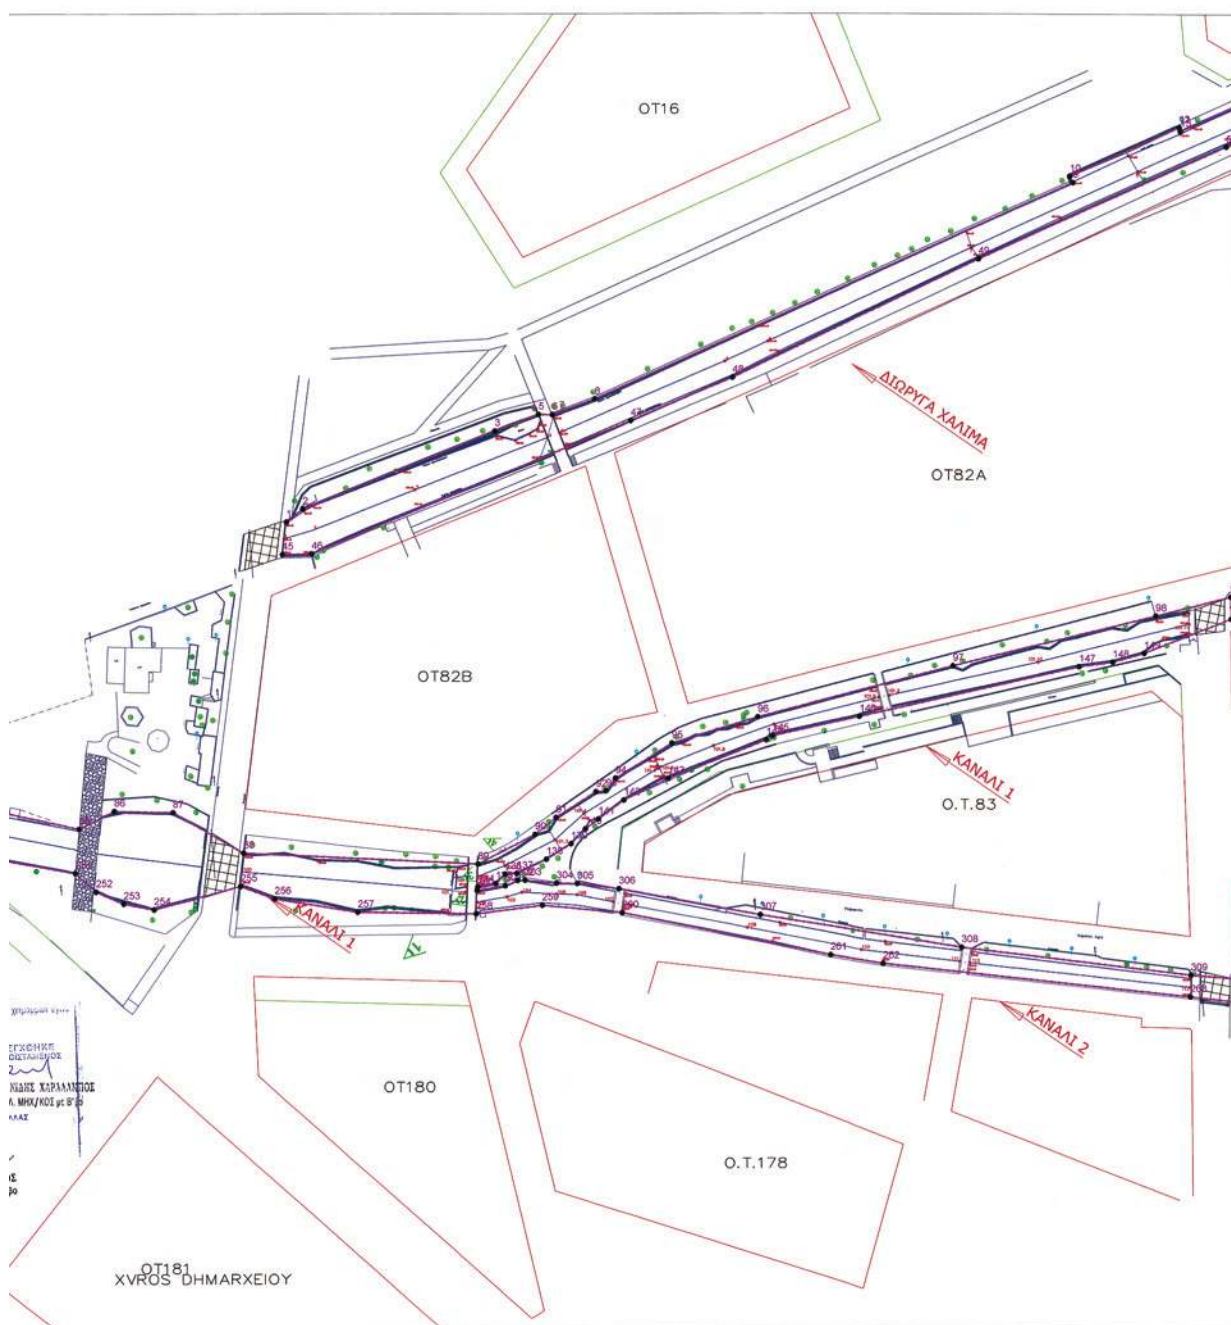

ΥΠΟΜΝΗΜΑ

- Δέντρο
- Θάμνος
- Επένδυση με πέτρες
- Ορια υγρής διατομής
- Δρόμος - περιφράξεις (Υφιστάμενη κατάσταση)
- Οικοδομική Γραμμή
- Ρυμοτομική Γραμμή
- Θέση και αριθμησης φωτογραφίας
- Προτεινόμενη οριογραμμή ρέματος
- Διαβάσεις - Γέφυρες

ΔΙΑΝΟΜΗ ΠΙΝΑΚΙΔΩΝ

1	2	3
	4	6
	5	

ΕΘΝΙΚΟ ΤΥΠΟΓΡΑΦΕΙΟ
Για τεχνικούς λόγους στο σχεδιάγραμμα, έγινε σμίκρυνση, κατά ποσοστό **32%**



ΠΕΡΙΦΕΡΕΙΑ ΚΕΝΤΡΙΚΗΣ ΜΑΚΕΔΟΝΙΑΣ
Δ.Ι.Π.Ε.Κ.Θ.

ΕΡΕΘ-ΟΡΙΟΘΕΤΗΣΗ ΠΟΤΑΜΟΒΡΑΧΙΩΝΩΝ ΕΔΕΣΣΑΣ

ΕΡΕΘ-ΟΡΙΟΘΕΤΗΣΗ ΕΔΕΣΣΑΣ

ΔΗΜΟΣ ΕΔΕΣΣΑΣ

ΜΕΛΕΤΗΤΗΣ: ΜΑΥΛΟΣ ΜΕΛΕΤΩΝ Α.Ε.

ΗΜΕΡΟΜΗΝΙΑ: 10.02.10

ΘΕΜΑ: ΟΡΙΟΘΕΤΗΣΗ ΠΕΜΑΤΩΝ

ΑΡΧΙΤΕΚΤΟΝΙΚΟ ΣΧΕΔΙΟ: Α-2 (Φύλλο 2)


ΚΑΛΩΣΚΑ: 1:500

Δ.Τ.Υ. ΝΟΜΟΥ ΠΕΛΛΑΣ

ΕΛΕΓΧΘΗΚΕ	ΕΓΚΡΙΘΗΚΕ	ΘΕΩΡΗΘΗΚΕ
Ο ΕΠΙΒΛΕΠΩΝ	Ο ΠΡΟΣΤΑΜΕΝΟΣ ΤΜΗΜΑΤΟΣ	Ο ΔΙΕΥΘΥΝΤΗΣ
ΙΩΑΝΝΗΣ ΧΑΡΑΛΑΜΠΟΣ ΠΟΛ. ΜΗΧ./ΚΟΙ. ΜΕ. Β' Ψ	ΙΩΑΝΝΗΣ ΧΑΡΑΛΑΜΠΟΣ ΠΟΛ. ΜΗΧ./ΚΟΙ. ΜΕ. Β' Ψ	ΣΤΕΦΑΝΟΣ ΚΟΝΤΟΣ ΠΟΛ. ΜΗΧ./ΚΟΙ. ΜΕ. Α' Ψ
ΗΜΕΡΟΜΗΝΙΑ: 10.02.10	ΗΜΕΡΟΜΗΝΙΑ: 10.02.10	ΗΜΕΡΟΜΗΝΙΑ: 10.02.10

ΠΕΡΙΦΕΡΕΙΑ ΚΕΝΤΡΙΚΗΣ ΜΑΚΕΔΟΝΙΑΣ

ΕΛΕΓΧΘΗΚΕ	ΕΓΚΡΙΘΗΚΕ	ΘΕΩΡΗΘΗΚΕ
Ο ΕΠΙΒΛΕΠΩΝ	Ο ΠΡΟΣΤΑΜΕΝΟΣ ΤΜΗΜΑΤΟΣ	Ο ΔΙΕΥΘΥΝΤΗΣ
ΗΜΕΡΟΜΗΝΙΑ:	ΗΜΕΡΟΜΗΝΙΑ:	ΗΜΕΡΟΜΗΝΙΑ:

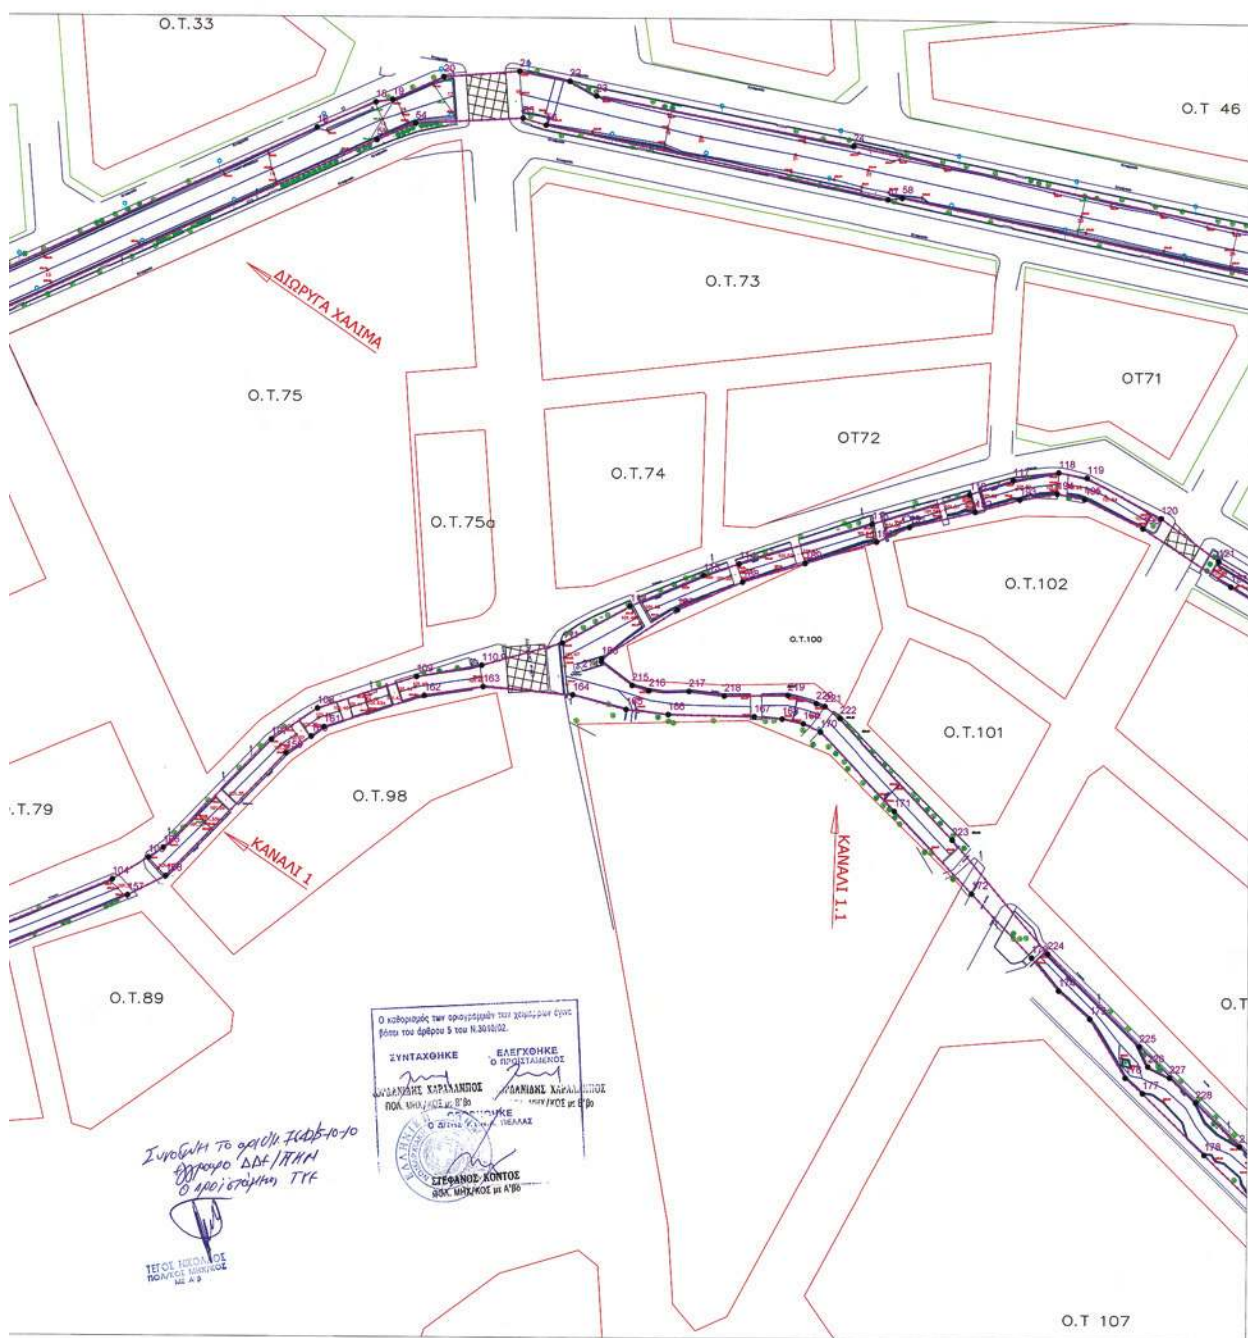


ΥΠΟΜΝΗΜΑ

 Δέντρο

 Θάμνος

 Επένδυση με πέτρες

  Ορια υγρής διατομής

 Δρόμος - περιφράξεις
(Υψοστέμνη κατάσταση)

 Οικοδομική Γραμμή

 Ρυμοτομική Γραμμή

 Θέση και αρίθμησης φωτογραφίας

 2 3 Προτεινόμενη οριογραμμή ρέματος

 Διαβάσεις - Γέφυρες

ΔΙΑΝΟΜΗ ΠΙΝΑΚΙΔΩΝ

1	2	3
	4	6
	5	

ΠΕΡΙΦΕΡΕΙΑ ΚΕΝΤΡΙΚΗΣ ΜΑΚΕΔΟΝΙΑΣ
ΔΙ. Π.Ε. Χ.Θ.

Κωδικός: 117/ΝΑΥΤ
Επίσημο: 20/6/2010

ΕΠΙΧΕΙΡΗΣΙΑΚΟ ΠΡΟΓΡΑΜΜΑ
ΠΡΟΓΡΑΜΜΑ ΕΡΓΩΝ ΟΡΙΘΜΕΤΗΣΗΣ ΠΟΤΑΜΟΒΡΑΧΙΩΝ
ΕΔΕΙΣΣΑΣ

Απόφαση Γενικού Προέδρου
Περιφέρειας Κεντρικής Μακεδονίας
Αριθμός: 106/2010

ΕΡΓΟΔΟΤΗΣ: ΔΗΜΟΣ ΕΔΕΙΣΣΑΣ

ΕΚΤΕΛΟΥΣΑ ΕΤΑΙΡΙΑ: ΔΙΑΥΛΟΣ ΜΕΛΕΤΩΝ Α.Ε.
ΗΛΕΚΤΡΟΜΗΧΑΝΟΛΟΓΙΚΕΣ ΥΠΗΡΕΣΙΕΣ
& ΠΕΡΙΒΑΛΛΟΝΤΙΚΕΣ ΜΕΛΕΤΕΣ

ΘΕΜΑ: ΟΡΙΣΤΟΤΟΓΡΑΦΙΑ ΡΕΜΑΤΩΝ

ΑΡ. ΣΧΕΔΙΟΥ: Α-2 (Φύλλο 3)

ΚΑΛΩΣΗ: 1:500


Δ.Τ.Υ. ΝΟΜΟΥ ΠΕΛΛΑΣ


ΕΛΕΓΧΘΗΚΕ Ο ΕΓΓΡΑΦΕΙΟΝ	ΕΓΚΡΙΘΗΚΕ Ο ΠΡΟΣΤΑΤΕΥΟΜΕΝΟΣ ΤΜΗΜΑΤΟΣ	ΘΕΩΡΗΘΗΚΕ Ο ΔΙΕΥΘΥΝΤΗΣ
ΙΩΑΝΝΑΝΗΣ ΧΑΡΑΛΑΜΠΟΣ ΠΟΛ. ΜΗΧ/ΚΟΣ με Β'φο	ΙΩΑΝΝΑΝΗΣ ΧΑΡΑΛΑΜΠΟΣ ΠΟΛ. ΜΗΧ/ΚΟΣ με Β'φο	ΣΤΑΘΑΝΟΣ ΚΟΝΤΟΣ ΠΟΛ. ΜΗΧ/ΚΟΣ με Α'φο
ΗΜΕΡΟΜΗΝΙΑ: 14.05.10	ΗΜΕΡΟΜΗΝΙΑ: 14.05.10	ΗΜΕΡΟΜΗΝΙΑ: 14.05.10

ΠΕΡΙΦΕΡΕΙΑ ΚΕΝΤΡΙΚΗΣ ΜΑΚΕΔΟΝΙΑΣ


ΕΛΕΓΧΘΗΚΕ Ο ΕΓΓΡΑΦΕΙΟΝ	ΕΓΚΡΙΘΗΚΕ Ο ΠΡΟΣΤΑΤΕΥΟΜΕΝΟΣ ΤΜΗΜΑΤΟΣ	ΘΕΩΡΗΘΗΚΕ Ο ΔΙΕΥΘΥΝΤΗΣ
ΗΜΕΡΟΜΗΝΙΑ:	ΗΜΕΡΟΜΗΝΙΑ:	ΗΜΕΡΟΜΗΝΙΑ:



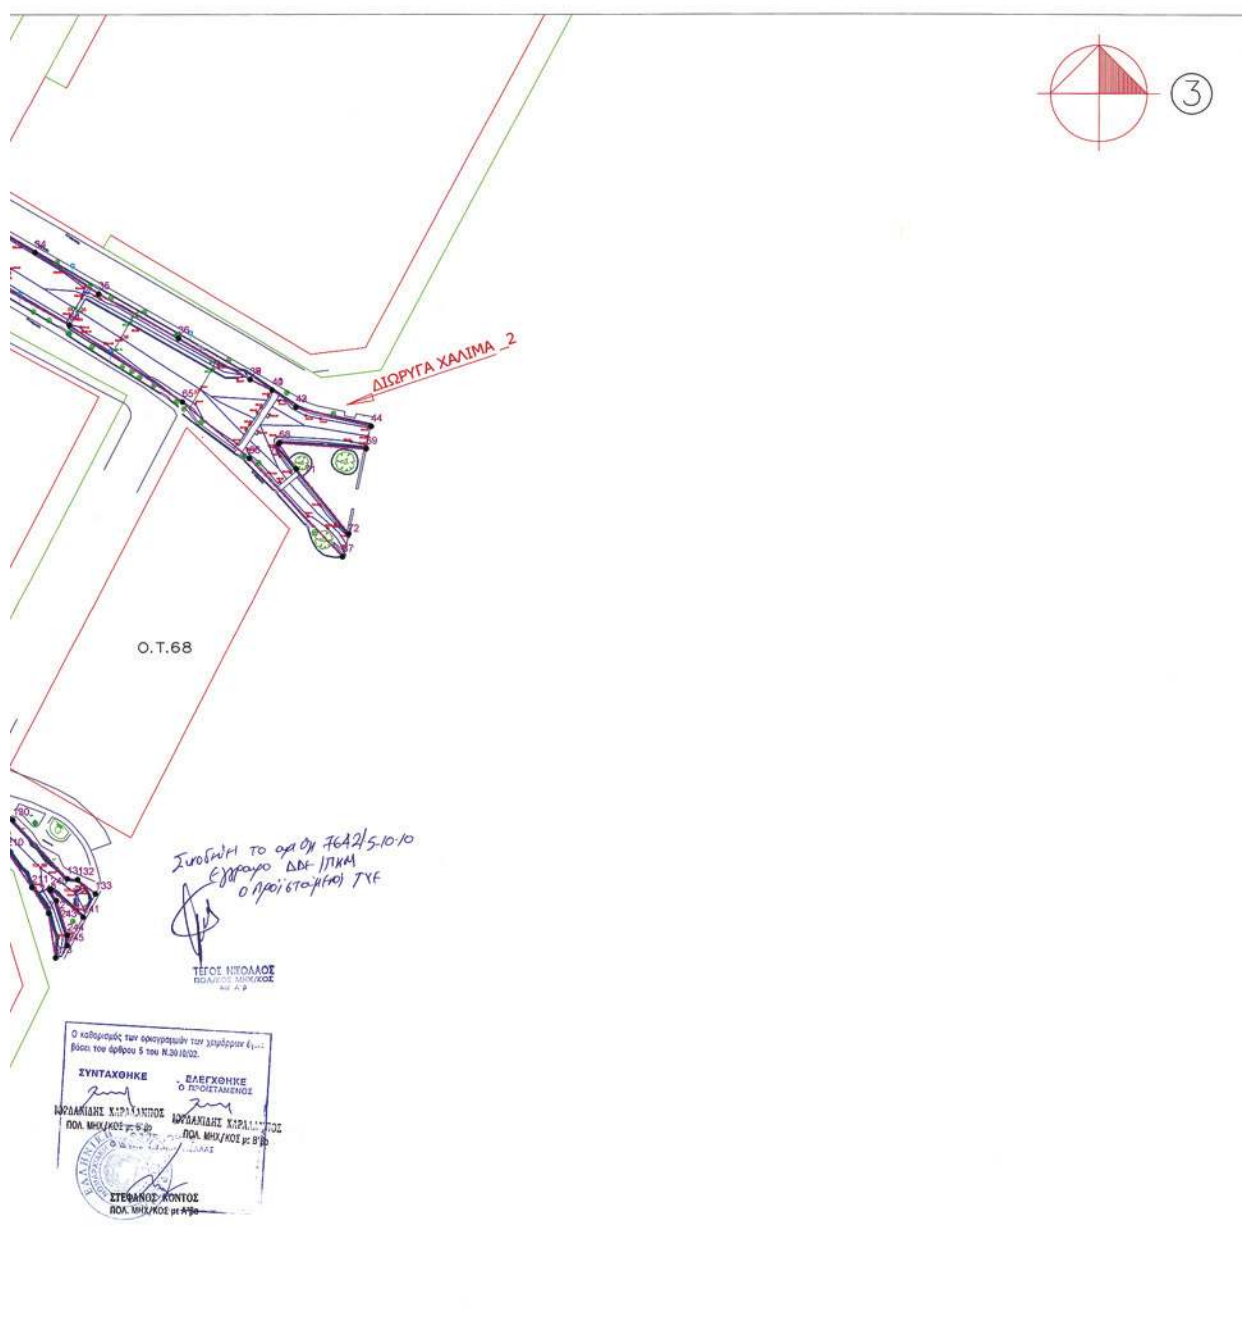

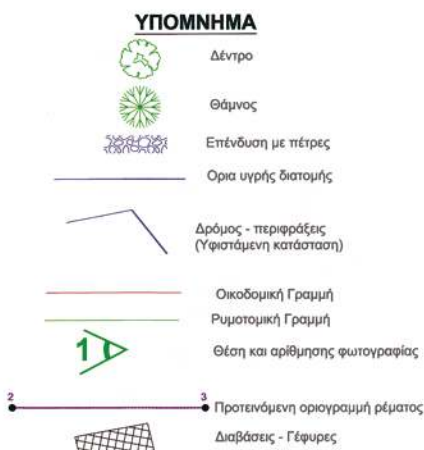

ΔΙΑΝΟΜΗ ΠΙΝΑΚΙΔΩΝ

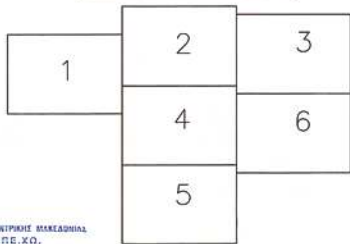

ΠΕΡΙΦΕΡΕΙΑ ΚΕΝΤΡΙΚΗΣ ΜΑΚΕΔΟΝΙΑΣ
Δ.Τ. Π.Ε. ΚΟ.

ΕΡΓΟ: ΟΡΙΟΘΕΤΗΣΗ ΠΟΤΑΜΟΒΡΑΧΙΩΝ
ΕΛΕΣΣΑΣ

ΔΕΥΤΕΡΟΦΑΣΗ: Π.Κ. ΔΗΜΟΣ ΕΛΕΣΣΑΣ

ΕΠΙΧΕΙΡΗΣΙΑΚΗ ΜΕΛΕΤΗ: Δ.Τ. Π.Ε. ΚΟ.

ΜΕΛΕΤΗΤΗΣ: Δ.Τ. Π.Ε. ΚΟ.

ΘΕΜΑ: ΟΡΙΟΘΕΤΗΣΗ ΠΟΤΑΜΟΒΡΑΧΙΩΝ ΕΛΕΣΣΑΣ

ΑΡΧΙΤΕΚΤΟΝΙΚΟ ΜΕΛΟΣ: Α-2 (Φύλλο 4)

ΕΚΔΟΣΗ: 1:500



Δ.Τ.Υ. ΝΟΜΟΥ ΠΕΛΛΑΣ

ΕΛΕΓΧΟΝΤΕ	ΕΓΚΡΙΝΟΝΤΕ	ΘΕΩΡΩΝΤΕ
Ο ΕΠΙΒΛΕΠΩΝ	Ο ΠΡΟΫΠΟΛΟΓΙΣΤΗΣ	Ο ΔΙΕΥΘΥΝΤΗΣ
ΙΟΥΛΙΑΝΗΣ ΚΑΡΑΛΑΝΤΟΣ ΠΟΛ. ΜΗΧ/ΝΟΣ με Β' Φο	ΙΟΥΛΙΑΝΗΣ ΚΑΡΑΛΑΝΤΟΣ ΠΟΛ. ΜΗΧ/ΝΟΣ με Β' Φο	ΣΤΕΦΑΝΟΣ ΚΟΝΤΟΣ ΠΟΛ. ΜΗΧ/ΝΟΣ με Α' Φο
ΗΜΕΡΟΜΗΝΙΑ: 14.05.10	ΗΜΕΡΟΜΗΝΙΑ: 14.05.10	ΗΜΕΡΟΜΗΝΙΑ: 14.05.10

ΠΕΡΙΦΕΡΕΙΑ ΚΕΝΤΡΙΚΗΣ ΜΑΚΕΔΟΝΙΑΣ

ΕΛΕΓΧΟΝΤΕ	ΕΓΚΡΙΝΟΝΤΕ	ΘΕΩΡΩΝΤΕ
Ο ΕΠΙΒΛΕΠΩΝ	Ο ΠΡΟΫΠΟΛΟΓΙΣΤΗΣ	Ο ΔΙΕΥΘΥΝΤΗΣ
ΗΜΕΡΟΜΗΝΙΑ:	ΗΜΕΡΟΜΗΝΙΑ:	ΗΜΕΡΟΜΗΝΙΑ:

ΕΘΝΙΚΟ ΤΥΠΟΓΡΑΦΕΙΟ
Για τεχνικούς λόγους στο σχεδιάγραμμα,
έγινε σμίκρυνση, κατά ποσοστό **32%**

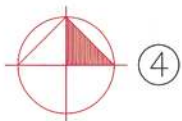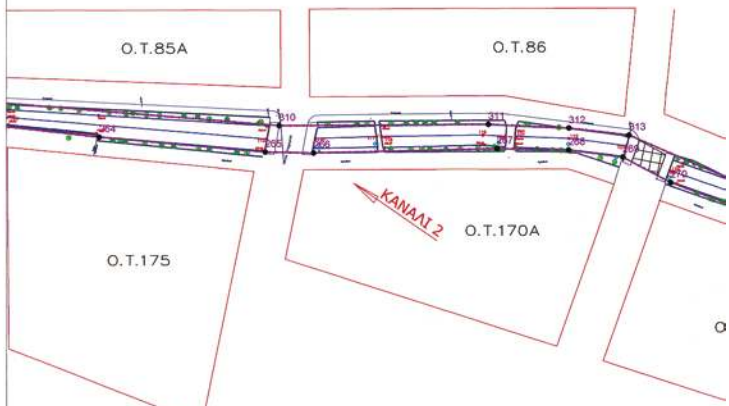

Συμμόρφωση του σχεδίου με το
ΕΓΓΡΑΦΟ ΔΔΕ/ΛΑΗ


ΕΛΕΓΧΟΝΤΕ
ΔΙΕΥΘΥΝΤΗΣ
ΜΕ Α' Φο




ΥΠΟΜΝΗΜΑ

-  Δέντρο
-  Θάμνος
-  Επένδυση με πέτρες
-  Ορια υγρής διατομής
-  Δρόμος - περιφράξεις (Υφιστάμενη κατάσταση)
-  Οικοδομική Γραμμή
-  Ρυμοτομική Γραμμή
-  Θέση και αρίθμησης φωτογραφίας
-  Προτεινόμενη οριογραμμή ρέματος
-  Διαβάσεις - Γέφυρες

ΔΙΑΝΟΜΗ ΠΙΝΑΚΙΔΩΝ


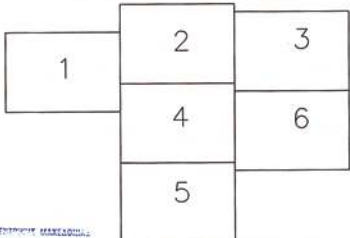


ΕΘΝΙΚΟ ΤΥΠΟΓΡΑΦΕΙΟ
Για τεχνικούς λόγους στο σχεδιάγραμμα, έγινε σμίκρυνση, κατά ποσοστό **32%**

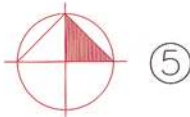


ΠΕΡΙΦΕΡΕΙΑ ΚΕΝΤΡΙΚΗΣ ΜΑΚΕΔΟΝΙΑΣ
Δ.Π.Ε.Κ.Θ.

Πρωτ. 112/ΑΔΕ
ΕΛΛΑΣ
ΕΛΛΗΝΙΚΗ ΔΗΜΟΚΡΑΤΙΑ
ΠΕΡΙΦΕΡΕΙΑ ΚΕΝΤΡΙΚΗΣ ΜΑΚΕΔΟΝΙΑΣ
Δ.Π.Ε.Κ.Θ.
ΕΡΓΟ: ΟΡΙΟΘΕΤΗΣΗ ΠΟΤΑΜΟΒΡΑΧΙΩΝΩΝ ΕΛΕΣΣΑΣ
ΕΛΕΣΣΑΣ
ΔΗΜΟΣ ΕΛΕΣΣΑΣ
ΕΡΓΑΣΙΑΣ
ΔΙΑΥΛΟΣ ΜΕΛΕΤΩΝ Α.Ε.
ΗΜΕΡΟΜΗΝΙΑ: 14.05.10
ΘΕΜΑ: ΟΡΙΟΘΕΤΗΣΗ ΠΟΤΑΜΟΒΡΑΧΙΩΝΩΝ
Α-2 (Φύλλο 5)
ΕΛΛΕΙΨΗ ΚΑΜΑΚΑ 1:500
ΕΛΕΓΧΘΗΚΕ ΕΓΚΡΙΘΗΚΕ ΘΕΩΡΗΘΗΚΕ
Ο ΕΠΙΒΛΕΠΩΝ Ο ΠΡΟΪΣΤΑΜΕΝΟΣ ΤΜΗΜΑΤΟΣ Ο ΔΙΕΥΘΥΝΤΗΣ
ΙΩΑΝΝΗΣ ΚΑΡΑΛΑΝΤΟΣ ΙΩΑΝΝΗΣ ΚΑΡΑΛΑΝΤΟΣ ΣΤΕΦΑΝΟΣ ΚΩΝΣΤΑΣ
ΠΟΛ. ΜΗΤΡΩΟΣ μ. Β'φ. ΠΟΛ. ΜΗΤΡΩΟΣ μ. Β'φ. ΠΟΛ. ΜΗΤΡΩΟΣ μ. Α'φ.
ΗΜΕΡΟΜΗΝΙΑ: 14.05.10 ΗΜΕΡΟΜΗΝΙΑ: 14.05.10 ΗΜΕΡΟΜΗΝΙΑ: 14.05.10
ΠΕΡΙΦΕΡΕΙΑ ΚΕΝΤΡΙΚΗΣ ΜΑΚΕΔΟΝΙΑΣ
ΕΛΕΓΧΘΗΚΕ ΕΓΚΡΙΘΗΚΕ ΘΕΩΡΗΘΗΚΕ
Ο ΕΠΙΒΛΕΠΩΝ Ο ΠΡΟΪΣΤΑΜΕΝΟΣ ΤΜΗΜΑΤΟΣ Ο ΔΙΕΥΘΥΝΤΗΣ
ΗΜΕΡΟΜΗΝΙΑ: ΗΜΕΡΟΜΗΝΙΑ: ΗΜΕΡΟΜΗΝΙΑ:

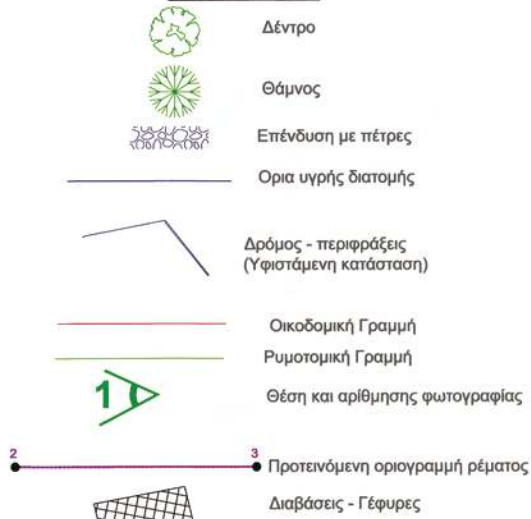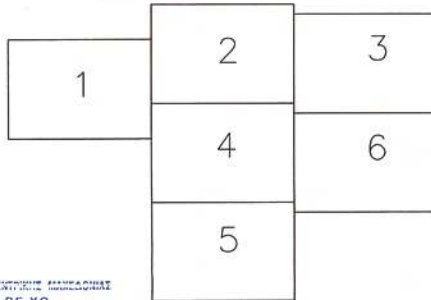ΥΠΟΜΝΗΜΑ**ΔΙΑΝΟΜΗ ΠΙΝΑΚΙΔΩΝ****ΕΘΝΙΚΟ ΤΥΠΟΓΡΑΦΕΙΟ**

Για τεχνικούς λόγους στο σχεδιάγραμμα, έγινε σμίκρυνση, κατά ποσοστό **40%**

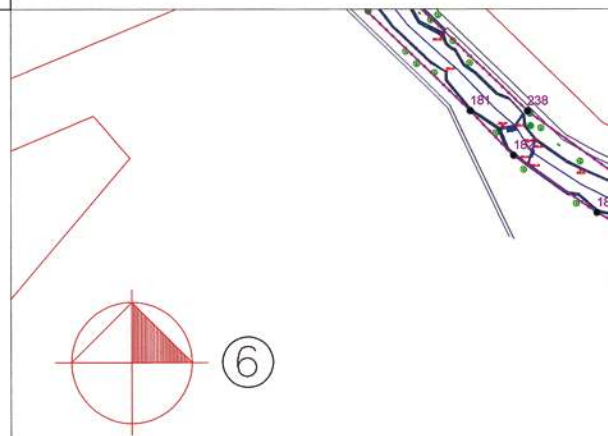

Δ.Π.Ε.Χ.Ω.

ΠΡΩΤΟ: ΠΕΛΛΑΣ
 ΔΕΥΤΕΡΟ: ΕΛΕΥΣΣΑΣ
 ΤΡΙΤΟ: ΕΛΕΥΣΣΑΣ

ΕΡΓΟ: ΟΡΙΟΘΕΤΗΣΗ ΠΟΤΑΜΟΒΡΑΧΙΩΝΩΝ ΕΛΕΥΣΣΑΣ

ΠΡΟΪΣΤΑΜΕΝΟΣ ΤΜΗΜΑΤΟΣ: Ο. ΔΙΕΥΘΥΝΤΗΣ
 Ο. ΔΙΕΥΘΥΝΤΗΣ: Π.Κ.Υ.

ΔΗΜΟΣ ΕΛΕΥΣΣΑΣ

ΔΙΑΥΛΟΣ ΜΕΛΕΤΩΝ Α.Ε.
 ΗΛΕΚΤΡΟΜΗΧΑΝΟΛΟΓΙΚΕΣ, ΥΔΡΑΥΛΙΚΕΣ & ΠΕΡΙΒΑΛΛΟΝΤΙΚΕΣ ΜΕΛΕΤΕΣ

ΘΕΜΑ: ΟΡΙΖΟΝΤΙΟΓΡΑΦΙΑ

ΑΡ. ΣΧΕΔΙΟΥ: Α-2 (Φύλλο 6)

ΕΚΔΟΣΗ: Α', Β', Γ', Δ'

ΚΑΙΜΑΚΑ: 1:500

Δ.Τ.Υ. ΝΟΜΟΥ ΠΕΛΛΑΣ

ΕΛΕΓΧΘΗΚΕ	ΕΓΚΡΙΘΗΚΕ	ΘΕΩΡΗΘΗΚΕ
Ο ΕΠΙΒΛΕΠΩΝ	Ο ΠΡΟΪΣΤΑΜΕΝΟΣ ΤΜΗΜΑΤΟΣ	Ο ΔΙΕΥΘΥΝΤΗΣ
ΙΩΑΝΝΗΣ ΧΑΡΑΛΑΜΠΟΣ ΠΟΛ. ΜΗΧ/ΚΟΣ με Β' βαθμ.	ΙΩΑΝΝΗΣ ΧΑΡΑΛΑΜΠΟΣ ΠΟΛ. ΜΗΧ/ΚΟΣ με Β' βαθμ.	ΣΤΕΦΑΝΟΣ ΚΟΝΤΟΣ ΠΟΛ. ΜΗΧ/ΚΟΣ με Α' βαθμ.
ΗΜΕΡΟΜΗΝΙΑ: 10.05.10	ΗΜΕΡΟΜΗΝΙΑ: 10.05.10	ΗΜΕΡΟΜΗΝΙΑ: 10.05.10

ΠΕΡΙΦΕΡΕΙΑ ΚΕΝΤΡΙΚΗΣ ΜΑΚΕΔΟΝΙΑΣ

ΕΛΕΓΧΘΗΚΕ	ΕΓΚΡΙΘΗΚΕ	ΘΕΩΡΗΘΗΚΕ
Ο ΕΠΙΒΛΕΠΩΝ	Ο ΠΡΟΪΣΤΑΜΕΝΟΣ ΤΜΗΜΑΤΟΣ	Ο ΔΙΕΥΘΥΝΤΗΣ
ΗΜΕΡΟΜΗΝΙΑ:	ΗΜΕΡΟΜΗΝΙΑ:	ΗΜΕΡΟΜΗΝΙΑ:

Ο καθορισμός των οριογραμμών των χειμάρρων έγινε βάσει του άρθρου 5 του Ν.3910/02.

ΣΥΝΤΑΧΘΗΚΕ Ο ΕΛΕΓΧΘΗΚΕ Ο ΠΡΟΪΣΤΑΜΕΝΟΣ


ΙΩΑΝΝΗΣ ΧΑΡΑΛΑΜΠΟΣ ΙΩΑΝΝΗΣ ΧΑΡΑΛΑΜΠΟΣ
ΠΟΛ. ΜΗΧ/ΚΟΣ με Β' βαθμ. ΠΟΛ. ΜΗΧ/ΚΟΣ με Β' βαθμ.

ΘΕΩΡΗΘΗΚΕ Ο ΔΙΕΥΘΥΝΤΗΣ Τ.Υ.Ν.Α. ΠΕΛΛΑΣ

ΣΤΕΦΑΝΟΣ ΚΟΝΤΟΣ
ΠΟΛ. ΜΗΧ/ΚΟΣ με Α' βαθμ.

Συνοδινή το αριθμ 7642/5-10-10
 Εργαστήριο ΔΑΕ/ΠΤΚΗ
 Ο προϊστάμενος ΤΥΕ

ΤΕΓΟΣ ΤΙΜΟΛΑΟΣ
 ΠΟΛ. ΜΗΧ/ΚΟΣ με Α' βαθμ.

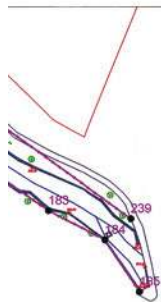

ΠΙΝΑΚΑΣ ΣΥΝΤΕΤΑΓΜΕΝΩΝ ΚΟΡΥΦΩΝ
ΕΓΚΑΡΣΙΑ ΜΕΡΚΑΤΟΡΙΚΗ ΠΡΟΒΟΛΗ (ΠΟΛΕΟΔΟΜΙΑ ΕΔΕΣΣΑΣ)

A/A	X	Y
1	X=311940.7045	Y=755995.1394
2	X=311944.0090	Y=755997.8258
3	X=311983.6996	Y=755713.8040
4	X=311992.9458	Y=755717.2035
5	X=311992.9458	Y=755717.2035
6	X=311995.8116	Y=755717.1319
7	X=311995.8116	Y=755717.1319
8	X=312004.9967	Y=755720.3723
9	X=312103.7656	Y=755765.1141
10	X=312103.7656	Y=755765.1141
11	X=312125.7852	Y=755776.6627
12	X=312125.7852	Y=755776.6627
13	X=312126.0599	Y=755775.8501
14	X=312204.8474	Y=755811.5271
15	X=312204.8474	Y=755811.5271
16	X=312338.6340	Y=755872.7503
17	X=312338.6340	Y=755872.7503
18	X=312350.8221	Y=755878.1423
19	X=312354.3253	Y=755878.6185
20	X=312364.8553	Y=755883.4053
21	X=312380.5041	Y=755884.6426
22	X=312390.9033	Y=755892.6819
23	X=312396.4699	Y=755896.6594
24	X=312440.7271	Y=755899.5992
25	X=312534.1959	Y=755902.5070
26	X=312558.3338	Y=755948.7876
27	X=312558.3338	Y=755948.7876
28	X=312643.4149	Y=755933.9639
29	X=312643.4149	Y=755933.9639
30	X=312643.4149	Y=755933.9639
31	X=312651.8538	Y=755931.6692
32	X=312657.0510	Y=755926.8331
33	X=312681.7032	Y=755927.8367
34	X=312686.1588	Y=755918.5192
35	X=312689.3474	Y=755911.0051
36	X=312705.8515	Y=755901.8259
37	X=312720.6686	Y=755793.3728
38	X=312720.6686	Y=755793.3728
39	X=312725.2367	Y=755791.1796
40	X=312725.2367	Y=755791.1796
41	X=312730.1573	Y=755787.6671
42	X=312730.1573	Y=755787.6671
43	X=312730.1573	Y=755787.6671
44	X=312745.7553	Y=755783.7080
45	X=311838.8452	Y=755688.4740
46	X=311945.8028	Y=755686.5956
47	X=312012.0493	Y=755714.8955
48	X=312033.1408	Y=755724.8685
49	X=312084.2210	Y=755749.3537
50	X=312135.5586	Y=755772.6159
51	X=312195.8518	Y=755798.8193
52	X=312249.9642	Y=755823.9641
53	X=312351.1318	Y=755870.2553
54	X=312359.0995	Y=755873.7092
55	X=312381.2552	Y=755874.9874
56	X=312388.0775	Y=755873.5167
57	X=312457.0530	Y=755858.5568
58	X=312460.0088	Y=755858.9401
59	X=312535.3204	Y=755843.0460
60	X=312638.6286	Y=755842.5476
61	X=312559.5601	Y=755839.1894
62	X=312640.8140	Y=755825.0679
63	X=312654.8323	Y=755820.9186
64	X=312683.2343	Y=755804.5602
65	X=312706.6518	Y=755788.7415
66	X=312720.4945	Y=755777.1273
67	X=312739.8152	Y=755756.6546

A/A	X	Y
68	X=312726.7155	Y=755780.3343
69	X=312744.7750	Y=755776.0613
70	X=312726.7155	Y=755780.3343
71	X=312730.1573	Y=755774.8675
72	X=312741.0599	Y=755761.6595
73	X=311825.2838	Y=755844.0530
74	X=311840.7142	Y=755844.1960
75	X=311897.5816	Y=755931.8473
76	X=311904.8892	Y=755935.5062
77	X=311917.0404	Y=755935.2109
78	X=311931.6255	Y=755926.8276
79	X=311980.2434	Y=755924.5130
80	X=311992.0797	Y=755930.5754
81	X=311996.4173	Y=755934.0732
82	X=312004.7053	Y=755939.4021
83	X=312006.8069	Y=755939.5820
84	X=312008.7563	Y=755942.1935
85	X=312020.4335	Y=755949.2716
86	X=312038.2352	Y=755954.8470
87	X=312078.8100	Y=755965.1500
88	X=312120.4490	Y=755975.7112
89	X=312130.3237	Y=755976.6567
90	X=312194.7829	Y=755989.9149
91	X=312222.3577	Y=755991.8463
92	X=312228.3890	Y=755992.5074
93	X=312258.0977	Y=756001.8084
94	X=312297.4815	Y=756017.7664
95	X=312304.9196	Y=756022.3043
96	X=312307.9782	Y=756024.3289
97	X=312330.1677	Y=756046.7038
98	X=312338.6908	Y=756053.1563
99	X=312360.1754	Y=756059.8235
100	X=312373.6163	Y=756062.2317
101	X=312390.2530	Y=756066.0077
102	X=312404.1772	Y=756074.6073
103	X=312419.3298	Y=756078.0752
104	X=312446.2810	Y=756091.9504
105	X=312474.4688	Y=756098.1595
106	X=312483.5010	Y=756091.1670
107	X=312482.9448	Y=756092.8703
108	X=312486.8067	Y=756091.8211
109	X=312514.2005	Y=756093.7353
110	X=312526.1414	Y=756095.0479
111	X=312569.0327	Y=756159.8710
112	X=312596.2450	Y=756144.9430
113	X=312612.4861	Y=756136.3322
114	X=312631.6173	Y=756126.8422
115	X=312654.5262	Y=756107.9427
116	X=312671.5536	Y=756102.7340
117	X=312682.7254	Y=756090.6654
118	X=312684.8544	Y=756090.5044
119	X=312688.5968	Y=756087.5834

A/A	X	Y
120	X=311880.194	Y=755619.7806
121	X=311883.9064	Y=755620.4649
122	X=311885.8709	Y=755622.4014
123	X=311888.2686	Y=755622.5655
124	X=311894.4039	Y=755626.4569
125	X=311899.5135	Y=755628.6334
126	X=312002.4834	Y=755631.7030
127	X=312005.2115	Y=755633.7005
128	X=312010.4728	Y=755637.6454
129	X=312019.5863	Y=755642.0613
130	X=312039.9618	Y=755649.9146
131	X=312041.2540	Y=755650.7459
132	X=312058.4007	Y=755654.7197
133	X=312104.9483	Y=755665.0863
134	X=312111.9154	Y=755666.0252
135	X=312118.4059	Y=755667.8655
136	X=312136.4375	Y=755675.1173
137	X=312162.9079	Y=755685.4263
138	X=312193.8620	Y=755694.6968
139	X=312201.0608	Y=755695.9036
140	X=312222.1412	Y=755697.7363
141	X=312227.1099	Y=755697.9919
142	X=312259.8641	Y=755697.4001
143	X=312300.6328	Y=755714.5276
144	X=312308.4856	Y=755718.4591
145	X=312333.2234	Y=755743.9533
146	X=312338.4958	Y=755747.3435
147	X=312341.0250	Y=755748.2788
148	X=312361.8171	Y=755755.9444
149	X=312373.8354	Y=755757.8454
150	X=312392.4777	Y=755766.2296
151	X=312403.4333	Y=755768.3333
152	X=312412.7989	Y=755762.8038
153	X=312424.0680	Y=755751.9502
154	X=312435.8259	Y=755751.4907
155	X=312440.2831	Y=755750.5444
156	X=312443.7676	Y=755750.5444
157	X=312459.3584	Y=755732.7590
158	X=312475.5408	Y=755715.9111
159	X=312488.0542	Y=755702.6782
160	X=312493.7083	Y=755696.1161
161	X=312500.7250	Y=755696.1161
162	X=312507.5865	Y=755678.3933
163	X=312511.1665	Y=755675.2118
164	X=312524.8287	Y=755667.6720
165	X=312530.7161	Y=755667.6720
166	X=312549.9642	Y=755659.9642
167	X=312606.9343	Y=755680.0173
168	X=312616.0276	Y=755572.6767
169	X=312639.9039	Y=755663.2433
170	X=312645.0000	Y=755668.7668

Αριθμ. 4924

(2)

Κήρυξη ως αναδασωτέας έκτασης, εμβαδού Ε=15016,02 τ.μ., στη θέση «Λαγονήσι», Δημοτικού Διαμερίσματος Αγίου Νικολάου, του Δήμου Σιθωνίας.

Η ΓΕΝΙΚΗ ΓΡΑΜΜΑΤΕΑΣ ΠΕΡΙΦΕΡΕΙΑΣ
ΚΕΝΤΡΙΚΗΣ ΜΑΚΕΔΟΝΙΑΣ

Έχοντας υπόψη:

1. Τις διατάξεις του άρθρου 117 παρ. 3 του Συντάγματος της χώρας.

2. Τις Διατάξεις του Ν. 998/79 «Περί Προστασίας Δασών κ.λπ. και ειδικότερα

Ι. Του άρθρου 41 παρ. 1

ΙΙ. Του άρθρου 38.

3. Τις Διαταγές του Υπουργείου Γεωργίας

Ι. 160417/1180/8-7-70

ΙΙ. 182447/3049/24-9-80.

4. Τη με αριθμό 5124/5-10-2010, Πρόταση του Δασαρχείου Πολυγύρου.

5. Τις Διατάξεις του άρθρου 1 παρ. 2 του Ν. 2503/97 «Μεταβίβαση αρμοδιοτήτων στον Γενικό Γραμματέα Περιφέρειας».

6. Την αριθ. 8063/30-10-2008 (Φ.Ε.Κ. 2317 Β΄/13-11-2008) απόφασή του Γενικού Γραμματέα της Περιφέρειας Κεντρικής Μακεδονίας μας «ανάθεση αρμοδιοτήτων και μεταβίβαση του δικαιώματος υπογραφής, με εντολή Γ.Γ.Π.Κ.Μ. αποφάσεων, εγγράφωνκ.λπ.».

7. Από την απόφαση αυτή, δεν προκαλείται Δαπάνη σε βάρος του Κρατικού Προϋπολογισμού, αποφασίζουμε:

Κηρύσσουμε ως αναδασωτέα έκταση εμβαδού δεκαπέντε χιλιάδων δεκαέξι τετραγωνικών μέτρων και δύο τετραγωνικών εκατοστών (Ε = 15016,02 τ.μ.), στη θέση, «Λαγονήσι», Δημοτικού Διαμερίσματος Αγίου Νικολάου, του Δήμου Σιθωνίας, Ν. Χαλκιδικής, με σκοπό την προστασία και την αναδάσωση με φυσική αναγέννηση της έκτασης που εκχερσώθηκε παράνομα.

Η έκταση με στοιχεία Α,Β,Γ,...Ω,Α1,Β1,...Ω1,Α2,Β2,Γ2,...Ω2,Α3,Β3,Γ3,Δ3,Α εμβαδού Ε=15016,02 τ.μ., συνορεύει:

Βόρεια: Με ιδιοκτησία και γραμμή αιγιαλού.

Νότια: Με δασική έκταση.

Ανατολικά: Με δασική έκταση και γραμμή αιγιαλού.

Δυτικά: Με δασική έκταση και με έκταση που κηρύχθηκε αναδασωτέα με την 56003/9-8-1979 Απόφαση Νομάρχη Χαλκιδικής..

Όπως φαίνεται στο συνημμένο διάγραμμα που αποτελεί αναπόσπαστο μέρος της απόφασης αυτής.


Η απόφαση αυτή να δημοσιευθεί στην Εφημερίδα της Κυβερνήσεως.

Πολύγυρος, 8 Οκτωβρίου 2010

Με εντολή Γενικής Γραμματέως Περιφέρειας

Ο Διευθυντής Δασών

ΕΛΕΥΘΕΡΙΟΣ ΠΙΤΣΟΚΟΣ

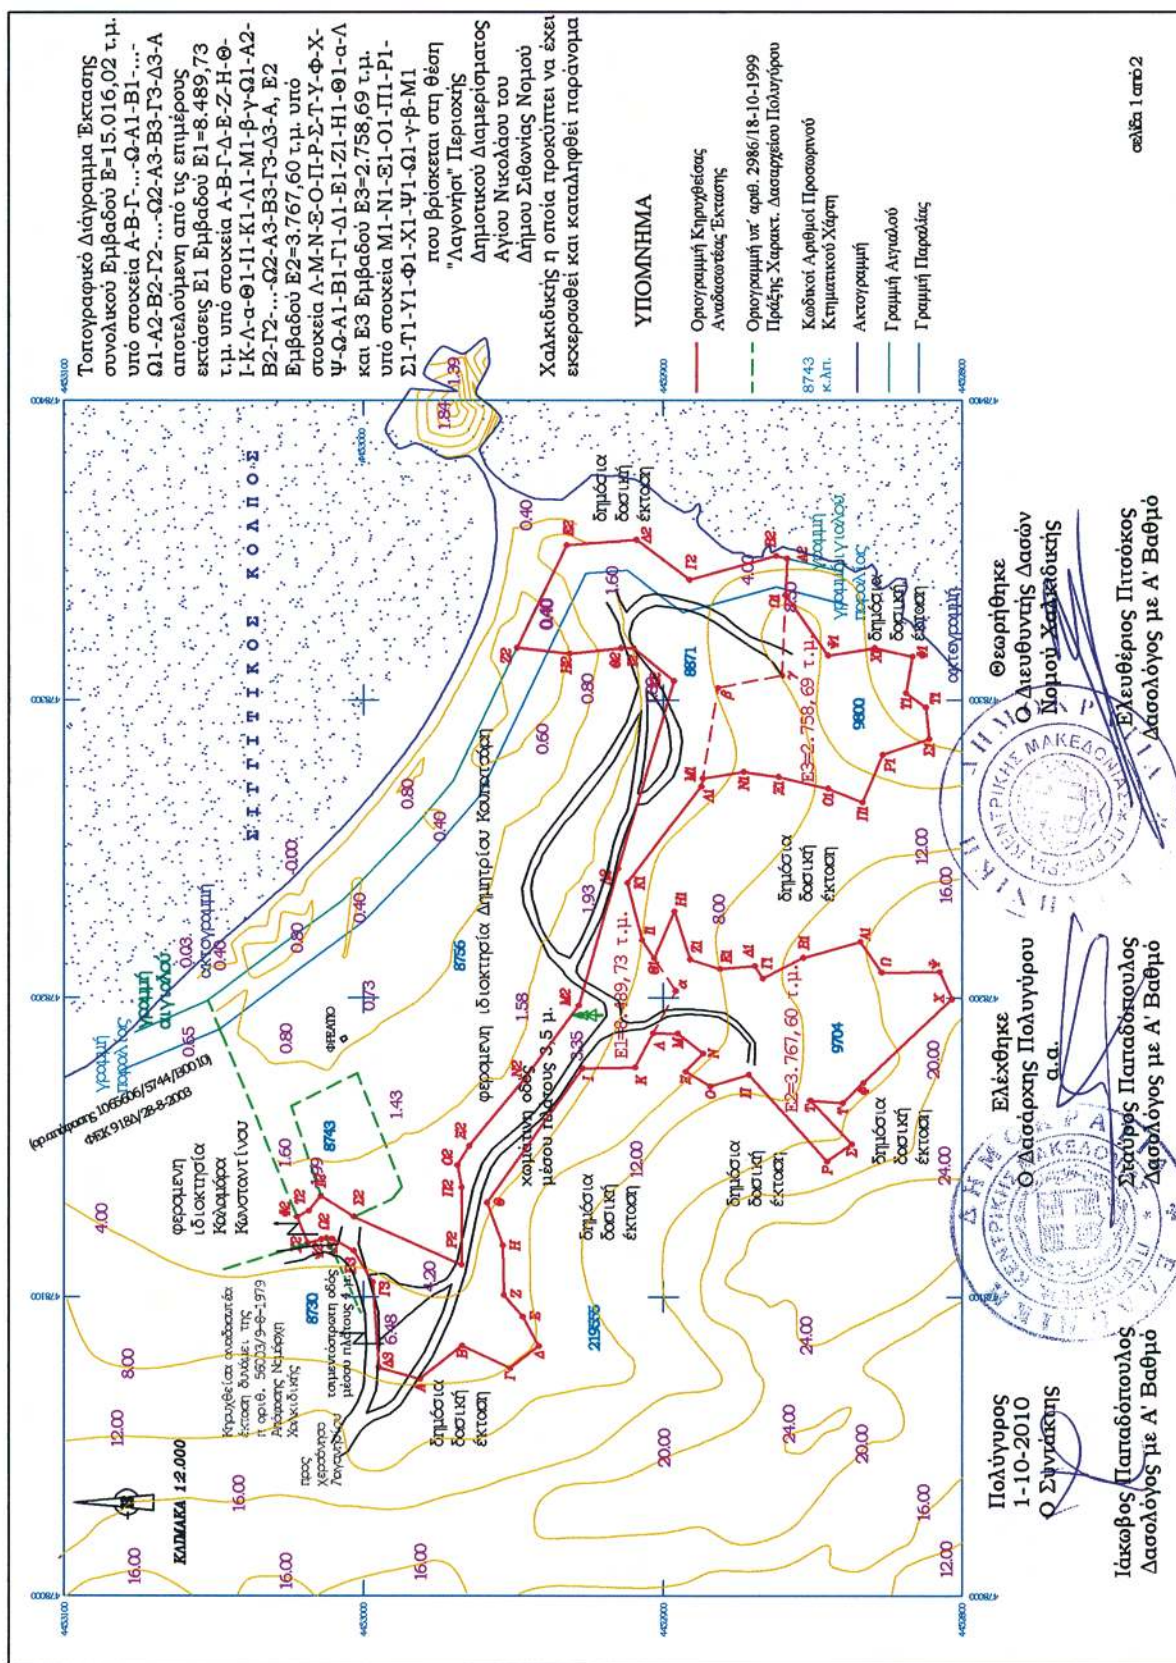


ΕΘΝΙΚΟ ΤΥΠΟΓΡΑΦΕΙΟ
Για τεχνικούς λόγους στο σχεδιάγραμμα,
έγινε σμίκρυνση, κατά ποσοστό 79%

Σύστημα Συντεταγμένων ΕΓΣΑ 87 Ελλειψοειδές GRS 80 - λ0/φ0: 24°00' 00"00"				Σύστημα Συντεταγμένων ΕΓΣΑ 87 Ελλειψοειδές GRS 80 - λ0/φ0: 24°00' 00"00"			
α/α	X	Y	Σ (μ)	α/α	X	Y	Σ (μ)
A	47807246	4452981.15	1797	A	478188.17	4452903.40	16.13
B	47808367	4452967.11	1768	α	47820245	4452955.99	13.10
Γ	478076.14	4452951.11	12.13	β	47821339	4452903.09	
Δ	47808351	4452941.49	11.22	γ	47827386	4452886.85	30.60
Ε	47809336	4452946.87	9.69	δ	47830403	4452881.75	21.90
Σ	47810066	4452953.24	16.40	ε	47830829	4452860.27	26.91
Η	47811705	4452953.53	15.23	ζ	47833318	4452859.15	
Θ	47813132	4452959.86	55.04				
Ι	47817626	4452927.08	17.58				
Κ	47817667	4452909.51	13.02				
Λ	478188.17	4452903.40	8.25				
Μ	478188.09	4452895.15	10.81				
Ν	478181.39	4452886.67	8.49				
Ξ	47817531	4452892.60	9.71				
Ο	478170.34	4452884.25	13.35				
Π	478174.23	4452871.49	39.12				
Ρ	478145.32	4452845.13	10.01				
Σ	478151.04	4452836.92	20.21				
Τ	478165.67	4452850.87	11.01				
Υ	478164.74	4452839.90	9.67				
Φ	478171.55	4452833.04	40.84				
Χ	478199.63	4452803.37	10.05				
Ψ	478208.83	4452807.42	19.57				
Ω	478208.67	4452805.99	12.45				
Α1	478218.95	4452834.00	19.93				
Β1	478213.62	4452853.20	15.23				
Γ1	478206.59	4452866.71	4.99				
Δ1	478210.83	4452869.34	11.84				
Ε1	478209.84	4452881.14	10.44				
Ζ1	478212.99	4452891.09	17.14				
Η1	478229.30	4452896.35	17.28				
Θ1	478213.39	4452903.09	7.41				
Κ1	478219.59	4452907.16	19.85				
Λ1	478238.82	4452912.09	40.78				
Μ1	478271.21	4452887.30	2.69				
Ν1	478273.86	4452886.85	13.90				
Ξ1	478276.12	4452873.13	11.77				
Ο1	478274.44	4452861.49	17.10				
Π1	478270.56	4452844.83	12.38				
Ρ1	478265.94	4452833.35	16.47				
Σ1	478281.79	4452826.57	17.23				
Τ1	478267.13	4452810.99	8.10				
Υ1	478297.61	4452812.21	12.97				
Φ1	478302.33	4452818.80	12.40				
Χ1	478314.53	4452816.57	12.97				
Ψ1	478317.46	4452829.21	15.83				
Ω1	478314.91	4452844.83	24.82				
Α2	478335.18	4452859.15	12.17				
Β2	478347.34	4452858.64	3.70				
Γ2	478348.25	4452862.23	30.20				
Δ2	478340.20	4452891.34	22.23				
Ε2	478353.58	4452909.10	23.21				
Ζ2	478351.75	4452932.24	38.05				
Η2	478317.51	4452948.85	17.75				
Θ2	478315.47	4452931.22	17.11				
Κ2	478317.46	4452914.22	4.17				
Λ2	478317.35	4452910.06	17.46				
Μ2	478306.40	4452896.46	65.65				
Ν2	478243.49	4452915.25	47.78				
Ξ2	478197.51	4452928.27	30.58				
Ο2	478171.25	4452947.50	27.10				
Π2	478150.33	4452964.73	7.55				
Ρ2	478143.90	4452968.72	7.49				
Σ2	478136.55	4452967.27	25.99				
Τ2	478110.55	4452967.28	39.38				
Υ2	478126.57	4453003.25	13.03				
Φ2	478133.57	4453014.25	6.40				
Χ2	478128.57	4453018.25	4.49				
Ψ2	478126.54	4453022.25	9.61				
Ω2	478117.54	4453018.62	4.83				
Α3	478118.99	4453013.98	1.75				
Β3	478119.48	4453012.30	1.88				
Γ3	478119.27	4453010.43	8.21				
Δ3	478115.21	4453003.28	12.30				
Ε3	478104.80	4452996.97	28.54				
Ζ3	478076.33	4452994.94	14.32				
Α	478072.46	4452981.15					

σελίδα 2 από 2

Αποτύπωση της Έκτασης σε Συστήματα φ/λ - Ελλειψοειδές GRS 80
λ0/φ0: 0°00'00"00" Γεωγρ. Μήκος: 23° 44' 38" Γεωγρ. Πλάτος: 40° 13' 34"

Αποτύπωση Έκτασης σε Απόσπασμα
Φ.Χ. ΝΙΚΗΤΑΣ 1:50.000 Γ.Υ.Σ. L=40°15'/M=-0°15'

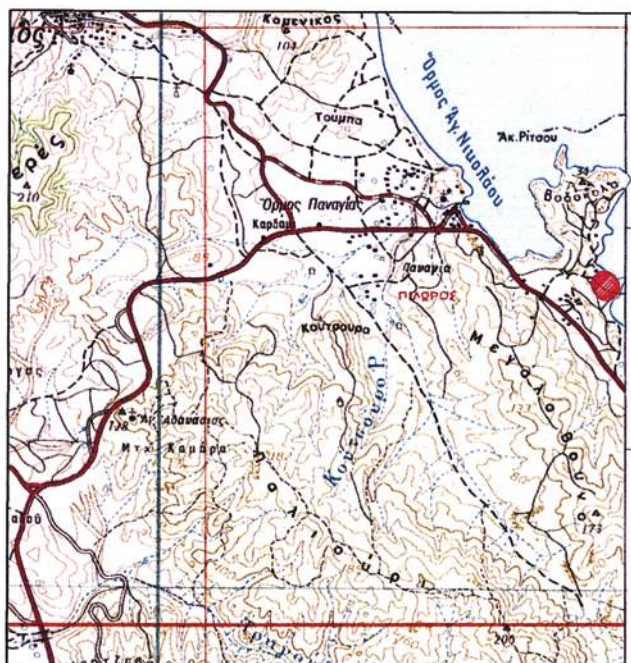

ΥΠΟΜΝΗΜΑ

- Θέση δασικής έκτασης που εκχερσώθηκε παράνομα
- Επαρχιακό οδικό δίκτυο
- Ρέμα

Πολύγυρος
1-10-2010
Ο Συντάκτης

Ιάκωβος Παπαδόπουλος
Δασολόγος με Α' Βαθμό



Ελέγχθηκε
Ο Δασάρχης Πολυγύρου
α.α.

Σταυρός Παπαδόπουλος
Δασολόγος με Α' Βαθμό



Θεωρήθηκε
Ο Διευθυντής Δασών
Νομού Χαλκίδας

Βλαυθέριος Πισόκος
Δασολόγος με Α' Βαθμό

ΕΘΝΙΚΟ ΤΥΠΟΓΡΑΦΕΙΟ

Για τεχνικούς λόγους στο σχεδιάγραμμα,
έγινε σμίκρυνση, κατά ποσοστό **79%**



* 0 4 0 0 5 6 8 2 7 1 0 1 0 0 1 6 *

ΑΠΟ ΤΟ ΕΘΝΙΚΟ ΤΥΠΟΓΡΑΦΕΙΟ

ΚΑΠΟΔΙΣΤΡΙΟΥ 34 * ΑΘΗΝΑ 104 32 * ΤΗΛ. 210 52 79 000 * FAX 210 52 21 004
ΗΛΕΚΤΡΟΝΙΚΗ ΔΙΕΥΘΥΝΣΗ: <http://www.et.gr> — e-mail: webmaster.et@et.gr