



ΕΦΗΜΕΡΙΣ ΤΗΣ ΚΥΒΕΡΝΗΣΕΩΣ

ΤΗΣ ΕΛΛΗΝΙΚΗΣ ΔΗΜΟΚΡΑΤΙΑΣ

ΤΕΥΧΟΣ ΤΕΤΑΡΤΟ

Αρ. Φύλλου 631

22 Νοεμβρίου 2010

ΠΕΡΙΕΧΟΜΕΝΑ

ΑΠΟΦΑΣΕΙΣ

- Επανακαθορισμός των ορίων του αιγιαλού και δημιουργία ζώνης παραλίας στην θέση «ΝΗΕΣ» Δήμου Σούρπης Ν. Μαγνησίας..... 1
- Μερική ανάκληση της αριθμ. 5559/23-08-1995 (Δ' 683/11.9.1995) απόφασης κήρυξης αναδασωτέας του Νομάρχη Δωδ/σου για έκταση εμβαδού 11.936 τ.μ. στην περιοχή Δ.Δ. Ψίνθου, Δήμου Καλλιθέας, Νήσου Ρόδου, Νομού Δωδεκανήσου..... 2

ΑΠΟΦΑΣΕΙΣ

- Αριθμ. Οικ. 13710/172182 (1)
Επανακαθορισμός των ορίων του αιγιαλού και δημιουργία ζώνης παραλίας στην θέση «ΝΗΕΣ» Δήμου Σούρπης Ν. Μαγνησίας.

Η ΓΕΝΙΚΗ ΓΡΑΜΜΑΤΕΑΣ
ΠΕΡΙΦΕΡΕΙΑΣ ΘΕΣΣΑΛΙΑΣ

Έχοντας υπόψη:

1. Τις διατάξεις του Ν. 2971/2001 (ΦΕΚ 285/Δ719-12-2001) «περί αιγιαλού και παραλίας».
2. Τις διατάξεις του Ν.Δ. 439/70 «περί συμπληρώσεως των διατάξεων περί αιγιαλού».
3. Τις διατάξεις του Ν. 3200/55 «περί διοικητικής αποκέντρωσης» όπως αυτές τροποποιήθηκαν και ισχύουν σήμερα με τα Ν.Δ. 532/70, Β.Δ. 704/70, Β.Δ. 705/70, Β.Δ. 192/72, Π.Δ. 71/84, Π.Δ. 347/86, Ν. 2026/92 και Π.Δ. 97/93.
4. Τις διατάξεις του άρθρου 19 παρ.5 του Ν.Δ. 2344/95, του άρθρου 52 παρ. 6 Ν. 2218/94, του άρθρου 4 παρ. 7 του Ν. 2240/94, δυνάμει των οποίων αρμοδιότητες του Υπουργείου Οικονομικών που είχαν μεταβιβασθεί στους Νομάρχες, ανήκουν στον Περιφερειακό Διευθυντή, σε συνδυασμό με αυτές του άρθρου 14 παρ. 2 του 2399/96 με τις οποίες προβλέπεται η κατάργηση των θέσεων των Περιφερειακών Δ/ντών, οι αρμοδιότητες πλέον του οποίου περιήλθαν στον Γενικό Γραμματέα της Περιφέρειας που ασκούνται από τον Αναπληρωτή Περιφερειακό Διευθυντή.
5. Τις διατάξεις του τετάρτου εδαφίου της παρ.2 του άρθρου 1 και της παρ. 6 του ιδίου άρθρου του Ν. 2503/97 «Διοίκηση, οργάνωση, στελέχωση της Περιφέρειας, ρύθμιση θεμάτων για την Τοπική Αυτοδιοίκηση και άλλες διατάξεις» (Φ.Ε.Κ. 107 τ.Α') σύμφωνα με τις οποίες οι Περιφερειακές Υπηρεσίες του Υπουργείου Οικονομικών που συγκροτούσαν την Περιφερειακή Διοίκηση του Νομού ή Νομαρχίας, δεν υπήχθησαν στην ενιαία οργανική μονάδα της Περιφέρειας, ούτε καταργήθηκαν, αλλά αποτελούν από 1-9-97, Υπηρεσίες του Υπουργείου Οικονομικών.

6. Τις διατάξεις του άρθρου 46 του Ν. 3220/2004 (Φ.Ε.Κ. 15/Α'28-1-2004) «Μέτρα αναπτυξιακής και κοινωνικής πολιτικής - αντικειμενικοποίησης του φορολογικού ελέγχου και άλλες διατάξεις».

7. Την με αριθ. 24/9-12-2009 πράξη του Υπουργικού Συμβουλίου (ΦΕΚ 528/τ.ΥΟΔΔ/16-12-2009, με την οποία ορίστηκαν οι Γενικοί Γραμματείς Περιφερειών της Χώρας.

8. Την από 24-8-2010 έκθεση της κατά το άρθρο 3 του Ν. 2971/19-12-2001 (Φ.Ε.Κ. 285/Α'19-12-2001) «περί αιγιαλού και παραλίας» αρμόδιας Επιτροπής επανακαθορισμού ορίων αιγιαλού και παραλίας, για τον επανακαθορισμό ορίων αιγιαλού και δημιουργία ζώνης παραλίας στη θέση:

«ΝΗΕΣ» Δήμου Σούρπης Ν. Μαγνησίας.

9. Την αριθμ. ΠΔ 78/15-6-1995 απόφαση του Περιφερειακού Διευθυντή Ν.Μαγνησίας (ΦΕΚ 505/Δ'11-7-1995) με την οποία καθορίστηκαν οι γραμμές αιγιαλού και παραλίας στην παραπάνω περιοχή.

10. Το γεγονός ότι δεν έχει συντελεστεί η σχετική αναγκαστική απαλλοτρίωση και ως εκ τούτου δεν έχει εφαρμογή το τελευταίο εδάφιο της παραγράφου 9, του άρθρου 5, του Ν. 2971/2001.

11. Το από τον Ιούλιο 2008 τοπογραφικό και υψομετρικό διάγραμμα κλίμακας 1: 100 αποτελούμενο από 1 πινακίδα που συντάχθηκε από τον Τοπογράφο μηχανικό Νικόλαο Μάλαμα και το οποίο ελέγχθηκε ως προς την ακρίβεια της αποτύπωσης και θεωρήθηκε από την Τοπογράφο Μηχανική της Κτηματικής Υπηρεσίας Ν. Μαγνησίας Βασιλική Χατζηπλή στις 24-8-2010.

12. Την υπ'αριθμ. 544.5/243/10 σύμφωνη γνώμη του Γ.Ε.Ν. για τα όρια αιγιαλού παραλίας, αποφασίζουμε:

Επικυρώνουμε την από 24-8-2010 έκθεση της κατά το άρθρο 3 του Ν. 2971/19-12-2001 αρμόδιας Επιτροπής επανακαθορισμού ορίων αιγιαλού και παραλίας, για τον επανακαθορισμό ορίων αιγιαλού και δημιουργία ζώνης παραλίας στη θέση: «ΝΗΕΣ» Δήμου Σούρπης Ν. Μαγνησίας.

Το από τον Ιούλιο 2008 τοπογραφικό και υψομετρικό διάγραμμα κλίμακας 1:100 αποτελούμενο από 1 πινακίδα που συντάχθηκε από τον Τοπογράφο μηχανικό Νικόλαο Μάλαμα και το οποίο ελέγχθηκε ως προς την ακρίβεια της αποτύπωσης και θεωρήθηκε από την Τοπογράφο Μηχανική της Κτηματικής Υπηρεσίας Ν. Μαγνησίας Βασιλική Χατζηπλή στις 24-8-2010.

Στο τοπογραφικό διάγραμμα επανακαθορίστηκε από την αρμόδια Επιτροπή όπως πιο πάνω αναφέρεται:

Η οριογραμμή του αιγιαλού με κόκκινη συνεχή πολυγωνική γραμμή 57α, Β1, Β2, Β3, Β4, Β5, Β6 και 54ζ, της οποίας οι κορυφές εξασφαλίζονται με συντεταγμένες του Κρατικού τριγωνομετρικού δικτύου.

Η οριογραμμή της παραλίας με κίτρινη συνεχή πολυγωνική γραμμή 57 α', Β Γ, Β2', Β3', Β5', Β6', και 54ζ'', παράλληλη της γραμμής αιγιαλού σε απόσταση 10,00μ. για την εξυπηρέτηση των σκοπών του άρθρου 1, παρ. 2 του Ν. 2971/2001.

Τα κτίσματα και οι κατασκευές μέσα στη ζώνη παραλίας δεν εξαιρούνται.

Η Επιτροπή διαπίστωσε ότι δεν υπάρχει παλαιός αιγιαλός.

Η απόφαση αυτή με την έκθεση της Επιτροπής και το τοπογραφικό διάγραμμα, να δημοσιευθούν στην Εφημερίδα της Κυβερνήσεως.

Αθήνα, 29 Οκτωβρίου 2010

Η Γενική Γραμματέας Περιφέρειας
ΚΑΛΛΙΟΠΗ ΓΕΡΑΚΟΥΔΗ

ΕΚΘΕΣΗ

Επιτροπής επανακαθορισμού των ορίων αιγιαλού, παραλίας, παλαιού αιγιαλού σύμφωνα με τα άρθρα 3,4 & 5 του Ν. 2971/2001
Επανακαθορισμός των ορίων αιγιαλού κλπ στην Θέση «ΝΗΕΣ» Δήμου Σούρπης Ν. Μαγνησίας.

Στο Βόλο σήμερα την 24-8-2010 οι υπογεγραμμένοι:

1. ΕΥΘΥΜΙΟΥ ΔΗΜΗΤΡΙΟΣ προϊστάμενος της Κτηματικής Υπηρεσίας Ν. Μαγνησίας, ως πρόεδρος,

2. ΧΑΤΖΗΠΛΗ ΒΑΣΙΛΙΚΗ Τοπογράφος μηχανικός της Κτηματικής Υπηρεσίας ως μέλος,

3. ΑΔΑΜΟΥ ΑΙΚΑΤΕΡΙΝΗ, διευθύντρια ΧΩ.Π.Ε. Νομαρχιακής Αυτοδιοίκησης Ν. Μαγνησίας, ως μέλος

Ο ΛΙΜΕΝΑΡΧΗΣ, δεν προσήλθε αν και προσκλήθηκε νόμιμα.

Ο ΟΙΚΟΝΟΜΟΥ ΑΘΑΝΑΣΙΟΣ, διευθυντής Π.Ε.ΧΩ. Γενικής Γραμματείας Περιφέρειας Θεσσαλίας, δεν προσήλθε αν και προσκλήθηκε νόμιμα, που αποτελούμε την επιτροπή επανακαθορισμού των ορίων αιγιαλού, παραλίας και παλαιού αιγιαλού, σύμφωνα με τα άρθρα 3, 4 και 5 του Ν. 2971/2001 (Φ.Ε.Κ. 285/Α'/19-12-2001) και της αριθμ. 5612/22-6-07 απόφασης του Γεν. Γραμματέα Περιφέρειας Θεσσαλίας, μετά από αυτοψία στην παραπάνω περιοχή στις 24-8-2010 ύστερα από πρόσκληση του Προέδρου της επιτροπής με το υπ' αριθμ. 2049/20-8-2010 έγγραφο, αφού λάβαμε υπόψη:

1. Τις από 1-8 και 21-10-08 αιτήσεις των Ι. Δρυμωνίτη και Αγ. Ξυνού με τις οποίες ζητείται ο επανακαθορισμός του αιγιαλού και της παραλίας στην παραπάνω περιοχή.

2. Τις διατάξεις του Νόμου 2971/2001 (Φ.Ε.Κ. 285/Α'/19-12-2001) και ειδικότερα τα άρθρα 4, 5, 6, 7, 8, και 9.

3. Το τοπογραφικό και υψομετρικό διάγραμμα της παραπάνω περιοχής με κλίμακα 1:100, που συντάχθηκε τον Ιούλιο 2008 από τον τοπογράφο μηχανικό Νικόλαο Μάλαμα σε μία (1) πινακίδα και ελέγχθηκε και θεωρήθηκε από την Βασιλική Χατζηπλή, τοπογράφο μηχανικό της Κτηματικής Υπηρεσίας Ν. Μαγνησίας στις 24-8-2010.

4. Την αριθμ. ΠΔ 78/15-6-1995 απόφαση Περιφερειακού Διευθυντή Μαγνησίας (ΦΕΚ 505/Δ'/11-7-1995) με την οποία καθορίστηκαν οι γραμμές αιγιαλού και παραλίας στην παραπάνω περιοχή.

5. Το γεγονός ότι εμφοιλόχρησε σφάλμα κατά τη χάραξη του αιγιαλού, διότι το τοπογραφικό διάγραμ-

μα που χρησιμοποιήθηκε ως υπόβαθρο για τη χάραξη οριογραμμών αιγιαλού-παραλίας είναι λανθασμένο οριοζοντιογραφικά και υψομετρικά.

6. Την αντίληψη που σχηματίστηκε λαμβάνοντας υπόψη, ύστερα από αυτοψία τις φυσικές και λοιπές ενδείξεις που επηρεάζουν το πλάτος του αιγιαλού και της παραλίας και ειδικότερα:

α) Τη γεωμορφολογία του εδάφους για την οποία αναλυτικά αναφέρεται ότι:

1) Η μορφολογία της ακτής συνίσταται από βραχώδη πρανή με απότομες κλίσεις και ύψη στέψης που κυμαίνονται από 0 έως 4 μέτρα. Υπάρχουν κατασκευές (τοιχεία - σκάλες, κρηπιδώματα).

2) Της ακτής συνεχονται εκτάσεις λοφώδεις. Με έδαφος γαιώδες. Εντός οικισμού. Δομημένες με πυκνή δόμηση. Με χρήση κατοικίας, Β' κατοικίας.

3) Το φυσικό όριο βλάστησης συνίσταται από τεχνητή δενδρώδη βλάστηση, θαμνώδη φυσική βλάστηση.

β) Το γεγονός ότι στη περιοχή δεν εντοπίστηκαν παράκτιοι φυσικοί πόροι.

γ) Τα πορίσματα από την εκτίμηση των μετεωρολογικών στοιχείων της περιοχής, ήτοι το γεγονός ότι η περιοχή δεν προσβάλλεται από ανέμους γιατί είναι προστατευμένη λόγω του ότι βρίσκεται μέσα σε υπήνεμο όρμο.

δ) Τη μορφολογία του πυθμένα ο οποίος συνίσταται αμμώδη σύσταση και ήπιες κλίσεις με μικρά βάθη κοντά στην ακτή.

ε) Τον τομέα ανάπτυξης κυματισμού σε σχέση με το μέτωπο της ακτής ότι δηλαδή πρόκειται για ακτή με μικρό ανάπτυγμα πελάγους.

στ) Την ύπαρξη κατασκευών στη περιοχή που υφίστανται και αναφέρθηκαν προηγούμενα, χωρίς να υπάρχει στο αρχείο της υπηρεσίας νόμιμη άδεια.

ζ) Την μη ύπαρξη εγκεκριμένων χωροταξικών κατευθύνσεων και χρήσεων γης που επηρεάζουν την παράκτια ζώνη.

η) Την μη ύπαρξη καταγεγραμμένων δημόσιων κτημάτων κάθε κατηγορίας που βρίσκονται σε άμεση γειτνίαση με την παράκτια ζώνη.

θ) Ότι δεν υφίσταται Κτηματολόγιο.

ι) Την μη ύπαρξη ευπαθών οικοσυστημάτων και προστατευόμενων περιοχών.

7) Το υπ' αριθμ. 544.5/243/10/29-3-10 έγγραφο του ΓΕΝ, αποφασίζουμε:

Επανακαθορίζουμε στο παραπάνω τοπογραφικό διάγραμμα:

1. Την οριογραμμή του αιγιαλού με κόκκινη συνεχή πολυγωνική γραμμή 57α, Β1, Β2, Β3, Β4, Β5, Β6 και 54ζ, της οποίας οι κορυφές εξασφαλίζονται με συντεταγμένες του κρατικού τριγωνομετρικού δικτύου.

2. Την οριογραμμή της παραλίας για την εξυπηρέτηση των σκοπών του άρθρου 1 § 2 του Ν. 2971/2001 με κίτρινη συνεχή πολυγωνική γραμμή 57α', Β1', Β2', Β3', Β5', Β6' και 54ζ'', της οποίας οι πλευρές είναι παράλληλες της γραμμής αιγιαλού σε απόσταση σταθερή 10,00 μ.

Τα κτίσματα και οι κατασκευές μέσα στην ζώνη παραλίας δεν εξαιρούνται.

3. Αποφαινόμεστε ότι δεν υπάρχει παλαιός αιγιαλός


Η Επιτροπή

Ο Πρόεδρος

ΔΗΜΗΤΡΙΟΣ ΕΥΘΥΜΙΟΥ

Τα Μέλη


ΒΑΣΙΛΙΚΗ ΧΑΤΖΗΠΛΗ
ΑΙΚΑΤΕΡΙΝΗ ΑΔΑΜΟΥ

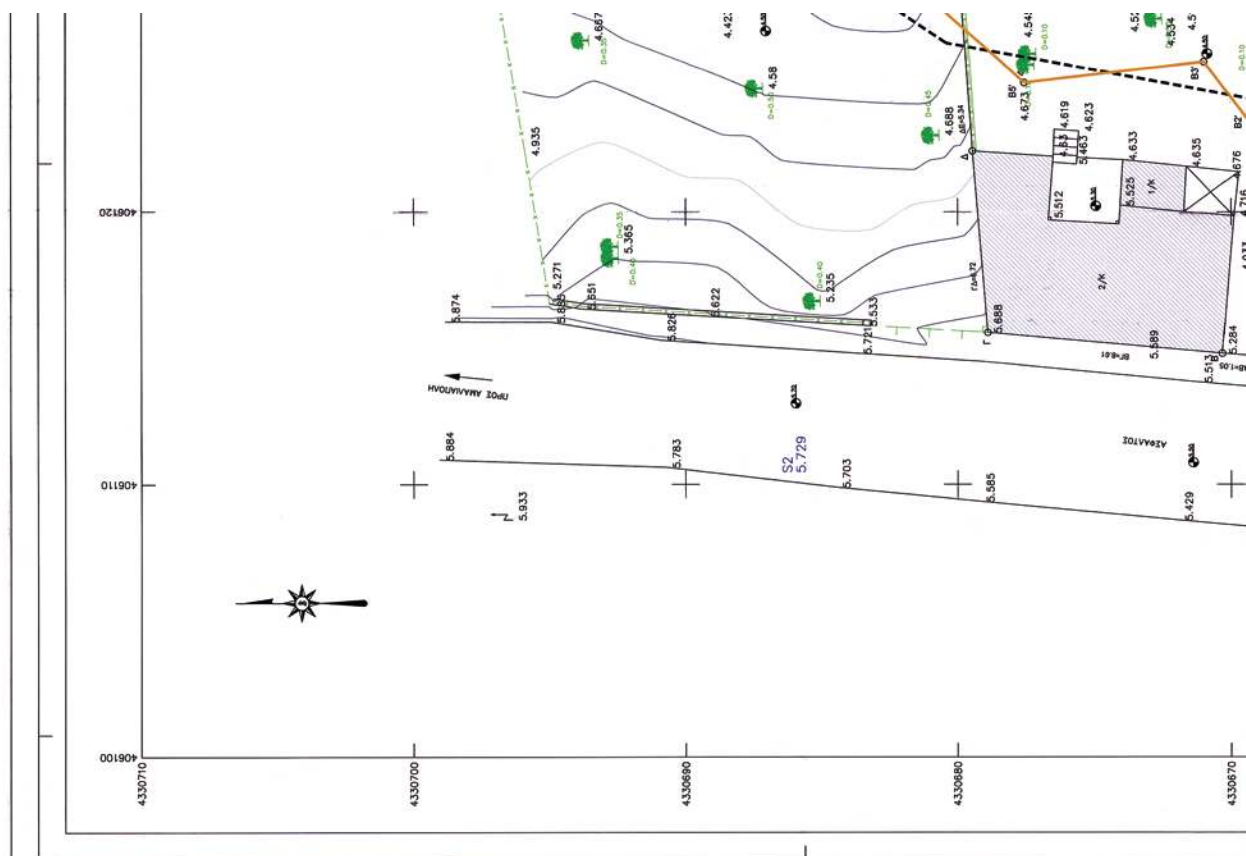


ΔΗΜΟΣ ΣΟΥΡΠΗΣ - ΟΙΚΙΣΜΟΣ ΝΗΕΣ
ΑΠΟΣΠΑΣΜΑ ΣΧΕΔΙΟΥ - ΚΛΙΜΑΚΑ 1:50.000


ΕΘΝΙΚΟ ΤΥΠΟΓΡΑΦΕΙΟ

Για τεχνικούς λόγους στο σχεδιάγραμμα, έγινε σμίκρυνση, κατά ποσοστό **36%**

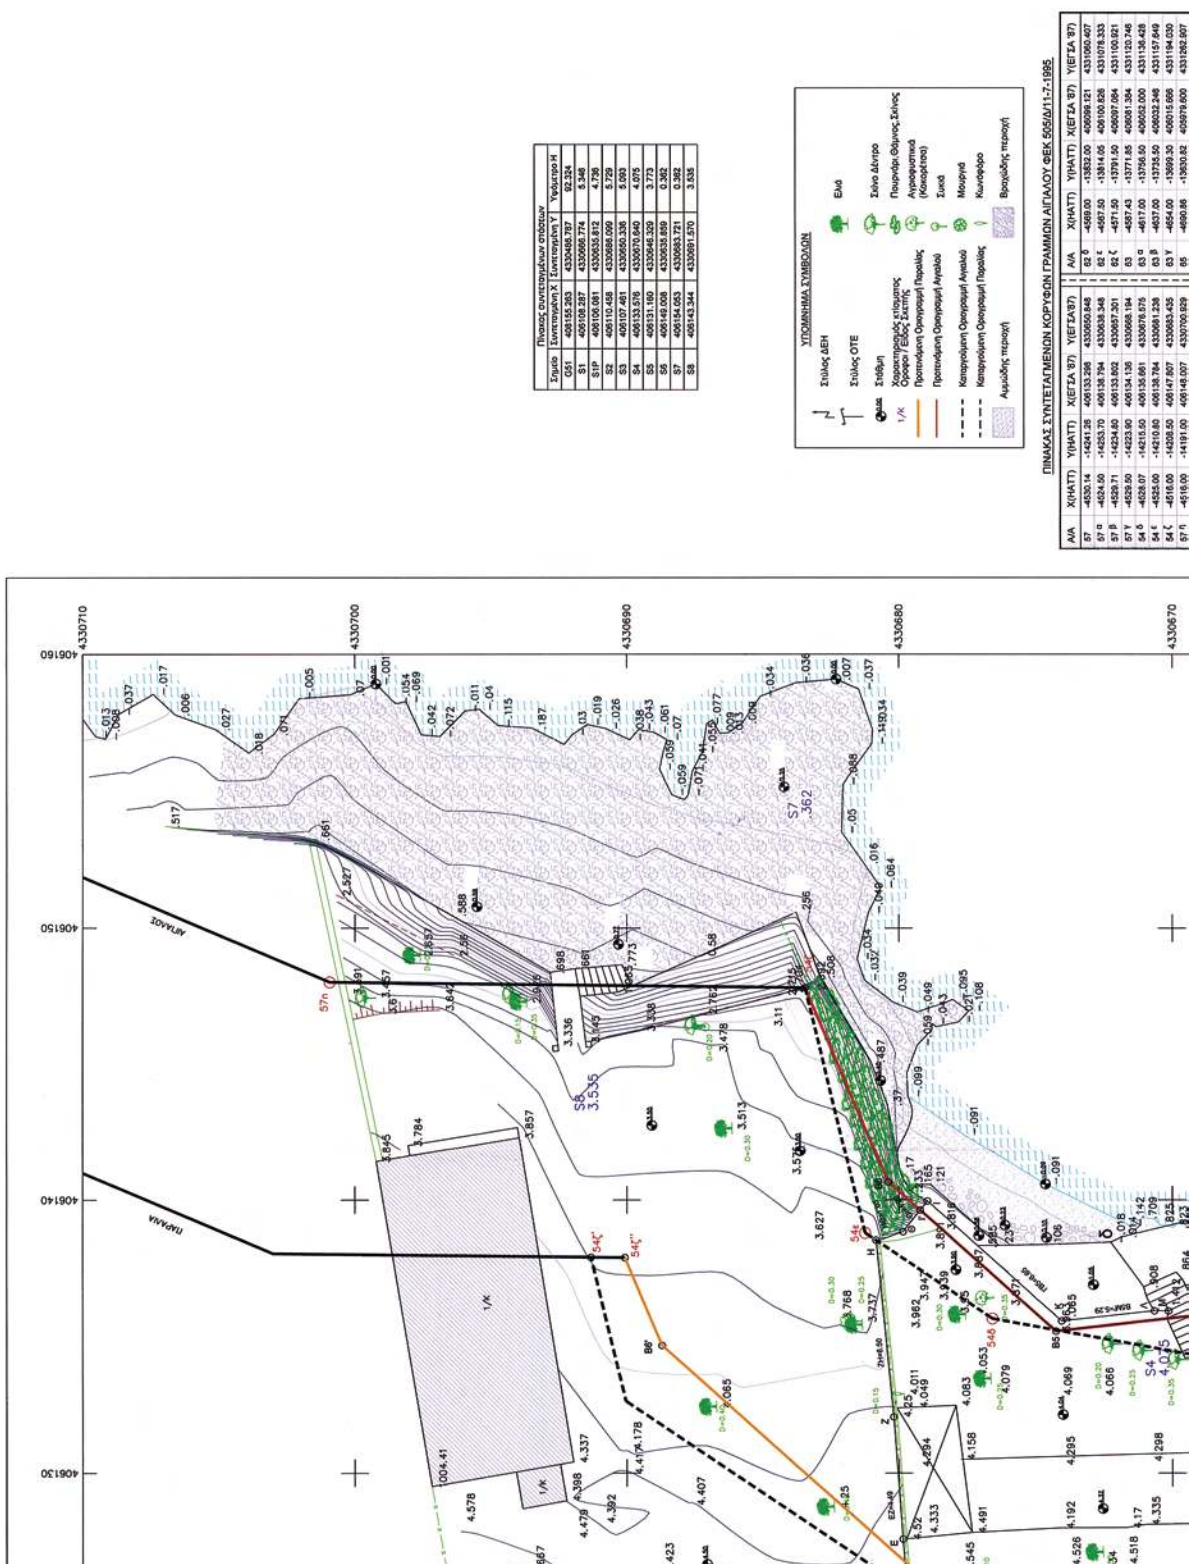


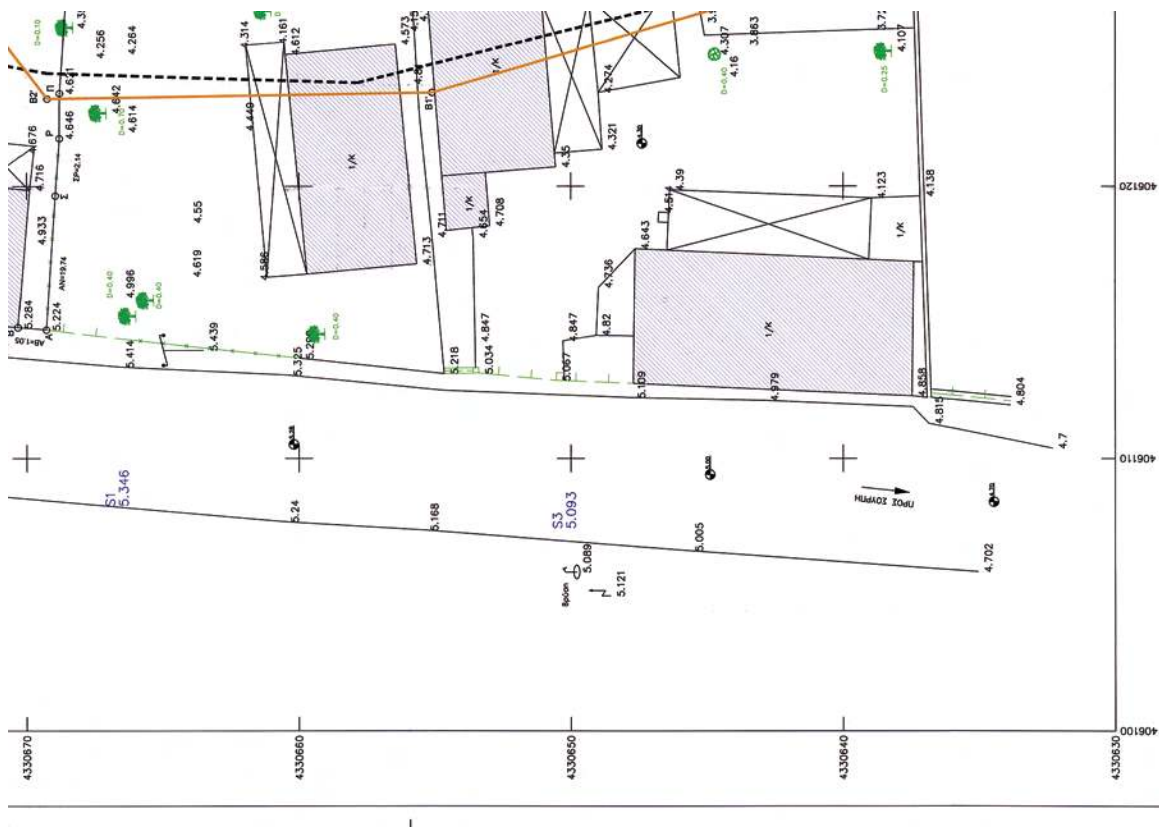

ΔΗΜΟΣ ΣΟΥΡΠΗΣ - ΟΙΚΙΣΜΟΣ ΝΗΕΣ
ΑΠΟΣΠΑΣΜΑ ΣΧΕΔΙΟΥ - ΚΛΙΜΑΚΑ 1:50.000

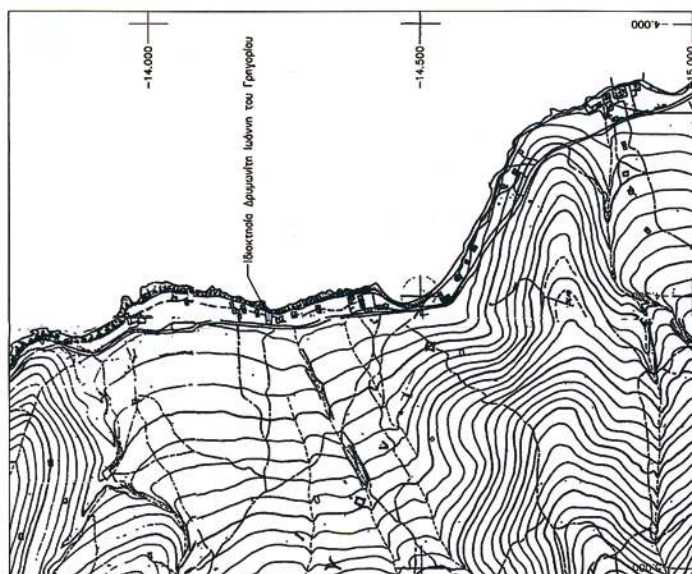

ΔΗΜΟΣ ΣΟΥΡΠΗΣ - ΟΙΚΙΣΜΟΣ ΝΗΕΣ
ΑΠΟΣΠΑΣΜΑ ΣΧΕΔΙΟΥ Γ.Υ.Σ. - ΚΛΙΜΑΚΑ 1:5.000

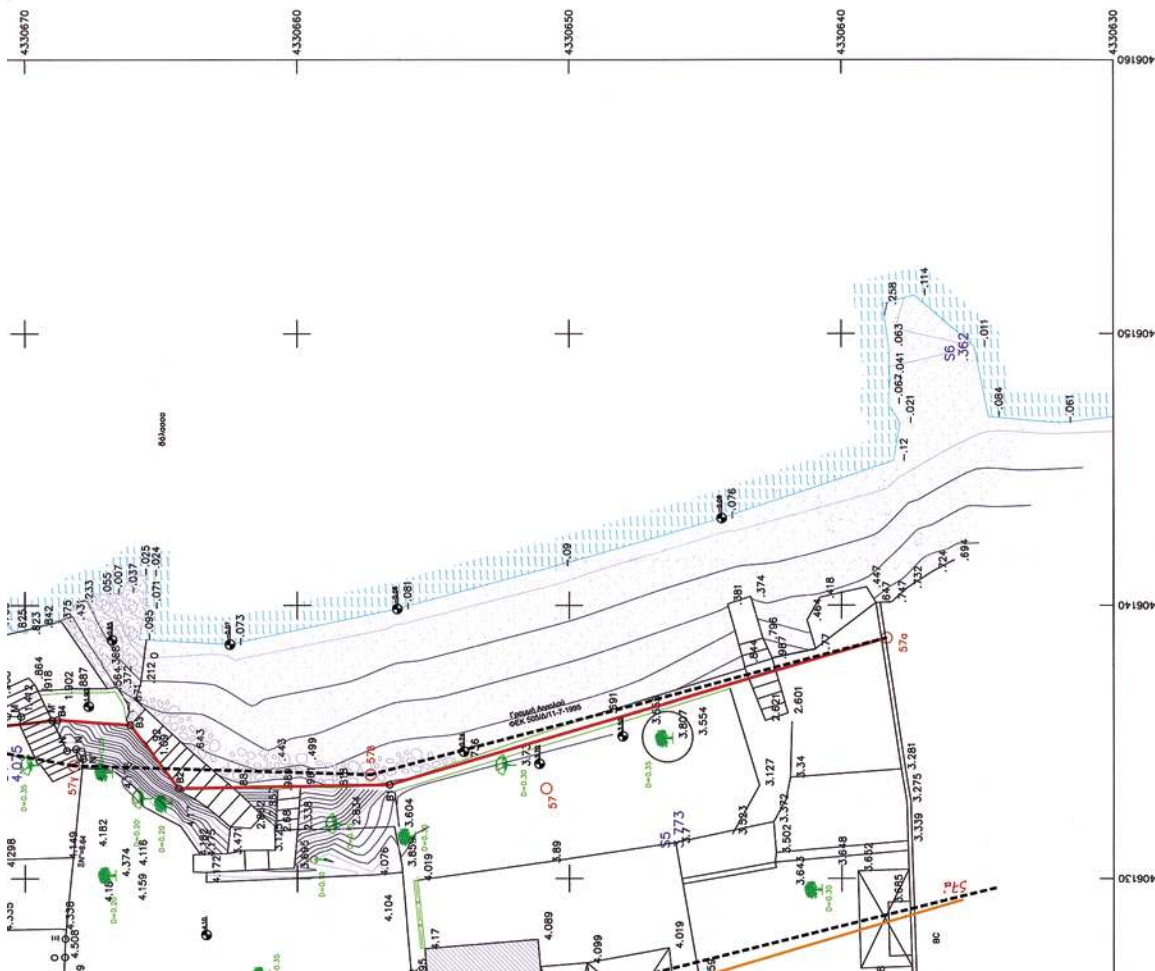


--	--	---------	---------	

ΒΟΗΘΗΤΙΚΕΣ ΣΥΝΤΕΛΕΜΕΝΕΣ											


ΟΡΟΙ ΔΟΜΗΣΗΣ

Απόψεις:
Κατά παρέκκλιση όριο, βάσει της βεβαίωσης του Προέδρου της Κοινότητας,
ως ελαττωμένο εντός οικισμού prior 1923 (15-6-1968 Β.Δ. -ΦΕΚ 111/Α 3-5-85).
Σ.Δ.: 0 έως 100m² 1,60 100 έως 200m² 0,80 200εως 300m² 0,60 «» >300m² 0,40
Κάλυψη: 70% Υψος: 7,50m Κλίμακα: 1:400

ΥΠΟΥΡΓΕΙΟ ΟΙΚΟΝΟΜΙΑΣ ΚΑΙ ΟΙΚΟΝΟΜΙΚΩΝ
ΚΤΗΜΑΤΙΚΗ ΥΠΗΡΕΣΙΑ Ν. ΜΑΓΝΗΣΙΑΣ

ΤΟΠΟΓΡΑΦΙΚΟ ΔΙΑΓΡΑΜΜΑ
ΕΠΑΝΑΚΑΘΟΡΙΣΜΟΥ ΟΡΙΩΝ ΑΙΓΙΛΑΟΥ - ΠΑΡΑΛΙΑΣ

ΟΙΚΙΣΜΟΣ "ΝΗΕΣ"	ΕΝΔΙΑΦΕΡΟΥΜΕΝΟΣ ΔΡΥΜΟΝΤΗΣ ΙΩΑΝΝΗΣ ΤΟΥ ΓΡΗΓΟΡΙΟΥ
ΔΗΜΟΥ ΣΟΥΡΗΣ	ΔΗΜΟΥ ΣΟΥΡΗΣ
ΝΟΜΟΥ ΜΑΓΝΗΣΙΑΣ	ΟΙΚΙΣΜΟΣ "ΝΗΕΣ"

ΑΝΔΡΕΑΣ ΜΕΛΕΤΗΤΗΣ	ΥΠΟΓΡΑΦΗ	ΝΙΚΟΛΑΟΣ Γ. ΜΑΥΡΟΠΟΥΛΟΣ ΑΡΧΙΤΕΚΤΟΝΟΣ-ΤΟΠΟΓΡΑΦΟΣ ΓΡΑΦΕΙΟ: ΑΡΧΙΤΕΚΤΟΝΙΚΟ-ΤΟΠΟΓΡΑΦΙΚΟ ΑΔΕΛΦΟΤΗΤΗΣ ΜΕΛΟΣ 2006 ΤΟΠΟΓΡΑΦΟΣ-ΥΠΗΛΙΚΟΣ ΤΗΛ. 693 29 19 19

ΥΠΟΥΡΓΕΙΟ ΕΠΙΧΕΙΡΗΣΙΑΚΗΣ ΣΤΡΑΤΗΓΙΚΗΣ
ΟΡΓΑΝΙΣΜΟΣ ΑΝΑΠΤΥΞΗΣ
ΟΡΓΑΝΙΣΜΟΣ ΑΝΑΠΤΥΞΗΣ

παρόν τοπογραφικό διάγραμμα συνάδει με απόψεις Έκδοσης της επιτροπής παραδοσιακού ορίων Αγρού και Παράλιας οριοθετημένες εφασκίζονται όπως δίνεται στο διάγραμμα από σταθμό

[illegible]

Η ΕΠΙΤΡΟΠΗ
ΟΛΟΚΛΕΣΕΙΣ
ΤΑ ΜΕΛΗ
Ο ΜΑΝΩΛΗΣ ΤΗΣ Κ. Υ. Ν. ΜΑΓΝΗΣΙΑΣ





-------------	--	--------	---------	---------------------------------

Αριθμ. 6052

(2)

Μερική ανάκληση της αριθμ. 5559/23-08-1995 (Δ' 683/11.9.1995) απόφασης κήρυξης αναδασωτέας του Νομάρχης Δωδ/σου για έκταση εμβαδού 11.936 τ.μ. στην περιοχή Δ.Δ. Ψίνθου, Δήμου Καλλιθέας, Νήσου Ρόδου, Νομού Δωδεκανήσου.

Ο ΓΕΝΙΚΟΣ ΓΡΑΜΜΑΤΕΑΣ
ΠΕΡΙΦΕΡΕΙΑΣ ΝΟΤΙΟΥ ΑΙΓΑΙΟΥ

Έχοντας υπόψη:

1. Τις διατάξεις του άρθρου 117 παρ. 3 του Συντάγματος.
2. Τις διατάξεις του Ν. 3200/55 περί διοικητικής αποκέντρωσης, όπως τροποποιήθηκε και συμπληρώθηκε μεταγενέστερα με το Ν.Δ. 532/70.
3. Τις διατάξεις του άρθρου 7 του Ν. 2503/97 «Διοίκηση, οργάνωση, στελέχωση της Περιφέρειας κ.λ.π.».
4. Τις διατάξεις του άρθρου 44 παρ. 4 του Ν. 998/79 όπως ισχύει.
5. Τις διατάξεις του άρθρου 36 παρ. 3 του Ν. 3698/2008.
6. Την αριθμ. πρωτ. 86004/1637/4-6-1987 διαταγή του Υπουργείου Γεωργίας.
7. Την από 19-10-2009 αίτηση του Φιλόπουλου Ιωάννη για έκδοση πράξης χαρακτηρισμού.
8. Την αρ. 5559/23-08-1995 απόφαση κήρυξης αναδασωτέας του Νομάρχης Δωδ/σου (τ.Δ' ΦΕΚ 683/11-9-1995).
9. Την Δ.Υ/26-02-2010 έκθεση φωτοερμηνείας του Δ. Λεφάκη, Δασολόγου της Δ/σης Δασών Δωδεκανήσου και την αρ. 1477/12-5-2010 εισήγηση για μερική ανάκλη-

ση της απόφασης κήρυξης αναδασωτέας για έκταση, που σύμφωνα με την τοπογραφική εργασία αρμόδιου Μηχανικού, αποτελεί τμήμα της Κ.Μ. 51 γαιών Ψίνθου, εμβαδού βάσει συντεταγμένων 11.936 τ.μ., διότι πριν καεί αποτελούσε χορτολιβαδική έκταση.

10. Το αρ. 2/2010 (Θέμα 7) Πρακτικό της Α'βάθμιας Ε.Ε.Δ.Α. Πρωτοδικείου Ρόδου, σύμφωνα με το οποίο έγινε αποδεκτή η αρ. πρωτ. 1477/12-5-2010 εισήγηση της Δ/σης Δασών Δωδεκανήσου, αποφασίζουμε:

Ανακαλούμε μερικώς την αριθμ. 5559/23-08-1995 απόφαση κήρυξης αναδασωτέας του Νομάρχης Δωδ/σου, κατά την έκταση εμβαδού 11.936 τ.μ. η οποία σύμφωνα με την τοπογραφική εργασία αρμόδιου Μηχανικού, αποτελεί τμήμα της Κ.Μ. 51 γαιών Ψίνθου, διότι ουδέποτε αποτελούσε δασική έκταση. Το ανωτέρω τμήμα απεικονίζεται στο συνημμένο τοπογραφικό διάγραμμα, το οποίο θεωρήθηκε, επισυνάπτεται και αποτελεί αναπόσπαστο μέρος της παρούσας και βρίσκεται στο Δ.Δ. Ψίνθου, του Δήμου Καλλιθέας, Νήσου Ρόδου, Ν. Δωδεκανήσου.

Η απόφαση αυτή να δημοσιευθεί στην Εφημερίδα της Κυβερνήσεως.


Ερμούπολη, 2 Νοεμβρίου 2010

Ο Γενικός Γραμματέας Περιφέρειας
ΒΑΣΙΛΕΙΟΣ ΗΛ. ΜΠΡΑΚΟΥΜΑΤΣΟΣ

ΤΟΠΟΓΡΑΦΙΚΟ ΔΙΑΓΡΑΜΜΑ

Μερικής ανάκλησης της αρ. πρωτ. 5559/23-08-1995 Απόφασης Κήρυξης Αναδασωτέας για έκταση . ως προς το τμήμα Α της Κ.Μ. 51 γαιών ψίνθου, εμβαδού 11.936 τ.μ., στην περιοχή Δ.Δ. Ψίνθου, Δ. Καλλιθέας, Νήσου Ρόδου, Ν. Δωδ/σου.

Ανήκει στην αρ. πρ. 6052/2-4-2010 Απόφαση του Γ.Γ. Περιφ. Νοτ. Αιγαίου

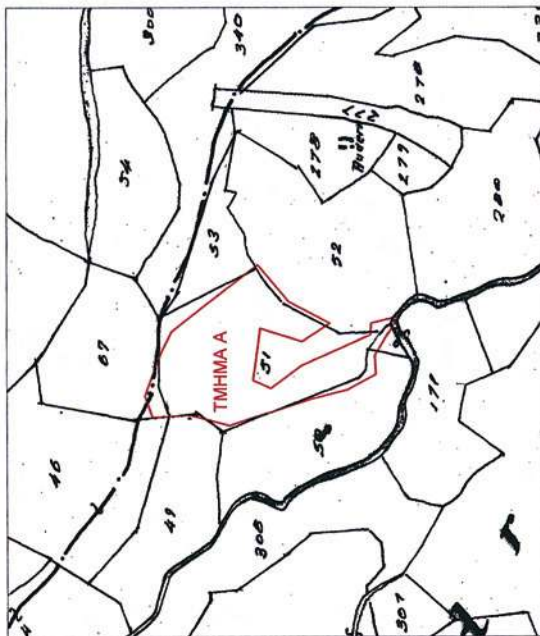


ΑΠΟΣΠΑΣΜΑ ΚΤΗΜΑΤΟΛΟΓΙΚΟΥ ΧΑΡΤΗ
ΚΛΙΜΑΚΑ 1:5.000

ΥΠΟΜΝΗΜΑ

Τμήμα Α της Κ.Μ. 51 γ. Ψίνθου, εμβαδού 11.936 τ.μ.

ΣΥΝΤΕΤΑΓΜΕΝΕΣ ΚΟΡΥΦΩΝ

Τμήμα Α
X=870833.06 Y=4024832.95
X=870823.80 Y=4024833.73
X=870799.55 Y=4024888.50
X=870781.62 Y=4024912.72
X=870787.95 Y=4024926.94
X=870829.07 Y=4024921.15
X=870818.52 Y=4024887.97
X=870832.74 Y=4024885.87
X=870849.65 Y=4024898.48
X=870879.19 Y=4024923.12
X=870826.40 Y=4024991.62
X=870809.79 Y=4025000.17
X=870775.58 Y=4025012.84
X=870758.39 Y=4025006.74
X=870780.30 Y=4024977.24
X=870751.93 Y=4024945.50
X=870773.43 Y=4024879.75
X=870780.59 Y=4024851.78
X=870792.74 Y=4024829.40
X=870807.99 Y=4024830.27
X=870838.17 Y=4024811.83

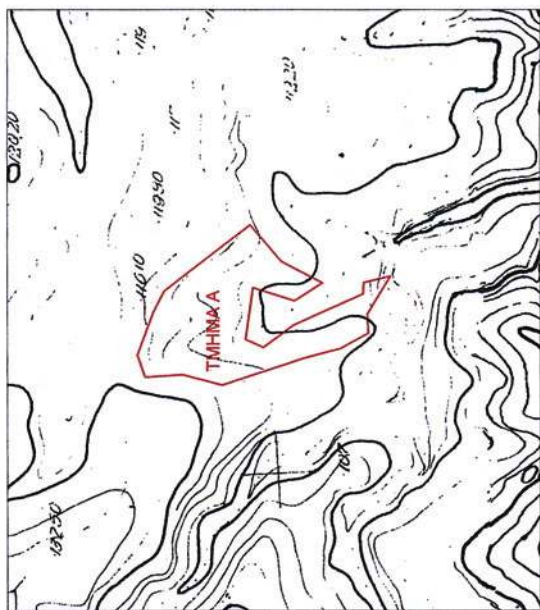

ΑΠΟΣΠΑΣΜΑ ΧΑΡΤΗ Γ.Υ.Σ.
ΚΛΙΜΑΚΑ 1:5.000

ΕΘΝΙΚΟ ΤΥΠΟΓΡΑΦΕΙΟ

Για τεχνικούς λόγους στο σχεδιάγραμμα, έγινε σμίκρυνση, κατά ποσοστό **83%**



Ρόδος 26-8-2010
Ο ΣΥΝΤΑΚΤΗΣ

ΘΕΟΦΑΝΟΥΣ ΝΙΚΟΣ
ΔΑΣΟΠΟΝΟΣ



* 0 4 0 0 6 3 1 2 2 1 1 0 0 0 8 *