



ΕΦΗΜΕΡΙΣ ΤΗΣ ΚΥΒΕΡΝΗΣΕΩΣ

ΤΗΣ ΕΛΛΗΝΙΚΗΣ ΔΗΜΟΚΡΑΤΙΑΣ

ΤΕΥΧΟΣ ΤΕΤΑΡΤΟ

Αρ. Φύλλου 654

6 Δεκεμβρίου 2010

ΠΕΡΙΕΧΟΜΕΝΑ

ΑΠΟΦΑΣΕΙΣ

Κήρυξη έκτασης ως αναδασωτέας εμβαδού 1.459,76 τ.μ. στη θέση «Αη-Γιάννης», Δ.Δ. Άνω Καστριτσίου Δήμου Ρίου του Ν. Αχαΐας.....	1
Καθορισμός ορίων αιγιαλού-παραλίας στη θέση «ΤΖΕΜΙ» Δήμου Κρανιδίου Ν. Αργολίδας.....	2

ΑΠΟΦΑΣΕΙΣ

Αριθμ. 140865/5275 (1) Κήρυξη έκτασης ως αναδασωτέας εμβαδού 1.459,76 τ.μ. στη θέση «Αη-Γιάννης», Δ.Δ. Άνω Καστριτσίου Δήμου Ρίου του Ν. Αχαΐας.	
---	--

Ο ΓΕΝΙΚΟΣ ΓΡΑΜΜΑΤΕΑΣ ΠΕΡΙΦΕΡΕΙΑΣ ΔΥΤΙΚΗΣ ΕΛΛΑΔΑΣ

Έχοντας υπόψη:

1. Το άρθρο 117 παρ. 3 του Συντάγματος της Χώρας.
2. Τις διατάξεις του Ν. 2503/97 «Διοίκηση, οργάνωση, στελέχωση της Περιφέρειας, ρύθμιση θεμάτων για την τοπτική αυτοδιοίκηση και άλλες διατάξεις».
3. Την αριθ. 186/30-6-1998 απόφαση Γ.Γ.Π.Δ.Ε (ΦΕΚ 727/Β/16.07.98) «Άσκηση αρμοδιοτήτων Γενικού Γραμματέα Περιφέρειας Δυτ. Ελλάδας επί θεμάτων ΔΑΣΙΚΩΝ και μεταβίβαση του δικαιώματος υπογραφής στους Προϊσταμένους Υπηρεσιακών Μονάδων της Περιφέρειας».
4. Την αριθμ. 11278/2005 απόφαση Γ.Γ.Π.Δ.Ε (ΦΕΚ 1434/Β/18.10.05) «Μεταβίβαση αρμοδιοτήτων και παροχή εξουσιοδότησης υπογραφής αποφάσεων, εγγράφων, ενταλμάτων κλπ, «Με εντολή Γενικού Γραμματέα» στο Γενικό Διευθυντή της Περιφέρειας».
5. Τις διατάξεις του Ν. 998/79 «Περί προστασίας των Δασών και των δασικών εκτάσεων» και συγκεκριμένα:

- α) Του άρθρου 41 παρ. 1.
 - β) Του άρθρου 38 παρ. 1
 - γ) Του άρθρου 70 παρ. 3 του Ν. 998/79, όπως αντικαταστάθηκε με τον Ν. 3208/2003.
6. Τις σχετικές δ/γές του Υπουργείου Γεωργίας.
 7. Την αριθμ. 133829/14431/2010 πρόταση του Δασαρχείου Πατρών «Περί κηρύξεως εκτάσεως ως αναδασωτέας» εμβαδού 1.459,76 τ.μ. στη θέση «Αη-Γιάννης», Δ.Δ. Άνω Καστριτσίου Δήμου Ρίου του Ν. Αχαΐας, αποφασίζουμε:

Κηρύσσουμε ως αναδασωτέα, με σκοπό την αποκατάσταση με φυσική αναγέννηση ή τεχνητή αναδάσωση της δασικής βλάστησης που καταστράφηκε από πυρκαγιά, τη δημόσια δασική έκταση από αείφυλλα-πλατύφυλλα (πρίνους, κ.λπ) σε ποσοστό κάλυψης 80%, εμβαδού 1.459,76 τ.μ., στη θέση «Αη-Γιάννης», Δ.Δ. Άνω Καστριτσίου Δήμου Ρίου του Ν. Αχαΐας, η οποία περιγράφεται με τα στοιχεία 1-2-3...11-12-1 όπως αυτά φαίνονται στο συνημμένο τοπογραφικό διάγραμμα κλίμακας 1:800 το οποίο αποτελεί αναπόσπαστο μέρος της απόφασης αυτής και έχει όρια:


Βόρεια: Με δημόσια δασική έκταση και δρόμο
Νότια: Με δημόσια δασική έκταση και δρόμο
Ανατ. Με δρόμο και πέραν δημόσια δασική έκταση
Δυτικά: Με δημόσια δασική έκταση
Η απόφαση αυτή να δημοσιευθεί στην Εφημερίδα της Κυβερνήσεως.

Πάτρα, 17 Νοεμβρίου 2010

Με εντολή Γενικού Γραμματέα Περιφέρειας
Ο Γενικός Διευθυντής
ΔΙΟΝΥΣΙΟΣ ΠΑΝΑΓΙΩΤΟΠΟΥΛΟΣ


ανήκει στην αρ. 140865/5275/2010 οικ. Π.Δ.Ε.
 Τοπογραφικό ΔΙΑΓΡΑΜΜΑ Διεύθυνσης Δομικών Έργων
 Πρίνου (Προβλεπόμενος 80%) 6ης Οδού Αγ. Γεωργίου,
 Δ.Δ. Άνω Καστρίτσας - Δ. Πίνου - Αρδίου, η οποία καλύπτει
 και κυρίως την αναδασωτέα. ΚΛΙΜΑΞ 1: 800 Εμβαδόν 1459,76 μ²
 αναδασωτέα εκτάκη υπό έγκριση (1-2-3-4-5-6-7-8-9-10-11-12-1)
 Διατίθεται 04/10/2010

ΑΝΩΣΤΑΣΜΑ ΧΑΡΤΗ ΠΕΡΙΟΧΗΣ
 ΑΝΕ ΚΑΣΤΡΙΤΣΙΑ ΠΑΤΡΩΝ
 + 3ος αναδασωτέας

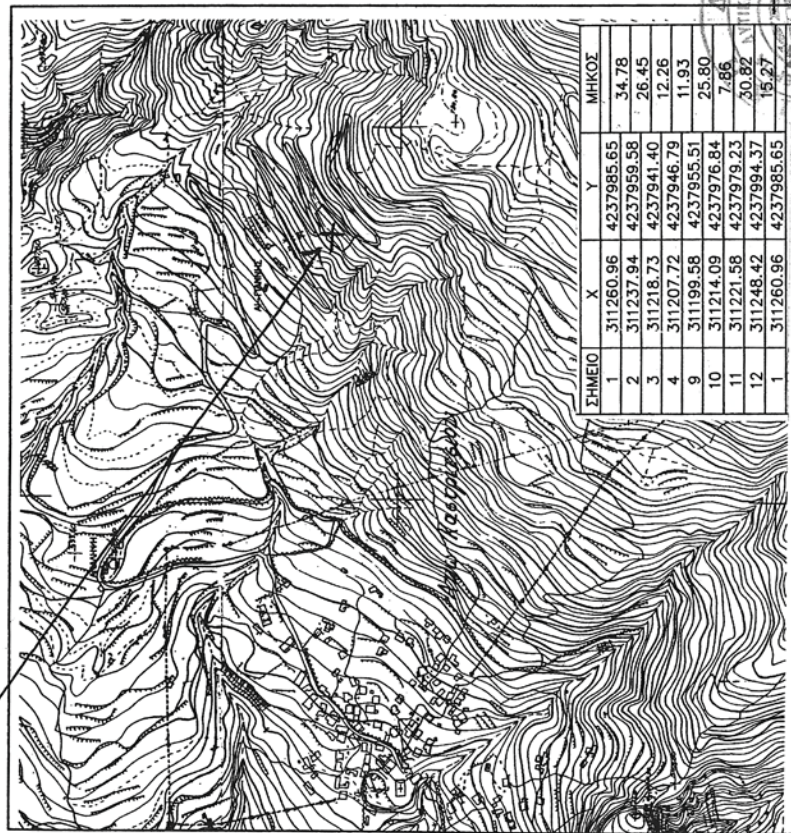

ΕΘΝΙΚΟ ΤΥΠΟΓΡΑΦΕΙΟ

Για τεχνικούς λόγους στο σχεδιάγραμμα,
 έγινε σμίκρυνση, κατά ποσοστό 79%

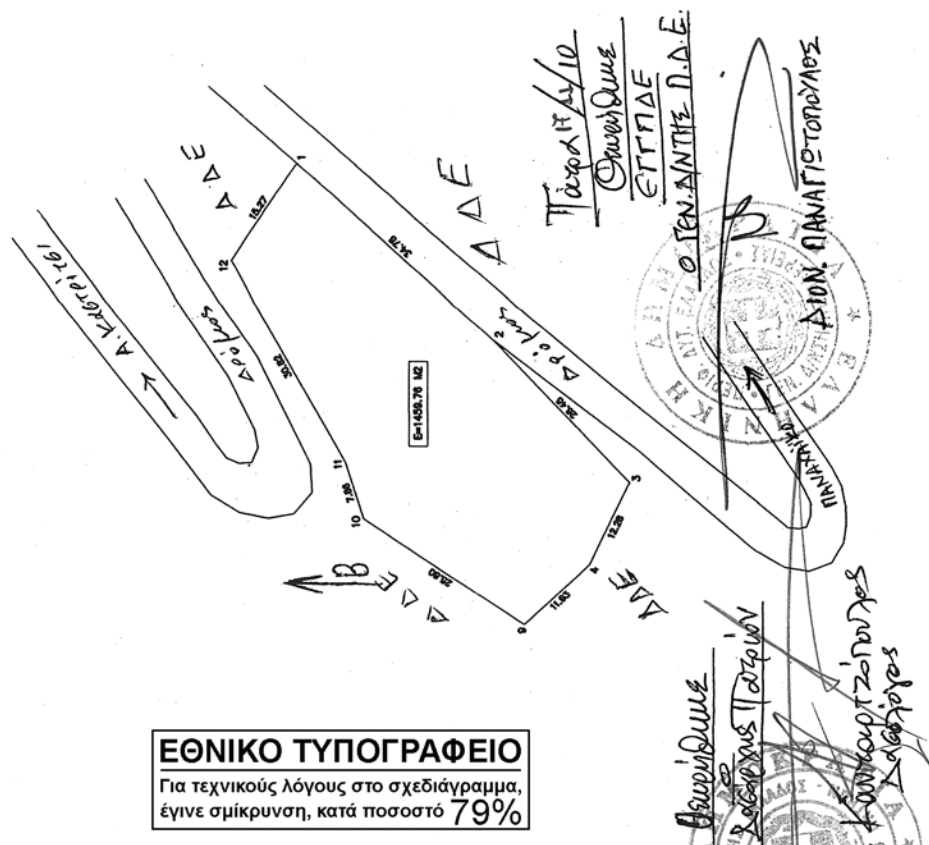

Αριθμ. 37165/18505

(2)

ΕΚΘΕΣΗ

Καθορισμός ορίων αιγιαλού-παραλίας στη θέση
«ΤΖΕΜΙ» Δήμου Κρανιδίου Ν. Αργολίδας.

Ο ΓΕΝΙΚΟΣ ΓΡΑΜΜΑΤΕΑΣ
ΠΕΡΙΦΕΡΕΙΑΣ ΠΕΛΟΠΟΝΝΗΣΟΥ

Έχοντας υπόψη:

1. Τις διατάξεις του Ν. 3200/55 (ΦΕΚ 97/τ.Α') περί διοικητικής αποκέντρωσης, όπως τροποποιήθηκε, συμπληρώθηκε και ισχύει.

2. Τις διατάξεις της παρ. 21 άρθρου 46 του Ν. 3220/04 (ΦΕΚ 15/τ.Α'/04) όπου ορίζονται οι αρμοδιότητες του Υπουργού Οικονομίας και Οικονομικών, που περιέρχονται στον Γενικό Γραμματέα Περιφέρειας.

3. Την απόφαση Υπουργού Οικονομίας και Οικονομικών αριθμ. 1063649/790/Α0006/3-8-2004, αναφορικά με καταγραφή - διοικητική κωδικοποίηση των αρμοδιοτήτων σε θέματα Υπηρεσιών του Υπουργείου Οικονομίας και Οικονομικών, που περιέρχονται στους Γενικούς Γραμματείς Περιφερειών, κατά τις διατάξεις της παρ. 21 άρθρου 46 του Ν. 3220/2004.

4. Τις διατάξεις του Ν. 2971/2001 (ΦΕΚ 285/τ.Α'/01) «Αιγιαλός, παραλία και άλλες διατάξεις» αρθρ. 5.

5. Την από 8/7/2009 έκθεση Επιτροπής άρθρου 3 παραγρ. 1 Ν. 2971/01, η οποία καθόρισε τις οριογραμμές, στο θέμα αναφερόμενη θέση και το από Οκτώβριο 2004 τοπογρ. υψομετρικό διάγραμμα, εξαρτημένο από το κρατικό δίκτυο (ΕΓΣΑ 87) σε κλίμακα 1:500, το οποίο έχει συνταχθεί από τον τοπογρ. μηχανικό Αντώνη Αντωνόπουλο, σε δύο (2) πινακίδες, ελέγχθηκε για την ακρίβεια της αποτύπωσης από τον Αλέξανδρο Σερετόπουλο, πολ. μηχανικό, που υπηρετεί στην Τ.Υ.Δ.Κ. Ν. Αργολίδας και θεωρήθηκε, από τον Δημήτρη Μπασιάκο, πολ. μηχανικό, Προϊστάμενο της ίδιας Υπηρεσίας στις 8/7/2009.

7. Το με αριθμ. Φ.544.5/637/10/Αριθμ.Σ.6524/15-9-2010, έγγραφο Γενικού Επιτελείου Ναυτικού, το οποίο γνωμοδότησε θετικά με προϋποθέσεις οι οποίες υλοποιήθηκαν, αποφασίζουμε:

Επικυρώνουμε την από 8/7/2009 έκθεση Επιτροπής άρθρου 3 παραγρ. 1 Ν. 2971/01 και το από Οκτώβριο 2004 τοπογρ. υψομετρικό διάγραμμα που την συνοδεύει, το οποίο συντάχθηκε από τον τοπογρ. μηχανικό Αντώνη Αντωνόπουλο, σε κλίμακα 1:500, σε δύο (2) πινακίδες, ελέγχθηκε για την ακρίβεια της αποτύπωσης, από τον Αλέξανδρο Σερετόπουλο, πολ. μηχανικό, που υπηρετεί στην Τ.Υ.Δ.Κ. Ν. Αργολίδας και θεωρήθηκε από τον Δημήτρη Μπασιάκο, πολ. μηχανικό, Προϊστάμενο της ίδιας Υπηρεσίας στις 8/7/2009, επί του οποίου η πιο πάνω Επιτροπή καθόρισε:

Με κόκκινη συνεχή πολυγωνική γραμμή, την οριογραμμή αιγιαλού και με στοιχεία 1, 2, 3, 4, 5, 6, 7, 8, 9, 10, 11, 12, 13, 14, 15, 16, 17, 18, 19.

Με κίτρινη συνεχή πολυγωνική γραμμή, την οριογραμμή παραλίας και με στοιχεία 1', 2', 3', 4', 5', 6', 7', 8', 9', 10', 11', 12', 13', 14', 15', 16', 17', 18', 19'.

Η απόφαση αυτή, μαζί με την έκθεση της Επιτροπής και το τοπογραφικό διάγραμμα, να δημοσιευθούν στην Εφημερίδα της Κυβερνήσεως.

Τρίπολη, 10 Νοεμβρίου 2010

Ο Γενικός Γραμματέας Περιφέρειας
ΦΩΤΙΟΣ ΧΑΤΖΗΜΙΧΑΛΗΣ

Ναύπλιο σήμερα 8-7-2009, ημέρα Τετάρτη, συνέρχεται η Επιτροπή Καθορισμού των ορίων του Αιγιαλού και Παραλίας (άρθρου 100 Π.Δ. 284/88, όπως τροποποιήθηκε με το άρθρο 3 παρ. 1 του Ν. 2971/2001 «περί αιγιαλού και παραλίας») στο κατάστημα της Κτηματικής Υπηρεσίας Ν. Αργολίδας, αποτελούμενη από τους:

1. Μπάρδη Μαγδαληνή, Προϊσταμένη της Κτηματικής Υπηρεσίας Ν.Αργολίδας.

2. Σερετόπουλο Αλέξανδρο, πολιτικό μηχανικό με βαθμό Β', που υπηρετεί στην Τ.Υ.Δ.Κ. Ν. Αργολίδας, αναπληρωτή του μηχανικού της Κτηματικής Υπηρεσίας.

3. Δανόπουλο Ευάγγελο, Λιμενάρχη Πορτοχελίου

4. Δαγρέ Γεώργιο, πολιτικό μηχανικό, με βαθμό Α', αναπληρωτή του Δ/ντή της Δ/νσης ΧΩΠΟΠΕ Νομ/κής Αυτ/σης Αργολίδας (του τακτικού μέλους κωλυομένου)

5. Αθανασούλη Ιωάννη, πολιτικό μηχανικό με βαθμό Β', αναπληρωτή του Δ/ντή της Δ/νσης ΠΕΧΩ Πελοποννήσου (του τακτικού μέλους κωλυομένου) με γραμματέα την Μηνάιου Κων/να, υπάλληλο της Κτηματικής Υπηρεσίας Ν. Αργολίδας, του Κλάδου ΔΕ/Α Εφοριακών, προκειμένου να καθορίσει τις οριογραμμές αιγιαλού - παραλίας, στη θέση «ΤΖΕΜΙ» Δήμου Κρανιδίου Ν.Αργολίδας, ύστερα από την από 20/10/2004 αίτηση της ALFA BANK.

Η Επιτροπή κατά την διενέργεια της αυτοψίας διαπίστωσε ότι η ανωτέρω αίτηση αφορούσε (4) πινακίδες, στις οποίες συμπεριλαμβάνεται έκταση βαλτώδης και ελώδης και λαμβάνοντας υπόψη το αριθμ. Φ.544.5/316/97 Αριθ. Σχ. 664/23-5-1997 έγγραφο του Γ.Ε.Ν., ασχολήθηκε μόνο με την έκταση που απεικονίζεται στις πινακίδες 1 και 2, για τις οποίες υποβλήθηκε εκ νέου αίτημα στις 6/11/2009 από τον Παπασταύρου Ιωάννη.

Σημειώνεται ότι για τον καθορισμό αιγιαλού, στην έκταση που αποτυπώνεται στις πινακίδες 2 και 3, προτάθηκε νέα σύγκληση Επιτροπής, δεδομένου ότι απαιτείται άλλος χειρισμός λόγω της μορφολογίας αυτής και της ύπαρξης κτισμάτων.

Ύστερα από τα παραπάνω η Επιτροπή αφού έλαβε υπόψη:

1) Την από 6/11/2009 αίτηση του Παπασταύρου Ιωάννη.

2) Το από Οκτώβριο 2004 τοπογραφικό διάγραμμα, που συντάχθηκε από τον Αντωνόπουλο Αντώνη, αγρονόμο τοπογράφο μηχανικό, σε κλίμακα 1:500, σε -2-πινακίδες, ελέγχθηκε για την ακρίβεια της αποτύπωσης από τον Σερετόπουλο Αλέξανδρο, πολιτικό μηχανικό με βαθμό Β', υπάλληλο της Τ.Υ.Δ.Κ. Ν. Αργολίδας στις 8/7/2009 και θεωρήθηκε την ίδια ημερομηνία από τον Μπασιάκο Δημήτριο, πολιτικό μηχανικό με βαθμό Α', Προϊστάμενο της Τ.Υ.Δ.Κ. Ν. Αργολίδας.

3) Τις διατάξεις του Ν. 2971/2001 «περί Αιγιαλού και Παραλίας» και τέλος, αφού μετέβη επί τόπου και σχημάτισε γνώμη για το πλάτος της βρεχόμενης ζώνης της ξηράς και τα άλλα συναφή στοιχεία, όπως ορίζεται από το άρθρο 9 του Νόμου εαυτού, ήτοι:

α) Η μορφολογία της ακτής χαρακτηρίζεται από χαμηλές κλίσεις και είναι εν μέρει βραχλώδης και εν μέρει αμμώδης.

Το φυσικό όριο βλάστησης φθάνει μέχρι την ακτή και συνίσταται από θαμνώδη φυσική βλάστηση και πεύκα.

β) Στην περιοχή δεν υπάρχουν αξιόλογοι φυσικοί πόροι.

γ) Τα μετεωρολογικά στοιχεία της περιοχής δείχνουν ότι προσβάλλεται από έντονους νότιους νοτιοανατολικούς ανέμους, έντασης μέχρι 9 Β.

δ) Ο πυθμένας της θάλασσας είναι βραχώδης με αμώδη τμήματα.

ε) Πρόκειται για περιοχή η οποία, παρουσιάζει έντονο κυματισμό και η ανάπτυξη του ανέρχεται, σε έξαρση νοτιοανατολικών και νοτίων ανέμων, στα 10 μέτρα.

στ) Στον αιγιαλό και στη ζώνη παραλίας δεν υπάρχουν κατασκευές.

ζ) Στη περιοχή δεν υφίστανται συγκεκριμένες χωροταξικές κατευθύνσεις και χρήσεις γης.

η) Στη θέση αυτή δεν υπάρχουν καταγεγραμμένα Δημόσια Κτήματα, άμεσα γειτνιάζοντα με τον αιγιαλό.

θ) Δεν υπάρχει κτηματολόγιο στην περιοχή.

ι) Δεν υπάρχουν ευπαθή οικοσυστήματα, καθώς και προστατευόμενες περιοχές, αποφασίζει:

Καθορίζει επί του διαγράμματος αυτού, με κόκκινη συνεχή πολυγωνική γραμμή και με στοιχεία 1, 2, 3, 4, 5, 6, 7, 8, 9, 10, 11, 12, 13, 14, 15, 16, 17, 18, 19 την οριογραμμή αιγιαλού.


Καθορίζει επίσης, με κίτρινη συνεχή πολυγωνική γραμμή και με στοιχεία 1', 2', 3', 4', 5', 6', 7', 8', 9', 10', 11', 12', 13', 14', 15', 16', 17', 18', 19' την οριογραμμή παραλίας (σε απόσταση - 10 - μ. από την οριογραμμή του αιγιαλού) προκειμένου να εξασφαλισθεί η επικοινωνία ξηράς - θάλασσας και αντίθετα, ακόμη δε για την εξυπηρέτηση εξωραϊστικών και λοιπών κοινωφελών σκοπών (σχετικά τα άρθρα 7 παρ. 1, 2 και 3 του Ν. 2971/2001).


Όλες οι κορυφές των γραμμών εξασφαλίζονται με ορθογώνιες συντεταγμένες της Γ.Υ.Σ.

Η Επιτροπή

Η Πρόεδρος
ΜΑΓΔ. ΜΠΑΡΔΗ


Τα Μέλη
ΑΛΕΞ. ΣΕΡΕΤΟΠΟΥΛΟΣ
ΕΥΑΓ. ΔΑΝΟΠΟΥΛΟΣ
ΓΕΩΡ. ΔΑΓΡΕ
ΙΩΑΝ. ΑΘΑΝΑΣΟΥΛΗΣ

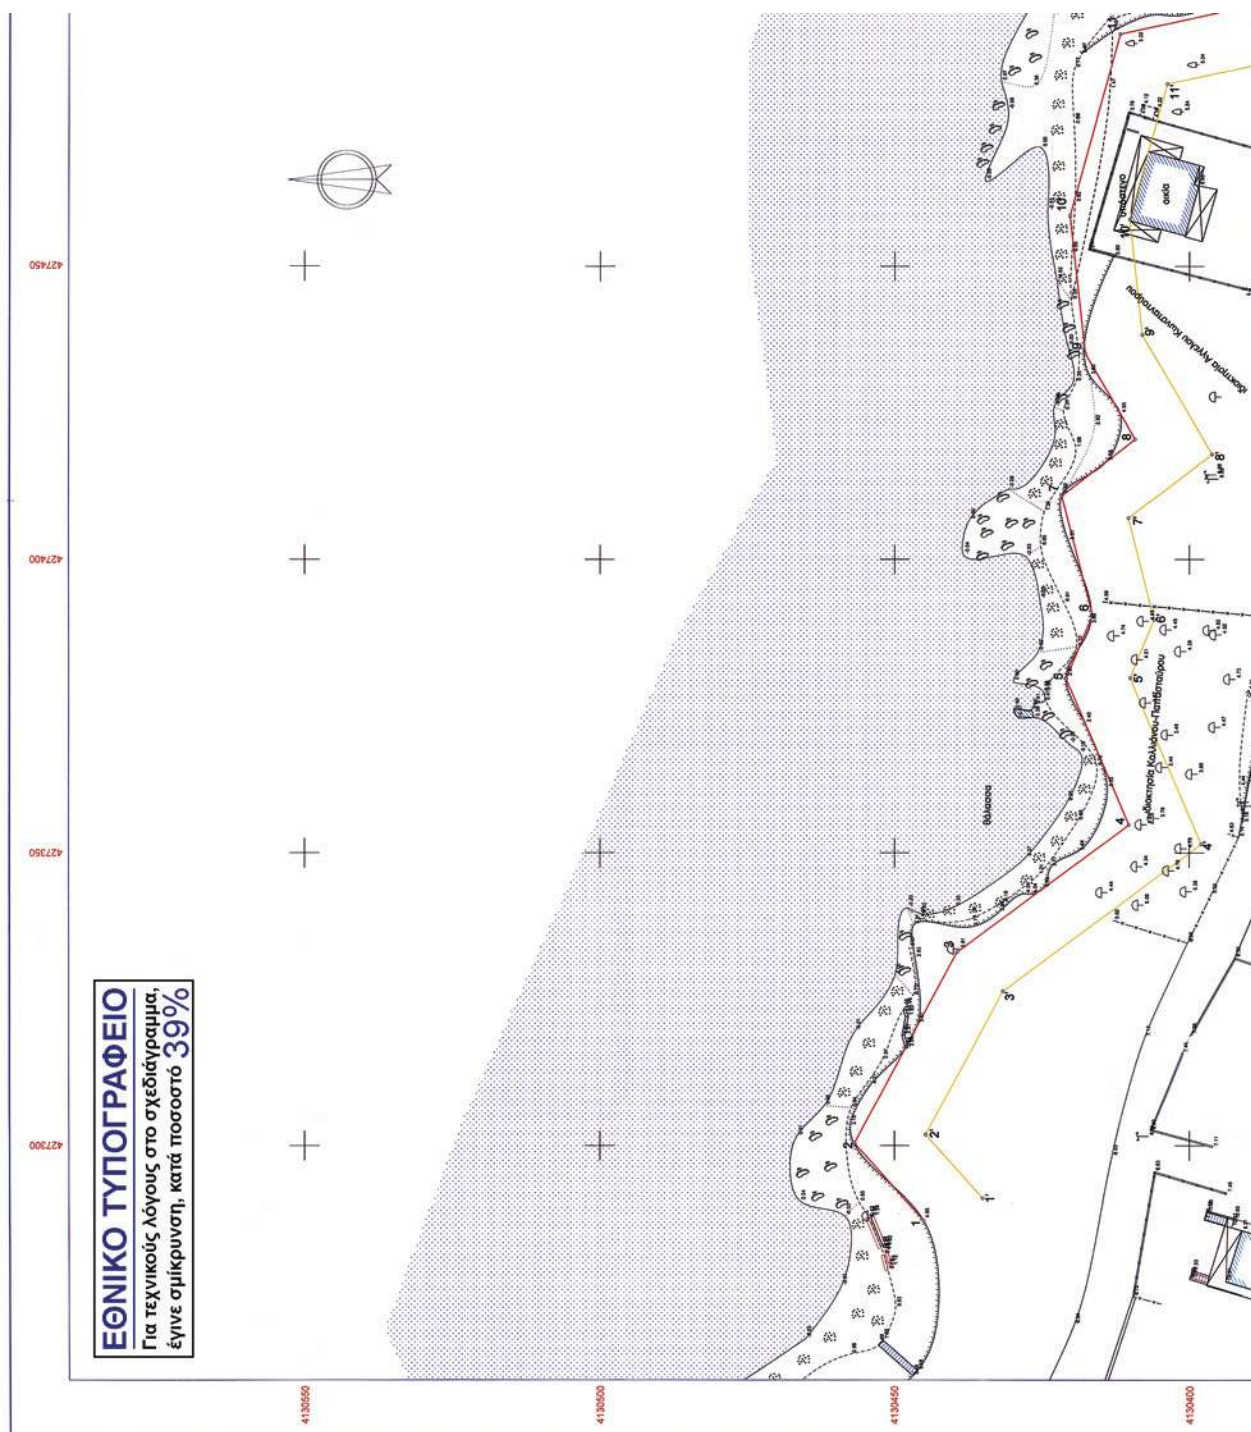


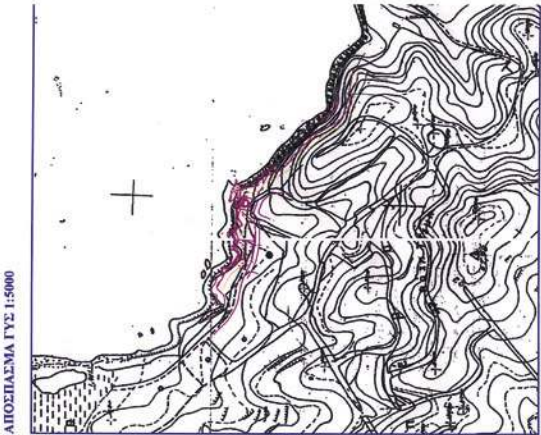

ΥΠΟΜΝΗΜΑ ΕΠΙΤΡΟΠΗΣ


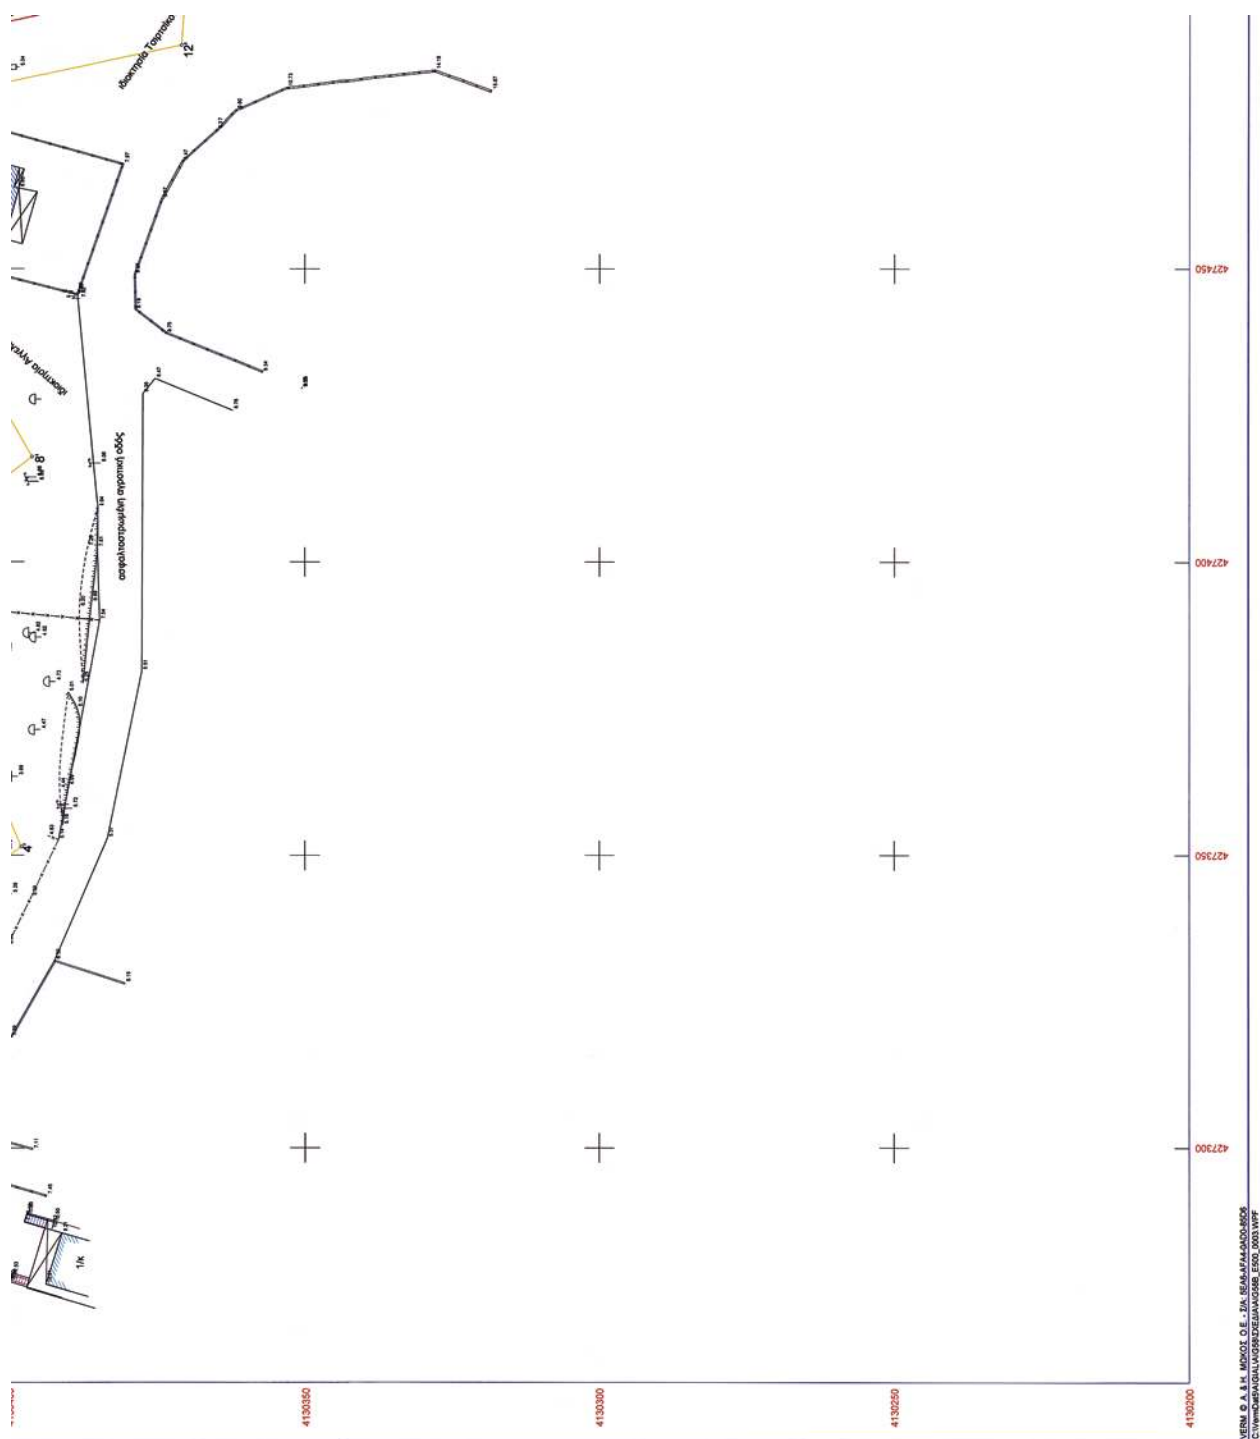

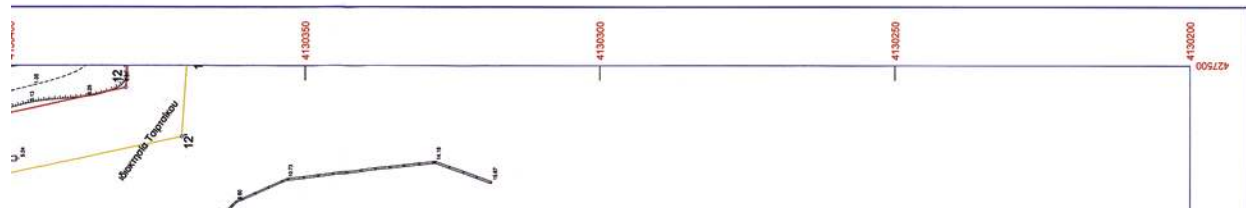

Κλίμακα
Στοιχεία
Φωτοαεροφωτο


ΤΡΙΓΩΝΟΜΕΤΡΙΚΑ ΣΗΜΕΙΑ ΕΞΑΡΤΗΣΗΣ			
ΚΩΔΙΚΟΣ	X	Y	Z
428683.302	4135541.639	126.776	ΑΝΩΛΑΣΙΑ
428451.718	4139353.597	398.124	ΑΠΟΛΟΥΡΙΑ
430033.969	4135674.601	134.693	ΑΛΦΑΝΑΚΙ
ΣΥΝΤΕΤΑΓΜΕΝΕΣ ΣΤΑΣΕΙΣ			
ΚΩΔΙΚΟΣ	X	Y	Z
24	427278.454	4130417.241	6.480
25	427404.459	4130383.746	7.910





ΘΕΣΗ ΑΙΓΙΛΙΟΥ


ΕΡΓΟΣΤΑΣ: ΔΙΕΥΘΥΝΟΥΣΑ ΥΠΗΡΕΣΙΑ:				ΝΙΚΟΛΑΟΣ ΚΑΛΛΙΑΝΟΣ-ΙΩΑΝΝΗΣ ΠΑΠΑΣΤΑΥΡΟΥ			
ΜΕΛΕΤΗ: ΤΟΠΟΓΡΑΦΙΚΗ ΜΕΛΕΤΗ ΓΙΑ ΤΗΝ ΧΑΡΑΞΗ ΟΡΙΟΓΡΑΜΜΩΝ ΑΙΓΙΛΙΟΥ & ΠΑΡΑΛΙΑΣ ΣΤΗΝ ΘΕΣΗ ΤΖΕΜΙ ΚΡΑΝΙΔΙΟΥ							
ΤΟΠΟΓΡΑΦΙΚΗ ΜΕΛΕΤΗ							
ΑΡΙΘΜΟΣ ΣΧΕΔΙΟΥ	ΟΡΙΖΟΝΤΙΟΓΡΑΦΙΑ	ΔΙΑΝΟΜΗ ΠΙΝΑΚΙΔΩΝ	ΚΥΜΑΚΑ	1:500			
ΑΝΑΛΟΓΟΣ: ΤΕΧΝ. ΕΓΚΛΗΡΙΑ ΜΕΤΡΗΣΗ ΕΠΕ	ΠΡΑΞΗ	ΟΝΟΜΑ	ΥΠΟΓΡΑΦΗ				
ΜΕΛΟΣ Τ.Ε.Ε. Δ.Ε.Π. Μητρώο 3321				ΚΕΑΔΑΔ 313.00 - Τ.Π.Δ. 27540.2240			
ΕΛΕΓΧΘΗΚΕ ΕΠΙ ΤΟΠΟΥ ΓΙΑ ΤΗΝ ΑΚΡΙΒΕΙΑ ΤΗΣ ΑΠΟΤΥΠΩΣΗΣ				ΘΕΩΡΗΘΗΚΕ			
Ναύτης 8/7/2009				Ναύτης 8/7/2009			
Ο ΜΗΧΑΝΙΚΟΣ ΤΥΛΚ				Ο ΓΡΟΙΣΤΑΜΕΝΟΣ ΤΥΛΚ			
ΑΛΕΞΑΝΔΡΟΣ ΣΕΡΕΤΟΠΟΥΛΟΣ				ΔΗΜΗΤΡΗΣ ΚΡΕΤΣΙΔΗΣ			
ΠΟΛΥΤΕΧΝΟΣ ΜΗΧΑΝΙΚΟΣ				ΠΟΛΥΤΕΧΝΟΣ ΜΗΧΑΝΙΚΟΣ			

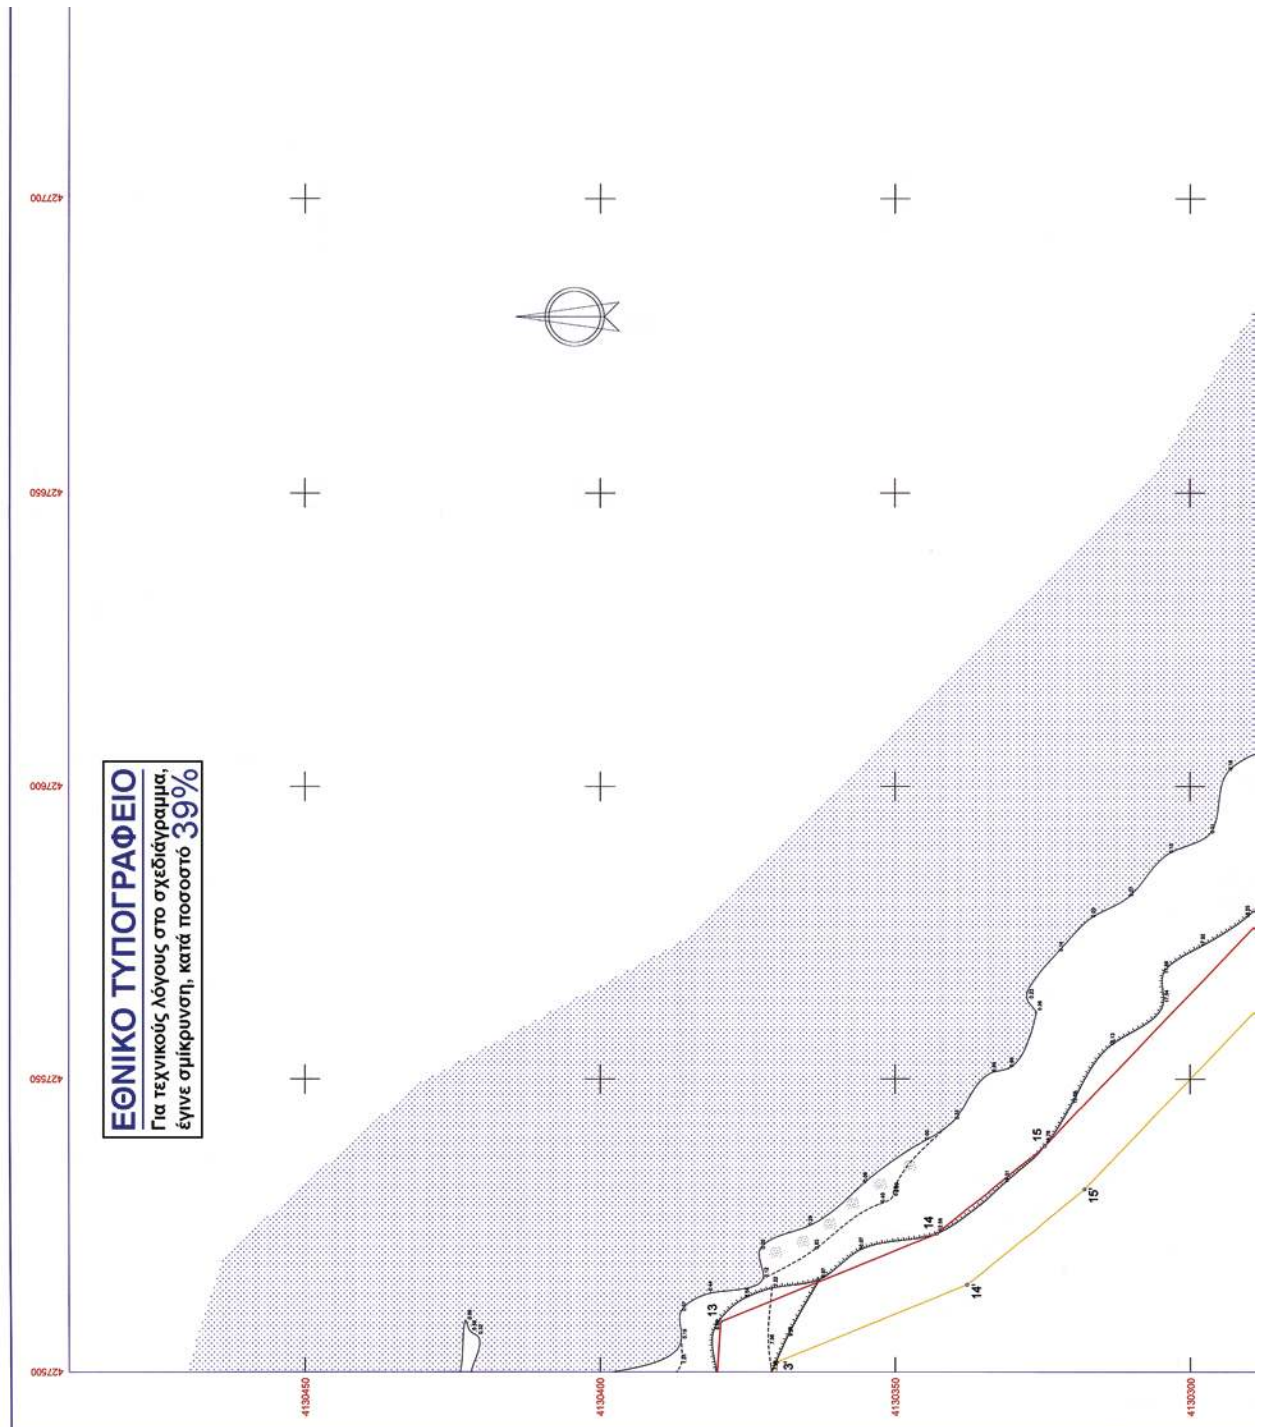

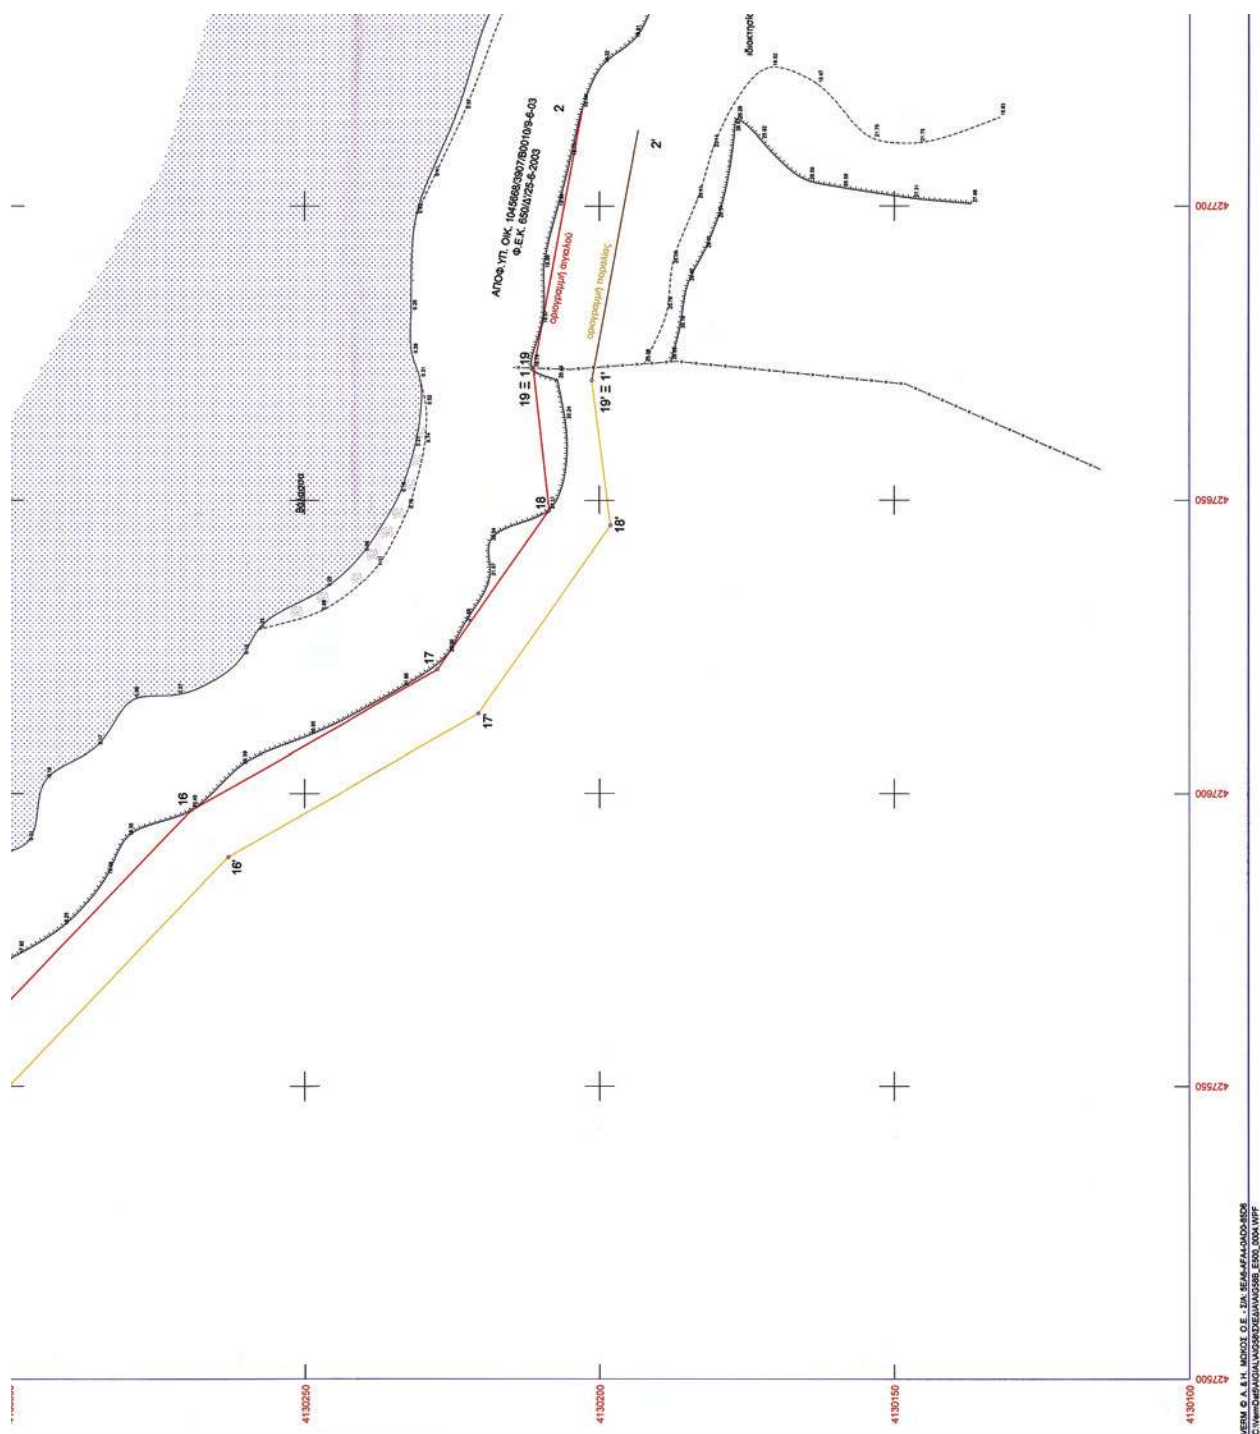



* 0 4 0 0 6 5 4 0 0 6 1 2 1 0 0 0 1 2 *

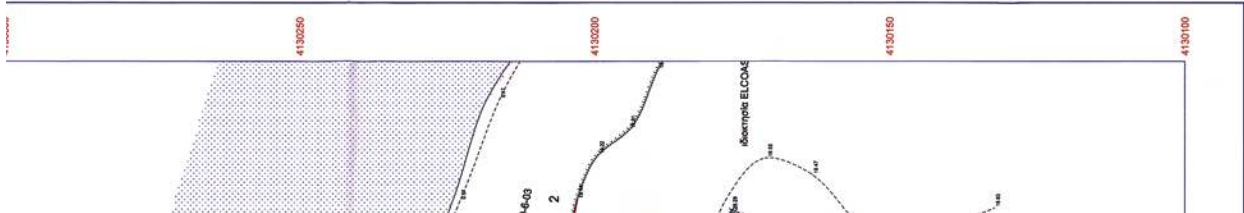

ΤΡΙΓΩΝΟΜΕΤΡΙΚΑ ΣΗΜΕΙΑ ΕΞΑΡΤΗΣΗΣ			
ΚΩΔΙΚΟΣ	X	Y	Z

ΑΠΟΣΤΑΣΜΑ ΧΑΡΤΗ 1:50000 ΓΥΣ



ΘΕΣΗ ΑΙΓΑΛΟΥ

ΕΡΓΟΔΟΤΗΣ:
ΔΙΕΥΘΥΝΣΗ ΥΠΗΡΕΣΙΑΣ

ΝΙΚΟΛΑΟΣ ΚΑΛΛΙΑΝΟΣ -ΙΩΑΝΝΗΣ ΠΑΠΑΣΤΑΥΡΟΥ

ΜΕΛΕΤΗ: ΤΟΠΟΓΡΑΦΙΚΗ ΜΕΛΕΤΗ ΓΙΑ ΤΗΝ ΧΑΡΑΞΗ ΟΡΙΟΓΡΑΜΜΩΝ
ΑΙΓΑΛΟΥ & ΠΑΡΑΛΙΑΣ ΣΤΗΝ ΘΕΣΗ ΤΖΕΜΙ ΚΡΑΝΔΙΟΥ

ΤΟΠΟΓΡΑΦΙΚΗ ΜΕΛΕΤΗ

ΑΡΙΘΜΟΣ
ΣΧΕΔΙΟΥ

ΔΙΑΝΟΜΗ ΠΙΝΑΚΙΔΩΝ

ΚΑΛΚΙΑ

1:500

ΑΝΑΛΟΓΟΣ ΤΕΧΝ. ΕΤΑΙΡΙΑ ΜΕΤΡΗΣΗ ΕΠΕ

ΑΝΤΩΝΗΣ ΑΝΤΩΝΙΟΥ

ΤΟΠΟΓΡΑΦΟΣ ΜΗΧΑΝΙΚΟΣ ΕΜΠ

ΠΡΟΣΤΑ

ΟΝΟΜΑ

ΠΡΟΣΤΑ

ΕΛΕΓΧΗΚΕ ΕΠΙ ΤΟΠΟΥ ΓΙΑ
ΤΗΝ ΑΚΡΕΒΕΙΑ ΤΗΣ ΑΠΟΤΥΠΩΣΗΣ
Ναυτιλο 8/1/2009

Ο ΜΗΧΑΝΙΚΟΣ ΤΥΔΚ

ΑΛΕΞΑΝΔΡΟΣ ΣΕΡΕΤΟΠΟΥΛΟΣ
ΠΟΛΥΤΕΧΝΟΣ ΜΗΧΑΝΙΚΟΣ

ΕΛΕΓΧΗΚΕ
Ναυτιλο 8/1/2009


ΤΟΠΟΓΡΑΦΟΣ ΜΗΧΑΝΙΚΟΣ ΕΜΠ

ΜΕΛΟΣ Τ.Ε.Ε. - ΑΔΙΕΠ. Αριθμός 32323
ΕΡΓΑΣΙΑ: 215.00 - ΤΗΛ: 2753012280