



ΕΦΗΜΕΡΙΣ ΤΗΣ ΚΥΒΕΡΝΗΣΕΩΣ

ΤΗΣ ΕΛΛΗΝΙΚΗΣ ΔΗΜΟΚΡΑΤΙΑΣ

ΤΕΥΧΟΣ ΤΕΤΑΡΤΟ

Αρ. Φύλλου 658

7 Δεκεμβρίου 2010

ΠΕΡΙΕΧΟΜΕΝΑ

ΑΠΟΦΑΣΕΙΣ

- Επικύρωση καθορισμού οριοθέτησης τμήματος του χειμάρρου «ΑΝΩ ΞΕΡΟΠΟΤΑΜΟΥ» στην περιοχή της ευρείας Παράκαμψης Πατρών του Δήμου Μεσσήνιδος Ν. Αχαΐας..... 1
- Κήρυξη ως αναδασωτέας συνιδιόκτητου δάσους εμβαδού Ε2=865,70τ.μ και Ε3=324,60τ.μ. στη θέση «Καμένο μελίσσι» ή «Στριβός», περιφέρειας Δημοτικού Διαμερίσματος Καρυών Δήμου Πέτρας Νομού Πιερίας..... 2
- Κήρυξη ως αναδασωτέων εκτάσεων εμβαδού 1151.30 τ.μ, και 696.24 τ.μ. στη θέση «Κλέφτη Βρύση» Δημοτικού Διαμερίσματος Παλαιόχωρας του Δήμου Ζερβοχωρίων..... 3

ΑΠΟΦΑΣΕΙΣ

- Αριθμ. 142402/5618 (1)
Επικύρωση καθορισμού οριοθέτησης τμήματος του χειμάρρου «ΑΝΩ ΞΕΡΟΠΟΤΑΜΟΥ» στην περιοχή της ευρείας Παράκαμψης Πατρών του Δήμου Μεσσήνιδος Ν. Αχαΐας.

Ο ΓΕΝΙΚΟΣ ΓΡΑΜΜΑΤΕΑΣ ΠΕΡΙΦΕΡΕΙΑΣ ΔΥΤΙΚΗΣ ΕΛΛΑΔΑΣ

Έχοντας υπόψη:

1. Το Ν.3200/55 περί διοικητικής αποκέντρωσης, όπως τροποποιήθηκε και συμπληρώθηκε μεταγενέστερα.
2. Τις διατάξεις του Π.Δ. 39/83 περί μεταβίβασης αρμοδιοτήτων του Υπουργού Δημ. Έργων στις Περιφερειακές Υπηρεσίες.
3. Τις διατάξεις του άρθρου 66 του Ν. 1622/86 «περί Τοπικής Αυτοδιοίκησης, Περιφερειακής Ανάπτυξης και δημοκρατικού προγραμματισμού» όπως αντικαταστάθηκε με τις διατάξεις της παρ. 5 του άρθρου 33 του Ν. 1832/89.
4. Τις διατάξεις του Ν.2503/97 «Διοίκηση, οργάνωση, στελέχωση της Περιφέρειας ρύθμιση θεμάτων για την Τοπική Αυτοδιοίκηση και άλλες διατάξεις».
5. Την 33/98 εγκύκλιο του Υ.Π.Ε.Χ.Ω.Δ.Ε. «Αστυνόμευση ρεμάτων και συντήρηση αντιπλ/κών έργων»
6. Το Ν. 3010/2002 «Εναρμόνιση του Ν. 1650/86 με τις οδηγίες 97/11 Ε.Ε και 96/61 Ε.Ε» και ειδικότερα τις διατάξεις του άρθρου 5 αυτού «Διαδικασία οριοθέτησης και ρυθμίσεις θεμάτων για τα υδατορέματα» καθώς και τις ισχύουσες

διατάξεις της υπ' αριθμ. 3046/304/3-2-89 απόφασης του αναπληρωτή Υπουργού Υ.Π.Ε.Χ.Ω.Δ.Ε. και ειδικότερα του άρθρου 6 αυτής σχετικά με τη δόμηση κοντά στα ρέματα.

7. Την αρ. 9622/2-9-2002 απόφαση του Γεν. Γραμματέα Περιφέρειας Δυτικής Ελλάδας «περί αναθέσεως μέρους των αρμοδιοτήτων Γεν. Γραμματέα στο Διευθυντή Δημοσίων Έργων»

8. Την αρ. 11278/2005 (Φ.Ε.Κ 1434/18-10-2005, τ. Β') απόφαση του Γεν. Γραμματέα Περιφέρειας Δυτικής Ελλάδας «περί μεταβίβασης αρμοδιοτήτων και παροχής εξουσιοδότησης υπογραφής αποφάσεων, εγγράφων, ενταλμάτων κ.λπ., «Με εντολή Γενικού Γραμματέα», στο Γενικό Διευθυντή Περιφέρειας».

9. Το από 02/02/2010 απόσπασμα από το πρακτικό αρ. 4/2010 της συνεδρίασης του Δημοτικού Συμβουλίου του Δήμου Μεσσήνιδος Ν. Αχαΐας (αρ. απόφασης 20/2010).

10. Το με αρ. Η 7391/16-11-2010 έγγραφο της Δ.Τ.Υ.Ν. Αχαΐας με το οποίο μας διαβίβασε την από Οκτώβριο 2010 Τεχνική Έκθεση Υδρολογικής - Υδραυλικής μελέτης και Περιβαλλοντικών στοιχείων που συντάχθηκαν από την ΜΕΔΕ ΕΕ.-Χ. Σταματελάτος -Κ. Κατσαούνης και τα από Οκτώβριο 2010 Τοπογραφικά Διαγράμματα (οριζοντιογραφίες 1.1, 1.2, 1.3) στα οποία σημειώνονται με μπλε γραμμή (γραμμή οριοθέτησης) που καθορίζεται από τους αριθμούς 0, 1, 2, 3, ..., 56, 57, 58 και κόκκινη γραμμή (γραμμή πλημμύρας) οι οριογραμμές καθορισμού της οριοθέτησης τμήματος του χειμάρρου «ΑΝΩ ΞΕΡΟΠΟΤΑΜΟΥ» στην περιοχή της ευρείας Παράκαμψης Πατρών του Δήμου Μεσσήνιδος Ν. Αχαΐας, όπως τα παραπάνω ελέγχθηκαν και θεωρήθηκαν από την υπόψη υπηρεσία (Δ.Τ.Υ.Ν. Αχαΐας), αποφασίζουμε:

Επικυρώνουμε τον καθορισμό των οριογραμμών τμήματος του χειμάρρου «ΑΝΩ ΞΕΡΟΠΟΤΑΜΟΥ» στην περιοχή της ευρείας Παράκαμψης Πατρών του Δήμου Μεσσήνιδος Ν. Αχαΐας, που φαίνονται στα Τοπογραφικά Διαγράμματα (οριζοντιογραφίες 1.1, 1.2, 1.3) με μπλε και κόκκινη γραμμή και σημειώνονται με τους αριθμούς που αναγράφονται στην παραπάνω παρ. 10, όπως αυτές καθορίστηκαν από την Υδρολογική-Υδραυλική μελέτη που συντάχθηκε από την ΜΕΔΕ ΕΕ.-Χ. Σταματελάτος-Κ. Κατσαούνης, ελέγχθηκαν και θεωρήθηκαν από την Δ.Τ.Υ.Ν. Αχαΐας.

Η απόφαση αυτή να δημοσιευθεί στην Εφημερίδα της Κυβερνήσεως.

Πάτρα, 22 Νοεμβρίου 2010


Με εντολή Γενικού Γραμματέα Περιφέρειας
Ο Γενικός Διευθυντής
Δ. ΠΑΝΑΓΙΩΤΟΠΟΥΛΟΣ

Για τεχνικούς λόγους στο σχεδιάγραμμα, έγινε σμίκρυνση, κατά ποσοστό **79%**



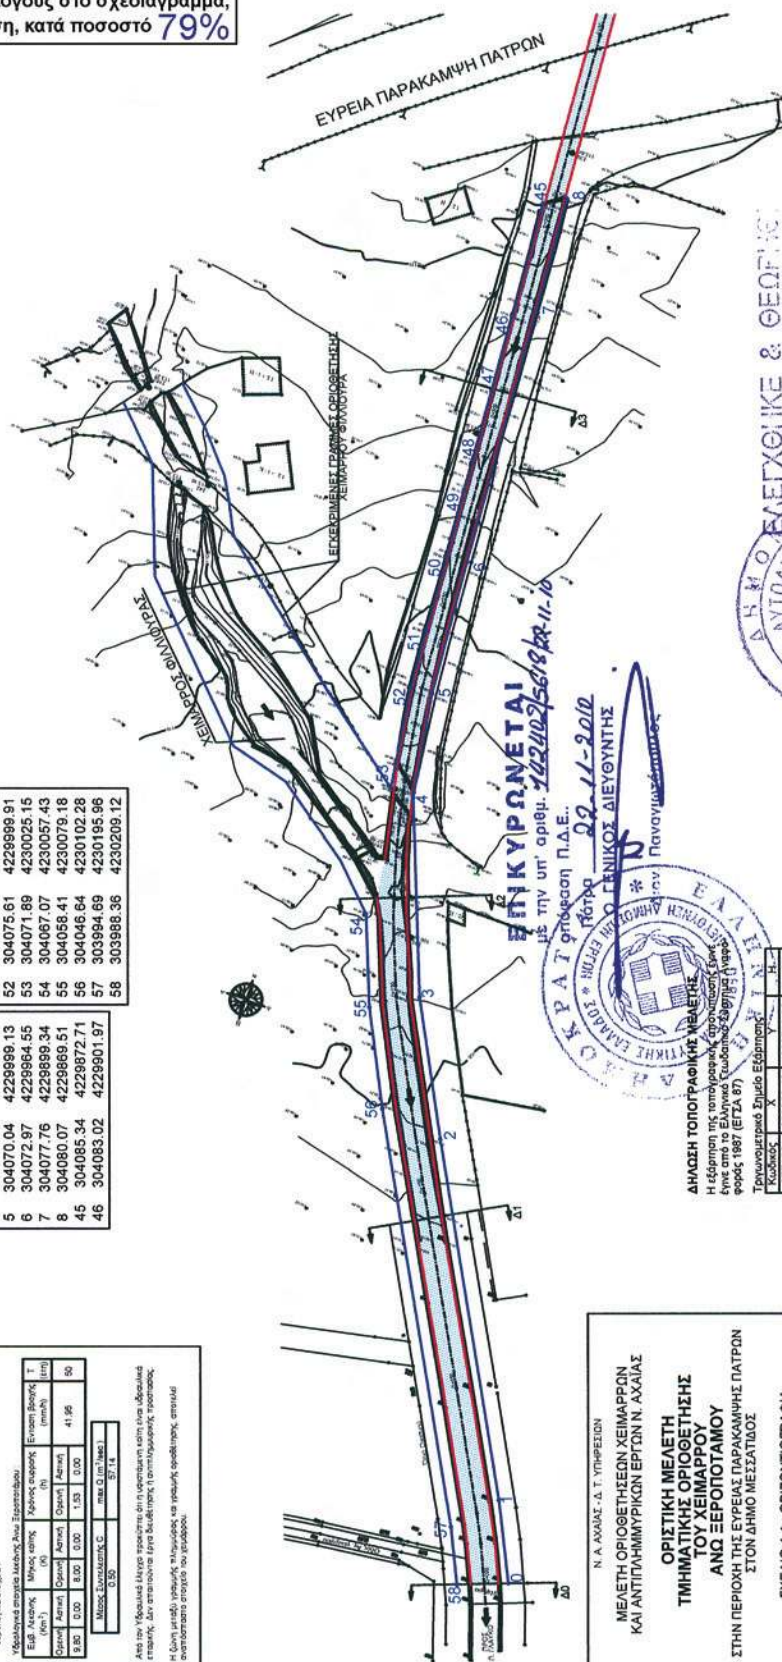

ΔΗΛΩΣΗ ΤΟΠΟΓΡΑΦΙΚΗΣ ΜΕΛΕΤΗΣ
Η εξάρτηση της τοπογραφικής απεικόνισης είναι
πρόσφατα από το Ελληνικό Γεωγραφικό Σύστημα Αναφοράς 1987 (ΕΓΣΑ 87).

Κωδικός	X	Y	H
377116	303980.43	4230712.55	91.58

Με την παρούσα βεβαιούται η σύνταξη της υπογραμμισμένης αποτύπωσης.

ΕΛΛΗΝΙΚΗ ΔΗΜΟΚΡΑΤΙΑ

ΠΡΟΪΣΤΑΜΕΝΟΣ ΤΜΗΜΑΤΟΣ
ΖΩΤΑΜΟΝ & ΧΕΙΜΑΡΩΝ

A. ΝΙΚΟΛΑΚΟΠΟΥΛΟΣ

Ν. Α. ΑΧΑΪΑΣ - Δ. Τ. ΥΠΗΡΕΣΙΩΝ

ΟΡΙΣΤΙΚΗ ΜΕΛΕΤΗ
ΤΜΗΜΑΤΙΚΗΣ ΟΡΙΟΘΕΤΗΣΗΣ
ΤΟΥ ΧΕΙΜΑΡΡΟΥ
ΑΝΩ ΞΕΡΟΠΟΤΑΜΟΥ

ΣΤΗΝ ΠΕΡΙΟΧΗ ΤΗΣ ΕΥΡΕΙΑΣ ΠΑΡΑΚΑΜΨΗΣ ΠΑΤΡΩΝ
ΣΤΟΝ ΔΗΜΟ ΜΕΣΣΑΤΙΔΟΣ

1.1 : ΟΡΙΖΟΝΤΙΟΓΡΑΦΙΑ
ΚΛΙΜΑΚΑ 1:500




ΟΜΙΛΗΤΗΣ
Α. ΣΤΑΜΑΤΑΚΗΣ
Κ. ΚΑΤΣΟΥΛΗΣ
Β. ΤΟΤΟΥΡΑΣ
Β. ΠΕΡΜΑΛΩΝΤΑΣ

ΚΑΛΕΣΤΗΤΗΚΗ ΕΤΑΙΡΕΙΑ ΔΥΝΑΜΙΣ ΒΑΛΚΑΝΙΚΗΣ ΚΑΙ ΚΕΝΤΡΟΣ ΕΕ

Δ. ΧΡΙΣΤΟΠΟΥΛΟΣ - Α. ΑΛΕΞΙΔΗΣ

Δ.Ο.Υ. Γ. ΠΑΤΡΟΣ

ΕΘΝΙΚΟ ΤΥΠΟΓΡΑΦΕΙΟ

Για τεχνικούς λόγους στο σχεδιάγραμμα, έγινε σμίκρυνση, κατά ποσοστό 79%













FINMEEA		X		Y	
9	304084.03	4229795.94	41	304096.99	4229724.22
10	304091.10	4229707.00	42	304095.15	4229762.43
11	304108.39	4229648.83	43	304092.22	4229788.51
12	304176.27	4229593.69	44	304091.22	4229801.38
15	304177.27	4229627.65	47	304081.61	4229921.87
16	304159.77	4229630.26	48	304080.13	4229940.40
17	304147.47	4229635.72	49	304079.64	4229947.93
18	304133.25	4229646.31	50	304078.30	4229965.00
19	304122.85	4229657.63	51	304076.86	4229984.32

ΕΠΙΚΥΡΩΣΗ
ΜΕ ΤΗΝ ΥΠ' ΑΡΙΘΜ. 142402/56/8/2-11-10

22-11-2010

ΔΗΛΩΣΗ ΤΟΠΟΓΡΑΦΙΚΗΣ ΜΕΛΕΤΗΣ
Η εξάρτηση της τοπογραφικής αποτύπωσης
ήγινε από το Ελληνικό Γεωδαιτικό Σύστημα Α
φοράς 1987 (ΕΓΣΑ 87).

Τριγωνομετρικό Σημείο Εξάρτησης

Κωδικός	X	Y	H
377116	303980.43	4230712.55	91.58

Με την παρούσα βεβαιούται η σύνταξη της τοπογραφικής αποτύπωσης

Πάτρα Οκτώβριος 2010

Ο Συντάκτης Μηνιακός

ΠΕΛΑΓΗΤΙΚΗ ΕΤΑΙΡΕΙΑ ΔΥΤΙΚΗΣ ΕΛΛΑΔΟΣ ΜΕΛΕ
Ι. ΧΡΙΣΤΟΠΟΥΛΟΣ - Α. ΜΕΛΙΖΟΣ - Η. ΚΕΝΤΡΟΣ Ε.Ε.
ΛΥΡΕΙΟΣ 6 - 262 24 ΠΑΤΡΑ - ΤΗΛ. 2610 323466, 342550





**ΣΧΕΔΙΟ 1.2 : ΟΡΙΟΓΡΑΦΙΑ
ΚΛΙΜΑΚΑ 1:500**







Αριθ. 6761

(2)

Κήρυξη ως αναδασωτέας συνιδιόκτητου δάσους εμβαδού E2 = 865,70 τ.μ και E3 = 324,60 τ.μ. στη θέση «Καμένο μελίσσι» ή «Στριβός», περιφέρειας Δημοτικού Διαμερίσματος Καρυών Δήμου Πέτρας Νομού Πιερίας.

Η ΓΕΝΙΚΗ ΓΡΑΜΜΑΤΕΙΑΣ
ΠΕΡΙΦΕΡΕΙΑΣ ΚΕΝΤΡΙΚΗΣ ΜΑΚΕΔΟΝΙΑΣ

Έχοντας υπόψη:

1. Τις διατάξεις του άρθρου 6, του Ν.3200/55 περί διοικητικής αποκέντρωσης όπως τροποποιήθηκε και συμπληρώθηκε μεταγενέστερα με το Ν.Δ 532/1970.
2. Τις διατάξεις των άρθρων 24, παρ. 1 και του άρθρου 117 παρ. 3 του Συντάγματος.
3. Τις διατάξεις των άρθρων 37,38 και 41 του Ν.998/79 (ΦΕΚ 289/τ. Α729.12.79) «περί προστασίας των δασών κ.λπ.».
4. Τις διατάξεις του άρθρου 12 παρ.2 του Ν.2040/92 (ΦΕΚ Α' 70) που αντικαταστάθηκε με την παρ. 15 του άρθρου 1 του Ν. 3208/2003 (ΦΕΚ Α' 303).
5. Τις διατάξεις του Ν. 2240/94 «συμπλήρωση διατάξεων για τη Νομαρχιακή Αυτοδιοίκηση και άλλες διατάξεις», αρ. 6 παρ. 7.
6. Τις αριθμ. πρ. 160417/1180/8.8.80 και 1824447/3049/24.9.80 εγκύκλιες διαταγές και αποφάσεις του Υπουργείου Γεωργίας, που αναφέρονται στο εν λόγω θέμα.
7. Τις διατάξεις του άρθρου 120 του Ν. 1892/90 (ΦΕΚ 101/τ.Α'/29.12.79).
8. Την αριθμ. 8063/30-10-08 απόφαση του Γενικού Γραμματέα Περιφέρειας Κεντρικής Μακεδονίας «Ανάθεση αρμοδιοτήτων σε υπηρεσίες της Περιφέρειας Κεντρικής Μακεδονίας κ.λπ.» (ΦΕΚ 2317/Β/13-11-08).
9. Την αριθμ. 3488/20-8-2010 εισήγηση του Δασολόγου της υπηρεσίας μας «περί κηρύξεως Αναδασωτέας» της αναφερομένης στο θέμα εκτάσεως, αποφασίζουμε:

Κηρύσσουμε ως αναδασωτέα με σκοπό τη διατήρηση του χαρακτήρα του συνιδιόκτητου δάσους εμβαδού E2=865,70 τ.μ και E3=324,60 τ.μ., που εκχερσώθηκε και βρίσκεται στη θέση «Καμένο μελίσσι» ή «Στριβός» περιφέρειας Δημοτικού Διαμερίσματος Καρυών Δήμου Πέτρας Νομού Πιερίας.

Η έκταση E2= 865,70 τ.μ προσδιορίζεται από τις κορυφές με στοιχεία Α-Β-Γ-δ-ε-ζ-η-Κ-θ-ι-κ-λ-Λ-Μ-Α και έχει όρια:

ΑΝΑΤΟΛΙΚΑ: Με έκταση που χαρακτηρίστηκε δάσος πυκνό.

ΔΥΤΙΚΑ: Με έκταση που χαρακτηρίστηκε δάσος πυκνό.

ΒΟΡΕΙΑ: Με έκταση που χαρακτηρίστηκε δάσος πυκνό.

ΝΟΤΙΑ: Με εκχερσωθείσα έκταση.

Η έκταση E3=324,60 τ.μ προσδιορίζεται από τις κορυφές με στοιχεία Λ-λ-κ-ι-θ-Κ-Λ και έχει όρια:

ΑΝΑΤΟΛΙΚΑ: Με εκχερσωθείσα έκταση.

ΔΥΤΙΚΑ: Με εκχερσωθείσα έκταση.

ΒΟΡΕΙΑ: Με εκχερσωθείσα έκταση.

ΝΟΤΙΑ: Με έκταση που χαρακτηρίστηκε δάσος πυκνό.

Όπως φαίνεται στο από Μάιο 2010, συνημμένο τοπογραφικό διάγραμμα του Τοπογράφου της Υπηρεσίας μας Ταβουκτσή Παναγιώτη, κλίμακας 1:500, που αποτελεί αναπόσπαστο μέρος της απόφασης αυτής. Η αποκατάσταση της δασικής βλάστησης θα γίνει με φυσική αναγέννηση.

Η απόφαση αυτή να δημοσιευθεί στην Εφημερίδα της Κυβερνήσεως.

Κατερίνη, 18 Νοεμβρίου 2010

Με εντολή Γενικής Γραμματέως Περιφέρειας
Ο Προϊστάμενος της Διεύθυνσης
ΓΕΩΡΓΙΟΣ ΜΑΥΡΙΔΗΣ

Συνοδεύει την 6761/18.11.2010 Απόφαση της Διεύθυνσης Δασών Ν. Πιερίας



ΘΕΩΡΗΘΗΚΕ
Κατερίνη, 18.11.2010
Με Εντολή
Γενικού Γραμτέα Περιφέρειας
Ο.Προστατέμενος Διόγκος Δασών
Ν. Πιερίας

ΜΑΥΡΟΓΙΑΝΝΗΣ ΓΕΩΡΓ.

ΤΟΠΟΓΡΑΦΙΚΟ ΔΙΑΓΡΑΜΜΑ

Έκτασης με στοιχεία Α-Β-Γ-Δ-Ε-Ζ-Η-Θ-Ι-Κ-Λ-Μ-Α
εμβαδού Εσυν. = 2220,95 τ.μ. που βρίσκεται στη
θέση "Καμένο μελίσσι" ή "Στρίβος" περιφέρειας Δημ.
Διαμερίσματος Καρυών του Δήμου Πέτρας Ν. Πιερίας.

κλίμακα 1:500

Κατερίνη Μάιος 2010
Ο Διευθυντής

Ταβουκτσής Παναγιώτης
τοπογράφος

Σχεδίαση: Φαρμάκη Πουλχερία Ε.Δ.Ε.


ΥΠΟΜΝΗΜΑ

έκταση μη περιφραγμένη με στοιχεία
Ε-Ζ-Η-Θ-Ι-Κ-Λ-Μ-Α-Ε
Ε1 = 1030,65 τ.μ.

έκταση περιφραγμένη με στοιχεία Α-Β-
Γ-Δ-Ε-Ζ-Η-Κ-Θ-Ι-Κ-Λ-Μ-Α
Ε2 = 865,70 τ.μ.

Ε1

Ε2

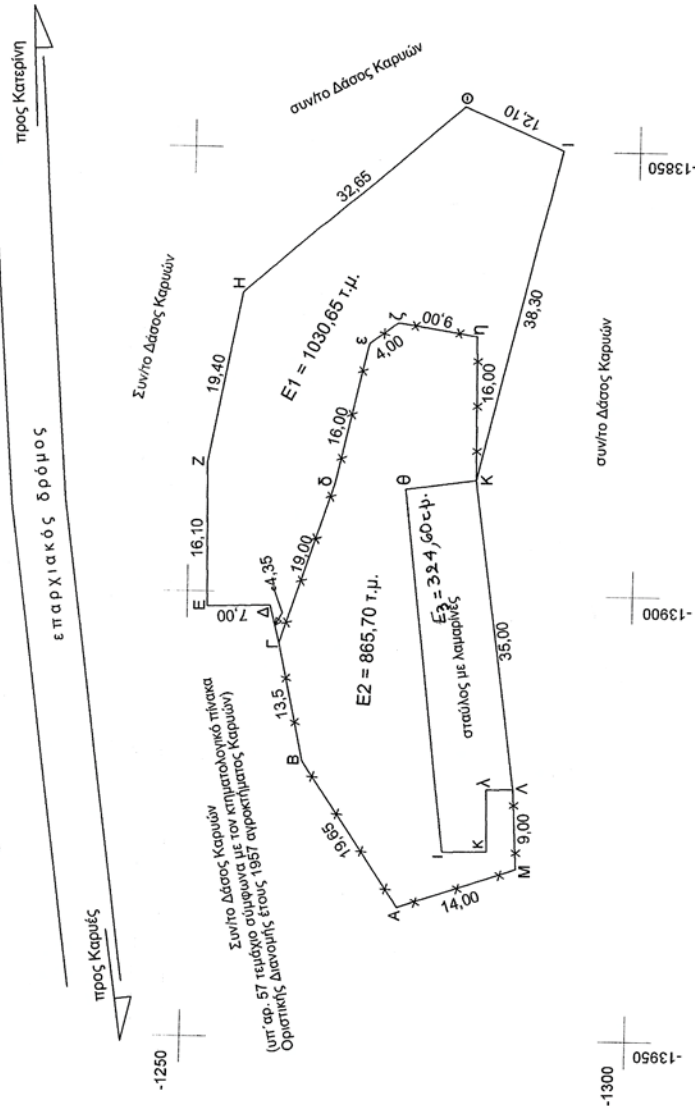

Τα όρια υπέδειξε ο Δασοπρόεδρος της περιοχής

ΕΘΝΙΚΟ ΤΥΠΟΓΡΑΦΕΙΟ

Για τεχνικούς λόγους στο σχεδιάγραμμα,
έγινε σμίκρυνση, κατά ποσοστό 59%

Αριθμ. 5313

(3)

Κήρυξη ως αναδασωτέων εκτάσεων εμβαδού 1151,30 τ.μ, και 696,24 τ.μ. στη θέση «Κλέφτη Βρύση» Δημοτικού Διαμερίσματος Παλαιόχωρας του Δήμου Ζερβοχωρίων.

Η ΓΕΝΙΚΗ ΓΡΑΜΜΑΤΕΑΣ ΠΕΡΙΦΕΡΕΙΑΣ
ΚΕΝΤΡΙΚΗΣ ΜΑΚΕΔΟΝΙΑΣ

Έχοντας υπόψη:

1. Τις διατάξεις του άρθρου 117 παρ. 3 του Συντάγματος της χώρας

2. Τις Διατάξεις του Ν. 998/79 «Περί Προστασίας Δασών κ.λπ. και ειδικότερα

I. Του άρθρου 41 παρ. 1.

II. Του άρθρου 38.

3. Τις Διαταγές του Υπουργείου Γεωργίας:

I. 160417/1180/8-7-70.

II. 182447/3049/24-9-80.

4. Την με αριθμό 4244/3-11-2010, Πρόταση του Δασαρχείου Πολυγύρου.

5. Τις Διατάξεις του άρθρου 1 παρ. 2 του Ν. 2503/97 «Μεταβίβαση αρμοδιοτήτων στον Γενικό Γραμματέα Περιφέρειας».

6. Την αριθ. 8063/30-10-2008 (Φ.Ε.Κ. 2317 Β'/13-11-2008) απόφαση του Γενικού Γραμματέα της Περιφέρειας Κεντρικής Μακεδονίας μας «ανάθεση αρμοδιοτήτων και μεταβίβαση του δικαιώματος υπογραφής, με εντολή Γ.Γ.Π.Κ.Μ. αποφάσεων, εγγράφων κ.λ.π.».

7. Από την απόφαση αυτή, δεν προκαλείται Δαπάνη σε βάρος του Κρατικού Προϋπολογισμού, αποφασίζουμε:

Κηρύσσουμε ως αναδασωτέες εκτάσεις εμβαδού α) χιλίων εκατόν πενήντα ενός τετραγωνικών μέτρων και τριάντα τετραγωνικών εκατοστών (1151,30 τ.μ.) και β) εξακοσίων ενενήντα έξι τετραγωνικών μέτρων και είκοσι τεσσάρων τετραγωνικών εκατοστών (696,24 τ.μ.), στη θέση «Κλέφτη Βρύση» Δημοτικού Διαμερίσματος Παλαιόχωρας του Δήμου Ζερβοχωρίων Ν. Χαλκιδικής με σκοπό την προστασία και την αναδάσωση με φυσική αναγέννηση των εκτάσεων που εκχερσώθηκαν παράνομα.

Η έκταση με στοιχεία Α,Β,Γ, ..., Χ, Ψ, Α εμβαδού 1151,30 τ.μ. συνορεύει:

Βόρεια: Με κοίτη ρέματος.

Νότια: Με δάσος.

Ανατολικά: Με κοίτη ρέματος και δάσος.

Δυτικά: Με κοίτη ρέματος και δάσος.

Η έκταση με στοιχεία Α1, Β1, Γ1,....., Ο1, Π1, Α1 εμβαδού 696,24 τ.μ. συνορεύει.

Βόρεια: Με δάσος.

Νότια: Με κοίτη ρέματος.

Ανατολικά: Με δάσος.

Δυτικά: Με δάσος.

Όπως φαίνονται στο συνημμένο διάγραμμα που αποτελεί αναπόσπαστο μέρος της απόφασης αυτής.

Η απόφαση αυτή να δημοσιευθεί στην Εφημερίδα της Κυβερνήσεως.

Πολύγυρος, 8 Νοεμβρίου 2010

Με εντολή Γενικής Γραμματέως Περιφέρειας


Η Διευθύντρια Δασών Ν. Χαλκιδικής

ΘΕΟΠΟΥΛΑ ΣΑΝΙΔΑ

Τοπογραφικό Διάγραμμα Έκτασεων Δασικού Χαρακτήρα, με εμβαδά $E1=1151,3\tau.μ.$ και $E2=696,24\tau.μ.$ και αντίστοιχα περιμετρικά στοιχεία Α,Β,Γ,Δ,Ε,Ζ,Η,Θ,Ι,Κ,Λ,Μ,Ν,Ξ,Ο,Π,Ρ,Σ,Τ,Υ,Φ,Χ,Ψ,Α, και Α1,Β1,Γ1,Δ1,Ε1,Ζ1,Η1,Θ1,Ι1,Κ1,Λ1,Μ1,Ν1,Ξ1,Ο1,Π1,Ρ1,Α1, που βρίσκονται στη θέση "Κλέφτη Βρύση" Δ.Δ. Παλαιόχωρας, του Δήμου Ζερβοχωρίων, Νομού Χαλκιδικής και έχουν εκχερσωθεί και διαμορφωθεί παράνομα.

ΚΛΙΜΑΚΑ 1:2000


Σύστημα Συντεταγμένων: ΕΓΣΑ '87
Εγκάρσια Μέτρον: Ελληνικές
GRS 80 λ0/φ0: 24°00'00"00"

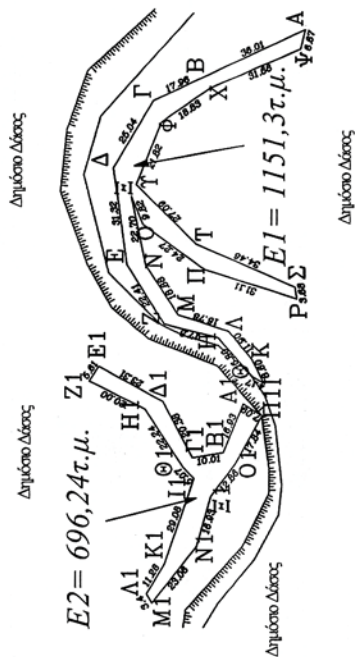

ΣΗΜΕΙΑ	ΣΥΝΤΕΤΑΓΜΕΝΟΝ Ε1	ΣΥΝΤΕΤΑΓΜΕΝΟΝ Ε2
Α/Α	Χ	Υ
Α	454234.16	4479560.02
Β	454218.54	4479592.47
Γ	454210.79	4479608.67
Δ	454189.18	4479621.32
Ε	454158.18	4479616.87
Ζ	454139.19	4479604.97
Η	454134.82	4479587.72
Θ	454122.22	4479576.6
Ι	454120.15	4479572.98
Κ	454127.82	4479576.86
Λ	454137.00	4479584.44
Μ	454142.16	4479600.42
Ν	454157.30	4479610.85
Ξ	454180.12	4479615.48
Ο	454171.01	4479611.82
Π	454156.65	4479592.25
Ρ	454147.51	4479563.51
Σ	454151.14	4479563.10
Τ	454164.76	4479594.76
Υ	454183.81	4479614.04
Φ	454204.07	4479605.91
Χ	454214.92	4479590.53
Ψ	454227.67	4479561.55

ΣΗΜΕΙΑ	ΣΥΝΤΕΤΑΓΜΕΝΟΝ Ε1	ΣΥΝΤΕΤΑΓΜΕΝΟΝ Ε2
Α/Α	Χ	Υ
Α1	454113.43	4479579.52
Β1	454097.73	4479585.87
Γ1	454096.06	4479595.74
Δ1	454114.11	4479605.21
Ε1	454125.31	4479625.65
Ζ1	454120.60	4479628.70
Η1	454111.63	4479610.82
Θ1	454092.96	4479598.73
Ι1	454089.31	4479595.21
Κ1	454061.74	4479604.47
Λ1	454051.99	4479610.15
Μ1	454049.09	4479608.37
Ν1	454067.35	4479594.28
Ξ1	454083.67	4479589.77
Ο1	454093.97	4479582.07
Π1	454109.64	4479573.54

Αποτύπωση της
Έκτασης
σε Αξονίσματα Φ.Χ.
ΠΟΛΥΓΩΡΟΣ
1:50.000
Γ.Υ.Σ.
L=40°15'N/λ=-0°15'

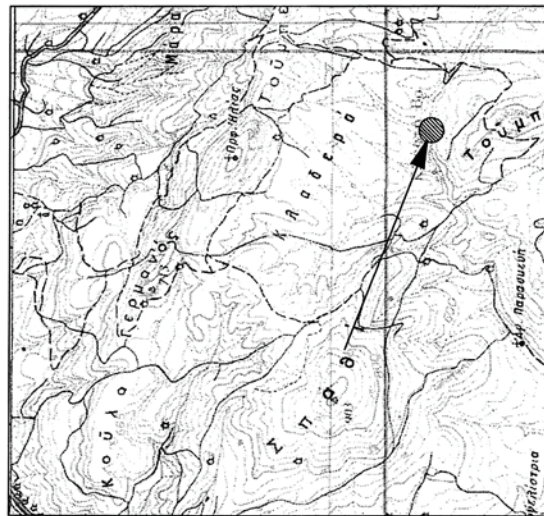

Γεωγραφικό Πλάτος και Μήκος
λ0: 23° 27' 36"
φ0: 40° 27' 55"

ΕΘΝΙΚΟ ΤΥΠΟΓΡΑΦΕΙΟ
Για τεχνικούς λόγους στο σχεδιάγραμμα,
έγινε σμίκρυνση, κατά ποσοστό **82%**

ΥΠΟΜΝΗΜΑ

- Θέση δασικής έκτασης που εκχερσώθηκε παράνομα
— Επαρχιακό οδικό δίκτυο
Κόιτη ρέματος

ΠΟΛΥΤΥΡΟΣ, 2-9-2010
Η ΣΥΝΤΑΚΤΡΙΑ

ΣΙΛΚΟΓΛΟΥ ΚΥΡΙΑΚΗ
ΔΑΣΟΛΟΓΟΣ ΜΕ Β' ΒΑΘΜΟ

ΕΛΕΓΧΘΗΚΕ
Ο ΔΑΣΑΡΧΗΣ ΠΟΛΥΤΥΡΟΥ

ΠΙΣΤΟΚΟΣ ΕΛΕΥΘΕΡΙΟΣ
ΔΑΣΟΛΟΓΟΣ ΜΕ Α' ΒΑΘΜΟ

ΘΕΩΡΗΘΗΚΕ
Η ΑΝΤΡΙΑ ΔΑΣΩΝ Ν. ΧΑΛΚΙΔΙΚΗΣ

ΣΑΝΙΑ ΘΕΟΠΟΥΛΑ
ΔΑΣΟΛΟΓΟΣ ΜΕ Α' ΒΑΘΜΟ



* 0 4 0 0 6 5 8 0 7 1 2 1 0 0 0 0 8 *

ΑΠΟ ΤΟ ΕΘΝΙΚΟ ΤΥΠΟΓΡΑΦΕΙΟ

ΚΑΠΟΔΙΣΤΡΙΟΥ 34 * ΑΘΗΝΑ 104 32 * ΤΗΛ. 210 52 79 000 * FAX 210 52 21 004
ΗΛΕΚΤΡΟΝΙΚΗ ΔΙΕΥΘΥΝΣΗ: <http://www.et.gr> — e-mail: webmaster.et@et.gr