



ΕΦΗΜΕΡΙΣ ΤΗΣ ΚΥΒΕΡΝΗΣΕΩΣ

ΤΗΣ ΕΛΛΗΝΙΚΗΣ ΔΗΜΟΚΡΑΤΙΑΣ

ΤΕΥΧΟΣ ΤΕΤΑΡΤΟ

Αρ. Φύλλου 675

21 Δεκεμβρίου 2010

ΠΕΡΙΕΧΟΜΕΝΑ

ΑΠΟΦΑΣΕΙΣ

- Κήρυξη ως αναδασωτέας εκτάσεως εμβαδού 3,8745 στρεμμάτων στη θέση «Ράχη» περιοχής Κέχρου της Κοινότητας Κέχρου Ν. Ροδόπης..... 1
- Κήρυξη Κοινόχρηστης Δασικής έκτασης 30στρ., ως αναδασωτέας, στη δασική θέση «Εξοχή», του Δ.Δ. Πολύνερου, του Δήμου Φιλίππων..... 2
- Επικύρωση καθορισμού οριοθέτησης τμήματος του ρέματος «ΜΗΛΙΑΓΚΟΥ» του Δήμου Αιγίου Ν. Αχαΐας ανάντη εκβολής στον ποταμό Σελινούντα και σε μήκος 528,00μ. 3

ΑΠΟΦΑΣΕΙΣ

- Αριθμ. 65436/6177 (1)
Κήρυξη ως αναδασωτέας εκτάσεως εμβαδού 3,8745 στρεμμάτων στη θέση «Ράχη» περιοχής Κέχρου της Κοινότητας Κέχρου Ν. Ροδόπης.

Η ΓΕΝΙΚΗ ΓΡΑΜΜΑΤΕΑΣ ΠΕΡΙΦΕΡΕΙΑΣ
ΑΝΑΤΟΛΙΚΗΣ ΜΑΚΕΔΟΝΙΑΣ - ΘΡΑΚΗΣ

Έχοντας υπ' όψη:

1. Τις διατάξεις:

Α) Του άρθρου 117 παρ. 3 του Συντάγματος της Χώρας.

Β) Των άρθρων 38 παρ 1 και 2 και 41 του Ν. 998/79 «Περί προστασίας των δασών και δασικών εν γένει εκτάσεων της Χώρας».

Γ) Τις διατάξεις του Ν. 2240/94 «Περί συμπληρώσεως των διατάξεων για τη Νομαρχιακή Αυτοδιοίκηση και άλλες διατάξεις» του Ν. 2399/96 (ΦΕΚ 90Α/27-5-96) και του Ν. 2503/97 (ΦΕΚ 107Α/30-5-97).

2. Την υπ' αριθμόν 2439/16-04-2009 απόφαση του Γενικού Γραμματέα Περιφέρειας Αν. Μακεδονίας - Θράκης περί εξουσιοδότησης υπογραφής με Ε.Γ.Γ.Π. (ΦΕΚ Β'839/06-05-2009).

3. Τις διαταγές του Υπ. Γεωργίας α) 160417/1180/8-7-80, β) 182447/3049/24-9-80, γ) 10582/539/13-2-1976, δ) 215696/1451/9-5-1977, ε) 154659/24-5-82, στ) 78001/4408/16-7-91, ζ) 85144/1468/9-10-92, η) 92428/4484/Νοεμ.93, θ) 131240/20-5-91 και ι) 96186/3332/27-11-92.

4. Το υπ. αριθ. 26655/1850/27-11-2009 έγγραφο της Περιφέρειας Α.Μ.Θ. «περί υπογραφής εγγράφων από τον Αναπλ. Προϊστάμενο της Γεν. Δ/σης Περιφέρειας Α.Μ.Θ.ρ. Κων/νο Καλούδη.

5. Τις διατάξεις του Ν. 3861/2010 (ΦΕΚ 112/Α'/13-7-2010), «Ενίσχυση της διαφάνειας με την υποχρεωτική ανάρτηση νόμων και πράξεων των κυβερνητικών, διοικητικών και αυτοδιοικητικών οργάνων στο Διαδίκτυο «Πρόγραμμα Διαύγεια» και άλλες διατάξεις».

6. Την υπ' αριθ. 63700/4394/11-11-2010 πρόταση της Δ/σης Δασών Ροδόπης με την οποία προτείνεται η κήρυξη της έκτασης που αναφέρεται στο θέμα ως αναδασωτέας, αποφασίζουμε:

Κηρύσσουμε ως αναδασωτέα, με σκοπό την προστασία των εδαφών και του δασικού περιβάλλοντος και την αποκατάσταση της βλάστησης με φυσική ή τεχνητή αναδάσωση για να αποκλεισθεί η χρήση τους για κάθε άλλο σκοπό, τη δημόσια δασική έκταση εμβαδού 3,8745 στρεμμάτων, η οποία εκχερσώθηκε και καταλήφθηκε παρανόμως, και η οποία-προ της παρανόμου ταύτης πράξεως-καταλαμβάνονταν από το δασικό είδος αρκεύθου (κέδρου). Η ανωτέρω έκταση εμπίπτει στις διατάξεις της παρ. 1, του αρ. 38, του Ν. 998/1979, όπως ισχύει και η πρόταση κήρυξης ενεργείται σύμφωνα με τις διατάξεις του αρ. 41 του ίδιου νόμου σε συνδυασμό με αυτές της παρ. 15, του αρ. 1, του Ν. 3208/2003, όπως επίσης ισχύει.

Η ανωτέρω έκταση βρίσκεται δε στη θέση «Ράχη», περιοχής Κέχρου, της Κοινότητας Κέχρου, Νομού Ροδόπης, απεικονίζεται στο με στοιχεία Α, Β, Γ, Θ, Ι, Κ, Λ, Α, επισυναπτόμενο τοπογραφικό διάγραμμα, κλίμακας 1:1.000, το οποίο αποτελεί αναπόσπαστο τμήμα της παρούσας και συνορεύει:

ΒΟΡΕΙΑ: Δρόμος

ΝΟΤΙΑ: Δάσος

ΑΝΑΤΟΛΙΚΑ: Δρόμος

ΔΥΤΙΚΑ: Δάσος,

όπως φαίνεται στο συνημμένο διάγραμμα που αποτελεί αναπόσπαστο μέρος της παρούσης.

Οι κύριοι σκοποί της κήρυξης της παραπάνω έκτασης ως αναδασωτέας είναι η διατήρηση του δασικού της χαρακτήρα, ο αποκλεισμός διάθεσης της για οποιαδήποτε άλλη χρήση καθώς και η αποκατάσταση της καταστραφείας - από την παράνομη εκχέρωση και κατάληψη - δασικής βλάστησης, η οποία και θα πραγματοποιηθεί με φυσικό τρόπο.


Η απόφαση αυτή να δημοσιευθεί στην Εφημερίδα της Κυβερνήσεως.

Κομοτηνή, 17 Νοεμβρίου 2010

Με εντολή Γενικής Γραμματέως Περιφέρειας
Ο Αναπλ. Προϊστάμενος
ΚΩΝΣΤΑΝΤΙΝΟΣ ΚΑΛΟΥΔΗΣ

Δ/ΝΣΗ ΔΑΣΩΝ Ν. ΡΟΔΩΝΤΟΠΟΓΡΑΦΙΚΟ ΔΙΑΓΡΑΜΜΑΑΝΑΔΑΣΩΤΕΑΣ ΔΗΜΟΣΙΑΣ ΔΑΣΙΚΗΣ ΕΚΤΑΣΗΣ (38745) ΣΤΕΡΕΩΣΣΤΗ ΔΑΣΙΚΗ ΘΕΣΗ "ΡΑΧΗ" - ΠΕΡΙΟΧΗΣ ΚΕΧΡΟΥΔΗΜΟΤΕΛΕΙΟΤΗΤΑ ΚΕΧΡΟΥ ΝΟΜΟΥ ΡΟΔΩΝ

ΚΑΙΜΑΚΑ 1:1000

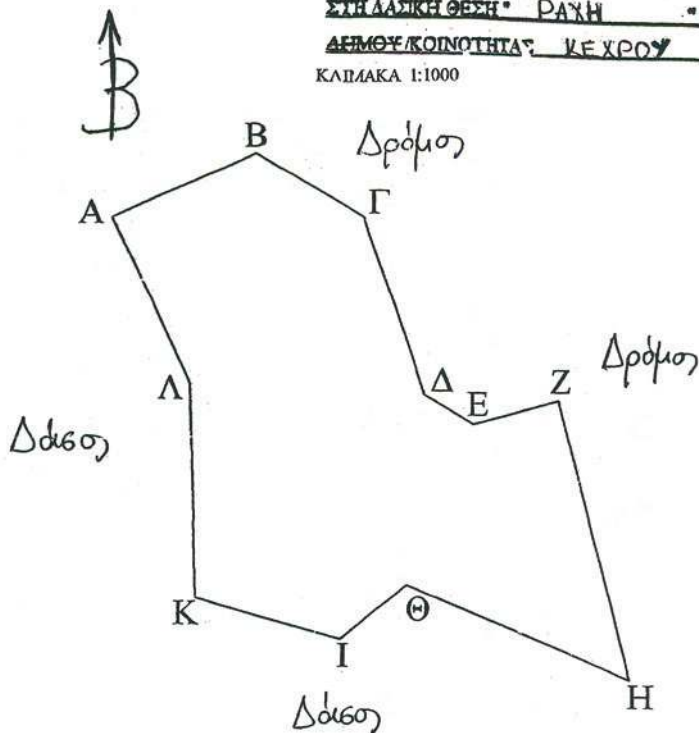ΕΘΝΙΚΟ ΤΥΠΟΓΡΑΦΕΙΟΓια τεχνικούς λόγους στο σχεδιάγραμμα, έγινε σμίκρυνση, κατά ποσοστό **79%**ΠΙΝΑΚΑΣ ΣΥΝΤΕΤΑΓΜΕΝΩΝ
ΣΥΣΤΗΜΑ ΑΝΑΦΟΡΑΣ: ΕΓΣΑ '87
ΕΜΒΛΑΔΟ = 3874,50 τμ.

ΣΗΜΕΙΑ	X	Y	ΜΗΚΗ (μ.)
Α	655815	4565975	(ΑΒ) = 26,40
Β	655839	4565986	(ΒΓ) = 21,10
Γ	655857	4565975	(ΓΔ) = 31,62
Δ	655867	4565945	(ΔΕ) = 9,43
Ε	655875	4565929	(ΕΖ) = 14,56
Ζ	655889	4565944	(ΖΗ) = 48,51
Η	655901	4565897	(ΗΘ) = 40,31
Θ	655864	4565913	(ΘΙ) = 14,21
Ι	655853	4565904	(ΙΚ) = 25,00
Κ	655829	4565911	(ΚΛ) = 36,01
Λ	655828	4565947	(ΛΑ) = 30,87

ΧΑΡΤΗΣ ΠΕΡΙΟΧΗΣ ΣΤΟΝ ΟΠΟΙΟ ΦΑΙΝΕΤΑΙ ΜΕ ΚΥΚΛΟ Η ΔΑΣΙΚΗ
ΕΚΤΑΣΗ ΠΟΥ ΚΗΡΥΣΣΕΤΑΙ ΑΝΑΔΑΣΩΤΕΑ ΜΕ ΤΗΝ ΥΠ.ΑΡΙΘ. 65436/6177/2010
ΑΠΟΦΑΣΗ Γ. ΓΕΝΙΚΟΥ Δ/ΝΗ ΠΕΡΙΦΕΡΕΙΑΣ ΑΝ. Η. ΠΑΚ. - Θ. ΚΑΙΜΑΚΑ 1:50.000.



Κομοτηνή 11-11-2010

Η Συντελεστής

ΝΙΚΟΥΣΙΑΝΗ ΑΝΔΡΑΣΙΑ
ΤΕΧΝΟΛΟΓΟΣ ΔΑΣΟΠΟΝΙΑΣ

ΕΛΕΓΧΘΗΚΕ ΚΑΙ ΘΕΩΡΗΘΗΚΕ

Κομοτηνή 11-11-2010

Ο Δ/ντης Δασών Ροδότης

ΒΑΣΙΛΕΙΟΣ ΝΤΙΝΑΣ
Γεωτεχνικός (Δασολόγος)
με Βαθμό Α'

ΕΓΚΡΙΝΕΤΑΙ

Κομοτηνή 17-11-2010

Ο Δ/ντης Δασών Περιφέρειας

ΒΑΣΙΛΕΙΟΣ ΝΤΙΝΑΣ
Γεωτεχνικός (Δασολόγος)
με Βαθμό Α'

Αριθμ. 65264/6168

(2)

Κήρυξη Κοινόχρηστης Δασικής έκτασης 30στρ., ως αναδασωτέας, στη δασική θέση «Εξοχή», του Δ.Δ. Πολύνερου, του Δήμου Φιλίππων.

Η ΓΕΝΙΚΗ ΓΡΑΜΜΑΤΕΑΣ ΠΕΡΙΦΕΡΕΙΑΣ
ΑΝΑΤΟΛΙΚΗΣ ΜΑΚΕΔΟΝΙΑΣ - ΘΡΑΚΗΣ

Έχοντας υπόψη:

1. Τις διατάξεις

α) Του άρθρου 117 παρ. 3 του Συντάγματος της Χώρας.

β) Των άρθρων 38 παρ. 1 και 41 παρ. 1 του Ν. 998/79.

γ) Του Νόμου 2240/94 «Περί συμπληρώσεως των διατάξεων για την Νομαρχιακή Αυτοδιοίκηση και άλλες διατάξεις».

δ) Των Ν. 2399/96 (ΦΕΚ 90Α/27-5-97) και Ν. 2503/97 (ΦΕΚ 107Α/30-5-97).

2. Το Ν. 2503/30-5-1997 «Διοίκηση, οργάνωση και στελέχωση Περιφέρειας, ρύθμιση θεμάτων για την τοπική αυτοδιοίκηση και άλλες διατάξεις».

3. Τις διατάξεις του Ν. 3208/2003 «Προστασία δασικών οικοσυστημάτων, κατάργηση δασολογίου, ρύθμιση εμπραγμάτων δικαιωμάτων επί δασών και δασικών εν γένει εκτάσεων και άλλες διατάξεις» και ειδικότερα το άρθρο 1 αυτού, όπως τροποποιήθηκε μεταγενέστερα με τον Ν. 3818/12-2-2010.

4. Το Ν. 3861/2010 «Ενίσχυση της διαφάνειας με την υποχρεωτική ανάρτηση νόμων και πράξεων των κυβερνητικών, διοικητικών και αυτοδιοικητικών οργάνων στο διαδίκτυο «Πρόγραμμα Διαύγεια» και άλλες διατάξεις». (ΦΕΚ 112/Α/13-7-2010).

5. Την αριθ. 2439/16-04-2009 απόφαση του Γεν. Γραμματέα Περιφέρειας Α.Μ.Θ. «Εξουσιοδότηση προς υπογραφή «Με εντολή Γεν. Γραμματέα» αποφάσεων, εγγράφων και άλλων πράξεων στον Γενικό Δ/ντή, στους Προϊσταμένους Δ/σεων κ.λ.π. (ΦΕΚ 839/Β/06-05-2009)».

6. Το υπ. αριθ. 26655/1850/27-4-11-2009 έγγραφο της Περιφέρειας Α.Μ.Θ., «περί υπογραφής εγγράφων από τον Αναπληρωτή Προϊστάμενο της Γεν. Δ/σης Περιφέρειας Α.Μ.Θ.ρ. Κων/νο Καλούδη».

7. Τις διαταγές του Υπουργείου Γεωργίας:

α) 160417/1180/8-7-80 και β) 182447/3049/24-9-80.

8. Την αριθ. 5250/10-11-2010 αναφορά του Δασαρχείου Καβάλας με την οποία προτείνεται η κήρυξη της έκτασης που αναφέρεται στο θέμα ως αναδασωτέας.

9. Την αριθ. 2144/11-11-2010 εισήγηση της Δ/σης Δασών Ν. Καβάλας, αποφασίζουμε:

Κηρύσσουμε ως αναδασωτέα, με σκοπό την προστασία των δασικών εδαφών, του δασικού περιβάλλοντος και την αποκατάσταση της βλάστησης με φυσική ή τεχνητή αναδάσωση, Κοινόχρηστη Δασική έκταση 30 στρ., στη δασική θέση «Εξοχή», του Δ.Δ. Πολύνερου, του Δήμου Φιλίππων, που καταστράφηκε από πυρκαγιά, ώστε να αποκλειστεί η χρήση της για κάθε άλλο σκοπό και η οποία-προ της πυρκαγιάς-καταλαμβάνονταν από θαμνώδη βλάστηση πρίνου. Η ανωτέρω έκταση εμπίπτει στις διατάξεις της παρ. 1, του αρ. 38, του Ν. 998/1979, όπως ισχύει και η πρόταση κήρυξης ενεργείται σύμφωνα με τις διατάξεις του αρ. 41 του ίδιου νόμου, σε συνδυασμό με αυτές της παρ. 15, του αρ. 1, του Ν. 3208/2003, όπως επίσης ισχύει.

Η ανωτέρω έκταση απεικονίζεται στο με στοιχεία Α, Β, Γ, Δ, Ε, Α, επισυναπτόμενο τοπογραφικό διάγραμμα, κλίμακας 1:10.000, το οποίο αποτελεί αναπόσπαστο τμήμα της παρούσας και συνορεύει:

Βόρεια: Με Κοινόχρηστη δασική έκταση

Νότια: Με Κοινόχρηστη δασική έκταση

Ανατολικά: Με Κοινόχρηστη δασική έκταση

Δυτικά: Με Κοινόχρηστη δασική έκταση

Οι κύριοι σκοποί της κήρυξης της παραπάνω έκτασης ως αναδασωτέας είναι η διατήρηση του δασικού της χαρακτήρα, ο αποκλεισμός διάθεσης της για οποιαδήποτε άλλη χρήση καθώς και η αποκατάσταση της καταστραφείσας-από τη δασική πυρκαγιά-δασικής βλάστησης, η οποία και θα πραγματοποιηθεί με φυσική ή τεχνητή αναδάσωση.

Επιτρέπεται υποβολή κατ' αυτής αίτησης ακύρωσης στο Σ.τ.Ε. μέσα σε προθεσμία εξήντα (60) ημερών, που αρχίζει από την επομένη της δημοσίευσης της (άρθρο 46 Π.Δ. 18/89).

Η απόφαση αυτή να δημοσιευθεί στην Εφημερίδα της Κυβερνήσεως.

Κομοτηνή, 18 Νοεμβρίου 2010

Με εντολή Γενικής Γραμματέως Περιφέρειας


Ο Αναπλ. Προϊστάμενος

ΚΩΝΣΤΑΝΤΙΝΟΣ ΚΑΛΟΥΔΗΣ

ΠΕΡΙΦΕΡΕΙΑ ΑΝ.ΜΑΚ.ΘΡΑΚΗΣ
Δ/ΝΣΗ ΔΑΣΩΝ ΠΕΡΙΦΕΡΕΙΑΣ
Δ/ΝΣΗ ΔΑΣΩΝ Ν.ΚΑΒΑΛΑΣ
ΔΑΣΑΡΧΕΙΟ ΚΑΒΑΛΑΣ

ΚΗΡΥΞΗ ΑΝΑΔΑΣΩΤΕΑΣ ΚΟΙΝΟΧΡΗΣΤΗΣ ΔΑΣΙΚΗΣ
ΕΚΤΑΣΗΣ 30.000,00 Τ.Μ. ΣΤΗ ΔΑΣ. ΘΕΣΗ "ΕΞΟΧΗ"
ΣΤΟ Δ.Δ. ΠΟΛΥΝΕΡΟΥ ΤΟΥ ΔΗΜΟΥ ΦΙΛΙΠΠΩΝ

ΤΟΠΟΓΡΑΦΙΚΟ ΔΙΑΓΡΑΜΜΑ
ΚΛΙΜΑΚΑ 1: 10.000

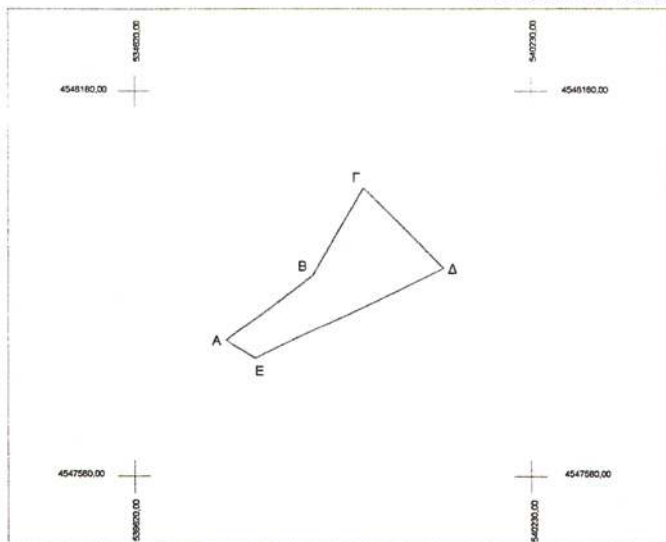

ΣΥΝΤΕΤΑΓΜΕΝΕΣ ΚΟΡΥΦΩΝ
ΣΥΣΤΗΜΑ ΕΓΣΑ-87

	Χ	Υ
Α.	539761.21	4547790.92
Β.	539894.47	4547894.33
Γ.	539972.43	4548029.73
Δ.	540094.91	4547905.37
Ε.	539805.76	4547762.83


Εμ. Α-Β-Γ-Δ-Ε-Α=30.000,00 Τ.Μ.

ΕΘΝΙΚΟ ΤΥΠΟΓΡΑΦΕΙΟ

Για τεχνικούς λόγους στο σχεδιάγραμμα,
έγινε σμίκρυνση, κατά ποσοστό **85%**

Ανήκει στην 6524/6168/2010 απόφαση
Δ/ση Δασών Περιφέρειας Α.Μ.ΘΡ.

ΧΑΡΤΗΣ ΠΡΟΣΑΝΑΤΟΛΙΣΜΟΥ
ΚΛΙΜΑΚΑ 1:50.000

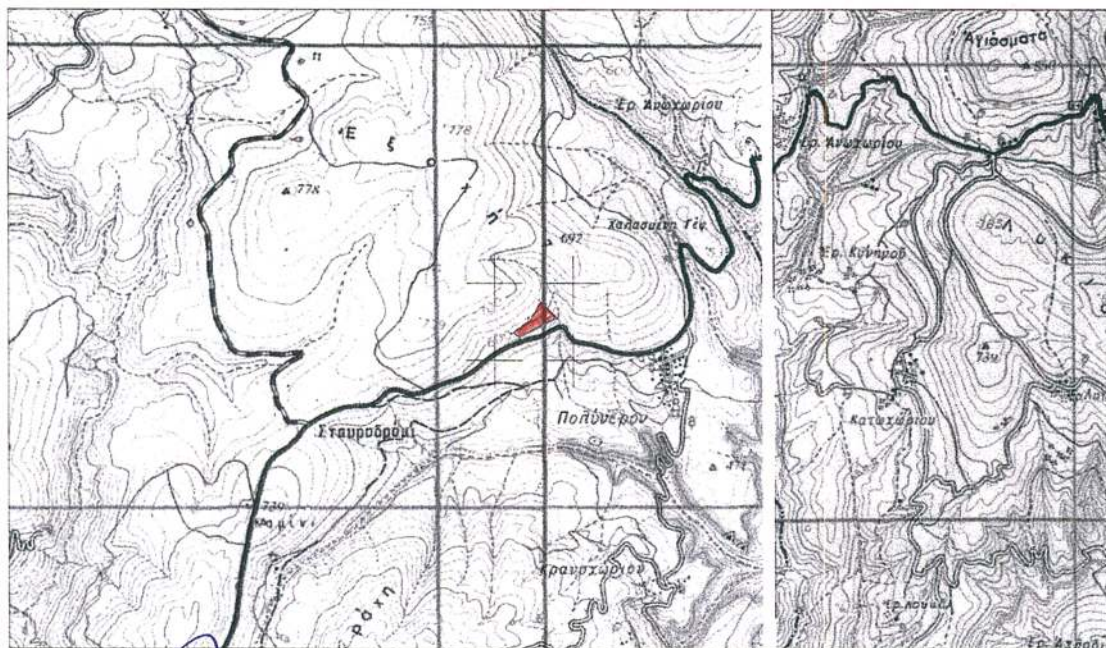

ΚΑΒΑΛΑ 10/11/2010 ΕΓΓΡΑΦΗ Δ/ΝΣΗ ΔΑΣΩΝ ΠΕΡΙΦΕΡΕΙΑΣ ΕΠΙΧΕΙΡΗΣΙΑΣ ΓΕΩΤΕΧΝΙΚΟΣ ΜΕ Α' ΒΑΘΜΟ	ΚΑΒΑΛΑ 12/11/2010 Δ/ΝΣΗ ΔΑΣΩΝ ΠΕΡΙΦΕΡΕΙΑΣ Δ/ΝΣΗ ΔΑΣΩΝ Ν.ΚΑΒΑΛΑΣ ΔΗΜΗΤΡΙΟΣ ΠΑΠΑΔΟΠΟΥΛΟΣ ΔΑΣΟΛΟΓΟΣ ΜΕ Α' ΒΑΘΜΟ	ΚΑΒΑΛΑ 18/11/2010 ΔΑΣΑΡΧΗΣ ΚΑΒΑΛΑΣ ΖΩΗ ΓΕΩΡΓΙΟΥΣΗ ΔΑΣΟΛΟΓΟΣ ΜΕ Α' ΒΑΘΜΟ	ΚΑΒΑΛΑ 10/11/2010 Η ΣΥΝΤΑΚΤΡΙΑ ΔΗΜΗΤΡΑ ΣΠΥΡΟΠΟΥΛΟΥ ΔΑΣΟΠΟΝΟΣ ΜΕ Β' ΒΑΘΜΟ
---	---	---	--

Αριθμ. 142764/5628

(3)

Επικύρωση καθορισμού οριοθέτησης τμήματος του ρέματος «ΜΗΛΙΑΓΚΟΥ» του Δήμου Αιγίου Ν. Αχαΐας ανάντη εκβολής στον ποταμό Σελινούντα και σε μήκος 528,00μ.

Ο ΓΕΝΙΚΟΣ ΓΡΑΜΜΑΤΕΑΣ ΠΕΡΙΦΕΡΕΙΑΣ
ΔΥΤΙΚΗΣ ΕΛΛΑΔΑΣ

Έχοντας υπόψη:

1. Το Ν.3200/55 περί διοικητικής αποκέντρωσης, όπως τροποποιήθηκε και συμπληρώθηκε μεταγενέστερα.

2. Τις διατάξεις του Π.Δ. 39/83 περί μεταβίβασης αρμοδιοτήτων του Υπουργού Δημ. Έργων στις Περιφερειακές Υπηρεσίες.

3. Τις διατάξεις του άρθρου 66 του Ν.1622/86 «περί Τοπικής Αυτοδιοίκησης, Περιφερειακής Ανάπτυξης και δημοκρατικού προγραμματισμού» όπως αντικαταστάθηκε με τις διατάξεις της παρ. 5 του άρθρου 33 του Ν.1832/89.

4. Τις διατάξεις του Ν.2503/97 «Διοίκηση, οργάνωση, σπελέχωση της Περιφέρειας, ρύθμιση θεμάτων για την Τοπική Αυτοδιοίκηση και άλλες διατάξεις».

5. Την 33/98 εγκύκλιο του ΥΠΕΧΩΔΕ «Αστυνόμευση ρεμάτων και συντήρηση αντιπλ/κών έργων»

6. Το Ν. 3010/2002 «Εναρμόνιση του Ν.1650/86 με τις οδηγίες 97/11 Ε.Ε & 96/61 Ε.Ε» και ειδικότερα τις διατάξεις του άρθρου 5 αυτού «Διαδικασία οριοθέτησης και ρυθμίσεις θεμάτων για τα υδατορέματα» καθώς και τις ισχύουσες διατάξεις της υπ' αριθμ. 3046/304/3-2-89 απόφασης του αναπληρωτή Υπουργού Υ.ΠΕ.ΧΩ.ΔΕ. και ειδικότερα του άρθρου 6 αυτής σχετικά με τη δόμηση κοντά στα ρέματα.

7. Την αρ. 9622/2-9-2002 απόφαση του Γεν. Γραμματέα Περιφέρειας Δυτικής Ελλάδας «περί αναθέσεως μέρους των αρμοδιοτήτων Γεν. Γραμματέα στο Διευθυντή Δημοσίων Έργων».

8. Την αρ. 11278/2005 (Φ.Ε.Κ 1434/18-10-2005, τ. Β') Απόφαση του Γεν. Γραμματέα Περιφέρειας Δυτικής Ελλάδας «περί μεταβίβασης αρμοδιοτήτων και παροχή εξουσιο-

δότησης υπογραφής αποφάσεων, εγγράφων, ενταλμάτων κ.λπ., «Με εντολή Γενικού Γραμματέα» στο Γενικό Διευθυντή της Περιφέρειας».

9. Το από 30/04/2010 απόσπασμα από το πρακτικό της συνεδρίασης του Δημοτικού Συμβουλίου του Δήμου Αιγίου Ν. Αχαΐας (αρ. απόφασης 192/2010).

10. Το με αρ. πρωτ. Η 7508/17-11-2010 έγγραφο της Δ.Τ.Υ.Ν. Αχαΐας με το οποίο μας διαβίβασε την από τον Νοέμβριο του 2010 Τεχνική Έκθεση Υδρολογικής - Υδραυλικής μελέτης και Περιβαλλοντικών στοιχείων που συντάχθηκε από την ΜΕΔΕ - Β. Χριστόπουλος - Α. Αλεβίζος - Η. Κέντρος Ε.Ε. και τα από τον Νοέμβριο του 2010 Τοπογραφικά Διαγράμματα (οριζοντιογραφίες 1.1, 1.2, 1.3) στα οποία σημειώνονται με μπλε γραμμή (γραμμή οριοθέτησης) που καθορίζεται από τους αριθμούς 1, 2, 3, , 73, 74,75 και κόκκινη γραμμή (γραμμή πλημμύρας) οι οριογραμμές καθορισμού της οριοθέτησης του ρέματος «ΜΗΛΙΑΓΚΟΥ» του Δήμου Αιγίου Ν. Αχαΐας ανάντη εκβολής στον ποταμό Σελινούντα και σε μήκος 528,00μ, όπως τα παραπάνω ελέγχθηκαν και θεωρήθηκαν από την υπόψη υπηρεσία (Δ.Τ.Υ. Ν. Αχαΐας), αποφασίζουμε:

Επικυρώνουμε τον καθορισμό των οριογραμμών τμήματος του ρέματος «ΜΗΛΙΑΓΚΟΥ» του Δήμου Αιγίου Ν. Αχαΐας ανάντη εκβολής στον ποταμό Σελινούντα και σε μήκος 528,00μ, που φαίνονται στα Τοπογραφικά Διαγράμματα (οριζοντιογραφίες 1.1, 1.2, 1.3) με μπλε και κόκκινη γραμμή και σημειώνονται με τους αριθμούς που αναγράφονται στην παραπάνω παρ. 10, όπως αυτές καθορίστηκαν από την Υδρολογική - Υδραυλική μελέτη που συντάχθηκε από την ΜΕΔΕ - Β. Χριστόπουλος - Α. Αλεβίζος - Η. Κέντρος Ε.Ε., ελέγχθηκαν και θεωρήθηκαν από την Δ.Τ.Υ. Ν. Αχαΐας.

Η απόφαση αυτή να δημοσιευθεί στην Εφημερίδα της Κυβερνήσεως.

Πάτρα, 22 Νοεμβρίου 2010


Με εντολή Γενικού Γραμματέα Περιφέρειας
Ο Γενικός Διευθυντής
Δ. ΠΑΝΑΓΙΩΤΟΠΟΥΛΟΣ

ΕΘΝΙΚΟ ΤΥΠΟΓΡΑΦΕΙΟ
Για τεχνικούς λόγους στο σχεδιάγραμμα,
έγινε σμίκρυνση, κατά ποσοστό **79%**

ΚΟΡΥΦΕΣ ΟΡΙΟΘΕΤΗΣΗΣ

ΣΥΜΦΩΝΑ ΜΕ ΤΟ ΚΑΤΑΤΟΠΟΓΡΑΦΙΚΟ ΔΙΑΤΟΜΟ ΣΥΣΤΗΜΑ ΕΓΓΑ 87)

ΣΗΜΕΙΑ	X	Y
1	331972.43	4232910.81
2	331953.94	4232928.52
3	331937.31	4232945.94
4	331925.65	4232958.88
5	331910.97	4232974.88
6	331909.28	4232977.27
7	331901.63	4232987.63
8	331892.30	4232995.27
9	331882.26	4232998.85
10	331865.42	4233010.44
11	331897.96	4233005.92
12	331908.88	4232987.66
13	331923.38	4232981.90
14	331934.84	4232986.39
15	331945.88	4232984.34
16	331962.50	4232937.03
17	331980.94	4232919.27

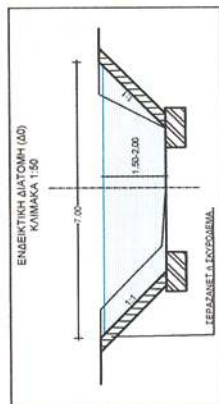

ΥΠΟΜΝΗΜΑ





Πάτρα, 22-11-10
Ο Συντάκτης Μελέτης



Ν. Α. ΑΧΑΪΑΣ - Δ. Τ. ΥΠΗΡΕΣΙΩΝ
ΜΕΛΕΤΗ ΟΡΙΟΘΕΤΗΣΕΩΣ ΧΕΙΜΑΡΡΙΩΝ
ΚΑΙ ΑΝΤΙΠΛΗΜΜΥΡΙΚΩΝ ΕΡΓΩΝ Ν. ΑΧΑΪΑΣ

ΟΡΙΣΤΙΚΗ ΜΕΛΕΤΗ
ΟΡΙΟΘΕΤΗΣΗΣ ΤΜΗΜΑΤΟΣ
ΡΕΜΑΤΟΣ ΜΗΛΙΑΓΚΟΥ
ΤΟΥ ΔΗΜΟΥ ΑΙΓΟΥ

ΣΧΕΔΙΟ 1.1: ΟΡΙΖΟΝΤΙΟΓΡΑΦΙΑ
ΚΙΛΩΜΑ 1.250

ΣΥΝΤΑΚΤΗΣ: Δ. Τ. ΥΠΗΡΕΣΙΩΝ
ΕΠΙΣΤΗΜΟΝΙΚΟ ΚΑΤΕΡΓΑΣΜΕΝΟ
Α. ΝΙΚΟΛΑΚΟΠΟΥΛΟΣ

ΕΛΛΗΝΙΚΗ ΕΤΑΙΡΕΙΑ ΔΥΤΙΚΗΣ ΕΚΔΟΣΗΣ ΜΕΛΕΤΩΝ
Β. ΧΡΙΣΤΟΦΟΡΑΚΗΣ - Α. ΜΕΒΙΖΟΣ - Η. ΚΕΝΤΡΟΣ Ε.Ε.
ΣΥΝΟΛΟΣ 6 - 267 24 ΠΑΤΡΑ - ΤΗΛ. 2610 32346, 342560
Α.Φ.Μ. 099782854 - Δ.Ο.Υ. Γ. ΠΑΤΡΩΝ



ΕΛΕΓΧΘΗΚΕ & ΘΕΩΡΗΘΗΚΕ
Πάτρα, 22-11-2010.

ΕΠΙΤΡΟΙΣΤΑΜΕΝΟΣ ΤΜΗΜΑΤΟΣ
ΠΟΤΑΜΩΝ & ΧΕΙΜΑΡΡΙΩΝ
Α. ΝΙΚΟΛΑΚΟΠΟΥΛΟΣ

ΕΘΝΙΚΟ ΤΥΠΟΓΡΑΦΕΙΟ
Για τεχνικούς λόγους στο σχεδιάγραμμα,
έγινε σμίκρυνση, κατά ποσοστό 79%






Ο Διευθυντής

ΚΟΡΥΦΕΣ ΟΡΙΟΘΕΤΗΣΗΣ
ΣΥΝΘΕΣΗ ΜΕ ΤΟ ΚΡΑΤΙΚΟ ΓΕΩΔΑΙΤΙΚΟ ΣΥΣΤΗΜΑ ΕΤΣΑ 87

ΣΗΜΕΙΑ	X	Y	ΣΗΜΕΙΑ	X	Y
23	331681.43	423065.13			
24	331676.92	423061.21			

ΕΛΕΓΧΘΗΚΕ & ΘΕΩΡΗΣΗ
Πάτρα ..17-11-2010
Ο ΠΡΟΪΣΤΑΜΕΝΟΣ ΤΜΗΜΑΤΟΣ
ΠΟΤΑΜΩΝ & ΧΕΙΜΑΡΩΝ
Α. ΝΙΚΟΛΑΚΟΠΟΥΛΟΣ

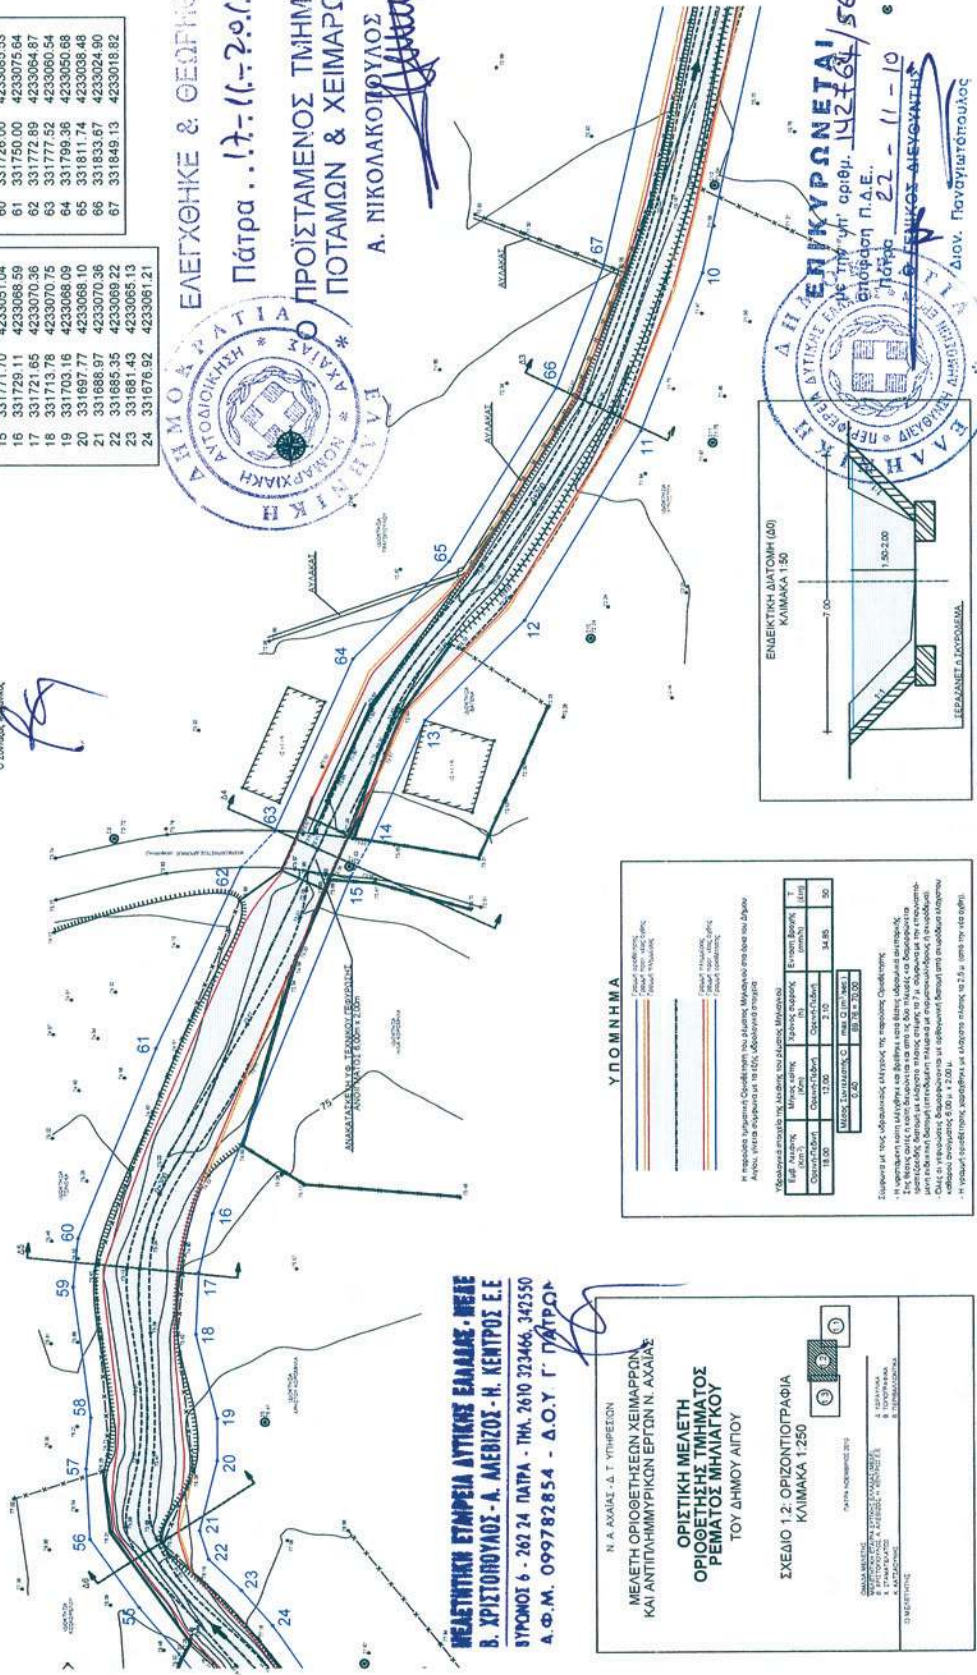

ΥΠΟΜΝΗΜΑ





ΕΛΛΗΝΙΚΗ ΕΤΑΙΡΕΙΑ ΔΥΤΙΚΗΣ ΕΛΛΑΔΑΣ - ΜΕΛΕ
Β. ΧΡΙΣΤΟΠΟΥΛΟΣ - Α. ΜΕΛΙΖΟΣ - Η. ΚΕΝΤΡΟΣ Ε.Ε
ΣΥΝΟΛΟΣ 6 - 262 74 ΠΑΤΡΑ - ΤΗΛ. 2610 323466, 342550
Α.Φ.Μ. 099782854 - Α.Ο.Υ. Γ' ΠΑΤΡΩΝ

ΟΡΙΣΤΙΚΗ ΜΕΛΕΤΗ
ΟΡΙΟΘΕΤΗΣΗΣ ΤΜΗΜΑΤΟΣ
ΡΕΜΑΤΟΣ ΜΗΛΙΑΓΚΟΥ
ΤΟΥ ΔΗΜΟΥ ΑΙΓΙΟΥ

Ν. Α. ΑΧΑΪΑΣ - Δ. Τ. ΥΠΗΡΕΣΙΩΝ
ΜΕΛΕΤΗ ΟΡΙΟΘΕΤΗΣΕΩΝ ΧΕΙΜΑΡΡΩΝ
ΚΑΙ ΑΝΤΙΠΛΗΜΜΥΡΙΚΩΝ ΕΡΓΩΝ Ν. ΑΧΑΪΑΣ

ΣΧΕΔΙΟ 1.2: ΟΡΙΖΟΝΤΙΟΓΡΑΦΙΑ
ΚΑΙΜΑΚΑ 1:250


