



ΕΦΗΜΕΡΙΣ ΤΗΣ ΚΥΒΕΡΝΗΣΕΩΣ

ΤΗΣ ΕΛΛΗΝΙΚΗΣ ΔΗΜΟΚΡΑΤΙΑΣ

ΤΕΥΧΟΣ ΤΕΤΑΡΤΟ

Αρ. Φύλλου 4

22 Φεβρουαρίου 2011

ΠΕΡΙΕΧΟΜΕΝΑ

ΑΠΟΦΑΣΕΙΣ

Μερική ανάκληση της απόφασης κήρυξης αναδάσωσης για επιφάνεια εμβαδού 0,05625 στρ. στη θέση «Αγ. Σωτήρα» Δήμου Μάνδρας - Ειδυλλίας Ν. Αττικής.....	1
Καθορισμός ορίων αιγιαλού, παραλίας στη θέση «Στενό», Νήσου Τήνου.....	2

ΑΠΟΦΑΣΕΙΣ

Αριθμ. 142.....	(1)
Μερική ανάκληση της απόφασης κήρυξης αναδάσωσης για επιφάνεια εμβαδού 0,05625 στρ. στη θέση «Αγ. Σωτήρα» Δήμου Μάνδρας - Ειδυλλίας Ν. Αττικής.....	

Ο ΓΕΝΙΚΟΣ ΓΡΑΜΜΑΤΕΑΣ ΑΠΟΚΕΝΤΡΩΜΕΝΗΣ ΔΙΟΙΚΗΣΗΣ ΑΤΤΙΚΗΣ

Έχοντας υπόψη:

1. Το άρθ. 44 του Ν. 998/79 «Περί προστασίας των δασών και των δασικών εν γένει εκτάσεων της Χώρας» όπως τροποποιήθηκε με την παρ. 3 του άρθ. 36 του Ν. 3698/08.

2. Την υπ' αριθμ. 97870/2248/7.5.2009 εγκύκλιο Υ.ΑΑΤ. Τμ. Αλλαγής Χρήσης «Οδηγίες για την εφαρμογή άρθ. 36 Ν. 3698/08».

3. Την υπ' αριθμ. 3662/11.12.07 (ΦΕΚ 697/Δ'/31.12.2007) απόφαση κήρυξης αναδασωτέας Γεν. Γραμμ. Περιφ.

Αττικής, για έκταση 0,780 στρ. στη θέση «Αγ. Σωτήρα» Δήμου Μάνδρας - Ειδυλλίας.

4. Την αριθ. 1979/19.5.2009 πρόταση του Δασαρχείου Αιγάλεω για τη μερική ανάκληση της ως άνω απόφασης, από τμήμα εμβαδού 0,05625 στρ. διότι είναι μη δασική έκταση (κτίσμα) και εσφαλμένα συμπεριλήφθηκε στο διάγραμμα της κήρυξης.

5. Την αριθ. 25/2010 απόφαση Α/βάθμιας Ε.Ε.Δ.Α. Δυτ. Αττικής, η οποία αποφάσισε θετικά για την ως άνω πρόταση, αποφασίζουμε:

Ανακαλούμε μερικώς την αριθ. 3662/11.12.07 απόφαση κήρυξης αναδασωτέας Γεν. Γραμμ. Περιφ. Αττικής, για τμήμα εμβαδού πενήντα έξι χιλιοστών και είκοσι πέντε δεκάκις χιλιοστών του στρέμματος (0,05625 στρεμ.), που βρίσκεται στη θέση «Αγ. Σωτήρα» Δήμου Μάνδρας - Ειδυλλίας, όπως απεικονίζεται με στοιχεία 1, 2, 3, 4, 1 και διαγράμμιση στο τοπ. διάγραμμα κλ. 1:500 και στο απόσπασμα πιν. Γ.Υ.Σ. 6432/7 κλ. 1:5.000, τα οποία αποτελούν αναπόσπαστο μέρος της αποφάσεως αυτής, προκειμένου να αποκατασταθεί η πραγματικότητα σύμφωνα με τα νέα δεδομένα (έκταση μη υπαγόμενη στις διατάξεις της δασικής νομοθεσίας).

Για την υπόλοιπη έκταση ισχύει η 3662/11.12.07 απόφαση Γενικού Γραμματέα Περιφέρειας Αττικής.

Η απόφαση αυτή να δημοσιευθεί στην Εφημερίδα της Κυβερνήσεως.


Αθήνα, 31 Ιανουαρίου 2011

Ο Γενικός Γραμματέας Αποκεντρωμένης Διοίκησης
ΗΛΙΑΣ ΛΙΑΚΟΠΟΥΛΟΣ


ΣΧΕΔΙΑΓΡΑΜΜΑ

της έκτασης, που τροποποιείται η 3662/11.12.07 απόφαση κήρυξης ως αναδασωτέας στη θέση «Αγ. Σωτήρ», περιφέρειας Δήμου Μάνδρας, (αίρεται η αναδάσωση στο διαγραμμισμένο τμήμα, εμβαδού 0,05625 στρ. – παραμένει σε ισχύ η αναδάσωση για την υπόλοιπη έκταση, εμβαδού 0,72375 στρ.)

Απόσπασμα του χάρτη Γ.Υ.Σ., κλ. 1:50000, προσανατολισμού όπου σημειώνεται η θέση της έκτασης που τροποποιείται η αναδασωτέα

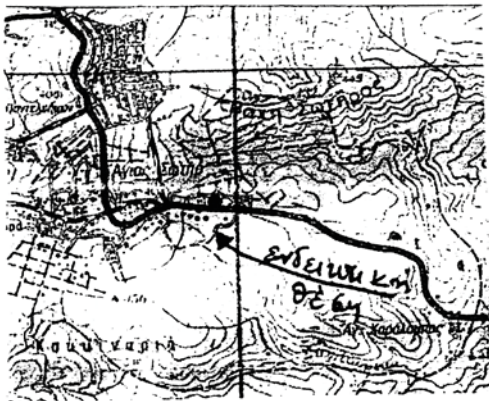


Απόσπασμα του 6432/7 χάρτη ΓΥΣ κλ. 1:5000, στο οποίο σημειώνεται η θέση της έκτασης που τροποποιείται η αναδασωτέα (αίρεται η αναδάσωση στο διαγραμμισμένο τμήμα)

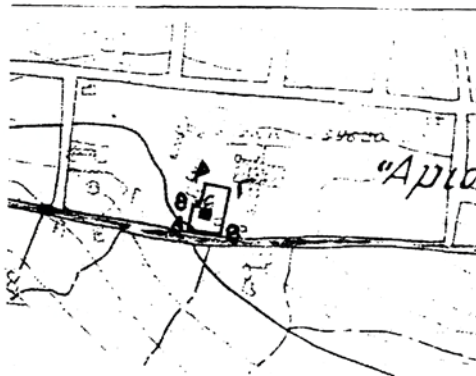

Τοπογραφικό διάγραμμα, κλ. 1:500, της έκτασης που τροποποιείται η αναδασωτέα (αίρεται η αναδάσωση στο διαγραμμισμένο τμήμα)

ΕΘΝΙΚΟ ΤΥΠΟΓΡΑΦΕΙΟ
Για τεχνικούς λόγους στο σχεδιάγραμμα, έγινε σμίκρυνση, κατά ποσοστό 85%

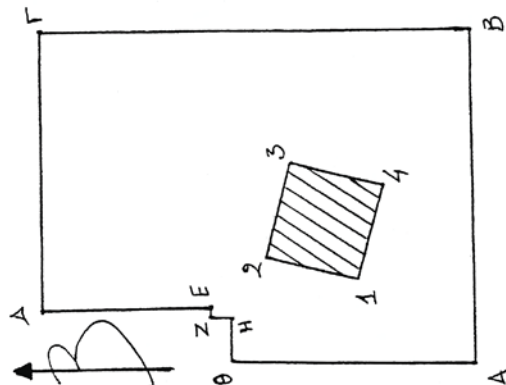

Αιγάλεω 13 / 05 / 09

Η Συντάκτρια

Αλίκη Ρουμελιώτου
Δασολόγος

Ανήκει στην 142/31.1.2011

Απόφαση του Γ. Γ. Αποκ. Διοικ. Αττικής

Αιγάλεω 19/5/09
Ο Δασάρχης α.α.

Ελένη Γεωργάρα
Δασολόγος



ΘΕΩΡΕΙΤΑΙ
Αιγάλεω 21/1/2011
Ο Γενικός Δασάρχης α.α.

Απόστολος Ανδρού
Δασολόγος

Ο Γενικός Γραμματέας
Αποκεντρ. Διοικ. Αττικής

ΗΛΙΑΣ ΛΙΑΚΟΠΟΥΛΟΣ

Αριθμ. 1019

Καθορισμός ορίων αιγιαλού, παραλίας
στη θέση «Στενό», Νήσου Τήνου.Ο ΓΕΝΙΚΟΣ ΓΡΑΜΜΑΤΕΑΣ
ΑΠΟΚΕΝΤΡΩΜΕΝΗΣ ΔΙΟΙΚΗΣΗΣ ΑΙΓΑΙΟΥ

Έχοντας υπόψη:

1. Τις διατάξεις του άρθρου 3, 4, 5 και 6 Ν. 2971/2001 (ΦΕΚ 285/τ.Α/19-12-2001) «περί αιγιαλού και παραλίας».

2. Τις διατάξεις του άρθρου 1 του Ν.Δ. 439/1970 «περί συμπληρώσεως των διατάξεων περί αιγιαλού».

3. Τις διατάξεις του άρθρου 5 του Ν. 3200/1955 «περί διοικητικής αποκέντρωσης», όπως αυτές τροποποιήθηκαν και ισχύουν σήμερα με τα Ν.Δ. 532/1970, Β.Δ. 704/1970, Β.Δ. 705/1970, Β.Δ. 192/1972, Π.Δ. 71/1984, Π.Δ. 347/1986, Ν. 2026/1992 και Π.Δ. 97/1993.

4. Τις διατάξεις του άρθρου 19 παράγρ. 5 Ν. 2344/1995, του άρθρου 52 παρ. 6 Ν. 2218/1994, του άρθρου 4 παρ. 7 του Ν. 2240/1994, δυνάμει των οποίων αρμοδιότητες του Υπουργείου Οικονομικών που είχαν μεταβιβασθεί στους Νομάρχες, ανήκουν στον Περιφερειακό Δ/ντή, σε συνδυασμό με αυτές του άρθρου 14 παρ. 2 του Ν. 2399/1996 με τις οποίες προβλέπεται η κατάργηση των θέσεων των Περιφερειακών Δ/ντών, οι αρμοδιότητες πλέον του οποίου περιήλθαν στο Γενικό Γραμματέα της Περιφέρειας και ασκούνται από τον αναπληρωτή Περιφερειακό Δ/ντή.

5. Τις διατάξεις του τετάρτου εδαφίου της παρ. 2 του άρθρου 1 και της παρ. 6 του ιδίου άρθρου του Ν. 2503/1997 «Διοίκηση, οργάνωση, στελέχωση της Περιφέρειας, ρύθμιση θεμάτων για την Τοπική Αυτοδιοίκηση και άλλες διατάξεις» (ΦΕΚ 107/Α), σύμφωνα με τις οποίες οι Περιφερειακές Υπηρεσίες του Υπουργείου Οικονομικών, που συγκροτούσαν την Περιφερειακή Διοίκηση του Νομού ή της Νομαρχίας, δεν υπήχθησαν στην ενιαία οργανική μονάδα της Περιφέρειας, ούτε καταργήθηκαν αλλά αποτελούν από 1-9-1997, Υπηρεσίες του Υπουργείου Οικονομικών.

6. Το υπ' αριθμ. 28979/31-7-1997 έγγραφο της Δ/νσης Διοίκησης του Υπουργείου Εσωτερικών, Δημ. Διοίκησης και Αποκέντρωσης, σύμφωνα με το οποίο οι αρμοδιότητες του Γενικού Γραμματέα της Περιφέρειας σε θέματα Υπηρεσιών του Υπουργείου Οικονομικών, μεταφέρονται από 1-9-1997 στον Υπουργό Οικονομικών.

7. Τον Ν. 3220/2004, «Μέτρα αναπτυξιακής και κοινωνικής πολιτικής-αντικειμενοποίηση του φορολογικού ελέγχου κ.α. διατάξεις» (ΦΕΚ 15/Α/28-1-2004).

8. Τη με αριθμό 1030067/296/Α006/7-4-2004, εγκύκλιο, της Δ/νσης Οργάνωσης του Υπουργείου Οικονομίας και Οικονομικών.

9. Την υπ' αριθμ. 1066/Δ10 ε 89/13-1-2009 (ΦΕΚ 40/Β/16-1-2009) κοινή απόφαση του Πρωθυπουργού και του Υπουργού Οικονομίας και Οικονομικών, οι οποίες αφορούν αρμοδιότητες, που μεταβιβάζονται κατά των ανωτέρω, στους Υφυπουργούς Οικονομίας και Οικονομικών.

10. Τις διατάξεις των άρθρων 6, 280 και 283 του Ν. 3852/2010 (ΦΕΚ 87/Α/7-6-2010).

11. Την από 9-11-2009 έκθεση της επιτροπής καθορισμού των ορίων αιγιαλού, παραλίας, στην περιοχή «Στενό», Νήσου Τήνου και το με αριθμό σχεδίου DRWTHMEK 1678 Α τοπογραφικό, υψομετρικό και κτηματολογικό διάγραμμα, εξαρτημένο από το κρατικό δίκτυο, (ΕΓΣΑ 87), κλίμακας 1:500, το οποίο συντάχθηκε στις 4-3-2009

(2)

από την Λιάρου Πελαγία, Τοπογράφο Μηχανικό, σε μία πινακίδα, ελέγχθηκε για την ακρίβεια της αποτύπωσης στις 9-11-2009, από τον Θεόδωρο Κιουπιδή, Τεχνολόγο Τοπογράφο Μηχανικό της Κτηματικής Υπηρεσίας Ν. Κυκλάδων και θεωρήθηκε την ίδια ημερομηνία, από την Γεωργία Γιαντσελίδου, Προϊσταμένη της Κτηματικής Υπηρεσίας Ν. Κυκλάδων.

12. Το με αριθμό 544.5/867/10/8-12-2010 έγγραφο του Γενικού Επιτελείου Ναυτικού, αποφασίζουμε:

Επικυρώνουμε την από 9-11-2009 έκθεση της κατά το άρθρο 3 του Ν. 2971/2001 αρμόδιας επιτροπής για τον καθορισμό των ορίων αιγιαλού και παραλίας, στη θέση «Στενό», Νήσου Τήνου, καθώς επίσης και το με αριθμό σχεδίου DRWTHMEK 1678 Α τοπογραφικό, υψομετρικό και κτηματολογικό διάγραμμα, εξαρτημένο από το κρατικό δίκτυο (ΕΓΣΑ 87) κλίμακας 1:500, το οποίο συντάχθηκε στις 4-3-2009 από την Τοπογράφο Μηχανικό Λιάρου Πελαγία, σε μία πινακίδα, ελέγχθηκε ως προς την ακρίβεια της αποτύπωσης στις 9-11-2009, από τον Θεόδωρο Κιουπιδή, Τεχνολόγο, Τοπογράφο Μηχανικό της Κτηματικής Υπηρεσίας Ν. Κυκλάδων και θεωρήθηκε την ίδια ημερομηνία από την Γεωργία Γιαντσελίδου, Προϊσταμένη της Κτηματικής Υπηρεσίας Ν. Κυκλάδων.

Στο τοπογραφικό αυτό διάγραμμα καθορίζουμε:

α) Την οριογραμμή του αιγιαλού με κόκκινη συνεχή πολυγωνική γραμμή και στοιχεία 1, 2, 3,18, 19, 20.

β) Την οριογραμμή της παραλίας με κίτρινη συνεχή πολυγωνική γραμμή και με στοιχεία 1', 2', 3',18', 19', 20'.

Αποφαινόμαστε, ότι δεν υφίσταται παλαιός αιγιαλός.

Η ζώνη παραλίας έχει πλάτος 10μ. διότι διαφορετικά δεν εξυπηρετούνται οι σκοποί του άρθρου 1 παρ. 2 του Ν. 2971/2001.

Δεν υπάρχουν κτίσματα στην ζώνη παραλίας.

Η απόφαση αυτή με την έκθεση της επιτροπής και το τοπογραφικό διάγραμμα να δημοσιευθούν στην Εφημερίδα της Κυβερνήσεως.

Ερμούπολη, 28 Ιανουαρίου 2011

Ο Γενικός Γραμματέας Αποκεντρωμένης Διοίκησης
ΦΩΤΗΣ ΧΑΤΖΗΜΙΧΑΛΗΣΕΚΘΕΣΗ ΕΠΙΤΡΟΠΗΣ ΚΑΘΟΡΙΣΜΟΥ
ΤΩΝ ΟΡΙΩΝ ΤΟΥ ΑΙΓΙΑΛΟΥ

(Άρθρο 3 Ν. 2971/19-12-2001)

Για τον καθορισμό των ορίων του αιγιαλού που γίνεται για πρώτη φορά στη θέση «Στενό», Νήσου Τήνου
Στη Τήνο, σήμερα 9-11-2009, οι υπογεγραμμένοι:

1. ΓΕΩΡΓΙΑ ΓΙΑΝΤΣΕΛΙΔΟΥ, Προϊσταμένη της Κτηματικής Υπηρεσίας του Νομού Κυκλάδων, ως πρόεδρος,

2. ΘΕΟΔΩΡΟΣ ΚΙΟΥΠΙΔΗΣ, Τεχνολόγος Τοπογράφος Μηχανικός ως μέλος,

3. ΣΤΕΦΑΝΗΣ ΙΩΑΝΝΗΣ, Λιμενάρχης Τήνου, ως μέλος, Γραμματέας της επιτροπής είναι η Ψιλλοπούλου Αγγελική, υπάλληλος της Κτηματικής Υπηρεσίας Ν. Κυκλάδων.

Τα μέλη της Επιτροπής:

4. ΔΗΜΗΤΡΙΟΣ ΜΠΟΥΝΤΟΥΡΗΣ, Διευθυντής της Διεύθυνσης Πολεοδομίας Νομαρχιακής Αυτοδιοίκησης Ν. Κυκλάδων και

5. ΠΟΛΥΚΑΡΠΟΣ ΠΟΛΥΧΡΟΝΑΚΗΣ, Διευθυντής Χωροταξίας και Περιβάλλοντος της Γενικής Γραμματείας

Περιφέρειας Ν. Κυκλάδων αν και προσκλήθηκαν με την με αριθ. οικ. 2694/6-11-2009 πρόσκληση της προέδρου, δεν παρευρέθησαν, αποτελούντες την επιτροπή καθορισμού των ορίων του αιγιαλού δυνάμει του άρθρου 3 του Ν. 2971/19-12-2001, σε συνδυασμό με την με αριθ. οικ. 345/345/12-1-2009 απόφαση του Γενικού Γραμματέα Περιφέρειας Ν. Αιγαίου, μεταβήκαμε επί τόπου στην προαναφερθείσα περιοχή και λαβόντες υπόψη:

1. Την με αριθ. πρωτ. 21981/5-6-2009 αίτηση καθορισμού της Δημόσιας Επιχείρησης Ηλεκτρισμού των ορίων του αιγιαλού στην εν λόγω θέση.

2. Το με αριθ. σχεδίου DRWTHMEK 1678 Α τοπογραφικό, υψομετρικό και κτηματολογικό διάγραμμα, εξαρτημένο από το κρατικό δίκτυο (ΕΓΣΑ 87) το οποίο συντάχθηκε στις 4-3-2009, από την Λιάρου Πελαγία, τοπογράφο μηχανικό σε μία πινακίδα, σε κλίμακα 1:500, ελέγχθηκε επιτόπου για την ακρίβεια της αποτύπωσης την 9-11-2009 από τον Θεόδωρο Κιουπιδή, Τεχνολόγο Τοπογράφο Μηχανικό της Κτηματικής Υπηρεσίας Ν. Κυκλάδων και θεωρήθηκε την ίδια ημερομηνία από την Γεωργία Γιαντσελίδου, Προϊσταμένη της Κτηματικής Υπηρεσίας Ν. Κυκλάδων.

3. Τις διατάξεις του Ν. 2971/2001 «Αιγιαλός, παραλία και άλλες διατάξεις» όπως αυτός ισχύει, και τον Ν. 1337/83 καθώς και την προς αυτόν σχετική Δικαστηριακή και Διοικητική Νομολογία.

4. Την από την επιτόπια μετάβαση σχηματισθείσα αντίληψη περί του πλάτους της βρεχόμενης ζώνης της ξηράς καθώς και τα στοιχεία που προβλέπονται από το άρθρο 9 του Ν. 2971/2001 και ειδικότερα:

1) Πρόκειται για ακτή με βραχώδη πρανή που το ύψος στέψης τους κυμαίνεται γύρω στα 10 μ., με την παρεμβολή μικρού ορμίσκου (με αμμώδη ακτή στο μυχό του), που αποτελεί εκβολή μεγάλου ρέματος.

2) Της ακτής συνεχόνται εκτάσεις λοφώδεις - βουνώδεις εκτός σχεδίου, αδόμητες με τυπική κυκλαδίτικη βλάστηση (σχοίνα κ.λ.π).

3) Η περιοχή επηρεάζεται από ανέμους βορείων διευθύνσεων αλλά δεν έχει ανάπτυγμα πελάγους καθώς βρίσκεται στο βόρειο άκρο της Τήνου, σε απόσταση μερικών εκατοντάδων μέτρων από την Άνδρο.

4) Ο πυθμένας είναι ανώμαλος και βραχώδης.

6) Δεν υφίσταται κτηματολόγιο.

8) Δεν υπάρχουν παράκτιοι φυσικοί πόροι.

9) Δεν υπάρχουν ευπαθή οικοσυστήματα και προστατευόμενες περιοχές.

10) Υπάρχει το ΦΕΚ 160/Δ2003 που αφορά τις χωροταξικές κατευθύνσεις και χρήσεις γης.

10) Δεν υπάρχουν γνωστά καταγεγραμμένα δημόσια κτήματα, στην περιοχή, αποφασίζουμε:

1. Καθορίζουμε επί του ανωτέρω τοπογραφικού διαγράμματος:

α) Την οριογραμμή του αιγιαλού με κόκκινη συνεχή πολυγωνική γραμμή και στοιχεία 1,2, 3, 18, 19, 20.

β) Την οριογραμμή της παραλίας με κίτρινη συνεχή πολυγωνική γραμμή και στοιχεία 1', 2', 3'.....18', 19', 20'.

Αποφαινόμαστε, ότι δεν υφίσταται παλαιός αιγιαλός.

2. Η ζώνη παραλίας έχει πλάτος 10 μ. διότι διαφορετικά δεν εξυπηρετούνται οι σκοποί του άρθρου 1 παρ. 2 του Ν. 2971/2001.

3. Δεν υπάρχουν κτίσματα στη ζώνη παραλίας.


Η Επιτροπή


Η Πρόεδρος

ΓΕΩΡΓΙΑ ΓΙΑΝΤΣΕΛΙΔΟΥ

Τα Μέλη

ΘΕΟΔΩΡΟΣ ΚΙΟΥΠΙΔΗΣ
ΣΤΕΦΑΝΗΣ ΙΩΑΝΝΗΣ

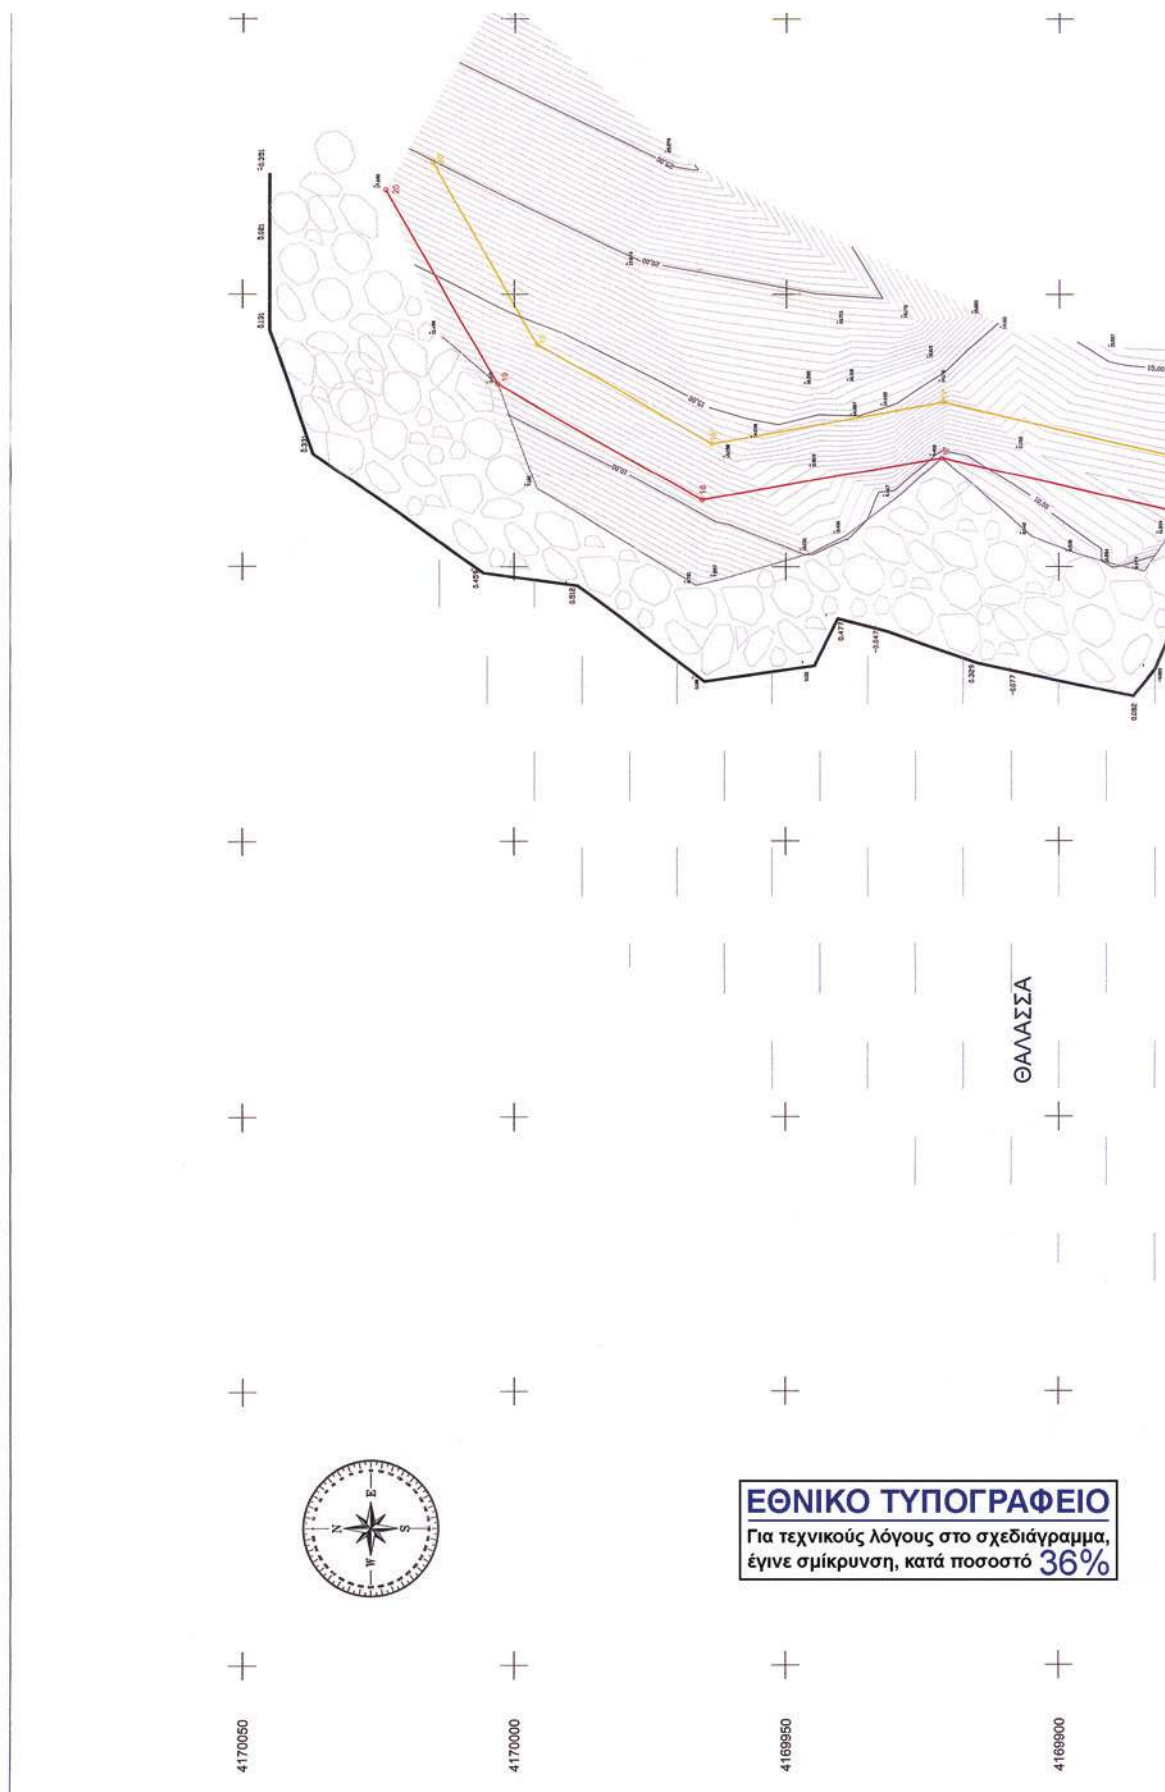

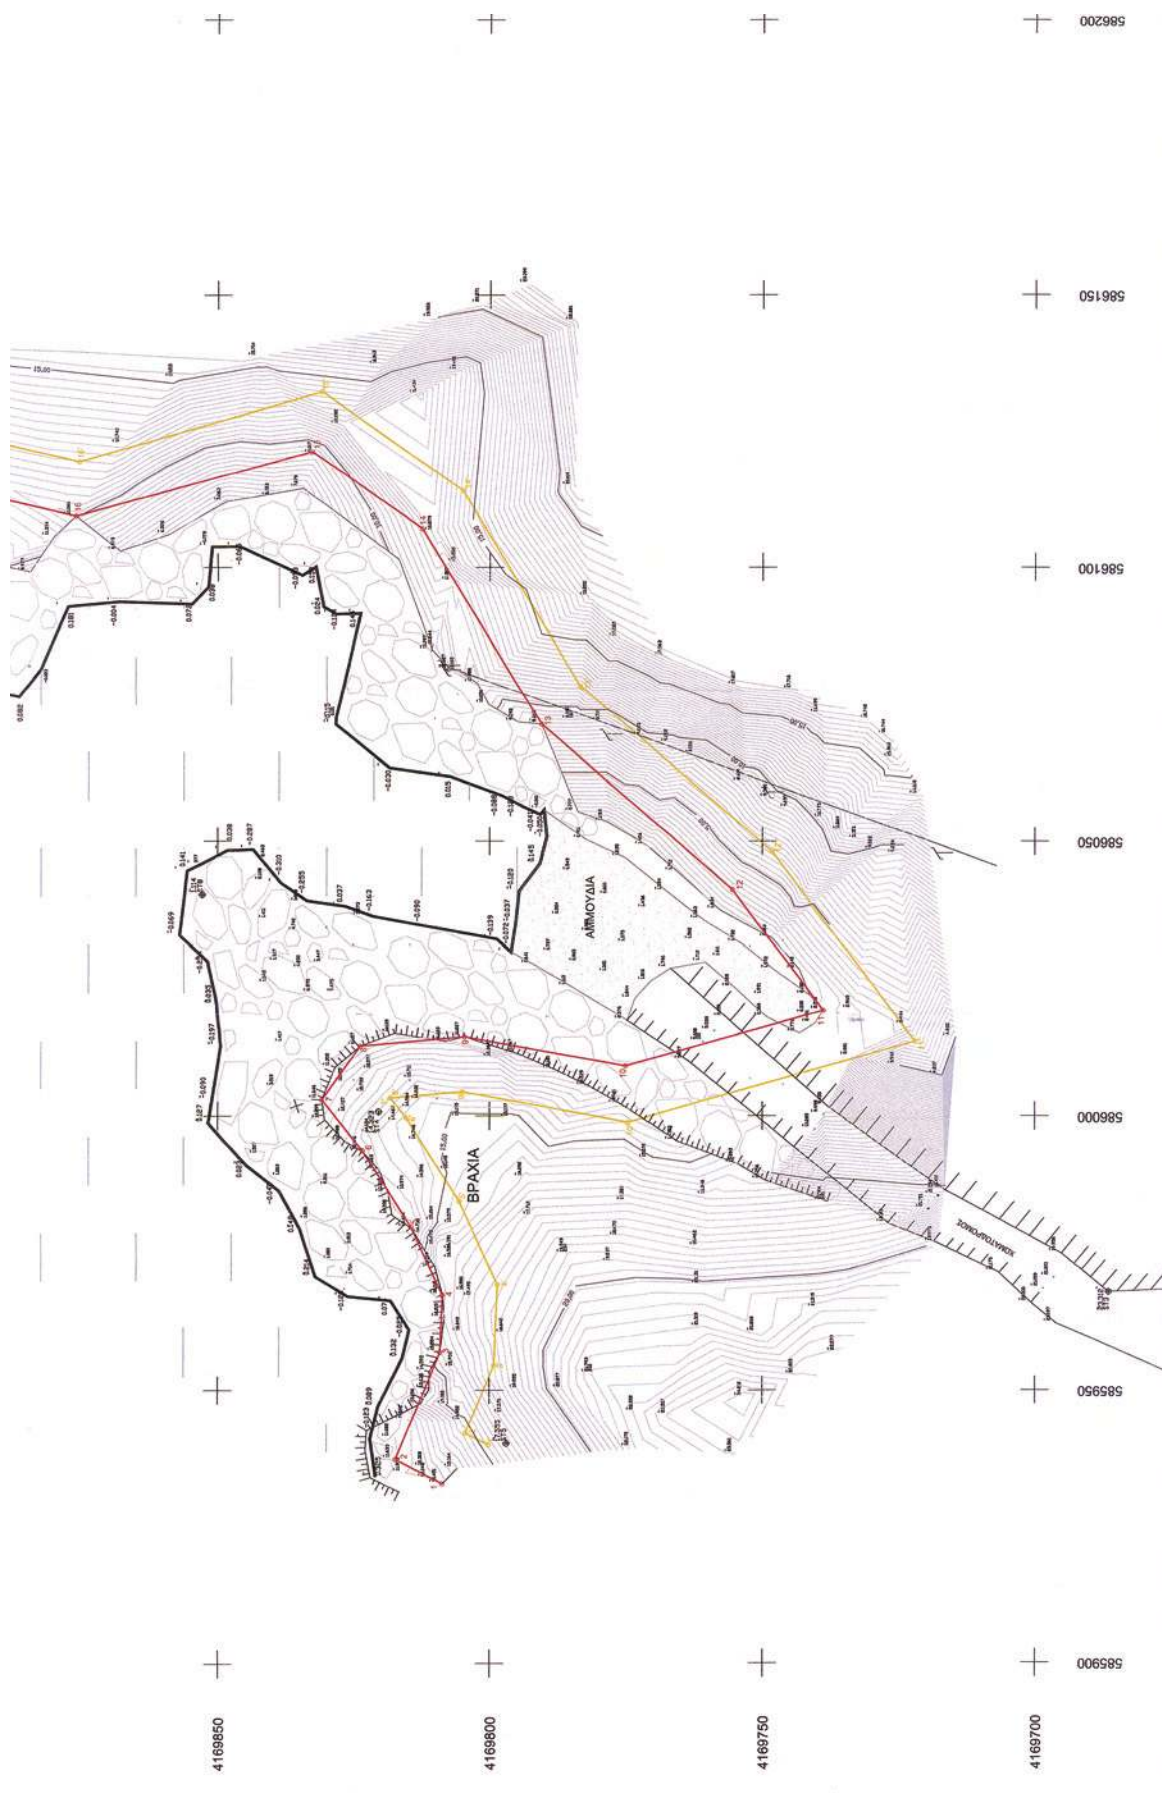



ΑΠΟΣΠΑΣΜΑ ΧΑΡΤΗ ΓΥΣ 1:50000

Η απόπτωση έγινε με Γεωδατικό Σταθμό GPT-8203A TOPCON και συντεταγμένες (X, Y, Z), εξαρτημένες από το κρατικό τριγωνομετρικό δίκτυο, στο σύστημα προβολής ΕΓΣΑ '87. Τα τριγωνομετρικά σημεία που χρησιμοποιήθηκαν είναι:

300006 ΚΟΡΑΚΟΥ ΦΩΛΙΑ Χ=587410.056 - Ψ=4167473.098 - Z=300.63 υψος βαθρου : 1.18
359027 ΠΕΤΑΛΑ Χ=589127.896 - Ψ=4166279.861 - Z=408.454 υψος βαθρου : 0.90

ΠΙΝΑΚΑΣ ΣΥΝΟΛΙΚΩΝ ΣΤΑΘΕΩΝ					
	α	α	X	Y	Z
IT13	58596	7920	4169686	429	23312
IT14	586000	721	4169820	390	14323
IT15	585940	163	4169796	911	17555
IT16	586040	392	4169852	932	1114

Μέτρο γραμμικής παραμόρφωσης (K) 0.9996
 Σειρά δοκιμής: ΑΝΔΡΕΟΥ-ΤΗΝΟΣ (φ=37.45 - λ=1.15)
 Ε.Γ.Σ.Α. 87 (Ελληνικό Γεωδαιτικό Σύστημα Αναφοράς)
 Ελαστικότητα GRS 80 α=6378137 φ=1/298.2572236
 Έκκλιση Μερκατορινής Προβολής
 Κεντρικός Μετασχηματισμός N = 24
 Στον Κεντρικό Μετασχηματισμό Αναφοράς το Χ' = 500.000
 Γενωμετρικός Πλάτος Αναφοράς 00 00 00"

1	59532.95	416986.65		
2	58597.24	416987.22		
3	58595.76	416980.07		
4	58567.23	416986.42		
5	58599.762	416981.32		
6	58597.62	416982.33		
7	58602.86	416983.88		
8	58602.74	416983.73		
9	58604.44	416980.45		
10	58600.91	416977.09		
11	58609.27	4169738.84		
12	58604.18	416979.51		
13	58607.37	416979.30		
14	58616.94	416981.22		
15	58612.13	416982.72		
16	58619.86	416987.63		
17	58619.86	416982.40		
18	58612.04	416995.33		
19	58613.39	417002.09		
20	58616.94	417005.65		

ΣΥΝΤΑΓΜΕΝΕΣ ΚΟΡΥΦΕΣ ΓΡΑΜΜΗΣ ΠΑΡΑΛΛΕΛΗΣ αφ' ομογενούς συνιστάται (Ε.Γ.Σ.Α. 87)	

ΥΠΟΜΝΗΜΑ ΕΠΙΤΡΟΠΗΣ

1.1. Το παρόν τοπογραφικό διάγραμμα συνοδεύει την από 09/11/09 έκθεση της επιτροπής καθαρισμού των ορίων αγιαλού

2. Κοκκίνη γραμμή
Κίτρινη γραμμή

3. Η οριζογραμμή της παραλίας χαράσσεται σε σταθερή απόσταση 10.00μ από την οριζογραμμή του αιγιαλού.

ΤΗΝΟΣ 09/11/2009
Η ΕΠΙΤΡΟΠΗ

Η ΠΡΟΕΔΡΟΣ

TAMEAH


ΤΕΩΡΓΙΑ ΓΙΑΝΤΣΙΔΙΟΥ
ΠΡΟΪΣΤΑΜΕΝΗ

Δ) ΣΤΑΦΑΝΗΣ ΙΩΑΝΝΗΣ
ΛΑΧΗΣ ΤΗΝΟΥ

ANUBES P. TI: PAFO
24-1-2011

ΛΙΑΡΟΥ Ι. ΠΕΛΑΓΟΣ
ΜΕΛΟΣ Τ.Ε.Ε. - ΑΡ. ΜΗΤΡΩΟΥ: 14630
Π. ΚΟΛΛΙΑΣ - ΒΑΛΕΪΝΑ - Τ.Κ. 19220
ΤΗΛ.: 210.59.3037 - ΚΙΝ.: 697.4222821

A. KOZULAK, EASTINA, T.K. 19280
THA.: 210.55.3037 • KIN.: 6974222821

1η	ΚΑΘΟΡΙΣΜΟΣ ΑΥΤΙΑΝΟΥ - ΠΑΡΑΛΙΑΣ ΕΥΡΩΣΣΙΑ ΜΕ ΤΗΝ ΟΡΑΝΟΠΟΙΗΣΗ ΤΗΣ Κ.Υ. ΚΥΘΕΛΛΩΝ				19/03/2011
2η	ΑΝΑΘΕΩΡΗΣΗ	ΣΧΕΔ.	ΜΕΛ.	ΕΛΕΓΧ.	ΗΜΕΙΣ

ΔΙΑΣΥΝΔΕΣΗ ΚΥΚΛΑΔΩΝ ΜΕ ΕΛΛΗΝΙΚΟ ΔΙΑΣΥΝΔΕΔΕΜΕΝΟ

ΤΟΠΟΓΡΑΦΙΚΟ ΔΙΑΓΡΑΜΜΑ
ΚΑΘΟΡΙΣΜΟΥ ΟΡΙΩΝ ΑΓΓΙΛΟΥ-ΠΑΡΑΛΙΑΣ

ΘΕΣΗ ΕΡΓΟΥ : " ΣΤΕΝΟ "

ΔΗΜΟΣ ΘΗΝΩΝ - Ν. ΤΗΝΟΣ

ΑΠΟΤΥΠΩΣΗ 0-100 PPM	ΜΕΛΕΤΗ STUDY	ΕΛΕΓΧΟΣ CHECKED	ΕΓΚΡΙΣΗ APPROVED	ΗΜΕΡΟΜΗΝΙΑ DATE
------------------------	-----------------	--------------------	---------------------	--------------------

SURVEY	STUDY	CHECKED	APPROVED	DATE
				04/02/2000

Σ. ΚΟΥΚΕΝΤΑΚΟΣ	Δ. ΔΙΑΠΟΥ	ΑΘ. ΜΕΛΙΣΣΑΡΗΣ	04/03/2009
----------------	-----------	----------------	------------

ΔΕΗ ΔΙΕΥΘΥΝΣΗ ΝΕΩΝ ΕΡΓΩΝ ΜΕΤΑΦΟΡΑΣ κλίμακα-scale 1 / 500

ΤΟΜΕΑΣ ΗΛΕΚΤΡΟΛΟΓΙΚΩΝ ΜΕΛΕΤΩΝ
ΣΧΕΔΙΟ/DRW

ΕΞΟΠΛΙΣΜΟΥ & ΚΑΛΩΔΙΑΚΩΝ Γ.Μ. ΤΗΜΕΚ 1678 Α

