



ΕΦΗΜΕΡΙΣ ΤΗΣ ΚΥΒΕΡΝΗΣΕΩΣ

ΤΗΣ ΕΛΛΗΝΙΚΗΣ ΔΗΜΟΚΡΑΤΙΑΣ

ΤΕΥΧΟΣ ΤΕΤΑΡΤΟ

Αρ. Φύλλου 14

16 Μαρτίου 2011

ΑΠΟΦΑΣΕΙΣ

Αριθμ. 8106/558

Επικύρωση καθορισμού οριογραμμών τμήματος του υδατορέματος «Βαθύλακκος», στη θέση 1^ο χλμ. Γρεβενών - Καληράχης του Δήμου Γρεβενών του Νομού Γρεβενών.

Η ΓΕΝΙΚΗ ΓΡΑΜΜΑΤΕΑΣ ΑΠΟΚΕΝΤΡΩΜΕΝΗΣ
ΔΙΟΙΚΗΣΗΣ ΗΠΕΙΡΟΥ-ΔΥΤΙΚΗΣ ΜΑΚΕΔΟΝΙΑΣ

Έχοντας υπόψη:

1. Τις διατάξεις του άρθρου 5 του Ν. 3010/2002 (ΦΕΚ 91/τ.Α') με το οποίο ρυθμίζονται θέματα καθορισμού οριογραμμών ρεμάτων και την παρ. 3β, με την οποία ορίζεται ότι η επικύρωση του καθορισμού των οριογραμμών γίνεται με απόφαση του Γενικού Γραμματέα της οικείας Περιφέρειας.

2. Την υπ' αριθμ. 3046/304/89 (ΦΕΚ 59/τ.Δ'/3.2.1989) απόφαση του αναπληρωτή Υπουργού Π.Ε.Χ.Ω.Δ.Ε. «Κτιριοδομικός Κανονισμός» και ειδικότερα το άρθρο 6 δόμηση κοντά σε ρέματα, όπως ισχύει σήμερα.

3. Την υπ' αριθμ. 313/2009 απόφαση του Δημοτικού Συμβουλίου του Δήμου Γρεβενών με την οποία γνωμοδοτεί θετικά ως προς την οριοθέτηση του υδατορέματος «Βαθύλακκος» στο τμήμα που εφάπτεται στο υπ' αριθμ. 550 αγροτεμάχιο της διανομής του Υπουργείου Γεωργίας, ιδιοκτησίας της «ΚΟΥΡΕΛΛΑΣ Α.Ε.», το οποίο βρίσκεται εκτός των ορίων της επέκτασης του σχεδίου πόλεως, εντός των διοικητικών ορίων του Δήμου Γρεβενών, του Νομού Γρεβενών.

4. Το απόσπασμα κτηματολογικού διαγράμματος στο οποίο αποτυπώνεται το αγροτεμάχιο, ιδιοκτησίας της «ΚΟΥΡΕΛΛΑΣ Α.Ε.» με κωδικό αριθμό Εθνικού Κτηματολογίου 080101506092/0/0.

5. Το υπ' αριθμ. Τ.Υ.2619/2.12.2010 έγγραφο της Διεύθυνσης Τεχνικών Υπηρεσιών Ν.Α. Γρεβενών, με το οποίο αποστάλθηκε ο φάκελος της τμηματικής οριοθέτησης στη ΔΔΕ/ΠΔΜ.

6. Το τοπογραφικό διάγραμμα, κλίμακας 1:500, του υδατορέματος «Βαθύλακκος», στη θέση 1^ο χλμ. Γρεβενών - Καληράχης του Δήμου Γρεβενών του Νομού Γρεβενών, στο συνολικό μήκος του τμήματος υδατορέματος (σημεία αριστερά ΑΟ1, ΑΟ2, ΑΟ3, ΑΟ20, ΑΟ21, ΑΟ22 και σημεία δεξιά ΔΟ1, ΔΟ2, ΔΟ3, ΔΟ25, ΔΟ26, ΔΟ27) και εκατέρωθεν της βαθιάς γραμμής του υδατορέματος (στο χώρο επέμβασης) εξαρτημένα, από κρατικό δίκτυο συντεταγμένων (γεωδαιτικό σύστημα Ε.Γ.Σ.Α. 87).

7. Το άρθρο 280, παρ. 20 του Ν. 3852/7.6.2010, Νέα Αρχιτεκτονική της Αυτοδιοίκησης και της Αποκεντρωμένης Διοίκησης - Πρόγραμμα Καλλικράτης, αποφασίζουμε:

Επικυρώνουμε τις καθορισθείσες οριογραμμές του υδατορέματος «Βαθύλακκος», στο τμήμα που εφάπτεται στο υπ' αριθμ. 550 αγροτεμάχιο της διανομής του Υπουργείου Γεωργίας, ιδιοκτησίας της «ΚΟΥΡΕΛΛΑΣ Α.Ε.», στη θέση 1^ο χλμ. Γρεβενών - Καληράχης του Δήμου Γρεβενών του Νομού Γρεβενών, στο συνολικό μήκος του τμήματος υδατορέματος (σημεία αριστερά ΑΟ1, ΑΟ2, ΑΟ3, ΑΟ20, ΑΟ21, ΑΟ22 και σημεία δεξιά ΔΟ1, ΔΟ2, ΔΟ3, ΔΟ25, ΔΟ26, ΔΟ27) και εκατέρωθεν της βαθιάς γραμμής του υδατορέματος (στο χώρο επέμβασης) εξαρτημένα, από κρατικό δίκτυο συντεταγμένων (γεωδαιτικό σύστημα Ε.Γ.Σ.Α. 87).

Το τοπογραφικό διάγραμμα, κλίμακας 1:500, συντάχθηκε από τον Άνθιμο Σπυρίδη, Δρ. Αγρονόμος Τοπογράφος Μηχανικός, ελέγχθηκε στις 23.12.2010 από τη Χρυσούλα Τσιάλτα, Πολιτικό Μηχανικό της ΔΔΕ/ΠΔΜ, θεωρήθηκε στις 23.12.2010 από τον Ελευθέριο Καραλευθέρη, Τοπογράφου Μηχανικό Διευθυντή της Διεύθυνσης Δημοσίων Έργων της Περιφέρειας Δυτικής Μακεδονίας και συνοδεύει την παρούσα απόφαση επικύρωσης.

Η ισχύς της παρούσης απόφασης αρχίζει από την δημοσίευσή της στην Εφημερίδα της Κυβερνήσεως.

Η απόφαση αυτή με το τοπογραφικό διάγραμμα να δημοσιευθούν στην Εφημερίδα της Κυβερνήσεως.

Κοζάνη, 1 Μαρτίου 2011


Η Γενική Γραμματέας της Αποκεντρωμένης Διοίκησης
ΔΗΜΗΤΡΑ ΓΕΩΡΓΑΚΟΠΟΥΛΟΥ-ΜΠΑΣΤΑ

ΕΘΝΙΚΟ ΤΥΠΟΓΡΑΦΕΙΟ
Για τεχνικούς λόγους στο σχεδιάγραμμα,
έγινε σμίκρυνση, κατά ποσοστό 44%


ΚΟΥΡΕΛΛΑΣ Α.Ε.			
ΟΡΙΟΘΕΤΗΣΗ ΡΕΜΑΤΟΣ ΣΤΗΝ ΠΕΡΙΟΧΗ ΤΗΣ ΜΟΝΑΔΑΣ ΠΑΡΑΓΩΓΗΣ ΖΩΟΤΡΟΦΩΝ - ΒΙΟΛΟΓΙΚΩΝ ΜΙΓΜΑΤΩΝ ΤΗΣ ΕΤΑΙΡΙΑΣ ΚΟΥΡΕΛΛΑΣ Α.Ε. ΣΤΑ ΓΡΕΒΕΝΑ			
ΥΔΡΑΥΛΙΚΗ ΜΕΛΕΤΗ			
ΘΕΜΑ : ΟΡΙΟΘΕΤΗΣΗ ΡΕΜΑΤΟΣ		ΚΛΙΜΑΚΑ	1:500
		ΑΡ. ΣΧΕΔΙΟΥ	2
ΜΕΛΕΤΗΘΗΚΕ	ΕΛΕΓΧΘΗΚΕ	ΘΕΩΡΗΘΗΚΕ	
ΟΡΙΟΘΕΤΗΣΗ ΣΕΠΤΕΜΒΡΙΟΣ 2008			



Προτεινόμενες πολυγωνικές οριογραμμών ρέματος									
Κορυφή	Συντεταγμένες κορυφών οριζοντίως οριογραμμής ρέματος				Κορυφή	Συντεταγμένες κορυφών οριζοντίως οριογραμμής ρέματος			
	X	Y	Z	Υψόμετρο		X	Y	Z	Υψόμετρο



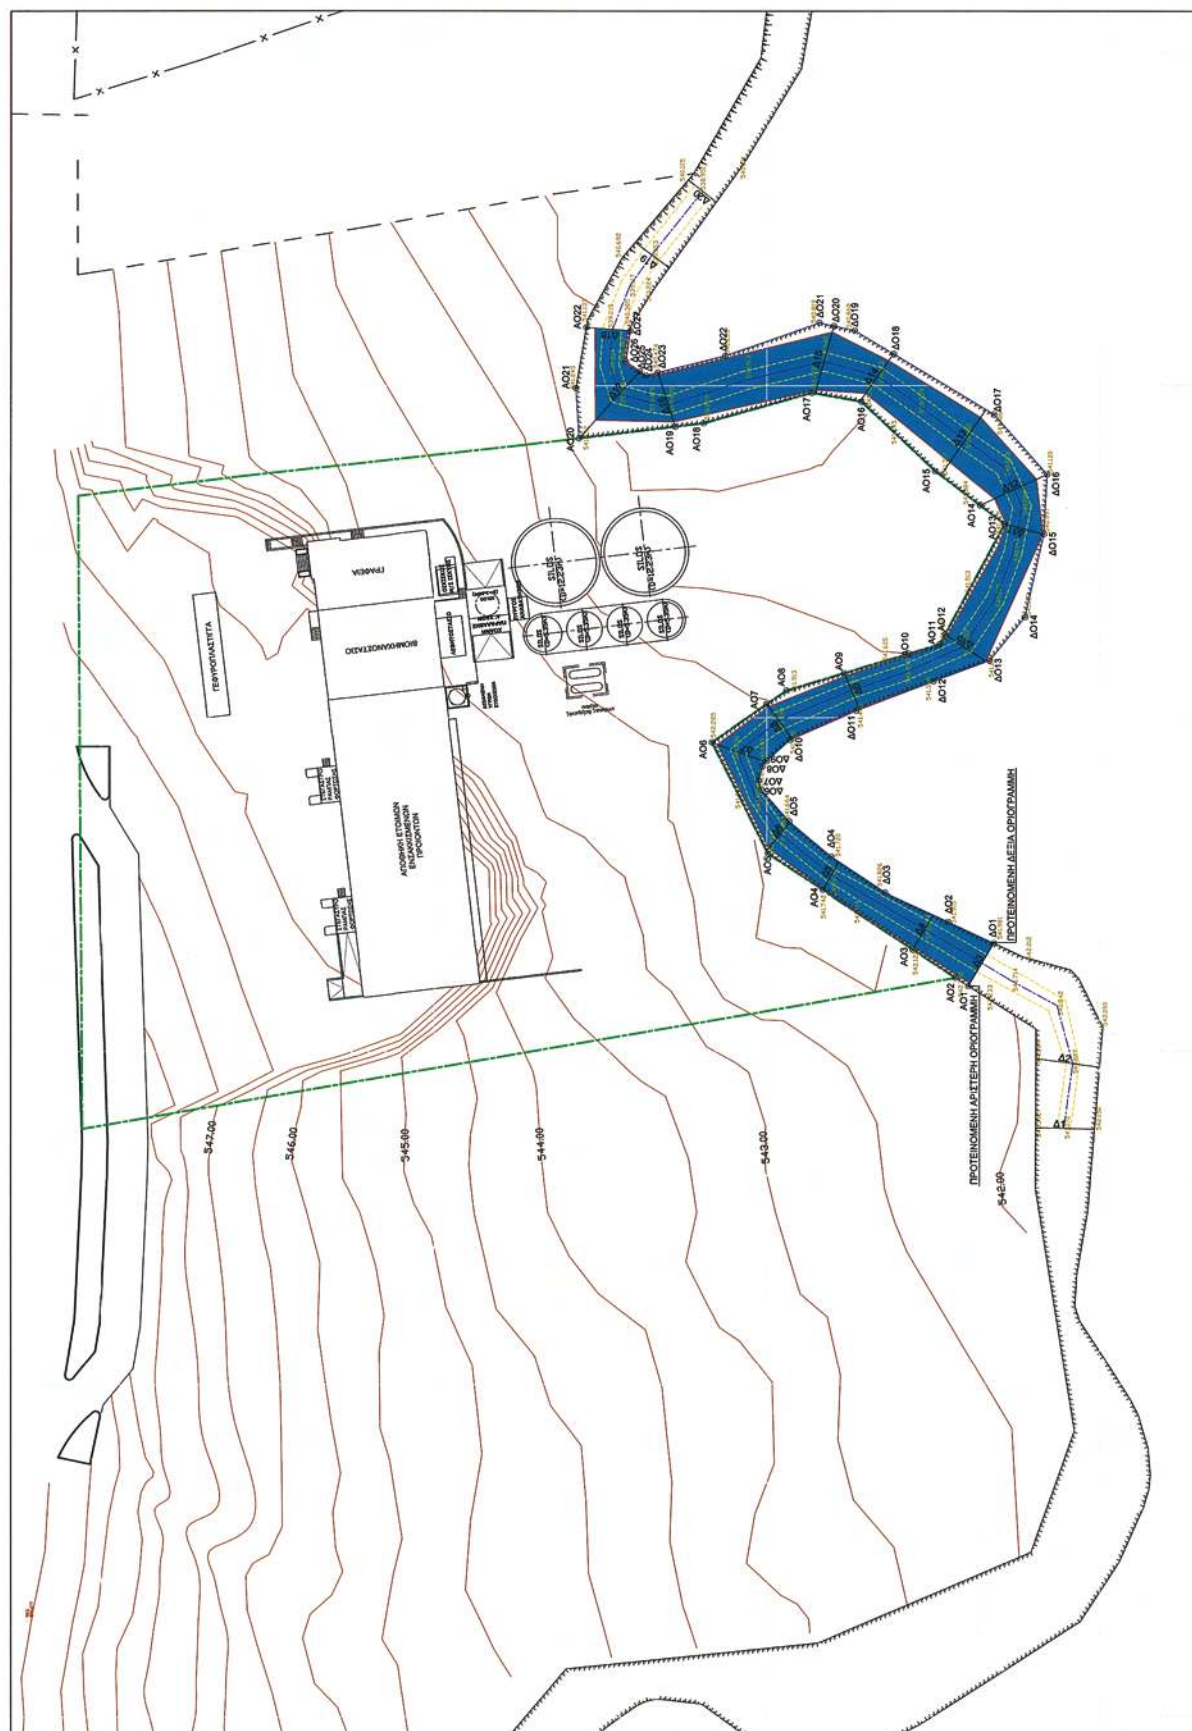

ΚΟΥΡΕΛΛΑΣ Α.Ε.			
ΟΡΙΟΘΕΤΗΣΗ ΡΕΜΑΤΟΣ ΣΤΗΝ ΠΕΡΙΟΧΗ ΤΗΣ ΜΟΝΑΔΑΣ ΠΑΡΑΓΩΓΗΣ ΖΩΟΤΡΟΦΩΝ - ΒΙΟΛΟΓΙΚΩΝ ΜΙΓΜΑΤΩΝ ΤΗΣ ΕΤΑΙΡΙΑΣ ΚΟΥΡΕΛΛΑΣ Α.Ε. ΣΤΑ ΓΡΕΒΕΝΑ			
ΥΔΡΑΥΛΙΚΗ ΜΕΛΕΤΗ			
Α.Μ. 619 - Τ.Κ. 540 22 Θεσσαλονίκη - Τηλ. 2310250601-2 - Fax. 2310230428 - E-mail. yvellos@otenet.gr - www.yvellos.gr			
ΘΕΜΑ : ΓΕΝΙΚΗ ΟΡΙΖΟΝΤΙΟΓΡΑΦΙΑ - ΥΔΡΟΛΟΓΙΚΗ ΛΕΚΑΝΗ		ΚΛΙΜΑΚΑ	Επί του σχεδίου
ΑΥΛΟΘΣΑ		ΑΡ. ΣΧΕΔΙΟΥ	1
ΜΕΛΕΤΗΘΗΚΕ	ΕΛΕΓΧΘΗΚΕ	ΘΕΩΡΗΘΗΚΕ	
ΘΕΣΣΑΛΟΝΙΚΗ ΣΕΠΤΕΜΒΡΙΟΣ 2008			

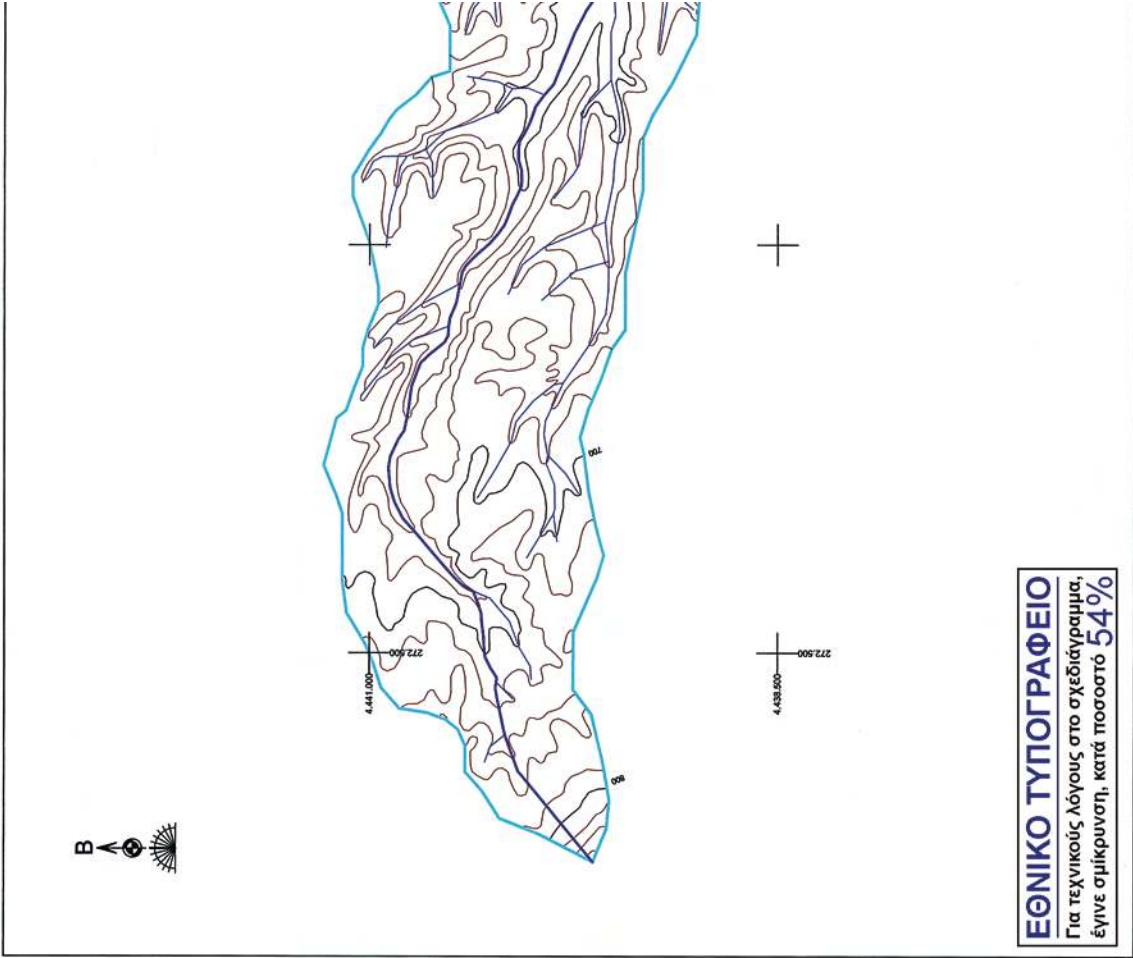

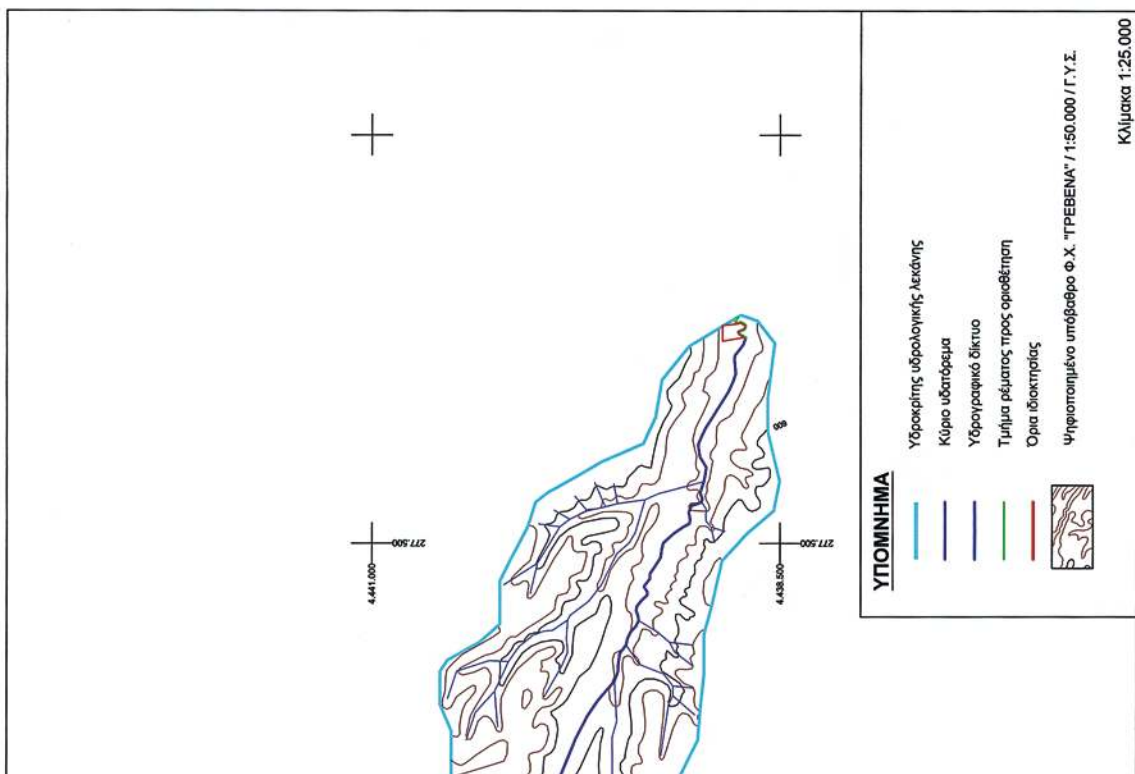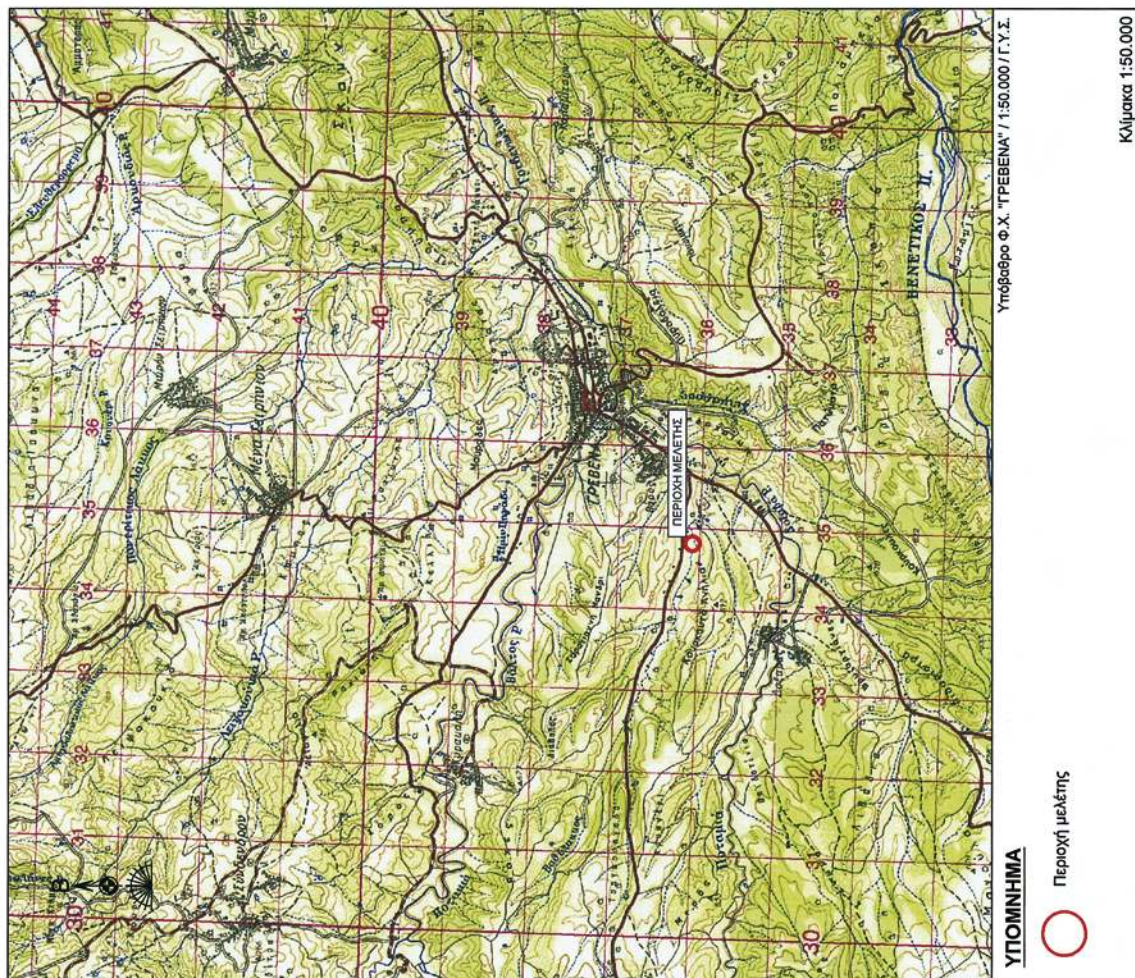

ΕΘΝΙΚΟ ΤΥΠΟΓΡΑΦΕΙΟ

ΕΦΗΜΕΡΙΣ ΤΗΣ ΚΥΒΕΡΝΗΣΕΩΣ

ΠΕΡΙΦΕΡΕΙΑΚΑ ΓΡΑΦΕΙΑ ΠΩΛΗΣΗΣ Φ.Ε.Κ.

ΘΕΣΣΑΛΟΝΙΚΗ - Βασ. Όλγας 227	23104 23956	ΚΟΜΟΤΗΝΗ - Δημοκρατίας 1	25310 22858
ΠΕΙΡΑΙΑΣ - Ευρυπίδου 63	210 4135228	ΛΑΡΙΣΑ - Διοικητήριο	2410 597449
ΠΑΤΡΑ - Κορίνθου 327	2610 638109	ΗΡΑΚΛΕΙΟ - Πεδιάδος 2	2810 300781
ΙΩΑΝΝΙΝΑ - Διοικητήριο	26510 87215	ΜΥΤΙΛΗΝΗ - Πλ. Κωνσταντινουπόλεως 1	22510 46654

ΤΙΜΗ ΠΩΛΗΣΗΣ ΦΥΛΛΩΝ ΤΗΣ ΕΦΗΜΕΡΙΔΟΣ ΤΗΣ ΚΥΒΕΡΝΗΣΕΩΣ

Σε έντυπη μορφή:

- Για τα Φ.Ε.Κ. από 1 έως 16 σελίδες σε 1 € προσαυξανόμενη κατά 0,20 € για κάθε επιπλέον οκτασέλιδο ή μέρος αυτού.
- Για τα φωτοαντίγραφα Φ.Ε.Κ. σε 0,15 € ανά σελίδα.

Σε μορφή DVD/CD:

Τεύχος	Ετήσια έκδοση	Τριμηνιαία έκδοση	Μηνιαία έκδοση	Τεύχος	Ετήσια έκδοση	Τριμηνιαία έκδοση	Μηνιαία έκδοση
Α'	150 €	40 €	15 €	Α.Α.Π.	110 €	30 €	-
Β'	300 €	80 €	30 €	Ε.Β.Ι.	100 €	-	-
Γ'	50 €	-	-	Α.Ε.Δ.	5 €	-	-
Υ.Ο.Δ.Δ.	50 €	-	-	Δ.Δ.Σ.	200 €	-	20 €
Δ'	110 €	30 €	-	Α.Ε.-Ε.Π.Ε. και Γ.Ε.Μ.Η.	-	-	100 €

- Η τιμή πώλησης μεμονωμένων Φ.Ε.Κ. σε μορφή cd-rom από εκείνα που διατίθενται σε ψηφιακή μορφή και μέχρι 100 σελίδες, σε 5 € προσαυξανόμενη κατά 1 € ανά 50 σελίδες.
- Η τιμή πώλησης σε μορφή cd-rom/dvd, δημοσιευμάτων μιας εταιρείας στο τεύχος Α.Ε.-Ε.Π.Ε. και Γ.Ε.Μ.Η. σε 5 € ανά έτος.

ΕΤΗΣΙΕΣ ΣΥΝΔΡΟΜΕΣ Φ.Ε.Κ.

Τεύχος	Έντυπη μορφή	Τεύχος	Έντυπη μορφή	Τεύχος	Έντυπη μορφή
Α'	225 €	Δ'	160 €	Α.Ε.-Ε.Π.Ε. και Γ.Ε.Μ.Η.	2.250 €
Β'	320 €	Α.Α.Π.	160 €	Δ.Δ.Σ.	225 €
Γ'	65 €	Ε.Β.Ι.	65 €	Α.Σ.Ε.Π.	70 €
Υ.Ο.Δ.Δ.	65 €	Α.Ε.Δ.	10 €	Ο.Π.Κ.	-

- Το τεύχος Α.Σ.Ε.Π. (έντυπη μορφή) θα αποστέλλεται σε συνδρομητές ταχυδρομικά, με την επιβάρυνση των 70 €, ποσό το οποίο αφορά τα ταχυδρομικά έξοδα.

- Η καταβολή γίνεται σε όλες τις Δημόσιες Οικονομικές Υπηρεσίες (Δ.Ο.Υ.). Το πρωτότυπο διπλότυπο (έγγραφο αριθμ. πρωτ. 9067/28.2.2005 2η Υπηρεσία Επιτρόπου Ελεγκτικού Συνεδρίου) με φροντίδα των ενδιαφερομένων, πρέπει να αποστέλλεται ή να κατατίθεται στο Εθνικό Τυπογραφείο (Καποδιστρίου 34, Τ.Κ. 104 32 Αθήνα).
- Σημειώνεται ότι φωτοαντίγραφα διπλοτύπων, ταχυδρομικές Επιταγές για την εξόφληση της συνδρομής, δεν γίνονται δεκτά και θα επιστρέφονται.
- Οι οργανισμοί τοπικής αυτοδιοίκησης, τα νομικά πρόσωπα δημοσίου δικαίου, τα μέλη της Ένωσης Ιδιοκτητών Ημερησίου Τύπου Αθηνών και Επαρχίας, οι τηλεοπτικοί και ραδιοφωνικοί σταθμοί, η Ε.Σ.Η.Ε.Α, τα τριτοβάθμια συνδικαλιστικά Όργανα και οι τριτοβάθμιες επαγγελματικές ενώσεις δικαιούνται έκπτωσης πενήντα τοις εκατό (50%) επί της ετήσιας συνδρομής.
- Το ποσό υπέρ Τ.Α.Π.Ε.Τ. [5% επί του ποσού συνδρομής (τρέχον έτος + παλαιότητα)], καταβάλλεται ολόκληρο (Κ.Α.Ε. 3512) και υπολογίζεται πριν την έκπτωση.
- Στην Ταχυδρομική συνδρομή του τεύχους Α.Σ.Ε.Π. δεν γίνεται έκπτωση.

Πληροφορίες για δημοσιεύματα που καταχωρίζονται στα Φ.Ε.Κ. στο τηλ.: 210 5279000.

Φωτοαντίγραφα παλαιών Φ.Ε.Κ.: Μάρνη 8, τηλ.: 210 8220885, 210 8222924, 210 5279050.

Οι πολίτες έχουν τη δυνατότητα ελεύθερης ανάγνωσης των δημοσιευμάτων που καταχωρίζονται σε όλα τα τεύχη της Εφημερίδας της Κυβερνήσεως πλην εκείνων που καταχωρούνται στο τεύχος Α.Ε.-Ε.Π.Ε. από την ιστοσελίδα του Εθνικού Τυπογραφείου (www.et.gr)

ΟΙ ΥΠΗΡΕΣΙΕΣ ΕΞΥΠΗΡΕΤΗΣΗΣ ΠΟΛΙΤΩΝ ΛΕΙΤΟΥΡΓΟΥΝ ΚΑΘΗΜΕΡΙΝΑ ΑΠΟ 08:00 ΜΕΧΡΙ 13:00



* 0 4 0 0 0 1 4 1 6 0 3 1 1 0 0 0 8 *

ΑΠΟ ΤΟ ΕΘΝΙΚΟ ΤΥΠΟΓΡΑΦΕΙΟ

ΚΑΠΟΔΙΣΤΡΙΟΥ 34 * ΑΘΗΝΑ 104 32 * ΤΗΛ. 210 52 79 000 * FAX 210 52 21 004
ΗΛΕΚΤΡΟΝΙΚΗ ΔΙΕΥΘΥΝΣΗ: <http://www.et.gr> — e-mail: webmaster.et@et.gr