



ΕΦΗΜΕΡΙΣ ΤΗΣ ΚΥΒΕΡΝΗΣΕΩΣ

ΤΗΣ ΕΛΛΗΝΙΚΗΣ ΔΗΜΟΚΡΑΤΙΑΣ

ΤΕΥΧΟΣ ΤΕΤΑΡΤΟ

Αρ. Φύλλου 131

2 Ιουνίου 2011

ΑΠΟΦΑΣΕΙΣ

Αριθμ. 6245/1976

Επικύρωση έκθεσης καθορισμού ορίων αιγιαλού και παραλίας στην περιοχή «Αποθήκα», Δήμου Λέσβου, νήσου Λέσβου, Περιφέρειας Β. Αιγαίου.

Ο ΓΕΝΙΚΟΣ ΓΡΑΜΜΑΤΕΑΣ
ΑΠΟΚΕΝΤΡΩΜΕΝΗΣ ΔΙΟΙΚΗΣΗΣ ΑΙΓΑΙΟΥ

Έχοντας υπόψη:

1. Τις διατάξεις του Ν. 2971/2001 (ΦΕΚ 285/τ.Α'/19-12-2001) «Αιγιαλός, παραλία και άλλες διατάξεις» όπως τροποποιήθηκε και ισχύει.

2. Τις διατάξεις του άρθρου 89 του Π.Δ. 284/88 «Οργάνισμός του Υπουργείου Οικονομικών» όπως τροποποιήθηκε και ισχύει.

3. Τις διατάξεις του άρθρου 46 παρ. 21 του Ν. 3220/2004 «Μέτρα αναπτυξιακής πολιτικής κ.λπ.» (ΦΕΚ 15 τ. Α').

4. Τις διατάξεις του άρθρου 280 παρ. 1 του Ν. 3852/2010 (ΦΕΚ 87 Α'/7-6-2010) «Νέα Αρχιτεκτονική της Αυτοδιοίκησης και της Αποκεντρωμένης Διοίκησης - Πρόγραμμα Καλλικράτης».

5. Τις διατάξεις του Π.Δ. 143/2010 (ΦΕΚ 236/τ.Α'/27-12-2010) «Οργάνισμός της Αποκεντρωμένης Διοίκησης Αιγαίου».

6. Την από 4-10-2010 Έκθεση της κατά το άρθρο 3 του Ν. 2971/2001 αρμόδιας Επιτροπής περί χάραξης των ορίων αιγιαλού και παραλίας, στη περιοχή «Αποθήκα», Δήμου Λέσβου, νήσου Λέσβου, Περιφέρειας Β. Αιγαίου, και το κτηματογραφικό - υψομετρικό διάγραμμα του Χρήστου Λιαπάκη, Τοπογράφου Μηχανικού, κλίμακας 1:500, σε τρεις (3) πινακίδες, που συντάχθηκε τον Οκτώβριο του 2009, ελέγχθηκε για την ακρίβεια της αποτύπωσης και θεωρήθηκε στις 4-10-2010 από την κα. Ελένη Μητρίτσα, ΠΕ/Α Μηχανικών, Τοπογράφο Μηχανικό, υπάλληλο της Κτηματικής Υπηρεσίας Λέσβου.

7. Το Φ.544.5/55/11/Σ.6775/25-1-2011 έγγραφο του ΓΕΝ, με το οποίο συμφωνεί με τα όρια αιγιαλού, παραλίας στην περιοχή του θέματος, αποφασίζουμε:

1. Επικυρώνουμε την από 4-10-2010 Έκθεση της κατά το άρθρο 3 του Ν. 2971/2001 αρμόδιας Επιτροπής περί χάραξης των ορίων αιγιαλού και παραλίας, στη περιοχή «Αποθήκα», Δήμου Λέσβου, νήσου Λέσβου, Περιφέρειας Β. Αιγαίου, και το κτηματογραφικό - υψομετρικό διάγραμμα του Χρήστου Λιαπάκη, Τοπογράφου Μηχανικού,

κλίμακας 1:500, σε τρεις (3) πινακίδες, που συντάχθηκε τον Οκτώβριο του 2009, ελέγχθηκε για την ακρίβεια της αποτύπωσης και θεωρήθηκε στις 4-10-2010 από την κα. Ελένη Μητρίτσα, ΠΕ/Α Μηχανικών, Τοπογράφο Μηχανικό, υπάλληλο της Κτηματικής Υπηρεσίας Λέσβου.

2. Στο τοπογραφικό αυτό διάγραμμα, καθορίστηκε από την αρμοδία Επιτροπή:

α) Η οριογραμμή του αιγιαλού με κόκκινη συνεχή πολυγωνική γραμμή και σημεία 1, 2, 3, έως και 15.

β) Η οριογραμμή της παραλίας με κίτρινη συνεχή πολυγωνική γραμμή με κορυφές 1', 2', 3', έως και 15' που έχει σταθερό πλάτος 10 μέτρων από την οριογραμμή του αιγιαλού, για την εξυπηρέτηση των σκοπών της παρ. 2 του άρθρου 1 του Ν. 2971/2001.

γ) Δεν υφίσταται παλαιός αιγιαλός.

δ) Τα σημεία 1 και 1' ταυτίζονται με τα σημεία 1 και 1' του όμορου καθορισμένου αιγιαλού (ΦΕΚ 431/τ.Δ'/2001).

ε) Υπάρχουν κτίσματα εντός της ζώνης της παραλίας τα οποία δεν εξαιρούνται.

στ) Η εξάρτηση έγινε σύμφωνα με το Ελληνικό Γεωδαιτικό Σύστημα Αναφοράς (ΕΓΣΑ' 87).

Η απόφαση αυτή μαζί με την έκθεση της Επιτροπής και το τοπογραφικό διάγραμμα, να δημοσιευθούν στην Εφημερίδα της Κυβερνήσεως.

Μυτιλήνη, 20 Απριλίου 2011

Ο Γενικός Γραμματέας Αποκεντρωμένης Διοίκησης
ΦΩΤΙΟΣ ΧΑΤΖΗΜΙΧΑΛΗΣ

ΕΚΘΕΣΗ

Επιτροπής καθορισμού αιγιαλού και παραλίας της παρ. 1 του άρθρου 3 του Ν. 2971/2001, που αφορά την περιοχή «Αποθήκα», Δήμου Πολιχνίτου, νήσου Λέσβου, Νομού Λέσβου. Ενδιαφερόμενη η ΔΕΗ Α.Ε.

Στην Μυτιλήνη την 4-10-2010, η Επιτροπή καθορισμού αιγιαλού και παραλίας που αποτελείται από τους:

α) Ελένη Μητρίτσα, ΠΕ/Α Τοπογράφο μηχανικό, νόμιμη αναπληρώτρια του Προϊστάμενου της Κτηματικής Υπηρεσίας Λέσβου, ως Πρόεδρος,

β) Ιωάννη Στεργιόπουλο, ΠΕ/Α Τοπογράφο Μηχανικό, υπάλληλο της Περιφέρειας Β. Αιγαίου, ως μέλος,

γ) Εμμανουήλ Βόμβα, Αντιπλοίαρχο Λ.Σ., Λιμενάρχη Μυτιλήνης, ως μέλος,

δ) Παρασκευά Βασιλέλλη, ΠΕ/Α Τοπογράφο Μηχανικό, Προϊστάμενο της Διεύθυνσης Πολεοδομίας της Νομαρχιακής Αυτοδιοίκησης, ως μέλος,

ε) Ευστράτιο Δουλδούρη, ΠΕ/Α Αρχιτέκτονα Μηχανικό, Διευθυντή Χωροταξίας και Περιβάλλοντος της Γενικής Γραμματείας της Περιφέρειας Β. Αιγαίου, ως μέλος, και γραμματέα τον Γεώργιο Καραγιάννη, ΠΕ/Α Μηχανικών, υπάλληλο της Κτηματικής Υπηρεσίας Λέσβου, που συγκροτήθηκε με την Α.Π. 20073/1687/15-6-2010 απόφαση Γενικού Γραμματέα Περιφέρειας Βορείου Αιγαίου, σύμφωνα με το άρθρο 3 του Ν. 2971/2001, (ΦΕΚ 285/τ.Α΄19-12-2001) «Αιγιαλός, παραλία και άλλες διατάξεις», αφού συγκλήθηκε με την υπ' αριθμ. 2088/1-10-2010 πρόσκληση του Προέδρου της, μετέβη επί τόπου στην προαναφερόμενη περιοχή την 4-10-2010.

Η Επιτροπή λαμβάνοντας υπόψη:

1) Τις ΑΡ./ΗΜ.Δ/3983/6-10-2009, ΑΡ./ΗΜ.Δ/2341/7-6-2010 και ΑΡ./ΗΜ.ΔΔ/3 894/21-9-2010 αιτήσεις της ΔΕΗ Α.Ε. με τις οποίες ζητείται ο καθορισμός το πρώτον των ορίων του αιγιαλού και της παραλίας στην εν λόγω περιοχή.

2) Το κτηματογραφικό - υψομετρικό διάγραμμα του Χρήστου Λιαπάκη, Τοπογράφου Μηχανικού, κλίμακας 1:500, σε τρεις (3) πινακίδες, που συντάχθηκε τον Οκτώβριο του 2009, ελέγχθηκε για την ακρίβεια της αποτύπωσης και θεωρήθηκε στις 4-10-2010 από την Ελένη Μητρίτσα, ΠΕ/Α Μηχανικών, Τοπογράφο Μηχανικό, υπάλληλο της Κτηματικής Υπηρεσίας Λέσβου.

3) Τα στοιχεία καθορισμού αιγιαλού και παραλίας όπως ορίζονται λεπτομερώς στο άρθρο 9 του Ν.2971/2001 (ΦΕΚ 285/τ.Α΄19-12-2001) «Αιγιαλός, παραλία και άλλες διατάξεις» ήτοι:

α) Την γεωμορφολογία του εδάφους, ότι η ακτή ως επί το πλείστον είναι απότομη με μεγάλη υψομετρική διαφορά.

β) Το γεγονός ότι δεν υπάρχουν παράκτιοι φυσικοί πόροι.

γ) Ότι η ακτή επηρεάζεται από ανέμους βόρειους, βορειοδυτικούς που φτάνουν έως και 5 μποφόρ.

δ) Την μορφολογία του πυθμένα, ο οποίος είναι ομαλός με μικρό βάθος.

ε) Ότι το ανάπτυγμα του κυματισμού μπορεί να φτάσει τα 2 μέτρα

στ) Ότι στον συγκεκριμένο χώρο αιγιαλού δεν υπάρχουν τεχνικά έργα.

ζ) Ότι δεν υπάρχουν χωροταξικές κατευθύνσεις ή χρήσης γης.

η) Ότι δεν υπάρχει γνωστό Δημόσιο Κτήμα κάθε κατηγορίας που να βρίσκεται σε άμεση γειτνίαση με την παράκτια ζώνη.

θ) Ότι η περιοχή δεν έχει προκηρυχθεί προς κτηματογράφηση.

ι) Ότι η περιοχή ανήκει σε προστατευόμενη ζώνη (Natura 2000). Επί του παραπάνω τοπογραφικού διαγράμματος:

Καθορίζει

1. Με κόκκινη συνεχή πολυγωνική γραμμή, την οριογραμμή του αιγιαλού, με κορυφές 1, 2, 3, έως και 15.

2. Με κίτρινη συνεχή πολυγωνική γραμμή, την οριογραμμή της παραλίας, με κορυφές Γ, 2', 3', έως και 15', που έχει σταθερό πλάτος 10 μέτρων από την οριογραμμή του αιγιαλού, για την εξυπηρέτηση των σκοπών του άρθρου 1 του Ν. 2971/2001.

3. Δεν υφίσταται παλαιός αιγιαλός.

4. Υπάρχουν κτίσματα εντός της ζώνης της παραλίας τα οποία δεν εξαιρούνται.

5. Τα σημεία 1 και Γ ταυτίζονται αντίστοιχα με τα σημεία 1 και Γ του όμορου καθορισμένου αιγιαλού (ΦΕΚ 431/τ.Δ΄/2001).

6. Η εξάρτηση έγινε σύμφωνα με το Ελληνικό Γεωδαιτικό Σύστημα Αναφοράς (ΕΓΣΑ΄ 87).

Η Επιτροπή

Η Πρόεδρος

ΕΛΕΝΗ ΜΗΤΡΙΤΣΑ


Τα Μέλη


ΙΩΑΝΝΗΣ ΣΤΕΡΓΙΟΠΟΥΛΟΣ

ΕΜΜΑΝΟΥΗΛ ΒΟΜΒΑΣ

ΠΑΡΑΣΚΕΥΑΣ ΒΑΣΙΛΕΛΛΗΣ

ΕΥΣΤΡΑΤΙΟΣ ΔΟΥΛΔΟΥΡΗΣ

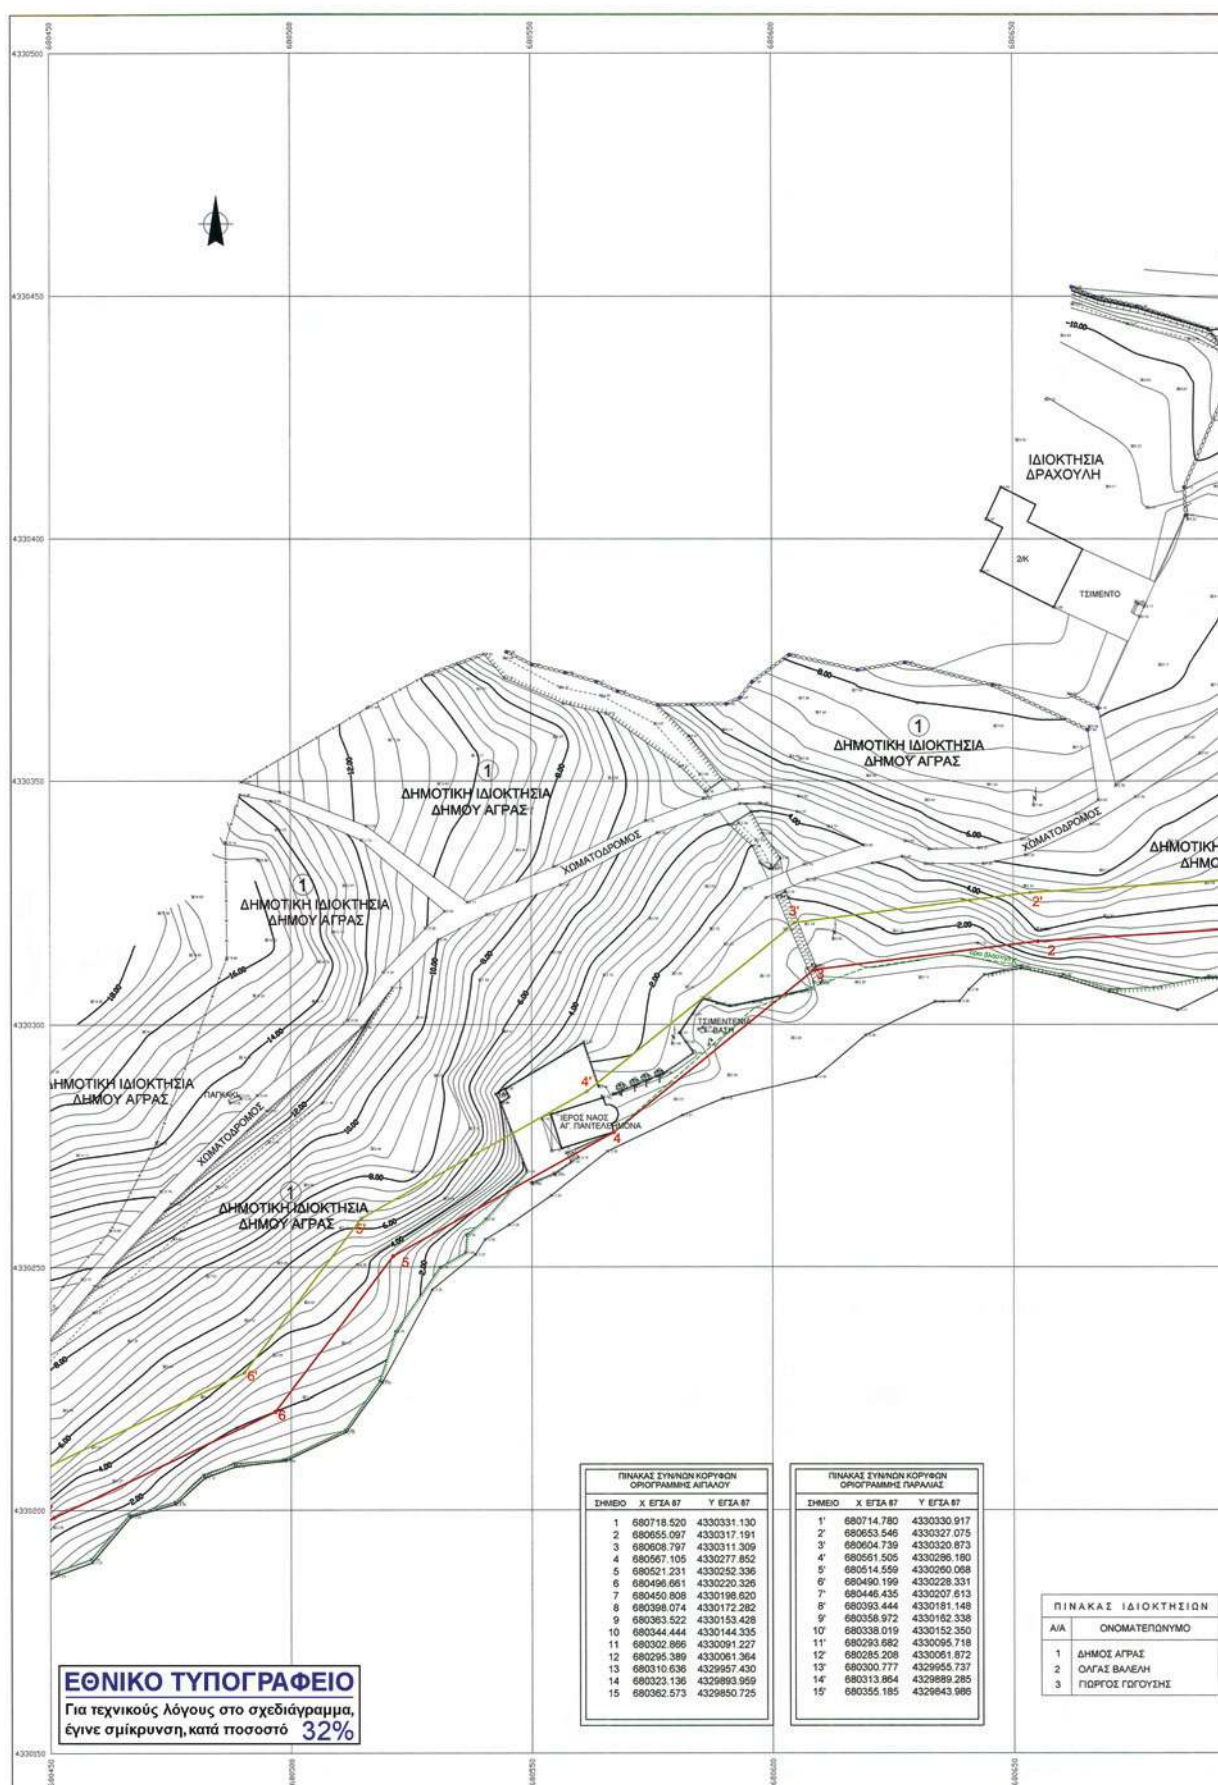

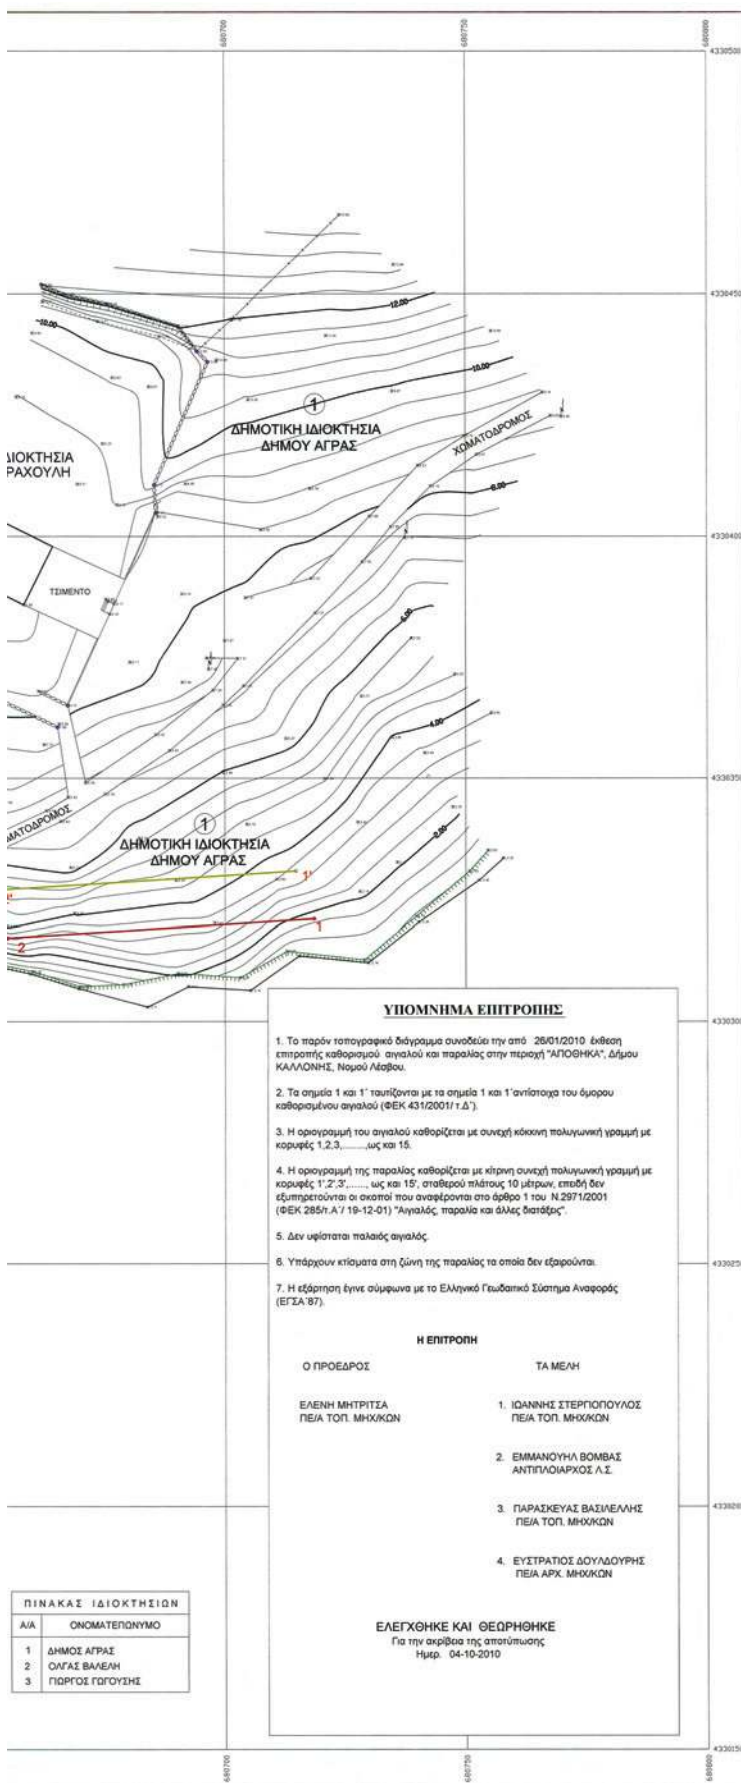


Απόσπασμα του φύλλου χάρτου κλ. 1:50000 "ΠΟΛΙΧΝΙΤΟΣ"
με την θέση της αποτυπωμένης περιοχής

ΥΠΟΜΝΗΜΑ

--	---	--	--

ΤΡΙΓΩΚΟ ΣΗΜΕΙΟ	X(m)	Y(m)	H(m)
T1	680325.137	4330115.425	1.080
T2	680318.210	4330117.954	1.244
T3	680325.609	4330129.480	1.391

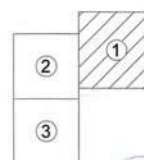

ΔΙΑΓΡΑΜΜΑ ΣΥΝΔΕΣΗΣ ΦΥΛΛΩΝ

2				
3				
ΑΝΑΘΕΩΡΗΣΗ

ΚΤΗΜΑΤΟΛΟΓΙΚΟ - ΥΨΟΜΕΤΡΙΚΟ ΔΙΑΓΡΑΜΜΑ






ΚΑΤΑΣΤΑΣΗ:

ΟΤΙΣ ΜΕΛΕΤΗΘΗΚΕ

☐ ΠΡΩΤΟ
ΔΕΛ Α.Ε. / Δ.Α. / Τ.Τ.

☐ ΣΕ ΕΠΕΞΕΡΓΑΣΙΑ

☐ ΕΠΕΜΕΤΡΩΜΕΝΟ
ΑΝΕΞΙΣΤΗ

ΑΡΧΙΜΟ ΤΗΜΑΤΟΛΟΓΙΚΟ
ΔΕΛ Α.Ε. / Δ.Α. / Τ.Τ.

ΥΠΕΥΘΥΝΟΣ ΔΕΔΩΝ
Ν. ΜΟΥΣΤΑΚΗΣ

ΚΩΔΙΚΟΣ ΓΡΑΜΜΗΣ
33857

ΜΕΤΡ. ΧΑΡΤ (m/s)
950-800

CTB
NONE

ΚΥΜΑΚΙΑ ΔΕΛ
1360

ΥΠΟΓΡΑΦΗ ΣΤΑΘΕΡΑ ΣΤΑΠΛΑ

ΕΛΕΥΘΗΡΙΝΗ

ΔΕΔΩΘΗΚΗΝΕ








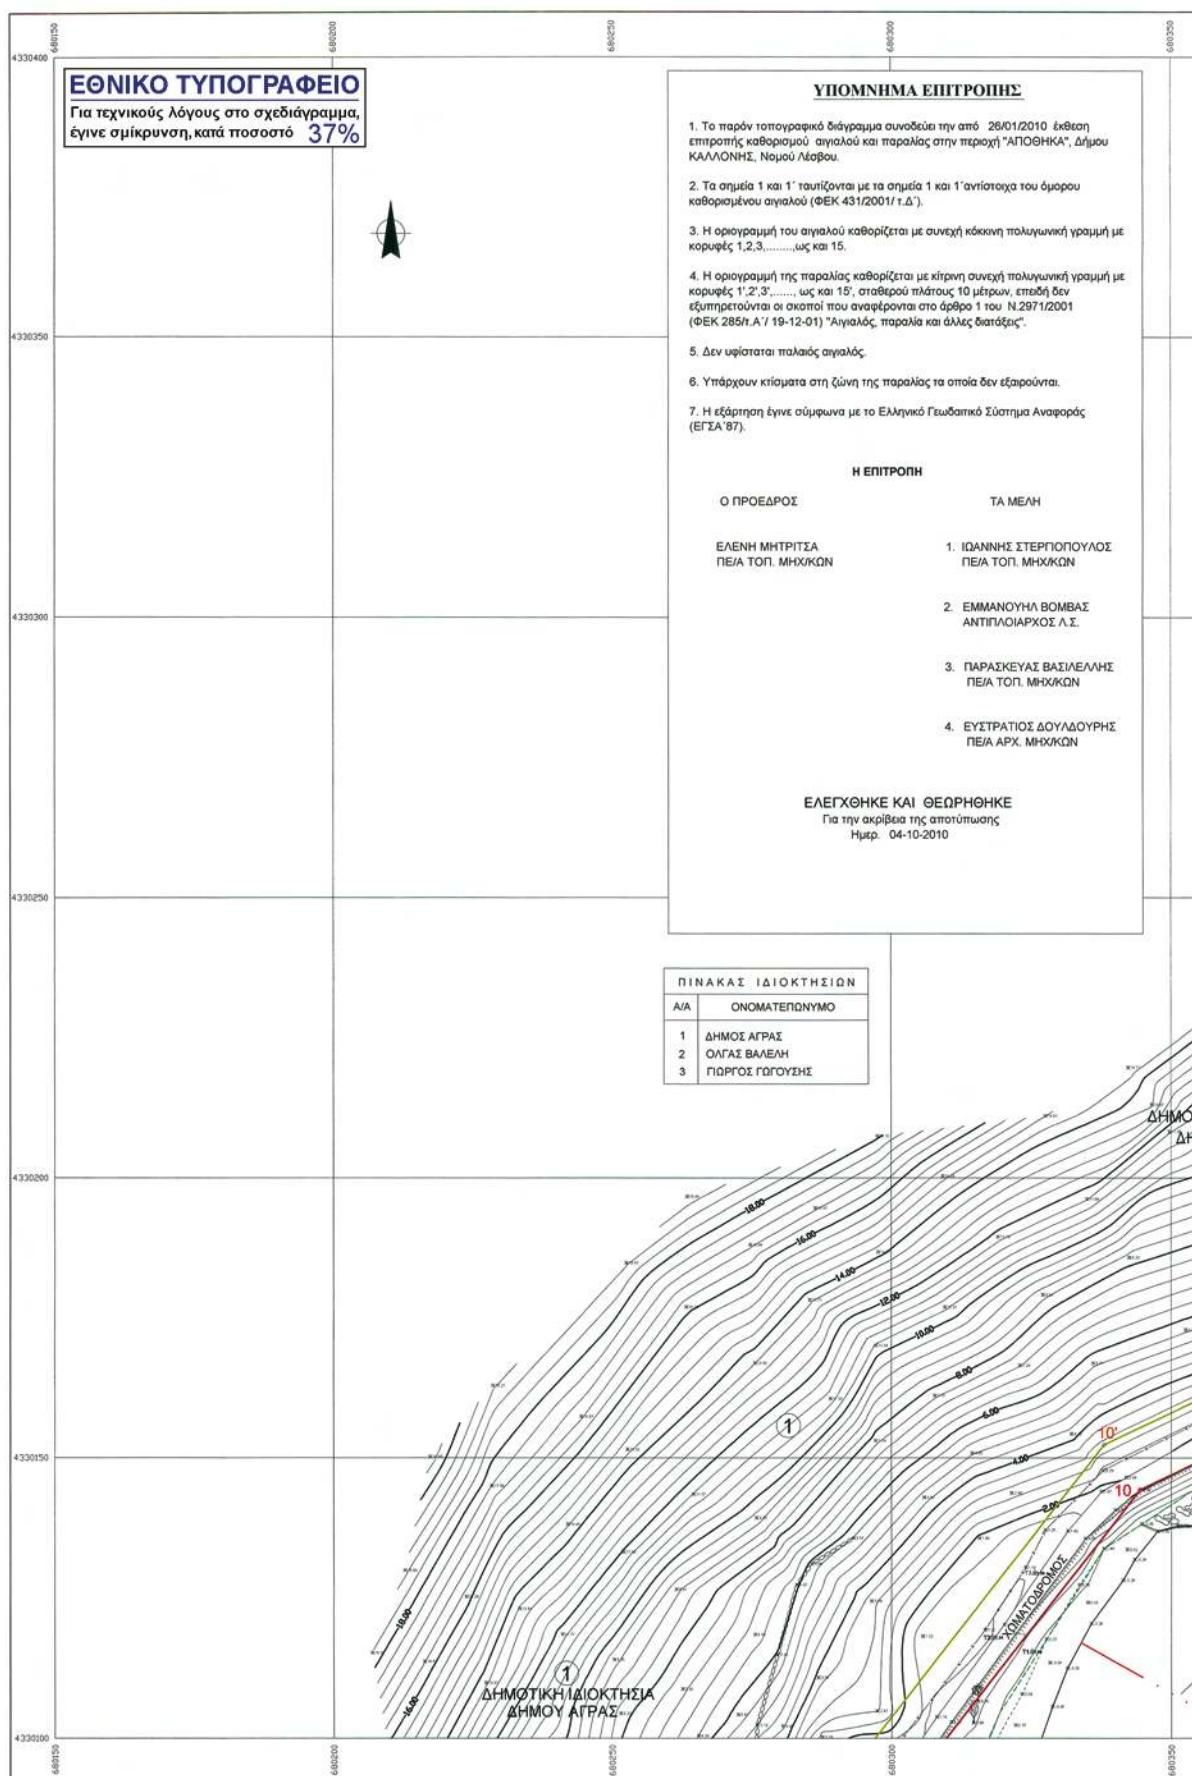




Απόσπασμα του φύλλου χάρτου κλ. 1:50000 "ΠΟΛΙΧΝΙΤΟΣ
με την θέση της αποτυπωμένης περιοχής

ΥΠΟΜΝΗΜΑ

	Κόρυς στήλης		
	Όριο διακρίσεως		

ΓΕΩΔΑΙΤΙΚΕΣ ΠΑΡΑΜΕΤΡΟΙ Σέσημα αναφοράς: ΕΓΙΑ '87
Υψομετρική αναφορά: Μ.Σ.Θ.
Ισοδιάσταση: 0.40 μ

ΤΡΙΓ/ΚΟ ΣΗΜΕΙΟ	X(m)	Y(m)	H(m)
T1	680325.137	4330115.425	1.080
T2	680318.210	4330117.954	1.244
T3	680325.609	4330129.480	1.391

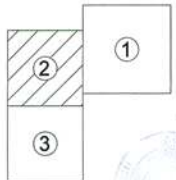

ΔΙΑΓΡΑΜΜΑ ΣΥΝΔΕΣΗΣ ΦΥΛΛΩΝ

3.					
2.					
1.					
0.					
A	ΠΕΡΙΓΡΑΦΗ	ΣΧΕΔΙΑΣΤΗΣ	ΜΕΛΕΤΗΝΤΕΣ	ΕΛΕΓΧΟΝΤΕΣ	ΕΓΚΡΙΝΟΝΤΕΣ

ΚΕΤΗΜΑΤΟΛΟΓΙΚΟ - ΥΦΟΜΕΤΡΙΚΟ ΔΙΑΓΡΑΜΜΑ
ΚΑΘΟΡΙΣΜΟΣ ΟΡΙΟΓΡΑΜΜΩΝ ΑΙΓΙΑΛΟΥ ΚΑΙ ΠΑΡΑΛΙΑΣ

ΠΕΡΙΟΧΗ: ΑΠΟΘΗΚΑ

ΔΗΜΟΤΙΚΟ ΔΙΑΜΕΡΙΣΜΑ ΑΓΡΑΣ

ΔΗΜΟΣ ΚΑΛΛΟΝΗΣ, ΝΟΜΟΣ ΛΕΣΒΟΥ, ΝΗΣΟΣ ΛΕΣΒΟΥ

ΔΕΗ Α.Ε.

→ SYNTASAE:

ΧΡΗΣΤΟΣ Ν. ΛΙΑΠΑΚΗΣ
ΔΙΔΑΚΤΑΥΧΟΣ ΑΓΡΟΝΟΜΟΣ & ΤΟΠΟΓΡΑΦΟΣ ΜΗΧΑΝΙΚΟΣ

ΚΑΤΑΣΤΑΣΗ: ☒ ΟΡΘΟΣ ΜΕΛΕΤΗΘΗΚΕ ☐ ΠΡΟΧΕΙΡΟ ☐ ΕΠΕΚΡΙΜΕΝΟ

ΣΤΑΣΗ ΜΕΤΕΡΗΣ ΠΡΟΚΛΗ ☐ ΣΕ ΕΠΕΞΕΡΓΑΣΙΑ ☐ ΑΠΟΔΥΝΗ 					
ΑΡΧΑΙΟΛΟΓΙΚΟ ΤΜΗΜΑ-ΑΡΧΕΙΟ:	ΥΠΕΥΘΥΝΟΣ ΣΧΕΔΙΟΥ:	ΚΩΔΙΚΟΣ ΠΡΑΞΗΣ:	ΜΕΓΕΘ. ΧΑΡΤ. (mm)	ΣΤΒ:	ΚΑΙΝΑΚΑ ΣΧΕΔ.

ΔΕΛ Α.Ε. / Δ.Δ. / Τ.Τ.	N. MOYZAKIΘΗ	37057	910-650	NONE	1.500
ΥΠΟΓΡΑΦΗ ΣΦΡΑΓΙΔΑ ΣΥΝΤΑΞΑ		ΕΛΕΓΧΘΗΚΕ		ΘΕΩΡΗΘΗΚΕ	





[illegible]


 ΔΕΗ Α.Ε. ΔΙΕΥΘΥΝΣΗ ΔΙΚΤΥΟΥ
ΤΟΜΕΑΣ ΓΡΑΜΜΩΝ M-G1-37057 -00- 02/03

[illegible]

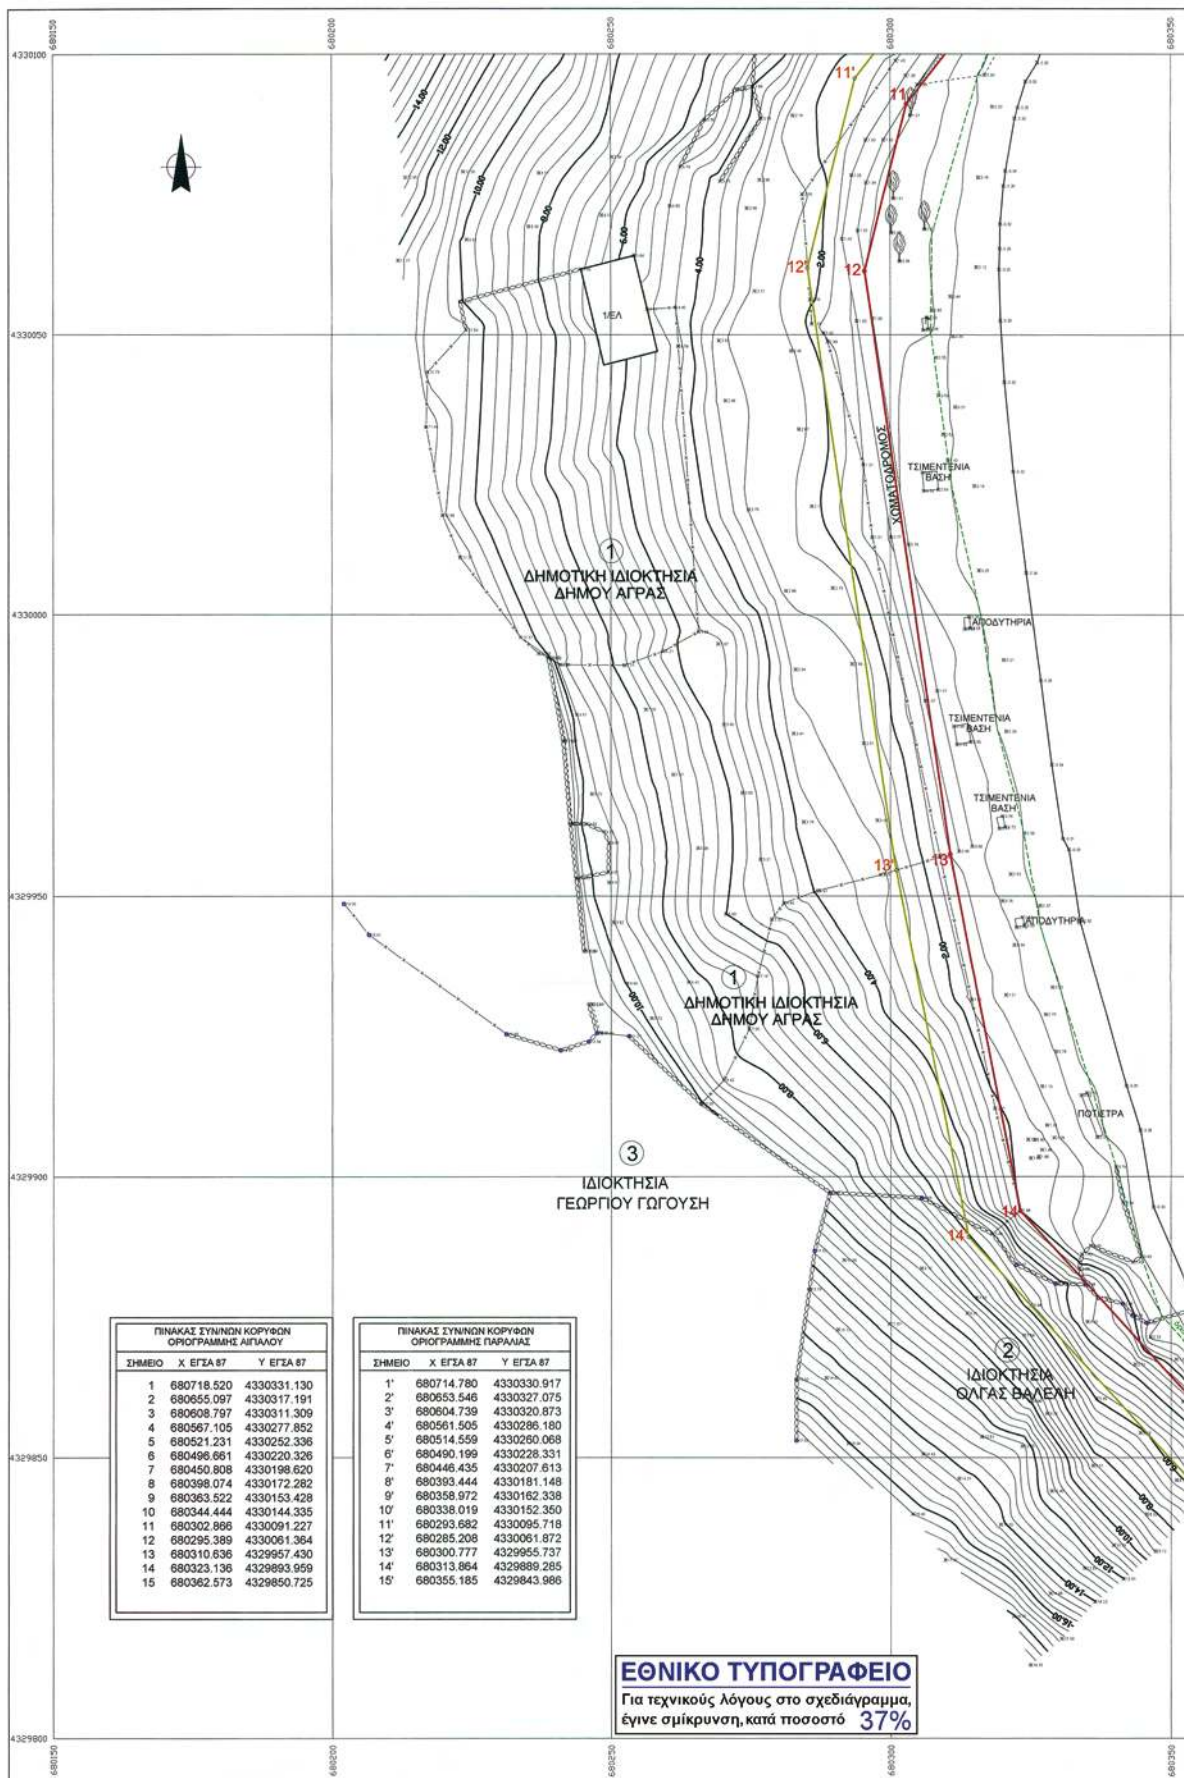

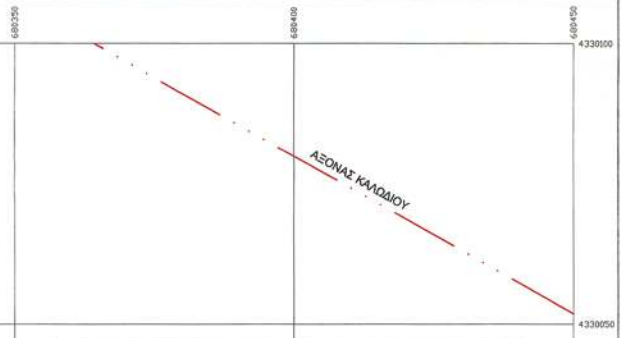

ΥΠΟΜΝΗΜΑ ΕΠΙΤΡΟΠΗΣ

- Το παρόν τοπογραφικό διάγραμμα συνοδεύει την από 26/01/2010 έκθεση επιτροπής καθορισμού αιγιαλού και παραλίας στην περιοχή "ΑΙΟΘΗΚΑ", Δήμου ΚΑΛΛΙΘΝΗΣ, Νομού Λέσβου.
- Τα σημεία 1 και 1' ταυτίζονται με τα σημεία 1 και 1' αντίστοιχα του όμορου καθορισμένου αιγιαλού (ΦΕΚ 431/2001/τ.Δ').
- Η οριογραμμή του αιγιαλού καθορίζεται με συνεχή κόκκινη πολυγωνική γραμμή με κορυφές 1,2,3....., ως και 15.
- Η οριογραμμή της παραλίας καθορίζεται με κίτρινη συνεχή πολυγωνική γραμμή με κορυφές 1',2',3',....., ως και 15', σταθερού πλάτους 10 μέτρων, εφόσον δεν εξυπηρετούνται οι σκοποί που αναφέρονται στο άρθρο 1 του Ν.2971/2001 (ΦΕΚ 285/τ.Α' 19-12-01) "Αιγιαλός, παραλία και άλλες διατάξεις".
- Δεν υφίσταται παλαιός αιγιαλός.
- Υπάρχουν κτίσματα στη ζώνη της παραλίας τα οποία δεν εξαιρούνται.
- Η εξάρτηση έγινε σύμφωνα με το Ελληνικό Γεωδαιτικό Σύστημα Αναφοράς (ΕΓΣΑ'87).

Η ΕΠΙΤΡΟΠΗ

Ο ΠΡΟΕΔΡΟΣ	ΤΑ ΜΕΛΗ
ΕΛΕΝΗ ΜΗΤΡΙΤΣΑ ΠΕ/Α ΤΟΠ. ΜΗΧ/ΚΩΝ	1. ΙΩΑΝΝΗΣ ΣΤΕΡΓΙΟΠΟΥΛΟΣ ΠΕ/Α ΤΟΠ. ΜΗΧ/ΚΩΝ 2. ΕΜΜΑΝΟΥΗΛ ΒΟΜΒΑΣ ΑΝΤΙΠΛΟΙΑΡΧΟΣ Λ.Σ. 3. ΠΑΡΑΣΚΕΥΑΣ ΒΑΣΙΛΕΛΛΗΣ ΠΕ/Α ΤΟΠ. ΜΗΧ/ΚΩΝ 4. ΕΥΣΤΡΑΤΙΟΣ ΔΟΥΔΟΥΡΗΣ ΠΕ/Α ΑΡΧ. ΜΗΧ/ΚΩΝ

ΕΛΕΓΧΘΗΚΕ ΚΑΙ ΘΕΩΡΗΘΗΚΕ
Για την ακρίβεια της αποτύπωσης
Ημερ. 04-10-2010

Α/Α	ΟΝΟΜΑΤΕΠΩΝΥΜΟ
1	ΔΗΜΟΣ ΑΓΡΑΣ
2	ΟΛΓΑΣ ΒΑΛΕΛΗ
3	ΠΩΡΓΟΣ ΓΩΓΟΥΣΗΣ




Απόσπασμα του φύλλου χάρτου κλ. 1:50000 "ΠΟΛΙΧΝΙΤΟΣ"
με την θέση της αποτυπωμένης περιοχής

ΥΠΟΜΝΗΜΑ

--- Φυλάκιστρο --- Πύλη πλοίου --- Συνοριακή γραμμή --- Γραμμή Αιγιαλού --- Γραμμή Παραλίας --- Οριο Εξέλιξης --- Δευτερεύουσα οδό --- Κόκκινη οδό --- Οριο Διοικητικής	Καλάνα ΔΕΗ Καλάνα ΟΤΕ Παραβλαστής Κραυγής Παυλίσκος Δένδρο Λίθα Θάμνος Παράλη με βράχο
--	--

ΓΕΩΔΑΙΤΙΚΕΣ ΠΑΡΑΜΕΤΡΟΙ Σύστημα αναφοράς: ΕΓΣΑ '87
Υψομετρική αναφορά: Μ.Σ.Θ.
Ισοδιάσταση: 0,40 μ

ΤΡΙΓΩΝΟ ΣΗΜΕΙΟ	X(m)	Y(m)	H(m)
T1	680325.137	4330115.425	1.080
T2	680318.210	4330117.954	1.244
T3	680325.609	4330129.480	1.391

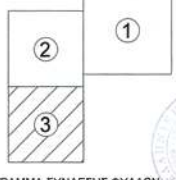

ΔΙΑΓΡΑΜΜΑ ΣΥΝΔΕΣΗΣ ΦΥΛΛΩΝ

Α/Α	ΠΕΡΙΓΡΑΦΗ	ΣΧΕΔΙΑΣΤΗΣ	ΜΕΛΕΤΗΘΗΚΕ	ΕΛΕΓΧΘΗΚΕ	ΕΓΚΡΙΘΗΚΕ	ΗΜΕΡΟΜΗΝΙΑ
3.						
2.						
1.						
0.						

Α Ν Α Θ Ε Ω Ρ Η Σ Η Σ Ε Ι Σ

ΘΕΜΑ: ΚΤΗΜΑΤΟΛΟΓΙΚΟ - ΥΨΟΜΕΤΡΙΚΟ ΔΙΑΓΡΑΜΜΑ ΚΑΘΟΡΙΣΜΟΥ ΟΡΙΟΓΡΑΜΜΩΝ ΑΙΓΑΛΟΥ ΚΑΙ ΠΑΡΑΛΙΑΣ

ΠΕΡΙΟΧΗ: ΑΠΟΘΗΚΑ

ΔΗΜΟΤΙΚΟ ΔΙΑΜΕΡΙΣΜΑ: ΔΗΜΟΤΙΚΟ ΔΙΑΜΕΡΙΣΜΑ ΑΓΡΑΣ

ΔΗΜΟΣ/ΝΟΜΟΣ/ΝΗΣΟΣ: ΔΗΜΟΣ ΚΑΛΛΙΘΝΗΣ, ΝΟΜΟΣ ΛΕΣΒΟΥ, ΝΗΣΟΣ ΛΕΣΒΟΥ

ΕΝΔΙΑΦΕΡΟΜΕΝΟΣ: ΔΕΗ Α.Ε.

Ο ΣΥΝΤΑΞΑΣ: ΧΡΗΣΤΟΣ Ν. ΛΙΑΠΑΚΗΣ
ΔΙΠΛΩΜΑΤΟΥΧΟΣ ΑΓΡΟΝΟΜΟΣ & ΤΟΠΟΓΡΑΦΟΣ ΜΗΧΑΝΙΚΟΣ


ΑΡΙΘΜΟΣ ΤΗΜΑΤΙΟΓΡΑΦΟΥ: ΔΕΗ Α.Ε. / Δ.Δ. / Τ.Τ. **ΥΠΕΥΘΥΝΟΣ ΣΧΕΔΙΟΥ:** Ν. ΜΟΥΣΑΚΑΤΗΣ **ΚΩΔΙΚΟΣ ΓΡΑΜΜΗΣ:** 37057 **ΜΕΤΡ. ΧΑΡΤΙ (mm):** 810x450 **ΣΤΕ:** NONE **ΚΑΛΩΣΙΑ ΣΕΒ:** 1:500

ΥΠΟΓΡΑΦΗ-ΣΦΡΑΓΙΣ ΣΥΝΤΑΞΑΣ	ΕΛΕΓΧΘΗΚΕ	ΘΕΩΡΗΘΗΚΕ
 ΧΡΗΣΤΟΣ Ν. ΛΙΑΠΑΚΗΣ ΔΙΠΛΩΜΑΤΟΥΧΟΣ ΑΓΡΟΝΟΜΟΣ & ΤΟΠΟΓΡΑΦΟΣ ΜΗΧΑΝΙΚΟΣ ΕΠΙΧΕΙΡΗΣΙΑΚΗ ΔΙΕΥΘΥΝΣΗ ΔΕΗ Α.Ε. - ΤΜΧΜ ΜΕΛΟΣ ΕΠΙΧΕΙΡΗΣΙΑΚΗΣ ΔΙΕΥΘΥΝΣΗΣ ΑΝΩΤΕΡΟ ΕΚΔΟΣΗ		

ΗΜΕΡΟΜΗΝΙΑ	ΑΝΤΙΚΑΘΕΤΑ	ΑΡ. ΣΧΕΔΙΟΥ	ΑΝΑΒΕΒ.	ΦΥΛΛΟ
ΠΡΟΕΚΤΙΛΑ ΑΠΟ: ΑΡ.0000-3	ΑΝΤΙΚΑΘΕΤΑ	ΑΡ. ΣΧΕΔΙΟΥ	ΑΝΑΒΕΒ.	ΦΥΛΛΟ

ΔΕΗ Α.Ε. ΔΙΕΥΘΥΝΣΗ ΔΙΚΤΥΟΥ ΤΟΜΕΑΣ ΓΡΑΜΜΩΝ **M-G1-37057 -00- 03/03**



* 0 4 0 0 1 3 1 0 2 0 6 1 1 0 0 0 8 *

ΑΠΟ ΤΟ ΕΘΝΙΚΟ ΤΥΠΟΓΡΑΦΕΙΟ

ΚΑΠΟΔΙΣΤΡΙΟΥ 34 * ΑΘΗΝΑ 104 32 * ΤΗΛ. 210 52 79 000 * FAX 210 52 21 004