



ΕΦΗΜΕΡΙΣ ΤΗΣ ΚΥΒΕΡΝΗΣΕΩΣ

ΤΗΣ ΕΛΛΗΝΙΚΗΣ ΔΗΜΟΚΡΑΤΙΑΣ

ΤΕΥΧΟΣ ΤΕΤΑΡΤΟ

Αρ. Φύλλου 137

3 Ιουνίου 2011

ΑΠΟΦΑΣΕΙΣ

Αριθμ. Οικ. 635

Επικύρωση οριογραμμών ρεμάτων (Α, Δ1, Δ2), πλησίον του κλειστού γυμναστηρίου Σύμης, στην περιοχή «Ανηβασιές», νοτιοανατολικά του οικισμού Χωριό, του Δήμου Σύμης, της νήσου Σύμης, Νομού Δωδεκανήσου.

Ο ΓΕΝΙΚΟΣ ΓΡΑΜΜΑΤΕΑΣ
ΑΠΟΚΕΝΤΡΩΜΕΝΗΣ ΔΙΟΙΚΗΣΗΣ ΑΙΓΑΙΟΥ

Έχοντας υπόψη:

1. Το άρθρο 5 του Ν. 3010/2002 (ΦΕΚ 91/τ.Α'/25.4.2002) περί «Εναρμόνισης του Ν. 1650/1986 με τις οδηγίες 97/11 Ε.Ε. και 98/61 Ε.Ε., διαδικασία οριοθέτησης και ρυθμίσεις θεμάτων για τα υδατορέματα και άλλες διατάξεις» όπως ισχύει σήμερα.

2. Το άρθρο 6 της υπ' αριθμ. 3046/304/89 απόφασης (ΦΕΚ 59/τ.Δ'/3.2.1989) Κτιριοδομικός κανονισμός, «Δόμηση κοντά σε ρέματα».

3. Το Ν. 2508/1997 (ΦΕΚ 124/τ.Α'/13.6.1997) περί «βιώσιμης οικιστικής ανάπτυξης των πόλεων και οικισμών της χώρας και άλλων διατάξεων».

4. Το Ν. 2690/99 (ΦΕΚ 45/τ.Α'/9.3.1999) περί «Κύρωσης του κώδικα διοικητικής διαδικασίας και άλλων διατάξεων».

5. Το Ν. 3852/2010 (ΦΕΚ 87/τ.Α'/7.6.2010) «Νέα Αρχιτεκτονική της Αυτοδιοίκησης και της Αποκεντρωμένης Διοίκησης - Πρόγραμμα Καλλικράτης».

6. Το Π.Δ. 143/2010 (ΦΕΚ 236/τ.Α'/27.12.2010) «Οργανισμός της Αποκεντρωμένης Διοίκησης Αιγαίου».

7. Την υπ' αριθμ. 30/8.2.2011 απόφαση του Δημοτικού Συμβουλίου Σύμης.

8. Το υπ' αριθμ. Τ.Υ. 1120/23.3.2011 έγγραφο της Διεύθυνσης Τεχνικών Έργων της Περιφέρειας Νοτίου Αιγαίου / Τμήμα Δομών Περιβάλλοντος, με το οποίο μας διαβιβάστηκαν θεωρημένα τα τοπογραφικά διαγράμματα ως προς την ορθότητα της αποτύπωσης, της μελέτης οριοθέτησης των ρεμάτων (Α, Δ1, Δ2), πλησίον του κλειστού γυμναστηρίου Σύμης στην περιοχή «Ανηβασιές», νοτιοανατολικά του οικισμού Χωριό, του Δήμου Σύμης, της νήσου Σύμης Νομού Δωδεκανήσου.

9. Το γεγονός ότι με την απόφαση αυτή δεν προκαλείται δαπάνη σε βάρος του προϋπολογισμού του Δημοσίου και του Δήμου Σύμης.

Επειδή, μετά την θετική γνωμοδότηση και την θεώρηση των τοπογραφικών διαγραμμάτων από την Διεύθυνση Τεχνικών Έργων της Περιφέρειας Νοτίου Αιγαίου / Τμήμα Δομών Περιβάλλοντος ως προς την ορθότητα τους, το Τμήμα ΠΕ.ΧΩ. της Περιφέρειας Νοτίου Αιγαίου, μετά από έλεγχο, ενέκρινε την τεχνική έκθεση με την υδραυλική μελέτη, όπως διορθώθηκε με τις υποδείξεις του, καθώς και την τεχνική έκθεση με τα περιβαλλοντικά στοιχεία που αφορούν στο φυσικό και ανθρωπογενές περιβάλλον,

Επειδή οι υπάρχουσες ή και οι προβλεπόμενες χρήσεις δεν θα επηρεάσουν περισσότερο την λειτουργία των ρεμάτων και επειδή από την προτεινόμενη οριοθέτηση προστατεύονται επαρκώς τα ρέματα, ως στοιχεία του φυσικού και ανθρωπογενούς περιβάλλοντος, αποφασίζουμε:

Επικυρώνουμε τον καθορισμό των ορίων των ρεμάτων (Α, Δ1, Δ2), ήτοι των πολυγωνικών γραμμών εκατέρωθεν της βαθιάς γραμμής των υδατορεμάτων, πλησίον του κλειστού γυμναστηρίου Σύμης στην περιοχή «Ανηβασιές», νοτιοανατολικά του οικισμού Χωριό, του Δήμου Σύμης, της νήσου Σύμης Νομού Δωδεκανήσου, με ανοικτή διατομή, όπως φαίνονται με συνεχή και εστιγμένη μπλε γραμμή στα σχετικά πρωτότυπα διαγράμματα σε κλίμακα 1:500, που θεωρήθηκαν από τον προϊστάμενο του Τμήματος ΠΕ. ΧΩ. ΣΧΕ. Δωδεκανήσου με την υπ' αριθμ. 418/23.3.2011 πράξη του και που αντίτυπο τους σε φωτοσμίκρυνση δημοσιεύεται με την παρούσα απόφαση.

Ο καθορισμός των ορίων γίνεται:

Για το ρέμα Α με μήκος 580,00μ. περίπου και με αρχή τα σημεία 1 (X=843584,4085 Ψ=4057990,0000) και 1' (X=843596,8535 Ψ=405 7990,0000) και τέλος τα σημεία 71 (X=843690,0000 Ψ=4058474,3387) και 50' (X=843690,0000 Ψ=4058459,8808) (Σύστημα αναφοράς ΕΓΣΑ '87).

Για το ρέμα Δ1 με μήκος 183,00μ. περίπου και με αρχή τα σημεία 63 (X=843382,9186 Ψ=4058202,4026) και 44' (X=843382,3006 Ψ=4058184,0016) και τέλος τα σημεία 80 (X=843492,1733 Ψ=4058271,4126) και 64' (X=843491,6300 Ψ=4058265,3300) (Σύστημα αναφοράς ΕΓΣΑ '87).

Για το ρέμα Δ2 με μήκος 183,00μ. περίπου και με αρχή τα σημεία 72 (X=843469,1160 Ψ=4058461,4247) και 51' (X=843473,1173 Ψ=405 8459,0263) και τέλος τα σημεία 101 (X=843652,7920 Ψ=4058486,2195) και 66' (X=843642,8453 Ψ=4058476,2239) (Σύστημα αναφοράς ΕΓΣΑ '87).


Η παρούσα απόφαση ισχύει μόνον για την οριοθέτηση της κοίτης των αναφερομένων υδατορεμάτων και δεν αφορά οποιοδήποτε έργο επ' αυτών και για το οποίο θα πρέπει να τηρηθούν αυστηρά οι διαδικασίες της υπ' αριθμ. Η.Π. 1104/703/Φ104/14.3.2003 (ΦΕΚ 332/τ.Β'/20.3.2003) Κοινής Υπουργικής Απόφασης «διαδικασία Π.Π.Ε.Α. και Ε.Π.Ο. σύμφωνα με το άρθρο 4 του Ν. 1650/1986 όπως αντικαταστάθηκε με το άρθρο 2 του Ν. 3010/2002...».


Η ισχύς της παρούσας αρχίζει από την δημοσίευσή της στην Εφημερίδα της Κυβερνήσεως.


Η απόφαση αυτή να δημοσιευθεί στην Εφημερίδα της Κυβερνήσεως


Ρόδος, 6 Μαΐου 2011

Ο Γενικός Γραμματέας Αποκεντρωμένης Διοίκησης
ΦΩΤΙΟΣ ΧΑΤΖΗΜΙΧΑΛΗΣ

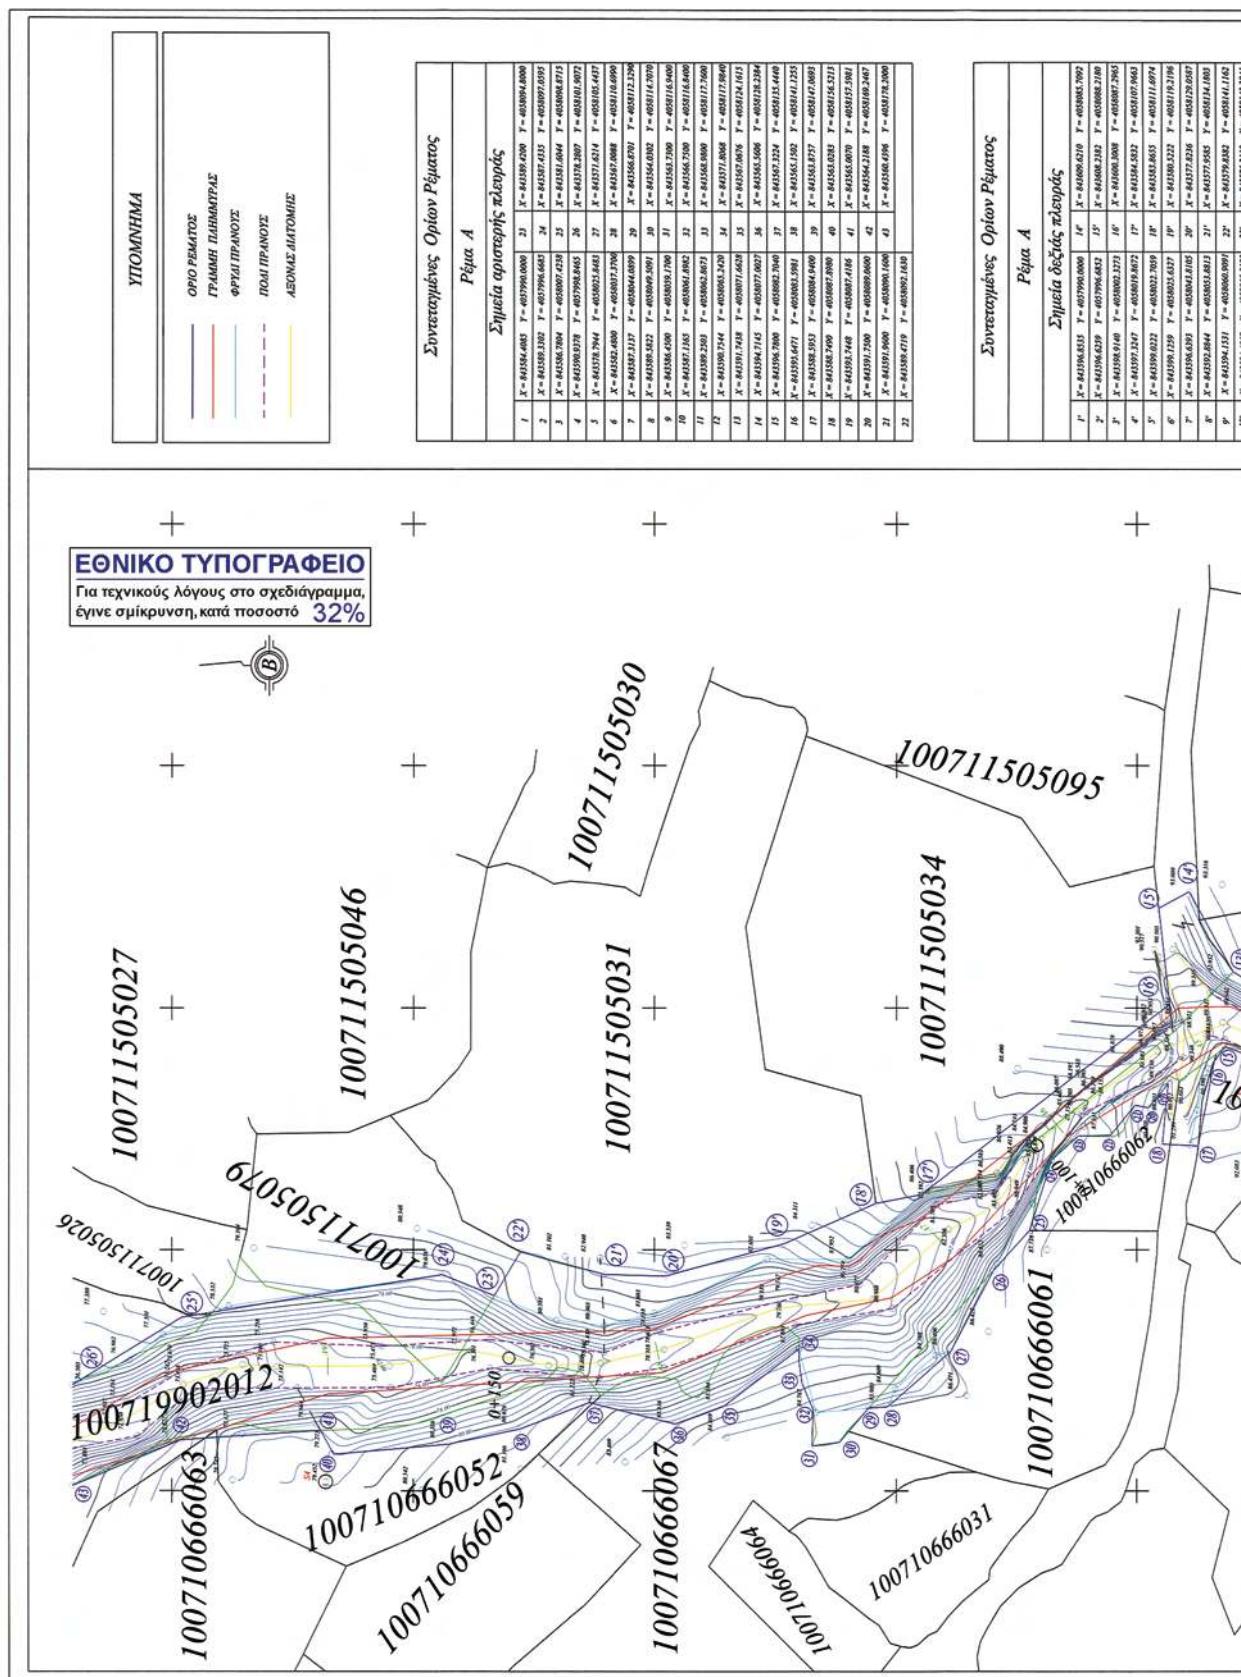

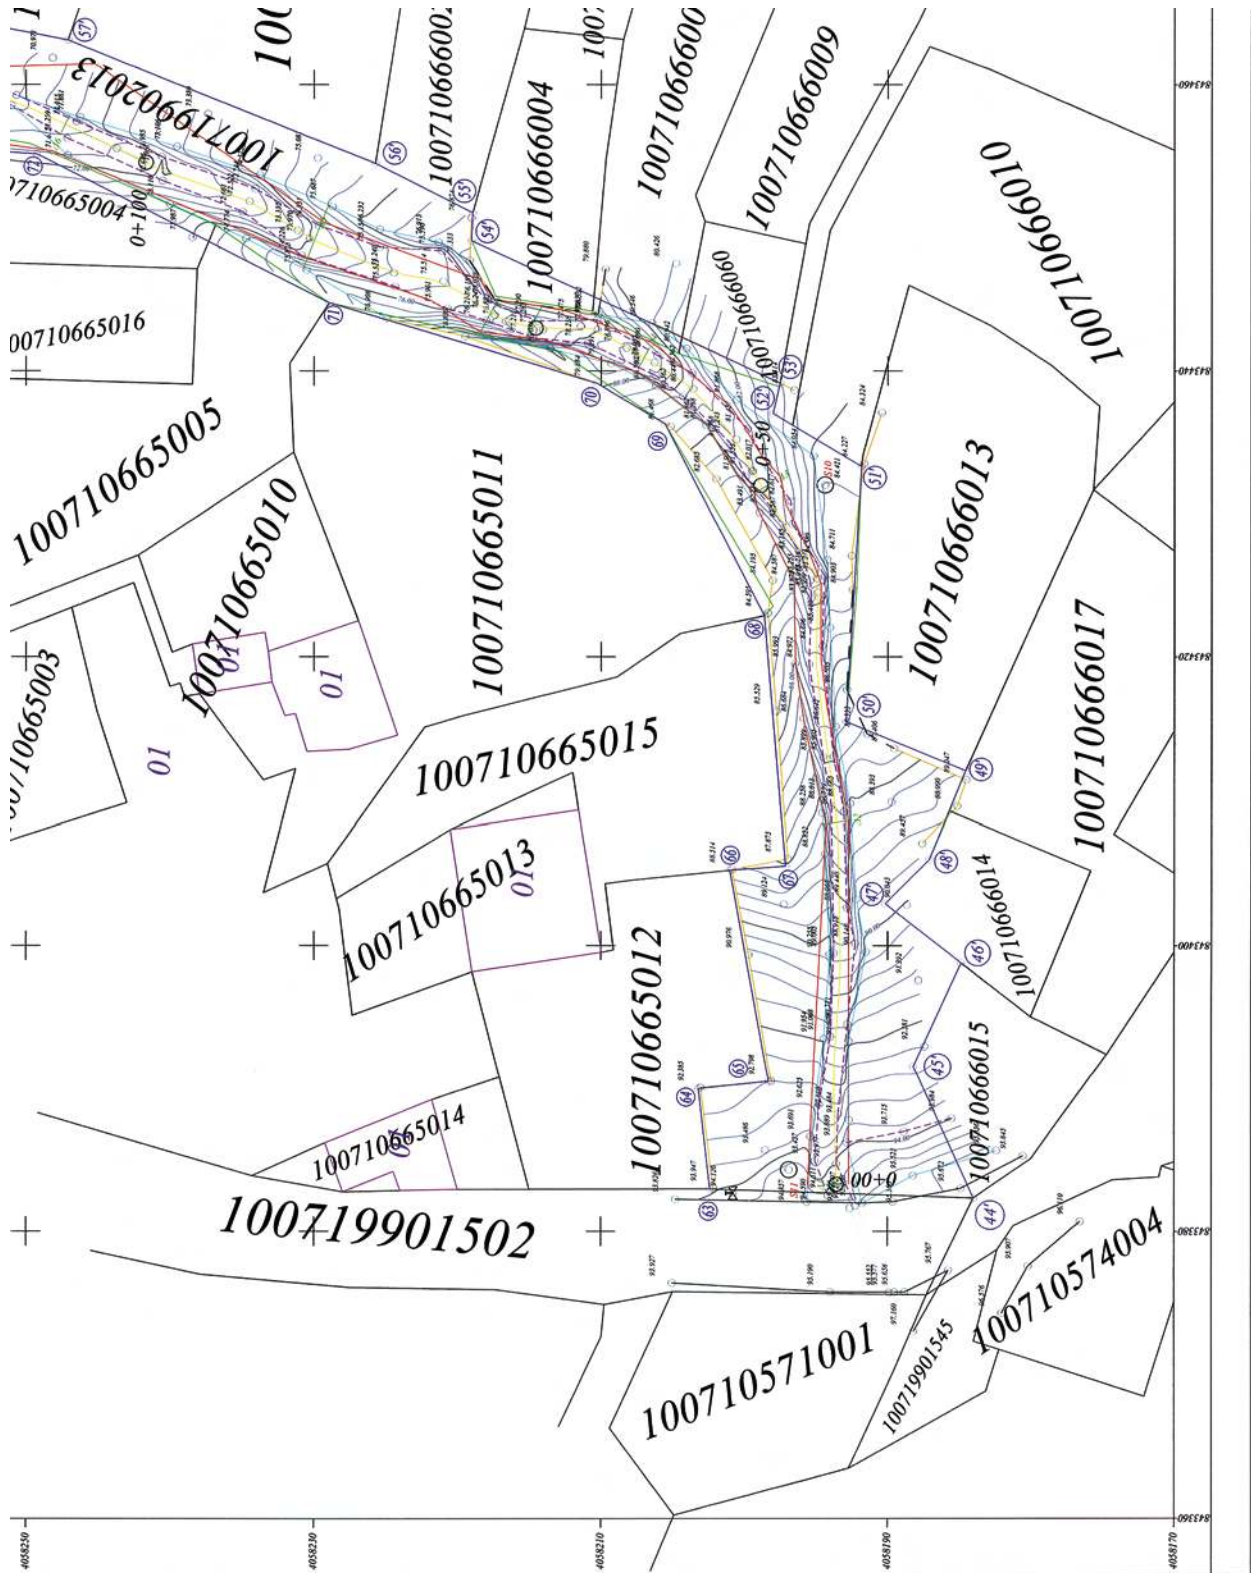

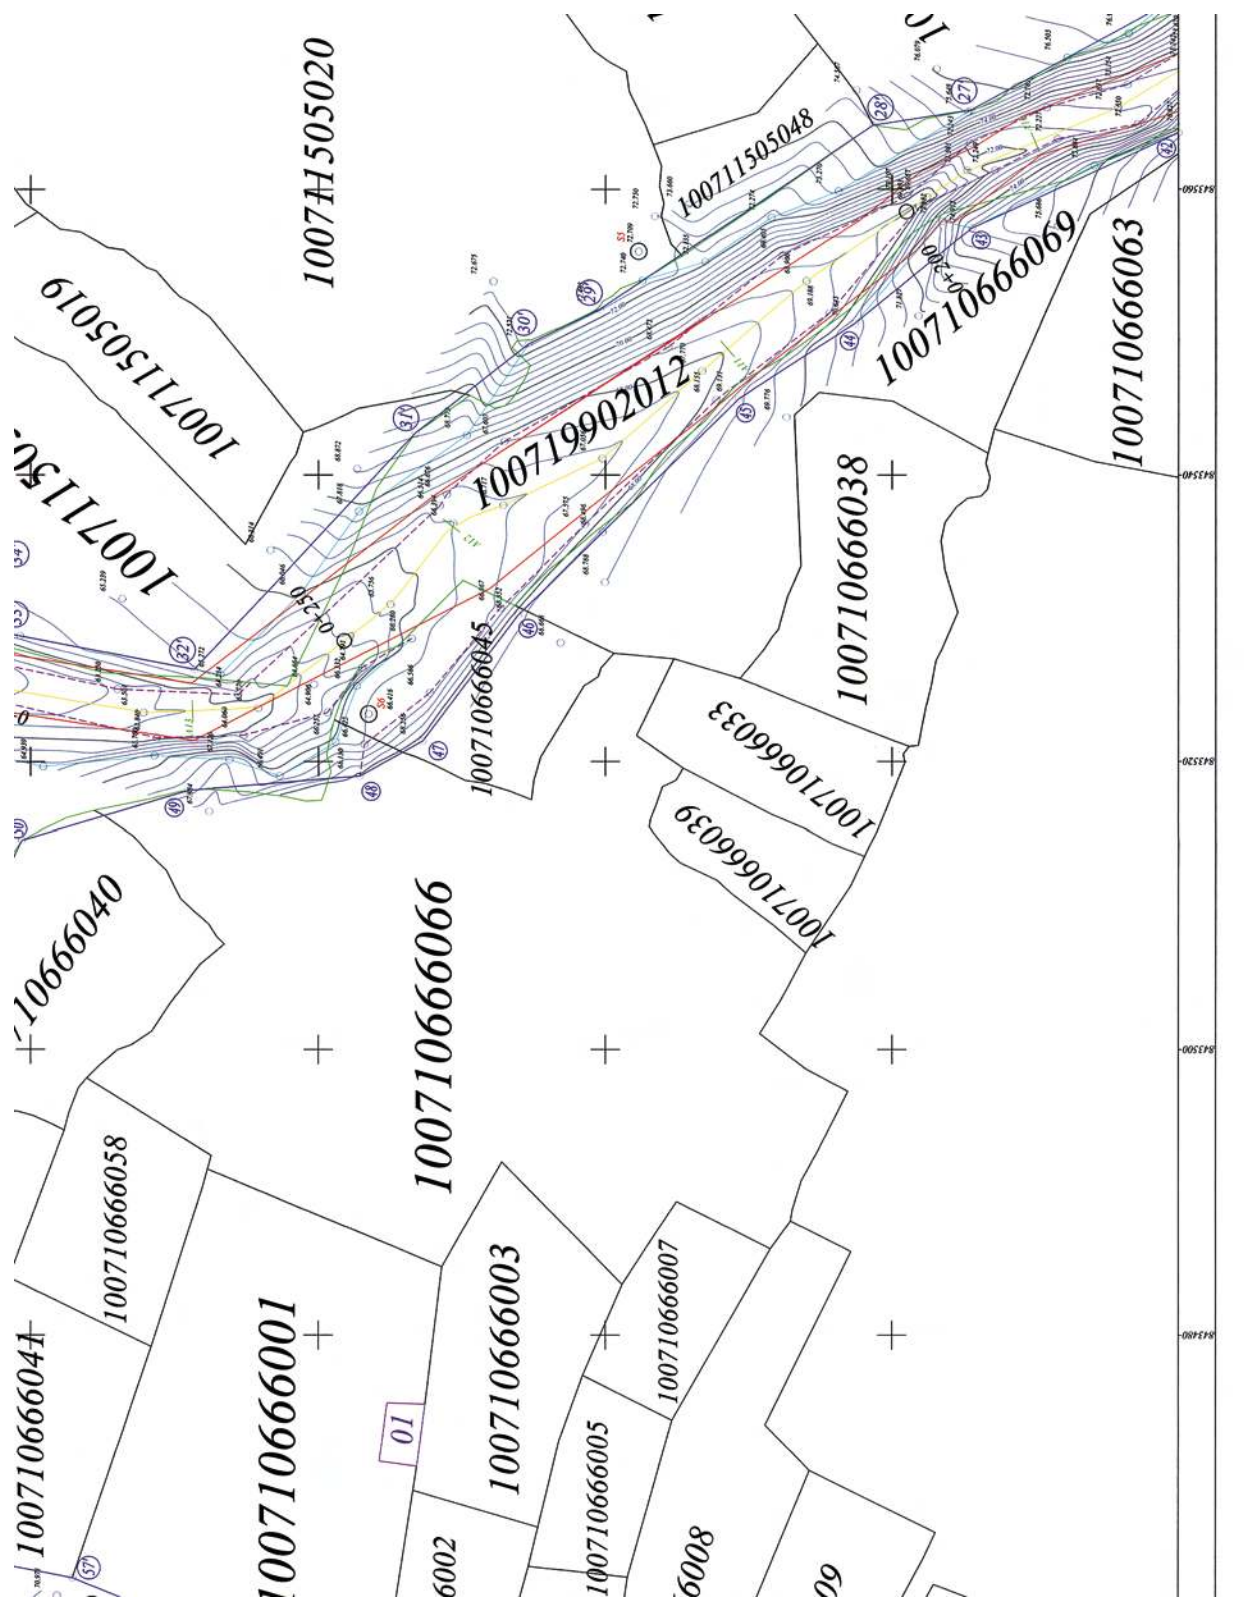


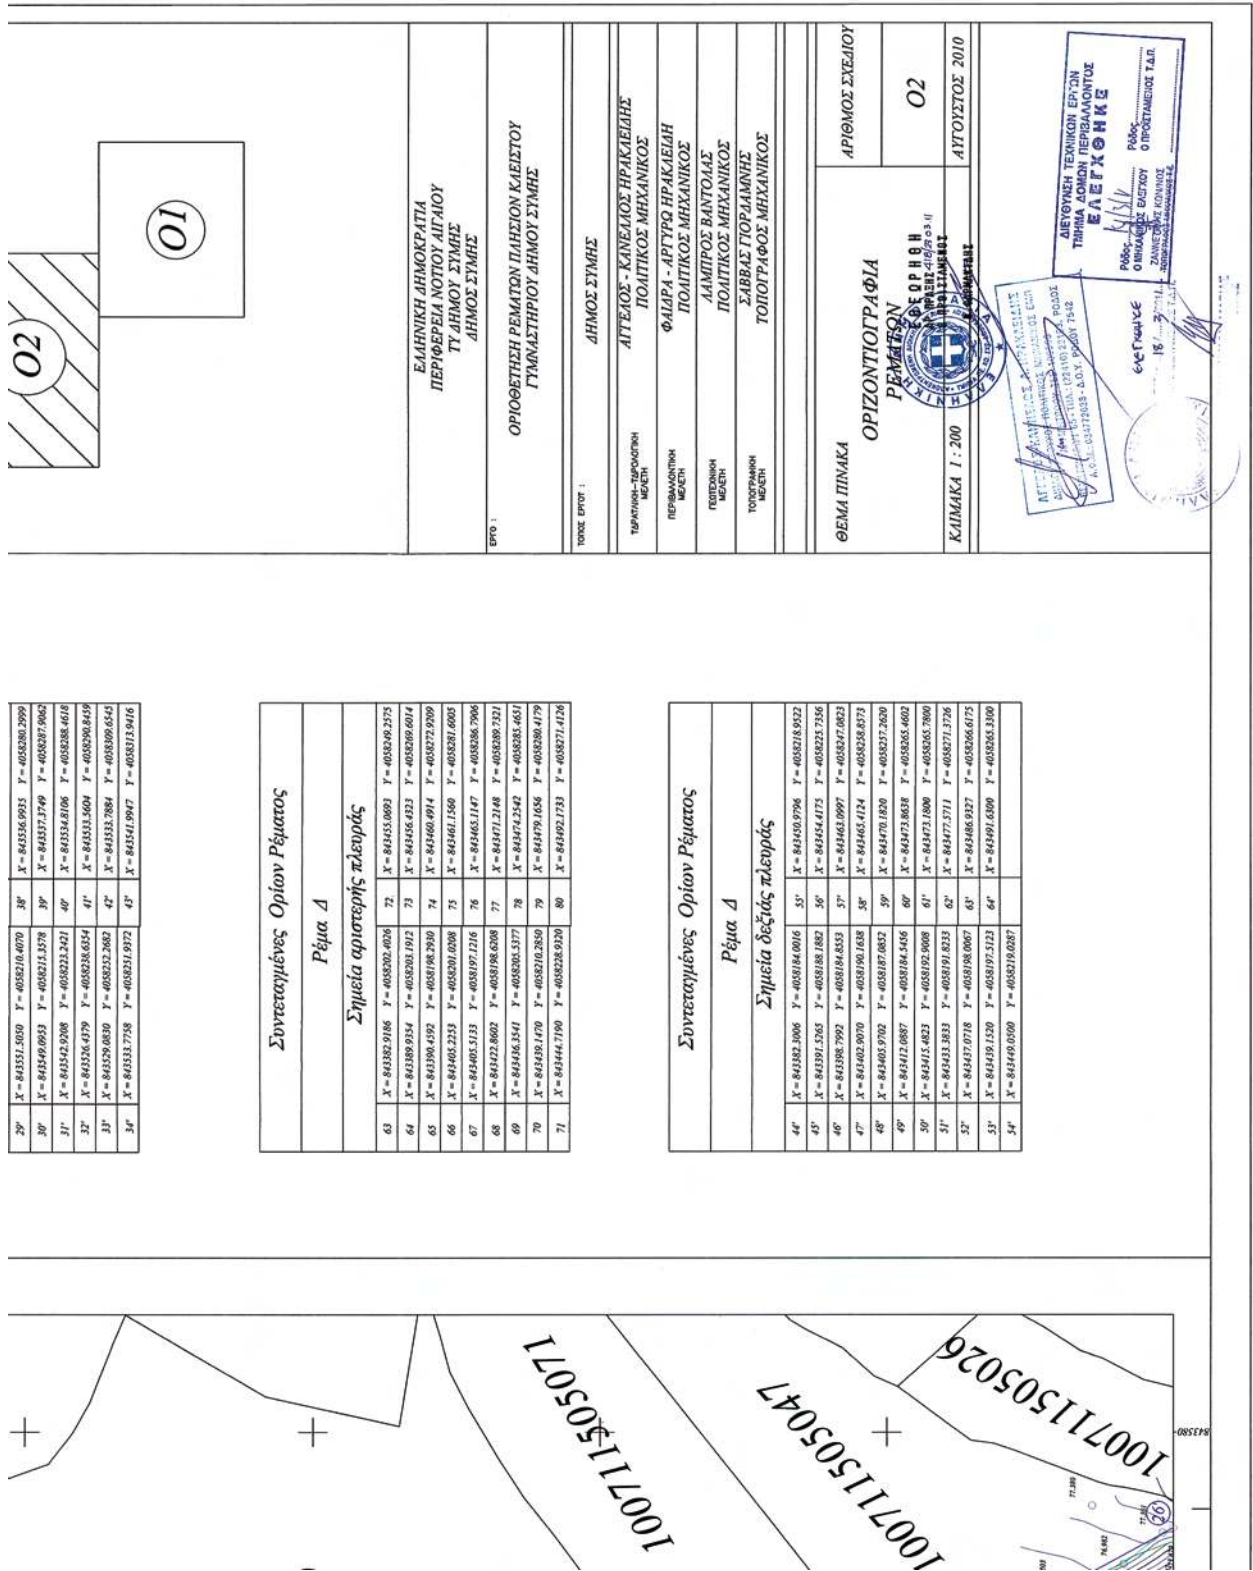


Συντεταγμένες Ορίων Ρέματος					
Ρέμα Δ					
Σημεία αριστερής πλευράς					
68	X = 844422.8602	Y = 4050196.6208	77	X = 844471.2148	Y = 4050289.7321
69	X = 844436.3441	Y = 4050202.5377	78	X = 844474.2342	Y = 4050285.4631
70	X = 844438.1170	Y = 4050210.2630	79	X = 844479.1656	Y = 4050280.4179
71	X = 844444.1100	Y = 4050226.9320	80	X = 844492.1733	Y = 4050271.4126

Συντεταγμένες Ορίων Ρέματος					
Ρέμα Δ					
Σημεία δεξιάς πλευράς					
44'	X = 844382.3066	Y = 4050184.0016	53'	X = 844450.9796	Y = 4050218.9322
45'	X = 844391.5265	Y = 4050186.1882	54'	X = 844454.4175	Y = 4050221.7156
46'	X = 844398.7992	Y = 4050184.6533	55'	X = 844463.0997	Y = 4050247.0623
47'	X = 844402.9070	Y = 4050190.1638	56'	X = 844464.4124	Y = 4050258.8573
48'	X = 844405.9702	Y = 4050187.0832	57'	X = 844470.1820	Y = 4050237.2620
49'	X = 844412.0887	Y = 4050184.5416	58'	X = 844473.8638	Y = 4050263.4602
50'	X = 844416.4823	Y = 4050192.9008	59'	X = 844473.1890	Y = 4050265.7890
51'	X = 844418.3833	Y = 4050191.8238	60'	X = 844477.5711	Y = 4050271.3726
52'	X = 844417.0718	Y = 4050190.0067	61'	X = 844486.9387	Y = 4050266.6175
53'	X = 844418.1120	Y = 4050197.5123	62'	X = 844491.6300	Y = 4050263.3300
54'	X = 844419.0300	Y = 4050210.0287			

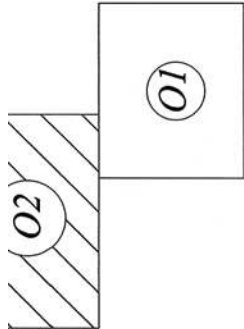

ΕΛΛΗΝΙΚΗ ΔΗΜΟΚΡΑΤΙΑ
ΠΕΡΙΦΕΡΕΙΑ ΝΟΤΙΟΥ ΑΙΓΑΙΟΥ
ΤΥ ΔΗΜΟΥ ΣΥΜΗΣ
ΔΗΜΟΣ ΣΥΜΗΣ

ΟΡΙΟΘΕΤΗΝ ΡΕΜΑΤΩΝ ΠΛΗΣΙΟΝ ΚΑΙΣΤΟΥ
ΓΥΜΝΑΣΤΗΡΙΟΥ ΔΗΜΟΥ ΣΥΜΗΣ

ΕΡΓΟ :

ΤΟΠΟΣ ΕΡΓΟΥ :

ΔΗΜΟΣ ΣΥΜΗΣ

ΑΓΓΕΛΟΣ - ΚΑΝΕΛΛΟΣ ΗΡΑΚΛΕΙΔΗΣ
ΠΟΛΙΤΙΚΟΣ ΜΗΧΑΝΙΚΟΣ

ΦΑΔΡΑ - ΑΡΤΥΡΩ ΗΡΑΚΛΕΙΔΗ
ΠΟΛΙΤΙΚΟΣ ΜΗΧΑΝΙΚΟΣ

ΔΑΜΠΡΟΣ ΒΑΝΤΟΛΑΣ
ΠΟΛΙΤΙΚΟΣ ΜΗΧΑΝΙΚΟΣ

ΣΑΒΒΑΣ ΓΙΩΡΔΑΝΝΗΣ
ΤΟΠΟΓΡΑΦΟΣ ΜΗΧΑΝΙΚΟΣ

ΘΕΜΑ ΠΙΝΑΚΑ
ΟΡΙΖΟΝΤΙΟΓΡΑΦΙΑ
ΡΕΜΑΤΩΝ


ΑΡΙΘΜΟΣ ΣΧΕΔΙΟΥ
02

ΑΥΤΟΥΣΤΟΣ 2010

ΕΛΛΗΝΙΚΗ ΔΗΜΟΚΡΑΤΙΑ
ΠΕΡΙΦΕΡΕΙΑ ΝΟΤΙΟΥ ΑΙΓΑΙΟΥ
ΤΥ ΔΗΜΟΥ ΣΥΜΗΣ
ΔΗΜΟΣ ΣΥΜΗΣ

ΕΛΛΗΝΙΚΗ ΔΗΜΟΚΡΑΤΙΑ
ΠΕΡΙΦΕΡΕΙΑ ΝΟΤΙΟΥ ΑΙΓΑΙΟΥ
ΤΥ ΔΗΜΟΥ ΣΥΜΗΣ
ΔΗΜΟΣ ΣΥΜΗΣ

ΕΛΛΗΝΙΚΗ ΔΗΜΟΚΡΑΤΙΑ
ΠΕΡΙΦΕΡΕΙΑ ΝΟΤΙΟΥ ΑΙΓΑΙΟΥ
ΤΥ ΔΗΜΟΥ ΣΥΜΗΣ
ΔΗΜΟΣ ΣΥΜΗΣ

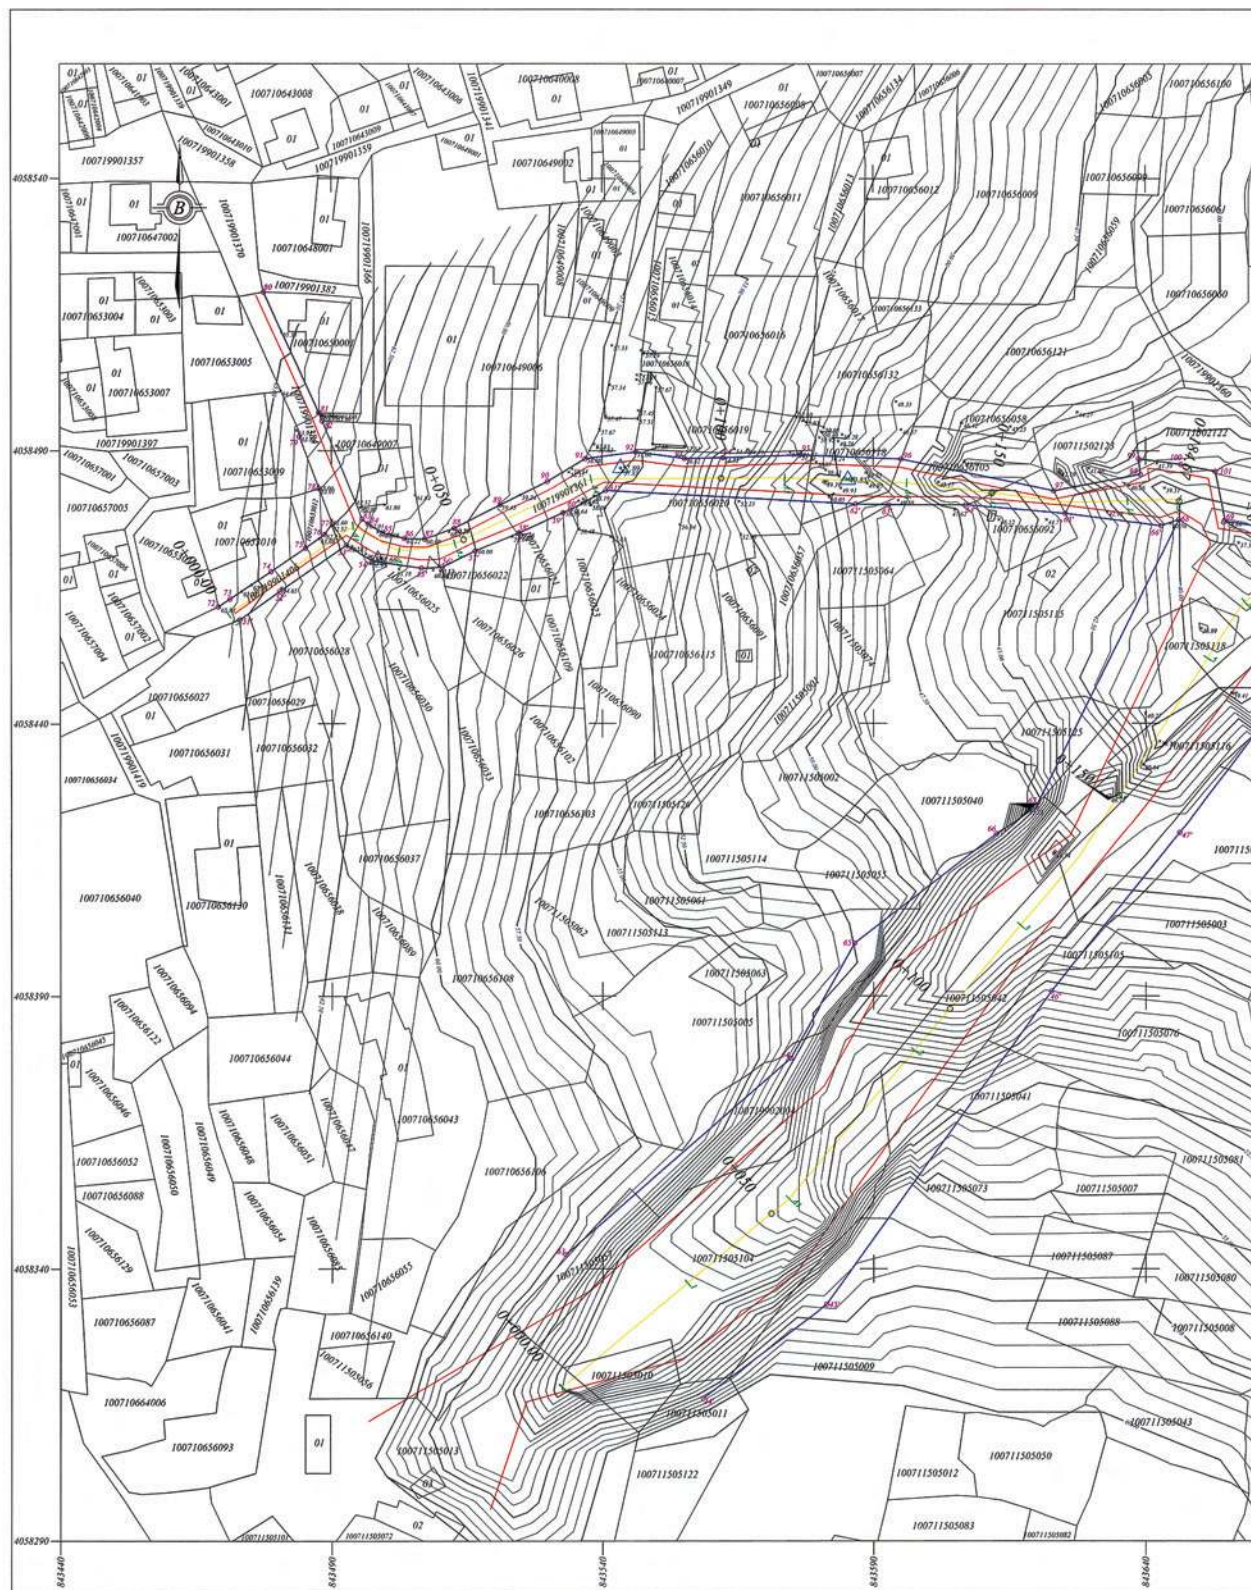**ΕΘΝΙΚΟ ΤΥΠΟΓΡΑΦΕΙΟ**

Για τεχνικούς λόγους στο σχεδιάγραμμα,
έγινε σμίκρυνση, κατά ποσοστό **36%**

