



ΕΦΗΜΕΡΙΣ ΤΗΣ ΚΥΒΕΡΝΗΣΕΩΣ

ΤΗΣ ΕΛΛΗΝΙΚΗΣ ΔΗΜΟΚΡΑΤΙΑΣ

ΤΕΥΧΟΣ ΤΕΤΑΡΤΟ

Αρ. Φύλλου 141

3 Ιουνίου 2011

ΠΕΡΙΕΧΟΜΕΝΑ

ΑΠΟΦΑΣΕΙΣ

Κήρυξη ως αναδασωτέας ιδιωτικού δάσους, εμβαδού 8τ.μ. στη θέση «Μονοσύρια» Τοπικής Κοινότητας Σιαννών, Δημοτικής Ενότητας Αταβύρου, Δήμου Ρόδου, Νήσου Ρόδου, Νομού Δωδεκανήσου.....	1
Καθορισμός ορίων αιγιαλού, παραλίας στη θέση «Βουρνή», νήσου Τήνου.....	2

ΑΠΟΦΑΣΕΙΣ

Αριθμ. 628	(1)
Κήρυξη ως αναδασωτέας ιδιωτικού δάσους, εμβαδού 8τ.μ. στη θέση «Μονοσύρια» Τοπικής Κοινότητας Σιαννών, Δημοτικής Ενότητας Αταβύρου, Δήμου Ρόδου, Νήσου Ρόδου, Νομού Δωδεκανήσου.	

Ο ΓΕΝΙΚΟΣ ΓΡΑΜΜΑΤΕΑΣ ΑΠΟΚΕΝΤΡΩΜΕΝΗΣ
ΔΙΟΙΚΗΣΗΣ ΑΙΓΑΙΟΥ

Έχοντας υπόψη:

1. Τις διατάξεις του άρθρου 6 του Ν. 3200/1955 περί διοικητικής αποκέντρωσης, όπως τροποποιήθηκε και συμπληρώθηκε μεταγενέστερα με το Ν.Δ. 532/1970.
2. Τις διατάξεις του Ν. 3852/2010 «Νέα Αρχιτεκτονική της Αυτ/σης και της Αποκεντρωμένης Διοίκησης-Πρόγραμμα Καλλικράτης» και το Π.Δ. 143/2010 «Οργανισμός της Αποκεντρωμένης Διοίκησης Αιγαίου».
3. Τις διατάξεις των άρθρων 24 παρ.1 και 117 παρ. 3 του Συντάγματος.
4. Τις διατάξεις των άρθρων 37, 38 και 41 του Ν. 998/79 «Περί προστασίας των Δασών κ.λ.π.» όπως ισχύει.
5. Τις εγκύκλιες διαταγές του Υπουργείου Γεωργίας:
α) 160417/1180/8-7-80 και β) 182447/3049/24-9-80.
6. Τις διατάξεις του άρθρου 120 του Ν. 1892/1990

7. Τις διατάξεις του άρθρου 1 παρ.15 του Ν. 3208/2003 «Περί προστασίας δασικών οικοσυστημάτων κ.τ.λ.».

8. Την αρ. πρωτ. ΔΥ/20-08-2010 έκθεση αυτοψίας και πρόταση της Δασοπόνου Καραναστάση Αγγελικής με την οποία προτείνεται η κήρυξη της έκτασης που αναφέρεται στο θέμα ως αναδασωτέας.

9. Την αρ.πρωτ. 4632/07-12-2010 εισήγηση της Διεύθυνσης Δασών Δωδ/νήσου για κήρυξη της εν λόγω έκτασης ως αναδασωτέας, διότι καταστράφηκε από εκχέρσωση αποφασίζουμε:

Κηρύσσουμε ως αναδασωτέο, με σκοπό την προστασία των εδαφών, του δασικού περιβάλλοντος και την αποκατάσταση της βλάστησης, με φυσική αναγέννηση ή τεχνητή αναδάσωση, για να αποκλεισθεί η χρήση του για κάθε άλλο σκοπό, το ιδιωτικό δάσος, που καταστράφηκε από εκχέρσωση και παράνομη αλλαγή χρήσης, εμβαδού 8 τ.μ., υπό στοιχεία (Ζ', η, θ, θ', ι, 7, ζ'), όπως απεικονίζονται στο από 2-07-2010 συνημμένο τοπογραφικό διάγραμμα κλίμακας 1:500 το οποίο αποτελεί αναπόσπαστο μέρος της παρούσας. Η ανωτέρω έκταση αποτελεί τμήμα της ιδιωτικής Κ.Μ. 3318 γαιών Σιαννών, βρίσκεται στη θέση «Μονοσύρια» Τοπικής Κοινότητας Σιαννών, Δημοτικής Ενότητας Αταβύρου, Δήμου Ρόδου, Νήσου Ρόδου, Νομού Δωδεκανήσου και έχει όρια ως εξής:

Ανατολικά: Με δάσος τραχείας πεύκης και αναδασωτέα έκταση.

Δυτικά: Με αυθαίρετο κτίσμα εμβαδού 148 τ.μ., εντός αναδασωτέας έκτασης.

Βόρεια: Με αναδασωτέα έκταση.

Νότια: Με αναδασωτέα έκταση.

Η απόφαση αυτή να δημοσιευθεί στην Εφημερίδα της Κυβερνήσεως.


Πειραιάς, 25 Μαρτίου 2011

Ο Γενικός Γραμματέας Αποκεντρωμένης Διοίκησης
ΦΩΤΗΣ ΧΑΤΖΗΜΙΧΑΛΗΣ

ΤΟΠΟΓΡΑΦΙΚΟ ΔΙΑΓΡΑΜΜΑ ΑΝΕΓΕΡΣΗΣ ΑΥΘΑΙΡΕΤΗΣ ΚΑΤΑΣΚΕΥΗΣ ΕΝΤΟΣ ΑΝΑΔΑΣΩΤΕΑΣ ΕΚΤΑΣΗΣ ΣΤΗ ΘΕΣΗ "ΜΟΝΟΣΥΡΙΑ" Δ.Δ. ΣΙΑΝΝΩΝ, ΔΗΜΟΤΙΚΗ ΕΝΟΤΗΤΑ ΑΤΑΒΥΡΟΥ, ΔΗΜΟΥ ΡΟΔΟΥ, ΝΗΣΟΥ ΡΟΔΟΥ

Ανήκει στην αρ.πρ. 628/25-3-11 Απόφ. Επικύρωσης ΑΔΣ. του Γεν. Γρ. Αποκ. Δ. Α.Υ.


Απόσπασμα Ο/Φ έτους 1998
κλίμακα 1:5000

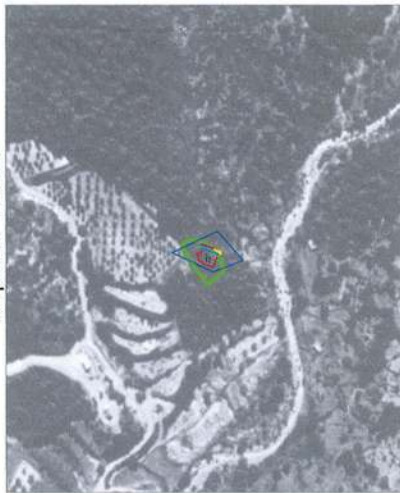

Συντεταγμένες κορυφών
σε ΕΓΣΑ '87

α. Χ=839239.6843 Υ=4011459.3593
β. Χ=839241.3030 Υ=4011458.8396
γ. Χ=839241.5967 Υ=4011459.7955
δ. Χ=839242.8450 Υ=4011459.4327
ε. Χ=839240.3189 Υ=4011451.2120
ζ. Χ=839239.3587 Υ=4011451.4911
η. Χ=839237.0722 Υ=4011444.0502
θ. Χ=839234.4864 Υ=4011444.9787
ι. Χ=839235.0770 Υ=4011446.9007
κ. Χ=839239.290 Υ=4011450.430
λ. Χ=839234.740 Υ=4011445.790

Ανάπτυγμα αυθαιρέτου τοιχείου
κλίμακα 1:500

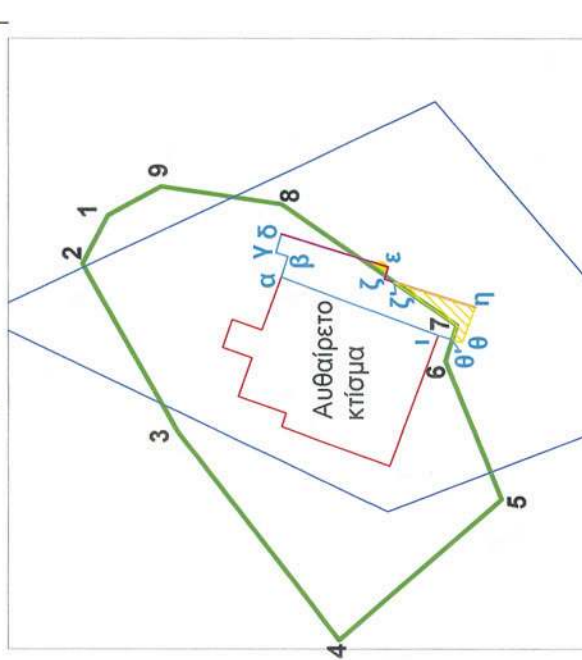

ΥΠΟΜΝΗΜΑ

Αυθαιρέτη κατασκευή-βάση από μπετόν (α,β,γ,δ,ε,ζ,η,θ,ι,α) εμβ. 50.4τ.μ.
εντός της Κ.Μ. 3318 γαιών Σιαννών.
Τοίχιο από οπλισμένο σκυρόδεμα διαστάσεων 0.25X17X3μ.
Τμήμα με στοιχεία (ζ',7,θ',θ,η,ζ') εμβαδού 8τ.μ. από εκχέρσωση
Αναδασωτέα έκταση (1,2,3,.....,8,9,1) βάση της αρ. πρωτ.
6580/11-9-2008 Απόφαση του Γ.Γ.Περ.Νοτίου Αιγαίου.
Όρια της Κ.Μ. 3318 γαιών Σιαννών.
Αυθαιρέτη κατασκευή εμβαδού 148 τ.μ.

ΕΘΝΙΚΟ ΤΥΠΟΓΡΑΦΕΙΟ
Για τεχνικούς λόγους στο σχεδιάγραμμα,
έγινε σμίκρυνση, κατά ποσοστό **83%**

Ρόδος 10-3-2011
Η ενεργήσασα την αυτοψία

Καρανασσάση Αγγελική
Δασπόνος

Ρόδος 10-3-2011
ΘΕΩΡΗΘΗΚΕ
Η Διευτρία Δρ. Δωδ/σου

Μπαλατσούκα Αικατερίνη
Δασολόγος ΠΕ Α'

Περάσιος 25-03-2011
ΘΕΩΡΗΘΗΚΕ
Ο Γ.Γ. Αποκεντρωμένης Διοίκησης Αιγαίου
Φωτώς Χατζημιχάλης

Αριθμ. 5199

(2)

Καθορισμός ορίων αιγιαλού, παραλίας στη θέση «Βουρνή», νήσου Τήνου.

Ο ΓΕΝΙΚΟΣ ΓΡΑΜΜΑΤΕΑΣ
ΤΗΣ ΑΠΟΚΕΝΤΡΩΜΕΝΗΣ ΔΙΟΙΚΗΣΗΣ ΑΙΓΑΙΟΥ

Έχοντας υπόψη

1. Τις διατάξεις του Ν. 2971/2001 (ΦΕΚ 285/τ.Α/19-12-2001) «περί αιγιαλού και παραλίας».

2. Τις διατάξεις του Ν.Δ. 439/70 «περί συμπληρώσεως των διατάξεων περί αιγιαλού».

3. Τις διατάξεις του 3200/55 «περί διοικητική αποκέντρωσης», όπως αυτές τροποποιήθηκαν και ισχύουν σήμερα με τα Ν.Δ. 532/1970, Β.Δ. 704/1970, Β.Δ. 705/1970, Β.Δ. 192/1972, Π.Δ. 71/1984, Π.Δ. 347/1986, Ν. 2026/1992 και Π.Δ. 97/1993.

4. Τις διατάξεις του άρθρου 19 παραγρ. 5 Ν. 2344/1995, του άρθρου 52 παρ. 6 Ν. 2218/1994, του άρθρου 4 παρ. 7 του Ν. 2240/1994, δυνάμει των οποίων αρμοδιότητες του Υπουργείου Οικονομικών που είχαν μεταβιβασθεί στους Νομάρχες, ανήκουν στον Περιφερειακό Δ/ντή, σε συνδυασμό με αυτές του άρθρου 14 παρ. 2 του Ν. 2399/96 με τις οποίες προβλέπεται η κατάργηση των θέσεων των Περι/κών Δ/ντών, οι αρμοδιότητες πλέον του οποίου περιήλθαν στο Γενικό Γραμματέα της Περιφέρειας και ασκούνται από τον αναπληρωτή Περι/κό Δ/ντή.

5. Τις διατάξεις του τετάρτου εδαφίου της παρ. 2 του άρθρου 1 και της παρ. 6 του ιδίου άρθρου του Ν. 2503/97 «Διοίκηση, οργάνωση, στελέχωση της Περιφέρειας, ρύθμιση θεμάτων για την Τοπική Αυτοδιοίκηση και άλλες διατάξεις» (ΦΕΚ 107/Α), σύμφωνα με τις οποίες οι Περιφερειακές Υπηρεσίες του Υπουργείου Οικονομικών, που συγκροτούσαν την Περιφερειακή Διοίκηση του Νομού ή της Νομαρχίας, δεν υπήχθησαν στην ενιαία οργανική μονάδα της Περιφέρειας, ούτε καταργήθηκαν αλλά αποτελούν από 1-9-1997, Υπηρεσίες του Υπουργείου Οικονομικών.

6. Το υπ' αριθμ. 28979/31-7-1997 έγγραφο της Δ/νσης Διοίκησης του Υπουργείου Εσωτερικών, Δημ. Διοίκησης και Αποκέντρωσης, σύμφωνα με το οποίο οι αρμοδιότητες του Γενικού Γραμματέα της Περιφέρειας σε θέματα Υπηρεσιών του Υπουργείου Οικονομικών, μεταφέρονται από 1-9-1997 στον Υπουργό Οικονομικών.

7. Τον Ν. 3220/2004, «Μέτρα αναπτυξιακής και κοινωνικής πολιτικής-αντικειμενοποίηση του φορολογικού ελέγχου κ.α διατάξεις» (ΦΕΚ 15/Α/28-1-2004).

8. Τη με αριθμό 1030067/296/Α006/7-4-2004, εγκύκλιο, της Δ/νσης Οργάνωσης του Υπουργείου Οικονομίας και Οικονομικών.

9. Την υπ' αριθμ. 1551/117-3-2011 απόφαση του Γενικού Γραμματέα της Αποκεντρωμένης Διοίκησης Αιγαίου (ΦΕΚ 483/Β/29.3.2011) περί παροχής εξουσιοδότησης υπογραφής πράξεων και εγγράφων «Με εντολή Γενικού Γραμματέα» στον Προϊστάμενο της Γενικής Εσωτερικής Λειτουργίας της Αποκεντρωμένης Διοίκησης Αιγαίου και στους Προϊσταμένους των οργανικών μονάδων αυτής.

10. Την 1063649/790/Α0006/03-08-2004 απόφαση του Υπουργού Οικονομίας και Οικονομικών «Καταγραφή - Διοικητική κωδικοποίηση των αρμοδιοτήτων σε θέματα Υπηρεσιών του Υπουργείου Οικονομίας και Οικονομικών που περιέρχονται στους Γενικούς Γραμματείς Περιφερειών».

11. Τις διατάξεις της παρ. 2 του άρθρου 6, του άρθρου 280 και τις διατάξεις της παρ. ΙΙΙ του άρθρου 186 του Ν. 3852/2010 «Νέα Αρχιτεκτονική της Αυτοδιοίκησης και

της Αποκεντρωμένης Διοίκησης - Πρόγραμμα Καλλικράτης» (Α' 87) σύμφωνα με την οποία οι αρμοδιότητες των Περιφερειών του άρθρ. 3 θα ασκούνται από τις Αποκεντρωμένες Διοικήσεις κατά περίπτωση.

12. Το υπ' αριθμ. πρωτ. Δ6Α1022671/ΕΞ/10-02-2011 έγγραφο της Γενικής Γραμματείας Φορολογικών και Τελωνιακών Θεμάτων του Υπουργείου Οικονομικών περί «Αρμοδιότητας Υπογραφής».

13. Την υπ' αριθμόν 562/2005 Γνωμοδότηση του Νομικού Συμβουλίου του Κράτους σχετικά με την διάταξη του άρθρου 5 παρ. 5 εδ. γ' του Ν. 2971/2001.

14. Την από 9-11-2009 έκθεση επιτροπής καθορισμού των ορίων αιγιαλού, παραλίας, στην περιοχή «Βουρνή», νήσου Τήνου και το από Ιούνιο του 2009 τοπογραφικό, υψομετρικό και κτηματολογικό διάγραμμα, εξαρτημένο από το κρατικό δίκτυο (ΕΓΣΑ 87), κλίμακας 1:500, το οποίο συντάχθηκε από τον Τοπογράφο Μηχανικό, Βασίλειο Γκούφα, σε μία πινακίδα, ελέγχθηκε για την ακρίβεια της αποτύπωσης στις 9-11-2009 από τον Θεόδωρο Κιουπίδη, Τεχνολόγο Τοπογράφο Μηχανικό της Κτηματικής Υπηρεσίας Ν. Κυκλάδων και θεωρήθηκε από την Γεωργία Γιαντσελίδου, Προϊσταμένη της Κτηματικής Υπηρεσίας Ν. Κυκλάδων, την ίδια ημερομηνία.

15. Το με αριθμό 544.5/203/11/15-3-2011 έγγραφο του Γενικού Επιτελείου Ναυτικού, αποφασίζουμε:

Επικυρώνουμε την από 9-11-2009 έκθεση της κατά το άρθρο 3 του Ν. 2971/2001 αρμόδιας επιτροπής για τη χάραξη των ορίων αιγιαλού και παραλίας στη θέση «Βουρνή», νήσου Τήνου, καθώς επίσης και το από Ιούνιο του 2009 τοπογραφικό, υψομετρικό και κτηματολογικό διάγραμμα, εξαρτημένο από το κρατικό δίκτυο (ΕΓΣΑ 87), κλίμακας 1:500, το οποίο συντάχθηκε από τον Τοπογράφο Μηχανικό, Βασίλειο Γκούφα, σε μία πινακίδα, ελέγχθηκε ως προς την ακρίβεια της αποτύπωσης στις 9-11-2009, από τον Θεόδωρο Κιουπίδη, Τεχνολόγο Τοπογράφο Μηχανικό της Κτηματικής Υπηρεσίας Ν. Κυκλάδων και θεωρήθηκε την ίδια ημερομηνία από την Γεωργία Γιαντσελίδου, Προϊσταμένη της Κτηματικής Υπηρεσίας Ν. Κυκλάδων.

Στο τοπογραφικό αυτό διάγραμμα:

1. Καθορίζουμε τη οριογραμμή του αιγιαλού με κόκκινη συνεχή πολυγωνική γραμμή, με στοιχεία Α1, Α2, Α3.....Α26, Α27, Α28.

2. Καθορίζουμε την οριογραμμή της παραλίας με κίτρινη συνεχή πολυγωνική γραμμή και στοιχεία Π1, Π2, Π3.....Π26, Π27, Π28.

Αποφαινόμαστε ότι δεν υφίσταται παλαιός αιγιαλός. Η ζώνη παραλίας έχει πλάτος 10μ. διότι διαφορετικά δεν εξυπηρετούνται οι σκοποί του άρθρου 1 παρ. 2 του Ν. 2971/2001.

Δεν εξαιρούνται τα κτίσματα (τμήμα κατοικίας, περιφράξεις, ξερολιθιές, κλίμακα), που βρίσκονται στη ζώνη παραλίας.

Στη ζώνη του αιγιαλού υπάρχουν ξερολιθιές, σκάλες και μόλος.

Η παρούσα απόφαση με την έκθεση της επιτροπής και το τοπογραφικό διάγραμμα να δημοσιευθούν στην Εφημερίδα της Κυβερνήσεως.

Ερμούπολη, 13 Μαΐου 2011

Με εντολή Γενικού Γραμματέα
Αποκεντρωμένης Διοίκησης
Η Γενική Διευθύντρια
ΒΑΣΙΛΙΚΗ ΜΠΑΛΑΣΚΑ

ΕΚΘΕΣΗ

ΕΠΙΤΡΟΠΗΣ ΚΑΘΟΡΙΣΜΟΥ ΤΩΝ ΟΡΙΩΝ ΤΟΥ ΑΙΓΙΑΛΟΥ
(ΑΡΘΡΟ 3 Ν. 2971/19-12-2001)

Για τον καθορισμό των ορίων του αιγιαλού που γίνεται για πρώτη φορά στη θέση «Βουρνή», νήσου Τήνου

Στη Τήνο, σήμερα 9-11-2009, οι υπογεγραμμένοι:

1. ΓΕΩΡΓΙΑ ΓΙΑΝΤΣΕΛΙΔΟΥ, Προϊσταμένη» της Κτηματικής Υπηρεσίας του Νομού Κυκλάδων, ως πρόεδρος,
2. ΘΕΟΔΩΡΟΣ ΚΙΟΥΠΙΔΗΣ, Τεχνολόγος Τοπογράφος Μηχανικός ως μέλος,

3. ΣΤΕΦΑΝΗΣ ΙΩΑΝΝΗΣ, Λιμενάρχης Τήνου, ως μέλος, Γραμματέας της επιτροπής είναι η Ψιλλοπούλου Αγγελική, υπάλληλος της Κτηματικής Υπηρεσίας Ν. Κυκλάδων.

Τα μέλη της Επιτροπής:

4. ΔΗΜΗΤΡΙΟΣ ΜΠΟΥΝΤΟΥΡΗΣ, Διευθυντής της Διεύθυνσης Πολεοδομίας Νομαρχιακής Αυτοδιοίκησης Ν. Κυκλάδων και

5. ΠΟΛΥΚΑΡΠΟΣ ΠΟΛΥΧΡΟΝΑΚΗΣ, Διευθυντής Χωροταξίας και Περιβάλλοντος της Γενικής Γραμματείας Περιφέρειας Ν. Κυκλάδων αν και προσκλήθηκαν με την με αριθ. οικ. 2694/6-11-2009 πρόσκληση της προέδρου, δεν παρευρέθησαν, αποτελούντες την επιτροπή καθορισμού των ορίων του αιγιαλού δυνάμει του άρθρου 3 του Ν. 2971/19-12-2001, σε συνδυασμό με την με αριθ. οικ. 345/345/12-1-2009 απόφαση του Γενικού Γραμματέα Περιφέρειας Ν. Αιγαίου, μεταβήκαμε επί τόπου στην προαναφερθείσα περιοχή και

Λαβόντες υπ' όψη

1. Την από 9-10-2009 αίτηση καθορισμού του Γκούφα Βασιλείου των ορίων του αιγιαλού στην εν λόγω θέση.

2. Το από Ιούνιο του 2009 τοπογραφικό, υψομετρικό και κτηματολογικό διάγραμμα, εξαρτημένο από το κρατικό δίκτυο (ΕΓΣΑ 87) το οποίο συντάχθηκε από τον Γκούφα Βασίλειο τοπογράφο μηχανικό σε μία πινακίδα, σε κλίμακα 1:500, ελέγχθηκε επιτόπου για την ακρίβεια της αποτύπωσης την 9-11-2009 από τον Θεόδωρο Κιουπίδη, Τεχνολόγο Τοπογράφο Μηχανικό της Κτηματικής Υπηρεσίας Ν. Κυκλάδων και θεωρήθηκε την ίδια ημερομηνία από την Γεωργία Παντσελίδου, Προϊσταμένη της Κτηματικής Υπηρεσίας Ν. Κυκλάδων.

3. Τις διατάξεις του Ν. 2971/2001 «Αιγιαλός, παραλία και άλλες διατάξεις» όπως αυτός ισχύει, και τον Ν. 1337/83 καθώς και την προς αυτόν σχετική Δικαστηριακή και Διοικητική Νομολογία.

4. Την από την επιτόπια μετάβαση σχηματισθείσα αντίληψη περί του πλάτους της βρεχόμενης ζώνης της

ξηράς καθώς και τα στοιχεία που προβλέπονται από το άρθρο 9 του Ν. 2971/2001 και ειδικότερα:

1) Πρόκειται για βραχώδη πρανή κολπίσκου στο μυχό του οποίου σχηματίζεται αμμώδης ακτή μήκους περίπου 100 μ.

2) Της ακτής συνεχονται εκτάσεις λοφώδεις με τυπική κυκλαδίτικη βλάστηση (σχοίνα κ.λπ), εκτός σχεδίου και αδόμητες. Στα δύο άκρα της αμμώδους ακτής (ΒΔ και ΝΑ) καταλήγουν ρέματα.

3) Η περιοχή προστατεύεται από τους ανέμους όλων σχεδόν των διευθύνσεων εκτός από νότιους. Δεν έχει ανάπτυγμα πελάγους και η επίδραση του κυματισμού δεν είναι ιδιαίτερα έντονη.

4) Ο πυθμένας είναι αμμώδης, ομαλός και αβαθής.

6) Δεν υφίσταται κτηματολόγιο.

8) Δεν υπάρχουν παράκτιοι φυσικοί πόροι.

9) Δεν υπάρχουν ευπαθή οικοσυστήματα και προστατευόμενες περιοχές.

10) Υπάρχει το ΦΕΚ 160/Δ/2003 που αφορά τις χωροταξικές κατευθύνσεις και χρήσεις γης.

10) Δεν υπάρχουν γνωστά και καταγεγραμμένα δημόσια κτήματα, στην περιοχή, αποφασίζουμε:

1. Καθορίζουμε επί του ανωτέρω τοπογραφικού διαγράμματος:

α) Την οριογραμμή του αιγιαλού με κόκκινη συνεχή πολυγωνική γραμμή και στοιχεία Α1, Α2, Α3,.....Α26, Α27, Α28.

β) Την οριογραμμή της παραλίας με κίτρινη συνεχή πολυγωνική γραμμή και στοιχεία Π1, Π2, Π3,.....Π26, Π27, Π28.

Αποφαινόμεσθε, ότι δεν υφίσταται παλαιός αιγιαλός.

2. Η ζώνη παραλίας έχει πλάτος 10 μ. διότι διαφορετικά δεν εξυπηρετούνται οι σκοποί του άρθρου 1 παρ. 2 του Ν. 2971/2001.

3. Δεν εξαιρούνται τα κτίσματα (τμήμα κατοικίας, περιφράξεις, ξερολιθιές, κλίμακα), που βρίσκονται στη ζώνη παραλίας.

4. Στη ζώνη του αιγιαλού υπάρχουν ξερολιθιές και σκάλες και μόλος.

Η Επιτροπή


Η Πρόεδρος

ΓΕΩΡΓΙΑ ΓΙΑΝΤΣΕΛΙΔΟΥ


Τα Μέλη

ΘΕΟΔΩΡΟΣ ΚΙΟΥΠΙΔΗΣ

ΙΩΑΝΝΗΣ ΣΤΕΦΑΝΗΣ

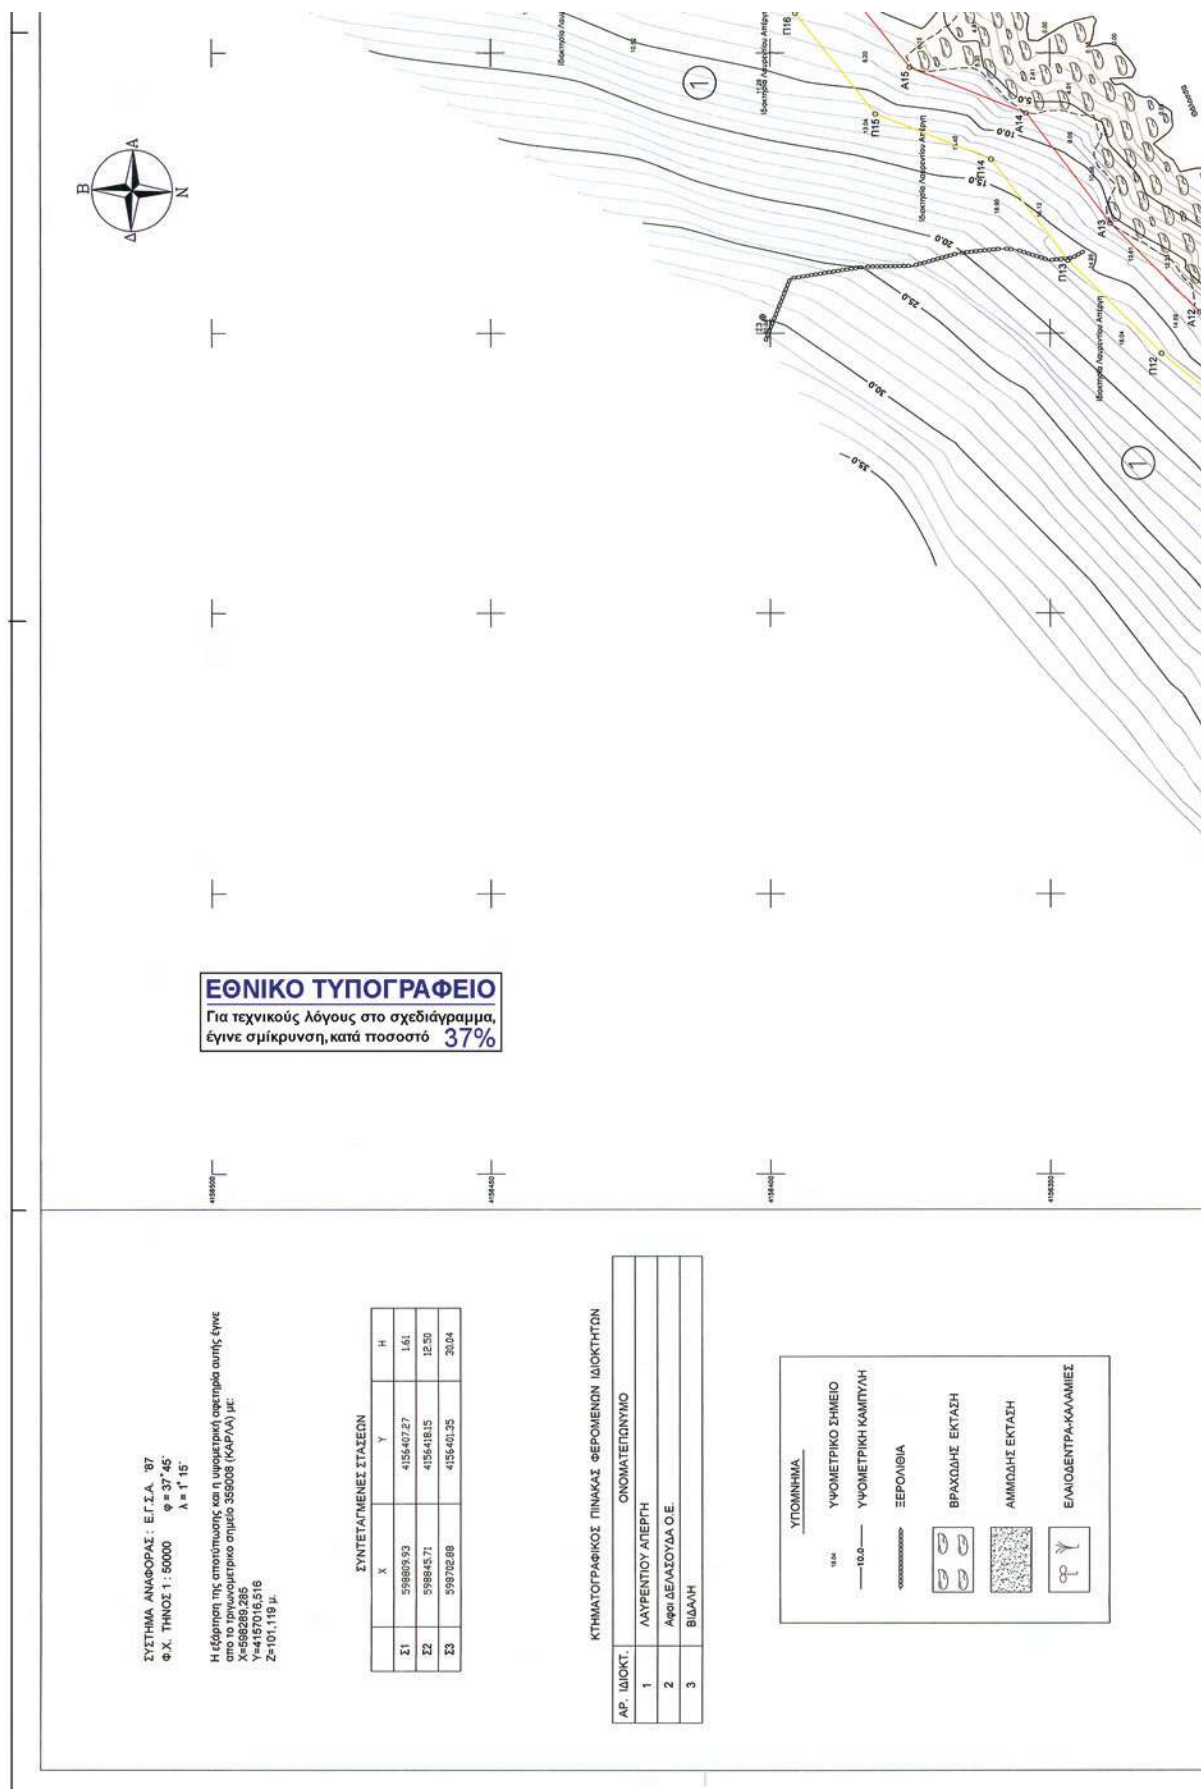



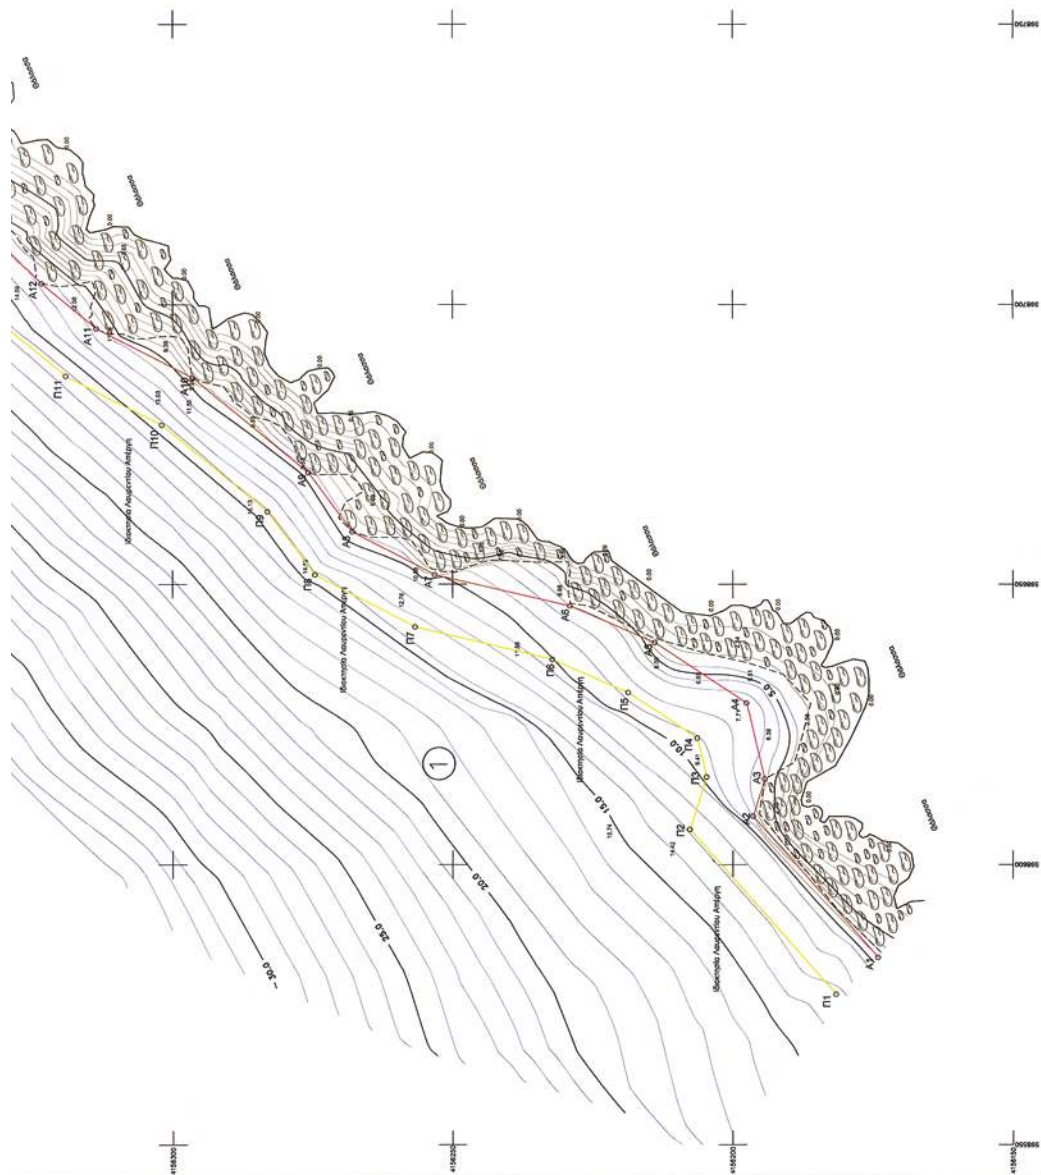

ΣΥΝΤΕΤΑΜΕΝΕΣ ΚΟΡΥΦΕΣ
ΚΑΘΟΡΙΣΜΟΥ ΟΡΙΟΓΡΑΜΜΗΣ ΠΑΡΑΛΙΑΣ

	X	Y
Π1	598576.85	4156181.56
Π2	598585.30	4156207.66
Π3	598615.63	4156204.89
Π4	598622.62	4156205.38
Π5	598630.67	4156216.70
Π6	598636.52	4156232.22
Π7	598642.27	4156256.72
Π8	598651.68	4156274.63
Π9	598663.09	4156283.10
Π10	598678.55	4156301.95
Π11	598687.27	4156319.11
Π12	598696.38	4156330.17
Π13	598713.04	4156346.82
Π14	598730.93	4156360.51
Π15	598739.03	4156381.13
Π16	598757.05	4156395.51
Π17	598768.73	4156423.78
Π18	598784.56	4156423.78
Π19	598809.33	4156417.71
Π20	598823.80	4156412.86
Π21	598837.93	4156404.19
Π22	598852.31	4156393.31
Π23	598861.08	4156387.73
Π24	598873.73	4156381.18
Π25	598872.20	4156356.22
Π26	598883.37	4156325.47
Π27	598856.71	4156305.79
Π28	598850.22	4156278.81

ΣΥΝΤΕΤΑΜΕΝΕΣ ΚΟΡΥΦΕΣ
ΚΑΘΟΡΙΣΜΟΥ ΟΡΙΟΓΡΑΜΜΗΣ ΑΓΓΙΑΛΟΥ

	X	Y
A1	598553.48	4156174.07
A2	598606.88	4156196.41
A3	598615.26	4156194.32
A4	598628.82	4156197.59
A5	598639.51	4156213.94
A6	598646.05	4156229.07
A7	598651.71	4156253.20
A8	598659.47	4156267.96
A9	598670.04	4156275.81
A10	598686.97	4156296.45
A11	598695.88	4156313.60
A12	598703.79	4156323.44
A13	598719.64	4156339.28
A14	598739.22	4156354.26
A15	598747.36	4156374.88
A16	598755.31	4156389.31
A17	598775.42	4156413.78
A18	598783.35	4156413.78
A19	598792.88	4156401.35
A20	598819.54	4156403.74
A21	598832.29	4156395.92
A22	598846.60	4156385.09
A23	598856.08	4156379.08
A24	598863.35	4156375.29
A25	598862.29	4156357.93
A26	598863.83	4156328.46
A27	598847.09	4156308.56
A28	598840.49	4156280.94






* 0 4 0 0 1 4 1 0 3 0 6 1 1 0 0 0 8 *

ΑΠΟ ΤΟ ΕΘΝΙΚΟ ΤΥΠΟΓΡΑΦΕΙΟ

ΚΑΠΟΔΙΣΤΡΙΟΥ 34 * ΑΘΗΝΑ 104 32 * ΤΗΛ. 210 52 79 000 * FAX 210 52 21 004