



ΕΦΗΜΕΡΙΣ ΤΗΣ ΚΥΒΕΡΝΗΣΕΩΣ

ΤΗΣ ΕΛΛΗΝΙΚΗΣ ΔΗΜΟΚΡΑΤΙΑΣ

ΤΕΥΧΟΣ ΤΕΤΑΡΤΟ

Αρ. Φύλλου 194

16 Ιουνίου 2011

ΠΕΡΙΕΧΟΜΕΝΑ

ΑΠΟΦΑΣΕΙΣ

- Επικύρωση καθορισμού των οριογραμμών του ρέματος εντός του οικισμού Αγ. Τριάδας του Δήμου Πρέβεζας..... 1
- Περί καθορισμού οριογραμμών Αιγιαλού - Παραλίας στη θέση «Δολίχα» τέως Δήμου Ερίσου και νυν Δήμου Κεφαλονιάς Ν. Κεφαλληνίας..... 2

ΑΠΟΦΑΣΕΙΣ

- Αριθμ. 329 (1)
Επικύρωση καθορισμού των οριογραμμών του ρέματος εντός του οικισμού Αγ. Τριάδας του Δήμου Πρέβεζας.

Η ΓΕΝΙΚΗ ΓΡΑΜΜΑΤΕΑΣ
ΑΠΟΚΕΝΤΡΩΜΕΝΗΣ ΔΙΟΙΚΗΣΗΣ ΗΠΕΙΡΟΥ -
ΔΥΤΙΚΗΣ ΜΑΚΕΔΟΝΙΑΣ

Έχοντας υπόψη της διατάξεις:

1. Του Ν. 3200/1955 «περί διοικητικής αποκεντρώσεως» (ΦΕΚ 97/Α'/1955), όπως τροποποιήθηκε με τον Ν. 3620/1956 «περί τροποποιήσεως και συμπληρώσεως των διατάξεων περί διοικητικής αποκεντρώσεως» (ΦΕΚ 279/Α'/1956) και το Ν.Δ. 532/1970 «περί συμπληρώσεως και λοιπά» (ΦΕΚ 103/Α'/1970).

2. Του Β.Δ. 712/1970 «περί καθορισμού των διατηρούμενων υπέρ του Υπουργού και των Περιφερειακών Αρχών διανομαρχιακού επιπέδου του Υπ.Δ.Ε. αρμοδιοτήτων κ.λπ.» (ΦΕΚ 235/Α'/1970), όπως τροποποιήθηκε με τα Β.Δ. 677/1971 και 198/1972 (ΦΕΚ 223/Α'/1971 και 41/Α'/1972 αντίστοιχα) και το Π.Δ. 39/1983 «μεταβίβαση αρμοδιοτήτων του Υπουργού Δημοσίων Έργων κ.λπ.» (ΦΕΚ 23/Α'/1983).

3. Του Ν. 1622/1986 «περί τοπικής αυτοδιοίκησης κ.λπ.» (ΦΕΚ 92/Α'/1986) και του Π.Δ. 51/1987 «καθορισμός των περιφερειών της χώρας για το σχεδιασμό, προγραμματισμό κ.λπ.» (ΦΕΚ 26/Α'/1987).

4. Του Ν. 2503/97 (ΦΕΚ 107/τ. Α'/30-05-97) «Διοίκηση, οργάνωση, στελέχωση της Περιφέρειας, ρύθμισης θεμάτων για την Τοπική Αυτοδιοίκηση και της διατάξεις».

5. Του Ν. 3010/2002 (ΦΕΚ 91/Α'/2002 εναρμόνιση του Ν. 1650/86 με της οδηγίες 97/11 Ε.Ε. και 96/61 Ε.Ε., «δικαστική οριοθέτηση και ρυθμίσεις θεμάτων για τα υδατορέματα και της διατάξεις».

6. Του Ν. 3852/2010 (ΦΕΚ 87/Α'/07.06.2010 «Νέα Αρχιτεκτονική της Αυτοδιοίκησης και της Αποκεντρωμένης Διοίκησης - Πρόγραμμα Καλλικράτης».

7. Του Π.Δ. 141/2010 (ΦΕΚ 234/Α'/27.12.2010), «Οργανισμός της Αποκεντρωμένης Διοίκησης Ηπείρου και Δυτικής Μακεδονίας».

Παίρνοντας δε υπόψη και:

1. Το απόσπασμα από το πρακτικό της 9/2011 (αριθμ. απόφασης 166/2011) συνεδρίασης του Δημοτικού Συμβουλίου του Δήμου Πρέβεζας, με το οποίο το Δημοτικό Συμβούλιο γνωμοδοτεί θετικά υπέρ της «οριοθέτησης του ρέματος εντός των ορίων του οικισμού Αγίας Τριάδας - Δημοτικής Κοινότητας Πρέβεζας, Δήμου Πρέβεζας».

2. Το αριθμ. ΤΕ 62/15-02-2011 έγγραφο της Διεύθυνσης Τεχνικών Έργων της Περιφερειακής Ενότητας Πρέβεζας, με το οποίο εστάλησαν τα Τοπογραφικά Διαγράμματα και η Τεχνική Έκθεση με τα υδρολογικά και υδραυλικά στοιχεία του ρέματος, που συντάχθηκαν από τον μελετητή Γεώργιο Μήτσιο Πολιτικό Μηχανικό, τα οποία ελέγχθηκαν και θεωρήθηκαν από την Διεύθυνση Τεχνικών Έργων της Περιφερειακής Ενότητας Πρέβεζας.

3. Την με αρ. πρωτ. 82556/5620/31-12-10 απόφαση της Δ/σης ΠΕ.ΧΩ./Π.Η. με την οποία εγκρίνεται η Περιβαλλοντική Αδειοδότηση του Έργου «Οριοθέτηση-διευθέτηση ρέματος εντός οικισμού Αγ. Τριάδας του Δήμου Πρέβεζας», αποφασίζουμε:

Επικυρώνουμε τον καθορισμό των οριογραμμών του ρέματος εντός των ορίων του οικισμού Αγίας Τριάδας του Δήμου Πρέβεζας, που διέρχεται εντός του σχεδίου του οικισμού, όπως φαίνεται στα συνημμένα οριζοντιογραφικά και υψομετρικά τοπογραφικά διαγράμματα και περιγράφονται στην Τεχνική Έκθεση που τα συνοδεύει, όπως συντάχθηκαν από τους μελετητές Γεώργιο Μήτσιο και Ιφιγένεια Πρασά, μαζί με τα λοιπά απαιτούμενα στοιχεία, ήτοι υδρολογικά, υδραυλικά και περιβαλλοντικά, που ελέγχθηκαν και θεωρήθηκαν από την Τεχνική Υπηρεσία της Περιφερειακής Ενότητας Πρέβεζας.

Η απόφαση αυτή να δημοσιευθεί στην Εφημερίδα της Κυβερνήσεως.

Ιωάννινα, 7 Ιουνίου 2011


Η Γενική Γραμματέας
Αποκεντρωμένης Διοίκησης
ΔΗΜΗΤΡΑ ΓΕΩΡΓΑΚΟΠΟΥΛΟΥ- ΜΠΑΣΤΑ



ΕΘΝΙΚΟ ΤΥΠΟΓΡΑΦΕΙΟ

Για τεχνικούς λόγους στο σχεδιάγραμμα, έγινε σμίκρυνση, κατά ποσοστό 82%

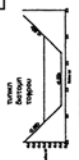[illegible][illegible]

ΟΡΙΟΘΕΤΗΣΗ ΚΑΙ ΔΙΕΥΘΕΤΗΣΗ ΡΕΜΑΤΟΣ ΕΝΤΟΣ ΟΡΙΩΝ
ΟΙΚΙΣΜΟΥ ΑΓΙΑΣ ΤΡΙΑΔΑΣ ΔΗΜΟΥ
ΠΡΕΒΕΖΑΣ

ΘΕΜΑ ΣΥΛΛΟΓ	ΟΡΙΘΜΟΣ ΠΕΡΙΛΗΨΕΩΣ	
ΜΕΛΕΤΗΤΗΣ	ΑΡΙΘΜΟΣ ΣΥΛΛΟΓ	2
Κ/ΛΙΑΚΑ 1:500		

	ΕΛΕΓΧΟΣ		
	ΘΕΩΡΗΣΗ		
	ΕΓΚΡΙΣΗ		

ΑΠΡΙΛΙΟΣ 2009

Αριθμ. 33171/7010

(2)

Περί καθορισμού οριογραμμών Αιγιαλού - Παραλίας στη θέση «Δολίχα» τέως Δήμου Ερίσου και νυν Δήμου Κεφαλονιάς Ν. Κεφαλληνίας.

Ο ΓΕΝΙΚΟΣ ΓΡΑΜΜΑΤΕΑΣ
ΑΠΟΚΕΝΤΡΩΜΕΝΗΣ ΔΙΟΙΚΗΣΗΣ ΠΕΛΟΠΟΝΝΗΣΟΥ,
ΔΥΤΙΚΗΣ ΕΛΛΑΔΑΣ ΚΑΙ ΙΟΝΙΟΥ

Έχοντας υπόψη:

1. Τις διατάξεις του Ν. 2503/97 «Διοίκηση, Οργάνωση, Στελέχωση της Περιφέρειας θεμάτων για την Τοπική Αυτοδιοίκηση και άλλες διατάξεις ως ισχύει.

2. Τις διατάξεις του ν. 3200/55 «περί Διοικητικής Αποκέντρωσης» όπως τροποποιήθηκε και ισχύει.

3. Τις διατάξεις της παρ. 21 του άρθρου 46 του Ν. 3220/2004 (Φ.Ε.Κ. 15 τ. Α'/28-1-2004) «Μέτρα αναπτυξιακής και κοινωνικής πολιτικής - αντικειμενικοποίηση του φορολογικού ελέγχου και άλλες διατάξεις

4. Τις διατάξεις του άρθρου 280 του Ν. 3852/2010 (ΦΕΚ Α'/87/7-6-2010) «Νέα Αρχιτεκτονική της Αυτοδιοίκησης και της Αποκεντρωμένης Διοίκησης - Πρόγραμμα Καλλικράτης.

5. Το Π.Δ. 139/2010 (ΦΕΚ Α' 232/27-12-2010) «Οργανισμός της Αποκεντρωμένης Διοίκησης Πελοποννήσου, Δυτ. Ελλάδος και Ιονίου».

6. Τις διατάξεις του Ν. 2971/2001 (ΦΕΚ 285/τ. Α'/19-12-2001) «Περί αιγιαλού και παραλίας».

7. Τις διατάξεις του Ν.Δ. 439/70 «Περί συμπληρώσεως των διατάξεων περί αιγιαλού».

8. Την από 29-10-2009 αίτηση του Αναστασίου Λιβιεράτου με τη οποία ζητείται ο καθορισμός των ορίων αιγιαλού και παραλίας στη θέση Δολίχα Δήμου Ερίσου Ν. Κεφαλληνίας.

9. Τα συνταχθέντα από την Τοπογράφο Μηχανικό Μαρία - Βαλασία Πέππα, τον Οκτώβριο του 2009 κτηματολογικά και υψομετρικά διαγράμματα της παραπάνω περιοχής σε μια (1) πινακίδα με κλίμακα 1:500 ελεγμένα κατά το δυνατό για την ακρίβεια της αποτύπωσης από την Μαρμαρά Αθηνά Τοπογράφο Μηχανικό, υπάλληλο της Κτηματικής Υπηρεσίας Κεφ/νίας και θεωρημένα την ίδια ημερομηνία από την Προϊσταμένη της Κτηματικής Υπηρεσίας στις 17-12-2009 όπως ορίζουν οι διατάξεις του άρθρου 4 του Ν. 2971/01.

10. Την από 9-3-2010 Έκθεση Επιτροπής Καθορισμού των ορίων Αιγιαλού και Παραλίας στη θέση Δολίχα Δημοτικής Ενότητας Ερίσου Δήμου Κεφαλονιάς Νομού Κεφαλληνίας.

11. Το με αρ. 544.5/725/10/Σ6598/28-9-2010 έγγραφο του Γενικού Επιτελείου Ναυτικού με τη σύμφωνη γνώμη αυτού.

12. Το με αρ. 1885πε/28-3-2011 έγγραφο της Κτηματικής Υπηρεσίας Κεφαλληνίας προς την Αποκεντρωμένη Διοίκηση Πελοποννήσου Δυτ. Ελλάδας και Ιονίου για έκδοση της σχετικής απόφασης, αποφασίζουμε:

Επικυρώνουμε την από 9-3-2010, έκθεση της αρμόδιας Επιτροπής του άρθρου 3 του Ν. 2971/2001 (ΦΕΚ 285/τ. Α'/19-12-2001) «περί Αιγιαλού, παραλίας και άλλες διατάξεις» για τον καθορισμό των ορίων αιγιαλού παραλίας, στη θέση Δολίχα Δημοτικής Ενότητας Ερίσου Δήμου Κεφαλονιάς Νομού Κεφαλληνίας, και τα συνταχθέντα από την Τοπογράφο Μηχανικό Μαρία - Βαλασία Πέππα, τον Οκτώβριο του 2009 κτηματολογικά και υψομετρικά διαγράμματα της παραπάνω περιοχής σε μια πινακίδα

με κλίμακα 1:500 ελεγμένα κατά το δυνατό για την ακρίβεια της αποτύπωσης από τη Μαρμαρά Αθηνά Τοπογράφο Μηχανικό, υπάλληλο της Κτηματικής Υπηρεσίας Κεφ/νίας και θεωρημένα την ίδια ημερομηνία από την Προϊσταμένη της Κτηματικής Υπηρεσίας στις 17-12-2009 όπως ορίζουν οι διατάξεις του άρθρου 4 του Ν. 2971/01 πάνω στα οποία καθορίζεται:

Α) Η οριογραμμή του αιγιαλού με ερυθρή πολυγωνική γραμμή με στοιχεία Α1, Α2,.....Α28, Α29 της οποίας οι κορυφές είναι εξαρτημένες από το κρατικό τριγωνομετρικό δίκτυο.

Β) Η οριογραμμή της παραλίας με κίτρινη συνεχή πολυγωνική γραμμή Π1, Π2,.....Π28, Π29 της οποίας οι κορυφές είναι εξαρτημένες από το κρατικό τριγωνομετρικό δίκτυο.

Η ζώνη παραλίας έχει πλάτος 15 μέτρα για την εξυπηρέτηση των σκοπών του άρθρου 1 παρ. 2 του Ν. 2971/2001.

Αποφαίνεται ότι δεν υφίσταται παλαιός αιγιαλός.

Εντός ζώνης παραλίας υπάρχουν κατασκευές που δεν εξαιρούνται.

Εντός αιγιαλού υπάρχουν κατασκευές.

Η παρούσα απόφαση μαζί με την έκθεση της Επιτροπής και το Τοπογραφικό διάγραμμα, να δημοσιευθούν στην Εφημερίδα της Κυβερνήσεως.

Πάτρα, 31 Μαΐου 2011

Ο Γενικός Γραμματέας
Αποκεντρωμένης Διοίκησης
ΑΝΑΣΤΑΣΙΟΣ ΑΠΟΣΤΟΛΟΠΟΥΛΟΣ

ΕΚΘΕΣΗ ΕΠΙΤΡΟΠΗΣ ΚΑΘΟΡΙΣΜΟΥ
ΤΩΝ ΟΡΙΩΝ ΑΙΓΙΑΛΟΥ ΚΑΙ ΠΑΡΑΛΙΑΣ

Άρθρου 3 του Ν. 2971/2001 που συγκροτήθηκε με την αριθμ. 25338/25333/12-11-08 απόφαση Οικονομικής Επιθεώρησης Ιονίων Νήσων.

ΘΕΜΑ: Καθορισμός, για πρώτη φορά, των ορίων αιγιαλού και παραλίας στη θέση «Δολίχα» Δήμου Ερίσου του Ν. Κεφαλληνίας.

Στο Αργοστόλι σήμερα την 9/3/2010 ημέρα Τρίτη οι υπογεγραμμένοι:

1. Γιαννάκη Ροζαλία, αναπληρώτρια Προϊσταμένη Κτηματικής Υπηρεσίας ως Πρόεδρος,

2. Μαρμαρά Αθηνά Τοπογράφο Μηχ/κό, υπάλληλο Κτηματικής Υπηρεσίας Κεφ/νίας ως μέλος,

3. Μάζης Αντώνιος, Λιμενάρχης Κεφαλληνίας ως μέλος,

4. Θεοπεφτάτου Αφροδίτη Προϊσταμένη Δ/νσης Πολεοδομίας Ν.Α Κεφαλληνίας η οποία δεν προσήλθε, ούτε ο νόμιμος αναπληρωτής της, αν και νόμιμα προσκλήθηκαν,

5. Γιαννακόπουλος Αλέκος αναπλ. Δ/ντη Χωροταξίας και Περιφέρειας Ιόνιων Νησιών ως μέλος Νήσων,

αποτελούντες την Επιτροπή καθορισμού ορίων αιγιαλού και παραλίας, που συγκλήθηκε μετά από σχετική πρόσκληση της Προέδρου της, με γραμματέα της επιτροπής τη Δαρδαμάνη Ελένη, υπάλληλο Κτηματικής Υπηρεσίας Κεφαλληνίας

ΛΑΒΟΝΤΕΣ ΥΠ' ΟΨΗ:

1. Την από 29/10/2009 αίτηση Λιβιεράτου Αναστάσιου με την οποία ζητείται ο καθορισμός των ορίων του αιγιαλού στη θέση «Δολίχα» Δήμου Ερίσου Ν. Κεφαλληνίας.

2. Τα συνταχθέντα από την τοπογράφο μηχ/κο Μαρία-Βαλασία Πέππα, τον Οκτώβριο του 2009 κτηματολογικά και υψομετρικά διαγράμματα της παραπάνω περιοχής σε μία (1) πινακίδα με κλίμακα 1:500 ελεγμένα κατά το δυνατό για την ακρίβεια της αποτύπωσης από τη Μαρμαρά Αθηνά Τοπογράφο Μηχ/κό, υπάλληλο Κτηματικής Υπηρεσίας Κεφ/νίας και θεωρημένα από την Προϊσταμένη της Κτηματικής Υπηρεσίας στις 17-12-2009, όπως ορίζουν οι διατάξεις του άρθρου 4 του Ν. 2971/01.

3. Τις διατάξεις του Ν. 2971/2001 «Αιγιαλός παραλίας και άλλες διατάξεις».

4. Την αντίληψη που δημιουργήθηκε, κατά την επιτόπια μετάβασή μας στην παραπάνω θέση σχετικά με το πλάτος της βρεχόμενης από το χειμέριο κύμα ξηράς με τα λοιπά συναφή στοιχεία. Ήτοι:

α) την γεωμορφολογία του εδάφους και πιο αναλυτικά ότι:

Η μορφολογία της ακτής είναι βραχώδης με χαμηλό υψόμετρο ενώ υπάρχει και μικρό τμήματα αμμώδους μορφολογίας.

Της ακτής συνεχονται εκτάσεις με έντονη κλίση και πλούσια βλάστηση εκτός σχεδίου αδόμητες.

Το φυσικό όριο βλάστησης συνίσταται από θαμνώδη ποώδη και δενδρώδη βλάστηση.

β) δεν υπάρχουν παράκτιοι φυσικοί πόροι

γ) η περιοχή προσβάλλεται κυρίως από ΝΑ ανέμους έντασης έως 7 Beaufort

δ) τη μορφολογία του πυθμένα ο οποίος είναι βραχώδης και έχει κλίση

ε) πρόκειται για ακτή που έχει μικρό μέτωπο (όρμος) και δεν έχει ανάπτυγμα πελάγους

στ) την ύπαρξη κατασκευασμένης χωρίς άδεια εξέδρας στη θάλασσα

ζ) η περιοχή έχει χαρακτηριστεί τοπίο ιδιαίτερου φυσικού κάλλους με την αριθ ΥΠΠΕ/ΓΔΠΑ/ΥΑΠΑ/ΔΙΛΑΠ/Γ/274/20918/23-3-82 (ΦΕΚ 305 Β΄/26-5-82) απόφαση Υπ. Πολιτισμού και Επιστημών

η) Αν και δεν υπάρχουν καταγεγραμμένα Δημόσια Κτήματα διαχειριζόμενα από το Υπουργείο Οικονομίας και Οικονομικών, συνεχόμενα του αιγιαλού, το Δημόσιο επιφυλάσσεται παντός δικαιώματός του

θ) το γεγονός ότι δεν υφίσταται Κτηματολόγιο στην περιοχή

ι) η περιοχή ανήκει στο Δίκτυο Natura 2000 (GR2220005)

6. Τη μη ύπαρξη καθορισμού ορίων αιγιαλού και παραλίας εκατέρωθεν της εξεταζόμενης περιοχής, αποφασίζουμε:

1. α) Καθορίζουμε την οριογραμμή του αιγιαλού με ερυθρή συνεχή πολυγωνική γραμμή Α1, Α2,... Α28, Α29 της οποίας οι κορυφές είναι εξαρτημένες από το κρατικό τριγωνομετρικό δίκτυο.

β) Καθορίζουμε την οριογραμμή της παραλίας με κίτρινη συνεχή πολυγωνική γραμμή Π1, Π2,..., Π28, Π29 της οποίας οι κορυφές είναι εξαρτημένες από το κρατικό τριγωνομετρικό δίκτυο.

2. Καθορίζουμε την ζώνη παραλίας σε πλάτος 15 μ. ενιαία παράλληλα προς την γραμμή αιγιαλού, για να εξυπηρετηθούν οι σκοποί της παρ. 2 του άρθρου 1 του Ν. 2971/2001.

3. Εντός αιγιαλού υπάρχουν κατασκευές

4. Εντός ζώνης παραλίας υπάρχουν κατασκευές που δεν εξαιρούνται

5. Δεν υπάρχει παλαιός αιγιαλός.

Η Επιτροπή

Η Πρόεδρος

ΡΟΖΑΛΙΑ ΓΙΑΝΝΑΚΗ



Τα Μέλη

ΑΘΗΝΑ ΜΑΡΜΑΡΑ


ΑΝΤΩΝΙΟΣ ΜΑΖΗΣ


ΑΛΕΚΟΣ ΓΙΑΝΝΑΚΟΠΟΥΛΟΣ



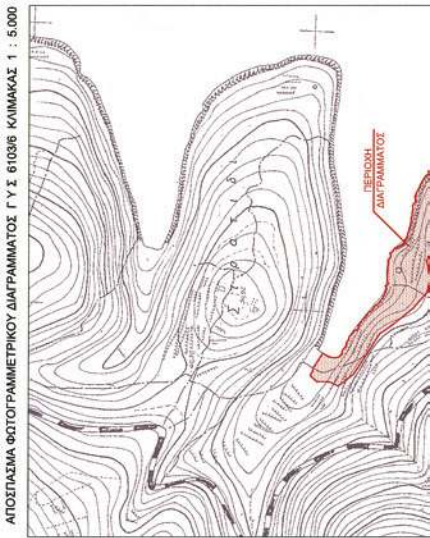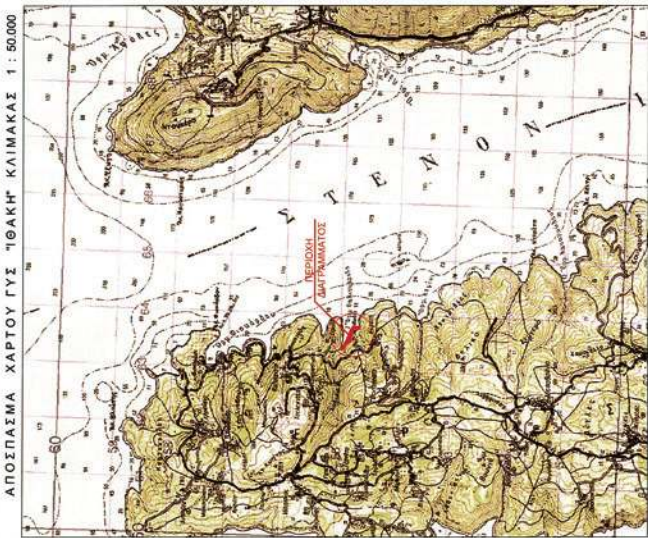

ΟΡΜΟΣ ΠΑΛΙΟΚΑΡΑΒΟ

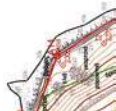

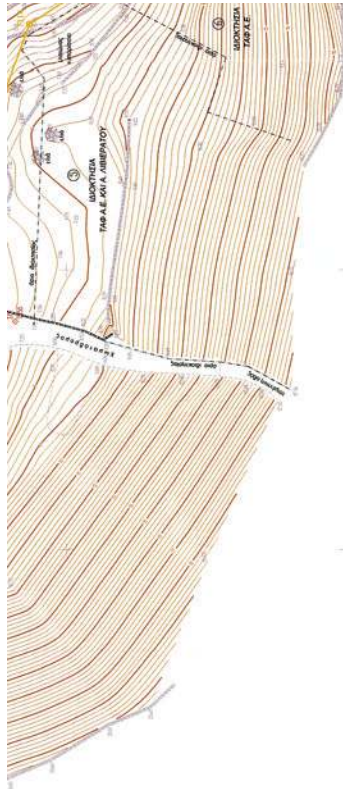

ΥΠΟΜΝΗΜΑ ΕΠΙΤΡΟΠΗΣ





Η ΕΠΙΤΡΟΠΗ







ΠΙΝΑΚΑΣ ΣΥΝΤΕΤΑΓΜΕΝΩΝ ΚΟΡΥΦΩΝ

α/α	Χ	Υ	α/α	Χ	Υ
A1	201351.286	4259975.170	Π1	201341.425	4259984.352
A2	201332.314	4259948.079	Π2	201314.048	4259948.987
A3	201343.075	4259930.891	Π3	201331.523	4259921.075
A4	201367.064	4259909.785	Π4	201358.945	4259896.949
A5	201402.855	4259894.393	Π5	201393.242	4259882.191
A6	201409.813	4259885.111	Π6	201400.085	4259873.069
A7	201417.619	4259878.185	Π7	201405.523	4259865.019
A8	201460.817	4259867.235	Π8	201437.603	4259845.102
A9	201460.817	4259867.235	Π9	201458.283	4259825.070
A10	201489.733	4259828.409	Π10	201487.347	4259813.178
A11	201509.619	4259829.956	Π11	201505.464	4259814.899
A12	201538.466	4259827.307	Π12	201529.951	4259812.877
A13	201540.175	4259823.853	Π13	201532.197	4259810.785
A14	201553.781	4259818.943	Π14	201543.919	4259805.555
A15	201564.000	4259803.084	Π15	201552.782	4259792.801
A16	201574.049	4259795.296	Π16	201567.093	4259781.709
A17	201598.543	4259788.067	Π17	201594.675	4259773.569
A18	201613.828	4259784.417	Π18	201611.379	4259769.580
A19	201630.520	4259782.865	Π19	201625.115	4259768.302
A20	201636.795	4259778.402	Π20	201631.801	4259763.548
A21	201647.406	4259778.079	Π21	201643.524	4259749.847
A22	201678.204	4259762.060	Π22	201665.178	4259744.196
A23	201684.379	4259755.786	Π23	201674.740	4259744.196
A24	201711.447	4259737.494	Π24	201704.490	4259724.091
A25	201719.182	4259734.553	Π25	201708.915	4259722.409
A26	201737.827	4259703.107	Π26	201721.089	4259701.654
A27	201726.744	4259673.772	Π27	201713.410	4259680.955
A28	201719.748	4259664.237	Π28	201706.907	4259672.093
A29	201709.784	4259644.383	Π29	201696.378	4259651.111

ΟΡΙΟΓΡΑΜΜΗΣ ΠΑΡΑΛΛ.

ΚΤΗΜΑΤΟΛΟΓΙΚΟΣ ΠΙΝΑΚΑΣ ΦΕΡΟΜΕΝΩΝ ΙΔΙΟΚΤΗΤΩΝ

Αρ. ιδιοκτήτη	Φορέας ιδιοκτησίας
1	ΑΝΩΤΕΡΟΙ
2	ΚΑΠΟΔΟΚΟΙ ΜΑΤΕΛΟΥ
8	Α. ΛΙΒΕΡΤΟΣ

ΠΙΝΑΚΑΣ ΣΥΝΤΕΤΑΓΜΕΝΩΝ ΣΤΑΣΕΩΝ

Α/Α	Χ	Υ	Η	ΠΑΡΑΤΗΡΗΣΕΙΣ
Σ1	201455.456	4259832.294	0.298	Μας επί οριογραμμής (επίσης, τμήμα επί οριογραμμής)
Σ2	201718.172	4259740.894	0.490	Μας επί βόθρου
Σ3	201556.051	4259810.531	2.275	οριοτόπος
Σ4	201740.364	4259712.332	0.745	Μας επί βόθρου
Σ5	201740.365	4259607.548	0.620	Μας επί βόθρου
Σ11	201308.655	4259809.110	7.156	οριοτόπος
Σ12	201536.825	4259948.024	27.495	οριοτόπος

4259800

4259750

4259700

4259650


4259600

201330

201400

201450

201500

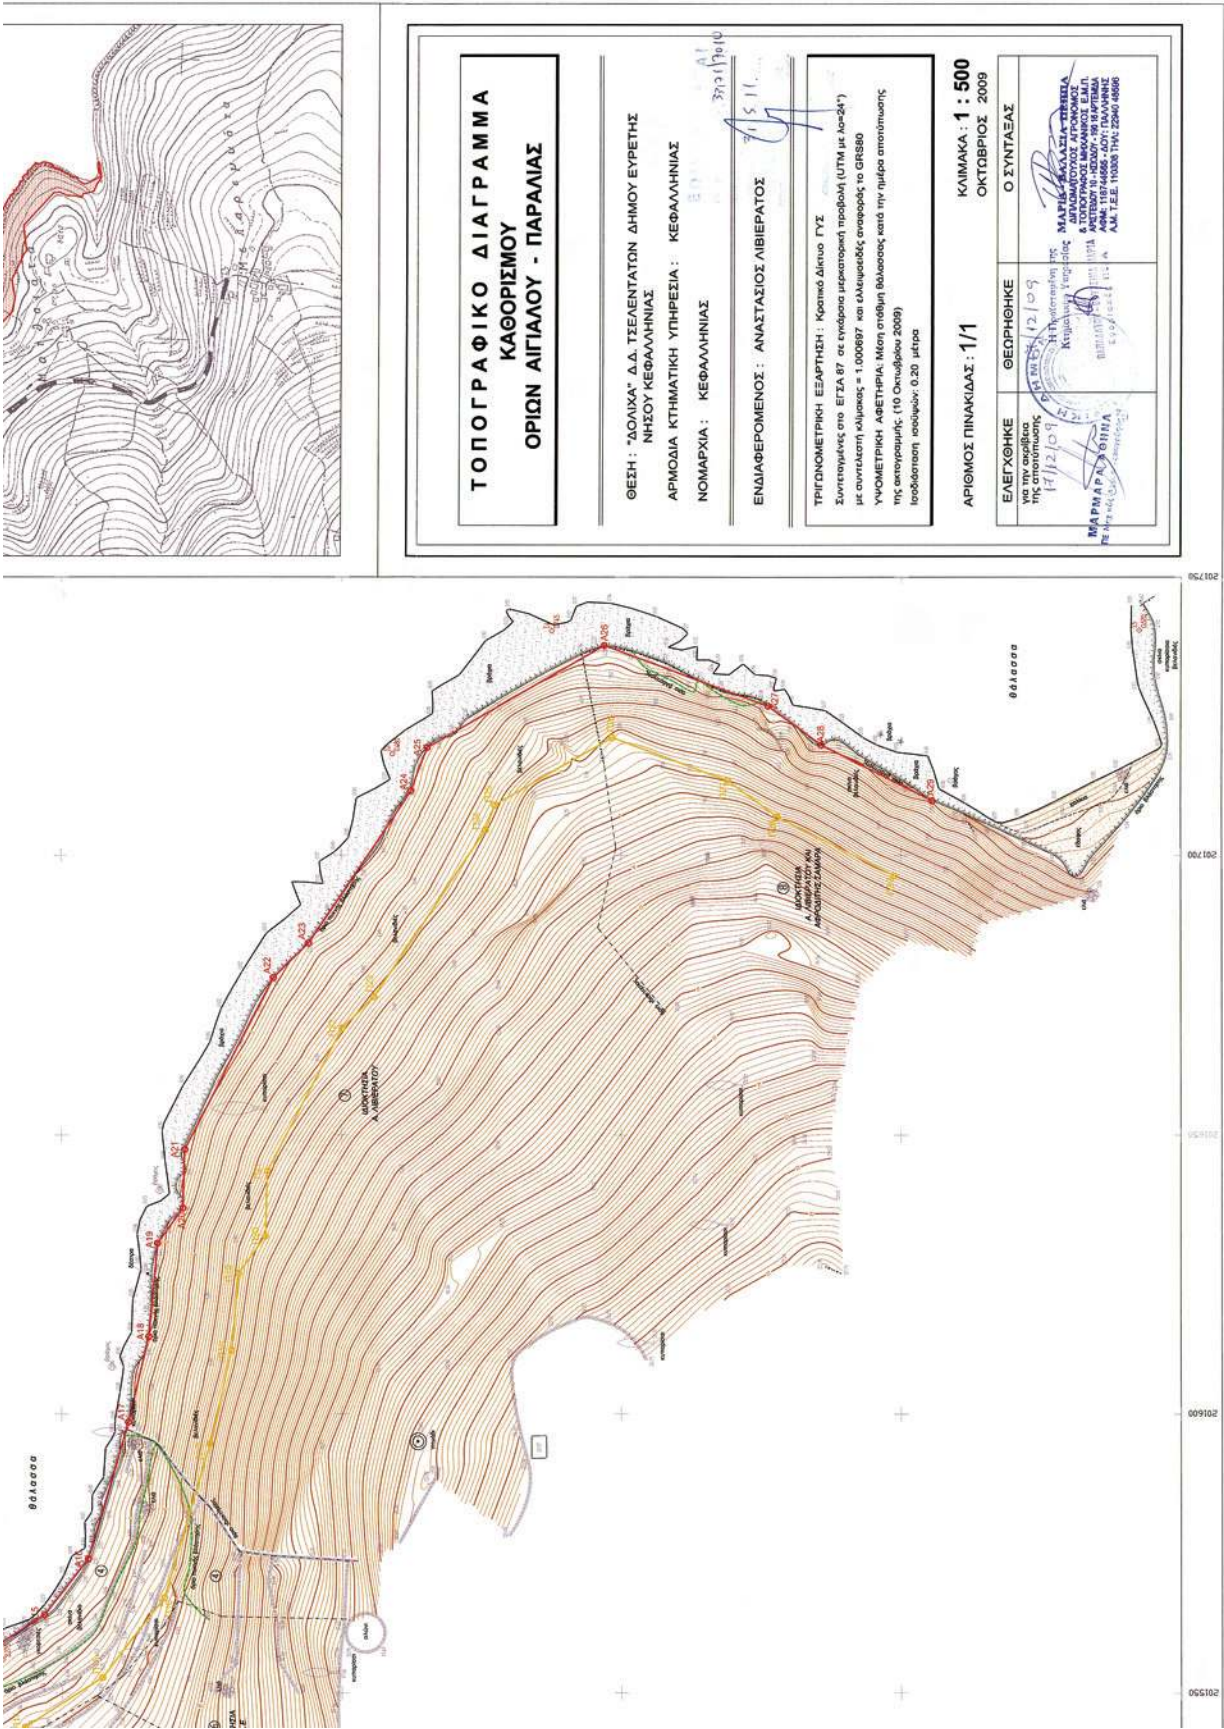

ΤΟΠΟΓΡΑΦΙΚΟ ΔΙΑΓΡΑΜΜΑ
ΚΑΘΟΡΙΣΜΟΥ
ΟΡΙΩΝ ΑΙΓΙΑΛΟΥ - ΠΑΡΑΛΙΑΣ

ΘΕΣΗ : "ΔΟΛΙΧΑ" Δ.Δ. ΤΕΛΕΝΤΑΤΙΩΝ ΔΗΜΟΥ ΕΥΡΕΤΗΣ
ΝΗΣΟΥ ΚΕΦΑΛΛΗΝΙΑΣ
ΑΡΜΟΔΙΑ ΚΤΗΜΑΤΙΚΗ ΥΠΗΡΕΣΙΑ : ΚΕΦΑΛΛΗΝΙΑΣ
ΝΟΜΑΡΧΙΑ : ΚΕΦΑΛΛΗΝΙΑΣ
ΕΝΔΙΑΦΕΡΟΜΕΝΟΣ : ΑΝΑΣΤΑΣΙΟΣ ΛΙΒΙΕΡΑΤΟΣ

ΤΡΙΓΩΝΟΜΕΤΡΙΚΗ ΕΞΑΡΤΗΣΗ : Κρατικό Δίκτυο ΓΥΣ
της οκταγραμμής (10 Οκτωβρίου 2009)

ΑΡΙΘΜΟΣ ΠΙΝΑΚΙΔΑΣ : 1/1 ΚΛΙΜΑΚΑ : 1 : 500
ΟΚΤΩΒΡΙΟΣ 2009 Ο ΣΥΝΤΑΞΑΣ

---	-----------------------	--



* 0 4 0 0 1 9 4 1 6 0 6 1 1 0 0 0 8 *

ΑΠΟ ΤΟ ΕΘΝΙΚΟ ΤΥΠΟΓΡΑΦΕΙΟ

ΚΑΠΟΔΙΣΤΡΙΟΥ 34 * ΑΘΗΝΑ 104 32 * ΤΗΛ. 210 52 79 000 * FAX 210 52 21 004