



ΕΦΗΜΕΡΙΣ ΤΗΣ ΚΥΒΕΡΝΗΣΕΩΣ

ΤΗΣ ΕΛΛΗΝΙΚΗΣ ΔΗΜΟΚΡΑΤΙΑΣ

ΤΕΥΧΟΣ ΤΕΤΑΡΤΟ

Αρ. Φύλλου 213

27 Ιουνίου 2011

ΑΠΟΦΑΣΕΙΣ

Αριθμ. 1983

Καθορισμός ορίων αιγιαλού και παραλίας στη θέση «Καθαράδες» Δ.Δ. Αγίου Ιωάννη, Δήμου Ιεράπετρας, Νομού Λασιθίου.

Ο ΓΕΝΙΚΟΣ ΓΡΑΜΜΑΤΕΑΣ
ΑΠΟΚΕΝΤΡΩΜΕΝΗΣ ΔΙΟΙΚΗΣΗΣ ΚΡΗΤΗΣ

Έχοντας υπόψη:

1. Τις διατάξεις:

α) του Ν. 3852/2010 (ΦΕΚ 87 τ. Α') «Νέα Αρχιτεκτονική της Αυτοδιοίκησης και της Αποκεντρωμένης Διοίκησης - Πρόγραμμα Καλλικράτης».

β) του Ν. 2971/2001 (Φ.Ε.Κ. 285 τ. Α') «Αιγιαλός και παραλία και άλλες διατάξεις»,

γ) του άρθρου 46, παρ. 21 του Ν.3220/2004 (Φ.Ε.Κ. 15 τ. Α'), σύμφωνα με το οποίο αρμοδιότητες του Υπουργού Οικονομίας και Οικονομικών, οι οποίες ανήκαν ή είχαν μεταβιβασθεί στους Νομάρχες, μέχρι την έναρξη λειτουργίας των Νομαρχιακών Αυτοδιοικήσεων και αφορούν θέματα των Υπηρεσιών του Υπουργείου Οικονομίας και Οικονομικών, που εξαιρέθηκαν από την κατάργηση, με τις διατάξεις της §2 του άρθρου 39, του Ν. 2218/1994, περιέχονται στο Γενικό Γραμματέα της Περιφέρειας,

δ) του Ν. 3200/1955 (Φ.Ε.Κ. 97 τ. Α') «Περί διοικητικής αποκέντρωσης», όπως αυτές τροποποιήθηκαν, συμπληρώθηκαν και ισχύουν σήμερα, με τα Ν.Δ. 532/1970, Β.Δ. 704/1970, Β.Δ. 705/1970, Β.Δ. 192/1972, Π.Δ. 71/1984, Π.Δ. 347/1986, Ν. 2026/1992 και Π.Δ. 97/1993.

ε) του Π.Δ. 136/2010 (ΦΕΚ 229 τ. Α') «Οργανισμός της Αποκεντρωμένης Διοίκησης Κρήτης».

2. Τη με αριθ. 37930/Δ10Ε/1264/14.10.2005 (Φ.Ε.Κ 1432/05 τ. Β') κοινή υπουργική απόφαση του Πρωθυπουργού και του Υπουργού Οικονομίας και Οικονομικών για τον καθορισμό των αρμοδιοτήτων των Υφυπουργών Οικονομίας και Οικονομικών.

3. Το με αριθ. 1030067/296/Α0006/07-04-2004 έγγραφο της Δ/σης Οργάνωσης της Γενικής Δ/σης Διοικητικής Υποστήριξης του Υπουργείου Οικονομίας και Οικονομικών «Διευκρινίσεις για τις αρμοδιότητες των Υφυπουργών Οικονομίας και Οικονομικών που περιέχονται από 10.04.2004 στους Γενικούς Γραμματείς Περιφερειών».

4. Την από 24.06.2010 αίτηση του Σωμαράκη Γεωργίου, που ζητά τον καθορισμό των οριογραμμών αιγιαλού και παραλίας στην περιοχή.

5. Το τοπογραφικό διάγραμμα σε κλίμακα 1:500, που σύνταξε ο Σωμαράκης Γεώργιος, Πολιτικός Μηχ/κός τον Μάιο 2010, το οποίο ελέγχθηκε ως προς την ακρίβεια της αποτύπωσης απ' την Βασαρμίδου Ερωφίλη, Τοπογράφο Μηχανικό Π.Ε/Β', υπάλληλο της Κτηματικής Υπηρεσίας Λασιθίου και θεωρήθηκε από την Προϊσταμένη της Κτηματικής Υπηρεσίας Λασιθίου Μαυροειδή Μαρία, Εφοριακό Π.Ε/Α', την 07.07.2010.

6. Την από 07.07.2010 έκθεση της κατά το άρθρο 3 του Ν. 2971/2001 αρμόδιας Επιτροπής καθορισμού ορίων αιγιαλού και παραλίας για τον καθορισμό ορίων αιγιαλού και παραλίας στην περιοχή «Καθαράδες» Δ.Δ Αγίου Ιωάννη, Δήμου Ιεράπετρας, Ν. Λασιθίου.

7. Το με αριθ. Φ.544.5/289/11/Σ.6978/15.04.2011 έγγραφο του ΓΕΝ με το οποίο εκφράζεται η σύμφωνη άποψη του με τον καθορισμό των ορίων αιγιαλού και παραλίας και προσδιορίζει απαιτούμενες διορθώσεις.

8. Την με αριθ. 631/17.05.2011 βεβαίωση της Αναπληρώτριας Προϊσταμένης της Κτηματικής Υπηρεσίας Λασιθίου, ότι έχουν τηρηθεί οι όροι και έχουν πραγματοποιηθεί οι απαιτούμενες διορθώσεις στο τοπογραφικό διάγραμμα που συνοδεύει την Έκθεση Καθορισμού, όπως ορίζει το ΓΕΝ.

9. Το με αριθ. 768/20.05.2011 έγγραφο της Κτηματικής Υπηρεσίας Λασιθίου σύμφωνα με το οποίο διαβιβάστηκε στην Αποκεντρωμένη Διοίκηση Κρήτης (Δ/ση Οικονομικού - Τμήμα Δημόσιας Περιουσίας) το σύνολο της σχετικής αλληλογραφίας και σχέδιο απόφασης για την έκδοση διαπιστωτικής πράξης, αποφασίζουμε:

Επικυρώνουμε την από 07.07.2010 έκθεση της κατά το άρθρο 3 του Ν. 2971/2001 αρμόδιας επιτροπής περί χάραξης των ορίων του αιγιαλού, παραλίας στην θέση «Καθαράδες» Δ.Δ. Αγίου Ιωάννη, Δήμου Ιεράπετρας, Νομού Λασιθίου και το τοπογραφικό διάγραμμα σε κλίμακα 1:500, που σύνταξε το Μάιο του 2010 ο Σωμαράκης Γεώργιος, Πολιτικός Μηχ/κός, το οποίο ελέγχθηκε ως προς την ακρίβεια της αποτύπωσης απ' την Βασαρμίδου Ερωφίλη, Τοπογράφο Μηχανικό της Κτηματικής Υπηρεσίας Λασιθίου και θεωρήθηκε Α' τη Μαυροειδή Μαρία, Προϊσταμένη της Κτηματικής Υπηρεσίας Λασιθίου την 07.07.2010.

Καθορίζουμε τις οριογραμμές αιγιαλού, παραλίας και τη ζώνη παραλίας στο παραπάνω τοπογραφικό διάγραμμα ως εξής:

ΓΡΑΜΜΗ ΑΙΓΙΑΛΟΥ με κόκκινη συνεχή πολυγωνική γραμμή όπως ορίζεται από τα σημεία Α1-Α2-Α3-Α4-Α5-Α6-Α7-Α8-Α9-Α10-Α11-Α12-Α13-Α14-Α15-Α16-Α17.

ΓΡΑΜΜΗ ΠΑΡΑΛΙΑΣ με κίτρινη συνεχή πολυγωνική γραμμή όπως ορίζεται από τα σημεία Ρ1-Ρ2-Ρ3-Ρ4-Ρ5-Ρ6-Ρ7-Ρ8-Ρ9-Ρ10-Ρ11-Ρ12-Ρ13-Ρ14-Ρ15-Ρ16-Ρ17.

ΖΩΝΗ ΠΑΡΑΛΙΑΣ, μεταβλητού πλάτους από την κορυφή Α1 έως την κορυφή Α3 της γραμμής αιγιαλού, λόγω του ανάγλυφου του εδάφους και πλάτους 10,0μ για το υπόλοιπο μήκος, για την εξυπηρέτηση των σκοπών της παρ. 2 του αρθρ. 1 του Ν. 2971/2001.

Δεν υπάρχει παλαιός αιγιαλός.

Η απόφαση αυτή μαζί με την έκθεση της επιτροπής και το τοπογραφικό διάγραμμα να δημοσιευθούν στην Εφημερίδα της Κυβερνήσεως.

Ηράκλειο, 16 Ιουνίου 2011

Ο Γενικός Γραμματέας
Αποκεντρωμένης Διοίκησης
ΑΘΑΝΑΣΙΟΣ ΚΑΡΟΥΝΤΖΟΣ

Έκθεση καθορισμού ορίων αιγιαλού, παραλίας στην περιοχή «Καθαράδες» Δ.Δ. Αγίου Ιωάννη Δήμου Ιεράπετρας.

Στην Ιεράπετρα, σήμερα την 7/7/2010 οι παρακάτω: Μαυροειδή Μαρία, Προϊστάμενη της Κτηματικής Υπηρεσίας Λασιθίου

Ρασούλης Εμμανουήλ, Λιμενάρχης του Υπολιμεναρχείου Ιεράπετρας

Αλέξη Σοφία, Δ/ντρια της Δ/σης Πολεοδομίας της Νομ/κής Αυτ/σης Λασιθίου, η οποία δεν προσήλθε, αν και προσκλήθηκε,

Βασαρμίδου Ερωφίλη, Τοπογράφος Μηχανικός της Κτηματικής Υπηρεσίας Λασιθίου.

Τσουκαλά Αικατερίνη, Δ/ντρια της ΔΙ.ΠΕ.ΧΩ. της Περιφέρειας Κρήτης, η οποία δεν προσήλθε, αν και προσκλήθηκε,

που αποτελούμε την επιτροπή καθορισμού ορίων αιγιαλού και παραλίας, όπως προβλέπεται από το άρθρο 3 του Ν. 2971/2001, που συγκροτήθηκε με την υπ' αριθμ. 154/16-1-2009 του Γενικού Γραμματέα Περιφέρειας Κρήτης, μεταβήκαμε επί τόπου για αυτοψία στην θέση «Καθαράδες» Δ.Δ. Αγίου Ιωάννη Δήμου Ιεράπετρας και αφού λάβαμε υπόψη:

1. Την αίτηση του Σωμαράκη Γεωργίου, που ζητά τον καθορισμό των οριογραμμών αιγιαλού και παραλίας στην περιοχή.

2. Τις σχετικές διατάξεις του Ν. 2971/2001 «περί αιγιαλού, παραλίας και άλλες διατάξεις»,

3. Την υπ' αριθ. 20227/5-1-79 απόφαση του Νομάρχου Λασιθίου που δημοσιεύτηκε στο Φ.Ε.Κ. 85 /9-2-1979 τευχ. Δ', με την οποία καθορίστηκαν οι γραμμές αιγιαλού και παραλίας ανατολικά του υπό καθορισμό τμήματος.

4. Το τοπογραφικό διάγραμμα όπως φαίνεται σε μια (1) πινακίδα, που σύνταξε ο Σωμαράκης Γεώργιος Πολιτικός Μηχ/κός τον Μάιο 2010, το οποίο έλεγξε για την ακρίβεια της αποτύπωσης η Βασαρμίδου Ερωφίλη, Τοπογράφος Μηχανικός της Κτηματικής Υπηρεσίας Λασιθίου και θεώρησε η Μαυροειδή Μαρία, Προϊστάμενη της Κτημ. Υπηρεσίας Λασιθίου την 7/7/2010.

5. Το γεγονός ότι ο καθορισμός αιγιαλού- παραλίας γίνεται για πρώτη φορά στην περιοχή.

6. Τα στοιχεία καθορισμού αιγιαλού και παραλίας που προβλέπονται από το άρθρο 9 του Ν. 2971/2001 τα οποία προέκυψαν από την σημερινή επιτόπια μετάβαση και ειδικότερα.

Α. Τη γεωμορφολογία του εδάφους για την οποία αναλυτικά αναφέρεται ότι:

1. Η μορφολογία της ακτής που συνίσταται από:

(i). Βραχώδη πρανή με κατακόρυφες κλίσεις και μεγάλη όψη από την κορυφή Α1 έως την κορυφή Α8 της γραμμής αιγιαλού.

(ii). Χαλαρά ιζήματα (άμμος, χαλίκια, πέτρες) που έχουν προκύψει από την αποσάθρωση-διάβρωση των μητρικών πετρωμάτων της ακτής και έχουν εύρος που κυμαίνεται από 5,0 έως 33,0 μέτρα και υψόμετρα αυχένα που κυμαίνονται από 0,77 έως 2,43 μέτρα.

(iii). Τεχνικά έργα (πλακοστρώσεις στη θέση από κορυφή Α1 έως Α2, τοιχεία και σκάλες στη θέση από κορυφή Α13 έως Α15 της γραμμής αιγιαλού).

2. Της ακτής συνεχονται εκτάσεις που είναι:

(i). Λοφώδεις από Α1 έως Α3 και πεδινές από Α3 έως Α17 της γραμμής αιγιαλού

(ii). Με έδαφος ημιβραχώδες, γαιώδες.

(iii). Εκτός σχεδίου και εκτός οικισμού

(iv). Δομημένες με αραιή δόμηση

(v). Με χρήση γεωργική, τουριστική, κατοικίας, Β' κατοικίας

3. Τα φυσικό όριο βλάστησης συνίσταται από δενδρώδη φυσική βλάστηση (αλμυρίκια)

Β. Το γεγονός ότι στη περιοχή δεν εντοπίστηκαν παράκτιοι πόροι.

Γ. Τα πορίσματα από την εκτίμηση των μετεωρολογικών στοιχείων της περιοχής, ήτοι το γεγονός ότι η περιοχή προσβάλλεται από ανέμους ισχυρής εντάσεως 6 έως 9 Β., Ν, ΝΑ και ΝΔ διευθύνσεων.

Δ. Τη μορφολογία του πυθμένα, η σύσταση του οποίου είναι αμμώδης με ήπιες κλίσεις με μικρά βάθη κοντά στην ακτή.

Ε. Τον τομέα ανάπτυξης κυματισμού σε σχέση με το μέτωπο της ακτής, ότι δηλαδή πρόκειται για ακτή με μεγάλο ανάπτυγμα πελάγους που συμβάλλει στη δημιουργία μεγαλύτερης έντασης κυματικού πεδίου.

Στ. Το γεγονός ότι στην περιοχή δεν υπάρχουν τεχνικά έργα που να επηρεάζουν την ανάπτυξη του κυματισμού.

Ζ. Το γεγονός ότι στην περιοχή δεν υπάρχουν εγκατεστημένες χωροταξικές κατευθύνσεις και χρήσεις γης που επηρεάζουν την παράκτια ζώνη.

Η. Το γεγονός ότι στη περιοχή δεν υπάρχουν δημόσια καταγεγραμμένα κτήματα κάθε κατηγορίας που βρίσκονται σε άμεση γειτνίαση με την παράκτια ζώνη.

Θ. Το γεγονός ότι στην περιοχή δεν υφίσταται κτηματολόγιο.

Ι. Το γεγονός της μη ύπαρξης ευπαθών οικοσυστημάτων και προστατευόμενων περιοχών, καθορίζει:

Τις οριογραμμές αιγιαλού και παραλίας και την ζώνη παραλίας στο παραπάνω τοπογραφικό διάγραμμα που φαίνεται σε μια πινακίδα ως εξής:

Γραμμή αιγιαλού με κόκκινη συνεχή πολυγωνική γραμμή όπως ορίζεται από τα σημεία Α1-Α2-Α3-Α4-Α5-Α6-Α7-Α8-Α9-Α10-Α11-Α12-Α13-Α14-Α15-Α16-Α17.

Γραμμή παραλίας με κίτρινη συνεχή πολυγωνική γραμμή όπως ορίζεται από τα σημεία P1-P2-P3-P4-P5-P6-P7-P8-P9-P10-P11-P12-P13-P14-P15-P16-P17.

Ζώνη παραλίας πλάτους μεταβλητού από την κορυφή A1 έως την κορυφή A3 της γραμμής αιγιαλού, λόγω του ανάγλυφου του εδάφους και πλάτους 10,0μ για το υπόλοιπο μήκος, για την εξυπηρέτηση των σκοπών της παρ.2 του αρθρ. 1 του Ν. 2971/2001,

Η επιτροπή δεν διαπίστωσε την ύπαρξη παλαιού αιγιαλού.

Υπάρχουν κατασκευές (διαμορφώσεις με πλακοστρώσεις και σκάλες) εντός του αιγιαλού. Οι συντεταγμένες των κορυφών της πολυγωνικής γραμμής του αιγιαλού και της παραλίας είναι ενταγμένες σε κρατικό τριγωνομετρικό δίκτυο ΕΓΣΑ 87.


Η Πρόεδρος


Τα Μέλη


MARIA ΜΑΥΡΟΕΙΔΗ


ΕΜΜΑΝΟΥΗΛ ΡΑΣΟΥΛΗΣ

ΕΡΩΦΙΛΗ ΒΑΣΑΡΜΙΔΟΥ

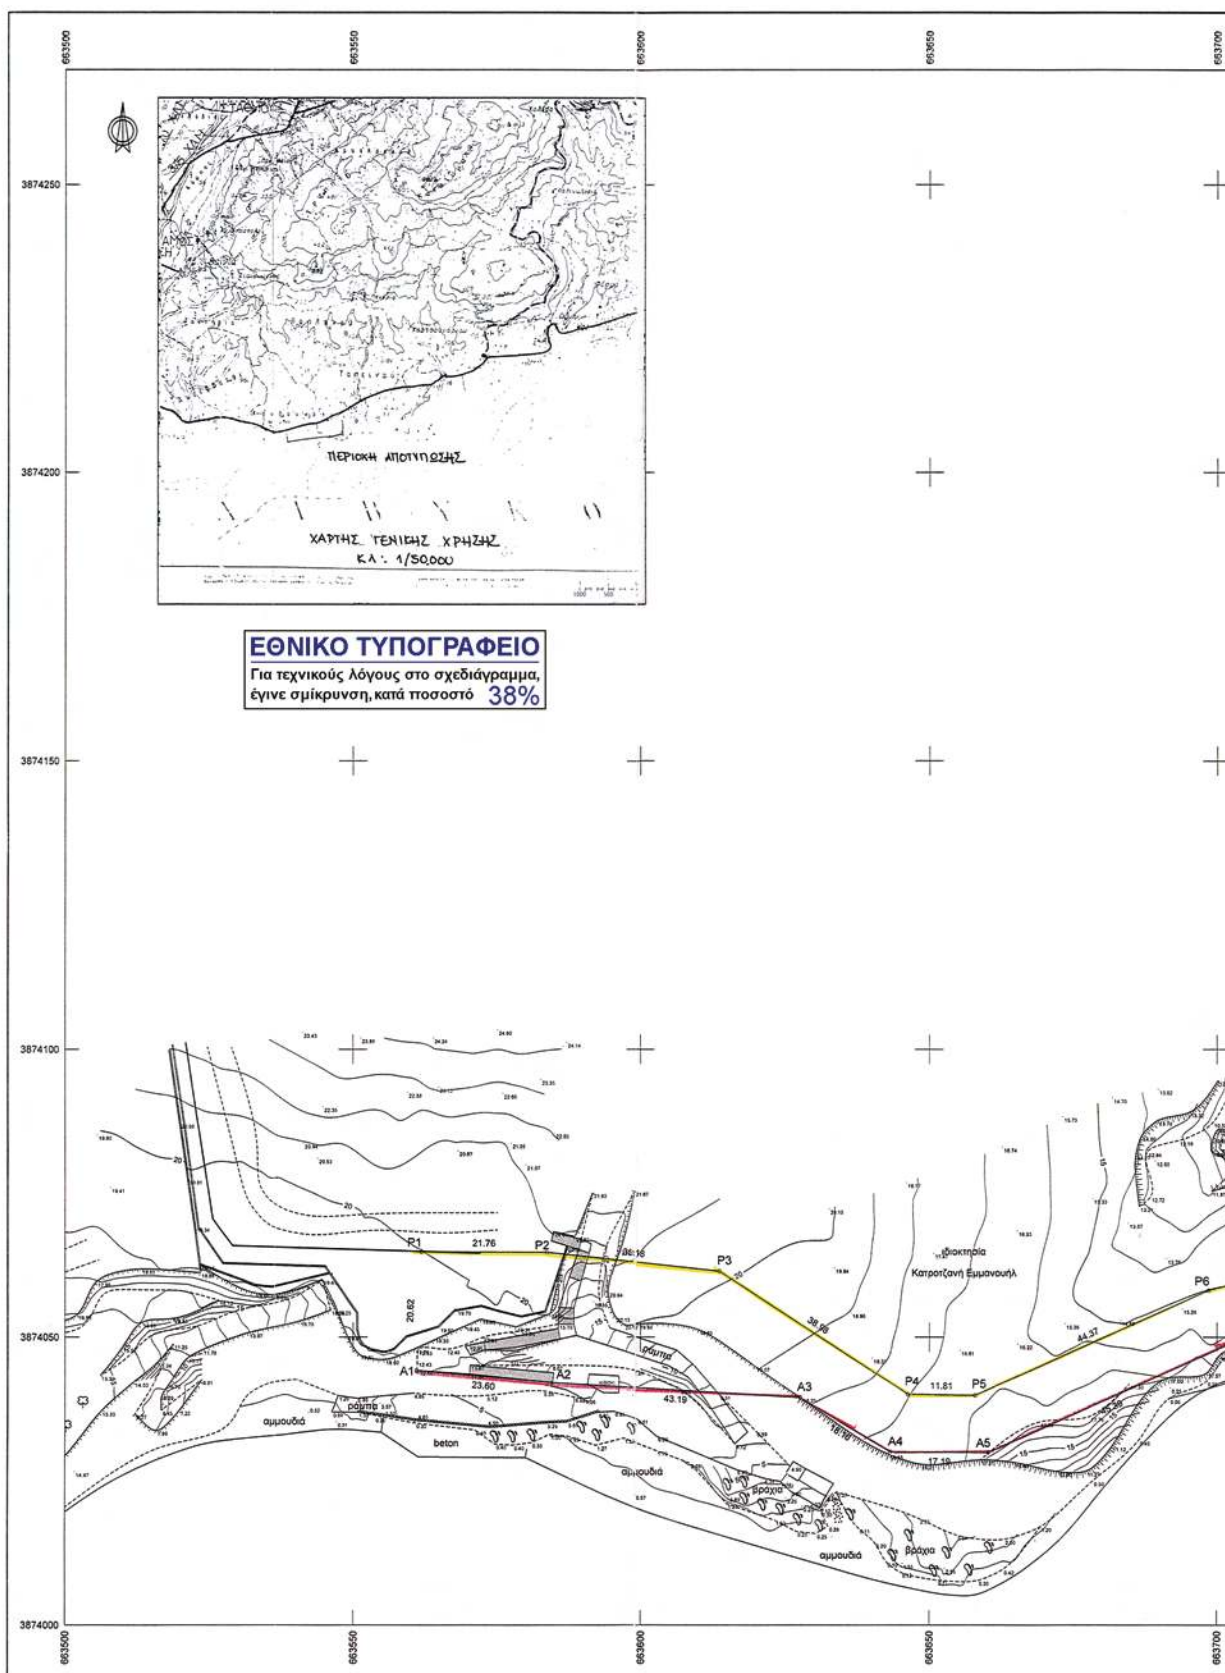

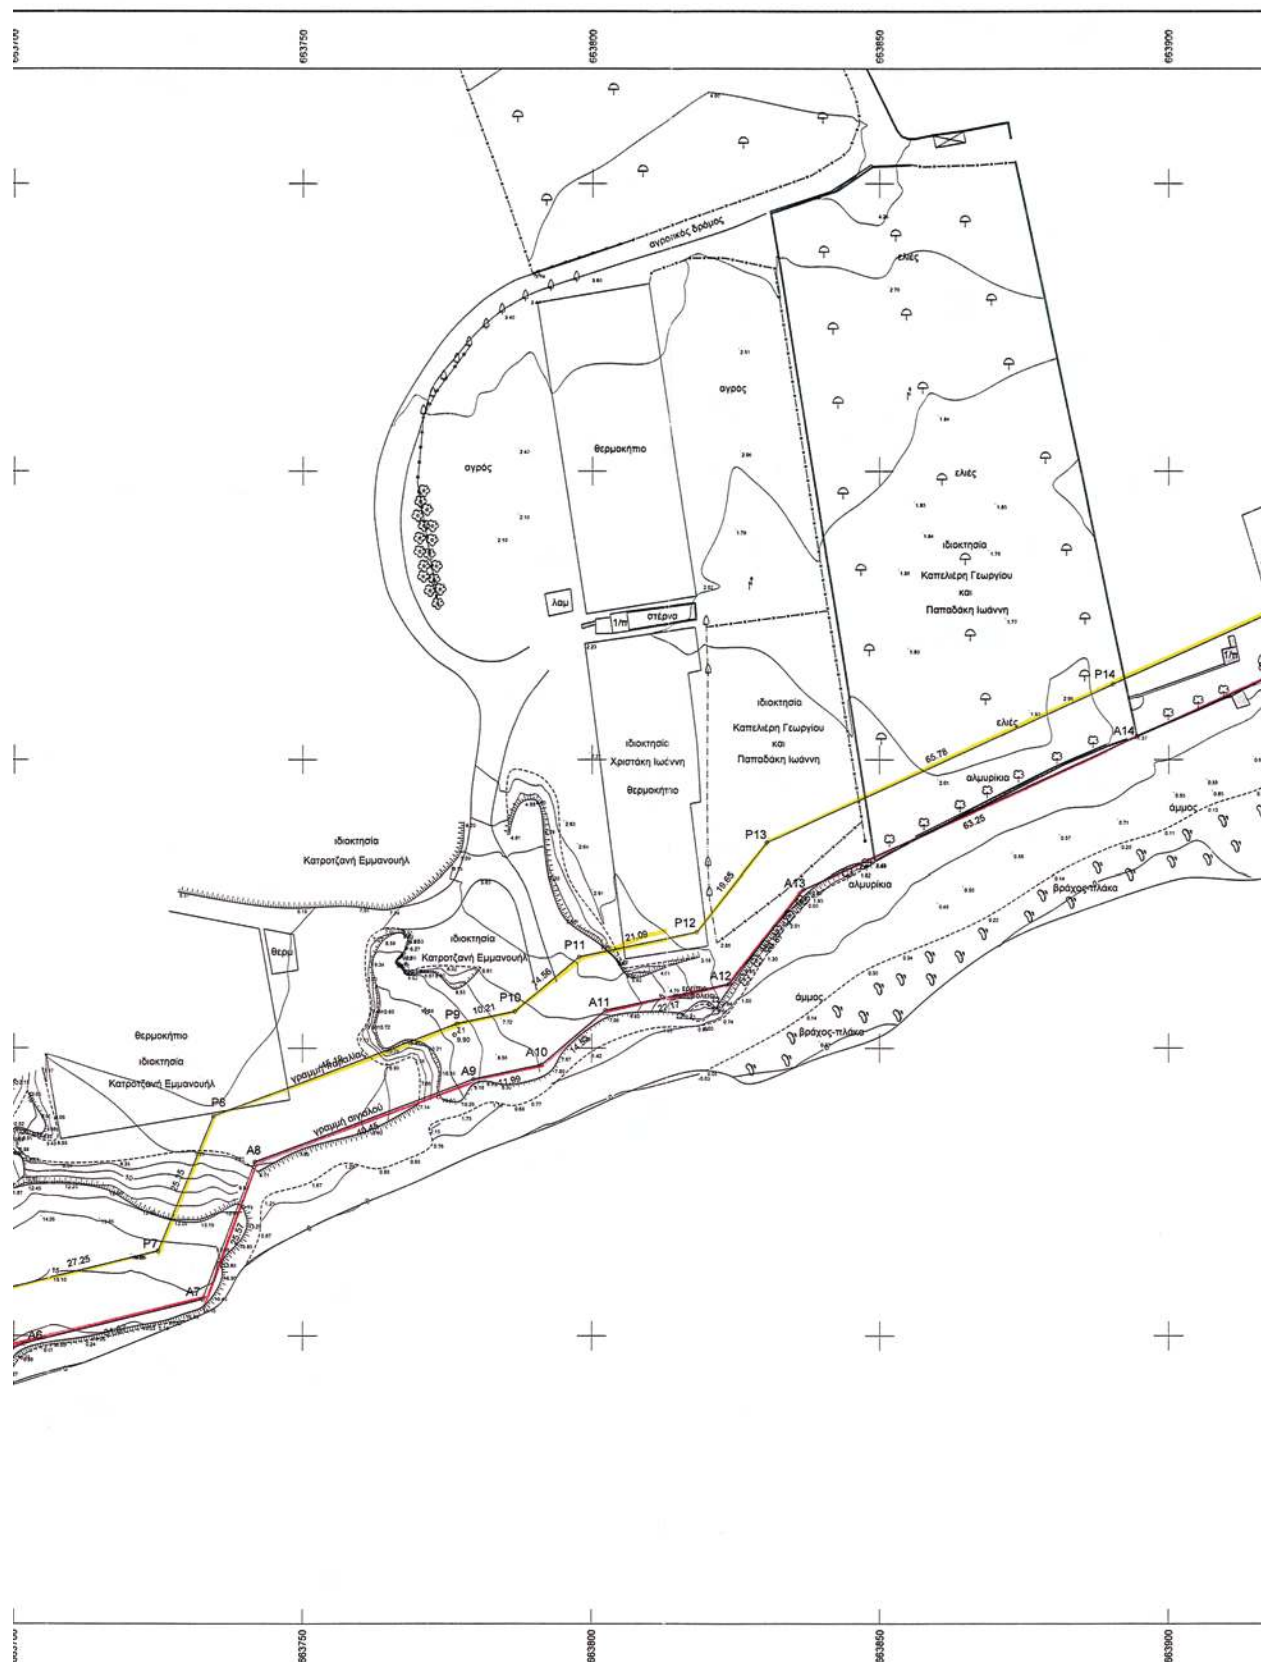

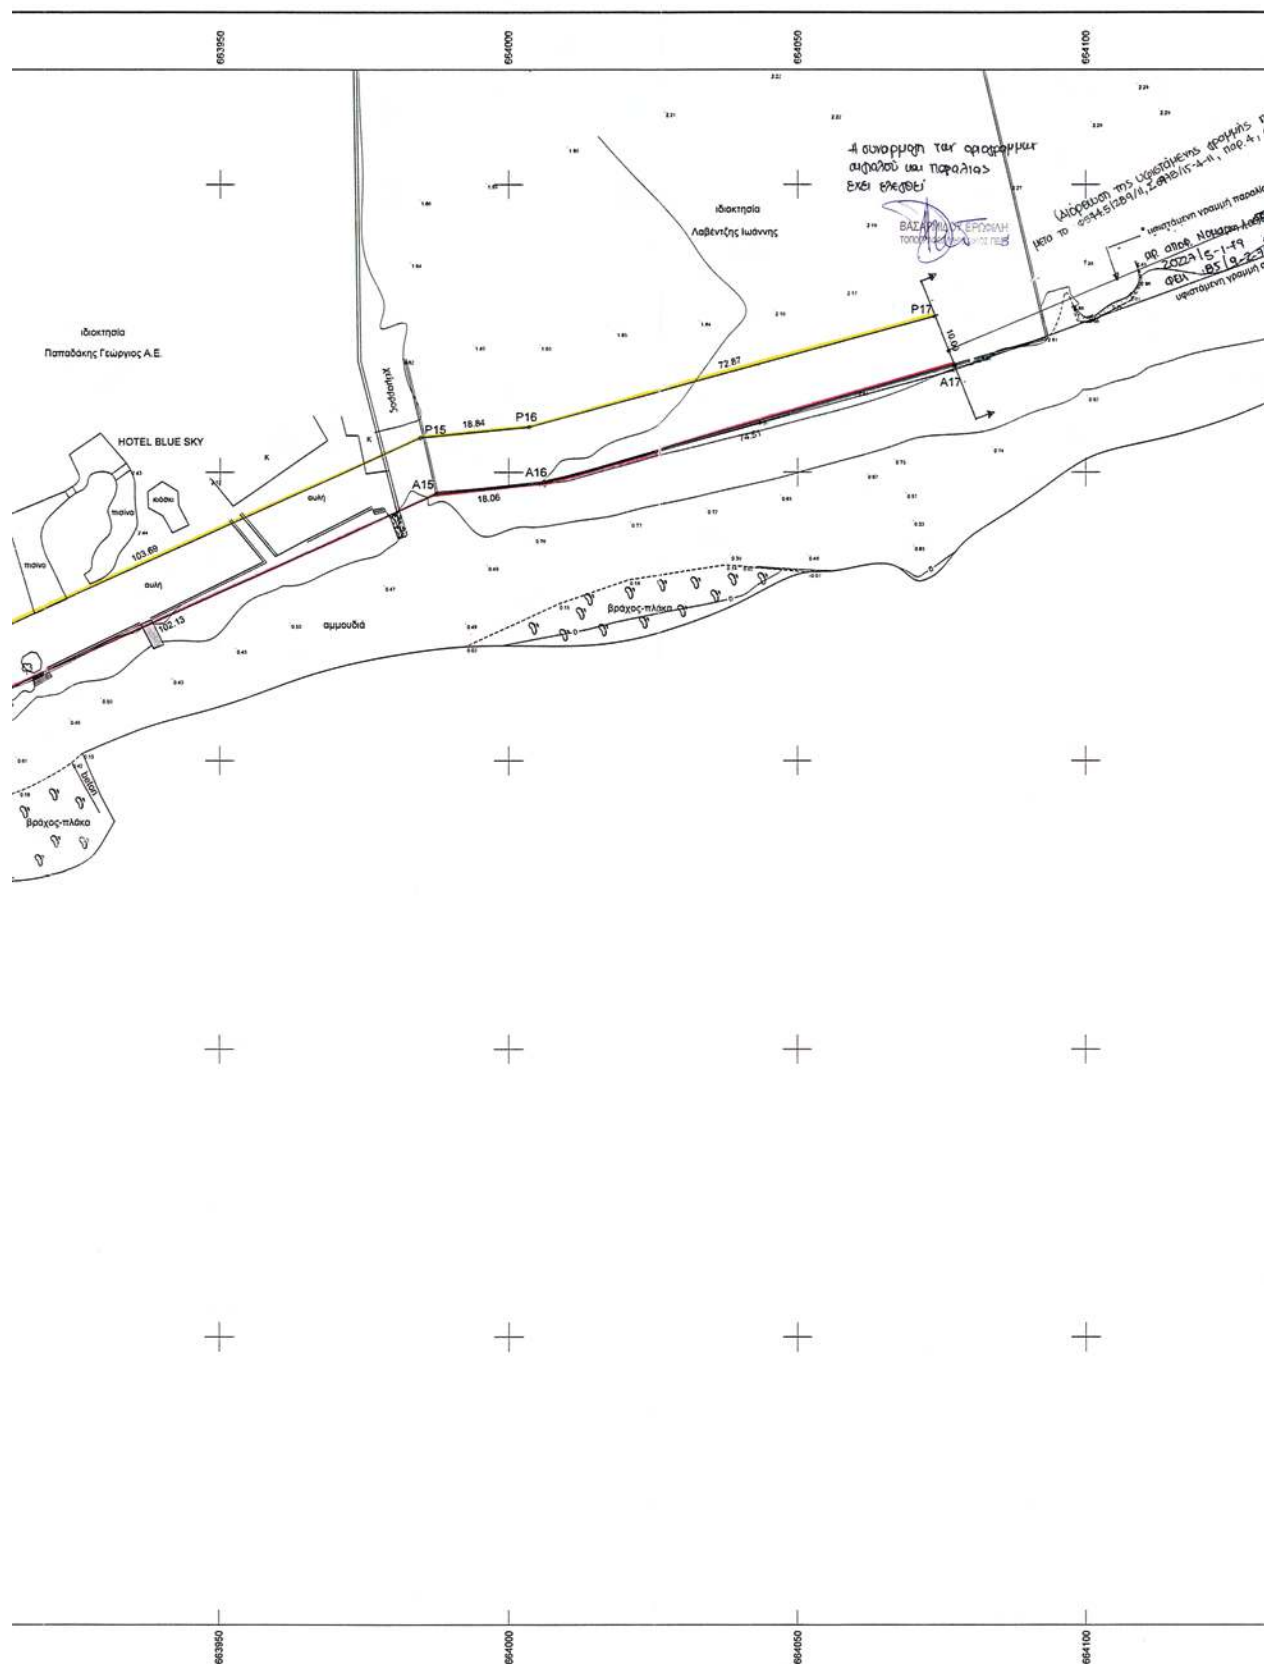

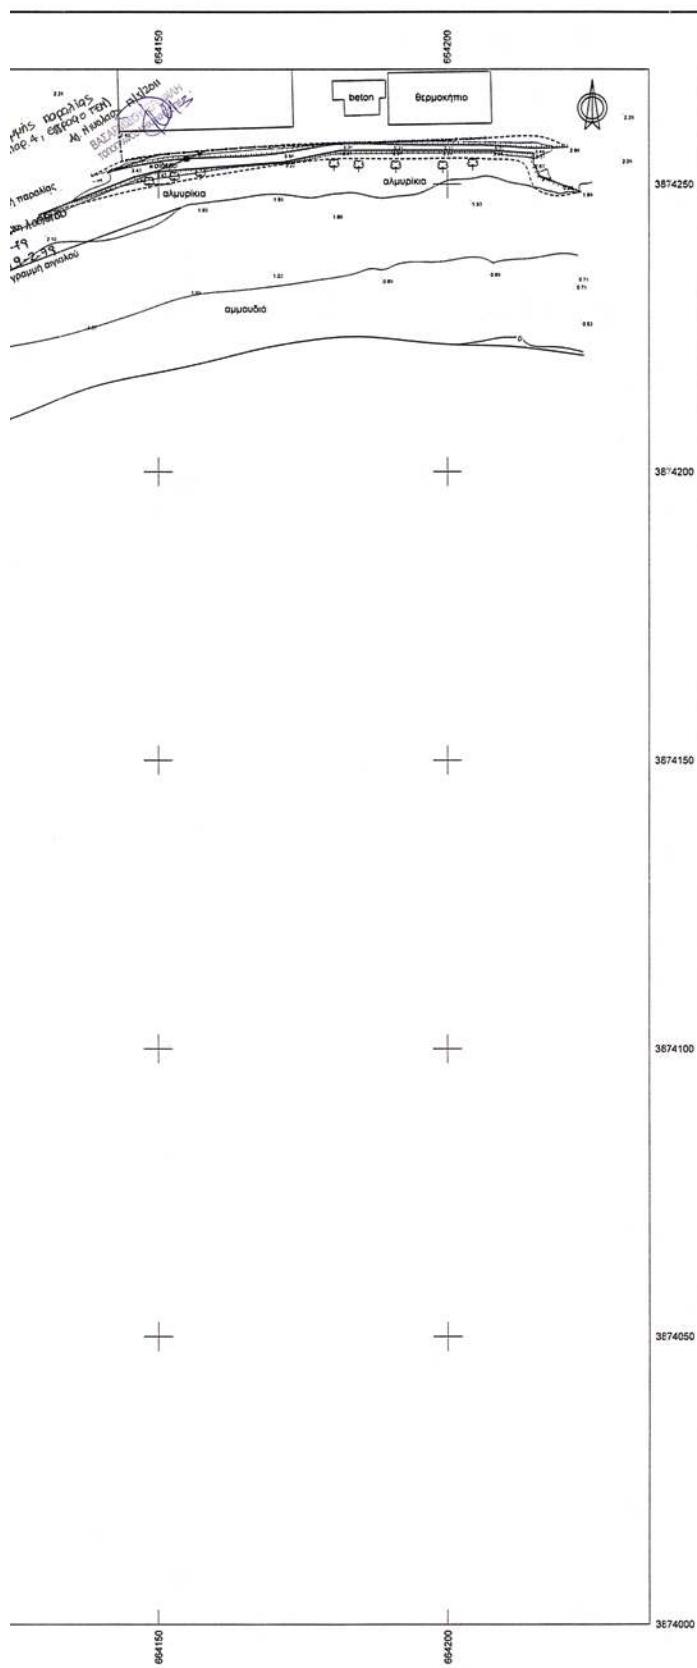

Γραμμή παραλίας					
Σημείο	X (m)	Y (m)	Σημείο	X (m)	Y (m)
P1	663561.876	3874004.821	P2	663583.630	3874004.726
P4	663646.228	3874040.071	P5	663658.035	3874039.878
P7	663724.820	3874064.714	P8	663734.539	3874088.173
P10	663786.786	3874106.365	P11	663787.819	3874115.830
P13	663830.380	3874155.635	P14	663882.387	3874163.042
P16	664003.512	3874207.860	P17	664073.796	3874227.115

Γραμμή αμμουδιάς					
Σημείο	X (m)	Y (m)	Σημείο	X (m)	Y (m)
A1	663561.059	3874044.219	A2	663584.568	3874042.101
A4	663642.206	3874030.092	A5	663663.391	3874029.971
A7	663732.694	3874056.549	A8	663741.815	3874080.230
A10	663791.351	3874097.124	A11	663802.380	3874106.578
A13	663835.961	3874127.551	A14	663884.461	3874153.907
A16	664005.401	3874187.999	A17	664077.250	3874217.730



ΥΠΟΥΡΓΕΙΟ ΟΙΚΟΝΟΜΙΚΩΝ
ΚΤΗΜΑΤΙΚΗ ΥΠΗΡΕΣΙΑ ΛΑΣΙΘΙΟΥ

ΤΟΠΟΓΡΑΦΙΚΟ ΔΙΑΓΡΑΜΜΑ
ΚΑΘΟΡΙΣΜΟΥ ΟΡΙΟΓΡΑΜΜΩΝ ΑΓΙΛΑΙΟΥ ΚΑΙ ΠΑΡΑΛΙΑΣ

ΠΕΡΙΟΧΗ : ΚΑΒΑΡΑΣ Δ/Δ ΑΓΙΟΥ ΙΩΑΝΝΗ ΕΝΔΙΑΦΕΡΟΜΕΝΟΣ : ΣΩΜΑΡΑΚΗΣ ΓΕΩΡΓΙΟΣ

ΔΗΜΟΣ : ΙΕΡΑΠΕΤΡΑΣ

ΚΟΝΟΣ : ΛΑΣΙΘΙΟΥ

ΦΕΚ :

ΓΕΩΡΓΙΟΣ Ν. ΣΩΜΑΡΑΚΗΣ
ΔΙΠΛΩΜΑΤΟΥΧΟΣ ΠΟΛΙΤΙΚΟΣ ΜΗΧΑΝΙΚΟΣ
ΕΠΙΣΤΗΜΟΝ ΜΕΤΕΓΧΕΙΡΗΣΕΩΣ
ΔΕΛΤΑ Ε.Ε. ΕΡΕΥΝΗΤΩΝ ΕΡΕΥΝΗΤΩΝ 14208
ΕΜΜ. ΠΛΟΥΜΙΔΗ 8 - ΙΕΡΑΠΕΤΡΑ
ΤΗΛ. 2842040367 FAX. 2842028967
Α.Τ.Μ. 044019988 ΔΟΥ. ΙΕΡΑΠΕΤΡΑΣ

ΕΞΕΤΑΣΕ
ΓΙΑ ΤΗΝ ΑΚΡΙΒΕΙΑ ΤΗΣ ΑΠΟΤΥΠΩΣΗΣ
Αντιπρόεδρος: Γ. 2010
ΒΑΤΣΙΑΝΟΥ ΕΡΩΔΗ
ΤΟΥΤΟΥΛΗ ΚΩΝΣΤΑΝΤΙΝΟΣ ΠΕ/Α

ΕΠΙΣΤΡΟΦΗ
Αντιπρόεδρος: Γ. 2010
Μ. Σ. Σωμαράκης
ΠΕ/Α

ΤΡΥΦΟΜΕΤΡΙΚΗ ΕΞΕΤΑΣΗ
GPS

ΥΦΟΜΕΤΡΙΚΗ ΑΒΕΤΗΡΑ
T

ΜΕΘΟΔΟΣ ΑΠΟΤΥΠΩΣΗΣ
GPS

ΧΡΟΝΟΣ ΑΠΟΤΥΠΩΣΗΣ
ΜΑΪΟΣ 2010

ΚΑΙΜΑΚΑ
1:500

ΔΙΑΧΩΜΗ ΠΙΝΑΚΙΔΩΝ

ΙΣΟΔΙΑΣΤΑΣΗ
0.50

ΤΑ ΜΕΝ
1. ΤΑ ΜΕΝ
2. ΒΑΤΣΙΑΝΟΥ ΕΡΩΔΗ
ΤΟΥΤΟΥΛΗ ΚΩΝΣΤΑΝΤΙΝΟΣ ΠΕ/Α

ΕΘΝΙΚΟ ΤΥΠΟΓΡΑΦΕΙΟ

ΕΦΗΜΕΡΙΣ ΤΗΣ ΚΥΒΕΡΝΗΣΕΩΣ

ΤΙΜΗ ΠΩΛΗΣΗΣ ΦΥΛΛΩΝ ΤΗΣ ΕΦΗΜΕΡΙΔΑΣ ΤΗΣ ΚΥΒΕΡΝΗΣΕΩΣ

Σε έντυπη μορφή:

- Για τα Φ.Ε.Κ. από 1 έως 16 σελίδες σε 1 € προσαυξανόμενη κατά 0,20 € για κάθε επιπλέον οκτασέλιδο ή μέρος αυτού.
- Για τα φωτοαντίγραφα Φ.Ε.Κ. σε 0,15 € ανά σελίδα.

Σε μορφή DVD/CD:

Τεύχος	Ετήσια έκδοση	Τριμηνιαία έκδοση	Μηνιαία έκδοση	Τεύχος	Ετήσια έκδοση	Τριμηνιαία έκδοση	Μηνιαία έκδοση
Α'	150 €	40 €	15 €	Α.Α.Π.	110 €	30 €	-
Β'	300 €	80 €	30 €	Ε.Β.Ι.	100 €	-	-
Γ'	50 €	-	-	Α.Ε.Δ.	5 €	-	-
Υ.Ο.Δ.Δ.	50 €	-	-	Δ.Δ.Σ.	200 €	-	20 €
Δ'	110 €	30 €	-	Α.Ε.-Ε.Π.Ε.	-	-	100 €

- Η τιμή πώλησης μεμονωμένων Φ.Ε.Κ. σε μορφή cd-rom από εκείνα που διατίθενται σε ψηφιακή μορφή και μέχρι 100 σελίδες, σε 5 € προσαυξανόμενη κατά 1 € ανά 50 σελίδες.

ΕΤΗΣΙΕΣ ΣΥΝΔΡΟΜΕΣ Φ.Ε.Κ.

Τεύχος	Έντυπη μορφή	Τεύχος	Έντυπη μορφή	Τεύχος	Έντυπη μορφή
Α'	225 €	Δ'	160 €	Α.Ε.-Ε.Π.Ε.	2.250 €
Β'	320 €	Α.Α.Π.	160 €	Δ.Δ.Σ.	225 €
Γ'	65 €	Ε.Β.Ι.	65 €	Α.Σ.Ε.Π.	70 €
Υ.Ο.Δ.Δ.	65 €	Α.Ε.Δ.	10 €	Ο.Π.Κ.	-

- Το τεύχος Α.Σ.Ε.Π. (έντυπη μορφή) θα αποστέλλεται σε συνδρομητές ταχυδρομικά, με την επιβάρυνση των 70 €, ποσό το οποίο αφορά τα ταχυδρομικά έξοδα.

- Η καταβολή γίνεται σε όλες τις Δημόσιες Οικονομικές Υπηρεσίες (Δ.Ο.Υ.). Το πρωτότυπο διπλότυπο (έγγραφο αριθμ. πρωτ. 9067/28.2.2005 2η Υπηρεσία Επιτρόπου Ελεγκτικού Συνεδρίου) με φροντίδα των ενδιαφερομένων, πρέπει να αποστέλλεται ή να κατατίθεται στο Εθνικό Τυπογραφείο (Καποδιστρίου 34, Τ.Κ. 104 32 Αθήνα).
- Σημειώνεται ότι φωτοαντίγραφα διπλοτύπων, ταχυδρομικές Επιταγές για την εξόφληση της συνδρομής, δεν γίνονται δεκτά και θα επιστρέφονται.
- Οι οργανισμοί τοπικής αυτοδιοίκησης, τα νομικά πρόσωπα δημοσίου δικαίου, τα μέλη της Ένωσης Ιδιοκτητών Ημερησίου Τύπου Αθηνών και Επαρχίας, οι τηλεοπτικοί και ραδιοφωνικοί σταθμοί, η Ε.Σ.Η.Ε.Α, τα τριτοβάθμια συνδικαλιστικά όργανα και οι τριτοβάθμιες επαγγελματικές ενώσεις δικαιούνται έκπτωσης πενήντα τοις εκατό (50%) επί της ετήσιας συνδρομής.
- Το ποσό υπέρ Τ.Α.Π.Ε.Τ. (5% επί του ποσού συνδρομής), καταβάλλεται ολόκληρο (Κ.Α.Ε. 3512) και υπολογίζεται πριν την έκπτωση.
- Στην Ταχυδρομική συνδρομή του τεύχους Α.Σ.Ε.Π. δεν γίνεται έκπτωση.

Πληροφορίες για δημοσιεύματα που καταχωρίζονται στα Φ.Ε.Κ. στο τηλ.: 210 5279000.

Φωτοαντίγραφα παλαιών Φ.Ε.Κ.: Μάρνη 8, τηλ.: 210 8220885, 210 8222924, 210 5279050.

Τα φύλλα όλων των τευχών της Εφημερίδας της Κυβερνήσεως διατίθενται δωρεάν σε ηλεκτρονική μορφή από την ιστοσελίδα του Εθνικού Τυπογραφείου (www.et.gr)

Ηλεκτρονική Διεύθυνση: <http://www.et.gr> - e-mail: webmaster.et@et.gr

ΟΙ ΥΠΗΡΕΣΙΕΣ ΕΞΥΠΗΡΕΤΗΣΗΣ ΠΟΛΙΤΩΝ ΛΕΙΤΟΥΡΓΟΥΝ ΚΑΘΗΜΕΡΙΝΑ ΑΠΟ 08:00 ΜΕΧΡΙ 13:00



* 0 4 0 0 2 1 3 2 7 0 6 1 1 0 0 0 8 *

ΑΠΟ ΤΟ ΕΘΝΙΚΟ ΤΥΠΟΓΡΑΦΕΙΟ

ΚΑΠΟΔΙΣΤΡΙΟΥ 34 * ΑΘΗΝΑ 104 32 * ΤΗΛ. 210 52 79 000 * FAX 210 52 21 004