



ΕΦΗΜΕΡΙΣ ΤΗΣ ΚΥΒΕΡΝΗΣΕΩΣ

ΤΗΣ ΕΛΛΗΝΙΚΗΣ ΔΗΜΟΚΡΑΤΙΑΣ

ΤΕΥΧΟΣ ΤΕΤΑΡΤΟ

Αρ. Φύλλου 256

26 Ιουλίου 2011

ΠΕΡΙΕΧΟΜΕΝΑ

ΑΠΟΦΑΣΕΙΣ

Καθορισμός ορίων αιγιαλού, παραλίας στη θέση «Κουμπάρα», νήσου Ίου.....	1
Επικύρωση καθορισμού οριογραμμών τμήματος του υδατορέματος στη Τ.Κ. Μικροκάμπου, στη Δ.Ε. Πικρολίμνης, Περιφερειακής Ενότητας Κυκλίδας.....	2

ΑΠΟΦΑΣΕΙΣ

Αριθμ. 7097	(1)
Καθορισμός ορίων αιγιαλού, παραλίας στη θέση «Κουμπάρα», νήσου Ίου.	

Ο ΓΕΝΙΚΟΣ ΓΡΑΜΜΑΤΕΑΣ
ΑΠΟΚΕΝΤΡΩΜΕΝΗΣ ΔΙΟΙΚΗΣΗΣ ΑΙΓΑΙΟΥ

Έχοντας υπόψη

1. Τις διατάξεις του Ν. 2971/2001 (ΦΕΚ 285/τ.Α/19-12-2001) «περί αιγιαλού και παραλίας».
2. Τις διατάξεις του Ν.Δ 439/70 «περί συμπληρώσεως των διατάξεων περί αιγιαλού».
3. Τις διατάξεις του 3200/55 «περί διοικητική αποκέντρωσης», όπως αυτές τροποποιήθηκαν και ισχύουν σήμερα με τα Ν.Δ 532/1970, Β.Δ 704/1970, Β.Δ 705/1970, Β.Δ 192/1972, Π.Δ 71/1984, Π.Δ 347/1986, Ν. 2026/1992 και Π.Δ 97/1993.
4. Τις διατάξεις του άρθρου 19 παραγρ. 5 Ν. 2344/1995, του άρθρου 52 παρ. 6 Ν. 2218/1994, του άρθρου 4 παρ. 7 του Ν. 2240/1994, δυνάμει των οποίων αρμοδιότητες του Υπουργείου Οικονομικών που είχαν μεταβιβασθεί στους Νομάρχες, ανήκουν στον Περιφερειακό Δ/ντή, σε συνδυασμό με αυτές του άρθρου 14 παρ. 2 του Ν. 2399/96 με τις οποίες προβλέπεται η κατάργηση των θέσεων των Περιφερειακών Δ/ντών, οι αρμοδιότητες πλέον του οποίου περιήλθαν στο Γενικό Γραμματέα της Περιφέρειας και ασκούνται από τον αναπληρωτή Περιφερειακό Δ/ντή.
5. Τις διατάξεις του τετάρτου εδαφίου της παρ. 2 του άρθρου 1 και της παρ. 6 του ιδίου άρθρου του Ν. 2503/97 «Διοίκηση, οργάνωση, στελέχωση της Περιφέρειας, ρύθμιση θεμάτων για την Τοπική Αυτοδιοίκηση και άλλες διατάξεις» (ΦΕΚ 107/Α), σύμφωνα με τις οποίες

οι Περιφερειακές Υπηρεσίες του Υπουργείου Οικονομικών, που συγκροτούσαν την Περιφερειακή Διοίκηση του Νομού ή της Νομαρχίας, δεν υπήχθησαν στην ενιαία οργανική μονάδα της Περιφέρειας, ούτε καταργήθηκαν αλλά αποτελούν από 1-9-1997, Υπηρεσίες του Υπουργείου Οικονομικών.

6. Το υπ' αριθμ. 28979/31-7-1997 έγγραφο της Δ/νσης Διοίκησης του Υπουργείου Εσωτερικών, Δημ. Διοίκησης και Αποκέντρωσης, σύμφωνα με το οποίο οι αρμοδιότητες του Γενικού Γραμματέα της Περιφέρειας σε θέματα Υπηρεσιών του Υπουργείου Οικονομικών, μεταφέρονται από 1-9-1997 στον Υπουργό Οικονομικών.

7. Τον Ν. 3220/2004, «Μέτρα αναπτυξιακής και κοινωνικής πολιτικής-αντικειμενοποίηση του φορολογικού ελέγχου κ.α διατάξεις (ΦΕΚ 15/Α/28-1-2004).

8. Τη με αριθμό 1030067/296/Α006/7-4-2004, εγκύκλιο, της Δ/νσης Οργάνωσης του Υπουργείου Οικονομίας και Οικονομικών.

9. Την υπ' αριθμ. 562/2005 Γνωμοδότηση του Νομικού Συμβουλίου του Κράτους σχετικά με την διάταξη του άρθρου 5 παρ. 5 εδ. γ' του Ν. 2971/2001.

10. Τις διατάξεις της παρ. 2 του άρθρου 6, του άρθρου 280 και τις διατάξεις της παρ. ΙΙΙ του άρθρου 186 του Ν. 3852/2010 «Νέα Αρχιτεκτονική της Αυτοδιοίκησης και της Αποκεντρωμένης Διοίκησης - Πρόγραμμα Καλλικράτης» (ΦΕΚ 87/Α/7-6-2010), σύμφωνα με την οποία οι αρμοδιότητες των Περιφερειών του άρθ. 3 θα ασκούνται από τις Αποκεντρωμένες Διοικήσεις κατά περίπτωση.

11. Το υπ' αριθμ. πρωτ. Δ6Α1022671/ΕΞ/10-02-2011 έγγραφο της Γενικής Γραμματείας Φορολογικών και Τελωνιακών Θεμάτων του Υπουργείου Οικονομικών περί «Αρμοδιότητας Υπογραφής».

12. Την υπ' αριθμ. 1551/17.3.2011 απόφαση του Γενικού Γραμματέα της Αποκεντρωμένης Διοίκησης Αιγαίου (ΦΕΚ 483/Β/29.3.2011) περί παροχής εξουσιοδότησης υπογραφής πράξεων και εγγράφων «Με εντολή Γενικού Γραμματέα» στον Προϊστάμενο της Γενικής Δ/νσης Εσωτερικής Λειτουργίας της Αποκεντρωμένης Διοίκησης Αιγαίου και στους Προϊσταμένους των οργανικών μονάδων αυτής.

13. Την από 23-7-2010 έκθεση επιτροπής καθορισμού των ορίων αιγιαλού, παραλίας, στην περιοχή «Κουμπάρα», νήσου Ίου και το από 10-6-2010 τοπογραφικό, υψομετρικό και κτηματολογικό διάγραμμα, εξαρτημένο από το κρατικό δίκτυο (ΕΓΣΑ 87), κλίμακας 1:500, το οποίο συντάχθηκε από τον Αγρονόμο Τοπογράφο Μηχανικό, Διονύσιο Λάμπρου, σε μία πινακίδα, ελέγχθηκε για την ακρίβεια της αποτύπωσης στις 23-7-2010 από το Θεόδωρο Κιουπιδή, Τεχνολόγο Τοπογράφο Μηχανικό της Κτηματικής Υπηρεσίας Ν. Κυκλάδων και θεωρήθηκε από την Γεωργία Γιαντσελίδου, Προϊσταμένη της Κτηματικής Υπηρεσίας Ν. Κυκλάδων την ίδια, ημερομηνία.

14. Το με αριθμό 544.5/394/11/7-6-2011 έγγραφο του Γενικού Επιτελείου Ναυτικού, αποφασίζουμε:

Επικυρώνουμε την από 23-7-2010 έκθεση της κατά το άρθρο 3 του Ν. 2971/2001 αρμόδιας επιτροπής για τη χάραξη των ορίων αιγιαλού και παραλίας στη θέση «Κουμπάρα», νήσου Ίου, καθώς επίσης και το από 10-6-2010 τοπογραφικό, υψομετρικό και κτηματολογικό διάγραμμα, εξαρτημένο από το κρατικό δίκτυο (ΕΓΣΑ 87), κλίμακας 1:500, το οποίο συντάχθηκε από τον Αγρονόμο Τοπογράφο Μηχανικό, Διονύσιο Λάμπρου, σε μία πινακίδα, ελέγχθηκε ως προς την ακρίβεια της αποτύπωσης στις 23-7-2010, από τον Θεόδωρο Κιουπιδή, Τεχνολόγο Τοπογράφο Μηχανικό της Κτηματικής Υπηρεσίας Ν. Κυκλάδων και θεωρήθηκε την ίδια ημερομηνία από την Γεωργία Γιαντσελίδου, Προϊσταμένη της Κτηματικής Υπηρεσίας Ν. Κυκλάδων.

Στο τοπογραφικό αυτό διάγραμμα:

1. Καθορίζουμε τη οριογραμμή του αιγιαλού με κόκκινη συνεχή πολυγωνική γραμμή, με στοιχεία 93,1.

2. Καθορίζουμε την οριογραμμή της παραλίας με κίτρινη συνεχή πολυγωνική γραμμή και στοιχεία 93', 2'.

Αποφαινόμαστε ότι δεν υφίσταται παλαιός αιγιαλός. Η ζώνη παραλίας έχει πλάτος 10μ. διότι διαφορετικά δεν εξυπηρετούνται οι σκοποί του άρθρου 1 παρ. 2 του Ν. 2971/2001. Δεν υπάρχουν κτίσματα στη ζώνη παραλίας.

Η απόφαση αυτή με την έκθεση της επιτροπής και το τοπογραφικό διάγραμμα να δημοσιευθούν στην Εφημερίδα της Κυβερνήσεως.

Ερμούπολη, 30 Ιουνίου 2011

Με εντολή Γενικού Γραμματέα
Αποκεντρωμένης Διοίκησης
Η Γενική Διευθύντρια
ΒΑΣΙΛΙΚΗ ΜΠΑΛΑΣΚΑ

ΕΚΘΕΣΗ ΕΠΙΤΡΟΠΗΣ
ΚΑΘΟΡΙΣΜΟΥ ΤΩΝ ΟΡΙΩΝ ΤΟΥ ΑΙΓΙΑΛΟΥ
(Άρθρο 3 Ν. 2971 ΦΕΚ 285Α'/19.12.2001)

Για τον καθορισμό των ορίων του αιγιαλού που γίνεται για πρώτη φορά στη θέση «ΚΟΥΜΠΑΡΑ», νήσου Ίου του Νομού Κυκλάδων. Στη Ίο, σήμερα 23-7-2010, οι υπογεγραμμένοι:

1. ΓΕΩΡΓΙΑ ΓΙΑΝΤΣΕΛΙΔΟΥ, Προϊσταμένη της Κτηματικής Υπηρεσίας του Νομού Κυκλάδων, ως πρόεδρος,

2. ΘΕΟΔΩΡΟΣ ΚΙΟΥΠΙΔΗΣ, Τεχνολόγος Τοπογράφος Μηχανικός της Κτηματικής Υπηρεσίας του Νομού Κυκλάδων, ως μέλος,

3. ΒΑΣΙΛΕΙΟΣ ΑΚΟΥΜΙΑΝΑΚΗΣ, λιμενάρχης Ίου, ως μέλος, Γραμματέας της Επιτροπής είναι η Αγγελική Ψιλλοπούλου, υπάλληλος της Κτηματικής Υπηρεσίας του Ν. Κυκλάδων. Τα μέλη της Επιτροπής:

4. Ο Νικόλαος Βαρούδης, Διευθυντής της Διεύθυνσης Πολεοδομίας Νομαρχιακής Αυτοδιοίκησης Ν. Κυκλάδων και

5. Ο Πολύκαρπος Πολυχρονάκης, Διευθυντής Χωροταξίας και Περιβάλλοντος της Γενικής Γραμματείας Περιφέρειας Ν. Κυκλάδων αν και προσκλήθηκαν με την με αριθμ. οικ. 1965/20-7-2010 πρόσκληση του προέδρου, δεν παρευρέθησαν αποτελούντες την επιτροπή καθορισμού των ορίων του αιγιαλού δυνάμει του άρθρου 3 του Ν. 2971 (ΦΕΚ 285Α'/19.12.2001), σε συνδυασμό με την με υπ' αριθμ. 6806/2007 απόφαση του Γενικού Γραμματέα Περιφέρειας Ν. Αιγαίου, μεταβήκαμε επιτόπου στην προαναφερθείσα περιοχή και λαβόντες υπ' όψη

1. Την από 17-6-2010 αίτηση καθορισμού της SHARIBAN LIMITED, των ορίων του αιγιαλού στην εν λόγω θέση.

2. Το τοπογραφικό, υψομετρικό και κτηματολογικό διάγραμμα, εξαρτημένο από το κρατικό δίκτυο (ΕΓΣΑ 87), το οποίο συντάχθηκε 10-6-2010, από τον Διονύσιο Λάμπρου, Αγρονόμο Τοπογράφο Μηχανικό σε μία πινακίδα σε κλίμακα 1:500, ελέγχθηκε επιτόπου για την ακρίβεια της αποτύπωσης την 23-7-2010 από τον Θεόδωρο Κιουπιδή, Τεχνολόγο Τοπογράφο Μηχανικό της Κτηματικής Υπηρεσίας του Νομού Κυκλάδων και θεωρήθηκε την ίδια ημερομηνία από την Γεωργία Γιαντσελίδου, προϊσταμένη της Κτηματικής Υπηρεσίας του Νομού Κυκλάδων.

3. Τις διατάξεις του Ν. 2971/2001 «Αιγιαλός, παραλία και άλλες διατάξεις» όπως αυτός ισχύει και τον Ν. 1337/83 καθώς και την προς αυτόν σχετική Δικαστηριακή και Διοικητική Νομολογία.

4. Την με αριθμό 12844/12-9-2005 απόφαση του Γενικού Γραμματέα Περιφέρειας Νοτίου Αιγαίου (ΦΕΚ 1068/Δ/30-9-2005), με την οποία καθορίστηκαν τα όρια του αιγιαλού και παραλίας παραπλεύρως της καθοριζόμενης περιοχής.

5. Την από την επιτόπια μετάβαση σχηματισθείσα αντίληψη περί του πλάτους της βρεχόμενης ζώνης της ξηράς καθώς και τα στοιχεία καθορισμού αιγιαλού και παραλίας που προβλέπονται από το άρθρο 9 του νόμου 2971/2001 και ειδικότερα: α. Τη γεωμορφολογία του εδάφους για την οποία αναλυτικά αναφέρεται ότι:

1. Πρόκειται για χαμηλού υψομέτρου και σχετικά ομαλή βραχώδη ακτή, μήκους 15 μ.

2. Της βραχώδους ακτής συνέχεια βραχώδης λόφος, εκτός σχεδίου και αδόμητος.

3. Η βλάστηση της περιοχής είναι τυπική κυκλαδική (φρύγανα, σχίνα, κ.λπ.) και εξαιρετικά αραιή.

4. Η περιοχή, προσβάλλεται από ανέμους νοτίων -νοτιοανατολικών-ανατολικών διευθύνσεων και δεν υπάρχει ανάπτυγμα πελάγους.

5. Ο πυθμένας είναι αμμώδης με μικρά βάθη.

6. Δεν παρατηρήθηκαν παράκτιοι φυσικοί πόροι.

7. Δεν υπάρχουν ευπαθή οικοσυστήματα και προστατευόμενες περιοχές.

8. Δεν υπάρχουν γνωστά και καταγεγραμμένα δημόσια κτήματα σε άμεση γειτνίαση με την παράκτια ζώνη.

10. Δεν υπάρχουν εγκεκριμένες χωροταξικές κατευθύνσεις και χρήσεις γης που επηρεάζουν την παράκτια ζώνη.

11. Δεν υπάρχει Κτηματολόγιο, αποφασίζουμε:

1. Καθορίζουμε επί του ανωτέρω τοπογραφικού διαγράμματος:

α). Την οριογραμμή του αιγιαλού με ερυθρά συνεχή πολυγωνική γραμμή και στοιχεία 93, 1.

β). Την οριογραμμή της παραλίας με κίτρινη συνεχή πολυγωνική γραμμή και στοιχεία 93', 2'.

Αποφαίνεται ότι δεν υφίσταται παλαιός αιγιαλός.

2. Η ζώνη της παραλίας έχει πλάτος δέκα (10) μέτρα γιατί διαφορετικά δεν εξυπηρετούνται οι σκοποί του άρθρου 1 παρ. του Ν. 2971/2001. Δεν υπάρχουν κτίσματα στη ζώνη παραλίας.

Η Επιτροπή


Η Πρόεδρος

ΓΕΩΡΓΙΑ ΓΙΑΝΤΣΕΛΙΔΟΥ

Τα Μέλη

ΘΕΟΔΩΡΟΣ ΚΙΟΥΠΙΔΗΣ

ΒΑΣΙΛΕΙΟΣ ΑΚΟΥΜΙΑΝΑΚΗΣ

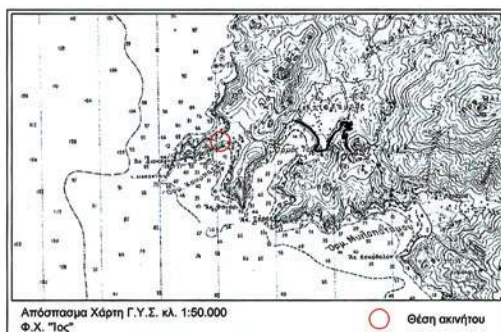

ΥΠΟΜΝΗΜΑ ΕΠΙΤΡΟΠΗΣ

1. Το παρόν τοπογραφικό διάγραμμα συνοδεύει την από 23.7.2010 Έκθεση της Επιτροπής Καθορισμού των ορίων αιγιαλού, παραλίας και παλαιού αιγιαλού.
2. — οριογραμμή αιγιαλού
— οριογραμμή παραλίας
3. Οι κορυφές των οριογραμμών αιγιαλού και παραλίας ορίζονται με συντεταγμένες του κρατικού τριγωνομετρικού δικτύου ΕΓΣΑ '87
4. Καθορίζεται ζώνη παραλίας δέκα (10) μέτρων για την εξυπηρέτηση των σκοπών του άρθρου 1, του Ν.2971/2001
5. Στη ζώνη του αιγιαλού και της παραλίας δεν υπάρχουν κτίσματα

Ο Πρόεδρος	Τα μέλη
Γεωργία Γιαντασιλίδου Εφοριακός Α' - Προϊσταμένη ΚΥ Κυκλάδων	Θεόδωρος Κιουπίδης Τοπογράφος ΚΥ Κυκλάδων
ΚΤΗΜΑΤΙΚΗ ΥΠΗΡΕΣΙΑ ΚΥΚΛΑΔΩΝ ΑΚΡΙΒΕΙ ΔΗΜΙΟΥΡΓΟ Σύρος 29-5-2011 Γ.Τ. Γιαντασιλίδου	Ακουμιανάκης Βασίλειος Λιμενάρχης Του

Υπόμνημα

1. Με στοιχεία 1,2,3,4,5 και 93,92,91,90 η οριογραμμή του αιγιαλού όπως αυτή καθορίστηκε σύμφωνα με την υπ'αρ. 12844/12.09.2005 απόφαση του Γενικού Γραμματέα Περιφέρειας Νοτίου Αιγαίου και η οποία δημοσιεύθηκε στο ΦΕΚ 1068/Δ/30.09.2005.
2. Με στοιχεία 2',3',4',5' και 93',92',91',90' η οριογραμμή της παραλίας όπως αυτή καθορίστηκε σύμφωνα με την υπ'αρ. 12844/12.09.2005 απόφαση του Γενικού Γραμματέα Περιφέρειας Νοτίου Αιγαίου και η οποία δημοσιεύθηκε στο ΦΕΚ 1068/Δ/30.09.2005.

Συμβολισμοί

Μαντρότοχος	Βράχια
Φυσικά πρανές, φράδι	Οριογραμμή αιγιαλού
Πόδι πρανούς	Οριογραμμή παραλίας

Πίνακας συντεταγμένων κορυφών οριογραμμής αιγιαλού		
Κορυφές	X	Y
1	611855.11	4064791.46
2	611845.57	4064799.80
3	611836.22	4064799.35
92	611827.17	4064768.34
93	611839.75	4064770.46

Πίνακας συντεταγμένων κορυφών οριογραμμής παραλίας		
Κορυφές	X	Y
2'	611842.02	4064789.62
3'	611833.63	4064789.21
4'	611818.74	4064798.31
92'	611817.90	4064763.29
93'	611832.81	4064777.66

Ενδιαφερόμενος	SHARIVAN LIMITED		
Αρμόδια Υπηρεσία	Κτηματική Υπηρεσία Κυκλάδων		
Θέση	"ΚΟΥΜΠΑΡΑ" Νήσος Ιος		
	Νεοφύτου Βάρβα 6, 106 74 Αθήνα τηλ.: 210 3627688, fax.: 210 3627358 e-mail: info@pdc.gr		
Μελέτη	Τοπογραφικό διάγραμμα για τον καθορισμό οριογραμμών αιγιαλού και παραλίας	Κλίμακα	1:500
Μελετητής	Διονύσης Δ. Λάμπρου Αγρονόμος & Τοπογράφος Μηχανικός Ε.Μ.Π.	Σφραγίδα - Υπογραφή	
Ημερομηνία	10.6.2010	Αρ. Πρ.	477
		Πίνακας	1 από 1

- Τριγωνομετρική εξόρτηση: Κρατικό Γεωδαιτικό Δίκτυο (ΓΥΣ)
- Προβολικό Σύστημα: ΕΓΣΑ '87, Συντελεστής K= 0,9997
- Υψομετρική αφετηρία: Η μέση στάθμη θάλασσας κατά την ημέρα της αποτύπωσης
- Ισοδιάσταση: 0,5 μ.
- Η αποτύπωση έγινε με τη χρήση GPS διπλής συχνότητας (TRIMBLE R8) και η τριγωνομετρική εξόρτηση έγινε με τη χρήση του Ελληνικού Συστήματος Αναφοράς HEPOS.

Ελέγχθηκε επί τόπου για την ακρίβεια η αποτύπωση 23.7.2010 Ο Τοπογράφος της ΚΥ Κυκλάδων	Θεωρήθηκε 23.7.2010 Η προϊσταμένη της Κτηματικής Υπηρεσίας Κυκλάδων Εφοριακός Α'
Θεόδωρος Κιουπίδης	Γεωργία Γιαντασιλίδου

Αριθμ. 4177

Επικύρωση καθορισμού οριογραμμών τμήματος του υδατορέματος στη Τ.Κ. Μικροκάμπου, στη Δ.Ε. Πικρολίμνης, Περιφερειακής Ενότητας Κιλκίς.

Ο ΓΕΝΙΚΟΣ ΓΡΑΜΜΑΤΕΑΣ
ΑΠΟΚΕΝΤΡΩΜΕΝΗΣ ΔΙΟΙΚΗΣΗΣ
ΜΑΚΕΔΟΝΙΑΣ - ΘΡΑΚΗΣ

Έχοντας υπόψη:

1) Τις διατάξεις του άρθρου 5 του Ν.3010/23-04-2002 «Εναρμόνιση του Ν.1650/1986 με τις οδηγίες 97/11 Ε.Ε. και 96/61 Ε.Ε., διαδικασία οριοθέτησης και ρυθμίσεις θεμάτων για τα υδατορέματα και άλλες διατάξεις» (ΦΕΚ 91Α /25-4-2002).

2) Το άρθρο 280, παρ. 20 του Ν. 3852/2010 «Νέα Αρχιτεκτονική της Αυτοδιοίκησης και της Αποκεντρωμένης Διοίκησης-Πρόγραμμα Καλλικράτης».

3) Τις διατάξεις του Ν. 2503/1997 «Διοίκηση, οργάνωση της Περιφέρειας, ρύθμιση θεμάτων για την τοπική αυτοδιοίκηση και άλλες διατάξεις» (ΦΕΚ 107Α/1997).

4) Το άρθρο 90 του Π.Δ 63/2005 «Κωδικοποίηση της νομοθεσίας για την Κυβέρνηση και τα κυβερνητικά όργανα» (ΦΕΚ 98/Α/2005).

5) Τις διατάξεις του άρθρου 10 του Ν. 3044/2002 (ΦΕΚ 197/Α/27-8-2002) για την «Άσκηση αρμοδιοτήτων του Πολεοδομικού Σχεδιασμού».

6) Την με υπ' αριθμ. πρωτ. Τ11479/Τ4536/20-9-2010 απόφαση της Νομαρχιακής Αυτοδιοίκησης Κιλκίς, της Δ.Τ.Υ., για τον καθορισμό οριογραμμών ρέματος.

7) Την με υπ' αριθμ. 80/13-9-2010 απόφαση Δημοτικού Συμβουλίου Δ.Σ Πικρολίμνης.

8) Το με υπ' αριθμ. πρωτ. 7269/20-5-2011 έγγραφο του Τμήματος Υδραυλικών Έργων της Δ/σης Δημοσίων

(2)

Έργων Κ.Μ. με το οποίο μας διαβίβασε την Υδραυλική Μελέτη, Τεχνική Έκθεση και τοπογραφικό διάγραμμα οριοθέτησης τμήματος υδατορέματος στη Τ.Κ. Μικροκάμπου, στη Δ.Ε. Πικρολίμνης, Περιφερειακής Ενότητας Κιλκίς, που συντάχθηκαν από τη μελετητική εταιρεία «ΧΩΡΟΤΕΧΝΙΚΗ Α.Ε.» και συγκριμένα από τον Αγρ. Τοπογράφο Μηχανικό Κ. Σιμογλου, όπως τα παραπάνω ελέγχθηκαν και θεωρήθηκαν από την υπόψη υπηρεσία (αρ. πρωτ. ΔΙ.ΠΕ.ΧΩ.Σ: 4177/24-05-2011), αποφασίζουμε:

Επικυρώνεται ο καθορισμός της οριογραμμής τμήματος υδατορέματος, με τις συντεταγμένες των κορυφών των πολυγωνομετρικών των οριογραμμών που σημειώνονται με κόκκινο χρώμα και αναπαρίστανται επί του τοπογραφικού διαγράμματος κλίμακας 1:1000, που συνοδεύει την απόφαση αυτή και αποτελεί αναπόσπαστο μέρος αυτής, όπως αυτές καθορίστηκαν από την Υδραυλική Μελέτη που συντάχθηκε από τη μελετητική εταιρεία «ΧΩΡΟΤΕΧΝΙΚΗ Α.Ε.» και συγκριμένα από τον Αγρ. Τοπογράφο Μηχανικό Κ. Σιμογλου, και ελέγχθηκαν και θεωρήθηκαν από την Δ.Δ.Ε.Κ.Μ., Τμήμα Υδραυλικών Έργων.

Η ισχύς της απόφασης αυτής αρχίζει από την δημοσίευση της στην Εφημερίδα της Κυβερνήσεως.


Η απόφαση αυτή να δημοσιευθεί στην Εφημερίδα της Κυβερνήσεως μαζί με το τοπογραφικό διάγραμμα και τους πίνακες συντεταγμένων των κορυφών των ρεμάτων που τη συνοδεύουν.

Θεσσαλονίκη, 20 Ιουνίου 2011

Ο Γενικός Γραμματέας
Αποκεντρωμένης Διοίκησης
ΕΥΘΥΜΙΟΣ ΣΩΚΟΣ

ΕΘΝΙΚΟ ΤΥΠΟΓΡΑΦΕΙΟ

Για τεχνικούς λόγους στο σχεδιάγραμμα,
έγινε σμίκρυνση, κατά ποσοστό **33%**

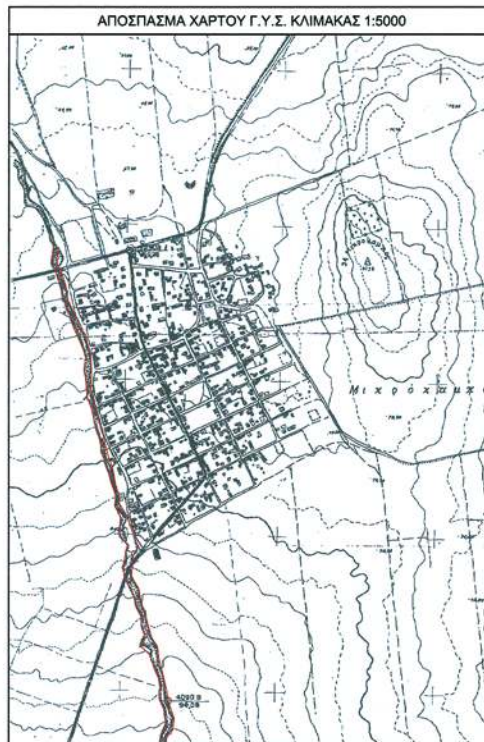






ΠΙΝΑΚΑΣ ΣΥΝΤΕΤΑΓΜΕΝΩΝ (ΕΓΓΛ 87)			
Αριθμός	Κ	Υ	Η
A1	396148.03	4521817.78	70.60
A2	396148.03	4521887.58	71.01
A3	396153.28	4521884.38	71.44
A4	396155.07	4521733.69	72.31
A5	396232.20	4521831.25	74.86
A6	396243.88	4521585.50	74.74
A7	396258.89	4521451.10	75.87
A8	396287.02	4521348.05	77.52
A9	396301.11	4521294.37	78.54
A10	396303.89	4521277.81	78.87
A11	396308.43	4521258.10	79.29
A12	396315.68	4521238.81	79.62
A13	396318.19	4521230.52	79.74
A14	396345.99	4521125.15	81.32
A15	396345.94	4521120.71	81.36
A16	396349.81	4521101.14	81.80
A17	396356.87	4521090.13	81.88
A18	396357.72	4521078.34	81.81
A19	396364.20	4521053.39	82.48
A20	396362.25	4521003.85	83.21
A21	396378.11	4520937.06	84.68
A22	396374.73	4520886.90	85.48
A23	396366.38	4520834.53	86.87
A24	396408.11	4520764.50	88.41
A25	396436.99	4520743.21	88.89
A26	396438.88	4520697.48	89.40
A27	396435.55	4520660.47	89.93
A28	396437.75	4520644.25	90.23
A29	396455.29	4520607.62	91.18
A30	396464.83	4520520.05	92.87
A31	396485.15	4520478.52	93.60
A32	396510.17	4520433.84	94.29
A33	396505.05	4520384.02	94.68
A34	396490.58	4520306.46	96.20
A35	396492.04	4520238.29	97.38
A36	396492.45	4520206.43	98.27
A37	396491.60	4520204.98	98.29
A38	396491.29	4520194.83	98.70
A39	396493.62	4520178.35	99.30
A40	396502.18	4520138.29	100.16
A41	396489.27	4519998.17	103.21
A42	396436.14	4519914.86	105.53
A43	396386.40	4519808.39	108.74
A44	396364.64	4519816.98	108.31
A45	396336.20	4519778.31	110.00

ΑΠΟΣΠΑΣΜΑ ΔΙΑΓΡΑΜΜΑΤΟΣ ΟΡΙΣΤΙΚΗΣ ΔΙΑΝΟΜΗΣ Υ.Γ. (έτους 1929)




ΣΗΜΕΙΑ ΚΕΝΤΡΙΚΗΣ ΚΟΥΤΗΣ (ΦΩΣ)			
P1	396155.84	4521918.57	67.89
P2	396155.77	4521878.17	68.80
P3	396163.27	4521850.40	69.36
P4	396178.52	4521801.77	69.60
P5	396187.58	4521748.71	70.29
P6	396217.78	4521687.80	71.12
P7	396245.88	4521601.55	72.33
P8	396255.08	4521547.25	72.87
P9	396268.89	4521446.89	74.08
P10	396287.83	4521377.83	75.04
P11	396316.81	4521254.63	76.42
P12	396324.09	4521140.01	77.01
P13	396361.03	4521087.48	78.94
P14	396380.31	4521047.75	79.94
P15	396371.47	4520968.19	79.78
P16	396385.64	4520905.65	80.59
P17	396387.86	4520898.28	81.60
P18	396407.58	4520828.09	82.30
P19	396422.93	4520831.97	82.59
P20	396423.62	4520798.99	82.85
P21	396440.02	4520763.30	83.25
P22	396445.58	4520718.70	84.17
P23	396456.21	4520683.19	85.96
P24	396448.81	4520601.23	85.08
P25	396483.82	4520535.88	86.10
P26	396484.47	4520592.38	86.22
P27	396508.10	4520518.88	86.88
P28	396505.86	4520475.28	87.33
P29	396530.59	4520392.64	88.98
P30	396498.21	4520307.84	90.31
P31	396515.41	4520281.21	90.75
P32	396502.44	4520247.99	91.30
P33	396527.23	4520218.45	91.87
P34	396510.01	4520186.77	93.28
P35	396519.87	4520128.98	93.74
P36	396511.40	4520052.64	94.40
P37	396449.27	4520047.40	94.98
P38	396529.03	4520024.78	95.98
P39	396486.71	4519938.07	97.64
P40	396433.69	4519875.68	99.94
P41	396429.97	4519842.95	97.93
P42	396364.58	4519778.84	100.30

ΕΛΛΗΝΙΚΗ ΔΗΜΟΚΡΑΤΙΑ ΠΕΡΙΦΕΡΕΙΑ ΚΕΝΤΡΙΚΗΣ ΜΑΚΕΔΟΝΙΑΣ ΝΟΜΟΣ ΚΙΛΙΚΙΑΣ - ΔΗΜΟΣ ΜΙΚΡΟΚΑΛΜΠΟΥ			
ΚΤΗΜΑΤΟΓΡΑΦΗΣΗ - ΠΟΛΕΟΔΟΜΗΣΗ - ΠΡΑΞΗ ΕΦΑΡΜΟΓΗΣ ΣΤΙΣ ΠΕΡΙΟΧΕΣ ΕΠΕΚΤΑΣΗΣ ΟΙΚΙΣΜΩΝ ΤΟΥ ΔΗΜΟΥ ΜΙΚΡΟΚΑΛΜΠΟΥ			
ΥΔΡΑΥΛΙΚΗ ΜΕΛΕΤΗ ΟΡΙΟΘΕΤΗΣΗΣ ΡΕΜΑΤΩΝ			
ΘΕΜΑ ΣΧΕΔΙΟΥ	ΟΡΙΖΟΝΤΙΟΓΡΑΦΙΑ ΠΡΟΤΕΙΝΟΜΕΝΗΣ ΟΡΙΟΓΡΑΦΙΑΣ ΡΕΜΑΤΟΣ ΜΙΚΡΟΚΑΛΜΠΟΥ	ΚΛΙΜΑΚΑ 1:1000	ΑΡ. ΣΧΕΔΙΟΥ Υ.Ο.3
ΑΝΑΔΟΧΟΣ		ΣΥΝΤΑΞΑΣ	ΜΕΛΕΤΗΤΗΣ
ΔΙΕΥΘΥΝΟΥΣΑ ΥΠΗΡΕΣΙΑ		ΥΠΟΓΡΑΦΗ	ΥΠΟΓΡΑΦΗ
ΕΛΕΓΧΟΝΤΕΣ Ο ΕΠΙΒΛΕΠΟΝΤΗΣ		ΟΝΟΜΑΤΟ	ΟΝΟΜΑΤΟ
ΝΟΜΑΡΧΙΚΗ ΑΥΤΟΔΙΟΙΚΗΣΗ ΚΑΙ ΔΙΕΥΘΥΝΣΗ ΤΕΧΝΙΚΩΝ ΥΠΗΡΕΣΙΩΝ		ΕΛΕΓΧΟΝΤΕΣ Ο ΕΠΙΒΛΕΠΟΝΤΗΣ Χ. ΤΣΕΡΚΕΣΙΩΝΣ ΤΟΠΟΓΡΑΦΟΣ ΕΠΙΘΕΤΟΣ ΜΕ Α' ΒΑΘΜΟ	ΕΛΕΓΧΟΝΤΕΣ Ο ΕΠΙΒΛΕΠΟΝΤΗΣ Κ. ΤΣΕΡΚΕΣΙΩΝΣ ΤΟΠΟΓΡΑΦΟΣ ΕΠΙΘΕΤΟΣ ΜΕ Α' ΒΑΘΜΟ
ΕΓΚΡΙΤΙΚΗ ΑΠΟΦΑΣΗ:			





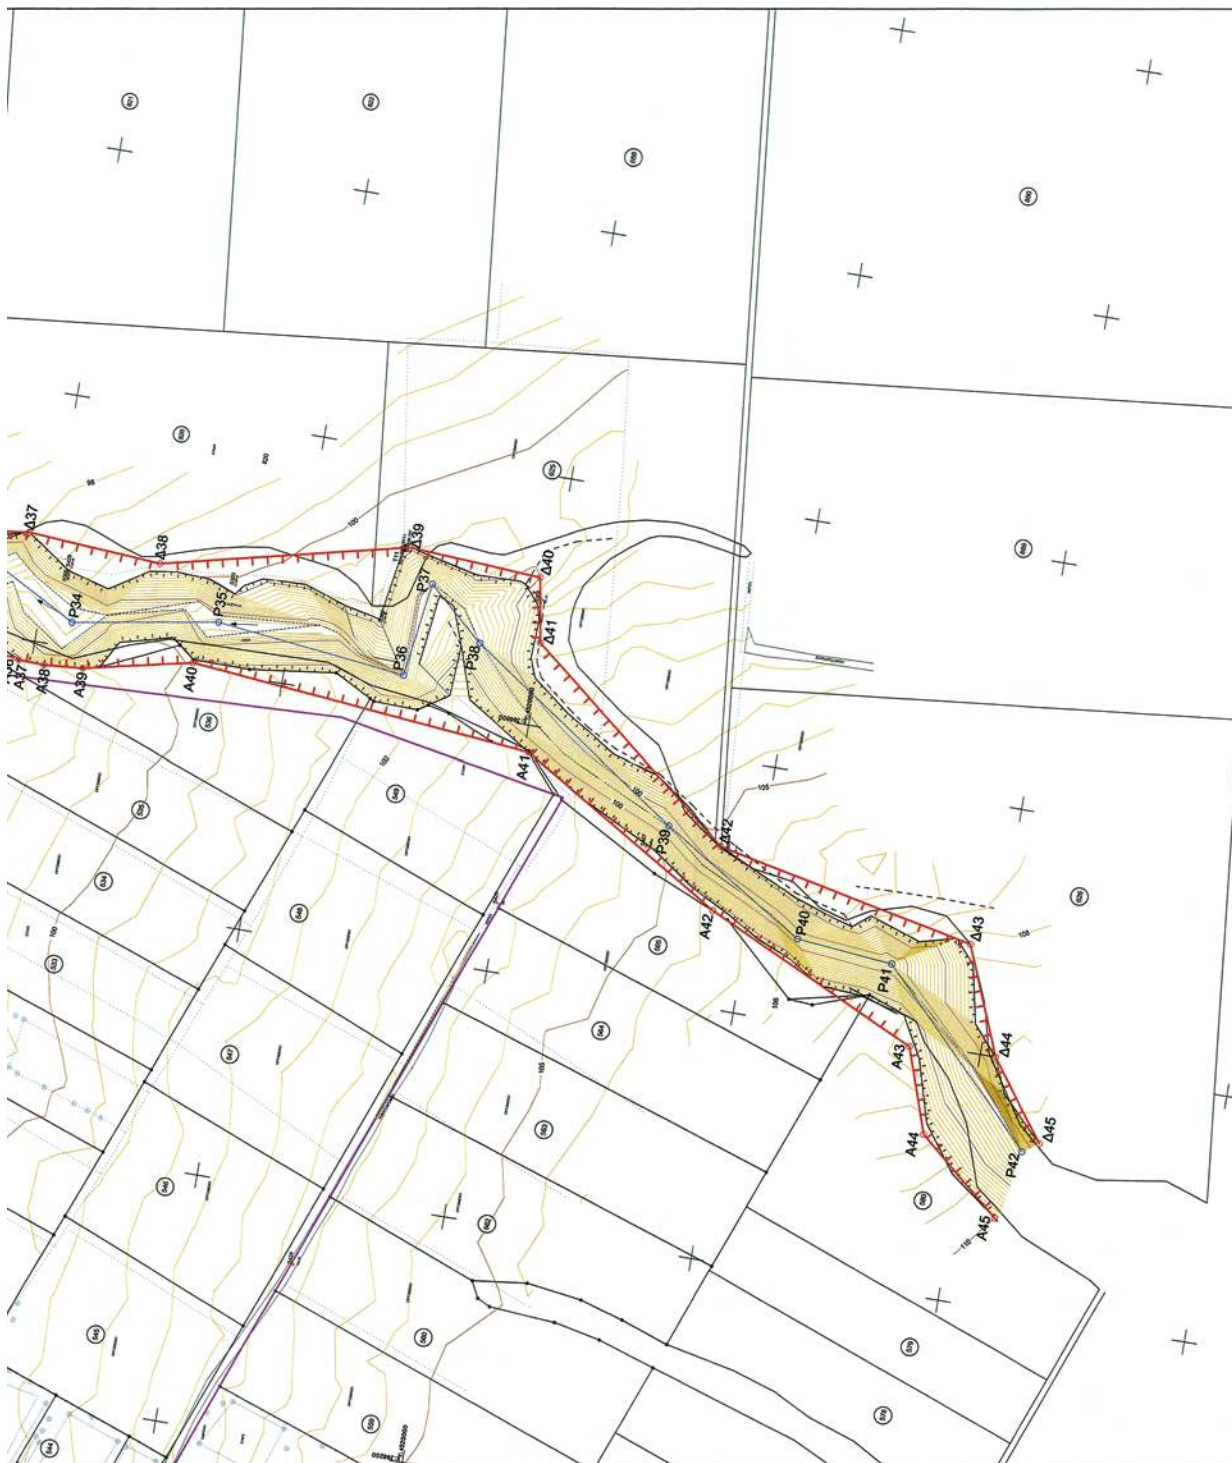

* 0 4 0 0 2 5 6 2 6 0 7 1 1 0 0 0 8 *

ΑΠΟ ΤΟ ΕΘΝΙΚΟ ΤΥΠΟΓΡΑΦΕΙΟ

ΚΑΠΟΔΙΣΤΡΙΟΥ 34 * ΑΘΗΝΑ 104 32 * ΤΗΛ. 210 52 79 000 * FAX 210 52 21 004