

ΕΦΗΜΕΡΙΣ ΤΗΣ ΚΥΒΕΡΝΗΣΕΩΣ

ΤΗΣ ΕΛΛΗΝΙΚΗΣ ΔΗΜΟΚΡΑΤΙΑΣ

ΤΕΥΧΟΣ ΤΕΤΑΡΤΟ

Αρ. Φύλλου 261

26 Ιουλίου 2011

ΑΠΟΦΑΣΕΙΣ

Αριθμ. ΟΙΚ 942

Επικύρωση οριογραμμών τριών υδατορέματων (Βόρειο ρέμα (Λιά) - Κεντρικό ρέμα - Νότιο ρέμα (Άγρελος) που βρίσκονται στην Καρδάμaina Δημοτικής Ενότητας Ηρακλειδών, Δήμου Κω, Νήσου Κω, Νομού Δωδεκανήσου.

Ο ΓΕΝΙΚΟΣ ΓΡΑΜΜΑΤΕΑΣ
ΑΠΟΚΕΝΤΡΩΜΕΝΗΣ ΔΙΟΙΚΗΣΗΣ ΑΙΓΑΙΟΥ

Έχοντας υπόψη:

1. Το άρθρο 5 του Ν. 3010 (ΦΕΚ 91/Α'/25.4.02), περί «Εναρμόνισης του Ν. 1650/1986 με τις οδηγίες 97/11 Ε.Ε. και 98/61 Ε.Ε., διαδικασία οριοθέτησης και ρυθμίσεις θεμάτων για τα υδατορέματα και άλλες διατάξεις» όπως ισχύει σήμερα.

2. Το άρθρο 6 της απόφ. 3046/304/89 ΦΕΚ 59/Δ'/3-2-89) Κτιριοδομικός κανονισμός, «Δόμηση κοντά σε ρέματα».

3. Το Ν. 2508/97 (ΦΕΚ 124 Α'/13.6.1997) περί «βιώσιμης οικιστικής ανάπτυξης των πόλεων και οικισμών της χώρας και άλλων διατάξεων».

4. Το Ν. 2690/99 (ΦΕΚ 45 Α'/9.3.1999) περί «Κύρωσης του κώδικα διοικητικής διαδικασίας και άλλων διατάξεων».

5. Τον Ν. 3852 (ΦΕΚ 87/Α'/7.6.10) Νέα Αρχιτεκτονική της Αυτοδιοίκησης και της Αποκεντρωμένης Διοίκησης - Πρόγραμμα Καλλικράτης.

6. Το 143 Π.Δ. (ΦΕΚ 236/Α'/27.12.10) Οργανισμός της Αποκεντρωμένης Διοίκησης Αιγαίου.

7. Την με αριθμ. 17/31-01-2007 απόφαση του Δημοτικού Συμβουλίου Ηρακλειδών.

8. Το με αριθμ. πρωτ. Τ.Υ. 4601/05-10-2007 έγγραφο της πρώην Δ/σης Τεχνικών Υπηρεσιών της Ν. Αυτοδιοίκησης Δωδ/σου με το οποίο ελέγχθηκαν και θεωρήθηκαν τα τοπογραφικά διαγράμματα ως προς την ορθότητα της αποτύπωσης.

9. Το με αριθμ. πρωτ. 210/31-03-2008 έγγραφο του πρώην Τμήματος Υδραυλικών Έργων της Δ/σης Δημοσίων Έργων.

10. Το με αριθμ. πρωτ. 747/10-11-2010 έγγραφο της πρώην Τεχνικής Υπηρεσίας του Δήμου Ηρακλειδών.

11. Το από 06-12-2010 Δ.Υ. Υπηρεσιακό Σημείωμα του Γραφείου Περιβαλλοντικού Σχεδιασμού της Υπηρεσίας μας.

12. Το γεγονός ότι με την απόφαση αυτή δεν προκαλείται δαπάνη σε βάρος του προϋπολογισμού του Δημοσίου και του Δήμου ΚΩ.

Επειδή, μετά την θετική γνωμοδότηση και την θεώρηση των τοπογραφικών διαγραμμάτων από τις πρώην Τεχνικές Υπηρεσίες της Νομαρχιακής Αυτοδιοίκησης Δωδεκανήσου, ως προς την ορθότητά τους, το πρώην Τμήμα ΠΕ.ΧΩ. της Περιφέρειας Νοτίου Αιγαίου, μετά από έλεγχο, ενέκρινε τις τεχνικές εκθέσεις με τις υδραυλικές μελέτες, όπως αυτές διορθώθηκαν με τις υποδείξεις του πρώην Τμήματος Υδραυλικών Έργων της Δ/σης Δημοσίων Έργων, καθώς και την τεχνική έκθεση με τα περιβαλλοντικά στοιχεία που αφορούν στο φυσικό και ανθρωπογενές περιβάλλον,

Επειδή οι υπάρχουσες ή και οι προβλεπόμενες χρήσεις δεν θα επηρεάσουν περισσότερο την λειτουργία των ρεμάτων και επειδή από την προτεινόμενη οριοθέτηση προστατεύονται επαρκώς τα ρέματα, ως στοιχεία του φυσικού και ανθρωπογενούς περιβάλλοντος, αποφασίζουμε:

Επικυρώνουμε τον καθορισμό των ορίων των τριών ρεμάτων, ήτοι των πολυγωνικών γραμμών εκατέρωθεν της βαθιάς γραμμής των τριών υδατορέματων (Βόρειο ρέμα (Λιά) - Κεντρικό ρέμα - Νότιο ρέμα (Άγρελος) Καρδάμaina Δημοτικής Ενότητας Ηρακλειδών, Δήμου Κω, Νήσου Κω, Νομού Δωδεκανήσου, με ανοικτή διατομή, όπως φαίνονται με συνεχή και εστιγμένη μπλε γραμμή στο σχετικά πρωτότυπα διαγράμματα σε κλίμακα 1:1000, που θεωρήθηκαν από τον Προϊστάμενο του πρώην Τμήματος ΠΕ.ΧΩ. Δωδεκανήσου με την με αριθμ. 2758/11-11-2010 πράξη του και που αντίτυπά τους του σε φωτοσμίκρυνση δημοσιεύονται με την παρούσα απόφαση.

Ο καθορισμός των ορίων γίνεται για:

Το Βόρειο Ρέμα (Λιά) που βρίσκεται εντός των διοικητικών ορίων του Δήμου Ηρακλειδών και ξεκινά από τα βορειονατολικά όρια της επέκτασης του σχεδίου πόλεως του οικισμού Καρδάμaina με κατεύθυνση ροής από Βορειοδυτικά προς Νοτιοανατολικά και έχει μήκος 825μ περίπου με αρχή τα σημεία 1R (X=780650,6809 Ψ=4076105,4018) και 1L (X=780651,3793 Ψ=4076126,4463) και τέλος τα σημεία 25R (X=780905,8760 Ψ=4075611,9554) και 36L (X=780999,6382 Ψ=4075725,3392) (Σύστημα αναφοράς ΕΓΣΑ '87).

Το Κεντρικό ρέμα που βρίσκεται εντός των διοικητικών ορίων του Δήμου Ηρακλειδών και ξεκινά από τα δυτικά όρια επέκτασης του σχεδίου πόλεως του οικισμού Καρδάμαινας με κατεύθυνση ροής από Νοτιοδυτικά προς Νοτιοανατολικά με μήκος 862μ περίπου με αρχή τα σημεία 1L (X=779928,2805 Ψ=4075528,0278) και 1R (X=779928,2639 Ψ=4075522,1777) και τέλος τα σημεία 31L (X=780434,9642 Ψ=4075458,4203) και 37R (X=780434,2272 Ψ=4075452,4672) (Σύστημα αναφοράς ΕΓΣΑ '87),

Το Νότιο ρέμα (Άγρελος) που βρίσκεται εντός των διοικητικών ορίων του Δήμου Ηρακλειδών και ξεκινά από τα νοτιοδυτικά όρια επέκτασης του σχεδίου πόλεως του οικισμού Καρδάμαινας με κατεύθυνση ροής από Νοτιοδυτικά προς Νοτιοανατολικά με μήκος 1052 μ περίπου με αρχή τα σημεία 1.1L (X=779593,5797 Ψ=4075214,8403) 1.1R (X=779562,0097 Ψ=4075215,4152) και 2.1L (X=779473,1518 Ψ=4075037,3547) και 2.1R (X=779480,8116 Ψ=4075028,0888) και τέλος τα σημεία 3.23L (X=780054,7030 Ψ=4074846,4080) και 3.29R

(X=780053,6826 Ψ=4074839,7067) (Σύστημα αναφοράς ΕΓΣΑ '87).

Η παρούσα απόφαση ισχύει μόνον για την οριοθέτηση της κοίτης των αναφερόμενων υδατορεμάτων και δεν αφορά οποιοδήποτε έργο επ' αυτών και για το οποίο θα πρέπει να τηρηθούν αυστηρά οι διαδικασίες της με αριθμ. Η.Π. 1104/703/Φ104/14.3.2003 (ΦΕΚ 332/Β'/20.3.2003) κοινής υπουργικής απόφασης «διαδικασία Π.Π.Ε.Α. και Ε.Π.Ο. σύμφωνα με το άρθρο 4 του Ν. 1650/1986 όπως αντικαταστάθηκε με το άρθρο 2 του Ν. 3010/2002...»

Η ισχύς της παρούσας αρχίζει από την δημοσίευσή της στην Εφημερίδα της Κυβερνήσεως.


Η απόφαση αυτή να δημοσιευθεί στην Εφημερίδα της Κυβερνήσεως.

Ρόδος, 28 Ιουνίου 2011

Ο Γενικός Γραμματέας
Αποκεντρωμένης Διοίκησης
ΦΩΤΗΣ ΧΑΤΖΗΜΙΧΑΛΗΣ



ΕΘΝΙΚΟ ΤΥΠΟΓΡΑΦΕΙΟ
Για τεχνικούς λόγους στο σχεδιάγραμμα,
έγινε σμίκρυνση, κατά ποσοστό **39%**

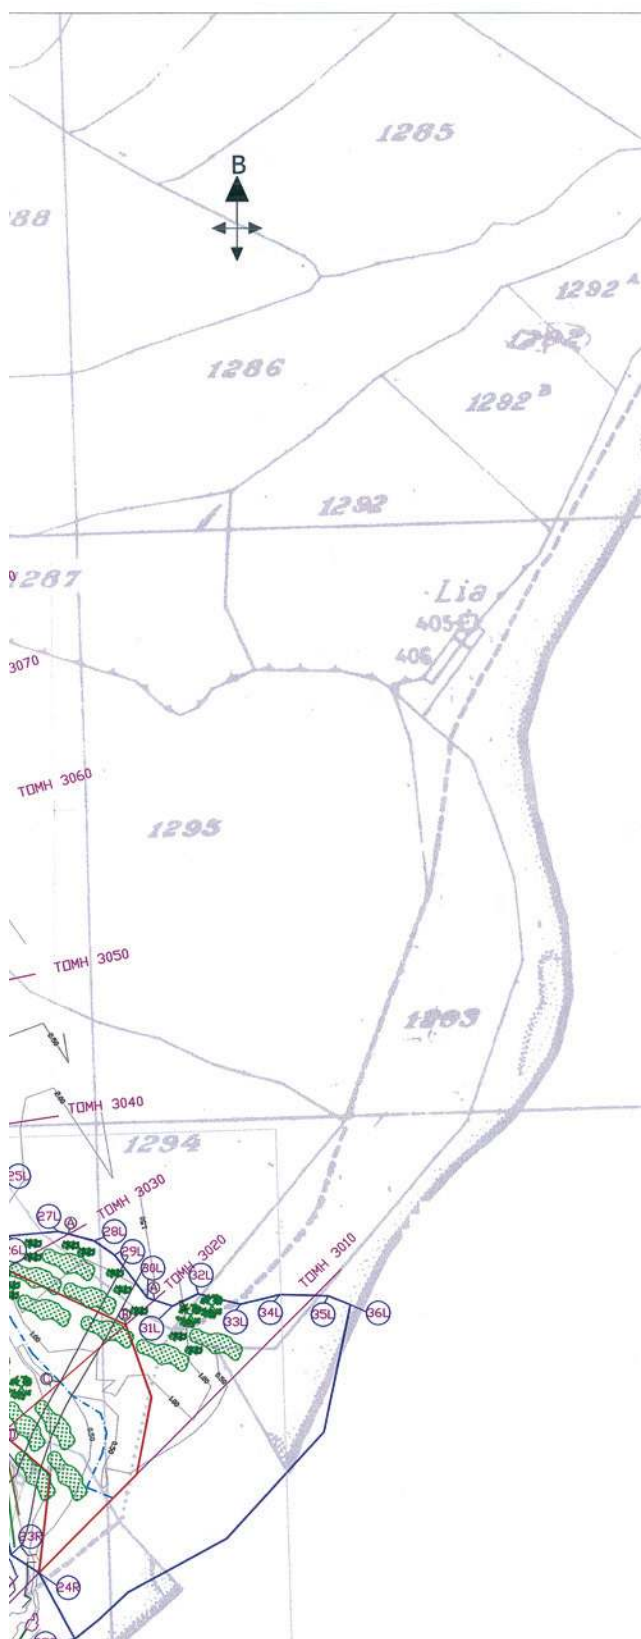

ΑΠΟΛΥΤΑ ΥΨΟΜΕΤΡΑ

ΑΡΙΣΤΕΡΗ ΓΡΑΜΜΗ ΟΡΙΟΘΕΤΗΣΗΣ	ΑΡΙΣΤΕΡΗ ΓΡΑΜΜΗ ΠΑΛΗΜΜΥΡΑΣ	ΒΑΣΕΙΑ ΓΡΑΜΜΗ	ΔΕΞΙΑ ΓΡΑΜΜΗ ΠΑΛΗΜΜΥΡΑΣ	ΔΕΞΙΑ ΓΡΑΜΜΗ ΟΡΙΟΘΕΤΗΣΗΣ
(Α)	(Β)	(C)	(D)	(Ε)
ΤΟΜΗ 3140	6.17	4.20	3.10	6.23
ΤΟΜΗ 3130	5.97	4.25	3.05	5.18
ΤΟΜΗ 3120	5.48	3.87	1.83	5.26
ΤΟΜΗ 3110	4.74	3.78	1.72	4.70
ΤΟΜΗ 3100	4.70	3.56	1.61	3.56
ΤΟΜΗ 3090	3.95	3.06	1.74	3.06
ΤΟΜΗ 3080	3.11	2.52	1.09	2.92
ΤΟΜΗ 3070	2.84	2.84	1.23	2.84
ΤΟΜΗ 3060	2.74	2.74	0.99	2.74
ΤΟΜΗ 3050	2.48	2.45	0.85	2.45
ΤΟΜΗ 3040	2.30	2.09	0.75	2.09
ΤΟΜΗ 3030	1.67	1.79	0.73	1.79
ΤΟΜΗ 3020	1.40	1.27	0.53	1.27
ΤΟΜΗ 3010	0.90	0.39	0.00	0.39

ΣΥΝΤΕΤΑΓΜΕΝΕΣ ΓΡΑΜΜΗΣ ΟΡΙΟΘΕΤΗΣΗΣ

ΑΡΙΣΤΕΡΗ ΟΧΛΗ ΔΕΞΙΑ ΟΧΛΗ

X	Y	X	Y
1L:780651.3793	4076126.4463	1R:780650.6809	4076105.4018
2L:780668.8707	4076129.1452	2R:780675.9708	4076102.1879
3L:780686.2335	4076130.6232	3R:780688.5939	4076101.3406
4L:780693.6288	4076131.5229	4R:780704.0436	4076098.8298
5L:780698.9019	4076125.4824	5R:780710.5910	4076095.3250
6L:780710.5244	4076119.4073	6R:780728.0909	4076087.6242
7L:780714.0401	4076119.4073	7R:780740.9866	4076077.4011
8L:780734.9494	4076106.4883	8R:780748.8375	4076069.5312
9L:780752.0008	4076095.1806	9R:780755.2619	4076058.9040
10L:780761.7262	4076085.4621	10R:780762.8969	4076041.1737
11L:780769.9618	4076074.2171	11R:780774.5322	4076038.4294
12L:780775.3613	4076064.9996	12R:780786.3178	4075977.4697
13L:780784.6836	4076045.8688	13R:780798.0352	4075945.4242
14L:780797.7895	4076018.9667	14R:782802.8024	4075913.1040
15L:780803.4244	4076003.4147	15R:780811.7236	4075874.9276
16L:780814.1752	4075981.6521	16R:780818.2775	4075821.9610
17L:780816.4549	4075970.0081	17R:780815.5120	4075810.1580
18L:780820.5165	4075955.1150	18R:780825.4400	4075761.2900
19L:780833.9996	4075923.4571	19R:780842.3670	4075714.3240
20L:780849.9771	4075886.6963	20R:780867.2049	4075686.9916
21L:780855.1917	4075845.8663	21R:780881.1277	4075670.6445
22L:780857.4642	4075830.1953	22R:780879.5970	4075660.8090
23L:780866.0614	4075806.9946	23R:780884.2051	4075640.5533
24L:780869.9499	4075787.1478	24R:780893.7072	4075634.3420
25L:780878.1361	4075762.0695	25R:780905.6760	4075611.9554

Υπόμνημα

- — — — — Βαθεία γραμμή οριοθετημένου ρέματος
- — — — — Στόμη πρανούς ρέματος
- — — — — Πόδας πρανούς ρέματος
- — — — — Γραμμή πλημμυράς οριοθετημένου ρέματος
- — — — — Γραμμή οριοθέτησης ρέματος
- — — — — Βλάστηση καλαμιών
- — — — — Βλάστηση δέντρων
- — — — — Βλάστηση θάμνων

ΔΗΜΟΣ ΗΡΑΚΛΕΙΔΩΝ

ΤΙΤΛΟΣ ΜΕΛΕΤΗΣ :

ΜΕΛΕΤΗ ΟΡΙΟΘΕΤΗΣΗΣ ΤΜΗΜΑΤΟΣ ΤΟΥ
ΒΟΡΕΙΟΥ ΡΕΜΑΤΟΣ (ΛΙΑ) ΚΑΡΔΑΜΑΙΝΑΣ

ΘΕΣΗ :

ΡΕΜΑ ΛΙΑ

ΤΙΤΛΟΣ ΣΧΕΔΙΟΥ :

ΟΡΙΖΟΝΤΙΟΓΡΑΦΙΚΟ -
ΥΨΟΜΕΤΡΙΚΟ ΔΙΑΓΡΑΜΜΑ

ΗΜΕΡΟΜΗΝΙΑ

ΦΕΒΡΟΥΑΡΙΟΣ 2009

ΚΑΙΜΑΚΑ

1:1000

ΑΡΙΘΜΟΣ

ΣΧΕΔΙΟΥ 2

ΥΔΡΟΝΟΜΗ Ε.Ε.
ΣΥΜΒΟΥΛΟΙ ΜΗΧΑΝΙΚΟΙ
ΕΥΒΟΙΑΣ 32 ΒΡΙΑΝΣΙΑ


ΥΔΡΟΝΟΜΗ Ε.Ε.
ΜΙΚΗΛΑ ΣΤΑΥΡΑ
ΣΤΕΦΑΝΟΥ Δ. Δ. & ΣΙΑ Ε.Ε.
ΔΙΕΥΘΥΝΤΗΣ ΓΡΑΦΕΙΟ
ΕΥΒΟΙΑΣ 32 ΒΡΙΑΝΣΙΑ
ΑΦΜ 05500022 - ΑΠ. ΑΔΑΠ 449097
ΤΗΛ 210 5131310

ΘΕΩΡΗΣΗ



ΕΦΕΩΡΗΣΗ
ΑΡ. ΠΡΩΤ. 2458/11 11 2010
ΕΥΒΟΙΑΣ 32 ΒΡΙΑΝΣΙΑ

ΕΓΚΡΙΣΗ

ΛΕΠΤΟΜΕΡΕΙΕΣ ΕΠΕΜΒΑΣΕΩΝ
ΔΙΕΥΘΕΤΗΣΗΣ ΚΛΙΜΑΚΑ 1:50


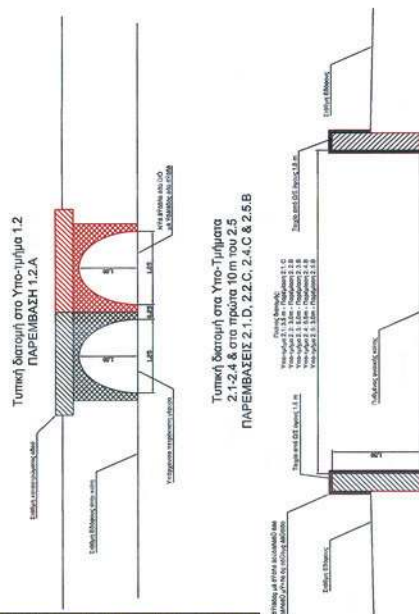


ΕΘΝΙΚΟ ΤΥΠΟΓΡΑΦΕΙΟ
Για τεχνικούς λόγους στο σχεδιάγραμμα,
έγινε σμίκρυνση, κατά ποσοστό **39%**

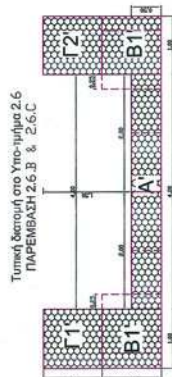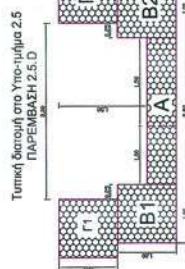


ΟΙ ΔΙΑΤΟΜΕΣ ΤΩΝ ΥΠΟ- ΤΜΗΜΑΤΩΝ 1.2, 2.1-2.4 ΚΑΙ ΤΑ ΠΡΩΤΑ 10m ΤΟΥ 2.5 ΕΙΝΑΙ ΕΝΔΕΙΚΤΙΚΕΣ ΚΑΙ ΔΕΝ ΑΠΟΤΕΛΟΥΝ ΚΑΤΑΣΚΕΥΑΣΤΙΚΑ ΣΧΕΔΙΑ

ΛΕΠΤΟΜΕΡΕΙΑ ΣΥΝΑΡΜΟΓΗΣ ΤΗΣ ΑΝΟΙΚΤΗΣ
ΔΙΑΤΟΜΗΣ ΜΕ ΣΥΡΜΑΤΟΚΙΒΩΤΙΑ ΜΕ ΤΗΝ
ΚΛΕΙΣΤΗ ΔΙΑΤΟΜΗ ΑΠΟ Ω/Σ
ΤΟΜΗ Α-Α (ΚΑΤΑ ΜΗΚΟΣ ΤΟΥ ΑΞΟΝΑ ΡΟΗΣ)

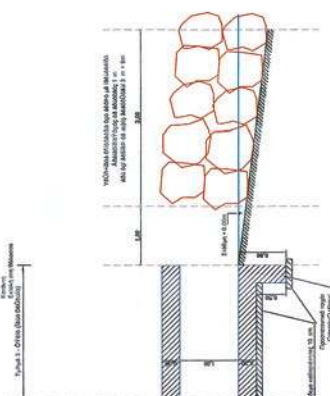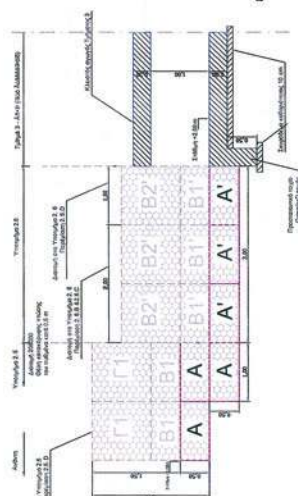

ΛΕΠΤΟΜΕΡΕΙΑ ΣΤΗ ΘΕΣΗ ΕΚΒΟΛΗΣ ΤΟΥ
ΛΕΙΣΤΟΥ ΑΓΓΟΥ ΑΠΟ ΩΣ ΣΤΗ ΘΑΛΑΣΣΑ
ΤΟΜΗ ΚΑΤΑ ΜΗΚΟΣ ΤΟΥ ΑΞΟΝΑ ΡΟΗΣ

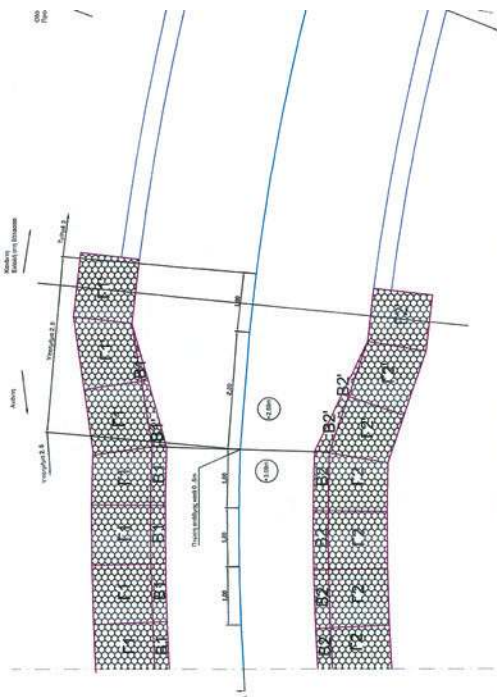



ΜΟΝΟ ΤΑ ΕΡΓΑ ΤΟΥ ΤΜΗΜΑΤΟΣ 3 ΕΧΟΥΝ ΜΕΛΕΤΗΘΕΙ ΣΕ ΕΠΙΠΕΔΟ ΟΡΙΣΤΙΚΗΣ ΜΕΛΕΤΗΣ ΣΤΑ ΠΛΑΙΣΙΑ ΤΗΣ ΠΑΡΟΥΣΑΣ ΜΕΛΕΤΗΣ ΟΡΙΟΘΕΤΗΣΗΣ.

Υπόμνημα

Βαθεία γραμμή οριοθετούμενου ρέματος

Σταγή προνοήδ ρέματος

Πόδια προνοήδ ρέματος

Γραμμή ελαττώσεως οριοθετούμενου ρέματος

Γραμμή οριοθέτησης ρέματος




Βιάσση καλαμών

Βιάσση δάμων

ΔΗΜΟΣ ΗΡΑΚΛΕΙΔΩΝ

ΤΙΤΛΟΣ ΜΕΛΕΤΗΣ :
ΜΕΛΕΤΗ ΟΡΙΟΘΕΤΗΣΗΣ ΤΜΗΜΑΤΟΣ ΤΟΥ
ΚΕΝΤΡΙΚΟΥ ΡΕΜΑΤΟΣ ΚΑΡΔΑΜΑΙΝΑΣ

ΘΕΣΗ :
ΚΕΝΤΡΙΚΟ ΡΕΜΑ



ΤΙΤΛΟΣ ΣΧΕΔΙΟΥ :
ΟΡΙΖΟΝΤΙΟΓΡΑΦΙΚΟ
-ΥΨΟΜΕΤΡΙΚΟ ΔΙΑΓΡΑΜΜΑ
& ΠΡΟΤΕΙΝΟΜΕΝΑ ΕΡΓΑ

ΗΜΕΡΟΜΗΝΙΑ
ΦΕΒΡΟΥΑΡΙΟΣ 2009
ΚΑΙΜΑΚΑ
1:1000 / 1:50
ΑΡΙΘΜΟΣ
ΣΧΕΔΙΟΥ
2

ΥΔΡΟΝΟΜΗ Ε.Ε.
ΣΥΜΒΟΥΛΟΙ ΜΗΧΑΝΙΚΟΙ
ΕΥΒΟΙΑΣ 32 ΒΡΙΛΗΣΙΑ

ΕΓΚΡΙΣΗ
ΕΦΕΡΡΗΘΗ
ΑΝΤΙΣΤΑΤΗΣ
ΕΡΓΩΝ
ΕΡΓΑΤΕΙΟΝ
ΕΡΓΩΝ


ΕΓΚΡΙΣΗ

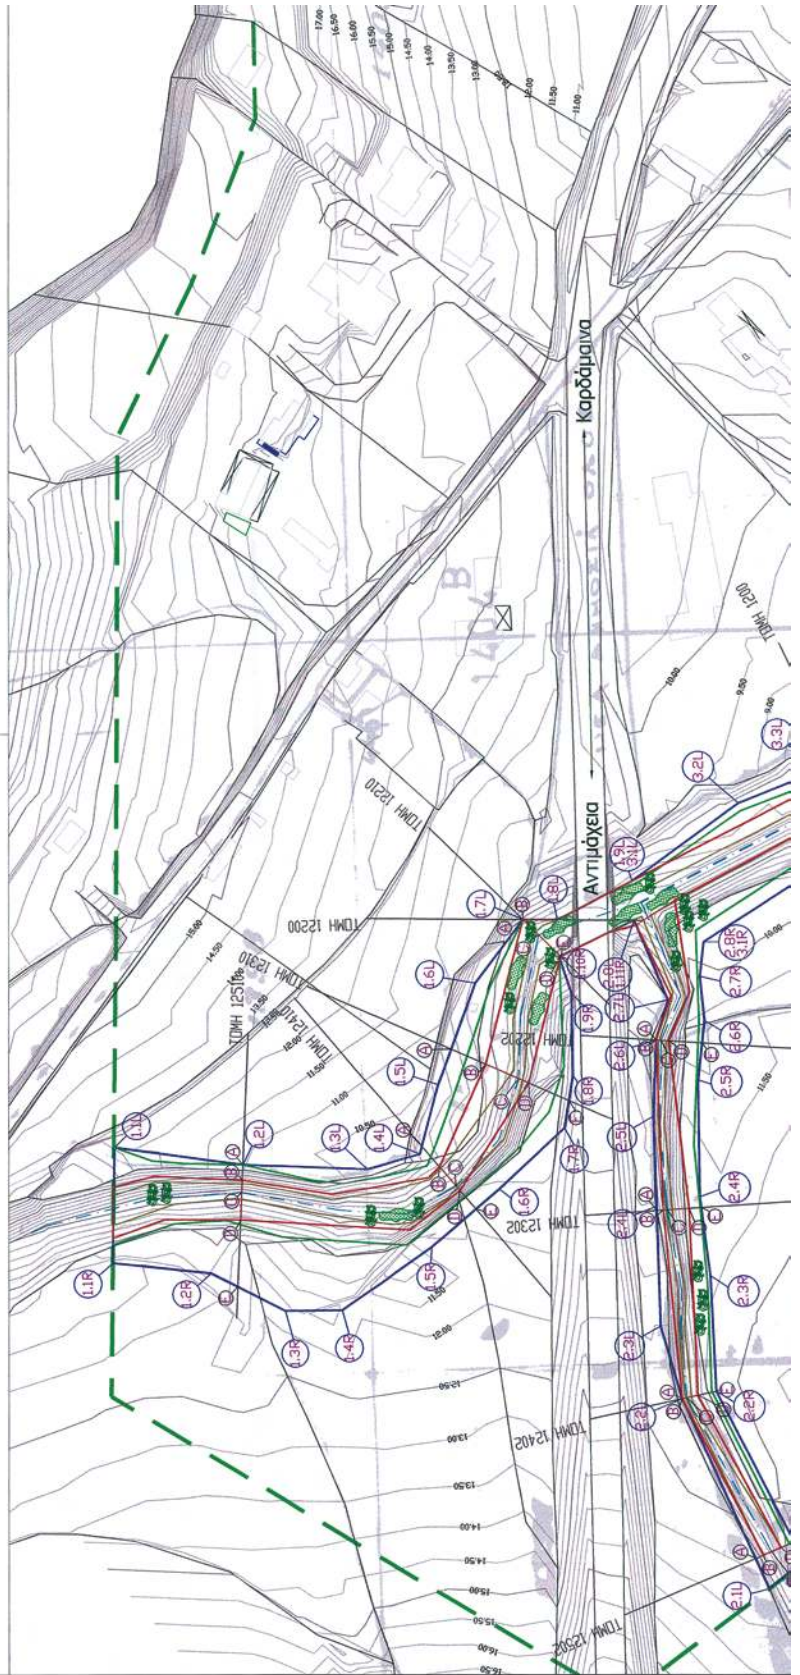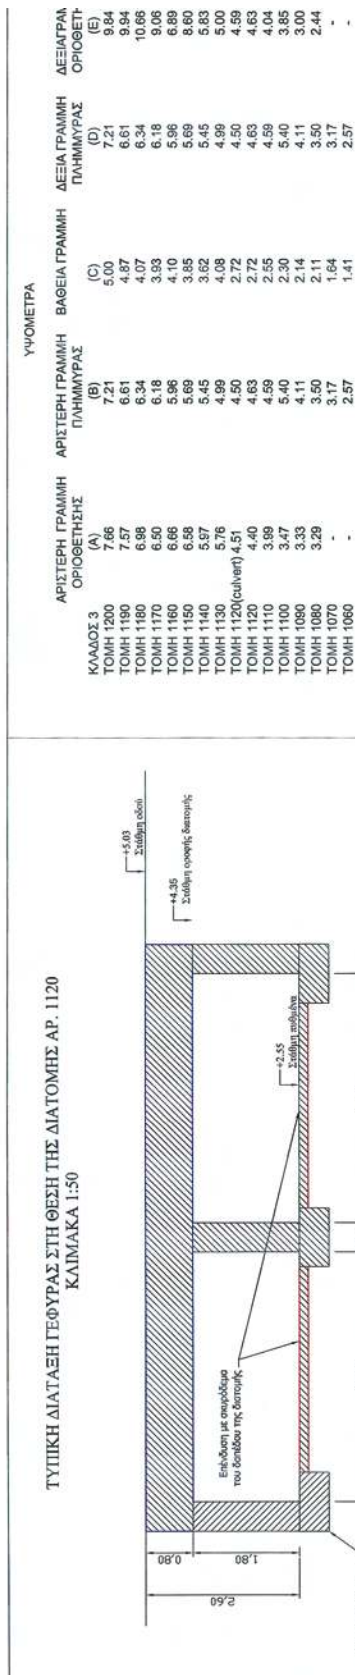


ΥΨΟΜΕΤΡΑ

	ΤΟΜΗ 12302	11,04	10,00	9,34	10,00	1,9R-779613,1514	4075091,1111
	ΤΟΜΗ 12202	8,60	8,60	7,53	8,60	1,10R-779645,8137	4075094,2814
ΚΛΑΔΟΣ 4	ΤΟΜΗ 12510	11,07	9,21	6,96	9,21	1,11R-779655,5254	4075073,9603
	ΤΟΜΗ 12410	9,29	8,31	6,40	8,31	2,1R-779480,8116	4075028,0888
	ΤΟΜΗ 12310	8,70	7,81	5,75	7,81	2,2R-779627,0105	4075051,6934
	ΤΟΜΗ 12210	7,78	7,78	5,81	7,78	2,3R-779653,2291	4075053,2291
ΚΛΑΔΟΣ 5	ΤΟΜΗ 12502	12,86	12,14	11,32	12,14	2,4R-779670,9650	4075056,5598
	ΤΟΜΗ 12402	11,13	11,13	10,12	11,13	2,5R-779611,8268	4075056,5598
	ΤΟΜΗ 12302	11,04	10,00	9,34	10,00	2,6R-779628,1959	4075054,6312
	ΤΟΜΗ 12202	8,60	8,60	7,53	8,60	2,7R-779640,2407	4075056,0818



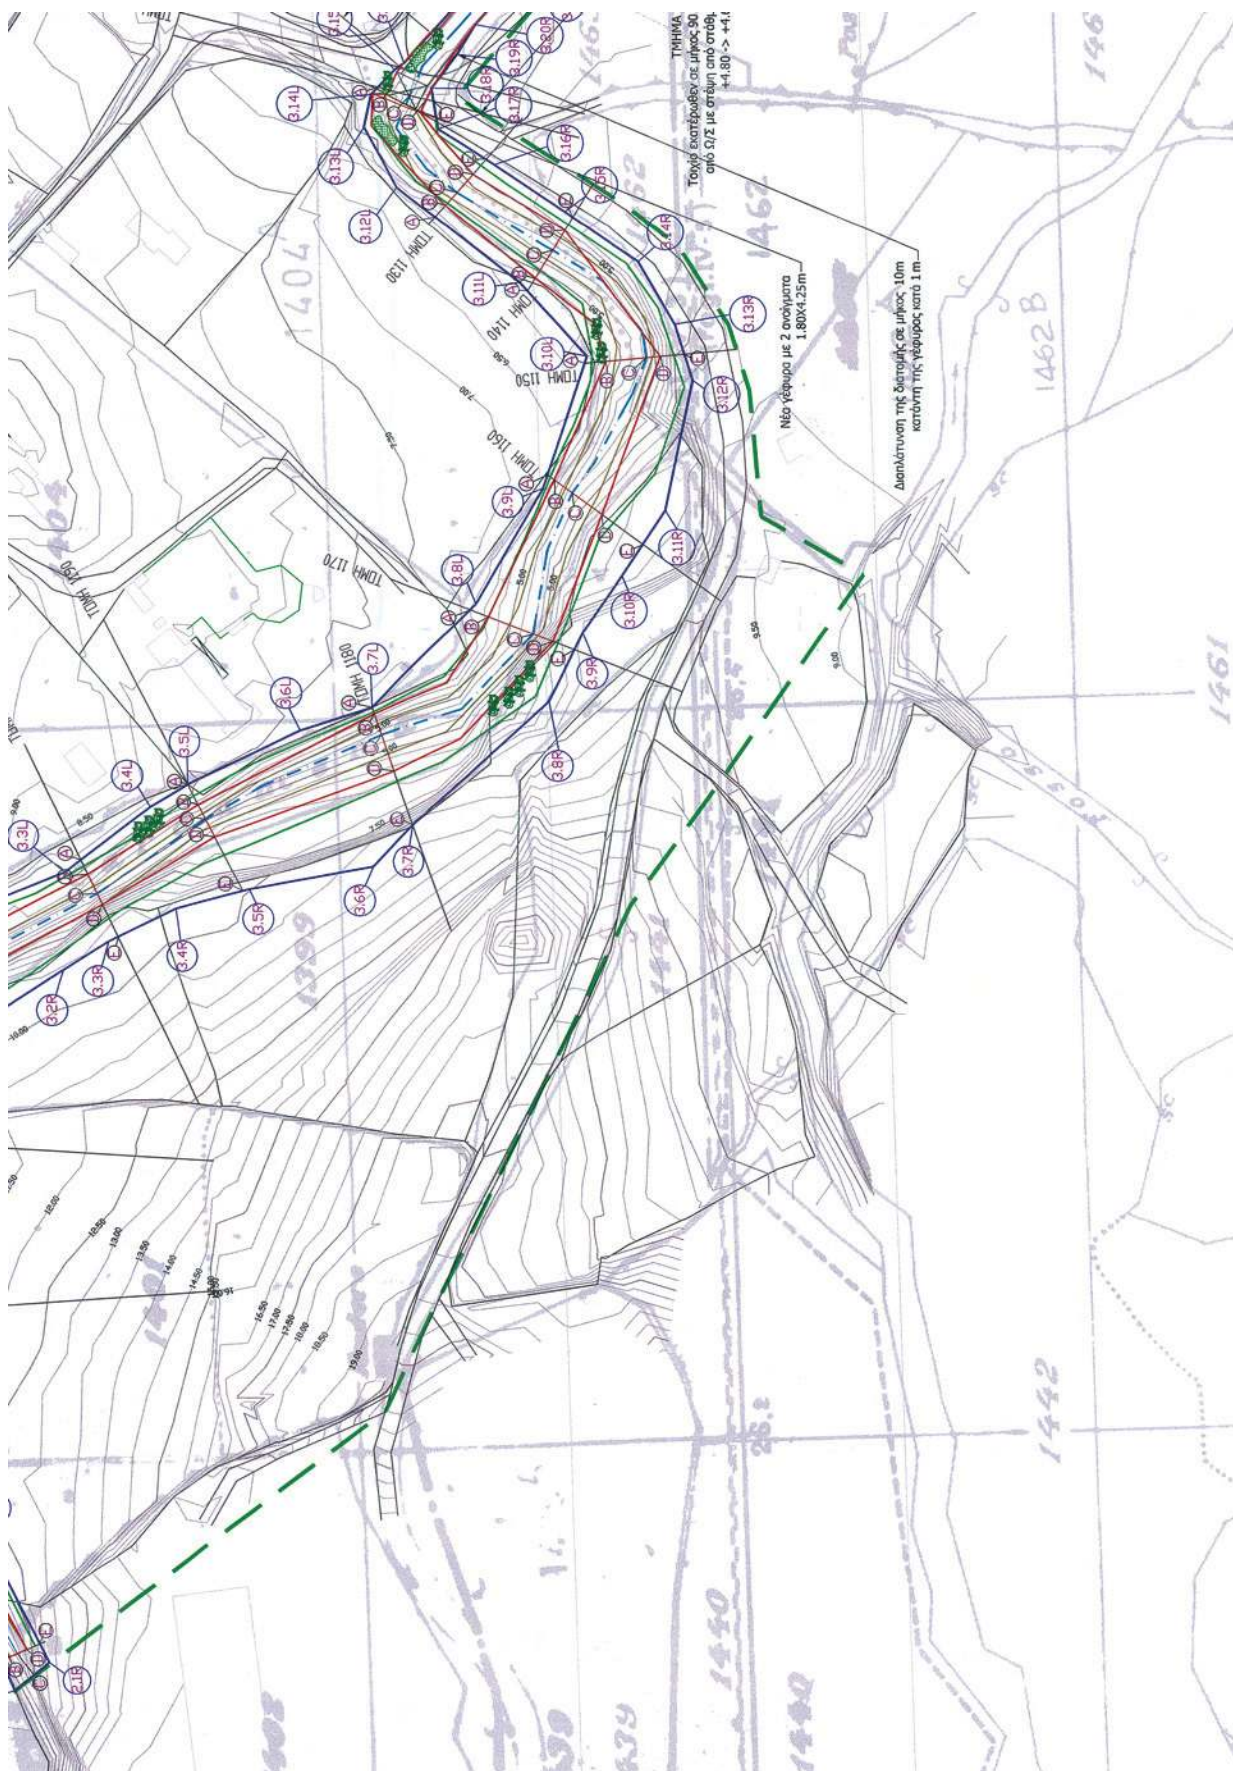

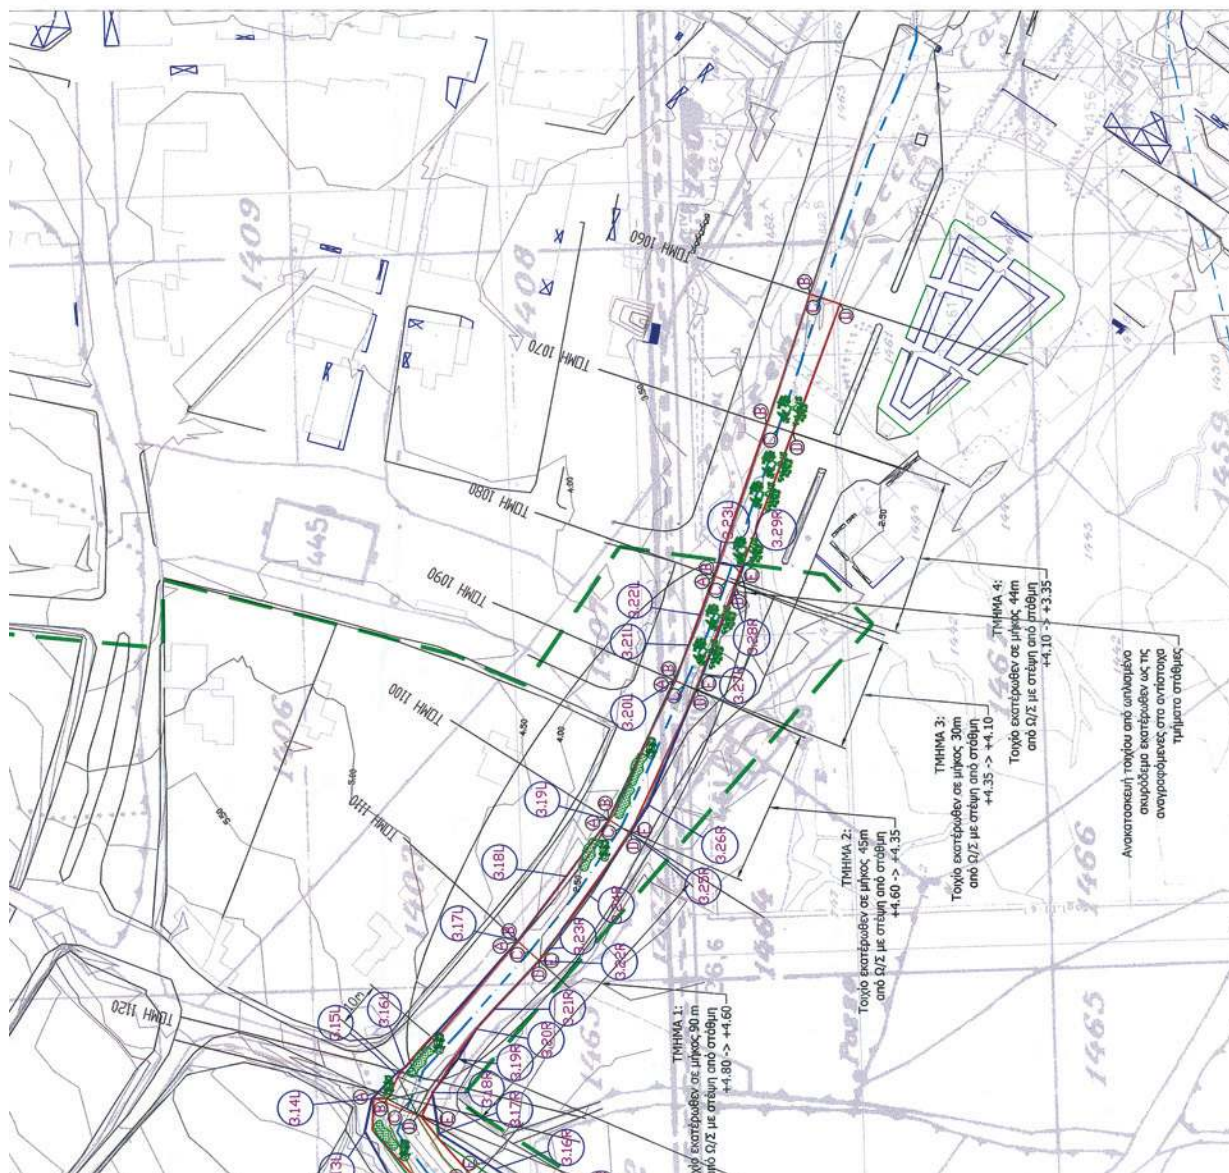

ΔΗΜΟΣ ΗΡΑΚΛΕΙΔΑΣ	ΤΙΤΛΟΣ ΜΕΛΕΤΗΣ : ΜΕΛΕΤΗ ΟΡΙΟΘΕΤΗΣΗΣ ΤΜΗΜΑΤΟΣ ΤΟΥ ΝΟΤΙΟΥ ΡΕΜΑΤΟΣ (ΑΓΡΕΛΟΣ) ΚΑΡΔΑΜΑΙΝΑΣ	ΘΕΣΗ :	ΡΕΜΑ ΑΓΡΕΛΟΥ
ΤΙΤΛΟΣ ΣΧΕΔΙΟΥ :	ΟΡΙΖΟΝΤΙΟΓΡΑΦΙΚΟ -ΥΨΟΜΕΤΡΙΚΟ ΔΙΑΓΡΑΜΜΑ & ΠΡΟΤΕΙΝΟΜΕΝΑ ΕΡΓΑ	ΗΜΕΡΟΜΗΝΙΑ ΦΕΒΡΟΥΑΡΙΟΣ 2009 ΚΑΙΝΑΚΑ 1:1000	ΑΡΙΘΜΟΣ ΣΧΕΔΙΟΥ 2
ΥΔΡΟΝΟΜΗ Ε.Ε. ΣΥΜΒΟΥΛΟΙ ΜΗΧΑΝΙΚΟΙ ΕΥΒΟΙΑΣ 32 ΒΡΙΛΗΣΣΙΑ		ΕΓΚΡΙΣΗ 	

