



ΕΦΗΜΕΡΙΣ ΤΗΣ ΚΥΒΕΡΝΗΣΕΩΣ

ΤΗΣ ΕΛΛΗΝΙΚΗΣ ΔΗΜΟΚΡΑΤΙΑΣ

ΤΕΥΧΟΣ ΤΕΤΑΡΤΟ

Αρ. Φύλλου 276

29 Ιουλίου 2011

ΠΕΡΙΕΧΟΜΕΝΑ

ΑΠΟΦΑΣΕΙΣ

- Καθορισμός οριογραμμών Αιγιαλού - Παραλίας στη
θέση Αγ. Σωτήρα Καραθώνας Δήμου Ναυπλίου Ν.
Αργολίδας..... 1
- Καθορισμός οριογραμμών Αιγιαλού - στη θέση «Χερ-
σόνησος - Λειψόπυργος» Δ.Δ. Ευγήρου Δήμου
Απολλωνίων Ν. Λευκάδας..... 2

ΔΙΟΡΘΩΣΕΙΣ ΣΦΑΛΜΑΤΩΝ

- Διόρθωση σφάλματος στην με αριθμό 1038/57455/
27-5-2011 απόφαση της Γενικής Γραμματέως Απο-
κεντρωμένης Διοίκησης Θεσσαλίας - Στερεάς Ελ-
λάδας..... 3

ΑΠΟΦΑΣΕΙΣ

- Αριθμ. 52512/10926 (1)
Καθορισμός οριογραμμών Αιγιαλού - Παραλίας στη
θέση Αγ. Σωτήρα Καραθώνας Δήμου Ναυπλίου Ν.
Αργολίδας.

Ο ΓΕΝΙΚΟΣ ΓΡΑΜΜΑΤΕΑΣ
ΑΠΟΚΕΝΤΡΩΜΕΝΗΣ ΔΙΟΙΚΗΣΗΣ ΠΕΛΟΠΟΝΝΗΣΟΥ
ΔΥΤΙΚΗΣ ΕΛΛΑΔΑΣ ΚΑΙ ΙΟΝΙΟΥ

Έχοντας υπόψη:

1. Τις διατάξεις του Ν. 2503/97 «Διοίκηση, Οργάνωση, Στελέχωση της Περιφέρειας, ρύθμιση θεμάτων για την Τοπική Αυτοδιοίκηση και άλλες διατάξεις», ως ισχύει.
2. Τις διατάξεις του Ν. 3200/55 «περί Διοικητικής Αποκέντρωσης», όπως τροποποιήθηκε και ισχύει.
3. Τις διατάξεις της παρ. 21 του άρθρου 46 του Ν. 3220/2004 (ΦΕΚ 15/τ. Α'/28-1-2004) «Μέτρα αναπτυξιακής και κοινωνικής πολιτικής - αντικειμενικοποίηση του φορολογικού ελέγχου και άλλες διατάξεις».
4. Τις διατάξεις του άρθρου 280 του Ν. 3852/2010 (ΦΕΚ 87/τ. Α'/7-6-2010) «Νέα Αρχιτεκτονική της Αυτοδιοίκησης και της Αποκεντρωμένης Διοίκησης - Πρόγραμμα Καλλικράτης».
5. Το Π.Δ. 139/2010 (ΦΕΚ 232/τ. Α'/27-12-2010) «Οργανισμός της Αποκεντρωμένης Διοίκησης Πελοποννήσου, Δυτ. Ελλάδος και Ιονίου».

6. Τις διατάξεις του Ν. 2971/2001 (ΦΕΚ 285/τ. Α'/19-12-2001) «Περί αιγιαλού και παραλίας».

7. Τις διατάξεις του Ν.Δ. 439/70 «Περί συμπληρώσεως των διατάξεων περί αιγιαλού».

8. Τη με αρ. 905/15-9-08 αίτηση του Δημοτικού Λιμενικού Ταμείου Ναυπλίου με την οποία ζητείται ο καθορισμός των ορίων αιγιαλού στην παραπάνω επιτροπή.

9. Το από τον Αύγουστο 2008 Τοπογραφικό Διάγραμμα εξαρτημένο από το κρατικό δίκτυο (ΕΓΣΑ) που συντάχθηκε από τον Ι. Σκλήρη Τοπογράφο Μηχανικό σε κλίμακα 1:500, σε 2 πινακίδες, ελέγχθηκε για την ακρίβεια της αποτύπωσης από τον Αλέξανδρο Σερετόπουλο πολιτικό Μηχανικό, υπάλληλο της ΤΥΔΚ Ν. Αργολίδας στις 28-4-2009 και θεωρήθηκε την ίδια ημερομηνία από τον Μπασιάκο Δημήτριο, Προϊστάμενο της ίδιας Υπηρεσίας όπως ορίζεται σχετικά. (Ν. 2971/2001 - άρθρο 4 παρ. 2).

10. Την από 11-2-2010 Έκθεση της Επιτροπής Αιγιαλού και παραλίας με την οποία καθορίζονται οι οριογραμμές του αιγιαλού και παραλίας στη θέση Αγ. Σωτήρα Καραθώνας Δήμου Ναυπλίου Ν. Αργολίδας.

11. Το με αρ. Φ544.5/645/10 Σ6416/15-9-2010 έγγραφο του ΓΕΝ με τη σύμφωνη γνώμη αυτού.

12. Το με αρ. 61/14-1-2011 έγγραφο της Κτηματικής Υπηρεσίας Ν. Αργολίδας προς την Αποκεντρωμένη Διοίκηση Πελοποννήσου Δυτ. Ελλάδας και Ιονίου, για έκδοση της σχετικής απόφασης.

13. Τη με αρ. 3818/668/31-5-2011 απόφαση Γ.Γ./Αποκεντρωμένης Διοίκησης Πελοποννήσου Δυτ. Ελλάδας και Ιονίου «Περί καθορισμού ορίων Αιγιαλού Παραλίας στη θέση Αγ. Σωτήρα Καραθώνας Δήμου Ναυπλίου», αποφασίζουμε:

1. Επικυρώνουμε την από 11-2-2010 Έκθεση καθορισμού των ορίων Αιγιαλού και Παραλίας (άρθρο 3 παρ. 1 του Ν. 2971/2001) και το από τον Αύγουστο 2008 Τοπογραφικό Διάγραμμα που τη συνοδεύει που συντάχθηκε από τον Ι. Σκλήρη Τοπογράφο Μηχανικό σε κλίμακα 1:500, σε 2 πινακίδες, ελέγχθηκε για την ακρίβεια της αποτύπωσης από τον Αλέξανδρο Σερετόπουλο, πολιτικό Μηχανικό, υπάλληλο της ΤΥΔΚ Ν. Αργολίδας στις 28-4-2009 και θεωρήθηκε την ίδια ημερομηνία από τον Μπασιάκο Δημήτριο, Προϊστάμενο της ίδιας Υπηρεσίας στις 28-4-2009 και με το οποίο η εν λόγω Επιτροπή καθόρισε:

Με κόκκινη συνεχή πολυγωνική γραμμή την οριογραμμή Αιγιαλού με στοιχεία 1, 2, 3, 36, 37, 38.

Με κίτρινη συνεχή πολυγωνική γραμμή, την οριογραμμή Παραλίας και με στοιχεία 1', 2', 3', 36', 37', 38' (σε απόσταση -10 μέτρων από την οριογραμμή του Αιγιαλού) προκειμένου να εξασφαλισθεί η επικοινωνία ξηράς θάλασσας και αντίθετα.

Όλες οι κορυφές των γραμμών εξασφαλίζονται με ορθογώνιες συντεταγμένες εξαρτημένου συστήματος της ΓΥΣ.

2. Μετά τη δημοσίευση της παρούσας η με αρ. 3818/668/31-5-2011, απόφαση Γενικού Γραμματέα Αποκεντρωμένης Διοίκησης Πελοποννήσου Δυτικής Ελλάδας και Ιονίου «Περί καθορισμού ορίων Αιγιαλού Παραλίας στη θέση Αγ. Σωτήρα Καραθώνας Δήμου Ναυπλίου» παύει να ισχύει ως ελλιπώς καταχωρηθείσα στην Εφημερίδα της Κυβερνήσεως.

Η απόφαση αυτή με την έκθεση της Επιτροπής καθορισμού ορίων αιγιαλού και παραλίας και το Τοπογραφικό διάγραμμα να δημοσιευθεί στην Εφημερίδα της Κυβερνήσεως.

Πάτρα, 15 Ιουλίου 2011

Ο Γενικός Γραμματέας Αποκεντρωμένης Διοίκησης
ΑΝΑΣΤΑΣΙΟΣ ΑΠΟΣΤΟΛΟΠΟΥΛΟΣ

ΕΚΘΕΣΗ

Ναύπλιο, σήμερα 11-2-2010, ημέρα Πέμπτη, συνέρχεται η Επιτροπή Καθορισμού των ορίων του Αιγιαλού και Παραλίας και θέσεων αμμοληψίας (άρθρου 100 Π.Δ. 284/88, όπως τροποποιήθηκε με το άρθρο 3 παρ. 1 του Ν. 2971/2001 «περί Αιγιαλού και Παραλίας») στο Κατάστημα της Κτηματικής Υπηρεσίας Ν. Αργολίδας, αποτελούμενη από τους:

1. Μπάρδη Μαγδαληνή, Προϊσταμένη τη Κτηματικής Υπηρεσίας Ν. Αργολίδας

2. Σερετόπουλο Αλέξανδρο, πολ. μηχαν/κό, που υπηρετεί στην Τ.Υ.Δ.Κ. Ν. Αργολίδας, αναπληρωτή μηχανικού Κτηματικής Υπηρεσίας

3. Λαζόπουλο Παναγιώτη, Λιμενάρχη Ναυπλίου

4. Δαγρέ Γεώργιο, πολ. μηχαν/κό, με Α' βαθμό, αναπληρωτή Δ/ντή Πολεοδομίας Νομ/κής Αυτ/σης Αργολίδας (του τακτικού μέλους κωλυομένου)

5. Αθανασούλη Ιωάννη, του Κλάδου ΠΕ/Γ' Μηχ/κών, αναπληρωτή Δ/ντή της Δ/σης ΠΕ.Χ.Ω. Πελοποννήσου, του τακτικού μέλους κωλυομένου, με γραμματέα την Μηνάιου Κων/να του Κλάδου ΔΕ/Α' Εφορ/κών, υπάλληλο της Κτηματικής Υπηρεσίας Ν. Αργολίδας,

προκειμένου να καθορίσει τις οριογραμμές Αιγιαλού - Παραλίας, στη θέση «Αγία Σωτήρα» Καραθώνας, Δήμου Ναυπλίου Ν. Αργολίδας.

Η Επιτροπή αφού έλαβε υπόψη:

Α. Την αριθμ. 905/15-9-08 αίτηση του Δημοτικού Λιμενικού Ταμείου Ναυπλίου με την οποία ζητείται ο καθορισμός των ορίων του αιγιαλού στην ανωτέρω περιοχή.

Β. Το από Αύγουστο 2008 τοπογραφικό διάγραμμα, που συντάχθηκε από τον Ι. Σκλήρη, Τοπογράφο Μηχ/κό, σε κλίμακα 1:500, σε 2 πινακίδες, ελέγχθηκε για την ακρίβεια της αποτύπωσης από τον Σερετόπουλο Αλέξανδρο, πολιτικό μηχαν/κό, υπάλληλο της Τ.Υ.Δ.Κ. Ν. Αργολίδας στις 28-4-2009 και θεωρήθηκε την ίδια ημερομηνία από τον Μπασιάκο Δημήτριο, Προϊστάμενο της ίδιας Υπηρεσίας, όπως ορίζεται σχετικά (Ν. 2971/2001 - άρθρο 4 παρ. 2).

Γ. Τις διατάξεις του Ν. 2971/2001 «περί αιγιαλού και παραλίας» και συγκεκριμένα του άρθρου 9 αυτού, και αφού μετέβη επί τόπου, διαπίστωσε ότι:

1. Ι. Η μορφολογία της ακτής συνίσταται από βραχώδη πρανή με μεγάλο ύψος που κυμαίνεται:

α) από 10 έως 15 μ. περίπου στο βόρειο και δυτικό τμήμα και

β) στα 37 μ. περίπου στο ανατολικό τμήμα Επιπλέον στο βόρειο τμήμα

Επιπλέον στο βόρειο τμήμα υφίσταται τμήμα πρανούς αμμοχαλικώδους συστάσεως το οποίο έχει διαβρωθεί, ενώ στο βορειοανατολικό τμήμα υπάρχει κοίτη ρέματος το οποίο εκβάλλει στη θάλασσα.

Α. ΙΙ. Της ακτής συνεχόνται λοφώδεις εκτάσεις με βραχώδεις έδαφος.

Β. ΙΙΙ. Το φυσικό όριο βλάστησης συνίσταται από θαμνώδη φυσική βλάστηση (πουρνάρια, σχίνα κλπ).

2. Στην περιοχή δεν υπάρχουν αξιόλογοι φυσικοί πόροι.

3. Τα μετεωρολογικά στοιχεία της περιοχής δείχνουν ότι πρόκειται για περιοχή που προσβάλλεται κύρια από νότιους, δυτικούς, νοτιοδυτικούς και βορειοδυτικούς ανέμους έντασης μέχρι 8 Β, και από νοτιοανατολικούς και βόρειους ανέμους εντάσεως μέχρι 5 Β.

4. Ο πυθμένας της θάλασσας έχει βραχώδη σύσταση με μεγάλα βάθη κοντά στην ακτή και μόνο σημειακά είναι αμμώδης - χαλικώδης.

5. Πρόκειται για περιοχή με ανάπτυγμα πελάγους προς δυσμάς περίπου 2 χλμ. ενώ η ένταση του κυματικού πεδίου (λαμβάνοντας υπόψη τα 2 προηγούμενα στοιχεία) είναι μεγάλη.

6. Στην ζώνη αιγιαλού δεν υπάρχουν κατασκευές.

7. Στην περιοχή δεν υφίστανται συγκεκριμένες χωροταξικές κατευθύνσεις και χρήσεις γης.

8. Στην περιοχή δεν υπάρχουν καταγεγραμμένες δημοσίες εκτάσεις.

9. Δεν υπάρχει κτηματολόγιο στην περιοχή αυτή.

10. Δεν υπάρχουν ευπαθή οικοσυστήματα καθώς και προστατευόμενες περιοχές.

11. Την από 28/4/2009 έκθεση αρμόδιας Επιτροπής.

12. Την αριθμ. Φ.544.5/927/09/23-12-09 γνωμοδότηση του Γ.Ε.Ν. (αρνητική), αποφασίζει:

Καθορίζει επί του διαγράμματος αυτού, με κόκκινη συνεχή πολυγωνική γραμμή και με στοιχεία 1, 2, 3, 36, 37, 38 την οριογραμμή του Αιγιαλού.

Καθορίζει επίσης με κίτρινη συνεχή πολυγωνική γραμμή και με στοιχεία 1', 2', 3', 36', 37', 38' την οριογραμμή παραλίας (σε απόσταση 10 μ. από την οριογραμμή του αιγιαλού) προκειμένου να εξασφαλισθεί η επικοινωνία ξηράς - θάλασσας και αντίθετα, ακόμη δε για την εξυπηρέτηση εξωραϊστικών και λοιπών κοινωνοφελών σκοπών (σχετ. άρθρο 1 παραγρ. 2 και άρθρο 2 του Ν. 2971/2001).

Όλες οι κορυφές των γραμμών εξασφαλίζονται με ορθογώνιες συντεταγμένες εξαρτημένου συστήματος της Γ.Υ.Σ.

Η Επιτροπή

Τα Μέλη

ΑΛΕΞΑΝΔΡΟΣ ΣΕΡΕΤΟΠΟΥΛΟΣ


ΠΑΝΑΓΙΩΤΗΣ ΛΑΖΟΠΟΥΛΟΣ


ΓΕΩΡΓΙΟΣ ΔΑΓΡΕ


ΙΩΑΝΝΗΣ ΑΘΑΝΑΣΟΥΛΗΣ

Η Πρόεδρος

ΜΑΓΔΑΛΗΝΗ ΜΠΑΡΔΗ

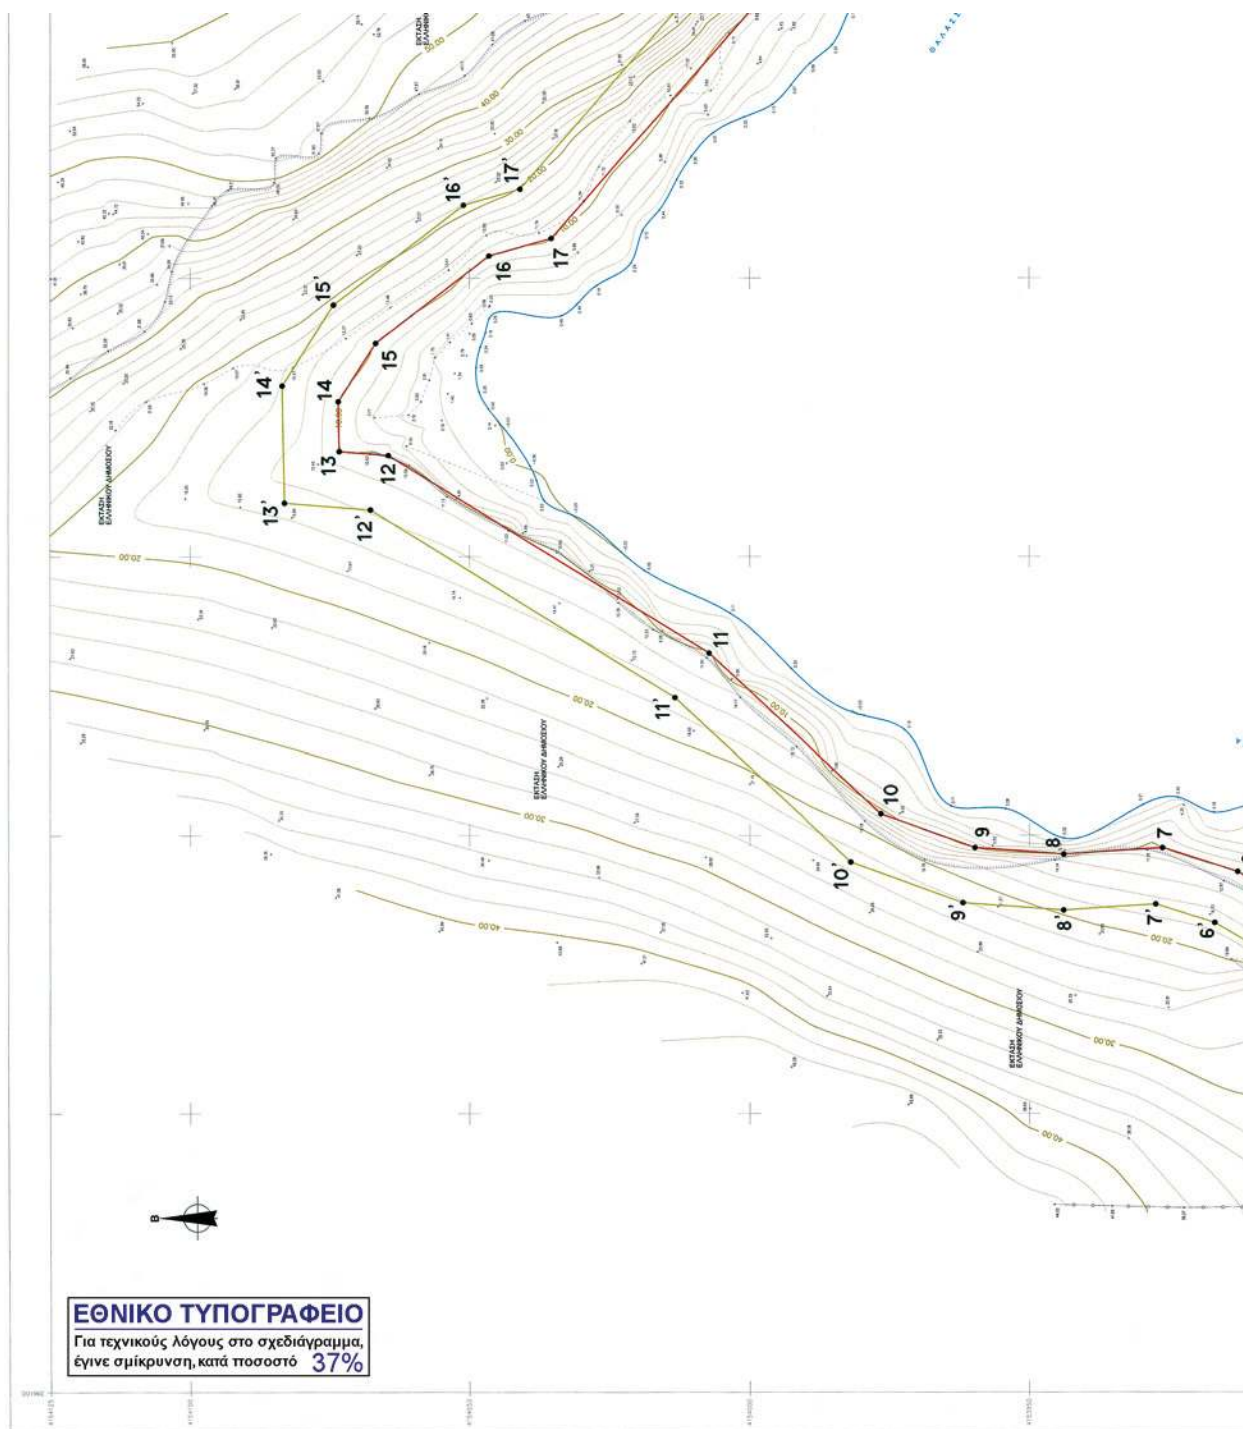

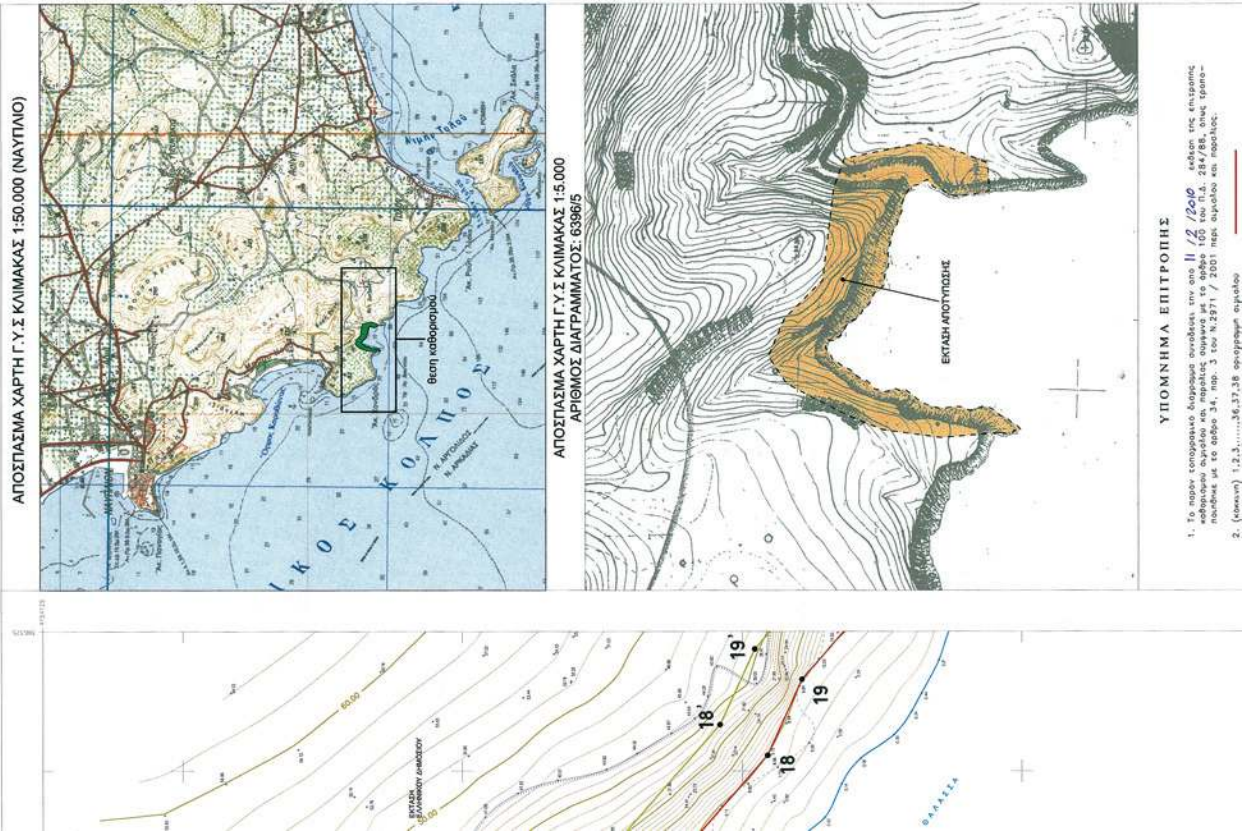

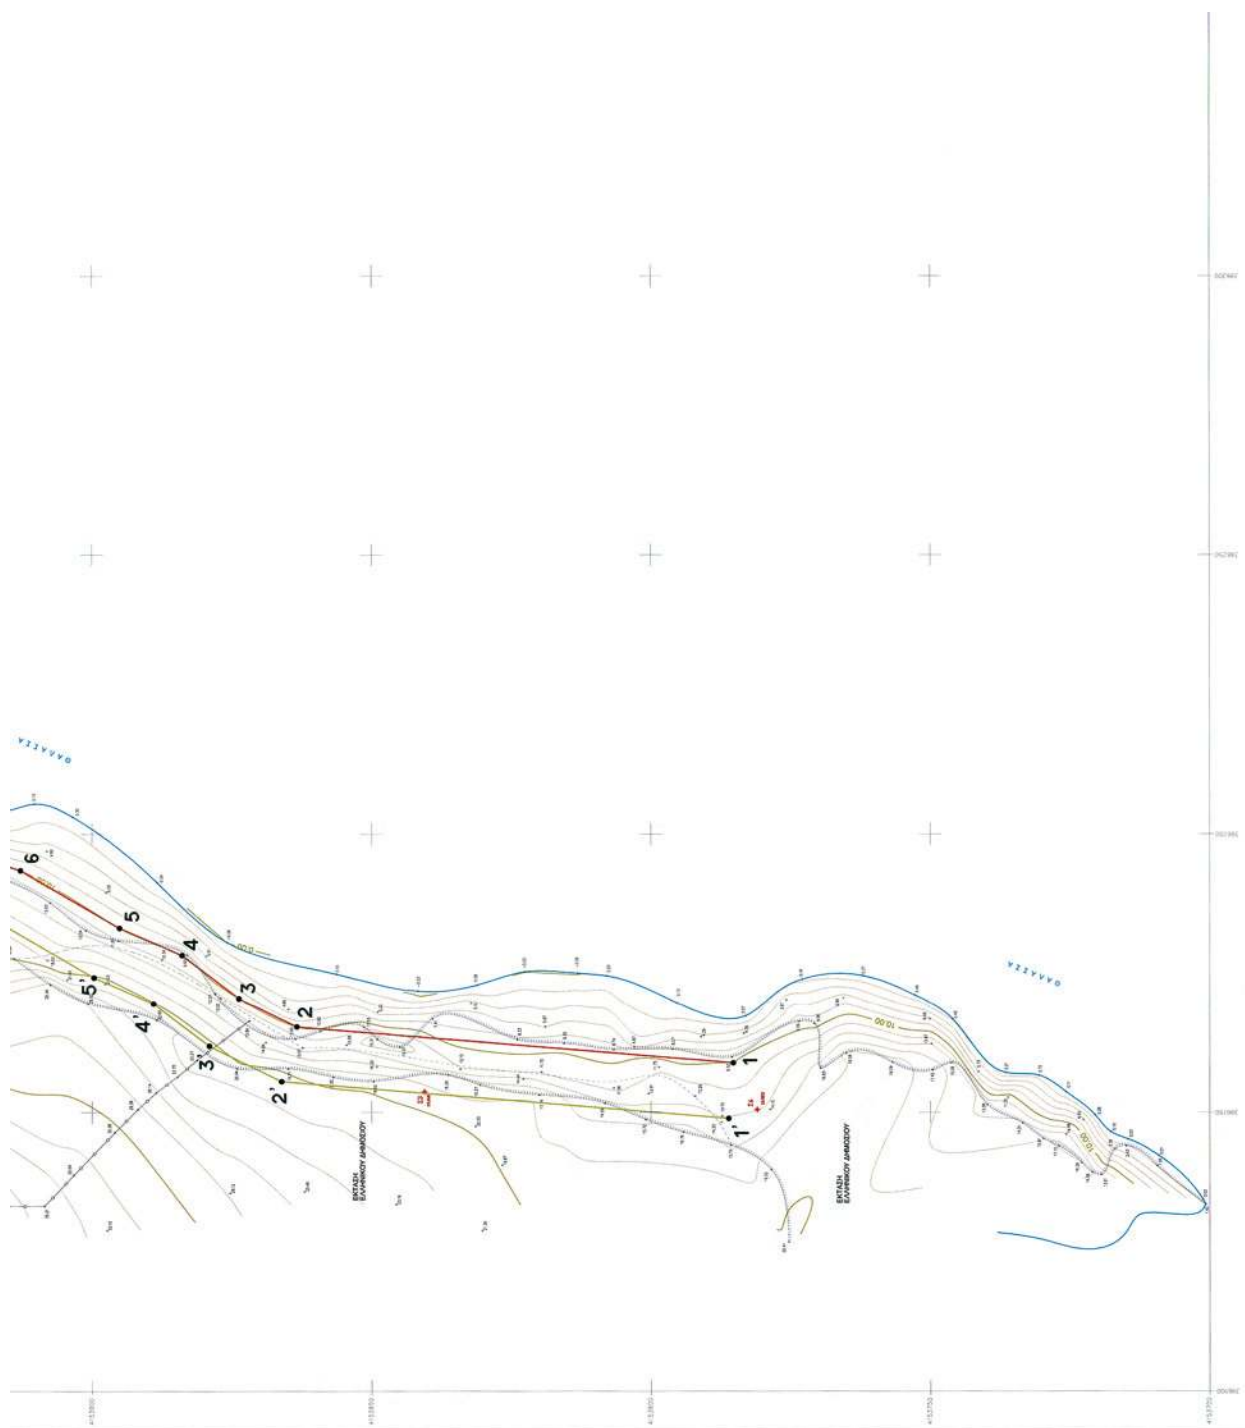


Η ΕΠΙΤΡΟΠΗ

1) ΠΡΟΕΔΡΟΣ






ΤΡΙΓΩΝΙΣΜΟΣ : ΕΜΠΡΟΣΟΤΟΜΙΑ

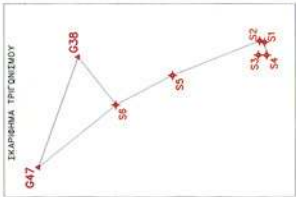


ΤΡΙΓΩΝΟΜΕΤΡΙΚΑ ΣΗΜΕΙΑ ΕΞΑΡΤΗΣΕ:






ΕΛΛΗΝΙΚΗ ΔΗΜΟΚΡΑΤΙΑ
ΔΗΜΟΤΙΚΟ ΛΙΜΕΝΙΚΟ ΤΑΜΕΙΟ ΝΑΥΠΛΟΥ
Τ.Υ.Δ.Ν.

ΤΟΠΟΓΡΑΦΙΚΗ ΜΕΛΕΤΗ ΓΙΑ ΟΡΙΘΕΤΗΣΗ
ΑΠΛΑΟΥ ΚΑΙ ΠΑΡΑΛΛΑΣ ΣΤΗΝ ΠΕΡΙΟΧΗ
ΑΓΙΑ ΣΩΤΗΡΑ ΚΑΡΑΘΩΝΑΣ

ΤΟΠΟΓΡΑΦΙΚΗ ΜΕΛΕΤΗ

ΟΡΙΖΟΝΤΙΟΓΡΑΦΙΑ

1 2

ΚΩΔΙΚΑΣ

1300

ΑΝΑΛΟΓΟΣ ΓΡΑΜΜΟ ΜΕΤΡΩΝ

ΚΑΝΟΝΕΣ ΣΥΜΒΟΛΩΝ

ΠΡΑΧ

Ο ΣΥΝΤΑΞΑΣ

ΑΡΧΙΤΕΚΤΟΝ

Τ-01.01





















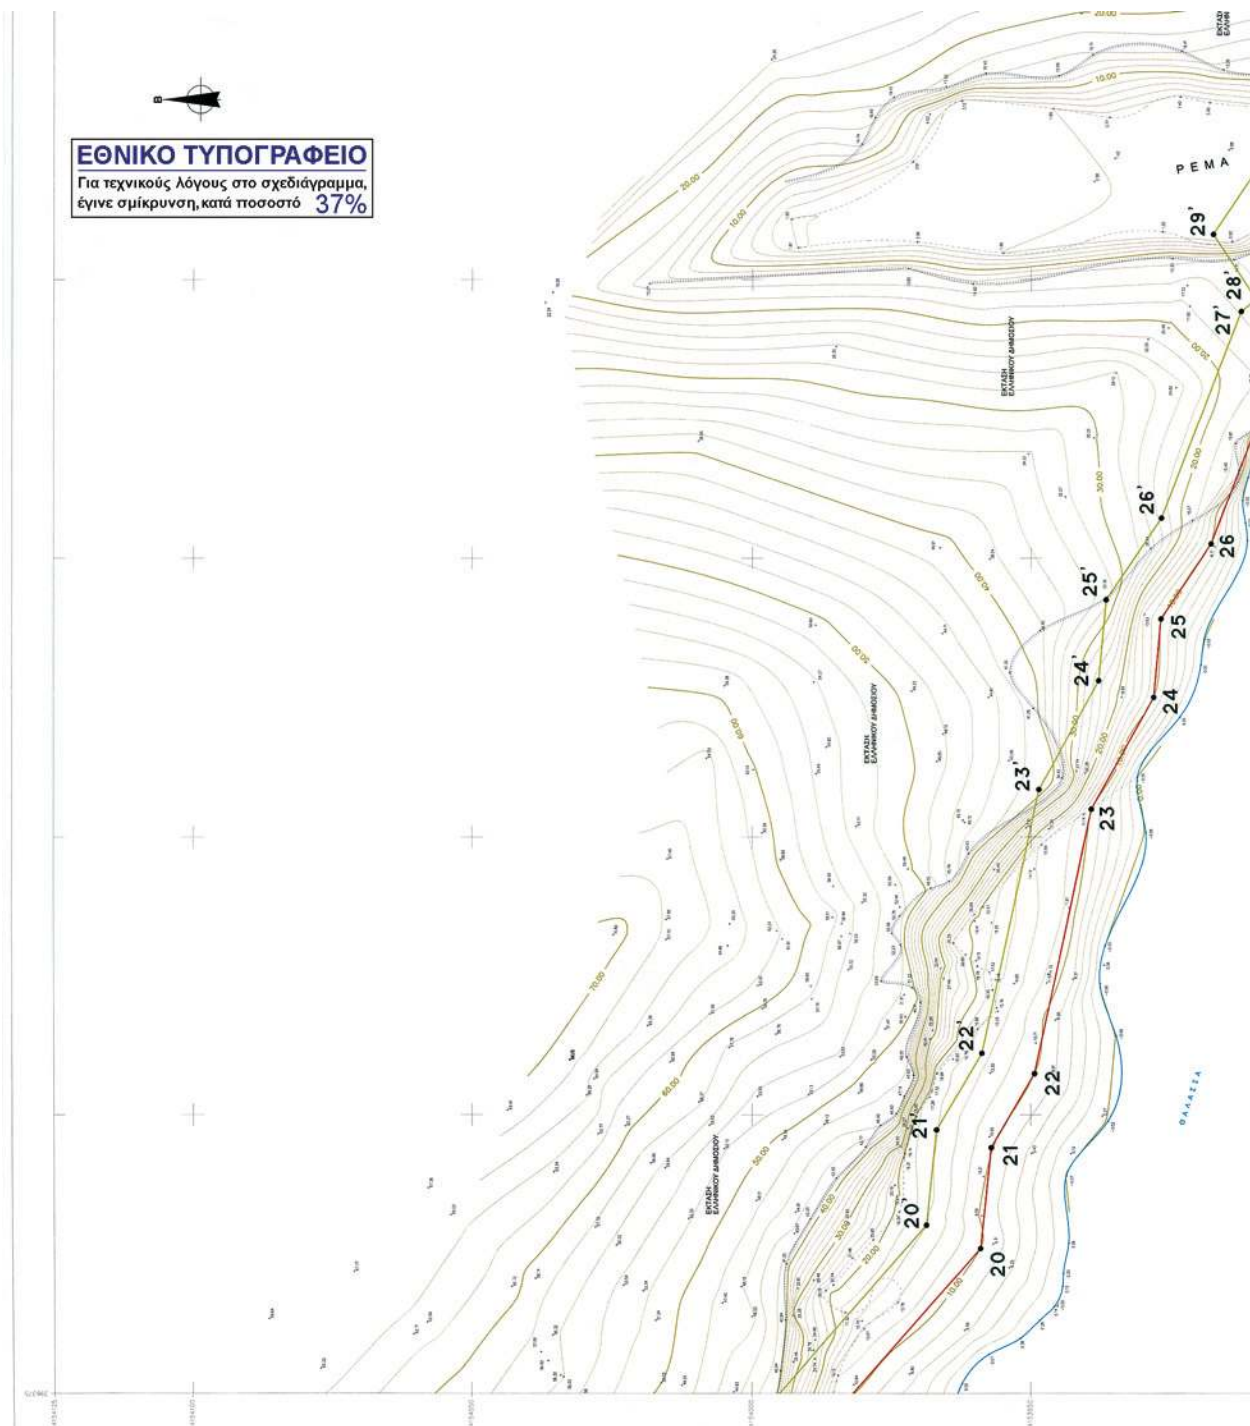

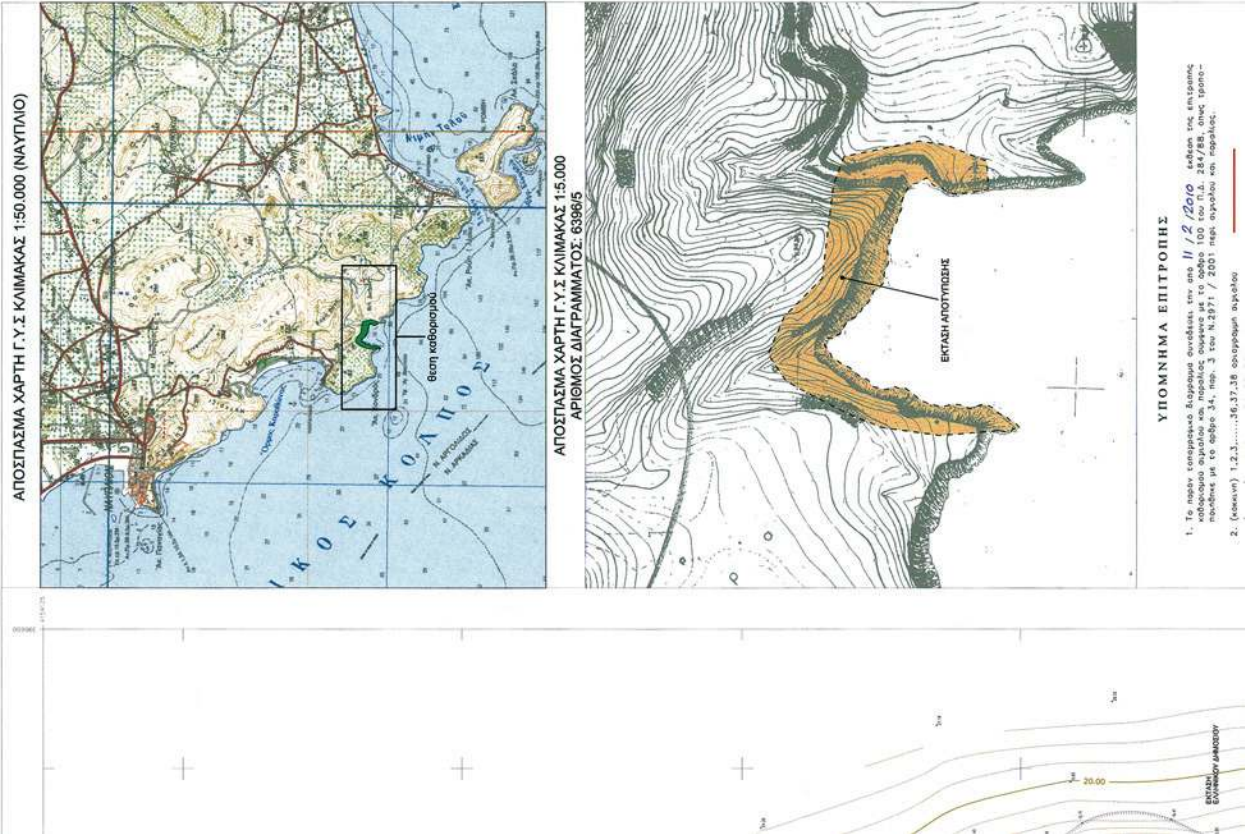

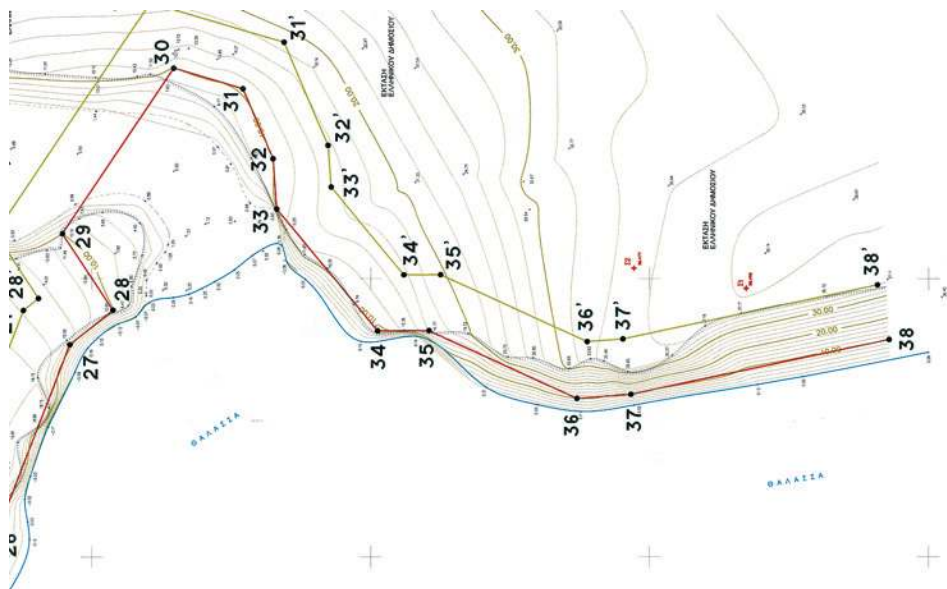

Αριθμ. 43696/9191

(2)

Καθορισμός οριογραμμών Αιγιαλού - στη θέση «Χερσόνησος - Λειψόπυργος» Δ.Δ. Ευγήρου Δήμου Απολλώνων Ν. Λευκάδας.

Ο ΓΕΝΙΚΟΣ ΓΡΑΜΜΑΤΕΑΣ
ΑΠΟΚΕΝΤΡΩΜΕΝΗΣ ΔΙΟΙΚΗΣΗΣ ΠΕΛΟΠΟΝΝΗΣΟΥ
ΔΥΤΙΚΗΣ ΕΛΛΑΔΑΣ ΚΑΙ ΙΟΝΙΟΥ

Έχοντας υπόψη:

1. Τις διατάξεις του Ν. 2503/97 «Διοίκηση, Οργάνωση, Στελέχωση της Περιφέρειας, ρύθμιση θεμάτων για την Τοπική Αυτοδιοίκηση και άλλες διατάξεις», ως ισχύει.
 2. Τις διατάξεις του Ν. 3200/55 «περί Διοικητικής Αποκέντρωσης», όπως τροποποιήθηκε και ισχύει.
 3. Τις διατάξεις της παρ. 21 του άρθρου 46 του Ν. 3220/2004 (ΦΕΚ 15/τ. Α'/28-1-2004) «Μέτρα αναπτυξιακής και κοινωνικής πολιτικής - αντικειμενικοποίηση του φορολογικού ελέγχου και άλλες διατάξεις».
 4. Τις διατάξεις του άρθρου 280 του Ν. 3852/2010 (ΦΕΚ 87/τ. Α'/7-6-2010) «Νέα Αρχιτεκτονική της Αυτοδιοίκησης και της Αποκεντρωμένης Διοίκησης - Πρόγραμμα Καλλικράτης».
 5. Το Π.Δ. 139/2010 (ΦΕΚ 232/τ. Α'/27-12-2010) «Οργανισμός της Αποκεντρωμένης Διοίκησης Πελοποννήσου, Δυτ. Ελλάδος και Ιονίου».
 6. Τις διατάξεις του Ν. 2971/2001 (ΦΕΚ 285/τ. Α'/19-12-2001) «Περί αιγιαλού και παραλίας».
 7. Τις διατάξεις του Ν.Δ. 439/70 «Περί συμπληρώσεως των διατάξεων περί αιγιαλού».
 8. Το με αρ. 819/23-6-2010 αίτηση Ειρήνης Βαρνίδου (IRENE VARNIDOY) του Γιούρι και της Σβετλάνα για τον καθορισμό αιγιαλού παραλίας στη θέση Χερσόνησος - Λειψόπυργος Δ.Δ. Ευγήρου Δήμου Απολλώνων Ν. Λευκάδας.
 9. Το από το Ιούνιο του 2010 Τοπογραφικό Διάγραμμα 1:500 του Πολιτικού Μηχανικού Νίκου Μπουρσινού για τον καθορισμό των ορίων αιγιαλού παραλίας που ελέγχθηκε για την ακρίβεια της αποτύπωσης και θεωρήθηκε στις 25-6-2010 από τον Κυριάκο Προκοπίου Πολιτικό Μηχανικό Τ.Υ.Δ.Κ., Λευκάδας σύμφωνα με το άρθρο 4 του Ν. 2971/2001.
 10. Την από 28-7-2010 Έκθεση Επιτροπής καθορισμού οριογραμμών αιγιαλού και παραλίας του Ν. 2971/2001 με τη οποία καθορίζονται τα όρια αιγιαλού παραλίας στην θέση Χερσόνησος - Λειψόπυργου, Δ.Δ. Ευγήρου Δήμου Απολλώνων Ν. Λευκάδας.
 11. Το με αρ. Φ.544.5/243/11/Σ.6956/4-4-2011 έγγραφο του ΓΕΝ προς τη Κτηματική Υπηρεσία Ν. Λακωνίας με τη σύμφωνη γνώμη αυτού.
 12. Το με αρ. 597 /18-5-2011 έγγραφο της Κτηματικής Υπηρεσίας Ν. Λακωνίας προς την Αποκεντρωμένη Διοίκηση Πελοποννήσου Δυτ. Ελλάδας και Ιονίου για έκδοση της σχετικής απόφασης, αποφασίζουμε:
- Επικυρώνουμε την από 28-7-2010 έκθεση της Επιτροπής καθορισμού οριογραμμών αιγιαλού και παραλίας στην θέση Χερσόνησος - Λειψόπυργου, Δ.Δ. Ευγήρου Δήμου Απολλώνων Ν. Λευκάδας, καθώς επίσης και το από το από το Σεπτέμβριο του 2010 Τοπογραφικό Διάγραμμα 1:500 του Πολιτικού Μηχανικού Νικολάου Μπορσινού που ελέγχθηκε για την ακρίβεια της αποτύπωσης και θεωρήθηκε στις 25-6-2010 από τον Κυριάκο Προκοπίου Πολιτικό Μηχανικό Τ.Υ.Δ.Κ. Λευκάδας σύμφωνα με το άρθρο 4 του Ν. 2971/2001.

Σύμφωνα με το ανωτέρω Τοπογραφικό Διάγραμμα καθορίζεται η οριογραμμή του αιγιαλού με κόκκινη συνεχή πολυγωνική γραμμή με κορυφές Α1, Α2, Α3 έως Α11, οι οποίες εξαρτώνται απ' ευθείας από το κρατικό τριγωνομετρικό δίκτυο με συντεταγμένες ΕΓΣΑ '87.

Η κορυφή Α1 ταυτίζεται με την κορυφή Α1 του ήδη καθορισμένου νότια αιγιαλού (ΦΕΚ 168/Δ/16-2-05).

Επίσης την οριογραμμή της παραλίας με κίτρινη συνεχή πολυγωνική γραμμή, με κορυφές Π1, Π2, Π3, έως Π11, οι οποίες εξαρτώνται απ' ευθείας από το κρατικό τριγωνομετρικό δίκτυο με συντεταγμένες ΕΓΣΑ '87.

Η κορυφή Π1 αντικαθιστά την αντίστοιχη κορυφή Π1 του ήδη καθορισμένου νότια αιγιαλού (ΦΕΚ 168/Δ'/16-2-2005). Η παλαιά Π1 καταργείται.

Η οριογραμμή παραλίας καθορίζεται σε απόσταση 10 μέτρων από την οριογραμμή αιγιαλού. Δεν υφίσταται παλαιός αιγιαλός.

Εντός ζώνης αιγιαλού και παραλίας δεν υπάρχουν κατασκευές.

Η απόφαση αυτή να δημοσιευθεί στην Εφημερίδα της Κυβερνήσεως.

Πάτρα, 15 Ιουλίου 2011

Ο Γενικός Γραμματέας Αποκεντρωμένης Διοίκησης
ΑΝΑΣΤΑΣΙΟΣ ΑΠΟΣΤΟΛΟΠΟΥΛΟΣ

ΕΚΘΕΣΗ

Επιτροπής καθορισμού των ορίων αιγιαλού και παραλίας του άρθρου 3 του Ν. 2971/01

Για τον καθορισμό των ορίων αιγιαλού και παραλίας στη θέση «Χερσόνησος - Λειψόπυργος» Δ.Δ. Ευγήρου Δήμου Απολλώνων Ν. Λευκάδας

Ενδιαφερόμενος: Ειρήνη Βαρνίδου.

Στην Λευκάδα σήμερα την 28-07-2010 οι υπογεγραμμένοι:

1. Κωνσταντίνος Βουκελάτος, Προϊστάμενος Κτηματικής Υπηρεσίας Λευκάδας, ως πρόεδρος

2. Κυριάκος Προκοπίου, Πολιτικός Μηχανικός Προϊ/νος Τ.Υ.Δ.Κ. Λευκάδας, ως μέλος

3. Ιωάννης Παξινός, αναπληρωτής Λιμενάρχης Λευκάδας, ως μέλος

4. Κωνσταντίνος Τσώλης, Προϊστάμενος Διεύθυνσης Πολεοδομίας Λευκάδας, αν και ειδοποιήθηκε έγκαιρα με το υπ' αριθμ. 950/19-07-2010 έγγραφο της Κτηματικής Υπηρεσίας Λευκάδας δεν προσήλθε λόγω κωλύματος, απών

5. Ιωσήφ Βούρβαχ, Διευθύντριας Περιβάλλοντος Χωροταξίας Περιφέρειας Ιονίων Νησιών, αν και ειδοποιήθηκε έγκαιρα με το υπ' αριθμ. 950/19-07-2010 έγγραφο της Κτηματικής Υπηρεσίας Λευκάδας δεν προσήλθε λόγω κωλύματος, απών

6. Ζώης Χόρτης, υπάλληλος Κτηματικής Υπηρεσίας Λευκάδας, ως γραμματέας

που αποτελούμε την επιτροπή καθορισμού των ορίων αιγιαλού και παραλίας δυνάμει του άρθρου 3 του Ν. 2971/01, που συγκροτήθηκε με την υπ. αριθμ. 9663/9663/06.05.2009 απόφαση του Γενικού Γραμματέα Περιφέρειας Ιονίων Νήσων και συγκλήθηκε με το υπ' αριθμ. 950/19-07-2010 έγγραφο της Κτηματικής Υπηρεσίας Λευκάδας, μεταβήκαμε επί τόπου στην προαναφερόμενη περιοχή στις 28-07-2010 και αφού λάβαμε υπόψη:

1. Την από 23-06-2010 αίτηση της Ειρήνη Βαρνίδου με την οποία ζητεί τον καθορισμό αιγιαλού και παραλίας στην περιοχή θέση «Χερσόνησος - Λειψόπυργου» Δ.Δ. Ευγήρου Δήμου Απολλωνίων Ν. Λευκάδας.

2. Το από τον Ιούνιο 2010 τοπογραφικό διάγραμμα σε κλίμακα 1:500 του Πολιτικού Μηχανικού Νίκου Μπουρσινού για τον καθορισμό των ορίων αιγιαλού - παραλίας, που ελέγχθηκε για την ακρίβεια της αποτύπωσης και θεωρήθηκε στις 25-06-2010 από τον Κυριάκο Προκοπίου, Πολιτικό Μηχανικό Τ.Υ.Δ.Κ. Λευκάδας, όπως το άρθρο 4 του Ν.2971/2001 ορίζει.

3. Τις λοιπές διατάξεις του Ν. 2971/01 περί αιγιαλού και παραλίας και ειδικότερα τα άρθρα 5 και 9.

4. Τα στοιχεία καθορισμού αιγιαλού και παραλίας που προβλέπονται από το άρθρο 9 του Ν. 2971/2001 και ειδικότερα:

α) Τη γεωμορφολογία του εδάφους για την οποία αναλυτικά αναφέρεται ότι:

α1. Η μορφολογία της ακτής συνίσταται από βραχώδη πρηνή με απότομες κλίσεις και ύψη στέψης που κυμαίνονται από 10 έως 32 μέτρα και ένα τμήμα περίπου 25 μέτρων με βραχώδη ακτή και ομαλή κλίση.

α2. Της ακτής συνεχονται εκτάσεις ημιορεινές με έδαφος γαιώδες - ημιβραχώδες.

α3. Το φυσικό όριο βλάστησης συνίσταται από θαμνώδη φυσική βλάστηση (σχίνα, πουρνάρια), κωνοφόρα δένδρα (κυπαρίσσια, πεύκα) και ελαιόδεντρα.

β) Το γεγονός ότι στην περιοχή δεν εντοπίστηκαν παράκτιοι φυσικοί πόροι.

γ) Το γεγονός ότι οι συνήθειες επικρατούντες άνεμοι στην ανωτέρω περιοχή είναι χαμηλής έντασης Νότιοι - Νοτιοανατολικοί.

δ) Τη μορφολογία του πυθμένα, ο οποίος συνίσταται από βραχώδη σύσταση με υφάλους και ξέρες κοντά στην ακτή και μέτρια βάθη κοντά στην ακτή με μικρές κλίσεις. Η θραύση των κυμάτων και η εκτόνωση της ενέργειας γίνεται σε τέτοια απόσταση από την ακτή, ώστε η επίδραση του κύματος στην ακτή να είναι μικρή.

ε) Τον τομέα ανάπτυξης κυματισμού σε σχέση με το μέτωπο της ακτής, ότι δηλαδή πρόκειται για ακτή με μικρό ανάπτυγμα πελάγους που δε συμβάλλει στη δημιουργία μεγάλης έντασης κυματικού πεδίου.

στ) Την μη ύπαρξη τεχνικών έργων στην περιοχή.

ζ) Την μη ύπαρξη εγκεκριμένων χωροταξικών κατευθύνσεων και χρήσεων γης που επηρεάζουν την παράκτια ζώνη.

η) Την μη ύπαρξη καταγεγραμμένων δημοσίων κτημάτων κάθε κατηγορίας που βρίσκονται σε άμεση γεινίαση με την παράκτια ζώνη με την επιφύλαξη παντός δικαιώματος του Ελληνικού Δημοσίου που θα προκύψει στο μέλλον.

θ) Την μη ύπαρξη κτηματολογίου.

ι) Το γεγονός ότι η περιοχή βρίσκεται εντός δικτύου Natura (Εσωτερικό Αρχιπέλαγος Ιονίου με κωδικό GR2220003) αποφασίζουμε:

Καθορίζουμε στο παραπάνω τοπογραφικό διάγραμμα:

1. Την οριογραμμή του αιγιαλού με κόκκινη συνεχή πολυγωνική γραμμή, με κορυφές Α1, Α2, Α3, έως Α11, οι οποίες εξαρτώνται απ' ευθείας από το κρατικό τριγωνομετρικό δίκτυο με συντεταγμένες ΕΓΣΑ '87, που αναγράφονται στον πίνακα που ακολουθεί.

Η κορυφή Α1 ταυτίζεται με την κορυφή Α1 του ήδη καθορισμένου νότια αιγιαλού (ΦΕΚ 168/τ. Δ'/16-2-05).

ΠΙΝΑΚΑΣ ΣΥΝΤΕΤΑΓΜΕΝΩΝ ΚΟΡΥΦΩΝ ΑΙΓΙΑΛΟΥ

ΑΡΙΘΜΟΣ ΚΟΡΥΦΗΣ	X	Y
A1	206605,214	4275945,272
A2	206592,483	4276025,424
A3	206568,729	4276087,828
A4	206491,254	4276057,321
A5	206492,100	4276102,733
A6	206552,415	4276140,254
A7	206577,237	4276184,591
A8	206557,247	4276213,652
A9	206535,652	4276216,690
A10	206529,937	4276224,291
A11	206534,786	4276237,317

2. Την οριογραμμή της παραλίας με κίτρινη συνεχή πολυγωνική γραμμή, με κορυφές Π1, Π2, Π3 έως Π11, οι οποίες εξαρτώνται απ' ευθείας από το κρατικό τριγωνομετρικό δίκτυο με συντεταγμένες ΕΓΣΑ '87, που αναγράφονται στον πίνακα που ακολουθεί.

Η κορυφή Π1 αντικαθιστά την αντίστοιχη κορυφή Π1 του ήδη καθορισμένου νότια αιγιαλού (ΦΕΚ 168/τ. Δ'/16-2-05). Η παλαιά Π1 καταργείται.

Η οριογραμμή παραλίας καθορίζεται σε απόσταση 10 μέτρων από την οριογραμμή αιγιαλού.

ΠΙΝΑΚΑΣ ΣΥΝΤΕΤΑΓΜΕΝΩΝ ΚΟΡΥΦΩΝ ΠΑΡΑΛΙΑΣ


ΑΡΙΘΜΟΣ ΚΟΡΥΦΗΣ	X	Y
Π1	206614,154	4275949,754
Π2	206602,197	4276028,015
Π3	206574,476	4276100,839
Π4	206501,531	4276072,115
Π5	206501,997	4276097,113
Π6	206559,883	4276133,122
Π7	206589,001	4276185,134
Π8	206562,994	4276222,942
Π9	206541,243	4276226,002
Π10	206544,157	4276233,828


3. Δεν υφίσταται παλαιός αιγιαλός

4. Εντός ζώνης αιγιαλού και παραλίας δεν υπάρχουν κατασκευές.

Λευκάδα, 28 Ιουλίου 2010

Η Επιτροπή
ΚΩΝΣΤΑΝΤΙΝΟΣ ΒΟΥΚΕΛΑΤΟΣ
ΚΥΡΙΑΚΟΣ ΠΡΟΚΟΠΙΟΥ
ΙΩΑΝΝΗΣ ΠΑΞΙΝΟΣ

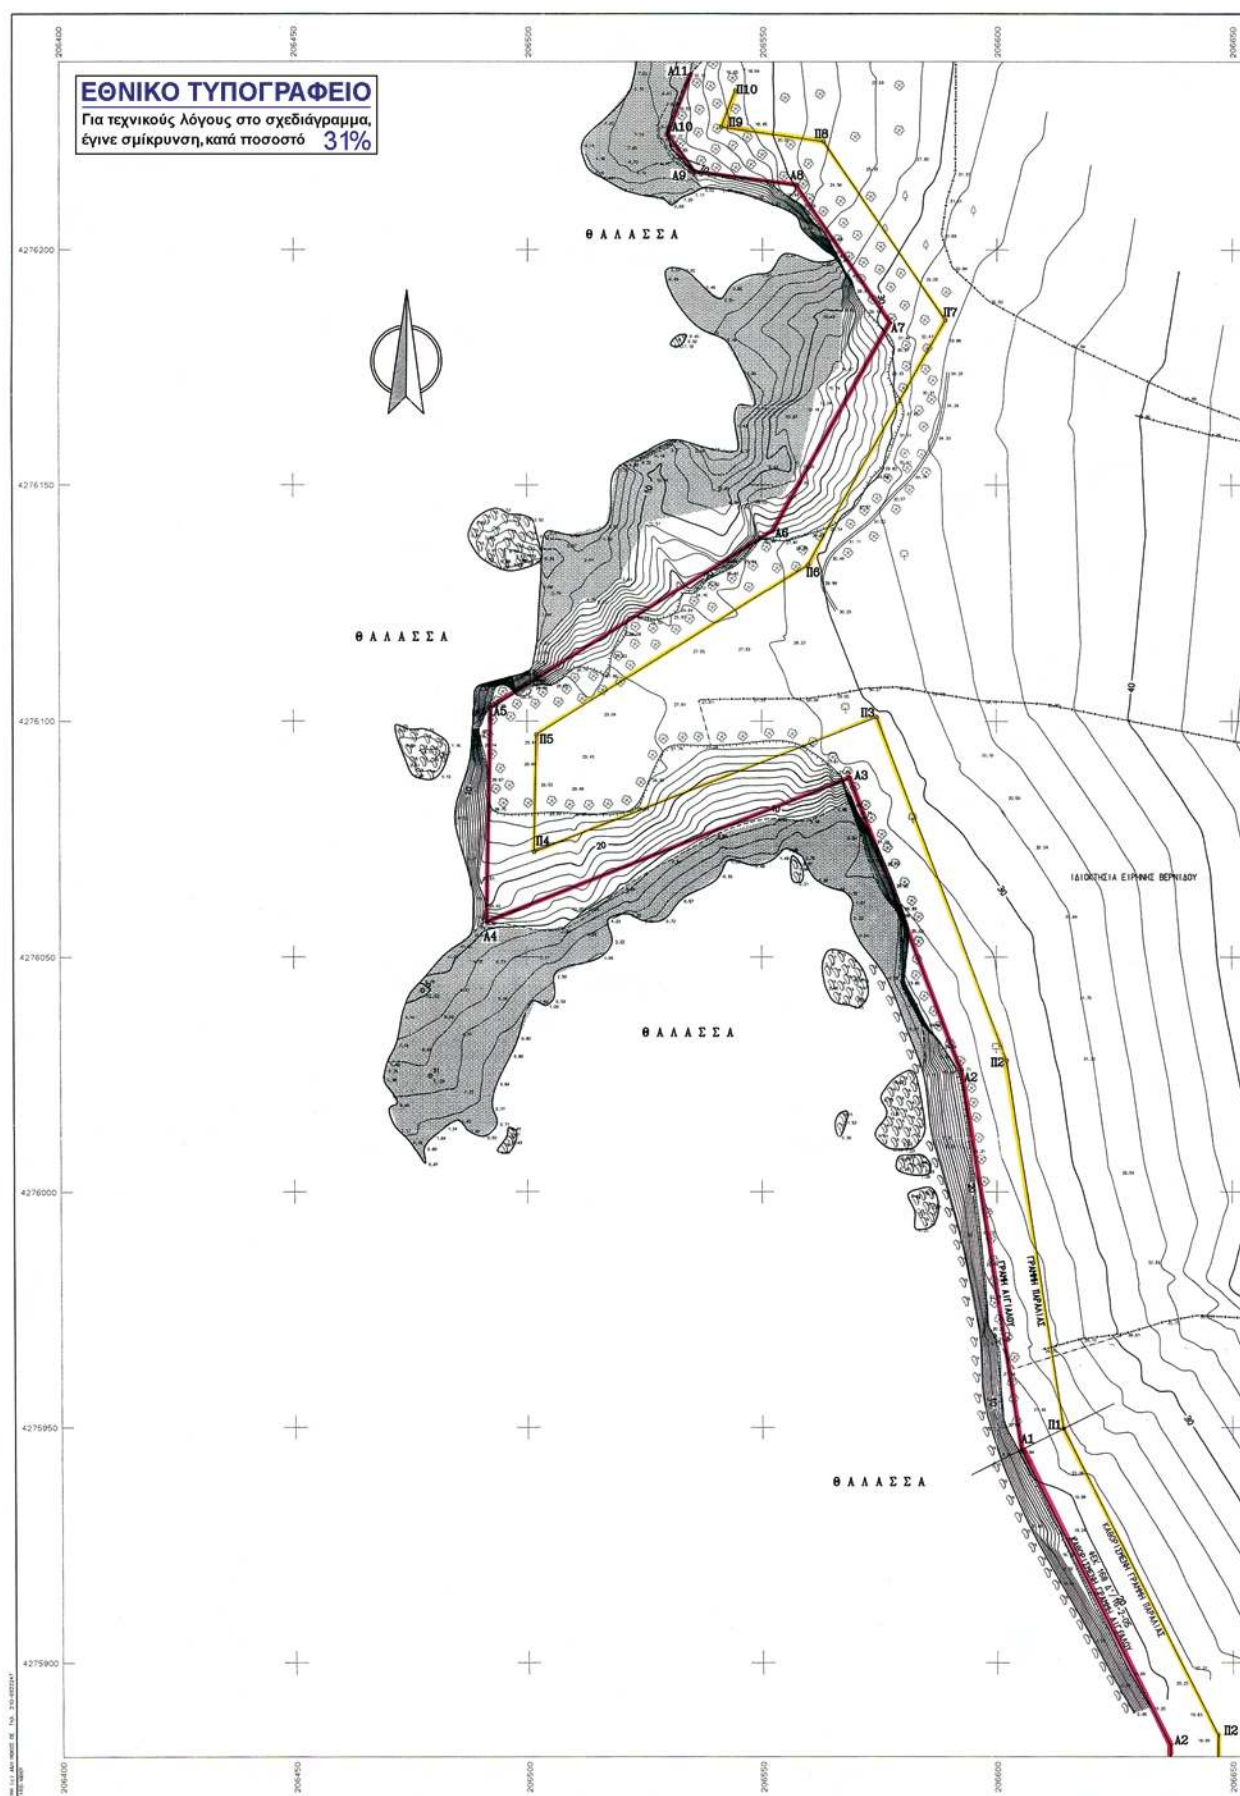

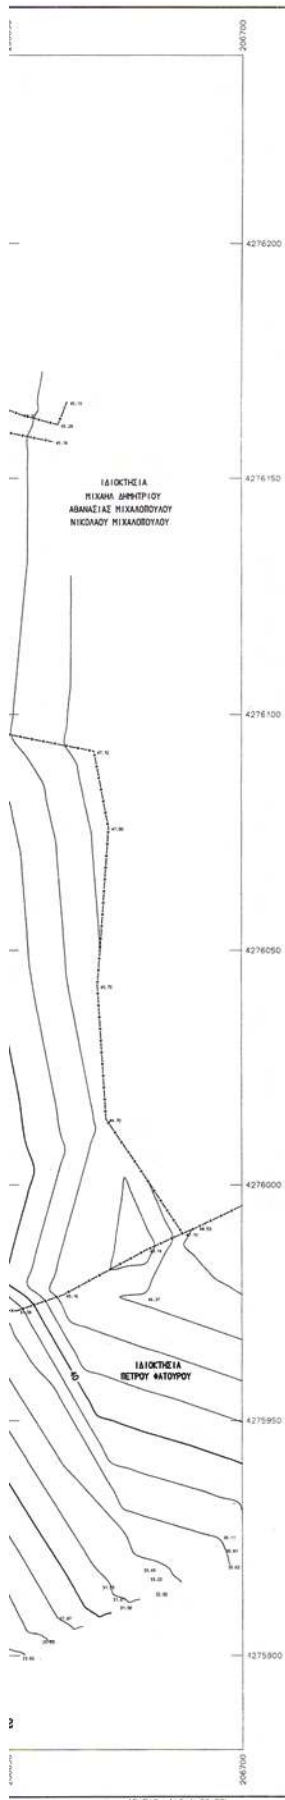

ΕΞΑΡΤΗΣΗ ΑΠΟΤΥΠΩΣΗΣ ΑΠΟ ΕΘΝΙΚΟ ΤΡΙΓΩΝΟΜΕΤΡΙΚΟ ΔΙΚΤΥΟ

ΕΛΛΗΝΙΚΟ ΓΕΩΔΑΙΤΙΚΟ ΣΥΣΤΗΜΑ ΑΝΑΦΟΡΑΣ 1987 (ΕΓΣΑ '87)
ΕΛΛΗΝΙΚΕΣ ΑΝΑΦΟΡΕΣ : GRS 80
ΠΡΟΒΟΛΗ : ΕΓΚΑΡΣΙΑ ΜΕΡΚΑΤΟΡΙΗ
ΣΥΝΤΕΛΕΣΤΗΣ ΚΑΙΝΑΚΑΣ ΓΡΑΜΜΙΚΗΣ ΠΑΡΑΜΟΡΦΩΣΗΣ ΠΕΡΙΟΧΗΣ : K = 1,000660136

ΠΙΝΑΚΑΣ ΣΥΝΤΕΤΑΓΜΕΝΩΝ ΤΡΙΓΩΝΟΜΕΤΡΙΚΩΝ ΣΗΜΕΙΩΝ

ΤΡΙΓΩΝΟΜΕΤΡΙΚΟ ΚΩΔΙΚΟΣ	ΟΝΟΜΑΣΙΑ	X	Y	ΥΨΟΜΕΤΡΟ H	ΥΨΟΣ ΒΑΘΡΟΥ	ΣΗΜΑΝΣΗ
011008	ΚΑΛΟΝ ΟΡΟΣ	200721.185	4278279.112	438.715	1.10	ΒΑΘΡΟ
011006	ΜΕΛΙΑ	200475.160	4276489.347	196.025	1.10	ΒΑΘΡΟ
011005	ΛΟΥΤΕΑ	199479.994	4275210.517	161.193	1.12	ΒΑΘΡΟ

ΠΙΝΑΚΑΣ ΣΥΝΤΕΤΑΓΜΕΝΩΝ ΣΤΑΣΕΩΝ

ΣΤΑΣΗ	X	Y	H
Σ1	206479.152	4276024.723	5.280
Σ2	206477.477	4276042.843	10.430

ΜΕΘΩΔΟΣ ΕΞΑΡΤΗΣΗΣ : Με διπλόσυντο GPS υψηλής ακρίβειας.
ΣΗΜΕΙΟ ΑΝΑΦΟΡΑΣ : Στάση Σ1 εξαρτημένη από τα ως άνω τρία τριγωνομετρικά σημεία με στατικό προσδιορισμό.
ΜΕΘΩΔΟΣ ΑΠΟΤΥΠΩΣΗΣ : Συνδυασμός ταχυμετρικής με γεωδαιτικό σταθμό και δορυφορικής RTK με GPS διπλόσυντο.
ΙΣΟΔΙΑΣΤΑΣΗ : 2.00 m
ΧΡΟΝΟΛΟΓΙΑ ΑΠΟΤΥΠΩΣΗΣ : Ιουνίου 2010
ΥΠΟΜΕΤΡΙΚΗ ΑΝΕΠΙΡΡΙΑ : Στάση Σ1 (H = 5.280 m)

ΣΥΝΤΕΤΑΓΜΕΝΕΣ ΚΟΡΥΦΕΣ ΚΑΘΟΡΙΣΜΕΝΟΥ ΔΙΓΓΙΛΑΟΥ-ΠΑΡΑΛΙΑΣ ΣΤΟ ΝΟΤΙΟ ΑΚΡΟ ΝΟΤΙΟ ΑΚΡΟ ΠΕΡΙΟΧΗΣ ΑΠΟΤΥΠΩΣΗΣ (4ΕΚ 168 Δ/12-2-2005)

A/A	X	Y	A/A	X	Y
A1	206605.214	4275945.272	Π1	206614.154	4275949.754
A2	206636.822	4275882.224	Π2	206646.835	4275884.564

ΕΞΑΙΡΗΤΕΙΣ ΣΤΑΣΕΩΝ

Α/Α	Ε1		Ε2		Ε3	
	ΕΙΔΟΣ	ΑΠΟΣΤΑΣΗ	ΕΙΔΟΣ	ΑΠΟΣΤΑΣΗ	ΕΙΔΟΣ	ΑΠΟΣΤΑΣΗ
Σ1	Βράχος	3.61	Βράχος	2.49	Βράχος	3.32
Σ2	Βράχος	5.20	Βράχος	2.25	Βράχος	2.26

ΥΠΟΜΕΤΡΗΜΑ

○ Στάση	----- Συμμετοχολογία
----- Φοδιά πρηνούς	----- Πόδι πρηνούς
----- Οριο βλάστησης	○ Θαμνιάς έκταση
Φ Ελαιόδενδρο	○ Κυπαρίσι
----- Οριο ιδιοκτησίας	Φ Βραχονήσιδα - Βράχια
===== Μονοπάτι	

Σε ιδιοτερό υπαγμένα σημειώνεται: ο συμβολισμός για τη βραχονήσιδα ακτή.

Ηλέγχση για την ακρίβεια της αποτύπωσης : Θεωρήθηκε :
Λευκάδα - - - 2010

Κυριάκος Προκοπίου
Πολιτικός Μηχανικός

Κυριάκος Προκοπίου
Πολιτικός Μηχανικός
Προλ/νος Τ.Υ.Δ.Κ.

ΥΠΟΜΕΤΡΗΜΑ ΕΠΙΤΡΟΠΗΣ

Τα παρόν τοπογραφικά διαγράμματα συνοδεύει την από 28 - 7 - 2010 έκθεση της επιτροπής καθορισμού ορίων αιγιαλού και παραλίας. Οι κορυφές των οριογραμμών έχουν εξαρτηθεί από το Εθνικό Τριγωνομετρικό Δίκτυο με τις συντεταγμένες που φαίνονται στον πίνακα που ακολουθεί.

Οριογραμμή αιγιαλού : ----- Οριογραμμή παραλίας : -----

Λευκάδα 28 - 7 - 2010
Τα μέλη της επιτροπής



1. Κων/νος Βουκελάτος
Προϊστάμενος Κτηματικής Υπηρεσίας Λευκάδας
2. Κυριάκος Προκοπίου
Πολιτικός Μηχ/κος Προϊστάμενος Τ.Υ.Δ.Κ. Λευκάδας
3. Κωνσταντίνος Τούλης
Τοπογράφος Μηχ/κος Προϊστάμενος Πολεοδομίας Λευκάδας
4. Ευστάθιος Χαραλαμπίδης
Λιμενάρχης Λευκάδας
5. Ιωσήφ Βασιλάκης
Τοπογράφος Μηχ/κος Διευθυντής ΠΕ.ΧΘ. Π.Ι.Ν.



ΠΡΟΤΕΣΗ ΑΚΤΗ


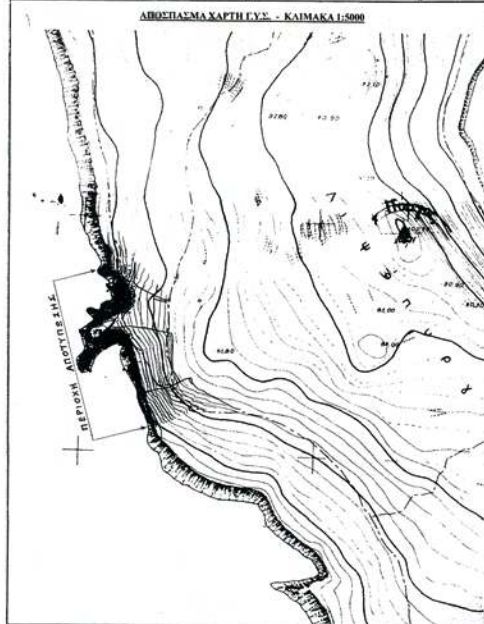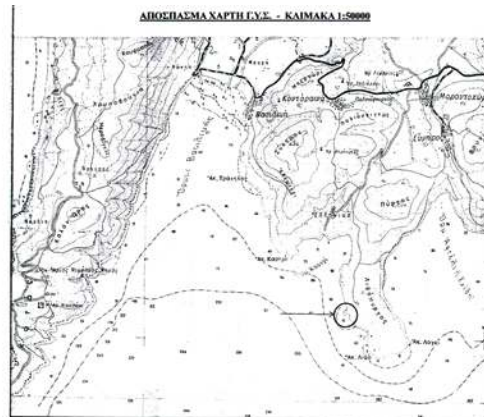

ΤΕΧΝΙΚΟ ΓΡΑΦΕΙΟ
ΝΙΚΟΛΑΟΣ ΜΠΟΥΡΣΙΝΟΣ
ΠΟΛΙΤΙΚΟΣ ΜΗΧΑΝΙΚΟΣ

ΑΡΙΣΤΟΤΕΛΗ ΒΑΛΑΩΡΙΤΗ 10
311 00 ΛΕΥΚΑΔΑ

ΕΡΓΟΔΟΤΗΣ

ΕΙΡΗΝΗ ΒΑΡΝΙΔΟΥ

ΕΡΓΟ

ΚΑΘΟΡΙΣΜΟΣ ΟΡΙΩΝ ΔΙΓΓΙΛΑΟΥ ΚΑΙ ΠΑΡΑΛΙΑΣ
ΣΤΗΝ ΠΕΡΙΟΧΗ ΧΕΡΣΟΝΗΣΙΣ ΛΕΙΦΩΠΟΥΡΓΟΥ

ΘΕΣΗ

ΔΗΜΟΤΙΚΟ ΔΙΑΜΕΡΙΣΜΑ ΜΑΡΑΝΤΟΧΩΡΙΟΥ
ΔΗΜΟΥ ΑΠΟΛΛΟΝΙΩΝ ΝΟΜΟΥ ΛΕΥΚΑΔΑΣ

ΘΕΜΑ ΣΧΕΔΙΟΥ

ΤΟΠΟΓΡΑΦΙΚΟ ΔΙΑΓΡΑΜΜΑ

ΑΡΙΘΜΟΣ
ΣΧΕΔΙΟΥ

Τ

ΚΑΙΜΑΚΑ

1:500

Λοοδ. άσταση=2.00

ΧΡΟΝΟΣ ΜΕΛΕΤΗΣ : ΙΟΥΝΙΟΣ 2010

ΥΠΟΓΡΑΦΗ

ΣΦΡΑΓΙΣ

43696/91

15-7-11

ΝΙΚΟΣ Β. ΜΠΟΥΡΣΙΝΟΣ

ΔΙΠΛΩΜΑΤΟΥΧΟΣ ΠΟΛΙΤΙΚΟΣ ΜΗΧΑΝΙΚΟΣ

ΜΕΛΟΣ Τ.Ε.Ε. ΑΡΧΙΤΕΚΤΟΝΙΚΟΥ ΚΑΙ

ΜΕΛΟΣ Τ.Ε.Ε. ΑΡΧΙΤΕΚΤΟΝΙΚΟΥ ΚΑΙ

ΑΔΜ 3012/2005/ΕΛΛ. ΔΟΥ. ΛΕΥΚΑΔΑΣ

ΔΙΟΡΘΩΣΕΙΣ ΣΦΑΛΜΑΤΩΝ

(3)

Στην με αριθμό 1038/57455/27-5-2011 απόφαση της Γενικής Γραμματέως Αποκεντρωμένης Διοίκησης Θεσσαλίας - Στερεάς Ελλάδας, που δημοσιεύθηκε στο ΦΕΚ 169/τ. Δ'/14-6-2011 διορθώνεται στο σκεπτικό της από-

φασης με αύξοντα αριθμό 7, ο αριθμός εγγράφου του Δασαρχείου Καρδίτσας, από το λανθασμένο: «1536/53865/23-5-2011», στο ορθό: «1609/56850/25-5-2011».

(Από την Αποκεντρ. Διοίκηση Θεσσαλίας - Στερεάς)

ΕΘΝΙΚΟ ΤΥΠΟΓΡΑΦΕΙΟ

ΕΦΗΜΕΡΙΣ ΤΗΣ ΚΥΒΕΡΝΗΣΕΩΣ

ΤΙΜΗ ΠΩΛΗΣΗΣ ΦΥΛΛΩΝ ΤΗΣ ΕΦΗΜΕΡΙΔΑΣ ΤΗΣ ΚΥΒΕΡΝΗΣΕΩΣ

Σε έντυπη μορφή:

- Για τα Φ.Ε.Κ. από 1 έως 16 σελίδες σε 1 € προσαυξανόμενη κατά 0,20 € για κάθε επιπλέον οκτασέλιδο ή μέρος αυτού.
- Για τα φωτοαντίγραφα Φ.Ε.Κ. σε 0,15 € ανά σελίδα.

Σε μορφή DVD/CD:

Τεύχος	Ετήσια έκδοση	Τριμηνιαία έκδοση	Μηνιαία έκδοση	Τεύχος	Ετήσια έκδοση	Τριμηνιαία έκδοση	Μηνιαία έκδοση
Α΄	150 €	40 €	15 €	Α.Α.Π.	110 €	30 €	-
Β΄	300 €	80 €	30 €	Ε.Β.Ι.	100 €	-	-
Γ΄	50 €	-	-	Α.Ε.Δ.	5 €	-	-
Υ.Ο.Δ.Δ.	50 €	-	-	Δ.Δ.Σ.	200 €	-	20 €
Δ΄	110 €	30 €	-	Α.Ε.-Ε.Π.Ε.	-	-	100 €

- Η τιμή πώλησης μεμονωμένων Φ.Ε.Κ. σε μορφή cd-rom από εκείνα που διατίθενται σε ψηφιακή μορφή και μέχρι 100 σελίδες, σε 5 € προσαυξανόμενη κατά 1 € ανά 50 σελίδες.

ΕΤΗΣΙΕΣ ΣΥΝΔΡΟΜΕΣ Φ.Ε.Κ.

Τεύχος	Έντυπη μορφή	Τεύχος	Έντυπη μορφή	Τεύχος	Έντυπη μορφή
Α΄	225 €	Δ΄	160 €	Α.Ε.-Ε.Π.Ε.	2.250 €
Β΄	320 €	Α.Α.Π.	160 €	Δ.Δ.Σ.	225 €
Γ΄	65 €	Ε.Β.Ι.	65 €	Α.Σ.Ε.Π.	70 €
Υ.Ο.Δ.Δ.	65 €	Α.Ε.Δ.	10 €	Ο.Π.Κ.	-

- Το τεύχος Α.Σ.Ε.Π. (έντυπη μορφή) θα αποστέλλεται σε συνδρομητές ταχυδρομικά, με την επιβάρυνση των 70 €, ποσό το οποίο αφορά τα ταχυδρομικά έξοδα.

- Η καταβολή γίνεται σε όλες τις Δημόσιες Οικονομικές Υπηρεσίες (Δ.Ο.Υ.). Το πρωτότυπο διπλότυπο (έγγραφο αριθμ. πρωτ. 9067/28.2.2005 2η Υπηρεσία Επιτρόπου Ελεγκτικού Συνεδρίου) με φροντίδα των ενδιαφερομένων, πρέπει να αποστέλλεται ή να κατατίθεται στο Εθνικό Τυπογραφείο (Καποδιστρίου 34, Τ.Κ. 104 32 Αθήνα).
- Σημειώνεται ότι φωτοαντίγραφα διπλοτύπων, ταχυδρομικές Επιταγές για την εξόφληση της συνδρομής, δεν γίνονται δεκτά και θα επιστρέφονται.
- Οι οργανισμοί τοπικής αυτοδιοίκησης, τα νομικά πρόσωπα δημοσίου δικαίου, τα μέλη της Ένωσης Ιδιοκτητών Ημερησίου Τύπου Αθηνών και Επαρχίας, οι τηλεοπτικοί και ραδιοφωνικοί σταθμοί, η Ε.Σ.Η.Ε.Α, τα τριτοβάθμια συνδικαλιστικά όργανα και οι τριτοβάθμιες επαγγελματικές ενώσεις δικαιούνται έκπτωσης πενήντα τοις εκατό (50%) επί της ετήσιας συνδρομής.
- Το ποσό υπέρ Τ.Α.Π.Ε.Τ. (5% επί του ποσού συνδρομής), καταβάλλεται ολόκληρο (Κ.Α.Ε. 3512) και υπολογίζεται πριν την έκπτωση.
- Στην Ταχυδρομική συνδρομή του τεύχους Α.Σ.Ε.Π. δεν γίνεται έκπτωση.

Πληροφορίες για δημοσιεύματα που καταχωρίζονται στα Φ.Ε.Κ. στο τηλ.: 210 5279000.

Φωτοαντίγραφα παλαιών Φ.Ε.Κ.: Μάρνη 8, τηλ.: 210 8220885, 210 8222924, 210 5279050.

Τα φύλλα όλων των τευχών της Εφημερίδας της Κυβερνήσεως διατίθενται δωρεάν σε ηλεκτρονική μορφή από την ιστοσελίδα του Εθνικού Τυπογραφείου (www.et.gr)

Ηλεκτρονική Διεύθυνση: <http://www.et.gr> - e-mail: webmaster.et@et.gr

ΟΙ ΥΠΗΡΕΣΙΕΣ ΕΞΥΠΗΡΕΤΗΣΗΣ ΠΟΛΙΤΩΝ ΛΕΙΤΟΥΡΓΟΥΝ ΚΑΘΗΜΕΡΙΝΑ ΑΠΟ 08:00 ΜΕΧΡΙ 13:00



* 0 4 0 0 2 7 6 2 9 0 7 1 1 0 0 1 6 *

ΑΠΟ ΤΟ ΕΘΝΙΚΟ ΤΥΠΟΓΡΑΦΕΙΟ

ΚΑΠΟΔΙΣΤΡΙΟΥ 34 * ΑΘΗΝΑ 104 32 * ΤΗΛ. 210 52 79 000 * FAX 210 52 21 004