



ΕΦΗΜΕΡΙΣ ΤΗΣ ΚΥΒΕΡΝΗΣΕΩΣ

ΤΗΣ ΕΛΛΗΝΙΚΗΣ ΔΗΜΟΚΡΑΤΙΑΣ

ΤΕΥΧΟΣ ΤΕΤΑΡΤΟ

Αρ. Φύλλου 462

8 Νοεμβρίου 2011

ΑΠΟΦΑΣΕΙΣ

Αριθμ. 4469

Καθορισμός ορίων αιγιαλού και παραλίας στην περιοχή «Τρυπητός ή Δηλαβέρη», Δήμου Σητείας, Περιφερειακής Ενότητας Λασιθίου.

Ο ΓΕΝΙΚΟΣ ΓΡΑΜΜΑΤΕΑΣ
ΑΠΟΚΕΝΤΡΩΜΕΝΗΣ ΔΙΟΙΚΗΣΗΣ ΚΡΗΤΗΣ

Έχοντας υπόψη:

1. Τις διατάξεις:

α) του Ν. 3852/2010 (ΦΕΚ 87 τ. Α') «Νέα Αρχιτεκτονική της Αυτοδιοίκησης και της Αποκεντρωμένης Διοίκησης - Πρόγραμμα Καλλικράτης»,

β) του Ν. 2971/2001 (Φ.Ε.Κ. 285 τ. Α') «Αιγιαλός και παραλία και άλλες διατάξεις»,

γ) του άρθρου 46, παρ. 21 του Ν. 3220/2004 (Φ.Ε.Κ. 15 τ. Α'), σύμφωνα με το οποίο αρμοδιότητες του Υπουργού Οικονομίας και Οικονομικών, οι οποίες ανήκαν ή είχαν μεταβιβασθεί στους Νομάρχες, μέχρι την έναρξη λειτουργίας των Νομαρχιακών Αυτοδιοικήσεων και αφορούν θέματα των Υπηρεσιών του Υπουργείου Οικονομίας και Οικονομικών, που εξαιρέθηκαν από την κατάργηση, με τις διατάξεις της § 2 του άρθρου 39, του Ν. 2218/1994, περιέρχονται στο Γενικό Γραμματέα της Περιφέρειας,

δ) του Ν. 3200/1955 (Φ.Ε.Κ. 97 τ. Α') «Περί διοικητικής αποκέντρωσης», όπως αυτές τροποποιήθηκαν, συμπληρώθηκαν και ισχύουν σήμερα, με τα Ν.Δ. 532/1970, Β.Δ. 704/1970, Β.Δ. 705/1970, Β.Δ. 192/1972, Π.Δ. 71/1984, Π.Δ. 347/1986, Ν. 2026/1992 και Π.Δ. 97/1993,

ε) του Π.Δ. 136/2010 (ΦΕΚ 229 τ. Α') «Οργανισμός της Αποκεντρωμένης Διοίκησης Κρήτης».

2. Τη με αριθμ. 37930/Δ10Ε/1264/14.10.2005 (Φ.Ε.Κ. 1432/05 τ. Β') κοινή υπουργική απόφαση του Πρωθυπουργού & του Υπουργού Οικονομίας & Οικονομικών για τον καθορισμό των αρμοδιοτήτων των Υφυπουργών Οικονομίας και Οικονομικών.

3. Το με αριθμ. 1030067/296/Α0006/07-04-2004 έγγραφο της Δ/νσης Οργάνωσης της Γενικής Δ/νσης Διοικητικής Υποστήριξης του Υπουργείου Οικονομίας και Οικονομικών «Διευκρινίσεις για τις αρμοδιότητες των Υφυπουργών Οικονομίας και Οικονομικών που περιέρχονται από 10.04.2004 στους Γενικούς Γραμματέες Περιφερειών».

4. Την από 08.04.2008 αίτηση του Ιωάννη Σκαλενάκη και της Μαρίας Σφυράκη, με την οποία ζητείται ο καθορισμός των οριογραμμών αιγιαλού και παραλίας στην εν λόγω περιοχή.

5. Το τοπογραφικό-υψομετρικό και κτηματογραφικό διάγραμμα σε κλίμακα 1:500, που συνέταξαν οι Βασιλειάδης Ελευθέριος, Τοπογράφος Α.Τ.Ο και Μανιαδάκης Κωστής, Πολιτικός Μηχ/κός τον Ιανουάριο του 2010, το οποίο ελέγχθηκε ως προς την ακρίβεια της αποτύπωσης απ' τον Στάμου Κωνσταντίνο, Τοπογράφο Μηχανικό Τ.Ε., υπάλληλο της Κτηματικής Υπηρεσίας Λασιθίου και θεωρήθηκε από την Αναπληρώτρια Προϊσταμένη της Κτηματικής Υπηρεσίας Λασιθίου Χριστοφίδη Μαρία, Εφοριακός, την 02.03.2010

6. Την από 02.03.2010 έκθεση της κατά το άρθρο 3 του Ν. 2971/2001 αρμόδιας Επιτροπής καθορισμού ορίων αιγιαλού & παραλίας για τον καθορισμό ορίων αιγιαλού & παραλίας στην περιοχή «Τρυπητός ή Δηλαβέρη», Δήμου Σητείας, Περιφερειακής Ενότητας Λασιθίου.

7. Το με αριθμ. Φ.544.5/481/10/Σ.6390/07.07.2010 έγγραφο του ΓΕΝ με το οποίο εκφράζεται η σύμφωνη άποψη του με τον καθορισμό των ορίων αιγιαλού και παραλίας.

9. Το με αριθμ. 1268/22.09.2011 έγγραφο της Κτηματικής Υπηρεσίας Λασιθίου σύμφωνα με το οποίο διαβιβάστηκε στην Περιφέρεια Κρήτης (Δ/νση Αυτ/σης & Αποκ/σης - Τμήμα Αποκέντρωσης) το σύνολο της σχετικής αλληλογραφίας και σχέδιο απόφασης για την έκδοση διαπιστωτικής πράξης, αποφασίζουμε:

Επικυρώνουμε την από 02.03.2010 έκθεση της κατά το άρθρο 3 του Ν. 2971/2001 αρμόδιας επιτροπής περί χάραξης των οριογραμμών του αιγιαλού και της παραλίας στην περιοχή «Τρυπητός ή Δηλαβέρη», Δήμου Σητείας, Περιφερειακής Ενότητας Λασιθίου καθώς και το τοπογραφικό διάγραμμα σε κλίμακα 1:500, που συνέταξαν οι Βασιλειάδης Ελευθέριος, Τοπογράφος Α.Τ.Ο και Μανιαδάκης Κωστής, Πολιτικός Μηχ/κός τον Ιανουάριο του 2010, το οποίο ελέγχθηκε ως προς την ακρίβεια της αποτύπωσης απ' τον Στάμου Κωνσταντίνο, Τοπογράφο Μηχανικό Τ.Ε., υπάλληλο της Κτηματικής Υπηρεσίας Λασιθίου και θεωρήθηκε από την Αναπληρώτρια Προϊσταμένη της Κτηματικής Υπηρεσίας Λασιθίου Χριστοφίδη Μαρία, Εφοριακός, την 02.03.2010.

Καθορίζουμε τις οριογραμμές αιγιαλού, παραλίας και τη ζώνη παραλίας στο παραπάνω τοπογραφικό διάγραμμα ως εξής:

ΓΡΑΜΜΗ ΑΙΓΙΑΛΟΥ με κόκκινη συνεχή πολυγωνική γραμμή όπως ορίζεται από τα σημεία 10 - Α - Β - Γ - Δ - Ε - Ζ - Η - Θ - Ι.

ΓΡΑΜΜΗ ΠΑΡΑΛΙΑΣ με κιτρινή συνεχή πολυγωνική γραμμή όπως ορίζεται από τα σημεία 10' - Α' - Β' - Γ' - Δ' - Ε' - Ζ' - Η' - Θ' - Ι'.

και σε απόσταση δέκα (10,00) μέτρων απ' τη γραμμή αιγιαλού, για την εξυπηρέτηση των σκοπών της παραγράφου 2, του άρθρου 1, του Ν. 2971/2001.

Δεν υπάρχουν κτίσματα ή κατασκευές στη ζώνη της παραλίας.

Στη ζώνη του αιγιαλού υπάρχει τμήμα του παλαιού επαρχιακού δρόμου.

Η Επιτροπή αποφαινεται πως δεν υφίσταται παλαιός αιγιαλός στην περιοχή.

Οι κορυφές των οριογραμμών του αιγιαλού και της παραλίας είναι εξαρτημένες από το Κρατικό Δίκτυο, στο Γεωδαιτικό Σύστημα Συντεταγμένων της προβολής ΕΓΣΑ 87, του Datum GRS 80. Οι συντεταγμένες αυτές, σημειώνονται σε πίνακα στο τοπογραφικό διάγραμμα.

Η απόφαση αυτή, μαζί με την έκθεση της επιτροπής και το τοπογραφικό διάγραμμα να δημοσιευθούν στην Εφημερίδα της Κυβερνήσεως.

Ηράκλειο, 4 Νοεμβρίου 2011

Ο Γενικός Γραμματέας Αποκεντρωμένης Διοίκησης
ΑΘΑΝΑΣΙΟΣ ΚΑΡΟΥΝΤΖΟΣ

ΕΚΘΕΣΗ ΕΠΙΤΡΟΠΗΣ

Για τον καθορισμό των οριογραμμών του αιγιαλού και της παραλίας, στην περιοχή

Τρυπητός ή Δηλαβέρη, του Δήμου Σητείας.

Σήμερα Τρίτη 02 Μαρτίου 2010, οι κάτωθι:

Χριστοφίδη Μαρία, αναπληρώτρια Προϊσταμένη της Κτηματικής Υπηρεσίας Λασιθίου, ως Πρόεδρος της επιτροπής και οι:

1. Πάγκαλος Ιωάννης, αναπληρωτής Διευθυντής της Δ/σης Πολεοδομικών Εφαρμογών της Νομαρχιακής Αυτοδιοίκησης Λασιθίου,

2. Στάμος Κωνσταντίνος, Τοπογράφος Μηχανικός Τ.Ε., υπάλληλος της Κτηματικής Υπηρεσίας Λασιθίου,

3. Αντωνάκης Εμμανουήλ, Υποπλοίαρχος Λ.Σ., Λιμενάρχης του Υ/Χ Σητείας,

4. Μαυράκης Εμμανουήλ, Διευθυντής της ΔΙ.ΠΕ.ΧΩ. της Γενικής Γραμματείας της Περιφέρειας Κρήτης, ο οποίος δεν προσήλθε αν και προσκλήθηκε, ως μέλη,

αποτελούντες την επιτροπή καθορισμού οριογραμμών αιγιαλού, παραλίας και παλαιού αιγιαλού, όπως προβλέπεται από το αρ. 3 του Ν. 2971/2001, που συγκροτήθηκε με την αριθμ. 154/16-01-09 απόφαση του Γενικού Γραμματέα της Περιφέρειας Κρήτης, μεταβήκαμε επιτόπου, στην περιοχή Τρυπητός ή Δηλαβέρη, του Δήμου Σητείας και αφού λάβαμε υπόψη:

1. Τις σχετικές διατάξεις του Ν. 2971/2001 (Φ.Ε.Κ. 285/Α'/19-12-2001), «περί αιγιαλού, παραλίας και άλλες διατάξεις».

2. Το υπ' αριθμ. πρωτοκόλλου 1008244/857/Β0010/11.3.2002 έγγραφο του Υπουργείου Οικονομίας και Οικονομικών, με το οποίο παρέχονται διευκρινίσεις για το Ν. 2971/2001.

3. Την από 08-04-2008 αίτηση του Ιωάννη Σκαλενάκη και της Μαρίας Σφυράκη, με την οποία ζητείται ο καθορισμός των οριογραμμών του αιγιαλού και της παραλίας στην εν λόγω περιοχή.

4. Τη με αριθμ. 4473/27-11-1980 απόφαση του Νομάρχη Λασιθίου (ΦΕΚ 12/Δ'/16-01-1981), με την οποία καθορίστηκαν οι οριογραμμές του αιγιαλού και της παραλίας ανατολικά της υπό καθορισμό περιοχής.

5. Τη με αριθμ. 3328/26-08-1981 απόφαση του Νομάρχη Λασιθίου (ΦΕΚ 685/Δ'/26-11-81), με την οποία καθορίστηκαν οι οριογραμμές του αιγιαλού και της παραλίας δυτικά της υπό καθορισμό περιοχής.

6. Την από 08-05-2008 Έκθεση της Επιτροπής καθορισμού γραμμών αιγιαλού και παραλίας, με το συνημμένο σ' αυτή, τοπογραφικό-υψομετρικό και κτηματολογικό διάγραμμα που συνέταξαν τον Μάιο του 2008, οι Βασιλειάδης Ελευθέριος, Τοπογράφος Α.Τ.Ο. και Μανιαδάκης Κωστής, Πολιτικός Μηχανικός, σε μία (1) πινακίδα και σε κλίμακα 1:500, το οποίο ελέγχθηκε για την ακρίβεια της αποτύπωσης στις 08-05-2008 απ' τον Τοπογράφο Μηχανικό Τ.Ε. Στάμο Κωνσταντίνο, υπάλληλο της Κτηματικής Υπηρεσίας Λασιθίου και θεωρήθηκε την ίδια ημερομηνία απ' την Χριστοφίδη Μαρία, αναπληρώτρια Προϊσταμένη της Κτηματικής Υπηρεσίας Λασιθίου.

7. Το με αριθμ. πρωτ. Φ. 544.5/394/09/Σχ.6888/18.6.2009 έγγραφο του Γ.Ε.Ν., με το οποίο προτείνει διορθώσεις και συμπληρώσεις στο από Μάιο του 2008, τοπογραφικό διάγραμμα.

8. Το νέο τοπογραφικό - υψομετρικό διάγραμμα που συνέταξαν τον Ιανουάριο του 2010, οι Βασιλειάδης Ελευθέριος, Τοπογράφος Α.Τ.Ο. και Μανιαδάκης Κωστής, Πολιτικός Μηχανικός, σε μία (1) πινακίδα και σε κλίμακα 1:500, το οποίο ελέγχθηκε για την ακρίβεια της αποτύπωσης στις 02-03-2010 απ' τον Τοπογράφο Μηχανικό Τ.Ε. Στάμο Κωνσταντίνο, υπάλληλο της Κτηματικής Υπηρεσίας Λασιθίου και θεωρήθηκε την ίδια ημερομηνία απ' την Χριστοφίδη Μαρία, αναπληρώτρια Προϊσταμένη της Κτηματικής Υπηρεσίας Λασιθίου.

9. Τα στοιχεία που προέκυψαν από τη σημερινή επιτόπια μετάβαση, σχετικά με τη μορφολογία της περιοχής, όπως προβλέπεται απ' το άρθρο 9 του Ν 2971/2001 και ειδικότερα: α) Η γεωμορφολογία του εδάφους για την οποία αναλυτικά αναφέρεται ότι:

1. Η μορφολογία της ακτής συνίσταται από:

Χαλαρά ιζήματα (άμμος, κροκάλες, χαλίκια, πέτρες) που έχουν προκύψει από την αποσάθρωση - διάβρωση των μητρικών πετρωμάτων της ακτής και τα οποία έχουν εύρος που κυμαίνεται από 0 έως 15 μέτρα και υψόμετρα αυχένα που κυμαίνονται από +0,20 έως +4,00 μέτρα.

2. Της ακτής συνεχονται εκτάσεις:

Λοφώδεις, με έδαφος γαιώδες.

Η περιοχή βρίσκεται εκτός σχεδίου πόλεως και εκτός ορίων οικισμού και είναι αραιοδομημένη.

3. Το φυσικό όριο βλάστησης συνίσταται από:

Χαμηλή ποώδη φυσική βλάστηση (αγριόχορτα)

Δενδρώδη φυσική βλάστηση (αλμυρική).

β) Το γεγονός ότι στην περιοχή δεν εντοπίστηκαν παράκτιοι φυσικοί πόροι.

γ) Τα πορίσματα από την εκτίμηση των μετεωρολογικών στοιχείων της περιοχής, ήτοι το γεγονός ότι η περιοχή, λόγω του βόρειου προσανατολισμού της, προσβάλλεται από ιδιαίτερα ισχυρούς ανέμους.

δ) Τη μορφολογία του πυθμένα ο οποίος συνίσταται από:

Βραχώδη σύσταση με ήπιες κλίσεις και μικρά βάθη κοντά στην ακτή καθώς και το ότι στην περιοχή, η οποία έχει μικρές κλίσεις βυθού και μικρά βάθη κοντά στην ακτή, η θραύση του κύματος και η εκτόνωση της ενέργειας του, γίνεται σε μεγάλη απόσταση από την ακτογραμμή και η επίδραση του κύματος στην ακτή είναι μικρή.

ε) Τον τομέα ανάπτυξης κυματισμού σε σχέση με το μέτωπο της ακτής και πιο συγκεκριμένα, επειδή πρόκειται για ακτή με μεγάλο ανάπτυγμα θαλάσσιας έκτασης, δημιουργείται μεγαλύτερης έντασης κυματικό πεδίο.

στ) Την μη ύπαρξη τεχνικών έργων στη περιοχή.

ζ) Την μη ύπαρξη εγκεκριμένων χωροταξικών κατευθύνσεων και χρήσεων γης που επηρεάζουν την παράκτια ζώνη.

η) Στην περιοχή άμεσης γειτνίασης με την παράκτια ζώνη δεν υπάρχουν καταγεγραμμένα δημόσια κτήματα.

θ) Στην περιοχή δεν υφίσταται κτηματολόγιο.

ι) Την μη ύπαρξη ευπαθών οικοσυστημάτων και προστατευόμενων περιοχών.

10. Το γεγονός ότι οι οριογραμμές του αιγιαλού και της παραλίας καθορίζονται για πρώτη φορά στην περιοχή. Στο ανωτέρω τοπογραφικό διάγραμμα, το οποίο συνοδεύει την παρούσα έκθεση της επιτροπής, καθορίζουμε:

1. Την οριογραμμή του αιγιαλού με κόκκινη συνεχή πολυγωνική γραμμή, με στοιχεία 10, Α, Β, Γ, Δ, Ε, Ζ, Η, Θ, 1.

2. Την οριογραμμή της παραλίας με κίτρινη συνεχή πολυγωνική γραμμή, με στοιχεία 10', Α', Β', Γ', Δ', Ε', Ζ', Η', Θ', 1'.

και σε απόσταση δέκα (10.00) μέτρων απ' την γραμμή του αιγιαλού για την εξυπηρέτηση των σκοπών της παραγράφου 2 του άρθρου 1, του Ν. 2971/2001.

Στη ζώνη του αιγιαλού υπάρχει τμήμα του παλιού επαρχιακού δρόμου.

Στη ζώνη της παραλίας δεν υπάρχουν κτίσματα.

Η Επιτροπή αποφαινεται πως δεν υφίσταται παλαιός αιγιαλός στην περιοχή.


Οι κορυφές των οριογραμμών του αιγιαλού και της παραλίας είναι εξαρτημένες από το Κρατικό Δίκτυο, στο Γεωδαιτικό Σύστημα Συντεταγμένων της προβολής ΕΓΣΑ '87, του Datum GRS 80.


Οι συντεταγμένες αυτές, σημειώνονται σε πίνακα στο τοπογραφικό διάγραμμα.


Η Επιτροπή

Η Πρόεδρος
ΜΑΡΙΑ ΛΑΘΙΩΤΑΚΗ -
ΧΡΙΣΤΟΦΙΔΗ

Τα Μέλη
Ι.Κ. ΠΑΓΚΑΛΟΣ
ΚΩΝΣΤΑΝΤΙΝΟΣ ΣΤΑΜΟΣ
ΕΜΜΑΝΟΥΗΛ ΑΝΤΩΝΑΚΗΣ

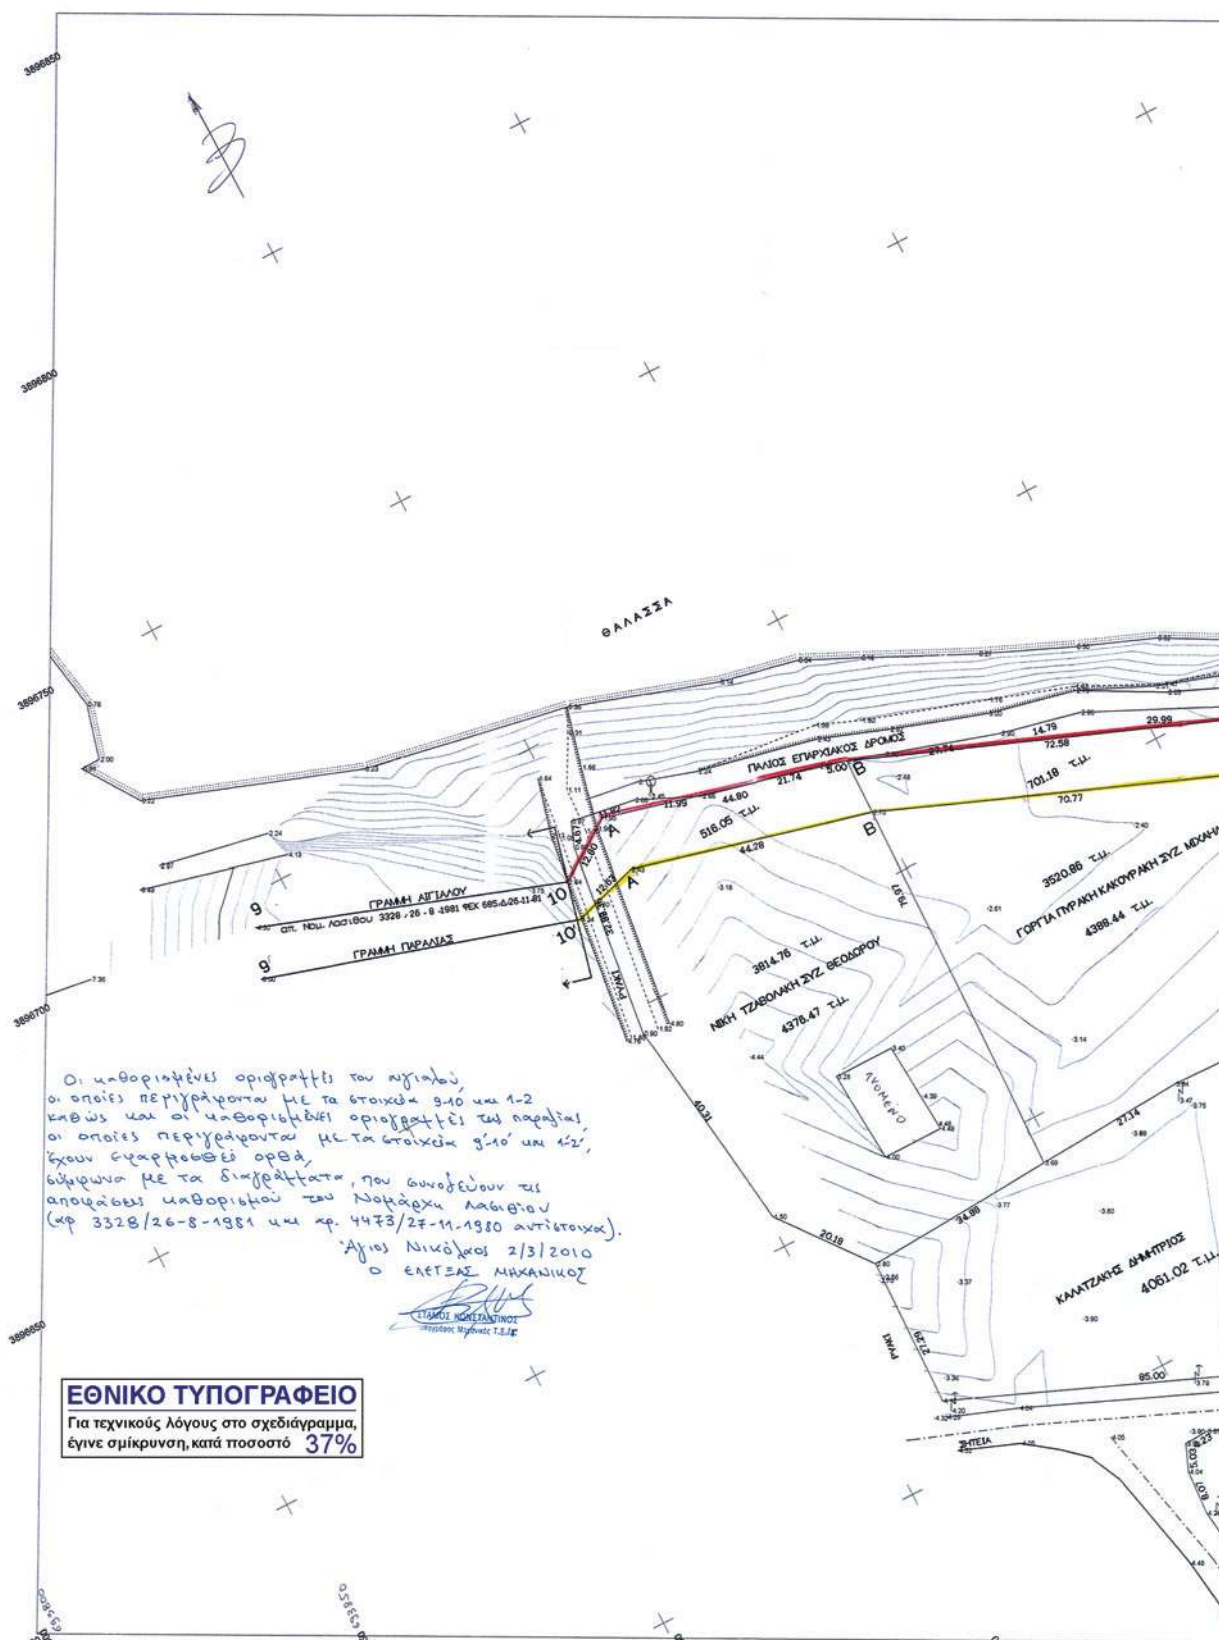

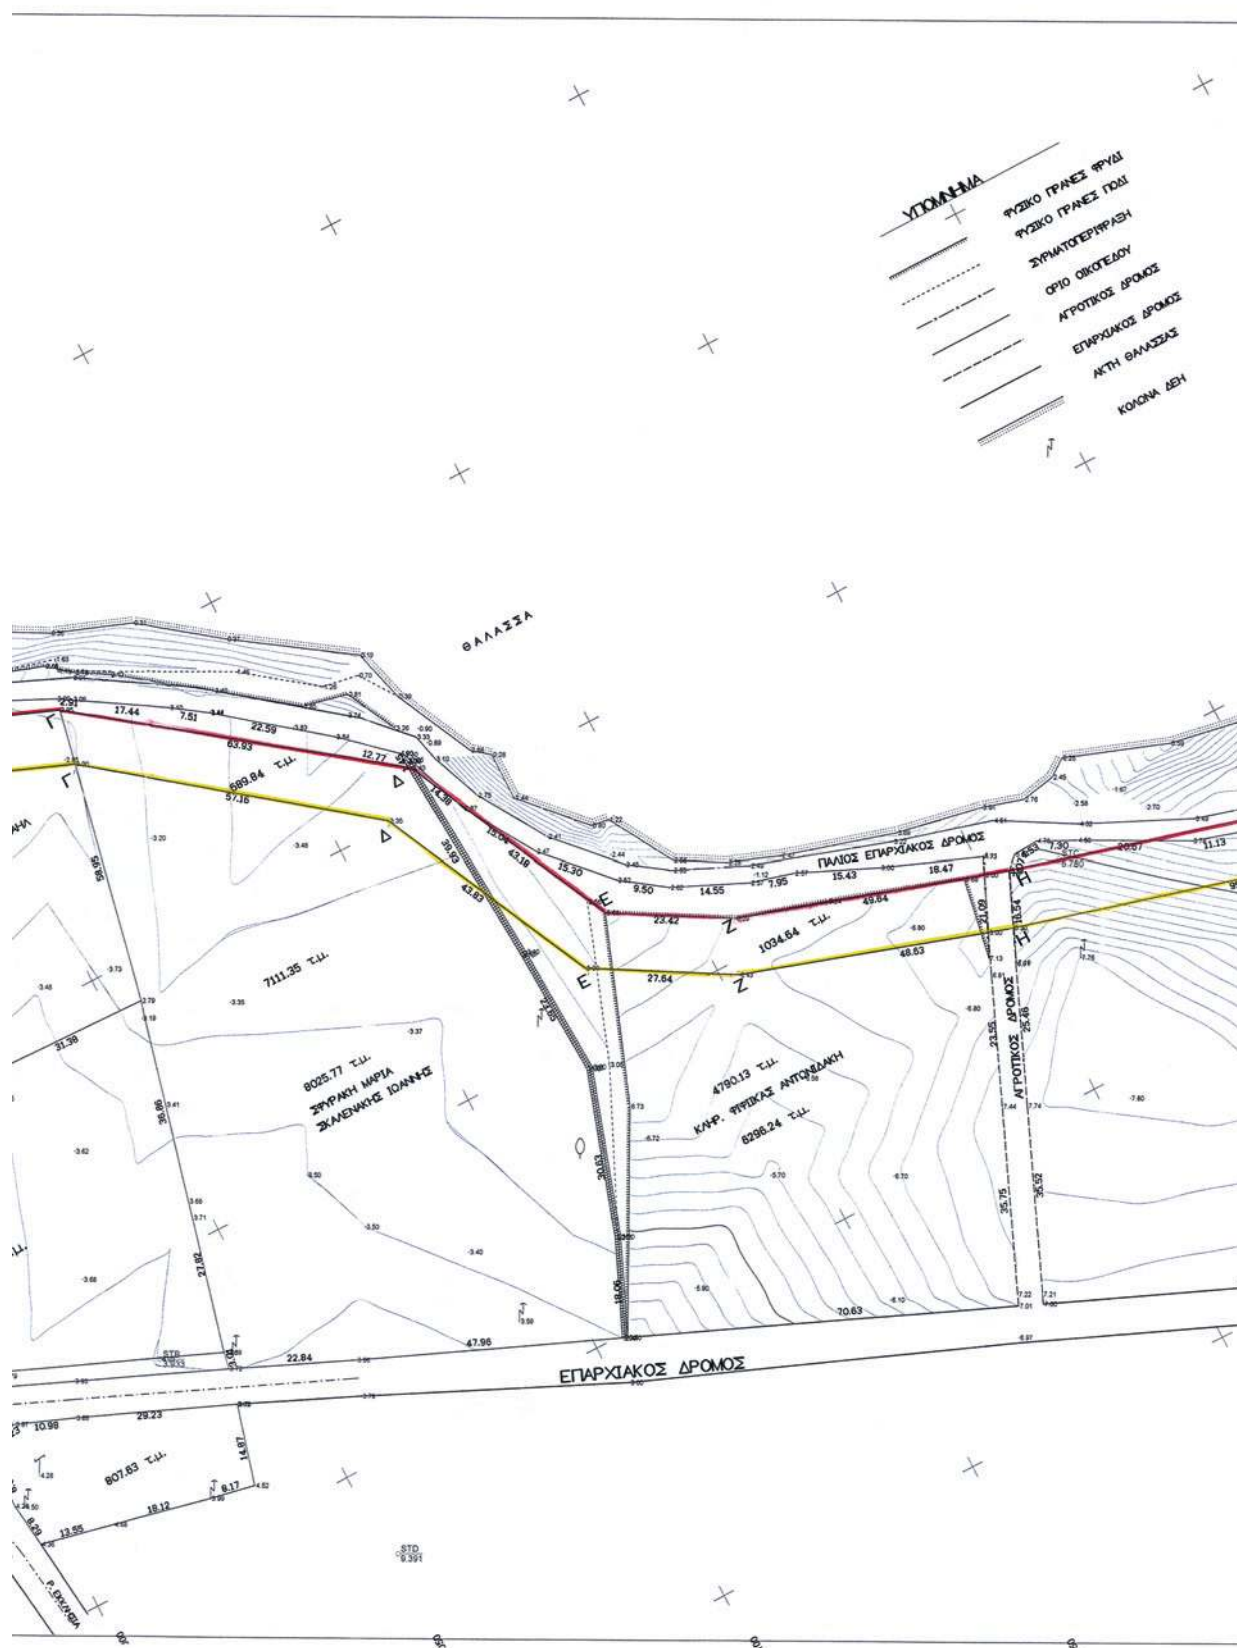

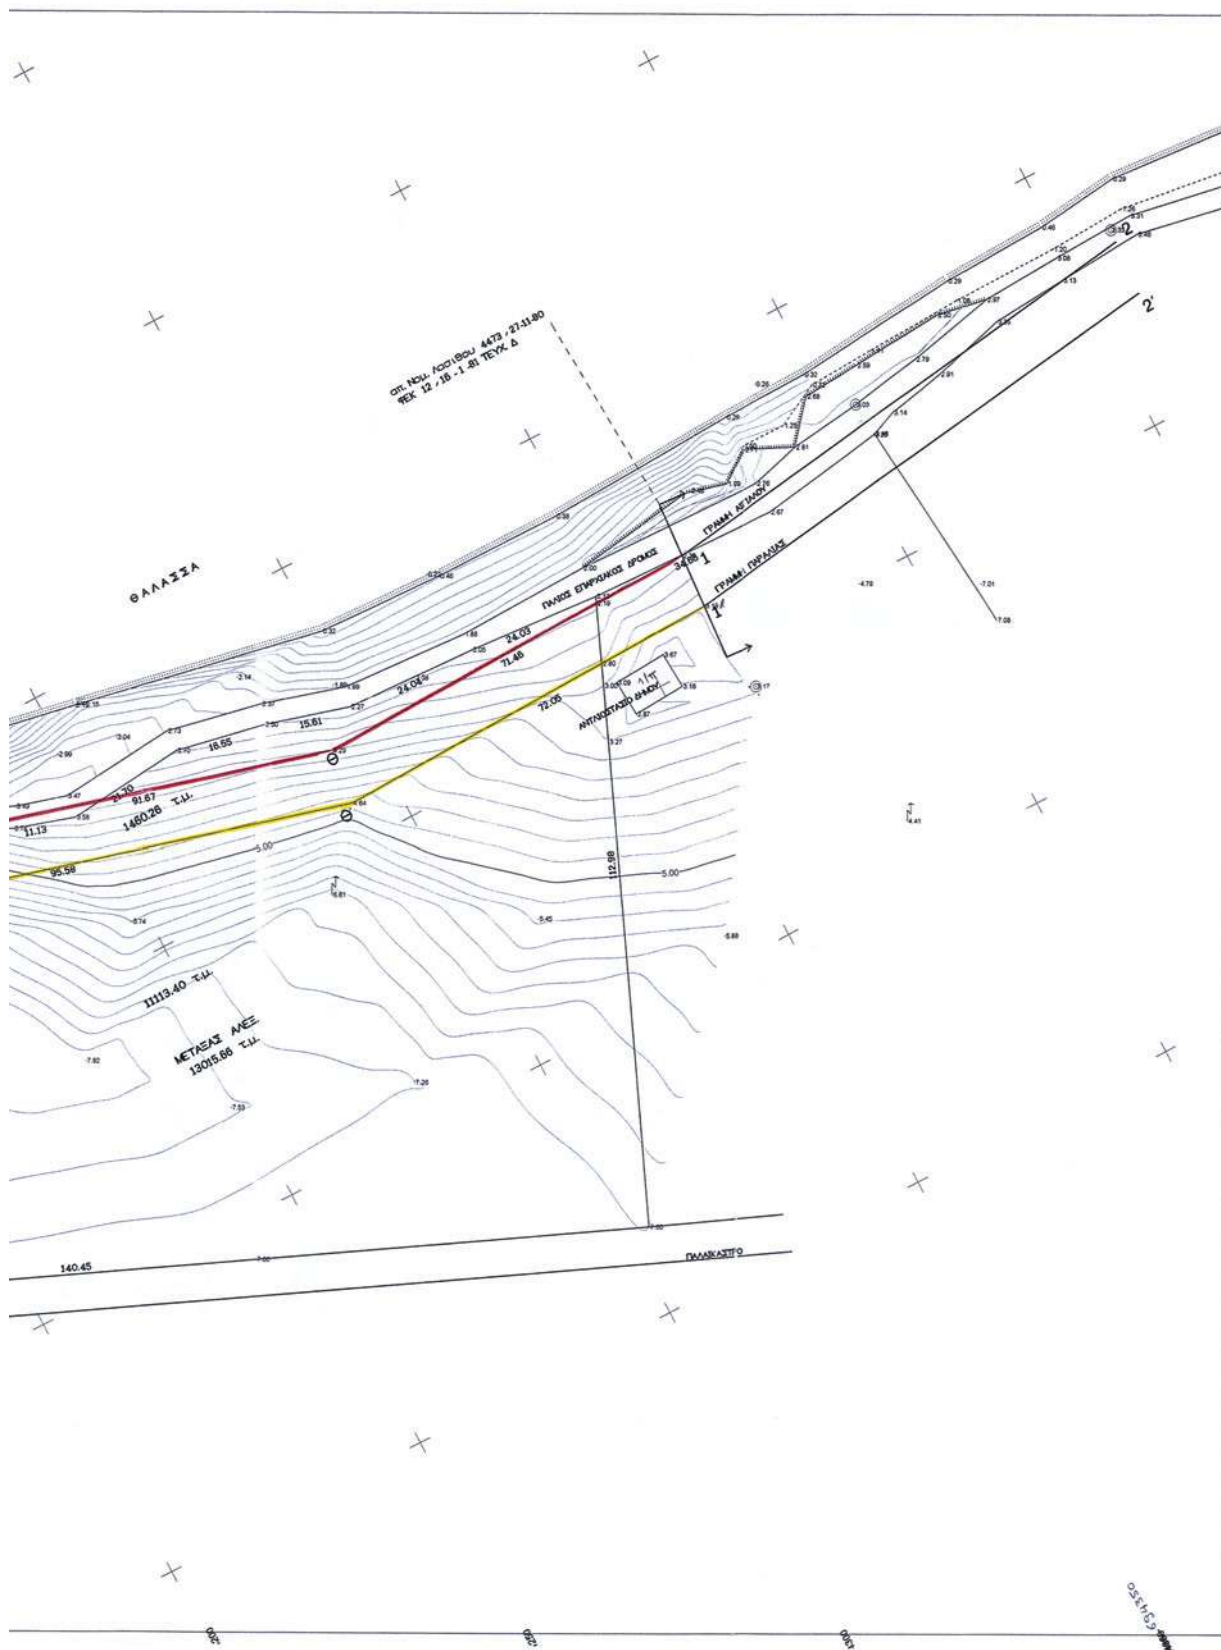

ΠΙΝΑΚΑΣ ΣΥΝΤΕΤΑΓΜΕΝΩΝ ΣΤΑΣΕΩΝ

ΣΥΝΤΕΤΑΓΜΗ		
STA	663779.304	3896796.634
STB	664030.132	3896534.130
STC	664213.221	3896539.361
STD	664051.918	3896483.558
STE	663862.570	3896737.268



ΠΙΝΑΚΑΣ ΣΥΝΤΕΤΑΓΜΕΝΩΝ ΚΟΥΡΦΩΝ ΑΙΓΑΛΟΥ

9	663882.135	3896684.353
10	663945.359	3896675.752
A	663955.927	3896682.978
B	663969.337	3896671.914
Γ	664066.960	3896645.563
Δ	664118.142	3896607.259
E	664136.920	3896568.371
Z	664157.213	3896556.683
H	664204.512	3896541.620
Θ	664282.832	3896517.055
1	664364.270	3896518.907
2	664459.130	3896532.263

ΠΙΝΑΚΑΣ ΣΥΝΤΕΤΑΓΜΕΝΩΝ ΚΟΥΡΦΩΝ ΠΑΡΑΛΙΑΣ

9'	663888.746	3896685.728
10'	663944.176	3896668.794
A'	663956.230	3896672.581
B'	663999.141	3896681.645
Γ'	664064.971	3896635.673
Δ'	664110.198	3896600.714
E'	664129.256	3896581.245
Z'	664153.206	3896547.451
H'	664200.382	3896532.225
Θ'	664281.595	3896507.020
1'	664363.617	3896509.096
2'	664458.449	3896522.287

ΑΠΟΣΠΑΣΜΑ ΧΑΡΤΗ ΚΛΙΜΑΚΑΣ 1:5000 ΠΟΥ ΔΕΙΚΝΕΙ ΤΗΝ ΠΕΡΙΟΧΗ ΠΡΟΣ ΚΑΘΟΡΙΣΜΟ ΓΡΑΜΜΗΣ ΑΙΓΑΛΟΥ & ΠΑΡΑΛΙΑΣ

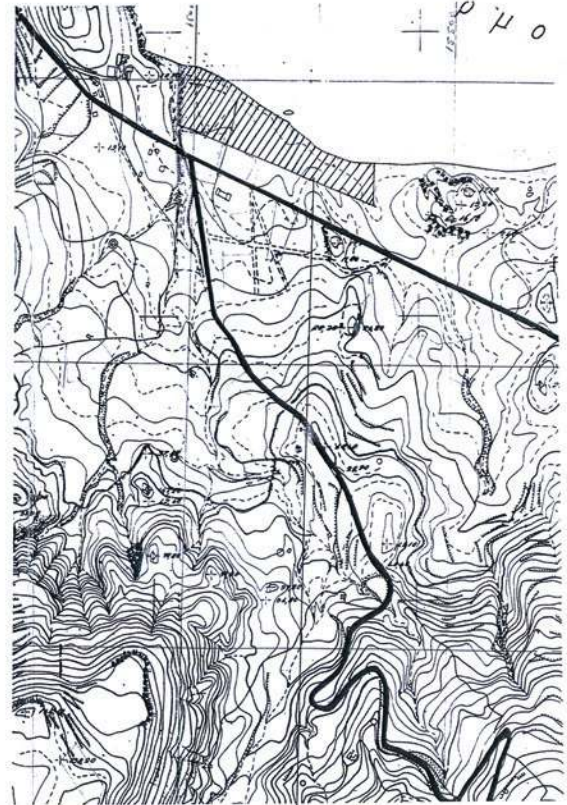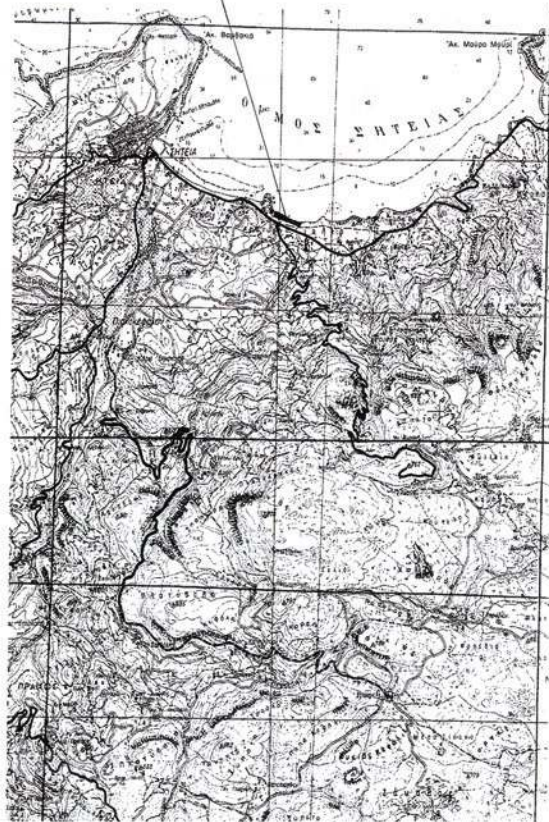

ΑΠΟΣΠΑΣΜΑ ΧΑΡΤΗ ΚΛΙΜΑΚΑΣ 1:5000 ΠΟΥ ΔΕΙΚΝΕΙ ΤΗΝ ΠΕΡΙΟΧΗ ΠΡΟΣ ΚΑΘΟΡΙΣΜΟ ΓΡΑΜΜΗΣ ΑΙΓΑΛΟΥ & ΠΑΡΑΛΙΑΣ



ΕΘΝΙΚΟ ΤΥΠΟΓΡΑΦΕΙΟ

ΕΦΗΜΕΡΙΣ ΤΗΣ ΚΥΒΕΡΝΗΣΕΩΣ

ΤΙΜΗ ΠΩΛΗΣΗΣ ΦΥΛΛΩΝ ΤΗΣ ΕΦΗΜΕΡΙΔΑΣ ΤΗΣ ΚΥΒΕΡΝΗΣΕΩΣ

Σε έντυπη μορφή:

- Για τα Φ.Ε.Κ. από 1 έως 16 σελίδες σε 1 € προσαυξανόμενη κατά 0,20 € για κάθε επιπλέον οκτασέλιδο ή μέρος αυτού.
- Για τα φωτοαντίγραφα Φ.Ε.Κ. σε 0,15 € ανά σελίδα.

Σε μορφή DVD/CD:

Τεύχος	Ετήσια έκδοση	Τριμηνιαία έκδοση	Μηνιαία έκδοση	Τεύχος	Ετήσια έκδοση	Τριμηνιαία έκδοση	Μηνιαία έκδοση
Α'	150 €	40 €	15 €	Α.Α.Π.	110 €	30 €	-
Β'	300 €	80 €	30 €	Ε.Β.Ι.	100 €	-	-
Γ'	50 €	-	-	Α.Ε.Δ.	5 €	-	-
Υ.Ο.Δ.Δ.	50 €	-	-	Δ.Δ.Σ.	200 €	-	20 €
Δ'	110 €	30 €	-	Α.Ε.-Ε.Π.Ε.	-	-	100 €

- Η τιμή πώλησης μεμονωμένων Φ.Ε.Κ. σε μορφή cd-rom από εκείνα που διατίθενται σε ψηφιακή μορφή και μέχρι 100 σελίδες, σε 5 € προσαυξανόμενη κατά 1 € ανά 50 σελίδες.

ΕΤΗΣΙΕΣ ΣΥΝΔΡΟΜΕΣ Φ.Ε.Κ.

Τεύχος	Έντυπη μορφή	Τεύχος	Έντυπη μορφή	Τεύχος	Έντυπη μορφή
Α'	225 €	Δ'	160 €	Α.Ε.-Ε.Π.Ε.	2.250 €
Β'	320 €	Α.Α.Π.	160 €	Δ.Δ.Σ.	225 €
Γ'	65 €	Ε.Β.Ι.	65 €	Α.Σ.Ε.Π.	70 €
Υ.Ο.Δ.Δ.	65 €	Α.Ε.Δ.	10 €	Ο.Π.Κ.	-

- Το τεύχος Α.Σ.Ε.Π. (έντυπη μορφή) θα αποστέλλεται σε συνδρομητές ταχυδρομικά, με την επιβάρυνση των 70 €, ποσό το οποίο αφορά τα ταχυδρομικά έξοδα.

- Η καταβολή γίνεται σε όλες τις Δημόσιες Οικονομικές Υπηρεσίες (Δ.Ο.Υ.). Το πρωτότυπο διπλότυπο (έγγραφο αριθμ. πρωτ. 9067/28.2.2005 2η Υπηρεσία Επιτρόπου Ελεγκτικού Συνεδρίου) με φροντίδα των ενδιαφερομένων, πρέπει να αποστέλλεται ή να κατατίθεται στο Εθνικό Τυπογραφείο (Καποδιστρίου 34, Τ.Κ. 104 32 Αθήνα).
- Σημειώνεται ότι φωτοαντίγραφα διπλοτύπων, ταχυδρομικές Επιταγές για την εξόφληση της συνδρομής, δεν γίνονται δεκτά και θα επιστρέφονται.
- Οι οργανισμοί τοπικής αυτοδιοίκησης, τα νομικά πρόσωπα δημοσίου δικαίου, τα μέλη της Ένωσης Ιδιοκτητών Ημερησίου Τύπου Αθηνών και Επαρχίας, οι τηλεοπτικοί και ραδιοφωνικοί σταθμοί, η Ε.Σ.Η.Ε.Α, τα τριτοβάθμια συνδικαλιστικά όργανα και οι τριτοβάθμιες επαγγελματικές ενώσεις δικαιούνται έκπτωσης πενήντα τοις εκατό (50%) επί της ετήσιας συνδρομής.
- Το ποσό υπέρ Τ.Α.Π.Ε.Τ. (5% επί του ποσού συνδρομής), καταβάλλεται ολόκληρο (Κ.Α.Ε. 3512) και υπολογίζεται πριν την έκπτωση.
- Στην Ταχυδρομική συνδρομή του τεύχους Α.Σ.Ε.Π. δεν γίνεται έκπτωση.

Πληροφορίες για δημοσιεύματα που καταχωρίζονται στα Φ.Ε.Κ. στο τηλ.: 210 5279000.

Φωτοαντίγραφα παλαιών Φ.Ε.Κ.: Μάρνη 8, τηλ.: 210 8220885, 210 8222924, 210 5279050.

Τα φύλλα όλων των τευχών της Εφημερίδας της Κυβερνήσεως διατίθενται δωρεάν σε ηλεκτρονική μορφή από την ιστοσελίδα του Εθνικού Τυπογραφείου (www.et.gr)

Ηλεκτρονική Διεύθυνση: <http://www.et.gr> - e-mail: webmaster.et@et.gr

ΟΙ ΥΠΗΡΕΣΙΕΣ ΕΞΥΠΗΡΕΤΗΣΗΣ ΠΟΛΙΤΩΝ ΛΕΙΤΟΥΡΓΟΥΝ ΚΑΘΗΜΕΡΙΝΑ ΑΠΟ 08:00 ΜΕΧΡΙ 13:30



* 0 4 0 0 4 6 2 0 8 1 1 1 0 0 0 8 *

ΑΠΟ ΤΟ ΕΘΝΙΚΟ ΤΥΠΟΓΡΑΦΕΙΟ

ΚΑΠΟΔΙΣΤΡΙΟΥ 34 * ΑΘΗΝΑ 104 32 * ΤΗΛ. 210 52 79 000 * FAX 210 52 21 004