



ΕΦΗΜΕΡΙΣ ΤΗΣ ΚΥΒΕΡΝΗΣΕΩΣ

ΤΗΣ ΕΛΛΗΝΙΚΗΣ ΔΗΜΟΚΡΑΤΙΑΣ

ΤΕΥΧΟΣ ΤΕΤΑΡΤΟ

Αρ. Φύλλου 526

22 Δεκεμβρίου 2011

ΑΠΟΦΑΣΕΙΣ

Αριθ. 21801/132824

Καθορισμός οριογραμμών αιγιαλού και παραλίας στην περιοχή «Τσούκα» Τ.Κ. Γλύφας Δήμου Στυλίδας Ν. Φθιώτιδας.

Η ΓΕΝΙΚΗ ΓΡΑΜΜΑΤΕΑΣ ΑΠΟΚΕΝΤΡΩΜΕΝΗΣ ΔΙΟΙΚΗΣΗΣ ΘΕΣΣΑΛΙΑΣ - ΣΤΕΡΕΑΣ ΕΛΛΑΔΑΣ

Έχοντας υπόψη:

1. Τις διατάξεις του Ν.2971/2001 «περί αιγιαλού και παραλίας και άλλες διατάξεις», όπως έχει τροποποιηθεί και ισχύει σήμερα και ιδίως των άρθρων 3 και 5.

2. Τις διατάξεις του Ν.3200/55 «περί διοικητικής αποκεντρώσεως, όπως αυτές τροποποιήθηκαν και ισχύουν σήμερα με τα Ν.Δ.532/70, Β.Δ.704/70, Β.Δ.705/70, Β.Δ.192/72, Π.Δ.71/84, Π.Δ.347/86, Ν.2026/92 και Π.Δ.97/93.

3. Τις διατάξεις του Π.Δ.284/88 «περί οργανισμού Υπ. Οικονομικών».

4. Τις διατάξεις της παρ. 21 του άρθρου 46 του Ν.3220/2004 (Φ.Ε.Κ 15, τ.Α'/28/1/2004) «μέτρα αναπτυξιακής και κοινωνικής πολιτικής - αντικειμενοποίηση του φορολογικού ελέγχου και άλλες διατάξεις» δυνάμει των οποίων από 10/4/2004, αρμοδιότητες του Υπουργού Οικονομίας και Οικονομικών, οι οποίες ανήκαν ή είχαν μεταβιβαστεί στους Νομάρχες μέχρι την έναρξη λειτουργίας των Νομαρχιακών Αυτοδιοικήσεων και αφορούν θέματα του Υπουργείου Οικονομίας και Οικονομικών, που εξαιρέθηκαν από την κατάργηση με τις διατάξεις της παρ. 2 του άρθρου 39 του Ν. 2218/1994, περιέρχονται στους Γενικούς Γραμματείς των Περιφερειών.

5. Τις διατάξεις του Ν.3852/2010 (Φ.Ε.Κ 87 τ.Α'/7-6-2010) περί «νέας αρχιτεκτονικής της Αυτοδιοίκησης και της Αποκεντρωμένης Διοίκησης - Πρόγραμμα Καλλικράτης».

6. Τις διατάξεις της παρ. 1 και 2 του άρθρου 6 του Ν.3852/2010, με τις οποίες συστάθηκαν ως ενιαίες αποκεντρωμένες μονάδες διοίκησης του Κράτους 7 Αποκεντρωμένες Διοικήσεις μεταξύ των οποίων και η Αποκεντρωμένη Διοίκηση Θεσσαλίας - Στερεάς Ελλάδας, η οποία εκτείνεται στα όρια των περιφερειών Θεσσαλίας και Στερεάς Ελλάδας, με έδρα την Λάρισα και για τα καθήκοντα των Γενικών Γραμματέων των Αποκεντρωμένων Διοικήσεων, εφαρμόζονται οι σχετικές διατάξεις του Ν. 2503/1997 (Φ.Ε.Κ 107 τ.Α').

7. Τις διατάξεις της παρ. 1 του άρθρου 280 του Ν.3852/2010, σύμφωνα με τις οποίες οι Αποκεντρωμένες Διοικήσεις ασκούν τις αρμοδιότητες των κρατικών Περιφερειών, περιλαμβανομένων και εκείνων των αντίστοιχων συλλογικών οργάνων τους, όπως αυτές καθορίζονταν στον ιδρυτικό τους νόμο 2503/1997, καθώς και τους μεταγενέστερους ειδικούς νόμους και τις σχετικές κανονιστικές διατάξεις, όπως ισχύουν με εξαίρεση τις αρμοδιότητες που περιέρχονται με το άρθρο 186 του ίδιου νόμου, στις περιφέρειες.

8. Τις διατάξεις της παρ. 4 του άρθρου 283 του Ν.3852/2010, από την έναρξη λειτουργίας των Αποκεντρωμένων Διοικήσεων καταργούνται οι περιφέρειες που έχουν ιδρυθεί με τον Ν. 2503/1997 (Φ.Ε.Κ 107 τ.Α') και υπεισέρχονται αυτοδικαίως από την έναρξη λειτουργίας τους και χωρίς άλλη διατύπωση σε όλα τα δικαιώματα και τις υποχρεώσεις των καταργούμενων περιφερειών συμπεριλαμβανομένων και των διεθνών τους συνεργασιών κατά τον λόγο συμμετοχής τους σ' αυτές.

9. Το υπ' αριθμ. Δ6Α 102271 ΕΞ 2011/10-2-2011 έγγραφο του Υπ. Οικονομικών, σύμφωνα με το οποίο οι αρμοδιότητες του Υπουργού Οικονομικών, που περιήλθαν στους Γενικούς Γραμματείς των Περιφερειών (του Ν.2503/1997, Φ.Ε.Κ 107 τ.Α'), σύμφωνα με τις διατάξεις της παρ.21 του άρθρου 46 του Ν.3220/2004 (Φ.Ε.Κ 15, τ.Α') και καταγράφονται στην υπ' αριθμ. 1063649/790/Α0006/3-8-2004 απόφαση του Υπουργού Οικονομίας και Οικονομικών, και ασκούνται, από 1/1/2011, από τον Γενικό Γραμματέα της Αποκεντρωμένης Διοίκησης.

10. Τις διατάξεις του Π.Δ. 138 (Φ.Ε.Κ 231/Α/27-12-2010) «περί οργανισμού Αποκεντρωμένης Διοίκησης Θεσσαλίας- Στερεάς Ελλάδας».

11. Την από 13/5/2011 έκθεση της κατά το άρθρο 3 του Ν.2971/2001 αρμοδίας Επιτροπής Καθορισμού ορίων αιγιαλού και παραλίας, που καθόρισε τα όρια του αιγιαλού και της παραλίας στην περιοχή «Τσούκα» Τ.Κ. Γλύφας, Δήμου Στυλίδας Ν. Φθιώτιδας, με ενδιαφερόμενο τον Επαμεινώνδα Νικολοδήμο (με την από 16/2/2011 αίτησή του).

12. Το από Φεβρουάριο 2011, με κλίμακα 1:500 τοπογραφικό και υψομετρικό διάγραμμα (σε μία πινακίδα), του Τοπογράφου Μηχ/κου Επαμεινώνδα Νικολοδήμου το οποίο ελέγχθηκε για την ακρίβεια της αποτύπωσης την 19/4/2011 από τον Τοπογράφο Μηχ/κό Στρωματιά Γεώργιο της Κτηματικής Υπηρεσίας Ν. Φθιώτιδας και θεωρήθηκε την ίδια ημερομηνία από την Αναπληρώτρια Προϊσταμένη

της Κτηματικής Υπηρεσίας Ν. Φθιώτιδας Πρασά Παρασκευή Τοπογράφο Μηχ/κό με Α' βαθμό, όπως ορίζουν οι διατάξεις του άρθρου 4 § 2 του Ν.2971/2001 και συνοδεύει την έκθεση της προαναφερόμενης Επιτροπής.

13. Το υπ' αριθμ. Φ.121/1019/25-5-2011 έγγραφο Κτηματικής Υπηρεσίας, προς το ΓΕΕΘΑ/ΓΕΝ, για την σύμφωνο ή μη γνώμη του, σύμφωνα με το άρθρο 113 του Ν.3978/2011 και το υπ' αριθμ. Φ.544.5/911/11/27-9-2011 έγγραφο ΓΕΝ/Δνση Α2/τμ.ΥΙ που απεστάλη το προηγούμενο στο ΓΕΕΘΑ/Γ' κλάδο/Γ2/ΤΕΥ, χωρίς να έχει ληφθεί αρνητική απάντηση του ΓΕΕΘΑ, μέχρι 10/11/2011.

14. Το υπ' αριθμ. Φ.121/2497/10 -11-2011 έγγραφο της Κτηματικής Υπηρεσίας Ν. Φθιώτιδας, με το οποίο ζητείται η έκδοση απόφασης, αποφασίζουμε:

Επικυρώνουμε την από 13/5/2011 έκθεση της κατά το άρθρο 3 του Ν.2971/2001 αρμόδιας Επιτροπής Καθορισμού των ορίων αιγιαλού, παραλίας και παλαιού αιγιαλού στην περιοχή «Τσούκα» Τ.Κ. Γλύφας Δήμου Στυλίδας Ν. Φθιώτιδας και το από Φεβρουάριο 2011, με κλίμακα 1:500 Τοπογραφικό και Υψομετρικό διάγραμμα (σε μία πινακίδα), του Τοπογράφου Μηχ/κου Επαμεινώνδα Νικολοδήμου, το οποίο ελέγχθηκε για την ακρίβεια της αποτύπωσης την 19/4/2011 από τον Τοπογράφο Μηχ/κό Στρωματιά Γεώργιο της Κτηματικής Υπηρεσίας Ν. Φθιώτιδας και θεωρήθηκε την ίδια ημερομηνία από την Αναπληρώτρια Προϊσταμένη της Κτηματικής Υπηρεσίας Ν. Φθιώτιδας Πρασά Παρασκευή Τοπογράφο Μηχ/κό με Α' βαθμό, όπως ορίζουν οι διατάξεις του άρθρου 4 § 2 του Ν.2971/2001 και συνοδεύει την Έκθεση της προαναφερόμενης Επιτροπής.

Στο παραπάνω τοπογραφικό διάγραμμα καθορίσθηκαν από την αρμόδια Επιτροπή:

1. Η οριογραμμή του αιγιαλού με κόκκινη συνεχή πολυγωνική γραμμή με στοιχεία 1, 2, 3, ...19, 20, 21 της οποίας οι κορυφές εξασφαλίζονται από συντεταγμένες προβολής ΕΓΣΑ 87.

2. Η οριογραμμή της παραλίας με κίτρινη συνεχή πολυγωνική γραμμή με στοιχεία 1', 2', 3', ...19', 20', 21' της οποίας οι κορυφές εξασφαλίζονται από την οριογραμμή του αιγιαλού και η οποία είναι παράλληλη σε απόσταση δέκα (10) μέτρων, από την οριογραμμή του αιγιαλού.

3. Η ζώνη της παραλίας, πλάτους δέκα (10) μέτρων παντού, για να μπορεί να κατασκευασθεί δρόμος διπλής κυκλοφορίας σε περιοχή με οικιστικό ενδιαφέρον (παρθεριστικές κατοικίες κ.λπ.).

4. Δεν υπάρχουν κτίσματα (οικοδομές) στην ζώνη της παραλίας.

5. Δεν υπάρχει παλαιός αιγιαλός.

Η ισχύς της παρούσας αρχίζει με την δημοσίευσή της στο Φύλλο Εφημερίδας της Κυβερνήσεως.

Η απόφαση αυτή μαζί με την έκθεση και το διάγραμμα, να δημοσιευθούν στην Εφημερίδα της Κυβερνήσεως.

Λάρισα, 30 Νοεμβρίου 2011

Η Γενική Γραμματέας
Αποκεντρωμένης Διοίκησης
ΚΑΛΛΙΟΠΗ ΓΕΡΑΚΟΥΔΗ

ΕΚΘΕΣΗ ΕΠΙΤΡΟΠΗΣ ΚΑΘΟΡΙΣΜΟΥ
ΟΡΙΩΝ ΑΙΓΙΑΛΟΥ ΚΑΙ ΠΑΡΑΛΙΑΣ
(Ν. 2971/2001 αρθρ. 3)

Για τον καθορισμό των οριογραμμών του αιγιαλού και της παραλίας στη περιοχή «Τσούκα, Τ.Κ. Γλύφας Δήμου

Στυλίδας όπου πήγαμε σήμερα Παρασκευή 13 Μαΐου 2011 οι υπογεγραμμένοι:

1) Πρασά Παρασκευή, Τοπογράφος Μηχανικός Ε.Μ.Π., με Α' βαθμό Αν. Προϊσταμένη της Κτηματικής Υπηρεσίας Νομού Φθιώτιδας, Πρόεδρος της Επιτροπής

2) Στρωματιάς Γεώργιος, Τοπογράφος Μηχανικός ΕΜΠ της Κτηματικής Υπηρεσίας Νομού Φθιώτιδας

3) Λιάκος Κυριάκος Υποπολιάρχος Λ.Σ. Λιμενάρχης Λιμεναρχείου Στυλίδας

4) Τερζής Αντώνιος Χημικός Μηχανικός με Α.βαθμό Δ/ντής της Δ/νσης Περιβ.Χωρικού Σχεδιασμού Στερεάς Ελλάδας.

5) Ευμορφόπουλος Παναγιώτης Πολιτικός Μηχανικός με Α' βαθμό, Δ/ντής Δ/νσης Χωροταξίας - Περιβ. -Χωρικού Σχεδιασμού Στερεάς Ελλάδας της Αποκεντρωμένης Διοίκησης Θεσσαλίας-Στερεάς Ελλάδας, που αποτελούμε την επιτροπή του άρθρου 3 του Ν. 2971/2001 (ΦΕΚ 285/19-12-01/τεύχος Α') όπως αυτή συγκροτήθηκε με την υπ' αριθμ. 2373/14872/17-3-2011 απόφαση Γεν. Γραμματέα Αποκ. Διοίκησης Θεσσαλίας Στερεάς Ελλάδας και συγκλήθηκε με την Φ. 121/899/11-5-11 πρόσκληση της Προέδρου της, έχοντας δε υπόψιν:

1. Την με υπ' αριθμ. 16-2-11 αίτηση του Επαμεινώνδα Νικολοδήμου που ζήτησε τον καθορισμό των οριογραμμών αιγιαλού και παραλίας στην περιοχή Τσούκα Τ.Κ. Γλύφας Δήμου Στυλίδας.

2. Το από Φεβρουάριο 2011 τοπογραφικό και υψομετρικό διάγραμμα σε μία πινακίδα του Τοπογράφου Μηχανικού Επαμεινώνδα Νικολοδήμου το οποίο ελέγχθηκε για την ακρίβεια της αποτύπωσης στις 19-4-11 από τον Τοπογράφο Μηχανικό Στρωματιά Γεώργιο της Κτηματικής Υπηρεσίας Ν. Φθ/δας και θεωρήθηκε την ίδια ημερομηνία από την Πρασά Παρασκευή Αν. Προϊσταμένη της Κτηματικής Υπηρεσίας Ν. Φθ/δας Τοπογράφο Μηχανικό με Α' βαθμό, όπως ορίζει το άρθρο 4 του Ν. 2971/2001.

3. Το γεγονός ότι εκατέρωθεν της εξεταζόμενης περιοχής και σε απόσταση μέχρι 500μ δεν υπάρχει εγκατεστημένος καθορισμός των οριογραμμών αιγιαλού και παραλίας.

4. Τα στοιχεία καθορισμού αιγιαλού και παραλίας που προβλέπονται από το άρθρο 9 του Ν.2971/2001 και ειδικότερα την με υπ' αριθμ. 89532πε/8205πε/Β0010/20-4-2005 κοινή υπουργική απόφαση ΥΠ.ΟΙΚ. και ΠΕ.ΧΩ. ΔΕ. ήτοι:

Α. Την γεωμορφολογία του εδάφους της εξεταζόμενης περιοχής που είναι πρηνές λόφου με ισχυρές στο μεγαλύτερο τμήμα του κλίσεις. Μερικά γεωτεμάχια είναι ελαιοπερίβολα, άλλα έχουν αραιή θαμνώδη δασική βλάστηση, υπάρχουν όμως και τμήματα με πυκνή θαμνώδη δασική βλάστηση. Στην εξεταζόμενη περιοχή δεν εκβάλλουν ρέματα και το υπέδαφος είναι βραχώδες όπως και η ακτή. Επιφανειακά υπάρχουν (πλην της ακτής) μικρού πάχους χαλαρά ιζήματα που έχουν προκύψει από την αποσάθρωση-διάβρωση των μητρικών πετρωμάτων. Στο κεντρικό τμήμα υπάρχει πολύ μικρός κολπίσκος εντός του οποίου έχει τοποθετηθεί μικρή ξύλινη προβλήτα και έχουν γίνει μικρά πέτρινα τοιχεία υποστηρικτικά διαδρόμου για να διευκολύνουν την κάθοδο στην ακτή (έργα πολύ παλαιότερα της πενταετίας). Η θαμνώδης φυσική βλάστηση είναι κυρίως πουρνάρια, αγριελιές, βάτα, φιλικία.

β) Το γεγονός ότι στην περιοχή δεν εντοπίστηκαν φυσικοί παράκτιοι πόροι.

γ) Η περιοχή δεν προσβάλλεται από πολύ ισχυρούς ανέμους γιατί είναι μέσα στον κλειστό Δίαυλο των Ωρεών.

δ) Η μορφολογία του πυθμένα είναι βραχώδης και βαθαίνει απότομα. Υπάρχει παλίρροια με επάλαξη περίπου 1,40 μ.

ε) Ο τομέας ανάπτυξης του κυματισμού είναι από 4 Km (Νήσος Εύβοια) έως 24km (προς ανατολάς μέχρι 11,5 και προς ΝΔ σε στενή ζώνη που επηρεάζει άμεσα τμήμα μόνο της εξεταζόμενης περιοχής φθάνει τα 24 km.)

στ) Υπάρχουν μικρά τεχνικά έργα (πέτρινοι τοίχοι - ξύλινη προβλήτα) στο κεντρικό τμήμα για τα οποία δεν υπάρχουν άδειες.

ζ) Όλο το εξεταζόμενο τμήμα είναι εκτός σχεδίου, εκτός οικισμού.

η) Δεν υπάρχουν καταγεγραμμένα εντοπισμένα δημόσια κτήματα αρμοδιότητας ΥΠ.ΟΙΚ. στην εξεταζόμενη περιοχή.

θ) Η εξεταζόμενη περιοχή δεν έχει ενταχθεί στο Εθνικό Κτηματολόγιο.

ι) Η » » δεν περιλαμβάνεται σε προστατευόμενες περιοχές, αποφασίζουμε:

1. Καθορίζουμε επί του ανωτέρω τοπογραφικού διαγράμματος

α. Την οριογραμμή του αιγιαλού με κόκκινη συνεχή πολυγωνική γραμμή με στοιχεία 1, 2, 3, ... 19, 20, 21 της οποίας οι κορυφές εξασφαλίζονται από συντεταγμένες προβολής ΕΓΣΑ 87 σύμφωνα με τον κατωτέρω πίνακα.

β. Την οριογραμμή της παραλίας με κίτρινη συνεχή πολυγωνική γραμμή με στοιχεία 1', 2', 3', ... 19', 20', 21' της οποίας οι κορυφές εξασφαλίζονται από την πολυγωνική του αιγιαλού (παράλληλος σε απόσταση δέκα μέτρων).

2. Καθορίζεται ζώνη παραλίας πλάτους δέκα (10) μέτρων παντού για να μπορεί να κατασκευασθεί δρόμος διπλής κυκλοφορίας σε περιοχή με οικιστικό ενδιαφέρον (παραθεριστικές κατοικίες κλπ)

3. Δεν υπάρχουν κτίσματα (οικοδομές) στην ζώνη της παραλίας.

4. Δεν υπάρχει παλαιός αιγιαλός.

ΠΙΝΑΚΑΣ ΣΥΝ/ΝΩΝ ΚΟΡΥΦΩΝ ΑΙΓΙΑΛΟΥ					
α/α	Ε (χ)	Ν (ψ)	α/α	Ε(χ)	Ν (ψ)
1	408.600,00	4.310.088,50	12	408.921,10	4.310.100,80
2	408.686,30	4.310.048,30	13	408.923,80	4.310.143,90
3	408.730,00	4.310.041,40	14	408.920,40	4.310.171,40
4	408.783,00	4.310.032,70	15	408.923,70	4.310.191,80
5	408.802,20	4.310.028,10	16	408.922,30	4.310.237,00
6	408.840,00	4.310.024,70	17	408.901,20	4.310.268,80
7	408.876,30	4.310.027,80	18	408.893,00	4.310.289,60
8	408.856,30	4.310.057,50	19	408.893,90	4.310.319,20
9	408.859,00	4.310.071,00	20	408.892,20	4.310.340,00
10	408.879,40	4.310.082,80	21	408.900,00	4.310.400,00
11	408.911,20	4.310.088,10			

Η Επιτροπή

Η Πρόεδρος

ΠΑΡΑΣΚΕΥΗ ΠΡΑΣΣΑ


Μέλη

ΓΕΩΡΓΙΟΣ ΣΤΡΩΜΑΤΙΑΣ

ΚΥΡΙΑΚΟΣ ΛΙΑΚΟΣ


ΑΝΤΩΝΗΣ ΤΕΡΖΗΣ


ΠΑΝΑΓΙΩΤΗΣ ΕΥΜΟΡΦΟΠΟΥΛΟΣ

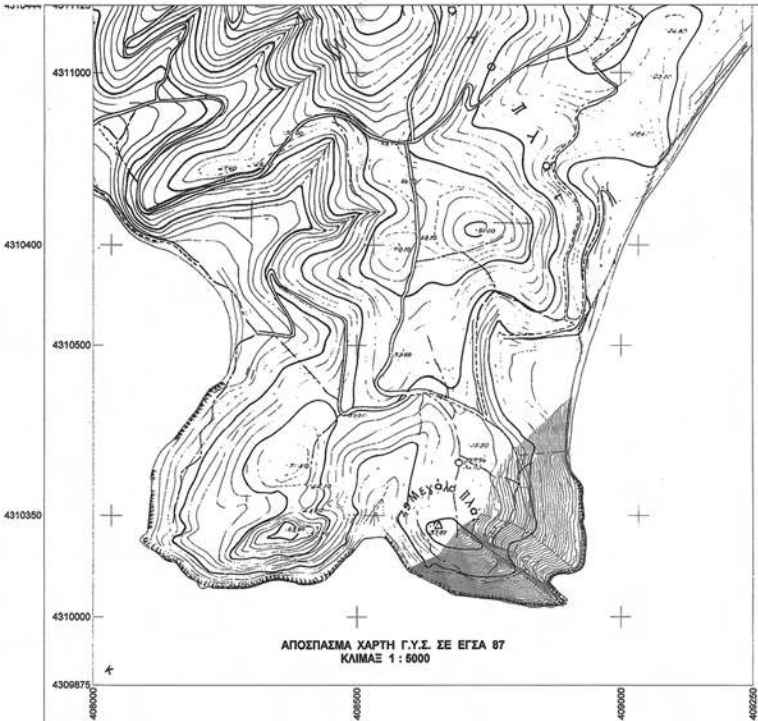

ΚΤΗΜΑΤΟΛΟΓΙΚΟΣ ΠΙΝΑΚΑΣ	
Α/Α	ΟΝΟΜΑΤΕΠΩΝΥΜΟ
1	ΕΥΘΥΜΙΟΣ ΠΑΤΣΟΥΡΑΣ
2	Μ. ΜΑΚΡΟΔΗΜΟΥ
3	Μ. ΜΑΚΡΟΔΗΜΟΥ
4	ΔΗΜΗΤΡΙΟΥ ΠΕΝΤΑΓΙΩΤΗ & Ε. ΠΑΝΑΓΙΩΤΟΥ
5	ΔΗΜΗΤΡΙΟΥ ΠΕΝΤΑΓΙΩΤΗ & Ε. ΠΑΝΑΓΙΩΤΟΥ
6	ΔΗΜΗΤΡΙΟΥ ΠΕΝΤΑΓΙΩΤΗ & Ε. ΠΑΝΑΓΙΩΤΟΥ
7	ΕΠΑΜΕΙΝΩΝΔΑ & ΑΘΑΝΑΣΙΟΥ ΝΙΚΟΛΟΔΗΜΟΥ
8	ΑΝΔΡΕΑ ΤΣΕΛΙΟΥ & ΒΑΣΙΛΕΙΟΥ ΜΠΕΝΕΚΟΥ
9	ΚΛΗΡΟΝΟΜΟΙ ΠΑΝΑΓΙΩΤΗ ΣΤΡΩΜΑΤΙΑ
10	ΚΛΗΡΟΝΟΜΟΙ ΑΘΑΝΑΣΙΟΥ ΣΤΡΩΜΑΤΙΑ

ΕΘΝΙΚΟ ΤΥΠΟΓΡΑΦΕΙΟ
Για τεχνικούς λόγους στο σχεδιάγραμμα,
έγινε σμίκρυνση, κατά ποσοστό **36%**

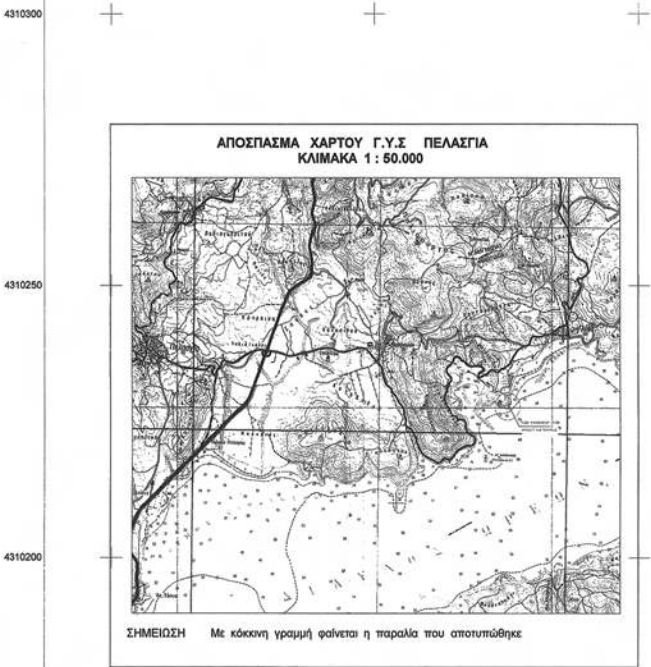

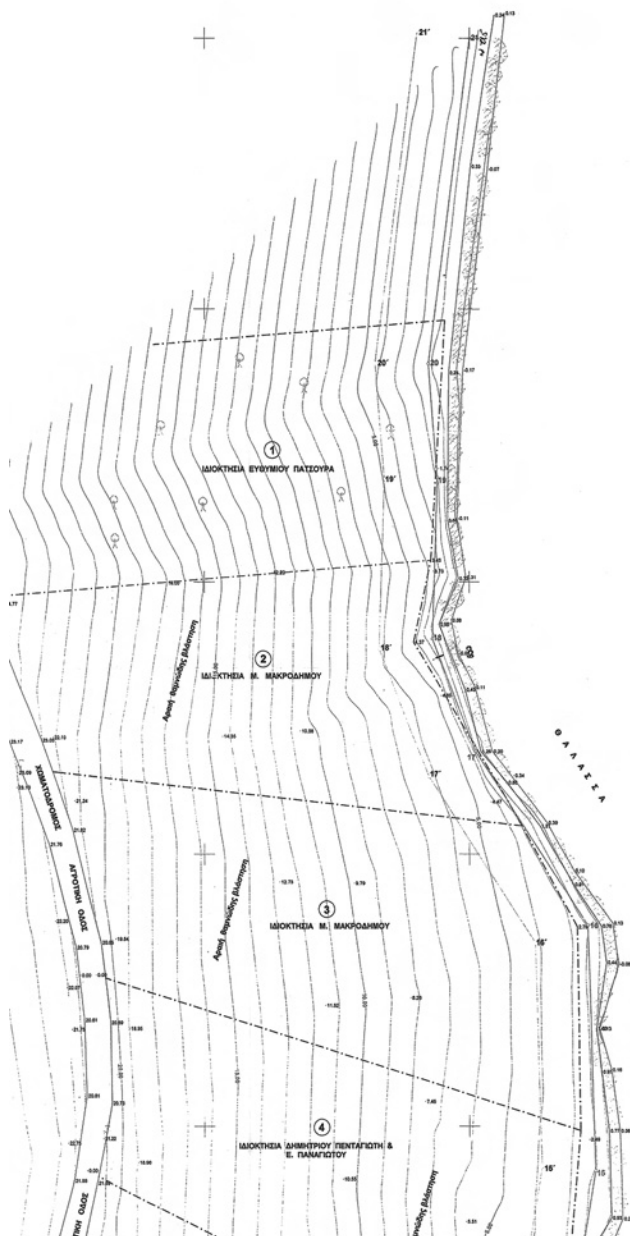

ΥΠΟΜΝΗΜΑ ΓΡΑΜΜΩΝ ΚΑΙ ΣΥΜΒΟΛΩΝ

	Όριο ιδιοκτησίας		Δευτερεύουσα ισοψής καμπύλη
	Μαντρότοπος		Κύρια ισοψής καμπύλη
	Συρματωπερίφραξη, όριο		Ελιά
	Όριο ιδιοκτησίας		Κονοφόρο
	Συρματόπλεγμα, όριο		Κυπαρίσσι
	Αμμόδες έδαφος		Σήλος Δ.Ε.Η.
	Πυκνή θαμνώδης βλάστηση		Σήλος Ο.Τ.Ε.
	Αραιή θαμνώδης βλάστηση		Βραχώδης παραλία
	Κτίριο		Λοπάδι Δενδροειδή
	Γεώτρηση - Πηγάδι		Ταχυμετρικό σημείο

ΥΠΟΜΝΗΜΑ ΕΠΙΤΡΟΠΗΣ

Το παρόν σχεδιάγραμμα συνοδεύει την από 13 - 5 - 2011 έκθεση της επιτροπής καθορισμού ορίων Αιγιαλού και Παραλίας (άρθρο 21 ΠΔ 2971/2001)
 — Κοκκίνη γραμμή 1,2,3,4, ... , 19,20,21 (γραμμή Αιγιαλού)
 — Κίτρινη γραμμή 1',2',3',4', ... , 19',20',21' (γραμμή Παραλίας)
 — Μπλε γραμμή (γραμμή Παλαιού Αιγιαλού)

Στο τμήμα αυτό για πρώτη φορά χαράσσεται Αιγιαλός και Παραλία

Για τον καθορισμό της οριογραμμής της Παραλίας, χαράχθηκε πολυγωνική γραμμή παράλληλη προς την οριογραμμή του Αιγιαλού σε απόσταση ...10... μέτρων για να εξυπηρετούνται οι σκοποί του άρθρου 7 του Ν. 2971/2001.

Οι κορυφές της οριογραμμής του Αιγιαλού εξασφαλίζονται με συντεταγμένες προβολής ΕΓΣΑ 87, σύμφωνα με τον κατωτέρω πίνακα.

Δεν υπάρχουν κτίσματα στη ζώνη της Παραλίας.

ΛΑΜΙΑ 13 - 5 - 2011

Η ΠΡΟΕΔΡΟΣ

Η ΕΠΙΤΡΟΠΗ

ΤΑ ΜΕΛΗ

1. ΠΡΟΕΔΡΟΣ ΓΕΩΡΓΙΟΣ

Τοπογρ. Μηχανικός

2. ΑΛΑΚΩΣ Κυριάκος

Υποπλοίαρχος Α.Σ.

3. ΑΝΔΡΕΑΣ Μ. ΧΑΧΑΡΗΣ


Σχημ. Μητ. Μητ. Α' βαθμ.


4. ΤΑΧΥΜΕΤΡΙΚΗ ΕΡΕΥΝΑ

ΠΡΑΞΗ ΕΡΕΥΝΑΣ

ΠΙΝΑΚΑΣ ΣΥΝΤΕΤΑΓΜΕΝΩΝ ΚΟΡΥΦΩΝ ΑΙΓΙΑΛΟΥ

Κορυφή	X	Y	Μήκος	Κορυφή	X	Y	Μήκος
1	408800.000	4310088.500	95.20	12	408921.100	4310100.800	43.23
2	408886.300	4310048.300	44.24	13	408923.800	4310143.900	27.67
3	408730.000	4310041.400	53.71	14	408920.400	4310171.400	20.67
4	408783.000	4310032.700	19.74	15	408923.700	4310191.800	45.22
5	408802.200	4310028.100	37.95	16	408922.300	4310237.000	36.16
6	408840.000	4310024.700	36.43	17	408901.200	4310268.800	22.38
7	408876.300	4310027.800	35.81	18	408893.000	4310288.000	29.61
8	408856.300	4310057.500	13.77	19	408893.900	4310319.200	20.87
9	408859.000	4310071.000	23.57	20	408892.200	4310340.000	60.50
10	408879.400	4310082.800	32.24	21	408900.000	4310400.000	
11	408911.200	4310088.100	16.10				

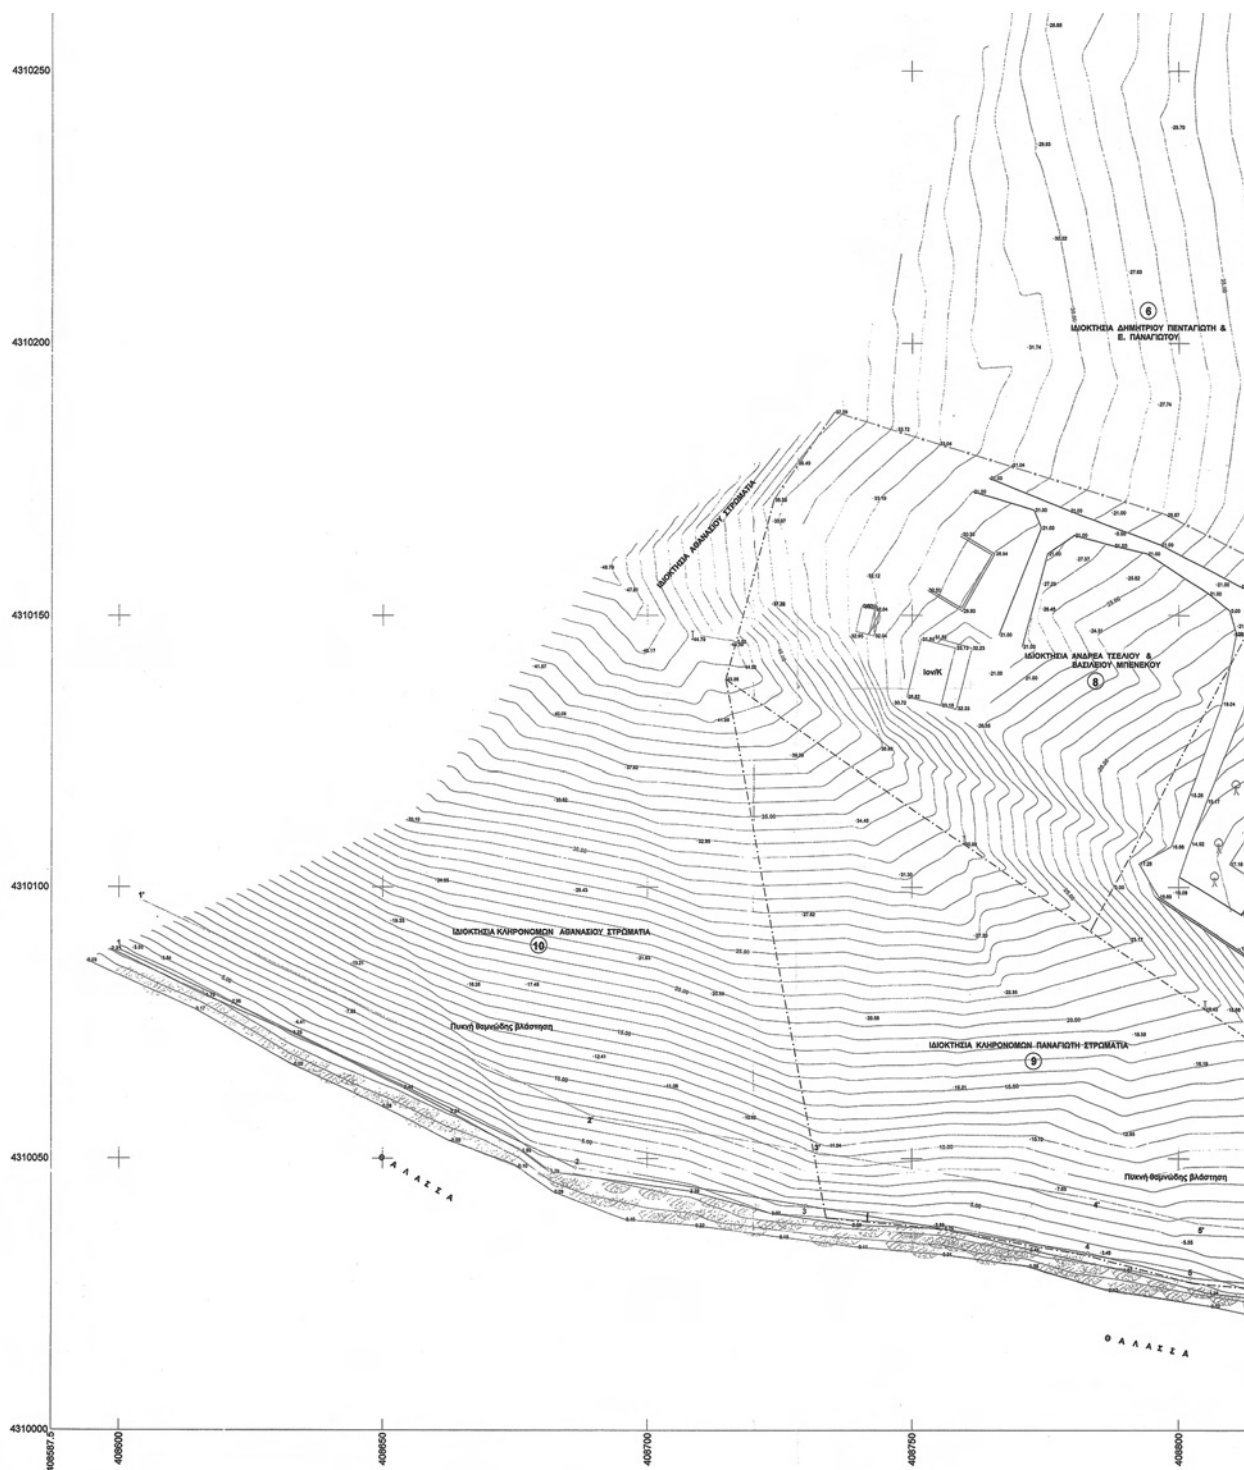

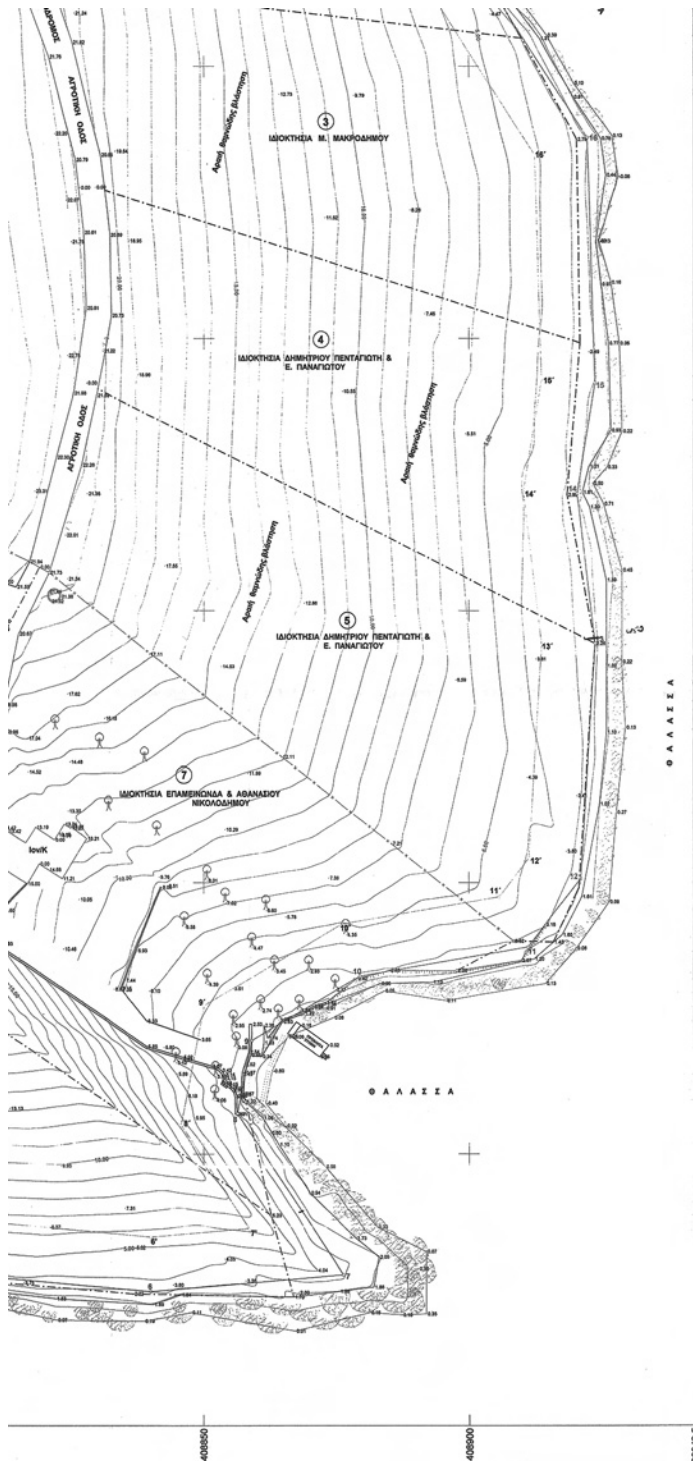

ΑΡΜΟΔΙΑ ΟΙΚΟΝΟΜΙΚΗ ΕΦΟΡΙΑ		ΚΤΗΜΑΤΙΚΗ ΥΠΗΡΕΣΙΑ ΝΟΜΟΥ ΦΘΙΩΤΙΔΑΣ ΝΟΜΑΡΧΙΑ ΦΘΙΩΤΙΔΑΣ	
ΕΝΔΙΑΦΕΡΟΜΕΝΟΙ: ΕΠΑΜΕΙΝΩΝΔΑΣ & ΑΘΑΝΑΣΙΟΣ ΝΙΚΟΛΑΪΔΗΣ			
ΜΕΛΕΤΗ: ΟΡΙΖΟΝΤΟΓΡΑΦΙΚΟ ΔΙΑΓΡΑΜΜΑ ΠΕΡΙΟΧΗΣ ΤΟΠ.ΚΟΙΝ. ΓΛΥΦΑΣ ΔΗΜ. ΕΝΟΤ. ΔΗΜΟΣ ΣΤΥΛΙΔΑΣ ΘΕΣΗ: ΤΣΟΥΚΑ			
Κλίμακα 1:500			
ΑΡ. ΣΧΕΔ	ΚΑΘΟΡΙΣΜΟΣ ΟΡΙΩΝ ΔΙΓΓΑΛΟΥ ΚΑΙ ΠΑΡΑΛΙΑΣ ΠΕΡΙΟΧΗΣ ΝΟΜΟΥ ΦΘΙΩΤΙΔΑΣ ΘΕΣΗ: ΤΣΟΥΚΑ ΤΟΠ.ΚΟΙΝ. ΓΛΥΦΑΣ, ΔΗΜ. ΕΝΟΤ. ΠΕΛΑΣΓΙΑΣ, ΔΗΜΟΣ ΣΤΥΛΙΔΑΣ		
1			
ΛΑΜΙΑ ΦΕΒΡΟΥΑΡΙΟΣ 2011 Ο ΜΗΧΑΝΙΚΟΣ ΕΠΑΜΕΙΝΩΝΔΑΣ ΝΙΚΟΛΑΪΔΗΣ ΑΓΡΟΝ. ΤΟΠΟΓΡΑΦΟΣ ΜΗΧΑΝΙΚΟΣ		ΣΦΡΑΓΙΣ ΝΙΚΟΛΑΪΔΗΣ ΕΠΑΜΕΙΝΩΝΔΑΣ ΑΓΡ. & ΤΟΠΟΓΡΑΦ. ΜΗΧΑΝΙΚΟΣ ΔΙΠΛΩ. ΥΠΟΤΙΤΛΟ Ε. Π.Λ. ΜΕΛΕΤΕΣ Τ.Π.Ε. 14299 ΑΝΤΙΦΩΝ ΕΡ.-ΑΔ.Π.Α.-Τ.Π.Ε. 26676	
ΔΙΕΝΕΡΓΗΘΗΚΕ ΕΠΙ ΤΟΠΙΟΥ ΕΛΕΓΧΟΣ ΓΙΑ ΤΗΝ ΑΚΡΙΒΕΙΑ ΤΗΣ ΑΠΟΤΥΠΩΣΗΣ Λαμία 19 - 4 - 2011 Ο ΜΗΧΑΝΙΚΟΣ ΤΗΣ ΚΤΗΜΑΤΙΚΗΣ		ΥΠΟΜΝΗΜΑ Η μελέτη επίγειας αποτύπωσης εφάρτηθηκε από το υπάρχον τριγωνομετρικό δίκτυο Γ.Υ.Σ. (Σύστημα προβολής ΕΓΣΑ 87) ΙΣΟΔΙΑΣΤΑΣΗ: 1,00 μ	
ΘΕΩΡΗΘΗΚΕ Λαμία 19 - 4 - 2011 Η ΑΝ. ΠΡΟΪΤΑΜΕΝΗ ΚΤΗΜΑΤΙΚΗΣ ΥΠΗΡΕΣΙΑΣ			
ΠΡΑΞΑ ΠΑΡΑΔΕΧΤΗ ΤΟΠΟΓΡΑΦΙΚΗΣ ΕΜΕΛ. Με Βαθμύ Α'			

ΕΘΝΙΚΟ ΤΥΠΟΓΡΑΦΕΙΟ

ΕΦΗΜΕΡΙΣ ΤΗΣ ΚΥΒΕΡΝΗΣΕΩΣ

ΤΙΜΗ ΠΩΛΗΣΗΣ ΦΥΛΛΩΝ ΤΗΣ ΕΦΗΜΕΡΙΔΑΣ ΤΗΣ ΚΥΒΕΡΝΗΣΕΩΣ

Σε έντυπη μορφή:

- Για τα Φ.Ε.Κ. από 1 έως 16 σελίδες σε 1 € προσαυξανόμενη κατά 0,20 € για κάθε επιπλέον οκτασέλιδο ή μέρος αυτού.
- Για τα φωτοαντίγραφα Φ.Ε.Κ. σε 0,15 € ανά σελίδα.

Σε μορφή DVD/CD:

Τεύχος	Ετήσια έκδοση	Τριμηνιαία έκδοση	Μηνιαία έκδοση	Τεύχος	Ετήσια έκδοση	Τριμηνιαία έκδοση	Μηνιαία έκδοση
Α΄	150 €	40 €	15 €	Α.Α.Π.	110 €	30 €	-
Β΄	300 €	80 €	30 €	Ε.Β.Ι.	100 €	-	-
Γ΄	50 €	-	-	Α.Ε.Δ.	5 €	-	-
Υ.Ο.Δ.Δ.	50 €	-	-	Δ.Δ.Σ.	200 €	-	20 €
Δ΄	110 €	30 €	-	Α.Ε.-Ε.Π.Ε.	-	-	100 €

- Η τιμή πώλησης μεμονωμένων Φ.Ε.Κ. σε μορφή cd-rom από εκείνα που διατίθενται σε ψηφιακή μορφή και μέχρι 100 σελίδες, σε 5 € προσαυξανόμενη κατά 1 € ανά 50 σελίδες.

ΕΤΗΣΙΕΣ ΣΥΝΔΡΟΜΕΣ Φ.Ε.Κ.

Τεύχος	Έντυπη μορφή	Τεύχος	Έντυπη μορφή	Τεύχος	Έντυπη μορφή
Α΄	225 €	Δ΄	160 €	Α.Ε.-Ε.Π.Ε.	2.250 €
Β΄	320 €	Α.Α.Π.	160 €	Δ.Δ.Σ.	225 €
Γ΄	65 €	Ε.Β.Ι.	65 €	Α.Σ.Ε.Π.	70 €
Υ.Ο.Δ.Δ.	65 €	Α.Ε.Δ.	10 €	Ο.Π.Κ.	-

- Το τεύχος Α.Σ.Ε.Π. (έντυπη μορφή) θα αποστέλλεται σε συνδρομητές ταχυδρομικά, με την επιβάρυνση των 70 €, ποσό το οποίο αφορά τα ταχυδρομικά έξοδα.

- Η καταβολή γίνεται σε όλες τις Δημόσιες Οικονομικές Υπηρεσίες (Δ.Ο.Υ.). Το πρωτότυπο διπλότυπο (έγγραφο αριθμ. πρωτ. 9067/28.2.2005 2η Υπηρεσία Επιτρόπου Ελεγκτικού Συνεδρίου) με φροντίδα των ενδιαφερομένων, πρέπει να αποστέλλεται ή να κατατίθεται στο Εθνικό Τυπογραφείο (Καποδιστρίου 34, Τ.Κ. 104 32 Αθήνα).
- Σημειώνεται ότι φωτοαντίγραφα διπλοτύπων, ταχυδρομικές Επιταγές για την εξόφληση της συνδρομής, δεν γίνονται δεκτά και θα επιστρέφονται.
- Οι οργανισμοί τοπικής αυτοδιοίκησης, τα νομικά πρόσωπα δημοσίου δικαίου, τα μέλη της Ένωσης Ιδιοκτητών Ημερησίου Τύπου Αθηνών και Επαρχίας, οι τηλεοπτικοί και ραδιοφωνικοί σταθμοί, η Ε.Σ.Η.Ε.Α, τα τριτοβάθμια συνδικαλιστικά όργανα και οι τριτοβάθμιες επαγγελματικές ενώσεις δικαιούνται έκπτωσης πενήντα τοις εκατό (50%) επί της ετήσιας συνδρομής.
- Το ποσό υπέρ Τ.Α.Π.Ε.Τ. (5% επί του ποσού συνδρομής), καταβάλλεται ολόκληρο (Κ.Α.Ε. 3512) και υπολογίζεται πριν την έκπτωση.
- Στην Ταχυδρομική συνδρομή του τεύχους Α.Σ.Ε.Π. δεν γίνεται έκπτωση.

Πληροφορίες για δημοσιεύματα που καταχωρίζονται στα Φ.Ε.Κ. στο τηλ.: 210 5279000.

Φωτοαντίγραφα παλαιών Φ.Ε.Κ.: Μάρνη 8, τηλ.: 210 8220885, 210 8222924, 210 5279050.

Τα φύλλα όλων των τευχών της Εφημερίδας της Κυβερνήσεως διατίθενται δωρεάν σε ηλεκτρονική μορφή από την ιστοσελίδα του Εθνικού Τυπογραφείου (www.et.gr)

Ηλεκτρονική Διεύθυνση: <http://www.et.gr> - e-mail: webmaster.et@et.gr

ΟΙ ΥΠΗΡΕΣΙΕΣ ΕΞΥΠΗΡΕΤΗΣΗΣ ΠΟΛΙΤΩΝ ΛΕΙΤΟΥΡΓΟΥΝ ΚΑΘΗΜΕΡΙΝΑ ΑΠΟ 08:00 ΜΕΧΡΙ 13:30



* 0 4 0 0 5 2 6 2 2 1 2 1 1 0 0 0 8 *

ΑΠΟ ΤΟ ΕΘΝΙΚΟ ΤΥΠΟΓΡΑΦΕΙΟ

ΚΑΠΟΔΙΣΤΡΙΟΥ 34 * ΑΘΗΝΑ 104 32 * ΤΗΛ. 210 52 79 000 * FAX 210 52 21 004