



ΕΦΗΜΕΡΙΣ ΤΗΣ ΚΥΒΕΡΝΗΣΕΩΣ

ΤΗΣ ΕΛΛΗΝΙΚΗΣ ΔΗΜΟΚΡΑΤΙΑΣ

ΤΕΥΧΟΣ ΤΕΤΑΡΤΟ

Αρ. Φύλλου 112

2 Μαρτίου 2012

ΑΠΟΦΑΣΕΙΣ

Αριθμ. 3988/861

Καθορισμός ορίων αιγιαλού, παραλίας στη θέση «Παραλία Πύργου», Μακροταντάλου, νήσου Άνδρου.

Ο ΓΕΝΙΚΟΣ ΓΡΑΜΜΑΤΕΑΣ
ΑΠΟΚΕΝΤΡΩΜΕΝΗΣ ΔΙΟΙΚΗΣΗΣ ΑΙΓΑΙΟΥ

Έχοντας υπόψη:

1. Τις διατάξεις του Ν. 2971/2001 (ΦΕΚ 285/τ.Α'/19-12-2001) «περί αιγιαλού και παραλίας» και ιδίως των άρθρων 3 και 5 όπως το άρθρο 5 τροποποιήθηκε με τις διατάξεις του ν. 3978/2011 (Α' 137).

2. Τις διατάξεις του Ν.Δ. 439/70 «περί συμπληρώσεως των διατάξεων περί αιγιαλού».

3. Τις διατάξεις του 3200/55 «περί διοικητικής αποκέντρωσης», όπως αυτές τροποποιήθηκαν και ισχύουν σήμερα με τα Ν.Δ. 532/1970, Β.Δ. 704/1970, Β.Δ. 705/1970, Β.Δ. 192/1972, Π.Δ. 71/1984, Π.Δ. 347/1986, Ν. 2026/1992 και Π.Δ. 97/1993.

4. Τις διατάξεις του άρθρου 19 παραγρ. 5 Ν. 2344/1995, του άρθρου 52 παρ. 6 Ν. 2218/1994, του άρθρου 4 παρ. 7 του Ν. 2240/1994, δυνάμει των οποίων αρμοδιότητες του Υπουργείου Οικονομικών που είχαν μεταβιβασθεί στους Νομάρχες, ανήκουν στον Περιφερειακό Δ/ντή, σε συνδυασμό με αυτές του άρθρου 14 παρ. 2 του Ν. 2399/96 με τις οποίες προβλέπεται η κατάργηση των θέσεων των Περιφερειακών Δ/ντών, οι αρμοδιότητες πλέον του οποίου περιήλθαν στο Γενικό Γραμματέα της Περιφέρειας και ασκούνται από τον αναπληρωτή Περιφερειακό Δ/ντή.

5. Τις διατάξεις του τετάρτου εδαφίου της παρ. 2 του άρθρου 1 και της παρ. 6 του ιδίου άρθρου του Ν. 2503/97 «Διοίκηση, οργάνωση, στελέχωση της Περιφέρειας, ρύθμιση θεμάτων για την Τοπική Αυτοδιοίκηση και άλλες διατάξεις» (ΦΕΚ 107/Α'), σύμφωνα με τις οποίες οι Περιφερειακές Υπηρεσίες του Υπουργείου Οικονομικών, που συγκροτούσαν την Περιφερειακή Διοίκηση του Νομού ή της Νομαρχίας, δεν υπήχθησαν στην ενιαία οργανική μονάδα της Περιφέρειας, ούτε καταργήθηκαν αλλά αποτελούν από 1-9-1997, Υπηρεσίες του Υπουργείου Οικονομικών.

6. Το υπ' αριθμ. 28979/31-7-1997 έγγραφο της Διεύθυνσης Διοίκησης του Υπουργείου Εσωτερικών, Δημ. Διοίκησης και Αποκέντρωσης, σύμφωνα με το οποίο οι αρμοδιότητες του Γενικού Γραμματέα της Περιφέρειας σε θέματα Υπηρεσιών του Υπουργείου Οικονομικών, μεταφέρονται από 1-9-1997 στον Υπουργό Οικονομικών.

7. Τον Ν. 3220/2004, «Μέτρα αναπτυξιακής και κοινωνικής πολιτικής-αντικειμενοποίηση του φορολογικού ελέγχου κ.α. διατάξεις» (ΦΕΚ 15/Α'/28-1-2004).

8. Την υπ' αριθμ. 1030067/296/Α006/7-4-2004, εγκύκλιο, της Διεύθυνσης Οργάνωσης του Υπουργείου Οικονομίας και Οικονομικών.

9. Την υπ' αριθμ. 562/2005 Γνωμοδότηση του Νομικού Συμβουλίου του Κράτους σχετικά με την διάταξη του άρθρου 5 παρ. 5 εδ. γ' του Ν.2971/2001.

10. Τις διατάξεις των άρθρων 6, 280 και 283 του Ν. 3852/2010 «Νέα Αρχιτεκτονική της Αυτοδιοίκησης και της Αποκεντρωμένης Διοίκησης - Πρόγραμμα Καλλικράτης» (ΦΕΚ 87/Α'/7-6-2010),

11. Το υπ' αριθμ. 143/2010 Π.Δ/γμα (ΦΕΚ 236Α'/ 27.12.2010) των Υπουργών Εσωτερικών Αποκέντρωσης και Ηλεκτρονικής Διακυβέρνησης και Οικονομικών, που αφορά στη σύσταση του Οργανισμού της Αποκεντρωμένης Διοίκησης Αιγαίου.

12. Το υπ' αριθμ. Δ6Α1022671/ΕΞ/10-02-2011 έγγραφο της Γενικής Γραμματείας Φορολογικών και Τελωνειακών Θεμάτων του Υπουργείου Οικονομικών περί «Αρμοδιότητας Υπογραφής».

13. Την υπ' αριθμ. 1551/17.3.2011 απόφαση του Γενικού Γραμματέα της Αποκεντρωμένης Διοίκησης Αιγαίου (ΦΕΚ 483/Β'/29.3.2011) περί παροχής εξουσιοδότησης υπογραφής πράξεων και εγγράφων «Με εντολή Γενικού Γραμματέα» στον Προϊστάμενο της Γενικής Διεύθυνσης Εσωτερικής Λειτουργίας της Αποκεντρωμένης Διοίκησης Αιγαίου και στους Προϊσταμένους των οργανικών μονάδων αυτής.

14. Την από 10-11-2010 έκθεση της επιτροπής καθορισμού των ορίων αιγιαλού, παραλίας, στην περιοχή «Παραλία Πύργου» Μακροταντάλου νήσου Άνδρου και το από 2007 τοπογραφικό, υψομετρικό και κτηματολογικό διάγραμμα, εξαρτημένο από το κρατικό δίκτυο (ΕΓΣΑ 87), κλίμακας 1:500, το οποίο συντάχθηκε από τον Τοπογράφο Μηχανικό Κωνσταντίνο Σιδέρη, σε δύο (2) πινακίδες, ελέγχθηκε για την ακρίβεια της αποτύπωσης στις 10-11-2010 από τον Θεόδωρο Κιουπίδη, Τεχνολόγο Τοπογράφο Μηχανικό της Κτηματικής Υπηρεσίας Ν. Κυκλάδων και θεωρήθηκε από την Γεωργία Γιαντσελίδου, Προϊσταμένη της Κτηματικής Υπηρεσίας Ν. Κυκλάδων την ίδια ημερομηνία.

15. Το υπ' αριθμ. Φ.119/190447α/13-12-2011 έγγραφο του Γενικού Επιτελείου Εθνικής Άμυνας, αποφασίζουμε:

Επικυρώνουμε την από 10-11-2010 έκθεση της επιτροπής καθορισμού των ορίων αιγιαλού, παραλίας, στη θέση «Παραλία Πύργου», Μακροταντάλου νήσου Άνδρου, καθώς επίσης και το από 2007 τοπογραφικό, υψομετρικό και κτηματολογικό διάγραμμα, εξαρτημένο από το κρατικό δίκτυο (ΕΓΣΑ 87), κλίμακας 1:500, το οποίο συντάχθηκε από τον Τοπογράφο

Μηχανικό Κωνσταντίνο Σιδέρη, σε μία πινακίδα, ελέγχθηκε για την ακρίβεια της αποτύπωσης στις 10-11-2010 από τον Θεόδωρο Κιουπιδή, Τεχνολόγο Τοπογράφο Μηχανικό της Κτηματικής Υπηρεσίας Ν. Κυκλάδων και θεωρήθηκε από την Γεωργία Γιαντσελίδου, Προϊσταμένη της Κτηματικής Υπηρεσίας Ν. Κυκλάδων την ίδια, ημερομηνία.

1. Καθορίζουμε επί του ανωτέρω τοπογραφικού διαγράμματος:

α) Την οριογραμμή του αιγιαλού με ερυθρά συνεχή πολυγωνική γραμμή και στοιχεία 1, 2, 3, ... 38, 39, 40 και 41, 42, 43, ... 46, 47, 48.

β) Την οριογραμμή της παραλίας με κίτρινη συνεχή πολυγωνική γραμμή και στοιχεία 1', 2', 3', ... 38', 39', 40' και 41', 42', 43', ... 46', 47', 48'.

Αποφαινόμαστε ότι δεν υφίσταται παλαιός αιγιαλός.

2. Η ζώνη της παραλίας έχει πλάτος δέκα (10) μέτρα γιατί διαφορετικά δεν εξυπηρετούνται οι σκοποί του άρθρου 1 παρ. του Ν.2971/2001.

Στη ζώνη του αιγιαλού υπάρχει κτίσμα.

Δεν εξαιρούνται τα κτίσματα (εκκλησία, περίφραξη), που βρίσκονται στη ζώνη παραλίας.

Η απόφαση αυτή με την έκθεση της επιτροπής και το τοπογραφικό διάγραμμα να δημοσιευθεί στην Εφημερίδα της Κυβερνήσεως.

Ερμούπολη, 1 Φεβρουαρίου 2012

Με εντολή Γενικού Γραμματέα Αποκεντρωμένης Διοίκησης
Η Γενική Διευθύντρια
ΒΑΣΙΛΙΚΗ ΜΠΑΛΑΣΚΑ

ΕΚΘΕΣΗ ΕΠΙΤΡΟΠΗΣ ΚΑΘΟΡΙΣΜΟΥ
ΤΩΝ ΟΡΙΩΝ ΤΟΥ ΑΙΓΙΑΛΟΥ
(Άρθρο 3 Ν.2971 ΦΕΚ285Α/19.12.2001)

Για τον καθορισμό των ορίων του αιγιαλού που γίνεται για πρώτη φορά στη θέση «ΠΑΡΑΛΙΑ ΠΥΡΓΟΥ», Μακροταγιάου νήσου Άνδρου του Νομού Κυκλάδων.

Στη Άνδρο, σήμερα 10-11-2010, οι υπογεγραμμένοι:

1. ΓΕΩΡΓΙΑ ΓΙΑΝΤΣΕΛΙΔΟΥ, Προϊσταμένη της Κτηματικής Υπηρεσίας του Νομού Κυκλάδων, ως πρόεδρος,

2. ΘΕΟΔΩΡΟΣ ΚΙΟΥΠΙΔΗΣ, Τεχνολόγος Τοπογράφος Μηχανικός της Κτηματικής Υπηρεσίας του Νομού Κυκλάδων, ως μέλος,

3. ΓΕΩΡΓΙΟΣ ΤΡΑΝΑΚΟΣ, Λιμενάρχης Γαυρίου Άνδρου, ως μέλος, Γραμματέας της Επιτροπής είναι η Αγγελική Ψιλλοπούλου, υπάλληλος της Κτηματικής Υπηρεσίας του Ν. Κυκλάδων.

Τα μέλη της επιτροπής:

4. Ο Νικόλαος Βαρουδής, Διευθυντής της Διεύθυνσης Πολεοδομίας Νομαρχιακής Αυτοδιοίκησης Ν. Κυκλάδων και

5. Ο Πολύκαρπος Πολυχρονάκης, Διευθυντής Χωροταξίας και Περιβάλλοντος της Γενικής Γραμματείας Περιφέρειας Ν. Κυκλάδων αν και προσκλήθηκαν με την υπ' αριθμ. οικ. 1965/20-7-2010 πρόσκληση του προέδρου, δεν παρευρέθησαν αποτελούντες την επιτροπή καθορισμού των ορίων του αιγιαλού δυνάμει του άρθρου 3 του Ν.2971 (ΦΕΚ 285Α/19.12.2001), σε συνδυασμό με την υπ' αριθμ. 6806/2007 απόφαση του Γενικού Γραμματέα Περιφέρειας Ν. Αιγαίου, μεταβίβαμε επιτόπου στην προαναφερθείσα περιοχή και λαβόντες υπ' όψη:

1. Την από 16 Οκτωβρίου του 2007 αίτηση καθορισμού του Κωνσταντίνου Σιδέρη, των ορίων του αιγιαλού στην εν λόγω θέση.

2. Το τοπογραφικό, υψομετρικό και κτηματολογικό διάγραμμα, εξαρτημένο από το κρατικό δίκτυο (ΕΓΣΑ 87), το

οποίο συντάχθηκε το 2007, από τον Κωνσταντίνο Σιδέρη, Τοπογράφο Μηχανικό σε δύο πινακίδες σε κλίμακα 1:500, ελέγχθηκε επιτόπου για την ακρίβεια της αποτύπωσης την 10-11-2010 από τον Θεόδωρο Κιουπιδή τεχνολόγο τοπογράφο μηχανικό της Κτηματικής Υπηρεσίας του Νομού Κυκλάδων και θεωρήθηκε την ίδια ημερομηνία από την Γεωργία Γιαντσελίδου, προϊσταμένη της Κτηματικής Υπηρεσίας του Νομού Κυκλάδων.

3. Τις διατάξεις του Ν.2971/2001 «Αιγιαλός, παραλία και άλλες διατάξεις όπως αυτός ισχύει και τον Ν. 1337/83 καθώς και την προς αυτόν σχετική Δικαστηριακή και Διοικητική Νομολογία.

4. Την από την επιτόπια μετάβαση σχηματισθείσα αντίληψη περί του πλάτους της βρεχόμενης ζώνης της ξηράς καθώς και τα στοιχεία καθορισμού αιγιαλού και παραλίας που προβλέπονται από το άρθρο 9 του νόμου 2971/2001 και ειδικότερα:

α. Τη γεωμορφολογία του εδάφους για την οποία αναλυτικά αναφέρεται ότι:

1. Πρόκειται για βραχώδη ακτή με απότομα, σχεδόν κατακόρυφα πρανή με μεγάλα ύψη στέψης (που ειδικά στα βόρεια φτάνουν τα 30-35 μ) με την παρεμβολή αμμώδους ακτής προς τα νότια η οποία και αποτελεί απόληξη ρεματίας. Παρατηρήθηκαν τοπικές σπηλαιώσεις ανατολικά της αμμώδους ακτής ενώ δυτικά της σχηματίζεται νησίδα με ισθμό.

2. Των βραχωδών τμημάτων της ακτής συνεχονται εκτάσεις βουνώδεις εκτός σχεδίου και αδόμητες και της αμμώδους ακτής, ρέμα.

3. Η φυσική βλάστηση της περιοχής είναι τυπική κυκλαδική (φρύγανα, σχίνα κ.λπ.).

4. Η περιοχή, προσβάλλεται κατά κύριο λόγο από ανέμους δυτικών και νοτίων διευθύνσεων και το ανάπτυγμα πελάγους είναι μεγάλο προς αυτές τις κατευθύνσεις.

5. Ο πυθμένας είναι αμμώδης με αποικίες φυκιών και βράχων στα νότια και βραχώδης και με μεγαλύτερα βάθη βόρεια.

6. Δεν παρατηρήθηκαν παράκτιοι φυσικοί πόροι.

7. Δεν υπάρχουν ευπαθή, οικοσυστήματα και προστατευόμενες περιοχές.

8. Δεν υπάρχουν γνωστά και καταγεγραμμένα δημόσια κτήματα σε άμεση γειτνίαση με την παράκτια ζώνη.

9. Υπάρχει πρόταση (η οποία δεν έχει θεσμοθετηθεί) χωροταξικών κατευθύνσεων και χρήσεων γης που επηρεάζουν την παράκτια ζώνη και καθορίζει Ζ.Ο.Ε σε ολόκληρη την εκτός εγκεκριμένου ρυμοτομικού σχεδίου και εκτός ορίων οικισμού περιοχής της νήσου Άνδρου.

11. Δεν υπάρχει Κτηματολόγιο, αποφασίζουμε:

1. Καθορίζουμε επί του ανωτέρω τοπογραφικού διαγράμματος:

α) Την οριογραμμή του αιγιαλού με ερυθρά συνεχή πολυγωνική γραμμή και στοιχεία 1, 2, 3, ..., 38, 39, 40 και 41, 42, 43, ..., 46, 47, 48.

β) Την οριογραμμή της παραλίας με κίτρινη συνεχή πολυγωνική γραμμή και στοιχεία 1', 2', 3', ..., 38', 39', 40' και 41', 42', 43', ..., 46', 47', 48'.

Αποφαινεται ότι δεν υφίσταται παλαιός αιγιαλός.



2. Η ζώνη της παραλίας έχει πλάτος δέκα (10) μέτρα γιατί διαφορετικά δεν εξυπηρετούνται οι σκοποί του άρθρου 1 παρ. του Ν.2971/2001.

Στη ζώνη του αιγιαλού υπάρχει κτίσμα.


Δεν εξαιρούνται τα κτίσματα (εκκλησία, περίφραξη), που βρίσκονται στη ζώνη παραλίας.


Η Επιτροπή

Η Πρόεδρος
ΓΕΩΡΓΙΑ ΠΑΝΤΣΕΛΙΔΟΥ
Τα μέλη
ΘΕΟΔΩΡΟΣ ΚΙΟΥΠΙΔΗΣ
ΓΕΩΡΓΙΟΣ ΤΡΑΝΑΚΟΣ

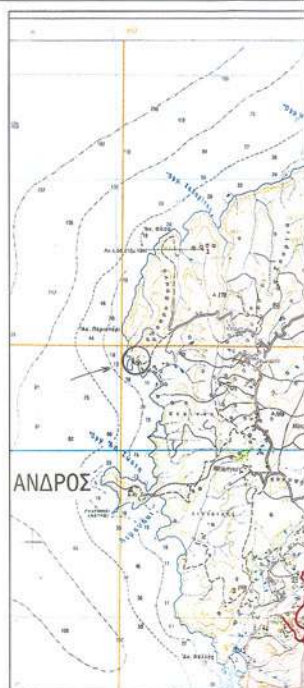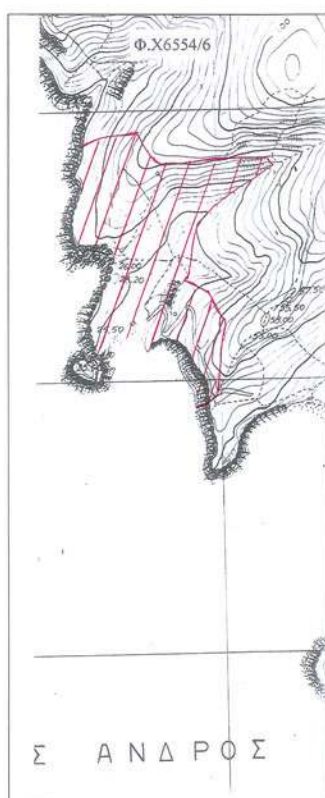

ΕΘΝΙΚΟ ΤΥΠΟΓΡΑΦΕΙΟ
 Για τεχνικούς λόγους στο σχεδιάγραμμα,
 έγινε σμίκρυνση, κατά ποσοστό **36%**

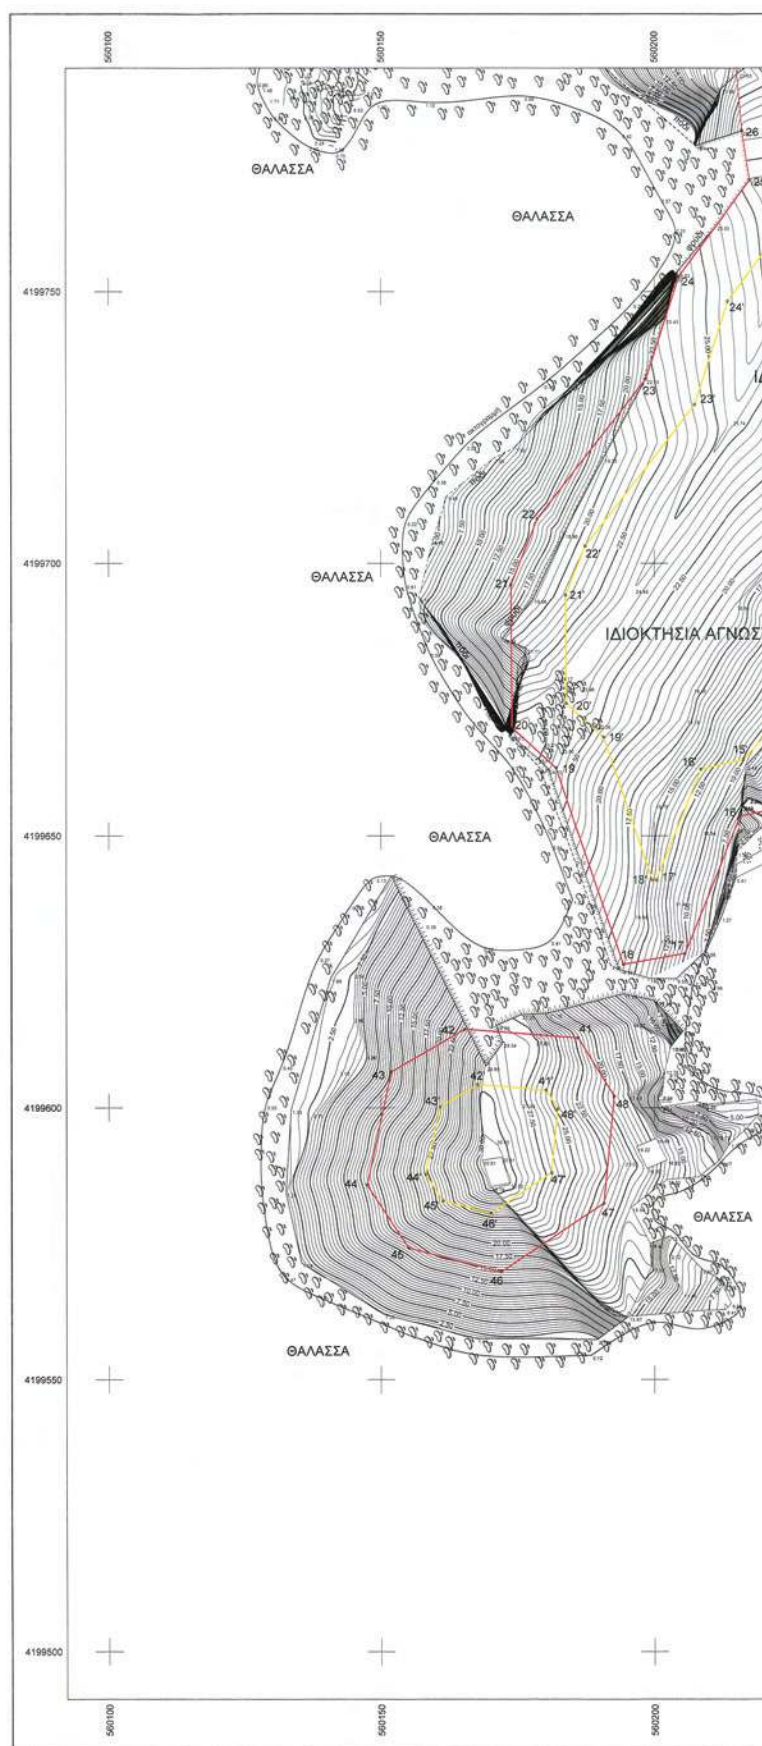

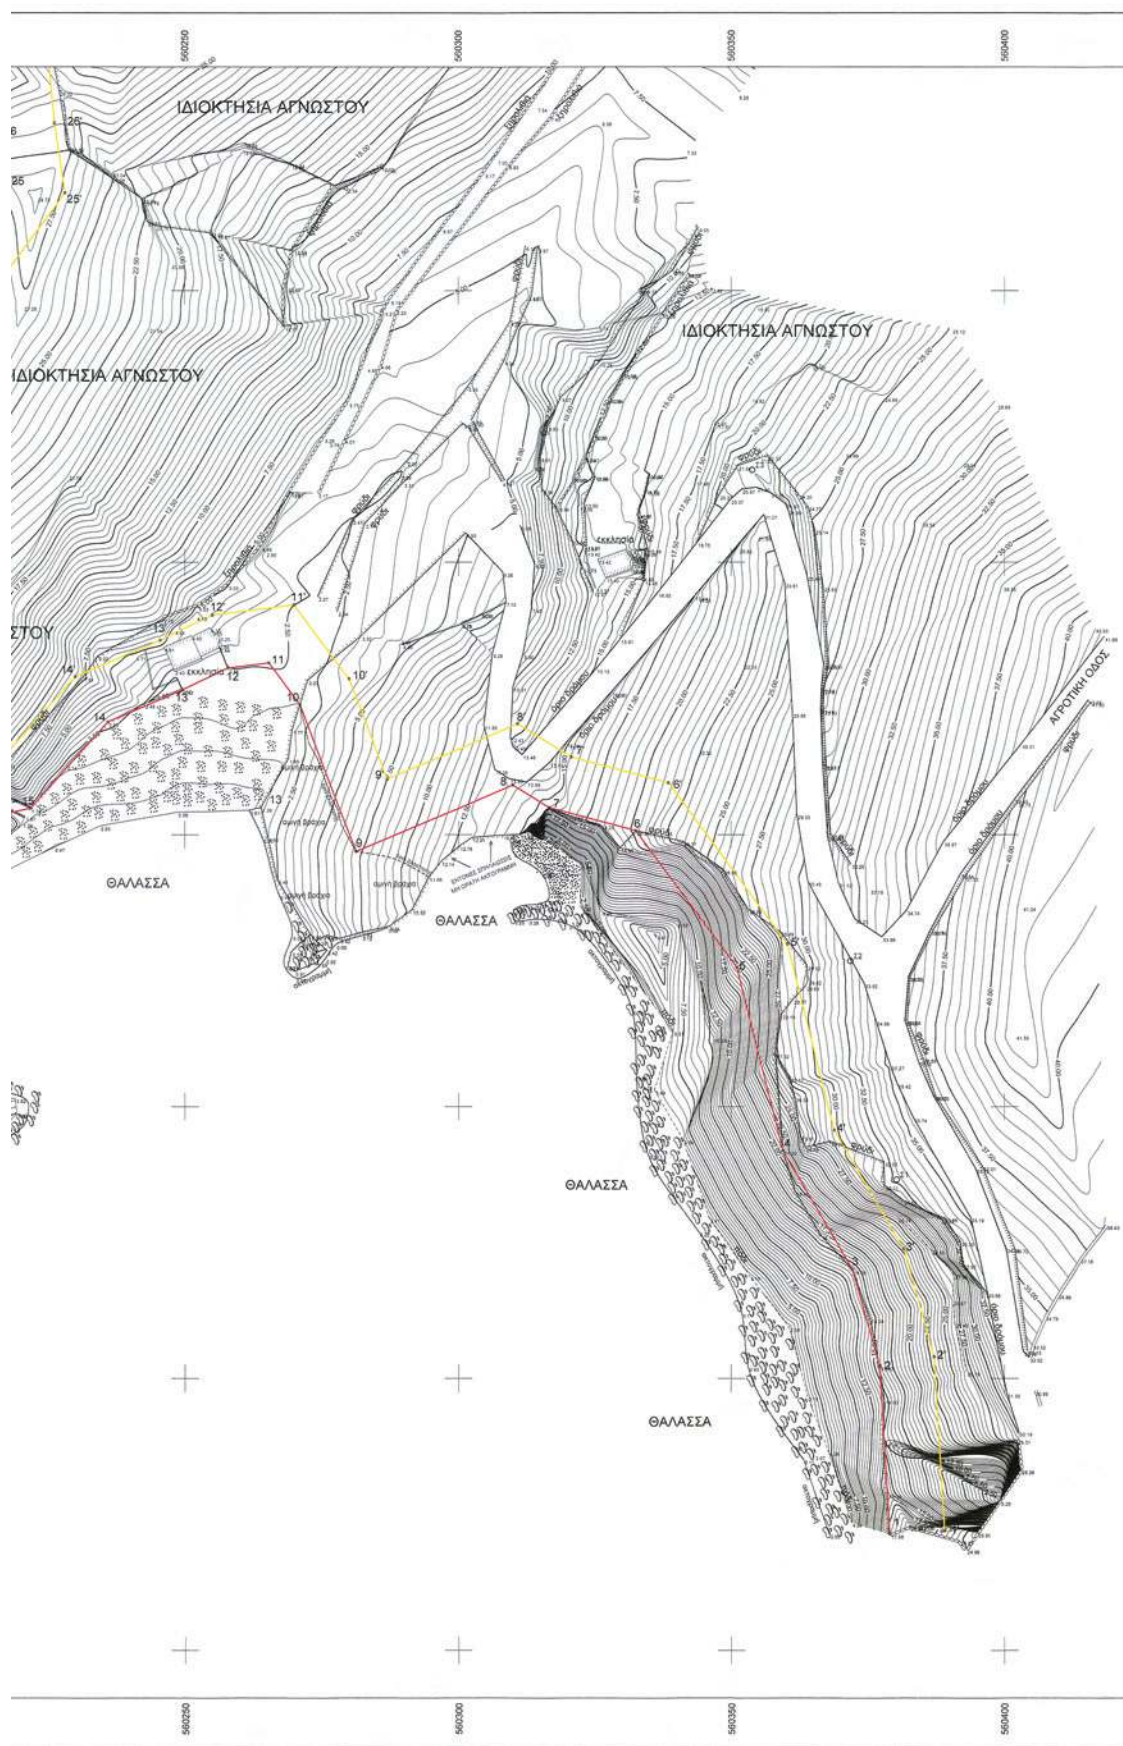



ΓΡΑΜΜΗ ΑΙΓΑΛΟΥ				ΓΡΑΜΜΗ ΠΑΡΑΛΙΑΣ			
Α	Β	Γ	Δ	Ε	ΣΤ	Ζ	Η




ΥΠΟΜΝΗΜΑ			
Α	Β	Γ	Δ
1	560379.04	4199524.44	Υ
2	560377.18	4199523.39	Ζ
3	560372.21	4199526.89	Ζ
4	560369.5	4199531.90	Δ
5	560365.05	4199525.61	Ε
6	560352.87	4199530.75	Ε
7	560316.74	4199534.69	Ζ
8	560310.05	4199539.10	Η
9	560281.20	4199548.93	Υ
10	560271.09	4199573.78	ΙΖ
11	560268.37	4199581.52	ΙΙ
12	560237.86	4199580.58	ΙΖ
13	560248.59	4199578.60	ΙΖ
14	560271.09	4199573.78	ΙΖ
15	560248.59	4199578.7	ΙΙ
16	560235.86	4199570.65	ΙΙ
17	560208.64	4199538.42	ΙΖ
18	560215.84	4199535.58	ΙΙ
19	560209.03	4199535.04	ΙΙ
20	560184.32	4199528.4	ΙΖ
21	560173.82	4199535.08	ΙΖ
22	560178.63	4199528.18	ΙΖ
23	560177.91	4199530.56	ΙΙ
24	560204.50	4199752.78	ΙΖ
25	560217.62	4199770.58	ΙΙ
26	560218.45	4199773.79	ΙΙ
27	560213.78	4199807.04	ΙΖ
28	560191.82	4199822.80	ΙΙ
29	560165.21	4199828.99	ΙΙ
30	560152.25	4199840.18	ΙΖ
31	560148.87	4199854.52	ΙΖ
32	560135.14	4199879.44	ΙΖ
33	560147.20	4199880.63	ΙΙ
34	560151.02	4199914.53	ΙΖ
35	560183.72	4199904.41	ΙΙ
36	560169.31	4199934.82	ΙΙ
37	560159.80	4199953.85	ΙΙ
38	560149.67	4199993.03	ΙΙ
39	560145.83	4199980.46	ΙΙ
40	560136.58	4199971.87	ΙΖ
41	560186.11	4199912.85	ΙΙ
42	560169.26	4199914.44	ΙΖ
43	560151.90	4199906.80	ΙΖ
44	560147.45	4199885.78	ΙΖ
45	560165.05	4199574.17	ΙΙ
46	560171.88	4199558.78	ΙΙ
47	560190.74	4199582.41	ΙΖ
48	560193.63	4199602.14	ΙΙ


ΥΠΟΥΡΓΕΙΟ ΟΙΚΟΝΟΜΙΑΣ ΚΑΙ ΟΙΚΟΝΟΜΙΚΩΝ
ΚΤΗΜΑΤΙΚΗ ΥΠΗΡΕΣΙΑ ΚΥΚΛΑΔΩΝ

ΤΟΠΟΓΡΑΦΙΚΟ ΔΙΑΓΡΑΜΜΑ
ΚΑΘΟΡΙΣΜΟΥ ΟΡΙΩΝ ΑΙΓΑΛΟΥ ΚΑΙ ΠΑΡΑΛΙΑΣ

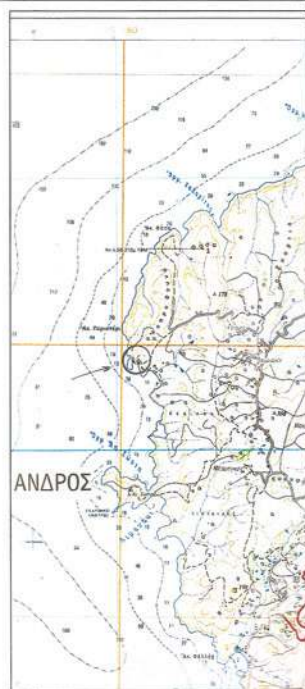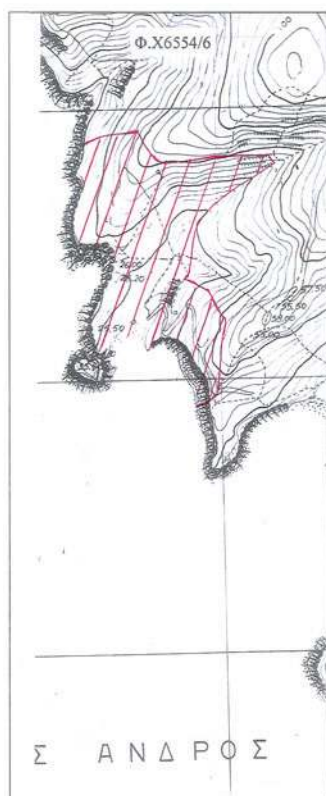

ΕΘΝΙΚΟ ΤΥΠΟΓΡΑΦΕΙΟ
 Για τεχνικούς λόγους στο σχεδιάγραμμα,
 έγινε σμίκρυνση, κατά ποσοστό **36%**

