



ΕΦΗΜΕΡΙΣ ΤΗΣ ΚΥΒΕΡΝΗΣΕΩΣ

ΤΗΣ ΕΛΛΗΝΙΚΗΣ ΔΗΜΟΚΡΑΤΙΑΣ

ΤΕΥΧΟΣ ΤΕΤΑΡΤΟ

Αρ. Φύλλου 160

22 Μαρτίου 2012

ΑΠΟΦΑΣΕΙΣ

Αριθμ. 4951/2741

Καθορισμός ορίων Αιγιαλού -Παραλίας στη θέση «Λεβεντάκη, Μαυρογλυφάδα και Μαυρούδη» Κοκκινιάδα νήσου Ελαφονήσου Ν. Λακωνίας.

Ο ΓΕΝΙΚΟΣ ΓΡΑΜΜΑΤΕΑΣ ΑΠΟΚΕΝΤΡΩΜΕΝΗΣ
ΔΙΟΙΚΗΣΗΣ ΠΕΛΟΠΟΝΝΗΣΟΥ -
ΔΥΤΙΚΗΣ ΕΛΛΑΔΑΣ ΚΑΙ ΙΟΝΙΟΥ

Έχοντας υπόψη:

1- Τις διατάξεις του Ν. 2503/97 «Διοίκηση, Οργάνωση, Στελέχωση της Περιφέρειας, ρύθμιση θεμάτων για την Τοπική Αυτοδιοίκηση και άλλες διατάξεις», ως ισχύει.

2- Τις διατάξεις του Ν. 3200/55 «περί Διοικητικής Αποκέντρωσης», όπως τροποποιήθηκε και ισχύει.

3- Τις διατάξεις της παρ. 21 του άρθρου 46 του Ν. 3220/2004 (Φ.Ε.Κ 15 τ.Α'/28-1-2004) «Μέτρα αναπτυξιακής και κοινωνικής πολιτικής - αντικειμενικοποίηση του φορολογικού ελέγχου και άλλες διατάξεις».

4- Τις διατάξεις του άρθρου 280 του Ν. 3852/2010 (ΦΕΚ Α/87/7-6-2010) «Νέα Αρχιτεκτονική της Αυτοδιοίκησης και της Αποκεντρωμένης Διοίκησης - Πρόγραμμα Καλλικράτης»

5- Το Π.Δ. 139/2010 (ΦΕΚ Α 232/27-12-2010) «Οργανισμός της Αποκεντρωμένης Διοίκησης Πελοποννήσου, Δυτικής Ελλάδος και Ιονίου».

6- Τις διατάξεις των άρθρων 3 και 5 του Ν. 2971/2001 (ΦΕΚ 285/τ.Α'/19-12-2001) «Περί αιγιαλού και παραλίας», όπως συμπληρώθηκε με τις διατάξεις του άρθρου 113 του Ν. 3879/11 «Περί Δημοσίων Συμβάσεων. .. ρύθμιση θεμάτων Εθνικής Άμυνας.»

7- Τις διατάξεις του Ν.Δ. 439/70 «Περί συμπληρώσεως των διατάξεων περί αιγιαλού»

8- Την από 30-11-2006 αίτηση του Σπυρίδωνα Ψαρομμάτη και το από Δεκέμβριο 2006 Τοπογραφικό Διάγραμμα του Τοπογράφου Μηχανικού Δημητρίου Σ. Σιδέρη σε κλίμακα 1:1000 (σε μια πινακίδα)

8- Την από 3-2-2007 αίτηση των Σταύρου Αρώνη και Γεωργίου Αρώνη προς την Κτηματική Υπηρεσία Ν. Λακωνίας και το από Νοέμβριο 2006 Τοπογραφικό Διάγραμμα του Τοπ. Μηχανικού Κωνσταντίνου Δεντάκου, σε κλίμακα 1:1000 (σε τρεις πινακίδες)

9- Το από τον Μάιο 2007 Τοπογραφικό διάγραμμα του Πολιτικού Μηχανικού Δημητρίου Σιδέρη, σε κλίμακα

1:1000 (σε δύο πινακίδες), που έχει ελεγχθεί και θεωρηθεί στις 24-5-2007 από την Αγρ. Τοπογράφο Μηχανικό της Κτηματικής Υπηρεσίας Ν. Λακωνίας Περδικογιάννη Ευφροσύνη, διορθώθηκε σύμφωνα με τις υποδείξεις του ΓΕΝ και θεωρήθηκε από την ίδια στις 10-2-2011.

10- Την από 24-5-2007 Έκθεση της Επιτροπής Αιγιαλού - Παραλίας για τον καθορισμό των ορίων του αιγιαλού και παραλίας στην αναφερόμενη στο θέμα περιοχή.

11- Το υπ' αριθμ. Φ. 544.5/163/10/Σ.6089/2-3-10 έγγραφο του ΓΕΝ προς την Κτηματική Υπηρεσία Ν. Λακωνίας σύμφωνα με το οποίο το ΓΕΝ δεν δύναται να εκφράσει απόψεις αν δεν γίνουν οι απαραίτητες διορθώσεις επί των Τοπογραφικών Διαγραμμάτων, προκειμένου να εκδοθεί επικυρωτική απόφαση.

12- Τη από 10-2-11 νέα έκθεση της Επιτροπής αιγιαλού - Παραλίας.

13- Το υπ' αριθμ. Φ.544.5/383/11Σ.7082/3-6-2011 νέο έγγραφο του ΓΕΝ προς την Κτηματική Υπηρεσία Ν. Λακωνίας με τη σύμφωνη γνώμη αυτού κατ αρχάς αλλά με προϋποθέσεις, οι οποίες ελήφθησαν υπόψη και έγιναν οι απαραίτητες διορθώσεις επί των Τοπογραφικών Διαγραμμάτων.

14- Το με υπ' αριθμ. 1756/22-9-2011 έγγραφο της Κτηματικής Υπηρεσίας προς το Γ.Ε.Ε.Θ.Α. με συνημμένα, αποσπάσματα χαρτών του Κτηματολογίου που αφορούν τον εν λόγω καθορισμό, προκειμένου το Γ.Ε.Ε.Θ.Α. να γνωμοδοτήσει επί αυτού.

15- Την από 16-11-11 τελική έκθεση της Επιτροπής αιγιαλού παραλίας στην οποία ελήφθησαν υπόψη οι παρατηρήσεις του ΓΕΝ και έγιναν οι απαραίτητες διορθώσεις επί των Τοπογραφικών διαγραμμάτων

16- Το με υπ' αριθμ. Φ. 119/165655/Σ.202/16-1-12 έγγραφο του Γ.Ε.Ε.Θ.Α. προς την Κτηματική Υπηρεσία Ν. Λακωνίας σύμφωνα με το οποίο δεν υπάρχει αντίρρηση για τη συνέχιση της διαδικασίας καθορισμού ορίων αιγιαλού παραλίας και τυχόν υπάρχοντος παλαιού αιγιαλού στις θέσεις Λεβεντάκη Μαυρογλυφάδα και Μαυρούδη, Κοκκινιάδα Ελαφονήσου.

16- Το με υπ' αριθμ. 256/3-2-2012 έγγραφο της Κτηματικής Υπηρεσίας Ν. Λακωνίας προς την Αποκεντρωμένη Διοίκηση Πελοποννήσου Δυτικής Ελλάδας και Ιονίου για έκδοση της σχετικής απόφασης, αποφασίζουμε:

Επικυρώνουμε την από 16-11-2011 Έκθεση της Επιτροπής αιγιαλού και παραλίας για τον καθορισμό αιγιαλού παραλίας στη θέση στις θέσεις Λεβεντάκη Μαυρογλυ-

φάδα και Μαυρούδη, Κοκκινάδια νήσου Ελαφονήσου Ν. Λακωνίας, καθώς επίσης και το από τον Μάιο 2007 Τοπογραφικό Διάγραμμα του Τοπογράφου Μηχανικού Δημητρίου Σιδέρη σε κλίμακα 1:1000 (σε δύο πινακίδες), που έχει ελεγχθεί και θεωρηθεί στις 24-5-2007 από τον Αγρ. Τοπογράφο Μηχανικό της Κτηματικής Υπηρεσίας Ν. Λακωνίας Περδικογιάννη Ευφροσύνη, και διορθώθηκε σύμφωνα με τις υποδείξεις του ΓΕΝ ως εξής:

Καθορίζουμε την οριογραμμή του αιγιαλού με κόκκινη συνεχή πολυγωνική γραμμή με τα στοιχεία Α1 - (Α1 καθορισμένη κορυφή αιγιαλού με το ΦΕΚ 503Δ/14-7-88) Α1 - Α2 - ... Α34 - Α35 - Α36 (Α36 καθορισμένη κορυφή αιγιαλού με την υπ' αριθμ. 7499/16-5-2006 απόφαση Γενικού Γραμματέα Περιφέρειας Πελοποννήσου).

Καθορίζουμε την οριογραμμή της παραλίας με συνεχή κίτρινη πολυγωνική γραμμή με τα στοιχεία Ρ1 (όπου Ρ1 καθορισμένη κορυφή παραλίας με το ΦΕΚ 503Δ/14-7-88) - Ρ2 - ... - Ρ36 (Ρ36 καθορισμένη κορυφή αιγιαλού με την υπ' αριθμ. 7499/16-5-2006 απόφαση του Γενικού Γραμματέα Περιφέρειας Πελοποννήσου), της οποίας οι κορυφές εξασφαλίζονται δια παραλλήλου μεταθέσεως της ερυθράς πολυγωνικής γραμμής του αιγιαλού κατά 10 μέτρα

Στη ζώνη της παραλίας δεν υπάρχουν κτίσματα.

Η απόφαση αυτή με την Έκθεση της Επιτροπής καθορισμού ορίων αιγιαλού παραλίας και το Τοπογραφικό Διάγραμμα να δημοσιευθούν στην Εφημερίδα της Κυβερνήσεως.

Πάτρα, 6 Μαρτίου 2012

Ο Γενικός Γραμματέας Αποκεντρωμένης Διοίκησης
ΑΝΑΣΤΑΣΙΟΣ ΑΠΟΣΤΟΛΟΠΟΥΛΟΣ

ΕΚΘΕΣΗ ΕΠΙΤΡΟΠΗΣ

Καθορισμός των οριογραμμών αιγιαλού-παραλίας του Νόμου 2971/2001 στη θέση «Λεβεντάκη, Μαυρογλυφάδα και Μαυρούδη Κοκκινάδια» της Νήσου Ελαφονήσου του Νομού Λακωνίας». Οι κάτωθι υπογεγραμμένοι:

1) Ανδριανάκου Βασιλική, αναπλ. Προϊσταμένη Κτηματικής Υπηρεσίας Ν. Λακωνίας.

2) Περδικογιάννη Ευφροσύνη, Τοπ/φος Μηχ/κός της Κτηματικής Υπηρεσίας Ν. Λακωνίας.

3) Βατίστας Δημήτριος, Λιμενάρχης Λιμεναρχείου Νεάπολης (απών, αν και κλήθηκε νομίμως με το αριθμ. 2066/10-11-11 έγγραφο της Κ.Υ. Ν. Λακωνίας).

4) Μαζαράκης Γεώργιος, Προϊστάμενος της Πολεοδομίας του Δήμου Μον/σίας.

5) Ο Προϊστάμενος της Διεύθυνσης ΠΕ.ΧΩ.ΣΧ. Πελ/σου (απών, αν και κλήθηκε νομίμως με το αριθμ. 2066/10-11-11 έγγραφο της Κ.Υ. Ν. Λακωνίας).

Αποτελούντες την επιτροπή καθορισμού των ορίων αιγιαλού δυνάμει του άρθρου 3, παρ1, του Ν. 2971/01 όπως έχουν οριστεί με την υπ' αριθμ. 27222/ 5679/10-8-11 απόφαση του Γ.Γ. Αποκ. Διεύθυνσης Πελ/σου, Δυτικής Ελλάδας και Ιονίου.

Έχοντας υπ' όψιν:

1) Την από 30-11-2006 αίτηση του Σπυρίδωνα Ψαρομάτη και το από Δεκέμβριο 2006 τοπογραφικό διάγραμμα του Τοπογράφου Μηχανικού Δημητρίου Σ. Σιδέρη, σε κλίμακα 1:1000, (σε 1 πινακίδα).

2) Την από 2-3-2007 αίτηση των Σταύρου Αρώνη και Γεωργίου Αρώνη και το από Νοέμβριος 2006 τοπογρα-

φικό διάγραμμα του τοπογράφου Μηχανικού Κωνσταντίνου Δεντάκου, σε κλίμακα 1:1000 (σε 3 πινακίδες).

3) Το από Μάιος 2007 τοπογραφικό διάγραμμα του τοπογράφου Μηχανικού Δημητρίου Σιδέρη, σε κλίμακα 1:1000 (2 πινακίδες), που έχει ελεγχθεί και θεωρηθεί από την τοπογράφο Μηχανικό της Κτηματικής Υπηρεσίας Ν. Λακωνίας Περδικογιάννη Ευφροσύνη στις 24-5-2007, όπως αυτό διορθώθηκε σύμφωνα με τις υποδείξεις του ΓΕΝ και θεωρήθηκε στις 10-2-2011 από την ίδια.

4) Το γεγονός ότι, μετά από επιτόπια αυτοψία στις 29-3-2007 και στις 24-5-2007, διαπιστώθηκε ότι οι δύο αιτήσεις έπρεπε να συνενωθούν γιατί υπήρχε επικάλυψη.

5) Τις διατάξεις του Ν. 2971/2001 και την σχετική δικαστική και διοικητική Νομολογία.

6) Τα στοιχεία καθορισμού αιγιαλού και παραλίας που προβλέπονται από το άρθ. 9 του Ν. 2971/2001 και ειδικότερα:

α. Τη γεωμορφολογία του εδάφους για την οποία αναλυτικά αναφέρεται ότι:

1) Η μορφολογία της ακτής είναι βραχώδης.

2) Της ακτής συνεχονται εκτάσεις:

i) λοφώδεις

ii) Με εδαφος γαιώδες

iii) Εκτός οικισμού

v) Αδόμητες.

vi) Με χρήση γεωργική.

3) Το φυσικό όριο βλάστησης συνίσταται από:

i) Χαμηλή ποώδη φυσική βλάστηση

β. Το γεγονός ότι στην περιοχή δεν εντοπίστηκαν παράκτιοι φυσικοί πόροι.

γ. Τα πορίσματα από την εκτίμηση των μετεωρολογικών στοιχείων της περιοχής, ήτοι το γεγονός ότι η περιοχή προσβάλλεται από ισχυρούς ανέμους έντασης 7-1 ΟΒ κυρίως από ΝΔ και Δ διευθύνσεις.

δ. Τη μορφολογία του πυθμένα, ο οποίος συνίσταται από αμμώδη σύσταση και ήπιες κλίσεις με μικρά βάθη κοντά στην ακτή

ε. Τον τομέα ανάπτυξης κυματισμού σε σχέση με το μέτωπο της ακτής, ότι δηλαδή πρόκειται για ακτή με μεγάλο ανάπτυσμα πελάγους.

στ. Την μη ύπαρξη τεχνικών έργων στην περιοχή που νομίμως υφίστανται.

ζ. Την μη ύπαρξη εγκεκριμένων χωροταξικών κατευθύνσεων και χρήσεων γης που επηρεάζουν την παράκτια ζώνη.

η. Την μη ύπαρξη δημοσίων κτημάτων κάθε κατηγορίας σε άμεση γειτνίαση με την παράκτια ζώνη.

θ. Το ότι δεν υφίσταται Κτηματολόγιο.

ι. Την μη ύπαρξη ευπαθών οικοσυστημάτων και προστατευόμενων περιοχών.

7) Τα αριθ. Φ.544.5/163/10/2-3-10 και Φ.544.5/383/11/3-6-11 έγγραφα του ΓΕΝ.

8) Η από 10-2-11 έκθεση της Επιτροπής αιγιαλού, αποφασίζουμε:

Καθορίζει την οριογραμμή του αιγιαλού με κόκκινη συνεχή πολυγωνική γραμμή με τα στοιχεία Α1(Α1 καθορισμένη κορυφή αιγιαλού με το ΦΕΚ 503Δ/14-7-88) -Α1 - Α2 -.....-Α34 - Α35 - Α36 (Α36 καθορισμένη κορυφή αιγιαλού με την υπ' αριθμ. 7499/16-5-2006 απόφαση Γενικού Γραμματέα Περιφέρειας Πελοποννήσου).

Καθορίζει την οριογραμμή της παραλίας με συνεχή κίτρινη συνεχή πολυγωνική γραμμή με τα στοιχεία P1 (όπου P1 καθορισμένη κορυφή παραλίας με το ΦΕΚ 503 Δ'/14-7-88) - P2- ... -P36 (P36 καθορισμένη κορυφή αιγιαλού με την υπ' αριθμ. 7499/16-5-06 απόφαση Γενικού Γραμματέα Περιφέρειας Πελ/σου), της οποίας οι κορυφές εξασφαλίζονται δια παραλλήλου μεταθέσεως


της ερυθράς πολυγωνικής γραμμής του αιγιαλού κατά δέκα (10) μέτρα.

Στην ζώνη της παραλίας δεν υπάρχουν κτίσματα.

Σπάρτη, 16 Νοεμβρίου 2011

Επιτροπή

ΒΑΣΙΛΙΚΗ ΑΝΔΡΙΑΝΑΚΟΥ
ΕΥΦΡΟΣΥΝΗ ΠΕΡΔΙΚΟΓΙΑΝΝΗ
ΓΕΩΡΓΙΟΣ ΜΑΖΑΡΑΚΗΣ

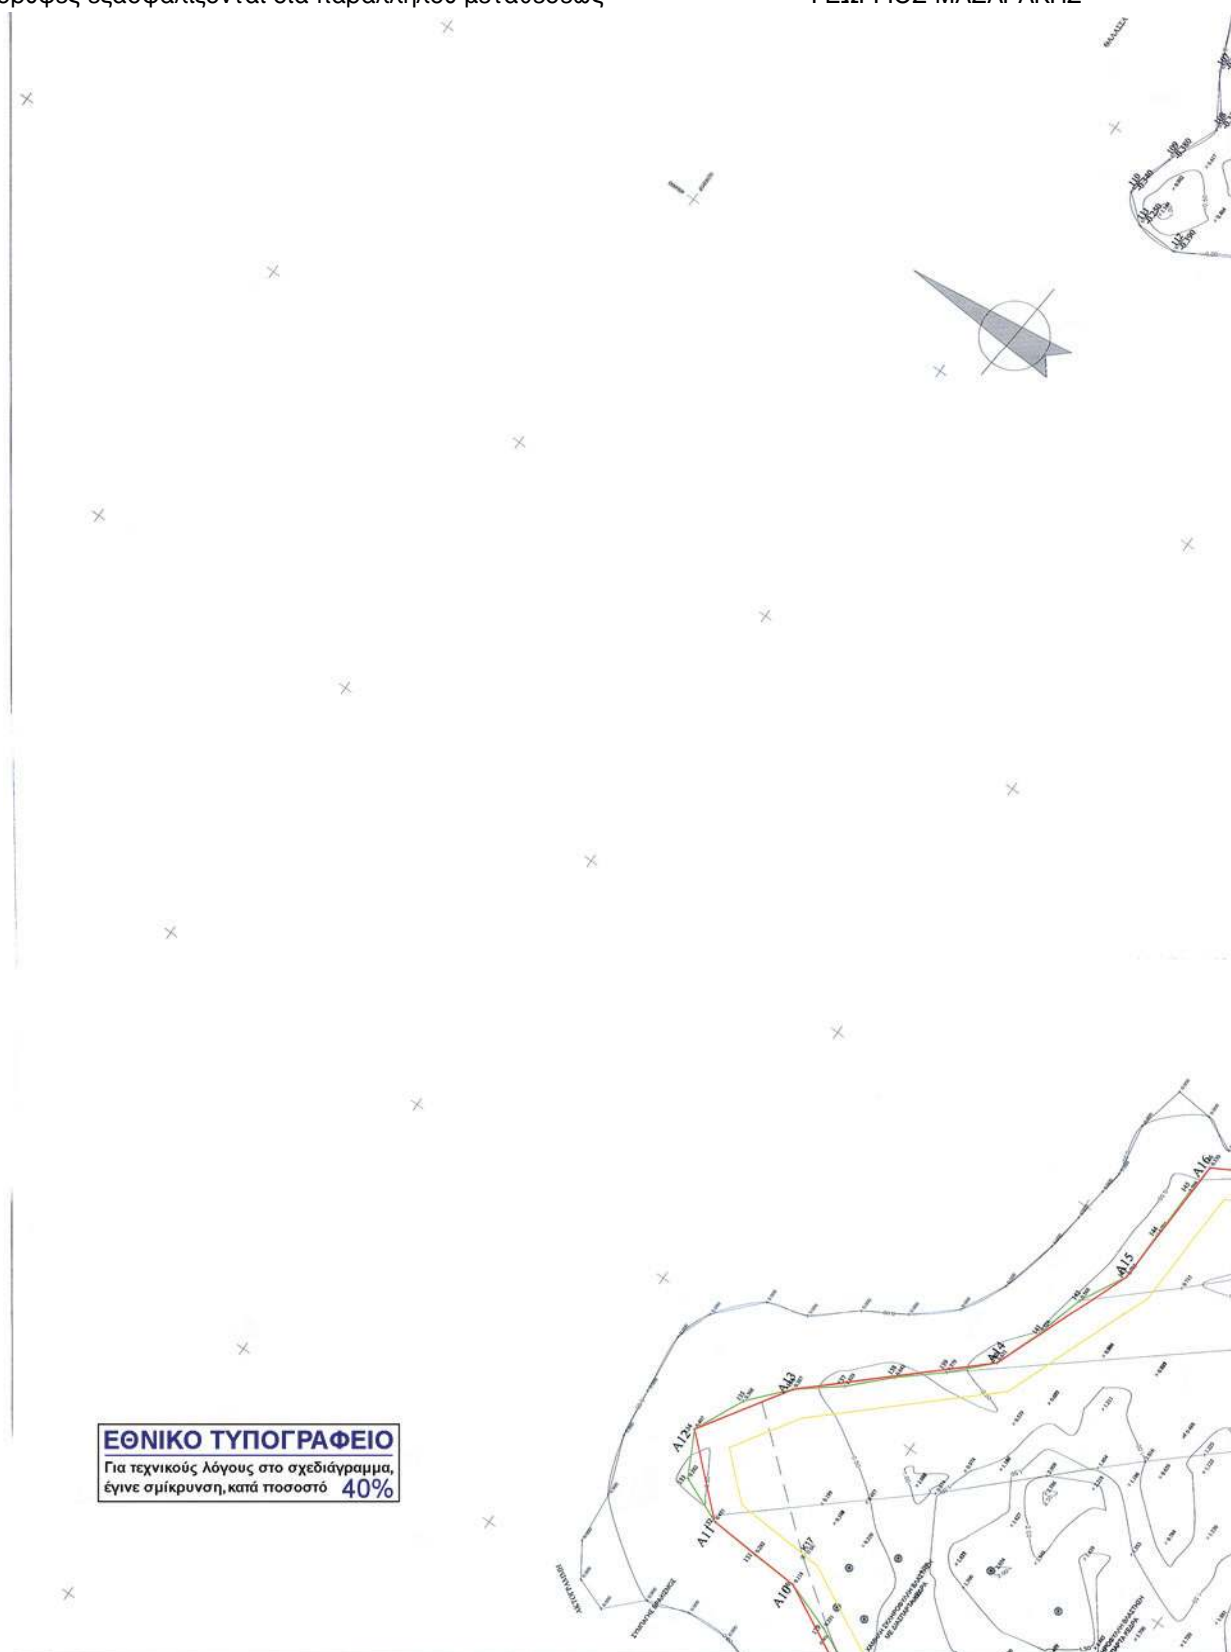



ΓΡΑΜΜΕΣ ΑΙΓΑΙΟΥ ΚΑΙ ΠΑΡΑΛΙΑΣ ΟΠΩΣ
ΑΥΤΕΣ ΕΧΟΥΝ ΚΑΘΟΡΙΣΤΕΙ ΑΠΟ ΤΗΝ ΑΠΟΦΑΣΗ
ΤΗΣ 16 / 3 / 2006 ΤΗΣ Γ.Γ. ΠΕΡΙΘΕΡΕΙΑΣ
ΟΡΙΣΤΟΓΡΑΜΜΟΥ ΠΕΡΙ ΚΑΘΟΡΙΣΜΟΥ
ΠΛΑΙΟΥ ΑΙΓΑΙΟΥ ΤΟΥ Ν. 2877 / 01

ΠΕΡΑΣ ΚΑΘΟΡΙΣΜΕΝΟΥ ΟΡΙΣΤΟΓΡΑΜΜΟΥ
ΑΙΓΑΙΟΥ ΚΑΙ ΠΑΡΑΛΙΑΣ


ΓΡΑΜΜΗ ΑΠΟΤΥΠΩΣΗΣ ΟΡΙΟΥ ΒΑΣΙΣΤΗΣ





ΣΗΜΕΙΑ ΑΥΤΟΤΥΠΗΣΗΣ ΟΡΟΥ ΒΑΣΙΣΤΗΣ

97 405330.25 403902.10
 98 405332.21 403924.12
 99 405340.54 403927.99
 100 405351.12 403921.80
 101 405353.70 403924.08
 102 405358.06 403937.08
 103 405354.92 403936.59
 104 405355.94 403940.33
 105 405356.08 403941.18
 106 405356.25 403944.37
 107 405355.63 403945.58
 108 405359.03 403947.20
 109 405358.85 403948.97
 110 405364.66 403950.77
 111 405367.52 403952.81
 112 405366.17 403954.28
 113 405366.46 403955.95
 114 405366.46 403957.59
 115 405366.37 403959.69
 116 405366.05 403961.07
 117 405362.90 403962.84
 118 405355.80 403964.81
 119 405349.71 403966.57
 120 405342.48 403967.27
 121 405338.86 403969.76
 122 405331.31 403971.17
 123 405339.42 403972.37
 124 405366.84 403972.36
 125 405380.41 403973.55
 126 405377.64 403975.11
 127 405612.67 403972.56
 128 405627.17 403972.57
 129 405634.97 403973.12
 130 405640.44 403975.44
 131 405641.81 403977.85
 132 405641.20 403978.04
 133 405649.83 403980.61
 134 405649.77 403981.14
 135 405681.41 403986.23
 136 405694.07 403993.12
 137 405704.76 403979.74
 138 405716.73 403976.92
 139 405720.49 403978.49
 140 405740.19 403974.18
 141 405756.56 403973.42
 142 405773.25 403973.20
 143 405788.60 403975.87
 144 405806.60 403972.87
 145 405822.73 403972.47
 146 405834.16 403972.60
 147 405835.77 403975.02
 148 405856.61 403970.25
 149 405872.18 403970.71
 150 405880.54 403971.75
 151 405905.77 403973.42
 152 405920.27 403973.64
 153 405937.44 403973.38
 154 405953.23 403973.87
 155 405972.03 403973.43
 156 405988.48 403974.46
 157 405987.12 403974.57
 158 406001.97 403974.57
 159 406016.35 403975.04
 160 406024.62 403975.52
 161 406046.36 403977.76
 162 406059.33 403978.02
 163 406070.71 403978.13
 164 406081.99 403978.52
 165 406088.29 403983.23
 166 406100.47 403983.54
 167 406106.98 403984.75
 168 406111.53 403987.72
 169 406121.64 403988.95
 170 406138.10 403990.78
 171 406152.11 403991.65
 172 406160.84 403992.28
 173 406180.83 403992.28
 174 406190.86 403993.78
 175 406192.26 403994.91
 176 406204.46 403994.91
 177 406211.11 403995.12
 178 406211.64 403997.13
 179 406215.99 403996.82
 180 406220.43 404000.61
 181 406225.44 404001.54
 182 406243.03 404001.54
 183 406264.35 404001.78
 184 406277.46 404001.37
 185 406285.90 404001.25
 186 406290.83 404001.46
 187 406299.83 404003.14
 188 406308.70 404003.89
 189 406321.22 404004.61
 190 406335.15 404004.07

ΚΤΗΜΑΤΟΛΟΓΙΚΟΣ ΠΙΝΑΚΑΣ	
ΩΜ	ΟΝΟΜΑΤΑ ΙΔΙΟΚΤΗΤΩΝ
1	ΣΤΑΥΡΟΥΛΑ ΚΡΗΒΗ
2	ΣΤΑΥΡΑΚΗ ΜΕΝΤΗΣ
3	ΕΥΑΓΓΕΛΑ ΦΑΡΩΜΑΤΗ
4	ΜΑΡΘΑ ΑΡΧΗ
5	ΠΑΝΑΓΙΩΤΗΣ ΑΛΑΦΕ ΚΩΝΣΤΑΝΤΙΝΟΣ ΓΙΩΡΓΟΣ ΑΛΑΦΕ
6	ΙΕΡΕΑΣ ΗΛΙΑΣ ΜΕΝΤΗΣ
7	ΙΕΡΕΑΣ ΗΛΙΑΣ ΜΕΝΤΗΣ
8	ΙΩΑΝΝΗΣ ΙΑΝ. ΜΕΝΤΗΣ ΧΑΡΑΛΑΜΠΟΣ ΙΑΝ. ΜΕΝΤΗΣ ΧΡΗΣΤΟΣ ΙΑΝ. ΜΕΝΤΗΣ
9	ΧΡΗΣΤΟΣ ΠΑΝΑΓΙΩΤΗ ΜΕΝΤΗΣ
10	ΧΑΡΑΛΑΜΠΟΣ ΠΑΝΑΓΙΩΤΗ ΜΕΝΤΗΣ
11	ΙΩΑΝΝΗΣ ΠΑΝΑΓΙΩΤΗ ΜΕΝΤΗΣ
12	ΧΑΡΑΛΑΜΠΟΣ ΝΙΚΟΛΑΟΥ ΜΕΝΤΗΣ
13	ΜΕΝΤΗΣ ΙΩΑΝΝΗΣ
14	ΧΡΗΣΤΟΣ ΜΕΝΤΗΣ
15	ΝΙΚΟΛΑΟΣ ΣΚΑΛΟΓΙΑΝΝΗΣ
16	ΙΕΡΕΑΣ ΗΛΙΑΣ ΜΕΝΤΗΣ
17	ΣΤΑΥΡΟΥ ΚΑΙ ΓΕΩΡΓΙΟΥ ΑΡΧΗ
18	ΣΤΑΥΡΟΥ ΚΑΙ ΓΕΩΡΓΙΟΥ ΑΡΧΗ
19	ΚΑ. ΓΡ. ΦΑΡΩΜΑΤΗ ΣΤΥΝ ΙΩΑΝΝΗ ΑΡΧΗ
20	ΓΡΗΓΟΡΙΟΥ ΦΑΡΩΜΑΤΗ
21	ΣΤΑΥΡΟΥ ΚΑΙ ΓΕΩΡΓΙΟΥ ΑΡΧΗ
22	ΚΑ. ΓΡ. ΦΑΡΩΜΑΤΗ ΣΤΥΝ ΙΩΑΝΝΗ ΑΡΧΗ

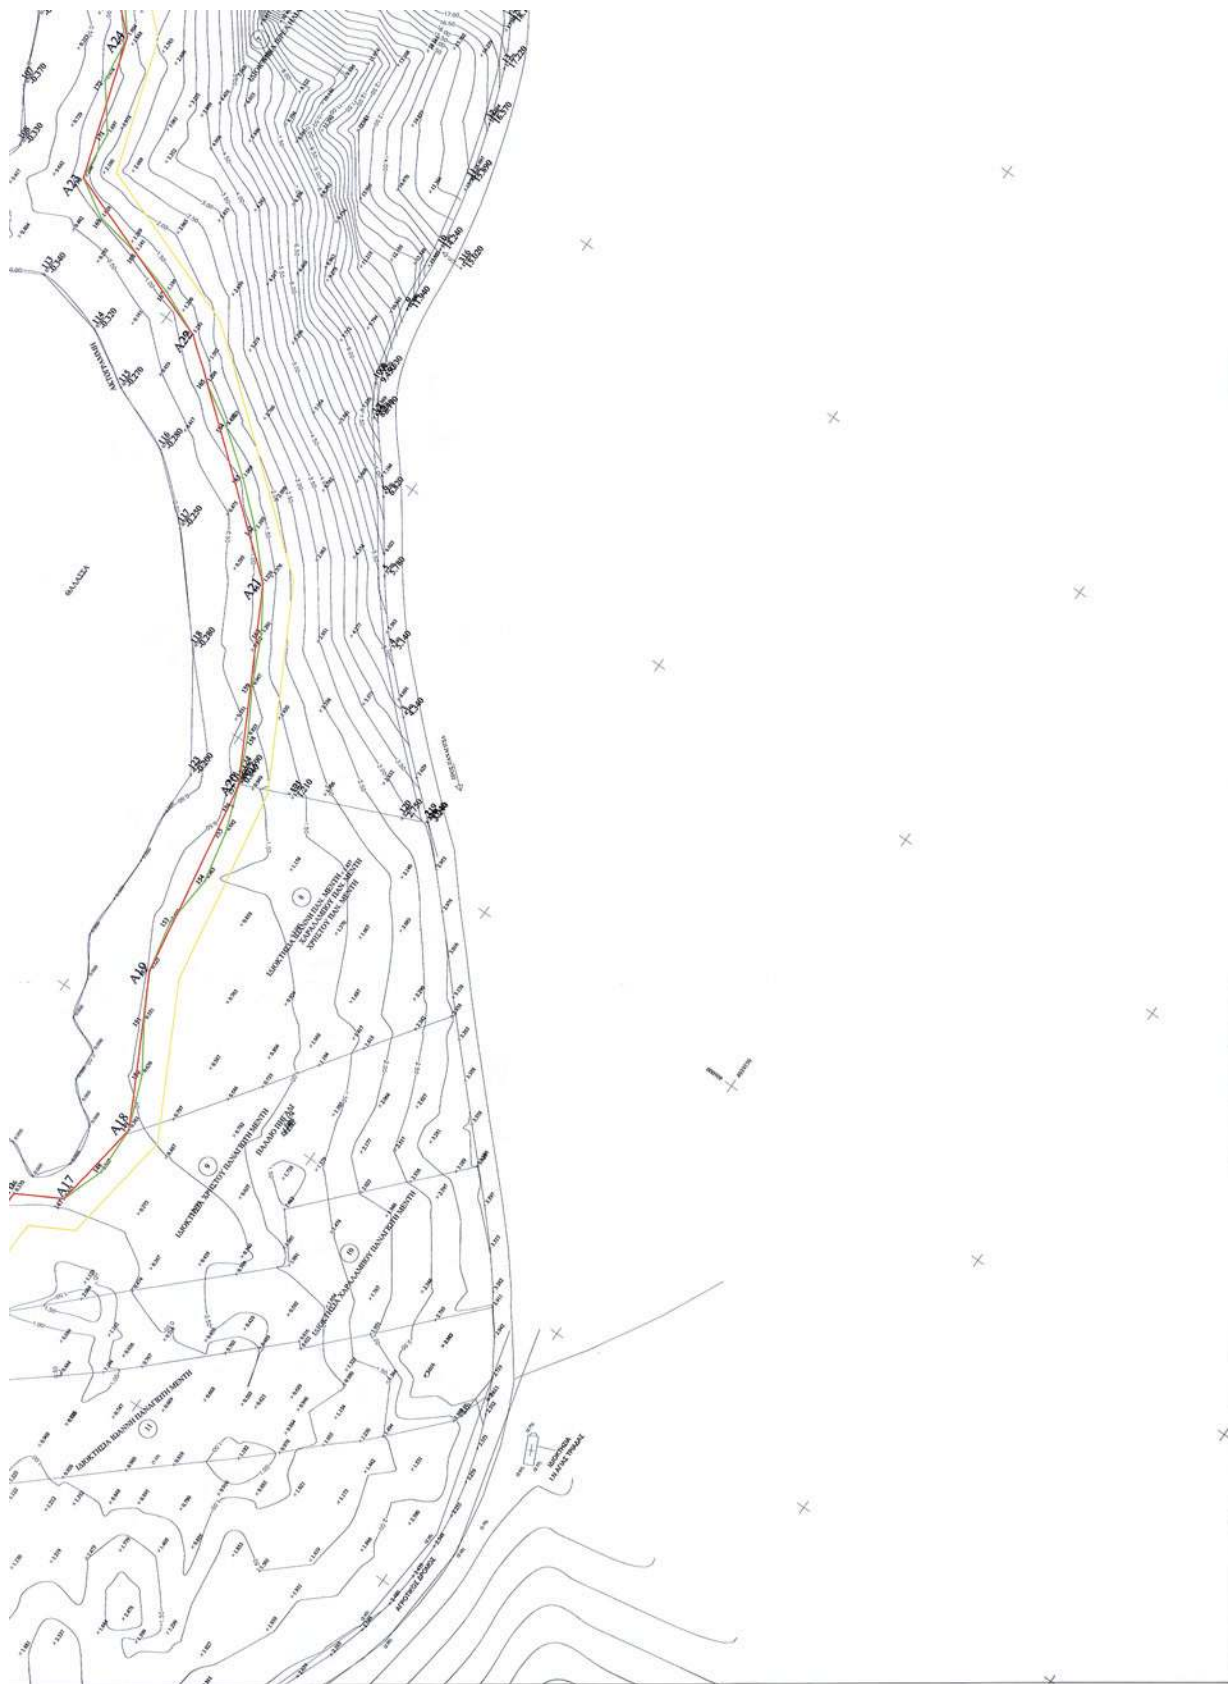

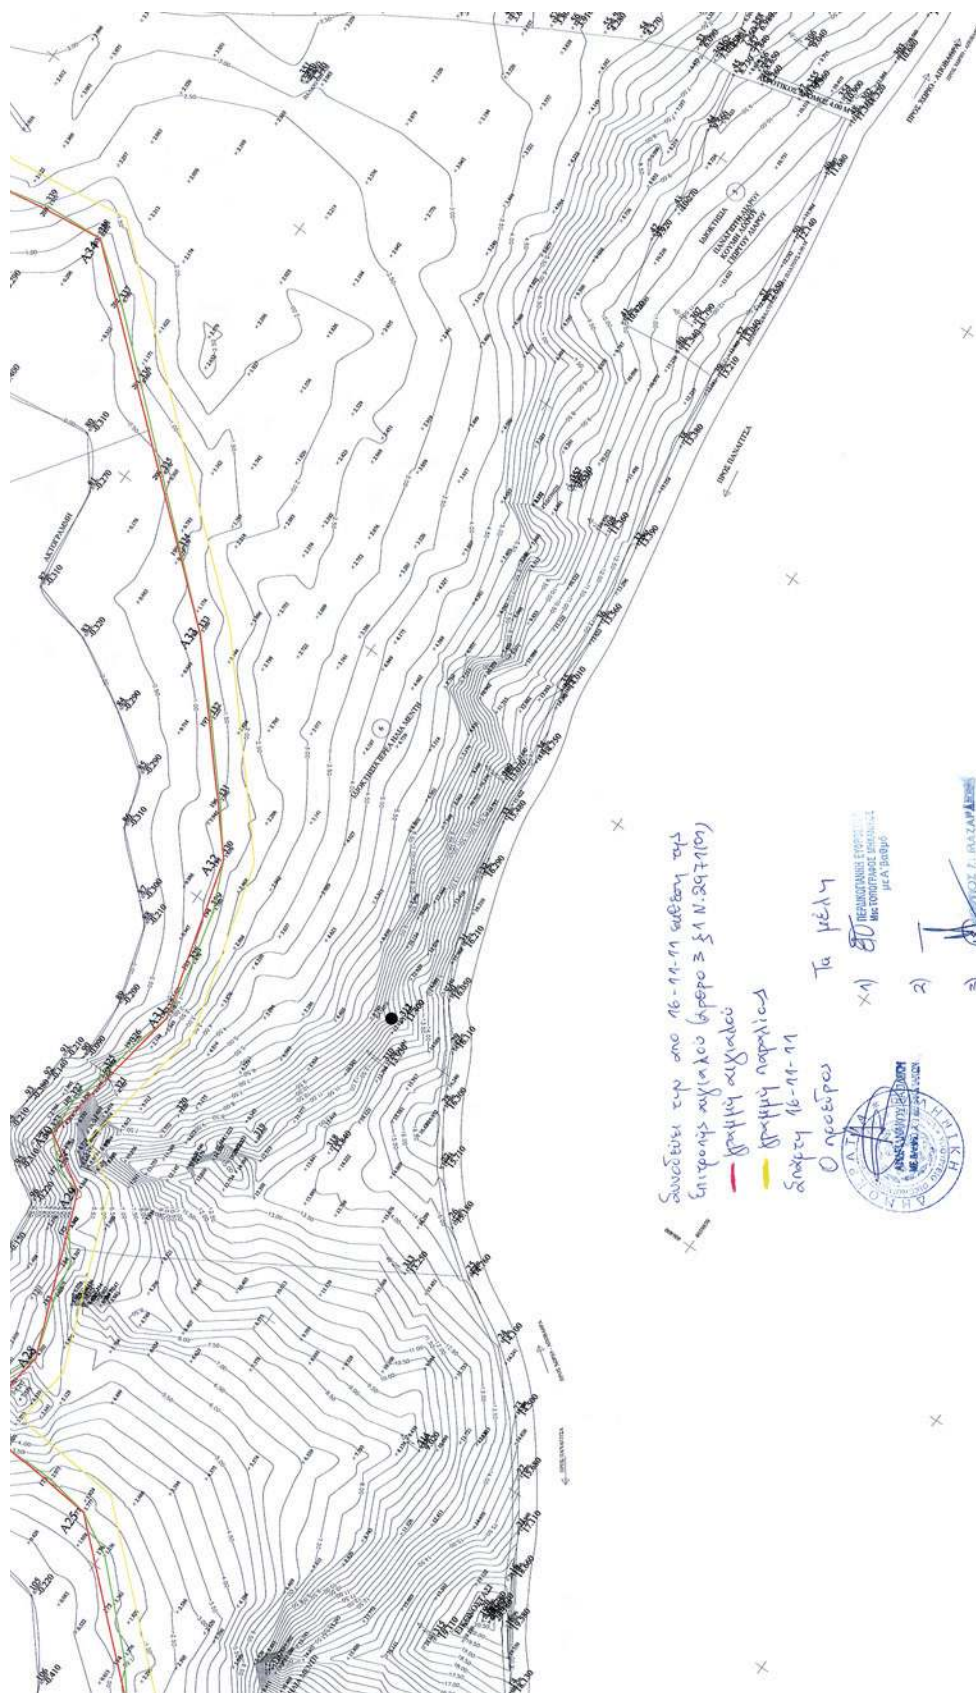

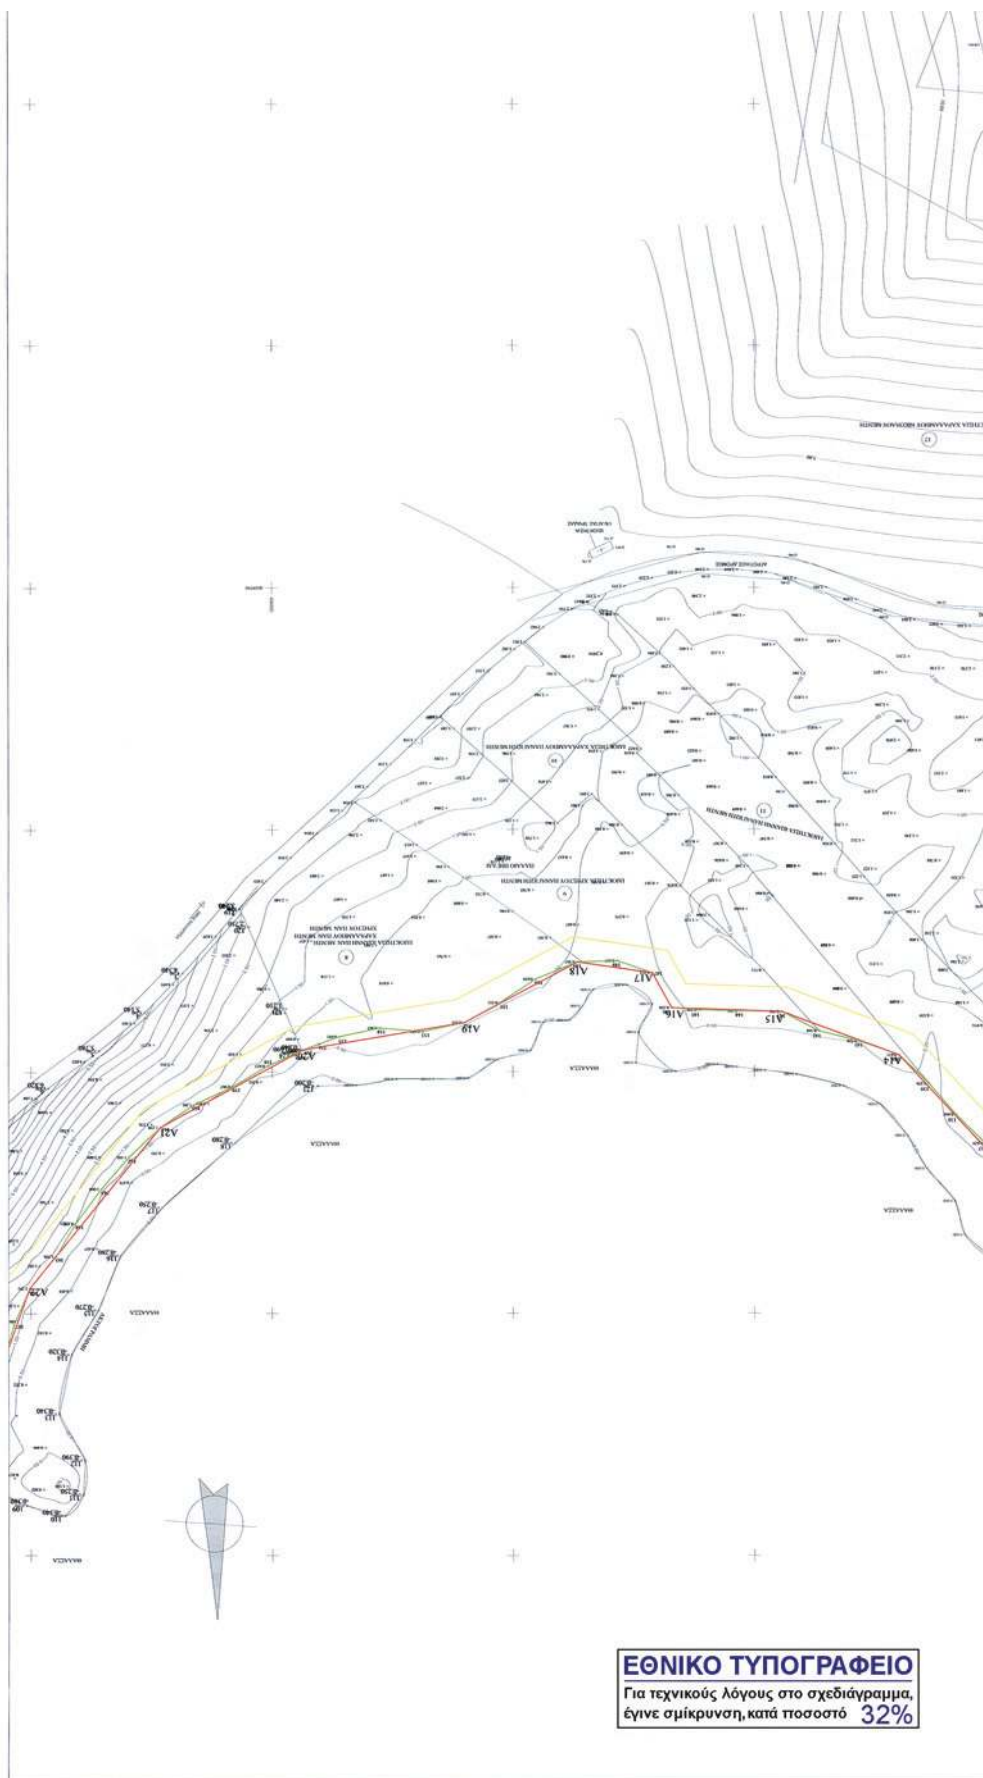







