



ΕΦΗΜΕΡΙΣ ΤΗΣ ΚΥΒΕΡΝΗΣΕΩΣ

ΤΗΣ ΕΛΛΗΝΙΚΗΣ ΔΗΜΟΚΡΑΤΙΑΣ

ΤΕΥΧΟΣ ΤΕΤΑΡΤΟ

Αρ. Φύλλου 162

22 Μαρτίου 2012

ΠΕΡΙΕΧΟΜΕΝΑ

ΑΠΟΦΑΣΕΙΣ

- Μερική ανάκληση απόφασης κήρυξης αναδασωτέας από επιφάνεια 1,813 στρ. στη θέση «Καβελάρης» Δήμου Μεγαρέων Αττικής..... 1
- Επικύρωση έκθεσης επανακαθορισμού αιγιαλού και παραλίας στην περιοχή «Τουριστικός Λιμένας Μυτιλήνης», Δ.Ε. Μυτιλήνης, Δήμου Λέσβου, Νήσου Λέσβου. Ενδιαφερόμενη η Ε.Τ.Α. Α.Ε..... 2

ΑΠΟΦΑΣΕΙΣ

- Αριθμ. 590 (1)
Μερική ανάκληση απόφασης κήρυξης αναδασωτέας από επιφάνεια 1,813 στρ. στη θέση «Καβελάρης» Δήμου Μεγαρέων Αττικής.

Ο ΓΕΝΙΚΟΣ ΓΡΑΜΜΑΤΕΑΣ
ΑΠΟΚΕΝΤΡΩΜΕΝΗΣ ΔΙΟΙΚΗΣΗΣ ΑΤΤΙΚΗΣ

Έχοντας υπόψη:

- Τα άρθ. 6 και 280 του ν.3852/4.6.2010 «Νέα αρχιτεκτονική της Αυτοδιοίκησης και της Αποκεντρωμένης Διοίκησης - Πρόγραμμα Καλλικράτης».
- Το π.δ. 135/23.12.2010 «Οργανισμός Αποκεντρωμένης Διοίκησης Αττικής».
- Το άρθ. 44, παρ. 3 και 4, ν. 998/79 «Περί προστασίας των δασών...» όπως η παρ. 4 προστέθηκε με την παρ. 3 του άρθ. 36 του Ν. 3698/08.
- Την υπ' αριθμ. 97870/2248/7.5.2009 εγκύκλιο Υ.Α.Α.Τ./Τμ. Αλλαγής Χρήσης «Οδηγίες για την εφαρμογή άρθ. 36 Ν. 3698/08».
- Την υπ' αριθμ. 1347/17.10.1985 απόφ. κήρυξης αναδασωτέας Νομόρχη Δυτ. Αττικής λόγω πυρκαγιάς, για

έκταση 342 στρ. στη θέση Καβελάρης του Δήμου Μεγαρέων.

6. Την υπ' αριθμ. 1732/25.1.1989 απόφ. κήρυξης αναδασωτέας Νομόρχη Δυτ. Αττικής λόγω πυρκαγιάς, για έκταση 4250 στρ. στη θέση Καβελάρης του Δήμου Μεγαρέων (ΦΕΚ 73/τ.Δ'/10.2.1989).

7. Την 3495/29.11.2011 πρόταση του Δασάρχη Μεγάρων για τη μερική ανάκληση των 1347/85 και 1732/89 αναδασωτέων από επιφάνεια 1,81278 στρ. στη θέση «Καβελάρης» Δήμου Μεγαρέων και τη σχετική εισήγηση της Δ/νσης Δασών.

8. Την υπ' αριθμ. 3/2012 απόφαση Α/βάθμιας Ε.Ε.Δ.Α. Δυτ. Αττικής, η οποία αποφάσισε θετικά για την ως άνω πρόταση, αποφασίζουμε:

Ανακαλούμε μερικώς τις υπ' αριθμ' 1347/17.10.1985 και 1732/25.1.1989 αποφάσεις κήρυξης αναδασωτέας Νομόρχη Δυτ. Αττικής, από επιφάνεια ενός στρέμματος και οκτακοσίων δέκα τριών χιλιοστών του στρέμματος (1,813 στρεμ.) στη θέση «Καβελάρης» δήμου Μεγαρέων, όπως απεικονίζεται με στοιχεία Α-Β-Γ-Δ-Α στην πιν. Γ.Υ. Σ. 6450/2 και 4 κλ. 1:5000, η οποία αποτελεί αναπόσπαστο μέρος της αποφάσεως αυτής, προκειμένου να αποκατασταθεί η πραγματικότητα σύμφωνα με τα νέα δεδομένα (έκταση μη υπαγόμενη στις διατάξεις της δασικής νομοθεσίας).

Κατά τα λοιπά ισχύει οι 1347/85 και 1732/89 αποφάσεις κήρυξης αναδασωτέας Νομόρχη Δυτ. Αττικής.

Η απόφαση αυτή να δημοσιευθεί στην Εφημερίδα της Κυβερνήσεως.

Αθήνα, 13 Μαρτίου 2012

Ο Γενικός Γραμματέας
Αποκεντρωμένης Διοίκησης
ΗΛΙΑΣ ΛΙΑΚΟΠΟΥΛΟΣ


ΤΟΠΟΓΡΑΦΙΚΟ ΔΙΑΓΡΑΜΜΑ

Έκταση που ανακαθίστανται οι υπ.αρ. 1347/85 & 1732/89 αποφάσεις κήρυξης
αναδασωτέων

ΘΕΣΗ: Καβελλάρης
ΔΗΜΟΣ: Μεγάρων
ΣΤΟΙΧΕΙΑ: ΑΒΓΔΑ (εμβ.1,813 : στρ.)
ΠΙΝΑΚΙΔΑ ΓΥΣ: Ν° 6450/2&4

ΕΘΝΙΚΟ ΤΥΠΟΓΡΑΦΕΙΟ

Για τεχνικούς λόγους στο σχεδιάγραμμα,
έγινε σμίκρυνση, κατά ποσοστό 79%

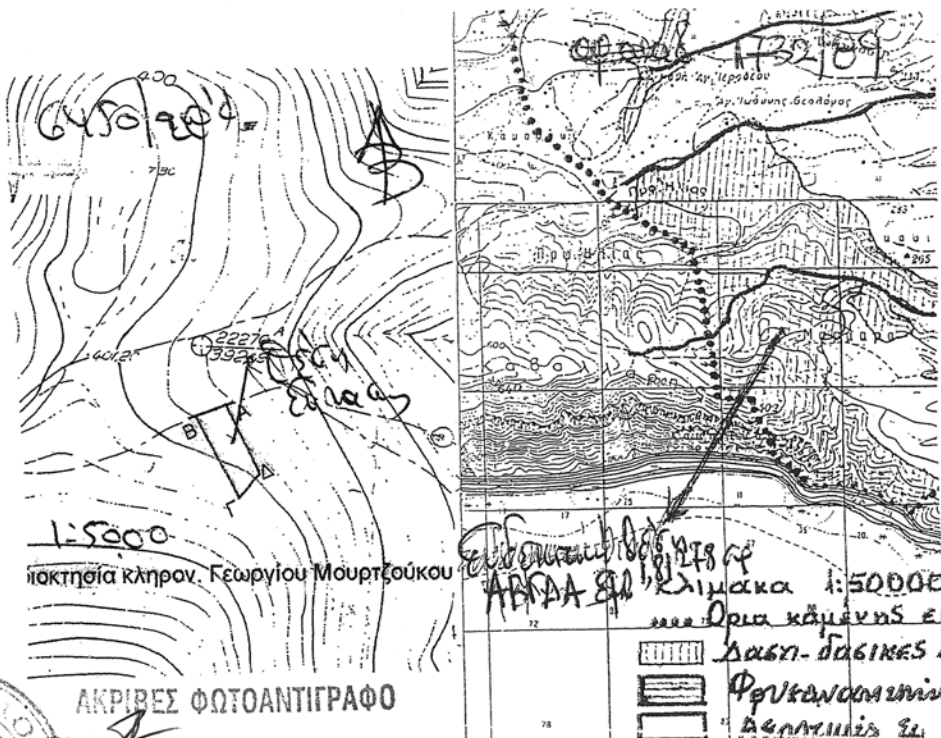

ΑΚΡΙΒΕΣ ΦΩΤΟΑΝΤΙΓΡΑΦΟ

ΕΛΕΝΗ ΑΛΛΑΓΙΑΝΗ

Ανήκει στην αρ. 590/13-3-2012
Απόφαση του Γ.Γ.Α.Δ.Α.

14/3/12

Μέγαρα 28/11/2011
Ο Συντακτής

ΔΗΜ. ΚΡΑΣΣΟΠΟΥΛΟΣ
ΔΑΣΟΛΟΓΟΣ

Αθήνα 13-3-12
Γραφείο Δασών
Αρμόδιος

ΘΕΩΡΗΘΗΚΕ

Μέγαρα 29.11.2011
Ο Δασάρχης

Αιγάλεω 8.3.2012
Η Δ/νση Δασών

Αθήνα 13-3-2012
Ο Γ.Γ.Α.Δ.Α.

Χρήστος Ι. Αντωνέλλης
Δασολόγος

ΗΛΙΑΣ ΛΙΑΚΟΠΟΥΛΟΣ

Αριθμ. 5009/647

(2)

Επικύρωση έκθεσης επανακαθορισμού αιγιαλού και παραλίας στην περιοχή «Τουριστικός Λιμένας Μυτιλήνης», Δ.Ε. Μυτιλήνης, Δήμου Λέσβου, Νήσου Λέσβου. Ενδιαφερόμενη η Ε.Τ.Α. Α.Ε.

Ο ΓΕΝΙΚΟΣ ΓΡΑΜΜΑΤΕΑΣ
ΑΠΟΚΕΝΤΡΩΜΕΝΗΣ ΔΙΟΙΚΗΣΗΣ ΑΙΓΑΙΟΥ

Έχοντας υπόψη:

1. Τις διατάξεις του Ν. 2971/2001 (ΦΕΚ 285/τ.Α'/19-12-2001) «Αιγιαλός, παραλία και άλλες διατάξεις» όπως τροποποιήθηκε και ισχύει (και ιδιαίτερα το άρθρο 5 όπως τροποποιήθηκε με το άρθρο 113 του Ν. 3978/2011- ΦΕΚ 137/τ.Α'/16-06-2011).

2. Τις διατάξεις του άρθρου 89 του Π.Δ. 284/88 «Οργάνισμός του Υπουργείου Οικονομικών» όπως τροποποιήθηκε και ισχύει.

3. Τις διατάξεις του άρθρου 46 παρ. 21 του Ν. 3220/2004 «Μέτρα αναπτυξιακής πολιτικής κ.λπ.» (ΦΕΚ 15 τ. Α').

4. Τις διατάξεις του άρθρου 280 παρ.1 του Ν. 3852/2010 (ΦΕΚ 87 Α'/7-6-2010) «Νέα Αρχιτεκτονική της Αυτοδιοίκησης και της Αποκεντρωμένης Διοίκησης -Πρόγραμμα Καλλικράτης».

5. Τις διατάξεις του Π.Δ. 143/2010 (ΦΕΚ 236/τ.Α'/27-12-2010) των Υπουργών Εσωτερικών, Αποκέντρωσης και Ηλεκτρονικής Διακυβέρνησης και Οικονομικών που αφορά στη σύσταση του Οργανισμού της Αποκεντρωμένης Διοίκησης Αιγαίου.

6. Την υπ' αριθμ. 1551/11 (ΦΕΚ 483 Β/29-03-2011) «Παροχή εξουσιοδότησης υπογραφής πράξεων και εγγράφων «Με εντολή Γενικού Γραμματέα» στον Προϊστάμενο της Γενικής Διεύθυνσης Εσωτερικής Λειτουργίας της Αποκεντρωμένης Διοίκησης Αιγαίου και στους Προϊσταμένους των οργανικών μονάδων αυτής».

7. Την με Α.Π. 5813/15-10-2011 αίτηση των Ε.Τ.Α. με την οποία ζητείται ο επανακαθορισμός των ορίων αιγιαλού και παραλίας στην εν λόγω περιοχή, που καθορίστηκαν αρχικά με το ΦΕΚ 434/28-05-1997, λόγω της δημιουργίας του Τουριστικού Λιμένα Μυτιλήνης (Μαρίνα).

8. Την από 22-12-2011 Έκθεση της κατά το άρθρο 3 του Ν.2971/2001 αρμόδιας Επιτροπής περί επανακαθορισμού του αιγιαλού και παραλίας στην περιοχή «Τουριστικός Λιμένας Μυτιλήνης», Δ.Ε. Μυτιλήνης, Δήμου Λέσβου, νήσου Λέσβου και το κτηματογραφικό - υψομετρικό διάγραμμα της Μαρίας Οικονόμου, Τοπογράφου Μηχανικού, κλίμακας 1:500, σε μία (1) πινακίδα, που συντάχθηκε στις 23/08/2011, ελέγχθηκε για την ακρίβεια της αποτύπωσης και θεωρήθηκε στις 22-12-2012 από την κα. Ελένη Μητρίτσα, ΠΕ Μηχανικών, Τοπογράφο Μηχανικό, υπάλληλο της Κτηματικής Υπηρεσίας Λέσβου.

9. Το με Α.Π. 2259/21-10-2011 έγγραφο της Κτηματικής Υπηρεσίας Λέσβου, με το οποίο ζητούσε τη σύμφωνη γνώμη του ΓΕΕΘΑ, σύμφωνα με τις διατάξεις της παρ. 1 του άρθρου 5 του Ν. 2971/2001, όπως αναθεωρήθηκε και ισχύει, και το γεγονός ότι η προθεσμία της παραπάνω διάταξης παρήλθε άπρακτη και η γνώμη του ΓΕΕΘΑ λογίζεται θετική, αποφασίζουμε:

Α. Επικυρώνουμε την από 22-12-2011 Έκθεση της κατά το άρθρο 3 του Ν.2971/2001 αρμόδιας Επιτροπής περί χάραξης των ορίων αιγιαλού και παραλίας, στην περιοχή «Τουριστικός Λιμένας Μυτιλήνης», Δ.Ε. Μυτιλήνης, Δήμου Λέσβου, νήσου Λέσβου και το κτηματογραφικό - υψομετρικό διάγραμμα της Μαρίας Οικονόμου, Τοπογράφου

Μηχανικού, κλίμακας 1:500, σε μία (1) πινακίδα, που συντάχθηκε στις 23/08/2011, ελέγχθηκε για την ακρίβεια της αποτύπωσης και θεωρήθηκε στις 22-12-2012 από την κα. Ελένη Μητρίτσα, ΠΕ Μηχανικών, Τοπογράφο Μηχανικό, υπάλληλο της Κτηματικής Υπηρεσίας Λέσβου.

Β. Στο τοπογραφικό αυτό διάγραμμα, η αρμοδία Επιτροπή επανακαθορίζει:

1. Με κόκκινη συνεχή πολυγωνική γραμμή, την οριογραμμή του αιγιαλού, με κορυφές 1, 2, 3, έως και 39.

2. Απαλείφεται η ζώνη παραλίας λόγω αφενός της ύπαρξης παραλιακού δρόμου, ο οποίος εξυπηρετεί την επικοινωνία με τον αιγιαλό και έχει ισχύ η αριθμ. 571/2000 Γνωμοδότηση του Ν.Σ.Κ., και αφετέρου της ύπαρξης του Τουριστικού Δημοσίου Κτήματος (Μαρίνα Μυτιλήνης).

3. Τα σημεία 1 και 1'' ταυτίζονται με τα σημεία 13 και 25'' αντίστοιχα του όμορου καθορισμένου αιγιαλού (ΦΕΚ 223/Δ/1980, ΦΕΚ 152/Δ/1982, ΦΕΚ 110/Δ/1999).

4. Τα σημεία 39 και 10'' ταυτίζονται αντίστοιχα με τα σημεία 1 και 1''α του όμορου καθορισμένου αιγιαλού (ΦΕΚ 1665/Δ/2008).

5. Κατά τα λοιπά ισχύει η αριθμ. Απόφαση καθορισμού 887/26-2-1997 (ΦΕΚ 434/28-5-1997).

6. Η εξάρτηση έγινε σύμφωνα με το Ελληνικό Γεωδαιτικό Σύστημα Αναφοράς (ΕΓΣΑ' 87).

Η απόφαση αυτή μαζί με την έκθεση της Επιτροπής και το τοπογραφικό διάγραμμα, να δημοσιευτούν στην Εφημερίδα της Κυβερνήσεως.

Μυτιλήνη, 6 Μαρτίου 2012

Με εντολή Γενικού Γραμματέα
Αποκεντρωμένης Διοίκησης
Η Γενική Διευθύντρια
Εσωτερικής Λειτουργίας
ΒΑΣΙΛΙΚΗ ΜΠΑΛΑΣΚΑ

ΕΚΘΕΣΗ

Επιτροπής αιγιαλού και παραλίας της παρ. 1 του άρθρου 3 του Ν.2971/2001, για τον επανακαθορισμό των ορίων αιγιαλού και παραλίας στην περιοχή «Τουριστικός Λιμένας Μυτιλήνης», Δ.Ε. Μυτιλήνης, Δήμου Λέσβου, νήσου Λέσβου, Νομού Λέσβου. Ενδιαφερόμενη η Ε.Τ.Α. Α.Ε.

Στην Μυτιλήνη την 22-12-2011 η Επιτροπή καθορισμού αιγιαλού και παραλίας του άρθρου 3 του Ν.2971/2001 (ΦΕΚ 285/τ.Α'/19-12-2001) «Αιγιαλός, παραλία και άλλες διατάξεις», που συγκροτήθηκε με την Α.Π. 12782/40032/10-8-2011 Απόφαση του Γενικού Γραμματέα της Αποκεντρωμένης Διοίκησης Αιγαίου, αποτελείται από τους:

1. Ελένη Μητρίτσα, ΠΕ/Α Τοπογράφο Μηχανικό, Προϊσταμένη της Κτηματικής Υπηρεσίας Λέσβου, ως Πρόεδρος,

2. Ιωάννη Στεργιόπουλο, ΠΕ/Α Τοπογράφο Μηχανικό, υπάλληλο του Δήμου Λέσβου, ως αναπληρωματικό μέλος,

3. Εμμανουήλ Βόμβα, Αντιπλοίαρχο Λ.Σ., Λιμενάρχη Μυτιλήνης, ως μέλος,

4. Έφη Μαυρονικόλα, ΠΕ/Α Πολιτικό Μηχανικό, Προϊσταμένη της Διεύθυνσης Πολεοδομίας του Δήμου Λέσβου, ως μέλος,

5. Ιωάννη Καρατζά, ΠΕ/Α Πολιτικό Μηχανικό, Προϊστάμενο της Διεύθυνσης Περιβάλλοντος και Χωρικού

Σχεδιασμού Βορείου Αιγαίου της Αποκεντρωμένης Διοίκησης Αιγαίου, ως μέλος, και γραμματέα τον Γεώργιο Καραγιάννη, ΠΕ/Α Μηχανικών, υπάλληλο της Κτηματικής Υπηρεσίας Λέσβου.

Η Επιτροπή συγκλήθηκε με την Α.Π. 2199/β/20-10-2011 πρόσκληση του Προέδρου της, συνεδρίασε στο γραφείο της Κτηματικής Υπηρεσίας Νομού Λέσβου και εξέτασε την εν θέματι υπόθεση.

1. Την με Α.Π.5813/15-10-2011 αίτηση των ΕΤΑ με την οποία ζητείται ο επανακαθορισμός των ορίων του αιγιαλού και της παραλίας στην εν λόγω περιοχή, που καθορίστηκαν αρχικά με το ΦΕΚ 434/28-5-1907, λόγω της δημιουργίας του Τουριστικού Λιμένα Μυτιλήνης (Μαρίνα).

2. Το Α.Π. 2259/21-10-2011 έγγραφο της Κτηματικής Υπηρεσίας Λέσβου προς ΓΕΕΘΑ και το Α.Π.2369/7-11-2011 αποδεικτικό επίδοσης αυτού.

3. Το γεγονός ότι παρήλθε η προθεσμία της παρ.1 του άρθρου 5 του Ν.2971/2001 όπως τροποποιήθηκε και ισχύει, χωρίς γνώμη του ΓΕΕΘΑ.

4. Το κτηματογραφικό - υψομετρικό διάγραμμα της Μαρίας Οικονόμου, Τοπογράφου Μηχανικού, κλίμακας 1:500, σε μία (1) πινακίδα, που συντάχθηκε στις 23-8-2011, ελέγχθηκε για την ακρίβεια της αποτύπωσης και θεωρήθηκε στις 22-12-2011 από την κα. Ελένη Μητρίτσα, ΠΕ/Α Μηχανικών, Τοπογράφο Μηχανικό, υπάλληλο της Κτηματικής Υπηρεσίας Λέσβου.

5. Τα στοιχεία καθορισμού αιγιαλού και παραλίας όπως ορίζονται λεπτομερώς στο άρθρο 9 του Ν.2971/2001 (ΦΕΚ 285/τ.Α'/19-12-2001) «Αιγιαλός, παραλία και άλλες διατάξεις», ήτοι:

α) Τη γεωμορφολογία του εδάφους, ότι δηλαδή η ακτή είναι ομαλή με μικρή υψομετρική διαφορά.

β) Το γεγονός ότι δεν υπάρχουν παράκτιοι φυσικοί πόροι.

γ) Ότι η ακτή επηρεάζεται από ανέμους βόρειους, βορειοανατολικούς, και νοτιοανατολικούς που φτάνουν έως και 5 μποφόρ.

δ) Τη μορφολογία του πυθμένα, ο οποίος είναι αβα-Βτ\ς.

ε) Ότι το ανάπτυγμα του κυματισμού μπορεί να φτάσει ως 1½ μέτρο.

στ) Ότι στην περιοχή υφίσταται ο Τουριστικός Λιμένας Μυτιλήνης.

ζ) Ότι εκεί είναι χωροθετημένη η Μαρίνα Μυτιλήνης σύμφωνα με την αριθμ.1911/4-10-1995 Απόφαση Υπουργού Τουρισμού (ΦΕΚ 859/13-10-1995 τ.Β') και την τροποποίηση της με την αριθμ.13652/14-11-2011 Απόφαση (ΦΕΚ 283/31-10-2011 τ.Α.Α.Π.).

η) Ότι υπάρχει γνωστό Τουριστικό Δημόσιο Κτήμα λόγω παλαιού αιγιαλού.

θ) Ότι η συγκεκριμένη περιοχή εντάσσεται στο κτηματολόγιο Μυτιλήνης.

ι) Ότι η περιοχή δεν έχει χαρακτηριστεί ως προστατευόμενη.

Επί του παραπάνω τοπογραφικού διαγράμματος:

Επανακαθορίζει

1. Με κόκκινη συνεχή πολυγωνική γραμμή, την οριογραμμή του αιγιαλού, με κορυφές 1, 2, 3, έως και 39.

2. Απαλοίφεται η ζώνη παραλίας λόγω αφενός της ύπαρξης παραλιακού δρόμου, ο οποίος εξυπηρετεί την επικοινωνία με τον αιγιαλό και έχει ισχύ η αριθμ. 571/2000 Γνωμοδότηση του Ν.Σ.Κ., και αφετέρου της ύπαρξης του Τουριστικού Δημοσίου Κτήματος (Μαρίνα Μυτιλήνης).

3. Τα σημεία 1 και 1'' ταυτίζονται με τα σημεία 13 και 25'' αντίστοιχα του όμορου καθορισμένου αιγιαλού (ΦΕΚ 223/Δ/1980, ΦΕΚ 152/Δ/1982, ΦΕΚ 110/Δ/1999).

4. Τα σημεία 39 και 10'' ταυτίζονται αντίστοιχα με τα σημεία 1 και 1''α του όμορου καθορισμένου αιγιαλού (ΦΕΚ 165/Δ/2008).

5. Κατά τα λοιπά ισχύει η αριθμ. Απόφαση καθορισμού 887/26-2-1997 (ΦΕΚ 434/28-5-1997).

6. Η εξάρτηση έγινε σύμφωνα με το Ελληνικό Γεωδαιτικό Σύστημα Αναφοράς (ΕΓΣΑ' 87).

Η Επιτροπή

Η Πρόεδρος

ΕΛΕΝΗ ΜΗΤΡΙΤΣΑ

Τα Μέλη

ΙΩΑΝΝΗΣ ΣΤΕΡΓΙΟΠΟΥΛΟΣ

ΕΜΜΑΝΟΥΗΛ ΒΟΜΒΑΣ

ΕΦΗ ΜΑΥΡΟΝΙΚΟΛΑ

ΙΩΑΝΝΗΣ ΚΑΡΑΤΖΑΣ

ΕΘΝΙΚΟ ΤΥΠΟΓΡΑΦΕΙΟ


Για τεχνικούς λόγους στο σχεδιάγραμμα,
έγινε σμίκρυνση, κατά ποσοστό **36%**

ΥΠΟΜΝΗΜΑ ΕΠΙΤΡΟΠΗΣ


ΜΥΤΙΛΗΝΗ 25-10-2011

ΜΕΝΤΩΝΗ

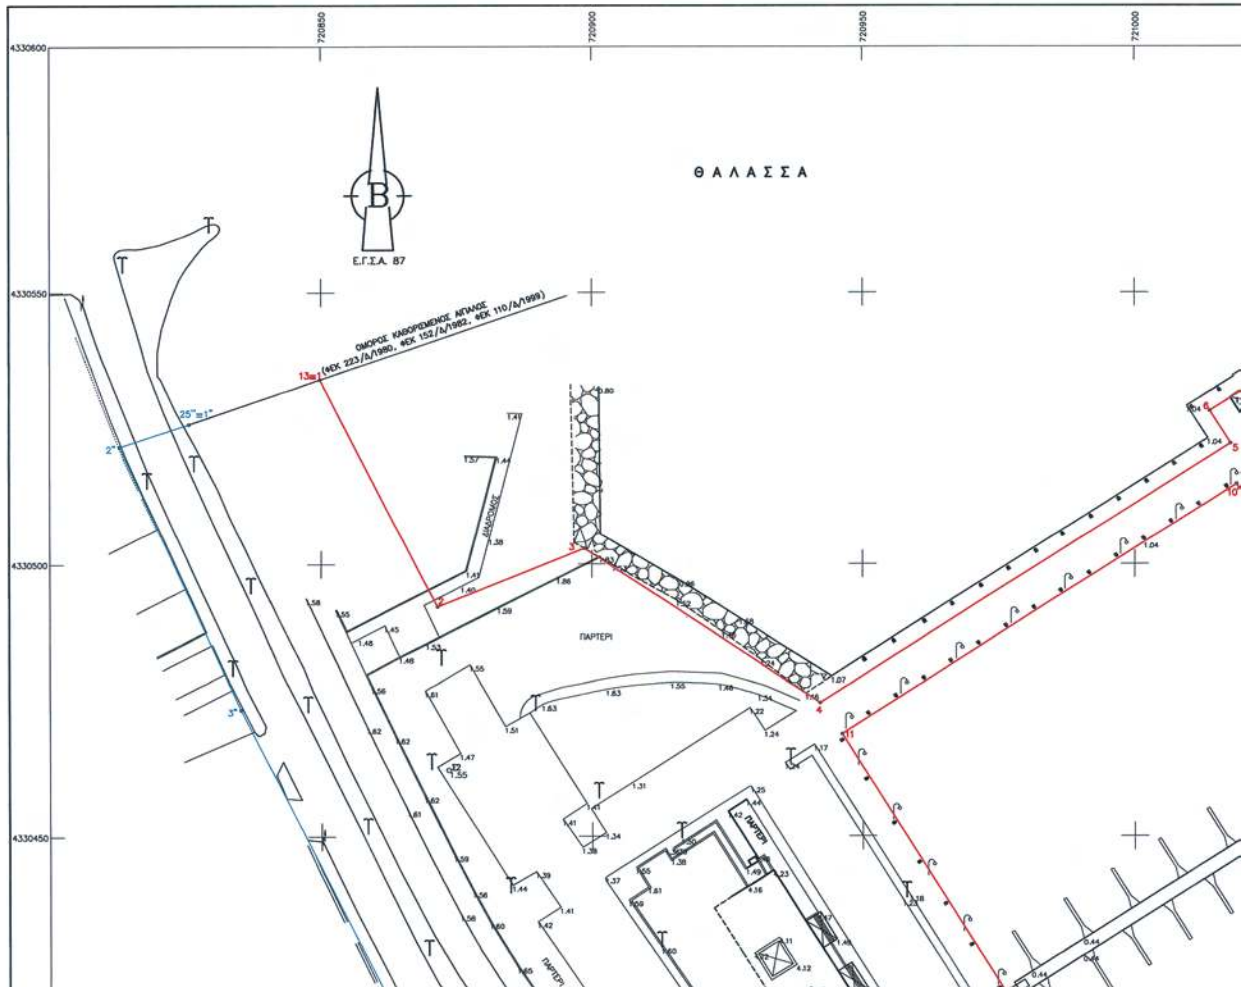



ΜΤΠΛΗΝΗ 25-12-2011

Η ΕΠΙΤΡΟΠΗ

Η ΠΡΟΕΔΡΟΣ

ΕΛΣΗΝ ΜΗΡΙΤΑ
ΠΕ/Α ΤΟΠ. ΜΕΤ.

ΤΑ ΜΗΝΗ





ΕΛΛΗΝΙΚΗ ΔΗΜΟΚΡΑΤΙΑ
ΥΠΟΥΡΓΕΙΟ ΠΕΡΙΒΑΛΛΟΝΤΟΣ
ΜΤΠΛΗΝΗ 25-12-2011

ΕΛΣΗΝ ΜΗΡΙΤΑ
ΠΕ/Α ΤΟΠ. ΜΕΤ.

ΕΝΔΙΑΦΕΡΟΜΕΝΟΣ Ε.Τ.Α. Α.Ε.

ΠΕΡΙΟΧΗ ΜΤΠΛΗΝΗ

Δ.Ε. ΜΤΠΛΗΝΗΣ

ΔΗΜΟΣ ΛΕΣΒΟΥ


ΝΟΜΟΣ ΛΕΣΒΟΥ


ΑΡΜΟΔΙΑ ΚΤΗΜ.ΤΗΡΗ ΛΕΣΒΟΥ

ΤΥΠΟΜΕΤΡΙΚΗ ΕΞΑΡΤΗΣΗ : ΕΓΓΛ.87
ΤΥΠΟΜΕΤΡΙΚΗ ΛΕΙΤΟΥΡΓΙΑ : Μ.Σ.Ο.
ΧΡΟΝΟΣ ΑΝΤΙΠΡΟΤΕΚΤΟΝΙΚΗΣ : ΙΟΥΛΙΟΣ 2011

ΕΛΛΗΝΙΚΑ ΤΟΤΡΙΣΤΙΚΑ ΑΚΙΝΗΤΑ Α.Ε.
ΔΙΟΙΚΗΤΗ-ΔΙΑΧΕΙΡΙΣΗ ΚΑΙ ΑΞΙΟΠΟΙΗΣΗ ΠΕΡΙΟΤΙΣΙΑΣ Ε.Ο.Τ.
ΠΙΟΔΑΛΕΙΑ ΟΡΓΑΝΙΣΜΗΣ & ΤΟΠΟΓΡΑΦΙΚΩΝ ΜΕΛΕΤΩΝ

ΜΕΛΕΤΗ	ΑΡΙΘΜΟΣ ΣΧΕΔΟΥ	
ΒΕΔΗ	609	
ΘΕΜΑ ΣΧΕΔΟΥ	ΤΟΥΡΙΣΤΙΚΟΣ ΛΙΜΕΝΑΣ ΜΤΠΛΗΝΗΣ	
ΧΡΟΝΟΣ	ΚΑΛΩΣΙΑ	ΤΥΠΟΤΟΠΟΙΗΣΕΙΣ
23-8-2011	1:500	Η ΣΤΗΝΙΑΣΑ
ΠΑΡΑΤΗΡΗΣΕΙΣ		Ο ΔΙΕΥΤΗΡΙΩΝ ΠΕΡΙΟΤΙΣΙΑΣ

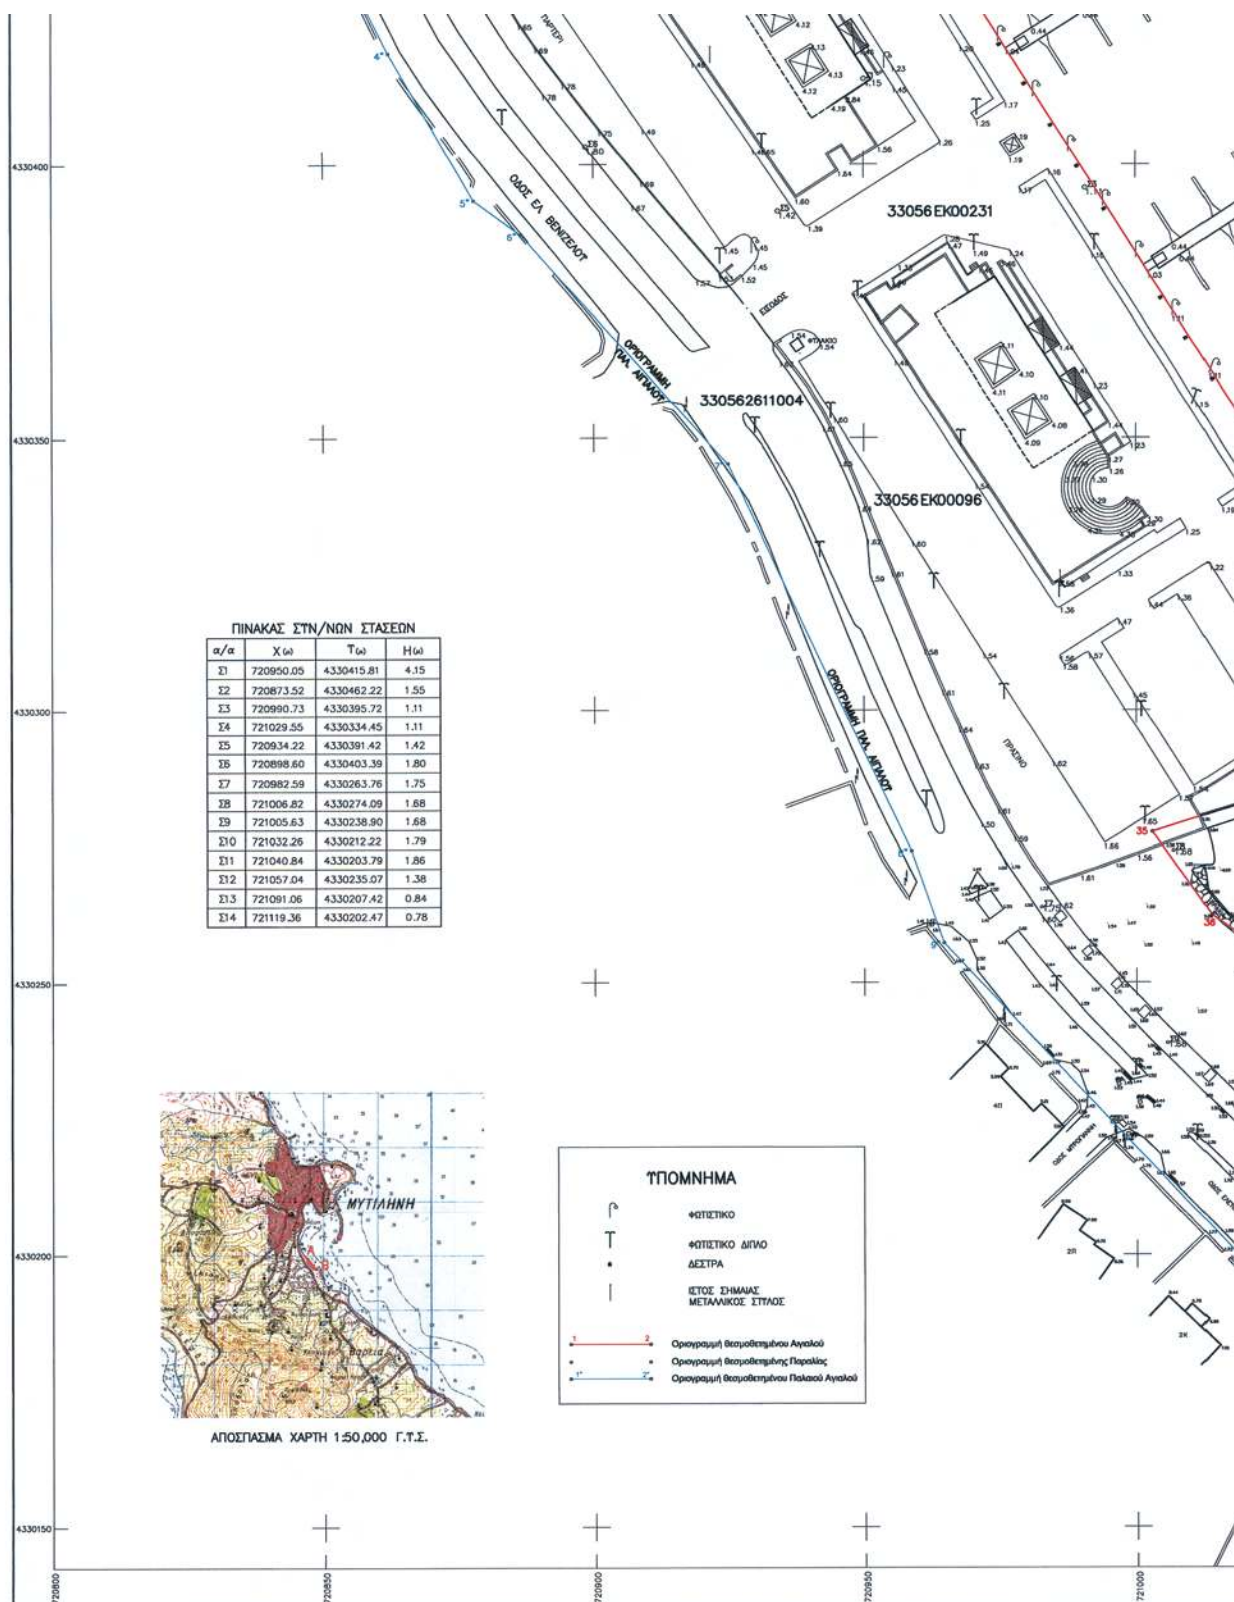

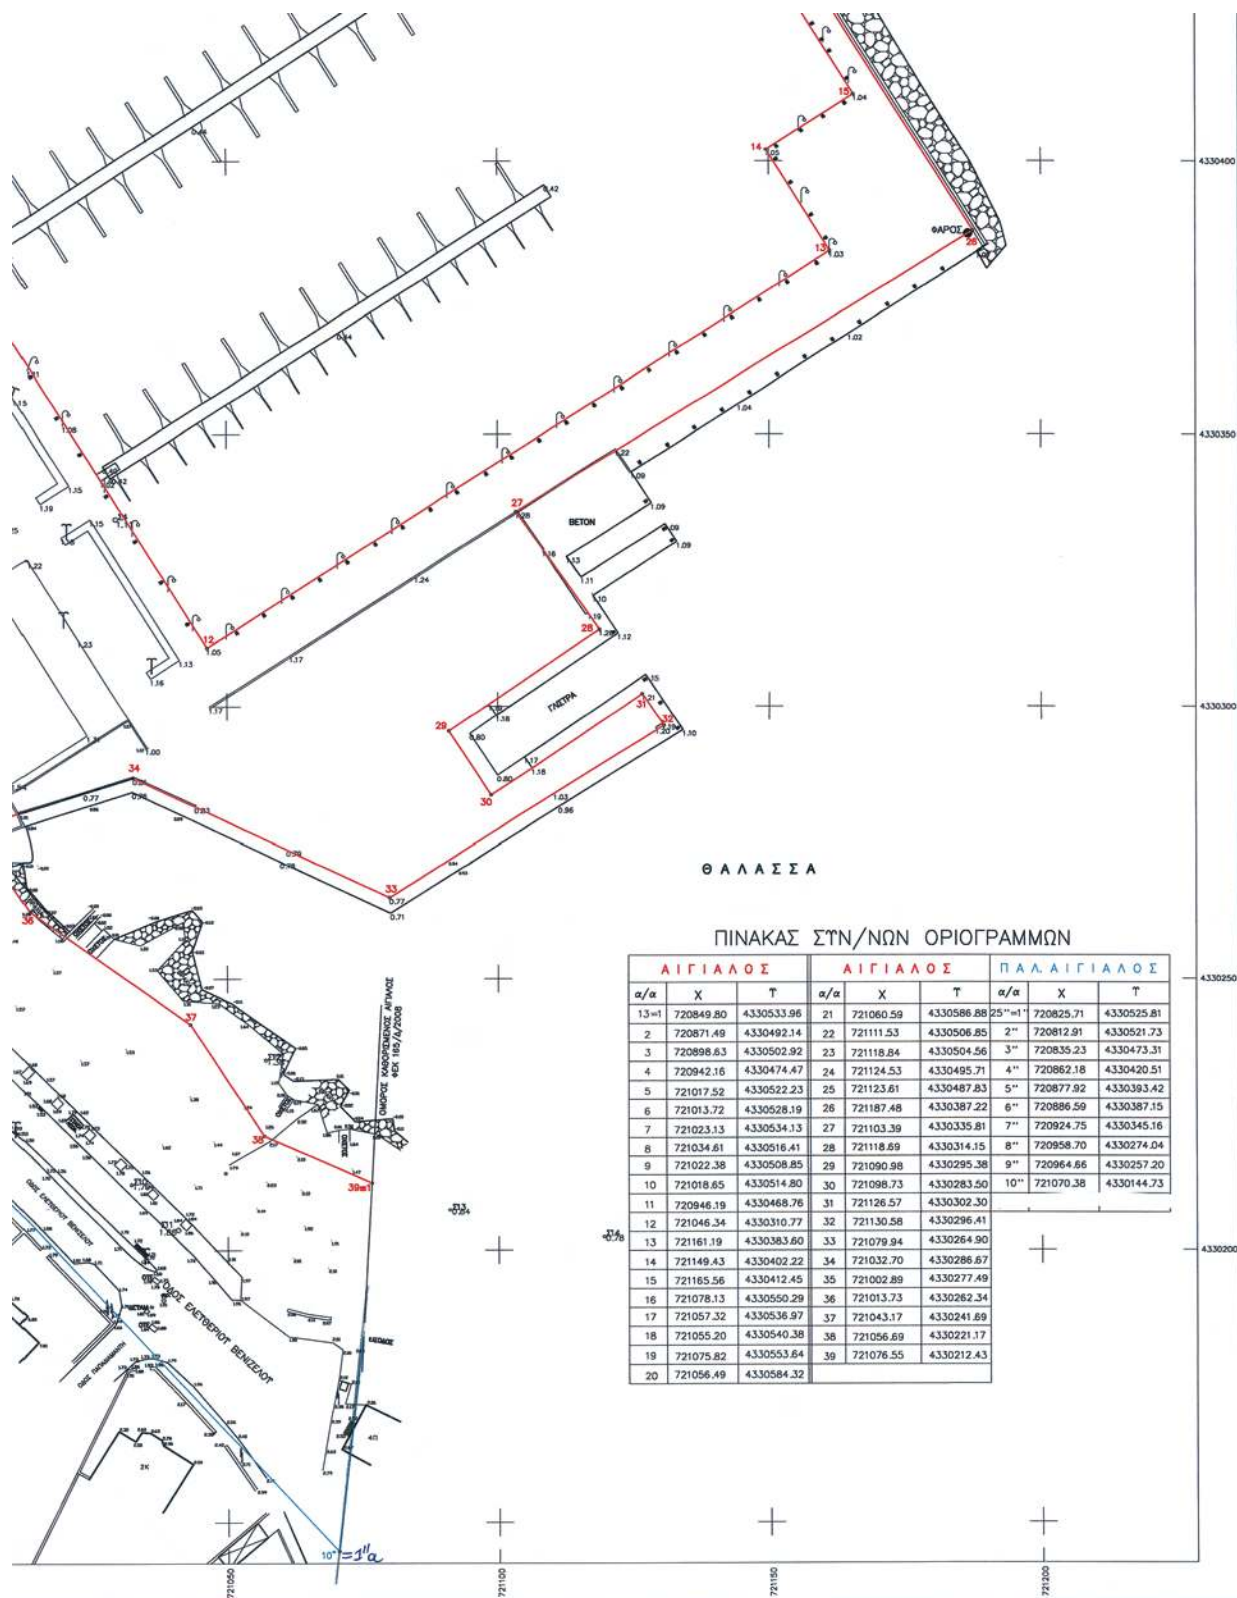

* 0 4 0 0 1 6 2 2 2 0 3 1 2 0 0 8 *

ΑΠΟ ΤΟ ΕΘΝΙΚΟ ΤΥΠΟΓΡΑΦΕΙΟ

ΚΑΠΟΔΙΣΤΡΙΟΥ 34 * ΑΘΗΝΑ 104 32 * ΤΗΛ. 210 52 79 000 * FAX 210 52 21 004