

ΕΦΗΜΕΡΙΣ ΤΗΣ ΚΥΒΕΡΝΗΣΕΩΣ

ΤΗΣ ΕΛΛΗΝΙΚΗΣ ΔΗΜΟΚΡΑΤΙΑΣ

ΤΕΥΧΟΣ ΤΕΤΑΡΤΟ

Αρ. Φύλλου 288

8 Μαΐου 2012

ΑΠΟΦΑΣΕΙΣ

Αριθμ. 17213/3565

Επικύρωση έκθεσης καθορισμού ορίων Αιγιαλού και Παραλίας στη θέση «Μαχαιριά» Πρασονησίου, Δ.Ε. Νότιας Ρόδου, Δήμου Ρόδου, Νήσου Ρόδου, Νομού Δωδεκανήσου.

Ο ΓΕΝΙΚΟΣ ΓΡΑΜΜΑΤΕΑΣ
ΑΠΟΚΕΝΤΡΩΜΕΝΗΣ ΔΙΟΙΚΗΣΗΣ ΑΙΓΑΙΟΥ

Έχοντας υπόψη:

1. Τις διατάξεις του Ν. 3200/1955 «περί διοικητικής αποκεντρώσεως» όπως αυτές τροποποιήθηκαν και ισχύουν σήμερα με τα Ν.Δ. 532/1970, Β.Δ. 704/1970, Β.Δ. 192/1972, Π.Δ. 347/1986, Ν. 2026/1992 και Π.Δ. 97/1993.

2. Τις διατάξεις των άρθρων 3 και 5 του Ν. 2971/2001 (ΦΕΚ 285/Α'/19.12.2001) «Αιγιαλός, παραλία και άλλες διατάξεις».

3. Τις διατάξεις του Κ.Δ. 132/1929 «περί Κτηματολογικού Κανονισμού Δωδεκανήσου» που διατηρήθηκε σε ισχύ με το άρθρο 8 Ν. 510/1947.

4. Τις διατάξεις του Ν.Δ. 439/1970 «περί συμπληρώσεως των διατάξεων περί αιγιαλού» (Α' 36).

5. Τις διατάξεις του άρθρου 20 Ν. 719/1977 «περί τρόπου σύνταξης τοπογραφικών - υψομετρικών διαγραμμάτων από ιδιώτες μηχανικούς κ.λπ.».

6. Τις διατάξεις του άρθρου 100 του Π.Δ. 284/1988, όπως τροποποιήθηκε και ισχύει σήμερα.

7. Το υπ' αριθμ. Δ3090/646/1976 έγγραφο του Υπουργείου Οικονομικών «περί του στη Δωδεκάνησο ορίου αιγιαλού».

8. Τις διατάξεις του άρθρου 1 του Ν. 2503/1997 (ΦΕΚ Α' 107) με τις οποίες οι Περιφερειακές Υπηρεσίες Υπουργείων Οικονομικών που συγκροτούσαν την περιφερειακή Διοίκηση Νομού ή Νομαρχίας δεν υπήχθησαν στην Περιφέρεια, ούτε καταργήθηκαν αλλά αποτελούν από 1.9.1997 Υπηρεσίες του Υπουργείου Οικονομικών.

9. Τις διατάξεις του άρθρου 46, παρ. 21, Ν. 3220/2004 (ΦΕΚ Α' 15), στις οποίες προβλέπεται ότι από 10.4.2004 αρμοδιότητες του Υπουργού Οικονομίας και Οικονομικών οι οποίες ανήκαν ή είχαν μεταβιβασθεί στους Νο-

μάρχες μέχρι την έναρξη λειτουργίας των Νομαρχιακών Αυτοδιοικήσεων και αφορούν θέματα Υπηρεσιών του Υπουργείου Οικονομίας και Οικονομικών, που εξαιρέθηκαν από την κατάργηση σύμφωνα με τις διατάξεις της παραγράφου 2 του άρθρου 39, Ν. 2218/1994, περιέρχονται στον Γενικό Γραμματέα της Περιφέρειας εκτός των θεμάτων Υ.Δ.Ε.

10. Την υπ' αριθμ. 1063649/790/Α0006/3.8.2004 απόφαση του Υπουργού Οικονομίας και Οικονομικών «Καταγραφή - Διοικητική κωδικοποίηση των αρμοδιοτήτων σε θέματα Υπηρεσιών του Υπουργείου Οικονομίας και Οικονομικών που περιέρχονται στους Γενικούς Γραμματείς Περιφερειών».

11. Την υπ' αριθμ. 562/2005 γνωμοδότηση του Νομικού Συμβουλίου του Κράτους σχετικά με την διάταξη του άρθρου 5 παρ. 5 εδάφιο γ' του Ν. 2971/2001.

12. Τις διατάξεις της παρ. 2 του άρθρου 6, του άρθρου 280 και τις διατάξεις της παρ. ΙΙΙ του άρθρου 186 του Ν. 3852/2010 «Νέα Αρχιτεκτονική της Αυτοδιοίκησης και της Αποκεντρωμένης Διοίκησης - Πρόγραμμα Καλλικράτης» (ΦΕΚ Α' 87) σύμφωνα με την οποία οι αρμοδιότητες των Περιφερειών του άρθρου 3 θα ασκούνται από τις Αποκεντρωμένες Διοικήσεις κατά περίπτωση.

13. Το Π.Δ. 143/2010 (ΦΕΚ 236/Α'/27.12.2010) «Οργανισμός της Αποκεντρωμένης Διοίκησης Αιγαίου».

14. Το υπ' αριθμ. Δ6Α1022671/ΕΞ/10.2.2011 έγγραφο της Γενικής Γραμματείας Φορολογικών και Τελωνιακών Θεμάτων του Υπουργείου Οικονομικών περί «Αρμοδιότητας Υπογραφής».

15. Την υπ' αριθμ. 10562/10.10.2011 (ορθή επανάληψη) απόφαση του Γενικού Γραμματέα της Αποκεντρωμένης Διοίκησης, με την οποία ορίστηκαν τα μέλη της επιτροπής για τον καθορισμό ορίων αιγιαλού και παραλίας στο Νομό Δωδεκανήσου.

16. Την υπ' αριθμ. 1551/11 (ΦΕΚ 483/Β'/29.3.2011) «Παροχή Εξουσιοδότησης υπογραφής πράξεων και εγγράφων "Με εντολή Γενικού Γραμματέα" στον Προϊστάμενο της Γενικής Διεύθυνσης Εσωτερικής Λειτουργίας της Αποκεντρωμένης Διοίκησης Αιγαίου και στους Προϊσταμένους των οργανικών μονάδων αυτής».

17. Τις διατάξεις του άρθρου 113 του Ν. 3978/2011 (ΦΕΚ 137/Α'/16.6.2011) που τροποποίησε το άρθρο 5 του Ν. 2971/2001 σύμφωνα με το οποίο δεν απαιτείται η σύμφωνη γνώμη του Γ.Ε.Ν. για την έκδοση επικυρωτικής απόφασης του αρμοδίου οργάνου.

18. Την από 14.3.2012 έκθεση της κατά το άρθρο 3 του Ν. 2971/2001 αρμόδιας επιτροπής καθορισμού ορίων αιγιαλού και παραλίας για τον καθορισμό των ορίων του αιγιαλού στη θέση της παραλίας «Μαχαιρία», Πρασονησίου, Δ.Ε. Νότιας Ρόδου, Δήμου Ρόδου, Νήσου Ρόδου, Νομού Δωδεκανήσου.

19. Το από Απρίλιο του 2005 τοπογραφικό - υψομετρικό και κτηματογραφικό διάγραμμα, κλίμακας 1:500 αποτελούμενο από πέντε πινακίδες (05), που συντάχθηκε από την ΆθENA - Ελευθερία Βασιλειάδη, αγρονόμο και τοπογράφο μηχανικό, στο οποίο εμφανίζεται η παραλιακή περιοχή στην θέση με την επωνυμία «Μαχαιρία», Πρασονησίου, Δ.Ε. Νότιας Ρόδου, Δήμου Ρόδου, Νήσου Ρόδου, Νομού Δωδεκανήσου, το οποίο ελέγχθηκε για την ακρίβεια της αποτύπωσης αρχικά στις 21.8.2005 από τον Φεϊζίδη Παντελή, αγρονόμο και τοπογράφο μηχανικό, του Δήμου Νότιας Ρόδου και θεωρήθηκε από τον Μανιαδάκη Ιωσήφ, γεωπόνο Π.Ε., Προϊστάμενο της Τεχνικής Υπηρεσίας του Δήμου Νότιας Ρόδου στις 21.8.2005 και στην συνέχεια ελέγχθηκε εκ νέου από τον Ιωάννη Χειράκη, αγρονόμο και τοπογράφο μηχανικό της Κτηματικής Υπηρεσίας Δωδεκανήσου και θεωρήθηκε εκ νέου στις 14.3.2012 από τον Παναγιώτη Τριανταφύλλα, Πολιτικό Μηχανικό, Αναπληρωτή Προϊστάμενο της Κτηματικής Υπηρεσίας Δωδεκανήσου.

20. Στο τοπογραφικό αυτό χαράχθηκε με ερυθρά συνεχόμενη πολυγωνική γραμμή η οριογραμμή του αιγιαλού με στοιχεία κορυφών (Α1, Α2, Α3, ..., Α38, Α39) σύμφωνα με τις διατάξεις του άρθρου 3 του Κ.Δ. 132/1929. Σύμφωνα με τις ίδιες διατάξεις δεν καθορίστηκε οριογραμμή παραλίας αφού η οριογραμμή του αιγιαλού τέμνει τα προς την θάλασσα όρια της κτηματολογικής μερίδας (Κ.Μ. 5000 Γαιών Κατταβιάς).

21. Το υπ' αριθμ. Φ.119/168620/Σ. 1187/8.3.2012 έγγραφο του Γενικού Επιτελείου Εθνικής Άμυνας (Γ.Ε.Ε.Θ.Α.), με το οποίο εκφράζεται η σύμφωνη γνώμη του για τη συνέχιση της διαδικασίας καθορισμού από πλευράς αρμοδιοτήτων του όπως αυτές απορρέουν από το άρθρο 17 του Ν. 2971/2001.

22. Το υπ' αριθμ. 2/154595/14.12.2011 αποδεικτικό ανάρτησης του Δήμου Ρόδου με το οποίο τοιχοκολλήθηκε η από 15.6.2006 έκθεση της επιτροπής και το τοπογραφικό διάγραμμα σε πέντε πινακίδες για τον καθορισμό των ορίων του αιγιαλού στη θέση της παραλίας «Μαχαιρία», Πρασονησίου, Δ.Ε. Νότιας Ρόδου, Δήμου Ρόδου, Νήσου Ρόδου, Νομού Δωδεκανήσου, αποφασίζουμε:

Επικυρώνουμε την από 14.3.2012 έκθεση της κατά το άρθρο 3 του Ν. 2971/2001, αρμοδίας επιτροπής περί χάραξης των ορίων αιγιαλού στην θέση «Μαχαιρία», Πρασονησίου, Δ.Ε. Νότιας Ρόδου, Δήμου Ρόδου, Νήσου Ρόδου, Νομού Δωδεκανήσου, επί τοπογραφικού - υψομετρικού και κτηματογραφικού διαγράμματος το οποίο θεωρήθηκε στις 14.3.2012 από την Κτηματική Υπηρεσία Δωδεκανήσου.

Σε αυτό το τοπογραφικό διάγραμμα, χαράχθηκε από την εν λόγω επιτροπή, όπως πιο πάνω αναφέρεται, η οριογραμμή του αιγιαλού με ερυθρά συνεχόμενη πολυγωνική γραμμή και στοιχεία κορυφών (Α1, Α2, ..., Α38, Α39) με εξάρτηση των κορυφών αυτών, από συντεταγμένες του κρατικού τριγωνομετρικού δικτύου της χώρας όπως αυτές εμφανίζονται στον σχετικό πίνακα επί του τοπογραφικού - υψομετρικού και κτηματογραφικού διαγράμματος, κλίμακας 1:500 που συντάχθηκε από την ΆθENA - Ελευθερία Βασιλειάδη, αγρονόμο και τοπογράφο μηχανικό στο ίδιο ως άνω τοπογραφικό διάγραμμα.

Η καθορισθείσα και χαραχθείσα οριογραμμή αιγιαλού αποτελεί το όριο του μεγίστου πλην συνήθους χειμερίου κύματος, σύμφωνα με τις διατάξεις του άρθρου 3 του Κ.Δ. 132/1929 που διατηρήθηκε σε ισχύ με το άρθρο 8 του Ν. 510/1947 και του άρθρου 26 του Ν. 2971/2001.

Δεν καθορίστηκε οριογραμμή παραλίας αφού η οριογραμμή του αιγιαλού τέμνει τα προς την θάλασσα όρια της κτηματολογικής μερίδας (Κ.Μ. 5000 Γαιών Κατταβιάς).

Ο καθορισμός των ορίων αιγιαλού στη θέση αυτή γίνεται για πρώτη φορά και προς εξυπηρέτηση των σκοπών των διατάξεων του Ν. 2971/2001.

Η απόφαση αυτή μαζί με την έκθεση της επιτροπής και το τοπογραφικό διάγραμμα να δημοσιευθούν στην Εφημερίδα της Κυβερνήσεως.

Ερμούπολη, 25 Απριλίου 2012

Με εντολή Γενικού Γραμματέα
Αποκεντρωμένης Διοίκησης
Η Γενική Διευθύντρια
ΒΑΣΙΛΙΚΗ ΜΠΑΛΑΣΚΑ

Ε Κ Θ Ε Σ Η

Επιτροπής καθορισμού των ορίων
αιγιαλού και παραλίας
(Άρθρο 3 και άρθρο 9 του Ν. 2971,
ΦΕΚ 285/Α'/19.12.2001)

Για τον καθορισμό των ορίων του αιγιαλού που γίνεται για πρώτη φορά στη παραλιακή περιοχή, με την επωνυμία «Μαχαιρία» στο Πρασονήσι, Κατταβιάς, του Δήμου Νότιας Ρόδου, Νομού Δωδεκανήσου.

Στη Ρόδο σήμερα στις 14.3.2012, οι υπογεγραμμένοι:

1. Τριανταφύλλας Παναγιώτης, πολιτικός μηχανικός, Αναπληρωτής Προϊστάμενος της Κτηματικής Υπηρεσίας Δωδεκανήσου, ως Πρόεδρος.

2. Χειράκης Ιωάννης, αγρονόμος και τοπογράφος μηχανικός της Κτηματικής Υπηρεσίας Δωδεκανήσου, ως μέλος.

3. Αργυρίου Ιωάννης, πλοίαρχος Λ.Σ., Κεντρικός Λιμενάρχης Ρόδου, ως μέλος.

4. Χατζάκης Γεώργιος, αρχιτέκτων μηχανικός, Διευθυντής Διεύθυνσης Πολεοδομικού Σχεδιασμού Δήμου Ρόδου, ως μέλος.

5. Φαρμακίδης Νικόλαος, πολιτικός μηχανικός, Προϊστάμενος Τμήματος Περιβάλλοντος και Χωρικού Σχεδιασμού Δωδεκανήσου της Αποκεντρωμένης Διοίκησης Αιγαίου, ως μέλος.

Χρέη γραμματέα στην επιτροπή άσκησε ο εκ των μελών αυτής, αγρονόμος και τοπογράφος μηχανικός, υπάλληλος της Κτηματικής Υπηρεσίας Δωδεκανήσου, Χειράκης Ιωάννης, αποτελούντες την επιτροπή καθορισμού των ορίων του αιγιαλού και παραλίας όπως αυτή καθορίστηκε με την υπ' αριθμ. 10562/10.10.2011 (ορθή επανάληψη) απόφαση του Γενικού Γραμματέα της Αποκεντρωμένης Διοίκησης Αιγαίου, με την οποία καθορίστηκαν τα μέλη της εν λόγω επιτροπής στην Νομαρχία Δωδεκανήσου δυνάμει του άρθρου 3 του Ν. 2971 (ΦΕΚ 285/Α'/19.12.2001).

Λαμβάνοντας υπόψη:

1. Την υπ' αριθμ. Δ.Κ. 1029/14.4.2006 αίτηση του Δήμου Νότιας Ρόδου περί καθορισμού των ορίων αιγιαλού στην περιοχή «Μαχαιρία», στο Πρασσονήσι, Δήμου Νότιας Ρόδου, Νομού Δωδεκανήσου.

2. Το τοπογραφικό, υψομετρικό και κτηματογραφικό διάγραμμα, το οποίο συντάχθηκε τον Απρίλιο του 2005 από την Άθυνα - Ελευθερία Βασιλειάδη, αγρονόμο και τοπογράφο μηχανικό, αποτελούμενο από πέντε πινακίδες, κλίμακας 1:500, το οποίο ελέγχθηκε αρχικά ως προς την ακρίβεια της αποτύπωσης στις 21.8.2005 από τον Φειζίδη Παντελή, αγρονόμο και τοπογράφο μηχανικό του Δήμου Νότιας Ρόδου και θεωρήθηκε στις 21.8.2005 από τον Μανιαδάκη Ιωσήφ, γεωπόνο, Προϊστάμενο της Διεύθυνσης Τεχνικών Υπηρεσιών του Δήμου Νότιας Ρόδου και στην συνέχεια ελέγχθηκε εκ νέου στις 14.3.2012 από τον Χειράκη Ιωάννη, αγρονόμο και τοπογράφο μηχανικό της Κτηματικής Υπηρεσίας Δωδεκανήσου και θεωρήθηκε την ίδια ημερομηνία εκ νέου, από τον Παναγιώτη Τριανταφύλλα, πολιτικό μηχανικό, Αναπληρωτή Προϊστάμενο της Κτηματικής Υπηρεσίας Δωδεκανήσου.

3. Την από 15.6.2006 έκθεση της επιτροπής καθορισμού ορίων αιγιαλού, με την τότε σύνθεσή της, η οποία καθόρισε τα όρια του αιγιαλού στην υπό κρίση περιοχή κατά την από 15.6.2006 συνεδρίασή της. Η παρούσα - νεότερη έκθεση της επιτροπής αποτελεί, συμπλήρωση, 1 ανασύνταξη και επικαιροποίηση της αρχικής με τα νέα μέλη.

4. Το υπ' αριθμ. 544.5/126/10/Σ.6048/11.2.2010 έγγραφο του Γενικού Επιτελείου Ναυτικού, σύμφωνα με το οποίο το Γ.Ε.Ν. συμφωνεί με τα όρια αιγιαλού όπως τα καθόρισε στις 15.6.2006 η αρμόδια τότε επιτροπή, υπό προϋποθέσεις οι οποίες και τηρήθηκαν επί των τοπογραφικών διαγραμμάτων. Η παρούσα έκθεση συντάσσεται με σκοπό την τήρηση και της υπ' αριθμ. α' προϋπόθεσης του ανωτέρω εγγράφου του Γ.Ε.Ν. ώστε η απόφαση που θα εκδοθεί να είναι σύννομη και να μην δύναται να ακυρωθεί.

5. Τις διατάξεις του Ν. 2971/2001 «Αιγιαλός, παραλία και άλλες διατάξεις» όπως αυτός ισχύει και το Ν. 1337/1983 καθώς και την προς αυτόν Δικαστηριακή και Διοικητική Νομολογία.

6. Την από την επιτόπια μετάβαση σχηματισθείσα αντίληψη περί του πλάτους της βρεχόμενης ζώνης της ξηράς καθώς και τα στοιχεία καθορισμού αιγιαλού και παραλίας που προβλέπονται από το άρθρο 9 του Ν. 2971/2001 και ειδικότερα:

Α) Τη γεωμορφολογία του εδάφους για την οποία αναλυτικά αναφέρεται ότι:

1. Η μορφολογία της ακτής η οποία συνίσταται από άμμο και αμμοχάλικο χωρίς έντονες κλίσεις, όπως εξάλλου διαπιστώνεται και στο σχετικό τοπογραφικό.

2. Της ακτής συνεχονται εκτάσεις με γεωργική και τουριστική δραστηριότητα. Η χάραξη αυτή πραγματοποιείται συνολικά εκτός σχεδίου πόλεως και εκτός ορίων οικισμού.

3. Το φυσικό όριο βλάστησης συνίσταται από θαμνώδη φυσική βλάστηση (φρύγανα, θυμάρια κ.λπ.) και συστάδες δένδρων (μικροί κέδροι κ.λπ.).

Β) Το γεγονός ότι στην περιοχή δεν εντοπίστηκαν παράκτιοι φυσικοί πόροι. Με την έννοια φυσικοί πόροι νοείται το σύνολο των πρώτων υλών που προέρχονται από τη φύση, δηλαδή από το έδαφος, τα δάση, τα ύδατα, και αξιοποιούνται βιομηχανικώς.

Γ) Τα πορίσματα από την εκτίμηση των μετεωρολογικών στοιχείων της περιοχής, ήτοι το γεγονός ότι στην περιοχή οι άνεμοι που επικρατούν στην περιοχή είναι κυρίως Νότιοι, Νοτιοδυτικοί και Νοτιοανατολικοί.

Η συνήθης ένταση τους γενικά δεν είναι μεγάλη αλλά κατά περίπτωση είναι δυνατόν να πλησιάσει τα 7-8 Β.

Δ) Τη μορφολογία του πυθμένα, ο οποίος συνίσταται από άμμο και ποσειδώνια, ενώ η κλίση του δεν είναι μεγάλη κυμαινόμενη γύρω στα 20 μέτρα βάθος σε απόσταση περίπου 250 μέτρων από την ακτή, όπως προκύπτει από την αυτοψία μακροσκοπικά, καθώς και το ότι σε περιοχές με μικρά βάθη και μικρές κλίσεις του βυθού, όπου η θραύση του κύματος και η εκτόνωση της ενέργειας του γίνεται σε μεγάλη απόσταση από την ακτογραμμή, η επίδραση του κύματος στην ακτή είναι μικρή ενώ σε περιπτώσεις ακτών με μεγάλες κλίσεις βυθού και μεγάλα βάθη κοντά στην ακτή όπου η θραύση των κυμάτων συντελείται κοντά στην ακτή ή ακόμη και πάνω σ' αυτή ο κυματισμός καλύπτει κατά κανόνα μεγάλο εύρος ακτής προκειμένου να εκτονωθεί.

Ε) Τον τομέα ανάπτυξης κυματισμού σε σχέση με το μέτωπο της ακτής, ότι δηλαδή πρόκειται για ακτή με μεγάλο σχετικά ανάπτγμα πελάγους, καθώς και το ότι μεγάλο ανάπτγμα θαλάσσιας έκτασης συμβάλλει στη δημιουργία μεγαλύτερης έντασης κυματικού πεδίου σε σχέση με κλειστές θαλάσσιες περιοχές (όρμους ή κόλπους) που έχουν ίδια ένταση ανέμου.

ΣΤ) Τη μη ύπαρξη εγκεκριμένων χωροταξικών κατευθύνσεων και χρήσεων γης που να επηρεάζουν την εξεταζόμενη παράκτια ζώνη.

Ζ) Την ύπαρξη Κτηματολογίου και συγκεκριμένα της Κ.Μ. 5000 Γαιών Κατταβιάς, ιδιοκτησίας Ελληνικού Δημοσίου η οποία καταλήγει στην ακτογραμμή ήτοι στην διαχωριστική γραμμή ξηράς - θάλασσας.

Η) Τη μη ύπαρξη ευπαθών οικοσυστημάτων και προστατευόμενων περιοχών στην εξεταζόμενη περιοχή.

Θ) Εντός του κοινόχρηστου χώρου αιγιαλού του Δημοσίου υφίστανται τεχνικά έργα και κατασκευάσματα και συγκεκριμένα πέργκολες κ.λπ.

Ι) Ολόκληρη έκταση της αποτύπωσης ευρίσκεται εντός του κηρυγμένου αρχαιολογικού χώρου της «Βρουλιάς» σύμφωνα με την απόφαση υπ' αριθμ. Υπ.Πο./ΓΔΑ/ΑΡΧ/Α1/Φ43/54122/3245/17.10.2001.

7. Η καθορισθείσα και χαραχθείσα επί του προαναφερόμενου τοπογραφικού, υψομετρικού και κτηματογραφικού διαγράμματος οριογραμμή αιγιαλού, αποτελεί το όριο του μεγίστου πλην συνήθους χειμέριου κύματος, προσαυξημένο κατά δώδεκα μέτρα για τις περιοχές εκτός σχεδίου πόλεως, σύμφωνα με τις διατάξεις του άρθρου 3 του Κ.Δ. 132/1929 που διατηρήθηκε σε ισχύ με το άρθρο 8 του Ν. 510/1947 σε συνδυασμό με τις διατάξεις του άρθρου 26 του Ν. 2971/2001.

8. Οριογραμμή παραλίας δεν χαράχθηκε αφού η οριογραμμή του αιγιαλού τέμνει τα προς την θάλασσα όρια των κτηματομερίδων (Κ.Μ. 5000 Γαιών Κατταβιάς).

9. Ο καθορισμός των ορίων αιγιαλού και παραλίας στη θέση αυτή γίνεται για πρώτη φορά και προς εξυπηρέτηση των σκοπών που τάσσονται από τις διατάξεις του Ν. 2971/2001 «Αιγιαλός, παραλία και άλλες διατάξεις», αποφασίζουμε:

Καθορίζουμε επί του ως ανωτέρω τοπογραφικού διαγράμματος:

Την οριογραμμή του αιγιαλού με ερυθρά συνεχόμενη πολυγωνική γραμμή και στοιχεία κορυφών (Α1, Α2, Α3,, Α38, Α39).

Ερμούπολη, 25 Απριλίου 2012

Η Επιτροπή

Ο Πρόεδρος

Π. ΤΡΙΑΝΤΑΦΥΛΛΑΣ


Τα Μέλη


Ι. ΧΕΙΡΑΚΗΣ


Ι. ΑΡΓΥΡΙΟΥ



Γ. ΧΑΤΖΑΚΗΣ


Ν. ΦΑΡΜΑΚΙΔΗΣ

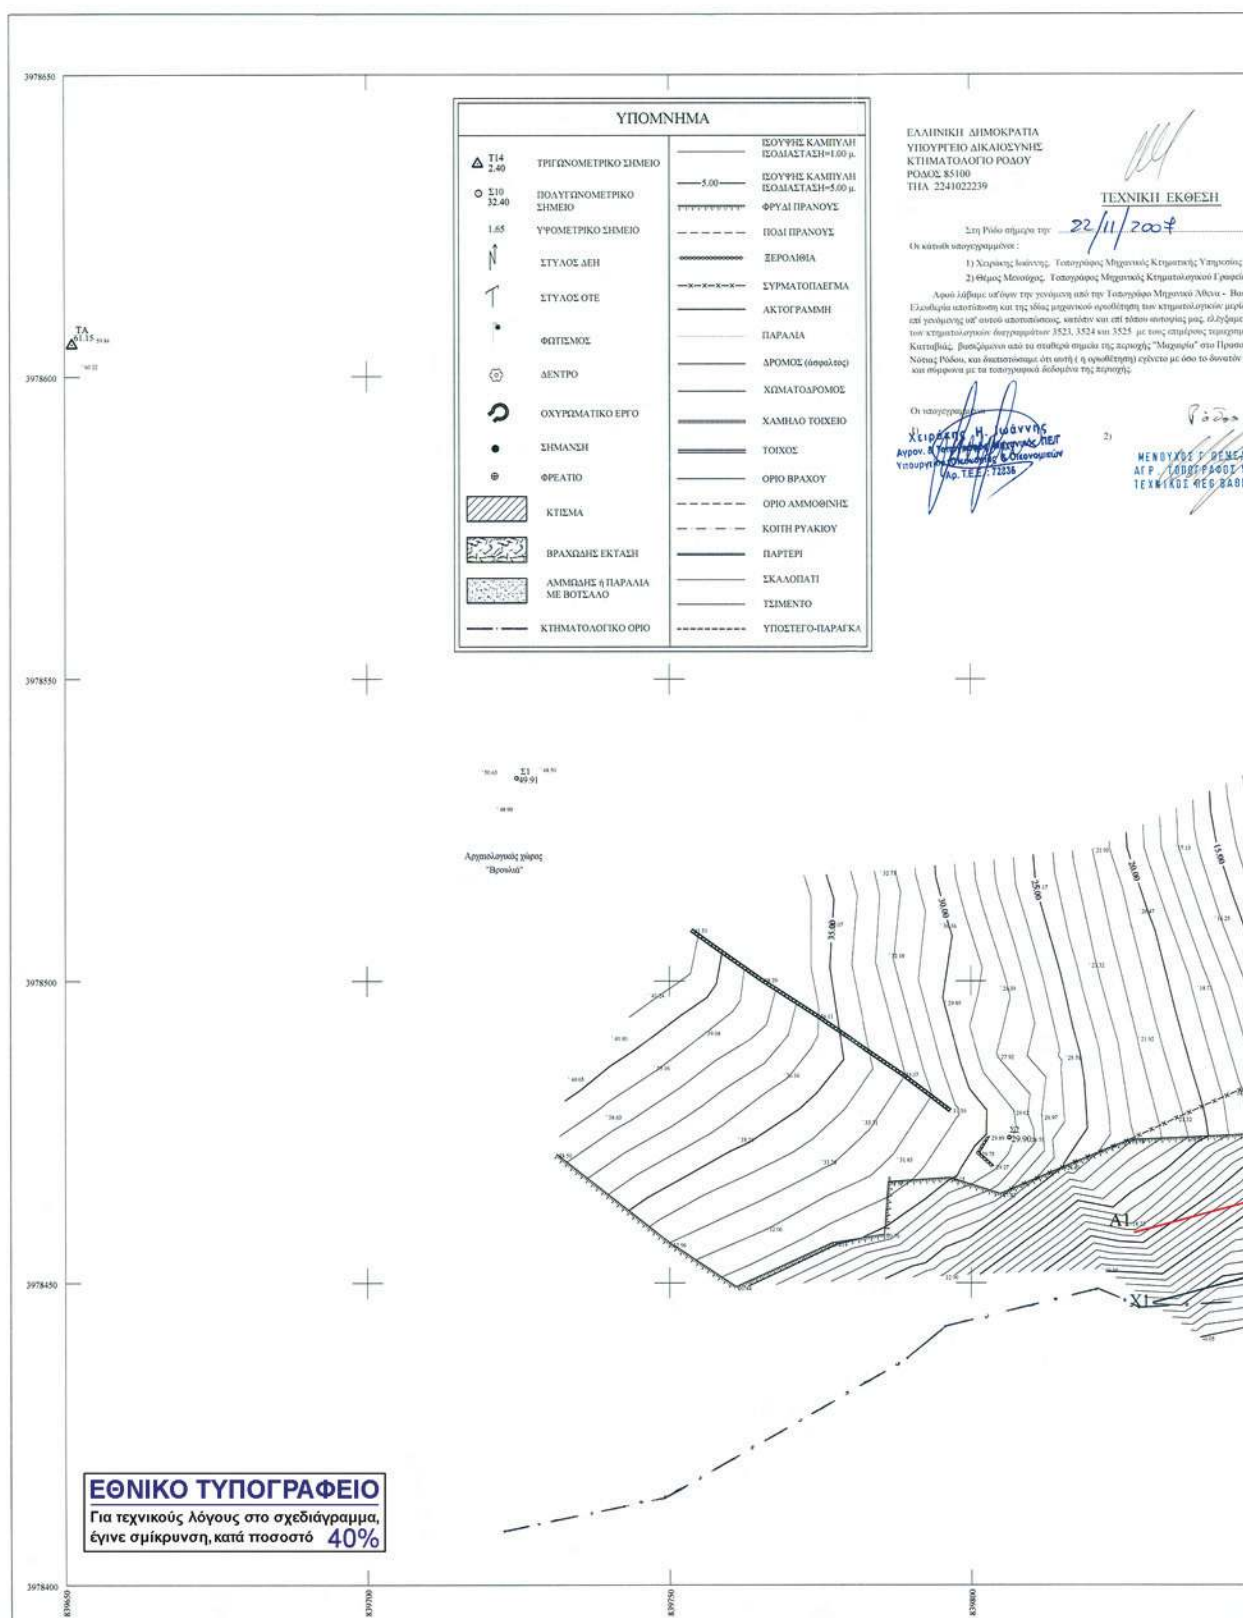

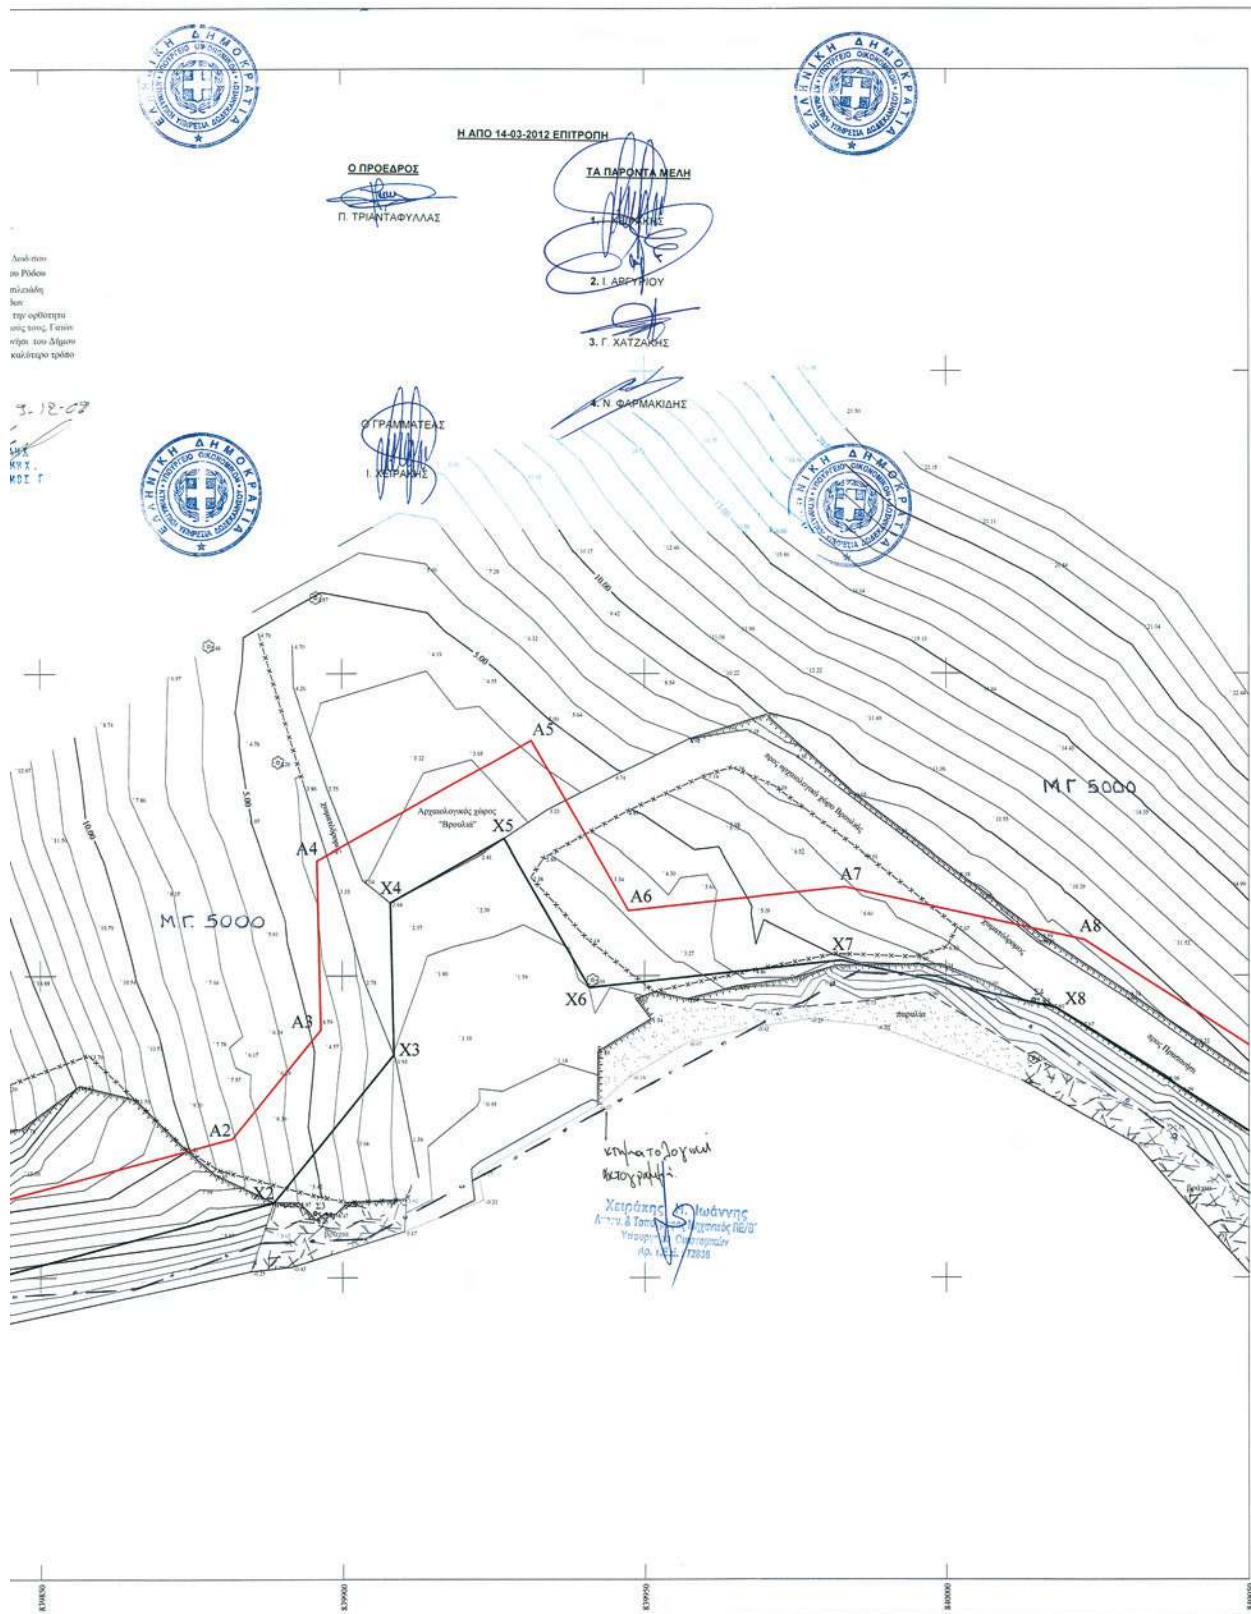


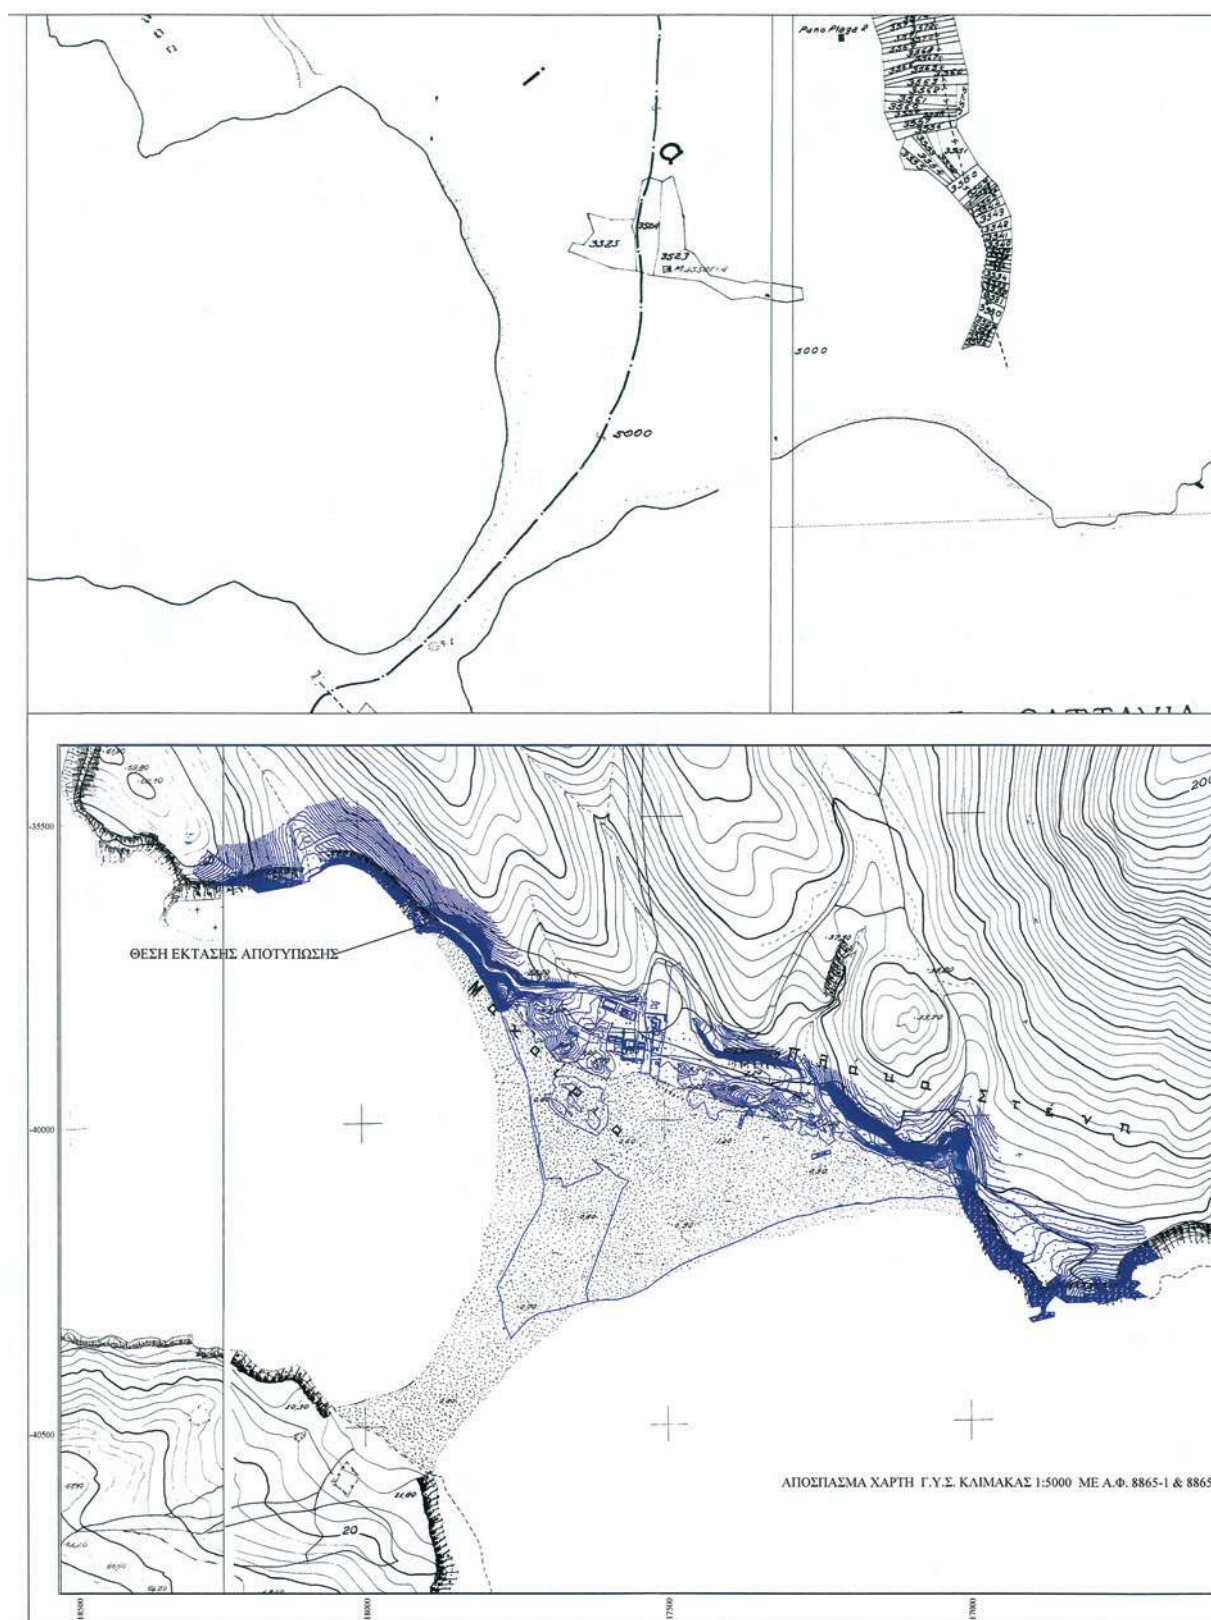


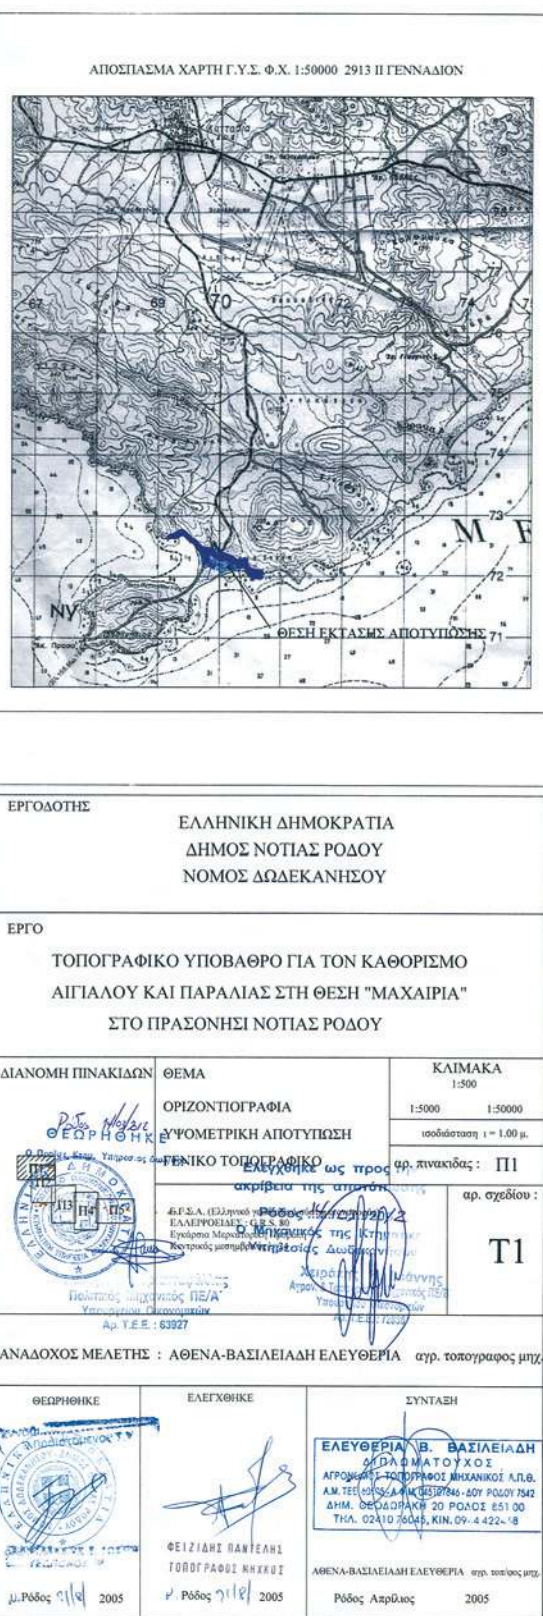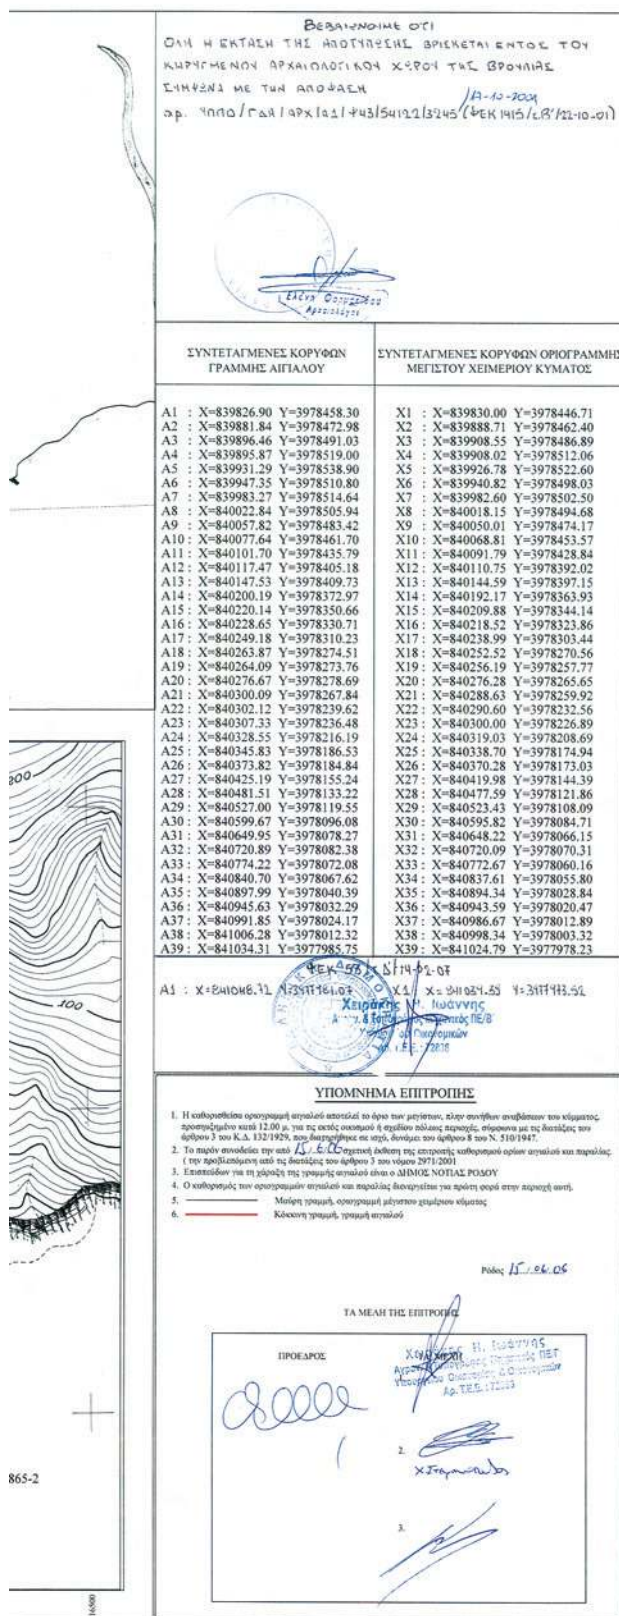

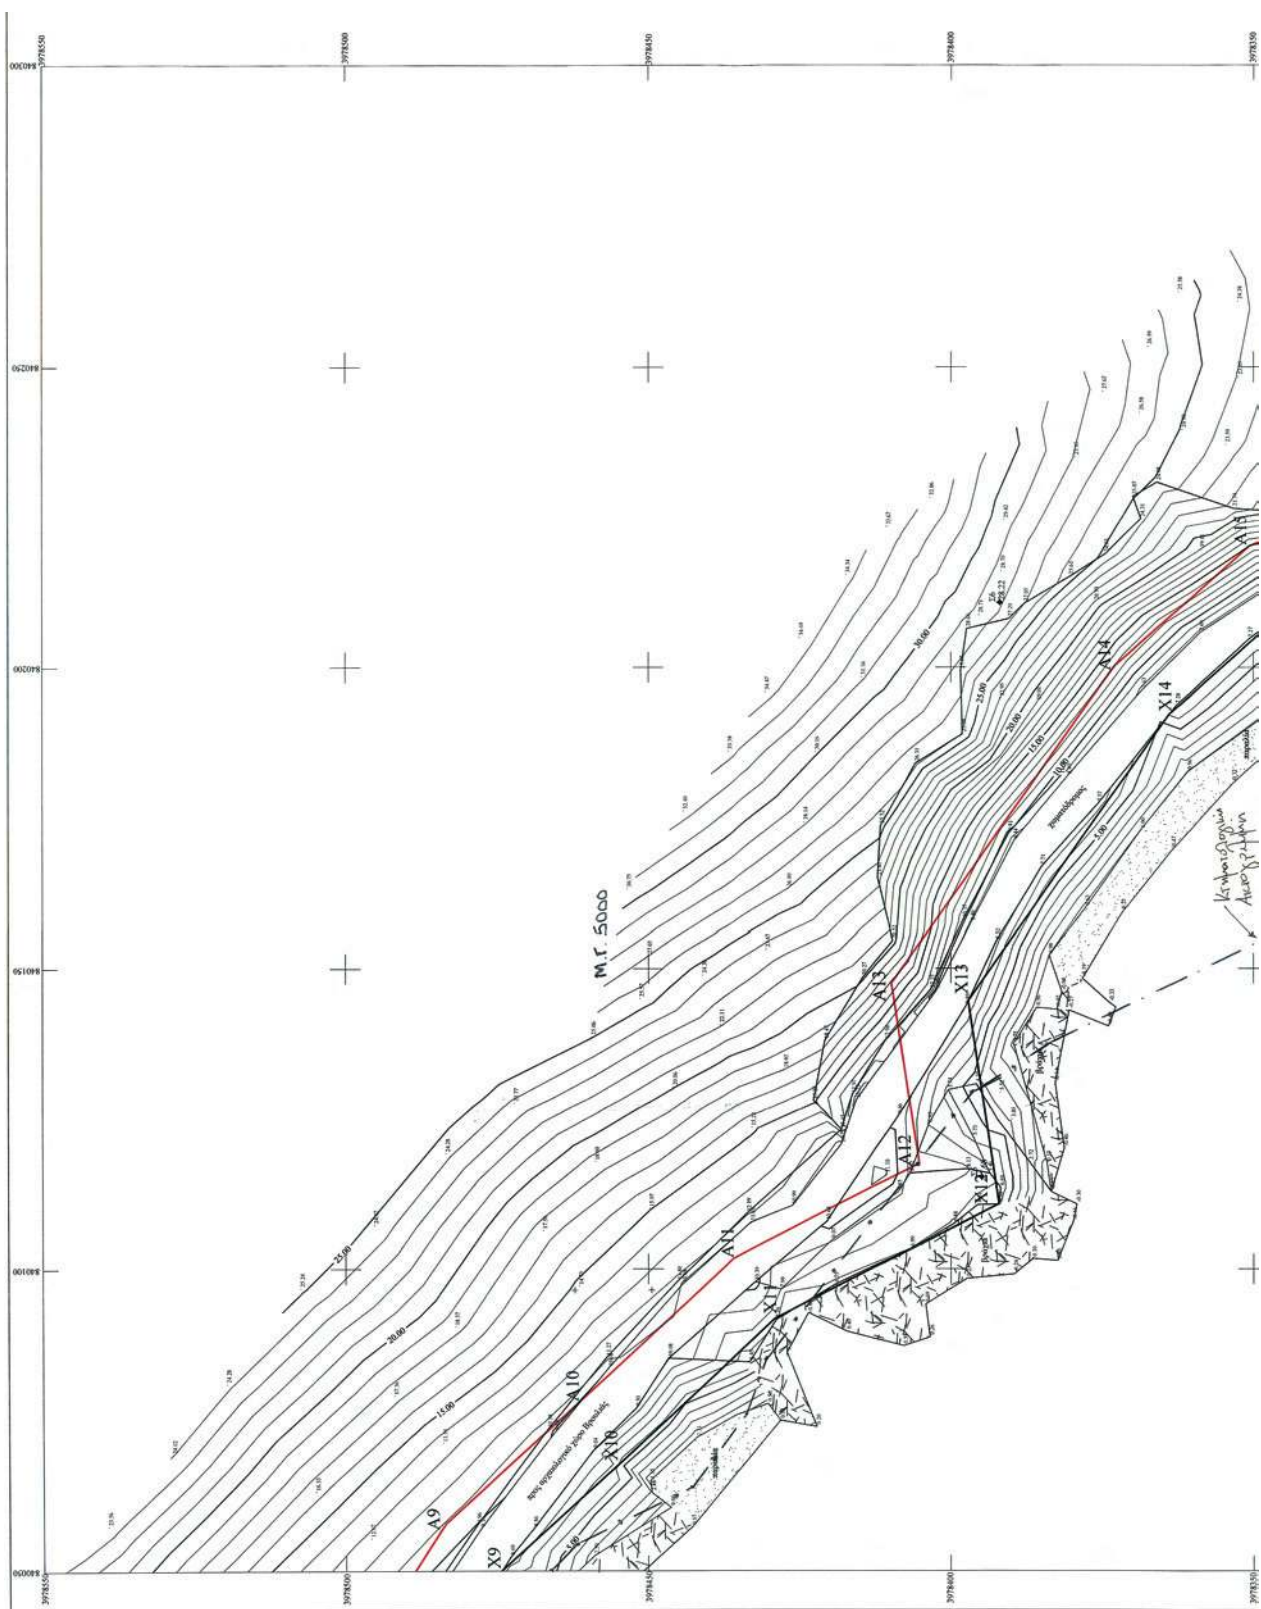

ΕΘΝΙΚΟ ΤΥΠΟΓΡΑΦΕΙΟ
Για τεχνικούς λόγους στο σχεδιάγραμμα,
έγινε σμίκρυνση, κατά ποσοστό **40%**

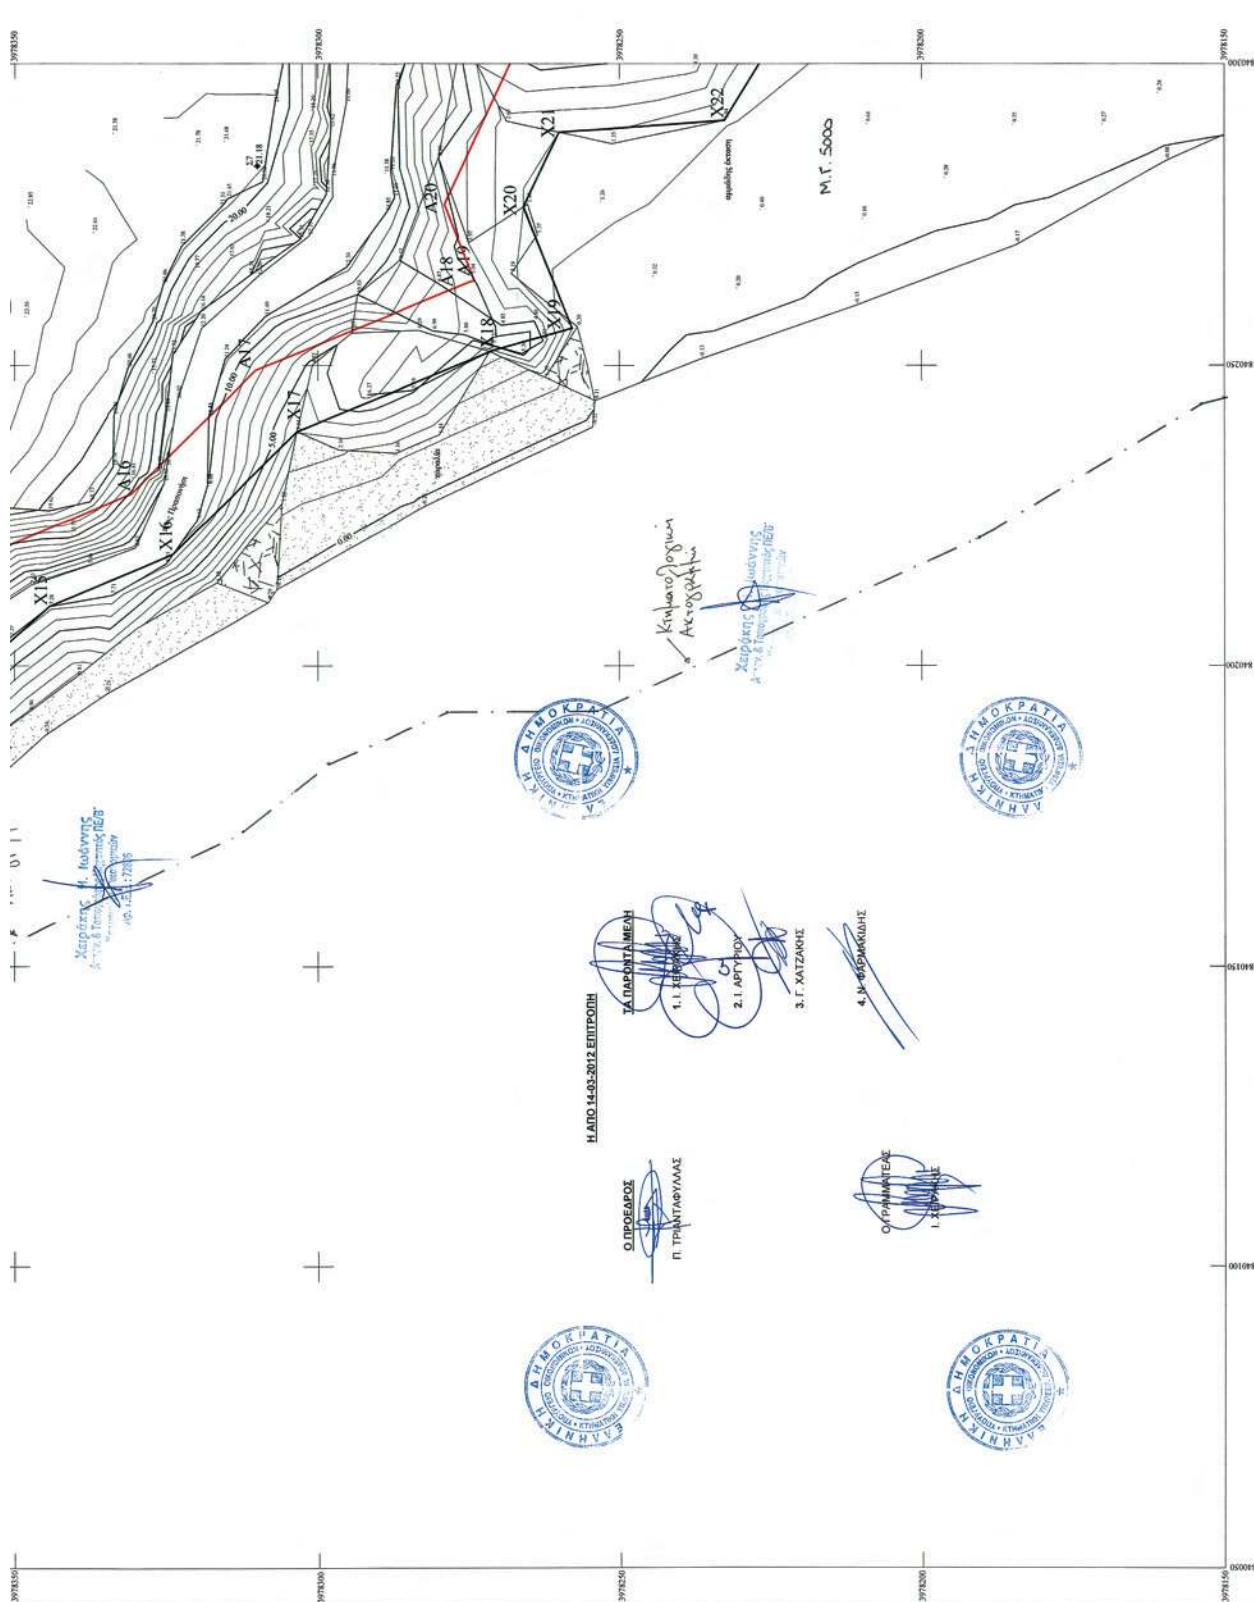

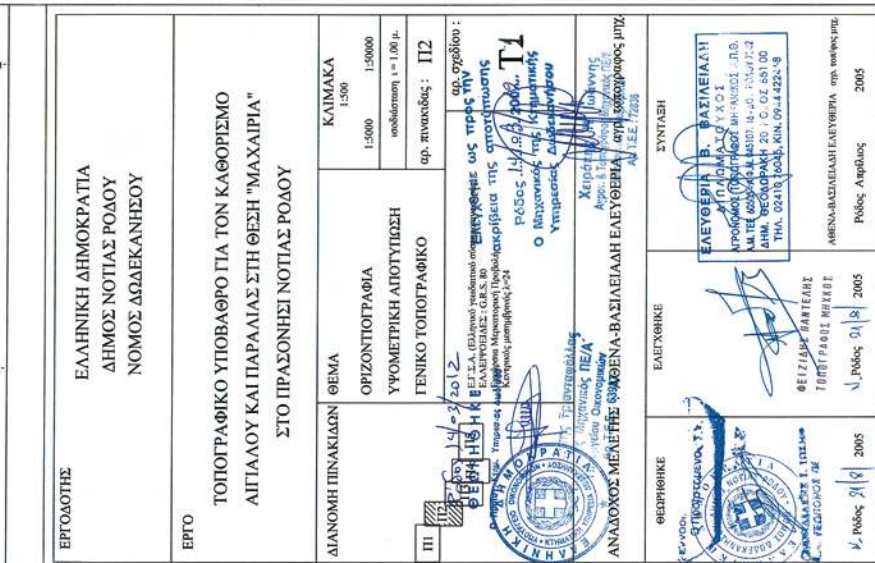[illegible]


 14-02-04
 72836

ΥΠΟΜΝΗΜΑ ΕΠΙΤΡΟΠΗΣ

- [illegible]




1.  1


2.  2


3.  3


4.  4

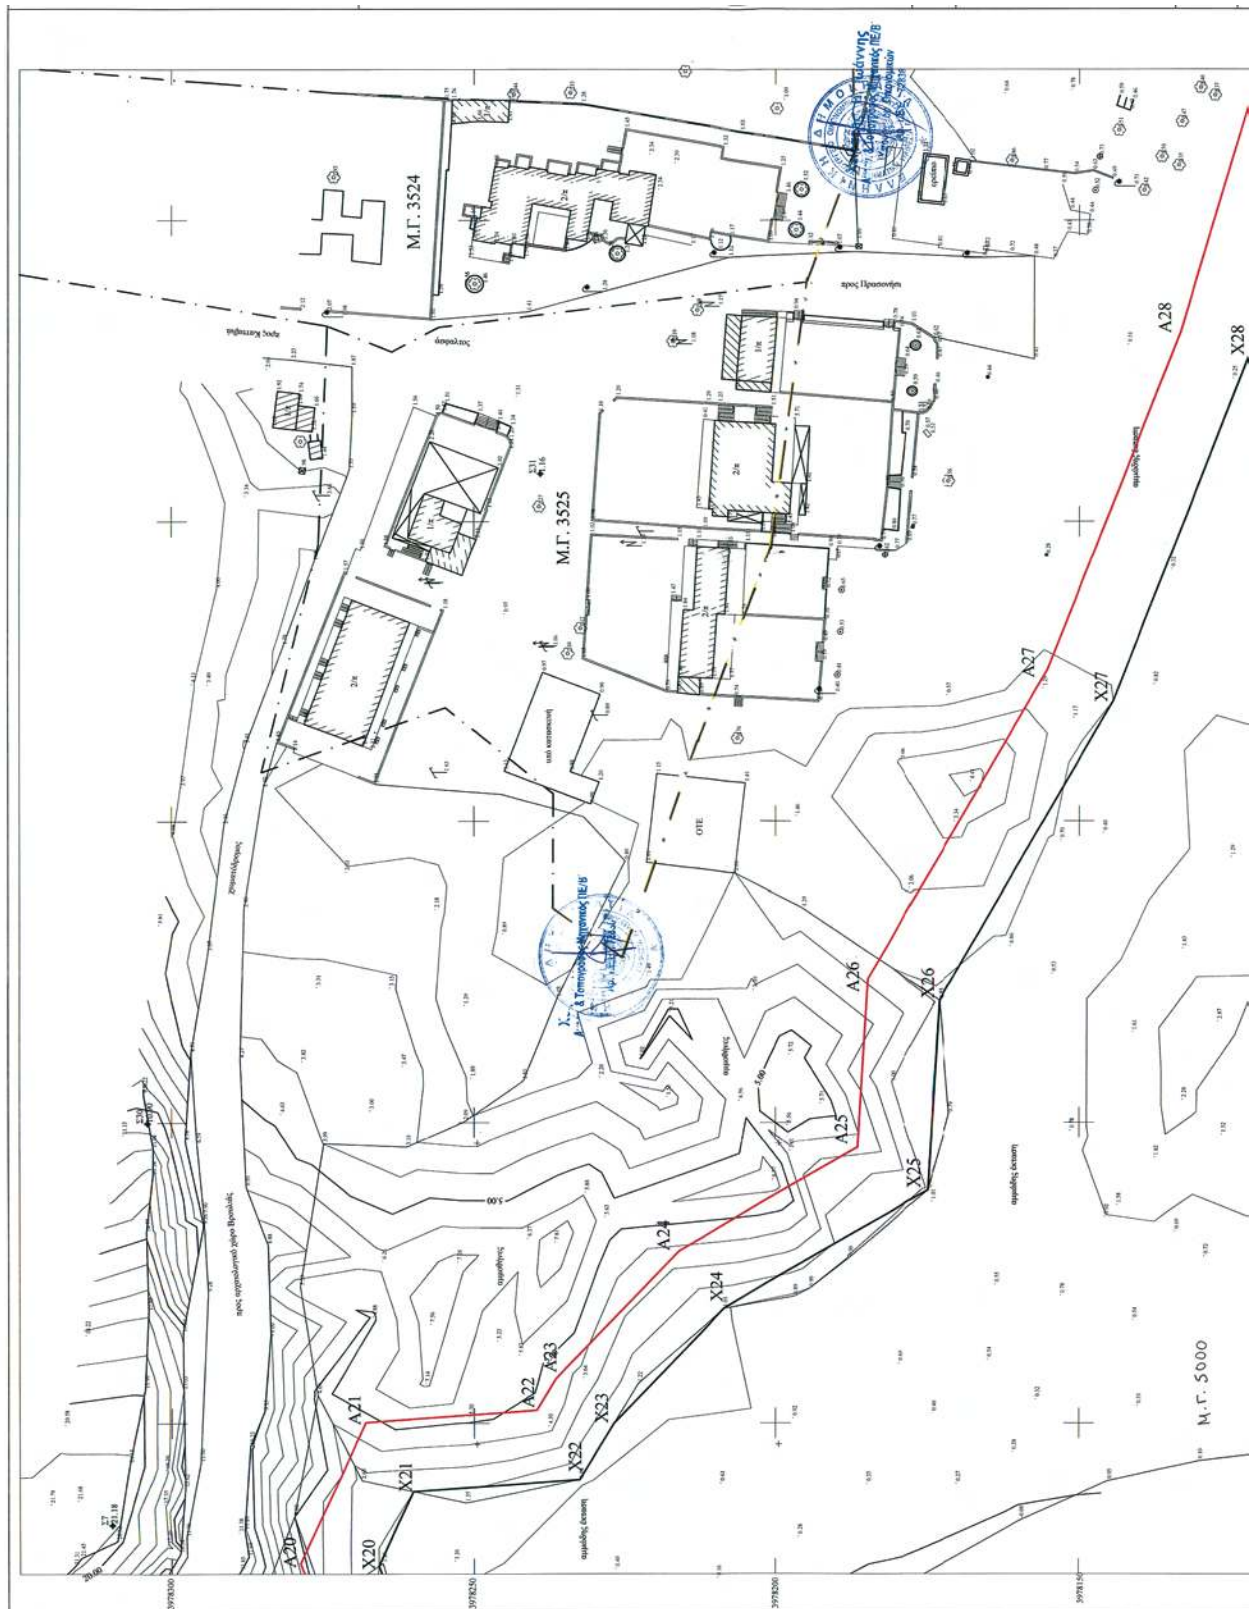

ΕΘΝΙΚΟ ΤΥΠΟΓΡΑΦΕΙΟ
 Για τεχνικούς λόγους στο σχεδιάγραμμα,
 έγινε σμίκρυνση, κατά ποσοστό **40%**

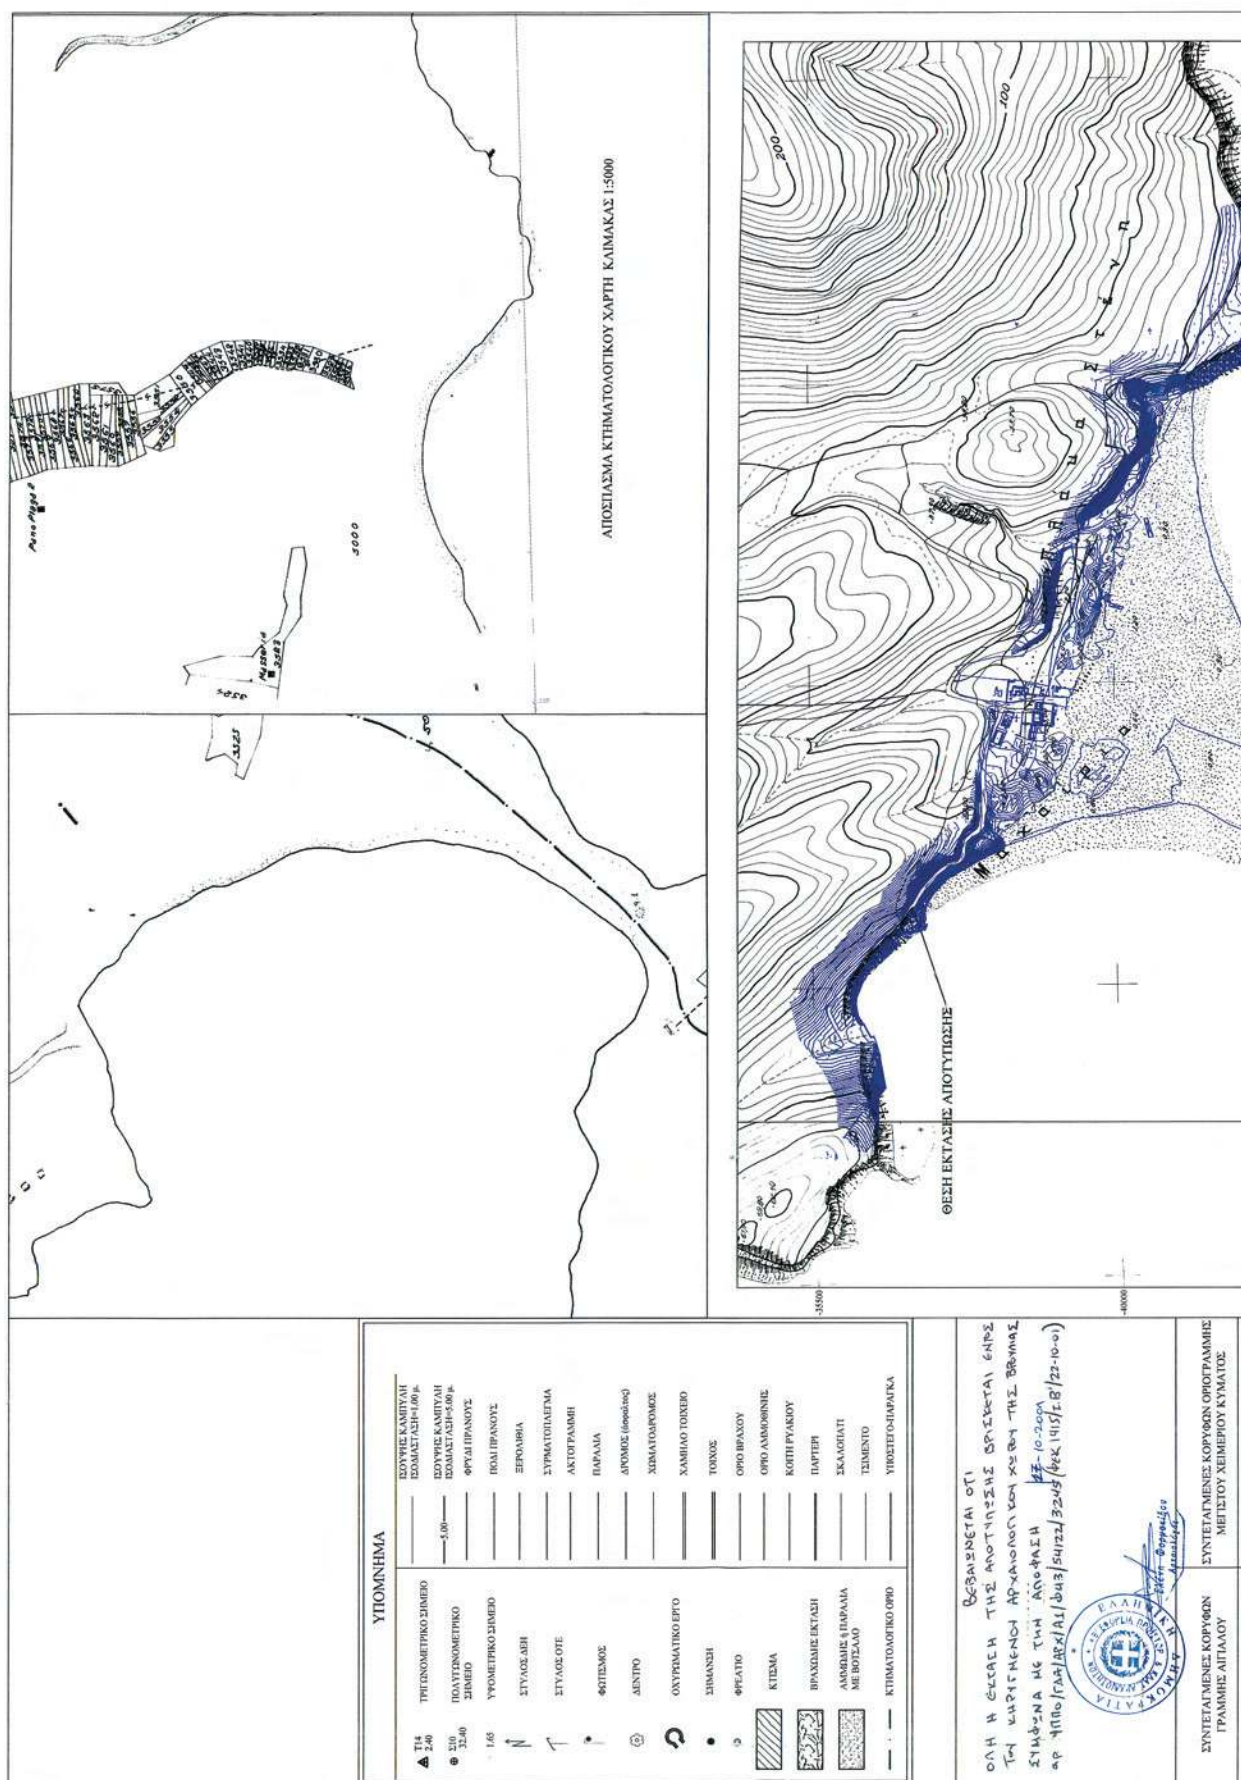


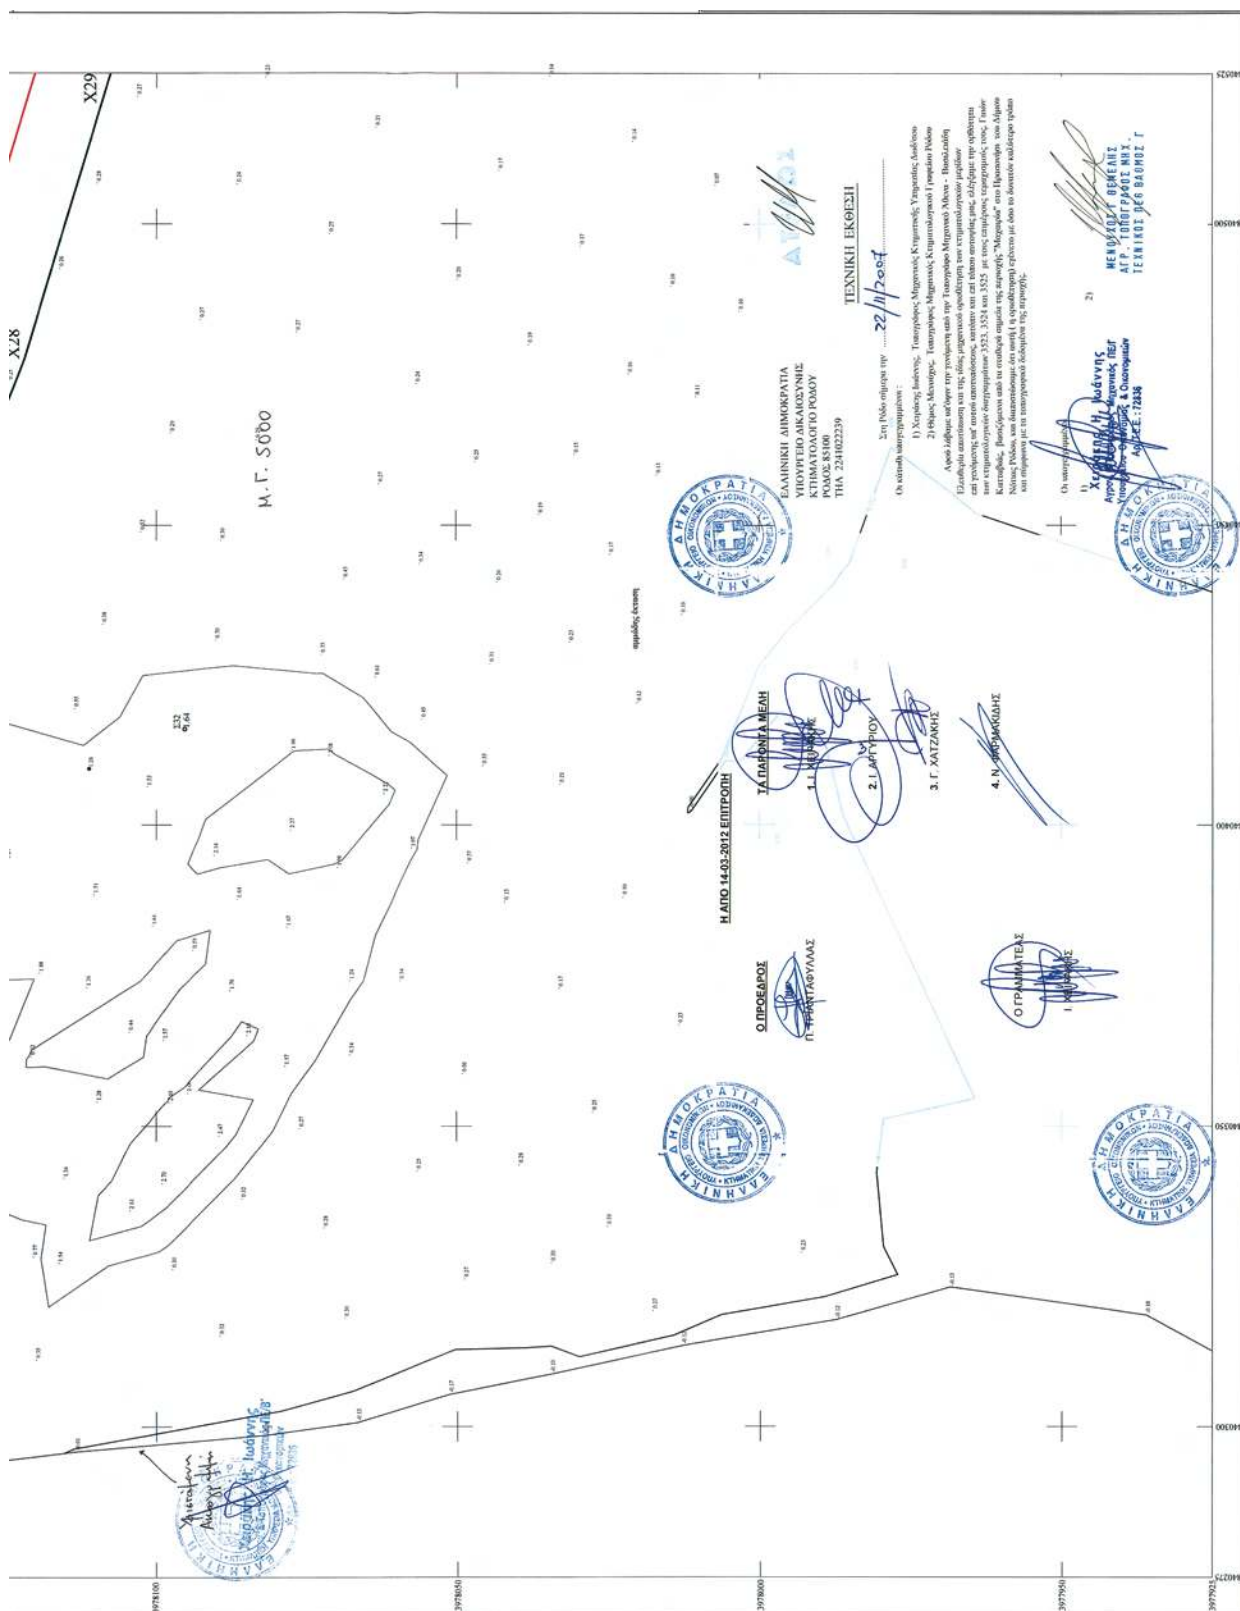


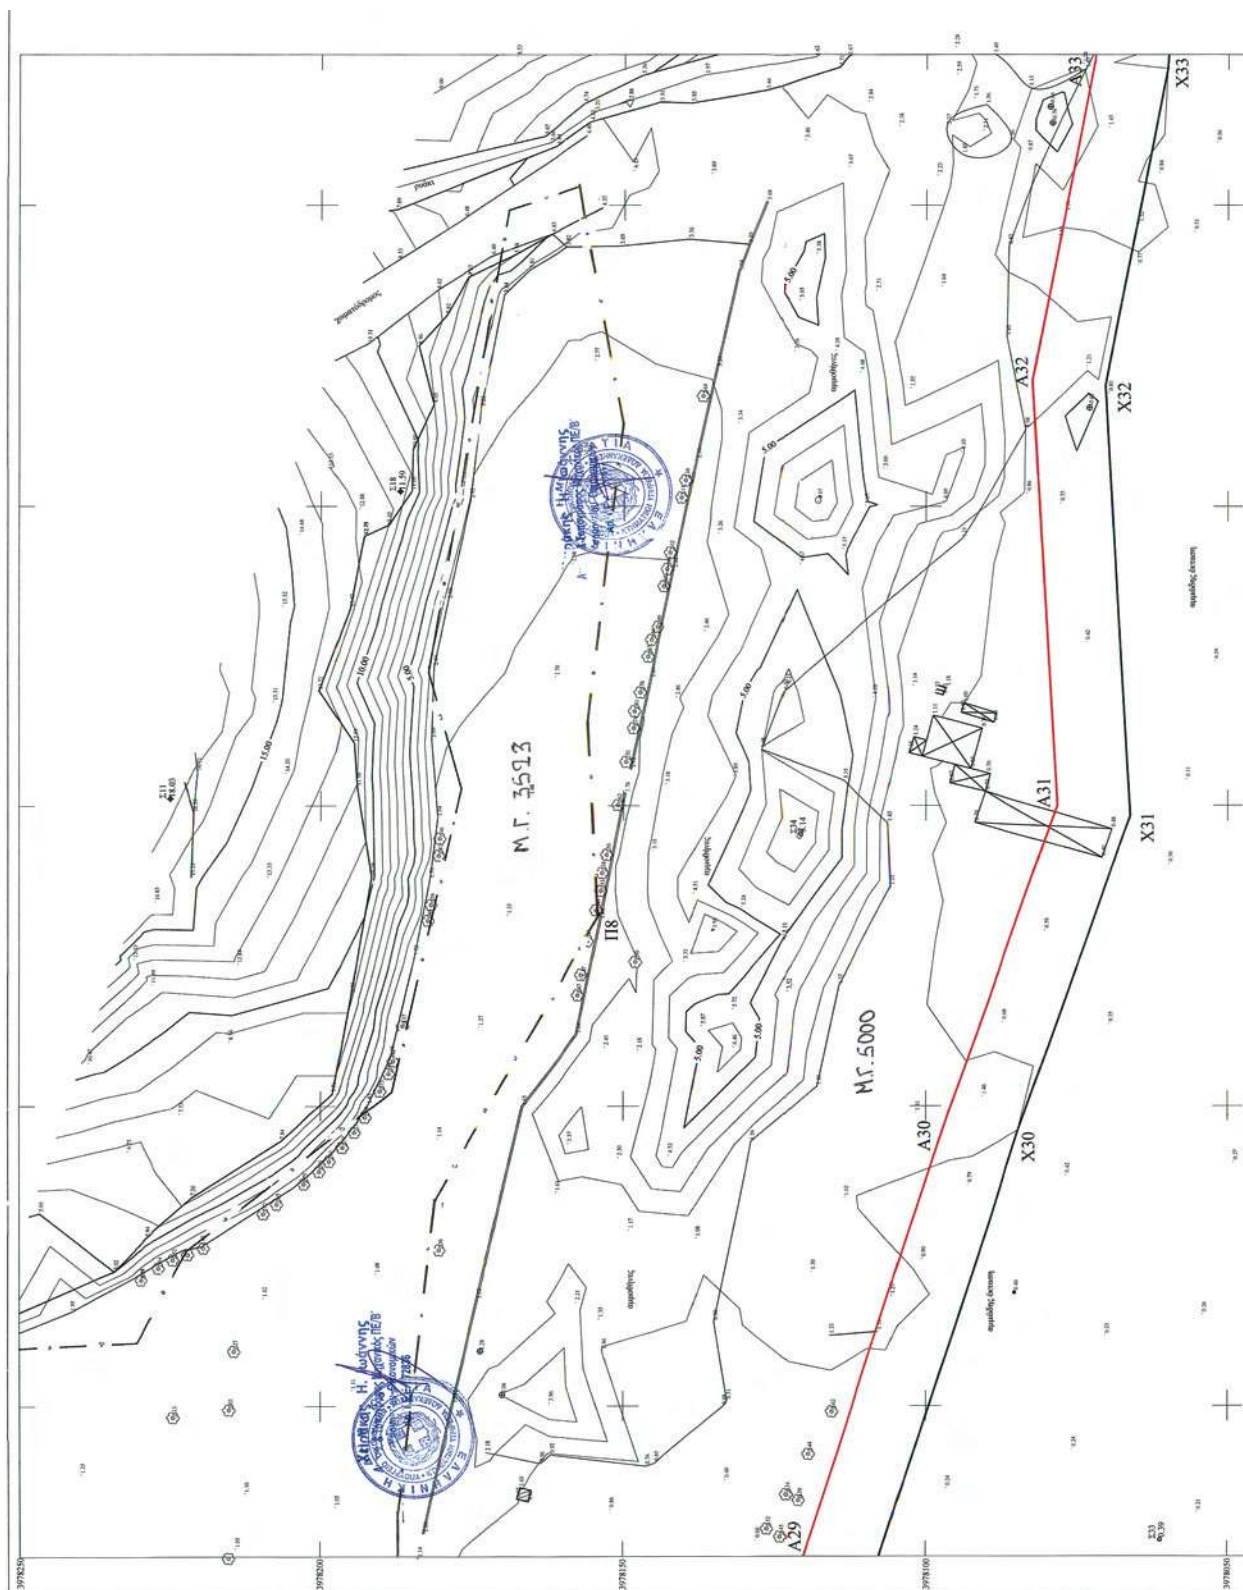


ΕΘΝΙΚΟ ΤΥΠΟΓΡΑΦΕΙΟ


Για τεχνικούς λόγους στο σχεδιάγραμμα,
έγινε σμίκρυνση, κατά ποσοστό **40%**

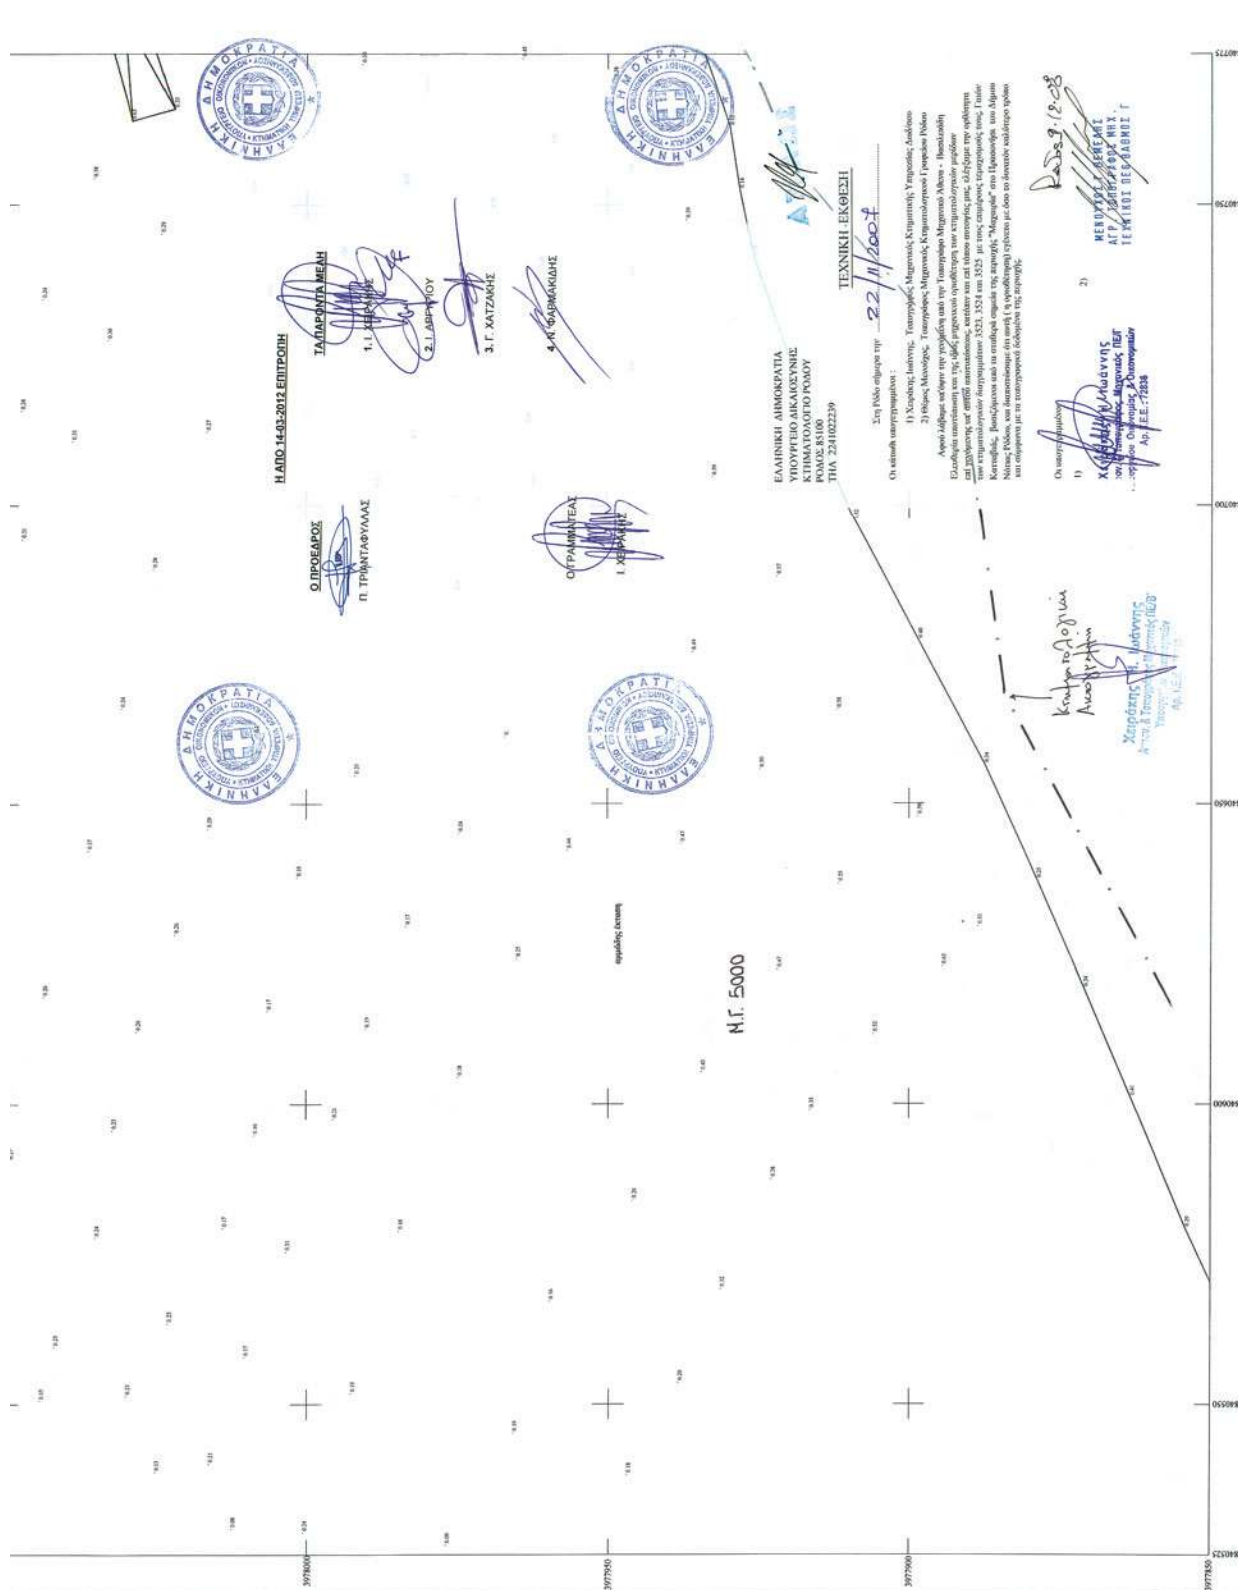

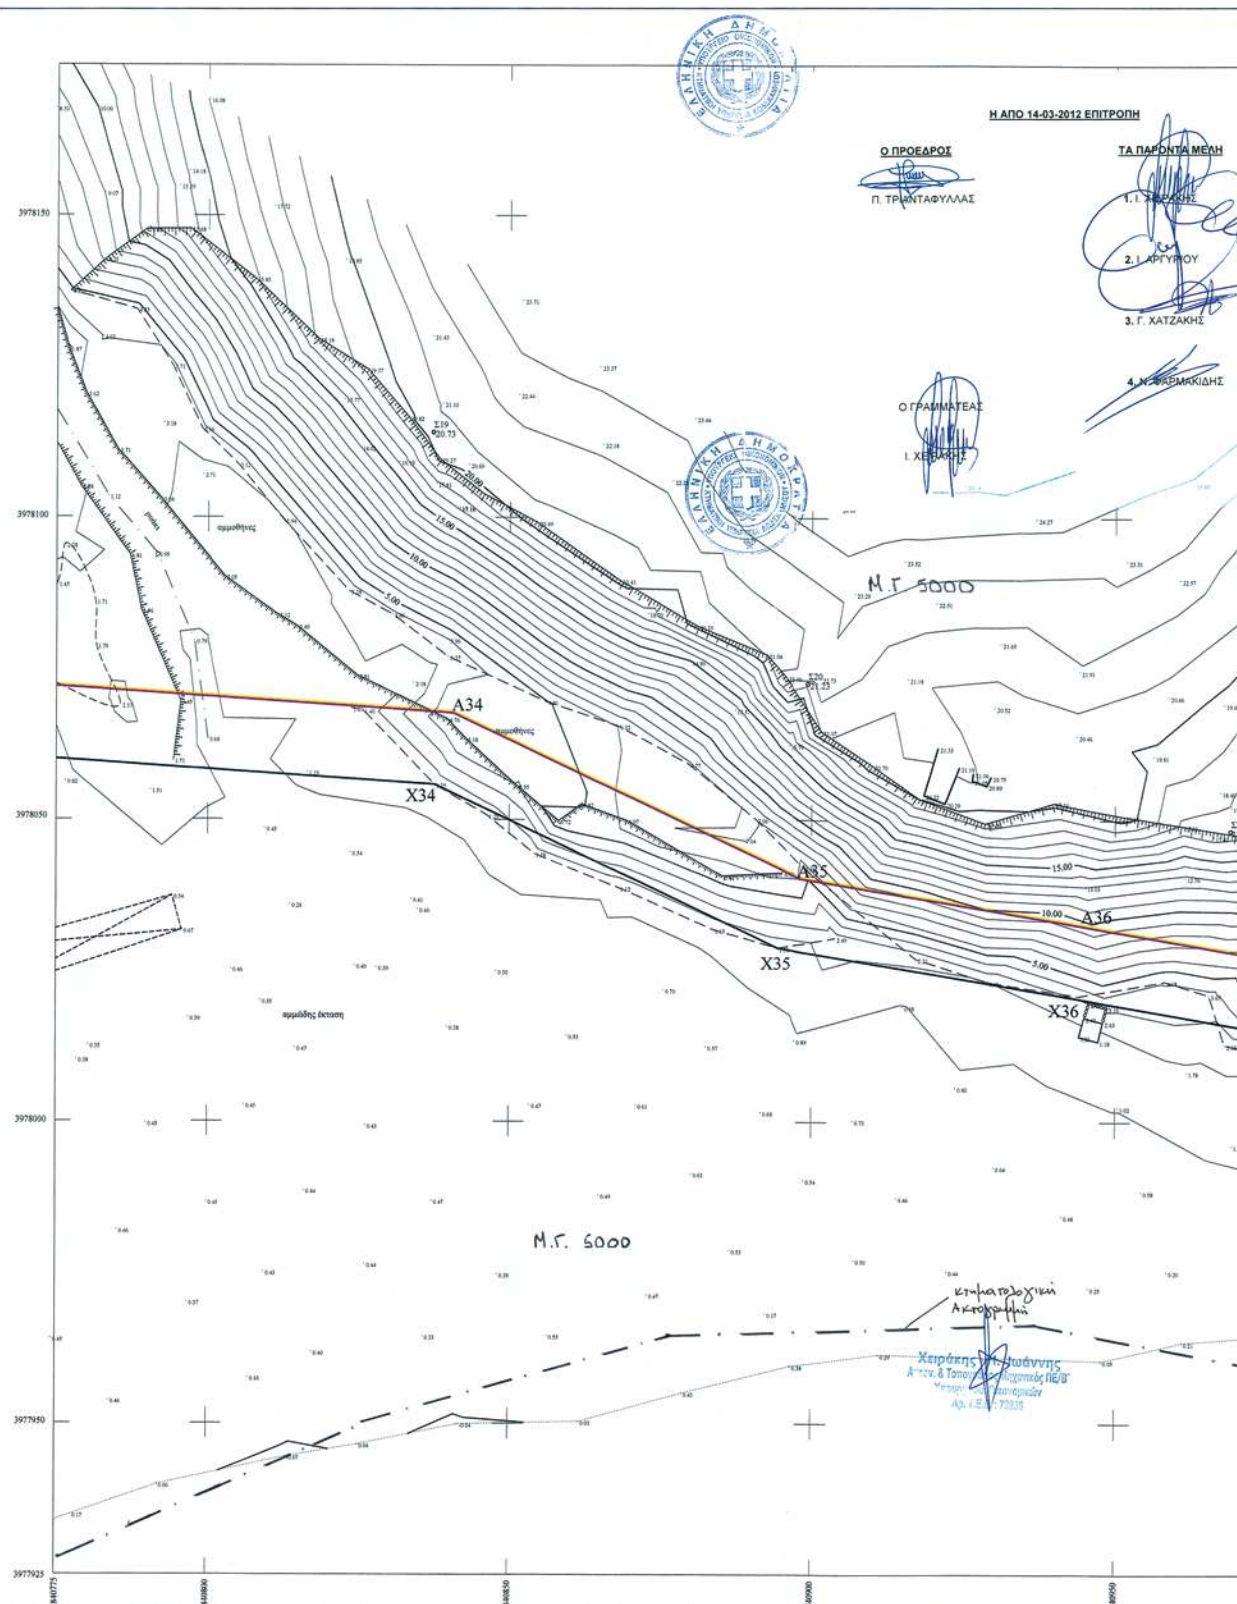

ΕΘΝΙΚΟ ΤΥΠΟΓΡΑΦΕΙΟ
Για τεχνικούς λόγους στο σχεδιάγραμμα,
έγινε σμίκρυνση, κατά ποσοστό **40%**

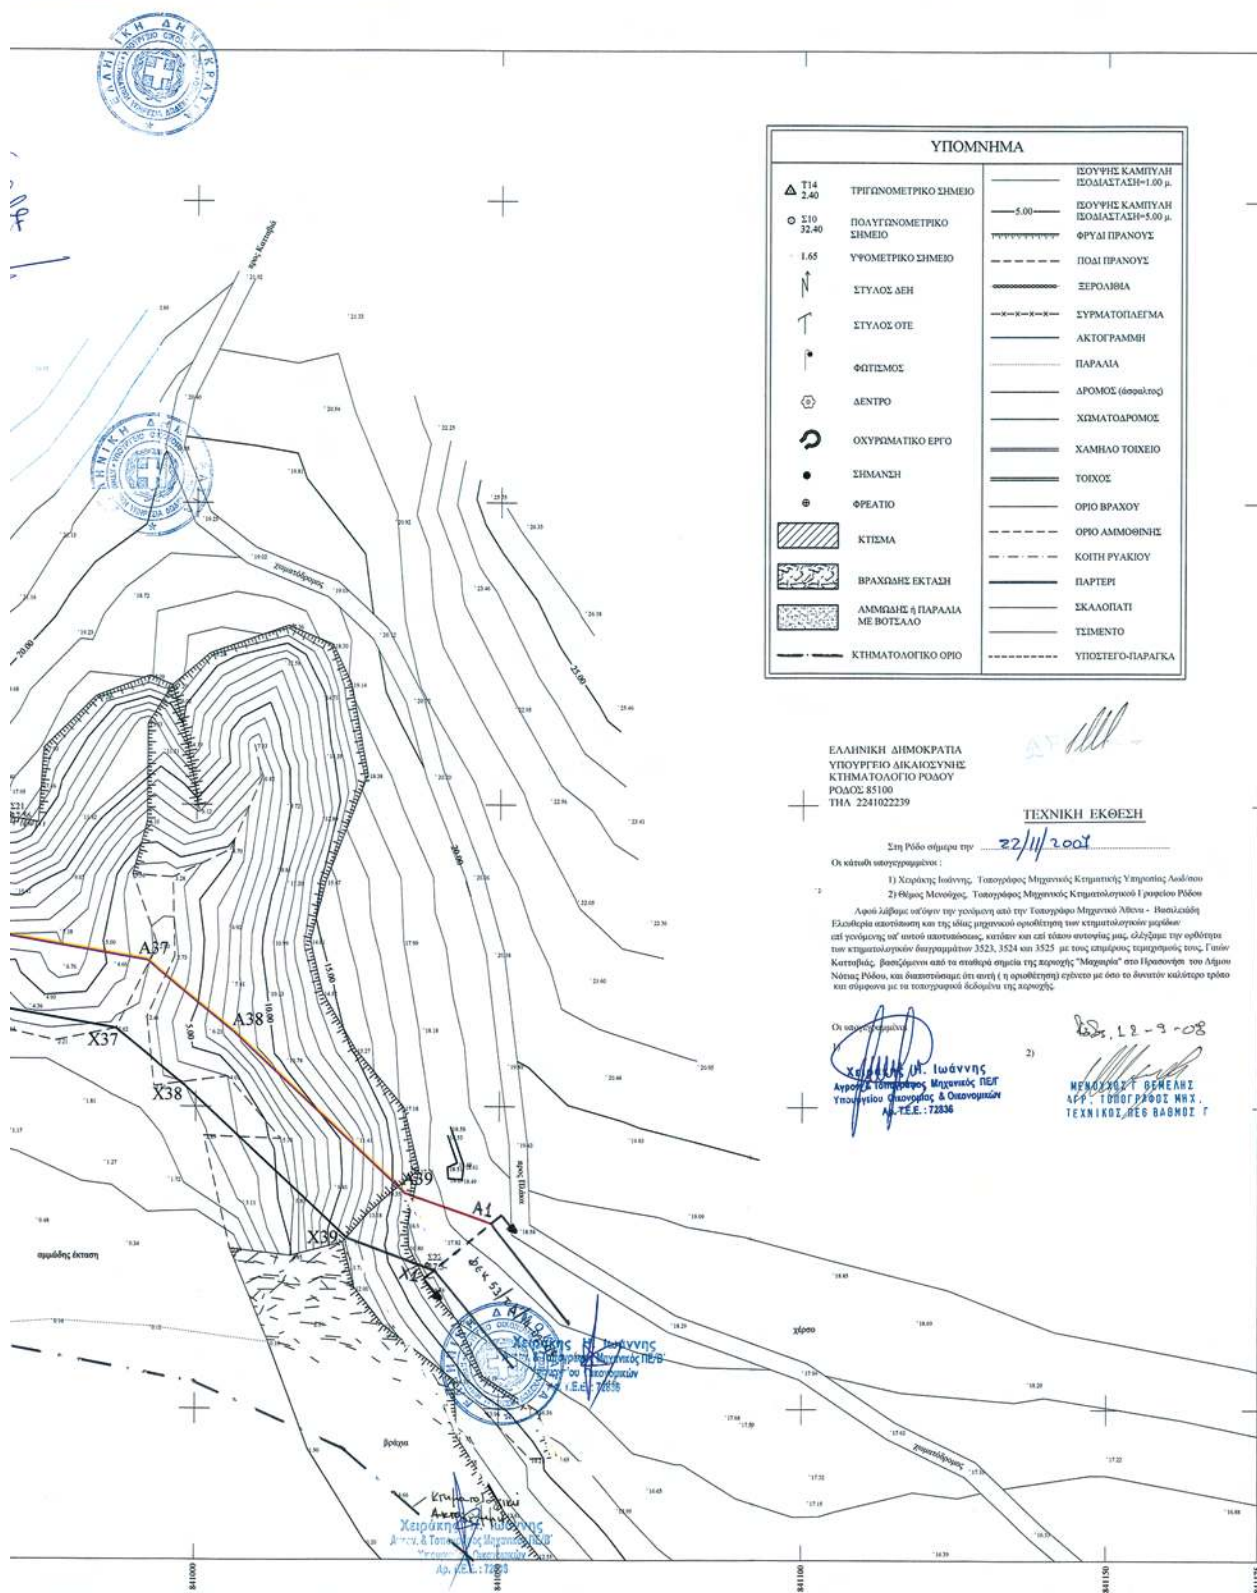

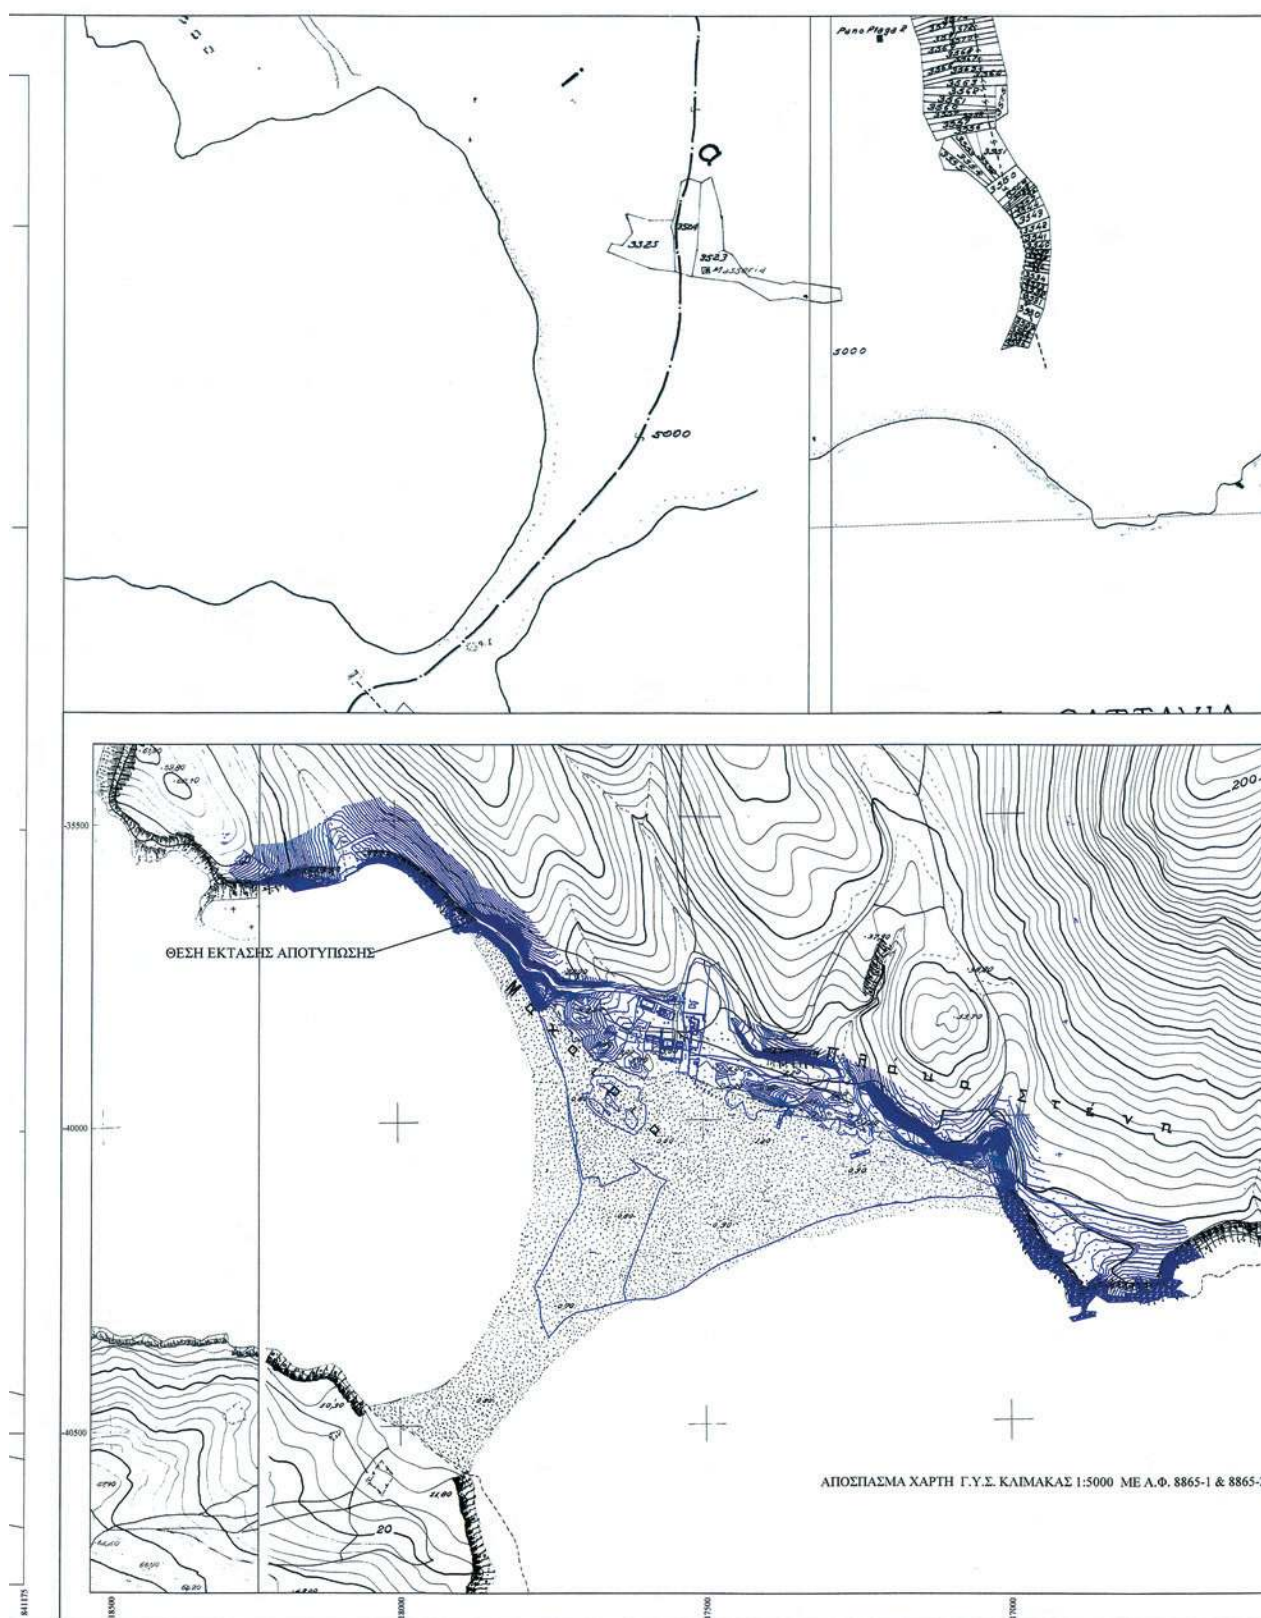

ΒΕΒΑΙΩΝΟΜΕ ΟΤΙ
ΟΛΗ Η ΕΚΤΑΣΗ ΤΗΣ ΑΠΟΤΥΠΩΣΗΣ ΒΡΙΣΚΕΤΑΙ ΕΝΤΟΣ
ΤΟΥ ΕΛΕΥΘΕΡΟΥ ΑΡΧΑΙΟΛΟΓΙΚΟΥ ΧΩΡΟΥ ΤΗΣ ΒΡΟΤΑΙΑΣ
ΣΥΜΦΩΝΑ ΜΕ ΤΗΝ ΑΠΟΦΑΣΗ ΑΡ. 10/2005
ΥΠΟΓΡΑΦΑ ΑΡΧ/ΑΔ/54122/3245 (26.04.05) (Ε.Β. 22-40-01)

ΕΛΛΗΝΙΚΗ ΔΗΜΟΚΡΑΤΙΑ
ΥΠΟΥΡΓΕΙΟ ΠΟΛΙΤΙΣΜΟΥ
ΓΕΝΙΚΟ ΤΟΠΟΓΡΑΦΙΚΟ ΕΛΕΥΘΕΡΙΑ

ΣΥΝΤΕΤΑΓΜΕΝΕΣ ΚΟΡΥΦΩΝ
ΓΡΑΜΜΗΣ ΑΙΓΑΛΟΥ

ΣΥΝΤΕΤΑΓΜΕΝΕΣ ΚΟΡΥΦΩΝ ΟΡΙΟΓΡΑΜΜΗΣ
ΜΕΤΕΤΟΥ ΧΕΙΜΕΡΙΟΥ ΚΥΜΑΤΟΣ

Α1 : X=839826.90 Y=3978458.30
Α2 : X=839881.84 Y=3978472.98
Α3 : X=839896.46 Y=3978491.03
Α4 : X=839895.87 Y=3978519.00
Α5 : X=839931.29 Y=3978538.90
Α6 : X=839947.55 Y=3978510.80
Α7 : X=839883.27 Y=3978514.64
Α8 : X=840022.84 Y=3978505.94
Α9 : X=840057.82 Y=3978483.42
Α10 : X=840077.64 Y=3978461.70
Α11 : X=840101.70 Y=3978435.79
Α12 : X=840117.47 Y=3978405.18
Α13 : X=840147.53 Y=3978409.73
Α14 : X=840200.19 Y=3978372.97
Α15 : X=840220.14 Y=3978350.66
Α16 : X=840228.65 Y=3978330.71
Α17 : X=840249.18 Y=3978310.23
Α18 : X=840263.87 Y=3978274.51
Α19 : X=840264.09 Y=3978273.76
Α20 : X=840276.67 Y=3978278.69
Α21 : X=840300.09 Y=3978267.84
Α22 : X=840302.12 Y=3978239.62
Α23 : X=840307.33 Y=3978236.48
Α24 : X=840328.55 Y=3978216.19
Α25 : X=840345.83 Y=3978186.53
Α26 : X=840373.82 Y=3978184.84
Α27 : X=840425.19 Y=3978155.24
Α28 : X=840481.51 Y=3978133.22
Α29 : X=840527.00 Y=3978119.55
Α30 : X=840599.67 Y=3978096.08
Α31 : X=840649.95 Y=3978078.27
Α32 : X=840720.89 Y=3978082.38
Α33 : X=840774.22 Y=3978072.08
Α34 : X=840840.70 Y=3978067.62
Α35 : X=840897.99 Y=3978040.39
Α36 : X=840945.63 Y=3978032.29
Α37 : X=840991.85 Y=3978024.17
Α38 : X=841006.28 Y=3978012.32
Α39 : X=841034.31 Y=3977985.72

Χ1 : X=839830.00 Y=3978446.71
Χ2 : X=839888.71 Y=3978462.40
Χ3 : X=839908.55 Y=3978486.89
Χ4 : X=839908.02 Y=3978512.06
Χ5 : X=839926.78 Y=3978522.60
Χ6 : X=839940.82 Y=3978498.03
Χ7 : X=839982.60 Y=3978502.50
Χ8 : X=840018.15 Y=3978494.68
Χ9 : X=840050.01 Y=3978474.17
Χ10 : X=840068.81 Y=3978453.57
Χ11 : X=840091.79 Y=3978428.84
Χ12 : X=840110.75 Y=3978392.02
Χ13 : X=840144.59 Y=3978397.15
Χ14 : X=840192.17 Y=3978363.93
Χ15 : X=840209.88 Y=3978344.14
Χ16 : X=840218.52 Y=3978323.86
Χ17 : X=840238.99 Y=3978303.44
Χ18 : X=840252.52 Y=3978270.56
Χ19 : X=840256.19 Y=3978257.77
Χ20 : X=840276.28 Y=3978265.65
Χ21 : X=840288.63 Y=3978259.92
Χ22 : X=840290.60 Y=3978232.56
Χ23 : X=840300.00 Y=3978226.89
Χ24 : X=840319.03 Y=3978208.69
Χ25 : X=840338.70 Y=3978174.94
Χ26 : X=840370.28 Y=3978173.03
Χ27 : X=840419.98 Y=3978144.39
Χ28 : X=840477.59 Y=3978121.86
Χ29 : X=840523.43 Y=3978108.09
Χ30 : X=840595.82 Y=3978084.71
Χ31 : X=840648.22 Y=3978066.15
Χ32 : X=840720.09 Y=3978070.31
Χ33 : X=840772.67 Y=3978060.16
Χ34 : X=840837.61 Y=3978055.80
Χ35 : X=840894.34 Y=3978028.84
Χ36 : X=840943.59 Y=3978020.47
Χ37 : X=840986.67 Y=3978012.89
Χ38 : X=840998.34 Y=3978003.32
Χ39 : X=841024.79 Y=3977978.23

Α1 : X=841040.32 Y=3977981.02
Α2 : X=841054.39 Y=3977974.52

Χ4 : X=841054.39 Y=3977974.52


ΥΠΟΜΝΗΜΑ ΕΠΙΤΡΟΠΗΣ







Ρόδος 15.06.06

ΤΑ ΜΕΛΗ ΤΗΣ ΕΠΙΤΡΟΠΗΣ

ΠΡΟΕΔΡΟΣ




ΑΠΟΣΠΑΣΜΑ ΧΑΡΤΗ Γ.Υ.Σ. Φ.Χ. 1:50000 2913 Π ΓΕΝΝΑΔΙΩΝ

ΕΡΓΟΔΟΤΗΣ
ΕΛΛΗΝΙΚΗ ΔΗΜΟΚΡΑΤΙΑ
ΔΗΜΟΣ ΝΟΤΙΑΣ ΡΟΔΟΥ
ΝΟΜΟΣ ΔΩΔΕΚΑΝΗΣΟΥ

ΕΡΓΟ
ΤΟΠΟΓΡΑΦΙΚΟ ΥΠΟΒΑΘΡΟ ΓΙΑ ΤΟΝ ΚΑΘΟΡΙΣΜΟ
ΑΙΓΑΛΟΥ ΚΑΙ ΠΑΡΑΛΙΑΣ ΣΤΗ ΘΕΣΗ "ΜΑΧΑΙΡΙΑ"
ΣΤΟ ΠΡΑΣΟΝΗΣΙ ΝΟΤΙΑΣ ΡΟΔΟΥ

ΔΙΑΝΟΜΗ ΠΙΝΑΚΙΔΩΝ

ΘΕΜΑ
ΟΡΙΖΟΝΤΙΟΓΡΑΦΙΑ
ΕΥΦΟΜΕΤΡΙΚΗ ΑΠΟΤΥΠΩΣΗ
ΓΕΝΙΚΟ ΤΟΠΟΓΡΑΦΙΚΟ
ΕΛΕΥΘΕΡΙΑ ως προς την
ακρίβεια της αποτύπωσης

ΚΛΙΜΑΚΑ
1:500
1:5000
1:50000
ισοδιάσταση 1 = 1.00 μ.
αρ. πινακίδας : Π5
αρ. σχεδίου : Τ1

Ε.Γ.Σ.Α. (Ελληνικό Γεωγραφικό Συστήμα Αναφοράς)
ΕΛΛΗΝΟΓΡΑΦΙΑΣ : ΟΡΓΑΝΙΣΜΟΣ ΓΕΩΓΡΑΦΙΚΩΝ ΕΡΕΥΝΩΝ
Εκδόσεις Μάρτιος 2004
Κατάλογος μετρήσεων 1:50000


ΑΝΑΔΟΧΟΣ ΜΕΛΕΤΗΣ : ΑΘΕΝΑ-ΒΑΣΙΛΕΙΑΔΗ ΕΛΕΥΘΕΡΙΑ
αγρ. τοπογράφος μητ.

ΘΕΩΡΗΘΗΚΕ
ΕΛΕΓΧΘΗΚΕ
ΣΥΝΤΑΞΗ

ΕΛΕΥΘΕΡΙΑ Β. ΒΑΣΙΛΕΙΑΔΗ
ΔΙΠΛΩΜΑΤΟΥΧΟΣ
ΑΓΡΟΝΟΜΟΣ ΤΟΠΟΓΡΑΦΟΣ ΜΗΧΑΝΙΚΟΣ Α.Π.Θ.
Α.Μ.ΤΕΕ 60005 - Α.Φ.Μ. 04310745 - ΛΟΥ ΡΟΔΟΥ 7542
ΔΗΜ. ΘΕΟΔΩΡΑΚΗ 20 ΡΟΔΟΣ 851 00
ΤΗΛ. 02410 76045, ΚΙΝ. 0944 422448

ΑΘΕΝΑ-ΒΑΣΙΛΕΙΑΔΗ ΕΛΕΥΘΕΡΙΑ
αγρ. τοπογράφος μητ.

Ρόδος 21/8/2005

Ρόδος 21/8/2005

Ρόδος Απρίλιος 2005



* 0 4 0 0 2 8 8 0 8 0 5 1 2 0 0 2 4 *

ΑΠΟ ΤΟ ΕΘΝΙΚΟ ΤΥΠΟΓΡΑΦΕΙΟ

ΚΑΠΟΔΙΣΤΡΙΟΥ 34 * ΑΘΗΝΑ 104 32 * ΤΗΛ. 210 52 79 000 * FAX 210 52 21 004