Signature Not Verified
Digitally signed by Theodoros Moumoris
Date: 2012.06.20 13:40:56 EEST
Reason: Signed PDF (embedded)
Location: Athens, Ethniko Typografio

ΕΦΗΜΕΡΙΣ ΤΗΣ ΚΥΒΕΡΝΗΣΕΩΣ

ΤΗΣ ΕΛΛΗΝΙΚΗΣ ΔΗΜΟΚΡΑΤΙΑΣ

ΤΕΥΧΟΣ ΤΕΤΑΡΤΟ **Αρ. Φύλλου 387**

15 Ιουνίου 2012

ΠΕΡΙΕΧΟΜΕΝΑ

ΑΠΟΦΑΣΕΙΣ

Επικύρωση έκθεσης καθορισμού ορίων αιγιαλού και παραλίας στην περιοχή «Γαβαθάς», Δ.Ε. Ερεσού - Αντίσσης, νήσου Λέσβου, Δήμου Λέσβου. 1

Κήρυξη ως αναδασωτέας κοινοτικής έκτασης δασικού χαρακτήρα εμβαδού 1.510 τετραγωνικών μέτρων, στη θέση «Μαντριά» ή «Άγιος Γεώργιος», τοπικής κοινότητας Ταξιάρχη, Δημοτικής Ενότητας Ωρεών, Δήμου Ιστιαίας - Αιδηψού, Περιφερειακής Ενότητας Ευβοίας. 2

ΑΠΟΦΑΣΕΙΣ

Αριθμ. 22833/2685 (1)

Επικύρωση έκθεσης καθορισμού ορίων αιγιαλού και παραλίας στην περιοχή «Γαβαθάς», Δ.Ε. Ερεσού - Αντίσσης, νήσου Λέσβου, Δήμου Λέσβου.

Ο ΓΕΝΙΚΟΣ ΓΡΑΜΜΑΤΕΑΣ
ΑΠΟΚΕΝΤΡΩΜΕΝΗΣ ΔΙΟΙΚΗΣΗΣ ΑΙΓΑΙΟΥ

Έχοντας υπόψη:

1. Τις διατάξεις του Ν. 2971/2001 (ΦΕΚ 285/τ.Α΄/19-12-2001) «Αιγιαλός, παραλία και άλλες διατάξεις» όπως τροποποιήθηκε και ισχύει (και ιδιαίτερα το άρθρο 5 όπως τροποποιήθηκε με το άρθρο 113 του Ν. 3978/2011 - ΦΕΚ 137/τ.Α΄/16-06-2011).

2. Τις διατάξεις του άρθρου 89 του Π.Δ. 284/1988 «Οργανισμός του Υπουργείου Οικονομικών» όπως τροποποιήθηκε και ισχύει.

3. Τις διατάξεις του άρθρου 46 παρ. 21 του Ν. 3220/2004 «Μέτρα αναπτυξιακής πολιτικής κ.λπ.» (ΦΕΚ 15/τ.Α΄/28-01-2004).

4. Τις διατάξεις του άρθρου 280 παρ. 1 του Ν. 3852/2010 (ΦΕΚ 87 Α΄/07-06-2010) «Νέα Αρχιτεκτονική της Αυτοδιοίκησης και της Αποκεντρωμένης Διοίκησης - Πρόγραμμα Καλλικράτης».

5. Τις διατάξεις του Π.Δ. 143/23-12-2010 (ΦΕΚ 236/τ.Α΄/27-12-2010) των Υπουργών Εσωτερικών, Αποκέντρωσης και Ηλεκτρονικής Διακυβέρνησης και Οικονομικών που αφορά στη σύσταση του Οργανισμού της Αποκεντρωμένης Διοίκησης Αιγαίου.

6. Την αριθ. 1551/29-03-2011 (ΦΕΚ 483/τ.Β΄/29-03-2011) απόφαση «Παροχή Εξουσιοδότησης υπογραφής πράξεων και εγγράφων "Με εντολή Γενικού Γραμματέα" στον Προϊστάμενο της Γενικής Διεύθυνσης Εσωτερικής Λειτουργίας της Αποκεντρωμένης Διοίκησης Αιγαίου και στους Προϊσταμένους των οργανικών μονάδων αυτής», όπως αυτή ισχύει σήμερα.

7. Την από 06-02-2012 Έκθεση της κατά το άρθρο 3 του Ν. 2971/2001 αρμόδιας Επιτροπής περί χάραξης των ορίων αιγιαλού και παραλίας, στην περιοχή «Γαβαθάς», Δ.Ε. Ερεσού - Αντίσσης, Δήμου Λέσβου και το κτηματογραφικό - υψομετρικό διάγραμμα του Μιχάλη Χατζέλλη, Τοπογράφου Μηχανικού, κλίμακας 1:500, σε μία (1) πινακίδα, που συντάχθηκε τον Ιανουάριο του 2009, ελέγχθηκε για την ακρίβεια της αποτύπωσης και θεωρήθηκε στις 17-11-2012 από την Ελένη Μητρίτσα, ΠΕ Μηχανικών, Τοπογράφο Μηχανικό, υπάλληλο της Κτηματικής Υπηρεσίας Λέσβου.

8. Το υπ' αριθμ. Φ.119/204518Σ.4820/22-11-2011 έγγραφο του ΓΕΕΘΑ, με το οποίο δηλώνεται η σύμφωνη γνώμη της υπηρεσίας για τη συνέχιση της διαδικασίας καθορισμού, σύμφωνα με τις διατάξεις των νόμων 2971/2001 (άρθρο 17) και 3978/2011 (άρθρο 113), αποφασίζουμε:

Α. Επικυρώνουμε την 06-02-2012 Έκθεση της κατά το άρθρο 3 του Ν. 2971/2001 αρμόδιας Επιτροπής περί χάραξης των ορίων αιγιαλού και παραλίας, στην περιοχή «Γαβαθάς», Δ.Ε. Ερεσού - Αντίσσης, Δήμου Λέσβου και το κτηματογραφικό - υψομετρικό διάγραμμα του Μιχάλη Χατζέλλη, Τοπογράφου Μηχανικού, κλίμακας 1:500, σε μία (1) πινακίδα, που συντάχθηκε τον Ιανουάριο του 2009, ελέγχθηκε για την ακρίβεια της αποτύπωσης και θεωρήθηκε στις 17-11-2012 από την Ελένη Μητρίτσα, ΠΕ Μηχανικών, Τοπογράφο Μηχανικό, υπάλληλο της Κτηματικής Υπηρεσίας Λέσβου.

Β. Στο τοπογραφικό αυτό διάγραμμα, η αρμόδια Επιτροπή καθορίζει:

1. Με κόκκινη συνεχή πολυγωνική γραμμή, την οριογραμμή του αιγιαλού, με κορυφές 1, 2, 3, έως και 11.

2. Με κίτρινη συνεχή πολυγωνική γραμμή, την οριογραμμή της παραλίας, με κορυφές 1΄, 2΄, 3΄, έως και 11΄, σταθερού πλάτους 10 μέτρων από την οριογραμμή του αιγιαλού για την εξυπηρέτηση των σκοπών που αναφέρονται στο άρθρο 1 του Ν. 2971/2001.

3. Με μπλε συνεχή πολυγωνική γραμμή, την οριογραμμή του παλαιού αιγιαλού, με κορυφές 1΄΄, 2΄΄, 3΄΄, έως 4΄΄.

4. Τα σημεία 1 και 1΄΄ ταυτίζονται αντίστοιχα με τα σημεία 13 και 16΄ του όμορου καθορισμένου αιγιαλού (υπ' αριθ. 1083803/7573/Β0010/23-10-2003 απόφαση Υπουργού Οικονομίας και Οικονομικών, ΦΕΚ 1239/τ.Δ΄/2003).

5. Δεν υπάρχουν κτίσματα εντός της ζώνης της παραλίας.

6. Η εξάρτηση έγινε σύμφωνα με το Ελληνικό Γεωδαιτικό Σύστημα Αναφοράς (ΕΓΣΑ' 87).

Η απόφαση αυτή, μαζί με την έκθεση της Επιτροπής και το τοπογραφικό διάγραμμα, να δημοσιευθούν στην Εφημερίδα της Κυβερνήσεως.

Μυτιλήνη, 29 Μαΐου 2012

Με εντολή Γενικού Γραμματέα
Αποκεντρωμένης Διοίκησης
Η Γενική Διευθύντρια Γενικής Διεύθυνσης Εσωτερικής
Λειτουργίας Αποκεντρωμένης Διοίκησης Αιγαίου
ΒΑΣΙΛΙΚΗ ΜΠΑΛΑΣΚΑ

ΕΚΘΕΣΗ
Επιτροπής καθορισμού αιγιαλού και παραλίας
της παρ. 1 του άρθρου 3 του Ν. 2971/2001,
που αφορά την περιοχή «Γαβαθάς»,
Δ.Ε. Ερεσού - Αντίσσης, νήσου Λέσβου,
Δήμου Λέσβου.

Στην Μυτιλήνη την 6-2-2012, η Επιτροπή καθορισμού αιγιαλού και παραλίας που αποτελείται από τους:

α) Ελένη Μητρίτσα, ΠΕ/Β Τοπογράφο μηχανικό, Προϊσταμένη της Κτηματικής Υπηρεσίας Λέσβου, ως Πρόεδρος,

β) Παρασκευά Βασιλέλλη, ΠΕ/Β Τοπ. Μηχανικών, υπάλληλο του Δήμου Λέσβου, ως μέλος,

γ) Εμμανουήλ Βόμβα, Αντιπλοίαρχο Λ.Σ., Λιμενάρχη Μυτιλήνης, ως μέλος,

δ) Έφη Μαυρονικόλα, ΠΕ/Β Μηχανικών, Προϊσταμένη της Δ/νσης Πολεοδομίας του Δήμου Λέσβου, ως μέλος,

ε) Ευγενία Κουτσίδου, ΠΕ/Β Περιβ/λόγος, νόμιμη αναπληρώτρια του Προϊστάμενου της Δ/νσης Περιβάλλοντος και Χωρικού Σχεδιασμού Βορείου Αιγαίου της Αποκεντρωμένης Διοίκησης Αιγαίου, ως μέλος, και γραμματέα τον Γεώργιο Καραγιάννη, ΠΕ/Β Μηχανικών, υπάλληλο της Κτηματικής Υπηρεσίας Λέσβου, που συγκροτήθηκε με την Α.Π. 12782/40032/10-8-2011 απόφαση Α.Δ.Αιγαίου, σύμφωνα με το άρθρο 3 του Ν. 2971/2001 (ΦΕΚ 285/τ.Α΄/19-12-2001) «Αιγιαλός, παραλία και άλλες διατάξεις», αφού συγκλήθηκε με την υπ' αριθμ. 194/26-1-2012 πρόσκληση του Προέδρου της, συνεδρίασε στις 6-2-2012.

Η Επιτροπή λαμβάνοντας υπόψη:

1) Την από 17-2-2009 αίτηση του Μιχάλη Χατζέλλη με την οποία ζητείται ο καθορισμός το πρώτον των ορίων του αιγιαλού και της παραλίας στην εν λόγω περιοχή για λογαριασμό Βέρρου Ταξιάρχη.

2) Το κτηματογραφικό - υψομετρικό διάγραμμα του Μιχάλη Χατζέλλη, Τοπογράφου Μηχανικού, κλίμακας 1:500, σε μία (1) πινακίδα, που συντάχθηκε τον Ιανουάριο 2009, ελέγχθηκε για την ακρίβεια της αποτύπωσης και θεωρήθηκε στις 17-11-2010 από την Ελένη Μητρίτσα, ΠΕ/Α Μηχανικών, Τοπογράφο Μηχανικό, υπάλληλο της Κτηματικής Υπηρεσίας Λέσβου.

3) Το Φ.554.5/768/11/Σ.7283/11-8-2011 έγγραφο ΓΕΝ.

4) Την Φ.119/204518/Σ.4820/22-11-2011 θετική γνώμη του ΓΕΕΘΑ.

5) Τα στοιχεία καθορισμού αιγιαλού και παραλίας όπως ορίζονται λεπτομερώς στο άρθρο 9 του Ν. 2971/2001 (ΦΕΚ 285/τ.Α΄/19-12-2001) «Αιγιαλός, παραλία και άλλες διατάξεις» ήτοι:

α) Τη γεωμορφολογία του εδάφους, ότι δηλαδή η ακτή είναι ομαλή, με μικρή υψομετρική διαφορά εκτός από το ανατολικό τμήμα που είναι κεκλιμένο βραχώδες πρανές.

β) Το γεγονός ότι δεν υπάρχουν παράκτιοι φυσικοί πόροι.

γ) Ότι η ακτή επηρεάζεται από ανέμους βόρειους, που φτάνουν έως και 9 μποφόρ.

δ) Την μορφολογία του πυθμένα, ο οποίος είναι αμμώδης κλιμακούμενος ομαλά σε βάθος εκτός από το ανατολικό τμήμα όπου είναι βραχώδης και βαθύς.

ε) Ότι το ανάπτυγμα του κυματισμού μπορεί να φτάσει τα 3 μέτρα.

στ) Ότι στον συγκεκριμένο χώρο αιγιαλού δεν υπάρχουν τεχνικά έργα.

ζ) Ότι δεν υπάρχουν χωροταξικές κατευθύνσεις ή χρήσεις γης.

η) Ότι η περιοχή που αποτυπώνεται είναι τμήμα του κηρυγμένου αρχαιολογικού χώρου «Λάψαρνα ως Σέλλες» που καθορίστηκε με το ΦΕΚ 154/τ.Β΄/10-3-1992.

θ) Ότι η περιοχή δεν έχει προκηρυχθεί προς κτηματογράφηση.

ι) Ότι η περιοχή είναι ενταγμένη σε ευπαθές οικοσύστημα (Natura 2000).

Επί του παραπάνω τοπογραφικού διαγράμματος:

Καθορίζει

1. Με κόκκινη συνεχή πολυγωνική γραμμή, την οριογραμμή του αιγιαλού, με κορυφές 1, 2, 3, έως και 11.

2. Με κίτρινη συνεχή πολυγωνική γραμμή, την οριογραμμή της παραλίας, με κορυφές 1΄, 2΄, 3΄, έως και 11΄, που έχει σταθερό πλάτος 10 μέτρων από την οριογραμμή του αιγιαλού, για την εξυπηρέτηση των σκοπών του άρθρου 1 του Ν. 2971/2001.

3. Με μπλε συνεχή πολυγωνική γραμμή, την οριογραμμή του παλαιού αιγιαλού, με κορυφές 1΄΄, 2΄΄, 3΄΄, έως 4΄΄.

4. Τα σημεία 1 και 1΄ ταυτίζονται αντίστοιχα με τα σημεία 13 και 16΄ του όμορου καθορισμένου αιγιαλού (υπ' αριθμ. 1083803/7573/Β0010/23-10-2003 απόφαση Υπουργού Οικονομίας και Οικονομικών, ΦΕΚ 1239/τ.Δ΄/2003).

5. Δεν υπάρχουν κτίσματα εντός της ζώνης της παραλίας.

6. Η εξάρτηση έγινε σύμφωνα με το Ελληνικό Γεωδαιτικό Σύστημα Αναφοράς (ΕΓΣΑ' 87).

Η Επιτροπή

Η Πρόεδρος	Τα Μέλη
ΕΛΕΝΗ ΜΗΤΡΙΤΣΑ	ΠΑΡΑΣΚΕΥΑΣ ΒΑΣΙΛΕΛΛΗΣ
	ΕΜΜΑΝΟΥΗΛ ΒΟΜΒΑΣ
	ΕΦΗ ΜΑΥΡΟΝΙΚΟΛΑ
	ΕΥΓΕΝΙΑ ΚΟΥΤΣΙΔΟΥ

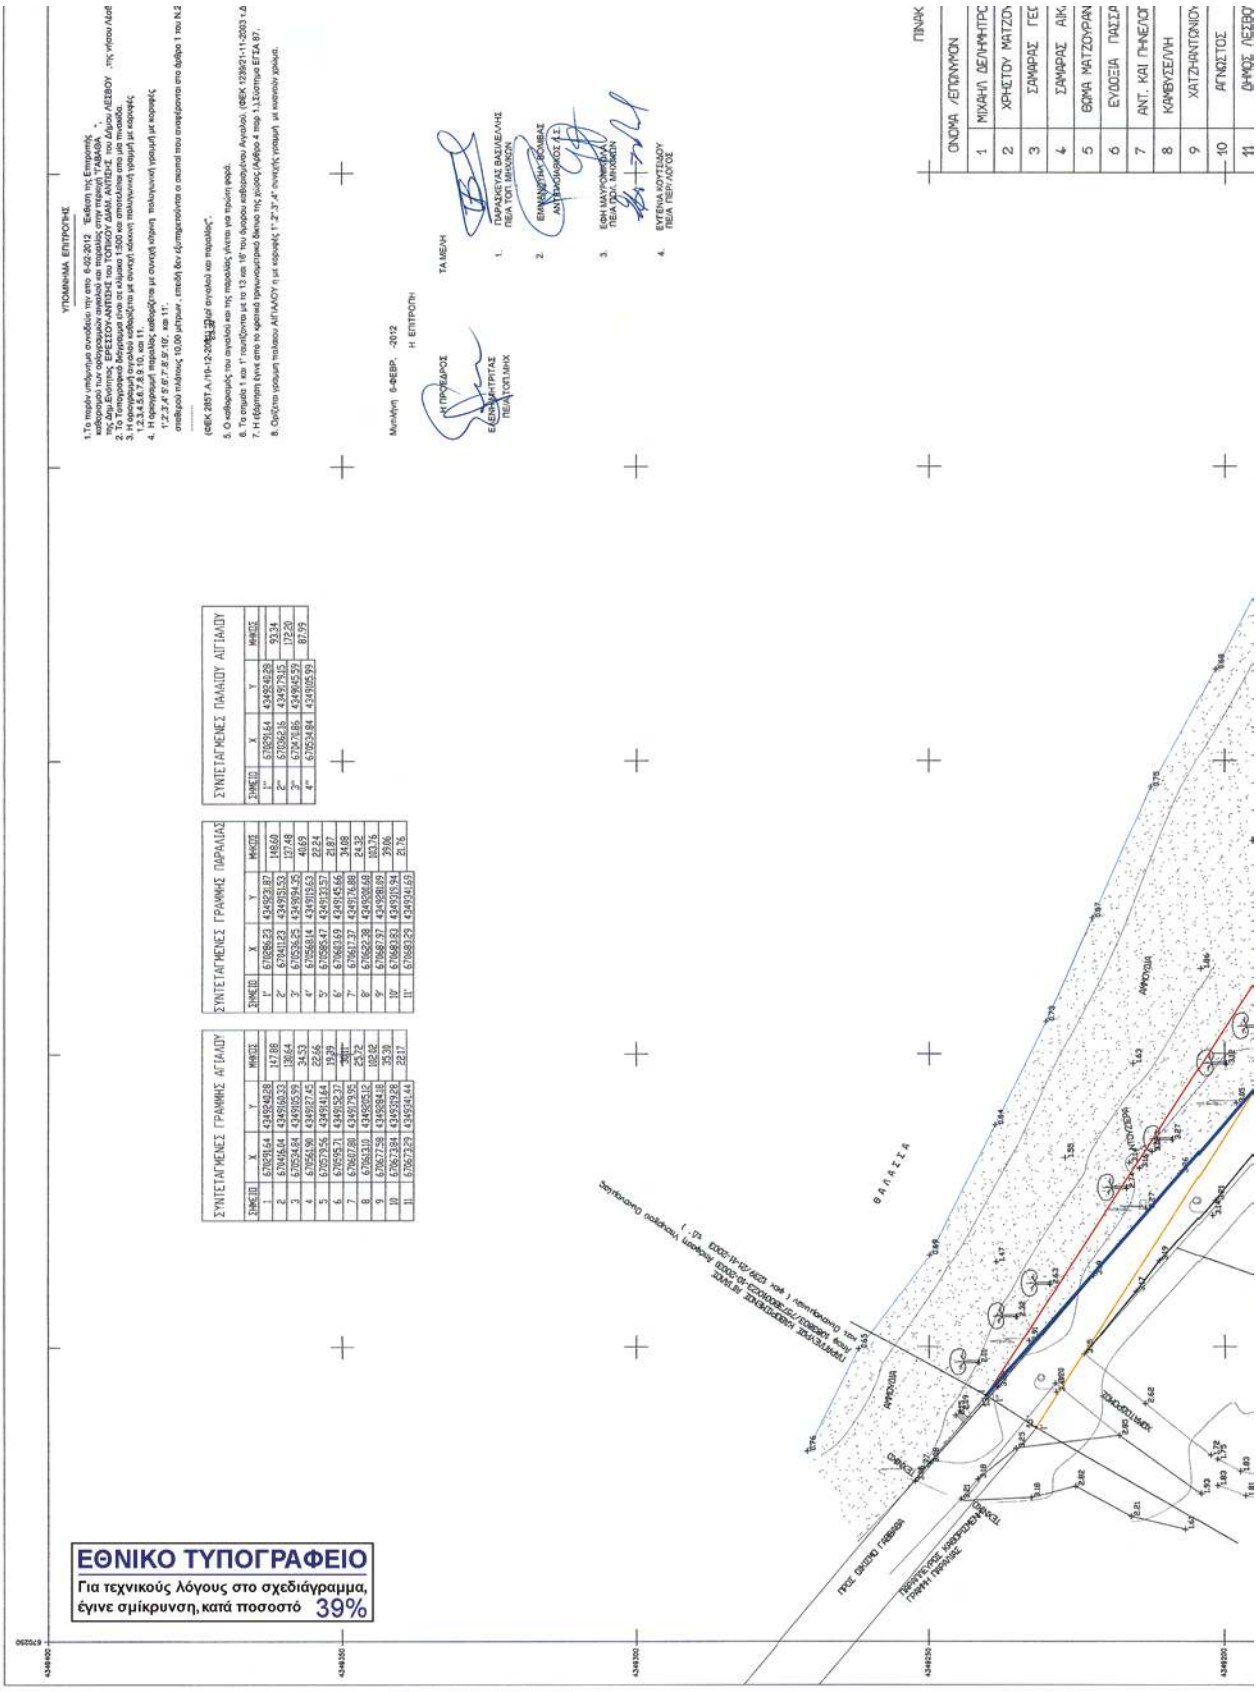
ΥΠΟΜΝΗΜΑ ΕΠΙΤΡΟΠΗΣ
ΣΥΝΤΕΤΑΓΜΕΝΕΣ ΓΡΑΜΜΗΣ ΑΓΙΑΛΟΥ
ΣΥΝΤΕΤΑΓΜΕΝΕΣ ΓΡΑΜΜΗΣ ΠΑΡΑΛΙΑΣ
ΣΥΝΤΕΤΑΓΜΕΝΕΣ ΠΑΛΑΙΟΥ ΑΓΙΑΛΟΥ
ΠΙΝΑΚ
ΘΑΛΑΣΣΑ
ΕΘΝΙΚΟ ΤΥΠΟΓΡΑΦΕΙΟ
Για τεχνικούς λόγους στο σχεδιάγραμμα,
έγινε σμίκρυνση, κατά ποσοστό 39%

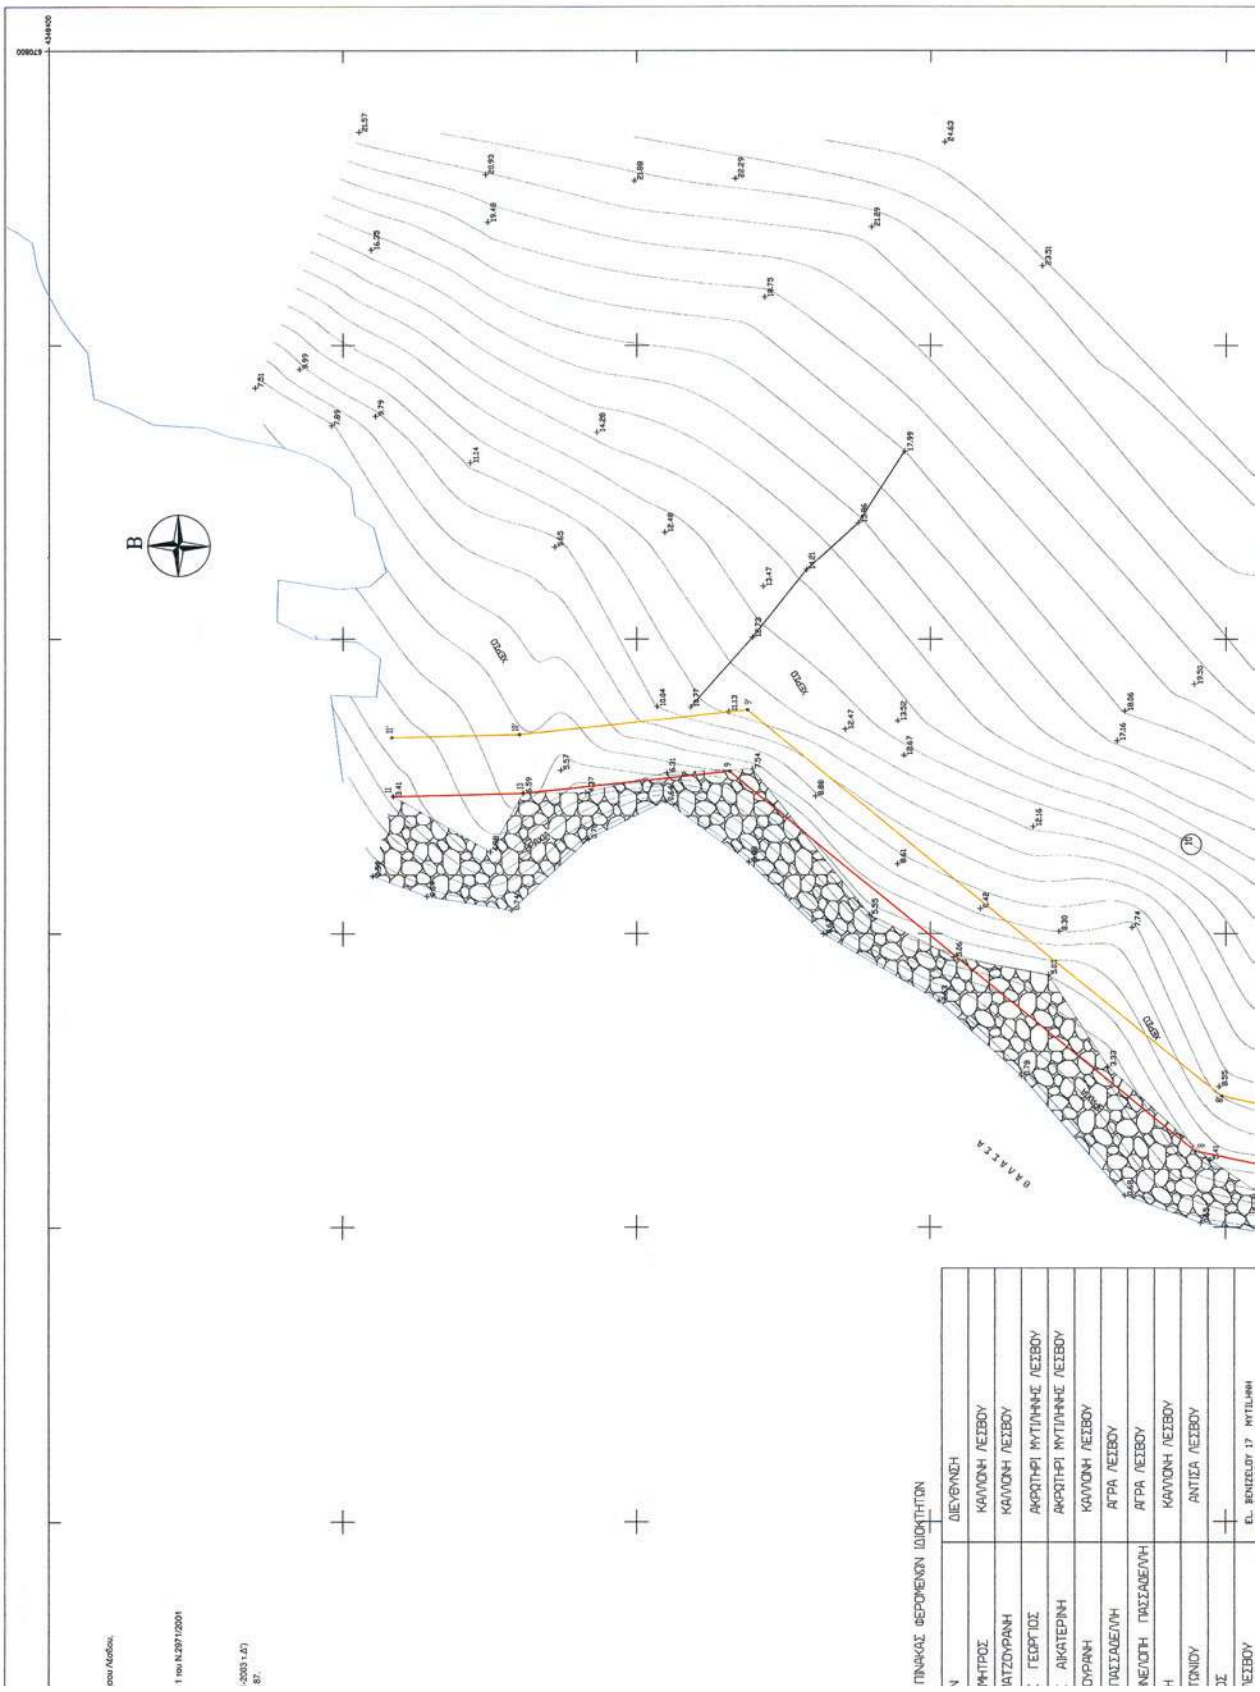
ΘΑΛΑΣΣΑ
ΠΙΝΑΚΑΣ ΦΕΡΟΜΕΝΩΝ ΙΔΙΟΚΤΗΤΩΝ
ΔΙΕΥΘΥΝΣΗ
ΚΑΛΛΟΝΗ ΛΕΣΒΟΥ
ΚΑΛΛΟΝΗ ΛΕΣΒΟΥ
ΑΚΡΩΤΗΡΙ ΜΥΤΙΛΗΝΗΣ ΛΕΣΒΟΥ
ΑΚΡΩΤΗΡΙ ΜΥΤΙΛΗΝΗΣ ΛΕΣΒΟΥ
ΚΑΛΛΟΝΗ ΛΕΣΒΟΥ
ΑΓΡΑ ΛΕΣΒΟΥ
ΑΓΡΑ ΛΕΣΒΟΥ
ΚΑΛΛΟΝΗ ΛΕΣΒΟΥ
ΑΝΤΙΣΣΑ ΛΕΣΒΟΥ
EL. BENIZELOU 17 ΜΥΤΙΛΗΝΗ

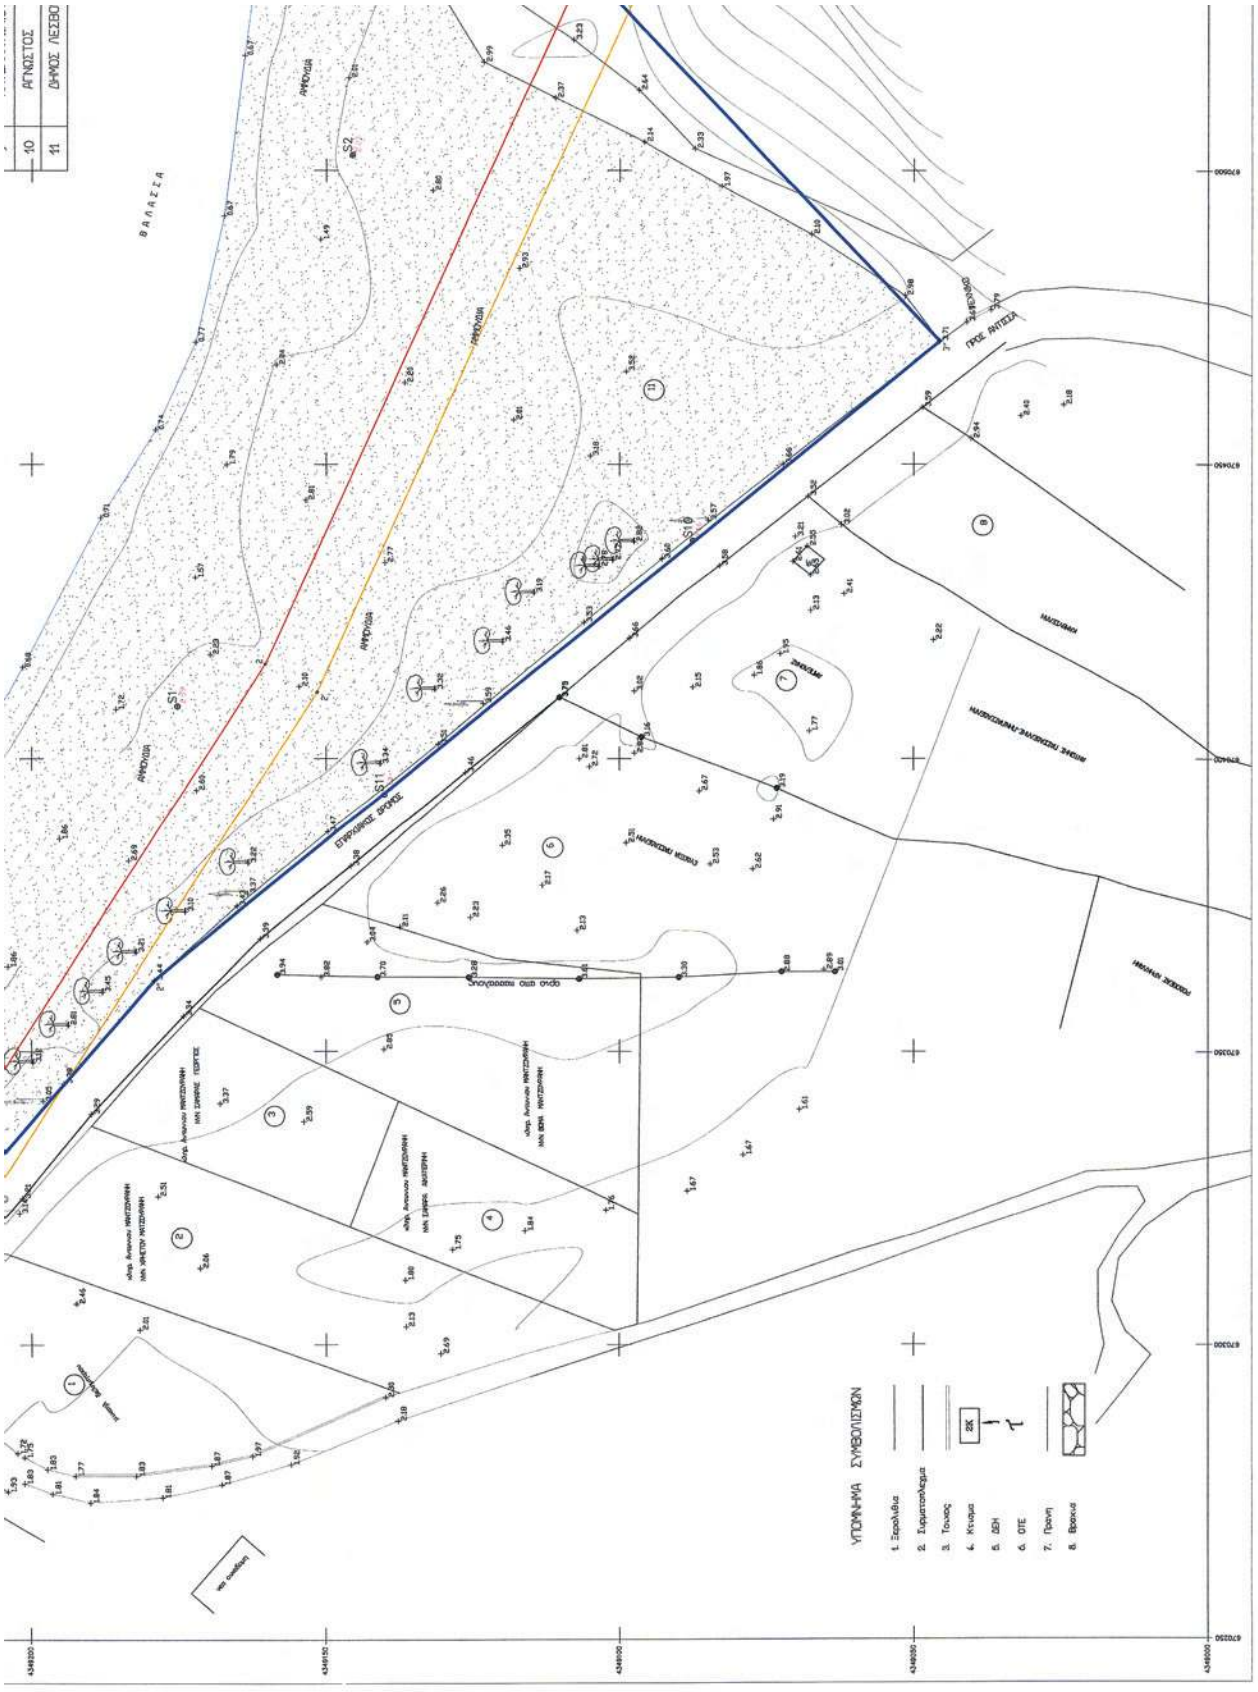
ΑΠΩΛΕΙΕΣ
ΔΗΜΟΣ ΛΕΣΒΟΥ
ΥΠΟΜΝΗΜΑ ΣΥΜΒΟΛΙΣΜΩΝ
1. Σχολείο
2. Συμπαν/κεμα
3. Τοιχος
4. Κτιριο
5. ΔΕΗ
6. ΟΤΕ
7. Πρανη
8. Βραχοι
ΠΡΟΣ ΛΙΠΤΕΑ
ΒΑΛΑΣΣΑ

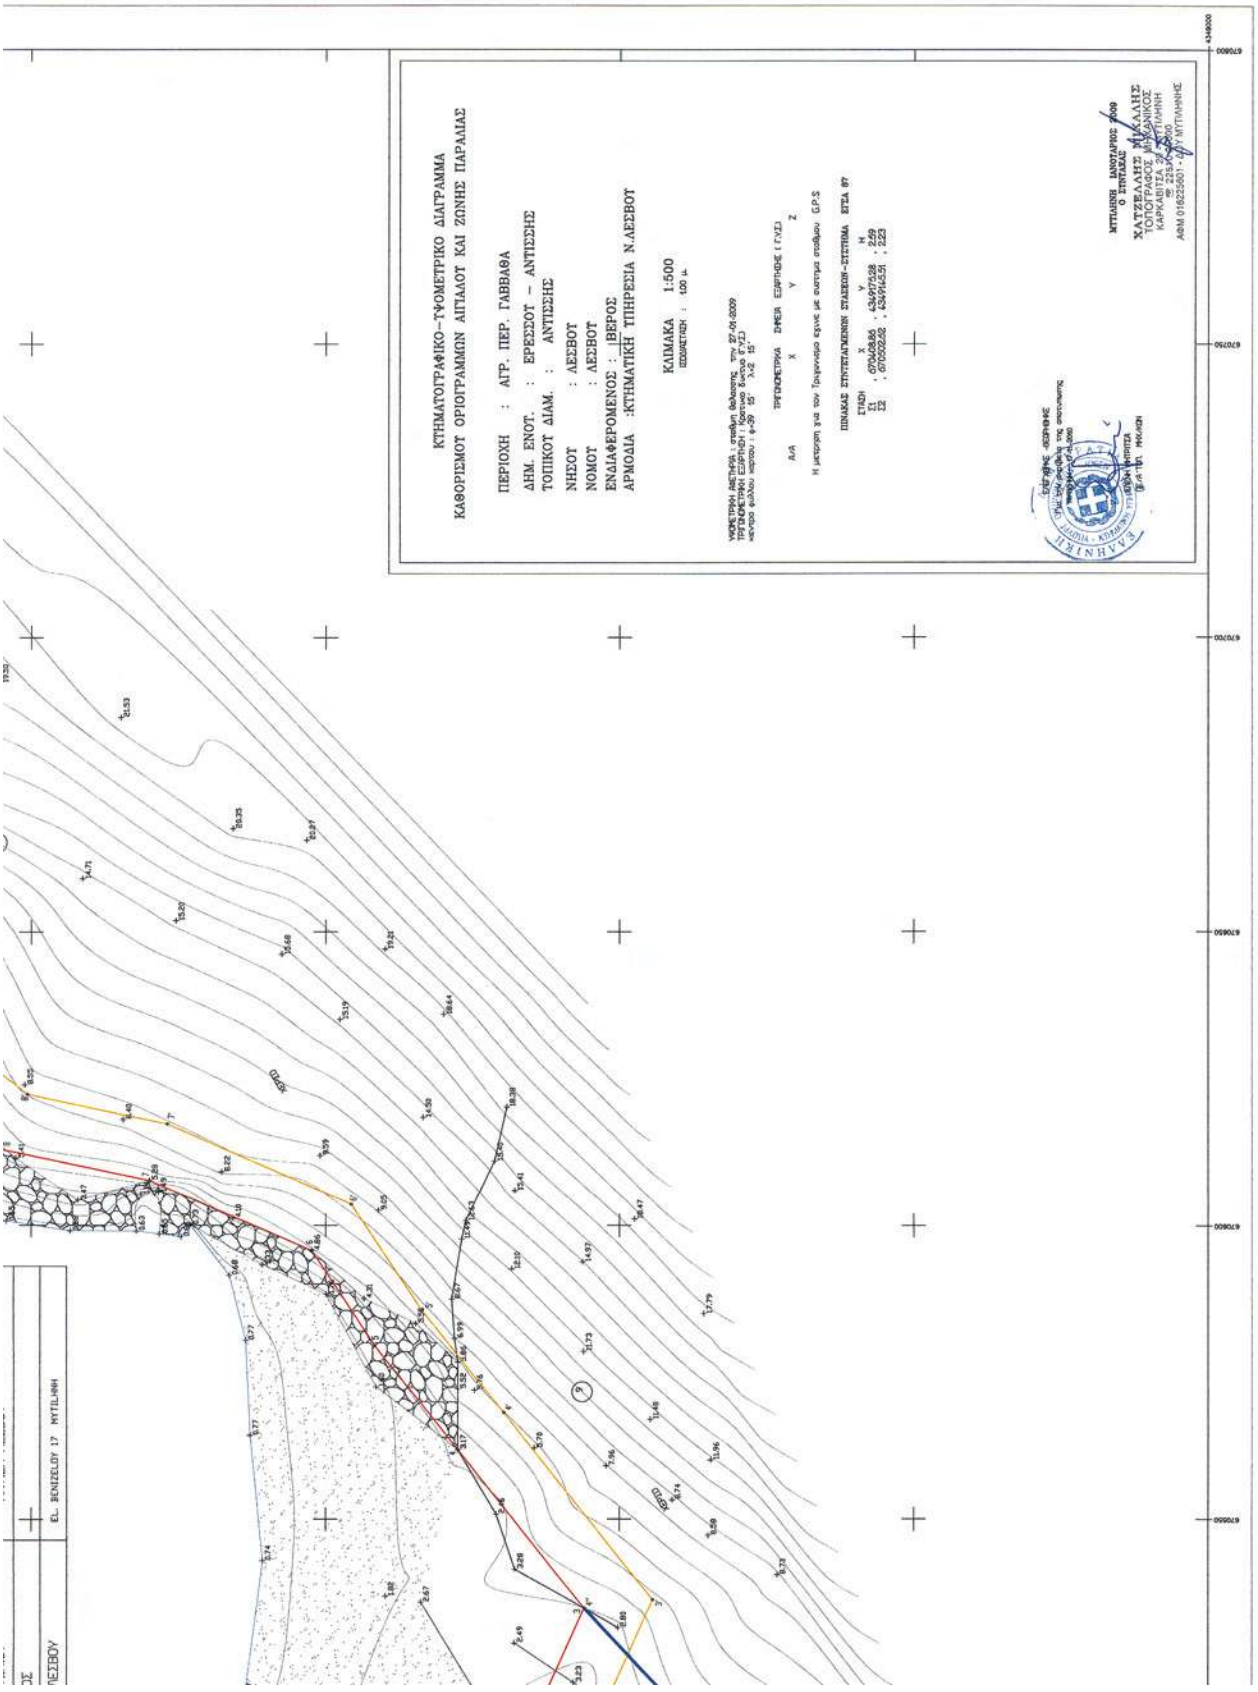
ΚΤΗΜΑΤΟΓΡΑΦΙΚΟ-ΤΥΦΛΟΜΕΤΡΙΚΟ ΔΙΑΓΡΑΜΜΑ
ΚΑΘΟΡΙΣΜΟΥ ΟΡΙΟΓΡΑΜΜΩΝ ΑΙΓΙΑΛΟΥ ΚΑΙ ΖΩΝΗΣ ΠΑΡΑΛΙΑΣ
ΠΕΡΙΟΧΗ : ΑΓΡ. ΠΕΡ. ΓΑΒΒΑΘΑ
ΔΗΜ. ΕΝΟΤ. : ΕΡΕΣΣΟΥ - ΑΝΤΙΣΣΗΣ
ΤΟΠΙΚΟΤ ΔΙΑΜ. : ΑΝΤΙΣΣΗΣ
ΝΗΣΟΥ : ΛΕΣΒΟΥ
ΝΟΜΟΥ : ΛΕΣΒΟΥ
ΕΝΔΙΑΦΕΡΟΜΕΝΟΣ : ΙΒΕΡΟΣ
ΑΡΜΟΔΙΑ :ΚΤΗΜΑΤΙΚΗ ΥΠΗΡΕΣΙΑ Ν.ΛΕΣΒΟΥ
ΚΛΙΜΑΚΑ 1:500
ΚΑΤΑΣΤΑΣΗ : 100 μ.
ΥΨΟΜΕΤΡΙΚΗ ΑΠΟΤΥΠΩΣΗ : ΣΥΣΤΗΜΑ ΕΓΣΑ 87
ΤΡΙΓΩΝΟΜΕΤΡΙΚΑ ΣΗΜΕΙΑ ΕΔΑΦΟΥΣ (Γ.Υ.Σ.)
ΑΡΙΘ.
Η μετρηση για τον Τριγωνισμο εχινε με συστημα στοβομου G.P.S
ΠΙΝΑΚΑΣ ΣΥΝΤΕΤΑΓΜΕΝΩΝ ΣΤΑΘΕΡΩΝ-ΣΥΣΤΗΜΑ ΕΓΣΑ 87
ΣΤΑΘΗ
Σ1 : 67040866 , 4349733
Σ2 : 67050256 , 4349463
ΧΑΤΖΕΔΑΚΗΣ ΜΙΧΑΛΗΣ
ΤΟΠΟΓΡΑΦΟΣ ΜΗΧΑΝΙΚΟΣ
ΚΑΡΑΚΑΣΗ 2 ΜΥΤΙΛΗΝΗ
ΑΦΜ 016223601 - ΔΟΥ ΜΥΤΙΛΗΝΗΣ
EL. VENIZELOU 17 MYTILINI

Αριθμ. 1795/102704 (2)

Κήρυξη ως αναδασωτέας κοινοτικής έκτασης δασικού χαρακτήρα εμβαδού 1.510 τετραγωνικών μέτρων, στη θέση «Μαντριά» ή «Άγιος Γεώργιος», τοπικής κοινότητας Ταξιάρχη, Δημοτικής Ενότητας Ωρεών, Δήμου Ιστιαίας - Αιδηψού, Περιφερειακής Ενότητας Ευβοίας.

Η ΓΕΝΙΚΗ ΓΡΑΜΜΑΤΕΑΣ
ΑΠΟΚΕΝΤΡΩΜΕΝΗΣ ΔΙΟΙΚΗΣΗΣ
ΘΕΣΣΑΛΙΑΣ ΚΑΙ ΣΤΕΡΕΑΣ ΕΛΛΑΔΑΣ

Έχοντας υπόψη:

1. Τις διατάξεις των άρθρων 24 παρ. 1 και 117 παρ. 3 του Συντάγματος.

2. Τις διατάξεις του Νόμου 2503/1997 «Διοίκηση, οργάνωση, στελέχωση της περιφέρειας κ.λπ.».

3. Τις διατάξεις του Νόμου 3852/2010 «Νέα Αρχιτεκτονική της Αυτοδιοίκησης και της Αποκεντρωμένης Διοίκησης - Πρόγραμμα Καλλικράτης».

4. Τις διατάξεις των άρθρων του Ν. 998/1979 «Περί προστασίας των δασών και των δασικών εν γένει εκτάσεων» και συγκεκριμένα α) του άρθρου 38 παρ. 1 και β) του άρθρου 41 παρ. 1 και 3.

5. Τις 160417/1180/08-07-1980 και 182447/3049/24-09-1980 Διαταγές του Υπουργείου Γεωργίας σχετικά με την κήρυξη εκτάσεων ως αναδασωτέων.

6. Το Π.Δ. 138/2010 «Οργανισμός της Αποκεντρωμένης Διοίκησης Θεσσαλίας - Στερεάς Ελλάδας».

7. Την υπ' αριθμό 1669/33104 (ΦΕΚ 648/19-04-2011 τεύχος Β΄) απόφαση της Γ.Γ.Α.Δ.Θ.Σ.Ε. Μεταβίβαση δικαιώματος υπογραφής της Γενικής Γραμματέως Αποκεντρωμένης Διοίκησης Θεσσαλίας - Στερεάς Ελλάδας (Α.Δ.Θ.Σ.Ε.) στον Προϊστάμενο της Γενικής Διευθύνσεως Δασών και Αγροτικών Υποθέσεων και στους Προϊσταμένους Διευθύνσεων και Δασαρχείων της ανωτέρω Γενικής Διευθύνσεως.

8. Την υπ' αριθμό 1284/95585/18-05-2012 πρόταση του Δασαρχείου Ιστιαίας από την οποία προκύπτει ότι η έκταση που αναφέρεται στο θέμα είχε κατά το χρόνο της καταστροφής της δασικό χαρακτήρα κατά την έννοια της παρ. 1 του άρθρου 3 του Ν. 998/1979 καλυπτόμενη από πλάτανο με υπόροφο αειφύλλων πλατυφύλλων και ως εκ τούτου επιβάλλεται η κήρυξή της ως αναδασωτέας, αποφασίζουμε:

Κηρύσσουμε ως αναδασωτέα κοινοτική έκταση δασικού χαρακτήρα εμβαδού 1.510 τετραγωνικών μέτρων, στη θέση «Μαντριά» ή «Άγιος Γεώργιος», τοπικής κοινότητας Ταξιάρχη, Δημοτικής Ενότητας Ωρεών, Δήμου Ιστιαίας - Αιδηψού, Περιφερειακής Ενότητας Ευβοίας της οποίας η βλάστηση καταστράφηκε από εκχέρσωση και η οποία συνορεύει:

ΑΝΑΤΟΛΙΚΑ: Με αγροτοδασικό δρόμο.

ΔΥΤΙΚΑ: Με κοινοτική δασικού χαρακτήρα έκταση (καλυπτόμενη από αείφυλλα πλατύφυλλα και πλατάνια).

ΒΟΡΕΙΑ: Με κοινοτική δασικού χαρακτήρα έκταση (καλυπτόμενη από αείφυλλα πλατύφυλλα και πλατάνια).

ΝΟΤΙΑ: Με αναδασωτέα έκταση (1121/14-05-2010 απόφαση ΓΓΠΣτ Ελλάδας ΦΕΚ 294/Δ/09-06-2010) και με κοινοτική δασικού χαρακτήρα έκταση (καλυπτόμενη από αείφυλλα πλατύφυλλα και πλατάνια).

Η ανωτέρω έκταση απεικονίζεται με τα στοιχεία 1-2-3-... 17-18-1 στο διάγραμμα του Δασαρχείου Ιστιαίας το οποίο αποτελεί αναπόσπαστο τμήμα της παρούσης και ορίζεται από τις συντεταγμένες σε ΕΓΣΑ 87 που αναφέρονται σε αυτό.

Σκοποί της κήρυξης της ανωτέρω έκτασης ως αναδασωτέας είναι η διατήρηση του δασικού χαρακτήρα αυτής, ο αποκλεισμός διάθεσής της για άλλη χρήση και η αποκατάσταση της δασικής βλάστησης. Η αποκατάσταση της βλάστησης θα γίνει με φυσική αναγέννηση ή με πρόγραμμα τεχνητής αναδάσωσης.

Από τις διατάξεις της απόφασης αυτής δεν προκαλείται δαπάνη σε βάρος του προϋπολογισμού.

Η απόφαση αυτή να δημοσιευθεί στην Εφημερίδα της Κυβερνήσεως.

Χαλκίδα, 31 Μαΐου 2012

Με εντολή Γενικού Γραμματέα
Αποκεντρωμένης Διοίκησης
Η Προϊσταμένη Διεύθυνσης Δασών Ν. Ευβοίας
ΦΩΤΕΙΝΗ ΤΣΙΜΙΔΟΥ

ΤΟΠΟΓΡΑΦΙΚΟ ΔΙΑΓΡΑΜΜΑ

Έκτασης Κοινοτικού Δάσους Ταξιάρχη (καλυπτόμενη από αείφυλλα πλατύφυλλα και πλατάνια), υπό στοιχεία 1-2-3.....17-18-1 συνολικού εμβαδού 1,51 στρεμ στη θέση «Μαντριά η Άγιος Γεώργιος», Τοπικής Κοινότητας Ταξιάρχη , Δήμου Ιστιαίας – Αιδηψού Ευβοίας που καταστράφηκε από πυρκαγιά που εξερράγη εκεί στις 16-04-2012 και προτείνεται να κηρυχθεί αναδασωτέα.

ΚΛΙΜΑΚΑ 1:1200

ΣΥΝΤΕΤΑΓΜΕΝΕΣ ΚΟΡΥΦΩΝ ΕΓΣΑ '87

1.	X=423657.7539	Y=4307013.8872
2.	X=423664.6196	Y=4307009.9071
3.	X=423666.3402	Y=4307005.8234
4.	X=423671.7340	Y=4306977.9828
5.	X=423674.2876	Y=4306959.5486
6.	X=423679.3649	Y=4306938.0369
7.	X=423672.7600	Y=4306948.6100
8.	X=423671.3400	Y=4306954.3600
9.	X=423659.4700	Y=4306946.9400
10.	X=423650.4511	Y=4306945.4155
11.	X=423644.0223	Y=4306950.0734
12.	X=423638.5516	Y=4306959.6974
13.	X=423637.4575	Y=4306967.3528
14.	x=423639.8646	Y=4306975.0083
15.	X=423644.4927	Y=4306981.4334
16.	X=423653.8559	Y=4306990.2250
17.	X=423659.7778	Y=4307000.5993
18.	X=423657.4792	Y=4307009.0835
1.	X=423657.7539	Y=4307013.8872

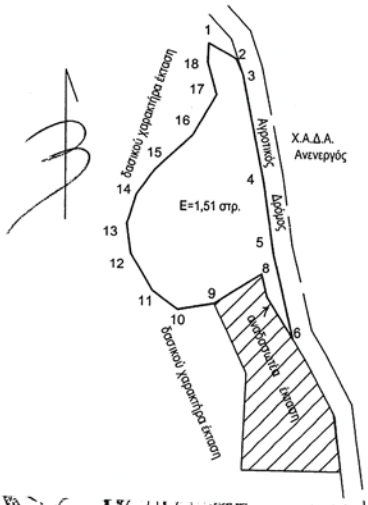

ΕΘΝΙΚΟ ΤΥΠΟΓΡΑΦΕΙΟ
Για τεχνικούς λόγους στο σχεδιάγραμμα, έγινε σμίκρυνση, κατά ποσοστό 63%

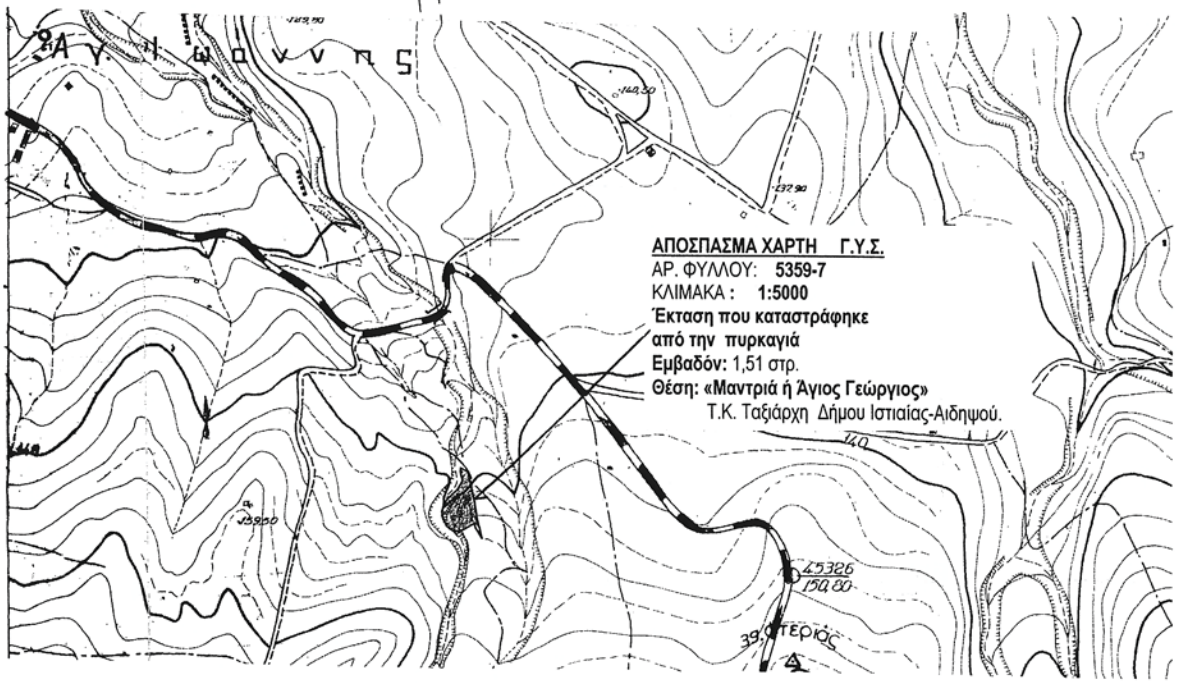

Ανήκει στην αριθμ. 1795/102704 Απόφασή μας. ΘΕΩΡΗΘΗΚΕ Χαλκίδα 31 / 05 / 2012 Με εντολή της Γ.Γ. ΑΔ.Θ.Σ.Ε Η Δ/ντρια Δασών Ν. Ευβοίας	ΕΛΕΧΘΗΚΕ Ιστιαία 18 / 05 / 2012 Ο Δασάρχης Ιστιαίας	Ιστιαία / 05 / 2012 Ο Συντάξας
Φωτεινή Τσιμίδου Δασολόγος	Ιωάννης Ν. Αλεξίου Δασολόγος	Ευστάθιος Γ. Γερογιάννης Δασοπόνος

ΑΠΟ ΤΟ ΕΘΝΙΚΟ ΤΥΠΟΓΡΑΦΕΙΟ
ΚΑΠΟΔΙΣΤΡΙΟΥ 34 * ΑΘΗΝΑ 104 32 * ΤΗΛ. 210 52 79 000 * FAX 210 52 21 004

0400387150612000 8