Signature Not Verified
Digitally signed by Theodoros Moumoutzis
Date: 2012.06.20 13:44:48 EEST
Reason: Signed PDF (embedded)
Location: Athens, Ethniko Typografio

ΕΦΗΜΕΡΙΣ ΤΗΣ ΚΥΒΕΡΝΗΣΕΩΣ

ΤΗΣ ΕΛΛΗΝΙΚΗΣ ΔΗΜΟΚΡΑΤΙΑΣ

ΤΕΥΧΟΣ ΤΕΤΑΡΤΟ **Αρ. Φύλλου 389**

15 Ιουνίου 2012

ΑΠΟΦΑΣΕΙΣ

Αριθμ. 1920

Καθορισμός οριογραμμών αιγιαλού-παραλίας στην θέση Ν.Α. τεμαχίου 3229 Δημοτικής κοινότητας Ελαιοχωρίου του Δήμου Παγγαίου Ν. Καβάλας.

Ο ΓΕΝΙΚΟΣ ΓΡΑΜΜΑΤΕΑΣ
ΑΠΟΚΕΝΤΡΩΜΕΝΗΣ
ΔΙΟΙΚΗΣΗΣ ΜΑΚΕΔΟΝΙΑΣ - ΘΡΑΚΗΣ

Έχοντας υπόψη:

1. Τον ν.3852/2010 «Νέα Αρχιτεκτονική της Αυτοδιοίκησης και της Αποκεντρωμένης Διοίκησης - Πρόγραμμα Καλλικράτης», (ΦΕΚ 87/Α/10), σε συνδυασμό με τις διατάξεις του ν.2503/97 (ΦΕΚ 107/Α/97).

2. Τις διατάξεις του άρθ. 24 του Π.Δ 142/2010 «Οργανισμός της Αποκεντρωμένης Διοίκησης Μακεδονίας-Θράκης» (ΦΕΚ 235/τ. Α/27-12-2010).

3. Την υπ. αριθμ. οικ.707/12-01-2011 (ΦΕΚ 130Β/09-02-2011) Απόφαση «Εξουσιοδότησης προς υπογραφή «Με εντολή Γενικού Γραμματέα» αποφάσεων, εγγράφων και άλλων πράξεων στον Προϊστάμενο Γενικής Διεύθυνσης Χωροταξικής και Περιβαλλοντικής Πολιτικής, στους Προϊσταμένους των Διευθύνσεων Σχεδιασμού και Ανάπτυξης, Δημόσιων Έργων, Ελέγχου Συντήρησης Έργων, Ελέγχου Κατασκευής Έργων, Τεχνικού Ελέγχου, Υδάτων, καθώς και στους Προϊσταμένους Τμημάτων αυτών της Γενικής Διεύθυνσης Χωροταξικής και Περιβαλλοντικής Πολιτικής της Αποκεντρωμένης Διοίκησης Μακεδονίας-Θράκης».

4. Τις διατάξεις του Ν. 2971/2001 (ΦΕΚ 285/τ.Α΄/19-12-2001) «Αιγιαλός, παραλία και άλλες διατάξεις και ιδίως των άρθρων 3 και 5 αυτού».

5. Τις διατάξεις του Ν.Δ. 439/70 «περί συμπληρώσεως των διατάξεων περί αιγιαλού».

6. Τις διατάξεις του Ν. 3200/55 «Περί διοικητικής αποκέντρωσης» όπως αυτές τροποποιήθηκαν και ισχύουν σήμερα με τα Ν.Δ. 532/1970, Β.Δ. 704/1970, Β.Δ. 705/1970, Β.Δ. 192/1972, Π.Δ. 71/1984, Π.Δ. 347/1986, Ν.2026/1982 και Π.Δ. 97/1993.

7. Τις διατάξεις του άρθρου 19 παρ.5 Ν.2344/1995, του άρθρου 52 παρ.6 Ν.2218/1994, του άρθρου 4 παρ. 7 του Ν.2240/1994, δυνάμει των οποίων αρμοδιότητες του Υπουργείου Οικονομικών που είχαν μεταβιβασθεί στους Νομάρχες, ανήκουν στον Περιφερειακό Διευθυντή σε συνδυασμό με αυτές του άρθρου 14 παρ. 2 του Ν. 2399/1996 με τις οποίες προβλέπεται κατάργηση θέσεων των Περιφερειακών Διευθυντών, οι αρμοδιότητες πλέον του οποίου περιήλθαν στο Γενικό Γραμματέα της Περιφέρειας και ασκούνται από τον αναπληρωτή Περιφερειακό Διευθυντή.

8. Τις διατάξεις του τέταρτου εδαφίου της παρ. 2 του άρθρου 1 και της παρ. 6 του ιδίου άρθρου του Ν. 2503/1997 «Διοίκηση, οργάνωση, στελέχωση της Περιφέρειας, ρύθμιση θεμάτων για την τοπική αυτοδιοίκηση και άλλες διατάξεις» (ΦΕΚ 107/Α) σύμφωνα με τις οποίες οι περιφερειακές υπηρεσίες του Υπουργείου Οικονομικών που συγκροτούσαν την περιφερειακή διοίκηση του Νομού ή της Νομαρχίας δεν υπήχθησαν στη ενιαία οργανική μονάδα της Περιφέρειας ούτε καταργήθηκαν αλλά αποτελούν από 1-9-1997 Υπηρεσίες του Υπουργείου Οικονομικών.

9. Το υπ' αριθμ. 28979/31-7-1997 έγγραφο της Δ/νσης Διοίκησης του Υπουργείου Εσωτερικών, Δημόσιας Διοίκησης και Αποκέντρωσης, σύμφωνα με το οποίο οι αρμοδιότητες του Γ.Γ. της Περιφέρειας σε θέματα υπηρεσιών του Υπουργείου Οικονομικών μεταφέρονται από 1-9-1997 στον Υπουργό Οικονομικών.

10. Την υπ' αριθ. 14650/ΔΙΟΕ85/17-3-04 (ΦΕΚ 519, τ. Β/17-3-2004) κοινή απόφαση των Πρωθυπουργού και Υπουργού Οικονομίας και Οικονομικών περί καθορισμού αρμοδιοτήτων του Υφυπουργού Οικονομίας και Οικονομικών.

11. Τις διατάξεις του άρθρου 46 παρ. 21 του Ν.3220/2004 (ΦΕΚ 15/τ.Α΄ 28-1-2004) περί μεταβίβασης αρμοδιοτήτων του Υπουργού Οικονομίας & Οικονομικών στους Γ.Γ. Περιφερειών.

12. Το υπ' αριθμ. 1030067/296/Α0006/7-4-2004 έγγραφο της Δ/νσης Οργάνωσης της Γενικής Δ/νσης Διοικητικής Υποστήριξης του Υπουργείου Οικονομίας και Οικονομικών «Διευκρινίσεις για τις αρμοδιότητες των υφυπουργών Οικονομίας και Οικονομικών που περιέρχονται από 10-4-2004 στους Γεν. Γραμματείς Περιφερειών».

13. Τις διατάξεις του άρθρου 113 Ν. 3978/2011 (Φ.Ε.Κ. 137 τ.Α΄/16-6-2011).

14. Την από 24-6-2010 αίτηση των Μάστορα Κων/νου και Μάστορα Σταυρούλας, στην περιοχή Ν.Α. τεμαχίου 3229 περιοχής Ελαιοχωρίου, Ν. Καβάλας, με την οποία ζητούν τον καθορισμό των οριογραμμών αιγιαλού και παραλίας στην εν λόγω περιοχή.

15. Την από 1-10-2010 έκθεση της αρμόδιας Επιτροπής

για τον καθορισμό οριογραμμών αιγιαλού - παραλίας στην θέση Ν.Α. τεμαχίου 3229 Δημοτικής κοινότητας Ελαιοχωρίου, Δήμου Παγγαίου Ν. Καβάλας και το από Μάιο 2010 Τοπογραφικό και υψομετρικό διάγραμμα κλίμακας 1:500 το οποίο συντάχθηκε από την Στογιαννίδου Αναστασία Πολιτικό Μηχανικό σε μία πινακίδα που ελέγχθηκε για την ακρίβεια της αποτύπωσης από την Τοπογράφο Μηχανικό της Κτηματικής Υπηρεσίας Καβάλας Δρόσου Ευφροσύνη και θεωρήθηκε από τον Ίλτσο Γεώργιο Προϊστάμενο της Κτηματικής Υπηρεσίας Ν. Καβάλας στις 2-7-2010.

16. Το υπ'αριθ.Φ.119/191060α/22-12-2011 έγγραφο του ΓΕΕΘΑ/Γ΄ ΚΛΑΔΟΣ/Γ2 με το οποίο διατυπώνει την σύμφωνη γνώμη του.

17. Το με αρ. πρωτ. 31/9-01-2012 έγγραφο της Κτηματικής Υπηρεσίας Ν. Καβάλας, αποφασίζουμε:

Επικυρώνουμε την από 1-10-2010 έκθεση της κατά το άρθρο 3 του Ν. 2971/2001 αρμόδιας Επιτροπής για τον καθορισμό των οριογραμμών αιγιαλού και παραλίας στην θέση Ν.Α. του τεμαχίου 3229 της Δημοτικής κοινότητας Ελαιοχωρίου, Δήμου Παγγαίου, Ν. Καβάλας και το από Μάϊο 2010 τοπογραφικό και υψομετρικό διάγραμμα που συντάχθηκε με κλίμακα 1:500 από την Στογιαννίδου Αναστασία Πολιτικό Μηχ/κό αποτελούμενο από μία πινακίδα, που ελέγχθηκε για την ακρίβεια της αποτύπωσης από την Δρόσου Ευφροσύνη Τοπογράφο Μηχανικό και θεωρήθηκε από τον Ίλτσο Γεώργιο Προϊστάμενο της Κτηματικής Υπηρεσίας Καβάλας στις 2-7-2010.

Στην ως ανωτέρω έκθεση και στο τοπογραφικό και υψομετρικό διάγραμμα καθορίστηκαν από την αρμόδια Επιτροπή:

α) Η οριογραμμή του αιγιαλού δια ερυθράς συνεχούς πολυγωνικής γραμμής 1, 2, 3, 4, 5 έως και 6 της οποίας οι κορυφές είναι εξαρτημένες από το Κρατικό Τριγωνομετρικό Δίκτυο και των οποίων οι συντεταγμένες αναγράφονται στο τοπογραφικό διάγραμμα.

β) Η οριογραμμή της παραλίας δια κίτρινης συνεχούς πολυγωνικής γραμμής 1΄,2΄,3΄,4΄,5΄έως και 6΄ της οποίας οι κορυφές εξασφαλίζονται από το Κρατικό Τριγωνομετρικό Δίκτυο και των οποίων οι συντεταγμένες αναγράφονται στο τοπογραφικό διάγραμμα, για να εξυπηρετούνται οι σκοποί της παρ. 2 άρθρου 1 του Ν. 2971/2001.

γ) Ότι δεν υφίσταται παλαιός αιγιαλός.

Η απόφαση αυτή μαζί με την έκθεση της Επιτροπής και το τοπογραφικό διάγραμμα να δημοσιευθούν στην Εφημερίδα της Κυβερνήσεως.

Κομοτηνή, 29 Μαΐου 2012

Ο Γενικός Γραμματέας
ΕΥΘΥΜΙΟΣ Ν. ΣΩΚΟΣ

ΕΚΘΕΣΗ

Της Επιτροπής Καθορισμού Αιγιαλού - Παραλίας

(άρθρο 3 Ν.2971/2001, Φ.Ε.Κ. 285/19-12-2001 τ.Α' -Αιγιαλός, παραλία και άλλες διατάξεις)

Για τον καθορισμό για πρώτη φορά των οριογραμμών του αιγιαλού και της παραλίας Ν.Α. του τεμαχίου 3229 περιοχής Ελαιοχωρίου Ν. Καβάλας.

Στην Καβάλα σήμερα 1-10-2010 ημέρα Παρασκευή και ώρα 3 μ.μ. στα γραφεία της Κτηματικής Υπηρεσίας Ν.Καβάλας συνήλθε η Επιτροπή καθορισμού οριογραμμών Αιγιαλού και Παραλίας δυνάμει του άρθρου 3 του Ν. 2971/2001 και της υπ' αρ. 3073/15-04-2009 Απόφασης του Γενικού Γραμματέα της Περιφέρειας Ανατολικής Μακεδονίας και Θράκης συγκληθείσα δια του αριθ.2220/10-9-2010 εγγράφου του Προέδρου αυτής, αποτελούμενη από τους:

1) Ίλτσο Γεώργιο, Προϊστάμενο Κτηματικής Υπηρεσίας Καβάλας ως Πρόεδρο

2) Δρόσου Ευφροσύνη, Τοπογράφο Μηχανικό, υπάλληλο Κτηματικής Υπηρεσίας Καβάλας ως μέλος.

3) Παπαβασιλείου Ιωάννη Πλωτάρχη Λ.Σ.κ.ε. Λιμενάρχη Καβάλας ως μέλος.

4) Βογιατζή Αναστάσιο, Μηχ.Μηχανικό, Προϊστάμενο της Δ/νσης Πολεοδομίας Ν. Καβάλας ως μέλος

(το 5ο μέλος της Επιτροπής η Πασσοπούλου-Χατζή Αλέκα Αρχιτέκτων Μηχ. Δ/ντρια Χωροταξίας & Περιβάλλοντος της Γ.Γ. Περιφέρειας Αν. Μακεδονίας-Θράκης δεν παρέστη) μετά από αυτοψία στην προαναφερθείσα περιοχή και αφού λάβαμε υπόψη:

1) Την από 24-6-2010 αίτηση των Κωνσταντίνου και Σταυρούλας Μάστορα με την οποία ζητούν τον καθορισμό οριογραμμών αιγιαλού - παραλίας στην προαναφερθείσα περιοχή.

2) Το από Μαϊο 2010 Τοπογραφικό υψομετρικό διάγραμμα με κλίμακα 1:500 που συντάχθηκε σε μία πινακίδα από την Πολιτικό Μηχανικό Αναστασία Στογιαννίδου Αναστασία, ελέγχθηκε για την ακρίβεια της αποτύπωσης από την Δρόσο Ευφροσύνη Τοπογρ.Μηχανικό της Κτηματικής Υπηρεσίας Ν.Καβάλας και θεωρήθηκε από τον Ίλτσο Γεώργιο Προϊστάμενο της Κτηματικής Υπηρεσίας Ν.Καβάλας την 2-07-2010.

3)Τις σχετικές διατάξεις του Ν.2971/01 (Φ.Ε.Κ.285/τ.Α/19-12-2001) «Αιγιαλός - παραλία και άλλες διατάξεις».

4)Το Ν.Δ. 7987/1971 «Περί αναγκαστικών απαλλοτριώσεων».

5) Τα στοιχεία καθορισμού αιγιαλού και παραλίας που προβλέπονται από το άρθρο 9 του Ν.2971/2001 και ειδικότερα:

α) Τη γεωμορφολογία του εδάφους για τη οποία αναλυτικά αναφέρεται ότι:

α1) Η μορφολογία της ακτής συνίσταται από:

(i) Βραχώδη πρανή με κατακόρυφες κλίσεις και μεγάλα ύψη στέψης.

(ii) Βραχώδη πρανή με απότομες κλίσεις.

(iii) Χαλαρά ιζήματα (άμμος, αμμοϊλύς).

(iv) Υφίσταται τεχνικά έργα.

α2) Της ακτής συνέχονται εκτάσεις:

(i) Λοφώδεις.

(ii) Με έδαφος βραχώδες, ημιβραχώδες, και γαιώδες.

(iii) Εκτος σχεδίου

(iv) Δομημένες με αραιή δόμηση.

(v) Με χρήση τουριστική, β' κατοικίας.

α3) Το φυσικό όριο της βλάστησης συνίσταται από:

Χαμηλή ποώδη, θαμνώδη και δενδρώδη φυσική βλάστηση.

β) Το γεγονός ότι στην περιοχή δεν εντοπίστηκαν παράκτιοι φυσικοί πόροι.

γ) Το γεγονός ότι η περιοχή προσβάλλεται από πολύ ισχυρούς ανέμους όλων των διευθύνσεων εντάσεως 8-9 BF.

δ) Την μορφολογία του πυθμένα όπου:

Η θάλασσα είναι ισοβαθής από 0,00 - 0,50 μ. σε απόσταση 0,00- 50,00 μ. από την ακτή, χωρίς να παρουσιάζει ξέρες και υφάλους.

ε) Τον τομέα ανάπτυξης του κυματισμού ο οποίος είναι φυσιολογικός με δεδομένο ότι παλίρροιες και τα θαλάσσια ρεύματα της θαλάσσιας περιοχής είναι φυσιολογικά.

στ) Το γεγονός ότι στην παραπάνω περιοχή έχουν εκτελεστεί τεχνικά έργα.

ζ) Την μη ύπαρξη εγκεκριμένων χωροταξικών κατευθύνσεων και χρήσεων γης που επηρεάζουν την παράκτια ζώνη.

η) Την μη ύπαρξη καταγεγραμμένων δημοσίων κτημάτων κάθε κατηγορίας που βρίσκονται σε άμεση γειτνίαση με την παράκτια ζώνη με την επιφύλαξη παντός δικαιώματος του Ελληνικού Δημοσίου που θα προκύψει στο μέλλον.

θ) Το γεγονός ότι δεν υφίσταται Κτηματολόγιο για την περιοχή.

ι) Την μη ύπαρξη ευπαθών οικοσυστημάτων και προστατευόμενων περιοχών, αποφασίζουμε:

Τον καθορισμό επί του ως άνω τοπογραφικού διαγράμματος

α) Της οριογραμμής του αιγιαλού δια ερυθράς συνεχούς πολυγωνικής γραμμής 1, 2,.....,6 και της οποίας οι κορυφές είναι εξαρτημένες από το Κρατικό Τριγωνομετρικό Δίκτυο και των οποίων οι συντεταγμένες αναγράφονται στο τοπογραφικό διάγραμμα.

β) Της οριογραμμής της παραλίας δια κίτρινης συνεχούς πολυγωνικής γραμμής 1΄, 2 ,.....6΄, της οποίας οι κορυφές εξασφαλίζονται από το Κρατικό Τριγωνομετρικό Δίκτυο και των οποίων οι συντεταγμένες αναγράφονται στο τοπογραφικό διάγραμμα, για να εξυπηρετούνται οι σκοποί της παρ. 2 άρθρου 1 του Ν. 2971/01.

γ) Η επιτροπή αποφαίνεται ότι δεν υφίσταται παλαιός αιγιαλός.

Η Επιτροπή

Ο Πρόεδρος
ΓΕΩΡΓΙΟΣ ΙΑΤΣΟΣ

Τα Μέλη
ΕΥΦΡΟΣΥΝΗ ΔΡΟΣΟΥ
ΙΩΑΝΝΗΣ ΠΑΠΑΒΑΣΙΛΕΙΟΥ
ΑΝ. ΒΟΓΙΑΤΖΗΣ

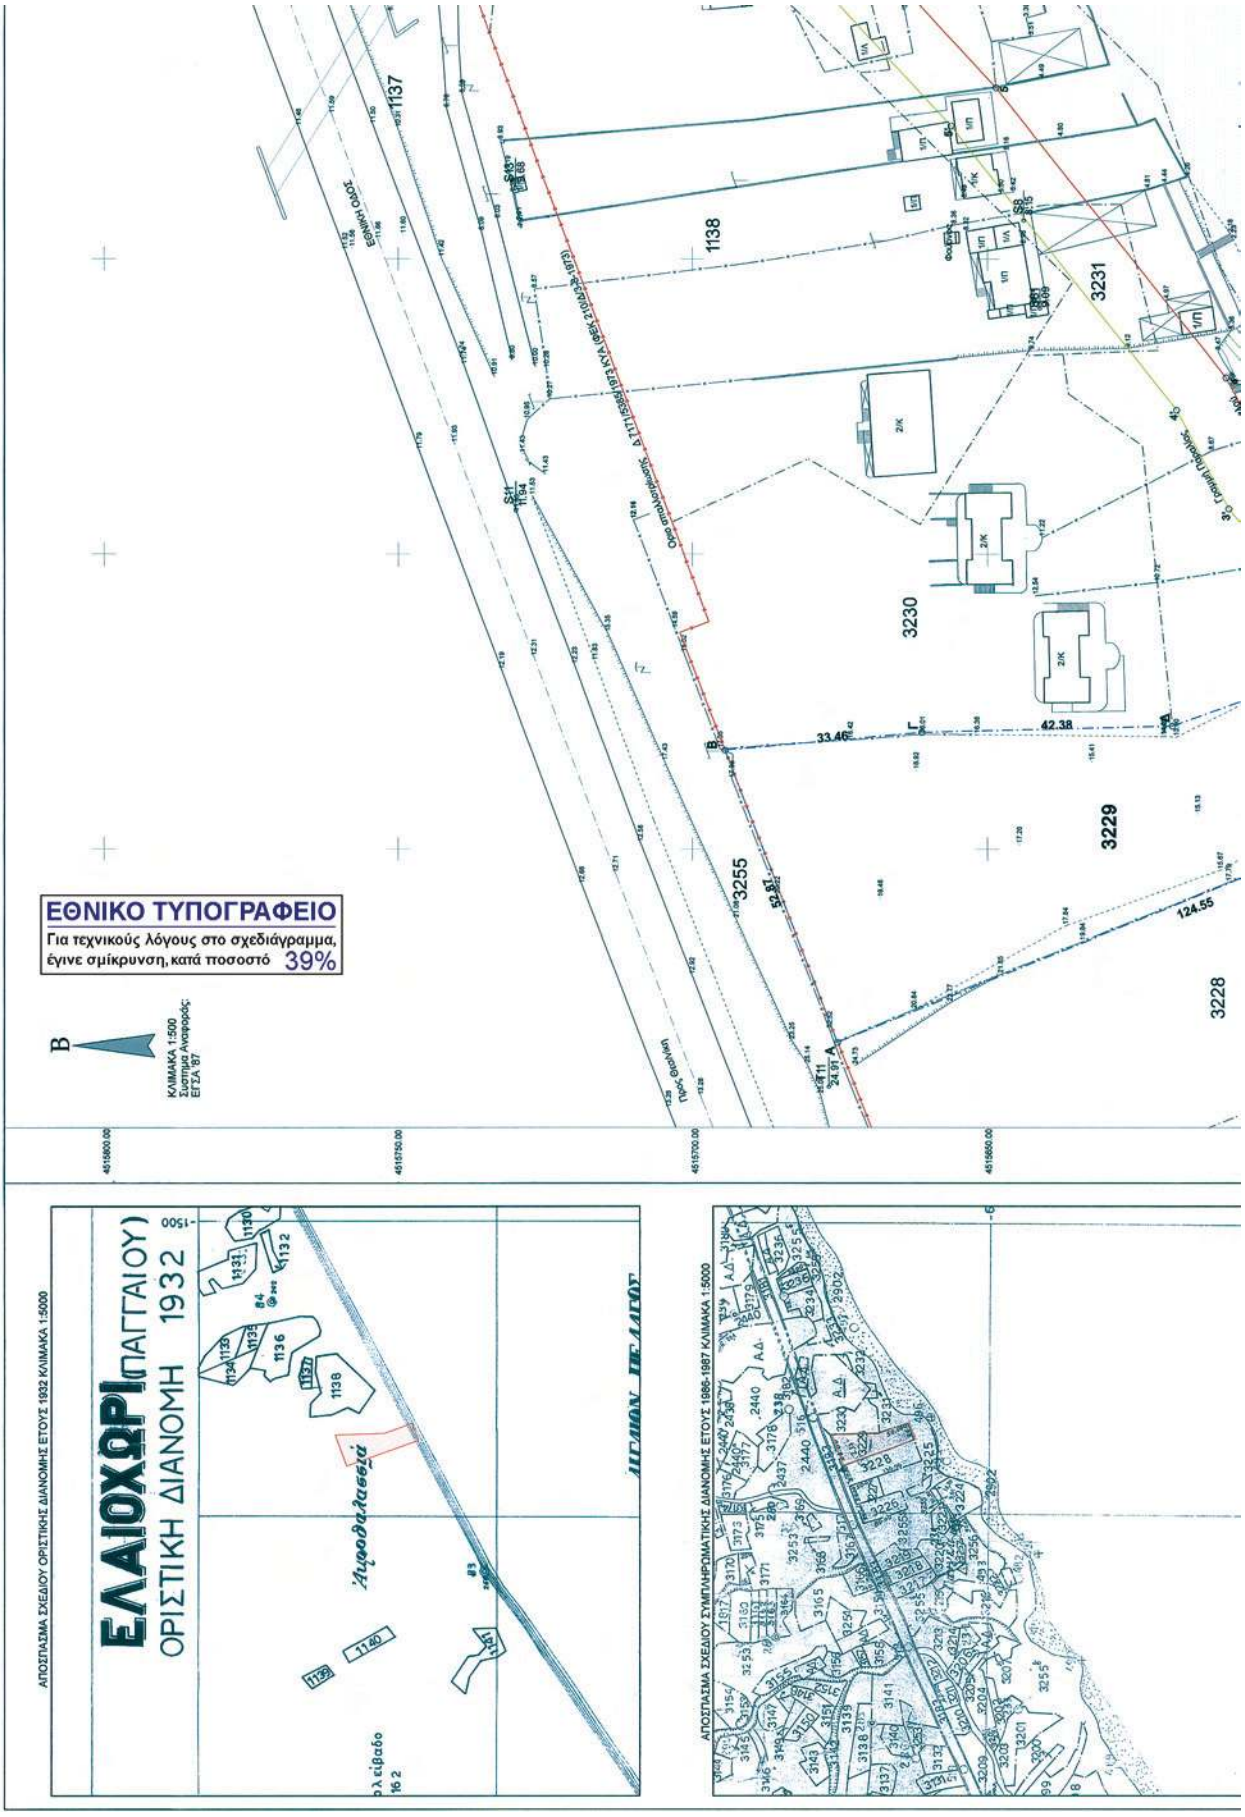
ΕΘΝΙΚΟ ΤΥΠΟΓΡΑΦΕΙΟ
Για τεχνικούς λόγους στο σχεδιάγραμμα, έγινε σμίκρυνση, κατά ποσοστό 39%
ΚΛΙΜΑΚΑ 1:500
Σύστημα Αναφοράς ΕΓΣΑ '87
ΕΛΑΙΟΧΩΡΙ (ΠΑΓΓΑΙΟΥ)
ΟΡΙΣΤΙΚΗ ΔΙΑΝΟΜΗ 1932
ΑΠΟΣΠΑΣΜΑ ΣΧΕΔΙΟΥ ΟΡΙΣΤΙΚΗΣ ΔΙΑΝΟΜΗΣ ΕΤΟΥΣ 1932 ΚΛΙΜΑΚΑ 1:5000
ΑΠΟΣΠΑΣΜΑ ΣΧΕΔΙΟΥ ΣΥΜΠΛΗΡΩΜΑΤΙΚΗΣ ΔΙΑΝΟΜΗΣ ΕΤΟΥΣ 1986-1987 ΚΛΙΜΑΚΑ 1:5000
Αμφιθάλασσία
ΔΗΜΟΣ ΠΕΛΑΓΟΥΣ

3235α
3235
3234
3233
3232
2902
1136
32550
Θάλασσα

ΑΠΟΣΠΑΣΜΑ ΧΑΡΤΗ ΠΥΣ ΚΛΙΜΑΚΑ 1:50000

ΠΙΝΑΚΑΣ ΣΥΝΤΕΤ/ΝΩΝ ΣΤΑΣΕΩΝ ΠΟΛΥΓΩΝ/ΤΡΑΣ

Α/Α	ΣΤΑΘΗ	x	y	ΠΕΡΙΓΡΑΦΗ
1.	T17	523037.638	4516801.729	ΒΑΘΡΟ
2.	T11	520559.906	4515676.812	ΒΑΘΡΟ
3.	S1	521140.956	4515778.949	ΠΑΣΣΑΛΟΣ
4.	S2	520617.889	4515690.720	ΗΛΟΣ
5.	S5	520877.725	4515727.442	ΠΑΣΣΑΛΟΣ
6.	S6	520869.669	4515722.429	ΗΛΟΣ
7.	S7	520793.539	4515678.286	ΗΛΟΣ
8.	S8	520706.556	4515643.858	ΗΛΟΣ
9.	S9	520634.869	4515653.665	ΗΛΟΣ
10.	S10	520606.918	4515536.057	ΠΑΣΣΑΛΟΣ
11.	S11	520657.389	4515729.979	ΗΛΟΣ
12.	S12	520448.569	4515646.908	ΗΛΟΣ
13.	S13	520712.103	4515730.038	ΗΛΟΣ
14.	S14	520534.777	4515437.626	ΗΛΟΣ
15.	S15	520393.899	4515388.697	ΗΛΟΣ
16.	S16	520191.045	4515533.262	ΗΛΟΣ
17.	S17	520328.289	4515362.330	ΠΑΣΣΑΛΟΣ
18.	S18	520222.161	4515313.944	ΠΑΣΣΑΛΟΣ
19.	S61	520820.558	4515754.666	ΗΛΟΣ
20.	S62	520783.377	4515737.512	ΠΑΣΣΑΛΟΣ
21.	S81	520691.664	4515641.137	ΗΛΟΣ
22.	S151	520459.751	4515469.397	ΠΑΣΣΑΛΟΣ
23.	S152	520370.489	4515450.699	ΠΑΣΣΑΛΟΣ

ΑΙΓΑΙΟΝ ΠΕΛΑΓΟΣ

ΕΡΓΟ: ΚΑΘΟΡΙΣΜΟΣ ΟΡΙΩΝ ΑΙΓΙΑΛΟΥ ΚΑΙ ΠΑΡΑΛΙΑΣ
ΘΕΣΗ: Αγρόκτημα Ελαιοχωρίου Ν. Καβάλας
ΕΡΓΟΔΟΤΗΣ: Μάστορας Κωνσ/νος Μάστορα Σταυρούλα
ΘΕΜΑ ΣΧΕΔΙΟΥ: ΤΟΠΟΓΡΑΦΙΚΟ ΔΙΑΓΡΑΜΜΑ ΚΑΘΟΡΙΣΜΟΥ ΟΡΙΩΝ ΑΙΓΙΑΛΟΥ ΚΑΙ ΠΑΡΑΛΙΑΣ
ΠΕΡΙΟΔΟΣ ΕΚΠΟΝΗΣΗΣ ΜΕΛΕΤΗΣ: Μάϊος 2010
ΚΛΙΜΑΚΑ 1:500
ΣΥΝΤΑΞΑΣ: ΟΓΙΑΝΝΙΔΟΥ ΑΝΑΣΤΑΣΙΑ ΔΡΑΣ. ΜΗΧΑΝΙΚΟΣ ΕΓΝΑΤΙΑΣ 113 ΚΑΒΑΛΑ ΑΜ:102519122 Β'ΚΑΒΑΛ.
ΑΡΙΘΜΟΣ ΣΧΕΔΙΟΥ 2
ΘΕΩΡΗΘΗΚΕ ΚΤΗΜΑΤΙΚΗ ΥΠΗΡΕΣΙΑ ΚΑΒΑΛΑΣ
ΕΘΕΩΡΗΘΗ Καβάλα 2/11/10 Ο προϊστάμενος Κτηματικής Υπηρεσίας
ΠΙΝΑΚΑΣ ΣΥΝΤΕΤΑΓΜΕΝΩΝ ΤΡΙΓΩΝΟΜΕΤΡΙΚΩΝ ΣΗΜΕΙΩΝ
Α/Α | Ονομασία Τριγωνομετρικών | Χ | Ψ | ΠΕΡΙΓΡΑΦΗ
128601 | ΜΑΥΡΟΝΕΡΟ | 522761.758 | 4517254.94 | ΒΑΘΡΟ 0.94
128603 | ΟΡΟΣΗΜΟΝ | 524335.701 | 4518395.538 | ΒΑΘΡΟ 0.98
ΥΠΟΜΝΗΜΑ ΣΥΜΒΟΛΩΝ
ΒΡΑΧΙΑ
ΟΡΟΓΡΑΜΜΗ ΙΔΙΟΚΤΗΣΙΩΝ
ΓΡΑΜΜΗ ΠΑΛΙΟΥ ΑΙΓΙΑΛΟΥ
ΓΡΑΜΜΗ ΑΙΓΙΑΛΟΥ
ΓΡΑΜΜΗ ΠΑΡΑΛΙΑΣ
ΣΥΡΜΑΤΟΠΕΡΦΡΑΞΗ
ΣΤΥΛΟΣ Ο.Τ.Ε.
ΣΤΥΛΟΣ Δ.Ε.Η.
ΠΕΡΙΦΡΑΞΗ
ΑΚΤΟΓΡΑΜΜΗ ΘΑΛΑΣΣΑΣ
ΦΡΥΔΙ ΠΡΑΝΟΥΣ
ΠΟΔΙ ΠΡΑΝΟΥΣ
Υ/Κ ΜΟΝΟΡΟΦΟ ΚΤΙΡΙΟ ΜΕ ΚΕΡΑΜΙΔΙ
Υ/Π ΜΟΝΟΡΟΦΟ ΚΤΙΡΙΟ ΜΕ ΠΛΑΚΑ
Υ/Λ ΜΟΝΟΡΟΦΟ ΜΕ ΛΑΜΑΡΙΝΑ
60.25 ΥΨΟΜΕΤΡΑ ΕΔΑΦΟΥΣ
ΕΛΛΗΝΙΚΟ ΓΕΩΔΑΙΤΙΚΟ ΣΥΣΤΗΜΑ ΑΝΑΦΟΡΑΣ 1987 (ΕΓΣΑ '87)
ΕΛΛΕΙΨΟΕΙΔΕΣ ΑΝΑΦΟΡΑΣ GRS 80
(a=6 378 137m, 1/f=298.25722210)
ΠΡΟΒΟΛΗ: ΕΓΚΑΡΣΙΑ ΜΕΡΚΑΤΟΡΙΚΗ
ΚΕΝΤΡΙΚΟΣ ΜΕΣΟΜΕΡΙΝΟΣ: 24ο 24' 00'' με Κ=0.9996600
ΨΕΥΔΟΑΝΑΤΟΛΙΚΗ ΜΕΤΑΤΟΠΙΣΗ: Δ=500 000.00m
ΓΕΩΓΡΑΦΙΚΟ ΠΛΑΤΟΣ ΑΝΑΦΟΡΑΣ: 0 00' 00''
Υπόψιμνα επιτροπής αιγιαλού και παραλίας του άρθρου 3 του Ν.2971/2001 (ΦΕΚ 285Α/19/12/2001)
1. Εξέτάσης από τόπου για την ακρίβεια της αποτύπωσης στη ζώνη άρθρου.
Καβάλα, 2.11.10
Η Επιτροπή
Τα Μέλη
1.
2.
3.
Ο Πρόεδρος
ΠΙΝΑΚΑΣ ΣΥΝΤΕΤΑΓΜΕΝΩΝ ΚΟΡΥΦΩΝ ΓΡΑΜΜΗΣ ΠΑΡΑΛΙΑΣ
Κορυφή | X | Y
1' | 520624.599 | 4515540.063
2' | 520642.400 | 4515596.490
3' | 520657.700 | 4515609.158
4' | 520674.424 | 4515618.034
5' | 520722.523 | 4515656.183
6' | 520764.569 | 4515695.187
ΠΙΝΑΚΑΣ ΣΥΝΤΕΤΑΓΜΕΝΩΝ ΚΟΡΥΦΩΝ ΓΡΑΜΜΗΣ ΑΙΓΙΑΛΟΥ
Κορυφή | X | Y
1 | 520631.981 | 4515530.227
2 | 520651.049 | 4515590.669
3 | 520663.290 | 4515600.804
4 | 520679.921 | 4515609.630
5 | 520729.040 | 4515648.589
6 | 520769.777 | 4515686.378
Ο Κάτωθι υπογεγραμμένος ..... δηλώνω ότι τα όρια παλαιού αιγιαλού και παραλίας που υποδείχθηκαν σε αυτά, όπως τα ορίζω και σημειώνονται με αυτό το τοπογραφικό διάγραμμα
ΚΤΗΤΩΝ
Γεώργιος
ο-αμμουδιά
Μιχαήλ
Σταυρ. Μάστορα
Γεώργιος
ήτριος
ολάμπος
ο κουνέφρατο
5209000.00
5208850.00
5208800.00
5207750.00

ΕΘΝΙΚΟ ΤΥΠΟΓΡΑΦΕΙΟ

ΕΦΗΜΕΡΙΣ ΤΗΣ ΚΥΒΕΡΝΗΣΕΩΣ

ΤΙΜΗ ΠΩΛΗΣΗΣ ΦΥΛΛΩΝ ΤΗΣ ΕΦΗΜΕΡΙΔΑΣ ΤΗΣ ΚΥΒΕΡΝΗΣΕΩΣ

Σε έντυπη μορφή:

- Για τα Φ.Ε.Κ. από 1 έως 16 σελίδες σε 1 € προσαυξανόμενη κατά 0,20 € για κάθε επιπλέον οκτασέλιδο ή μέρος αυτού.
- Για τα φωτοαντίγραφα Φ.Ε.Κ. σε 0,15 € ανά σελίδα.

Σε μορφή DVD/CD:

Τεύχος	Ετήσια έκδοση	Τριμηνιαία έκδοση	Μηνιαία έκδοση
Α΄	150 €	40 €	15 €
Β΄	300 €	80 €	30 €
Γ΄	50 €	-	-
Υ.Ο.Δ.Δ.	50 €	-	-
Δ΄	110 €	30 €	-

Τεύχος	Ετήσια έκδοση	Τριμηνιαία έκδοση	Μηνιαία έκδοση
Α.Α.Π.	110 €	30 €	-
Ε.Β.Ι.	100 €	-	-
Α.Ε.Δ.	5 €	-	-
Δ.Δ.Σ.	200 €	-	20 €
Α.Ε.-Ε.Π.Ε.	-	-	100 €

- Η τιμή πώλησης μεμονωμένων Φ.Ε.Κ. σε μορφή cd-rom από εκείνα που διατίθενται σε ψηφιακή μορφή και μέχρι 100 σελίδες, σε 5 € προσαυξανόμενη κατά 1 € ανά 50 σελίδες.

ΕΤΗΣΙΕΣ ΣΥΝΔΡΟΜΕΣ Φ.Ε.Κ.

Τεύχος	Έντυπη μορφή
Α΄	225 €
Β΄	320 €
Γ΄	65 €
Υ.Ο.Δ.Δ.	65 €

Τεύχος	Έντυπη μορφή
Δ΄	160 €
Α.Α.Π.	160 €
Ε.Β.Ι.	65 €
Α.Ε.Δ.	10 €

Τεύχος	Έντυπη μορφή
Α.Ε.-Ε.Π.Ε.	2.250 €
Δ.Δ.Σ.	225 €
Α.Σ.Ε.Π.	70 €
Ο.Π.Κ.	-

- Το τεύχος Α.Σ.Ε.Π. (έντυπη μορφή) θα αποστέλλεται σε συνδρομητές ταχυδρομικά, με την επιβάρυνση των 70 €, ποσό το οποίο αφορά τα ταχυδρομικά έξοδα.

- Η καταβολή γίνεται σε όλες τις Δημόσιες Οικονομικές Υπηρεσίες (Δ.Ο.Υ.). Το πρωτότυπο διπλότυπο (έγγραφο αριθμ. πρωτ. 9067/28.2.2005 2η Υπηρεσία Επιτρόπου Ελεγκτικού Συνεδρίου) με φροντίδα των ενδιαφερομένων, πρέπει να αποστέλλεται ή να κατατίθεται στο Εθνικό Τυπογραφείο (Καποδιστρίου 34, Τ.Κ. 104 32 Αθήνα).
- Σημειώνεται ότι φωτοαντίγραφα διπλοτύπων, ταχυδρομικές Επιταγές για την εξόφληση της συνδρομής, δεν γίνονται δεκτά και θα επιστρέφονται.
- Οι οργανισμοί τοπικής αυτοδιοίκησης, τα νομικά πρόσωπα δημοσίου δικαίου, τα μέλη της Ένωσης Ιδιοκτητών Ημερησίου Τύπου Αθηνών και Επαρχίας, οι τηλεοπτικοί και ραδιοφωνικοί σταθμοί, η Ε.Σ.Η.Ε.Α, τα τριτοβάθμια συνδικαλιστικά όργανα και οι τριτοβάθμιες επαγγελματικές ενώσεις δικαιούνται έκπτωσης πενήντα τοις εκατό (50%) επί της ετήσιας συνδρομής.
- Το ποσό υπέρ ΤΑ.Π.Ε.Τ. (5% επί του ποσού συνδρομής), καταβάλλεται ολόκληρο (Κ.Α.Ε. 3512) και υπολογίζεται πριν την έκπτωση.
- Στην Ταχυδρομική συνδρομή του τεύχους Α.Σ.Ε.Π. δεν γίνεται έκπτωση.

Πληροφορίες για δημοσιεύματα που καταχωρίζονται στα Φ.Ε.Κ. στο τηλ.: 210 5279000.
Φωτοαντίγραφα παλαιών Φ.Ε.Κ.: τηλ.: 210 8220885.

Τα φύλλα όλων των τευχών της Εφημερίδας της Κυβερνήσεως διατίθενται δωρεάν σε ηλεκτρονική μορφή από την ιστοσελίδα του Εθνικού Τυπογραφείου (www.et.gr)

Ηλεκτρονική Διεύθυνση: http://www.et.gr - e-mail: webmaster.et@et.gr

ΟΙ ΥΠΗΡΕΣΙΕΣ ΕΞΥΠΗΡΕΤΗΣΗΣ ΠΟΛΙΤΩΝ ΛΕΙΤΟΥΡΓΟΥΝ ΚΑΘΗΜΕΡΙΝΑ ΑΠΟ 08:00 ΜΕΧΡΙ 13:30

* 0 4 0 0 3 8 9 1 5 0 6 1 2 0 0 0 8 *

ΑΠΟ ΤΟ ΕΘΝΙΚΟ ΤΥΠΟΓΡΑΦΕΙΟ

ΚΑΠΟΔΙΣΤΡΙΟΥ 34 * ΑΘΗΝΑ 104 32 * ΤΗΛ. 210 52 79 000 * FAX 210 52 21 004