

ΕΦΗΜΕΡΙΣ ΤΗΣ ΚΥΒΕΡΝΗΣΕΩΣ

ΤΗΣ ΕΛΛΗΝΙΚΗΣ ΔΗΜΟΚΡΑΤΙΑΣ

ΤΕΥΧΟΣ ΤΕΤΑΡΤΟ

Αρ. Φύλλου 488

6 Αυγούστου 2012

ΠΕΡΙΕΧΟΜΕΝΑ

ΑΠΟΦΑΣΕΙΣ

Επικύρωση έκθεσης καθορισμού ορίων αιγιαλού και παραλίας στη θέση ΣΚΑΛΑ ΠΟΛΙΧΝΙΤΟΥ, Δ.Ε. Πολιχνίτου, Δήμου Λέσβου, νήσου Λέσβου.....	1
Καθορισμός των ορίων αιγιαλού παραλίας στη θέση «Μπάλος» Τοπικής κοινότητας Βαθέος, Δήμου Μεγανησίου Ν. Λευκάδας.....	2

ΑΠΟΦΑΣΕΙΣ

Αριθμ. 31890/3846 (1) Επικύρωση έκθεσης καθορισμού ορίων αιγιαλού και παραλίας στη θέση ΣΚΑΛΑ ΠΟΛΙΧΝΙΤΟΥ, Δ.Ε. Πολιχνίτου, Δήμου Λέσβου, νήσου Λέσβου.	
---	--

Ο ΓΕΝΙΚΟΣ ΓΡΑΜΜΑΤΕΑΣ
ΑΠΟΚΕΝΤΡΩΜΕΝΗΣ ΔΙΟΙΚΗΣΗΣ ΑΙΓΑΙΟΥ

Έχοντας υπόψη:

1. Τις διατάξεις του Ν. 2971/2001 (ΦΕΚ 285/τ. Α'/19.12.2001) «Αιγιαλός, παραλία και άλλες διατάξεις», όπως τροποποιήθηκε και ισχύει (και ιδιαίτερα το άρθρο 5, όπως τροποποιήθηκε με το άρθρο 113 του Ν. 3978/2011 - ΦΕΚ 137/τ. Α'/16-6-2011).

2. Τις διατάξεις του άρθρου 89 του Π.Δ. 284/88 «Οργανισμός του Υπουργείου Οικονομικών» όπως τροποποιήθηκε και ισχύει.

3. Τις διατάξεις του άρθρου 46 παρ. 21 του Ν. 3220/2004 «Μέτρα αναπτυξιακής πολιτικής κ.λπ.» (ΦΕΚ 15 τ. Α').

4. Τις διατάξεις του άρθρου 280 παρ. 1 του Ν. 3852/2010 (ΦΕΚ 87 Α'/7-6-2010) «Νέα Αρχιτεκτονική της Αυτοδιοίκησης και της Αποκεντρωμένης Διοίκησης - Πρόγραμμα Καλλικράτης».

5. Τις διατάξεις του Π.Δ. 143/2010 (ΦΕΚ 236/τ. Α'/27-12-2010) των Υπουργών Εσωτερικών, Αποκέντρωσης και Ηλεκτρονικής Διακυβέρνησης και Οικονομικών που αφορά στη σύσταση του Οργανισμού της Αποκεντρωμένης Διοίκησης Αιγαίου.

6. Την αριθμ. 1551/11 (ΦΕΚ 483 Β'/29-03-2011) «Παροχή εξουσιοδότησης υπογραφής πράξεων και εγγράφων «Με εντολή Γενικού Γραμματέα» στον Προϊστάμενο της Γενικής Διεύθυνσης Εσωτερικής Λειτουργίας της Αποκεντρωμένης Διοίκησης Αιγαίου και στους Προ-

ϊσταμένους των οργανικών μονάδων αυτής», όπως ισχύει σήμερα.

7. Την από 11-10-2011 Έκθεση της κατά το άρθρο 3 του Ν. 2971/2001 αρμόδιας Επιτροπής περί χάραξης των ορίων αιγιαλού και παραλίας, στη θέση ΣΚΑΛΑ ΠΟΛΙΧΝΙΤΟΥ, Δ.Ε. Πολιχνίτου, Δήμου Λέσβου, νήσου Λέσβου και το κτηματογραφικό - υψομετρικό διάγραμμα του Χαράλαμπου Κρικλάνη, Τοπογράφου Μηχανικού, κλίμακας 1:500, σε μία (1) πινακίδα, που συντάχθηκε τον Φεβρουάριο του 2010, ελέγχθηκε για την ακρίβεια της αποτύπωσης και θεωρήθηκε στις 09-11-2010 από την κα. Ελένη Μητρίτσα, ΠΕ Μηχανικών, Τοπογράφο Μηχανικό, υπάλληλο της Κτηματικής Υπηρεσίας Λέσβου.

8. Το αριθμ. Φ.119/201586Σ.3847/30/9/2011 έγγραφο του ΓΕΕΘΑ, με το οποίο δηλώνεται η σύμφωνη γνώμη της υπηρεσίας για τη συνέχιση της διαδικασίας καθορισμού, σύμφωνα με τις διατάξεις των νόμων 2971/2001 (άρθρο 17) και 3978/2011 (άρθρο 113), αποφασίζουμε:

Α. Επικυρώνουμε την από 11-10-2012 Έκθεση της κατά το άρθρο 3 του Ν. 2971/2001 αρμόδιας Επιτροπής περί χάραξης των ορίων αιγιαλού και παραλίας, στη θέση ΣΚΑΛΑ ΠΟΛΙΧΝΙΤΟΥ, Δ.Ε. Πολιχνίτου, Δήμου Λέσβου, νήσου Λέσβου και το κτηματογραφικό - υψομετρικό διάγραμμα του Χαράλαμπου Κρικλάνη, Τοπογράφου Μηχανικού, κλίμακας 1:500, σε μία (1) πινακίδα, που συντάχθηκε τον Φεβρουάριο του 2010, ελέγχθηκε για την ακρίβεια της αποτύπωσης και θεωρήθηκε στις 09-11-2010 από την Ελένη Μητρίτσα, ΠΕ Μηχανικών, Τοπογράφο Μηχανικό, υπάλληλο της Κτηματικής Υπηρεσίας Λέσβου.

Β. Στο τοπογραφικό αυτό διάγραμμα, η αρμόδια Επιτροπή καθορίζει:

1. Με κόκκινη συνεχή πολυγωνική γραμμή, την οριογραμμή του αιγιαλού, με κορυφές 1, 2, 3, έως και 9.

2. Με κίτρινη συνεχή πολυγωνική γραμμή, την οριογραμμή της παραλίας, με κορυφές 1', 2', 3', έως και 14', σταθερού πλάτους 10 μέτρων από την οριογραμμή του αιγιαλού για την εξυπηρέτηση των σκοπών που αναφέρονται στο άρθρο 1 του Ν. 2971/2001.

3. Δεν υπάρχουν ίχνη παλαιού αιγιαλού.

4. Τα σημεία 1 και 1' ταυτίζονται αντίστοιχα με τα σημεία Α1 και Π1 του όμορου καθορισμένου αιγιαλού (ΦΕΚ 338/τ. Δ'/24-6-1991).

5. Υπάρχουν κτίσματα εντός της ζώνης της παραλίας τα οποία δεν εξαιρούνται.

6. Η εξάρτηση έγινε σύμφωνα με το Ελληνικό Γεωδαιτικό Σύστημα Αναφοράς (ΕΓΣΑ' 87).

Η απόφαση αυτή μαζί με την έκθεση της Επιτροπής και το τοπογραφικό διάγραμμα, να δημοσιευτούν στην Εφημερίδα της Κυβερνήσεως.

Μυτιλήνη, 24 Ιουλίου 2012

Με εντολή Γενικού Γραμματέα
Αποκεντρωμένης Διοίκησης
Η Γενική Διευθύντρια Εσωτερικής Λειτουργίας
ΒΑΣΙΛΙΚΗ ΜΠΑΛΑΣΚΑ

ΕΚΘΕΣΗ

Επιτροπής καθορισμού αιγιαλού και παραλίας της παρ. 1 του άρθρου 3 του Ν. 2971/2001, που αφορά την περιοχή «Σκάλα Πολιχνίτου», κοινότητας Πολιχνίτου, Δ.Ε. Πολιχνίτου, νήσου Λέσβου, Δήμου Λέσβου. Ενδιαφερόμενη Αικατερίνη Τσάλα.

Στην Μυτιλήνη την 11-10-2011, η Επιτροπή καθορισμού αιγιαλού και παραλίας που αποτελείται από τους:

1. Ελένη Μητρίτσα, ΠΕ/Α Τοπογράφο μηχανικό, Προϊστάμενη της Κτηματικής Υπηρεσίας Λέσβου, ως Πρόεδρος,

2. Παράσχο Βασιλέλλη, ΠΕ/Α Τοπογράφο Μηχανικό, υπάλληλο του Δήμου Λέσβου, ως μέλος,

3. Εμμανουήλ Βόμβα, Αντιπλοίαρχο Λ.Σ., Λιμενάρχη Μυτιλήνης, ως μέλος,

4. Έφη Μαυρονικόλα, ΠΕ/Α Πολιτικό Μηχανικό, Προϊσταμένη της Διεύθυνσης Πολεοδομίας του Δήμου Λέσβου, ως μέλος,

5. Ιωάννη Καρατζά, ΠΕ/Α Πολιτικό Μηχανικό, Προϊστάμενο της Διεύθυνσης Περιβάλλοντος και Χωρικού Σχεδιασμού Βορείου Αιγαίου της Αποκεντρωμένης Διοίκησης Αιγαίου, ως μέλος, και γραμματέα τον Γεώργιο Καραγιάννη, ΠΕ/Α Μηχανικών, υπάλληλο της Κτηματικής Υπηρεσίας Λέσβου, που συγκροτήθηκε με την αριθμ. 12782/40032/10-8-2011 απόφαση του Γενικού Γραμματέα της Αποκεντρωμένης Διοίκησης Αιγαίου, σύμφωνα με το άρθρο 3 του Ν. 2971/2001 (ΦΕΚ 285/τ. Α'/19-12-2001) «Αιγιαλός, παραλία και άλλες διατάξεις», αφού συγκλήθηκε με την αριθμ. 1747/13-9-2011 πρόσκληση του Προέδρου της, συνεδρίασε στις 11-10-2011.

Η Επιτροπή λαμβάνοντας υπόψη:

1) Την από 4-11-2010 αίτηση του Χαράλαμπου Κρικλάνη με την οποία ζητείται ο καθορισμός το πρώτον των ορίων του αιγιαλού και της παραλίας στην εν λόγω περιοχή.

2) Το κτηματογραφικό - υψομετρικό διάγραμμα του Χαράλαμπου Κρικλάνη, Τοπογράφου Μηχανικού, κλίμακας 1:500, σε μία (1) πινακίδα, που συντάχθηκε το Φεβρουάριο 2010, ελέγχθηκε για την ακρίβεια της αποτύπωσης και θεωρήθηκε στις 9.11.2010 από την Ελένη Μητρίτσα, ΠΕ/Α Μηχανικών, Τοπογράφο Μηχανικό, υπάλληλο της Κτηματικής Υπηρεσίας Λέσβου.

3) Την από 9.11.2010 Έκθεση της Επιτροπής αιγιαλού και παραλίας.

4) Το Φ.544.5/535/11/Σ.7202/8-7-2011 έγγραφο ΓΕΝ. προς ΓΕΕΘΑ.

5) Τη Φ.119/201586/Σ.3847/30-9-2011 θετική γνώμη ΓΕΕΘΑ όσον αφορά τη συνέχιση της διαδικασίας του καθορισμού.

6) Την από 26-8-2011 αίτηση του Παναγιώτη Τατάκη, Αρχ. Μηχ. εκ μέρους Αικατερίνης Τσάλα για τον καθορισμό του αιγιαλού και παραλίας στην περιοχή.

7) Τα στοιχεία καθορισμού αιγιαλού και παραλίας όπως ορίζονται λεπτομερώς στο άρθρο 9 του Ν. 2971/2001 (ΦΕΚ 285/τ. Α'/19-12-2001) «Αιγιαλός, παραλία και άλλες διατάξεις» ήτοι:

α) Την γεωμορφολογία του εδάφους, ότι η ακτή είναι ομαλή με μικρή υψομετρική διαφορά.

β) Το γεγονός ότι δεν υπάρχουν παράκτιοι φυσικοί πόροι.

γ) Ότι η ακτή επηρεάζεται από ανέμους βόρειους που φτάνουν έως 5 μποφόρ.

δ) Την μορφολογία του πυθμένα, ο οποίος είναι ομαλός και αμμώδης.

ε) Ότι το ανάπτυγμα του κυματισμού μπορεί να φτάσει το $\frac{1}{2}$ - 1 μέτρο.

στ) Ότι στο συγκεκριμένο χώρο αιγιαλού δεν υπάρχουν τεχνικά έργα.

ζ) Ότι δεν υπάρχουν χωροταξικές κατευθύνσεις ή χρήσης γης.

η) Ότι δεν υπάρχει γνωστό Δημόσιο Κτήμα κάθε κατηγορίας που να βρίσκεται σε άμεση γειτνίαση με την παράκτια ζώνη.

θ) Ότι η περιοχή δεν έχει προκηρυχθεί προς κτηματογράφηση.

ι) Ότι η παράκτια ζώνη ανήκει σε προστατευόμενη περιοχή (Natura 2000).

Επί του παραπάνω τοπογραφικού διαγράμματος: Καθορίζει

1. Με κόκκινη συνεχή πολυγωνική γραμμή, την οριογραμμή του αιγιαλού, με κορυφές 1, 2, 3, έως και 9.

2. Με κίτρινη συνεχή πολυγωνική γραμμή, την οριογραμμή της παραλίας, με κορυφές 1', 2', 3', έως και 14', που έχει σταθερό πλάτος 10 μέτρων από την οριογραμμή του αιγιαλού, για την εξυπηρέτηση των σκοπών του άρθρου 1 του Ν. 2971/2001.

3. Δεν υπάρχουν ίχνη παλαιού αιγιαλού.

4. Τα σημεία 1 και 1' ταυτίζονται αντίστοιχα με τα σημεία Α1 και Π1 του όμορου καθορισμένου αιγιαλού (ΦΕΚ 338/24-6-1991/τ. Δ').


5. Υπάρχουν κτίσματα εντός της ζώνης της παραλίας τα οποία δεν εξαιρούνται.


6. Η εξάρτηση έγινε σύμφωνα με το Ελληνικό Γεωδαιτικό Σύστημα Αναφοράς (ΕΓΣΑ' 87).

Η Επιτροπή

Η Πρόεδρος
ΕΛΕΝΗ ΜΗΤΡΙΤΣΑ

Τα Μέλη
ΠΑΡΑΣΚΕΥΑΣ ΒΑΣΙΛΕΛΛΗΣ
ΕΜΜΑΝΟΥΗΛ ΒΟΜΒΑΣ
ΕΦΗ ΜΑΥΡΟΝΙΚΟΛΑ
ΙΩΑΝΝΗΣ ΚΑΡΑΤΖΑΣ

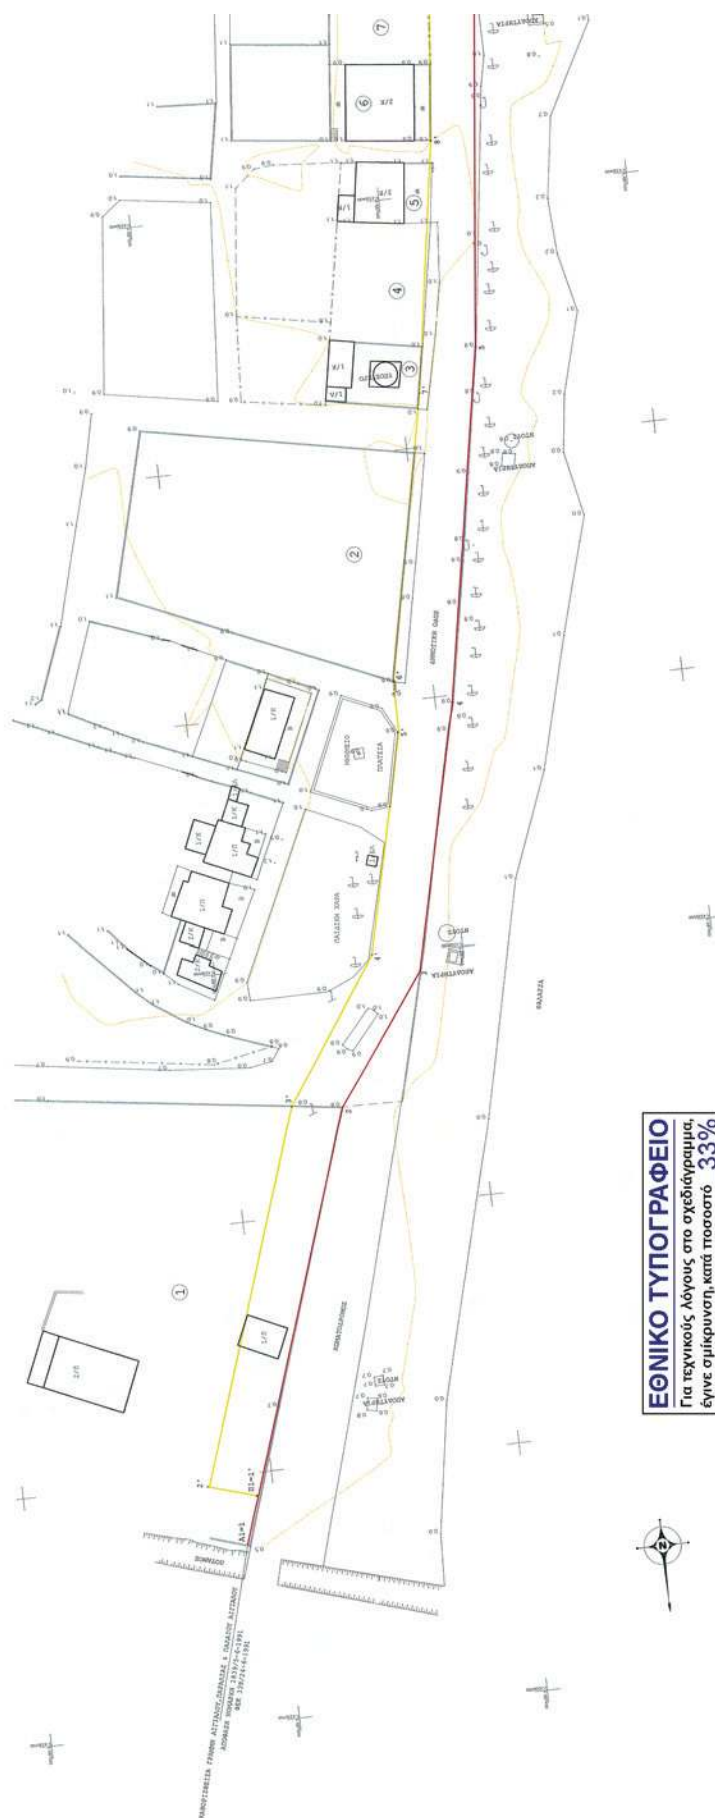

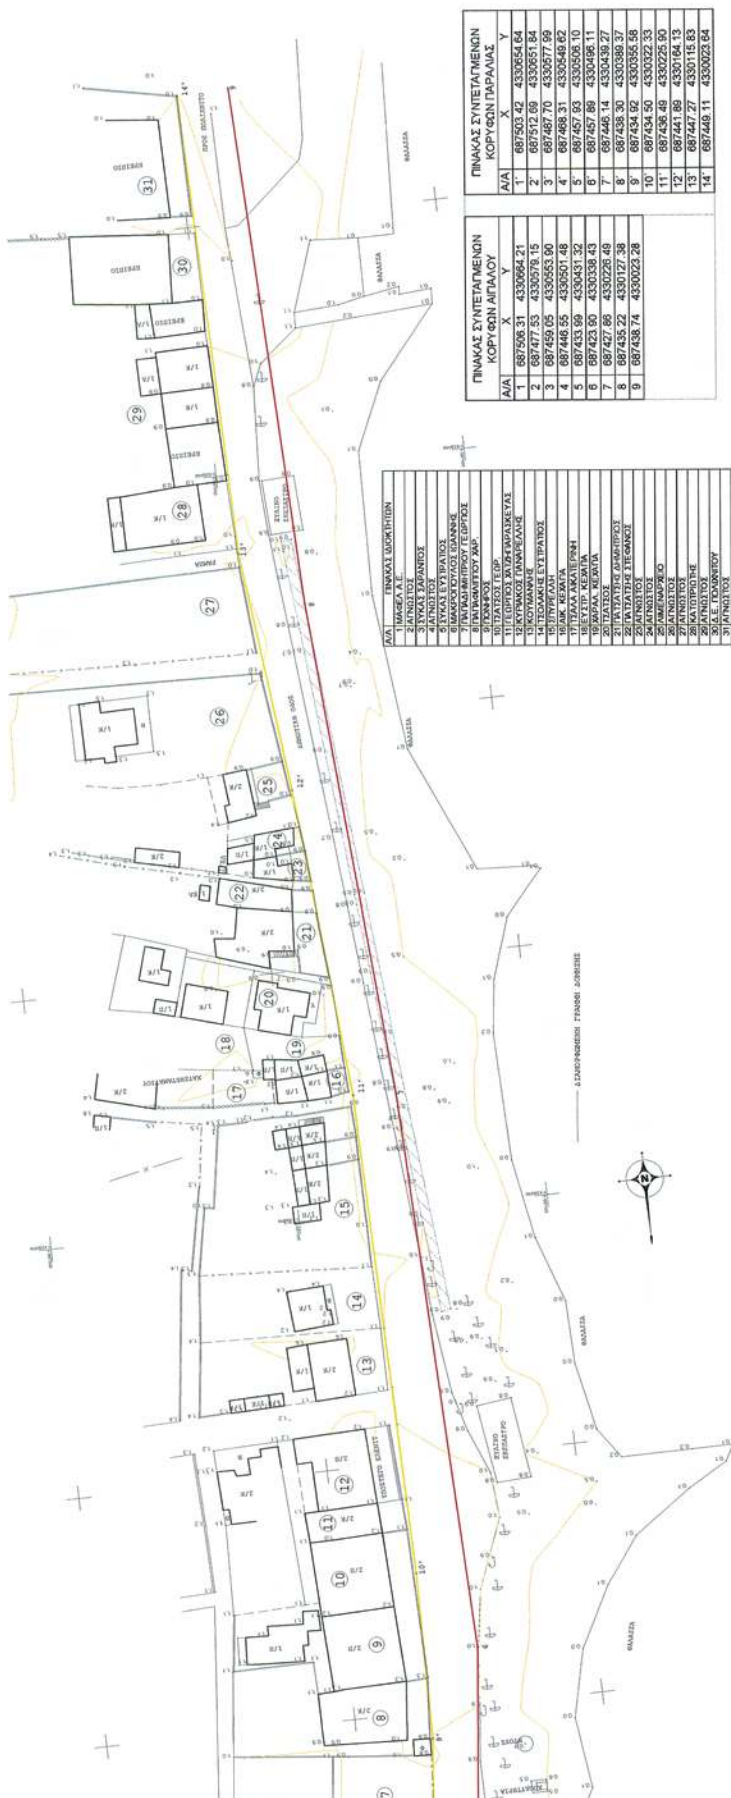

ΠΙΝΑΚΑΣ ΣΥΝΤΕΤΑΙΜΕΝΩΝ ΚΟΡΥΦΩΝ ΠΑΡΑΛΙΑΣ		
Α/Α	X	Y

Α/Α	X	Y
1	687508.31	4330664.21


**ΚΤΗΜΑΤΟΓΡΑΦΙΚΟ-ΥΨΟΜΕΤΡΙΚΟ ΔΙΑΓΡΑΜΜΑ
ΚΑΘΟΡΙΣΜΟΥ ΟΡΙΟΓΡΑΜΜΩΝ ΔΙΠΛΟΥ ΚΑΙ ΠΑΡΑΛΙΣ**

ΠΕΡΙΟΧΗ: ΣΚΑΛΑ ΠΟΛΙΧΝΙΤΟΥ
ΚΟΙΝΟΤΗΤΑ: ΠΟΛΙΧΝΙΤΟΥ
ΔΗΜΟΤΙΚΗ ΕΝΟΤΗΤΑ: ΠΟΛΙΧΝΙΤΟΥ
ΝΗΣΟΥ: ΔΕΣΦΟΥ
ΔΗΜΟΥ: ΔΕΣΦΟΥ
ΕΝΔΙΑΦΕΡΟΜΕΝΟΣ: ΤΣΑΛΑ ΔΙΚΑΤΕΡΙΝΗ



1 : 500
0,5 μ
Μ.Σ.Θ.
ΕΓΣΑ 87

ΚΑΝΑΚΑ
ΣΟΛΑΣΤΑ
ΥΨΟΜΕΤΡΙΚΗ ΛΟΓΙΣΤΗΡΙΑ
ΤΡΙΤΩΝ. ΕΞΑΡΤΗΣΗ

ΜΥΤΙΛΑΙΝΗ ΦΕΒΡΟΥΑΡΙΟΣ 2010
Ο ΣΥΝΤΑΞΑΣ

448P
ΑΡΧΙΤΕΚΤΟΝΙΚΟ
ΜΕΤΡΩΝ
ΑΝΘΡΩΠΙΝΗΣ
ΚΑΙ ΚΤΗΡΙΑΚΗΣ
ΜΕΤΡΗΣΗΣ


ΕΝΣΤΗ ΜΗΤΡΩΟ
ΤΕΛΟΣ ΜΗΤΡΩΟ

ΥΠΟΜΝΗΜΑ ΕΠΙΤΡΟΠΗΣ

1. Το παρόν υπόμνημα συνοδεύει την από 11-10-2011 Έγκληση της Επιτροπής καθορισμού των ορίων αγρού και παραλίας στην περιοχή "Σκάλα Πολιχνίτων", κοινότητας Πολιχνίτου, Δ.Ε. Πολιχνίτου, ν.ο.ο. Λέσβου, Δήμου Λέσβου.
2. Το κτηματογραφικό - υψομετρικό διάγραμμα είναι κλίμακας 1:500 και αποτελείται από μία (1) σελίδα.
5. Δεν υπάρχουν όλη παλαιά αγρού.
6. Τα σημεία 1 και 1' ταυτίζονται αντίστοιχα με τα σημεία Α1 και Π1 του (όμορου καθορισμένου αγρού) (ΦΕΚ 338/24-6-1991 τ.Δ.).
7. Υπάρχουν κτίσματα εντός της ζώνης παραλίας τα οποία δεν εξαιρούνται.
8. Η Επείγουσα έγινε σύμφωνα με το Ελληνικό Γεωμετρικό Σύστημα Αναφοράς (ΕΓΣΑ 87).

Η ΕΠΙΤΡΟΠΗ

1. ΤΑ ΜΕΛΗ
ΠΑΡΑΚΕΥΑΣ ΒΑΣΙΛΕΥΣΗΣ
ΠΕ/Α ΤΟΠ. ΜΗΧ.
2. ΕΥΜΑΝΟΥΧΗ ΒΟΜΒΑΣ
ΑΝΤΙΔΙΟΙΚΗΤΗΣ Δ.Ε.
3. ΕΘΗ ΜΑΥΡΙΝΙΚΟΛΑ
ΠΕ/Α ΤΟΠ. ΜΗΧ.
4. ΙΩΑΝΝΗΣ ΚΑΡΑΤΖΑΣ
ΠΕ/Α ΤΟΠ. ΜΗΧ.

ΗΤΡΟΕΛΛΟΣ
ΕΛΕΝΗ ΔΗΤΡΙΤΣΑ
ΠΕ/Α ΤΟΠ. ΜΗΧ.

Αριθμ. 54250/10292

(2)

Καθορισμός των ορίων αιγιαλού παραλίας στη θέση «Μπάλος» Τοπικής κοινότητας Βαθέος, Δήμου Μεγανησίου Ν. Λευκάδας.

Ο ΓΕΝΙΚΟΣ ΓΡΑΜΜΑΤΕΑΣ
ΑΠΟΚΕΝΤΡΩΜΕΝΗΣ ΔΙΟΙΚΗΣΗΣ ΠΕΛΟΠΟΝΝΗΣΟΥ,
ΔΥΤΙΚΗΣ ΕΛΛΑΔΑΣ ΚΑΙ ΙΟΝΙΟΥ

Έχοντας υπόψη:

1. Τις διατάξεις του Ν. 2503/97 «Διοίκηση, Οργάνωση, Στελέχωση της Περιφέρειας, ρύθμιση θεμάτων για την Τοπική Αυτοδιοίκηση και άλλες διατάξεις», ως ισχύει.

2. Τις διατάξεις του Ν. 3200/55 «περί Διοικητικής Αποκέντρωσης», όπως τροποποιήθηκε και ισχύει.

3. Τις διατάξεις της παρ. 21 του άρθρου 46 του Ν. 3220/2004 (Φ.Ε.Κ 15 τ. Α'/28-1-2004) «Μέτρα αναπτυξιακής και κοινωνικής πολιτικής - αντικειμενικοποίηση του φορολογικού ελέγχου και άλλες διατάξεις».

4. Τις διατάξεις του άρθρου 280 του Ν. 3852/2010 (ΦΕΚ Α' 87/7-6-2010) «Νέα Αρχιτεκτονική της Αυτοδιοίκησης και της Αποκεντρωμένης Διοίκησης - Πρόγραμμα Καλλικράτης».

5. Το Π.Δ. 139/2010 (ΦΕΚ Α' 232/27-12-2010) «Οργανισμός της Αποκεντρωμένης Διοίκησης Πελοποννήσου, Δυτ. Ελλάδος και Ιονίου».

6. Τις διατάξεις των άρθρων 3 και 5 του Ν. 2971/2001 (ΦΕΚ 285/τ. Α'/19-12-2001) «Περί αιγιαλού και παραλίας», όπως συμπληρώθηκε με τις διατάξεις του άρθρου 113 του Ν. 3879/11 «Περί Δημοσίων Συμβάσεων ...ρύθμιση θεμάτων Εθνικής Άμυνας».

7. Τις διατάξεις του Ν.Δ. 439/70 «Περί συμπληρώσεως των διατάξεων περί αιγιαλού».

8. Την από 15-06-2010 αίτηση της εταιρείας «ZILVEREN INVESTMENTS LIMITED» για τον καθορισμό των ορίων αιγιαλού - παραλίας στην θέση «Μπάλος» Τοπικής κοινότητας Βαθέος, Δήμου Μεγανησίου Ν. Λευκάδας.

9. Το από τον Ιούνιο του 2010 Τοπογραφικό Διάγραμμα σε μια (1) πινακίδα, κλίμακας 1:500, του Αγρονόμου - Τοπογράφου Μηχανικού Αντώνη Αθανίτη που ελέγχθηκε και θεωρήθηκε στις 30-12-2010 από τον Κυριάκο Προκοπίου Πολιτικό Μηχανικό της ΤΥΔΚ Λευκάδας, όπως το άρθρο 4 του Ν. 2971/2001.

10. Την από 13-02-2012 Επιτροπή αιγιαλού παραλίας για τον καθορισμό των ορίων αιγιαλού παραλίας στη θέση «Μπάλος» Τοπικής κοινότητας Βαθέος, Δήμου Μεγανησίου Ν. Λευκάδας.

11. Το αριθμ. 1574/Φ. 2123/033/11/12/2011 έγγραφο της Κτηματικής Υπηρεσίας Λευκάδας προς το ΓΕΕΘΑ και την παρέλευση ενός μήνα χωρίς την απάντηση του ΓΕΕΘΑ, οπότε σύμφωνα με τις διατάξεις του άρθρου 113 του Ν. 3978/11, η γνώμη αυτού λογίζεται ως θετική.

12. Το αριθμ. 959/Φ.2123/033/15-06-2012 έγγραφο της Κτηματικής Υπηρεσίας Ν. Λευκάδας προς την Αποκεντρωμένη Διοίκηση Πελοποννήσου Δυτ. Ελλάδας και Ιονίου για έκδοση της σχετικής απόφασης, αποφασίζουμε:

Επικυρώνουμε την από 13-02-2012 Έκθεση της Επιτροπής αιγιαλού παραλίας για τον καθορισμό των ορίων αιγιαλού παραλίας στη θέση «Μπάλος» Τοπικής Κοινότητας Βαθέος, Δήμου Μεγανησίου Ν. Λευκάδας, καθώς επίσης, και το από τον Ιούνιο του 2010 Τοπογραφικό Διάγραμμα σε μια (1) πινακίδα, κλίμακας 1:500, του Αγρονόμου - Τοπογράφου Μηχανικού Αντώνη Αθανίτη

που ελέγχθηκε και θεωρήθηκε στις 30-12-2010 από τον Κυριάκο Προκοπίου Πολιτικό Μηχανικό της ΤΥΔΚ Λευκάδας, όπως το άρθρο 4 του Ν. 2971/2001, ως εξής:

1. Με κόκκινη συνεχή πολυγωνική γραμμή την οριογραμμή του αιγιαλού με κορυφές Α1, Α2, Α3, έως Α16, οι οποίες εξαρτώνται απ'ευθείας από το κρατικό τριγωνομετρικό δίκτυο με συντεταγμένες ΕΓΣΑ' 87.

2. Με κίτρινη συνεχή πολυγωνική γραμμή την οριογραμμή της παραλίας και με στοιχεία

P1, P2, P3, ..., P16, οι οποίες εξαρτώνται απ' ευθείας από το κρατικό τριγωνομετρικό δίκτυο με συντεταγμένες ΕΓΣΑ '87 .

Η ζώνη παραλίας έχει πλάτος 10 μέτρων.

3. Δεν υφίσταται παλαιός αιγιαλός

Η απόφαση αυτή, με την Έκθεση της Επιτροπής καθορισμού ορίων αιγιαλού παραλίας και το Τοπογραφικό Διάγραμμα να δημοσιευθούν στην Εφημερίδα της Κυβερνήσεως.

Πάτρα, 26 Ιουλίου 2012

Ο Γενικός Γραμματέας Αποκεντρωμένης Διοίκησης
ΑΝΑΣΤΑΣΙΟΣ ΑΠΟΣΤΟΛΟΠΟΥΛΟΣ

ΕΚΘΕΣΗ

Επιτροπής καθορισμού των ορίων αιγιαλού και παραλίας του άρθρου 3 του Ν. 2971/01 Για τον καθορισμό των ορίων αιγιαλού - παραλίας στη θέση «Μπάλος», Τοπική κοινότητα Βαθέος, Δήμου Μεγανησίου Ν. Λευκάδας

Ενδιαφερόμενος: ZILVEREN INVESTMENTS LIMITED
Στη Λευκάδα σήμερα την 13.2.2012 οι υπογεγραμμένοι:

1. Μαρία Τζωρτζοπούλου, Προϊσταμένη Κτηματικής Υπηρεσίας Λευκάδας, ως πρόεδρος.

2. Δημήτριος Ζαβιτσάνος, Πολιτικός Μηχανικός του Δήμου Μεγανησίου, ως μέλος.

3. Άγγελος Κιούσης Λιμενάρχης Λευκάδας, ως μέλος.

4. Κυριάκος Προκοπίου, Πολιτικός Μηχανικός Προϊστάμενος Τμήματος Πολεοδομίας, Σχεδίου Πόλεως & Οικισμών της Διεύθυνσης Τεχνικών Υπηρεσιών του Δήμου Λευκάδας, ως μέλος.

5. Ιωσήφίνα Βούρβαχη, Διευθύντρια Περιβάλλοντος και Χωρικού Σχεδιασμού Ιονίων Νήσων αν και προσκλήθηκε έγκαιρα με το αριθμ. 762/10/Φ.2123/033/13-02-2012 έγγραφο της Κτηματικής Υπηρεσίας Λευκάδας δεν προσήλθε, απουσία.

6. Ζώης Χόρτης, υπάλληλος Κτηματικής Υπηρεσίας Λευκάδας, ως γραμματέας,

που αποτελούμε την επιτροπή καθορισμού των ορίων αιγιαλού και παραλίας δυνάμει του άρθρου 3 του Ν. 2971/01, που συγκροτήθηκε με τις αριθμ. 69826/14524/18-08-2011 και αριθμ 89612/1615/17-10-2011 αποφάσεις του Γενικού Γραμματέα της Αποκεντρωμένης Διοίκησης Πελοποννήσου, Δυτικής Ελλάδας και Ιονίου και συγκλήθηκε με το αριθμ. 762/10/Φ.2123/033/13-02-2012 έγγραφο της Κτηματικής Υπηρεσίας Λευκάδας, μεταβήκαμε επί τόπου στην προαναφερόμενη περιοχή στις 13-02-2012 και

Αφού λάβαμε υπ' όψη

1. Την από 15-06-2010 αίτηση της εταιρείας με την επωνυμία «ZILVEREN INVESTMENTS LIMITED» για τον καθορισμό αιγιαλού - παραλίας στη θέση «Μπάλος»,

Τοπική κοινότητα Βαθέος, Δήμου Μεγανησίου, Ν. Λευκάδας.

2. Το από Ιουνίου 2010 τοπογραφικό διάγραμμα σε μία (1) πινακίδα σε κλίμακα 1:500 του Αγρονόμου - Τοπογράφου Μηχανικού Αντώνη Αθανίτη για τον καθορισμό των ορίων αιγιαλού - παραλίας, που ελέγχθηκε και θεωρήθηκε στις 30-12-2010 από τον Κυριάκο Προκοπίου, Πολιτικό Μηχανικό της ΤΥΔΚ Λευκάδας, όπως το άρθρο 4 του Ν. 2971/2001 ορίζει.

3. Τις λοιπές διατάξεις του Ν. 2971/01 περί αιγιαλού και παραλίας και ειδικότερα τα άρθρα 5 και 9, όπως τροποποιήθηκαν με το άρθρο 113 του Ν. 3978/2011.

4. Το αριθμ. 1574/Φ.2123/033/09-11-2011 έγγραφό μας προς ΓΕΕΘΑ.

5. Τα στοιχεία καθορισμού αιγιαλού και παραλίας που προβλέπονται από το άρθρο 9 του Ν. 2971/2001 και ειδικότερα:

α) Τη γεωμορφολογία του εδάφους για την οποία αναλυτικά αναφέρεται ότι:

α1. Η μορφολογία της ακτής συνίσταται από βραχώδη πρανή με κατακόρυφες κλίσεις και μεγάλα ύψη στέψης.

α2. Της ακτής συνεχονται εκτάσεις με έδαφος βραχώδες, ημιβραχώδες, γιαώδες, αμμώδες, ιλυώδες, βαλτώδες, εκτός σχεδίου, αδόμητες με χρήση τουριστικής και κατοικίας.

α3. Το φυσικό όριο βλάστησης συνίσταται από θαμνώδη φυσική βλάστηση (πουρνάρια, σχίνα, καλαμιές).

β) Το γεγονός ότι στην περιοχή δεν εντοπίστηκαν παράκτιοι φυσικοί πόροι.

γ) Το γεγονός ότι η περιοχή δεν προσβάλλεται από Ν-ΝΔ-Δ ανέμους και επηρεάζεται κυρίως από Β-ΒΔ-ΒΑ-Α-ΝΑ ανέμους.

δ) Τη μορφολογία του πυθμένα, ο οποίος συνίσταται από αμμώδη και βραχώδη σύσταση με φυκιάδες και βάθη που κυμαίνονται από 1 έως 10 μέτρα.

ε) Τον τομέα ανάπτυξης κυματισμού σε σχέση με το μέτωπο της ακτής, ότι δηλαδή πρόκειται για ακτή με μέτριο ανάπτυγμα πελάγους που συμβάλλει στη δημιουργία μέτριας έντασης κυματικού πεδίου.

στ) Την μη ύπαρξη νομίμως υφιστάμενων τεχνικών έργων.

ζ) Την μη ύπαρξη εγκεκριμένων χωροταξικών κατευθύνσεων και χρήσεων γης που επηρεάζουν την παράκτια ζώνη.

η) Την μη ύπαρξη καταγεγραμμένων δημοσίων κτημάτων κάθε κατηγορίας που βρίσκονται σε άμεση γειτνίαση με την παράκτια ζώνη με την επιφύλαξη παντός δικαιώματος του Ελληνικού Δημοσίου που θα προκύψει στο μέλλον.

θ) Το γεγονός ότι η περιοχή βρίσκεται εντός δικτύου Natura (Εσωτερικό Αρχιπέλαγος Ιονίου με κωδικό GR2220003), αποφασίζουμε:

Καθορίζουμε στο παραπάνω τοπογραφικό διάγραμμα:

1. Την οριογραμμή του αιγιαλού με κόκκινη συνεχή πολυγωνική γραμμή, με κορυφές Α1, Α2, Α3, έως Α16, οι οποίες εξαρτώνται απ' ευθείας από το κρατικό τριγωνομετρικό δίκτυο με συντεταγμένες ΕΓΣΑ 87, που αναγράφονται στον πίνακα που ακολουθεί.

ΠΙΝΑΚΑΣ ΣΥΝΤΕΤΑΓΜΕΝΩΝ ΚΟΡΥΦΩΝ ΑΙΓΙΑΛΟΥ

A1	220003,4200	4285219,8700
A2	220060,9200	4285242,7500
A3	220083,7600	4285243,2000
A4	220111,5400	4285226,4500
A5	220146,0700	4285186,6500
A6	220186,4500	4285127,5400
A7	220198,5900	4285098,9600
A8	220204,2900	4285057,1100
A9	220199,8900	4285031,1200
A10	220175,7800	4284984,7400
A11	220182,3700	4284947,8700
A12	220181,5200	4284905,8600
A13	220163,5500	4284843,3100
A14	220178,8200	4284823,6700
A15	220196,4100	4284813,6900
A16	220215,5000	4284814,0100

2. Την οριογραμμή της παραλίας με κίτρινη συνεχή πολυγωνική γραμμή, με κορυφές Ρ1, Ρ2, Ρ3,... έως Ρ16, οι οποίες εξαρτώνται απ' ευθείας από το κρατικό τριγωνομετρικό δίκτυο με συντεταγμένες ΕΓΣΑ 87, που αναγράφονται στον πίνακα που ακολουθεί. Η ζώνη παραλίας έχει πλάτος 10 μέτρων.

ΠΙΝΑΚΑΣ ΣΥΝΤΕΤΑΓΜΕΝΩΝ ΚΟΡΥΦΩΝ ΠΑΡΑΛΙΑΣ


P1	220007,1200	4285210,5800
P2	220062,9300	4285232,7800
P3	220081,0700	4285233,1400
P4	220105,0200	4285218,7000
P5	220138,1400	4285180,5300
P6	220177,6300	4285122,7200
P7	220188,8600	4285096,2800
P8	220194,1800	4285057,2800
P9	220190,2900	4285034,3400
P10	220165,3400	4284986,3400
P11	220172,3600	4284947,0800
P12	220171,5500	4284907,3700
P13	220152,5400	4284811,1900
P14	220172,1500	4284815,9500
P15	220193,8500	4284803,6500
P16	220216,9700	4284804,0300



3. Δεν υφίσταται παλαιός αιγιαλός.

Λευκάδα, 13 Φεβρουαρίου 2012

Η Πρόεδρος
ΜΑΡΙΑ ΤΖΩΡΤΖΟΠΟΥΛΟΥ


Τα Μέλη
ΔΗΜΗΤΡΙΟΣ ΖΑΒΙΤΣΑΝΟΣ
ΑΓΓΕΛΟΣ ΚΙΟΥΣΗΣ
ΚΥΡΙΑΚΟΣ ΠΡΟΚΟΠΙΟΥ
ΙΩΣΗΦΙΝΑ ΒΟΥΡΒΑΧΗ

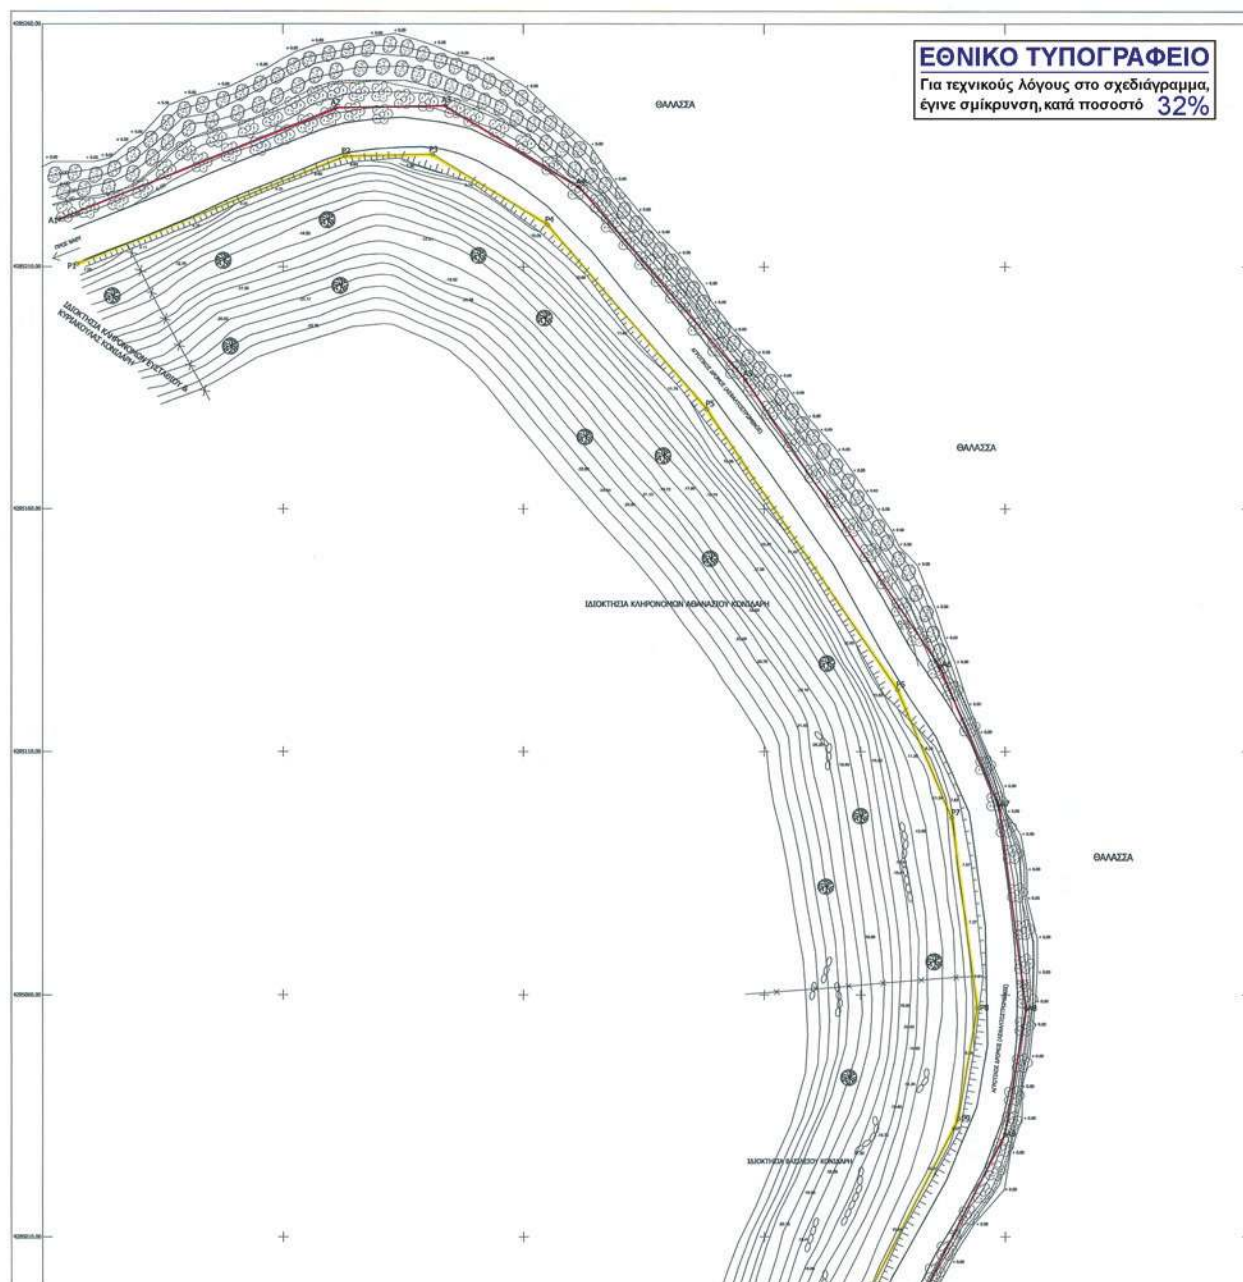


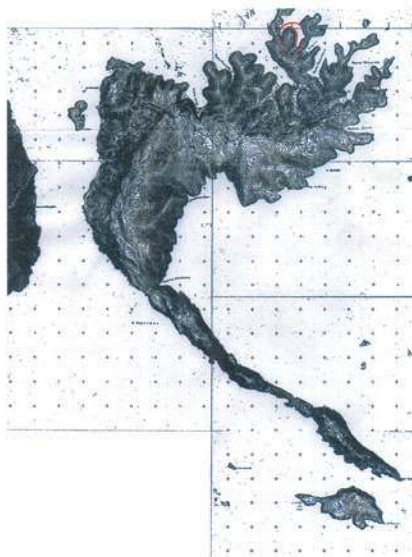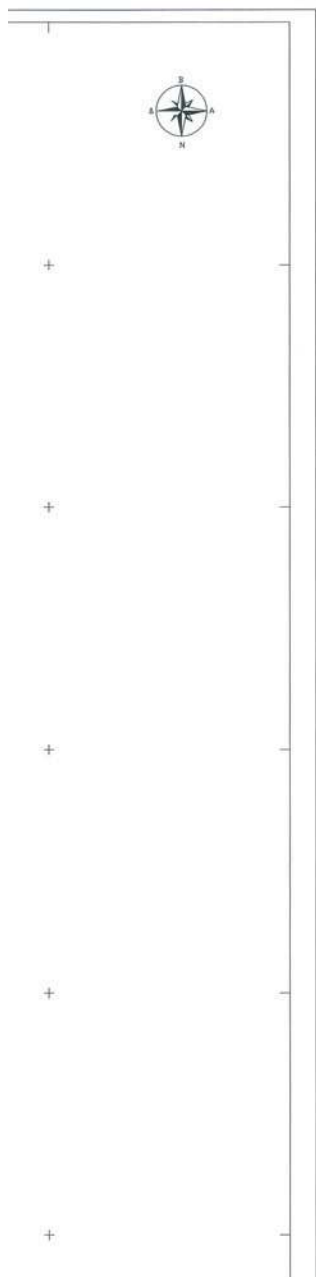

ΠΙΝΑΚΑΣ ΣΥΝΤΕΤΑΓΜΕΝΩΝ ΚΟΡΥΦΩΝ ΑΙΓΑΛΟΥ ΚΑΙ ΠΑΡΑΛΙΑΣ

A/A	X(M)	Y(M)	A/A	X(M)	Y(M)
A1	220003,4200	4285219,8700	P1	220007,1200	4285210,5800
A2	220060,9200	4285242,7500	P2	220062,9300	4285232,7800
A3	220083,7600	4285243,2000	P3	220081,0700	4285233,1400
A4	220111,5400	4285226,4500	P4	220105,0200	4285218,7000
A5	220146,0700	4285186,6500	P5	220138,1400	4285180,5300
A6	220186,4500	4285127,5400	P6	220177,6300	4285122,7200
A7	220198,5900	4285098,9600	P7	220188,8600	4285096,2800
A8	220204,2900	4285057,1100	P8	220194,1800	4285057,2800
A9	220199,8900	4285031,1200	P9	220190,2900	4285034,3400
A10	220175,7800	4284984,7400	P10	220165,3400	4284986,3400
A11	220182,3700	4284947,8700	P11	220172,3600	4284947,0800
A12	220181,5200	4284905,8600	P12	220171,5500	4284907,3700
A13	220163,5500	4284843,3100	P13	220152,5400	4284841,1900
A14	220178,8200	4284823,6700	P14	220172,1500	4284815,9500
A15	220196,4100	4284813,6900	P15	220193,8500	4284803,6500
A16	220215,5000	4284814,0100	P16	220216,9700	4284804,0300

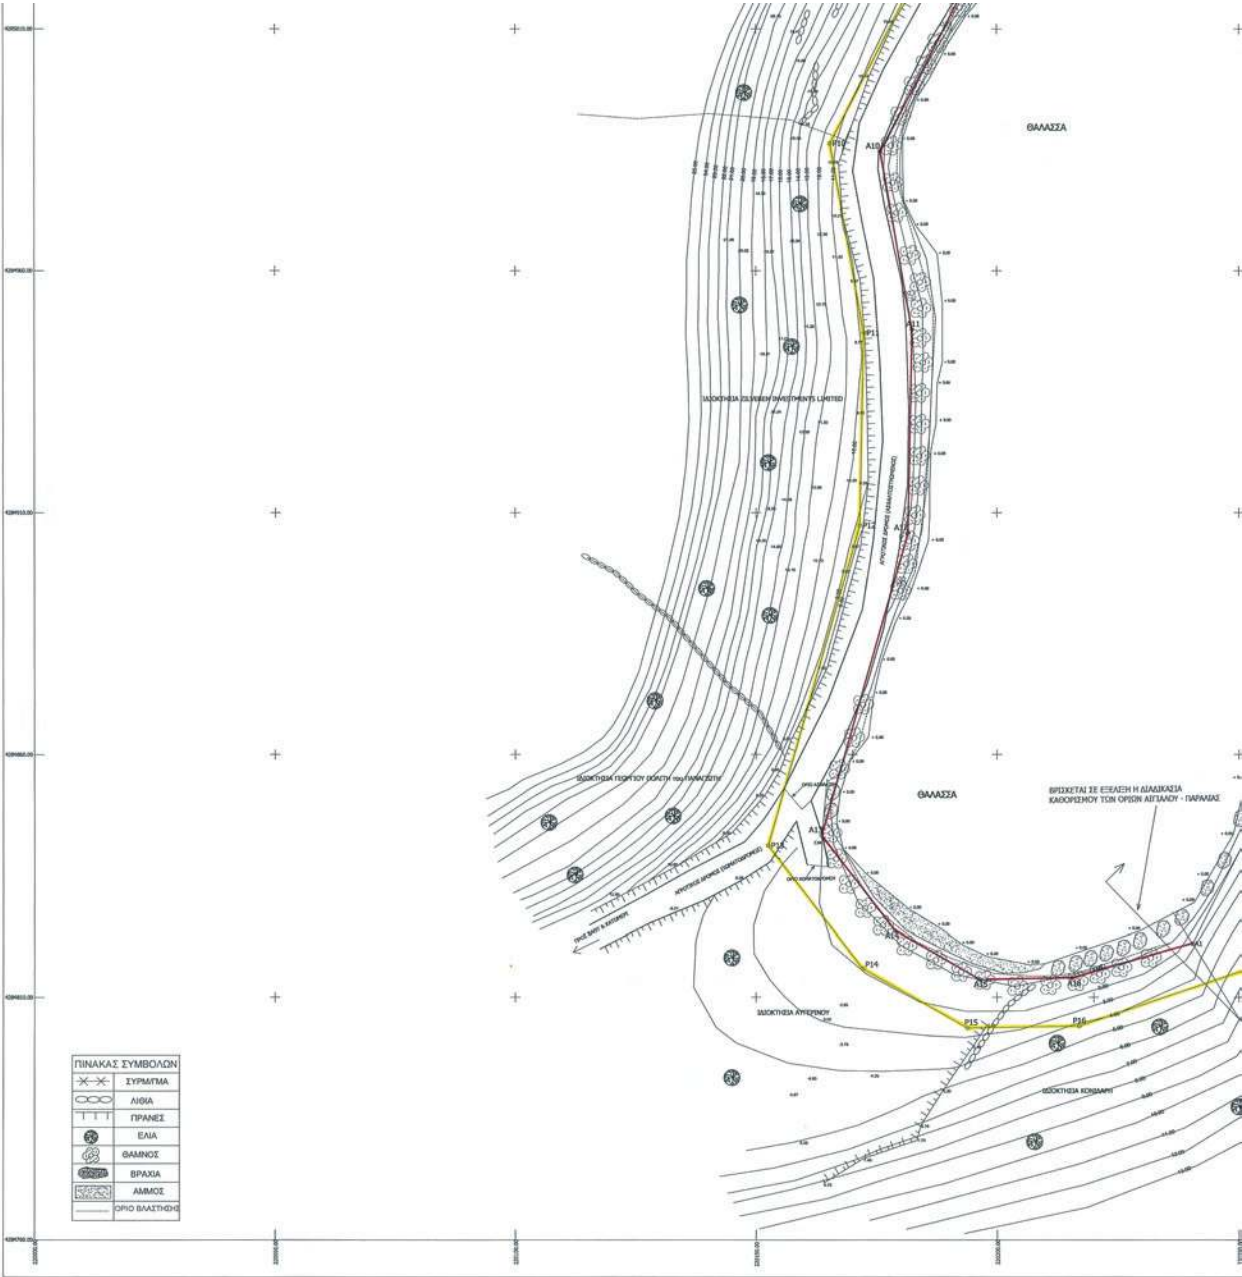

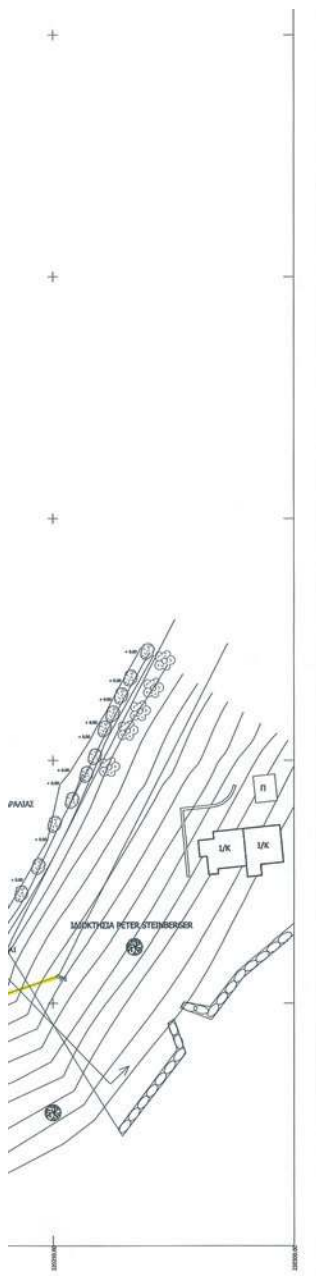

A15	220196,4100	4284813,6900	P15	220193,8500	4284803,6500
A16	220215,5000	4284814,0100	P16	220216,9700	4284804,0300

ΥΠΟΜΝΗΜΑ ΕΠΙΤΡΟΠΗΣ

Το παρόν τοπογραφικό διάγραμμα συνοδεύει την από 14-02-2012 έκθεση της επιτροπής καθορισμού ορίων αιγιαλού και παραλίας. Οι κορυφές των οριογραμμών έχουν εξορμηθεί από το Εθνικό Τριγωνομετρικό Δίκτυο με τις συντεταγμένες στους αντίστοιχους πίνακες.

- Οριογραμμή αιγιαλού : A1 έως A16
- Οριογραμμή παραλίας : P1 έως P16

Η οριογραμμή της παραλίας απέχει 10,00μ. από την οριογραμμή Αιγιαλού σε όλο της το μήκος.

Η ΕΠΙΤΡΟΠΗ

- Η ΠΡΟΕΔΡΟΣ
ΤΖΟΡΤΖΟΠΟΥΛΟΥ ΜΑΡΙΑ, ΠΡΟΪΣΤΑΜΕΝΗ ΚΤΗΜΑΤΙΚΗΣ ΥΠΗΡΕΣΙΑΣ ΛΕΥΚΑΔΑΣ
- ΤΑ ΜΕΛΗ
1) ΖΑΒΙΤΣΑΝΟΣ ΔΗΜΗΤΡΙΟΣ, ΠΟΛΙΤΙΚΟΣ ΜΗΧΑΝΙΚΟΣ ΔΗΜΟΥ ΜΕΓΑΝΗΣΙΟΥ
2) ΚΙΟΥΣΗΣ ΑΓΓΕΛΟΣ, ΛΙΜΕΝΑΡΧΗΣ ΛΕΥΚΑΔΑΣ
3) ΠΡΟΚΟΠΙΟΥ ΚΥΡΙΑΚΟΣ, ΠΟΛΙΤΙΚΟΣ ΜΗΧΑΝΙΚΟΣ, ΠΡΟΪΣΤΑΜΕΝΟΣ ΤΜΗΜΑΤΟΣ ΠΟΛΕΩΔΟΜΙΑΣ, ΣΧΕΔΙΟΥ ΠΟΛΕΩΣ & ΟΡΓΑΝΙΣΜΩΝ της ΔΙΕΥΘΥΝΣΗΣ ΤΕΧΝΙΚΩΝ ΥΠΗΡΕΣΙΩΝ ΤΟΥ ΔΗΜΟΥ ΛΕΥΚΑΔΑΣ
4) ΒΟΥΡΒΑΧΗ ΙΩΣΗΦΙΝΑ, ΔΙΕΥΘΥΝΤΡΙΑ της ΔΙΕΥΣΗΣ ΠΕΡΙΒΑΛΛΟΝΤΟΣ & ΧΩΡΙΚΟΥ ΣΧΕΔΙΑΣΜΟΥ ΙΟΝΙΟΥ

ΥΠΟΜΝΗΜΑ			
ΕΛΛΗΝΙΚΟ ΔΑΤΗΜ: ΕΛΛΗΝΙΚΟ ΓΕΩΔΑΙΤΙΚΟ ΣΥΣΤΗΜΑ ΑΝΑΦΟΡΑΣ (Ε.Γ.Σ.Α. 97)			
ΕΛΛΗΝΟΕΙΔΕΣ GRS 80 (a=6378137 f=1/2982572236)			
ΠΡΩΒΟΛΗ: ΕΠΙΧΡΗΣΙΑ ΜΕΡΚΑΤΟΡΙΚΗ			
ΚΕΝΤΡΙΚΟΣ ΜΕΣΗΜΒΡΙΝΟΣ $\lambda_0 = 24^\circ$ Κ α = 0.9996			
ΣΥΝΤΕΛΕΣΤΗΣ ΚΑΙΜΑΚΑΣ ΠΕΡΙΟΧΗΣ: 1,0005609			
ΤΕΤΗΜΕΝΗ ΚΕΝΤΡΙΚΟΥ ΜΕΣΗΜΒΡΙΝΟΥ: 500.000,00M			
ΓΕΩΓΡΑΦΙΚΟ ΠΛΑΤΟΣ ΑΝΑΦΟΡΑΣ: 37°00' 00"			
ΜΕΘΟΔΟΣ ΑΠΟΤΥΠΩΣΗΣ: Ο προσδιορισμός των συντεταγμένων και των υψομέτρων των σημείων έγινε επίγειο (GPS) και σε RTK διαδικασία προσδιορισμού θέσης.			
Η εξάρτηση έγινε από το τριγωνομετρικό σημείο 130017 Αναγνώρισης Κοιμητηρίου (T72) με E= 220917,948, N = 4283914,119, H = 66,016			
ΣΤΑΣΕΙΣ	X(M)	Y(M)	H(M)
Σ2	220179,1453	4284896,3205	2,57
Σ3	220181,0896	4284955,3662	2,97
Σ4	220188,7436	4285011,0181	3,28
Σ5	220202,8689	4285062,6308	4,20
Σ6	220178,1918	4285136,5793	6,15
Σ7	220132,6027	4285202,0620	6,84
T17 (ΑΝΕΜΟΜΥΛΟΣ)	220917,948	4283914,119	66,016 H ₀ 1,10
ΕΞΑΙΡΕΣΗ ΣΤΑΣΕΩΝ			
Σ2	E1= 9,60 ΒΡΑΧΟΣ	E2= 9,80 ΕΛΙΑ	E3=11,25 ΒΡΑΧΟΣ
Σ3	E1= 8,70 ΒΡΑΧΟΣ	E2= 9,45 ΒΡΑΧΟΣ	E3=7,10 ΕΛΙΑ
Σ4	E1= 9,85 ΕΛΙΑ	E2= 8,80 ΒΡΑΧΟΣ	E3=5,80 ΕΛΙΑ
Σ5	E1= 8,30 ΠΑΣΣΑΛΟΣ	E2= 0,80 ΒΡΑΧΟΣ	E3=8,80 ΒΡΑΧΟΣ
Σ6	E1= 3,00 ΒΡΑΧΟΣ	E2= 9,90 ΒΡΑΧΟΣ	E3=9,30 ΒΡΑΧΟΣ
Σ7	E1= 9,30 ΒΡΑΧΟΣ	E2= 10,30 ΒΡΑΧΟΣ	E3=3,50 ΔΕΝΤΡΟ

ΤΟΠΟΓΡΑΦΙΚΟ ΔΙΑΓΡΑΜΜΑ

ΘΕΜΑ ΣΧΕΔΙΟΥ	ΚΑΘΟΡΙΣΜΟΣ ΟΡΙΩΝ ΑΙΓΙΑΛΟΥ - ΠΑΡΑΛΙΑΣ		
ΠΕΡΙΟΧΗ	ΜΠΑΛΟΣ - ΒΑΘΕΩΣ		
ΕΝΔΙΑΦΕΡΟΜΕΝΟΣ	ZILVEREN INVESTMENTS LIMITED		
ΔΗΜΟΣ	ΜΕΓΑΝΗΣΙΟΥ		
ΝΟΜΟΣ	ΛΕΥΚΑΔΑΣ		
ΕΛΕΓΧΟΣ 30.12.2010 ΚΥΡΑΚΟΣ ΠΡΟΚΟΠΙΟΥ ΠΟΛΙΤΙΚΟΣ ΜΗΧΑΝΙΚΟΣ	ΘΕΩΡΗΣΗ 30.12.2010 ΑΝΤΩΝΗΣ ΑΘΑΝΑΣΙΟΥ ΠΟΛΙΤΙΚΟΣ ΜΗΧΑΝΙΚΟΣ		
ΜΕΛΕΤΗΤΗΣ	ΑΘΑΝΑΣΙΟΣ ΑΝΤΩΝΗΣ ΤΟΠΟΓΡΑΦΟΣ ΜΗΧΑΝΙΚΟΣ		
ΧΡΟΝΟΣ	ΙΟΥΝΙΟΣ 2010		
ΚΛΙΜΑΚΑ	1 : 500	ΙΣΟΔΙΑΣΤΑΣΗ	1.00 m.
ΥΠΟΓΡΑΦΗ	ΣΦΡΑΓΙΔΑ		
 			

ΕΘΝΙΚΟ ΤΥΠΟΓΡΑΦΕΙΟ

ΕΦΗΜΕΡΙΣ ΤΗΣ ΚΥΒΕΡΝΗΣΕΩΣ

ΤΙΜΗ ΠΩΛΗΣΗΣ ΦΥΛΛΩΝ ΤΗΣ ΕΦΗΜΕΡΙΔΑΣ ΤΗΣ ΚΥΒΕΡΝΗΣΕΩΣ

Σε έντυπη μορφή:

- Για τα Φ.Ε.Κ. από 1 έως 16 σελίδες σε 1 € προσαυξανόμενη κατά 0,20 € για κάθε επιπλέον οκτασέλιδο ή μέρος αυτού.
- Για τα φωτοαντίγραφα Φ.Ε.Κ. σε 0,15 € ανά σελίδα.

Σε μορφή DVD/CD:

Τεύχος	Ετήσια έκδοση	Τριμηνιαία έκδοση	Μηνιαία έκδοση	Τεύχος	Ετήσια έκδοση	Τριμηνιαία έκδοση	Μηνιαία έκδοση
Α΄	150 €	40 €	15 €	Α.Α.Π.	110 €	30 €	-
Β΄	300 €	80 €	30 €	Ε.Β.Ι.	100 €	-	-
Γ΄	50 €	-	-	Α.Ε.Δ.	5 €	-	-
Υ.Ο.Δ.Δ.	50 €	-	-	Δ.Δ.Σ.	200 €	-	20 €
Δ΄	110 €	30 €	-	Α.Ε.-Ε.Π.Ε.	-	-	100 €

- Η τιμή πώλησης μεμονωμένων Φ.Ε.Κ. σε μορφή cd-rom από εκείνα που διατίθενται σε ψηφιακή μορφή και μέχρι 100 σελίδες, σε 5 € προσαυξανόμενη κατά 1 € ανά 50 σελίδες.

ΕΤΗΣΙΕΣ ΣΥΝΔΡΟΜΕΣ Φ.Ε.Κ.

Τεύχος	Έντυπη μορφή	Τεύχος	Έντυπη μορφή	Τεύχος	Έντυπη μορφή
Α΄	225 €	Δ΄	160 €	Α.Ε.-Ε.Π.Ε.	2.250 €
Β΄	320 €	Α.Α.Π.	160 €	Δ.Δ.Σ.	225 €
Γ΄	65 €	Ε.Β.Ι.	65 €	Α.Σ.Ε.Π.	70 €
Υ.Ο.Δ.Δ.	65 €	Α.Ε.Δ.	10 €	Ο.Π.Κ.	-

- Το τεύχος Α.Σ.Ε.Π. (έντυπη μορφή) θα αποστέλλεται σε συνδρομητές ταχυδρομικά, με την επιβάρυνση των 70 €, ποσό το οποίο αφορά τα ταχυδρομικά έξοδα.

- Η καταβολή γίνεται σε όλες τις Δημόσιες Οικονομικές Υπηρεσίες (Δ.Ο.Υ.). Το πρωτότυπο διπλότυπο (έγγραφο αριθμ. πρωτ. 9067/28.2.2005 2η Υπηρεσία Επιτρόπου Ελεγκτικού Συνεδρίου) με φροντίδα των ενδιαφερομένων, πρέπει να αποστέλλεται ή να κατατίθεται στο Εθνικό Τυπογραφείο (Καποδιστρίου 34, Τ.Κ. 104 32 Αθήνα).
- Σημειώνεται ότι φωτοαντίγραφα διπλοτύπων, ταχυδρομικές Επιταγές για την εξόφληση της συνδρομής, δεν γίνονται δεκτά και θα επιστρέφονται.
- Οι οργανισμοί τοπικής αυτοδιοίκησης, τα νομικά πρόσωπα δημοσίου δικαίου, τα μέλη της Ένωσης Ιδιοκτητών Ημερησίου Τύπου Αθηνών και Επαρχίας, οι τηλεοπτικοί και ραδιοφωνικοί σταθμοί, η Ε.Σ.Η.Ε.Α, τα τριτοβάθμια συνδικαλιστικά όργανα και οι τριτοβάθμιες επαγγελματικές ενώσεις δικαιούνται έκπτωσης πενήντα τοις εκατό (50%) επί της ετήσιας συνδρομής.
- Το ποσό υπέρ Τ.Α.Π.Ε.Τ. (5% επί του ποσού συνδρομής), καταβάλλεται ολόκληρο (Κ.Α.Ε. 3512) και υπολογίζεται πριν την έκπτωση.
- Στην Ταχυδρομική συνδρομή του τεύχους Α.Σ.Ε.Π. δεν γίνεται έκπτωση.

Πληροφορίες για δημοσιεύματα που καταχωρίζονται στα Φ.Ε.Κ. στο τηλ.: 210 5279000.

Φωτοαντίγραφα παλαιών Φ.Ε.Κ.: τηλ.: 210 8220885.

Τα φύλλα όλων των τευχών της Εφημερίδας της Κυβερνήσεως διατίθενται δωρεάν σε ηλεκτρονική μορφή από την ιστοσελίδα του Εθνικού Τυπογραφείου (www.et.gr)

Ηλεκτρονική Διεύθυνση: <http://www.et.gr> - e-mail: webmaster.et@et.gr

ΟΙ ΥΠΗΡΕΣΙΕΣ ΕΞΥΠΗΡΕΤΗΣΗΣ ΠΟΛΙΤΩΝ ΛΕΙΤΟΥΡΓΟΥΝ ΚΑΘΗΜΕΡΙΝΑ ΑΠΟ 08:00 ΜΕΧΡΙ 13:30



* 0 4 0 0 4 8 8 0 6 0 8 1 2 0 0 1 2 *

ΑΠΟ ΤΟ ΕΘΝΙΚΟ ΤΥΠΟΓΡΑΦΕΙΟ

ΚΑΠΟΔΙΣΤΡΙΟΥ 34 * ΑΘΗΝΑ 104 32 * ΤΗΛ. 210 52 79 000 * FAX 210 52 21 004