



ΕΦΗΜΕΡΙΣ ΤΗΣ ΚΥΒΕΡΝΗΣΕΩΣ

ΤΗΣ ΕΛΛΗΝΙΚΗΣ ΔΗΜΟΚΡΑΤΙΑΣ

ΤΕΥΧΟΣ ΤΕΤΑΡΤΟ

Αρ. Φύλλου 529

12 Σεπτεμβρίου 2012

ΑΠΟΦΑΣΕΙΣ

Αριθ. 14634/160182

Καθορισμός και επανακαθορισμός των ορίων του αιγιαλού και δημιουργία ζώνης παραλίας στην θέση «ΟΡΜΟΣ ΚΟΡΑΚΟΝΗΣΙ», του Δήμου Αλμυρού, Ν. Μαγνησίας.

Η ΓΕΝΙΚΗ ΓΡΑΜΜΑΤΕΑΣ ΑΠΟΚΕΝΤΡΩΜΕΝΗΣ
ΔΙΟΙΚΗΣΗΣ ΘΕΣΣΑΛΙΑΣ - ΣΤΕΡΕΑΣ ΕΛΛΑΔΑΣ

Έχοντας υπόψη:

1. Τις διατάξεις του Ν.2971/2001 (ΦΕΚ 285/2001 τ. Α') «περί αιγιαλού και παραλίας και άλλες διατάξεις», όπως έχει τροποποιηθεί και ισχύει σήμερα.

2. Τις διατάξεις του Ν.3200/55 «περί διοικητικής αποκεντρώσεως, όπως αυτές τροποποιήθηκαν και ισχύουν σήμερα με τα Ν.Δ.532/70, Β.Δ.704/70, Β.Δ.705/70, Β.Δ.192/72, Π.Δ.71/84, Π.Δ.347/86, Ν.2026/92 και Π.Δ.97/93.

3. Τις διατάξεις του Π.Δ.284/88 «περί Οργανισμού Υπ. Οικονομικών».

4. Τις διατάξεις της παρ. 21 του άρθρου 46 του Ν.3220/2004 (ΦΕΚ 15/Α'/28.1.2004) «Μέτρα αναπτυξιακής και κοινωνικής πολιτικής-αντικειμενοποίηση του φορολογικού ελέγχου και άλλες διατάξεις» δυνάμει των οποίων από 10/4/2004, αρμοδιότητες του Υπουργού Οικονομίας και Οικονομικών, οι οποίες ανήκαν ή είχαν μεταβιβαστεί στους Νομάρχες μέχρι την έναρξη λειτουργίας των Νομαρχιακών Αυτοδιοικήσεων και αφορούν θέματα του Υπουργείου Οικονομίας και Οικονομικών, που εξαιρέθηκαν από την κατάργηση με τις διατάξεις της παρ.2 του άρθρου 39 του Ν. 2218/1994, περιέρχονται στους Γενικούς Γραμματείς των Περιφερειών.

5. Την αριθ. 1063649/790/Α0006/3/8/2004 απόφαση του Υπουργού Οικονομίας και Οικονομικών «περί καταγραφής και διοικητικής κωδικοποίησης των αρμοδιοτήτων σε θέματα Υπηρεσιών Υπουργείου Οικονομίας και Οικονομικών, που περιέρχονται στους Γενικούς Γραμματείς Περιφερειών κατά τις διατάξεις της παρ. 21 του άρθρου 46 του Ν.3220/2004».

6. Τις διατάξεις του Ν.3852/2010 (ΦΕΚ 87/Α'/7-6-2010) περί «νέας αρχιτεκτονικής της Αυτοδιοίκησης και της Αποκεντρωμένης Διοίκησης - Πρόγραμμα Καλλικράτης».

7. Τις διατάξεις της παρ.1 και 2 του άρθρου 6 του Ν.3852/2010, με τις οποίες συστάθηκαν ως ενιαίες απο-

κεντρωμένες μονάδες διοίκησης του Κράτους 7 Αποκεντρωμένες Διοικήσεις, μεταξύ των οποίων και η Αποκεντρωμένη Διοίκηση Θεσσαλίας - Στερεάς Ελλάδας, η οποία εκτείνεται στα όρια των περιφερειών Θεσσαλίας και Στερεάς Ελλάδας, με έδρα την Λάρισα και για τα καθήκοντα των Γενικών Γραμματέων των Αποκεντρωμένων Διοικήσεων, εφαρμόζονται οι σχετικές διατάξεις του Ν. 2503/1997 (ΦΕΚ 107/Α').

8. Τις διατάξεις της παρ.1 του άρθρου 280 του Ν.3852/2010, σύμφωνα με τις οποίες οι Αποκεντρωμένες Διοικήσεις ασκούν τις αρμοδιότητες των κρατικών Περιφερειών, περιλαμβανομένων και εκείνων των αντίστοιχων συλλογικών οργάνων τους, όπως αυτές καθορίζονταν στον ιδρυτικό τους νόμο 2503/1997, καθώς και τους μεταγενέστερους ειδικούς νόμους και τις σχετικές κανονιστικές διατάξεις, όπως ισχύουν, με εξαίρεση τις αρμοδιότητες που περιέρχονται με το άρθρο 186 του ίδιου νόμου, στις περιφέρειες.

9. Τις διατάξεις της παρ. 4 του άρθρου 283 του Ν.3852/2010, από την έναρξη λειτουργίας των αποκεντρωμένων διοικήσεων καταργούνται οι περιφέρειες που έχουν ιδρυθεί με τον Ν. 2503/1997 (ΦΕΚ 107/Α') και υπεισέρχονται αυτοδικαίως από την έναρξη λειτουργίας τους και χωρίς άλλη διατύπωση σε όλα τα δικαιώματα και τις υποχρεώσεις των καταργούμενων περιφερειών συμπεριλαμβανομένων και των διεθνών τους συνεργασιών κατά τον λόγο συμμετοχής τους σ' αυτές.

10. Το αριθ. Δ6Α 102271 ΕΞ 2011/10-2-2011 έγγραφο του Υπ. Οικονομικών, σύμφωνα με το οποίο οι αρμοδιότητες του Υπουργού Οικονομικών, που περιήλθαν στους Γενικούς Γραμματείς των Περιφερειών (του Ν.2503/1997, ΦΕΚ 107/Α'), σύμφωνα με τις διατάξεις της παρ.21 του άρθρου 46 του Ν.3220/2004 (ΦΕΚ 15/Α') και καταγράφονται στην αριθ. 1063649/790/Α0006/3-8-2004 απόφαση του Υπουργού Οικονομίας και Οικονομικών, και ασκούνται, από 1/1/2011, από τον Γενικό Γραμματέα της Αποκεντρωμένης Διοίκησης.

11. Τις διατάξεις του Π.Δ. 138/2010 (ΦΕΚ 231/Α'/27-12-2010) «περί Οργανισμού Αποκεντρωμένης Διοίκησης Θεσσαλίας - Στερεάς Ελλάδας».

12. Την από 17/01/2012 έκθεση της κατά το άρθρο 3 του Ν. 2971/2001 (ΦΕΚ 285/Α'/19-12-2001) αρμοδίας επιτροπής καθορισμού και επανακαθορισμού ορίων αιγιαλού και παραλίας, για τον καθορισμό και επανακαθορισμό των

ορίων του αιγιαλού και παραλίας στην θέση «Όρμος Κορακονήσι», του Δήμου Αλμυρού, Ν. Μαγνησίας.

13. Την αριθ. ΝΠ 157/18.5.1976 απόφαση του Νομάρχη Μαγνησίας (ΦΕΚ 178/Δ'/18.6.1976), με την οποία καθορίστηκαν οι γραμμές αιγιαλού και παραλίας στην παραπάνω περιοχή (Λουτράκι Αμαλιάπολης).

14. Το από τον Μάιο 2008, με κλίμακα 1:500, τοπογραφικό και υψομετρικό διάγραμμα αποτελούμενο από τέσσερις (4) πινακίδες που συντάχθηκε από τον Τοπογράφο - Μηχανικό Ηλία Μπέκα, και το οποίο ελέγχθηκε για την ακρίβεια της αποτύπωσης και θεωρήθηκε στις 17/01/2012 από την Τοπογράφο Μηχανικό της Κτηματικής Υπηρεσίας Ν. Μαγνησίας Βασιλική Χατζηπλή.

15. Το με αριθ. 2643/5-10-2011 έγγραφο της Κτηματικής Υπηρεσίας Ν. Μαγνησίας προς το Γ.Ε.Ε.Α, για την σύμφωνη ή μη γνώμη του, σύμφωνα με το άρθρο 113 του Ν.3978/2011, καθώς και το αριθ. Φ.119/165809/Σ. 287/18-1-2012 έγγραφο του Γ.Ε.Ε.Α, με το οποίο μας γνωρίζει ότι δεν έχει αντίρρηση για την συνέχιση της διαδικασίας καθορισμού των ορίων του αιγιαλού - παραλίας στην θέση «ΟΡΜΟΣ ΚΟΡΑΚΟΝΗΣΙ», του Δήμου Αλμυρού, Ν. Μαγνησίας.

16. Το αριθ. 2604/07-08-2012 έγγραφο της Κτηματικής Υπηρεσίας Ν. Μαγνησίας, με το οποίο ζητείται η έκδοση απόφασης, αποφασίζουμε:

Επικυρώνουμε την από 17/01/2012 έκθεση της κατά το άρθρο 3 του Ν. 2971/2001 (ΦΕΚ 285/Α'/19-12-2001) αρμοδίας επιτροπής καθορισμού και επανακαθορισμού ορίων αιγιαλού και παραλίας, για τον καθορισμό και επανακαθορισμό των ορίων του αιγιαλού και παραλίας στην θέση «Όρμος Κορακονήσι», του Δήμου Αλμυρού, Ν. Μαγνησίας.

Το από τον Μάιο 2008, με κλίμακα 1:500, τοπογραφικό και υψομετρικό διάγραμμα αποτελούμενο από τέσσερις (4) πινακίδες που συντάχθηκε από τον Τοπογράφο - Μηχανικό Ηλία Μπέκα, και το οποίο ελέγχθηκε για την ακρίβεια της αποτύπωσης και θεωρήθηκε στις 17/01/2012 από την Τοπογράφο Μηχανικό της Κτηματικής Υπηρεσίας Ν. Μαγνησίας Βασιλική Χατζηπλή.

Στο τοπογραφικό διάγραμμα καθορίστηκε από την αρμόδια Επιτροπή, όπως πιο πάνω αναφέρεται:

- Η οριογραμμή του αιγιαλού με κόκκινη συνεχή πολυγωνική γραμμή 1,2,3 έως 14 και 29,30,31,32, έως και 50 της οποίας οι κορυφές εξασφαλίζονται με συντεταγμένες του Κρατικού τριγωνομετρικού δικτύου.

- Η οριογραμμή της παραλίας για την εξυπηρέτηση των σκοπών του άρθρου 1 και 2 του Ν.2971/2001 με κίτρινη συνεχή πολυγωνική γραμμή με στοιχεία 1',2',3' έως 14' και 29',30',31', έως και 50', της οποίας οι πλευρές είναι παράλληλες της γραμμής αιγιαλού σε απόσταση σταθερή 15,00 μ.

Στο τοπογραφικό διάγραμμα επανακαθορίστηκε από την αρμόδια Επιτροπή, όπως πιο πάνω αναφέρεται:

- Η οριογραμμή του αιγιαλού με κόκκινη συνεχή πολυγωνική γραμμή 14,15,16 έως και 29 και της οποίας οι κορυφές εξασφαλίζονται με συντεταγμένες του Κρατικού τριγωνομετρικού δικτύου.

- Η οριογραμμή της παραλίας για την εξυπηρέτηση των σκοπών του άρθρου 1 και 2 του Ν.2971/2001 με κίτρινη συνεχή πολυγωνική γραμμή με στοιχεία 14',15',16' έως και 29', της οποίας οι πλευρές είναι παράλληλες της γραμμής αιγιαλού σε απόσταση σταθερή 15,00 μ.

- Τα κτίσματα και οι κατασκευές μέσα στην ζώνη της παραλίας δεν εξαιρούνται.

Η Επιτροπή διαπίστωσε ότι δεν υπάρχει παλιός αιγιαλός.

Η ισχύς της παρούσας αρχίζει με την δημοσίευσή της στην Εφημερίδα της Κυβερνήσεως.

Η απόφαση αυτή μαζί με την έκθεση και το τοπογραφικό διάγραμμα, να δημοσιευθούν στην Εφημερίδα της Κυβερνήσεως.

Λάρισα, 28 Αυγούστου 2012

Η Γενική Γραμματέας Αποκεντρωμένης Διοίκησης
ΚΑΛΛΙΟΠΗ ΓΕΡΑΚΟΥΔΗ

ΕΚΘΕΣΗ

Επιτροπής καθορισμού και επανακαθορισμού των ορίων αιγιαλού, παραλίας, παλαιού αιγιαλού σύμφωνα με τα άρθρα 3,4 του Ν. 2971/2001 και 5, όπως αντικαταστάθηκε με το άρθ. 113 του Ν. 3978/2011 στη θέση «ΟΡΜΟΣ ΚΟΡΑΚΟΝΗΣΙ» Δήμου Αλμυρού Ν. Μαγνησίας.

Στο Βόλο σήμερα την 17-1-2012 οι υπογεγραμμένοι:

1. ΤΡΑΧΑΝΑΤΖΗ ΜΑΡΙΑ, Προϊσταμένη της Κτηματικής Υπηρεσίας Ν. Μαγνησίας, ως Πρόεδρος.

2. ΚΑΝΑΚΗΣ ΧΡΗΣΤΟΣ, Λιμενάρχης Βόλου, ως μέλος.

3. ΧΑΤΖΗΠΛΗ ΒΑΣΙΛΙΚΗ, τοπογράφος μηχανικός της Κτηματικής Υπηρεσίας, ως μέλος.

4. ΑΔΑΜΟΥ ΑΙΚΑΤΕΡΙΝΗ, Προϊσταμένη της Δ/σης Πολεοδομίας Δήμου Αλμυρού, ως μέλος.

Ο Διευθυντής Δ/σης Περιβάλλοντος Χωρικού Σχεδιασμού Αποκεντρωμένης Διοίκησης Θεσσαλίας Στερεάς Ελλάδας, αν και προσκλήθηκε νόμιμα δεν προσήλθε,

που αποτελούμε την επιτροπή καθορισμού των ορίων αιγιαλού, παραλίας και παλαιού αιγιαλού, σύμφωνα με τα άρθρα 3,4 του Ν. 2971/2001 (ΦΕΚ 285/Α'/19-12-2001) και 5, όπως αντικαταστάθηκε με το άρθ. 113 του Ν. 3978/2011 (ΦΕΚ 137/Α/16-6-2011) και της αριθ. 3287/19803/17-3-2011 απόφασης, όπως αυτή τροποποιήθηκε με την αριθ. 17893/1090086/22-9-2011 απόφασης της Γενικής Γραμματέως Αποκεντρωμένης Διοίκησης Θεσσαλίας - Στερεάς Ελλάδας, μετά από αυτοψία για δεύτερη φορά στην παραπάνω περιοχή στις 17-1-2012 ύστερα από πρόσκληση της Προέδρου της επιτροπής με το αριθ. 98/11-1-2012 έγγραφο, αφού λάβαμε υπόψη:

1. Την από 5-6-2008 αίτηση του Ηλία Μπέκα με την οποία ζητείται ο καθορισμός και επανακαθορισμός του αιγιαλού και της παραλίας στην παραπάνω περιοχή.

2. Τις διατάξεις του Ν. 2971/2001 (ΦΕΚ 285/Α'/19-12-2001) και ειδικότερα τα άρθρα 4,5,6,7,8, και 9.

3. Το τοπογραφικό και υψομετρικό διάγραμμα της παραπάνω περιοχής με κλίμακα 1:500, που συντάχθηκε τον Μάιο 2008 από τον τοπογράφο μηχανικό Ηλία Μπέκα σε τέσσερις (4) πινακίδες και ελέγχθηκε και θεωρήθηκε από την Βασιλική Χατζηπλή, τοπογράφο μηχανικό της Κτηματικής Υπηρεσίας Ν. Μαγνησίας στις 17-1-2012.

4. Την αριθ. ΝΠ 157/18-5-76 απόφαση Νομάρχη Μαγνησίας (ΦΕΚ 178/Δ'/18-6-1976), με την οποία καθορίστηκαν οι γραμμές αιγιαλού και παραλίας στην παραπάνω περιοχή (Λουτράκι Αμαλιάπολης).

5. Την αριθ. ΝΠ. 130/29-9-93 απόφαση Νομάρχη Μαγνησίας (ΦΕΚ 1374/Δ/7-10-93), με την οποία καθορίστηκαν οι οριογραμμές αιγιαλού - παραλίας στην όμορη προς δυτικά περιοχή.

6. Την αριθ. 1107599/11203πε/Β0010/22-3-02 απόφαση Γεν. Δ/ντή Δημ. Περιουσίας και Εθν. Κληροδοτημάτων (ΦΕΚ 325/Δ/26-4-2002), με την οποία καθορίστηκαν οι οριογραμμές αιγιαλού - παραλίας στην όμορη προς ανατολικά περιοχή.

7. Την αντίληψη που σχηματίστηκε λαμβάνοντας υπόψη, ύστερα από αυτοψία τις φυσικές και λοιπές ενδείξεις που επηρεάζουν το πλάτος του αιγιαλού και της παραλίας και ειδικότερα:

Αφού λάβαμε υπόψη

α) Τη γεωμορφολογία του εδάφους για την οποία αναλυτικά αναφέρεται ότι:

1) Η μορφολογία της ακτής συνίσταται από πρηνή με ήπιες κλίσεις για το τμήμα από 1 έως 15 και για το τμήμα από 39 έως 50, ενώ το υπόλοιπο τμήμα από 15 έως και 39 η μορφολογία της ακτής συνίσταται από χαλαρά ιζήματα (άμμος), που έχουν προκύψει από την αποσάθρωση-διάβρωση των μητρικών πετρωμάτων της ακτής.

2) Της ακτής συνεχονται εκτάσεις λοφώδεις. Με έδαφος γαιώδες. Εκτός σχεδίου. Αδόμητες. Με χρήση γεωργική - βιομηχανική (λειτουργεί μικρό καρνάγιο).

3) Το φυσικό όριο βλάστησης συνίσταται από θαμνώδη φυσική βλάστηση και τεχνητή δενδρώδη βλάστηση.

β) Το γεγονός ότι στη περιοχή δεν εντοπίστηκαν παράκτιοι φυσικοί πόροι.

γ) Τα πορίσματα από την εκτίμηση των μετεωρολογικών στοιχείων της περιοχής, ήτοι το γεγονός ότι η περιοχή δεν προσβάλλεται από ανέμους γιατί είναι προστατευμένη λόγω του ότι βρίσκεται μέσα σε όρμο.

δ) Τη μορφολογία του πυθμένα, ο οποίος συνίσταται από αμμώδη σύσταση και ήπιες κλίσεις με μικρά βάθη κοντά στην ακτή.

ε) Τον τομέα ανάπτυξης κυματισμού σε σχέση με το μέτωπο της ακτής, ότι δηλαδή πρόκειται για ακτή με μικρό ανάπτυγμα πελάγους.

στ) Την μη ύπαρξη τεχνικών έργων στη περιοχή.

ζ) Την μη ύπαρξη εγκεκριμένων χωροταξικών κατευθύνσεων και χρήσεων γης που επηρεάζουν την παράκτια ζώνη.

η) Την μη ύπαρξη καταγεγραμμένων δημόσιων κτημάτων κάθε κατηγορίας που βρίσκονται σε άμεση γειτνίαση με την παράκτια ζώνη.

θ) Ότι δεν υφίσταται Κτηματολόγιο.

ι) Την μη ύπαρξη ευπαθών οικοσυστημάτων και προστατευμένων περιοχών, αποφασίζουμε:

Καθορίζουμε στο παραπάνω τοπογραφικό διάγραμμα:

1. Την οριογραμμή του αιγιαλού με κόκκινη συνεχή πολυγωνική γραμμή 1, 2, 3, έως 14 και 29, 30, 31, 32, έως και 50, της οποίας οι κορυφές εξασφαλίζονται με συντεταγμένες του κρατικού τριγωνομετρικού δικτύου.

2. Την οριογραμμή της παραλίας για την εξυπηρέτηση των σκοπών του άρθρου 1 § 2 του Ν.2971/2001 με κίτρινη συνεχή πολυγωνική γραμμή Γ, 2', 3', ..., 14', και 29', 30', 31', έως και 50', της οποίας οι πλευρές είναι παράλληλες της γραμμής αιγιαλού σε απόσταση σταθερή 15,00 μ.

Επανακαθορίζουμε στο παραπάνω τοπογραφικό διάγραμμα:

1. Την οριογραμμή του αιγιαλού με κόκκινη συνεχή πολυγωνική γραμμή 14, 15, 16,... έως και 29, της οποίας οι κορυφές εξασφαλίζονται με συντεταγμένες του κρατικού τριγωνομετρικού δικτύου.

2. Την οριογραμμή της παραλίας για την εξυπηρέτηση των σκοπών του άρθρου 1 § 2 του Ν.2971/2001 με κίτρινη συνεχή πολυγωνική γραμμή 14', 15', 16', έως και 29', της οποίας οι πλευρές είναι παράλληλες της γραμμής αιγιαλού σε απόσταση σταθερή 15,00 μ.


Τα κτίσματα και οι κατασκευές μέσα στην ζώνη παραλίας δεν εξαιρούνται.


Αποφαινόμεστε ότι δεν υπάρχει παλαιός αιγιαλός.

Η Επιτροπή

Η Πρόεδρος
ΜΑΡΙΑ ΤΡΑΧΑΝΑΤΖΗ

Τα Μέλη
ΧΡΗΣΤΟΣ ΚΑΝΑΚΗΣ
ΒΑΣΙΛΙΚΗ ΧΑΤΖΗΠΛΗ
ΑΙΚΑΤΕΡΙΝΗ ΑΔΑΜΟΥ

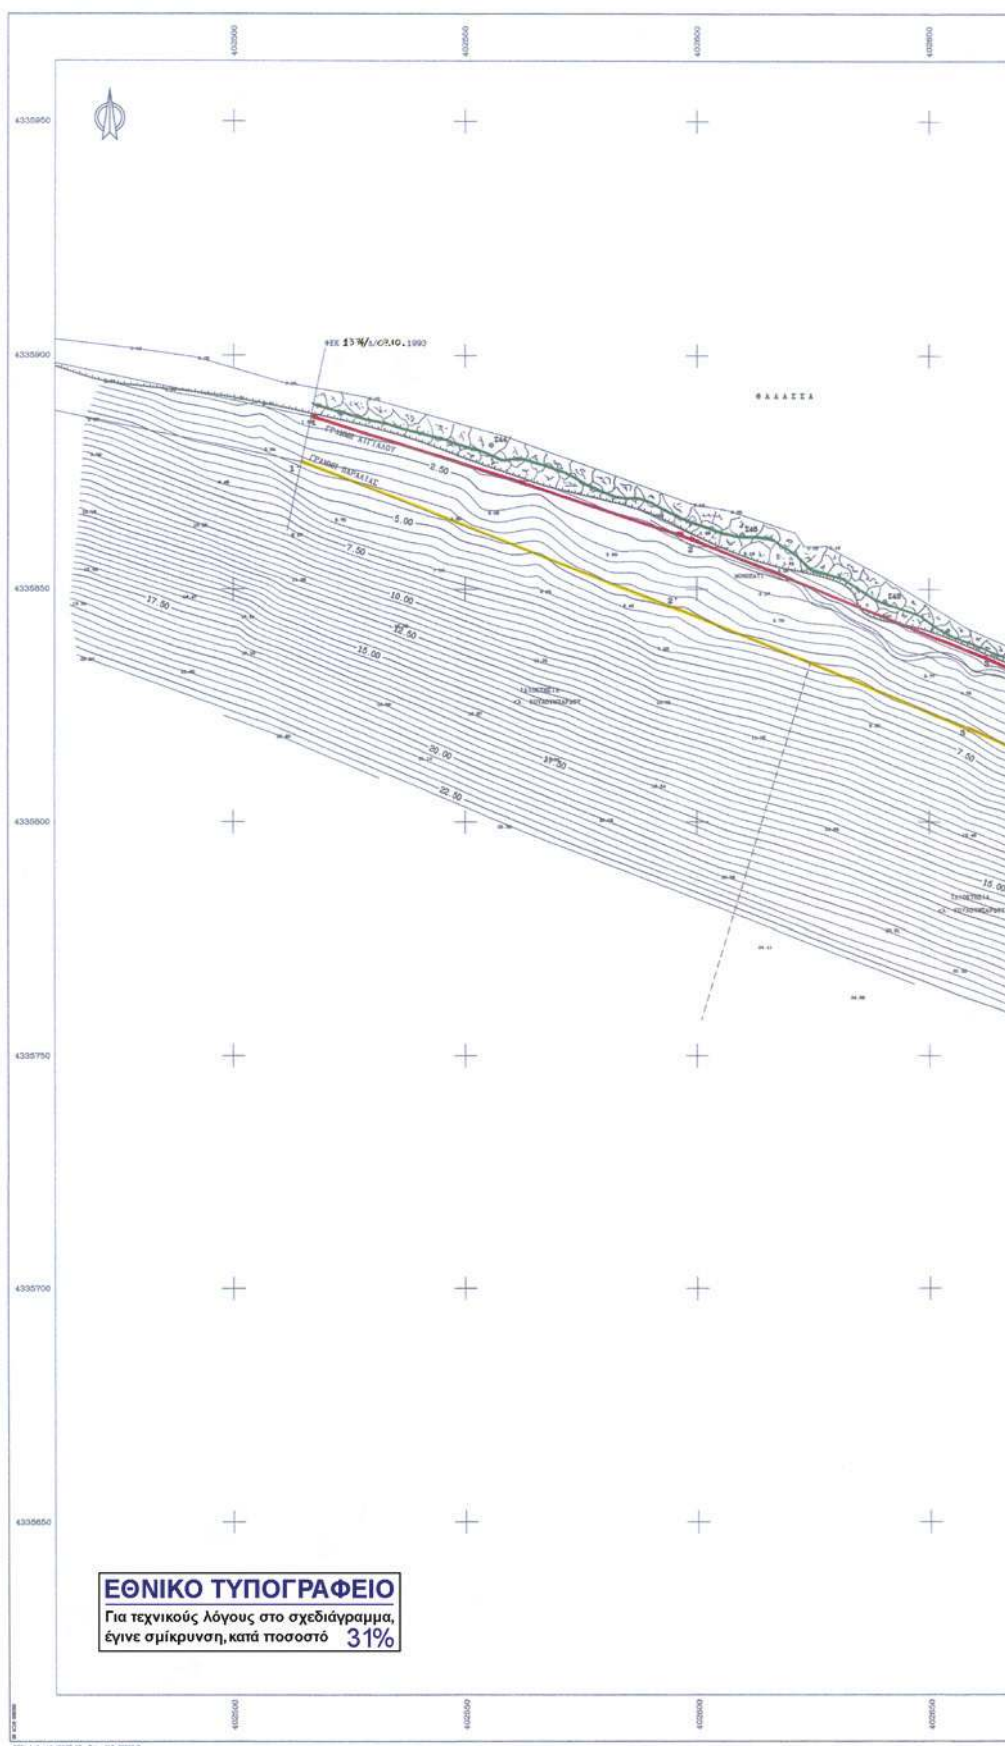

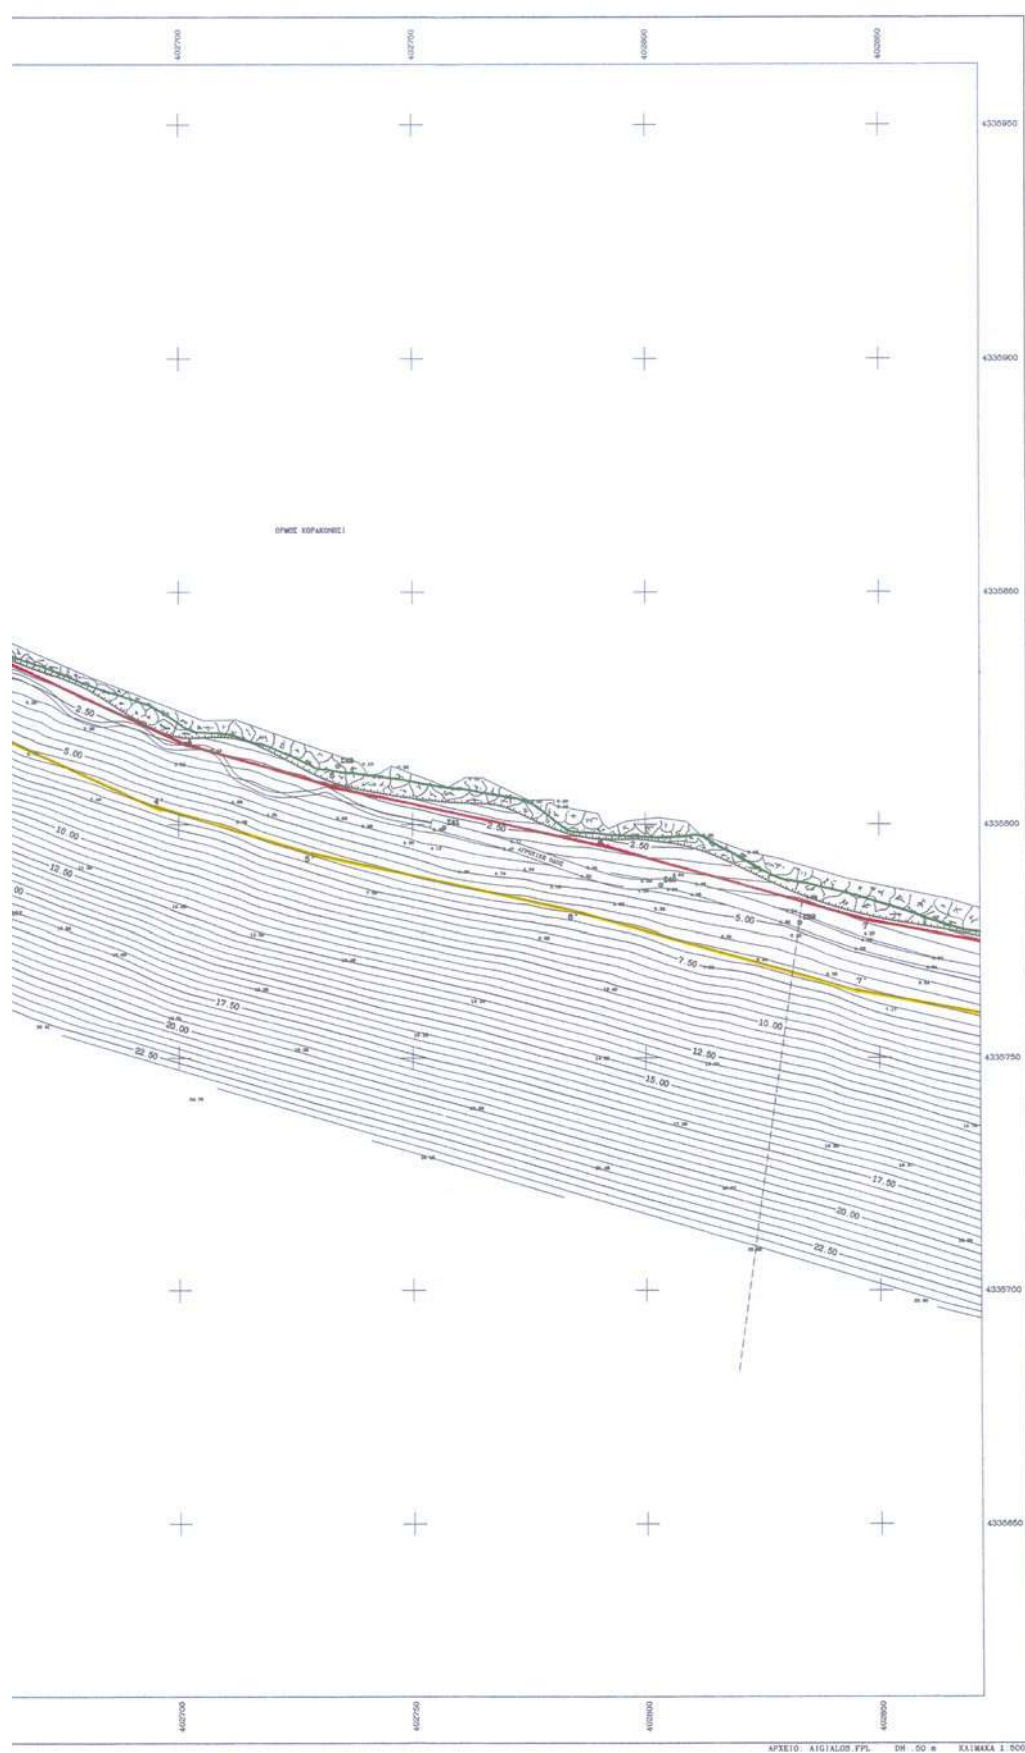










[illegible]

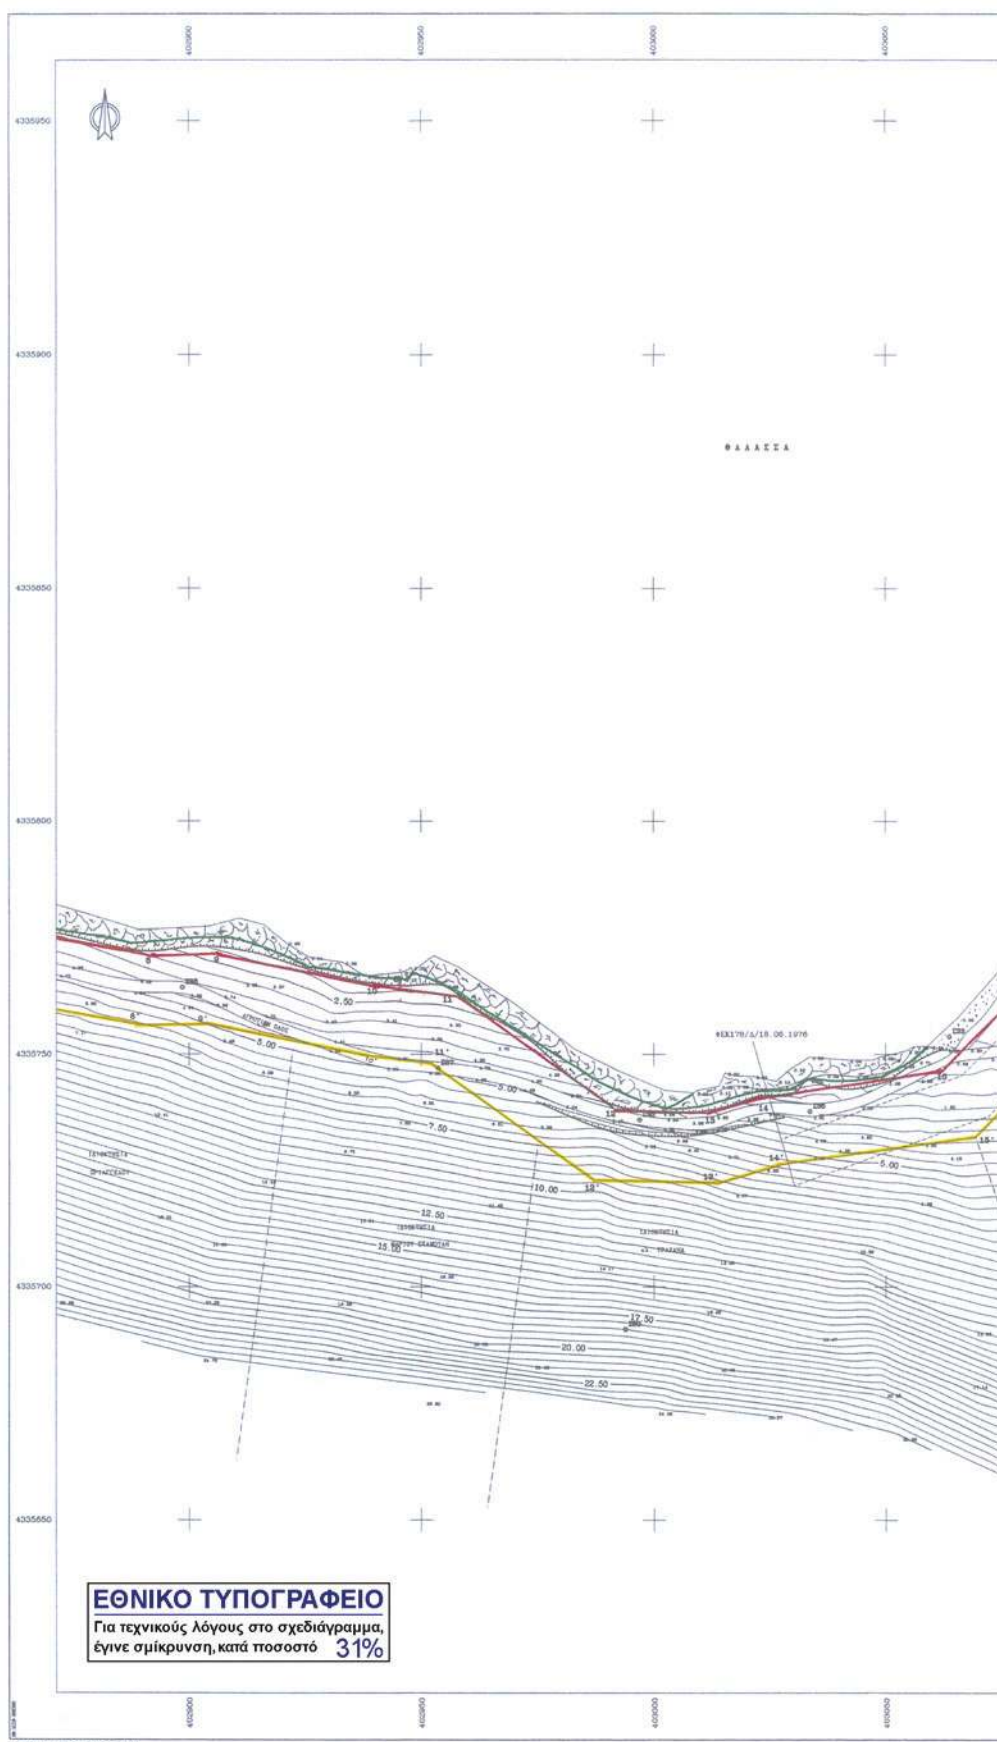

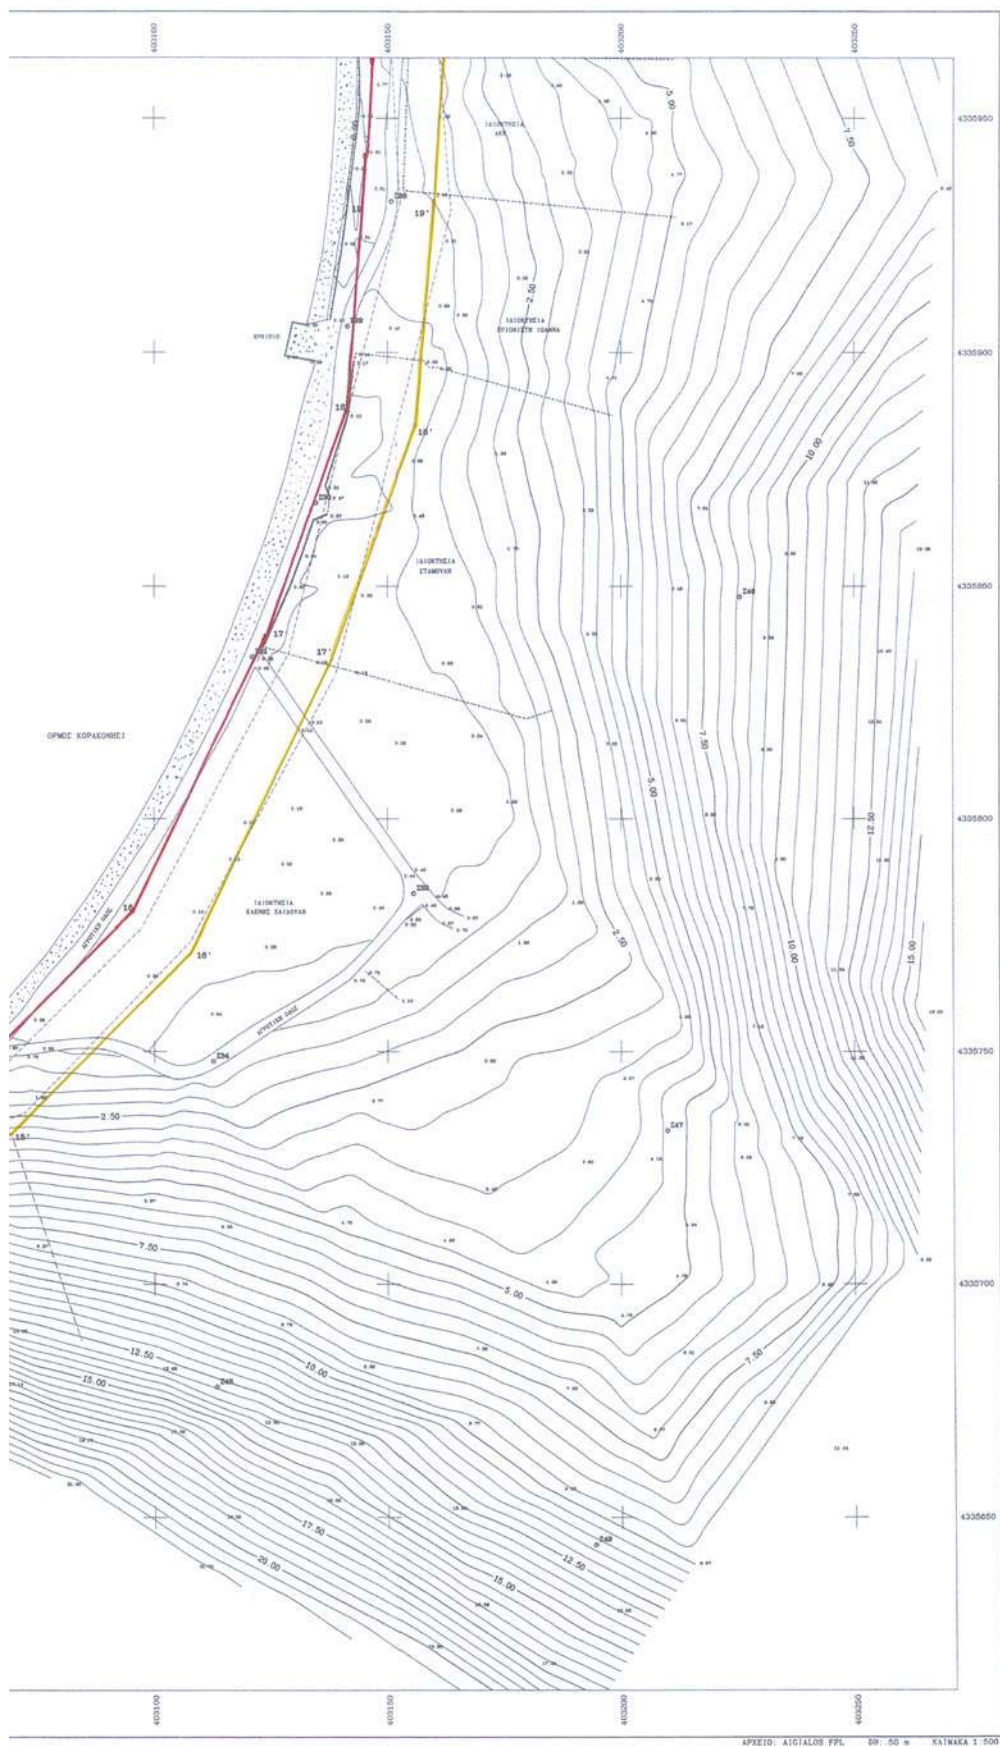

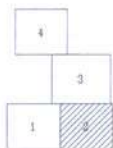



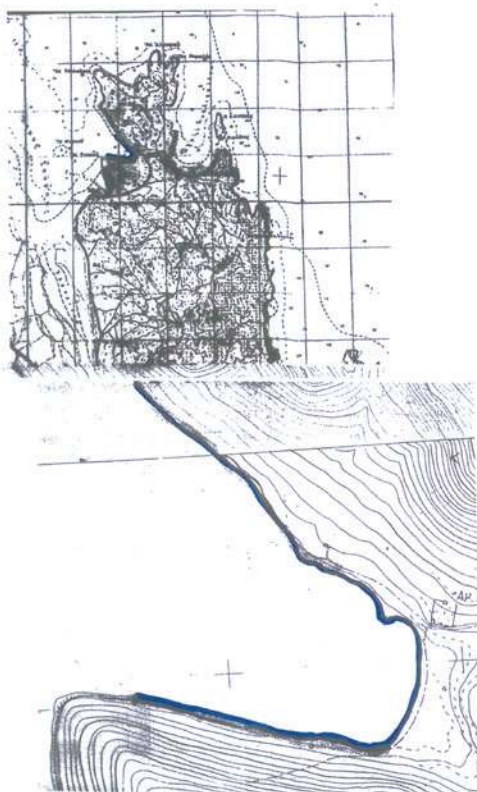


[illegible]

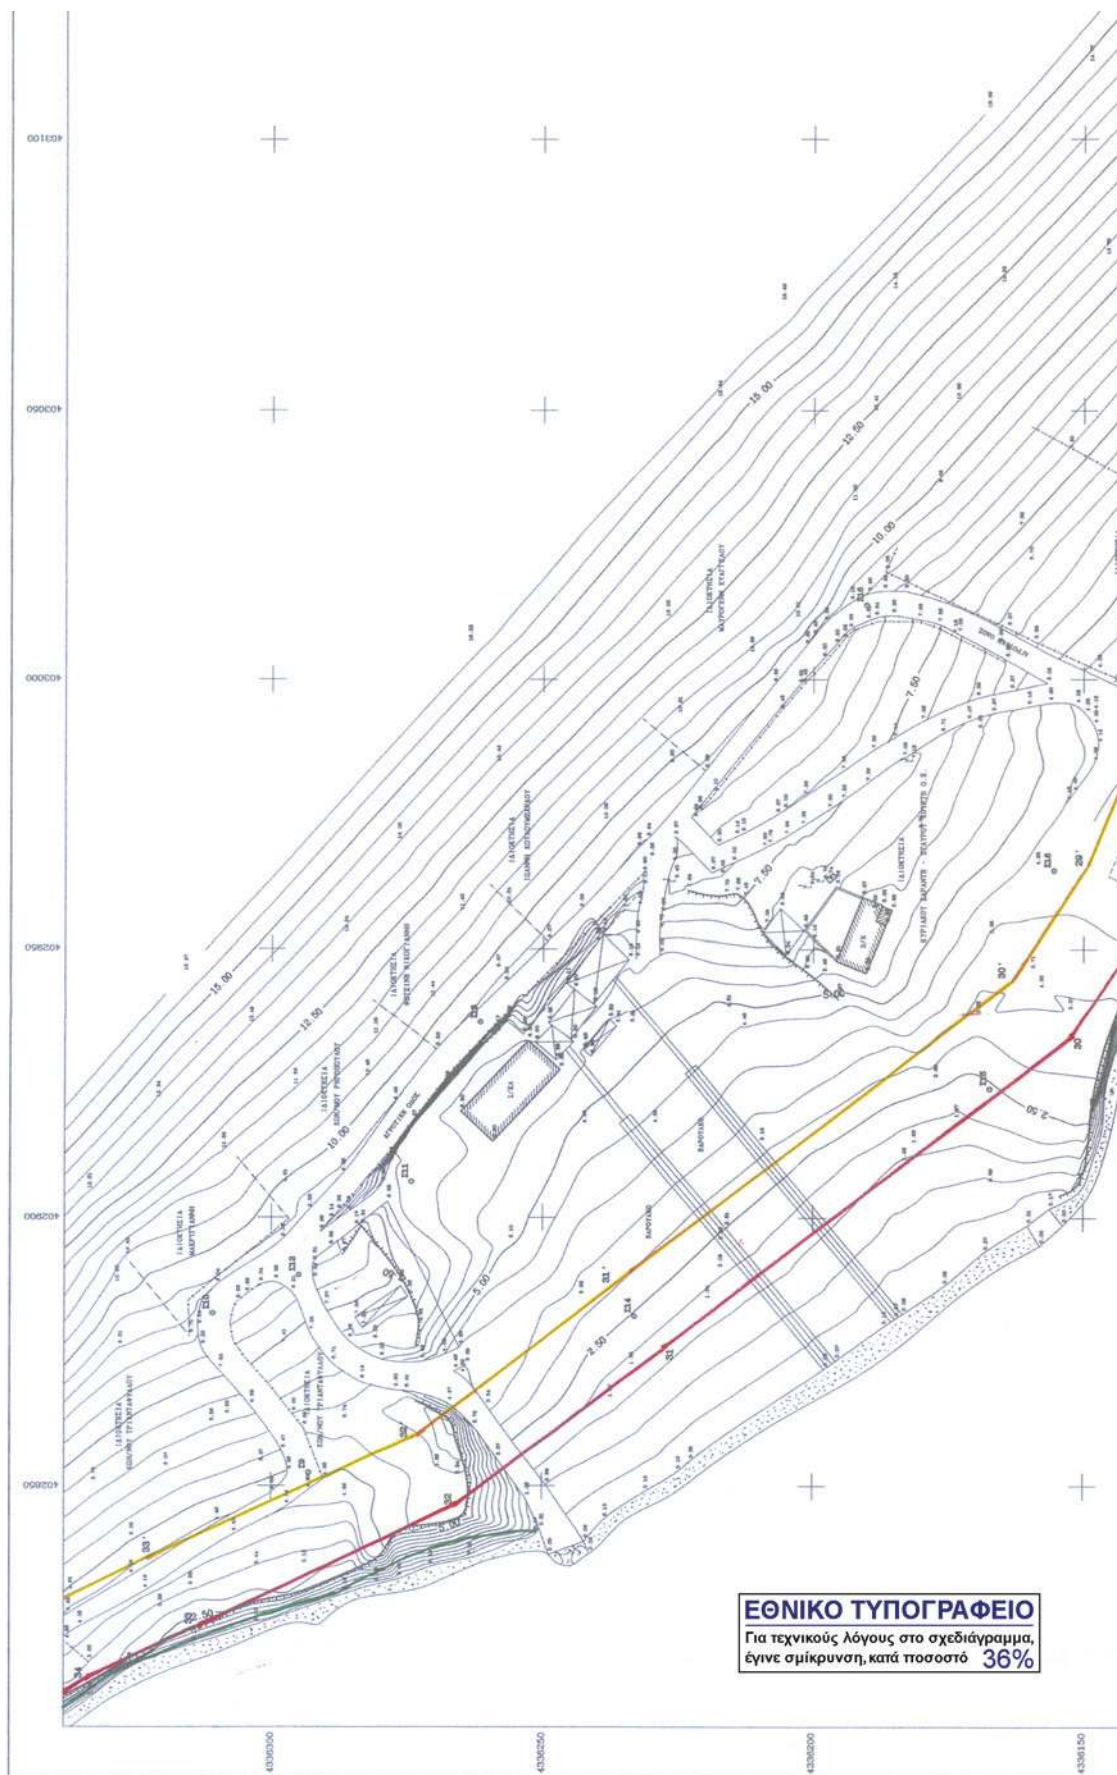


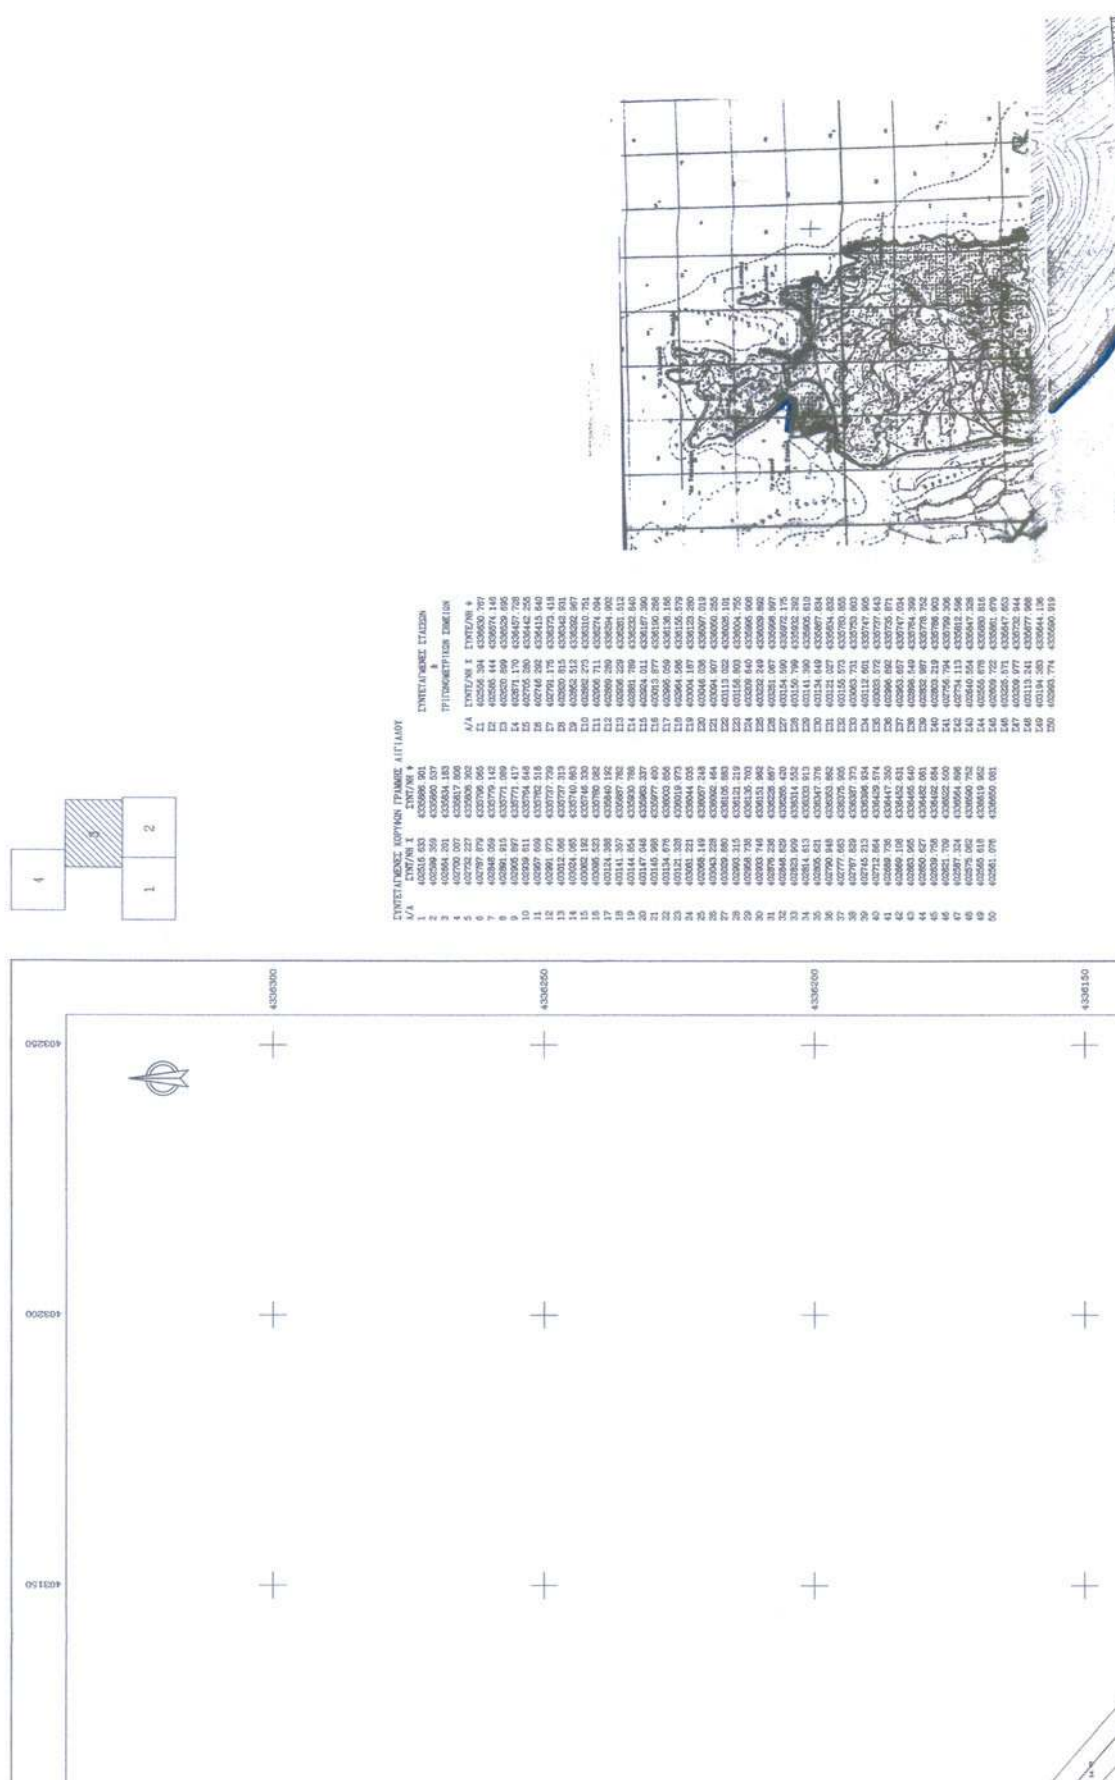

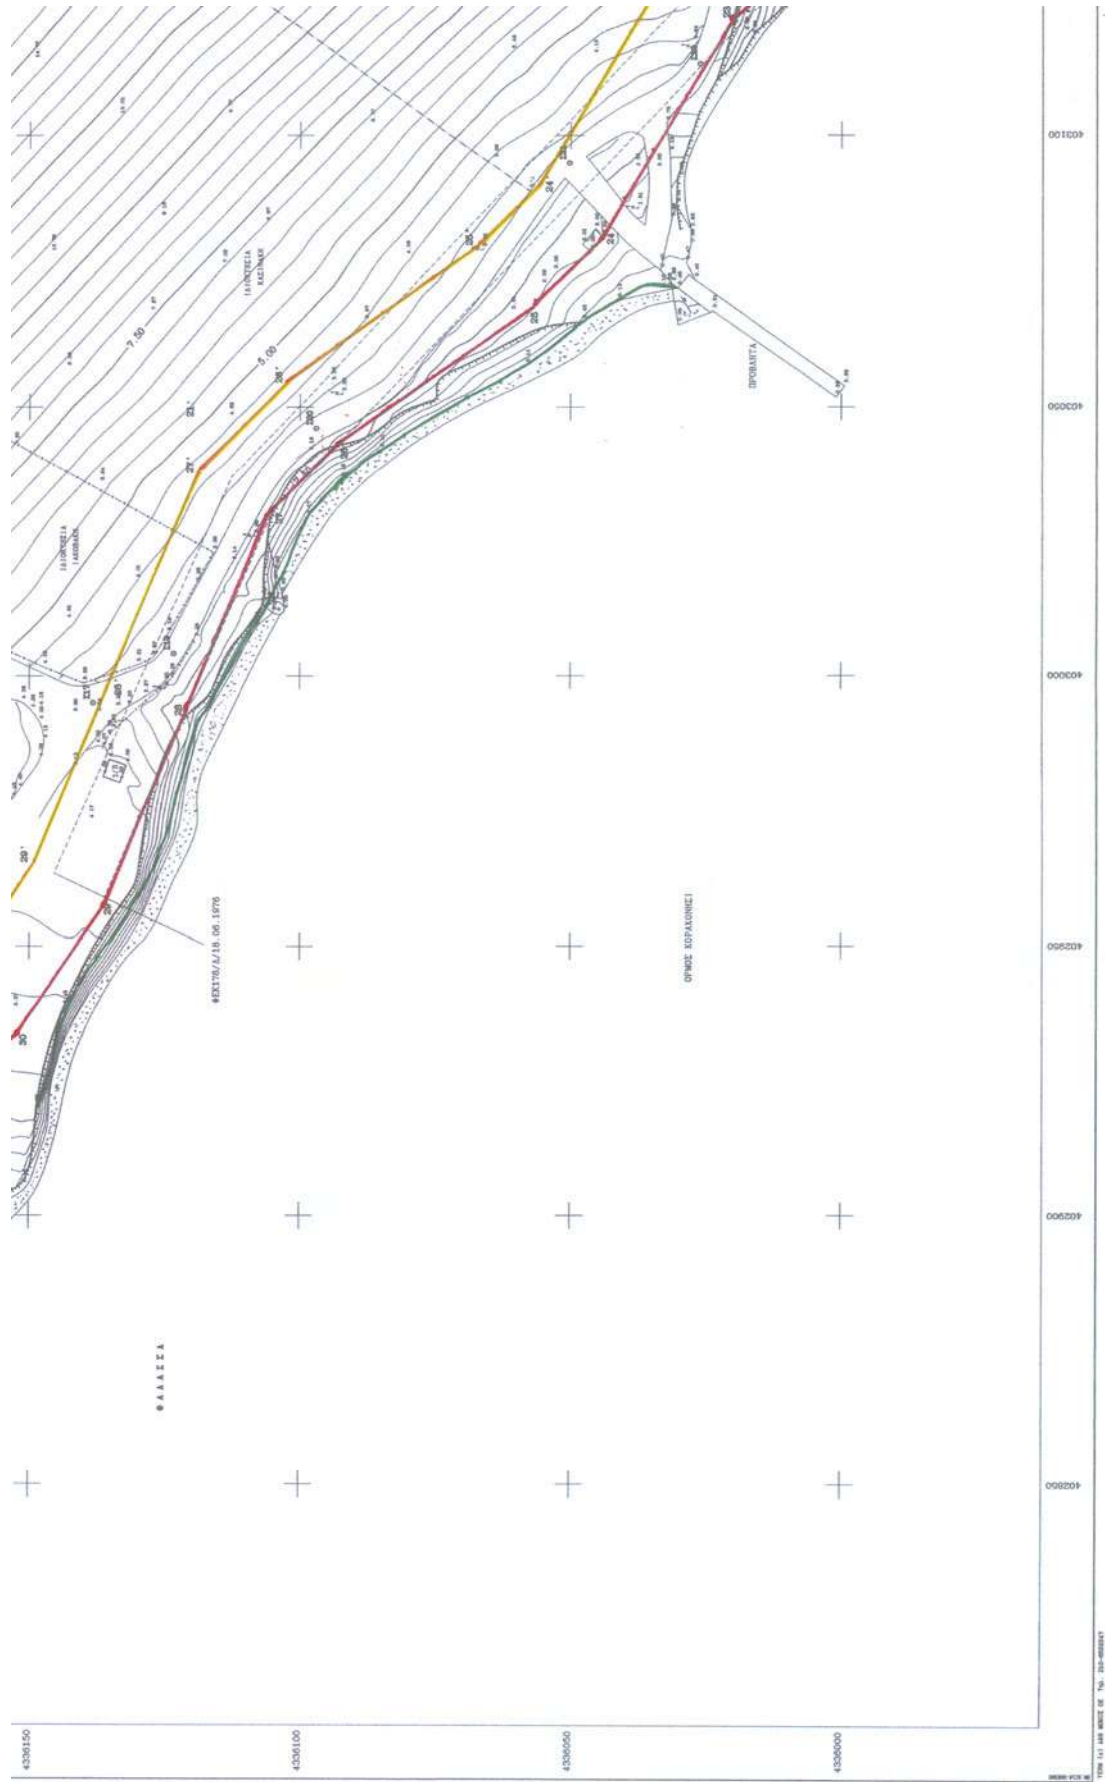

[illegible][illegible]



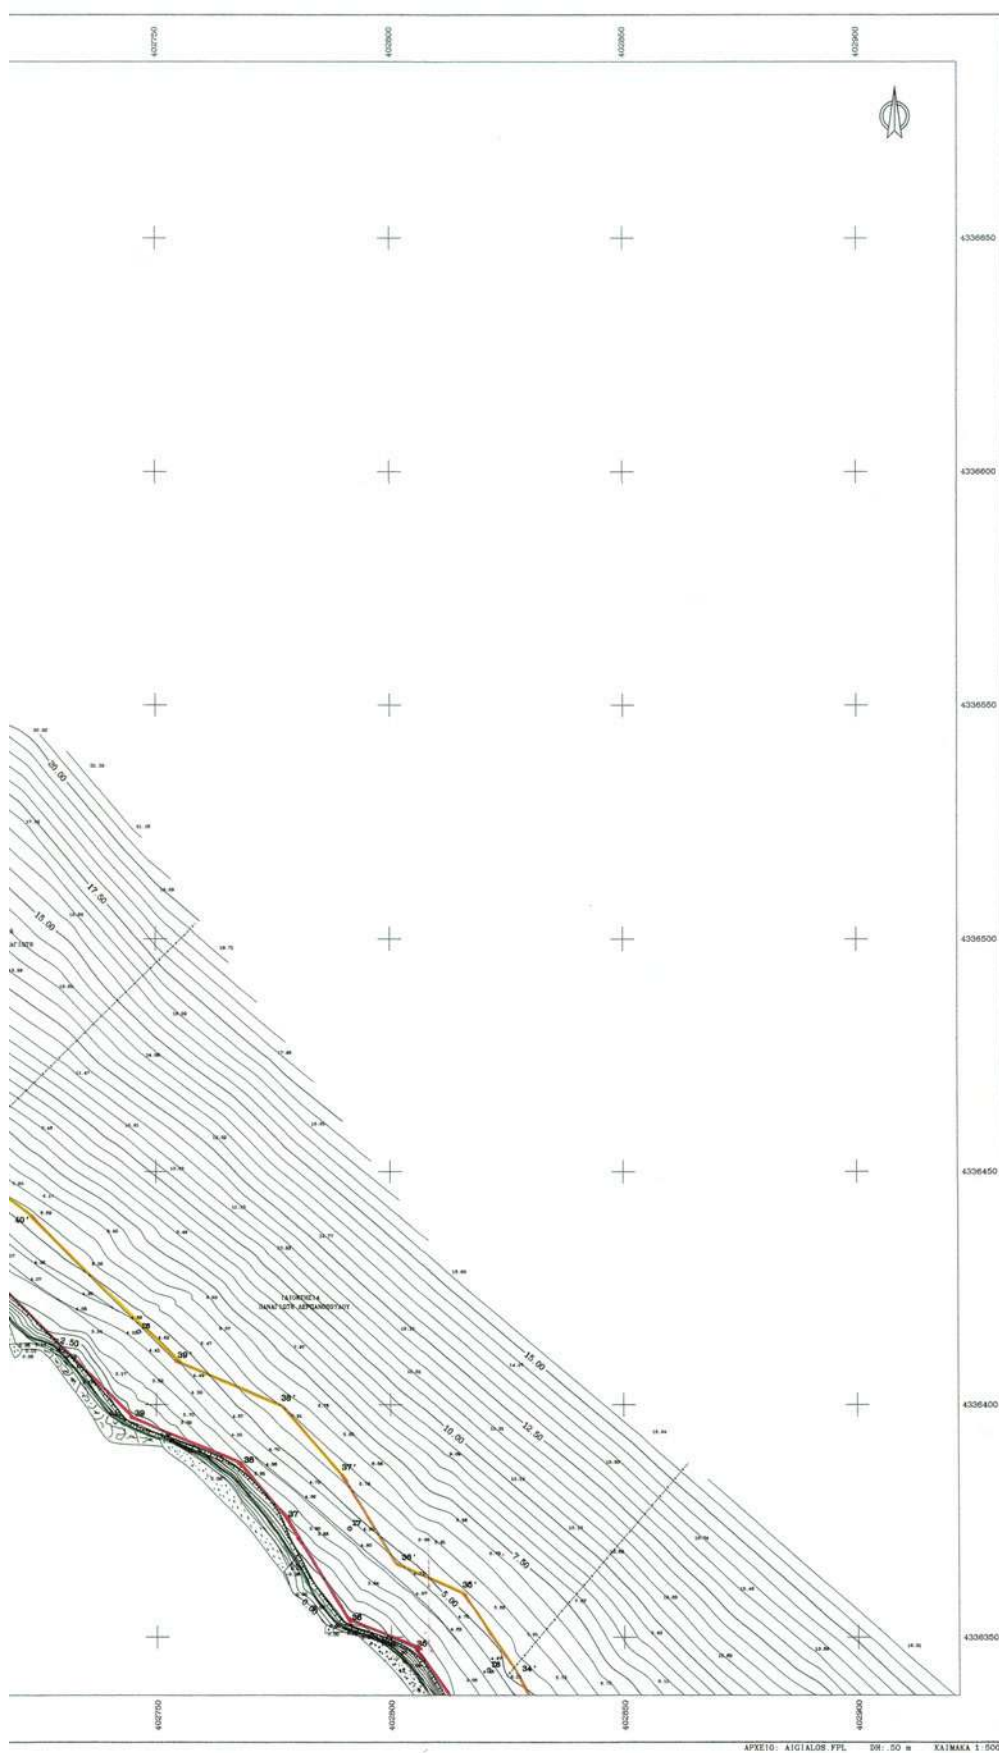



ΣΥΝΤΕΤΑΓΜΕΝΕΣ ΚΟΡΥΦΕΣ ΓΡΑΜΜΗΣ ΑΙΓΙΑΛΟΥ






ΥΠΟΥΡΓΕΙΟ ΟΙΚΟΝΟΜΙΚΩΝ ΚΤΗΜΑΤΙΚΗ ΥΠΕΡΕΧΙΑ ΜΑΓΝΗΣΙΑΣ	
ΤΟΠΟΓΡΑΦΙΚΟ ΔΙΑΓΡΑΜΜΑ ΚΑΘΟΡΙΣΜΟΥ ΓΡΑΜΜΩΝ ΑΙΓΙΑΛΟΥ ΚΑΙ ΠΑΡΑΛΙΑΣ 5' ΕΡΕΥΝΑΔΟΦΕΛΛΙΟΥ	
ΣΧΑΙΣΤΑΣΗ 0.50	

