



ΕΦΗΜΕΡΙΣ ΤΗΣ ΚΥΒΕΡΝΗΣΕΩΣ

ΤΗΣ ΕΛΛΗΝΙΚΗΣ ΔΗΜΟΚΡΑΤΙΑΣ

ΤΕΥΧΟΣ ΤΕΤΑΡΤΟ

Αρ. Φύλλου 531

13 Σεπτεμβρίου 2012

ΑΠΟΦΑΣΕΙΣ

Αριθμ. 3683

Καθορισμός ορίων αιγιαλού και παραλίας στη θέση «ΑΓΙΟΣ ΧΑΡΑΛΑΜΠΟΣ - ΧΩΡΑ ΣΦΑΚΙΩΝ», Δήμου Σφακιών, Νομού Χανίων (ενδιαφερόμενος Ντουρουντάκης Γεώργιος).

Ο ΓΕΝΙΚΟΣ ΓΡΑΜΜΑΤΕΑΣ
ΑΠΟΚΕΝΤΡΩΜΕΝΗΣ ΔΙΟΙΚΗΣΗΣ ΚΡΗΤΗΣ

Έχοντας υπόψη:

1. Τις διατάξεις:

α) του Ν.3852/2010 (ΦΕΚ 87 τ. Α') «Νέα Αρχιτεκτονική της Αυτοδιοίκησης και της Αποκεντρωμένης Διοίκησης - Πρόγραμμα Καλλικράτης».

β) του Ν. 2971/2001 (ΦΕΚ 285 τ. Α') «Αιγιαλός και παραλία και άλλες διατάξεις», και ιδίως των άρθρων 3 και 5 αυτού.

γ) το άρθρο 113 του Ν. 3978/2011 (ΦΕΚ 137 τ. Α') «Δημόσιες Συμβάσεις Έργων, Υπηρεσιών και Προμηθειών στους τομείς της Άμυνας και της Ασφάλειας - Εναρμόνιση με την Οδηγία 2009/81/ΕΚ - Ρύθμιση Θεμάτων του Υπουργείου Εθνικής Άμυνας», σύμφωνα με το οποίο καθορίζεται η αρμοδιότητα του ΓΕΕΘΑ στη διαδικασία Καθορισμού των ορίων αιγιαλού και παραλίας και προσδιορίζεται ότι η έκθεση και το διάγραμμα επικυρώνονται με Απόφαση του Γενικού Γραμματέα Αποκεντρωμένης Διοίκησης.

δ) του άρθρου 46, παρ.21 του Ν.3220/2004 (ΦΕΚ 15 τ. Α'), σύμφωνα με το οποίο αρμοδιότητες του Υπουργού Οικονομίας και Οικονομικών, οι οποίες ανήκαν ή είχαν μεταβιβασθεί στους Νομάρχες, μέχρι την έναρξη λειτουργίας των Νομαρχιακών Αυτοδιοικήσεων και αφορούν θέματα των Υπηρεσιών του Υπουργείου Οικονομίας και Οικονομικών, που εξαιρέθηκαν από την κατάργηση, με τις διατάξεις της §2 του άρθρου 39, του Ν. 2218/1994, περιέρχονται στο Γενικό Γραμματέα της Περιφέρειας,

ε) του Ν.3200/1955 (ΦΕΚ 97 τ. Α') «Περί διοικητικής αποκεντρικής», όπως αυτές τροποποιήθηκαν, συμπληρώθηκαν και ισχύουν σήμερα, με τα Ν.Δ. 532/1970, Β.Δ. 704/1970, Β.Δ. 705/1970, Β.Δ. 192/1972, Π.Δ. 71/1984, Π.Δ. 347/1986, Ν. 2026/1992 και Π.Δ. 97/1993.

στ) του Π.Δ 136/2010 (ΦΕΚ 229 τ. Α') «Οργανισμός της Αποκεντρωμένης Διοίκησης Κρήτης».

2. Τη με αριθ. 37930/Δ10Ε/1264/14.10.2005 (ΦΕΚ 1432/05 τ. Β') Κοινή Υπουργική Απόφαση του Πρωθυπουργού

και του Υπουργού Οικονομίας και Οικονομικών για τον καθορισμό των αρμοδιοτήτων των Υφυπουργών Οικονομίας και Οικονομικών.

3. Τη με αριθ.1033511/989/00ΤΥ/Ε'/09.04.2003 εγκύκλιο του Υπουργού Οικονομίας και Οικονομικών, με την οποία παρέχονται διευκρινήσεις επί των διατάξεων του Ν.3220/2004 (ΦΕΚ 15 τ. Α').

4. Το με αριθ.1030067/296/Α0006/07.04.2004 έγγραφο της Δ/νσης Οργάνωσης της Γενικής Δ/νσης Διοικητικής Υποστήριξης του Υπουργείου Οικονομίας και Οικονομικών «Διευκρινίσεις για τις αρμοδιότητες των Υφυπουργών Οικονομίας και Οικονομικών που περιέρχονται από 10.04.2004 στους Γενικούς Γραμματείς Περιφερειών».

5. Την αριθ.4542/13-09-2011/ΠΟΛ.1191/13.09.2011 εγκύκλιο της Δ/νσης Δημόσιας Περιουσίας του Υπουργείου Οικονομικών σχετικά με την παροχή οδηγιών για την εφαρμογή των προβλεπόμενων ρυθμίσεων από το άρθρο 113 του Ν. 3978/2011 (ΦΕΚ 137 τ. Α').

6. Τις από 05.10 και 07.10.2011 αιτήσεις του Ντουρουντάκη Γεωργίου με τις οποίες ζητείται ο καθορισμός των οριογραμμών αιγιαλού και παραλίας στην εν λόγω περιοχή.

7. Το αριθ.Φ.119/169007/Σ.1309/14.03.2012 έγγραφο του ΓΕΕΘΑ, σύμφωνα με το οποίο από πλευράς αρμοδιότητας του όπως αυτές απορρέουν από το άρθρο 17 του Ν. 2971/2001, δεν έχει αντίρρηση για τη συνέχιση της διαδικασίας καθορισμού των ορίων αιγιαλού - παραλίας και τυχόν υπάρχοντος παλαιού αιγιαλού στη θέση «ΑΓΙΟΣ ΧΑΡΑΛΑΜΠΟΣ - ΧΩΡΑ ΣΦΑΚΙΩΝ», Δήμου Σφακιών. Νομού Χανίων.

8. Το τοπογραφικό διάγραμμα (σε μια πινακίδα) σε κλίμακα 1:500, που σύνταξε ο Βουλγαράκης Αποστόλης, Διπλωματούχος Πολιτικός Μηχ/κός ΕΜΠ, το Σεπτέμβριο του 2011, το οποίο ελέγχθηκε ως προς την ακρίβεια της αποτύπωσης απ' τον Πάλλα Αθανάσιο, Τεχνολόγο Τοπογράφο Μηχανικό, υπάλληλο της Κτηματικής Υπηρεσίας Χανίων την 26.07.2012 και θεωρήθηκε την ίδια ημερομηνία από τον Μαρινάκη Αντώνιο, Αγρονόμο Τοπογράφο Μηχανικό, Αναπληρωτή Προϊστάμενο της ίδιας Υπηρεσίας.

9. Την από 26.07.2012 έκθεση της κατά το άρθρο 3 του Ν.2971/2001 αρμόδιας Επιτροπής για τον καθορισμό οριογραμμών αιγιαλού και παραλίας στη θέση «ΑΓΙΟΣ ΧΑΡΑΛΑΜΠΟΣ - ΧΩΡΑ ΣΦΑΚΙΩΝ», Δήμου Σφακιών, Νομού Χανίων.

10. Το με αριθ.1587/07.08.2012 έγγραφο της Κτηματικής Υπηρεσίας Χανίων σύμφωνα με το οποίο διαβιβάστηκε στην Αποκεντρωμένη Διοίκηση Κρήτης (Δ/ση Οικονομικού - Τμήμα Δημόσιας Περιουσίας) το σύνολο της σχετικής αλληλογραφίας και σχέδιο απόφασης για την έκδοση διαπιστωτικής πράξης, αποφασίζουμε:

Επικυρώνουμε την από 26.07.2012 Έκθεση της κατά το άρθρο 3 του Ν.2971/19.12.2001 Αρμόδιας Επιτροπής καθορισμού των ορίων αιγιαλού και παραλίας στην θέση «ΑΓΙΟΣ ΧΑΡΑΛΑΜΠΟΣ - ΧΩΡΑ ΣΦΑΚΙΩΝ», Δήμου Σφακιών, Νομού Χανίων, καθώς επίσης και το από Σεπτέμβριο του 2011 τοπογραφικό διάγραμμα (μια πινακίδα) κλίμακας 1:500, το οποίο συντάχθηκε από τον Βουλγαράκη Αποστόλη, Διπλωματούχο Πολιτικό Μηχανικό ΕΜΠ, και ελέγχθηκε, ως προς την ακρίβεια της αποτύπωσης απ' τον Πάλλα Αθανάσιο, Τεχνολόγο Τοπογράφο Μηχανικό, υπάλληλο της Κτηματικής Υπηρεσίας Χανίων την 26.07.2012 και θεωρήθηκε την ίδια ημερομηνία από τον Μαρινάκη Αντώνιο, Αγρονόμο Τοπογράφο Μηχανικό, Αναπληρωτή Προϊστάμενο της ίδιας Υπηρεσίας.

Καθορίζουμε τις οριογραμμές αιγιαλού και παραλίας στο παραπάνω τοπογραφικό διάγραμμα ως εξής:

ΟΡΙΟΓΡΑΜΜΗ ΑΙΓΙΑΛΟΥ με κόκκινη συνεχή πολυγωνική γραμμή όπως ορίζεται από τα σημεία Α1 - Α2 - Α3 - ... - Α31 - Α32 - Α33, της οποίας οι κορυφές έχουν συντεταγμένες του κρατικού δικτύου.

ΟΡΙΟΓΡΑΜΜΗ ΠΑΡΑΛΙΑΣ με κίτρινη συνεχή πολυγωνική γραμμή, όπως ορίζεται από τα σημεία Π1 - Π2 - Π3 - ... - Π31 - Π32 - Π33, και σε απόσταση 10,00 μ. από τον αιγιαλό.

Εντός της Ζώνης παραλίας υπάρχουν τοιχία.

Δεν υπάρχει περίπτωση Παλαιού Αιγιαλού.

Η απόφαση αυτή μαζί με την έκθεση της Επιτροπής και το τοπογραφικό διάγραμμα να δημοσιευθούν στην Εφημερίδα της Κυβερνήσεως.

Ηράκλειο, 30 Αυγούστου 2012

Ο Γενικός Γραμματέας Αποκεντρωμένης Διοίκησης
ΓΕΩΡΓΙΟΣ ΔΕΙΚΤΑΚΗΣ

ΕΚΘΕΣΗ

της Επιτροπής καθορισμού των ορίων αιγιαλού - παραλίας και παλαιού αιγιαλού (του άρθρου 3 του Ν. 2971/2001) στο Νομό Χανίων.

Χανιά σήμερα 26-7-2012, ημέρα Πέμπτη, η παραπάνω επιτροπή που προβλέπεται από το άρθρο 3 του Ν.2971/01 και η οποία συστάθηκε με την αριθμό 4112/24-10-2011 απόφαση του Γενικού Γραμματέα Αποκεντρωμένης Διοίκησης Κρήτης και τροποποιήθηκε με την αριθ. 2220/22-5-2012 απόφαση του ιδίου, συγκληθείσα κατόπιν της με αριθμ. πρωτ. 1514/24-7-2012 πρόσκλησης του Προέδρου της Επιτροπής, συνεδρίασε στα γραφεία της Κτηματικής Υπηρεσίας Χανίων με παρόντες τους:

1) Μαρινάκη Αντώνη, Αναπληρωτή Προϊστάμενο της Κτηματικής Υπηρεσίας Χανίων, ως Πρόεδρο,

2) Πάλλα Αθανάσιο, Τεχνολόγο Τοπ/φο Μηχ/κό, υπάλληλο της Κτηματικής Υπηρεσίας, ως αναπληρωματικό μέλος,

3) Δαριβιαννάκη Διογένη, Υπολιμενάρχη Χανίων, ως αναπληρωματικό μέλος, λόγω κωλύματος του τακτικού μέλους,

4) Μπουντουράκη Γεώργιο, τοπογράφο Μηχανικό, υπάλληλο της Δ/σης Τεχνικών Έργων, Περιφερειακής Ενότητας Χανίων της Περιφέρειας Κρήτης, ως τακτικό μέλος ενώ το τακτικό και αναπληρωματικό μέλος από την Δ/ση Περιβάλλοντος και Χωρικού Σχεδιασμού της Αποκεντρωμένης Διοίκησης Κρήτης ήταν απόντες και παρουσία της γραμματέας Καζαζάκη Όλγας

Αφού διαπιστώθηκε απαρτία, η επιτροπή συζήτησε το παρακάτω θέμα:

Καθορισμός των οριογραμμών αιγιαλού - παραλίας στη θέση «Άγιος Χαράλαμπος - Χώρα Σφακιών», Δήμου Σφακιών, Νομού Χανίων.

Αφού έλαβε υπόψη:

1. Την από 5-10-2011 αίτηση του Ντουρουντάκη Γεωργίου, η οποία κατατέθηκε στην Κτηματική Υπηρεσία Χανίων και πήρε αριθμ. πρωτ. 1928/5-10-2011, συνοδευόμενη από χάρτη 1:5.000, με την οποία ζητά τον καθορισμό των οριογραμμών αιγιαλού - παραλίας στην περιοχή του θέματος.

2. Την από 7-10-2011 αίτηση του κ. Ντουρουντάκη Γεωργίου, συνοδευόμενη από τοπογραφικό διάγραμμα 1:500, η οποία κατατέθηκε στην Κτηματική Υπηρεσία Χανίων και πήρε αριθμ. πρωτ. 1938/7-10-2011, με την οποία ζητά να καθοριστούν οι οριογραμμές αιγιαλού και παραλίας στην περιοχή του θέματος.

3. Το με αριθ. πρωτ. 1928/10-10-2011 έγγραφο της Κτηματικής Υπηρεσίας Χανίων προς το Γ.Ε.Ε.Θ.Α., με το οποίο του διαβιβάζεται η από 5-10-2011 του Ντουρουντάκη Γεωργίου και αντίγραφο διαγράμματος ΓΥΣ σε κλίμακα 1:5.000, με σημειωμένη επ' αυτού τη θέση της προς καθορισμό περιοχής, προκειμένου να γνωμοδοτήσει σε θέματα αρμοδιοτήτων του όπως προβλέπεται από το άρθρο 113 του Ν. 3978/2011 (ΦΕΚ 137/Α'/16-6-2011) και όπως αυτές απορρέουν από το άρθρο 17 του Ν. 2971/2001 (ΦΕΚ 285/Α'/19-12-2001).

4. Το με αριθ. πρωτ. 11/4-1-2012 έγγραφο της Κτηματικής Υπηρεσίας προς το Γ.Ε.Ε.Θ.Α, σε συνέχεια του αριθ. 1928/10-10-2011 εγγράφου της, με το οποίο του διαβιβάζεται εκ νέου, απόσπασμα διαγράμματος ΓΥΣ, σε κλίμακα 1:5.000, με σημειωμένες επ' αυτού τις συντεταγμένες της αρχής και του τέλους της προς καθορισμό περιοχής, εις τριπλούν, για να γνωμοδοτήσει σε θέματα αρμοδιοτήτων του.

5. Το με αριθ. πρωτ. Φ. 119/169007/Σ. 1309/14-3-2012 έγγραφο του Γ.Ε.Ε.Θ.Α προς την Κτηματική Υπηρεσία Χανίων, σύμφωνα με το οποίο το Γ.Ε.Ε.Θ.Α από πλευράς αρμοδιοτήτων του όπως αυτές απορρέουν από το άρθρο 17 του Ν. 2971/2001 δεν έχει αντίρρηση για τη συνέχιση της διαδικασίας καθορισμού των ορίων αιγιαλού - παραλίας και τυχόν υπάρχοντος παλαιού αιγιαλού, στη θέση Άγιος Χαράλαμπος - Χώρα Σφακιών, Δήμου Σφακιών, Νομού Χανίων.

6. Την αυτοψία που έκανε η παρούσα επιτροπή στην περιοχή του θέματος.

7. Το γεγονός ότι η περιοχή είναι βραχώδης.

8. Ότι οι κλίσεις του εδάφους είναι έντονες, έως και κάθετες.

9. Ότι η θέση του αιγιαλού επηρεάζεται από ανέμους νοτίων διευθύνσεων.

10. Ότι σε απόσταση 1.100 μέτρων από την ακτή, το βάθος είναι περίπου 50 μέτρα και στα 1500 μέτρα περίπου, το βάθος είναι 100 μέτρα, όπως προκύπτει από το χάρτη ΓΥΣ 1:50.000.

Επίσης το ανάπτυγμα του πελάγους είναι πολύ μεγάλο.

11. Ότι σε τμήμα της περιοχής που καθορίζεται ο αιγιαλός υπάρχουν τοιχία και ασφαλοστρωμένος δρόμος.

12. Ότι στην περιοχή δεν έχει ξεκινήσει η διαδικασία για την εφαρμογή του Εθνικού Κτηματολογίου.

13. Ότι στην περιοχή δεν έχουν καταγραφεί μέχρι σήμερα Δημόσια Ακίνητα.

14. Τις διατάξεις του Νόμου 2971/2001 (ΦΕΚ 285/Α' / 19-12-2001) περί αιγιαλού, παραλίας και άλλων διατάξεων.

15. Το άρθρο 113 του Ν. 3978/2011 (ΦΕΚ 137/Α' / 16-6-2011).

16. Το από τον Σεπτέμβριο του 2011 Τοπογραφικό Διάγραμμα (μία πινακίδα) που συντάχθηκε από τον Βουλγαράκη Αποστόλη, Διπλωματούχο Πολιτικό Μηχανικό του Ε.Μ.Π., σε κλίμακα 1:5000, ελεγμένο για την ακρίβεια του από τον Πάλλα Αθανάσιο, Τεχνολόγο Τοπογράφο Μηχανικό, υπάλληλο της Κτηματικής Υπηρεσίας Χανίων, την 26-7-2012 και θεωρημένο από τον Αναπληρωτή Προϊστάμενο της ίδιας Υπηρεσίας, Μαρινάκη Αντώνη, την ίδια ημερομηνία, γνωμοδοτεί:

Καθορίζουμε επί του από τον Σεπτέμβριο του 2011 Τοπογραφικό Διάγραμμα (μία πινακίδα) που συντάχθηκε από τον Βουλγαράκη Αποστόλη, Διπλωματούχο Πολιτικό Μηχανικό του Ε.Μ.Π., σε κλίμακα 1:5000, ελεγμένο για την ακρίβεια του από τον Πάλλα Αθανάσιο Τεχνολόγο Τοπογράφο Μηχανικό, υπάλληλο της Κτηματικής Υπηρεσίας Χανίων, την 26-7-2012 και θεωρημένο από τον Αναπληρωτή Προϊστάμενο της ίδιας Υπηρεσίας, Μαρινάκη Αντώνη την ίδια ημερομηνία

α) την οριογραμμή του αιγιαλού με κόκκινη συνεχόμενη πολυγωνική γραμμή και με κορυφές Α1, Α2, Α3, ... Α31, Α32, Α33.

β) Την οριογραμμή της παραλίας με κίτρινη συνεχόμενη πολυγωνική γραμμή και με κορυφές Π1, Π2, Π3, ... Π31, Π32, Π33 και σε απόσταση 10 μέτρων από τον αιγιαλό. Εντός της Ζώνης της παραλίας υπάρχουν τοιχία.

γ) Δεν υπάρχει περίπτωση Παλαιού Αιγιαλού.

Η Επιτροπή

Τα Μέλη


ΑΘΑΝΑΣΙΟΣ ΠΑΛΛΑΣ


ΔΙΟΓΕΝΗΣ ΔΑΡΙΒΙΑΝΝΑΚΗΣ


Ο Πρόεδρος

ΑΝΤΩΝΗΣ ΜΑΡΙΝΑΚΗΣ


ΓΕΩΡΓΙΟΣ ΜΠΟΥΝΤΟΥΡΑΚΗΣ

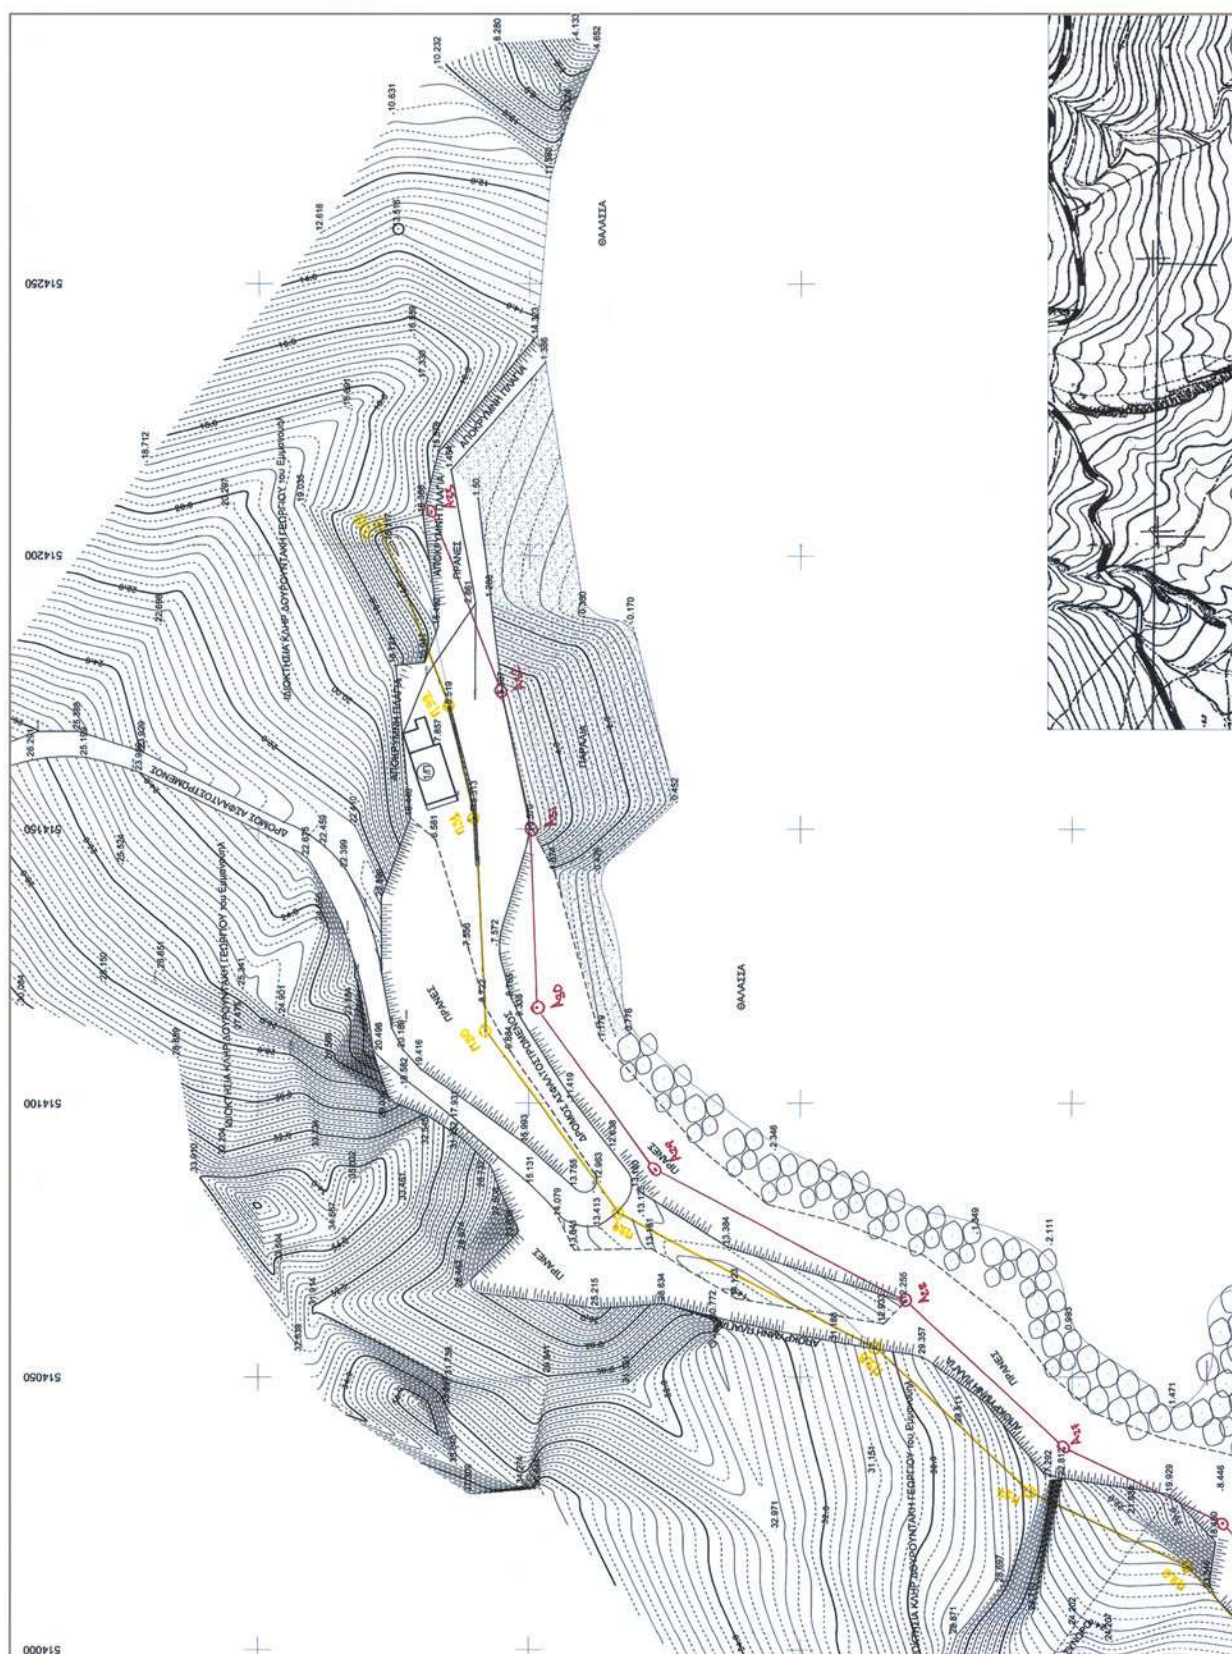

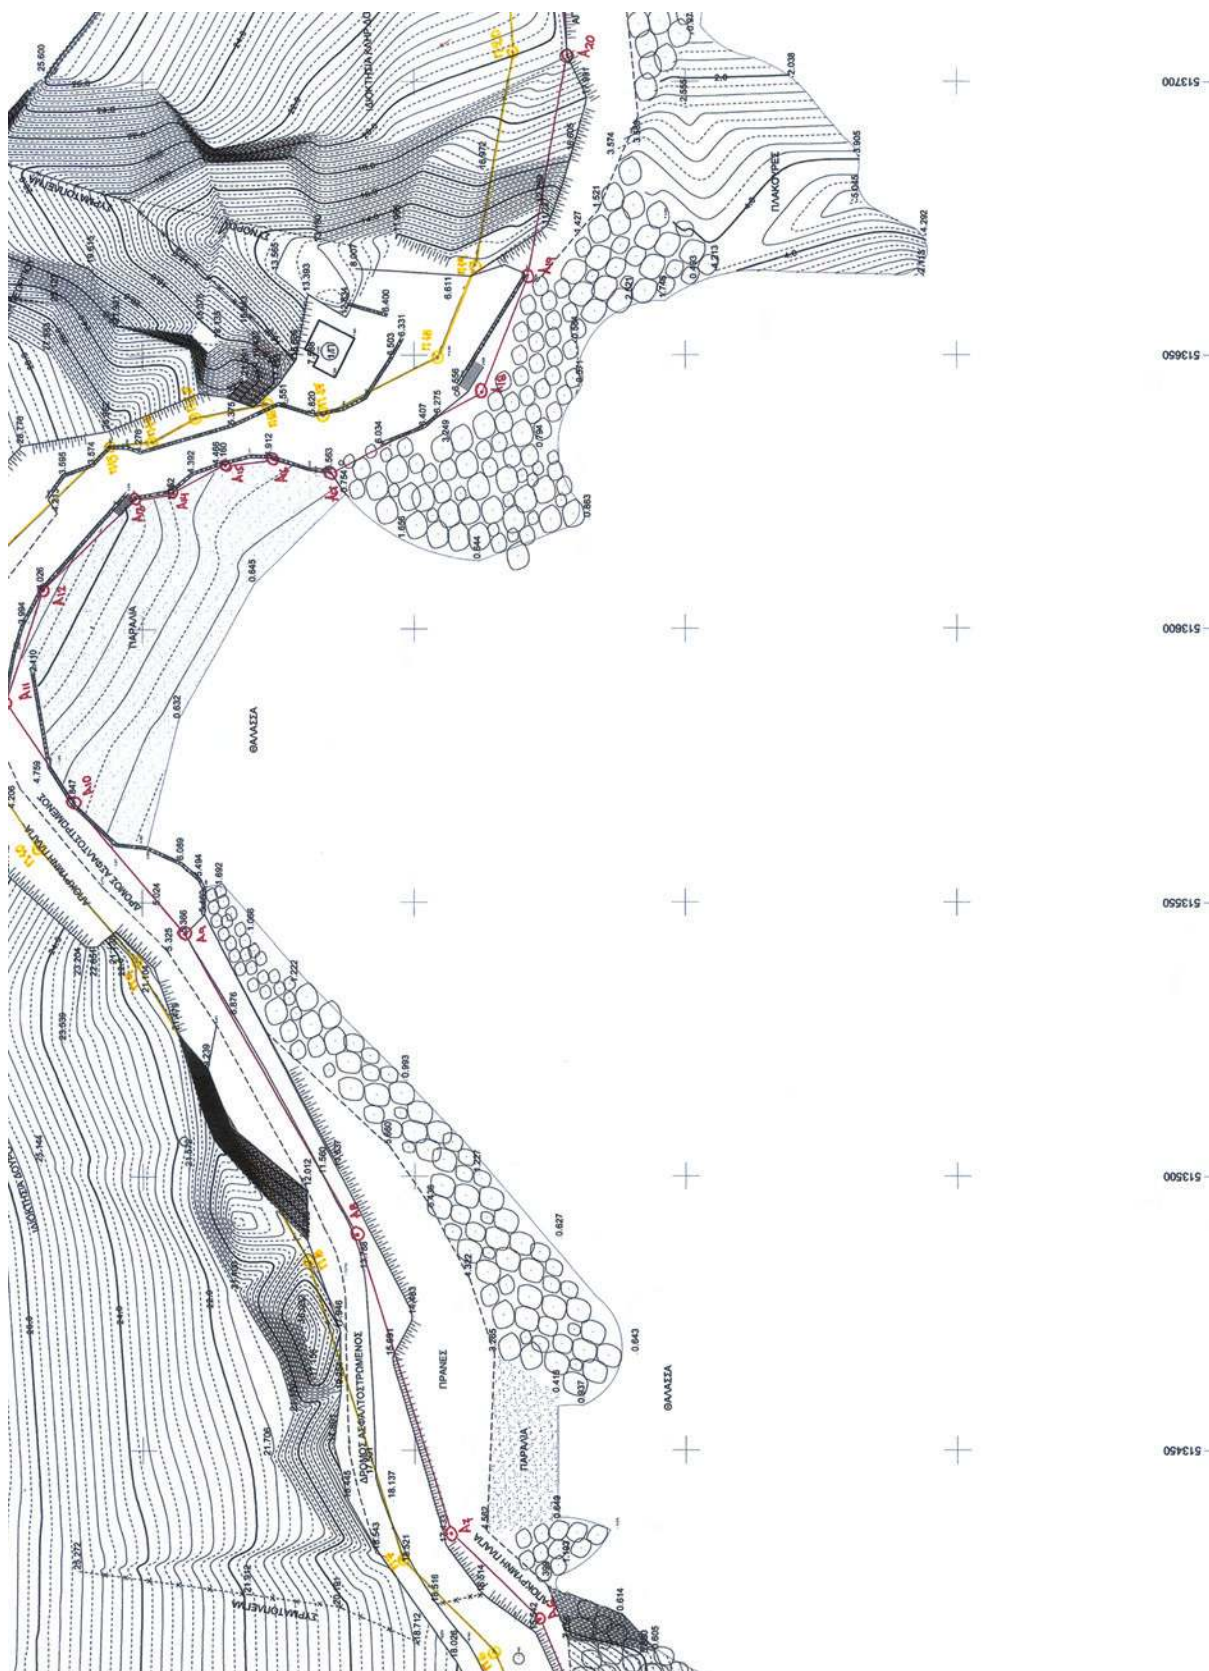

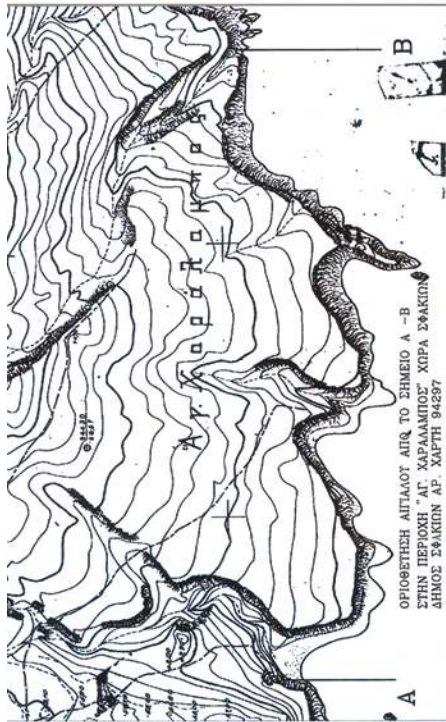

ΟΡΙΟΘΕΤΗΣΗ ΑΓΙΑΙΟΥ ΑΥΤ. ΤΟ ΣΗΜΕΙΟ Α - Β
ΣΤΗΝ ΠΕΡΙΟΧΗ "ΑΓ. ΧΑΡΑΛΑΜΠΟΣ" ΧΩΡΑ ΣΦΑΚΙΩΝ
ΔΗΜΟΣ ΣΦΑΚΙΩΝ ΑΡ. ΧΑΡΤΗ 94287

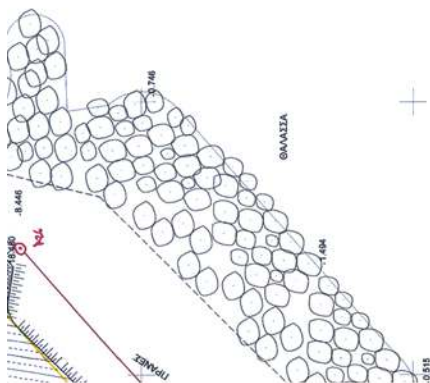

ΘΑΛΑΣΣΙΑ



ΤΟΠΟΓΡΑΦΙΚΟ ΔΙΑΓΡΑΜΜΑ

ΓΙΑ ΚΑΘΟΡΙΣΜΟ ΓΡΑΜΜΩΝ ΑΓΙΑΙΟΥ - ΠΑΡΑΛΙΑΣ
ΣΤΗ ΘΕΣΗ: ΧΩΡΑ ΣΦΑΚΙΩΝ - ΔΗΜΟΣ ΣΦΑΚΙΩΝ
ΚΛΙΜΑΚΑ 1:500

ΥΠΟΜΝΗΜΑ ΕΠΙΣΤΡΟΦΗΣ

- Το παρόν τοπογραφικό διάγραμμα συντάχθηκε την 26-3-2012 βάσει επιστροφής καθορισμού σημείων - παραλλών.









ΤΕΧΝΙΚΟ ΓΡΑΦΕΙΟ

Βουλγαράκης Αποστολής Πολιτικός Μηχανικός Ε.Μ.Π.
Βασιλάντωνας Βαρθολέμης Πολιτικός Μηχ. Τ.Ε.
Ζωμπετάκης Μανώλης Πολιτικός Μηχανικός

ΞΕΠΛΑΤΑ 34 ΧΑΝΙΑ ΤΗΛ. & fax: 2821074771

ΕΡΓΟ: ΚΑΘΟΡΙΣΜΟΣ ΑΓΙΑΙΟΥ

ΘΕΣΗ ΚΤΗΜ. ΠΕΡΙΦΕΡΕΙΑ ΧΩΡΑ ΣΦΑΚΙΩΝ
ΕΡΓΟΥ ΔΗΜΟΣ ΣΦΑΚΙΩΝ

ΙΔΙΟΚΤΗΤΗΣ

ΤΙΤΛΟΣ ΤΟΠΟΓΡΑΦΙΚΟ ΑΠΟΤΥΠΩΣΗ

Τ ΚΛΙΜΑΚΑ 1:500

Εκπόνηση μελέτης
Σεπτέμβριος - 2011

υπογραφή σφραγίδα

ΒΟΥΛΓΑΡΑΚΗΣ ΑΠΟΣΤΟΛΗΣ
ΔΙΠΛΩΜΑΤΗΣ ΠΟΛΙΤΙΚΟΣ ΜΗΧΑΝΙΚΟΣ
ΜΕΛΟΣ Τ.Ε.Χ. ΑΝΤΙΣΤΡΟΦΟΥ 26-3-2012
Σταθμός 34 Χανιά Τηλ. 2821074771
ΑΦΗ.01046727 Α.Δ.Υ. ΧΑΝΙΩΝ

ΕΘΝΙΚΟ ΤΥΠΟΓΡΑΦΕΙΟ

ΕΦΗΜΕΡΙΣ ΤΗΣ ΚΥΒΕΡΝΗΣΕΩΣ

ΤΙΜΗ ΠΩΛΗΣΗΣ ΦΥΛΛΩΝ ΤΗΣ ΕΦΗΜΕΡΙΔΑΣ ΤΗΣ ΚΥΒΕΡΝΗΣΕΩΣ

Σε έντυπη μορφή:

- Για τα Φ.Ε.Κ. από 1 έως 16 σελίδες σε 1 € προσαυξανόμενη κατά 0,20 € για κάθε επιπλέον οκτασέλιδο ή μέρος αυτού.
- Για τα φωτοαντίγραφα Φ.Ε.Κ. σε 0,15 € ανά σελίδα.

Σε μορφή DVD/CD:

Τεύχος	Ετήσια έκδοση	Τριμηνιαία έκδοση	Μηνιαία έκδοση	Τεύχος	Ετήσια έκδοση	Τριμηνιαία έκδοση	Μηνιαία έκδοση
Α΄	150 €	40 €	15 €	Α.Α.Π.	110 €	30 €	-
Β΄	300 €	80 €	30 €	Ε.Β.Ι.	100 €	-	-
Γ΄	50 €	-	-	Α.Ε.Δ.	5 €	-	-
Υ.Ο.Δ.Δ.	50 €	-	-	Δ.Δ.Σ.	200 €	-	20 €
Δ΄	110 €	30 €	-	Α.Ε.-Ε.Π.Ε.	-	-	100 €

- Η τιμή πώλησης μεμονωμένων Φ.Ε.Κ. σε μορφή cd-rom από εκείνα που διατίθενται σε ψηφιακή μορφή και μέχρι 100 σελίδες, σε 5 € προσαυξανόμενη κατά 1 € ανά 50 σελίδες.

ΕΤΗΣΙΕΣ ΣΥΝΔΡΟΜΕΣ Φ.Ε.Κ.

Τεύχος	Έντυπη μορφή	Τεύχος	Έντυπη μορφή	Τεύχος	Έντυπη μορφή
Α΄	225 €	Δ΄	160 €	Α.Ε.-Ε.Π.Ε.	2.250 €
Β΄	320 €	Α.Α.Π.	160 €	Δ.Δ.Σ.	225 €
Γ΄	65 €	Ε.Β.Ι.	65 €	Α.Σ.Ε.Π.	70 €
Υ.Ο.Δ.Δ.	65 €	Α.Ε.Δ.	10 €	Ο.Π.Κ.	-

- Το τεύχος Α.Σ.Ε.Π. (έντυπη μορφή) θα αποστέλλεται σε συνδρομητές ταχυδρομικά, με την επιβάρυνση των 70 €, ποσό το οποίο αφορά τα ταχυδρομικά έξοδα.

- Η καταβολή γίνεται σε όλες τις Δημόσιες Οικονομικές Υπηρεσίες (Δ.Ο.Υ.). Το πρωτότυπο διπλότυπο (έγγραφο αριθμ. πρωτ. 9067/28.2.2005 2η Υπηρεσία Επιτρόπου Ελεγκτικού Συνεδρίου) με φροντίδα των ενδιαφερομένων, πρέπει να αποστέλλεται ή να κατατίθεται στο Εθνικό Τυπογραφείο (Καποδιστρίου 34, Τ.Κ. 104 32 Αθήνα).
- Σημειώνεται ότι φωτοαντίγραφα διπλοτύπων, ταχυδρομικές Επιταγές για την εξόφληση της συνδρομής, δεν γίνονται δεκτά και θα επιστρέφονται.
- Οι οργανισμοί τοπικής αυτοδιοίκησης, τα νομικά πρόσωπα δημοσίου δικαίου, τα μέλη της Ένωσης Ιδιοκτητών Ημερησίου Τύπου Αθηνών και Επαρχίας, οι τηλεοπτικοί και ραδιοφωνικοί σταθμοί, η Ε.Σ.Η.Ε.Α, τα τριτοβάθμια συνδικαλιστικά όργανα και οι τριτοβάθμιες επαγγελματικές ενώσεις δικαιούνται έκπτωσης πενήντα τοις εκατό (50%) επί της ετήσιας συνδρομής.
- Το ποσό υπέρ Τ.Α.Π.Ε.Τ. (5% επί του ποσού συνδρομής), καταβάλλεται ολόκληρο (Κ.Α.Ε. 3512) και υπολογίζεται πριν την έκπτωση.
- Στην Ταχυδρομική συνδρομή του τεύχους Α.Σ.Ε.Π. δεν γίνεται έκπτωση.

Πληροφορίες για δημοσιεύματα που καταχωρίζονται στα Φ.Ε.Κ. στο τηλ.: 210 5279000.

Φωτοαντίγραφα παλαιών Φ.Ε.Κ.: τηλ.: 210 8220885.

Τα φύλλα όλων των τευχών της Εφημερίδας της Κυβερνήσεως διατίθενται δωρεάν σε ηλεκτρονική μορφή από την ιστοσελίδα του Εθνικού Τυπογραφείου (www.et.gr)

Ηλεκτρονική Διεύθυνση: <http://www.et.gr> - e-mail: webmaster.et@et.gr

ΟΙ ΥΠΗΡΕΣΙΕΣ ΕΞΥΠΗΡΕΤΗΣΗΣ ΠΟΛΙΤΩΝ ΛΕΙΤΟΥΡΓΟΥΝ ΚΑΘΗΜΕΡΙΝΑ ΑΠΟ 08:00 ΜΕΧΡΙ 13:30



* 0 4 0 0 5 3 1 1 3 0 9 1 2 0 0 1 2 *

ΑΠΟ ΤΟ ΕΘΝΙΚΟ ΤΥΠΟΓΡΑΦΕΙΟ

ΚΑΠΟΔΙΣΤΡΙΟΥ 34 * ΑΘΗΝΑ 104 32 * ΤΗΛ. 210 52 79 000 * FAX 210 52 21 004