



ΕΦΗΜΕΡΙΣ ΤΗΣ ΚΥΒΕΡΝΗΣΕΩΣ

ΤΗΣ ΕΛΛΗΝΙΚΗΣ ΔΗΜΟΚΡΑΤΙΑΣ

ΤΕΥΧΟΣ ΤΕΤΑΡΤΟ

Αρ. Φύλλου 584

12 Οκτωβρίου 2012

ΑΠΟΦΑΣΕΙΣ

Αριθ. 42684/9028

Επικύρωση έκθεσης καθορισμού ορίων Αιγιαλού στη θέση «Γλυφάδα», Δ.Ε Ατταβύρου, Δήμου Ρόδου, Νήσου Ρόδου, Νομού Δωδεκανήσου.

Ο ΓΕΝΙΚΟΣ ΓΡΑΜΜΑΤΕΑΣ
ΑΠΟΚΕΝΤΡΩΜΕΝΗΣ ΔΙΟΙΚΗΣΗΣ ΑΙΓΑΙΟΥ

Έχοντας υπόψη:

1. Τις διατάξεις του Ν. 3200/55 «περί διοικητικής αποκεντρώσεως», όπως αυτές τροποποιήθηκαν και ισχύουν σήμερα με τα Ν.Δ. 532/70, Β.Δ. 704/70, Β.Δ. 192/72, Π.Δ. 347/86, Ν. 2026/92 και Π.Δ. 97/93.

2. Τις διατάξεις των άρθρων 3 και 5 του Ν.2971/2001 (ΦΕΚ 285/Α'/19-12-2001) «Αιγιαλός, παραλία και άλλες διατάξεις».

3. Τις διατάξεις του Κ.Δ. 132/1929 «περί Κτηματολογικού Κανονισμού Δωδεκανήσου», που διατηρήθηκε σε ισχύ με το άρθρο 8 Ν. 510/1947.

4. Τις διατάξεις των άρθρων 1 μέχρι και 7 του Α.Ν. 2344/1940 «περί αιγιαλού και παραλίας», όπως έχουν τροποποιηθεί και συμπληρωθεί μεταγενέστερα με τις διατάξεις: α) του άρθρου 13 του Ν. 1078/1980, και β) του άρθρου 23 του Ν. 1337/1983.

5. Τις διατάξεις του Ν.Δ. 439/70 «περί συμπληρώσεως των διατάξεων περί αιγιαλού».

6. Τις διατάξεις του άρθρου 20 Ν. 719/77 «περί τρόπου σύνταξης τοπογραφικών - υψομετρικών διαγραμμάτων από ιδιώτες μηχανικούς κ.λπ.».

7. Τις διατάξεις του άρθρου 100 του Π.Δ. 284/88, όπως τροποποιήθηκε και ισχύει σήμερα.

8. Το αριθ. Δ3090/646/1976 έγγραφο του Υπουργείου Οικονομικών «περί του στη Δωδεκάνησο ορίου αιγιαλού».

9. Τις διατάξεις του άρθρου 1 του Ν. 2503/1997 (ΦΕΚ Α' 107), με τις οποίες οι Περιφερειακές Υπηρεσίες Υπουργείων Οικονομικών που συγκροτούσαν την περιφερειακή Διοίκηση Νομού ή Νομαρχίας δεν υπήχθησαν στην Περιφέρεια, ούτε καταργήθηκαν αλλά αποτελούν από 1-9-1997 Υπηρεσίες του Υπουργείου Οικονομικών.

10. Τις διατάξεις του άρθρου 46, παρ. 21, Ν. 3220/2004 (ΦΕΚ 15 Α'), στις οποίες προβλέπεται ότι από 10-04-2004 αρμοδιότητες του Υπουργού Οικονομίας και Οικονομικών

οι οποίες ανήκαν ή είχαν μεταβιβασθεί στους Νομάρχες μέχρι την έναρξη λειτουργίας των Νομαρχιακών Αυτοδιοικήσεων και αφορούν θέματα Υπηρεσιών του Υπουργείου Οικονομίας και Οικονομικών, που εξαιρέθηκαν από την κατάργηση σύμφωνα με τις διατάξεις της παραγράφου 2 του άρθρου 39, Ν.2218/1994, περιέρχονται στον Γενικό Γραμματέα της Περιφέρειας εκτός των θεμάτων ΥΔΕ.

11. Την αριθ. 1063649/790/Α0006/03-08-2004 απόφαση του Υπουργού Οικονομίας και Οικονομικών «Καταγραφή - Διοικητική κωδικοποίηση των αρμοδιοτήτων σε θέματα Υπηρεσιών του Υπουργείου Οικονομίας και Οικονομικών που περιέρχονται στους Γενικούς Γραμματείς Περιφερειών».

12. Την αριθ. 562/2005 Γνωμοδότηση του Νομικού Συμβουλίου του Κράτους σχετικά με την διάταξη του άρθρου 5 παρ. 5 εδ. γ' του Ν. 2971/2001.

13. Τις διατάξεις της παρ. 2 του άρθρου 6, του άρθρου 280 και τις διατάξεις της παρ. ΙΙΙ του άρθρου 186 του Ν.3852/2010 «Νέα Αρχιτεκτονική της Αυτοδιοίκησης και της Αποκεντρωμένης Διοίκησης - Πρόγραμμα Καλλικράτης» (Α' 87), σύμφωνα με την οποία οι αρμοδιότητες των Περιφερειών του άρθρ. 3 θα ασκούνται από τις Αποκεντρωμένες Διοικήσεις κατά περίπτωση.

14. Το Π.Δ. 143/2010 (ΦΕΚ 236/Α'/27-12-2010) «Οργάνισμός της Αποκεντρωμένης Διοίκησης Αιγαίου».

15. Το αριθ. Δ6Α1022671/ΕΞ/10-2-2011 έγγραφο της Γενικής Γραμματείας Φορολογικών και Τελωνιακών Θεμάτων του Υπουργείου Οικονομικών περί «Αρμοδιότητας Υπογραφής».

16. Την αριθ. 10562/10.10.2011 (Ορθή επανάληψη) απόφαση του Γενικού Γραμματέα Αποκεντρωμένης Διοίκησης, με την οποία ορίστηκαν τα μέλη της επιτροπής για τον καθορισμό ορίων Αιγιαλού και Παραλίας στο Νομό Δωδεκανήσου.

17. Τις διατάξεις του άρθρου 113 του ν. 3978/2011 (ΦΕΚ 137/Α'/16.6.2011), που τροποποίησε το άρθρο 5 του Ν.2971/2001, σύμφωνα με το οποίο δεν απαιτείται η σύμφωνη γνώμη του Γ.Ε.Ν. για την έκδοση επικυρωτικής απόφασης του αρμοδίου οργάνου.

18. Την αριθ. 1551/17.3.2011 απόφαση του Γενικού Γραμματέα της Αποκεντρωμένης Διοίκησης Αιγαίου (ΦΕΚ 483/Β'/29.3.2011) περί παροχής εξουσιοδότησης υπογραφής πράξεων και εγγράφων «Με εντολή Γενικού Γραμματέα» στον Προϊστάμενο της Γενικής Δ/νσης Εσωτερικής

Λειτουργίας της Αποκεντρωμένης Διοίκησης Αιγαίου και στους Προϊσταμένους των οργανικών μονάδων αυτής.

19. Την από 31-10-2011 έκθεση της κατά το άρθρο 3 του Ν. 2971/2001 αρμόδιας επιτροπής καθορισμού ορίων αιγιαλού και παραλίας για τον καθορισμό ορίων αιγιαλού στη θέση της παραλίας «Γλυφάδα», ΔΕ. Ατταβύρου, Δήμου Ρόδου, Νήσου Ρόδου, Νομού Δωδεκανήσου.

20. Το τοπογραφικό - υψομετρικό και κτηματογραφικό διάγραμμα, κλίμακας 1:500, αποτελούμενο από τρεις πινακίδες (03), που συντάχθηκε από τον Παναγιώτη Αθανασιάδη, Αγρονόμο και Τοπογράφο Μηχανικό, στο οποίο εμφανίζεται η παραλιακή περιοχή στην θέση με την επωνυμία «Γλυφάδα», ΔΕ. Ατταβύρου, Δήμου Ρόδου, Νήσου Ρόδου, Νομού Δωδεκανήσου το οποίο ελέγχθηκε για την ακρίβεια της αποτύπωσης και θεωρήθηκε στις 27-04-2012 από την Παρασκευοπούλου Άννα, Αρχιτέκτων Μηχανικό, Διευθύντρια Διεύθυνσης Πολεοδομικού Σχεδιασμού του Δήμου Ρόδου. Στο τοπογραφικό αυτό χαράχθηκε με ερυθρά συνεχόμενη πολυγωνική γραμμή η οριογραμμή του Αιγιαλού με στοιχεία κορυφών (Α1, Α2, ..., Α48, Α49), σύμφωνα με τις διατάξεις του άρθρου 3 του Κ.Δ. 132/1929. Σύμφωνα με τις ίδιες διατάξεις δεν καθορίστηκε οριογραμμή Παραλίας αφού η οριογραμμή του Αιγιαλού τέμνει τα προς την θάλασσα όρια των κτηματολογικών μερίδων σύμφωνα και με την από 18-7-2012 θεώρηση του αρμόδιου Κτηματολογικού Γραφείου Ρόδου επί των ως άνω τοπογραφικών διαγραμμάτων.

21. Το με αριθ. Φ.119/170945/Σ.1954/25-4-2012 έγγραφο του Γενικού Επιτελείου Εθνικής Άμυνας, με το οποίο και σύμφωνα με τις διατάξεις του άρθρου 113 του Ν.3978/2011, εκφράζεται η σύμφωνη γνώμη του, για τη συνέχιση της διαδικασίας καθορισμού, όπως αυτή απορρέει από το άρθρο 17 του Ν. 2971/2001.

22. Το αριθ. 2/102658/6-9-2012 αποδεικτικό ανάρτησης του Δήμου Ρόδου, με το οποίο τοιχοκολλήθηκε η από 31-10-2011 έκθεση επιτροπής και το τοπογραφικό διάγραμμα σε τρεις πινακίδες για τον καθορισμό των ορίων του Αιγιαλού στη θέση «Γλυφάδα», ΔΕ Ατταβύρου, Δήμου Ρόδου, Νήσου Ρόδου, Νομού Δωδεκανήσου, αποφασίζουμε:

Επικυρώνουμε την από 31-10-2011 έκθεση της κατά το άρθρο 3 του Ν. 2971/2001, αρμοδίας επιτροπής περί χάραξης των ορίων Αιγιαλού, με την οποία καθορίστηκαν τα όρια του Αιγιαλού στην θέση «Γλυφάδα», ΔΕ. Ατταβύρου, Δήμου Ρόδου, Νήσου Ρόδου, Νομού Δωδεκανήσου, επί τοπογραφικού - υψομετρικού και κτηματογραφικού διαγράμματος σε τρεις πινακίδες, το οποίο θεωρήθηκε στις 27-4-2012 από την Διεύθυνση Πολεοδομικού Σχεδιασμού του Δήμου Ρόδου.

Στο τοπογραφικό αυτό διάγραμμα, χαράχθηκε από την εν λόγω επιτροπή, όπως πιο πάνω αναφέρεται, η οριογραμμή του Αιγιαλού με ερυθρά συνεχόμενη πολυγωνική γραμμή και στοιχεία κορυφών (Α1, Α2, ..., Α48, Α49) με εξάρτηση των κορυφών αυτών, από συντεταγμένες του κρατικού τριγωνομετρικού δικτύου της χώρας (Ε.Γ.Σ.Α. '87), όπως αυτές εμφανίζονται στον σχετικό πίνακα επί του τοπογραφικού - υψομετρικού και κτηματογραφικού διαγράμματος, κλίμακας 1:500, σε τρεις πινακίδες που συντάχθηκε από τον Παναγιώτη Αθανασιάδη, Αγρονόμο και Τοπογράφο Μηχανικό.

Η καθορισθείσα και χαραχθείσα οριογραμμή αιγιαλού αποτελεί το όριο του μεγίστου πλην συνήθους χειμερίου κύματος, σύμφωνα με τις διατάξεις του άρθρου 3 του

Κ.Δ. 132/1929, που διατηρήθηκε σε ισχύ με το άρθρο 8 του Ν. 510/1947 και του άρθρου 26 του Ν. 2971/2001.

Δεν καθορίστηκε οριογραμμή Παραλίας, αφού η οριογραμμή του Αιγιαλού τέμνει τα προς την θάλασσα όρια της κτηματολογικής μερίδας 100 Γαιών Σιανών.

Ο καθορισμός των ορίων αιγιαλού στη θέση αυτή γίνεται για πρώτη φορά και προς εξυπηρέτηση των σκοπών των διατάξεων του Ν. 2971/2001.

Η παρούσα απόφαση μαζί με την έκθεση της επιτροπής και το τοπογραφικό διάγραμμα να δημοσιευθούν στην Εφημερίδα της Κυβερνήσεως.

Ερμούπολη, 19 Σεπτεμβρίου 2012

Με εντολή Γενικού Γραμματέα
Αποκεντρωμένης Διοίκησης
Η Γενικής Δ/ντρια Εσωτερικής Λειτουργίας
ΒΑΣΙΛΙΚΗ ΜΠΑΛΑΣΚΑ

ΕΚΘΕΣΗ
ΕΠΙΤΡΟΠΗΣ ΚΑΘΟΡΙΣΜΟΥ ΤΩΝ ΟΡΙΩΝ
ΤΟΥ ΑΙΓΙΑΛΟΥ ΚΑΙ ΠΑΡΑΛΙΑΣ
(Άρθρο 3 και άρθρο 9 του Ν. 2971/2001,
ΦΕΚ 285/Α'/19.12.2001)

Για τον καθορισμό των ορίων του αιγιαλού που γίνεται για πρώτη φορά στην παραλιακή περιοχή «Γλυφάδα», Δ.Δ. Σιανών, ΔΕ. Ατταβύρου, Νήσου Ρόδου, του Νομού Δωδεκανήσου.

Στη Ρόδο σήμερα στις 31-10-2011, οι υπογεγραμμένοι:

1. Παυλούς Γεώργιος, Εφοριακός, Διευθυντής της Κτηματικής Υπηρεσίας Δωδεκανήσου, ως Πρόεδρος.
2. Χειράκης Ιωάννης, Αγρονόμος και Τοπογράφος Μηχανικός της Κτηματικής Υπηρεσίας Δωδεκανήσου, ως μέλος.
3. Αργυρίου Ιωάννης, Πλοίαρχος Λ.Σ., Κεντρικός Λιμενάρχης Ρόδου, ως μέλος.
4. Χατζάκης Γεώργιος, Αρχιτέκτων Μηχανικός, Διευθυντής Υπηρεσίας Δόμησης Δήμου Ρόδου, ως μέλος.
5. Φαρμακίδης Νικόλαος, Πολιτικός Μηχανικός, Προϊστάμενος Τμήματος Περιβάλλοντος και Χωρικού Σχεδιασμού Δωδεκανήσου της Αποκεντρωμένης Διοίκησης Αιγαίου, ως μέλος.

Χρέη γραμματέα στην επιτροπή άσκησε ο εκ των μελών αυτής, Χειράκης Ιωάννης, Αγρονόμος και Τοπογράφος Μηχανικός, υπάλληλος της Κτηματικής Υπηρεσίας Δωδεκανήσου, αποτελούντες την επιτροπή καθορισμού των ορίων του αιγιαλού και παραλίας, όπως αυτή καθορίστηκε με την αριθ. 10562/10-10-2011 (Ορθή επανάληψη) απόφαση του Γενικού Γραμματέα Αποκεντρωμένης Διοίκησης Αιγαίου, με την οποία καθορίστηκαν τα μέλη της εν λόγω επιτροπής στην Νομαρχία Δωδεκανήσου δυνάμει του άρθρου 3 του Ν. 2971/2001 (ΦΕΚ 285/Α'/19-12-2001):

Λαμβάνοντας υπόψη:

1. Την από 01-06-2011 αίτηση της Διεύθυνσης Πολεοδομικού Σχεδιασμού του Δήμου Ρόδου, περί καθορισμού των ορίων του Αιγιαλού στην παραλιακή περιοχή «Γλυφάδα», Δ.Δ. Σιανών, ΔΕ. Ατταβύρου, Νήσου Ρόδου, Νομού Δωδεκανήσου.

2. Το τοπογραφικό - υψομετρικό και κτηματογραφικό διάγραμμα, το οποίο συντάχθηκε τον από τον Παναγιώ-

τη Αθανασιάδη, Αγρονόμο και Τοπογράφο Μηχ/κό, αποτελούμενο από τρεις πινακίδες, κλίμακας 1:500, το οποίο ελέγχθηκε ως προς την ακρίβεια της αποτύπωσης, στις 27-4-2012 από την Καραγιάννη Δέσποινα, Αγρονόμο και Τοπογράφο Μηχανικό της Διεύθυνσης Πολεοδομικού Σχεδιασμού του Δήμου Ρόδου και θεωρήθηκε στις 27-4-2012 από την Παρασκευοπούλου Άννα, Αρχιτέκτονα Μηχανικό, Διευθύντρια της Διεύθυνσης Πολεοδομικού Σχεδιασμού του Δήμου Ρόδου.

3. Την ύπαρξη και λειτουργία του Κτηματολογικού Γραφείου Ρόδου οι κτηματολογικές μερίδες του οποίου εμφανίζονται επί του τοπογραφικού διαγράμματος θεωρημένες αρμοδίως από το Κτηματολογικό Γραφείο Ρόδου στις 18-7-2012.

4. Τις διατάξεις του Ν. 2971/2001 «Αιγιαλός, παραλία και άλλες διατάξεις», όπως αυτός ισχύει και τον Ν. 1337/1983 καθώς και την προς αυτόν Δικαστηριακή και Διοικητική Νομολογία.

5. Την από την επιτόπια μετάβαση σχηματισθείσα αντίληψη περί του πλάτους της βρεχόμενης ζώνης της ξηράς καθώς και τα στοιχεία καθορισμού αιγιαλού και παραλίας που προβλέπονται από το άρθρο 9 του Ν. 2971/2001 και ειδικότερα:

Α. Τη γεωμορφολογία του εδάφους για την οποία αναλυτικά αναφέρεται ότι:

(1) Η μορφολογία της ακτής η οποία συνίσταται κυρίως από τμήμα με κροκάλες και τμήμα με έντονους βραχισμούς, όπως εξάλλου διαπιστώνεται και στα συνημμένα τοπογραφικά.

(2) Της ακτής συνεχονται εκτάσεις με ανθρωπογενείς δραστηριότητες (γεωργική), αγροτικό οδικό δίκτυο και περιορισμένες σε αριθμό αγροτικές κατοικίες.

(3) Το φυσικό όριο βλάστησης που κατά το δυνατόν εντοπίστηκε και αποτυπώθηκε επί των τοπογραφικών διαγραμμάτων, συγκεκριμένα δε μικροί θάμνοι, μεμονωμένα δένδρα κ.λπ.

Β. Το γεγονός ότι στην περιοχή δεν εντοπίστηκαν παράκτιοι φυσικοί πόροι. Με την έννοια φυσικοί πόροι νοείται το σύνολο των πρώτων υλών που προέρχονται από τη φύση, δηλαδή από το έδαφος, τα δάση, τα ύδατα, και αξιοποιούνται βιομηχανικώς.

Γ. Τα πορίσματα από την εκτίμηση των μετεωρολογικών στοιχείων της περιοχής, ήτοι το γεγονός ότι στην περιοχή οι άνεμοι που επικρατούν στην περιοχή είναι κυρίως Δυτικοί και Βόρειοι.

Η συνήθης έντασή τους γενικά δεν είναι μεγάλη αλλά κατά περίπτωση είναι δυνατόν να πλησιάσει τα 5-6 Β.

Δ. Τη μορφολογία του πυθμένα, ο οποίος συνίσταται από άμμο, ενώ η κλίση του είναι ομαλή κυμαινόμενη από 8 έως 12 μέτρα βάθος σε απόσταση περίπου 50 μέτρων από την ακτή, όπως προκύπτει από την αυτοψία μακροσκοπικά, καθώς και το ότι σε περιοχές με μικρά βάθη και μικρές κλίσεις του βυθού, όπου η θραύση του κύματος και η εκτόνωση της ενέργειάς του γίνεται σε μεγάλη απόσταση από την ακτογραμμή, η επίδραση

του κύματος στην ακτή είναι μικρή, ενώ σε περιπτώσεις ακτών με μεγάλες κλίσεις βυθού και μεγάλα βάθη κοντά στην ακτή όπου η θραύση των κυμάτων συντελείται κοντά στην ακτή ή ακόμη και πάνω σ' αυτή ο κυματισμός καλύπτει κατά κανόνα μεγάλο εύρος ακτής προκειμένου να εκτονωθεί.

Ε. Τον τομέα ανάπτυξης κυματισμού σε σχέση με το μέτωπο της ακτής, ότι δηλαδή πρόκειται για όρμο με σημαντικό ανάπτυγμα πελάγους, καθώς και το ότι μεγάλο ανάπτυγμα θαλάσσιας έκτασης συμβάλλει στη δημιουργία μεγαλύτερης έντασης κυματικού πεδίου σε σχέση με κλειστές θαλάσσιες περιοχές (όρμους ή κόλπους) που έχουν ίδια ένταση ανέμου.

ΣΤ. Τη μη ύπαρξη ευπαθών οικοσυστημάτων και προστατευόμενων περιοχών στην εξεταζόμενη περιοχή.

Ζ. Την ύπαρξη της Μ.Γ. 100 Γαιών Σιαννών τα κτηματολογικά όρια της οποίας υλοποιήθηκαν επί του τοπογραφικού διαγράμματος από το υπό κλίμακα 1:5.000 Γενικό Κτηματολογικό Χάρτη της περιοχής. Η ως άνω μερίδα αποτελεί ιδιοκτησία Ελληνικού Δημοσίου.

6. Η καθορισθείσα και χαραχθείσα επί του προαναφερόμενου τοπογραφικού - υψομετρικού διαγράμματος οριογραμμή αιγιαλού, αποτελεί το όριο του μεγίστου πλην συνήθους χειμέριου κύματος, προσαυξημένο κατά δώδεκα μέτρα σύμφωνα με τις διατάξεις του άρθρου 3 του Κ.Δ. 132/1929, που διατηρήθηκε σε ισχύ με το άρθρο 8 του Ν.510/1947, σε συνδυασμό και με τις διατάξεις του άρθρου 26 του Ν.2971/2001, χαράχθηκε δε με τέτοιο τρόπο ώστε να μη λαμβάνει υπόψη της τα μη νόμιμα τεχνικά έργα και επομένως η υφιστάμενη εγκατάσταση εξυπηρέτησης αλιευτικών σκαφών δεν καθορίζει την ανάβαση του χειμερίου κύματος.

7. Ο καθορισμός των ορίων αιγιαλού και παραλίας στη θέση αυτή γίνεται για πρώτη φορά και προς εξυπηρέτηση των σκοπών που τάσσονται από τις διατάξεις του Ν.2971/2001 «Αιγιαλός, παραλία και άλλες διατάξεις», αποφασίζουμε:

Καθορίζουμε επί του ως ανωτέρω τοπογραφικού διαγράμματος:

α. Την οριογραμμή του Αιγιαλού με ερυθρά συνεχόμενη πολυγωνική γραμμή και στοιχεία κορυφών (Α1, Α2, ..., Α48, Α49), και

β. Δεν καθορίζεται οριογραμμή Παραλίας, καθώς η οριογραμμή του Αιγιαλού τέμνει τα προς τη θάλασσα όρια της κτηματολογικής μερίδας 100 Γαιών Σιαννών.

Το παρόν πρακτικό υπογράφεται από τα μέλη της επιτροπής σήμερα στις 21-08-2012.

Η Επιτροπή

Ο Πρόεδρος

Γ. ΠΑΥΛΟΥΣ

Τα μέλη

Ι. ΧΕΙΡΑΚΗΣ

Ι. ΑΡΓΥΡΙΟΥ

Γ. ΧΑΝΤΖΑΚΗΣ

Ν. ΦΑΡΜΑΚΙΔΗΣ


11. Το παρόν σχέδιογραμμα συνοδεύει την από 31/10/2011 έκθεση της αρμόδιας επιτροπής την προβαλλόμενη από τις διατάξεις του άρθρου 3 του Ν. 2871/2001.

Ρόδος31/10/2011.....

Η ΕΠΙΤΡΟΠΗ

Ο Πρόεδρος
ΙΕΡΩΣ ΠΑΝΑΓΙΩΣ
ΕΞΕΛΕΞΗΤΕΣ
ΔΙΕΥΘΥΝΤΗΣ

1.

Το Γραφείο ΜΟΛ


2.

ΑΡΧΗΓΕΙΟ Δ. ΚΕΦΕΛΗΣ

3.

ΝΙΚ. ΟΥΡΑΝΙΔΗΣ
ΠΡΩΤ. ΕΠΙΣΤΗΜΟΝΑΣ
με Α. ΒαθμόΌριο Κτηματολογικής Μαρίδας Γενικών υπ' αριθμό 100 Κτηματολογικό Χάρτη / κλίμακας 1:5000
(από το Γενικό Κτηματολογικό Χάρτη / κλίμακας 1:5000)ΕΘΝΙΚΟ ΤΥΠΟΓΡΑΦΕΙΟ
Για τεχνικούς λόγους στο σχεδιάγραμμα,
έγινε σμίκρυνση, κατά ποσοστό 36%


Μ.Γ. 100

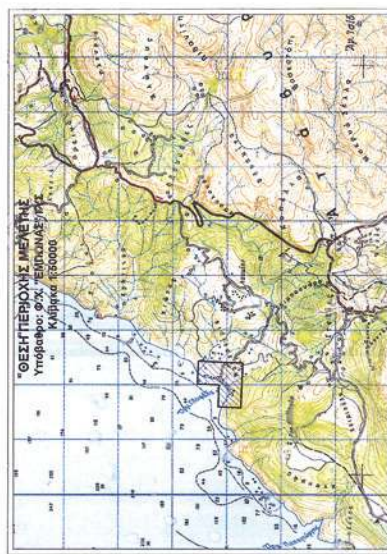

ΣΥΝΤΕΤΑΓΜΕΝΕΣ ΠΟΛΥΓΩΝΟΜΕΤΡΙΚΩΝ ΣΗΜΕΙΩΝ

[illegible]



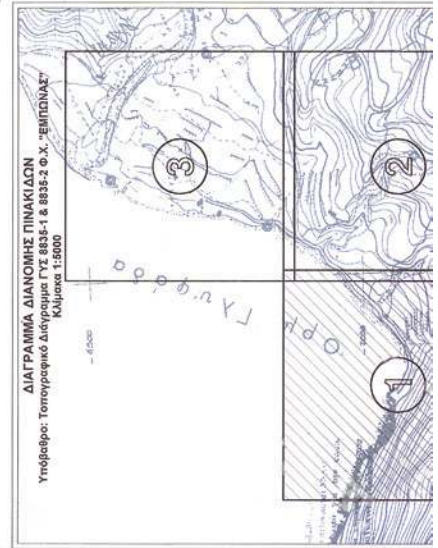
[illegible]


ΣΥΝΤΕΤΑΓΜΕΝΕΣ ΚΟΡΥΦΟΝ ΟΡΙΟΓΡΑΜΜΗΣ

ΜΕΓΙΣΤΟΥ ΧΕΙΜΕΡΙΟΥ ΚΥΜΑΤΟΣ


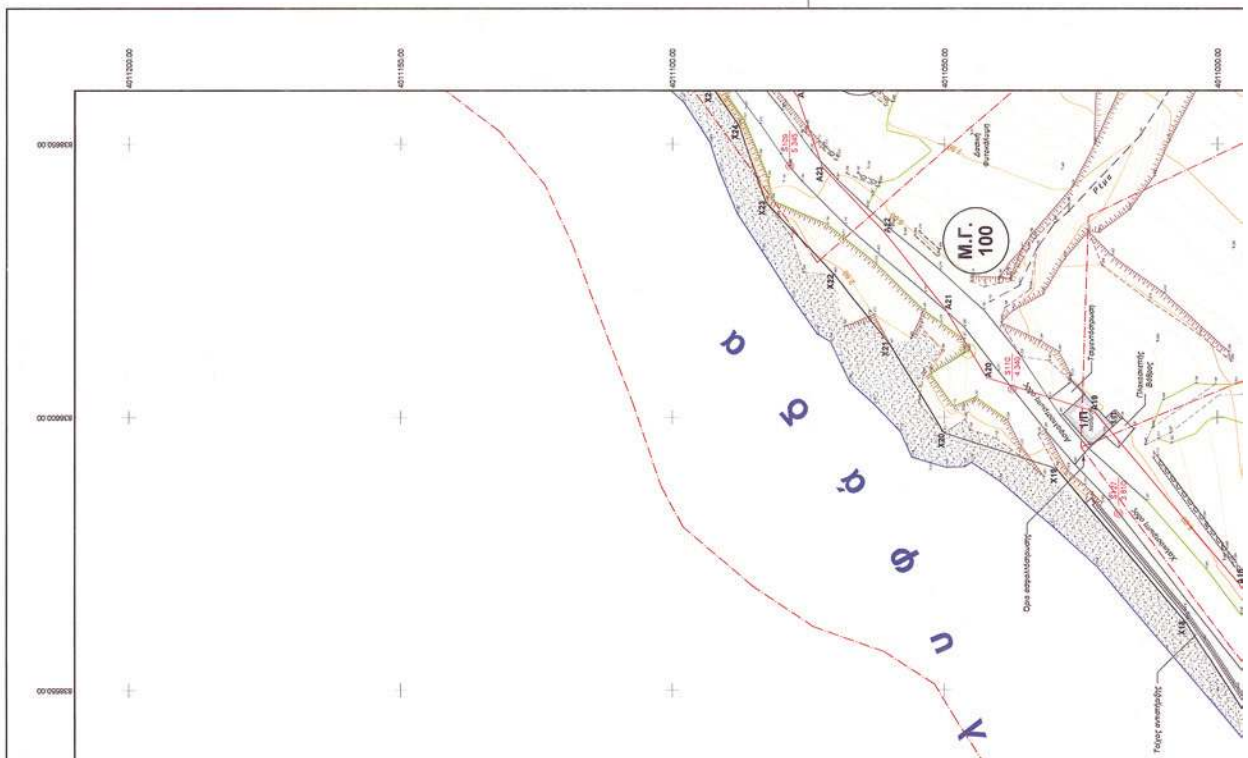


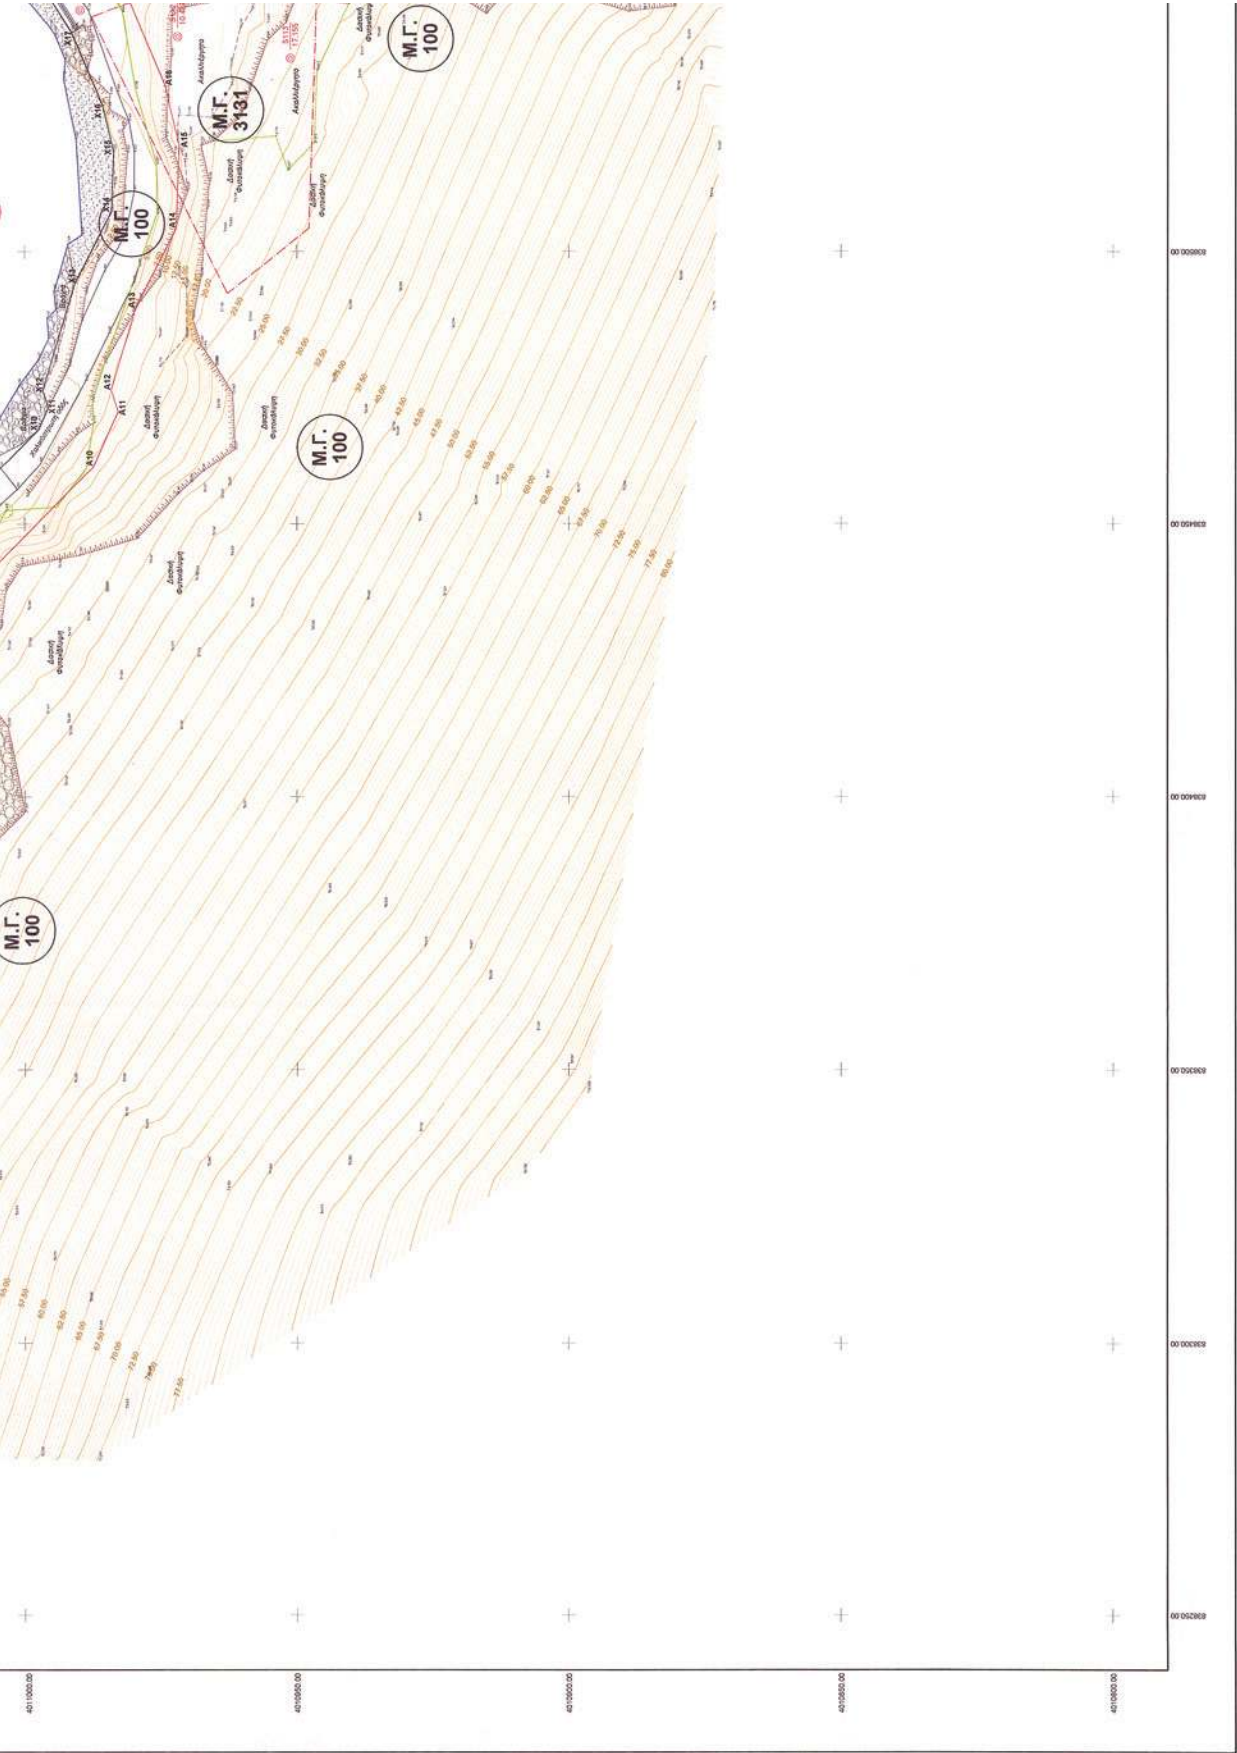


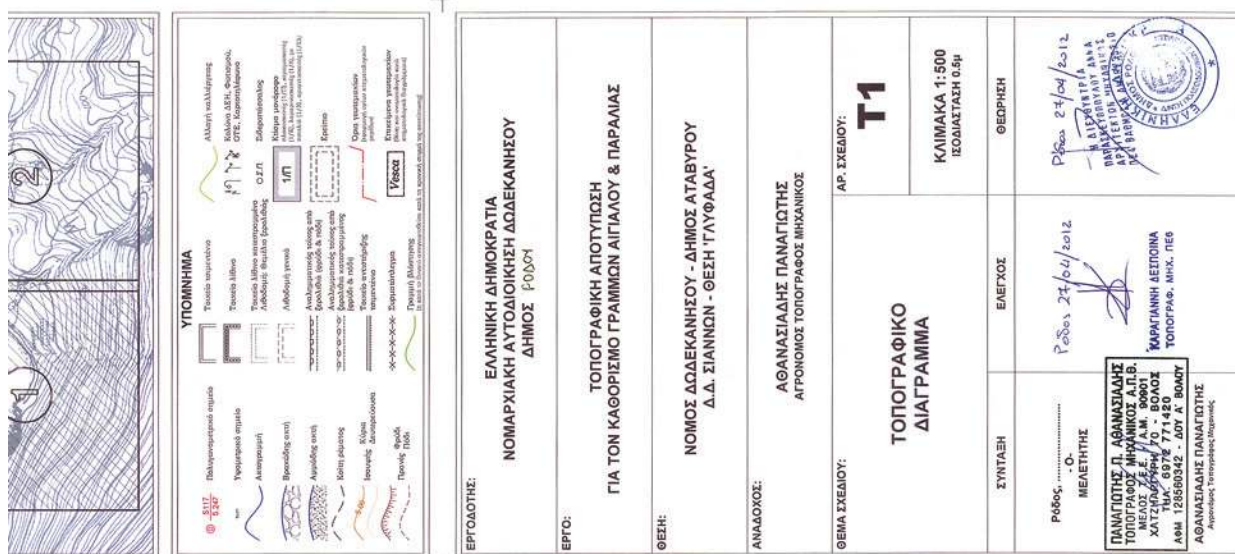


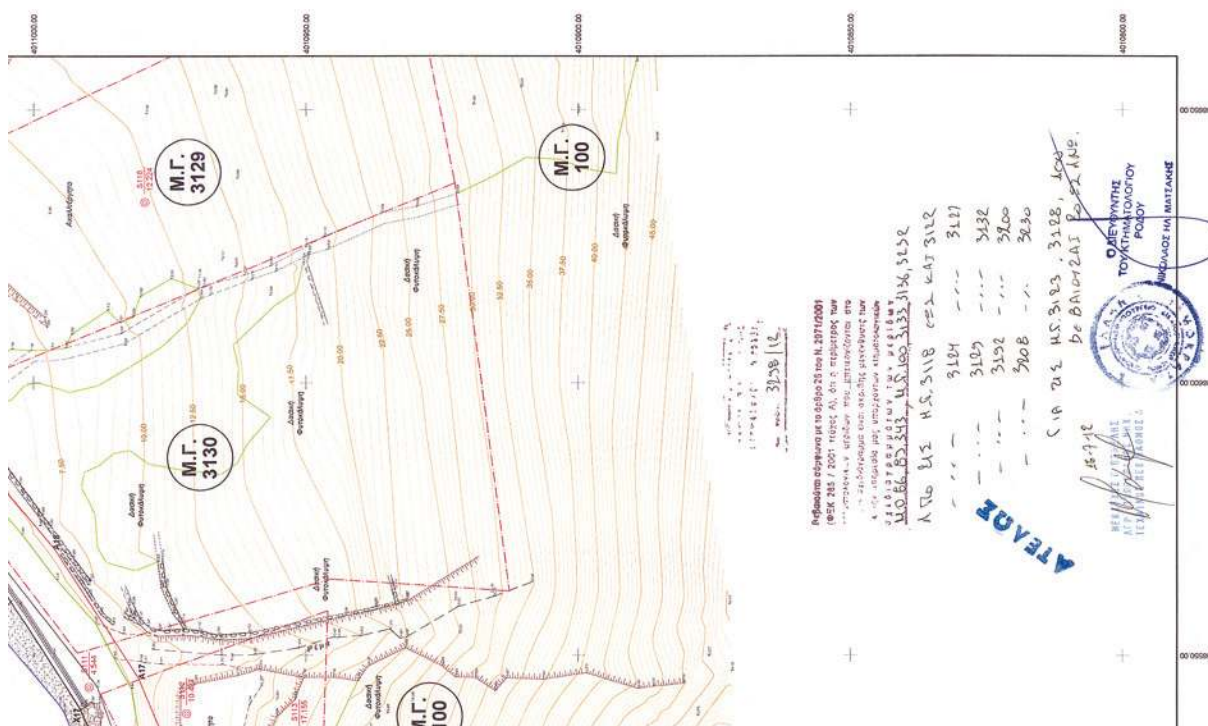

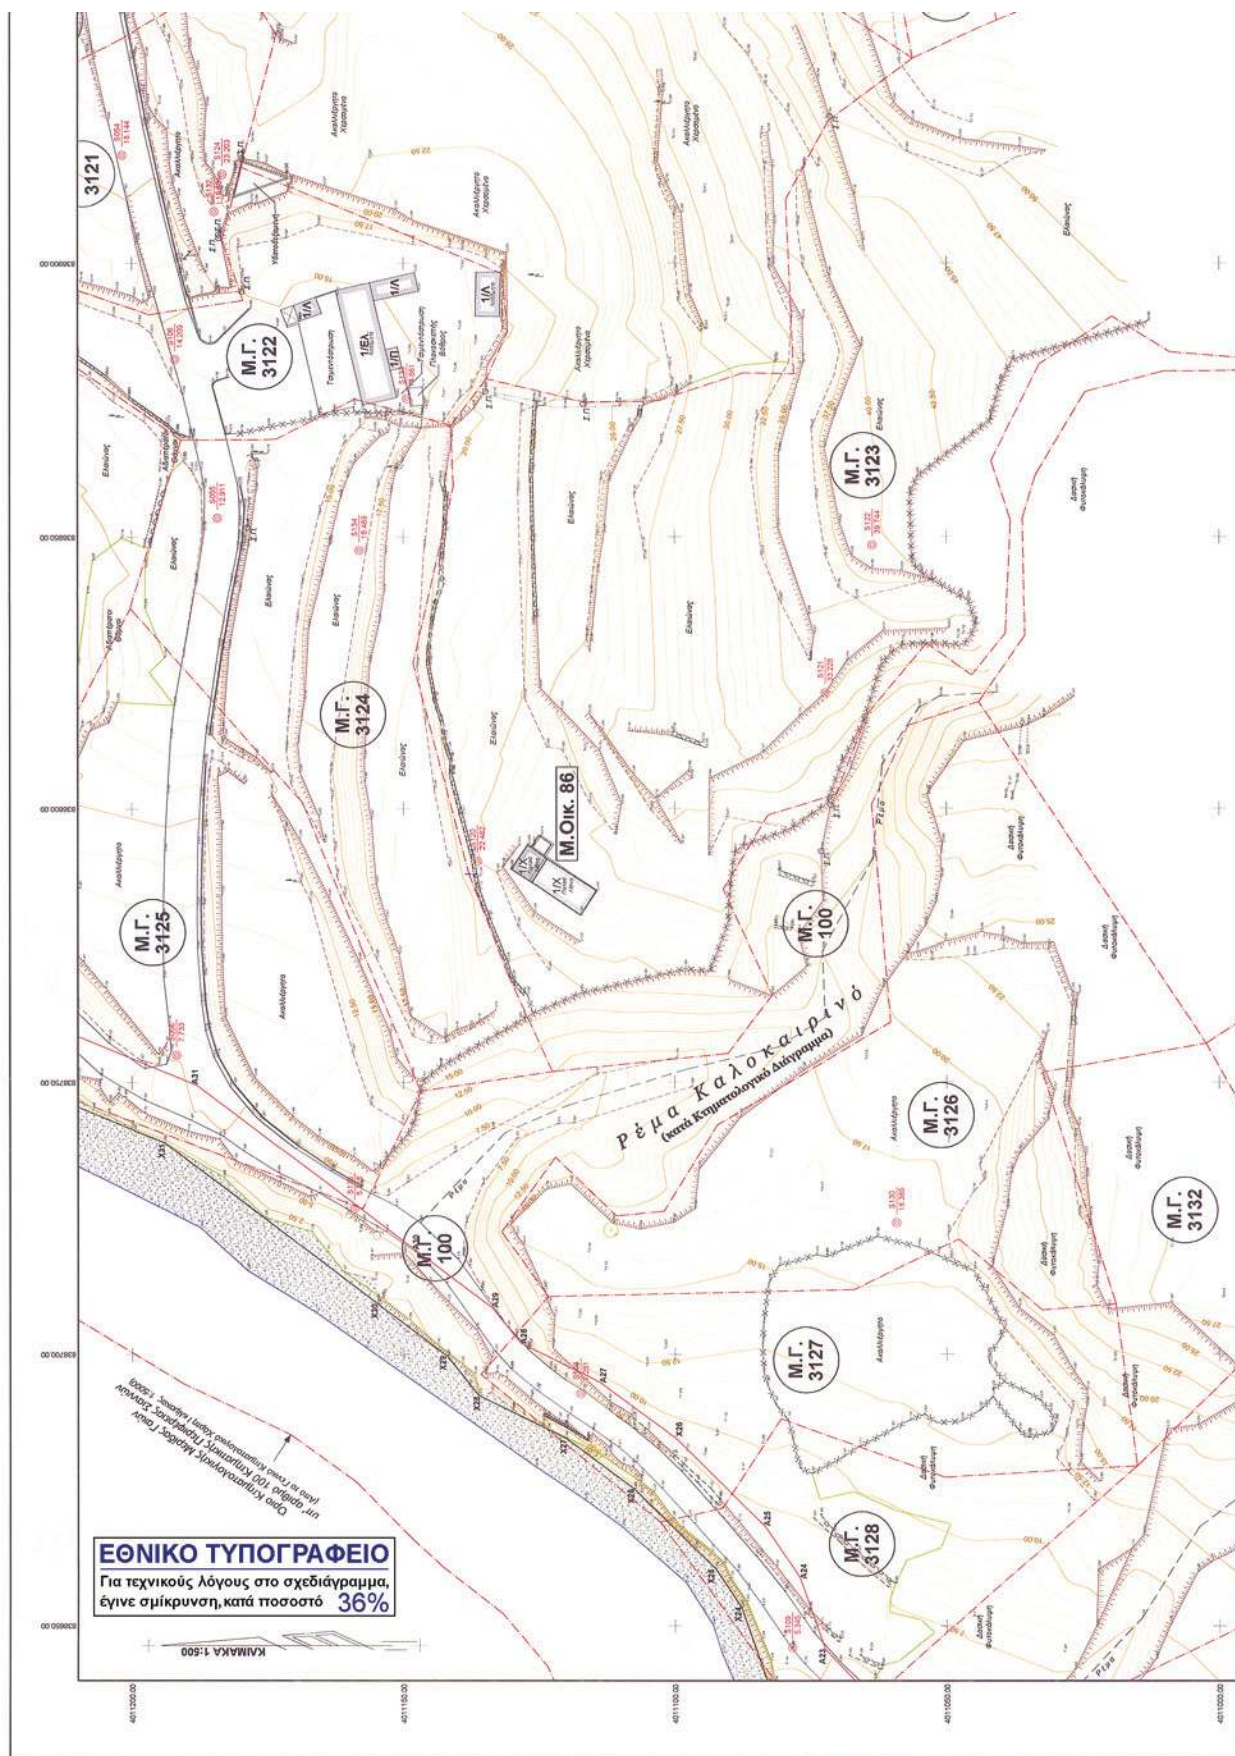

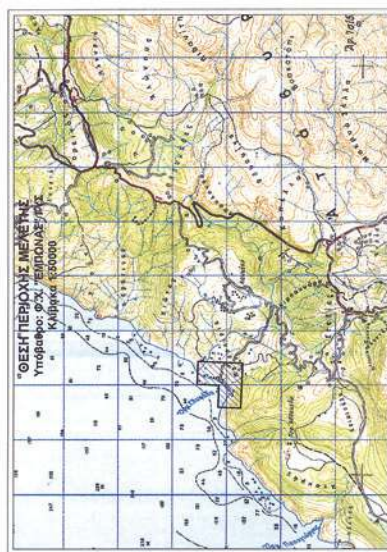


ΣΥΝΤΑΤΜΕΝΕΣ ΠΟΛΥΤΟΝΟΜΕΤΡΙΚΟΝ ΣΗΜΕΙΩΝ

Σημείο	X	Y	Z	W

ΔΙΑΓΡΑΜΜΑ ΔΙΑΝΟΜΗΣ ΠΙΝΑΚΙΩΝ

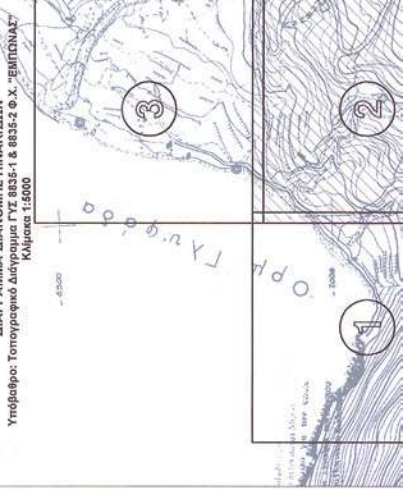






ΣΥΝΤΑΤΜΕΝΕΣ ΚΟΡΥΦΩΝ ΟΡΙΟΓΡΑΜΜΗΣ


ΜΕΤΡΙΣΤΟΙ ΧΕΙΜΕΡΙΟΤΙ ΚΥΜΑΤΟΣ


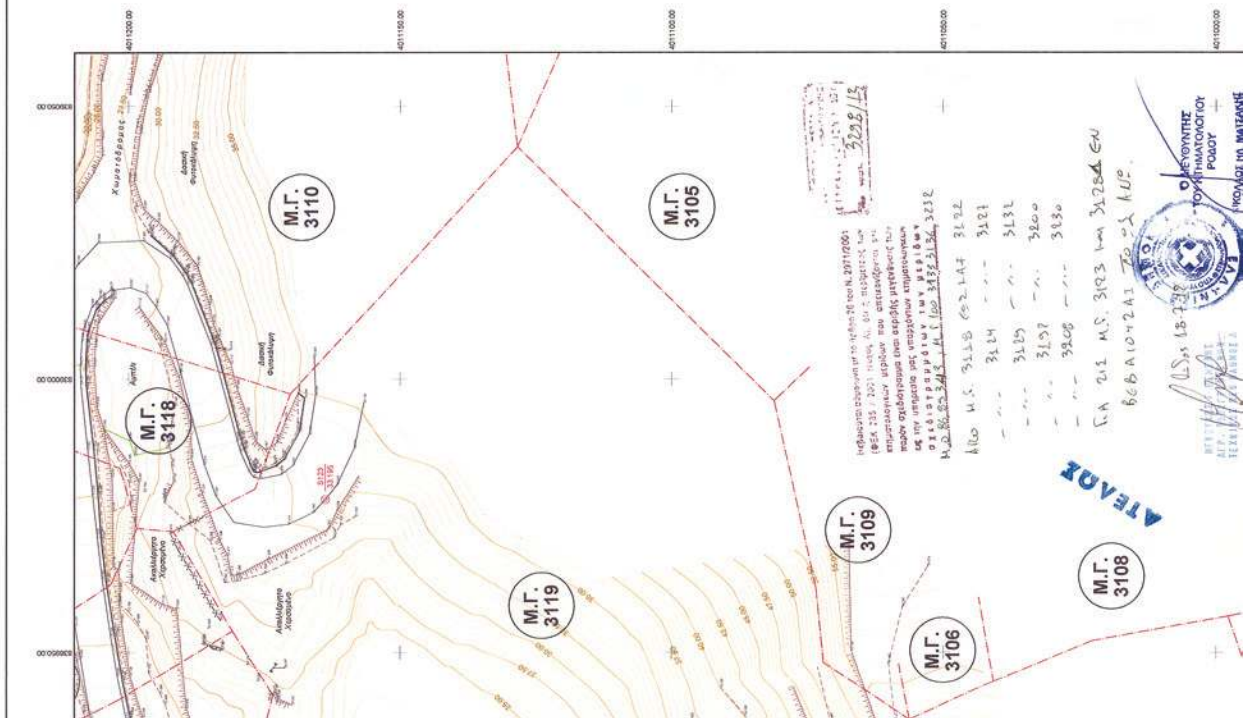

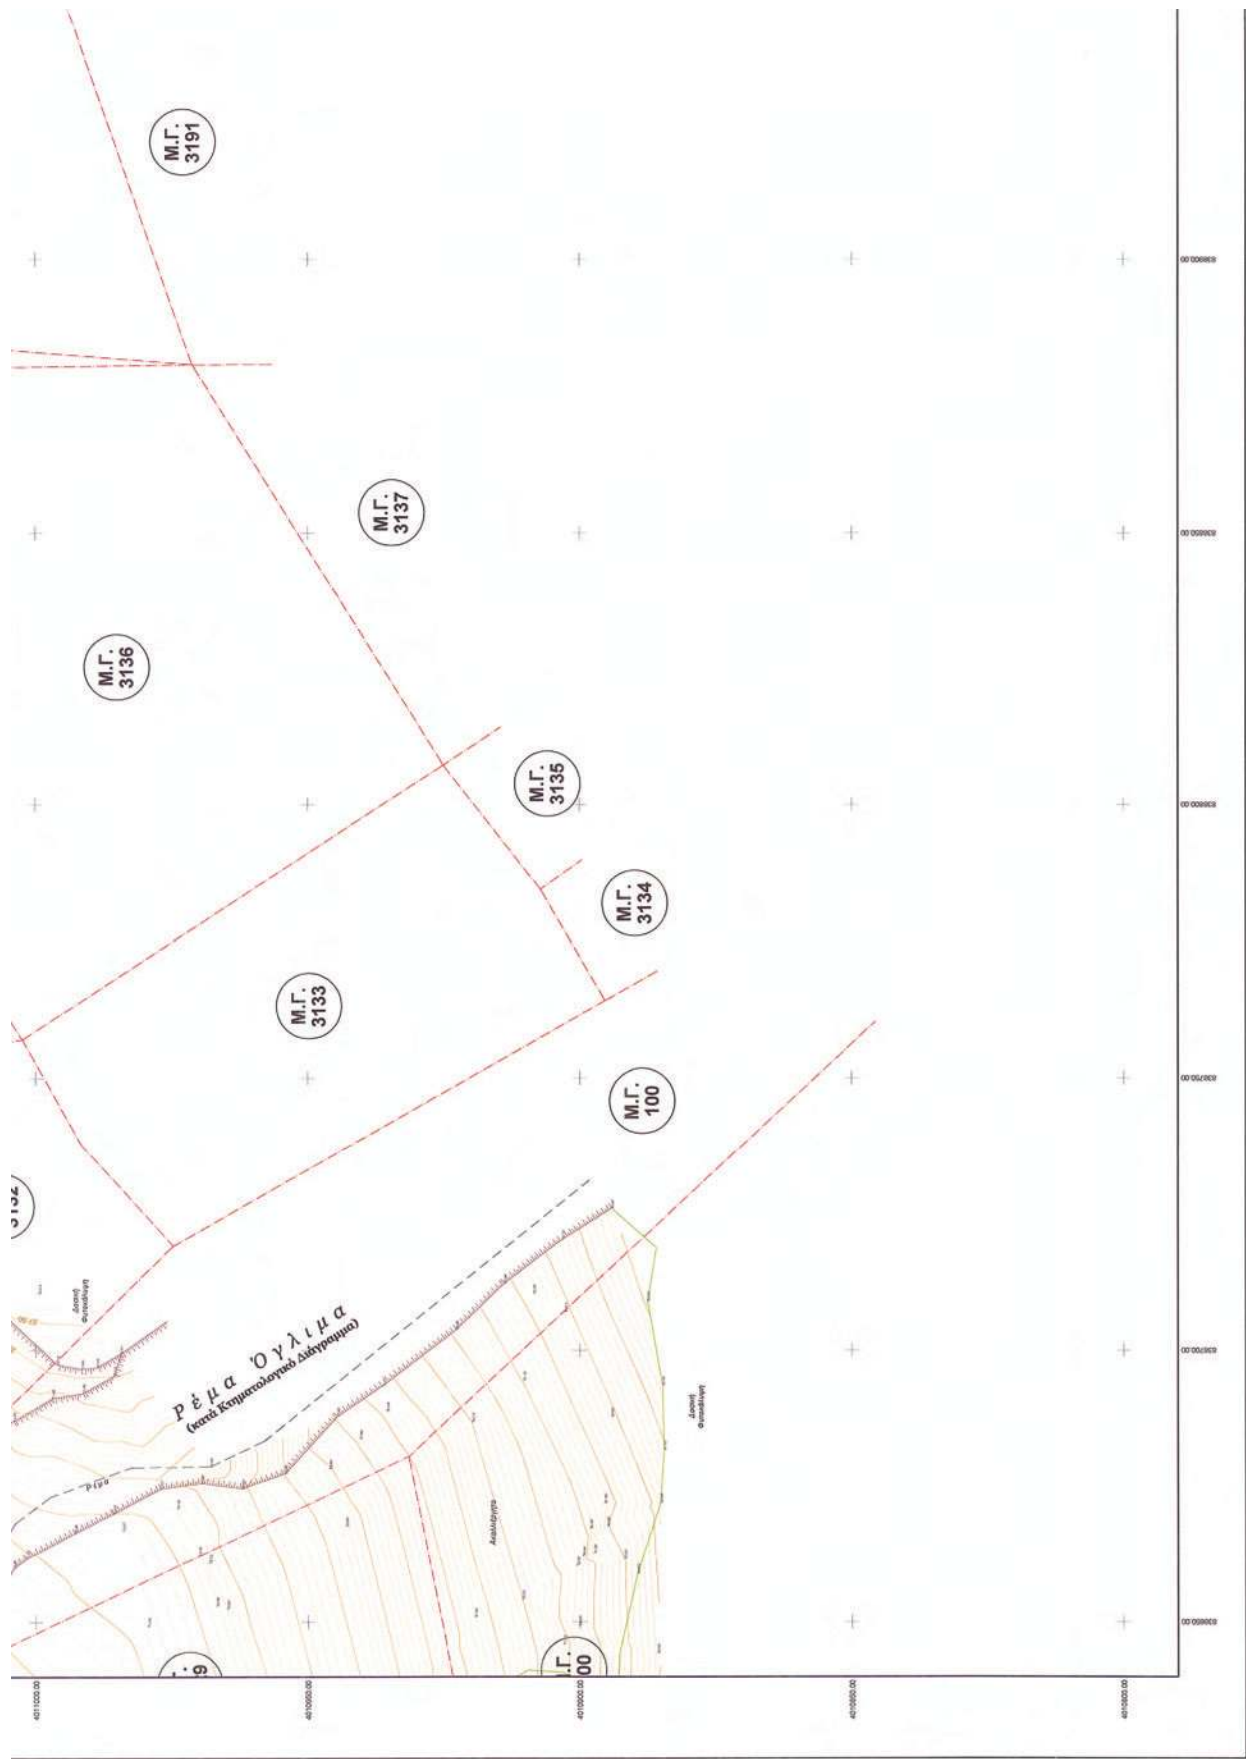

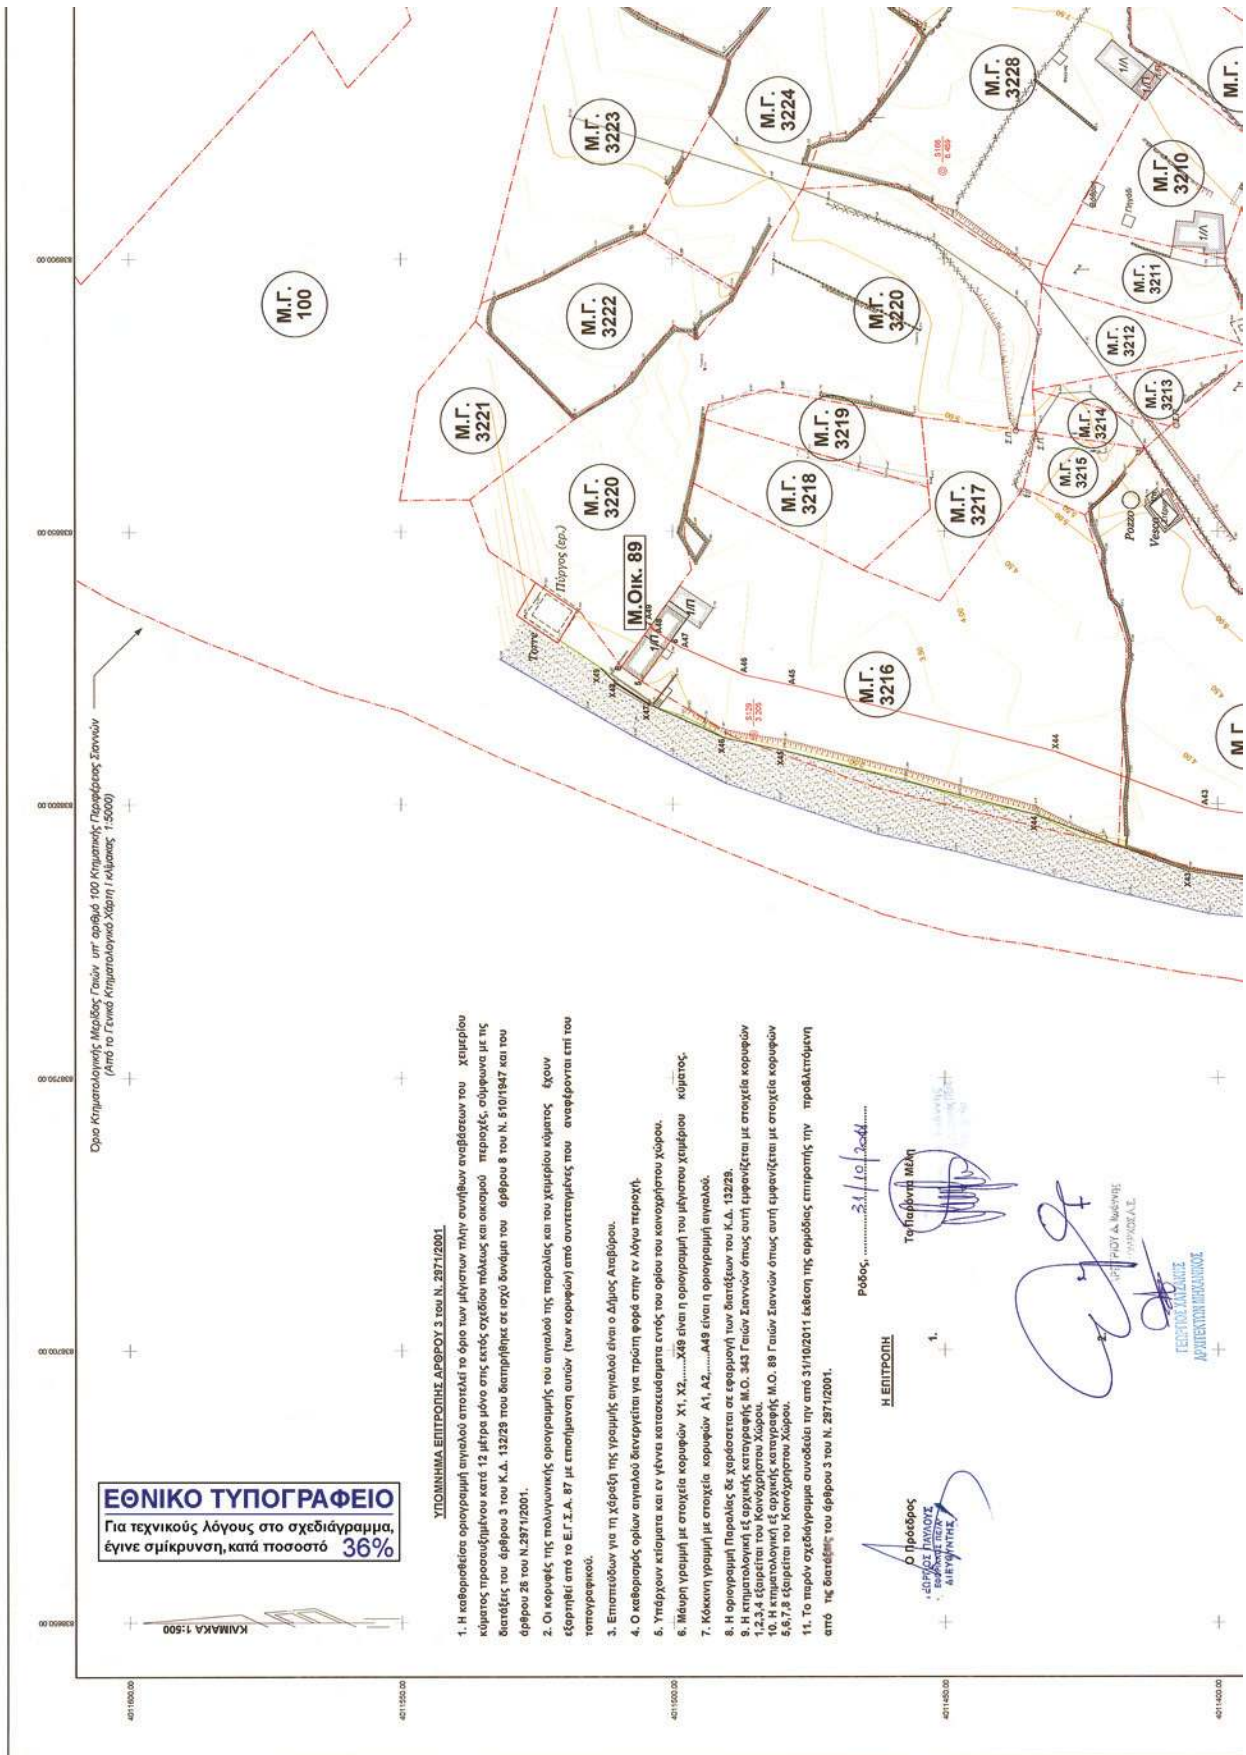

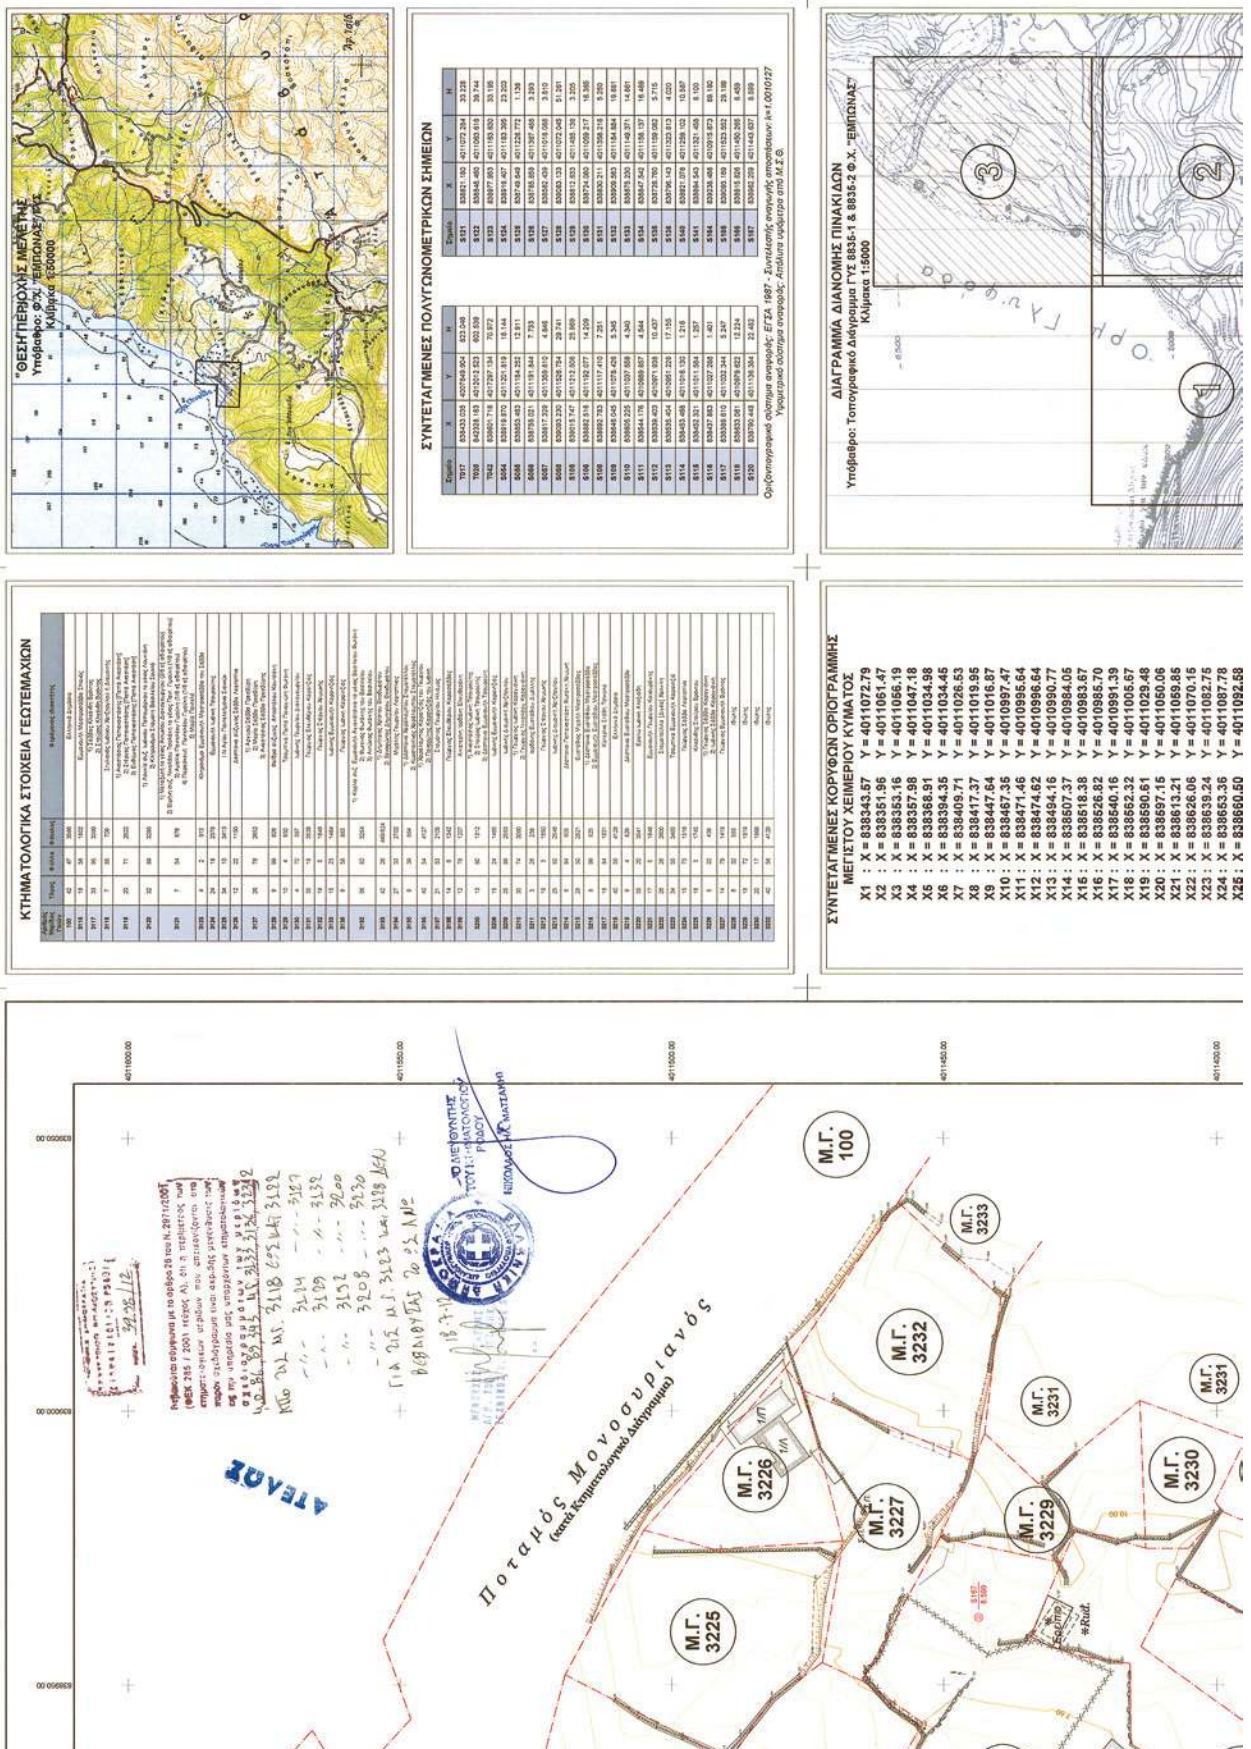


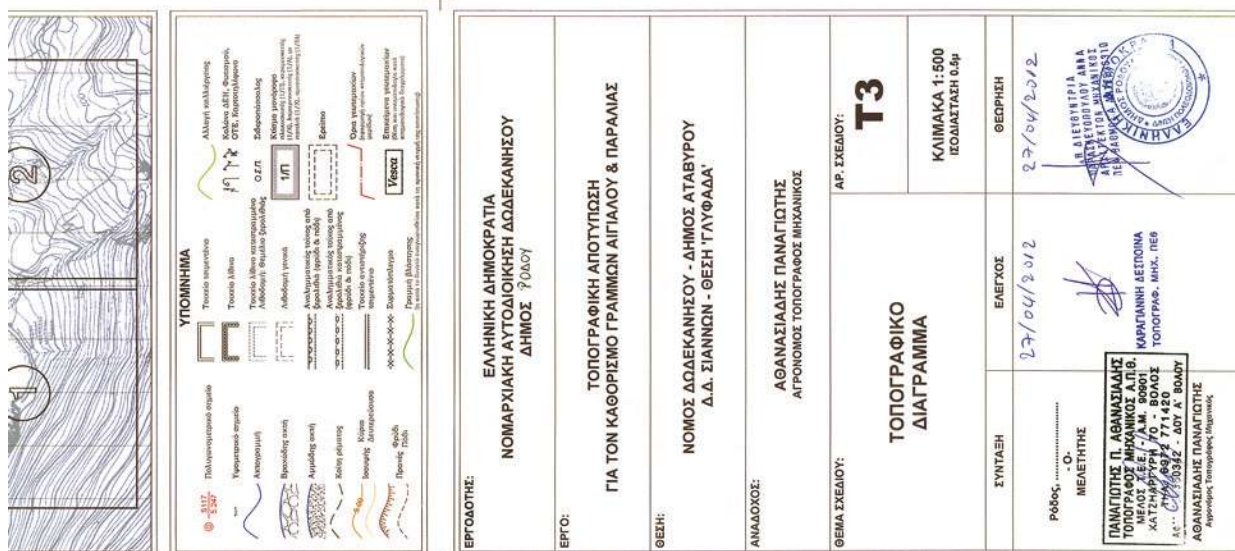

X23	X	Χ	338639.24	Υ	4011082.76
X24	X	Χ	338663.36	Υ	4011087.78
X25	X	Χ	338660.50	Υ	4011092.58
X26	X	Χ	338676.28	Υ	4011107.50
X27	X	Χ	338664.63	Υ	4011120.17
X28	X	Χ	338682.45	Υ	4011135.09
X29	X	Χ	338689.69	Υ	4011141.99
X30	X	Χ	338705.18	Υ	4011154.63
X31	X	Χ	338728.85	Υ	4011164.40
X32	X	Χ	338751.20	Υ	4011173.20
X33	X	Χ	338755.84	Υ	4011182.74
X34	X	Χ	338761.02	Υ	4011190.65
X35	X	Χ	338760.89	Υ	4011250.55
X36	X	Χ	338778.37	Υ	4011257.16
X37	X	Χ	338790.05	Υ	4011325.82
X38	X	Χ	338792.31	Υ	4011335.66
X39	X	Χ	338791.04	Υ	4011371.63
X40	X	Χ	338790.74	Υ	4011346.74
X41	X	Χ	338763.43	Υ	4011352.35
X42	X	Χ	338764.13	Υ	4011381.63
X43	X	Χ	338767.64	Υ	4011405.30
X44	X	Χ	338798.02	Υ	4011433.19
X45	X	Χ	338809.78	Υ	4011475.60
X46	X	Χ	338812.06	Υ	4011490.45
X47	X	Χ	338816.16	Υ	4011504.28
X48	X	Χ	338822.14	Υ	4011510.48
X49	X	Χ	338824.99	Υ	4011513.77

ΣΥΝΤΕΛΕΣΤΕΣ ΚΟΡΥΦΩΝ ΓΡΑΜΜΗΣ ΑΙΤΙΛΟΥ

A1	X	Χ	338333.93	Υ	4011065.64
A2	X	Χ	338340.82	Υ	4011066.35
A3	X	Χ	338341.82	Υ	4011051.95
A4	X	Χ	338348.08	Υ	4011040.25
A5	X	Χ	338363.45	Υ	4011023.08
A6	X	Χ	338391.32	Υ	4011022.51
A7	X	Χ	338340.92	Υ	4011016.51
A8	X	Χ	338342.42	Υ	4011008.39
A9	X	Χ	338442.23	Υ	4011005.36
A10	X	Χ	338460.48	Υ	4010987.39
A11	X	Χ	338470.74	Υ	4010982.81
A12	X	Χ	338474.72	Υ	4010984.08
A13	X	Χ	338469.58	Υ	4010975.99
A14	X	Χ	338604.30	Υ	4010972.15
A15	X	Χ	338519.60	Υ	4010971.21
A16	X	Χ	338545.91	Υ	4010971.42
A17	X	Χ	338545.91	Υ	4010984.75
A18	X	Χ	338569.47	Υ	4010986.00
A19	X	Χ	338601.00	Υ	4011022.53
A20	X	Χ	338607.22	Υ	4011042.15
A21	X	Χ	338620.12	Υ	4011050.00
A22	X	Χ	338633.98	Υ	4011061.12
A23	X	Χ	338645.68	Υ	4011073.23
A24	X	Χ	338656.81	Υ	4011075.98
A25	X	Χ	338668.19	Υ	4011083.29
A26	X	Χ	338684.42	Υ	4011099.68
A27	X	Χ	338694.93	Υ	4011113.91
A28	X	Χ	338702.06	Υ	4011128.45
A29	X	Χ	338708.41	Υ	4011133.62
A30	X	Χ	338716.44	Υ	4011147.42
A31	X	Χ	338749.47	Υ	4011188.08
A32	X	Χ	338766.26	Υ	4011223.11
A33	X	Χ	338767.41	Υ	4011248.12
A34	X	Χ	338773.92	Υ	4011266.06
A35	X	Χ	338772.92	Υ	4011265.71
A36	X	Χ	338791.52	Υ	4011319.67
A37	X	Χ	338791.52	Υ	4011326.50
A38	X	Χ	338796.70	Υ	4011331.02
A39	X	Χ	338792.32	Υ	4011344.99
A40	X	Χ	338795.84	Υ	4011354.91
A41	X	Χ	338795.84	Υ	4011361.11
A42	X	Χ	338799.32	Υ	4011380.52
A43	X	Χ	338799.32	Υ	4011402.29
A44	X	Χ	338809.49	Υ	4011425.61
A45	X	Χ	338821.47	Υ	4011475.89
A46	X	Χ	338823.55	Υ	4011486.76
A47	X	Χ	338826.76	Υ	4011496.58
A48	X	Χ	338831.50	Υ	4011502.85
A49	X	Χ	338833.27	Υ	4011504.58

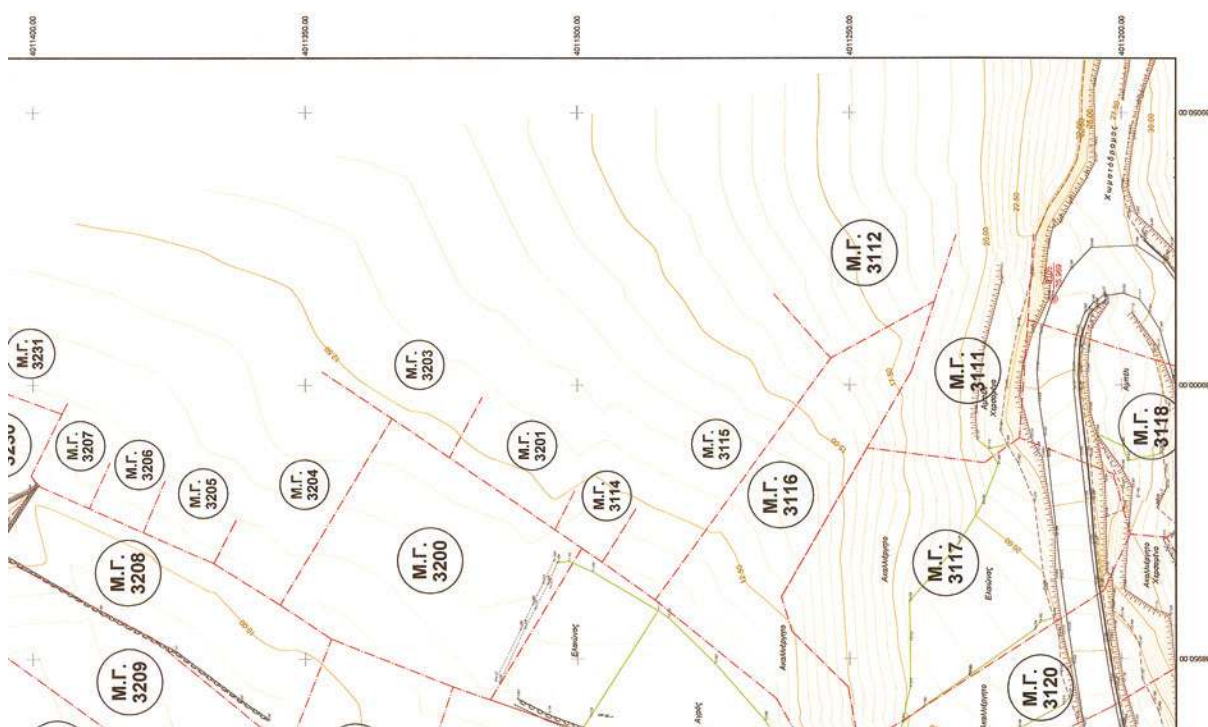

ΕΘΝΙΚΟ ΤΥΠΟΓΡΑΦΕΙΟ**ΕΦΗΜΕΡΙΣ ΤΗΣ ΚΥΒΕΡΝΗΣΕΩΣ****ΤΙΜΗ ΠΩΛΗΣΗΣ ΦΥΛΛΩΝ ΤΗΣ ΕΦΗΜΕΡΙΔΑΣ ΤΗΣ ΚΥΒΕΡΝΗΣΕΩΣ****Σε έντυπη μορφή:**

- Για τα Φ.Ε.Κ. από 1 έως 16 σελίδες σε 1 € προσαυξανόμενη κατά 0,20 € για κάθε επιπλέον οκτασέλιδο ή μέρος αυτού.
- Για τα φωτοαντίγραφα Φ.Ε.Κ. σε 0,15 € ανά σελίδα.

Σε μορφή DVD/CD:

Τεύχος	Ετήσια έκδοση	Τριμηνιαία έκδοση	Μηνιαία έκδοση	Τεύχος	Ετήσια έκδοση	Τριμηνιαία έκδοση	Μηνιαία έκδοση
Α'	150 €	40 €	15 €	Α.Α.Π.	110 €	30 €	-
Β'	300 €	80 €	30 €	Ε.Β.Ι.	100 €	-	-
Γ'	50 €	-	-	Α.Ε.Δ.	5 €	-	-
Υ.Ο.Δ.Δ.	50 €	-	-	Δ.Δ.Σ.	200 €	-	20 €
Δ'	110 €	30 €	-	Α.Ε.-Ε.Π.Ε.	-	-	100 €

- Η τιμή πώλησης μεμονωμένων Φ.Ε.Κ. σε μορφή cd-rom από εκείνα που διατίθενται σε ψηφιακή μορφή και μέχρι 100 σελίδες, σε 5 € προσαυξανόμενη κατά 1 € ανά 50 σελίδες.

ΕΤΗΣΙΕΣ ΣΥΝΔΡΟΜΕΣ Φ.Ε.Κ.

Τεύχος	Έντυπη μορφή	Τεύχος	Έντυπη μορφή	Τεύχος	Έντυπη μορφή
Α'	225 €	Δ'	160 €	Α.Ε.-Ε.Π.Ε.	2.250 €
Β'	320 €	Α.Α.Π.	160 €	Δ.Δ.Σ.	225 €
Γ'	65 €	Ε.Β.Ι.	65 €	Α.Σ.Ε.Π.	70 €
Υ.Ο.Δ.Δ.	65 €	Α.Ε.Δ.	10 €	Ο.Π.Κ.	-

- Το τεύχος Α.Σ.Ε.Π. (έντυπη μορφή) θα αποστέλλεται σε συνδρομητές ταχυδρομικά, με την επιβάρυνση των 70 €, ποσό το οποίο αφορά τα ταχυδρομικά έξοδα.

- Η καταβολή γίνεται σε όλες τις Δημόσιες Οικονομικές Υπηρεσίες (Δ.Ο.Υ.). Το πρωτότυπο διπλότυπο (έγγραφο αριθμ. πρωτ. 9067/28.2.2005 2η Υπηρεσία Επιτρόπου Ελεγκτικού Συνεδρίου) με φροντίδα των ενδιαφερομένων, πρέπει να αποστέλλεται ή να κατατίθεται στο Εθνικό Τυπογραφείο (Καποδιστρίου 34, Τ.Κ. 104 32 Αθήνα).
- Σημειώνεται ότι φωτοαντίγραφα διπλοτύπων, ταχυδρομικές Επιταγές για την εξόφληση της συνδρομής, δεν γίνονται δεκτά και θα επιστρέφονται.
- Οι οργανισμοί τοπικής αυτοδιοίκησης, τα νομικά πρόσωπα δημοσίου δικαίου, τα μέλη της Ένωσης Ιδιοκτητών Ημερησίου Τύπου Αθηνών και Επαρχίας, οι τηλεοπτικοί και ραδιοφωνικοί σταθμοί, η Ε.Σ.Η.Ε.Α, τα τριτοβάθμια συνδικαλιστικά όργανα και οι τριτοβάθμιες επαγγελματικές ενώσεις δικαιούνται έκπτωσης πενήντα τοις εκατό (50%) επί της ετήσιας συνδρομής.
- Το ποσό υπέρ Τ.Α.Π.Ε.Τ. (5% επί του ποσού συνδρομής), καταβάλλεται ολόκληρο (Κ.Α.Ε. 3512) και υπολογίζεται πριν την έκπτωση.
- Στην Ταχυδρομική συνδρομή του τεύχους Α.Σ.Ε.Π. δεν γίνεται έκπτωση.

Πληροφορίες για δημοσιεύματα που καταχωρίζονται στα Φ.Ε.Κ. στο τηλ.: 210 5279000.

Φωτοαντίγραφα παλαιών Φ.Ε.Κ.: τηλ.: 210 8220885.

Τα φύλλα όλων των τευχών της Εφημερίδας της Κυβερνήσεως διατίθενται δωρεάν σε ηλεκτρονική μορφή από την ιστοσελίδα του Εθνικού Τυπογραφείου (www.et.gr)

Ηλεκτρονική Διεύθυνση: <http://www.et.gr> - e-mail: webmaster.et@et.gr

ΟΙ ΥΠΗΡΕΣΙΕΣ ΕΞΥΠΗΡΕΤΗΣΗΣ ΠΟΛΙΤΩΝ ΛΕΙΤΟΥΡΓΟΥΝ ΚΑΘΗΜΕΡΙΝΑ ΑΠΟ 08:00 ΜΕΧΡΙ 13:30



* 0 4 0 0 5 8 4 1 2 1 0 1 2 0 0 1 6 *

ΑΠΟ ΤΟ ΕΘΝΙΚΟ ΤΥΠΟΓΡΑΦΕΙΟ

ΚΑΠΟΔΙΣΤΡΙΟΥ 34 * ΑΘΗΝΑ 104 32 * ΤΗΛ. 210 52 79 000 * FAX 210 52 21 004