



ΕΦΗΜΕΡΙΣ ΤΗΣ ΚΥΒΕΡΝΗΣΕΩΣ

ΤΗΣ ΕΛΛΗΝΙΚΗΣ ΔΗΜΟΚΡΑΤΙΑΣ

ΤΕΥΧΟΣ ΤΕΤΑΡΤΟ

Αρ. Φύλλου 611

17 Οκτωβρίου 2012

ΑΠΟΦΑΣΕΙΣ

Αριθμ. 44739/5198

Επανακαθορισμός των ορίων αιγιαλού και παραλίας στη
θέση Καραβόσταμο Ευδήλου Ικαρίας Ν. Σάμου.

Η ΓΕΝΙΚΗ ΓΡΑΜΜΑΤΕΑΣ
ΑΠΟΚΕΝΤΡΩΜΕΝΗΣ ΔΙΟΙΚΗΣΗΣ ΑΙΓΑΙΟΥ

Έχοντας υπόψη:

1. Τις διατάξεις του Ν.2971/2001 (ΦΕΚ 285/Α/19-12-2001)
«Αιγιαλός, παραλία και άλλες διατάξεις» όπως τροπο-
ποιήθηκε και ισχύει (και ιδιαίτερα τα άρθρα 5 και 7
όπως το άρθρο τροποποιήθηκε με το άρθρο 113 του Ν.
3978/2011 - ΦΕΚ 137/τ.Α./16.6.2011).

2. Τις διατάξεις του άρθρου 89 του Π.Δ. 284/88 «Ορ-
γανισμός του Υπουργείου Οικονομικών» όπως τροπο-
ποιήθηκε και ισχύει.

3. Τις διατάξεις του άρθρου 46 παρ. 21 του Ν.3220/2004
«Μέτρα αναπτυξιακής πολιτικής κ.λπ.» (ΦΕΚ 15/τ.Α') (ΦΕΚ
15/τ.Α'/28-01-2004), δυνάμει των οποίων οι αρμοδιότητες
του Υπουργού Οικονομίας και Οικονομικών, οι οποίες
ανήκαν ή είχαν μεταβιβαστεί στους Νομάρχες μέχρι την
έναρξη λειτουργίας των Νομαρχιακών Αυτοδιοικήσεων
και αφορούν θέματα των Υπηρεσιών του Υπουργείου
Οικονομίας και Οικονομικών, που εξαιρέθηκαν από την
κατάργηση με τις διατάξεις της παρ. 2 του άρθρου 39
του Ν. 2218/1994, περιέρχονται στον Γενικό Γραμματέα
της Περιφέρειας, εκτός των θεμάτων των Υ.Δ.Ε.

4. Τις διατάξεις του άρθρου 28ο παρ. 1 του Ν.3852/2010
(ΦΕΚ 87/τ.Α'/7.6.2010) «Νέα Αρχιτεκτονική της Αυτοδιοί-
κησης και της Αποκεντρωμένης Διοίκησης - Πρόγραμμα
Καλλικράτης».

5. Τις διατάξεις του Π.Δ. 143/2010 (ΦΕΚ 236/τ.Α'/27.12.2010)
των Υπουργών Εσωτερικών, Αποκέντρωσης και Ηλε-
κτρονικής Διακυβέρνησης και Οικονομικών, που αφορά
στη σύσταση του Οργανισμού της Αποκεντρωμένης
Διοίκησης Αιγαίου.

6. Την υπ' αριθ. 1551/11 (ΦΕΚ 483/τ.Β'/29.3.2011) «Παροχή
εξουσιοδότησης υπογραφής πράξεων και εγγράφων
«Με εντολή Γενικού Γραμματέα» στον Προϊστάμενο της
Γενικής Διεύθυνσης Εσωτερικής Λειτουργίας της Αποκε-
ντρωμένης Διοίκησης Αιγαίου και στους Προϊσταμένους
των οργανικών μονάδων αυτής», όπως ισχύει σήμερα.

7. Την από 29-04-2010 αίτηση του Γιάννη Γιαννίρη,
σχετικά με τον επανακαθορισμό των ορίων της ζώνης
αιγιαλού και παραλίας στη θέση «Καραβόσταμο» Ευδή-
λου Δήμου Ικαρίας Ν. Σάμου.

8. Τον πρώτο καθορισμό ορίων αιγιαλού και παρα-
λίας στη θέση «Καραβόσταμο» Ευδήλου Δήμου Ικαρί-
ας Ν. Σάμου, ο οποίος επικυρώθηκε με την υπ' αριθ.
1080336/5719/Β0010/16-7-1998 απόφαση Υπουργού Οικο-
νομικών (ΦΕΚ 577/τ. Δ'/06-08-1998 και ΦΕΚ 215/τ. Δ'/01-
04-1999 - διόρθωση σφάλματος).

9. Το μερικό επανακαθορισμό ορίων αιγιαλού και
παραλίας στη θέση «Καραβόσταμο» Ευδήλου Δήμου
Ικαρίας Ν. Σάμου, ο οποίος επικυρώθηκε με την υπ'
αριθ. 1278/25-05-2005 απόφαση του Γενικού Γραμματέα
Περιφέρειας Β. Αιγαίου (ΦΕΚ 612/τ. Δ'/08-06-2005).

10. Την από 31-08-2012 έκθεση της κατά το άρθρο 3
του Ν. 2971/19.12.2001, αρμόδιας Επιτροπής περί χάραξης
ορίων αιγιαλού και παραλίας στη θέση «Καραβόσταμο»
Ευδήλου Ικαρίας Ν. Σάμου και το κτηματογραφικό-υψο-
μετρικό διάγραμμα του Γιάννη Γιαννίρη, Αγρονόμου- Το-
πογράφου Μηχανικού, σε κλίμακα 1:500, σε μια (1) πινα-
κίδα, που συντάχθηκε τον Απρίλιο του 2010, ελέγχθηκε
για την ακρίβεια της αποτύπωσης και θεωρήθηκε στις
31-08-2012 από τον Φουντεδάκη Αλκιβιάδη Προϊστάμενο
της Κτηματικής Υπηρεσίας Σάμου.

11. Τα με Α.Π. 510/27-04-2012 έγγραφο της Κτηματι-
κής Υπηρεσίας Σάμου με το οποίο ζητάει την σύμφω-
νη γνώμη του ΓΕΕΘΑ σύμφωνα με το άρθρο 113 του
Ν.3978/2011.

12. Το γεγονός ότι η προθεσμία της παραπάνω διάτα-
ξης παρήλθε άπρακτη και συνεπώς η γνώμη του ΓΕΕΘΑ
λογίζεται θετική, αποφασίζουμε:

Α. Επικυρώνουμε την από 31-08-2012 έκθεση της κατά
το άρθρο 3 Ν.2971/19.12.2001 (ΦΕΚ 285/τ.Α'/19.12.2001) αρ-
μόδιας Επιτροπής για τον επανακαθορισμό ορίων αι-
γιαλού και παραλίας στη θέση «Καραβόσταμο» Ευδήλου
Ικαρίας Ν. Σάμου και το κτηματογραφικό - υψομετρικό
διάγραμμα του Γιάννη Γιαννίρη, Αγρονόμου Τοπογρά-
φου Μηχανικού, κλίμακας 1:500, σε μία (1) πινακίδα, που
συντάχθηκε τον Απρίλιο του 2010, ελέγχθηκε για την
ακρίβεια αποτύπωσης και θεωρήθηκε στις 31-08-2012
από τον Αλκιβιάδη Φουντεδάκη, Προϊστάμενο της Κτη-
ματικής Υπηρεσίας Σάμου.

Β. Στο τοπογραφικό αυτό διάγραμμα η αρμόδια επιτροπή επανακαθορίζει τη γραμμή αιγιαλού και παραλίας ως εξής: α) Οριογραμμής της ζώνης αιγιαλού με κόκκινη συνεχή πολυγωνική γραμμή και στοιχεία (Α1-Α2, ..., Α48, Α49).

β) Οριογραμμής ζώνης παραλίας με κίτρινη συνεχή πολυγωνική γραμμή και στοιχεία (Π1, Π2, ..., Π87, Π88).

γ) Η οριογραμμή ζώνης παραλίας ισαπέχει της οριογραμμής αιγιαλού δέκα (10) μέτρα και πέντε (5) μέτρα στο συνεκτικό τμήμα του οικισμού, όπου δεν υπερβαίνει τη νόμιμα διαμορφωμένη γραμμή δόμησης και καθορίζεται για την εξυπηρέτηση της επικοινωνίας της ξηράς με τη θάλασσα, όπως προβλέπεται από το άρθρο 1 παρ. 2 του Ν.2971/2001.

δ) Εντός της ζώνης παραλίας βρίσκονται κτίσματα που δεν εξαιρούνται.

ε) Οι κορυφές των ανωτέρω οριογραμμών καθορίζονται με συντεταγμένες του κρατικού δικτύου (σύστημα συντεταγμένων ΕΓΣΑ '87).

Γ. Η απόφαση αυτή με την έκθεση της επιτροπής και το τοπογραφικό διάγραμμα να δημοσιευθούν στην Εφημερίδα της Κυβερνήσεως.

Μυτιλήνη, 4 Οκτωβρίου 2012

Με εντολή Γενικής Γραμματέως

Αποκεντρωμένης Διοίκησης

Η Γενική Διευθύντρια Εσωτερικής Λειτουργίας

ΒΑΣΙΛΙΚΗ ΜΠΑΛΑΣΚΑ

ΕΚΘΕΣΗ ΕΠΙΤΡΟΠΗΣ ΚΑΘΟΡΙΣΜΟΥ ΤΩΝ ΟΡΙΩΝ ΑΙΓΙΑΛΟΥ ΚΑΙ ΠΑΡΑΛΙΑΣ

(Άρθρο 3 Ν.2971/19-12-2001)

Για τον επανακαθορισμό των ορίων αιγιαλού και παραλίας στη θέση «Καραβόσταμο» Ευδήλου Δήμου Ικαρίας Ν. Σάμου.

Στη Σάμο σήμερα 31 Αυγούστου 2012 ημέρα της εβδομάδας Παρασκευή και ώρα 03:00 μμ οι υπογεγραμμένοι:

1. Αλκιβιάδης Φουντεδάκης, Προϊστάμενος της Κτηματικής Υπηρεσίας Ν. Σάμου ως πρόεδρος,

2. Νικόλαος Κωνσταντέλλης, Λιμενάρχης Σάμου ως μέλος,

3. Νικόλαος Κατσάφαρος, Πολιτικός Μηχανικός του Δήμου Ικαρίας Ν. Σάμου ως μέλος,

4. Γεώργιος Καλπίας, Προϊστάμενος της Πολεοδομίας του Δήμου Ικαρίας Ν. Σάμου ως μέλος,

5. Ο Προϊστάμενος της Διεύθυνσης Περιβάλλοντος και Χωρικού Σχεδιασμού Β. Αιγαίου της Αποκεντρωμένης Διοίκησης Αιγαίου ως μέλος, δεν παρευρέθηκε και

ο Ευάγγελος Παριανός, υπάλληλος της Κτηματικής Υπηρεσίας Ν. Σάμου ως γραμματέας της επιτροπής, αποτελούντες την επιτροπή καθορισμού ορίων αιγιαλού, παραλίας και παλαιού αιγιαλού, δυνάμει του Π.Δ.284/1988 «Οργανισμός του Υπουργείου Οικονομικών» (ΦΕΚ 128 Α'), όπως τροποποιήθηκε και ισχύει και του Π.Δ. 551/1988 'Οργανισμός Νομαρχιών - Οργάνωση Οικονομικών Υπηρεσιών' (ΦΕΚ 259 Α') και του άρθρου 3 του Ν.2971/19-12-2001 «Αιγιαλός, παραλία και άλλες διατάξεις» (ΦΕΚ 285 Δ'), όπως αυτή ορίστηκε με την υπ' αριθμ. 12886/4092/10-8-2011 απόφαση του Γενικού Γραμματέα της Αποκεντρωμένης Διοίκησης Αιγαίου, αφού μεταβήκαμε επί τόπου στη προαναφερθείσα περιοχή, ύστερα από πρόσκληση του Προέδρου και έχοντας υπ' όψιν:

1. Τον πρώτο καθορισμό ορίων αιγιαλού και παραλίας στη θέση 'Καραβόσταμο' Ευδήλου Δήμου Ικαρίας Ν. Σάμου, ο οποίος επικυρώθηκε με την υπ' αριθμ. 1080336/5719/Β0010/16-7-1998 Απόφαση Υπουργού Οικονομικών (ΦΕΚ 577/Δ/6-8-1998 και ΦΕΚ 215/Δ/1-4-1999 - διόρθωση σφάλματος).

2. Το μερικό επανακαθορισμό ορίων αιγιαλού και παραλίας στη θέση 'Καραβόσταμο' Ευδήλου Δήμου Ικαρίας Ν. Σάμου, ο οποίος επικυρώθηκε με την υπ' αριθμ. 1278/25-5-2005 Απόφαση του Γενικού Γραμματέα Περιφέρειας Β. Αιγαίου (ΦΕΚ 612/Δ/8-6-2005).

3. Την από 29-04-2010 αίτηση του Γιάννη Γιαννίρη, σχετικά με τον επανακαθορισμό των ορίων της ζώνης αιγιαλού και παραλίας στη θέση 'Καραβόσταμο' Ευδήλου Δήμου Ικαρίας Ν. Σάμου.

4. Το τοπογραφικό, υψομετρικό και κτηματολογικό διάγραμμα, εξαρτημένο από κρατικό δίκτυο συντεταγμένων (ΕΓΣΑ '87), το οποίο συντάχθηκε τον Απρίλιο 2010 από τον Γιάννη Γιαννίρη, Πολιτικό Μηχανικό, σε μια (1) πινακίδα, σε κλίμακα 1/500, ελέγχθηκε κατά το δυνατόν για την ορθή αποτύπωση του από τον Αλκιβιάδη Φουντεδάκη, Τεχν. Τοπογράφο Μηχανικό και θεωρήθηκε την 31-08-2012 από τον ίδιο, ως Προϊστάμενος της Κτηματικής Υπηρεσίας Σάμου και Πρόεδρος της παρούσας Επιτροπής.

5. Το γεγονός ότι η προθεσμία ενός μηνός του άρθρου 113 του Ν.3978/2011 (ΦΕΚ 137/Α/16-6-2011) παρήλθε άπρακτη και συνεπώς η γνώμη του ΓΕΕΘΑ λογίζεται θετική.

6. Τις διατάξεις του Ν.2971/2001 «περί αιγιαλού, παραλίας και άλλων διατάξεων» όπως αυτός ισχύει και τον Ν. 1337/83 καθώς και την προς αυτόν σχετική Δικαστηριακή και Διοικητική Νομολογία.

7. Το γεγονός ότι η ζώνη παραλίας που καθορίστηκε με την υπ' αριθμ. 1080336/5719/Β0010/16-7-1998 Απόφαση Υπουργού Οικονομικών (ΦΕΚ 577/6-8-1998) και την υπ' αριθμ. 1278/25-5-2005 Απόφαση του Γενικού Γραμματέα Περιφέρειας Β. Αιγαίου (ΦΕΚ 612/Δ/8-6-2005), δεν έχει απαλλοτριωθεί.

8. Την υπ' αριθμ. 13997/1224/19-9-2011 Απόφαση του Γενικού Γραμματέα της Αποκεντρωμένης Διοίκησης Αιγαίου με την οποία καθορίστηκε η νόμιμα διαμορφωμένη γραμμή δόμησης, σύμφωνα με τις διατάξεις της παραγράφου 5 του άρθρου 1 του Ν.2971/2001, με αλφαριθμητικά στοιχεία (Α1, Α2, ..., Α7, Α8), (Β1, Β2, Β3, Β4, Β5), (Π, Γ2, Γ3, Γ4), (Δ1, Δ2, ..., Δ7, Δ8), (Ε1, Ε2, Ε3, Ε4, Ε5), (Ζ1, Ζ2, ..., Ζ6, Ζ7), (Η1, Η2, Η3, Η4), (Θ1, Θ2, ..., Θ6, Θ7), (Ι1, Ι2, Ι3, Ι4), (Κ1, Κ2, ..., Κ6, Κ7), (Λ1, Λ2, Λ3, Λ4), (Μ1, Μ2, Μ3, Μ4), (Ν1, Ν2, Ν3, Ν4) και (Ξ1, Ξ2, Ξ3, Ξ4).

9. Την σχηματισθείσα αντίληψη, από την επιτόπιο μετάβαση περί του πλάτους της βρεχόμενης ζώνης της ξηράς και λοιπών συναφών στοιχείων όπως :

• Τη γεωγραφική θέση της περιοχής, η οποία βρίσκεται στο βόρειο τμήμα της νήσου Ικαρίας και έχει βόρειο, βόρειο - δυτικό θαλάσσιο μέτωπο.

• Τη μορφολογία της περιοχής, η οποία στο μεγαλύτερο τμήμα του παράκτιου μετώπου του οικισμού Καραβόσταμου παρουσιάζει κατά κύριο λόγο ήπιο ανάγλυφο και καταλήγει σε αμμοχαλικώδη ακτή, ενώ εξαίρεση αποτελεί το δυτικό και ανατολικό τμήμα της περιοχής και του οικισμού, όπου το έδαφος είναι βραχώδες με έντονες κλίσεις.

Χαρακτηριστικά στοιχεία της μορφολογίας της περιοχής είναι η χερσόνησος που εκτείνεται από την αμμοχαλικώδη ακτή προς τη θάλασσα, η οποία αρχικά έχει την ίδια σύσταση εδάφους με την ακτή και στην συνέχεια καταλήγει σε βραχώδη έκταση, καθώς και η βραχώδης έξαρση προς τη θάλασσα του ανατολικού βραχώδους τμήματος της περιοχής.

- Τις επικρατούσες καιρικές συνθήκες, ήτοι βόρειοι, βόρειο - δυτικοί και βόρειο - ανατολικοί άνεμοι, οι οποίοι, λόγω του εκτεταμένου αναπτύγματος του πελάγους, προκαλούν έντονους έως και μέτριους κυματισμούς.

- Την ύπαρξη τεχνητών έργων στο θαλάσσιο χώρο για την δημιουργία αλιευτικού καταφυγίου.

- Την ύπαρξη εκβολής χειμάρρου στο κεντρικό τμήμα της περιοχής.

- Τη μορφολογία του πυθμένα, ο οποίος είναι αμμοχαλικώδης και παρουσιάζει ανάγλυφο με μέτριες κλίσεις και βάθη πλησίον της ακτής, τα οποία αυξάνονται στη συνέχεια.

- Το γεγονός ότι εμφιλοχώρησε σφάλμα κατά τον πρώτο καθορισμό των ορίων αιγιαλού και παραλίας στο κεντρικό και ανατολικό τμήμα της περιοχής. Συγκεκριμένα, κρίνεται υπερβολική η αρχική εκτίμηση περί του πλάτους της βρεχόμενης ζώνης ξηράς από τους θαλάσσιους κυματισμούς, καθώς εκτιμάται ότι δεν λήφθηκε υπ' όψιν αφενός η ύπαρξη χερσονήσου στο κεντρικό τμήμα της περιοχής και αφετέρου η βραχώδης έξαρση στο ανατολικό τμήμα της περιοχής. Τα μορφολογικά στοιχεία αυτά κρίνεται ότι επηρεάζουν την επίδραση των κυματισμών που προκαλούνται από τους βόρειους

κυρίως πνέοντες ανέμους στο παράκτιο μέτωπο του οικισμού Καραβοστάμου.

- Την ύπαρξη βλάστησης σε μικρή απόσταση από την ακτογραμμή.

- Το γεγονός ότι δεν εντοπίστηκαν παράκτιοι φυσικοί πόροι.

- Τη μη ύπαρξη ευπαθών οικοσυστημάτων και προστατευόμενων περιοχών.

- Την ύπαρξη καταγεγραμμένων δημοσίων κτημάτων, τα οποία λόγω του φαινομένου της διάβρωσης βρίσκονται εντός της κοινόχρηστης ζώνης αιγιαλού.

- Το γεγονός ότι δεν υφίσταται Κτηματολόγιο, αποφασίζουμε:

1. Τον επανακαθορισμό επί του ανωτέρω τοπογραφικού διαγράμματος, ως εξής :

- α) Οριογραμμής της ζώνης αιγιαλού με κόκκινη συνεχή πολυγωνική γραμμή και στοιχεία (Α1- Α2, ... Α48, Α49),

- β) Οριογραμμής της ζώνης παραλίας με κίτρινη συνεχή πολυγωνική γραμμή και στοιχεία

(Π1, Π2, ... Π87, Π88)

2. Η οριογραμμή ζώνης παραλίας ισαπέχει της οριογραμμής αιγιαλού δέκα (10) μέτρα και πέντε (5) μέτρα στο συνεκτικό τμήμα του οικισμού, όπου δεν υπερβαίνει τη νόμιμα διαμορφωμένη γραμμή δόμησης και καθορίζεται για την εξυπηρέτηση της επικοινωνίας της ξηράς με τη θάλασσα, όπως προβλέπεται από το άρθρο 1 παρ. 2 του Ν.2971/2001.

3. Εντός της ζώνης παραλίας βρίσκονται κτίσματα που δεν εξαιρούνται.

ΣΥΝΤΕΤΑΓΜΕΝΕΣ ΚΟΡΥΦΩΝ					
ΑΙΓΙΑΛΟΥ			ΠΑΡΑΛΙΑΣ		
A/A	X	Y	A/A	X	Y
A1	695278,62	4167102,71	Π1	695284,62	4167094,71
A2	695292,10	4167112,80	Π2	695298,54	4167105,13
A3	695312,21	4167131,72	Π3	695316,61	4167122,14
A4	695327,37	4167133,34	Π4	695329,23	4167123,49
A5	695338,60	4167136,43	Π5	695339,79	4167126,39
A6	695357,42	4167135,85	Π6	695358,37	4167125,81
A7	695363,58	4167137,22	Π7	695367,19	4167127,77
A8	695372,45	4167142,19	Π8	695375,97	4167132,70
A9	695377,07	4167143,13	Π9	695377,06	4167132,92
A10	695383,86	4167141,74	Π10	695383,03	4167131,70
A11	695392,40	4167142,06	Π11	695397,31	4167132,53
A12	695408,11	4167143,74	Π12	695396,25	4167136,00
A13	695411,58	4167141,87	Π13	695412,47	4167139,64
A14	695412,05	4167140,94	Π14	695412,90	4167139,37

ΣΥΝΤΕΤΑΓΜΕΝΕΣ ΚΟΡΥΦΩΝ					
ΑΙΓΙΑΛΟΥ			ΠΑΡΑΛΙΑΣ		
A/A	X	Y	A/A	X	Y
A15	695417,30	4167140,34	Π15	695414,97	4167130,54
A16	695418,97	4167141,43	Π16	695419,74	4167130,00
A17	695420,95	4167144,28	Π17	695422,59	4167131,86
A18	695422,77	4167143,24	Π18	695421,49	4167137,25
A19	695426,80	4167144,51	Π19	695429,15	4167138,86
A20	695431,06	4167146,59	Π20	695429,96	4167135,02
A21	695443,92	4167154,16	Π21	695435,10	4167137,43
A22	695452,46	4167155,60	Π22	695435,04	4167140,15
A23	695456,50	4167153,75	Π23	695439,57	4167139,99
A24	695457,92	4167156,40	Π24	695442,03	4167141,44
A25	695466,29	4167175,29	Π25	695443,19	4167152,32
A26	695473,76	4167181,57	Π26	695451,23	4167151,95
A27	695484,73	4167170,01	Π27	695456,11	4167151,02
A28	695493,08	4167185,85	Π28	695464,93	4167149,88
A29	695492,56	4167187,23	Π29	695464,71	4167147,89
A30	695482,94	4167194,53	Π30	695473,63	4167167,17
A31	695482,94	4167202,81	Π31	695483,58	4167156,70
A32	695490,46	4167223,93	Π32	695484,84	4167158,80
A33	695497,39	4167229,40	Π33	695488,21	4167155,18
A34	695502,18	4167231,36	Π34	695500,85	4167179,14
A35	695509,88	4167229,09	Π35	695500,42	4167180,08
A36	695518,87	4167222,48	Π36	695501,65	4167180,65
A37	695525,60	4167224,02	Π37	695504,04	4167185,18
A38	695529,19	4167226,20	Π38	695502,55	4167189,07
A39	695546,33	4167232,79	Π39	695494,00	4167186,13
A40	695556,55	4167234,74	Π40	695492,40	4167190,41
A41	695565,10	4167237,20	Π41	695495,62	4167191,67
A42	695587,65	4167251,93	Π42	695491,59	4167201,90
A43	695591,03	4167255,52	Π43	695493,50	4167202,64
A44	695595,06	4167261,66	Π44	695496,85	4167212,07
A45	695606,31	4167260,13	Π45	695494,25	4167218,12
A46	695616,32	4167259,33	Π46	695500,63	4167220,88
A47	695655,54	4167263,70	Π47	695501,16	4167219,64
A48	695690,13	4167273,48	Π48	695502,36	4167220,57
A49	695719,65	4167293,12	Π49	695497,39	4167229,40
			Π50	695502,18	4167231,36
			Π51	695505,26	4167226,32
			Π52	695509,88	4167229,09
			Π53	695510,09	4167228,61
			Π54	695513,12	4167222,86
			Π55	695514,31	4167223,47
			Π56	695515,74	4167221,27
			Π57	695517,51	4167221,66
			Π58	695519,33	4167217,06

ΣΥΝΤΕΤΑΓΜΕΝΕΣ ΚΟΡΥΦΩΝ					
ΑΙΓΙΑΛΟΥ			ΠΑΡΑΛΙΑΣ		
A/A	X	Y	A/A	X	Y
			Π59	695521,17	4167218,23
			Π60	695519,90	4167222,01
			Π61	695523,16	4167222,92
			Π62	695524,41	4167220,29
			Π63	695530,81	4167223,30
			Π64	695531,49	4167221,76
			Π65	695540,14	4167226,12
			Π66	695540,57	4167225,22
			Π67	695541,74	4167225,67
			Π68	695540,10	4167229,57
			Π69	695546,39	4167232,28
			Π70	695548,32	4167228,11
			Π71	695560,38	4167230,64
			Π72	695559,96	4167231,14
			Π73	695568,73	4167238,18
			Π74	695577,91	4167244,51
			Π75	695580,31	4167241,16
			Π76	695590,89	4167248,07
			Π77	695594,29	4167251,69
			Π78	695591,93	4167254,63
			Π79	695599,00	4167260,08
			Π80	695602,35	4167256,00
			Π81	695606,03	4167255,34
			Π82	695606,21	4167256,07
			Π83	695607,56	4167255,87
			Π84	695608,91	4167249,89
			Π85	695616,47	4167249,29
			Π86	695657,46	4167253,85
			Π87	695694,36	4167264,28
			Π88	695723,07	4167283,16

Η Επιτροπή
Ο Πρόεδρος
ΑΛΚΙΒΙΑΔΗΣ ΦΟΥΝΤΕΔΑΚΗΣ
Τα Μέλη
ΝΙΚΟΛΑΟΣ ΚΩΝΣΤΑΝΤΕΛΛΗΣ
ΝΙΚΟΛΑΟΣ ΚΑΤΣΑΦΑΡΟΣ
ΓΕΩΡΓΙΟΣ ΚΑΛΠΙΑΣ




ΕΘΝΙΚΟ ΤΥΠΟΓΡΑΦΕΙΟ
Για τεχνικούς λόγους στο σχεδιάγραμμα,
έγινε σμίκρυνση, κατά ποσοστό **40%**


ΣΥΝΤΗΤΑΜΕΝΕ ΕΓΓΛΩ ΚΟΡΦΟΝ ΓΡΑΜΜΕ ΔΕΥΔΟΥ

Στοιχ	X	Y
A1	695278.62	4187102.71
A2	695292.10	4187112.80
A3	695312.21	4187131.79

ΣΥΝΤΗΤΑΜΕΝΕ ΕΓΓΛΩ ΚΟΡΦΟΝ ΓΡΑΜΜΕ ΔΕΥΔΟΥ

Στοιχ	X	Y
B1	695284.62	4187094.71
B2	695298.54	4187105.13

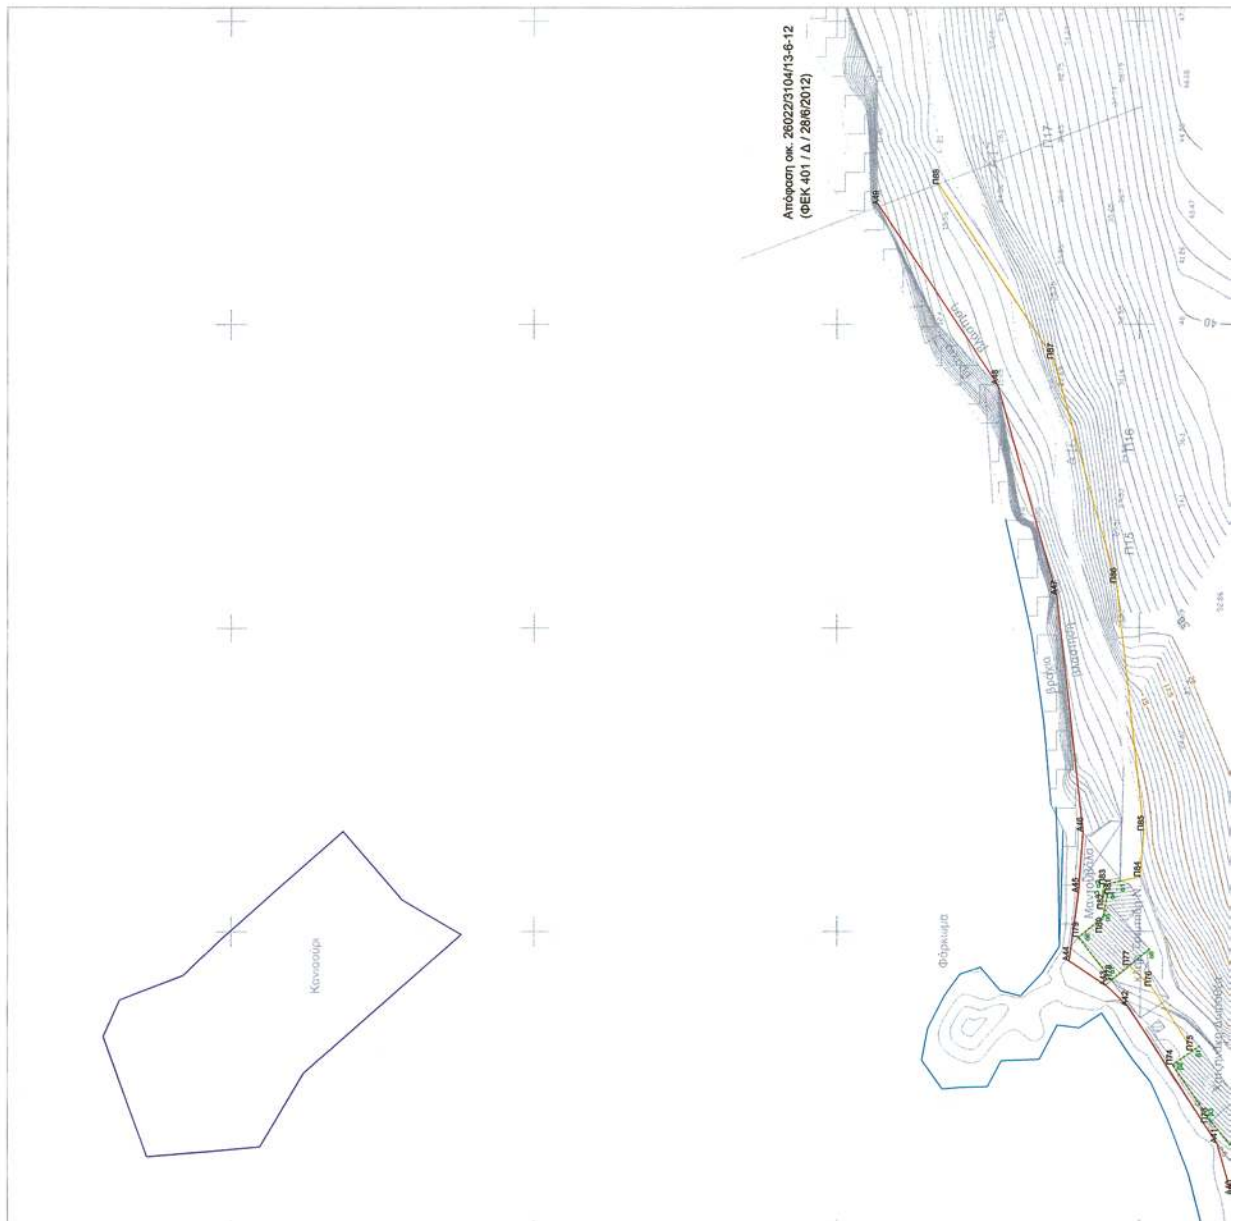

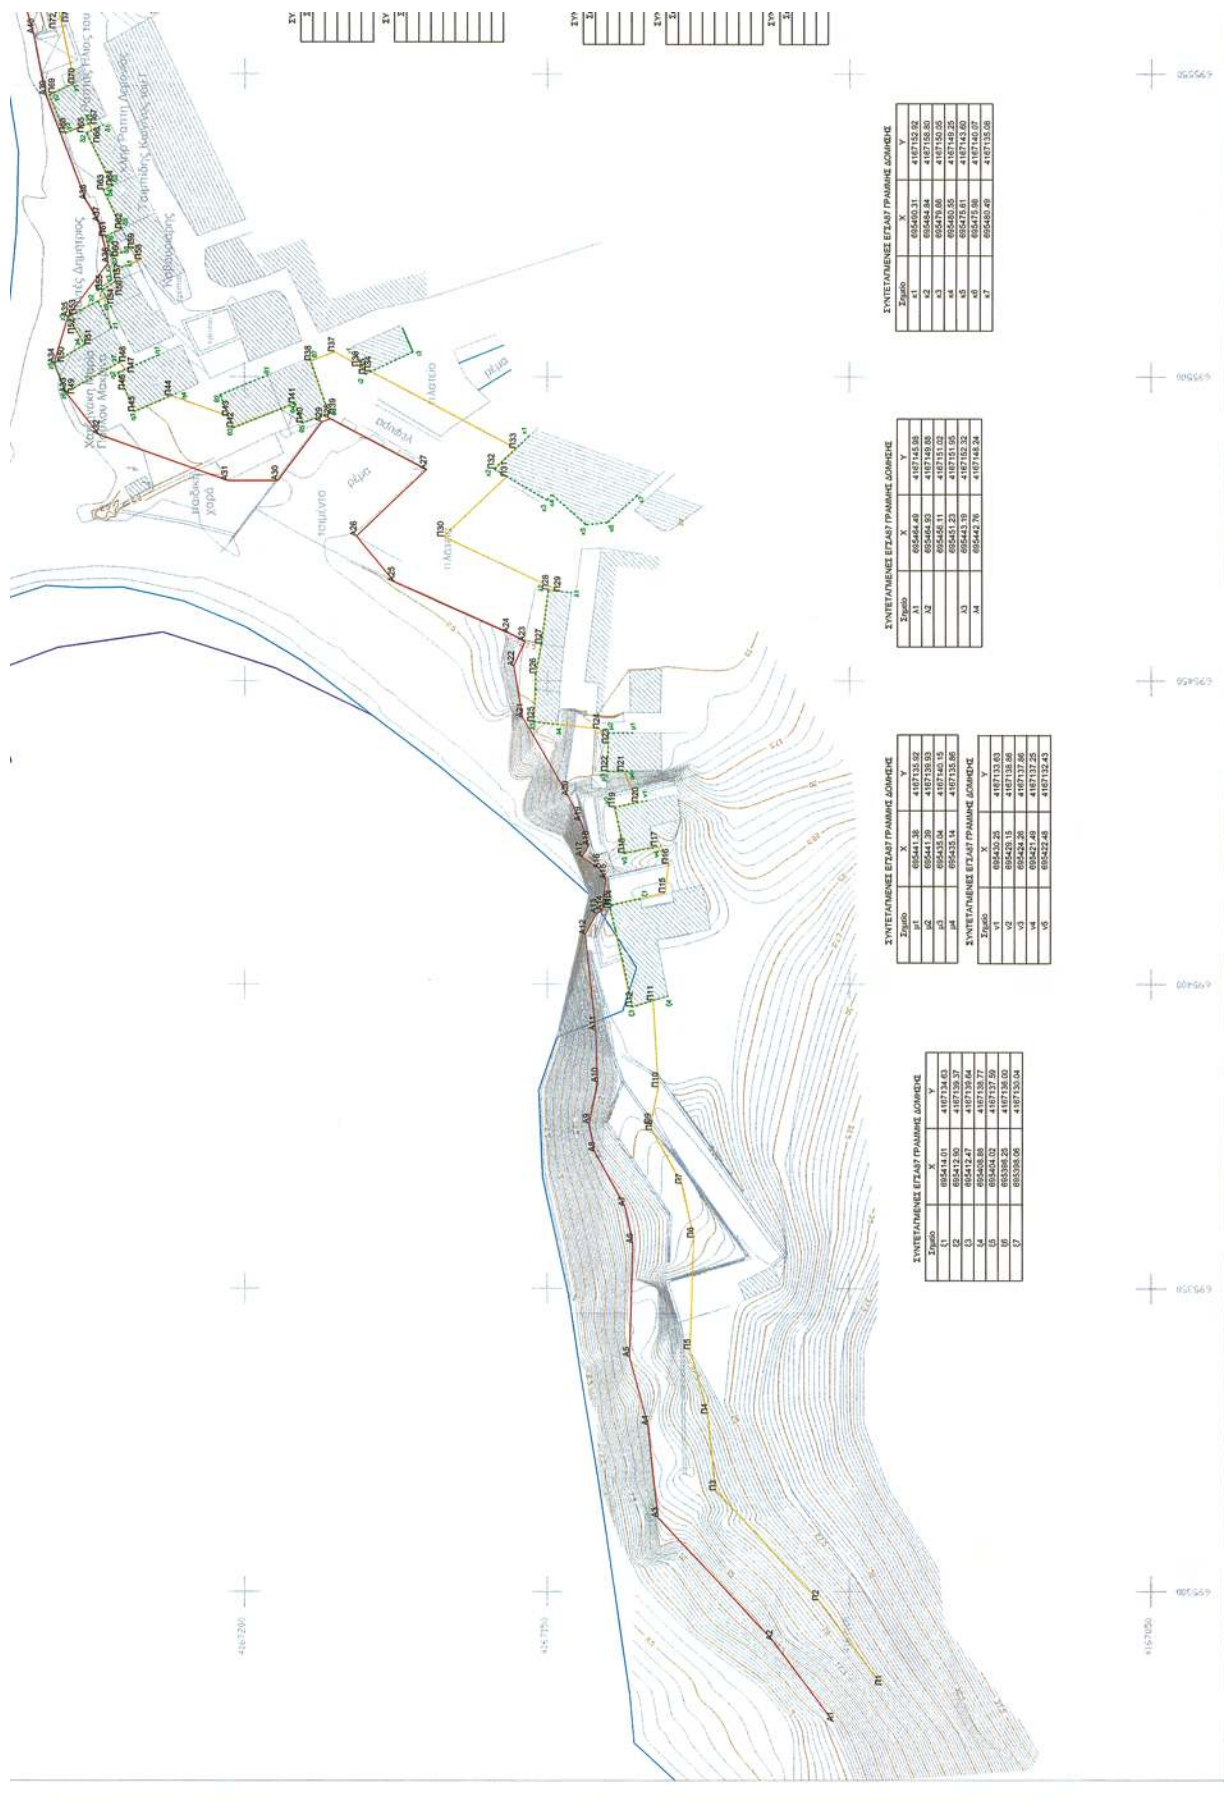

ΕΘΝΙΚΟ ΤΥΠΟΓΡΑΦΕΙΟ

ΕΦΗΜΕΡΙΣ ΤΗΣ ΚΥΒΕΡΝΗΣΕΩΣ

ΤΙΜΗ ΠΩΛΗΣΗΣ ΦΥΛΛΩΝ ΤΗΣ ΕΦΗΜΕΡΙΔΑΣ ΤΗΣ ΚΥΒΕΡΝΗΣΕΩΣ

Σε έντυπη μορφή:

- Για τα Φ.Ε.Κ. από 1 έως 16 σελίδες σε 1 € προσαυξανόμενη κατά 0,20 € για κάθε επιπλέον οκτασέλιδο ή μέρος αυτού.
- Για τα φωτοαντίγραφα Φ.Ε.Κ. σε 0,15 € ανά σελίδα.

Σε μορφή DVD/CD:

Τεύχος	Ετήσια έκδοση	Τριμηνιαία έκδοση	Μηνιαία έκδοση	Τεύχος	Ετήσια έκδοση	Τριμηνιαία έκδοση	Μηνιαία έκδοση
Α'	150 €	40 €	15 €	Α.Α.Π.	110 €	30 €	-
Β'	300 €	80 €	30 €	Ε.Β.Ι.	100 €	-	-
Γ'	50 €	-	-	Α.Ε.Δ.	5 €	-	-
Υ.Ο.Δ.Δ.	50 €	-	-	Δ.Δ.Σ.	200 €	-	20 €
Δ'	110 €	30 €	-	Α.Ε.-Ε.Π.Ε.	-	-	100 €

- Η τιμή πώλησης μεμονωμένων Φ.Ε.Κ. σε μορφή cd-rom από εκείνα που διατίθενται σε ψηφιακή μορφή και μέχρι 100 σελίδες, σε 5 € προσαυξανόμενη κατά 1 € ανά 50 σελίδες.

ΕΤΗΣΙΕΣ ΣΥΝΔΡΟΜΕΣ Φ.Ε.Κ.

Τεύχος	Έντυπη μορφή	Τεύχος	Έντυπη μορφή	Τεύχος	Έντυπη μορφή
Α'	225 €	Δ'	160 €	Α.Ε.-Ε.Π.Ε.	2.250 €
Β'	320 €	Α.Α.Π.	160 €	Δ.Δ.Σ.	225 €
Γ'	65 €	Ε.Β.Ι.	65 €	Α.Σ.Ε.Π.	70 €
Υ.Ο.Δ.Δ.	65 €	Α.Ε.Δ.	10 €	Ο.Π.Κ.	-

- Το τεύχος Α.Σ.Ε.Π. (έντυπη μορφή) θα αποστέλλεται σε συνδρομητές ταχυδρομικά, με την επιβάρυνση των 70 €, ποσό το οποίο αφορά τα ταχυδρομικά έξοδα.

- Η καταβολή γίνεται σε όλες τις Δημόσιες Οικονομικές Υπηρεσίες (Δ.Ο.Υ.). Το πρωτότυπο διπλότυπο (έγγραφο αριθμ. πρωτ. 9067/28.2.2005 2η Υπηρεσία Επιτρόπου Ελεγκτικού Συνεδρίου) με φροντίδα των ενδιαφερομένων, πρέπει να αποστέλλεται ή να κατατίθεται στο Εθνικό Τυπογραφείο (Καποδιστρίου 34, Τ.Κ. 104 32 Αθήνα).
- Σημειώνεται ότι φωτοαντίγραφα διπλοτύπων, ταχυδρομικές Επιταγές για την εξόφληση της συνδρομής, δεν γίνονται δεκτά και θα επιστρέφονται.
- Οι οργανισμοί τοπικής αυτοδιοίκησης, τα νομικά πρόσωπα δημοσίου δικαίου, τα μέλη της Ένωσης Ιδιοκτητών Ημερησίου Τύπου Αθηνών και Επαρχίας, οι τηλεοπτικοί και ραδιοφωνικοί σταθμοί, η Ε.Σ.Η.Ε.Α, τα τριτοβάθμια συνδικαλιστικά όργανα και οι τριτοβάθμιες επαγγελματικές ενώσεις δικαιούνται έκπτωσης πενήντα τοις εκατό (50%) επί της ετήσιας συνδρομής.
- Το ποσό υπέρ Τ.Α.Π.Ε.Τ. (5% επί του ποσού συνδρομής), καταβάλλεται ολόκληρο (Κ.Α.Ε. 3512) και υπολογίζεται πριν την έκπτωση.
- Στην Ταχυδρομική συνδρομή του τεύχους Α.Σ.Ε.Π. δεν γίνεται έκπτωση.

Πληροφορίες για δημοσιεύματα που καταχωρίζονται στα Φ.Ε.Κ. στο τηλ.: 210 5279000.

Φωτοαντίγραφα παλαιών Φ.Ε.Κ.: τηλ.: 210 8220885.

Τα φύλλα όλων των τευχών της Εφημερίδας της Κυβερνήσεως διατίθενται δωρεάν σε ηλεκτρονική μορφή από την ιστοσελίδα του Εθνικού Τυπογραφείου (www.et.gr)

Ηλεκτρονική Διεύθυνση: <http://www.et.gr> - e-mail: webmaster.et@et.gr

ΟΙ ΥΠΗΡΕΣΙΕΣ ΕΞΥΠΗΡΕΤΗΣΗΣ ΠΟΛΙΤΩΝ ΛΕΙΤΟΥΡΓΟΥΝ ΚΑΘΗΜΕΡΙΝΑ ΑΠΟ 08:00 ΜΕΧΡΙ 13:30



* 0 4 0 0 6 1 1 7 1 0 1 2 0 0 1 2 *

ΑΠΟ ΤΟ ΕΘΝΙΚΟ ΤΥΠΟΓΡΑΦΕΙΟ

ΚΑΠΟΔΙΣΤΡΙΟΥ 34 * ΑΘΗΝΑ 104 32 * ΤΗΛ. 210 52 79 000 * FAX 210 52 21 004