



ΕΦΗΜΕΡΙΣ ΤΗΣ ΚΥΒΕΡΝΗΣΕΩΣ

ΤΗΣ ΕΛΛΗΝΙΚΗΣ ΔΗΜΟΚΡΑΤΙΑΣ

ΤΕΥΧΟΣ ΤΕΤΑΡΤΟ

Αρ. Φύλλου 644

5 Νοεμβρίου 2012

ΑΠΟΦΑΣΕΙΣ

Αριθ. 22728/4222

Περί καθορισμού ορίων Αιγιαλού -Παραλίας και παλαιού αιγιαλού στη θέση «ΑΠΟ ΕΚΒΟΛΕΣ ΕΥΗΝΟΥ ΕΩΣ ΚΡΥΟΝΕΡΙ» Δ. Κ. ΓΑΛΑΤΑ του Δήμου Ι. Π. Μεσολογίου, Αιτωλ/νίας.

Ο ΓΕΝΙΚΟΣ ΓΡΑΜΜΑΤΕΑΣ
ΑΠΟΚΕΝΤΡΩΜΕΝΗΣ ΔΙΟΙΚΗΣΗΣ ΠΕΛΟΠΟΝΝΗΣΟΥ,
ΔΥΤΙΚΗΣ ΕΛΛΑΔΑΣ ΚΑΙ ΙΟΝΙΟΥ

Έχοντας υπόψη:

1- Τις διατάξεις του Ν. 2503/97 «Διοίκηση, Οργάνωση, Στελέχωση της Περιφέρειας, ρύθμιση θεμάτων για την Τοπική Αυτοδιοίκηση και άλλες διατάξεις», ως ισχύει.

2- Τις διατάξεις του Ν. 3200/55 «περί Διοικητικής Αποκέντρωσης», όπως τροποποιήθηκε και ισχύει.

3- Τις διατάξεις της παρ. 21 του άρθρου 46 του Ν. 3220/2004 (Φ.Ε.Κ 15 τ.Α΄ 28-1-2004) «Μέτρα αναπτυξιακής και κοινωνικής πολιτικής - αντικειμενικοποίηση του φορολογικού ελέγχου και άλλες διατάξεις».

4- Τις διατάξεις του άρθρου 280 του Ν. 3852/2010(ΦΕΚ Α/87/7-6-2010) «Νέα Αρχιτεκτονική της Αυτοδιοίκησης και της Αποκεντρωμένης Διοίκησης - Πρόγραμμα Καλλικράτης».

5- Το Π.Δ. 139/2010(ΦΕΚ Α 232/27-12-2010) «Οργανισμός της Αποκεντρωμένης Διοίκησης Πελοποννήσου, Δυτ. Ελλάδος και Ιονίου».

6- Τις διατάξεις των άρθρων 3 και 5 του Ν. 2971/2001 (ΦΕΚ 285/ΤΑ/19-12-2001) «Περί αιγιαλού και παραλίας», όπως το άρθρο 5 συμπληρώθηκε με τις διατάξεις του άρθρου 113 του ν. 3978/2011.

7- Την αρ. 5080/12-4-2002 (ΦΕΚ 495/τ.Β΄/22-4-2002) απόφαση Νομάρχη Αιτωλ/νίας, σχετικά με την Κύρωση αναδασμού αγροκτήματος Γαλατά Ν. Αιτωλ/νίας.

8- Το από 12-6-2007 πρακτικό της αρμόδιας Επιτροπής αιγιαλού και παραλίας στη αναφερόμενη στο θέμα θέση.

9- Την αρ. 15/2007 Γνωμοδότηση του Νομικού Συμβουλίου του Κράτους, σύμφωνα με την οποία, μετά την κύρωση του αναδασμού στην περιοχή, η Επιτροπή δύναται να χαράξει οριογραμμή παλαιού αιγιαλού και αν στην έκταση αυτή εμπίπτουν εκτάσεις των δημιουργηθέντων μετά τον αναδασμό ακινήτων, τότε είναι δυνατή η έγερση της εμπράγματης αγωγής εκ μέρους του Δημοσίου κατά των εγγεγραμμένων στον κτηματολογικό πίνακα δικαιούχων ή η ακύρωση ή διόρθωση των εκδοθέντων παραχωρητηρίων που αφορούν επίμαχες εκτάσεις.

10- Τα από το Σεπτέμβριο του 2011 Τοπογραφικά και υψομετρικά διαγράμματα συνταχθέντα από τον Αγρονόμο Τοπογράφο Μηχανικό Πέτρο Βαϊνά, σε εννέα (9) πινακίδες κλίμακας 1:1000, ελεγμένα για την ακρίβεια της αποτύπωσης στις 17-2-2012 από την Ιωάννα Αργιαδίτη Τοπογράφο Μηχανικό της Κτηματικής Υπηρεσίας Αιτωλ/νίας και θεωρημένα την ίδια ημέρα από την ίδια.

11- Το αρ. 1034ΠΕ έγγραφο της Διεύθυνσης Τοπογραφικών Διαγράμματα με τα όρια διανομών κατά τα έτη 1930, 1957 και 1965.

12- Το με αρ. Φ. 544.5/103/09/Σ.6566/12-2-2009 έγγραφο του ΓΕΝ προς την Κτηματική Υπηρεσία Αιτωλ/νίας σύμφωνα με το οποίο το ΓΕΝ δεν συμφωνεί για την έκδοση της επικυρωτικής απόφασης, διότι θα πρέπει να γίνουν οι απαραίτητες διορθώσεις επί των τοπογραφικών διαγραμμάτων, όπως αυτές προτείνονται από αυτό.

13- Το με αρ. 58/29-1-2010 έγγραφο της Διεύθυνσης Τοπογραφείων της Ν. Α Αιτωλ/νίας προς την Κτηματική Υπηρεσία Αιτωλ/νίας σχετικά με τις διανομές και τις συντεταγμένες αυτών.

14- Την από 8-3-2011 Τεχνική Έκθεση της Τοπογράφου Μηχανικού Ιωάννας Αργιαδίτη υπαλλήλου της Κτηματικής Υπηρεσίας Αιτωλ/νίας.

15- Το με αρ. Φ.119/165660/Σ.207/16-1-2012 έγγραφο του ΓΕΕΘΑ προς την Κτηματική Υπηρεσία Αιτωλ/νίας σύμφωνα με την οποία δεν υπάρχει αντίρρηση για τη συνέχιση της διαδικασίας καθορισμού των ορίων αιγιαλού, παραλίας και τυχόν υπάρχοντος παλαιού αιγιαλού στη θέση «από εκβολές Ευήνου έως Κρυονέρι» Δ. Κ. Γαλατά του Δήμου Ι. Π. Μεσολογγίου, Αιτωλ/νίας.

16- Την από 17-2-2012 Έκθεση της Επιτροπής Αιγιαλού Παραλίας και παλαιού αιγιαλού στη θέση από εκβολές Ευήνου έως Κρυονέρι» Δ. Κ. Γαλατά του Δήμου Ι. Π. Μεσολογγίου, Αιτωλ/νίας.

17- Το με αρ. 743.Φ. 410/11/8/3/2012 έγγραφο της Κτηματικής Υπηρεσίας Ν. Αιτωλ/νίας προς την Αποκεντρωμένη Διοίκηση Πελοποννήσου, Δυτ. Ελλάδας και Ιονίου για έκδοση της σχετικής απόφασης, αποφασίζουμε:

Επικυρώνουμε την από 17-02-2012 Έκθεση της Επιτροπής αιγιαλού και παραλίας για τον καθορισμό αιγιαλού παραλίας και παλαιού αιγιαλού στη θέση «από εκβολές Ευήνου έως Κρυονέρι» Δ. Κ. Γαλατά του Δήμου Ι. Π. Μεσολογγίου, Αιτωλ/νίας, καθώς επίσης και τα από το Σεπτέμβριο του 2011 Τοπογραφικά και υψομετρικά δια-

γράμματα συνταχθέντα από τον Αγρονόμο Τοπογράφο Μηχανικό Πέτρο Βαϊνά, σε εννέα (9) πινακίδες κλίμακας 1:1000, ελεγμένα για την ακρίβεια της αποτύπωσης στις 17-2-2012 από την Ιωάννα Αργιαδίτη Τοπογράφο Μηχανικό ως εξής:

1-α) Την οριογραμμή του αιγιαλού με κόκκινη πολυγωνική γραμμή με στοιχεία Α1, Α2, ..., Α83, Α84, και συντεταγμένες όπως αναγράφονται στα προαναφερόμενα τοπογραφικά διαγράμματα.

β) Την οριογραμμή της παραλίας με συνεχή κίτρινη πολυγωνική γραμμή με στοιχεία Π1, Π2, ..., Π83, Π84 των οποίων οι κορυφές εξασφαλίζονται με οριζόντιες συντεταγμένες από το κρατικό δίκτυο, και είναι παράλληλη με την οριογραμμή του αιγιαλού και απέχει από αυτή 10 μέτρα.

γ) Οι κορυφές των οριογραμμών εξασφαλίζονται από το Κρατικό Τριγωνομετρικό Δίκτυο (ελλειψοειδές Bessel - οι συντεταγμένες αναφέρονται στο σύστημα Hatt).

2- Η κορυφή Α1 ταυτίζεται με κορυφή αιγιαλού προγενέστερου καθορισμού ορίων αιγιαλού και παραλίας η οποία καθορίστηκε με την αρ. 1882/1993 απόφαση Νομάρχη Αιτωλ/νίας (ΦΕΚ 1545/Τ.Δ. 30-12-93).

3- Η κορυφή Α83 ταυτίζεται με κορυφή αιγιαλού προγενέστερου καθορισμού ορίων αιγιαλού - παραλίας της περιοχής με την αρ. 647/22-6-1992 απόφαση Νομάρχη Αιτωλ/νίας (ΦΕΚ 788/Τ.Δ. 31-7-1992).

4- Η Επιτροπή διαπίστωσε ότι δεν υφίσταται παλαιός αιγιαλός, καθότι δέχεται ρητά και ανεπιφύλαχτα την από 8-3-2011 Τεχνική Έκθεση της υπαλλήλου της Κτηματικής Υπηρεσίας Αιτωλ/νίας Ιωάννας Αργιαδίτη.

Η παρούσα απόφαση με την Έκθεση της Επιτροπής καθορισμού ορίων αιγιαλού παραλίας και το Τοπογραφικό Διάγραμμα να δημοσιευθούν στην Εφημερίδα της Κυβερνήσεως.

Πάτρα, 16 Οκτωβρίου 2012

Ο Γενικός Γραμματέας
Αποκεντρωμένης Διοίκησης
ΕΜΜΑΝΟΥΗΛ ΑΓΓΕΛΑΚΑΣ

ΕΚΘΕΣΗ
ΕΠΙΤΡΟΠΗΣ ΚΑΘΟΡΙΣΜΟΥ
ΤΩΝ ΟΡΙΩΝ ΑΙΓΙΑΛΟΥ ΚΑΙ ΠΑΡΑΛΙΑΣ
(αρθρ. 3 του Ν. 2971/19-12-2001)

Για τον καθορισμό των ορίων του Αιγιαλού, Παραλίας και Παλαιού Αιγιαλού στη θέση «ΑΠΟ ΚΡΥΟΝΕΡΙ ΕΩΣ ΕΚΒΟΛΕΣ ΕΥΗΝΟΥ» του Δ.Δ. Γαλατά του Δήμου Χάλκειας Ν. Αιτωλ/νίας.

Στο Κρυονέρι του Δήμου Μεσολογγίου σήμερα την 17η του μήνα Φεβρουαρίου του 2012 ημέρα Παρασκευή και ώρα 15:30 μ.μ., οι υπογεγραμμένοι:

1. Δασκαλής Αλέξανδρος, Εφοριακός ΠΕ/Α', Προϊστάμενος της Κτηματικής Υπηρεσίας Αιτωλ/νίας, ως Πρόεδρος,

2. Αργιαδίτη Ιωάννα, Αγρονόμος και Τοπογράφος Μηχ/κος ΠΕ/Α', της Κτηματικής Υπηρεσίας Αιτωλοακαρνανίας, ως μέλος της επιτροπής,

3. Τζιώλης Δημήτριος, Τοπογράφος Μηχανικός, Προϊστάμενος της Διεύθυνσης Πολεοδομίας του Δήμου Μεσολογγίου Π.Ε. Αιτωλοακαρνανίας, ως μέλος της επιτροπής,

4. Σακiriανός Ιωάννης, Υποπλοίαρχος Λ.Σ., Υπολιμεναρχείου Μεσολογγίου, ως μέλος της επιτροπής, και

5. Τσακαρέστος Ιωάννης, Πολιτικός Μηχανικός Προϊστάμενος της Διεύθυνσης Περιβάλλοντος και Χωρικού Σχεδιασμού της Γενικής Διεύθυνσης Χωροταξικής και Περιβ/κής Πολιτικής της Αποκεντρωμένης Διοίκησης Πελοποννήσου, Δυτικής Ελλάδας και Ιονίου, ως μέλος της επιτροπής,

αποτελούντες την Επιτροπή καθορισμού των ορίων του Αιγιαλού και παραλίας δυνάμει του άρθρου 3 του Ν.2971/2001 συγκληθείσα κατόπιν της υπ' αριθμ. 442/Φ.410/111/13-2-2012 πρόσκλησης του Προέδρου αυτής, μεταβήκαμε επί τόπου στην προαναφερόμενη περιοχή σήμερα 17/2/2012 (γραμματέας της Επιτροπής ορίζεται ο Σταμπουλόπουλος Νικόλαος) και λαβόντες υπόψη:

➤ Το από 12/6/2007 πρακτικό της αρμόδιας επιτροπής στην ίδια θέση και περιοχή,

➤ Τα υπό του Πέτρου Βαϊνά, Αγρονόμου και Τοπογράφου Μηχανικού, τοπογραφικά και υψομετρικά διαγράμματα, συνταχθέντα τον Σεπτέμβριο του 2011 σε εννέα (9) πινακίδες, σε κλίμακα 1:1000, ελεγμένα για την ακρίβεια της αποτύπωσης στις 17/2/2012 από την Αργιαδίτη Ιωάννα, Τοπογράφο Μηχανικό της Κτηματικής Υπηρεσίας Αιτωλ/νίας και θεωρημένα την ίδια ημέρα από την ίδια,

➤ Την αριθμ. 5080/12-4-2002 (ΦΕΚ 495/τ.Β'/22-4-2002) απόφαση Νομάρχη Αιτωλ/νίας, σχετικά με την κύρωση Αναδασμού Αγροκτήματος Γαλατά,

➤ Την υπ' αριθμ. 15/2007 Γνωμοδότηση του Νομικού Συμβουλίου του Κράτους, σύμφωνα με την οποία, μετά την κύρωση του Αναδασμού στην περιοχή, η Επιτροπή δύναται να χαράξει οριογραμμή παλαιού αιγιαλού και αν στην έκταση αυτή εμπίπτουν εκτάσεις των δημιουργηθέντων μετά τον αναδασμό ακινήτων, τότε είναι δυνατή η έγερση της εμπράγματης αγωγής εκ μέρους του Δημοσίου κατά των εγγεγραμμένων στον κτηματολογικό πίνακα δικαιούχων ή η ακύρωση ή διόρθωση των εκδοθέντων παραχωρητηρίων που αφορούν τις επίμαχες εκτάσεις.

Με την ίδια γνωμοδότηση γίνεται δεκτό το εξής: εάν κατά την διεξαγωγή της έρευνας δικαιωμάτων, διαπιστωθεί ότι υφίστανται νόμιμες κατοχές ιδιωτών από το έτος 1884 (νόμιμες παραχωρήσεις από το Ελληνικό Δημόσιο), τότε η οριογραμμή παλαιού αιγιαλού, θα τοποθετηθεί στο όριο αυτού κατά το έτος 1884.

➤ Το υπ' αριθμ. 1034ΠΕ/17-1-2007 έγγραφο της Διεύθυνσης Τοπογραφίσεων της Νομαρχιακής Αυτοδιοίκησης Ν. Αιτωλ/νίας, σύμφωνα με το οποίο στα διαγράμματα του καθορισμού ορίων παλαιού αιγιαλού, σημειώθηκαν ενδεικτικά οι διανομές του Υπουργείου Γεωργίας, που συντελέστηκαν κατά τα έτη 1930, 1957 και 1965 και εξαιρούν την έκταση που καταλαμβάνει ο παλαιός αιγιαλός.

➤ Την από 8/3/2011 Τεχνική Έκθεση της Τοπογράφου Μηχανικού Αργιαδίτη Ιωάννας, υπαλλήλου Κτηματικής Υπηρεσίας Αιτωλ/νίας, σύμφωνα με την οποία εξαιρούνται του παλαιού αιγιαλού τα τμήματα στα οποία υπήρχαν διανομές του Υπουργείου Γεωργίας, σύμφωνα με έγγραφο της Διεύθυνσης Τοπογραφίσεων και καταλαμβάνουν όλη την έκταση του παλαιού αιγιαλού, όπως ενδεικτικά το Γ.Ε.Ν. σημείωσε σε αεροφωτογραφία. Σύμφωνα με την αριθμ. 15/2007 γνωμοδότηση του Γ.Σ.Δ.Κ. και Α.Π., εφόσον υπάρχουν Παραχωρητήρια του Ελληνικού Δημοσίου σε τμήμα παλαιού αιγιαλού, εξαιρούνται οι εκτάσεις αυτές από τον παλαιό αιγιαλό.

➤ Τις διατάξεις του Ν. 2971/2001, όπως τροποποιήθηκε με τις διατάξεις του άρθρου 113 του Ν. 3978/2011,

➤ Το υπ' αριθμ. Φ. 119/165660/16-1-2012 έγγραφο του Γενικού Επιτελείου Εθνικής Άμυνας Κλάδος/Γ2 σύμφωνα με το οποίο δεν έχει αντίρρηση για την συνέχιση της διαδικασίας καθορισμού των ορίων αιγιαλού-παραλίας και τυχόν υπάρχοντος παλαιού αιγιαλού, στην ανωτέρω θέση και περιοχή,

➤ Τα στοιχεία καθορισμού ορίων αιγιαλού, παραλίας και παλαιού αιγιαλού που προβλέπονται από το άρθρο 9 του Ν. 2971/2001 και ειδικότερα:

α. Την γεωμορφολογία του εδάφους για την οποία αναλυτικά αναφέρεται ότι:

(1). Η μορφολογία της ακτής συνίσταται από:

I. χαλαρά ιζήματα (άμμος, χαλίκια, πέτρες).

II. Τεχνικά έργα (εγγειοβελτιωτικά έργα που συντελέστηκαν για τον Αναδασμό της περιοχής).

(2). Της ακτής συνεχονται εκτάσεις:

I. Πεδινές

II. Με έδαφος γαιώδες, αμμώδες.

III. Εκτός σχεδίου πόλεως αλλά εντός αναδασμού, ο οποίος κυρώθηκε με απόφαση Νομάρχη Αιτωλ/νίας, το έτος 2002.

IV. Χρήση τουριστική, γεωργική και κατοικίας.

(3). Δεν υπάρχει φυσικό όριο βλάστησης στην ακτή.

β. Το γεγονός ότι στην περιοχή εντοπίστηκαν παράκτιοι φυσικοί πόροι.

γ. Τα πορίσματα από την εκτίμηση των μετεωρολογικών στοιχείων της περιοχής, ήτοι το γεγονός ότι η περιοχή προσβάλλεται από ισχυρούς ανέμους έντασης μέχρι 8B, χωρίς να αποκλείεται και δυνατότεροι άνεμοι, διότι έχει άμεση επαφή με τον Πατραϊκό Κόλπο (συνήθως Α-ΒΑ και ΝΑ διευθύνσεις),

δ. Την μορφολογία του πυθμένα ο οποίος συνίστανται από αμμώδη σύσταση και ήπιες κλίσεις με μικρά βάθη κοντά στην ακτή,

ε. Τον τομέα ανάπτυξης κυματισμού σε σχέση με το μέτωπο της ακτής, ότι δηλαδή πρόκειται για ακτή με μεγάλο ανάπτυγμα πελάγους,

στ. Την ύπαρξη τεχνικών έργων (εγγειοβελτιωτικών) στην περιοχή, που συντελέστηκαν για τον αναδασμό της περιοχής.

ζ. Σύμφωνα με το χάρτη Δ. 1.2. κλίμακας 1:800000 του Περιφερειακού Πλαισίου Χωροταξικού Σχεδιασμού και Αειφόρου Ανάπτυξης της Περιφέρειας Δυτικής Ελλάδας αριθμ. απόφασης 25297/03 (ΦΕΚ 1470/τ.Β' /9-10-2003), η χερσαία και η θαλάσσια περιοχή αποτελούν προστατευόμενες περιοχές του Δικτύου NATURA 2000 με κωδικούς GR 2310001 και GR 2310015 και ονομασίες «Δέλτα Αχελώου, Λιμνοθάλασσα Μεσολογγίου-Αιτωλικού, Εκβολές Ευήνου, Νήσοι Εχινάδες, Νήσος Πεταλάς» και «Δέλτα Αχελώου, Λιμνοθάλασσα Μεσολογγίου-Αιτωλικού και Εκβολές Ευήνου, Νήσοι Εχινάδες, Νήσος Πεταλάς, Δυτικός Αράκυνθος και Στενά Κλεισούρας».

η. Δεν υπάρχουν καταγεγραμμένα δημόσια κτήματα που βρίσκονται σε άμεση γειτνίαση με την παράκτια

ζώνη, υφίσταται όμως Αναδασμός 2002, ο οποίος έχει κυρωθεί με απόφαση Νομάρχη Αιτωλ/νίας.

θ. Το γεγονός ότι δεν υφίσταται κτηματολόγιο,

ι. Στην περιοχή του αιγιαλού δεν έχουν καταγραφεί ευπαθή οικοσυστήματα και δεν έχουν θεσμοθετηθεί προστατευόμενες περιοχές.

ΠΡΟΣΧΩΣΕΙΣ-ΕΠΙΧΩΜΑΤΩΣΕΙΣ-ΔΙΑΒΡΩΣΗ: Δεν διαπιστώθηκαν επιχωματώσεις κατά μήκος της ακτογραμμής, όπως φαίνεται στα συνημμένα τοπογραφικά διαγράμματα, τα οποία αποτελούν και αναπόσπαστο τμήμα της έκθεσης αυτής, αλλά υπάρχει έντονο το φαινόμενο της διάβρωσης, λόγω ισχυρών θαλασσίων ρευμάτων (έξοδος Πατραϊκού Κόλπου), αποφασίζουμε:

Και καθορίζουμε επί των ως άνω τοπογραφικών διαγραμμάτων τις γραμμές του αιγιαλού και της παραλίας, ως εξής:

1. α) την οριογραμμή του αιγιαλού με συνεχή κόκκινη πολυγωνική γραμμή με στοιχεία Α1, Α2, ..., Α83, Α84 και συντεταγμένες όπως αναγράφονται στα προαναφερόμενα τοπογραφικά διαγράμματα,

β) Την οριογραμμή της παραλίας με συνεχή κίτρινη πολυγωνική γραμμή με στοιχεία Π1, Π2, ..., Π83, Π84 και είναι παράλληλη με την οριογραμμή του αιγιαλού και απέχει από αυτή 10 μ. των οποίων οι κορυφές εξασφαλίζονται με ορθογώνιες συντεταγμένες από το κρατικό δίκτυο.

γ) Οι κορυφές των οριογραμμών εξασφαλίζονται από το Κρατικό Τριγωνομετρικό Δίκτυο (ελλειψοειδές Bessel -οι συντεταγμένες αναφέρονται στο σύστημα Hatt)

2. Η κορυφή Α1 ταυτίζεται με κορυφή αιγιαλού προγενέστερου καθορισμού ορίων αιγιαλού και παραλίας η οποία καθορίστηκε με την αριθμ. 1882/1993 απόφαση Νομάρχη Αιτωλ/νίας (ΦΕΚ 1545/τ.Δ' /30-12-1993).

3. Η κορυφή Α83 ταυτίζεται με κορυφή αιγιαλού προγενέστερου καθορισμού Ορίων Αιγιαλού και Παραλίας της περιοχής με την αριθμ. 647/22-6-1992 απόφαση Νομάρχη Αιτωλ/νίας (ΦΕΚ 788/τ.Δ' /31-7-1992).

4. Η Επιτροπή διαπίστωσε ότι δεν υφίσταται παλαιός αιγιαλός, καθότι δέχεται ρητά και ανεπιφύλακτα την από 8/3/2011 Τεχνική Έκθεση της υπαλλήλου της Κτηματικής Υπηρεσίας Αιτωλ/νίας, Αργιαδίτη Ιωάννας.

Το παρόν συντάχθηκε από την επιτροπή, σε τέσσερα (4) αντίτυπα, τριών (3) σελίδων το καθένα και στη συνέχεια υπογράφηκε από αυτήν ως ακολούθως.

Ο Πρόεδρος
ΑΛΕΞΑΝΔΡΟΣ ΔΑΣΚΑΛΗΣ

Ο Γραμματέας
ΝΙΚΟΛΑΟΣ ΣΤΑΜΠΟΥΛΟΠΟΥΛΟΣ

Τα Μέλη
ΙΩΑΝΝΑ ΑΡΓΙΑΔΙΤΗ
ΔΗΜΗΤΡΙΟΣ ΤΖΙΩΛΗΣ
ΙΩΑΝΝΗΣ ΣΑΚΙΡΙΑΝΟΣ
ΙΩΑΝΝΗΣ ΤΣΑΚΑΡΕΣΤΟΣ




ΕΘΝ. Γ. ΤΥΠΟΓΡΑΦΕΙΟ

ΕΘΝΙΚΟ ΤΥΠΟΓΡΑΦΕΙΟ
Για τεχνικούς λόγους στο σχεδιάγραμμα,
έγινε σμίκρυνση, κατά ποσοστό 34%



ΑΡΧΕΙΟ: PROTASH.FPL DH: 20 ΚΑΙΜΑΚΑ 1:1000

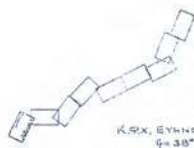

Κ.Δ.Χ. ΕΥΗΛΟΧΕΙΟΥ
 $q = 30'' \ 45'$
 $\lambda = -2'' \ 15'$

ΤΥΝΑΚΑΣ ΣΥΝΤΕΤΑΓΜΕΝΩΝ

ΟΝΟΜΑ	X	Y	ΟΝΟΜΑ	X	Y
P1	5315,572	6980,132	A1	5323,146	6972,951
P2	5349,107	6999,410	A2	5353,006	6990,117
P3	5421,145	7019,537	A3	5422,333	7009,505
P4	5440,113	7018,846	A4	5440,609	7008,820
P5	5521,809	7030,053	A5	5522,416	7020,040
P6	5599,167	7028,879	A6	5599,092	7018,879
P7	5662,598	7019,350	A7	5661,321	7005,273
P8	5891,097	7006,132	A8	5892,288	6996,077
P9	5931,384	7017,523	A9	5932,671	7007,495
P10	6020,488	7015,717	A10	6021,269	7005,699
P11	6100,775	7029,863	A11	6105,669	7050,828
P12	6208,757	7005,365	A12	6212,058	7019,763
P13	6249,347	7047,721	A13	6257,414	7041,685
P14	6273,529	7089,900	A14	6281,785	7084,194
P15	6327,281	7155,173	A15	6334,099	7147,709
P16	6377,850	7189,541	A16	6385,091	7182,372
P17	6420,630	7259,839	A17	6427,594	7246,253
P18	6479,395	7286,082	A18	6485,639	7278,102
P19	6517,980	7327,340	A19	6526,330	7322,244
P20	6539,352	7371,891	A20	6547,424	7365,623
P21	6574,558	7401,713	A21	6582,349	7395,207
P22	6628,483	7495,097	A22	6636,174	7488,419
P23	6660,694	7520,329	A23	6669,123	7514,237
P24	6693,206	7611,041	A24	6702,252	7606,641
P25	6729,913	7663,423	A25	6738,014	7663,521
P26	6776,426	7724,858	A26	6781,664	7715,542
P27	6823,459	7752,049	A27	6829,518	7722,859
P28	6859,764	7790,386	A28	6858,608	7834,084
P29	6998,826	7925,388	A29	6926,667	7884,697
P30	7184,303	7992,259	A30	7004,245	7916,712
P31	7252,888	8003,283	A31	7186,814	7982,534
P32	7375,320	8032,441	A32	7254,843	7993,469
P33	7507,957	8032,908	A33	7376,511	8022,446
P34	7683,973	7985,706	A34	7506,318	8022,965
P35	7720,815	7991,285	A35	7682,359	7985,385
P36	7771,741	7993,362	A36	7720,472	7981,060
P37	7817,085	8044,605	A37	7773,668	7993,438
P38	8004,818	8051,585	A38	7819,195	8034,746
P39	8080,984	8052,246	A39	8005,241	8041,885
P40	8126,163	8051,485	A40	8078,826	8042,042
P41	8246,114	8036,163	A41	8124,181	8021,400
P42	8321,526	8095,329	A42	8249,729	8026,297
P43	8380,552	8123,370	A43	8326,527	8086,311
P44	8451,203	8172,457	A44	8335,463	8104,404
P45	8525,999	8195,420	A45	8451,117	8165,110
P46	8713,578	8281,624	A46	8528,412	8155,148
P47	8798,383	8371,693	A47	8719,357	8274,024
P48	8857,768	8400,630	A48	8804,404	8363,503
P49	8969,425	8402,951	A49	8860,173	8390,678
P50	9048,697	8359,553	A50	8966,964	8392,898
P51	9075,005	8444,388	A51	9054,626	8344,908
P52	9168,902	8583,231	A52	9083,942	8439,444
P53	9324,703	8649,464	A53	9175,537	8575,185
P64	9847,395	9287,631	A64	9837,694	9202,154
P65	9851,845	9363,405	A65	9857,328	9286,190
P66	9867,030	9418,035	A66	9861,765	9361,755
P67	9883,130	9444,868	A67	9876,302	9414,052
P68	9883,111	9466,184	A68	9893,133	9442,103
P69	9891,899	9493,955	A69	9893,112	9464,644
P70	9905,792	9514,388	A70	9900,391	9489,543
P71	9910,447	9576,143	A71	9915,563	9510,974
P72	9971,912	9726,326	A72	9920,300	9573,817
P73	10001,002	9776,756	A73	9980,911	9721,914
P74	10103,399	9889,033	A74	10009,122	9770,819
P75	10173,056	9939,654	A75	10110,101	9881,542
P76	10200,054	9940,464	A76	10176,440	9929,751
P77	10226,859	9963,830	A77	10209,929	9930,576
P78	10254,421	10009,609	A78	10234,615	9957,325
P79	10263,271	10042,815	A79	10262,540	10003,707
P80	10379,358	10208,346	A80	10291,442	10036,974
P81	10407,489	10245,470	A81	10387,698	10202,795
P82	10479,199	10323,574	A82	10415,174	10239,054
P83	10527,214	10358,521	A83	10485,890	10316,076
P84	10607,567	10400,489	A84	10532,500	10350,000
			A85	10611,000	10391,000

Κ.Δ.Χ. ΕΥΗΛΟΧΕΙΟΥ
 $q = 30'' \ 45'$
 $\lambda = -2'' \ 15'$



ΤΟΠΟΓΡΑΦΙΚΟ ΔΙΑΓΡΑΜΜΑ
ΚΑΘΟΡΙΣΜΟΥ ΟΡΙΩΝ ΑΙΓΙΛΑΟΥ - ΠΑΡΑΛΙΑΣ

ΠΕΡΙΟΧΗ : ΚΥΡΟΝΕΡΙ
 ΔΙΟΙΚΗΤΗΣ : Τ.Π. ΜΕΣΟΓΕΙΟΥ ΠΕΡΙΦΕΡΕΙΑΚΗΣ ΕΝΟΤΗΤΑΣ ΑΙΤΩΛΙΑΣ/ΝΙΑΣ
 ΕΝΔΙΑΦΕΡΟΜΕΝΟΣ : ΚΥΜΑΤΙΣΤΗΝ ΥΠΗΡΕΣΙΑ ΑΙΤΩΛΙΑΣ/ΝΙΑΣ


 ΓΕΩΜΕΤΡΙΚΗ ΥΠΗΡΕΣΙΑ ΑΙΤΩΛΙΑΣ/ΝΙΑΣ


ΗΜΕΡΟΜΗΝΙΑ ΣΥΝΤΑΞΗΣ : **ΣΕΠΤΕΜΒΡΙΟΣ 2011**


Κλίμακα (οριζόντια) : 1:1000
 Κλίμακα (καμπύλη) : 1:1000




ΚΛΙΜΑΚΑ 1 : 1000

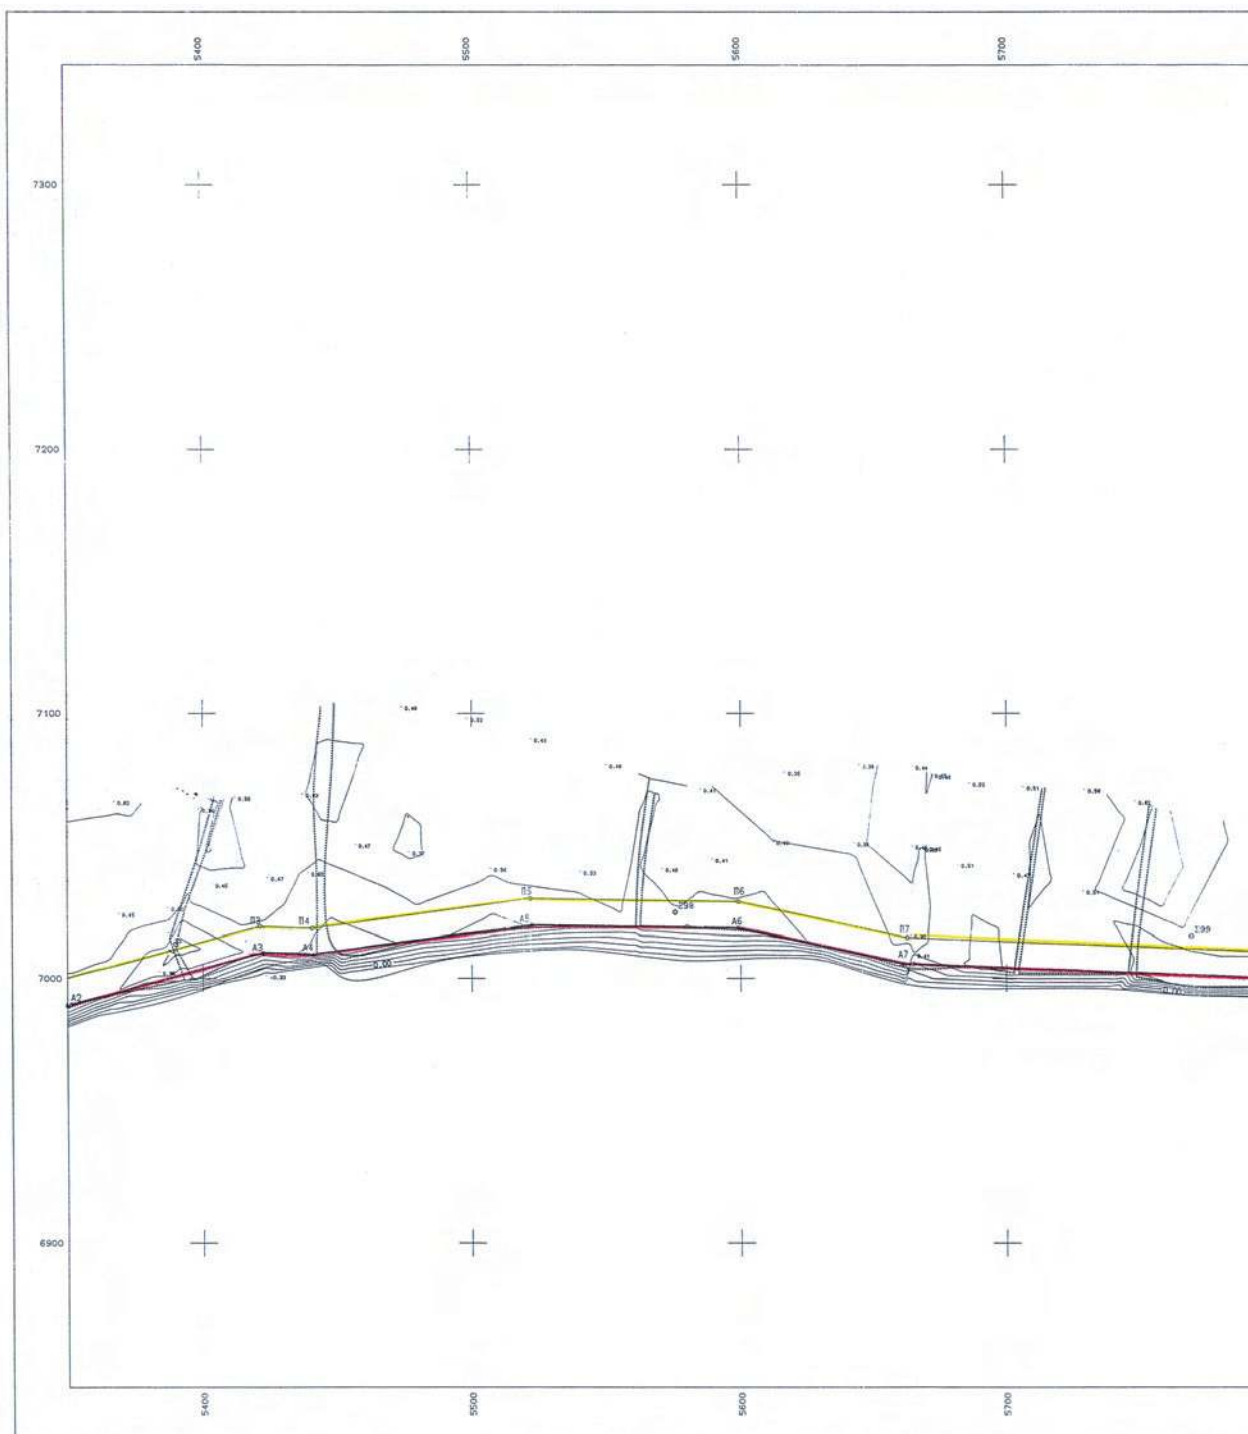


ΚΩΔ. Γ.Γ.Τ. 5666/15, 15/6, 01-7701928

ΕΘΝΙΚΟ ΤΥΠΟΓΡΑΦΕΙΟ
Για τεχνικούς λόγους στο σχεδιάγραμμα,
έγινε σμίκρυνση, κατά ποσοστό **35%**

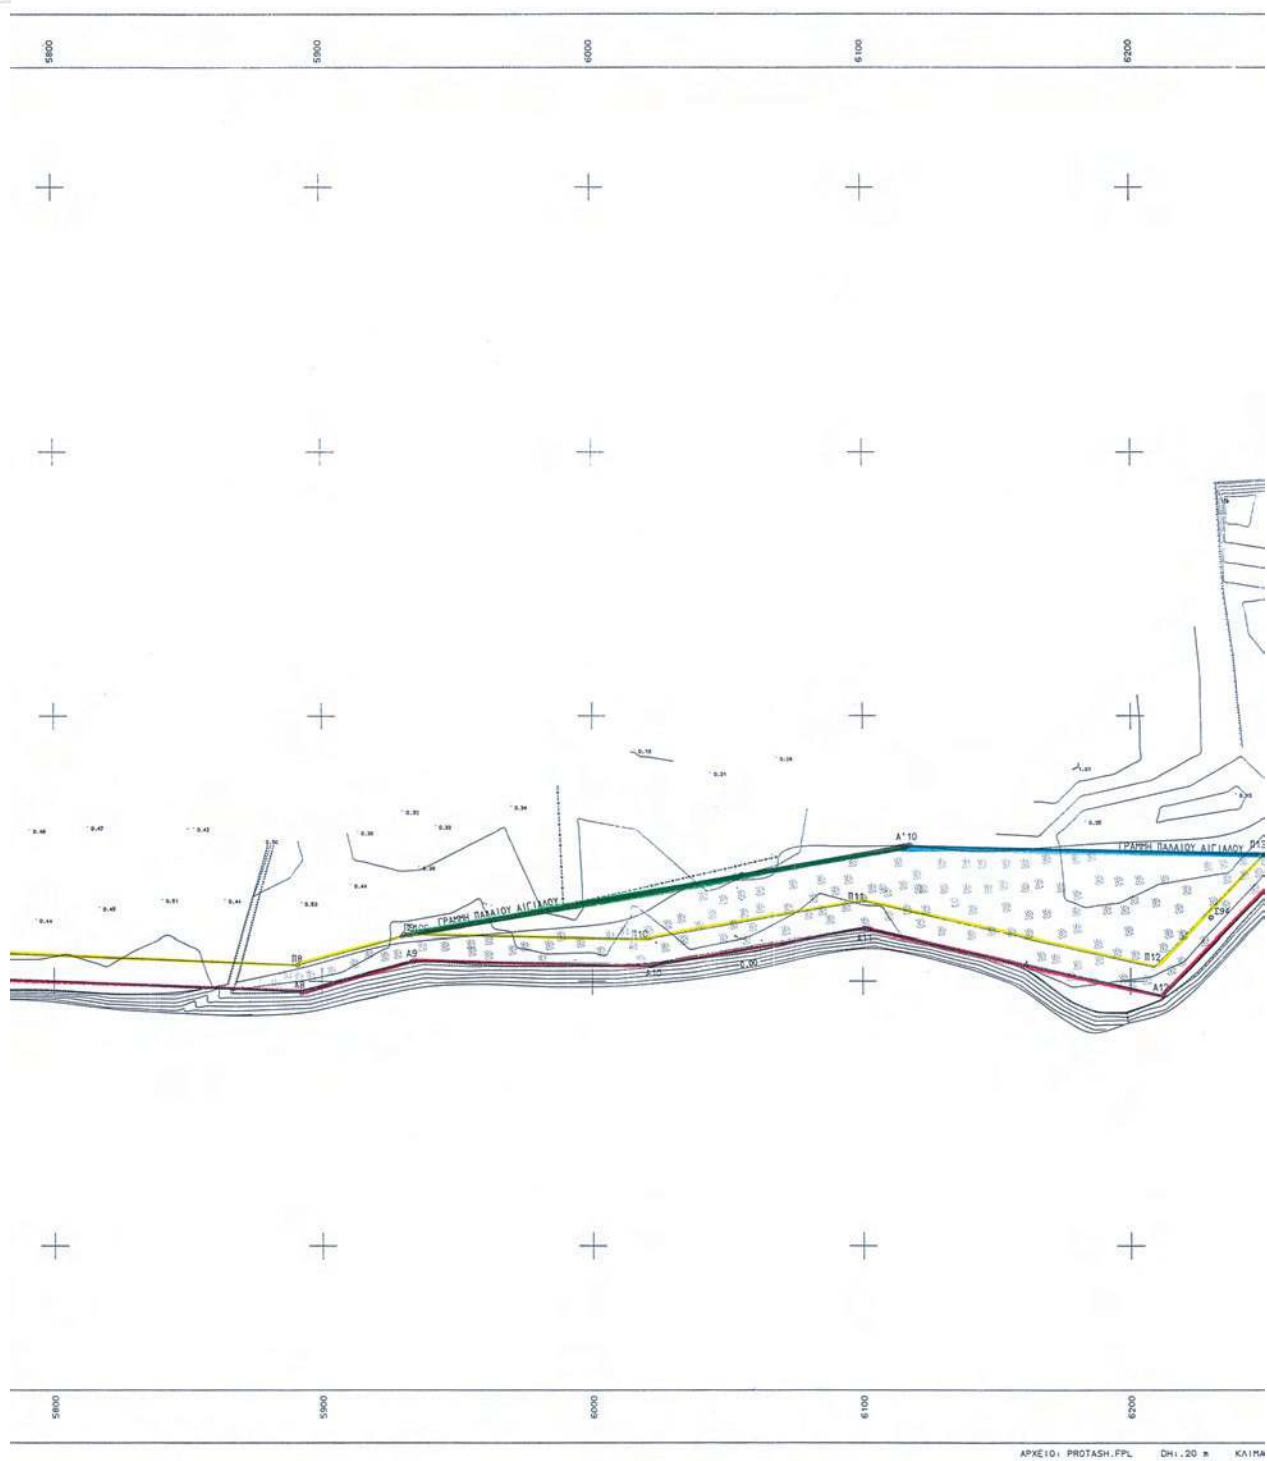


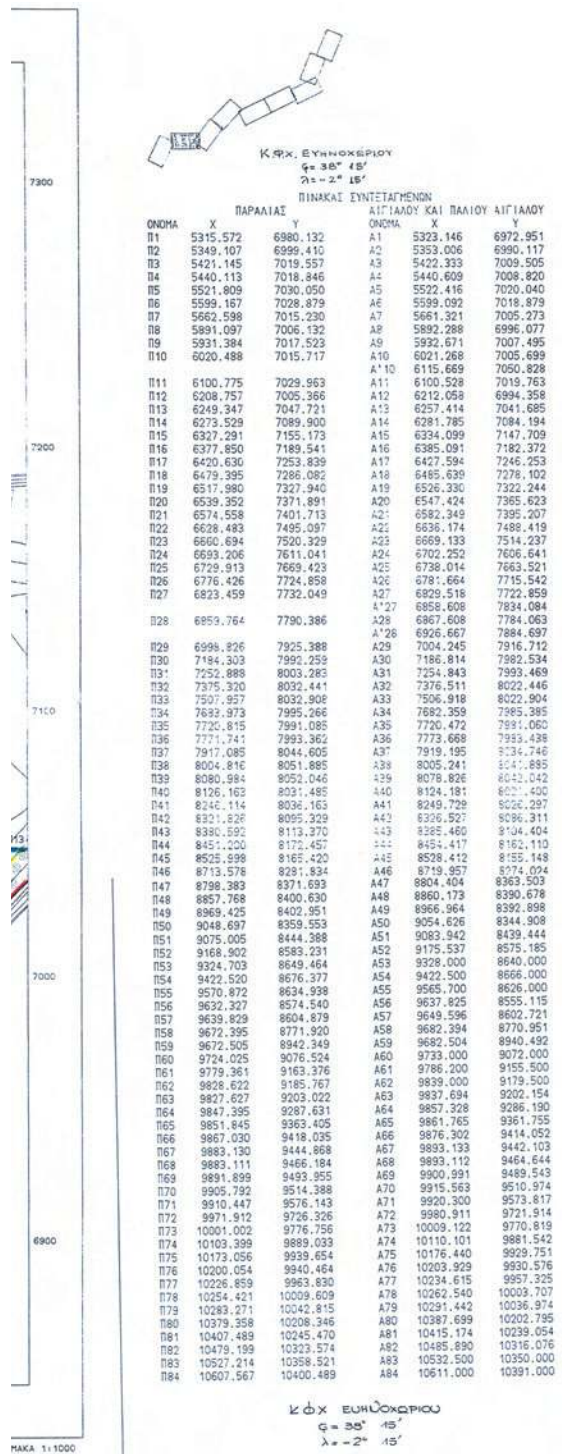


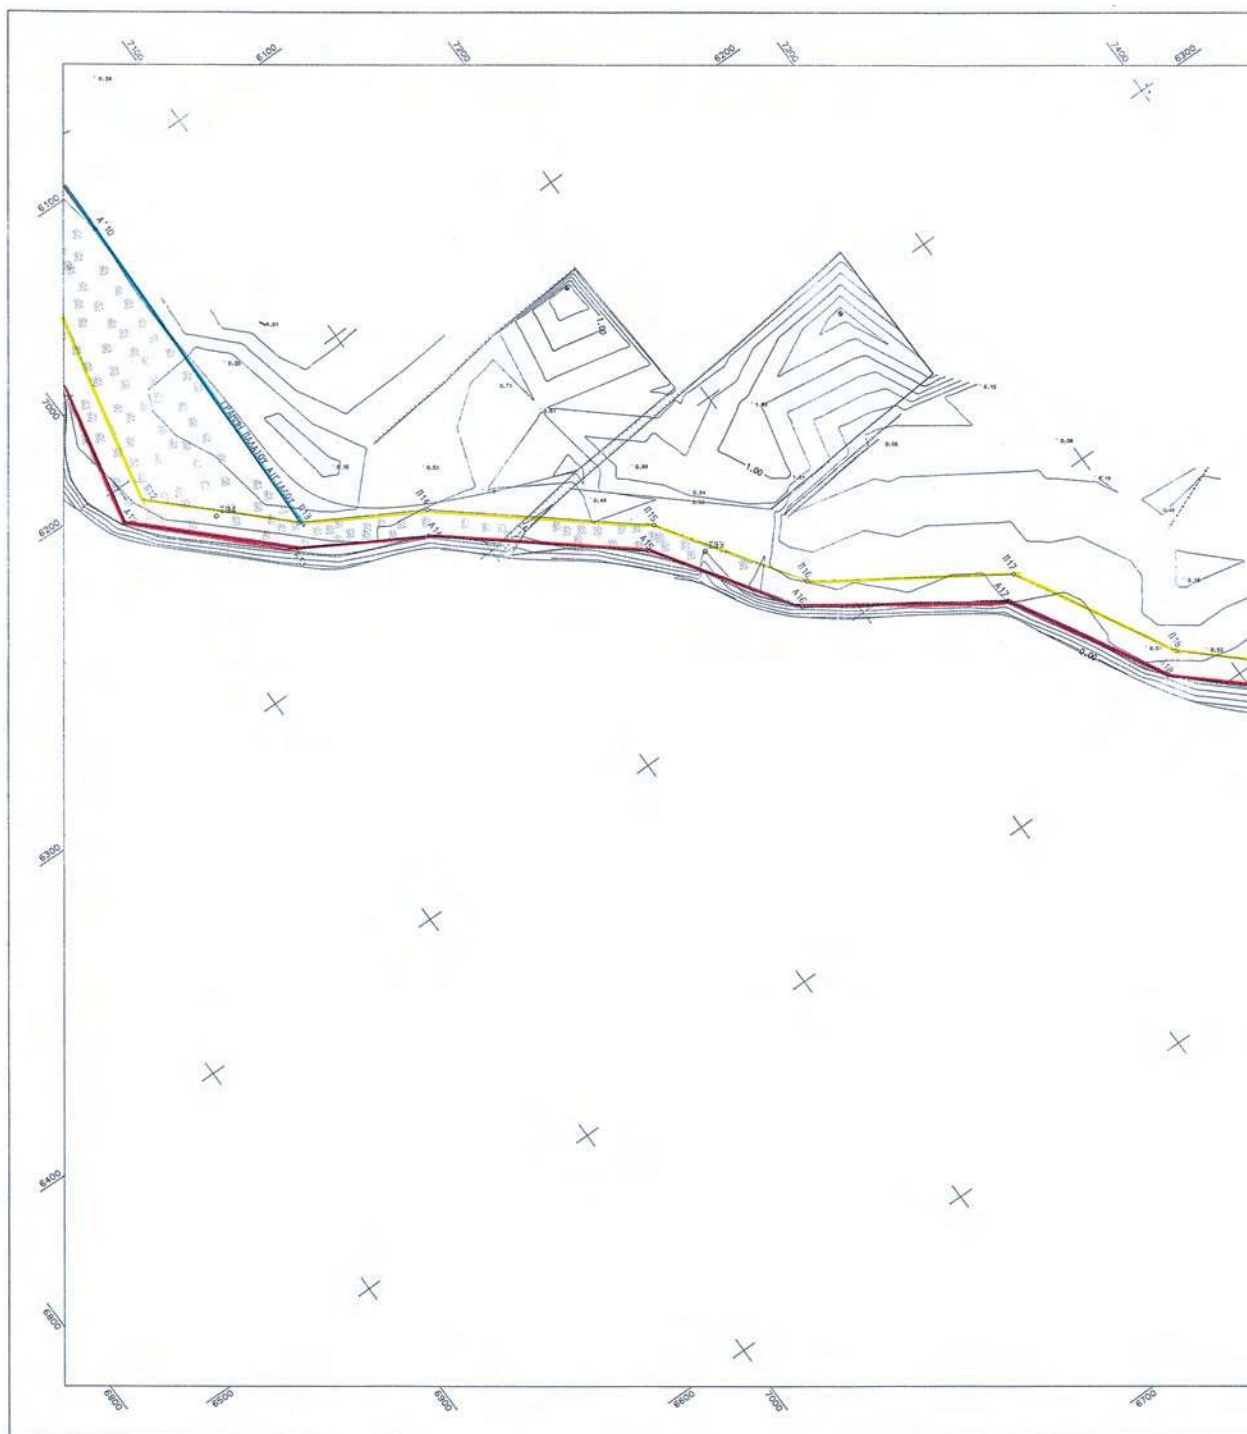



ΕΘΝΙΚΟ ΤΥΠΟΓΡΑΦΕΙΟΓια τεχνικούς λόγους στο σχεδιάγραμμα,
έγινε σμίκρυνση, κατά ποσοστό **35%**

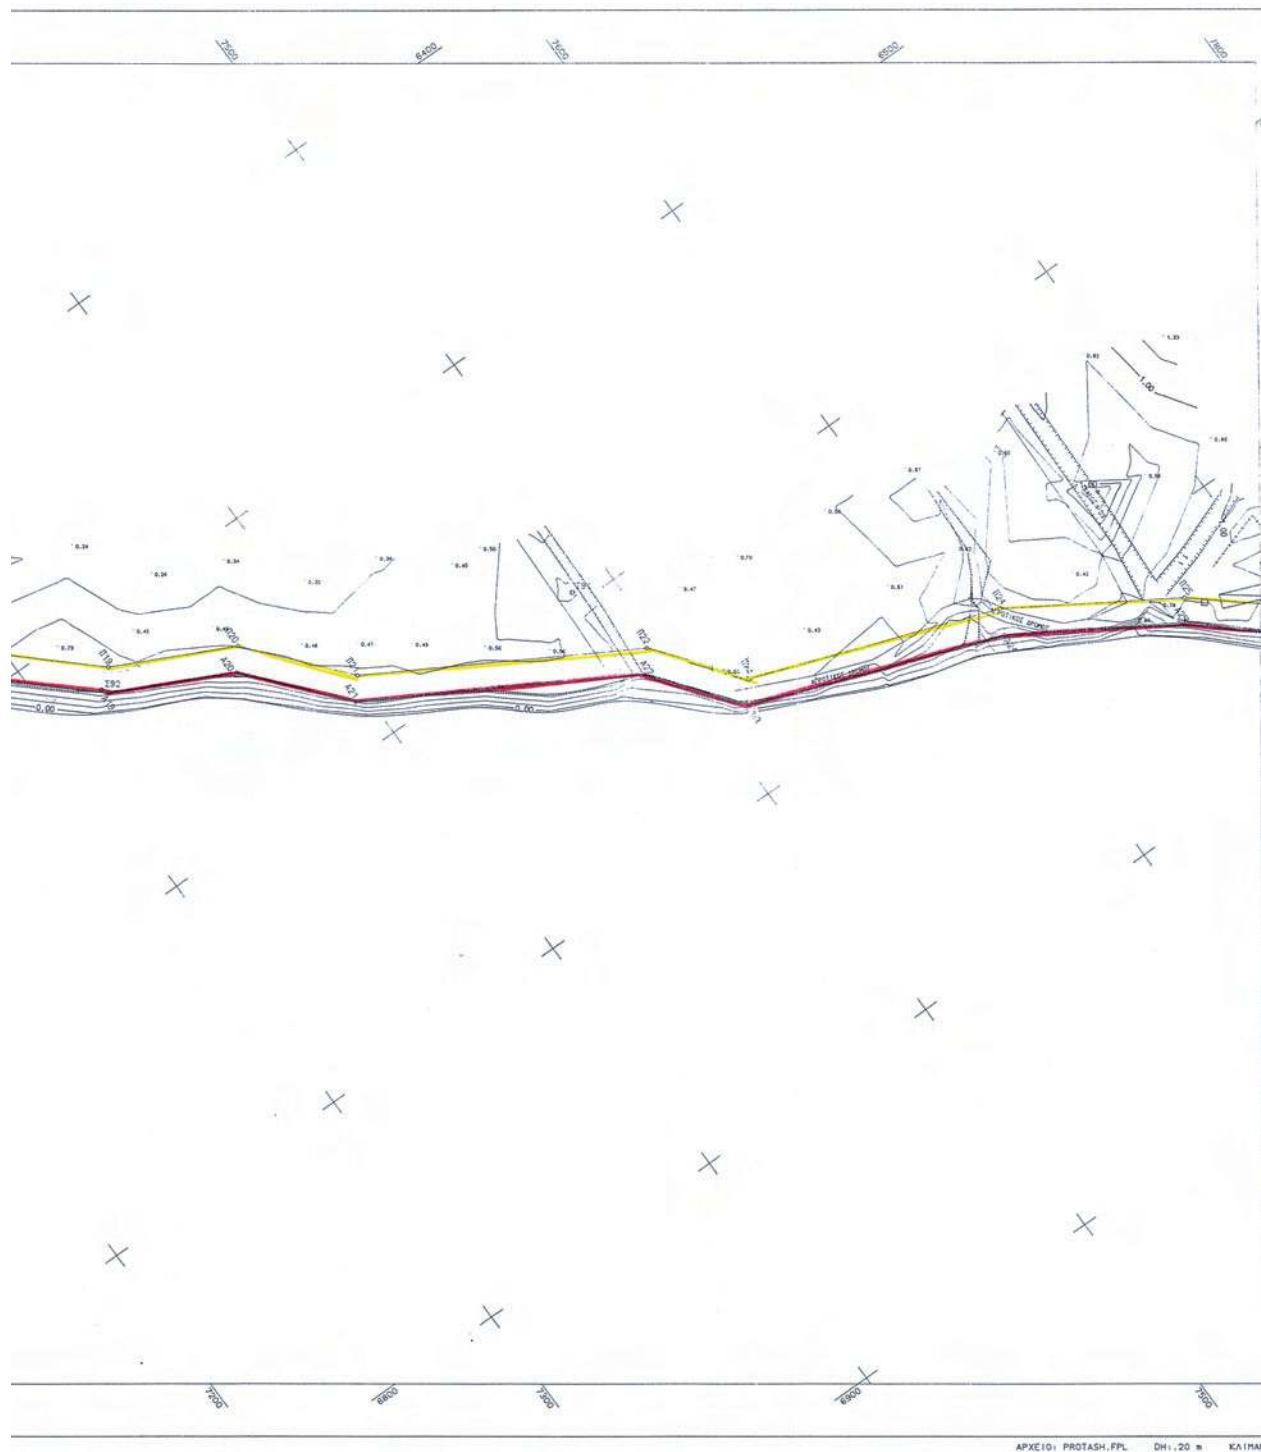


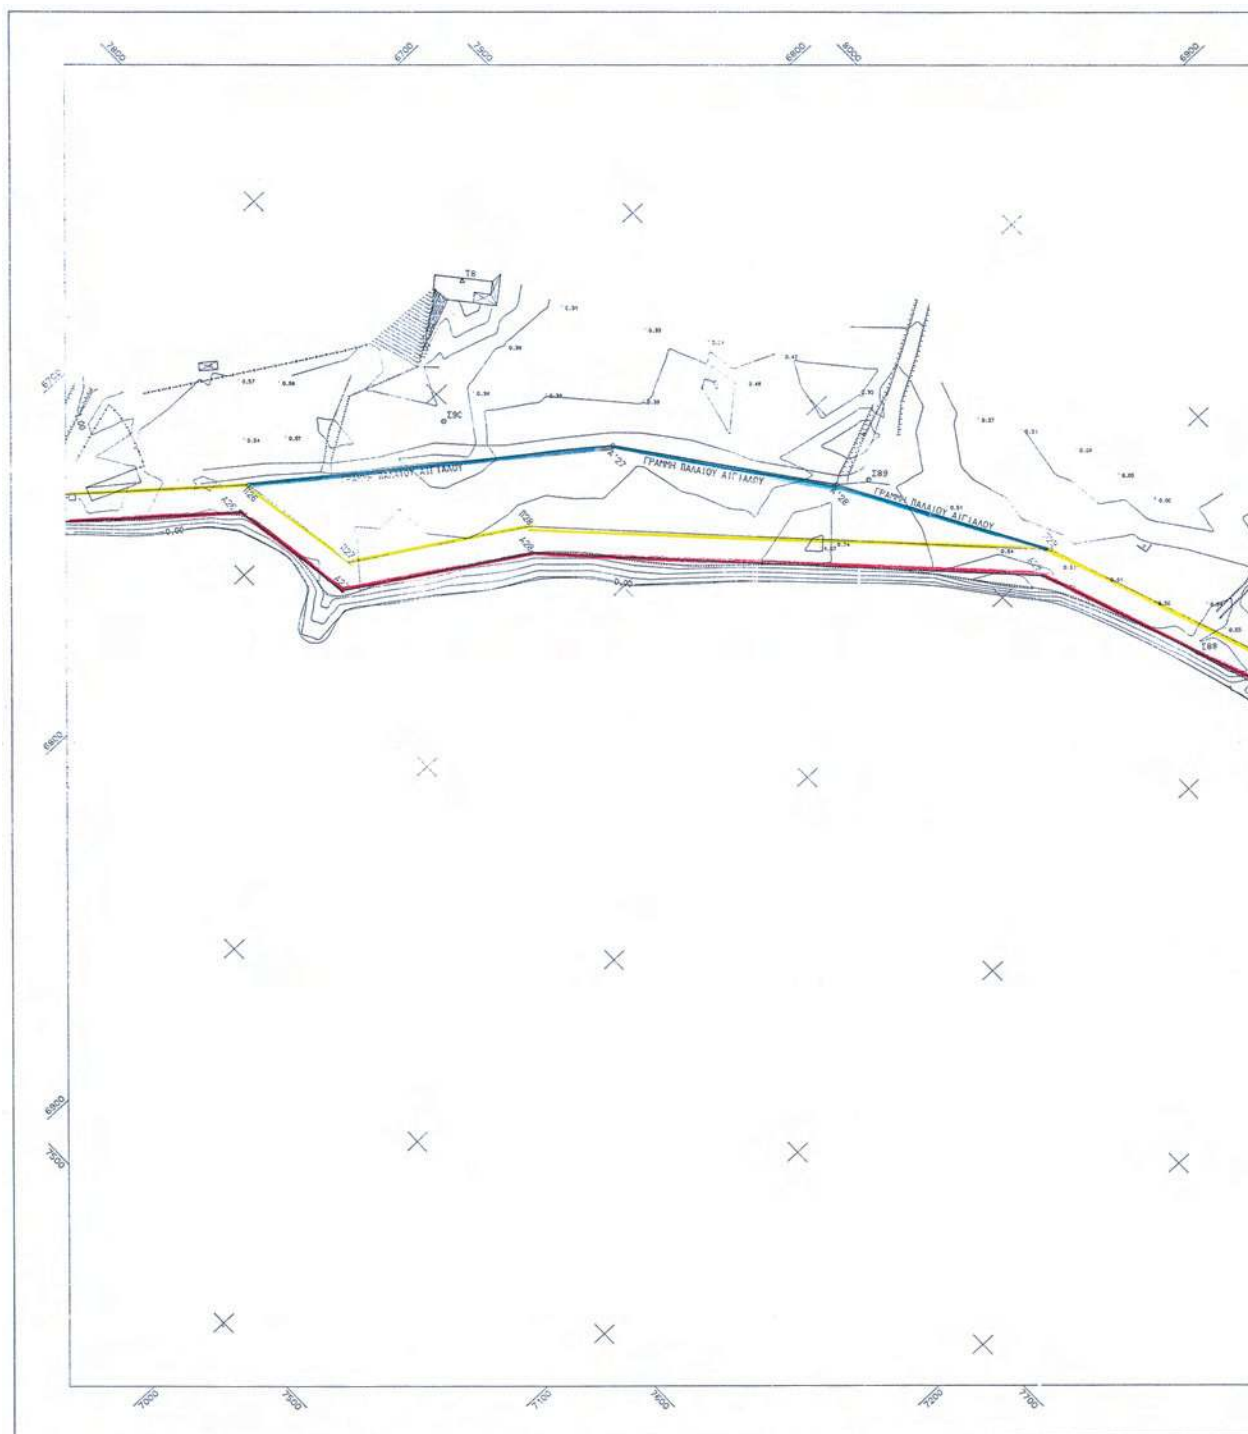



ΕΘΝΙΚΟ ΤΥΠΟΓΡΑΦΕΙΟ
Για τεχνικούς λόγους στο σχεδιάγραμμα,
έγινε σμίκρυνση, κατά ποσοστό **35%**

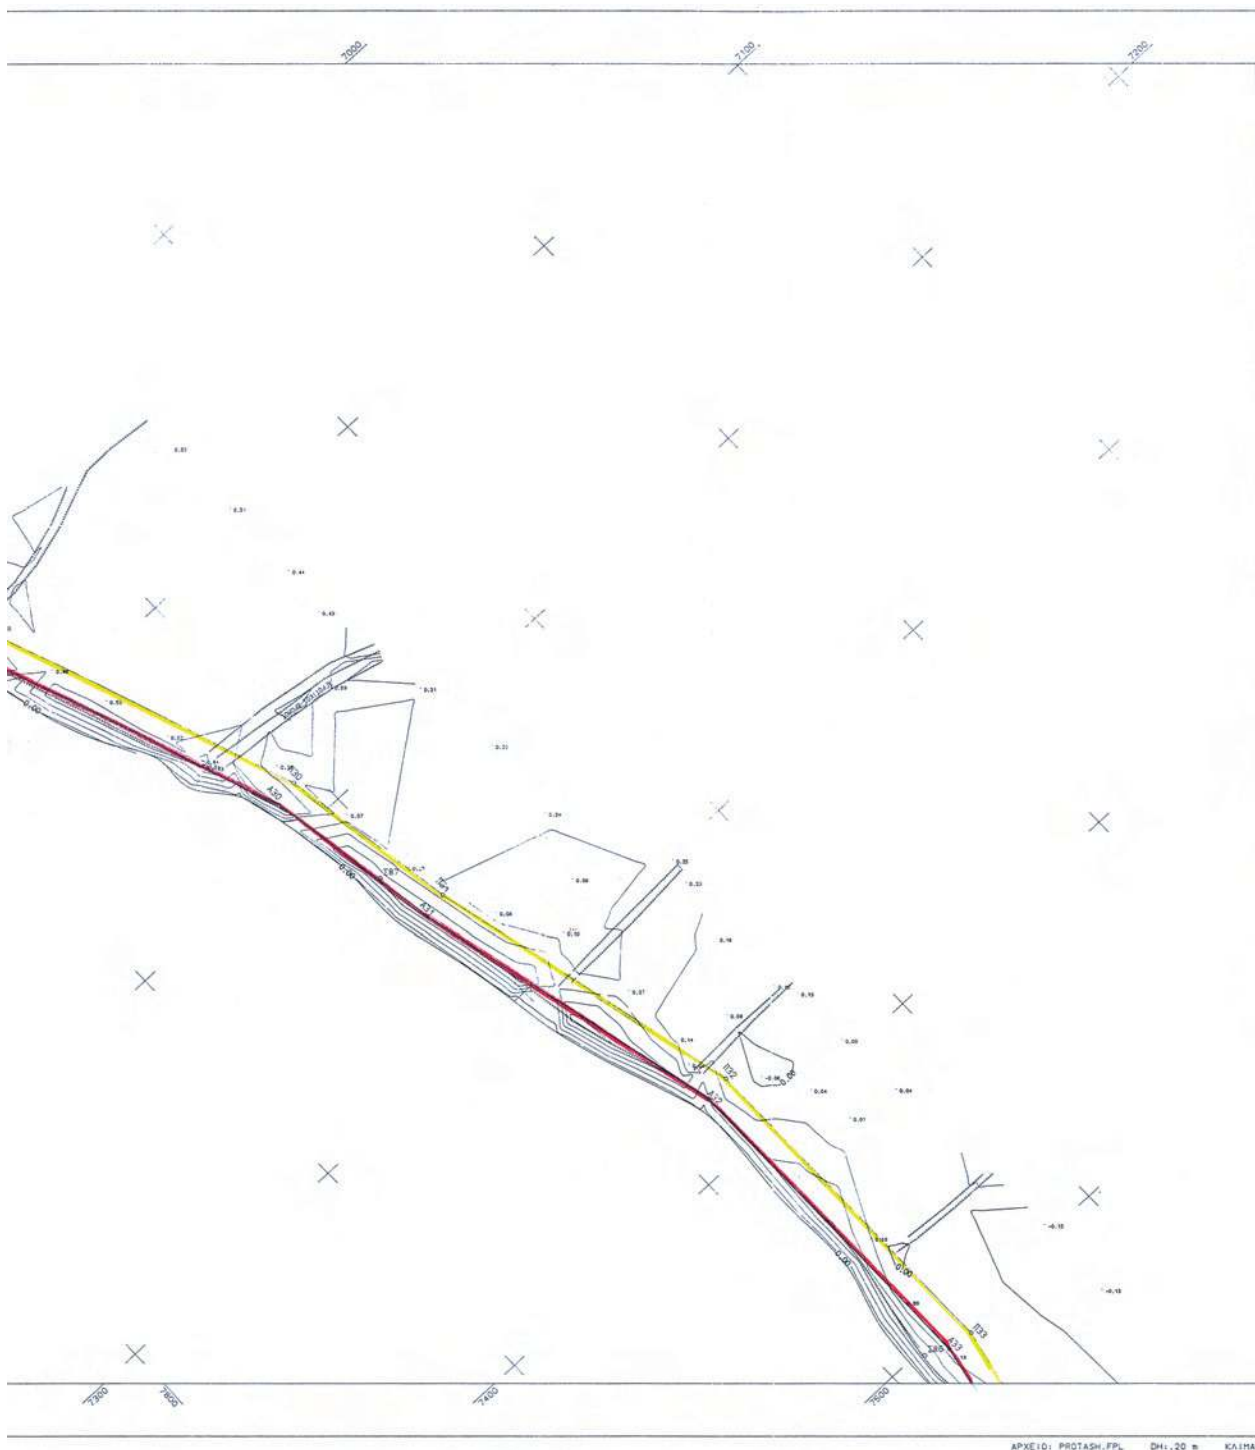


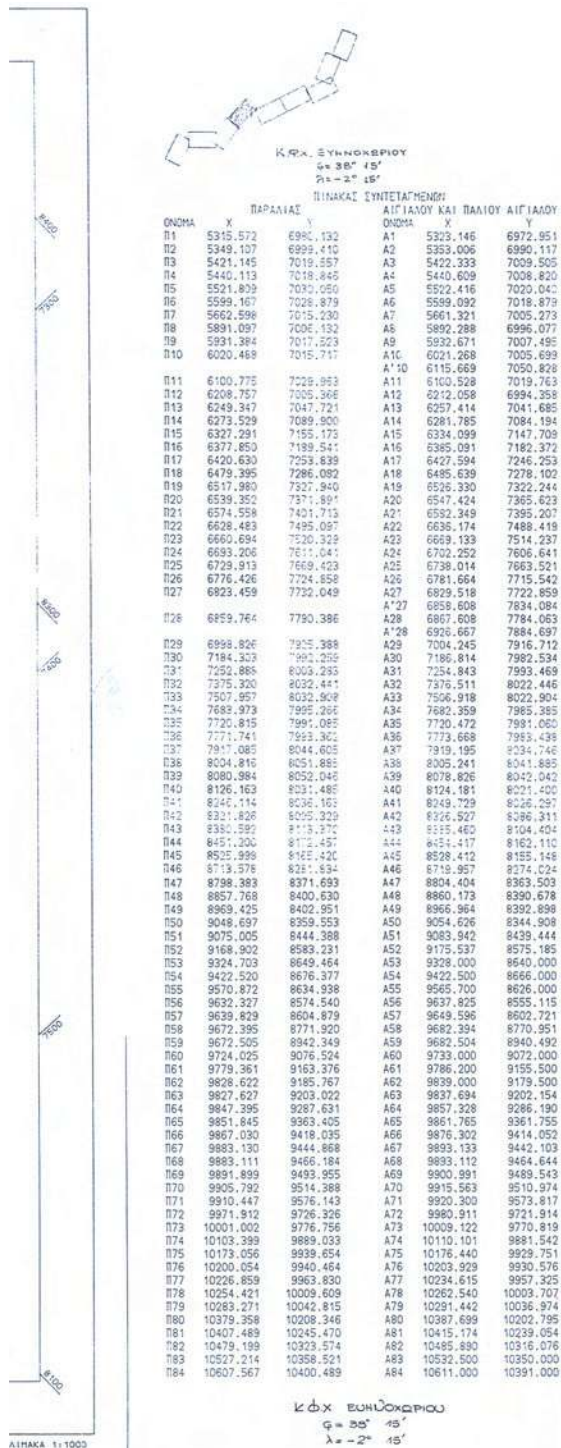


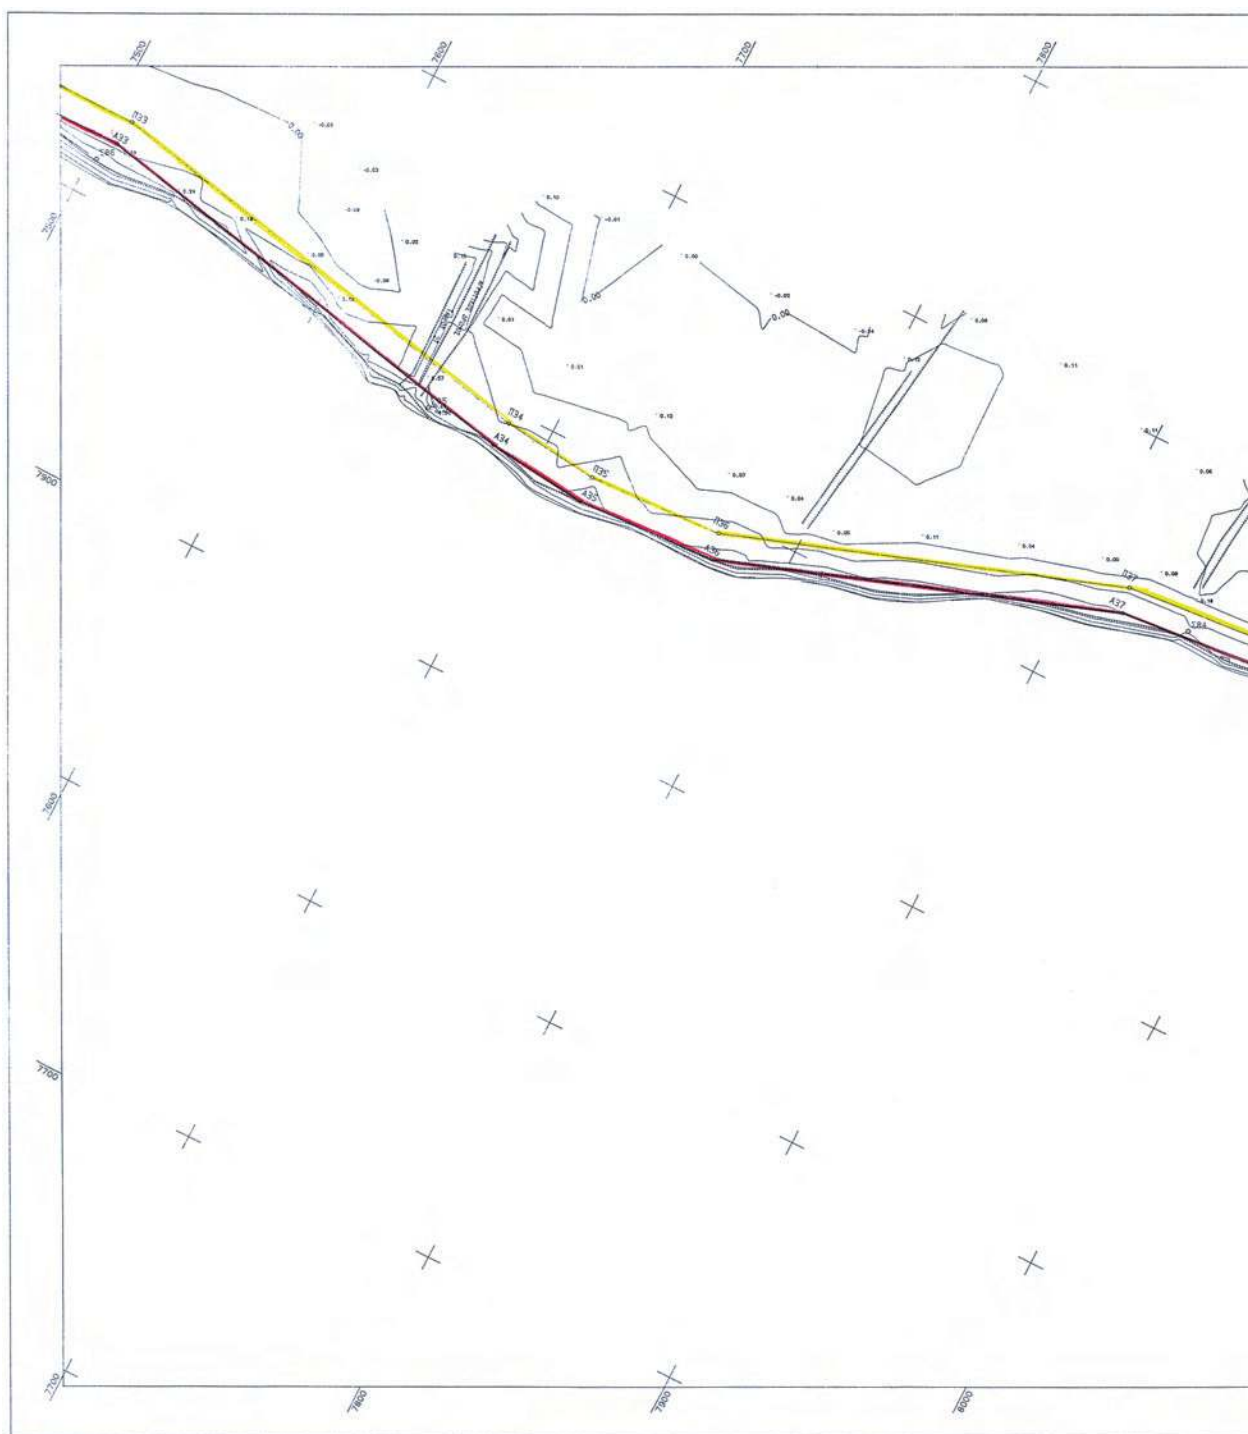




ΕΘΝΙΚΟ ΤΥΠΟΓΡΑΦΕΙΟ
Για τεχνικούς λόγους στο σχεδιάγραμμα,
έγινε σμίκρυνση, κατά ποσοστό **35%**

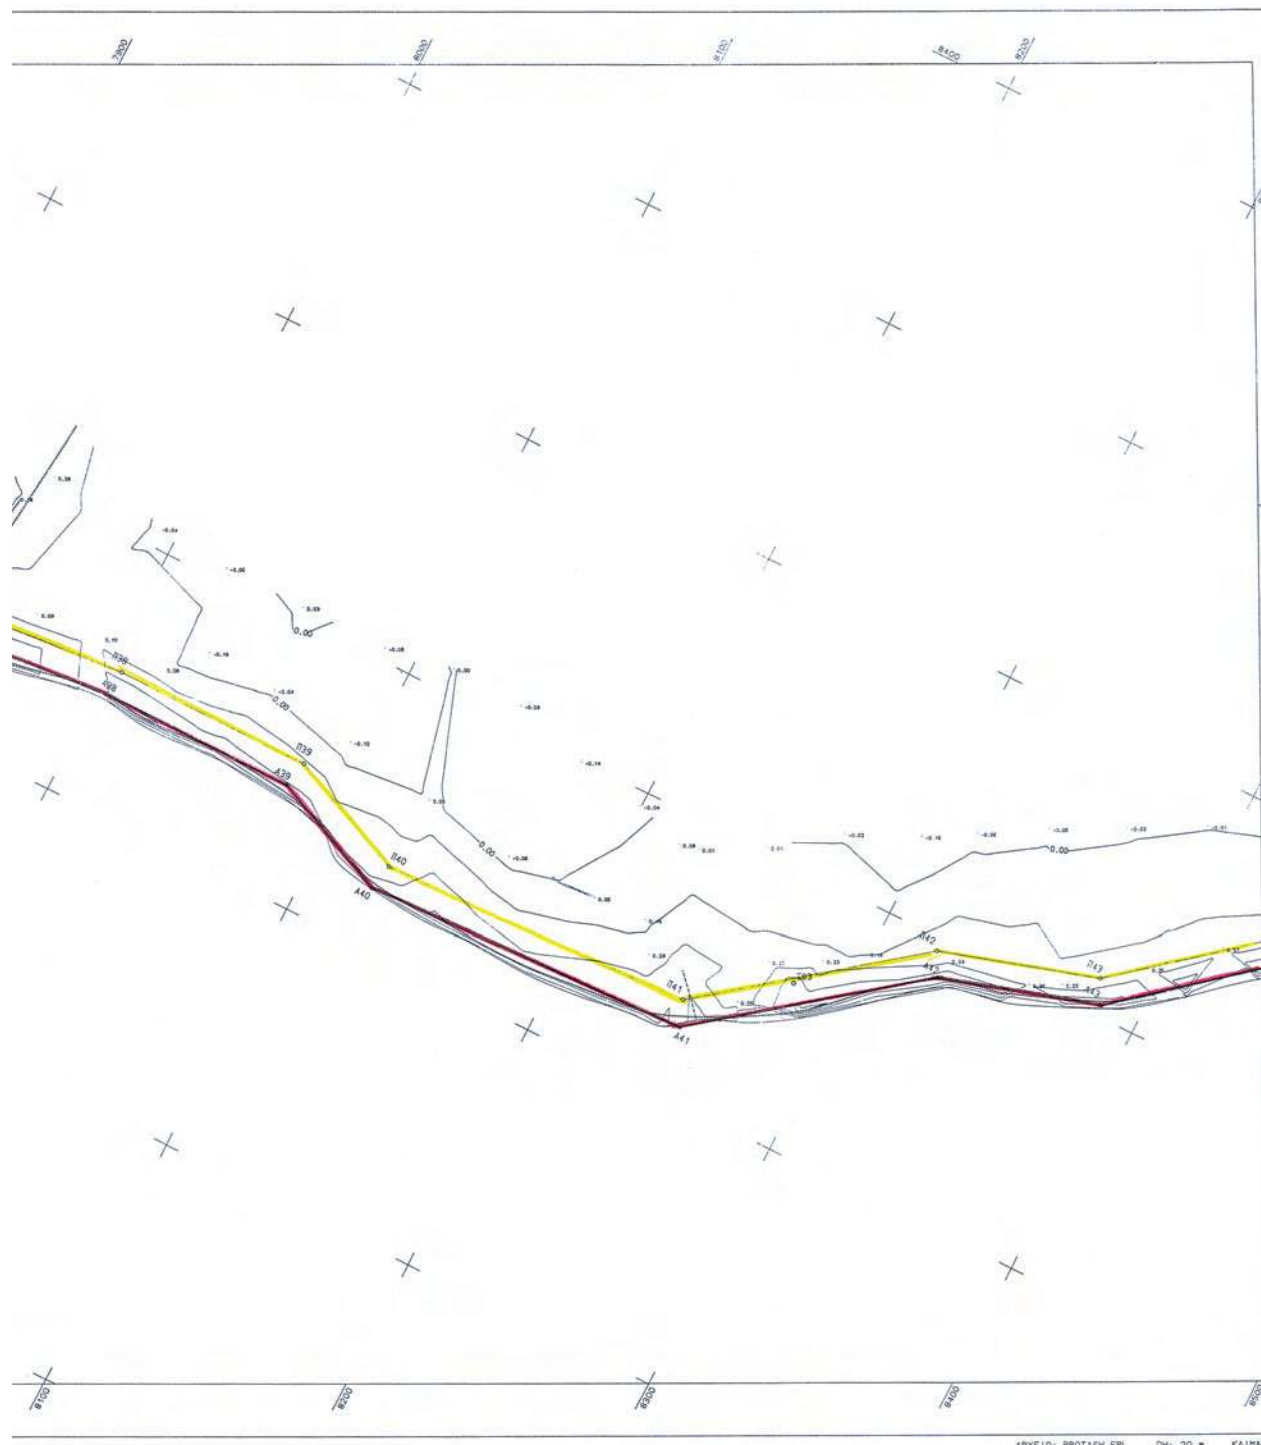

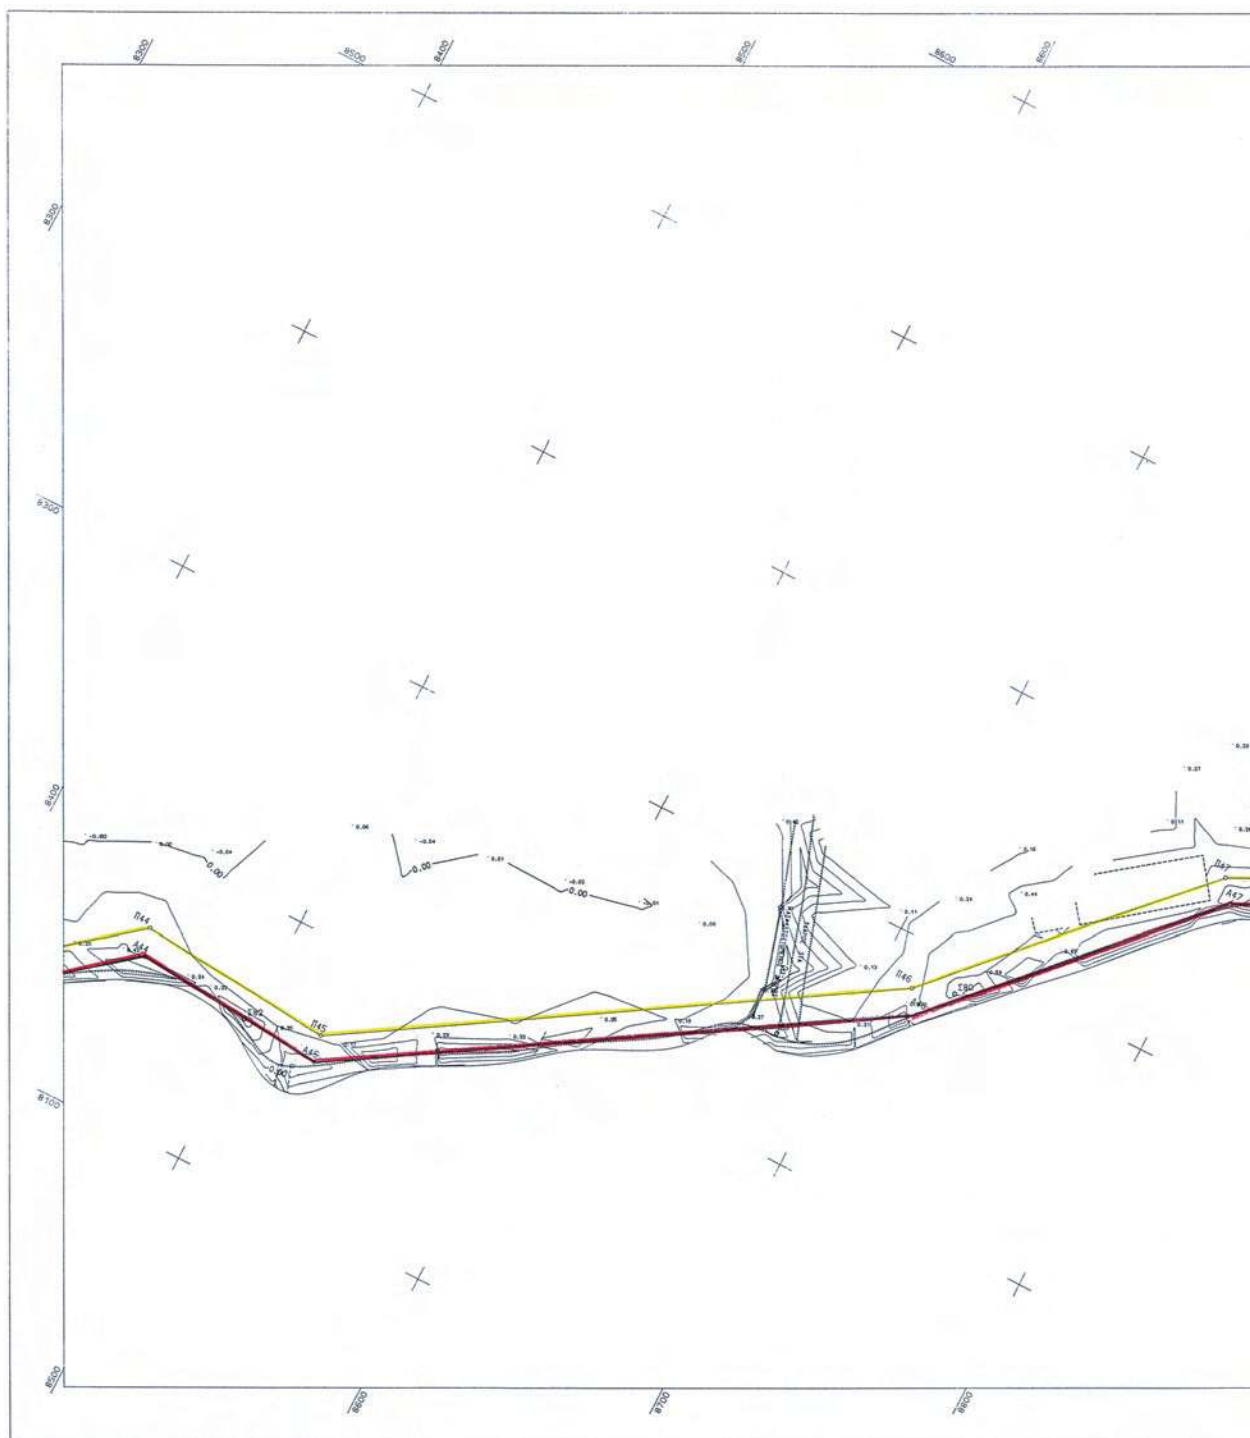


ΕΘΝΙΚΟ ΤΥΠΟΓΡΑΦΕΙΟ
Για τεχνικούς λόγους στο σχεδιάγραμμα,
έγινε σμίκρυνση, κατά ποσοστό **35%**

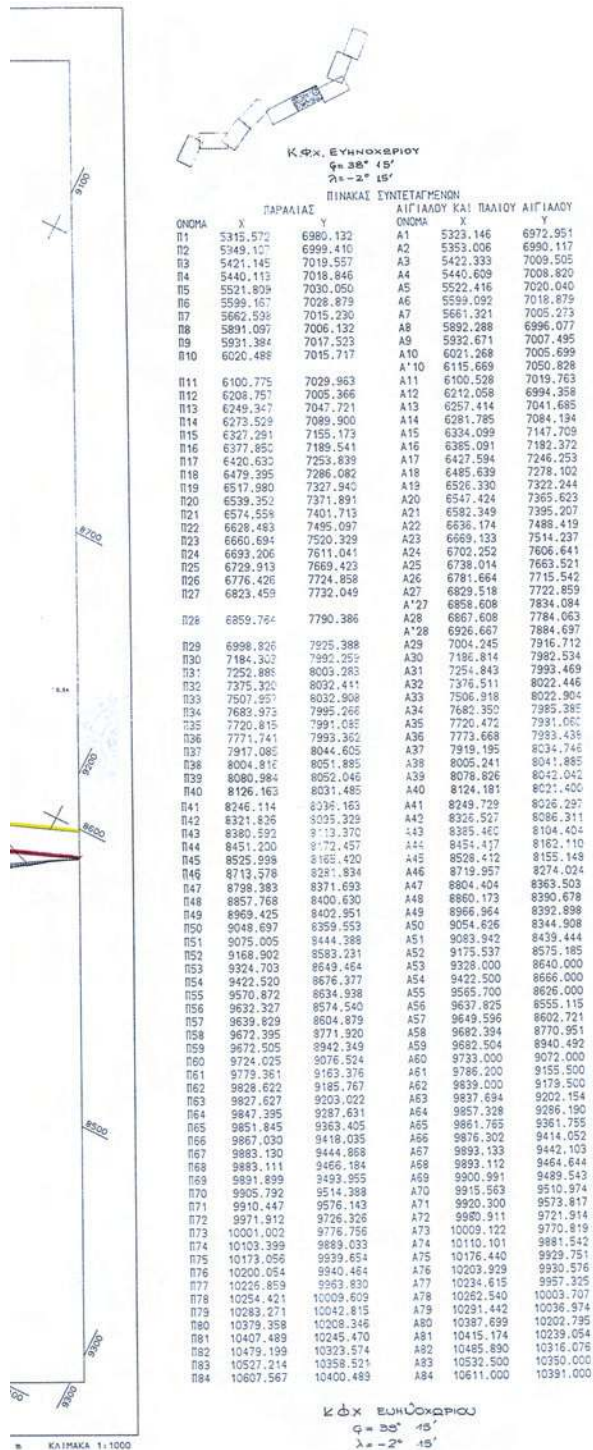


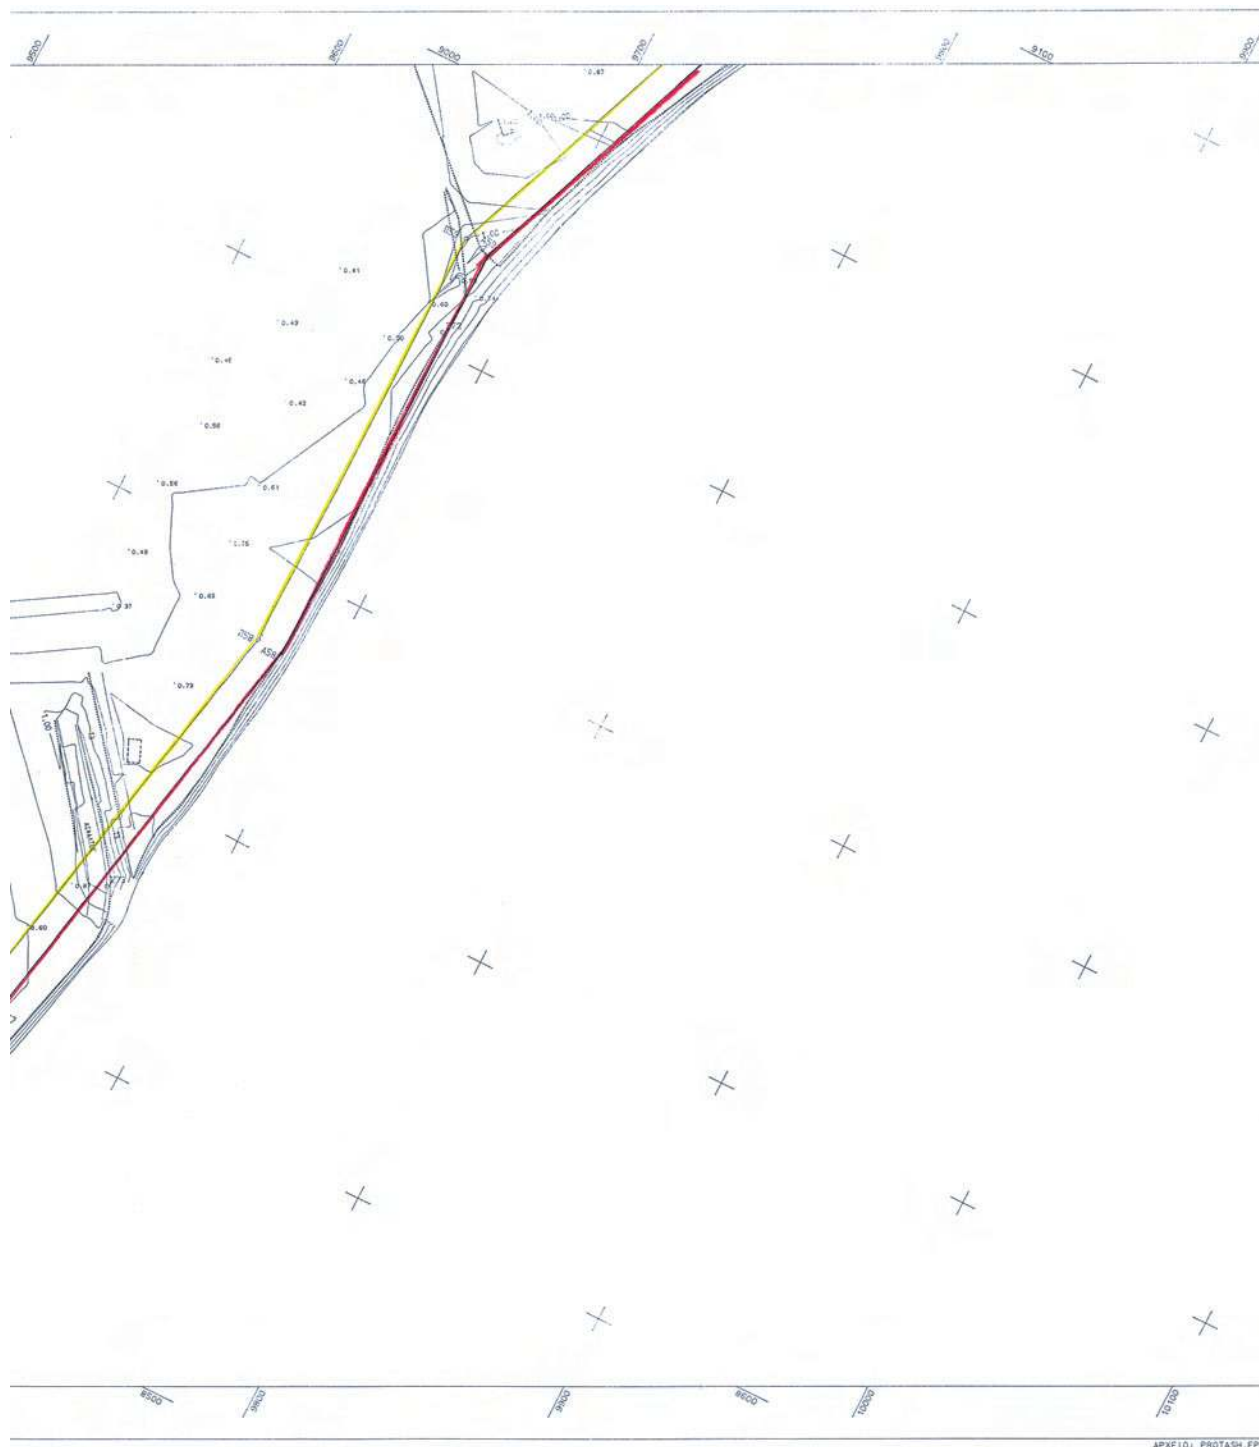

ΟΝΟΜΑ	X	Y	ΟΝΟΜΑ	X	Y
P1	5315.572	6980.132	A1	5323.148	6972.951
P3	5421.145	7019.557	A3	5422.333	7009.505
P4	5440.113	7018.846	A4	5440.609	7008.820
P5	5521.809	7030.630	A5	5522.416	7020.040
P6	5599.167	7028.879	A6	5599.092	7018.879
P7	5662.536	7015.240	A7	5661.327	7005.273
P9	5931.384	7017.503	A9	5930.671	7007.495
P10	6020.488	7015.717	A10	6021.268	7005.699
P11	6100.775	7029.963	A11	6100.528	7019.763
P12	6208.757	7005.366	A12	6212.058	6994.358
P13	6249.347	7047.721	A13	6257.414	7011.685
P14	6273.529	7089.900	A14	6281.785	7084.194
P15	6327.291	7155.173	A15	6334.099	7147.709
P16	6377.850	7189.541	A16	6385.091	7182.372
P17	6420.630	7253.839	A17	6427.594	7246.253
P18	6479.395	7286.082	A18	6485.639	7278.102
P19	6517.980	7327.940	A19	6526.330	7322.244
P20	6559.352	7371.891	A20	6547.424	7365.623
P21	6574.558	7401.713	A21	6582.349	7395.207
P22	6628.483	7495.097	A22	6636.174	7488.419
P23	6660.694	7520.329	A23	6669.133	7514.237
P24	6693.206	7611.041	A24	6702.252	7626.641
P25	6729.913	7669.439	A25	6738.014	7683.521
P26	6776.426	7724.858	A26	6781.664	7715.542
P27	6823.459	7732.049	A27	6829.518	7722.859
P28	6859.764	7790.396	A28	6858.608	7834.084
P29	6938.826	7925.388	A29	6926.667	7884.697
P30	7184.303	7892.259	A30	7186.814	7982.534
P31	7252.888	8003.283	A31	7254.843	7993.469
P32	7375.320	8032.441	A32	7376.511	8022.446
P33	7507.957	8055.928	A33	7506.918	8022.904
P34	7693.373	7995.266	A34	7692.359	7985.385
P35	7720.815	7991.085	A35	7720.472	7981.060
P36	7771.741	7993.362	A36	7773.668	7983.438
P37	7917.085	8044.605	A37	7919.195	8034.746
P38	8004.816	8051.885	A38	8005.241	8041.885
P39	8080.984	8052.046	A39	8078.826	8042.042
P40	8126.163	8031.485	A40	8124.181	8021.400
P41	8246.114	8036.163	A41	8249.729	8036.297
P42	8321.826	8095.329	A42	8326.527	8086.311
P43	8380.532	8113.370	A43	8395.460	8104.404
P44	8451.200	8172.457	A44	8454.417	8102.110
P45	8525.998	8165.420	A45	8528.412	8155.148
P46	8713.578	8281.834	A46	8719.957	8274.024
P47	8798.383	8371.693	A47	8804.404	8363.503
P48	8857.768	8400.630	A48	8860.173	8390.678
P49	8969.425	8402.951	A49	8966.964	8392.898
P50	9048.697	8359.553	A50	9054.626	8344.508
P51	9075.005	8444.388	A51	9083.942	8439.444
P52	9168.902	8583.231	A52	9175.537	8575.185
P53	9324.703	8649.464	A53	9328.000	8640.000
P54	9422.520	8676.377	A54	9422.500	8666.000
P55	9570.872	8634.938	A55	9565.700	8626.000
P56	9632.327	8574.540	A56	9637.825	8555.115
P57	9639.829	8604.879	A57	9649.596	8602.721
P58	9672.395	8771.920	A58	9682.394	8770.951
P59	9672.505	8942.349	A59	9682.504	8940.492
P60	9724.025	9076.524	A60	9733.000	9072.000
P61	9779.361	9163.376	A61	9786.200	9155.500
P62	9828.622	9185.767	A62	9839.000	9179.500
P63	9827.627	9203.022	A63	9837.694	9202.154
P64	9847.395	9287.631	A64	9857.328	9286.190
P65	9851.845	9363.405	A65	9861.765	9361.755
P66	9867.030	9418.035	A66	9876.302	9414.052
P67	9883.130	9444.868	A67	9893.133	9442.103
P68	9893.111	9465.184	A68	9893.112	9464.644
P69	9891.899	9493.955	A69	9900.991	9489.543
P70	9905.792	9514.388	A70	9915.563	9510.974
P71	9910.447	9576.143	A71	9920.300	9573.817
P72	9971.912	9726.326	A72	9980.911	9721.914
P73	10001.002	9776.756	A73	10009.122	9770.819
P74	10103.399	9869.033	A74	10110.101	9881.542
P75	10173.056	9939.654	A75	10176.440	9929.751
P76	10200.054	9940.464	A76	10203.929	9930.576
P77	10226.859	9963.830	A77	10234.615	9957.325
P78	10254.421	10009.609	A78	10262.540	10003.707
P79	10283.271	10042.815	A79	10291.442	10036.974
P80	10279.358	10208.946	A80	10387.699	10202.795
P81	10407.489	10245.470	A81	10415.174	10239.054
P82	10479.199	10323.574	A82	10485.890	10316.076
P83	10527.214	10358.521	A83	10532.500	10350.000
P84	10607.567	10400.489	A84	10611.000	10391.000


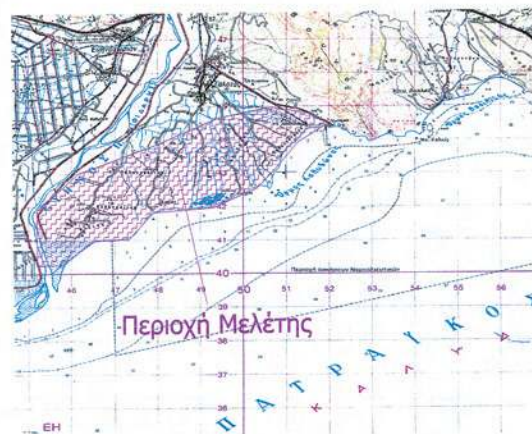


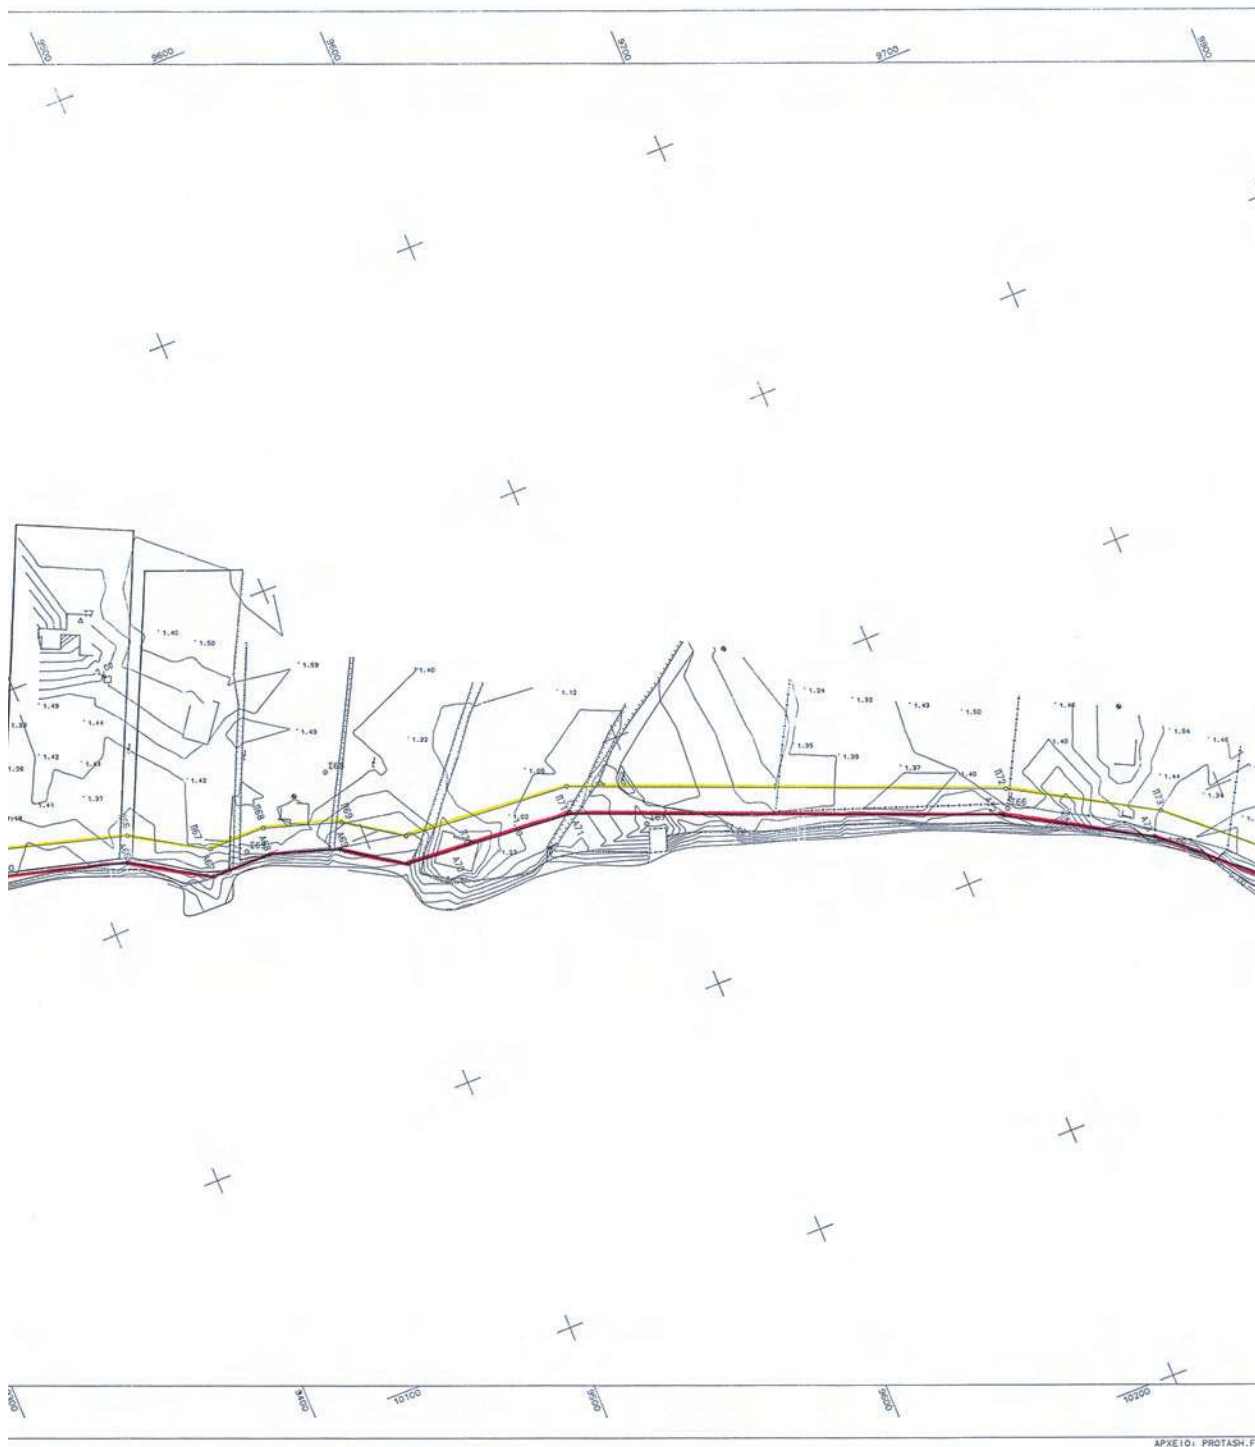



ΚΦΧ ΕΥΗΛΟΧΩΡΙΟΥ
 $\phi = 38^{\circ} 15'$
 $\lambda = -2^{\circ} 15'$




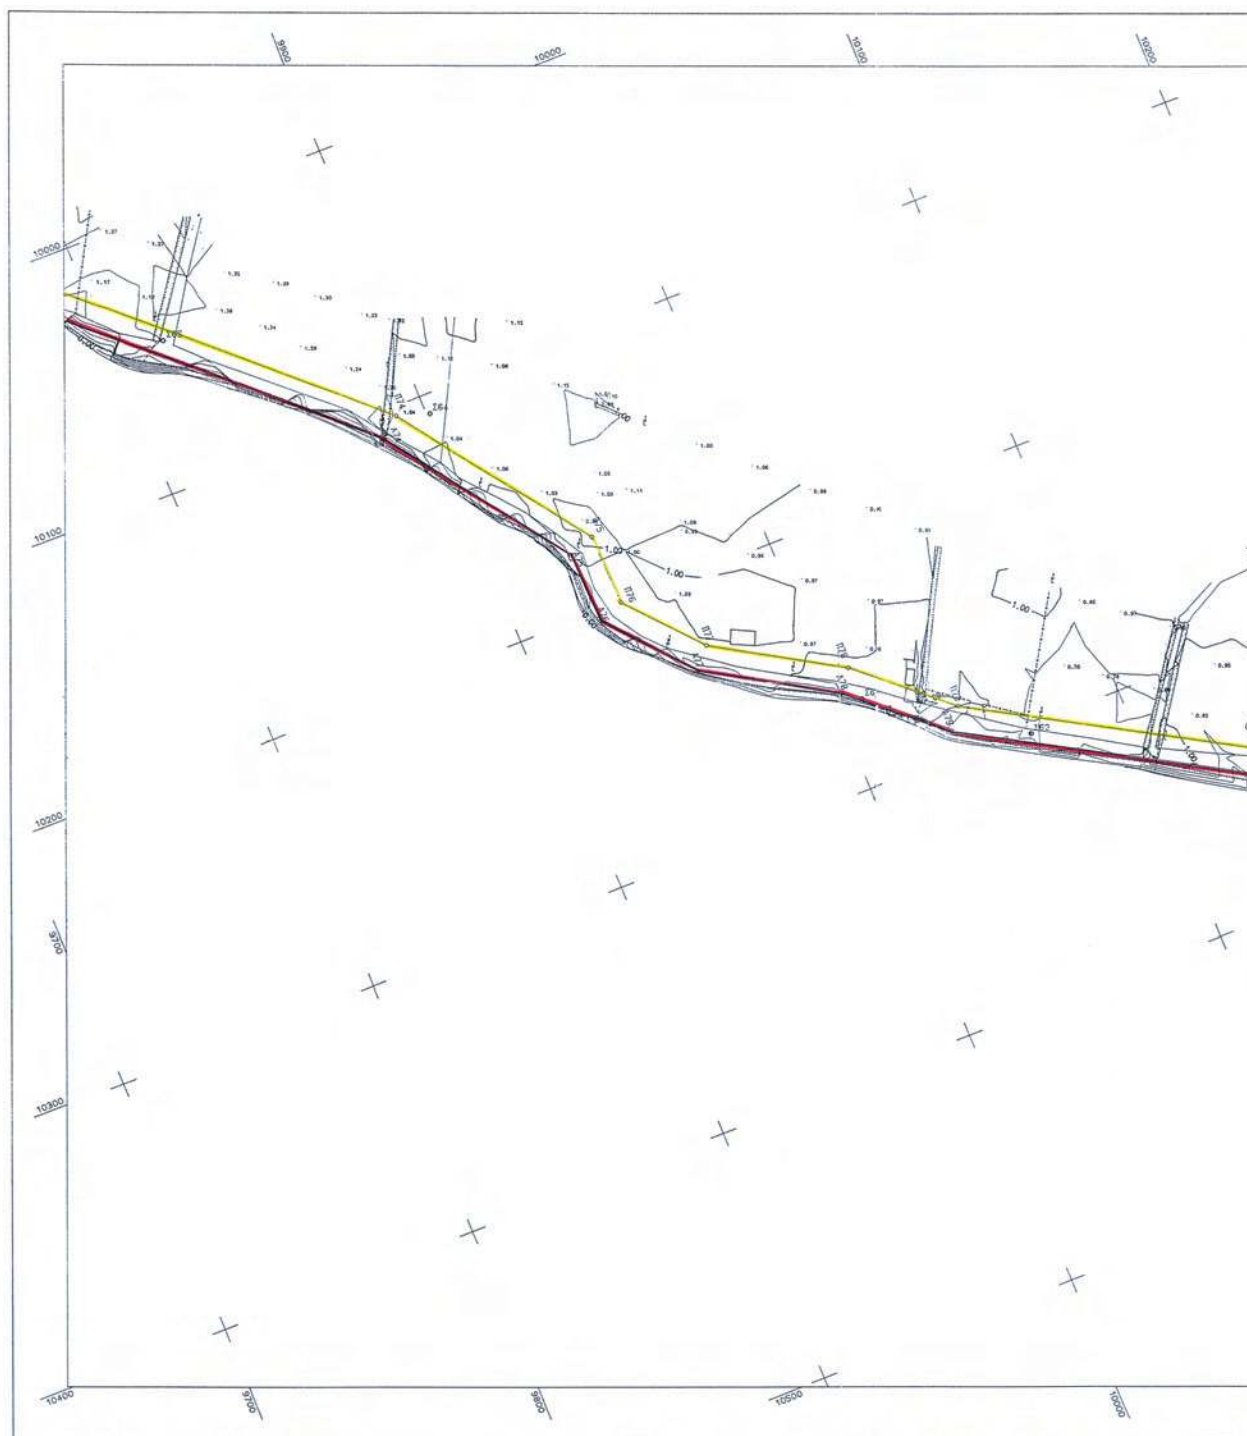

ΥΠΟΥΡΓΕΙΟ ΠΕΡΙΒΑΛΛΟΝΤΟΣ ΚΑΙ ΧΩΡΟΤΑΞΙΑΣ

ΕΘΝΙΚΟ ΤΥΠΟΓΡΑΦΕΙΟ
Για τεχνικούς λόγους στο σχεδιάγραμμα,
έγινε σμίκρυνση, κατά ποσοστό **35%**

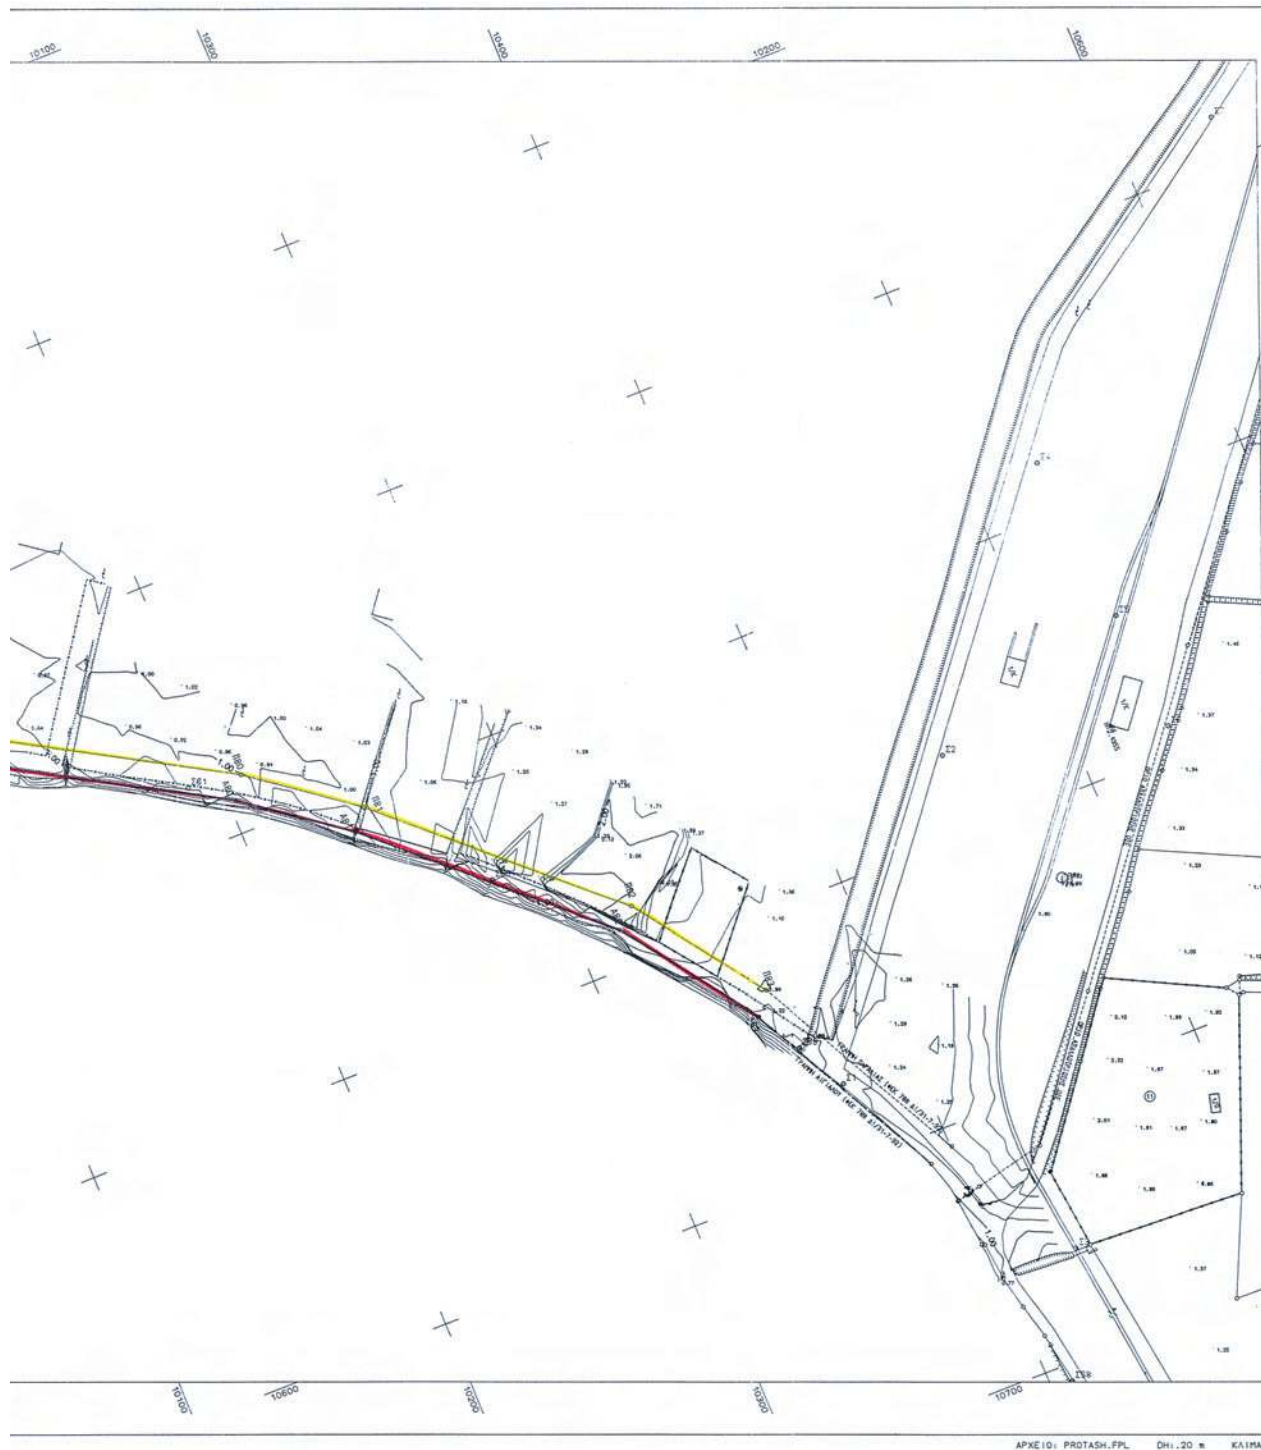

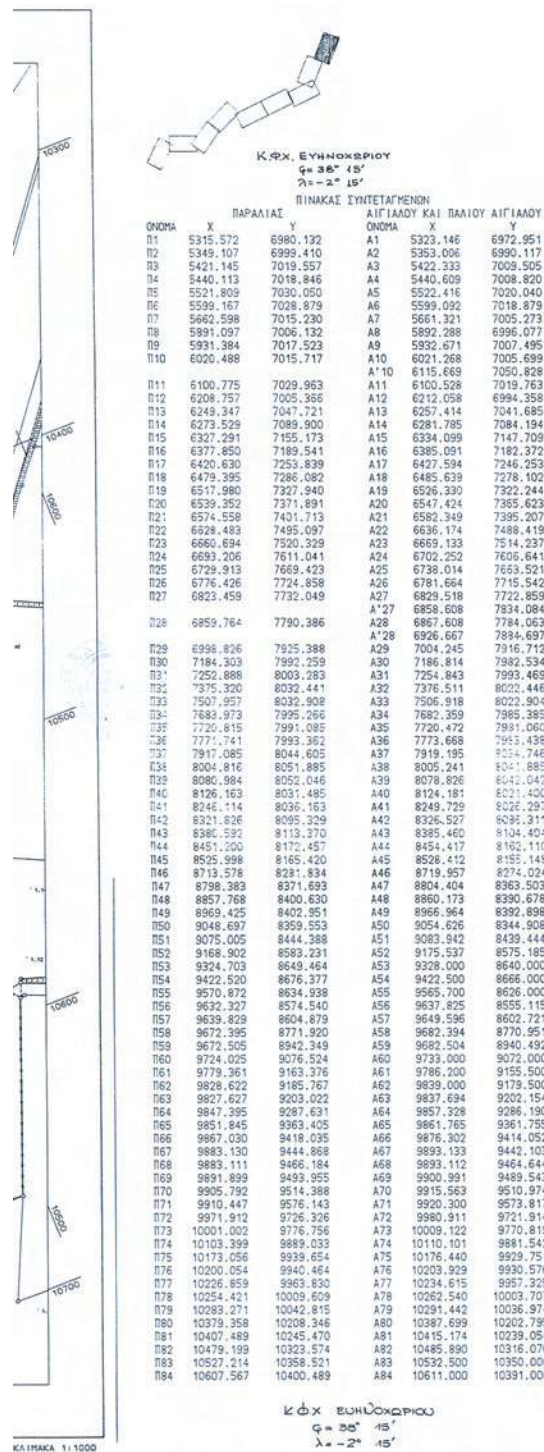

ΕΘΝΙΚΟ ΤΥΠΟΓΡΑΦΕΙΟ

ΕΦΗΜΕΡΙΣ ΤΗΣ ΚΥΒΕΡΝΗΣΕΩΣ

ΤΙΜΗ ΠΩΛΗΣΗΣ ΦΥΛΛΩΝ ΤΗΣ ΕΦΗΜΕΡΙΔΑΣ ΤΗΣ ΚΥΒΕΡΝΗΣΕΩΣ

Σε έντυπη μορφή:

- Για τα Φ.Ε.Κ. από 1 έως 16 σελίδες σε 1 € προσαυξανόμενη κατά 0,20 € για κάθε επιπλέον οκτασέλιδο ή μέρος αυτού.
- Για τα φωτοαντίγραφα Φ.Ε.Κ. σε 0,15 € ανά σελίδα.

Σε μορφή DVD/CD:

Τεύχος	Ετήσια έκδοση	Τριμηνιαία έκδοση	Μηνιαία έκδοση	Τεύχος	Ετήσια έκδοση	Τριμηνιαία έκδοση	Μηνιαία έκδοση
Α'	150 €	40 €	15 €	Α.Α.Π.	110 €	30 €	-
Β'	300 €	80 €	30 €	Ε.Β.Ι.	100 €	-	-
Γ'	50 €	-	-	Α.Ε.Δ.	5 €	-	-
Υ.Ο.Δ.Δ.	50 €	-	-	Δ.Δ.Σ.	200 €	-	20 €
Δ'	110 €	30 €	-	Α.Ε.-Ε.Π.Ε.	-	-	100 €

- Η τιμή πώλησης μεμονωμένων Φ.Ε.Κ. σε μορφή cd-rom από εκείνα που διατίθενται σε ψηφιακή μορφή και μέχρι 100 σελίδες, σε 5 € προσαυξανόμενη κατά 1 € ανά 50 σελίδες.

ΕΤΗΣΙΕΣ ΣΥΝΔΡΟΜΕΣ Φ.Ε.Κ.

Τεύχος	Έντυπη μορφή	Τεύχος	Έντυπη μορφή	Τεύχος	Έντυπη μορφή
Α'	225 €	Δ'	160 €	Α.Ε.-Ε.Π.Ε.	2.250 €
Β'	320 €	Α.Α.Π.	160 €	Δ.Δ.Σ.	225 €
Γ'	65 €	Ε.Β.Ι.	65 €	Α.Σ.Ε.Π.	70 €
Υ.Ο.Δ.Δ.	65 €	Α.Ε.Δ.	10 €	Ο.Π.Κ.	-

- Το τεύχος Α.Σ.Ε.Π. (έντυπη μορφή) θα αποστέλλεται σε συνδρομητές ταχυδρομικά, με την επιβάρυνση των 70 €, ποσό το οποίο αφορά τα ταχυδρομικά έξοδα.

- Η καταβολή γίνεται σε όλες τις Δημόσιες Οικονομικές Υπηρεσίες (Δ.Ο.Υ.). Το πρωτότυπο διπλότυπο (έγγραφο αριθμ. πρωτ. 9067/28.2.2005 2η Υπηρεσία Επιτρόπου Ελεγκτικού Συνεδρίου) με φροντίδα των ενδιαφερομένων, πρέπει να αποστέλλεται ή να κατατίθεται στο Εθνικό Τυπογραφείο (Καποδιστρίου 34, Τ.Κ. 104 32 Αθήνα).
- Σημειώνεται ότι φωτοαντίγραφα διπλοτύπων, ταχυδρομικές Επιταγές για την εξόφληση της συνδρομής, δεν γίνονται δεκτά και θα επιστρέφονται.
- Οι οργανισμοί τοπικής αυτοδιοίκησης, τα νομικά πρόσωπα δημοσίου δικαίου, τα μέλη της Ένωσης Ιδιοκτητών Ημερησίου Τύπου Αθηνών και Επαρχίας, οι τηλεοπτικοί και ραδιοφωνικοί σταθμοί, η Ε.Σ.Η.Ε.Α, τα τριτοβάθμια συνδικαλιστικά όργανα και οι τριτοβάθμιες επαγγελματικές ενώσεις δικαιούνται έκπτωσης πενήντα τοις εκατό (50%) επί της ετήσιας συνδρομής.
- Το ποσό υπέρ Τ.Α.Π.Ε.Τ. (5% επί του ποσού συνδρομής), καταβάλλεται ολόκληρο (Κ.Α.Ε. 3512) και υπολογίζεται πριν την έκπτωση.
- Στην Ταχυδρομική συνδρομή του τεύχους Α.Σ.Ε.Π. δεν γίνεται έκπτωση.

Πληροφορίες για δημοσιεύματα που καταχωρίζονται στα Φ.Ε.Κ. στο τηλ.: 210 5279000.

Φωτοαντίγραφα παλαιών Φ.Ε.Κ.: τηλ.: 210 8220885.

Τα φύλλα όλων των τευχών της Εφημερίδας της Κυβερνήσεως διατίθενται δωρεάν σε ηλεκτρονική μορφή από την ιστοσελίδα του Εθνικού Τυπογραφείου (www.et.gr)

Ηλεκτρονική Διεύθυνση: <http://www.et.gr> - e-mail: webmaster.et@et.gr

ΟΙ ΥΠΗΡΕΣΙΕΣ ΕΞΥΠΗΡΕΤΗΣΗΣ ΠΟΛΙΤΩΝ ΛΕΙΤΟΥΡΓΟΥΝ ΚΑΘΗΜΕΡΙΝΑ ΑΠΟ 08:00 ΜΕΧΡΙ 13:30



* 0 4 0 0 6 4 4 0 5 1 1 2 0 0 3 2 *

ΑΠΟ ΤΟ ΕΘΝΙΚΟ ΤΥΠΟΓΡΑΦΕΙΟ

ΚΑΠΟΔΙΣΤΡΙΟΥ 34 * ΑΘΗΝΑ 104 32 * ΤΗΛ. 210 52 79 000 * FAX 210 52 21 004