



ΕΦΗΜΕΡΙΣ ΤΗΣ ΚΥΒΕΡΝΗΣΕΩΣ

ΤΗΣ ΕΛΛΗΝΙΚΗΣ ΔΗΜΟΚΡΑΤΙΑΣ

ΤΕΥΧΟΣ ΤΕΤΑΡΤΟ

Αρ. Φύλλου 712

14 Δεκεμβρίου 2012

ΑΠΟΦΑΣΕΙΣ

Αριθμ. 51583/5933

Επικύρωση έκθεσης καθορισμού ορίων αιγιαλού και παραλίας στην περιοχή «Φαναράκι», κοινότητας Μούδρου, Δ.Ε. Μούδρου, Δήμου Λήμνου, νήσου Λήμνου.

Η ΓΕΝΙΚΗ ΓΡΑΜΜΑΤΕΑΣ
ΤΗΣ ΑΠΟΚΕΝΤΡΩΜΕΝΗΣ ΔΙΟΙΚΗΣΗΣ ΑΙΓΑΙΟΥ

Έχοντας υπόψη:

1. Τις διατάξεις του Ν. 2971/2001 (ΦΕΚ 285/τ.Α'/19.12.2001) «Αιγιαλός, παραλία και άλλες διατάξεις» όπως τροποποιήθηκε και ισχύει (και ιδιαίτερα το άρθρο 5 όπως τροποποιήθηκε με το άρθρο 113 του Ν. 3978/2011 - ΦΕΚ 137/τ.Α'/16.06.2011).

2. Τις διατάξεις του άρθρου 89 του Π.Δ. 284/88 «Οργάνισμός του Υπουργείου Οικονομικών» όπως τροποποιήθηκε και ισχύει.

3. Τις διατάξεις του άρθρου 46 παρ. 21 του Ν. 3220/2004 «Μέτρα αναπτυξιακής πολιτικής κλπ.» (ΦΕΚ 15/τ.Α'/28.01.2004).

4. Τις διατάξεις του άρθρου 280 παρ. 1 του Ν. 3852/2010 (ΦΕΚ 87 Α'/07-06-2010) «Νέα Αρχιτεκτονική της Αυτοδιοίκησης και της Αποκεντρωμένης Διοίκησης - Πρόγραμμα Καλλικράτης».

5. Τις διατάξεις του Π.Δ. 143/23-12-2010 (ΦΕΚ 236/τ.Α'/27.12.2010) των Υπουργών Εσωτερικών, Αποκέντρωσης και Ηλεκτρονικής Διακυβέρνησης και Οικονομικών που αφορά στη σύσταση του Οργανισμού της Αποκεντρωμένης Διοίκησης Αιγαίου.

6. Την υπ' αριθ. 1551/11 (ΦΕΚ 483 Β/29-03-2011) «Παροχή εξουσιοδότησης υπογραφής πράξεων και εγγράφων «Με εντολή Γενικού Γραμματέα» στον Προϊστάμενο της Γενικής Διεύθυνσης Εσωτερικής Λειτουργίας της Αποκεντρωμένης Διοίκησης Αιγαίου και στους Προϊσταμένους των οργανικών μονάδων αυτής», όπως ισχύει σήμερα.

η. Την από 17-05-2012 Έκθεση της κατά το άρθρο 3 του Ν. 2971/2001 αρμόδιας Επιτροπής περί χάραξης των ορίων αιγιαλού και παραλίας, στην περιοχή «Φαναράκι», κοινότητας Φαναράκι, Δ.Ε. Μούδρου, Δήμου Λήμνου και το κτηματογραφικό - υψομετρικό διάγραμμα του Άγγελου Αναγνωστέλλη, Πολιτικού Μηχανικού, κλίμακας 1:500, σε τρεις (3) πινακίδες, που συντάχθηκε το Σεπτέμβριο του 2009, ελέγχθηκε για την ακρίβεια της αποτύπωσης και θεωρήθηκε στις 18-10-2010 από την

Ελένη Μητρίτσα, ΠΕ Μηχανικών, Τοπογράφο Μηχανικό, υπάλληλο της Κτηματικής Υπηρεσίας Λέσβου.

8. Το υπ' αριθμ. Φ.119/205069Σ.5049/28-11-2011 έγγραφο του ΓΕΕΘΑ, με το οποίο δηλώνεται υπό προϋποθέσεις η σύμφωνη γνώμη της υπηρεσίας για τη συνέχιση της διαδικασίας καθορισμού, σύμφωνα με τις διατάξεις των νόμων 2971/2001 (άρθρο 17) και 3978/2011 (άρθρο 113), αποφασίζουμε:

Α. Επικυρώνουμε την από 17-05-2012 Έκθεση της κατά το άρθρο 3 του Ν. 2971/2001 αρμόδιας Επιτροπής περί χάραξης των ορίων αιγιαλού και παραλίας, στην περιοχή «Φαναράκι», κοινότητας Μούδρου, Δ.Ε. Μούδρου, Δήμου Λήμνου και το κτηματογραφικό - υψομετρικό διάγραμμα του Άγγελου Αναγνωστέλλη, Πολιτικού Μηχανικού, κλίμακας 1:500, σε τρεις (3) πινακίδες, που συντάχθηκε το Σεπτέμβριο του 2009, ελέγχθηκε για την ακρίβεια της αποτύπωσης και θεωρήθηκε στις 18-10-2010 από την Ελένη Μητρίτσα, ΠΕ Μηχανικών, Τοπογράφο Μηχανικό, υπάλληλο της Κτηματικής Υπηρεσίας Λέσβου.

Β. Στο τοπογραφικό αυτό διάγραμμα, η αρμόδια Επιτροπή καθορίζει:

1. Με κόκκινη συνεχή πολυγωνική γραμμή, την οριογραμμή του αιγιαλού, με κορυφές 1, 2, 3, έως και 45.

2. Με κίτρινη συνεχή πολυγωνική γραμμή, την οριογραμμή της παραλίας, με κορυφές 1', 2', 3', έως και 46', σταθερού πλάτους 10 μέτρων από την οριογραμμή του αιγιαλού, εκτός από τα σημεία 3' ως 6' που είναι κυμαινόμενου πλάτους, για την εξυπηρέτηση των σκοπών του άρθρου 1 του Ν. 2971/2001.

3. Δεν υπάρχει παλαιός αιγιαλός.

4. Δεν υπάρχουν κτίσματα εντός της ζώνης της παραλίας.

5. Η εξάρτηση έγινε σύμφωνα με το Ελληνικό Γεωδαιτικό Σύστημα Αναφοράς (ΕΓΣΑ' 87), αναφέρεται σε μήκος ακτής τουλάχιστον 500 μ. και απέχει από τον αμέσως επόμενο καθορισμένο αιγιαλό μήκος μεγαλύτερο των 200 μ.

Η απόφαση αυτή να δημοσιευθεί στην Εφημερίδα της Κυβερνήσεως.

Μυτιλήνη, 30 Νοεμβρίου 2012

Με εντολή Γενικού Γραμματέα
Αποκεντρωμένης Διοίκησης
Η Γενική Διευθύντρια Εσωτερικής Λειτουργίας
ΒΑΣΙΛΙΚΗ ΜΠΑΛΑΣΚΑ

ΕΚΘΕΣΗ

Επιτροπής αιγιαλού και παραλίας της παρ. 1 του άρθρου 3 του Ν. 2971/2001, χωρικής αρμοδιότητας Λήμνου, που αφορά τον καθορισμό αιγιαλού, παραλίας στην περιοχή «Φαναράκι», κοινότητας Μούδρου, Α.Ε. Μούδρου, Δήμου Λήμνου, νήσου Λήμνου.

Στην Μύρινα την 17-5-2012, η Επιτροπή καθορισμού αιγιαλού και παραλίας αποτελείται από τους:

α) Ελένη Μητρίτσα, ΠΕ/Β Τοπογράφο Μηχανικό, Προϊστάμενη της Κτηματικής Υπηρεσίας Λέσβου, ως Πρόεδρος,

β) Κλεοπάτρα Δανιήλ, ΠΕ/Δ Πολιτικό Μηχανικό, υπάλληλο Δήμου Λήμνου, ως μέλος,

γ) Ευστράτιο Ψύρρα, Πλωτάρχη Λ.Σ., Λιμενάρχη Μύρινας, ως μέλος,

δ) Όλγα Βουλγαροπούλου, ΠΕ/Β Αρχιτέκτονα Μηχανικό, Προϊστάμενη της Διεύθυνσης Πολεοδομίας του Δήμου Λήμνου, ως μέλος,

ε) Ιωάννη Καρατζά, ΠΕ/Β Πολιτικό Μηχανικό, Διευθυντή Περιβάλλοντος και Χωρ. Σχεδ/μού Β. Αιγαίου της Αποκεντρωμένης Διοίκησης Αιγαίου, ως μέλος, με αναπληρωτή γραμματέα τον Σταύρο Δαλιακόπουλο, ΤΕ/Δ Μηχανικό, υπάλληλο της Κτηματικής Υπηρεσίας Λέσβου, αφού συγκροτήθηκε με την Α.Π. 12782/40032/10.8.2011 απόφαση Α.Δ. Αιγαίου, σύμφωνα με το άρθρο 3 του Ν. 2971/2001 (ΦΕΚ 285/Α) «Αιγιαλός, παραλία και άλλες διατάξεις», συγκλήθηκε με την αριθμ. 643/4.5.2012 πρόσκληση της Προέδρου και μετέβη επί τόπου στην προαναφερόμενη περιοχή. Απουσίαζε το πέμπτο μέλος της Επιτροπής, Ιωάννης Καρατζάς, ΠΕ/Β Πολιτικός Μηχανικός, Διευθυντής Περιβάλλοντος και Χωρ. Σχεδ/μού Β. Αιγαίου της Αποκεντρωμένης Διοίκησης Αιγαίου, λόγω έλλειψης κονδυλίων μετακίνησης, σύμφωνα με το Α.Π.20288/556 ΑΦ 1.6/10-5-2012 έγγραφο της Διεύθυνσης Περιβάλλοντος και Χωρ. Σχεδ/μού Β. Αιγαίου της Αποκεντρωμένης Διοίκησης Αιγαίου. Η Επιτροπή αφού έλαβε υπόψη:

1) Την από 26-1-2010 αίτηση του Αριστείδη Μακρή με την οποία ζητείται ο καθορισμός το πρώτον των ορίων του αιγιαλού και της παραλίας στην εν λόγω περιοχή.

2) Το κτηματογραφικό - υψομετρικό διάγραμμα του Άγγελου Αναγνωστέλλη, Πολιτικού Μηχανικού, κλίμακας 1:500, σε τρεις (3) πινακίδες, που συντάχθηκε τον Σεπτέμβριο 2009, ελέγχθηκε για την ακρίβεια της αποτύπωσης και θεωρήθηκε στις 18-10-2010 από την Ελένη Μητρίτσα, Τοπογράφο Μηχανικό, υπάλληλο της Κτηματικής Υπηρεσίας Λέσβου.

3) Την Φ.119/205069/Σ.5049/28-11-2011 σύμφωνη γνώμη ΓΕΕΘΑ (ορθή επανάληψη) για την συνέχιση της διαδικασίας του καθορισμού με τις προϋποθέσεις της παρ. 1 που έγιναν δεκτές από την Επιτροπή.

4) Τα στοιχεία καθορισμού αιγιαλού και παραλίας όπως ορίζονται λεπτομερώς στο άρθρο 9 του Ν. 2971/2001 (ΦΕΚ 285/τ.Α'), ήτοι:

α) Την γεωμορφολογία του εδάφους, ότι η ακτή είναι απότομη, με ικανή υψομετρική διαφορά.

β) Το γεγονός ότι δεν υπάρχουν παράκτιοι φυσικοί πόροι.

γ) Ότι η ακτή επηρεάζεται από ανέμους νότιους, που φτάνουν έως 6 μποφόρ.

δ) Την μορφολογία του πυθμένα, ο οποίος είναι βραχώδης και απότομος.

ε) Ότι το ανάπτυγμα του κυματισμού μπορεί να φτάσει τα 2 1/2 μέτρα.

στ) Ότι στον συγκεκριμένο χώρο αιγιαλού δεν υπάρχουν τεχνικά έργα.

ζ) Ότι είναι χαρακτηρισμένη ως τουριστική περιοχή σύμφωνα με την αριθμ. 47274/3490/Φ.ΣΧΟΟΑΠ απόφαση Έγκριση Σχεδίου Χωρικής και Οικιστικής Οργάνωσης Ανοικτής Πόλης (ΣΧΟΟΑΠ) Δήμου Μούδρου, νήσου Λήμνου (ΦΕΚ 633/31-12-2010/Α.Α.Π.).

η) Ότι δεν υπάρχει γνωστό Δημόσιο Κτήμα κάθε κατηγορίας που να βρίσκεται σε άμεση γειτνίαση με την παράκτια ζώνη.

θ) Ότι η περιοχή δεν έχει προκηρυχθεί προς κτηματογράφηση.

ι) Ότι η περιοχή δεν ανήκει σε ευπαθές οικοσύστημα ή προστατευόμενη περιοχή εκτός από μικρή έκταση στο βόρειο τμήμα που βρίσκεται εντός Natura 2000.

Επί του παραπάνω τοπογραφικού διαγράμματος:

Καθορίζει

1. Με κόκκινη συνεχή πολυγωνική γραμμή, την οριογραμμή του αιγιαλού, με κορυφές 1, 2, 3, έως και 45.

2. Με κίτρινη συνεχή πολυγωνική γραμμή, την οριογραμμή της παραλίας, με κορυφές 1', 2', 3', έως και 46', που έχει σταθερό πλάτος 10 μέτρων από την οριογραμμή του αιγιαλού, εκτός από τα σημεία 3' ως 6' που είναι κυμαινόμενου πλάτους, για την εξυπηρέτηση των σκοπών του άρθρου 1 του Ν. 2971/2001.

3. Δεν υπάρχει παλαιός αιγιαλός.

4. Δεν υπάρχουν κτίσματα εντός της ζώνης της παραλίας.

5. Η εξάρτηση έγινε σύμφωνα με το Ελληνικό Γεωδαιτικό Σύστημα Αναφοράς (ΕΓΣΑ' 87), αναφέρεται σε μήκος ακτής τουλάχιστον 500 μ. και απέχει από τον αμέσως επόμενο καθορισμένο αιγιαλό μήκος μεγαλύτερο των 200 μ.

Η ΕΠΙΤΡΟΠΗ

Η Πρόεδρος

ΕΛΕΝΗ ΜΗΤΡΙΤΣΑ


Τα Μέλη

1. ΔΑΝΙΗΛ ΚΛΕΟΠΑΤΡΑ

2. ΕΥΣΤΡΑΤΙΟΣ ΨΥΡΡΑΣ

3. ΟΛΓΑ ΒΟΥΛΓΑΡΟΠΟΥΛΟΥ

4. ΙΩΑΝΝΗΣ ΚΑΡΑΤΖΑΣ

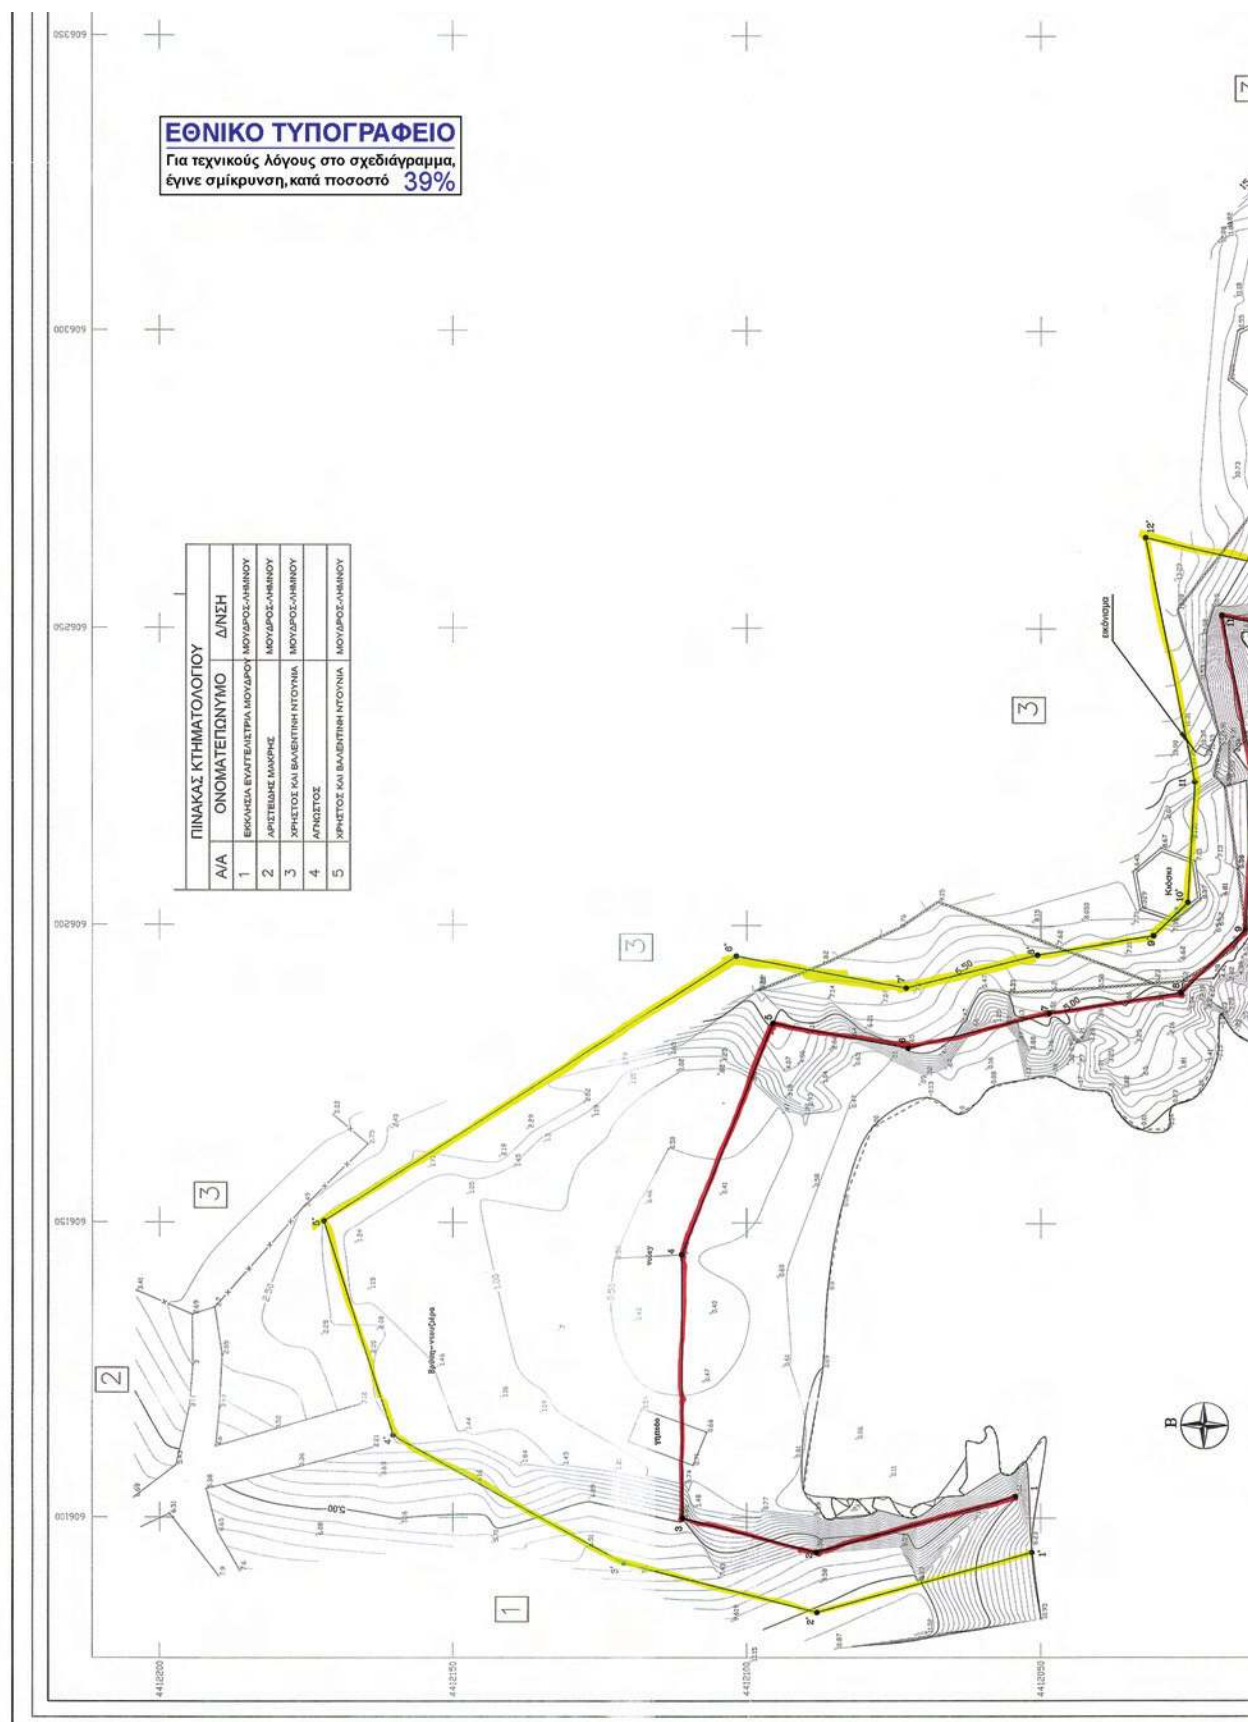

ΕΛΛΗΝΙΚΗ ΔΗΜΟΚΡΑΤΙΑ
ΚΤΗΜΑΤΙΚΗ ΥΠΗΡΕΣΙΑ Ν.ΛΕΣΒΟΥ

ΥΠΟΜΝΗΜΑ ΥΠΟΒΑΘΡΟΥ

1 Στύλος ΔΕΗ
2 Στύλος ΟΤΕ
Ο Μεμονωμένο δένδρο
Δεξαμενή-Πισίνα
Κτίριο
Κτίριο υπο κατασκευή
Ερείπιο
Υπόστεγο

☐

Βάση

☐

Βερόντες στεγασμένες

☐

Βερόντες μη στεγασμένες

☐

Στοιχεία κτιρίου

☐

Δρόμος

☐

Πρασίνες-Ρέμα

☐

Αιρατός-μονοτάπι

☐

Κόσκι

☐

συρματόπλεγμα

☐

Υψομετρική καμπύλη

ΙΣΟΥΨΕΙΣ ΑΝΑ 0.50 μ

ΑΦΕΤΗΡΙΑ ΜΕΤΡΗΣΗΣ ΥΨΩΝ : ΜΕΣΗ ΣΤΑΘΜΗ ΘΑΛΑΣΣΑΣ

ΥΠΟΜΝΗΜΑ ΕΠΙΤΡΟΠΗΣ
ΑΙΓΙΑΛΟΥ & ΠΑΡΑΛΙΑΣ

1. Το παρόν υπόμνημα συνοδεύει την από 13-5-12 Έκθεση της Επιτροπής καθορισμού των οριογραμμών αιγιαλού και παραλίας στην περιοχή "Φαναράκι", Κοινότητας Μολδρού στη Δημοτική Ενότητα Μολδρού Δήμου Λήμνου.
2. Το Τοπογραφικό διάγραμμα είναι σε κλίμακα 1:500 και αποτελείται από τρεις (3) πινάκες.
3. Η οριογραμμή αιγιαλού καθορίζεται με συνεχή κόκκινη πολυγωνική γραμμή με κορυφές 1,2,3..... και 45
4. Η οριογραμμή παραλίας καθορίζεται με συνεχή κίτρινη πολυγωνική γραμμή με κορυφές 1,2,3.....έως και 48, σε σταθερή απόσταση 10 μέτρων από την οριογραμμή αιγιαλού, εκτός από τα σημεία 3' έως 8' όπου είναι κυμανόμενου πλάτους.
για την εξυπηρέτηση των αναγκών του άρθρου 1 του Ν.2971/2001.
5. Δεν υπάρχει παλαιός αιγιαλός.
6. Δεν υπάρχουν κτίσματα εντός της ζώνης παραλίας.
7. Η εξέδραση έγινε από το κρατικό τριγωνομετρικό δίκτυο της χώρας (Ε.Γ.Σ.Α. '87), ανφέρεται σε μήκος ακτής τουλάχιστον 500 μ και απέχει από το αμέσως επόμενο καθορισμένο αιγιαλό μήκος μεγαλύτερο των 200μ.
8. Ο καθορισμός του αιγιαλού και της παραλίας γίνεται για πρώτη φορά.
13-5-2012

Η ΕΠΙΤΡΟΠΗ
Η ΠΡΟΕΔΡΟΣ
ΕΛΕΝΗ ΜΗΤΡΙΤΣΑ
ΠΕ/Δ ΤΟΠ.ΜΗΧ.

ΤΑ ΜΕΛΗ
1. ΚΛΕΟΠΑΤΡΑ ΔΑΝΙΗΛ
ΠΕ/Δ ΠΟΛ.ΜΗΧ.
2. ΕΥΣΤΡΑΤΙΟΣ ΧΥΡΡΑΣ
ΠΛΩΤΑΡΧΗΣ Α.Σ.
3. ΟΛΓΑ ΒΟΥΛΓΑΡΟΠΟΥΛΟΥ
ΠΕ/Δ ΑΡΧ. ΜΗΧ/ΚΩΝ
4. ΙΩΑΝΝΗΣ ΚΑΡΑΤΖΑΣ




ΠΙΝΑΚΑΣ ΣΤΥ/ΝΟΝ ΚΟΡΥΦΩΝ ΑΓΓΛΟΥ

ΣΤΥ/ΝΟΝ	X	Y
ΠΙΝΑΚΑΣ ΣΤΥ/ΝΟΝ ΚΟΡΥΦΩΝ ΠΑΡΑΛΑΣ

ΣΤΥ/ΝΟΝ	X	Y
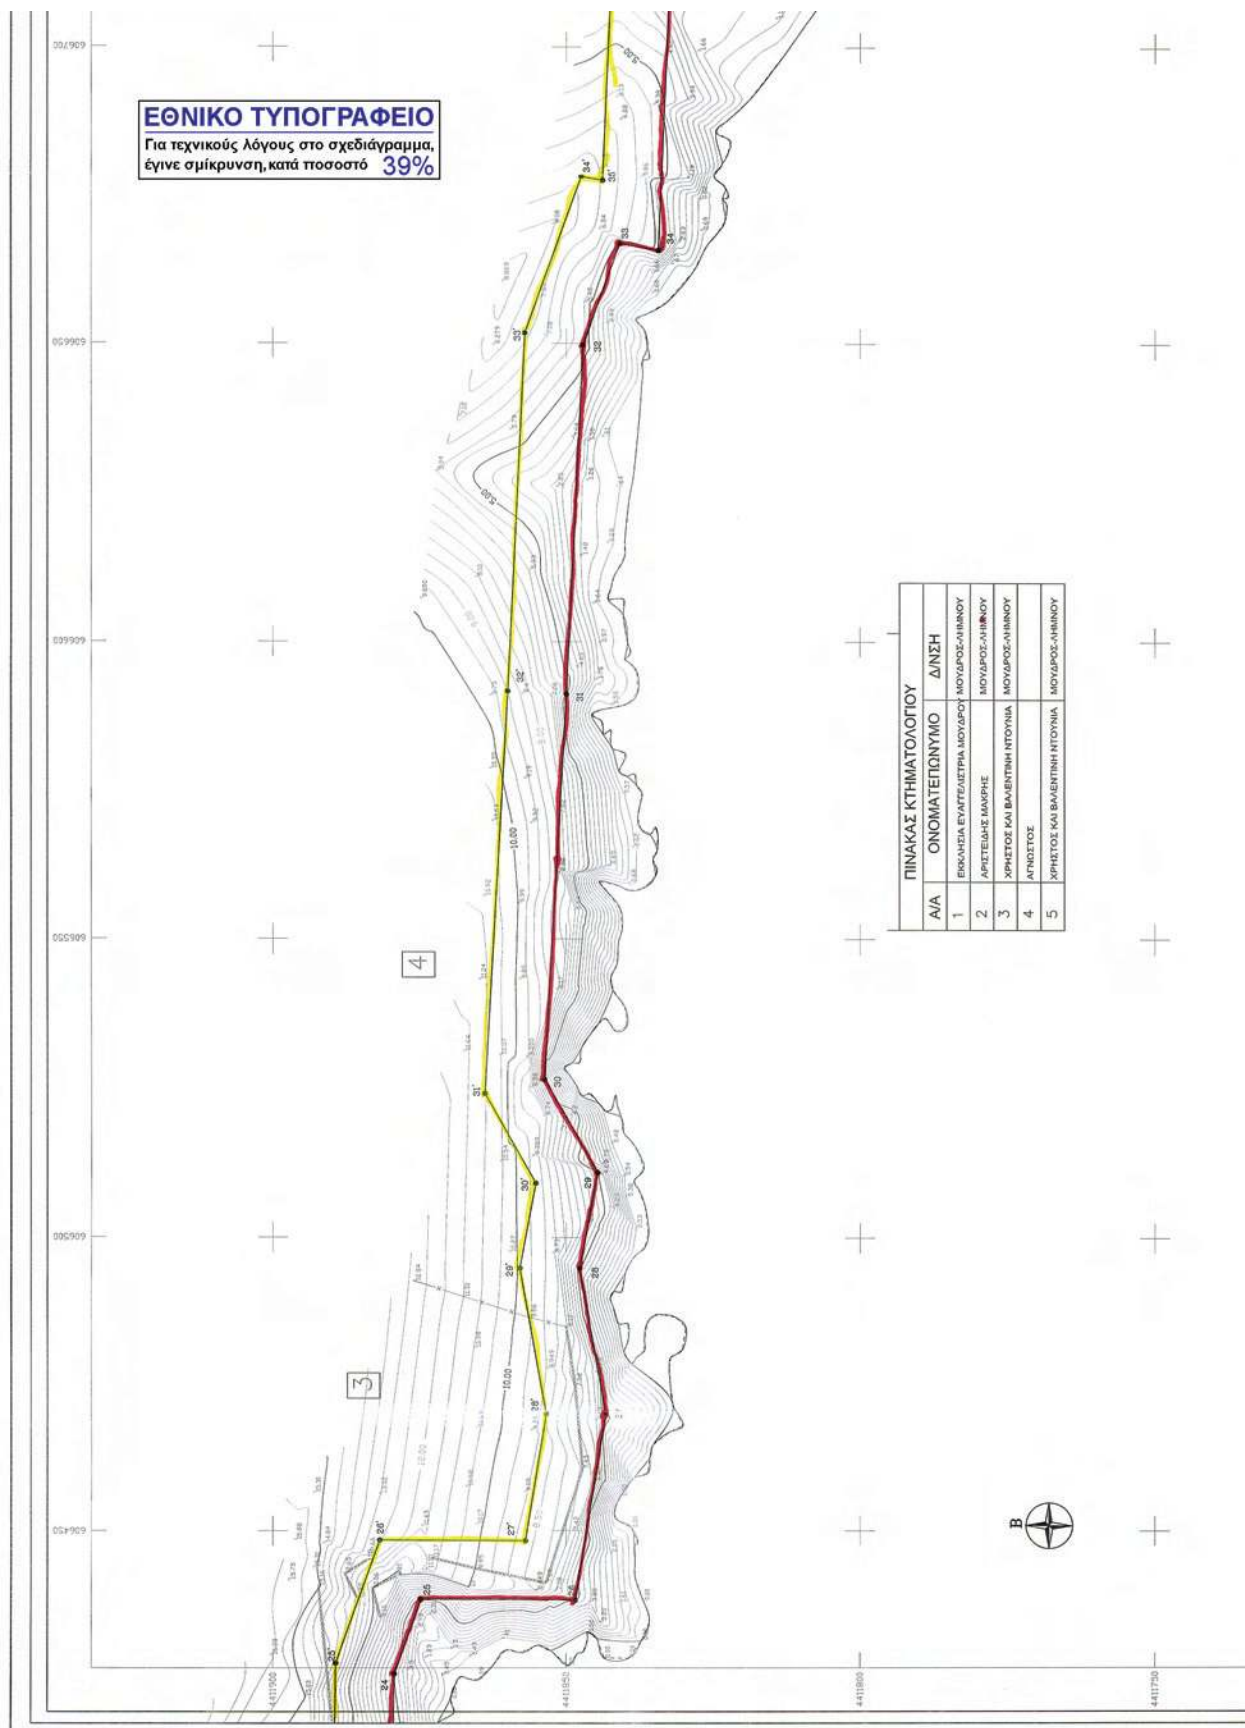

ΕΛΛΗΝΙΚΗ ΔΗΜΟΚΡΑΤΙΑ
ΚΤΗΜΑΤΙΚΗ ΤΠΗΡΕΣΙΑ Ν.ΛΕΣΒΟΥ

ΥΠΟΜΝΗΜΑ ΥΠΟΒΑΘΡΟΥ

1	Στόλος ΔΕΗ	☐	Βάση	☐
2	Στόλος ΟΤΕ	☐	Βεράντες στεγασμένες	☐
3	Μερικωμένο δένδρο	☐	Βεράντες μη στεγασμένες	☐
4	Δεξαμενή-Πισίνα	☐	Στοιχεία κτιρίου	☐
5	Κτίριο	☐	Δρόμος	☐
6	Κτίριο υπο κατασκευή	☐	Πράνις-Ρέμα	☐
7	Ερείπιο	☐	Αιρατός-μονοπάτι	☐
8	Υπόστεγο	☐	Κόσκι	☐
9	Ακτογραμμή	☐	συμπατόπλεγμα	☐
10	Ισοψείς ΑΝΑ 0.50 μ	☐	Υψομετρική καμπύλη	☐

ΑΦΕΤΗΡΙΑ ΜΕΤΡΗΣΗΣ ΥΨΩΝ : ΜΕΣΗ ΣΤΑΘΜΗ ΘΑΛΑΣΣΑΣ

- ΥΠΟΜΝΗΜΑ ΕΠΙΤΡΟΠΗΣ
ΑΙΤΗΛΑΟΥ & ΠΑΡΑΛΙΑΣ
1. Το παρόν υπόμνημα συνοδεύει την από 14-5-2012 Έκθεση της Επιτροπής καθορισμού των οριογραμμών αγκυλώ και παραλίας στην περιοχή "Φαναράκι", Κοινότητας Μουδρου στη Δημοτική Ενότητα Μουδρου Δήμου Λήμνου.
2. Το Τοπογραφικό διάγραμμα είναι σε κλίμακα 1:500 και αποτελείται από τρεις (3) πινάκες.
3. Η οριογραμμή αγκυλώ καθορίζεται με συνεχή κόκκινη πολυγωνική γραμμή με κορυφές 1,2,3,... και 45
4. Η οριογραμμή παραλίας καθορίζεται με συνεχή κίτρινη πολυγωνική γραμμή με κορυφές 1,2,3,... έως και 46, σε σταθερή απόσταση 10 μέτρων από την οριογραμμή αγκυλώ, εκτός από τα σημεία 3' έως 6' όπου είναι κυμανώμενου πλάτους, για την εξυπηρέτηση των σκαπών του άρθρου 1 του Ν.2971/2001.
5. Δεν υπάρχει πτελαίος αγκυλός.
6. Δεν υπάρχουν κτίσματα εντός της ζώνης παραλίας.

7. Η εξέδραση έγινε από το κρατικό τριγωνομετρικό δίκτυο της χώρας (Ε.Γ.Σ.Α. '87), αναφέρεται σε μήκος ακτής τουλάχιστον 500 μ και απέχει από το αμέσως επόμενο καθορισμένο αγκυλώ μήκος μεγαλύτερο των 200μ.
8. Ο καθορισμός του αγκυλώ και της παραλίας γίνεται για πρώτη φορά.

Μέγεθος 1:50.000

Η ΕΠΙΤΡΟΠΗ

Η ΠΡΟΕΔΡΟΣ

ΕΛΕΝΗ ΜΗΤΡΙΤΣΑ

ΠΕΒ ΤΟΠ.ΜΗΧ.

ΤΑ ΜΕΛΗ

1.

ΚΛΕΟΠΑΤΡΑ ΤΑΝΗΛΗ

ΠΕΔ.ΦΙΛΟΛ.ΜΗΧ.

2.

ΕΥΣΤΡΑΤΙΟΣ ΨΥΡΡΑΣ

ΠΛΩΤΑΡΧΗΣ Λ.Σ.

3.

ΟΛΓΑ ΒΟΥΛΓΑΡΟΠΟΥΛΟΥ

ΠΕΔ.ΑΡΧ. ΜΗΧΙΚΩΝ

4.

ΙΩΑΝΝΗΣ ΚΑΡΑΤΖΑΣ



ΘΕΣΗ ΚΑΘΟΡΙΣΜΟΥ
ΑΙΤΗΛΑΟΥ ΚΑΙ ΠΑΡΑΛΙΑΣ

Μέτρο γραμμικής παραμόρφωσης (Κ)
στο κέντρο φύλλου : 0,9997

Ε.Γ.Σ.Α. (Ελληνικό Γεωδ. Σύστημα Αναφοράς)
Ελλειψοειδές G.R.S. 80 a=6378137 f=1/298.2572236
Εγκάρσια Μερκατορική Προβολή
Κεντρικός Μεσημβρινός 24° Κο = 0,9996

Στον Μεσημβρινό αναφοράς το x=500.000
Πλάτος αναφοράς 00° 00' 00"

ΠΙΝΑΚΑΣ ΣΤΥ/ΝΟΝ ΚΟΡΥΦΩΝ ΠΑΡΑΛΛΕΛ			
ΣΤΥΛΟΣ	X	Y	
1	606024.05	4412051.68	
2	606025.64	4412088.00	
3	606026.11	4412130.87	
4	606026.58	4412173.74	
5	606026.53	4412173.01	
6	606018.03	4412161.73	
7	606018.78	4412172.89	
8	606018.62	4412173.01	
9	606018.47	4412169.02	
10	606024.05	4412050.02	
11	606024.05	4412050.02	
ΠΙΝΑΚΑΣ ΣΤΥ/ΝΟΝ ΚΟΡΥΦΩΝ ΑΥΤΙΑΟΥ			
007909

009909





