



ΕΦΗΜΕΡΙΣ ΤΗΣ ΚΥΒΕΡΝΗΣΕΩΣ

ΤΗΣ ΕΛΛΗΝΙΚΗΣ ΔΗΜΟΚΡΑΤΙΑΣ

ΤΕΥΧΟΣ ΤΕΤΑΡΤΟ

Αρ. Φύλλου 714

14 Δεκεμβρίου 2012

ΑΠΟΦΑΣΕΙΣ

Αριθμ. 56582/12046

Μερικός επανακαθορισμός ορίων αιγιαλού, παραλίας στη θέση «Κανάλια», νήσου Μυκόνου.

Η ΓΕΝΙΚΗ ΓΡΑΜΜΑΤΕΑΣ
ΑΠΟΚΕΝΤΡΩΜΕΝΗΣ ΔΙΟΙΚΗΣΗΣ ΑΙΓΑΙΟΥ

Έχοντας υπόψη:

1. Τις διατάξεις του Ν. 2971/2001 (ΦΕΚ 285/τ.Α/19.12.2001) «περί αιγιαλού και παραλίας» και ιδίως των άρθρων 3 και 7 αυτού.

2. Τις διατάξεις του άρθρου 113 του Ν. 3978/2011 (ΦΕΚ 137/Α/2011).

3. Τις διατάξεις του Ν.Δ 439/70 «περί συμπλήρωσης των διατάξεων περί αιγιαλού».

4. Τις διατάξεις του 3200/55 «περί διοικητικής αποκέντρωσης», όπως αυτές τροποποιήθηκαν και ισχύουν σήμερα με τα Ν.Δ 532/1970, Β.Δ 704/1970, Β.Δ 705/1970, Β.Δ 192/1972, Π.Δ 71/1984, Π.Δ 347/1986, Ν. 2026/1992 και Π.Δ 97/1993.

5. Τις διατάξεις του άρθρου 19 παραγρ. 5 Ν. 2344/1995, του άρθρου 52 παρ. 6 Ν. 2218/1994, του άρθρου 4 παρ. 7 του Ν. 2240/1994, δυνάμει των οποίων αρμοδιότητες του Υπουργείου Οικονομικών που είχαν μεταβιβασθεί στους Νομάρχες, ανήκουν στον Περιφερειακό Δ/ντή, σε συνδυασμό με αυτές του άρθρου 14 παρ. 2 του Ν.2399/96 με τις οποίες προβλέπεται η κατάργηση των θέσεων των Περι/κών Δ/ντών, οι αρμοδιότητες πλέον του οποίου περιήλθαν στο Γενικό Γραμματέα της Περιφέρειας και ασκούνται από τον αναπληρωτή Περι/κό Δ/ντή.

6. Τις διατάξεις του τετάρτου εδαφίου της παρ. 2 του άρθρου 1 και της παρ. 6 του ιδίου άρθρου του Ν.2503/97 «Διοίκηση, οργάνωση, στελέχωση της Περιφέρειας, ρύθμιση θεμάτων για την Τοπική Αυτοδιοίκηση και άλλες διατάξεις» (ΦΕΚ 107/Α), σύμφωνα με τις οποίες οι Περιφερειακές Υπηρεσίες του Υπουργείου Οικονομικών, που συγκροτούσαν την Περιφερειακή Διοίκηση του Νομού ή της Νομαρχίας, δεν υπήχθησαν στην ενιαία οργανική μονάδα της Περιφέρειας, ούτε καταργήθηκαν αλλά αποτελούν από 1-9-1997, Υπηρεσίες του Υπουργείου Οικονομικών.

7. Το υπ' αριθμ. 28979/31-7-1997 έγγραφο της Δ/σης Διοίκησης του Υπουργείου Εσωτερικών, Δημ. Διοίκησης και Αποκέντρωσης, σύμφωνα με το οποίο οι αρμοδιότητες του Γενικού Γραμματέα της Περιφέρειας σε θέματα Υπηρεσιών του Υπουργείου Οικονομικών, μεταφέρονται από 1-9-1997 στον Υπουργό Οικονομικών.

8. Τον Ν. 3220/2004, «Μέτρα αναπτυξιακής και κοινωνικής πολιτικής-αντικειμενοποίηση του φορολογικού ελέγχου κ.α διατάξεις» (ΦΕΚ 15/Α/28-1-2004).

9. Τη με αριθμό 1030067/296/Α006/7-4-2004, εγκύκλιο, της Δ/σης Οργάνωσης του Υπουργείου Οικονομίας και Οικονομικών.

10. Την υπ' αριθμόν 562/2005 Γνωμοδότηση του Νομικού Συμβουλίου του Κράτους σχετικά με την διάταξη του άρθρου 5 παρ. 5 εδ. γ' του Ν. 2971/2001.

11. Τις διατάξεις των άρθρων 6, 280 και 283 του Ν.3852/2010 «Νέα Αρχιτεκτονική της Αυτοδιοίκησης και της Αποκεντρωμένης Διοίκησης - Πρόγραμμα Καλλικράτης» (ΦΕΚ 87/Α/7-6-2010),

12. Το υπ' αριθμ. 143/2010 Π.Δ/γμα (ΦΕΚ 236Α'/27.12.2010) των Υπουργών Εσωτερικών Αποκέντρωσης και Ηλεκτρονικής Διακυβέρνησης και Οικονομικών, που αφορά στη σύσταση του Οργανισμού της Αποκεντρωμένης Διοίκησης Αιγαίου.

13. Το υπ' αριθμ. Δ6Α1022671/ΕΞ/10-02-2011 έγγραφο της Γενικής Γραμματείας Φορολογικών και Τελωνιακών Θεμάτων του Υπουργείου Οικονομικών περί «Αρμοδιότητας Υπογραφής».

14. Την υπ' αριθμ. 1551/17.3.2011 απόφαση του Γενικού Γραμματέα της Αποκεντρωμένης Διοίκησης Αιγαίου (ΦΕΚ 483/Β/29.3.2011) περί παροχής εξουσιοδότησης υπογραφής πράξεων και εγγράφων «Με εντολή Γενικού Γραμματέα» στον Προϊστάμενο της Γενικής Δ/σης Εσωτερικής Λειτουργίας της Αποκεντρωμένης Διοίκησης Αιγαίου και στους Προϊσταμένους των οργανικών μονάδων αυτής.

15. Το με αριθμ. 2212/5.12.2012 έγγραφο της Κτηματικής Υπηρεσίας Ν. Κυκλάδων.

16. Την από 17-5-2012 έκθεση της επιτροπής μερικού επανακαθορισμού των ορίων αιγιαλού, παραλίας, στην περιοχή «Κανάλια», νήσου Μυκόνου και το από Απρίλιο του 2012 τοπογραφικό, υψομετρικό και κτηματολογικό διάγραμμα, εξαρτημένο από το κρατικό δίκτυο (ΕΓΣΑ 87), κλίμακας 1:500, το οποίο συντάχθηκε από τον Αγρονόμο Τοπογράφο Μηχανικό Γεώργιο Παπακωνσταντίνου, σε μία πινακίδα, ελέγχθηκε για την ακρίβεια της αποτύπωσης στις 17-5-2012 από τον Θεόδωρο Κιουπίδη, Τεχνολόγο Τοπογράφο Μηχανικό της Κτηματικής Υπηρεσίας Ν. Κυκλάδων και θεωρήθηκε την ίδια ημερομηνία από την Μαρία Γούναρη, Αναπληρώτρια Προϊσταμένη της Κτηματικής Υπηρεσίας Ν. Κυκλάδων, αποφασίζουμε:

Επικυρώνουμε την από 17-5-2012 έκθεση της επιτροπής περί μερικού επανακαθορισμού των ορίων αιγιαλού,

παραλίας, στη θέση «Κανάλια», νήσου Μυκόνου, καθώς επίσης και το από Απρίλιο του 2012 τοπογραφικό, υψομετρικό και κτηματολογικό διάγραμμα, εξαρτημένο από το κρατικό δίκτυο (ΕΓΣΑ 87), κλίμακας 1:500, το οποίο συντάχθηκε από τον Αγρονόμο Τοπογράφο Μηχανικό Γεώργιο Παπακωνσταντίνου, σε μία πινακίδα, ελέγχθηκε για την ακρίβεια της αποτύπωσης στις 17-5-2012 από τον Θεόδωρο Κιουπιδή, Τεχνολόγο Τοπογράφο Μηχανικό της Κτηματικής Υπηρεσίας Ν. Κυκλάδων και θεωρήθηκε την ίδια ημερομηνία από την Μαρία Γούναρη, Αναπληρώτρια προϊσταμένη της Κτηματικής Υπηρεσίας Ν. Κυκλάδων.

1. α) Επανακαθορίζουμε τις κορυφές της γραμμής του αιγιαλού 1, 2, 3, 4, 5, 6, και 14, 15, 16, 17 όπως αυτές καθορίστηκαν με το ΦΕΚ 58/Δ/2003 και τις αντικαθιστούμε με τις κορυφές Α1, Α2, Α3, Α4 και τις κορυφές Α5, Α6, Α7 αντίστοιχα, επειδή ο θαλάσσιος κυματισμός δεν φτάνει στα σημεία αυτά.

β) Επανακαθορίζουμε τις κορυφές της γραμμής παραλίας 1', 2', 3', 4', 5', 6' και 14', 15', 16', 17', όπως αυτές καθορίστηκαν με το ΦΕΚ 48/Δ/2003 και τις αντικαθιστούμε με τις κορυφές Π1, Π2, Π3, Π4 και τις κορυφές Π5, Π6, Π7 αντίστοιχα.

Η απόφαση αυτή με την έκθεση της επιτροπής και το τοπογραφικό διάγραμμα να δημοσιευθούν στην Εφημερίδα της Κυβερνήσεως.

Ερμούπολη, 5 Δεκεμβρίου 2012

Με εντολή Γενικού Γραμματέα

Αποκεντρωμένης Διοίκησης

Η Γενική Διευθύντρια

ΒΑΣΙΛΙΚΗ ΜΠΑΛΑΣΚΑ

ΕΚΘΕΣΗ

ΕΠΙΤΡΟΠΗΣ ΚΑΘΟΡΙΣΜΟΥ ΤΩΝ ΟΡΙΩΝ ΤΟΥ ΑΙΓΙΑΛΟΥ (ΑΡΘΡΟ 3 Ν. 2971/19-12-2001)

Για τον μερικό επανακαθορισμό των ορίων του αιγιαλού που γίνεται για πρώτη φορά στη θέση «ΚΑΝΑΛΙΑ», Ν. Μυκόνου.

Στη Μύκονο, σήμερα 17-5-2012, οι υπογεγραμμένοι:

1. ΜΑΡΙΑ ΓΟΥΝΑΡΗ, αναπληρώτρια προϊσταμένη της Κτηματικής Υπηρεσίας του Νομού Κυκλάδων, ως Πρόεδρος,

2. ΘΕΟΔΩΡΟΣ ΚΙΟΥΠΙΔΗΣ, Τεχνολόγος Τοπογράφος Μηχανικός, της Κτηματικής Υπηρεσίας Ν. Κυκλάδων, ως Μέλος,

3. ΣΤΑΥΡΟΣ ΜΑΝΤΖΙΒΗΣ, Τοπογράφος Μηχανικός ΠΕ του Γραφείου Δόμησης Μυκόνου.

4. ΚΩΣΤΑΡΑΚΗΣ ΔΗΜΗΤΡΙΟΣ Λιμενάρχης Μυκόνου, ως Μέλος,

Γραμματέας της επιτροπής είναι η Αγγελική Ψιλλοπούλου, υπάλληλος της Κτηματικής Υπηρεσίας Ν. Κυκλάδων.

Το μέλος της Επιτροπής:

5. ΠΟΛΥΚΑΡΠΟΣ ΠΟΛΥΧΡΟΝΑΚΗΣ, Διευθυντής Περιβάλλοντος και Χωρικού Σχεδιασμού της Αποκεντρωμένης Διοίκησης Αιγαίου αν και προσκλήθηκε με την με αριθ. οικ. 2802/19-10-2010 πρόσκληση του προέδρου, δεν παρευρέθηκε, αποτελούντες την επιτροπή καθορισμού των ορίων του αιγιαλού δυνάμει του άρθρου 3 του Ν. 2971/19-12-2001, σε συνδυασμό με τη με αριθμό οικ. 345/345/12-1 -2009 απόφαση του Γενικού Γραμματέα Περιφέρειας Ν. Αιγαίου, μεταβήκαμε επί τόπου στην προαναφερθείσα περιοχή και λαβόντες υπόψη

1. Τις από 7-9-2010 και 10-5-2012 αιτήσεις επανακαθορισμού της Ιφιδένειας - Λίνας Ζύμνη των ορίων του αιγιαλού στην εν λόγω θέση.

2. Το τοπογραφικό, υψομετρικό και κτηματολογικό διάγραμμα, το οποίο συντάχθηκε τον Απρίλιο του 2012 από

τον Γεώργιο Παπακωνσταντίνου, αγρονόμο τοπογράφο μηχανικό σε μια πινακίδα, σε κλίμακα 1:500, ελέγχθηκε επιτόπου για την ακρίβεια της αποτύπωσης την 17.5.2012 από τον Θεόδωρο Κιουπιδή, τεχνολόγο τοπογράφο της Κτηματικής Υπηρεσίας Ν. Κυκλάδων και θεωρήθηκε την ίδια ημερομηνία από τη Μαρία Γούναρη, αναπληρώτρια προϊσταμένη της Κτηματικής Υπηρεσίας Ν. Κυκλάδων.

3. Τις διατάξεις του Ν. 2971/2001 «Αιγιαλός, παραλία και άλλες διατάξεις» όπως αυτός ισχύει, και τον Ν. 1337/83 καθώς και την προς αυτόν σχετική Δικαστηριακή και Διοικητική Νομολογία.

4. Το ΦΕΚ 48/Δ/2003 με το οποίο έχει καθοριστεί αιγιαλός - παραλία στην περιοχή.

5. Την από την επιτόπια μετάβαση σχηματισθείσα αντίληψη περί του πλάτους της βρεχόμενης ζώνης της ξηράς καθώς και τα στοιχεία που προβλέπονται από το άρθρο 9 του Ν. 2971/2001 και ειδικότερα:

Τη γεωμορφολογία του εδάφους, για την οποία αναλυτικά αναφέρεται ότι:

Α. Πρόκειται για αμιγώς βραχώδη ακτή, με απότομα πρανή στα νότια και με μέσο ύψος φρυδιού τα 15-20 μ. Το ύψος φρυδιού μειώνεται αλλά και εξομαλύνεται σταδιακά προς τα βόρεια για να καταλήξει σε μικρή αμμώδη ακτή.

Β. Της βραχώδους ακτής συνεχονται εκτάσεις ομαλά λοφώδεις εκτός σχεδίου.

Αδόμεντες στα σημεία του επανακαθορισμού αλλά δομημένες μεταξύ των δύο σημείων του επανακαθορισμού.

Γ. Η βλάστηση της περιοχής είναι τυπική κυκλαδική (φρύγανα, σχοίνα κλπ.).

Δ. Η περιοχή προσβάλλεται από ανέμους Δυτικών, Βορειοδυτικών και Βορείων διευθύνσεων και το ανάπτυσμα πελάγους προς αυτές τις κατευθύνσεις είναι μεγάλο.

Ε. Ο πυθμένας είναι βραχώδης και με σχετικά μεγάλα βάθη κοντά στην ακτή.

Στ. Δεν υπάρχουν γνωστά και καταγεγραμμένα Δημόσια Κτήματα στην περιοχή.

Ζ. Στην περιοχή υφίσταται κτηματολόγιο.

Η. Δεν παρατηρήθηκαν παράκτιοι φυσικοί πόροι.

Δεν υπάρχουν ευπαθή οικοσυστήματα και προστατευόμενες περιοχές.

6. Τα μέλη της επιτροπής α) Σταύρος Μαντζιβής, τοπογράφος μηχανικός του Γραφείου Δόμησης Μυκόνου δεν συμφωνεί ως προς ουδεμία παρατήρηση και β) Κωσταντίνος Δημήτριος, Λιμενάρχης Μυκόνου δεν συμφωνεί ως προς ουδεμία τροποποίηση.

7. Τις διατάξεις της παραγράφου 1, του άρθρου 15 του Κώδικα Διοικητικής Διαδικασίας, Συλλογικά Όργανα, Λήψεις Αποφάσεων, αποφασίζουμε:

1. Επανακαθορίζουμε επί του ανωτέρω τοπογραφικού διαγράμματος:

Α) Τις κορυφές της γραμμής του αιγιαλού 1, 2, 3, 4, 5, 6 και 14, 15, 16, 17 όπως αυτές καθορίστηκαν με το ΦΕΚ 48/Δ/2003 και τις αντικαθιστούμε με τις κορυφές Α1, Α2, Α3, Α4 και τις κορυφές Α5, Α6, Α7 αντίστοιχα, επειδή ο θαλάσσιος κυματισμός δεν φτάνει στα σημεία αυτά.

Β) Τις κορυφές της γραμμής παραλίας 1', 2', 3', 4', 5', 6' και 14', 15', 16', 17' όπως αυτές καθορίστηκαν με το ΦΕΚ 48/Δ/2003 και τις αντικαθιστούμε με τις κορυφές Π1, Π2, Π3, Π4 και τις κορυφές Π5, Π6, Π7, αντίστοιχα.


Η Επιτροπή

Η Πρόεδρος
ΜΑΡΙΑ ΓΟΥΝΑΡΗ

Τα Μέλη
ΘΕΟΔΩΡΟΣ ΚΙΟΥΠΙΔΗΣ
ΣΤΑΥΡΟΣ ΜΑΝΤΖΙΒΗΣ
ΔΗΜΗΤΡΙΟΣ ΚΩΣΤΑΡΑΚΗΣ

ΕΘΝΙΚΟ ΤΥΠΟΓΡΑΦΕΙΟ

Για τεχνικούς λόγους στο σχεδιάγραμμα, έγινε σμίκρυνση, κατά ποσοστό **34%**

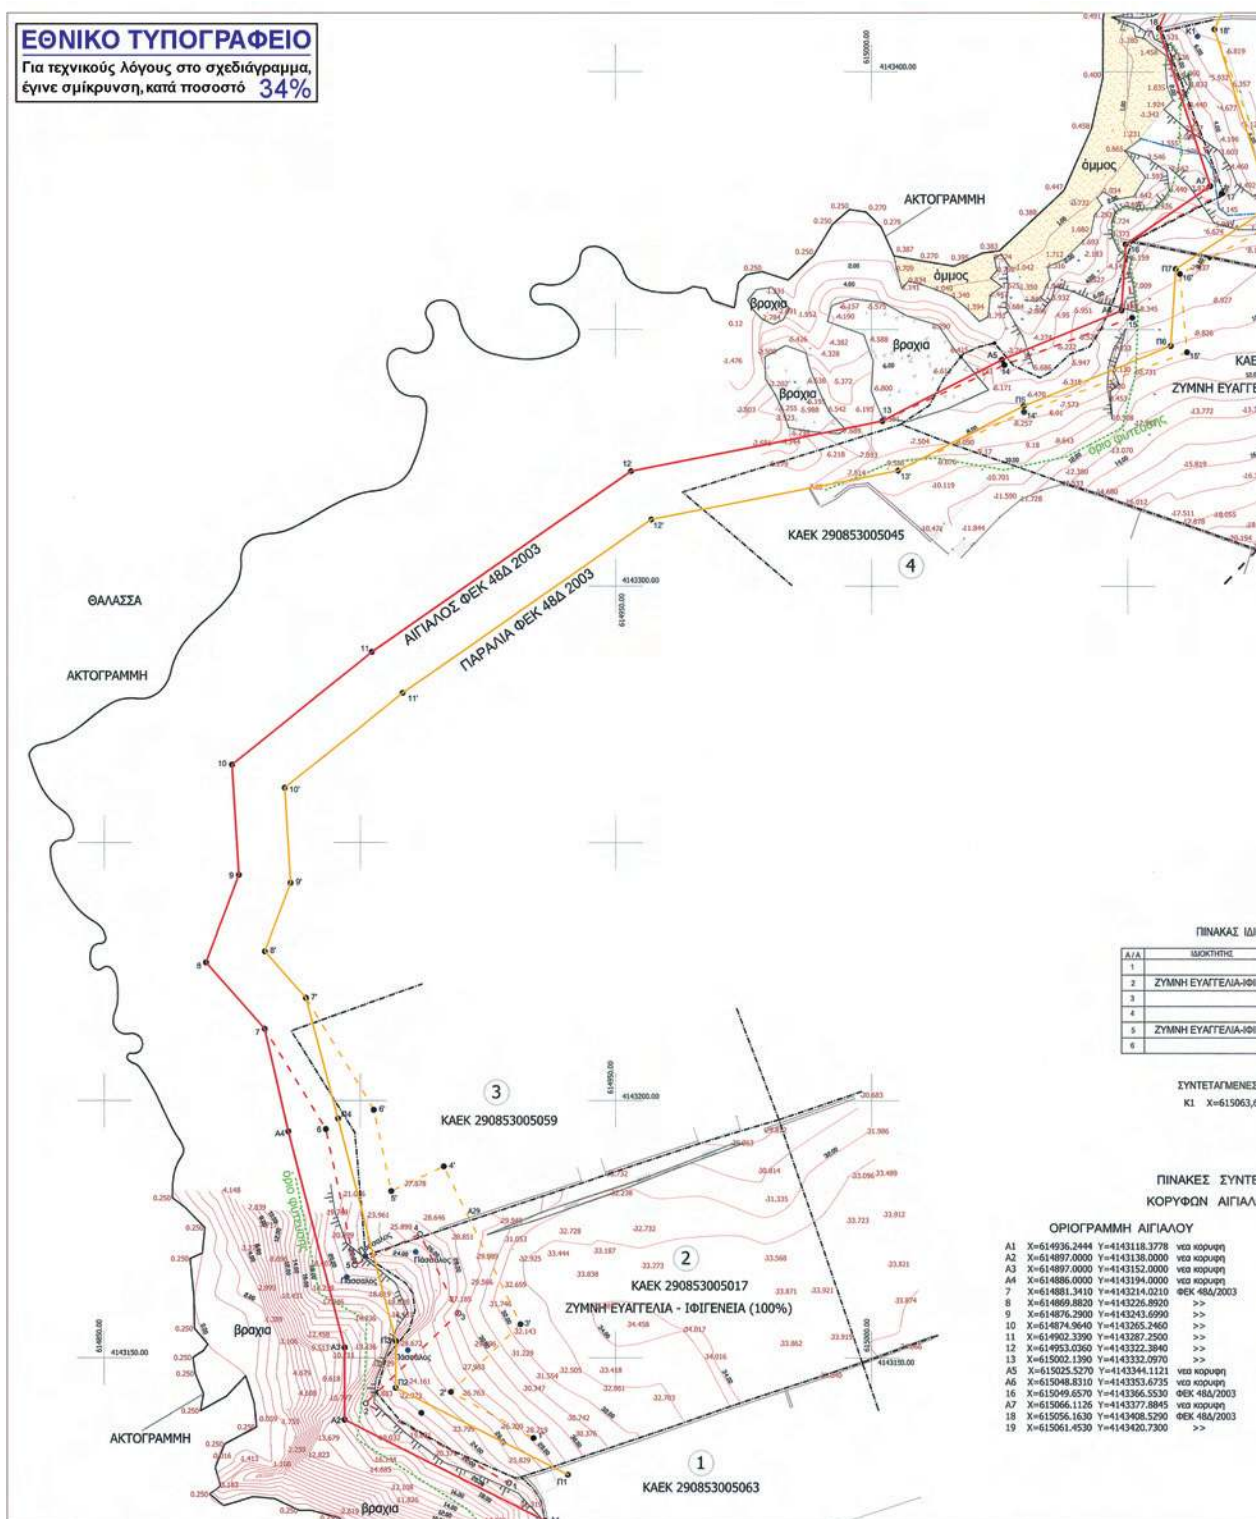

Α/Α	ΙΔΙΟΚΤΗΤΗΣ
1	
2	ΖΥΜΝΗ ΕΥΑΓΓΕΛΙΑ-ΙΟΝΙ
3	
4	
5	ΖΥΜΝΗ ΕΥΑΓΓΕΛΙΑ-ΙΟΝΙ
6	

ΣΥΝΤΕΤΑΓΜΕΝΕΣ
K1 X=615063,6

ΠΙΝΑΚΕΣ ΣΥΝΤΕΛΕΣΤΩΝ
ΚΟΡΥΦΩΝ ΑΙΓΙΑΛΩΝ

ΟΡΙΟΓΡΑΜΜΗ ΑΙΓΑΛΟΥ




ΣΤΑΘΕΙΣ

ΚΑΕΚ	ΕΝΕΙΑ
290853005063	290853005017
290853005059	290853005045
290853005015	290853005012

ΣΤΑΣΕΙΣ (ΕΓΤΑ 87)


5 Υ=4143406,90

ΤΑΓΜΕΝΩΝ

ΟΥ ΠΑΡΑΛΙΑΣ

ΟΡΙΟΓΡΑΜΜΗ ΠΑΡΑΛΙΑΣ

Π1	X=614940.7165	Y=4143127.3221	ναυ κορυφή
Π2	X=614907.0000	Y=4143144.1803	ναυ κορυφή
Π3	X=614907.0000	Y=4143153.2878	ναυ κορυφή
Π4	X=614895.7086	Y=4143156.4005	ναυ κορυφή
7	X=614889.4070	Y=4143220.0060	ΦΕΚ 484/2003
8	X=614881.3898	Y=4143229.0049	>>
9	X=614886.4039	Y=4143242.1560	>>
10	X=614885.2630	Y=4143260.6943	>>
11	X=614908.3271	Y=4143279.2332	>>
12	X=614957.0199	Y=4143312.9783	>>
13	X=615005.2490	Y=4143322.5270	>>
17	X=615029.7123	Y=4143335.0224	ναυ κορυφή
Π6	X=615058.4104	Y=4143346.7949	ναυ κορυφή
Π7	X=615059.3728	Y=4143361.8015	ναυ κορυφή
Π8	X=615077.9271	Y=4143373.8785	ναυ κορυφή
18	X=615066.9460	Y=4143408.2670	ΦΕΚ 484/2003
19	X=615071.4853	Y=4143418.7299	>>

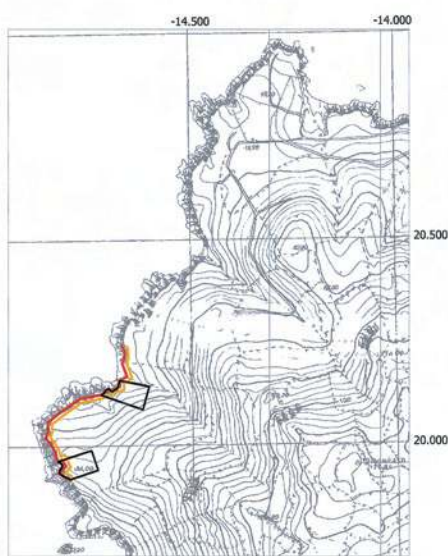

ΥΠΟΜΝΗΜΑ ΕΠΙΤΡΟΠΗΣ

- ΤΟ ΠΑΡΟΝ ΤΟΠΟΓΡΑΦΙΚΟ ΔΙΑΓΡΑΜΜΑ ΣΥΝΟΔΕΥΕΙ ΤΗΝ ΑΠΟ 17/05/2012 ΕΚΘΕΣΗ ΤΗΣ ΕΠΙΤΡΟΠΗΣ ΕΠΑΝΑΚΑΘΟΡΙΣΜΟΥ ΤΩΝ ΟΡΙΩΝ ΤΟΥ ΑΙΓΑΛΟΥ
- (κόκκινη) Α1,Α2,Α3,Α4,7,8,9,10,11,12,13,Α5,Α6,16,Α7,18,19.
Γραμμή Αιγαίου
(κίτρινη) Π1,Π2,Π3,Π4,7',8',9',10',11',12',13',Π5,Π6,Π7,Π8,18',19'.
Γραμμή Παράλιας
- (κόκκινη) 1,2,3,4,5,6,7 και 13,14,15,16,17,18.
Γραμμή Αιγαίου που καταργείται.
(κίτρινη) 1',2',3',4',5',6',7' και 13',14',15',16',17',18'.
Γραμμή Παράλιας που καταργείται.
- ΟΙ ΚΟΡΥΦΕΣ ΤΩΝ ΟΡΙΟΓΡΑΜΜΩΝ ΟΡΙΖΟΝΤΑΙ ΜΕ ΟΡΘΟΓΩΝΙΕΣ ΣΥΝ / ΓΕΣ ΕΞΑΡΤΗΜΕΝΕΣ ΑΠΟ ΤΟ ΚΡΑΤΙΚΟ ΔΙΚΤΥΟ
- ΑΠΟΦΑΙΝΕΤΑΙ ΟΤΙ ΔΕΝ ΥΦΙΣΤΑΤΑΙ ΠΑΛΑΙΟΣ ΑΙΓΑΛΙΟΣ ΚΑΙ ΟΤΙ ΣΤΗ ΖΩΝΗ ΑΙΓΑΛΙΟΥ ΚΑΙ ΠΑΡΑΛΙΑΣ ΔΕΝ ΥΠΑΡΧΟΥΝ ΚΤΙΣΜΑΤΑ

Η ΠΡΟΕΔΡΟΣ

ΓΟΥΝΑΡΗ ΜΑΡΙΑ
ΚΤΗΜΑΤΙΚΟΣ ΠΕ
ΑΝΑΠΛ. ΠΡΟΪΣΤΑΜΕΝΗ
ΚΤΗΜΑΤΙΚΗΣ ΥΠΗΡΕΣΙΑΣ ΔΗΜΟΣΙΟΥ

ΤΑ ΜΕΛΗ

α. ΚΙΟΥΠΙΔΗΣ ΘΕΟΔΩΡΟΣ
ΤΕΧΝ / ΓΟΣ ΤΟΠΟΓΡΑΦΟΣ Κ.Υ.Ν.Κ.

β. ΜΑΝΤΖΙΩΝ ΣΤΑΥΡΟΣ
ΤΟΠΟΓΡΑΦΟΣ ΜΗΧΑΝΙΚΟΣ ΠΕ
ΓΡ. ΔΟΜΗΣΗΣ ΜΥΚΟΝΟΥ ΟΡΙΟΓΡΑΦΩΝ
ΔΕΛ ΝΟΤΙΟΥ 5 - 84100 ΣΥΡΟΣ
ΤΗΛ. 697235789

γ. ΚΩΣΤΑΡΑΚΗΣ ΔΗΜΗΤΡΙΟΣ
ΛΙΜΕΝΑΡΧΗΣ ΜΥΚΟΝΟΥ

Γεωργιος Παπακωνσταντίνου
Τοπογράφος Μηχικός ΑΠΘ
MSc in Computer Science VUB
Γρ. Λαμναράκη 5 - 84100 ΣΥΡΟΣ, ΣΥΡΟΣ
ΤΗΛ: 697 23 25 789 e-mail: gpa@geomatics.gr

ΕΡΓΟΔΟΤΗΣ ΖΥΜΝΗ ΕΥΑΓΓΕΛΙΑ-ΙΟΓΕΝΕΙΑ

ΕΡΓΟ ΕΠΑΝΑΚΑΘΟΡΙΣΜΟΣ ΟΡΙΩΝ ΑΙΓΑΛΟΥ ΚΑΙ ΠΑΡΑΛΙΑΣ

ΘΕΣΗ ΚΑΝΑΛΙΑ, ΔΗΜΟΥ ΜΥΚΟΝΟΥ

ΜΕΛΕΤΗΤΕΣ ΓΕΩΡΓΙΟΣ ΠΑΠΑΚΩΝ/ΝΟΥ ΤΟΠΟΓΡΑΦΟΣ ΜΗΧΑΝΙΚΟΣ ΑΠΘ

ΤΙΤΛΟΣ ΣΧΕΔΙΟΥ

αριθμός σχεδίου

ΤΟΠΟΓΡΑΦΙΚΟ ΔΙΑΓΡΑΜΜΑ

Σ 1

Μετά τη διαδικασία με έγκριση στο Δελτίο ΓΥΣ
Σύμφωνα με τον Νόμο 2291/2000 (Α.Ν. 4897)
Μεθοδολογία: σύστημα GPS

ΚΑΙΜΑΚΑ 1:500
ΓΕΩΔΗΣΙΑΣΗ 1.00 μ.

ΗΜΕΡΟΜΗΝΙΑ ΑΠΡΙΛΙΟΣ 2012

υπογραφή - σφραγίδα

ΓΕΩΡΓΙΟΣ Ι. ΠΑΠΑΚΩΝΣΤΑΝΤΙΝΟΥ
ΔΙΠΛ. ΑΓΡ. ΤΟΠΟΓΡΑΦΟΣ ΜΗΧΑΝΙΚΟΣ ΑΠΘ
ΜΕΛΟΣ Τ.Ε.Ε. Α.Μ. 48977
ΑΔΜ 644546589 - ΔΟΥ ΣΥΡΟΥ
ΓΡΗΓ. ΛΑΜΝΑΡΑΚΗ 5 - 84100 ΣΥΡΟΣ
ΤΗΛ. 697235789

ΕΛΕΓΧΘΗΚΕ ΕΠΙ ΤΟΠΟΥ ΓΙΑ ΤΗΝ ΑΚΡΕΒΕΙΑ
ΤΗΣ ΑΝΟΤΥΠΩΣΗΣ

17/05/2012

ΘΕΩΡΗΘΗΚΕ

17/05/2012

Ο ΕΛΕΓΞΑΣ

ΚΙΟΥΠΙΔΗΣ ΘΕΟΔΩΡΟΣ
ΤΕΧΝ / ΓΟΣ ΤΟΠΟΓΡΑΦΟΣ Κ.Υ.Ν.Κ.

ΓΟΥΝΑΡΗ ΜΑΡΙΑ
ΚΤΗΜΑΤΙΚΟΣ ΠΕ
ΑΝΑΠΛ. ΠΡΟΪΣΤΑΜΕΝΗ
ΚΤΗΜΑΤΙΚΗΣ ΥΠΗΡΕΣΙΑΣ ΔΗΜΟΣΙΟΥ



ΑΠΟ ΤΟ ΕΘΝΙΚΟ ΤΥΠΟΓΡΑΦΕΙΟ

ΚΑΠΟΔΙΣΤΡΙΟΥ 34 * ΑΘΗΝΑ 104 32 * ΤΗΛ. 210 52 79 000 * FAX 210 52 21 004