



ΕΦΗΜΕΡΙΣ ΤΗΣ ΚΥΒΕΡΝΗΣΕΩΣ

ΤΗΣ ΕΛΛΗΝΙΚΗΣ ΔΗΜΟΚΡΑΤΙΑΣ

ΤΕΥΧΟΣ ΤΕΤΑΡΤΟ

Αρ. Φύλλου 94

27 Φεβρουαρίου 2013

ΑΠΟΦΑΣΕΙΣ

Αριθμ. 154

Επανακαθορισμός οριογραμμής παραλίας στην θέση Ν.Δ. του τεμαχίου 3229 της Δημοτικής κοινότητας Ελαιοχωρίου, Δήμου Παγγαίου, Ν. Καβάλας.

Ο ΓΕΝΙΚΟΣ ΓΡΑΜΜΑΤΕΑΣ ΑΠΟΚΕΝΤΡΩΜΕΝΗΣ
ΔΙΟΙΚΗΣΗΣ ΜΑΚΕΔΟΝΙΑΣ - ΘΡΑΚΗΣ

Έχοντας υπόψη:

1. Τον ν. 3852/2010 «Νέα Αρχιτεκτονική της Αυτοδιοίκησης και της Αποκεντρωμένης Διοίκησης - Πρόγραμμα Καλλικράτης», (ΦΕΚ 87/Α'/10), σε συνδυασμό με τις διατάξεις του ν. 2503/97 (ΦΕΚ 107/Α'/97).

2. Τις διατάξεις του άρθ. 24 του Π.Δ 142/2010 «Οργάνισμός της Αποκεντρωμένης Διοίκησης Μακεδονίας - Θράκης» (ΦΕΚ 235/τ. Α'/27-12-2010).

3. Την υπ' αριθμ. οικ. 707/12-01-2011 (ΦΕΚ 130Β'/09-02-2011) απόφαση «Εξουσιοδότησης προς υπογραφή «Με εντολή Γενικού Γραμματέα» αποφάσεων, εγγράφων και άλλων πράξεων στον Προϊστάμενο Γενικής Διεύθυνσης Χωροταξικής και Περιβαλλοντικής Πολιτικής, στους Προϊσταμένους των Διευθύνσεων Σχεδιασμού και Ανάπτυξης, Δημόσιων Έργων, Ελέγχου Συντήρησης Έργων, Ελέγχου Κατασκευής Έργων, Τεχνικού Ελέγχου, Υδάτων, καθώς και στους Προϊσταμένους Τμημάτων αυτών της Γενικής Διεύθυνσης Χωροταξικής και Περιβαλλοντικής Πολιτικής της Αποκεντρωμένης Διοίκησης Μακεδονίας-Θράκης».

4. Τις διατάξεις του Ν. 2971/2001 (ΦΕΚ 285/τ.Α'/19-12-2001) «Αιγιαλός, παραλία και άλλες διατάξεις» και ιδίως των άρθρων 3, 5 και 7 αυτού όπως τροποποιήθηκαν και ισχύουν.

5. Τις διατάξεις του Ν.Δ. 439/70 «περί συμπληρώσεως των διατάξεων περί αιγιαλού».

6. Τις διατάξεις του Ν. 3200/55 «Περί διοικητικής αποκέντρωσης» όπως αυτές τροποποιήθηκαν και ισχύουν σήμερα με τα Ν.Δ. 532/1970, Β.Δ. 704/1970, Β.Δ. 705/1970, Β.Δ. 192/1972, Π.Δ. 71/1984, Π.Δ. 347/1986, Ν. 2026/1982 και Π.Δ. 97/1993.

7. Τις διατάξεις του άρθρου 19 παρ. 5 Ν. 2344/1995, του άρθρου 52 παρ. 6 Ν. 2218/1994, του άρθρου 4 παρ. 7 του Ν.2240/1994, δυνάμει των οποίων αρμοδιότητες του Υπουργείου Οικονομικών που είχαν μεταβιβασθεί στους Νομάρχες, ανήκουν στον Περιφερειακό Διευθυντή σε συνδυασμό με αυτές του άρθρου 14 παρ. 2 του

Ν. 2399/1996 με τις οποίες προβλέπεται κατάργηση θέσεων των Περιφερειακών Διευθυντών, οι αρμοδιότητες πλέον του οποίου περιήλθαν στο Γενικό Γραμματέα της Περιφέρειας και ασκούνται από τον αναπληρωτή Περιφερειακό Διευθυντή.

8. Τις διατάξεις του τέταρτου εδαφίου της παρ. 2 του άρθρου 1 και της παρ. 6 του ιδίου άρθρου του Ν. 2503/1997 «Διοίκηση, οργάνωση, στελέχωση της Περιφέρειας, ρύθμιση θεμάτων για την τοπική αυτοδιοίκηση και άλλες διατάξεις» (ΦΕΚ 107/Α) σύμφωνα με τις οποίες οι περιφερειακές υπηρεσίες του Υπουργείου Οικονομικών που συγκροτούσαν την περιφερειακή διοίκηση του Νομού ή της Νομαρχίας δεν υπήχθησαν στη ενιαία οργανική μονάδα της Περιφέρειας ούτε καταργήθηκαν αλλά αποτελούν από 1-9-1997 Υπηρεσίες του Υπουργείου Οικονομικών.

9. Το υπ' αριθ. 28979/31-7-1997 έγγραφο της Δ/σης Διοίκησης του Υπουργείου Εσωτερικών, Δημόσιας Διοίκησης και Αποκέντρωσης, σύμφωνα με το οποίο οι αρμοδιότητες του Γ.Γ. της Περιφέρειας σε θέματα υπηρεσιών του Υπουργείου Οικονομικών μεταφέρονται από 1-9-1997 στον Υπουργό Οικονομικών.

10. Την υπ' αριθ. 14650/ΔΙΟΕ85/17-3-04 (ΦΕΚ 519, τ.Β'/17-3-2004) κοινή απόφαση των Πρωθυπουργού και Υπουργού Οικονομίας και Οικονομικών περί καθορισμού αρμοδιοτήτων του Υφυπουργού Οικονομίας και Οικονομικών.

11. Τις διατάξεις του άρθρου 46 παρ. 21 του Ν. 3220/2004 (ΦΕΚ 15/τ.Α'/28-1-2004) περί μεταβίβασης αρμοδιοτήτων του Υπουργού Οικονομίας και Οικονομικών στους Γ.Γ. Περιφερειών.

12. Το υπ' αριθ. 1030067/296/Α0006/7-4-2004 έγγραφο της Δ/σης Οργάνωσης της Γενικής Δ/σης Διοικητικής Υποστήριξης του Υπουργείου Οικονομίας και Οικονομικών «Διευκρινίσεις για τις αρμοδιότητες των υφυπουργών Οικονομίας και Οικονομικών που περιέρχονται από 10-4-2004 στους Γεν. Γραμματείς Περιφερειών».

13. Τις διατάξεις του άρθρου 113 Ν. 3978/2011 (Φ.Ε.Κ. 137 τ.Α'/16-6-2011).

14. Την από 23-6-2010 αίτηση των Μάστορα Κων/νου και Μάστορα Σταυρούλας, στην περιοχή Ν.Δ. του τεμαχίου 3229 περιοχής Ελαιοχωρίου, Ν. Καβάλας, με την οποία ζητούν τον επανακαθορισμό της οριογραμμής παραλίας στην εν λόγω περιοχή.

15. Την υπ' αριθμ. 986/17-11-1992 απόφαση Νομάρχη Καβάλας (Φ.Ε.Κ. 1256/2-12-1992 τ. Δ') περί καθορισμού των ορίων αιγιαλού, δημιουργίας ζώνης παραλίας και παλαιού αιγιαλού, στην εν λόγω θέση.

16. Την από 1-10-2010 έκθεση της αρμόδιας Επιτροπής για τον επανακαθορισμό οριογραμμής παραλίας στην θέση Ν.Δ. του τεμαχίου 3229 Δημοτικής κοινότητας Ελαιοχωρίου, Δήμου Παγγαίου Ν. Καβάλας και το από Μάιο 2010 Τοπογραφικό και υψομετρικό διάγραμμα κλίμακας 1:500 το οποίο συντάχθηκε από την Στογιαννίδου Αναστασία Πολιτικό Μηχανικό σε μία πινακίδα που ελέγχθηκε για την ακρίβεια της αποτύπωσης από την Τοπογράφο Μηχανικό της Κτηματικής Υπηρεσίας Καβάλας Δρόσου Ευφροσύνη και θεωρήθηκε από τον Ίλτσο Γεώργιο Προϊστάμενο της Κτηματικής Υπηρεσίας Ν. Καβάλας στις 2-7-2010.

17. Το υπ' αριθμ. Φ. 119/191061α/Σ.5534/22-12-2011 έγγραφο του ΓΕΕΘΑ/Γ' ΚΛΑΔΟΣ/Γ2 με το οποίο διατυπώνει την σύμφωνη γνώμή του.

18. Την υπ' αριθμ. 3800/31-10-2012 (Φ.Ε.Κ. 669/26-11-2012 τ.Δ') διαπιστωτική απόφασή μας.

19. Το υπ' αριθμ. 17/8-01-2013 έγγραφο της Κτηματικής Υπηρεσίας Ν. Καβάλας, αποφασίζουμε:

Επικυρώνουμε την από 1-10-2010 έκθεση της κατά το άρθρο 3 του Ν. 2971/2001 αρμόδιας Επιτροπής για τον επανακαθορισμό της οριογραμμής παραλίας στην θέση Ν.Δ. του τεμαχίου 3229 της Δημοτικής κοινότητας Ελαιοχωρίου, Δήμου Παγγαίου, Ν. Καβάλας και το από Μάιο 2010 τοπογραφικό και υψομετρικό διάγραμμα που συντάχθηκε με κλίμακα 1:500 από την Στογιαννίδου Αναστασία Πολιτικό Μηχ/κό αποτελούμενο από μία πινακίδα, που ελέγχθηκε για την ακρίβεια της αποτύπωσης από την Δρόσου Ευφροσύνη Τοπογράφο Μηχανικό και θεωρήθηκε από τον Ίλτσο Γεώργιο Προϊστάμενο της Κτηματικής Υπηρεσίας Καβάλας στις 2-7-2010.

Στην ως ανωτέρω έκθεση και στο τοπογραφικό και υψομετρικό διάγραμμα επανακαθορίστηκε από την αρμόδια Επιτροπή:

α) Η οριογραμμή της παραλίας λόγω επελεύσεως αυτοδίκαιης ανάκλησης με την παρέλευση προθεσμίας συντέλεσης της σχετικής απαλλοτρίωσης σύμφωνα με το Ν.Δ. 797/1971 κίτρινης συνεχούς πολυγωνικής γραμμής με κορυφές 1', 2', 3', έως και 11' οι οποίες είναι εξαρτημένες από το Κρατικό Τριγωνομετρικό Δίκτυο και των οποίων οι συντεταγμένες αναγράφονται στο τοπογραφικό διάγραμμα για να εξυπηρετούνται οι σκοποί της παρ. 2 άρθρου 1 Ν. 2971/2001.

β) Ότι δεν συντρέχουν λόγοι επανακαθορισμού της οριογραμμής του αιγιαλού.

γ) Ότι υφίσταται καθορισμένος παλαιός αιγιαλός στην θέση αυτή, η οριογραμμή του οποίου εμφανίζεται διακuanής γραμμής.

Η απόφαση αυτή μαζί με την έκθεση της Επιτροπής και το τοπογραφικό διάγραμμα να δημοσιευθούν στην Εφημερίδα της Κυβερνήσεως.

Κομοτηνή, 7 Φεβρουαρίου 2013

Ο Γενικός Γραμματέας
Αποκεντρωμένης Διοίκησης
ΑΘΑΝΑΣΙΟΣ ΚΑΡΟΥΝΤΖΟΣ

ΕΚΘΕΣΗ

της Επιτροπής Καθορισμού Αιγιαλού - Παραλίας
(άρθρο 3 Ν. 2971/2001, Φ.Ε.Κ. 285/19-12-2001 τ.Α' -
Αιγιαλός, παραλία και άλλες διατάξεις)

Για τον επανακαθορισμό της παραλίας Ν.Δ. του τεμαχίου 3229 περιοχής Ελαιοχωρίου Ν. Καβάλας

Στην Καβάλα σήμερα 1-10-2010 ημέρα Παρασκευή και ώρα 3 μ.μ. στα γραφεία της Κτηματικής Υπηρεσίας Ν. Καβάλας συνήλθε η Επιτροπή καθορισμού ορίων Αιγιαλού και Παραλίας δυνάμει του άρθρου 3 του Ν. 2971/2001 και της υπ' αρ. 3073/15-04-2009 απόφασης του Γενικού Γραμματέα της Περιφέρειας Ανατολικής Μακεδονίας και Θράκης συγκληθείσα δια του υπ' αριθμ. 2220/10-9-2010 εγγράφου του Προέδρου αυτής, αποτελούμενη από τους:

1) Ίλτσο Γεώργιο, Προϊστάμενο Κτηματικής Υπηρεσίας Καβάλας ως Πρόεδρο

2) Δρόσου Ευφροσύνη, Τοπογράφο Μηχανικό, υπάλληλο Κτηματικής Υπηρεσίας Καβάλας ως μέλος

3) Παπαβασιλείου Ιωάννη Πλωτάρχη Λ.Σ., κ.ε. Λιμενάρχη Καβάλας ως μέλος

4) Βογιατζή Αναστάσιο, Μηχ.Μηχανικό, Προϊστάμενο της Δ/σης Πολεοδομίας Ν. Καβάλας ως μέλος

(το 5ο μέλος της Επιτροπής η Πασσοπούλου-Χατζή Αλέκα Αρχιτέκτων Μηχ. Δ/ντρια Χωροταξίας και Περιβάλλοντος της Γ.Γ. Περιφέρειας Αν. Μακεδονίας-Θράκης δεν παρέστη) μετά από αυτοψία στην προαναφερθείσα περιοχή και αφού λάβαμε υπόψη:

1) Την από 23-6-2010 αίτηση των Μάστορα Κωνσταντίνου και Μάστορα Σταυρούλας με την οποία ζητούν τον επανακαθορισμό της παραλίας στην προαναφερθείσα περιοχή.

2) Το από Μάιο 2010 Τοπογραφικό και Υψομετρικό διάγραμμα, που συντάχθηκε σε κλίμακα 1:500 σε μία (1) πινακίδα από την Πολιτικό Μηχανικό Αναστασία Στογιαννίδου, ελέγχθηκε για τη ακρίβεια της αποτύπωσης από την Δρόσου Ευφροσύνη Τοπογράφο Μηχανικό της Κτηματικής Υπηρεσίας Καβάλας και θεωρήθηκε από τον Ίλτσο Γεώργιο Προϊστάμενο της Κτηματικής Υπηρεσίας Καβάλας στις 2-07-2010.

3) Την υπ' αριθμ. 986/17-11-1992 (Φ.Ε.Κ. 1256/2-12-1992 τ. Δ') απόφαση Νομάρχη Καβάλας για καθορισμό των οριογραμμών αιγιαλού, παραλίας και παλαιού αιγιαλού στην συγκεκριμένη περιοχή.

4) Τις σχετικές διατάξεις του Ν. 2971/01 (Φ.Ε.Κ. 285/τ.Α'/19-12-2001) «Αιγιαλός. -Παραλίας και άλλες διατάξεις».

5) Το Ν/Δ 797/1971 «περί αναγκαστικών απαλλοτριώσεων».

6) Τα στοιχεία καθορισμού αιγιαλού και παραλίας που προβλέπονται από το άρθρο 9 του Ν. 2971/2001 και ειδικότερα:

α) Τη γεωμορφολογία του εδάφους για τη οποία αναλυτικά αναφέρεται ότι:

α1) Η μορφολογία της ακτής συνίσταται από:

(i) Βραχώδη πρανή με κατακόρυφες κλίσεις και μεγάλα ύψη στέψης.

(ii) Βραχώδη πρανή με απότομες κλίσεις

(iii) Χαλαρά ιζήματα (άμμος, αμμοιλούς)

(iv) Υφίστανται τεχνικά έργα.

α2) Της ακτής συνεχονται εκτάσεις:

(i) Λοφώδεις

(ii) Με έδαφος βραχώδες, ημιβραχώδες και γαιώδες.

(iii) Εκτός σχεδίου

(iv) Δομημένες με αραιή δόμηση.

(v) Με χρήση τουριστική, β' κατοικίας

α3) Το φυσικό όριο της βλάστησης συνίσταται από χαμηλή ποώδη, θαμνώδη και δενδρώδη φυσική βλάστηση.

β) Το γεγονός ότι στην περιοχή δεν εντοπίστηκαν παράκτιοι φυσικοί πόροι.

γ) Το γεγονός ότι η περιοχή προσβάλλεται από πολύ ισχυρούς ανέμους όλων των διευθύνσεων εντάσεως 8-9 BF.

δ) Την μορφολογία του πυθμένα όπου:

Η θάλασσα είναι ισοβαθής από 0,00 - 0,50 μ. σε απόσταση 0,00- 50,00 μ. από την ακτή, χωρίς να παρουσιάζει ξέρες και υφάλους.

ε) Τον τομέα ανάπτυξης του κυματισμού ο οποίος είναι φυσιολογικός με δεδομένο ότι παλίρροιες και τα θαλάσσια ρεύματα της θαλάσσιας περιοχής είναι φυσιολογικά.

στ) Το γεγονός ότι στην παραπάνω περιοχή έχουν εκτελεστεί τεχνικά έργα.

ζ) Την μη ύπαρξη εγκεκριμένων χωροταξικών κατευθύνσεων και χρήσεων γης που επηρεάζουν την παράκτια ζώνη.

η) Την ύπαρξη καταγεγραμμένων δημοσίων κτημάτων (Β.Κ. 3386, 3387, 3388) που βρίσκονται σε άμεση γειτνίαση με την παράκτια ζώνη με την επιφύλαξη παντός δικαιώματος του Ελληνικού Δημοσίου που θα προκύψει στο μέλλον.

θ) Το γεγονός ότι δεν υφίσταται Κτηματολόγιο για την περιοχή.

ι) Την μη ύπαρξη ευπαθών οικοσυστημάτων και προστατευόμενων περιοχών, αποφασίζουμε:

Επί του τοπογραφικού διαγράμματος.

α) Ότι δεν συντρέχουν λόγοι επανακαθορισμού της οριογραμμής του αιγιαλού.

β) Τον επανακαθορισμό της οριογραμμής της παραλίας-λόγω επελθούσης αυτοδίκαιης ανάκλησης με την παρέλευση προθεσμίας συντέλεσης της σχετικής απαλλοτριώσης, σύμφωνα με το Ν.Δ. 797/1971 «Περί αναγκαστικών απαλλοτριώσεων» - διά κίτρινης συνεχούς πολυγωνικής γραμμής με κορυφές 1', 2', 3', ..., 11' οι οποίες εξασφαλίζονται από το Κρατικό Τριγωνομετρικό Δίκτυο και των οποίων οι συντεταγμένες αναγράφονται στο τοπογραφικό διάγραμμα για να εξυπηρετούνται οι σκοποί της παρ. 2 άρθρου 1 του Ν. 2971/01.


γ) Υφίσταται καθορισμένος παλαιός αιγιαλός στη θέση αυτή, η οριογραμμή του οποίου εμφανίζεται δια κυανής γραμμής.


Κομοτηνή, 7 Φεβρουαρίου 2013


Η Επιτροπή


Ο Πρόεδρος
ΓΕΩΡΓΙΟΣ ΙΛΤΣΟΣ

Τα Μέλη
ΕΥΦΡΟΣΥΝΗ ΔΡΟΣΟΥ
ΙΩΑΝΝΗΣ ΠΑΠΑΒΑΣΙΛΕΙΟΥ
ΑΝ. ΒΟΓΙΑΤΖΗΣ

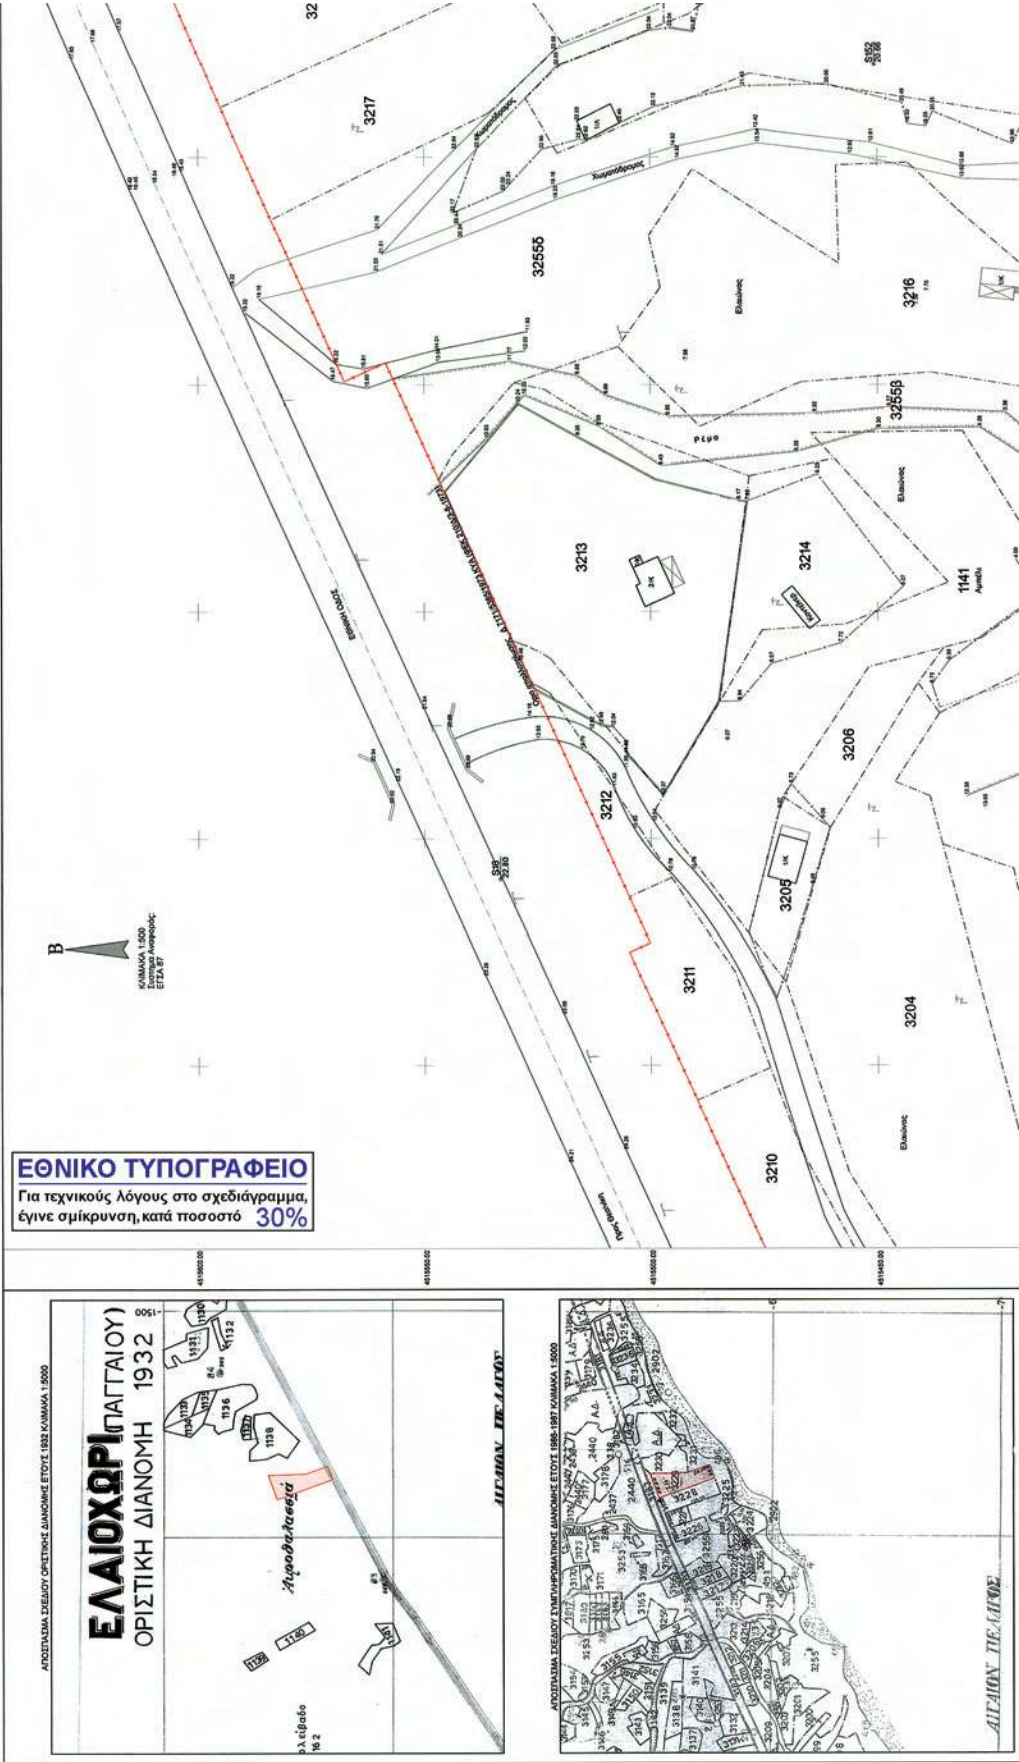

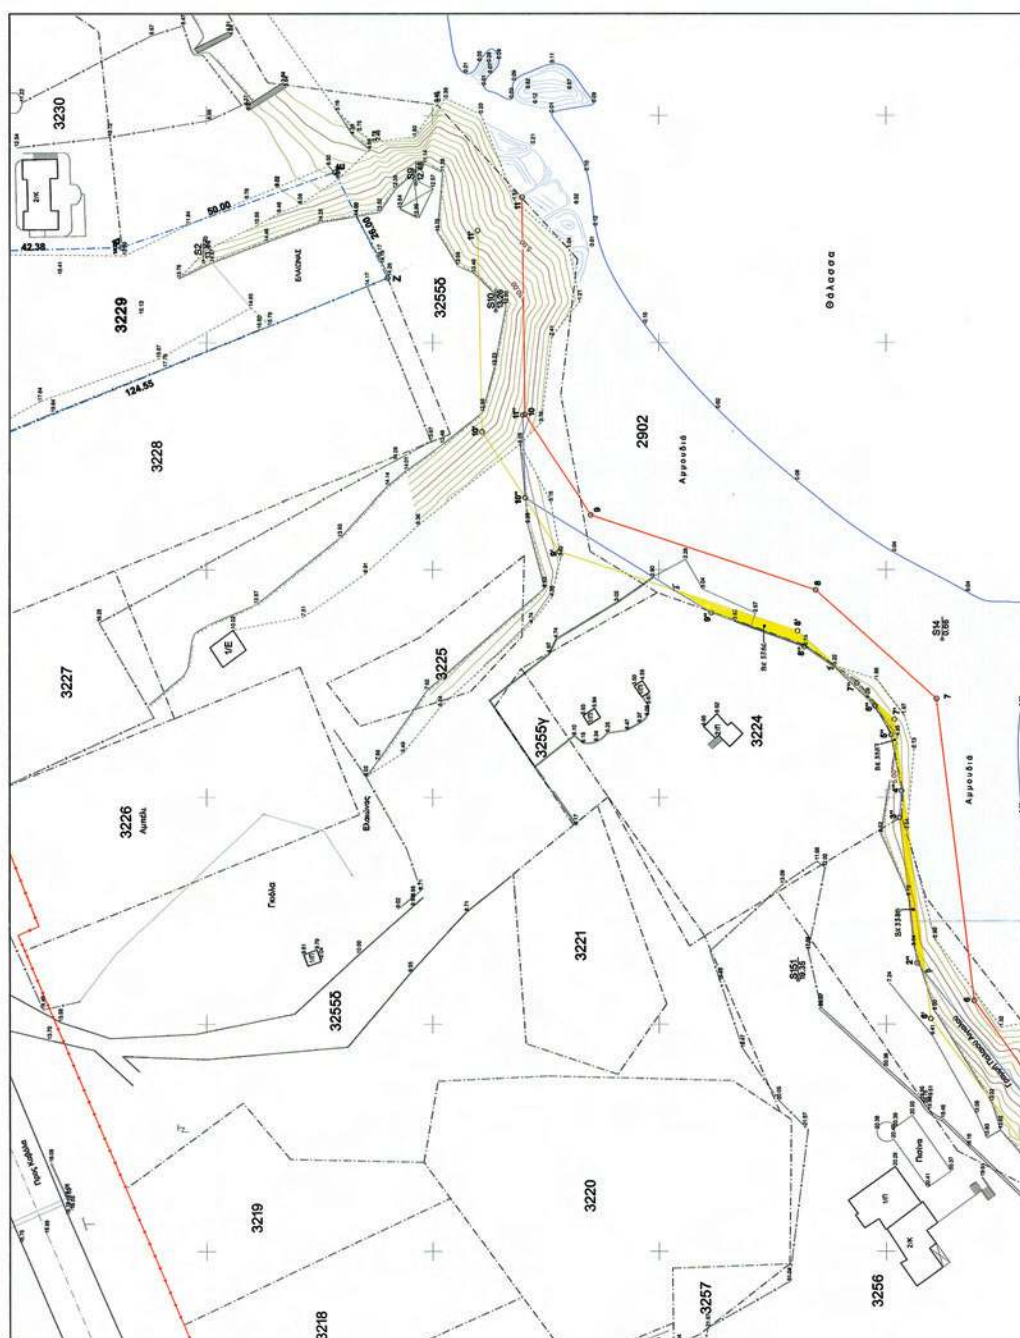

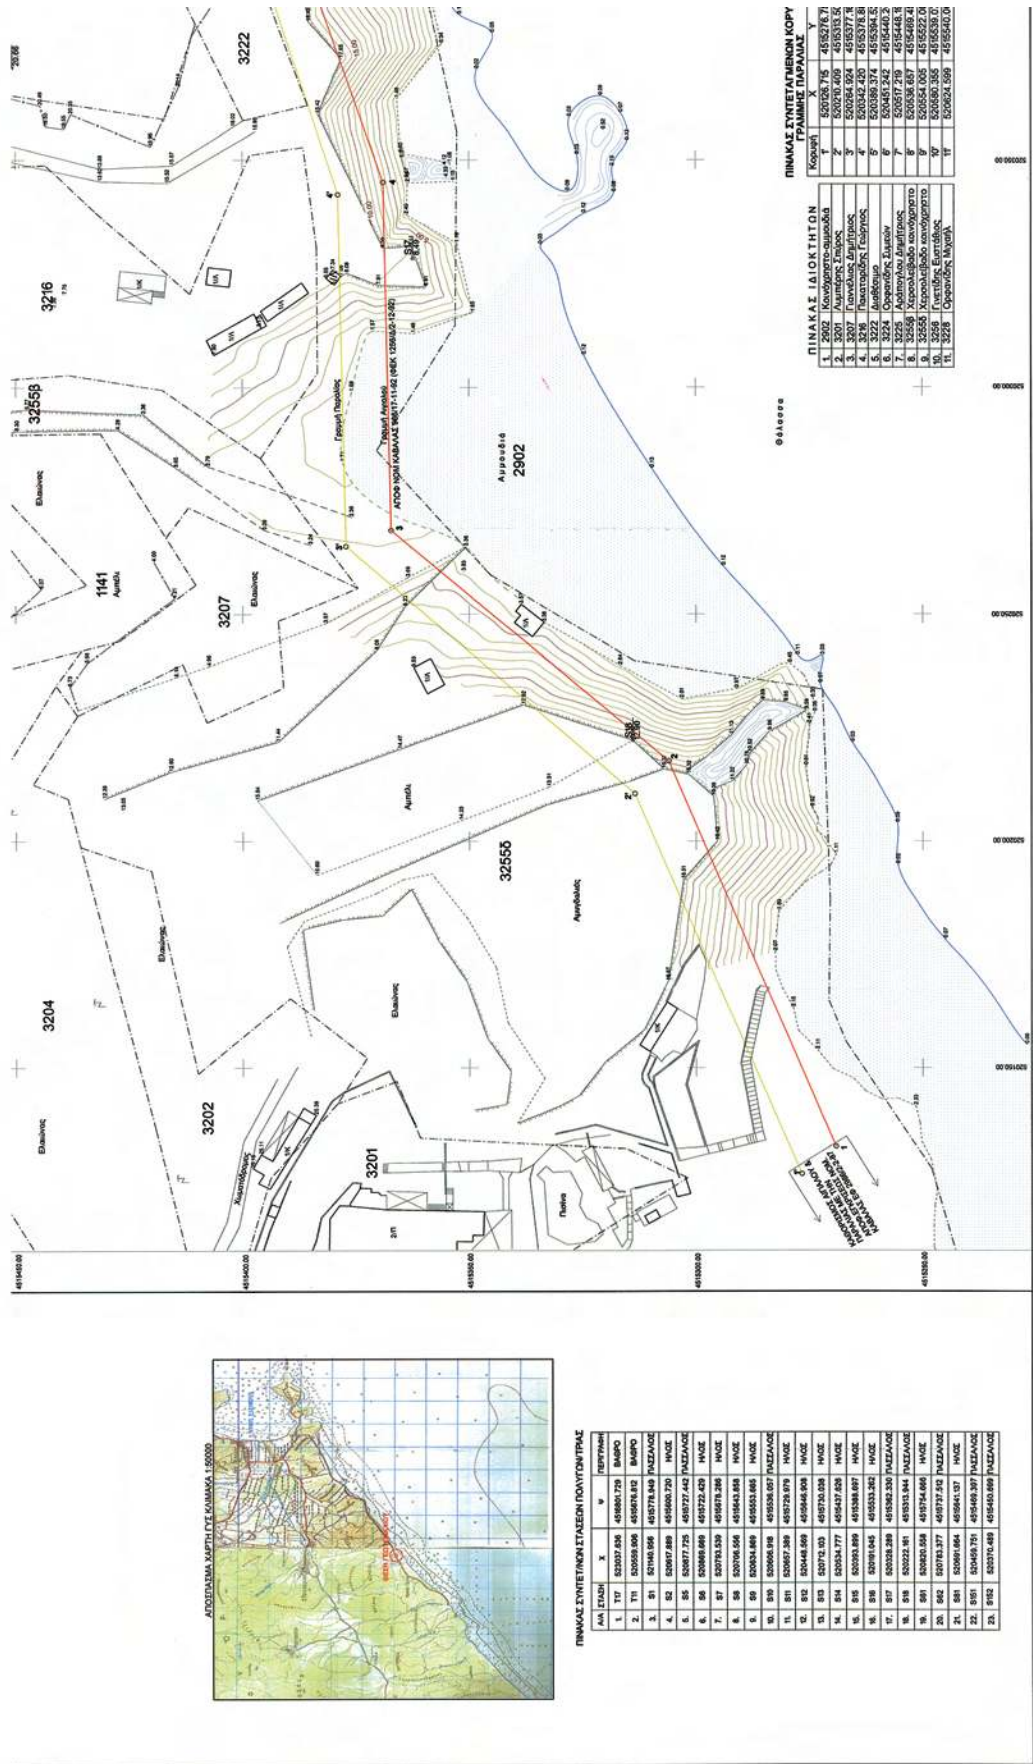

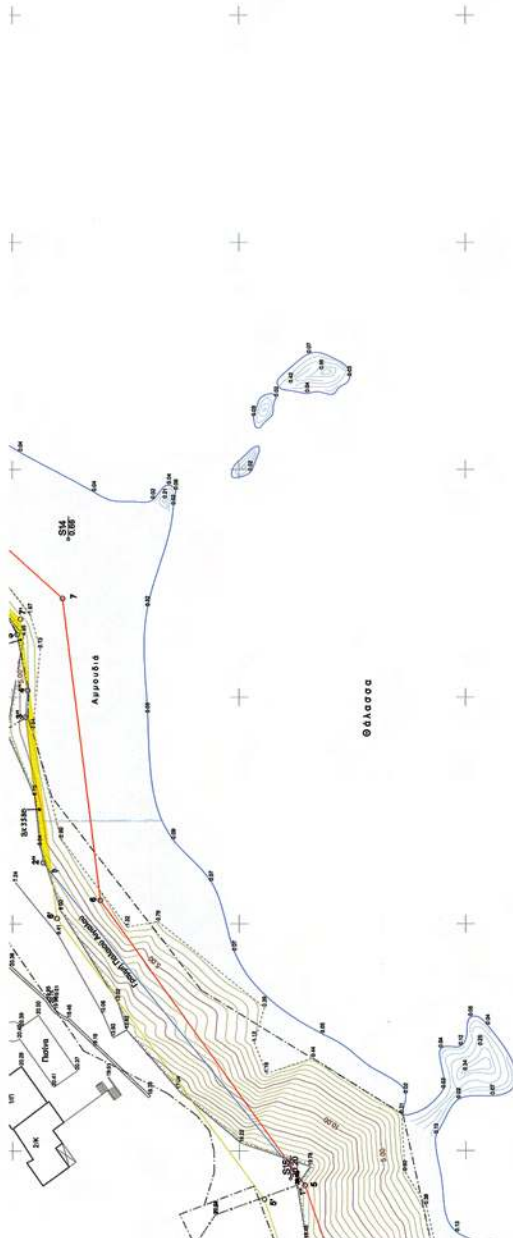



 ΒΡΑΧΙΑ
 ΟΡΟΣΤΡΑΤΗΝ ΑΚΤΩΝ
 ΓΡΑΜΜΗ ΠΛΑΝΟΥ ΑΚΤΩΝ
 ΓΡΑΜΜΗ ΠΛΑΝΟΥ ΑΚΤΩΝ
 ΓΡΑΜΜΗ ΠΛΑΝΟΥ
 ΓΡΑΜΜΗ ΠΛΑΝΟΥ
 ΣΥΜΠΛΟΤΕΡΑΦΗ
 ΣΥΛΛΟΓΗ Ο.Τ.Ε.
 ΣΥΛΛΟΓΗ Α.Ε.Η.
 ΓΕΡΑΝΙΑ
 ΑΚΤΟΡΑΜΗ
 ΑΡΧΑΙΑ ΓΡΑΜΜΕ

Ομορφιά

Υπόμνημα επιτροπής αγγαλού και παραλλας του άδρου
3.11.11 N 2071/2001 Ισακ 285Α/19/12/2003


[illegible]


Kategori	X	Y

ΕΡΓΟ:	ΕΠΙΧΑΡΑΚΟΡΤΗΣΕΩΣ ΟΡΙΩΝ ΑΓΓΙΛΟΥ ΚΑΙ ΠΑΡΑΛΙΑΣ		
ΘΕΣΗ:	Αγρόκτημα Ελισαίου N. Κοβόλας		
ΕΡΓΟΔΟΤΗΣ:	Μάστορας Κωνσταντίνος Ματοριάς Σταυρούλα		
ΘΕΜΑ ΣΧΕΔΙΟΥ:	ΤΟΠΟΓΡΑΦΙΚΟ ΔΙΑΓΡΑΜΜΑ ΕΠΙΧΑΡΑΚΟΡΤΗΣΕΩΣ ΟΡΙΩΝ ΑΓΓΙΛΟΥ ΚΑΙ ΠΑΡΑΛΙΑΣ		
ΠΕΡΙΟΧΗ ΕΚΠΟΝΗΣΗΣ ΜΕΛΕΤΗΣ	Μάιος 2010	ΚΑΜΑΚΑ	1:500
ΣΥΝΤΑΞΑΣ	ΕΛΕΥΘΕΡΙΟΣ ΚΑΡΑΛΑΣ ΕΠΙΧΑΡΑΚΟΡΤΗΣΕΩΣ ΟΡΙΩΝ ΑΓΓΙΛΟΥ ΚΑΙ ΠΑΡΑΛΙΑΣ ΑΔΕ: 10251812Σ Ε. ΓΑΒΡΙΑΝΙΔΗΣ	ΑΡΙΘΜΟΣ ΣΧΕΔΙΟΥ	1

ΕΛΕΓΧΟΝΤΕ

ΕΘΝΙΚΟ ΤΥΠΟΓΡΑΦΕΙΟ

ΕΦΗΜΕΡΙΣ ΤΗΣ ΚΥΒΕΡΝΗΣΕΩΣ

ΤΙΜΗ ΠΩΛΗΣΗΣ ΦΥΛΛΩΝ ΤΗΣ ΕΦΗΜΕΡΙΔΑΣ ΤΗΣ ΚΥΒΕΡΝΗΣΕΩΣ

Σε έντυπη μορφή:

- Για τα Φ.Ε.Κ. από 1 έως 16 σελίδες σε 1 € προσαυξανόμενη κατά 0,20 € για κάθε επιπλέον οκτασέλιδο ή μέρος αυτού.
- Για τα φωτοαντίγραφα Φ.Ε.Κ. σε 0,15 € ανά σελίδα.

Σε μορφή DVD/CD:

Τεύχος	Ετήσια έκδοση	Τριμηνιαία έκδοση	Μηνιαία έκδοση	Τεύχος	Ετήσια έκδοση	Τριμηνιαία έκδοση	Μηνιαία έκδοση
Α'	150 €	40 €	15 €	Α.Α.Π.	110 €	30 €	-
Β'	300 €	80 €	30 €	Ε.Β.Ι.	100 €	-	-
Γ'	50 €	-	-	Α.Ε.Δ.	5 €	-	-
Υ.Ο.Δ.Δ.	50 €	-	-	Δ.Δ.Σ.	200 €	-	20 €
Δ'	110 €	30 €	-	Α.Ε.-Ε.Π.Ε.	-	-	100 €

- Η τιμή πώλησης μεμονωμένων Φ.Ε.Κ. σε μορφή cd-rom από εκείνα που διατίθενται σε ψηφιακή μορφή και μέχρι 100 σελίδες, σε 5 € προσαυξανόμενη κατά 1 € ανά 50 σελίδες.

ΕΤΗΣΙΕΣ ΣΥΝΔΡΟΜΕΣ Φ.Ε.Κ.

Τεύχος	Έντυπη μορφή	Τεύχος	Έντυπη μορφή	Τεύχος	Έντυπη μορφή
Α'	225 €	Δ'	160 €	Α.Ε.-Ε.Π.Ε.	2.250 €
Β'	320 €	Α.Α.Π.	160 €	Δ.Δ.Σ.	225 €
Γ'	65 €	Ε.Β.Ι.	65 €	Α.Σ.Ε.Π.	70 €
Υ.Ο.Δ.Δ.	65 €	Α.Ε.Δ.	10 €	Ο.Π.Κ.	-

- Το τεύχος Α.Σ.Ε.Π. (έντυπη μορφή) θα αποστέλλεται σε συνδρομητές ταχυδρομικά, με την επιβάρυνση των 70 €, ποσό το οποίο αφορά τα ταχυδρομικά έξοδα.

- Η καταβολή γίνεται σε όλες τις Δημόσιες Οικονομικές Υπηρεσίες (Δ.Ο.Υ.). Το πρωτότυπο διπλότυπο (έγγραφο αριθμ. πρωτ. 9067/28.2.2005 2η Υπηρεσία Επιτρόπου Ελεγκτικού Συνεδρίου) με φροντίδα των ενδιαφερομένων, πρέπει να αποστέλλεται ή να κατατίθεται στο Εθνικό Τυπογραφείο (Καποδιστρίου 34, Τ.Κ. 104 32 Αθήνα).
- Σημειώνεται ότι φωτοαντίγραφα διπλοτύπων, ταχυδρομικές Επιταγές για την εξόφληση της συνδρομής, δεν γίνονται δεκτά και θα επιστρέφονται.
- Οι οργανισμοί τοπικής αυτοδιοίκησης, τα νομικά πρόσωπα δημοσίου δικαίου, τα μέλη της Ένωσης Ιδιοκτητών Ημερησίου Τύπου Αθηνών και Επαρχίας, οι τηλεοπτικοί και ραδιοφωνικοί σταθμοί, η Ε.Σ.Η.Ε.Α, τα τριτοβάθμια συνδικαλιστικά όργανα και οι τριτοβάθμιες επαγγελματικές ενώσεις δικαιούνται έκπτωσης πενήντα τοις εκατό (50%) επί της ετήσιας συνδρομής.
- Το ποσό υπέρ Τ.Α.Π.Ε.Τ. (5% επί του ποσού συνδρομής), καταβάλλεται ολόκληρο (Κ.Α.Ε. 3512) και υπολογίζεται πριν την έκπτωση.
- Στην Ταχυδρομική συνδρομή του τεύχους Α.Σ.Ε.Π. δεν γίνεται έκπτωση.

Πληροφορίες για δημοσιεύματα που καταχωρίζονται στα Φ.Ε.Κ. στο τηλ.: 210 5279000.

Φωτοαντίγραφα παλαιών Φ.Ε.Κ.: τηλ.: 210 8220885.

Τα φύλλα όλων των τευχών της Εφημερίδας της Κυβερνήσεως διατίθενται δωρεάν σε ηλεκτρονική μορφή από την ιστοσελίδα του Εθνικού Τυπογραφείου (www.et.gr)

Ηλεκτρονική Διεύθυνση: <http://www.et.gr> - e-mail: webmaster.et@et.gr

ΟΙ ΥΠΗΡΕΣΙΕΣ ΕΞΥΠΗΡΕΤΗΣΗΣ ΠΟΛΙΤΩΝ ΛΕΙΤΟΥΡΓΟΥΝ ΚΑΘΗΜΕΡΙΝΑ ΑΠΟ 08:00 ΜΕΧΡΙ 13:30



* 0 4 0 0 0 9 4 2 7 0 2 1 3 0 0 8 *

ΑΠΟ ΤΟ ΕΘΝΙΚΟ ΤΥΠΟΓΡΑΦΕΙΟ

ΚΑΠΟΔΙΣΤΡΙΟΥ 34 * ΑΘΗΝΑ 104 32 * ΤΗΛ. 210 52 79 000 * FAX 210 52 21 004