



ΕΦΗΜΕΡΙΣ ΤΗΣ ΚΥΒΕΡΝΗΣΕΩΣ

ΤΗΣ ΕΛΛΗΝΙΚΗΣ ΔΗΜΟΚΡΑΤΙΑΣ

ΤΕΥΧΟΣ ΤΕΤΑΡΤΟ

Αρ. Φύλλου 119

11 Μαρτίου 2013

ΑΠΟΦΑΣΕΙΣ

Αριθ. οικ.9654/823

Επικύρωση έκθεσης καθορισμού ορίων αιγιαλού και παραλίας στη θέση ΛΑΓΚΑΔΑ, Κοινότητας Μανταμάδου, Δ.Ε. Μανταμάδου, Δήμου Λέσβου, Νομού Λέσβου. Ενδιαφερόμενος ο Τσακύρης Γρηγόριος.

Η ΓΕΝΙΚΗ ΓΡΑΜΜΑΤΕΑΣ
ΑΠΟΚΕΝΤΡΩΜΕΝΗΣ ΔΙΟΙΚΗΣΗΣ ΑΙΓΑΙΟΥ

Έχοντας υπόψη:

1. Τις διατάξεις του Ν. 2971/2001 (ΦΕΚ 285/τ.Α'/19-12-2001) «Αιγιαλός, παραλία και άλλες διατάξεις» όπως τροποποιήθηκε και ισχύει (και ιδιαίτερα το άρθρο 5 όπως τροποποιήθηκε με το άρθρο 113 του Ν. 3978/2011 - ΦΕΚ 137/τ.Α'/16-06-2011).

2. Τις διατάξεις του άρθρου 89 του Π.Δ.284/88 «Οργάνισμός του Υπουργείου Οικονομικών» όπως τροποποιήθηκε και ισχύει.

3. Τις διατάξεις του άρθρου 46 παρ. 21 του Ν.3220/2004 (ΦΕΚ 15/τ.Α'/28-01-2004), δυνάμει των οποίων οι αρμοδιότητες του Υπουργού Οικονομίας και Οικονομικών, οι οποίες ανήκαν ή είχαν μεταβιβαστεί στους Νομάρχες μέχρι την έναρξη λειτουργίας των Νομαρχιακών Αυτοδιοικήσεων και αφορούν θέματα των Υπηρεσιών του Υπουργείου Οικονομίας και Οικονομικών, που εξαιρέθηκαν από την κατάργηση με τις διατάξεις της παρ. 2 του άρθρου 39 του Ν.2218/1994, περιέρχονται στον Γενικό Γραμματέα της Περιφέρειας, εκτός των θεμάτων των Υ.Δ.Ε..

4. Τις διατάξεις του άρθρου 280 παρ. 1 του Ν. 3852/2010 (ΦΕΚ 87 Α'/7-6-2010) «Νέα Αρχιτεκτονική της Αυτοδιοίκησης και της Αποκεντρωμένης Διοίκησης - Πρόγραμμα Καλλικράτης».

5. Τις διατάξεις του Π.Δ. 143/2010 (ΦΕΚ 236/τ.Α'/27-12-2010) των Υπουργών Εσωτερικών, Αποκέντρωσης και Ηλεκτρονικής Διακυβέρνησης και Οικονομικών που αφορά στη σύσταση του Οργανισμού της Αποκεντρωμένης Διοίκησης Αιγαίου.

6. Την υπ' αριθ. 50458/6402/30-10-2012 (ΦΕΚ 3167/τ.Β'/29-11-2012) «Παροχή εξουσιοδότησης υπογραφής πράξεων και εγγράφων "Με εντολή Γενικού Γραμματέα" στον Προϊστάμενο της Γενικής Διεύθυνσης Εσωτερικής Λειτουργίας της Αποκεντρωμένης Διοίκησης Αιγαίου και στους Προϊστάμενους των οργανικών μονάδων αυτής».

7. Την από 25-01-2013 Έκθεση της κατά το άρθρο 3 του Ν.2971/2001 αρμόδιας Επιτροπής περιχάραξης των ορίων αιγιαλού και παραλίας, στη θέση ΛΑΓΚΑΔΑ, Κοινότητας Μανταμάδου, Δ.Ε. Μανταμάδου, Δήμου Λέσβου και το κτηματογραφικό - υψομετρικό διάγραμμα του Χαράλαμπου Κρικλάνη, Τοπογράφου Μηχανικού, κλίμακας 1:500, σε μία (1) πινακίδα, που συντάχθηκε τον Δεκέμβριο του 2011, ελέγχθηκε για την ακρίβεια της αποτύπωσης και θεωρήθηκε στις 19-06-2012 από την Ελένη Μητρίτσα, ΠΕ Μηχανικών, Τοπογράφο Μηχανικό, Προϊσταμένη της Κτηματικής Υπηρεσίας Λέσβου.

8. Το με Α.Π. Φ.119/173506 Σ. 2817/14-06-2012 έγγραφο του ΓΕΕΘΑ, με το οποίο παρέχεται, υπό προϋποθέσεις, η σύμφωνη γνώμη του, σύμφωνα με τις διατάξεις της παρ. 113 του Ν. 3978/2011, αποφασίζουμε:

Α. Επικυρώνουμε την από 25-01-2013 Έκθεση της κατά το άρθρο 3 του Ν.2971/2001 αρμόδιας Επιτροπής περί χάραξης των ορίων αιγιαλού και παραλίας, στη θέση ΛΑΓΚΑΔΑ, Κοινότητας Μανταμάδου, Δ.Ε. Μανταμάδου, Δήμου Λέσβου και το κτηματογραφικό - υψομετρικό διάγραμμα του Χαράλαμπου Κρικλάνη, Τοπογράφου Μηχανικού, κλίμακας 1:500, σε μία (1) πινακίδα, που συντάχθηκε τον Δεκέμβριο του 2011, ελέγχθηκε για την ακρίβεια της αποτύπωσης και θεωρήθηκε στις 19-06-2012 από την Ελένη Μητρίτσα, Π Ε Μηχανικών, Τοπογράφο Μηχανικό, Προϊσταμένη της Κτηματικής Υπηρεσίας Λέσβου.

Β. Στο τοπογραφικό αυτό διάγραμμα, η αρμόδια Επιτροπή καθορίζει:

1. Με κόκκινη συνεχή πολυγωνική γραμμή, την οριογραμμή του αιγιαλού, με κορυφές 1, 2, 3, έως και 23.

2. Με κίτρινη συνεχή πολυγωνική γραμμή, την οριογραμμή της παραλίας, με κορυφές 1', 2', 3', έως και 23', που έχει σταθερό πλάτος δέκα (10) μέτρων από την οριογραμμή του αιγιαλού για την εξυπηρέτηση των σκοπών που αναφέρονται στο άρθρο 1 του Ν.2971/2001.

3. Με μπλε συνεχή πολυγωνική γραμμή, την οριογραμμή του παλαιού αιγιαλού, με κορυφές Γ', 2', 3', έως και 8'.

4. Η περιοχή των φερόμενων ιδιοκτησιών από α/α κ.π. 18 έως και 19 καλύπτεται από τίτλους ανταλλάξιμων ιδιοκτησιών και δεν προσδιορίζεται γραμμή παλαιού αιγιαλού.

5. Τα σημεία 23 και 23' ταυτίζονται αντίστοιχα με τα σημεία 30 και 47' του όμορου καθορισμένου αιγιαλού (η υπ' αριθμ. 3122/22-12-2004 απόφαση, ΦΕΚ 63/τ.Δ'/26-01-2005).

6. Υπάρχουν κτίσματα εντός της ζώνης της παραλίας που δεν εξαιρούνται.

7. Η εξάρτηση έγινε σύμφωνα με το Ελληνικό Γεωδαιτικό Σύστημα Αναφοράς (ΕΓΣΑ '87).

Γ. Η απόφαση αυτή μαζί με την έκθεση της Επιτροπής και το τοπογραφικό διάγραμμα, να δημοσιευθούν στην Εφημερίδα της Κυβερνήσεως.

Μυτιλήνη, 20 Φεβρουαρίου 2013

Με εντολή Γενικής Γραμματέως

Αποκεντρωμένης Διοίκησης

Η Γενική Διευθύντρια Εσωτερικής Λειτουργίας

ΒΑΣΙΛΙΚΗ ΜΠΑΛΑΣΚΑ

ΕΚΘΕΣΗ

Επιτροπής αιγιαλού και παραλίας της παρ. 1 του άρθρου 3 του Ν.2971/2001, χωρικής αρμοδιότητας Λέσβου, που αφορά τη θέση «Λαγκάδα», Κοινότητας Μανταμάδου, Δ.Ε. Μανταμάδου, νήσου Λέσβου, Δήμου Λέσβου. Ενδιαφερόμενος ο Τσακύρης Γρηγόριος.

Στη Μυτιλήνη την 25-1-2013 η Επιτροπή καθορισμού αιγιαλού και παραλίας του άρθρου 3 του Ν.2971/2001 (ΦΕΚ 285/τ.Α'/19-12-2001) «Αιγιαλός, παραλία και άλλες διατάξεις», που συγκροτήθηκε με την Α.Π. 12782/40032/10-8-2011 απόφαση του Γενικού Γραμματέα της Αποκεντρωμένης Διοίκησης Αιγαίου, αποτελείται από τους:

1. Ελένη Μητρίτσα, ΠΕ/Β Τοπογράφο Μηχανικό, Προϊσταμένη της Κτηματικής Υπηρεσίας Λέσβου, ως Πρόεδρο,
2. Ιωάννη Στεργιόπουλο, ΠΕ/Γ Τοπογράφο Μηχανικό, υπάλληλο του Δήμου Λέσβου, αναπληρωματικό μέλος,, κωλυομένου του τακτικού Π. Βασιλέλλη

3. Εμμανουήλ Βόμβα, Πλοίαρχο Λ.Σ., Λιμενάρχη Μυτιλήνης, ως μέλος,

4. Έφη Μαυρονικόλα, ΠΕ/Β Πολιτικό Μηχανικό, Προϊσταμένη της Διεύθυνσης Πολεοδομίας του Δήμου Λέσβου, ως μέλος,

5. Ιωάννη Καρατζά, ΠΕ/Β Πολιτικό Μηχανικό, Προϊστάμενο της Διεύθυνσης Περιβάλλοντος και Χωρικού Σχεδιασμού Βορείου Αιγαίου της Αποκεντρωμένης Διοίκησης Αιγαίου, ως μέλος, και γραμματέα τον Γεώργιο Καραγιάννη, ΠΕ/Β Μηχανικών, υπάλληλο της Κτηματικής Υπηρεσίας Λέσβου, αφού συνεκλήθη με την Α.Π. 182/22-1-2013 πρόσκληση του Προέδρου της, συνεδρίασε στο γραφείο της Κτηματικής Υπηρεσίας Νομού Λέσβου και εξέτασε την εν θέματι υπόθεση στις 25-1-2013.

Η Επιτροπή λαμβάνοντας υπόψη:

1) Την από 13-12-2011 αίτηση του Χάλαμπου Κρικλάνη εκ μέρους του Τσακίρη Γρηγόρη για τον καθορισμό των ορίων αιγιαλού και παραλίας.

2) Το κτηματογραφικό - υψομετρικό διάγραμμα του Χαράλαμπου Κρικλάνη, Τοπογράφου Μηχανικού, κλίμακας 1:500, σε μία (1) πινακίδα, που συντάχθηκε τον Δεκέμβριο του 2011, ελέγχθηκε για την ακρίβεια της αποτύπωσης και θεωρήθηκε στις 19-6-2012 από την Ελένη Μητρίτσα, Τοπογράφο Μηχανικό, υπάλληλο της Κτηματικής Υπηρεσίας Λέσβου.

3) Την Φ.119/173506/Σ.2817/14-6-2012 σύμφωνη γνώμη ΓΕΕΘΑ με τις παρατηρήσεις της παρ. 1 που έγιναν δεκτές από την Επιτροπή.

4) Την από 19-6-2012 μετάβαση της Επιτροπής αιγιαλού και παραλίας στην ανωτέρω περιοχή.

5) Τα στοιχεία καθορισμού αιγιαλού και παραλίας όπως ορίζονται λεπτομερώς στο άρθρο 9 του Ν.2971/2001 (ΦΕΚ 285/τ.Α'/19-12-2001) "Αιγιαλός, παραλία και άλλες διατάξεις" ήτοι:

α) Την γεωμορφολογία του εδάφους, ότι η ακτή είναι ομαλή και αμμώδης.

β) Ότι στην ακτή υπάρχει ο προστατευόμενος υδροβιότοπος «Λαγκάδα» (Κωδικός Υ411LES059, ΦΕΚ 229/ΑΑΠ/19-6-2012).

γ) Ότι η ακτή επηρεάζεται από ανέμους βόρειους ανατολικούς και βορειανατολικούς, που φτάνουν έως και 6-7 μποφόρ.

δ) Την μορφολογία του πυθμένα, ο οποίος είναι ομαλός αμμώδης.

ε) Ότι το ανάπτυγμα του κυματισμού μπορεί να φτάσει το 1/2 μέτρο.

στ) Ότι στον συγκεκριμένο χώρο αιγιαλού δεν υπάρχουν τεχνικά έργα.

ζ) Ότι δεν υπάρχουν χωροταξικές κατευθύνσεις ή χρήση της γης.

η) Ότι δεν υπάρχει γνωστό Δημόσιο Κτήμα κάθε κατηγορίας που να βρίσκεται σε άμεση γειτνίαση με την παράκτια ζώνη.

θ) Ότι η περιοχή δεν έχει προκηρυχθεί προς κτηματογράφηση.

ι) Ότι η περιοχή δεν ανήκει σε προστατευόμενη περιοχή.

Επί του παραπάνω τοπογραφικού διαγράμματος:

Καθορίζει

1. Με κόκκινη συνεχή πολυγωνική γραμμή, την οριογραμμή του αιγιαλού, με κορυφές 1, 2, 3, έως και 23.

2. Με κίτρινη συνεχή πολυγωνική γραμμή, την οριογραμμή της παραλίας, με κορυφές 1', 2', 3', έως και 23' που έχει σταθερό πλάτος δέκα (10) μέτρων από την οριογραμμή του αιγιαλού, για την εξυπηρέτηση των σκοπών που αναφέρονται στο άρθρο 1 του Ν.2971/2001.

3. Με μπλε συνεχή πολυγωνική γραμμή, την οριογραμμή του παλαιού αιγιαλού, με κορυφές 1'', 2'', 3'', έως και 8''.

4. Η περιοχή των φερόμενων ιδιοκτησιών από α/α κ.π. 18 έως και 19 καλύπτεται από τίτλους ανταλλάξιμων ιδιοκτησιών και δεν προσδιορίζεται γραμμή παλαιού αιγιαλού.

5. Τα σημεία 23 και 23' ταυτίζονται αντίστοιχα με τα σημεία 30 και 47' του όμορου καθορισμένου αιγιαλού (Η αρ. 3122/22-12-2004 απόφαση, ΦΕΚ 63/26-1-2005/τ.Δ').

6. Υπάρχουν κτίσματα εντός της ζώνης της παραλίας που δεν εξαιρούνται.

7. Η εξάρτηση έγινε σύμφωνα με το Ελληνικό Γεωδαιτικό Σύστημα Αναφοράς (ΕΓΣΑ '87).

Η Επιτροπή

Η Πρόεδρος

ΕΛΕΝΗ ΜΗΤΡΙΤΣΑ


Τα Μέλη

ΙΩΑΝΝΗΣ ΣΤΕΡΓΙΟΠΟΥΛΟΣ

ΕΜΜΑΝΟΥΗΛ ΒΟΜΒΑΣ

ΕΦΗ ΜΑΥΡΟΝΙΚΟΛΑ


ΙΩΑΝΝΗΣ ΚΑΡΑΤΖΑΣ

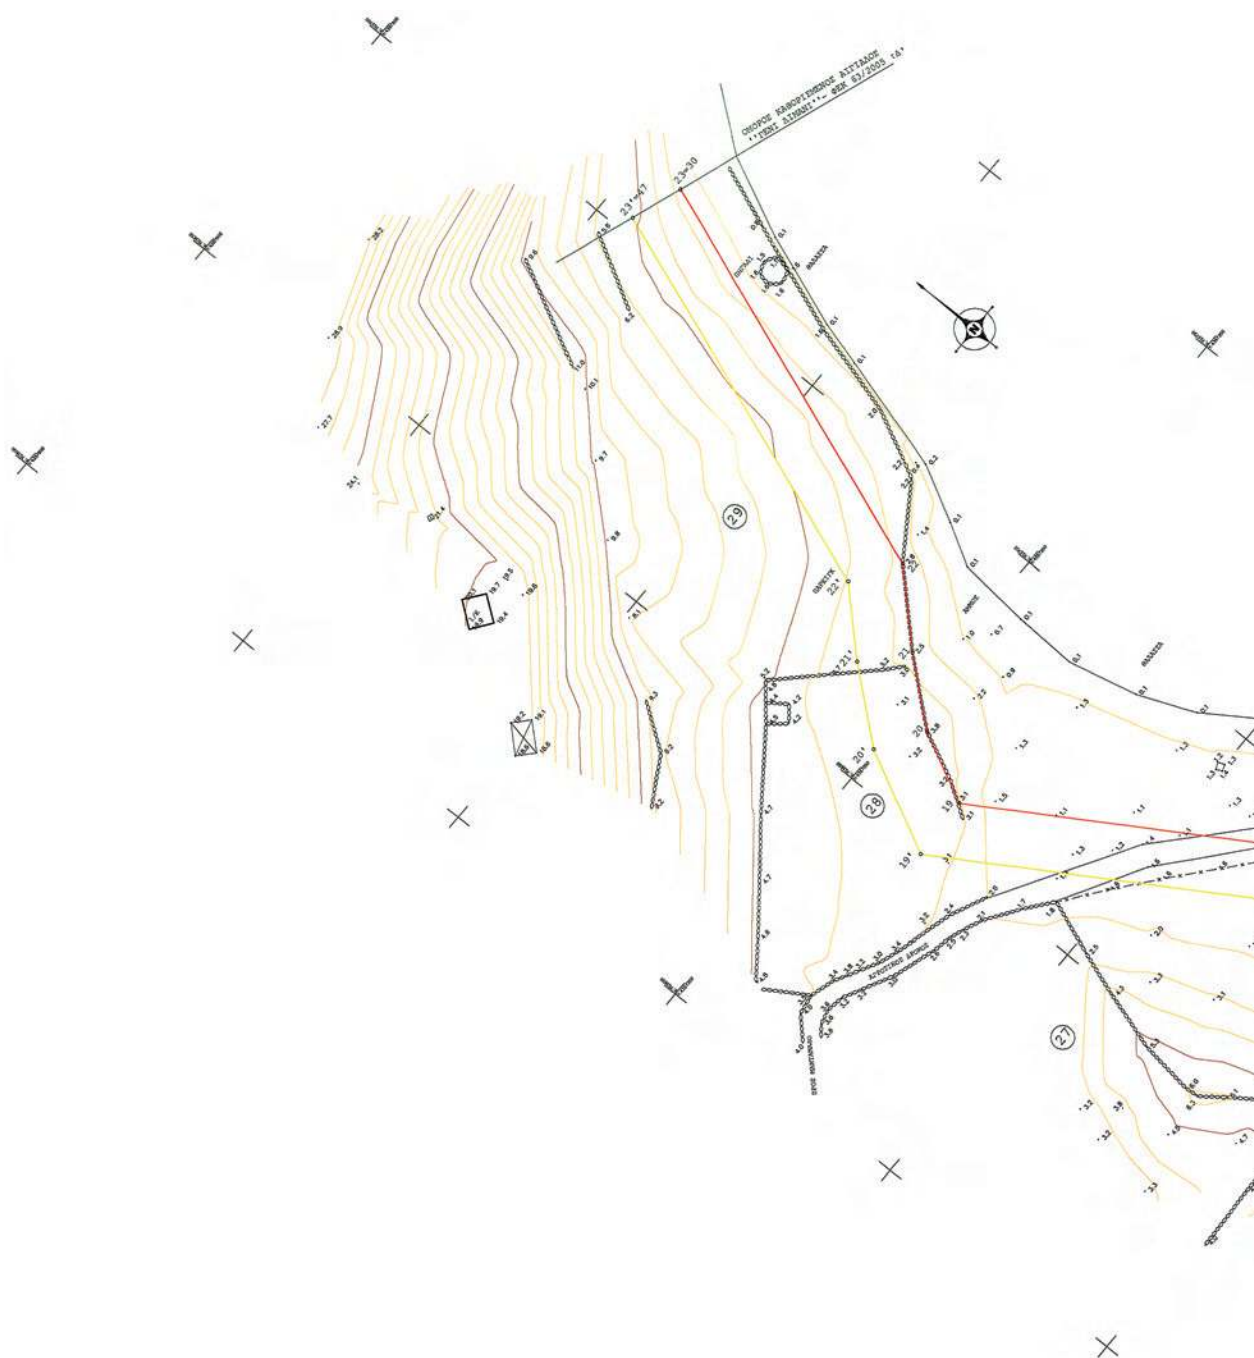


ΠΙΝΑΚΑΣ ΙΔΙΟΚΤΗΤΩΝ	
ΑΡ. ΟΙΚ.	ΟΝΟΜΑ ΤΕΓΟΝΥΜΟ ΙΔΙΟΚΤΗΤΩΝ
1	ΑΓΝΩΣΤΟΣ
2	ΚΥΒΕΛΗΣ ΤΖΟΑΝΝΟΥ
3	ΦΩΤΙΑΔΟΥ
4	ΚΑΙΤΗΣ ΣΤΥΛΙΑΝΑΔΟΥ
5	ΦΩΤΙΑΔΟΥ
7	ΚΥΒΕΛΗΣ ΤΖΟΑΝΝΟΥ
8	ΕΛΕΝΗΣ ΜΑΚΡΥΓΙΑΝΝΑΚΗ
9	ΑΛΕΞΑΝΔΡΗΣ Η ΜΑΚΡΥΓΙΑΝΝΑΚΗ
10	ΕΥΣΤΑΘΙΟΥ ΚΑΡΑΜΑΝΟΥ
11	ΕΥΣΤΑΘΙΟΥ ΚΑΡΑΜΑΝΟΥ
12	ΚΑΡΑΜΑΝΩΛΗ
13	ΚΑΡΑΜΑΝΩΛΗ
14	ΘΕΟΔΩΡΙΟΥ
15	ΓΕΩΡΓΙΟΣ ΒΟΠΙΤΣΗ
16	ΓΡΗΓΟΡΙΟΣ ΠΑΚΙΡΗΣ
17	ΑΘΑΝΑΣΙΟΣ ΠΑΠΑΔΕΛΕΥΘΕΡΙΟΥ
18	ΒΟΠΙΤΣΗ
19	ΝΙΚΟΛΑΟΥ ΚΑΡΟΥΛΗ
20	ΑΝΔΡΟΝΙΚΟΣ ΘΕΟΔΩΣΙΟΥ
21	ΔΗΜΗΤΡΙΟΣ ΑΞΗ
22	ΑΓΝΩΣΤΟΣ
23	ΕΛΕΥΘΕΡΙΟΥ ΠΑΠΑΔΕΛΕΥΘΕΡΙΟΥ
24	ΜΠΟΥΛΙΟΥΡΗ
25	ΓΕΩΡΓΙΟΥ ΚΑΡΟΥΛΗ
26	ΓΕΩΡΓΙΟΥ ΚΑΡΟΥΛΗ
27	ΘΑΓΓΕΛΗ ΚΑΡΟΥΛΗ
28	ΣΙΜΑΚΗΣ
29	ΣΙΜΑΚΗΣ
30	ΑΓΝΩΣΤΟΣ
31	ΑΓΝΩΣΤΟΣ


ΠΙΝΑΚΑΣ ΣΥΝΤΕΤΑΓΜΕΝΩΝ ΚΟΡΥΦΩΝ ΑΙΓΑΛΟΥ		
Α/Α	X	Y
1	704163.05	4356858.15
2	704127.53	4356862.01
3	704080.30	4356885.30
4	704070.14	4356888.68
5	703996.90	4356912.80
6	703923.56	4356966.18
7	703900.12	4356967.99
8	703893.78	4356975.87
9	703887.98	4356988.30
10	703853.72	4357036.28
11	703842.03	4357062.02
12	703834.80	4357069.82
13	703827.38	4357078.43
14	703815.60	4357090.19
15	703808.18	4357100.69
16	703793.18	4357110.17
17	703785.04	4357120.46
18	703780.58	4357134.91
19	703658.75	4357332.25
20	703664.98	4357344.69
21	703674.25	4357355.82
22	703685.56	4357367.37
23	703712.32	4357440.74


ΠΙΝΑΚΑΣ ΣΥΝΤΕΤΑΓΜΕΝΩΝ ΚΟΡΥΦΩΝ ΠΑΡΑΛΙΑΣ		
Α/Α	X	Y
1'	704161.97	4356848.20
2'	704124.69	4356852.26
3'	704078.42	4356876.06
4'	704068.93	4356879.38
5'	703992.29	4356903.79
6'	703919.98	4356956.44
7'	703895.00	4356958.36
8'	703884.63	4356971.41
9'	703878.92	4356993.41
10'	703845.26	4357030.73
11'	703833.59	4357056.41
12'	703827.34	4357063.16
13'	703820.05	4357071.61
14'	703808.34	4357083.31
15'	703799.44	4357083.23
16'	703789.86	4357100.00
17'	703778.03	4357115.72
18'	703771.40	4357130.74
19'	703647.32	4357331.74
20'	703658.55	4357350.20
21'	703668.82	4357362.53
22'	703678.92	4357372.85
23'	703702.93	4357444.17

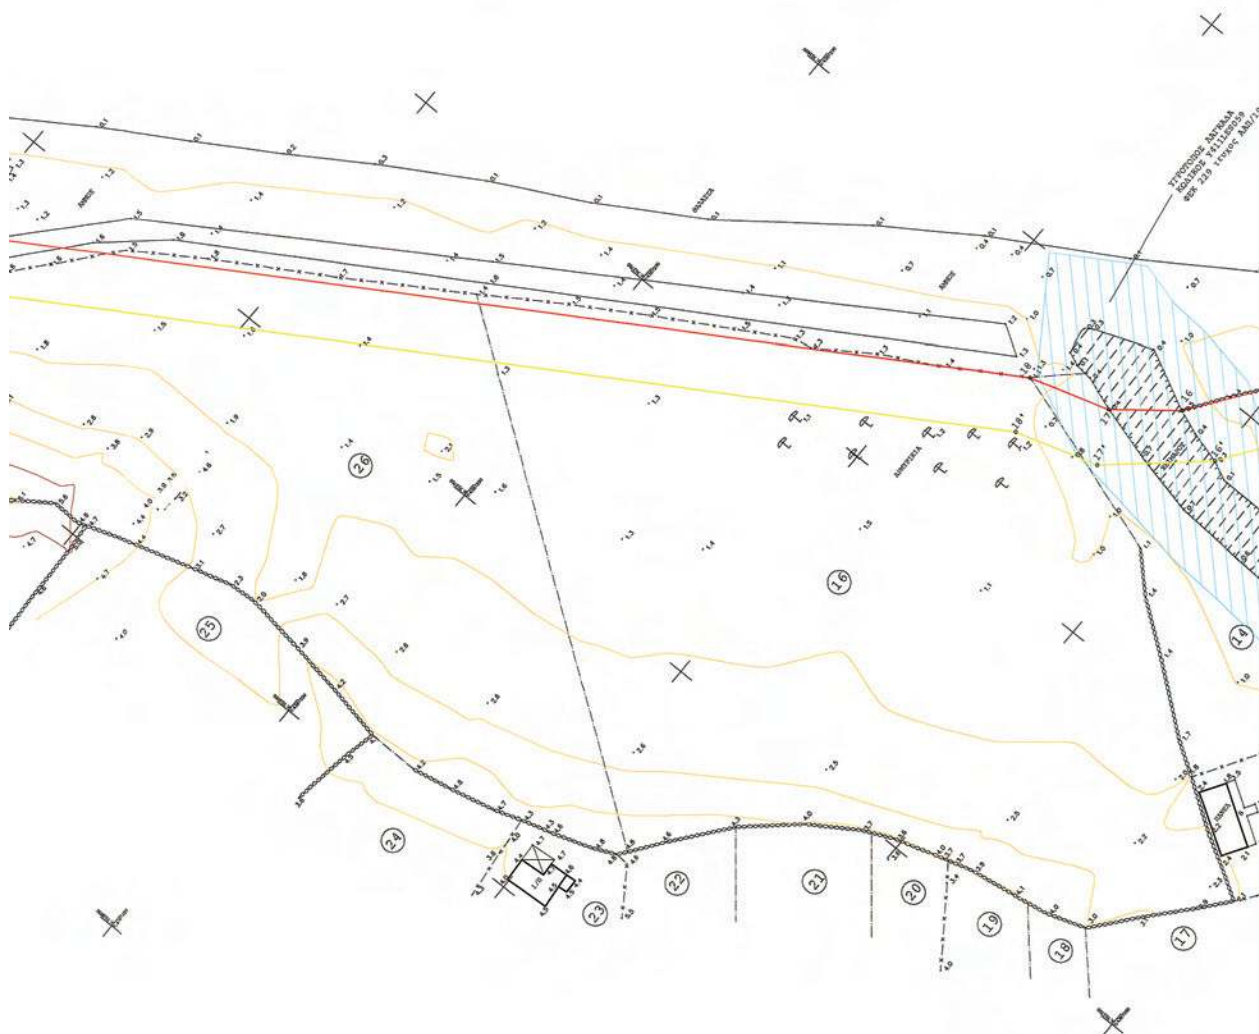

ΠΑΝΑΚΑΣ ΣΥΝΤΕΤΑΓΜΕΝΩΝ ΚΟΡΥΦΩΝ ΠΑΛΑΙΟΥ ΑΙΓΑΛΟΥ		
A/A	X	Y
1*	703996.90	4358912.80
2*	703999.44	4358916.44
3*	703924.54	4358926.69
4*	703918.07	4358924.63
5*	703882.18	4358924.53
6*	703887.61	4358949.74
7*	703895.91	4358966.95
8*	703893.78	4358975.97

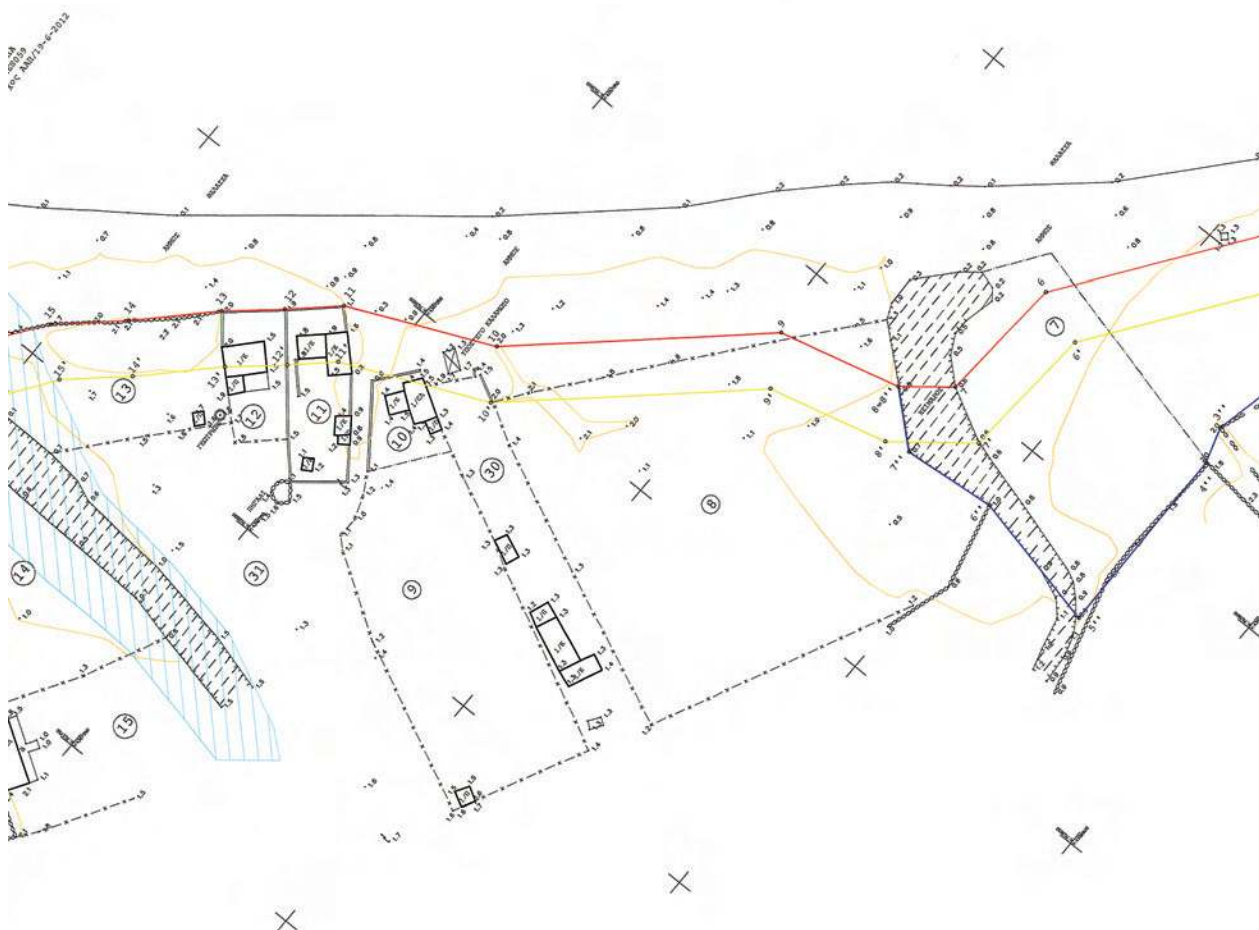

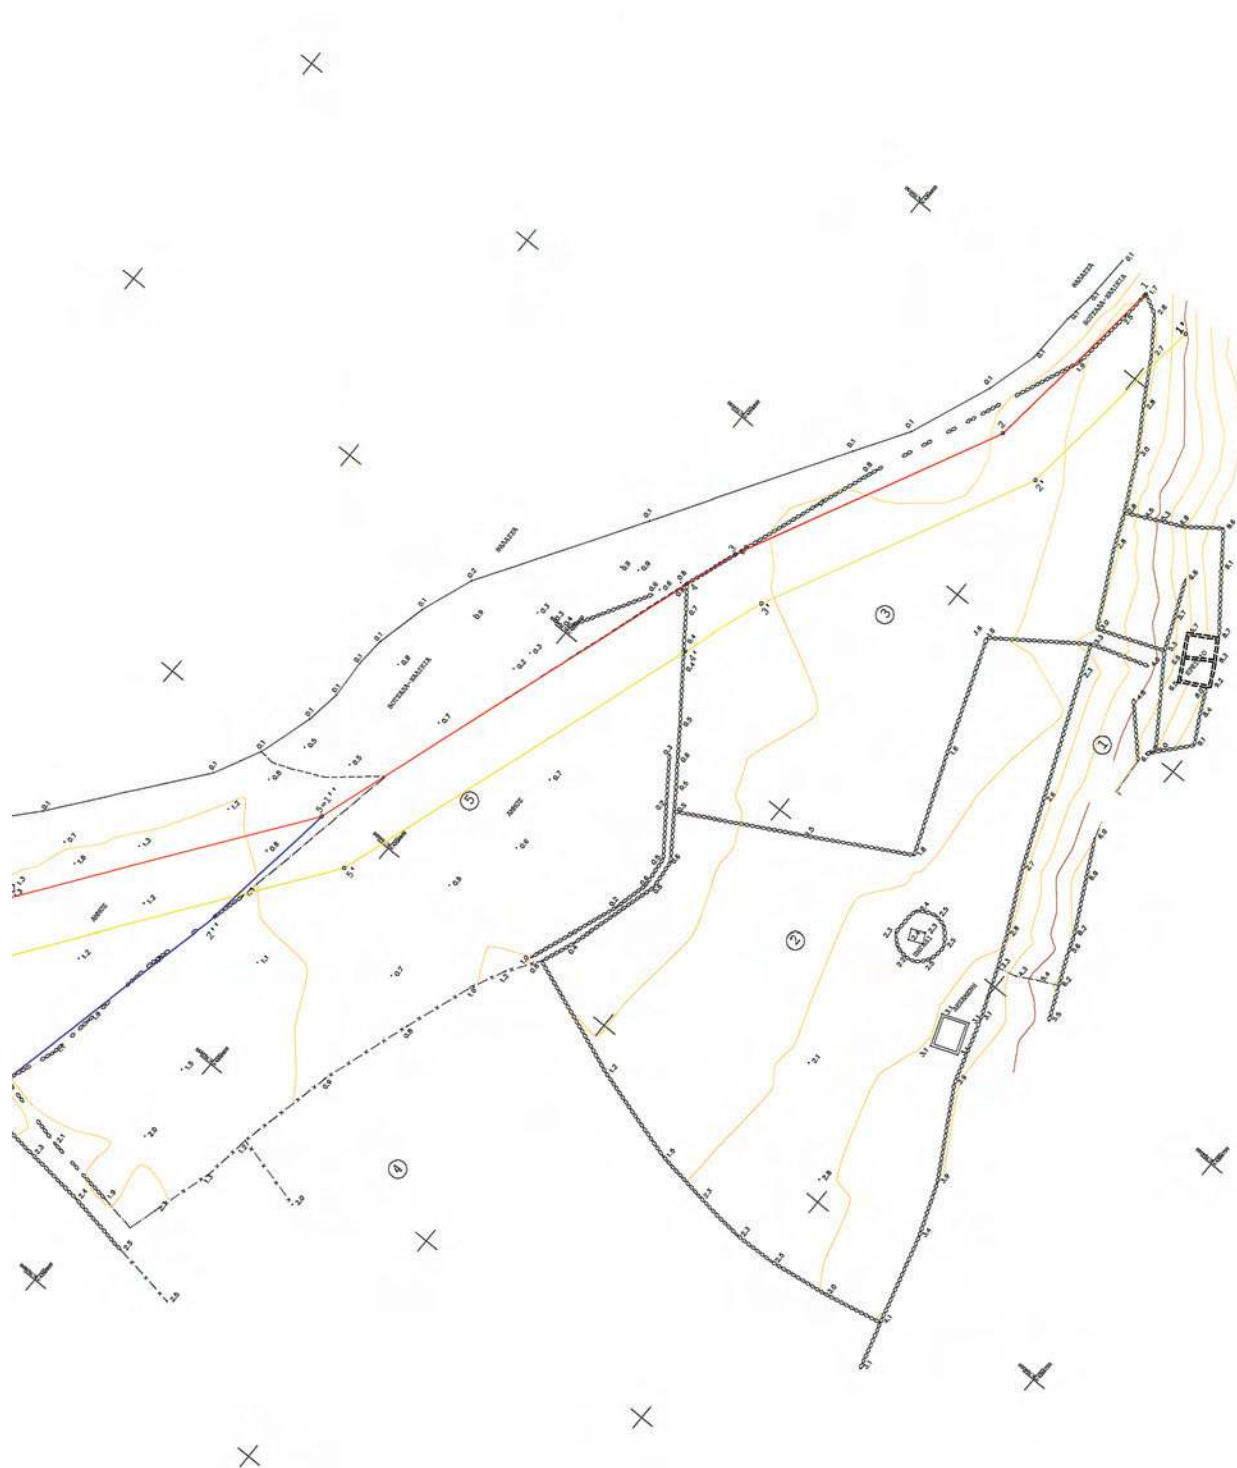

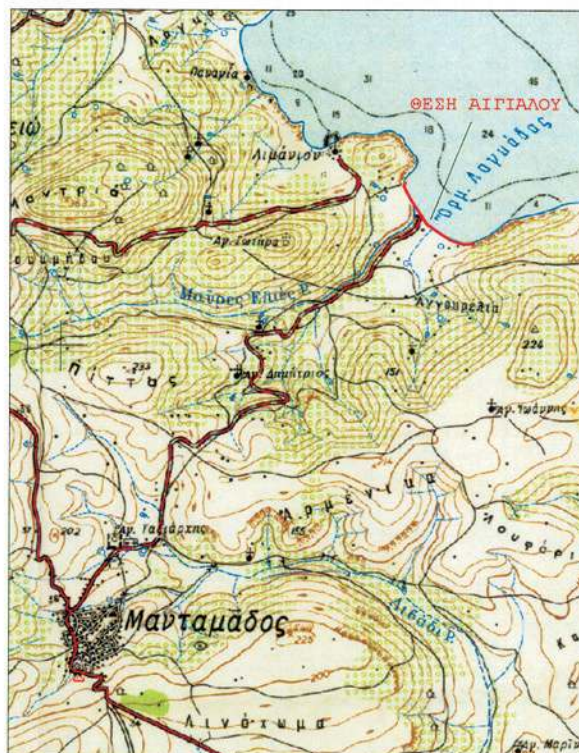

ΥΠΟΜΝΗΜΑ ΕΠΙΤΡΟΠΗΣ ΑΙΓΙΑΛΟΥ ΚΑΙ ΠΑΡΑΛΙΑΣ

1. Το παρόν υπόμνημα συνοδεύει την από 25-4-2013 Έκθεση της Επιτροπής καθορισμού αιγιαλού, παραλίας και παλαιού αιγιαλού στην περιοχή «Λαγκιάδα», κοινότητες Μανταμάδου, Δ.Ε. Μανταμάδου, νήσου Λέσβου, Δήμου Λέσβου. Ενδιαφερόμενος κ. Τσακίρης Γρηγόριος.
2. Το κτηματογραφικό - υψομετρικό διάγραμμα είναι κλίμακας 1:500 και αποτελείται από μία (1) πινακίδα.
3. Η οριογραμμή του αιγιαλού καθορίζεται με κόκκινη συνεχή πολυγωνική γραμμή, με κορυφές 1, 2, 3... ως 23.
4. Η οριογραμμή της παραλίας καθορίζεται με κίτρινη συνεχή πολυγωνική γραμμή, με κορυφές 1', 2', 3'... 23' και έχει σταθερό πλάτος δέκα (10) μέτρων από την οριογραμμή του αιγιαλού, για την εξυπηρέτηση των σκοπών του άρθρου 1 του Ν.2971/2001.
5. Η οριογραμμή του παλαιού αιγιαλού καθορίζεται με μπλε συνεχή πολυγωνική γραμμή, με κορυφές 1'', 2'', 3''... ως 8''.
6. Τα σημεία 23 και 23' τοποθετούνται αντίστοιχα με τα σημεία 30 και 47' του όμορου καθορισμένου αιγιαλού (Η αρ. 3122/2-12-2004 Απόφαση, ΦΕΚ 63/26-1-2005/δ).
7. Υπάρχουν κτίσματα εντός της ζώνης παραλίας τα οποία δεν εξαιρούνται.
8. Η εξέταση έγινε σύμφωνα με το Ελληνικό Γεωδαιτικό Σύστημα Αναφοράς (ΕΓΣΑ '87).
Μυτιλήνη 25-4-2013.

Η ΕΠΙΤΡΟΠΗ

Η ΠΡΟΕΔΡΟΣ
ΕΛΕΝΗ ΜΗΤΡΙΤΣΑ
ΠΕ/Β ΤΟΠ. ΜΗΧ.

ΜΥΤΙΛΗΝΗ 19-6-2013
ΕΛΕΓΧΘΗΚΕ ΚΑΙ
ΘΕΩΡΗΘΗΚΕ
ΓΙΑ ΤΗΝ ΑΚΡΙΒΕΙΑ ΤΗΣ ΑΠΟΤΥΠΩΣΗΣ

ΕΛΕΓΧΘΗΚΕ ΚΑΙ
ΘΕΩΡΗΘΗΚΕ ΓΙΑ ΤΗΝ
ΑΚΡΙΒΕΙΑ ΤΗΣ
ΑΠΟΤΥΠΩΣΗΣ

ΕΛΕΝΗ ΜΗΤΡΙΤΣΑ
ΠΕ/Β ΤΟΠ. ΜΗΧ.

2. ΕΜΜΑΝΟΥΗΛ ΒΟΜΒΑΣ
ΠΛΟΙΑΡΧΟΣ Α.Σ.

3. ΕΦΗ ΜΑΥΡΟΠΟΥΛΟΥ
ΠΕ/Β ΤΟΠ. ΜΗΧ.

4. ΙΩΑΝΝΗΣ ΚΑΡΑΤΖΑΣ
ΠΕ/Β ΠΟΛ. ΜΗΧ.

ΚΤΗΜΑΤΟΓΡΑΦΙΚΟ ΥΨΟΜΕΤΡΙΚΟ ΔΙΑΓΡΑΜΜΑ ΚΑΘΟΡΙΣΜΟΥ ΟΡΙΟΓΡΑΜΜΩΝ ΑΙΓΙΑΛΟΥ ΚΑΙ ΠΑΡΑΛΙΑΣ

ΠΕΡΙΟΧΗ: ΛΑΓΚΙΑΔΑ
ΚΟΙΝΟΤΗΤΑ: ΜΑΝΤΑΜΑΔΟΥ
ΔΗΜΟΤΙΚΗ ΕΝΟΤΗΤΑ: ΜΑΝΤΑΜΑΔΟΥ
ΝΗΣΟΥ: ΛΕΣΒΟΥ
ΔΗΜΟΥ: ΛΕΣΒΟΥ
ΕΝΔΙΑΦΕΡΟΜΕΝΟΣ: ΤΣΑΚΙΡΗΣ ΓΡΗΓΟΡΙΟΣ

ΚΛΙΜΑΚΑ 1 : 500
ΙΣΟΔΙΑΣΤΑΣΗ 1 μ.
ΥΨΟΜΕΤΡΙΚΗ ΑΦΕΤΗΡΙΑ Μ.Σ.Θ.
ΤΡΙΓΩΝ. ΕΞΑΡΤΗΣΗ ΕΓΣΑ '87

ΜΥΤΙΛΗΝΗ ΔΕΚΕΜΒΡΙΟΣ 2011

Ο ΣΥΝΤΑΞΑΣ

ΧΑΡΑΛΑΜΠΟΣ Β. ΚΡΙΚΑΛΛΗΣ
ΑΓΡΟΝΟΜΟΣ ΤΟΠΟΓΡΑΦΟΛΟΓΟΣ
ΜΕΛΟΣ Τ.Ε.Ε. Α.Ν. 49241
ΚΑΒΕΤΟΥ 64 ΣΟΦΙΑΣ ΤΗΛ. 22510 371
ΑΦΗ: 029190056 ΔΟΥ ΜΥΤΙΛΗΝΗΣ...

ΕΛΕΓΧΘΗΚΕ ΚΑΙ
ΘΕΩΡΗΘΗΚΕ ΓΙΑ ΤΗΝ
ΑΚΡΙΒΕΙΑ ΤΗΣ
ΑΠΟΤΥΠΩΣΗΣ

ΕΛΕΝΗ ΜΗΤΡΙΤΣΑ
ΠΕ/Β ΤΟΠ. ΜΗΧ.

ΕΘΝΙΚΟ ΤΥΠΟΓΡΑΦΕΙΟ

ΕΦΗΜΕΡΙΣ ΤΗΣ ΚΥΒΕΡΝΗΣΕΩΣ

ΤΙΜΗ ΠΩΛΗΣΗΣ ΦΥΛΛΩΝ ΤΗΣ ΕΦΗΜΕΡΙΔΑΣ ΤΗΣ ΚΥΒΕΡΝΗΣΕΩΣ

Σε έντυπη μορφή:

- Για τα Φ.Ε.Κ. από 1 έως 16 σελίδες σε 1 € προσαυξανόμενη κατά 0,20 € για κάθε επιπλέον οκτασέλιδο ή μέρος αυτού.
- Για τα φωτοαντίγραφα Φ.Ε.Κ. σε 0,15 € ανά σελίδα.

Σε μορφή DVD/CD:

Τεύχος	Ετήσια έκδοση	Τριμηνιαία έκδοση	Μηνιαία έκδοση	Τεύχος	Ετήσια έκδοση	Τριμηνιαία έκδοση	Μηνιαία έκδοση
Α΄	150 €	40 €	15 €	Α.Α.Π.	110 €	30 €	-
Β΄	300 €	80 €	30 €	Ε.Β.Ι.	100 €	-	-
Γ΄	50 €	-	-	Α.Ε.Δ.	5 €	-	-
Υ.Ο.Δ.Δ.	50 €	-	-	Δ.Δ.Σ.	200 €	-	20 €
Δ΄	110 €	30 €	-	Α.Ε.-Ε.Π.Ε.	-	-	100 €

- Η τιμή πώλησης μεμονωμένων Φ.Ε.Κ. σε μορφή cd-rom από εκείνα που διατίθενται σε ψηφιακή μορφή και μέχρι 100 σελίδες, σε 5 € προσαυξανόμενη κατά 1 € ανά 50 σελίδες.

ΕΤΗΣΙΕΣ ΣΥΝΔΡΟΜΕΣ Φ.Ε.Κ.

Τεύχος	Έντυπη μορφή	Τεύχος	Έντυπη μορφή	Τεύχος	Έντυπη μορφή
Α΄	225 €	Δ΄	160 €	Α.Ε.-Ε.Π.Ε.	2.250 €
Β΄	320 €	Α.Α.Π.	160 €	Δ.Δ.Σ.	225 €
Γ΄	65 €	Ε.Β.Ι.	65 €	Α.Σ.Ε.Π.	70 €
Υ.Ο.Δ.Δ.	65 €	Α.Ε.Δ.	10 €	Ο.Π.Κ.	-

- Το τεύχος Α.Σ.Ε.Π. (έντυπη μορφή) θα αποστέλλεται σε συνδρομητές ταχυδρομικά, με την επιβάρυνση των 70 €, ποσό το οποίο αφορά τα ταχυδρομικά έξοδα.

- Η καταβολή γίνεται σε όλες τις Δημόσιες Οικονομικές Υπηρεσίες (Δ.Ο.Υ.). Το πρωτότυπο διπλότυπο (έγγραφο αριθμ. πρωτ. 9067/28.2.2005 2η Υπηρεσία Επιτρόπου Ελεγκτικού Συνεδρίου) με φροντίδα των ενδιαφερομένων, πρέπει να αποστέλλεται ή να κατατίθεται στο Εθνικό Τυπογραφείο (Καποδιστρίου 34, Τ.Κ. 104 32 Αθήνα).
- Σημειώνεται ότι φωτοαντίγραφα διπλοτύπων, ταχυδρομικές Επιταγές για την εξόφληση της συνδρομής, δεν γίνονται δεκτά και θα επιστρέφονται.
- Οι οργανισμοί τοπικής αυτοδιοίκησης, τα νομικά πρόσωπα δημοσίου δικαίου, τα μέλη της Ένωσης Ιδιοκτητών Ημερησίου Τύπου Αθηνών και Επαρχίας, οι τηλεοπτικοί και ραδιοφωνικοί σταθμοί, η Ε.Σ.Η.Ε.Α, τα τριτοβάθμια συνδικαλιστικά όργανα και οι τριτοβάθμιες επαγγελματικές ενώσεις δικαιούνται έκπτωσης πενήντα τοις εκατό (50%) επί της ετήσιας συνδρομής.
- Το ποσό υπέρ Τ.Α.Π.Ε.Τ. (5% επί του ποσού συνδρομής), καταβάλλεται ολόκληρο (Κ.Α.Ε. 3512) και υπολογίζεται πριν την έκπτωση.
- Στην Ταχυδρομική συνδρομή του τεύχους Α.Σ.Ε.Π. δεν γίνεται έκπτωση.

Πληροφορίες για δημοσιεύματα που καταχωρίζονται στα Φ.Ε.Κ. στο τηλ.: 210 5279000.

Φωτοαντίγραφα παλαιών Φ.Ε.Κ.: τηλ.: 210 8220885.

Τα φύλλα όλων των τευχών της Εφημερίδας της Κυβερνήσεως διατίθενται δωρεάν σε ηλεκτρονική μορφή από την ιστοσελίδα του Εθνικού Τυπογραφείου (www.et.gr)

Ηλεκτρονική Διεύθυνση: <http://www.et.gr> - e-mail: webmaster.et@et.gr

ΟΙ ΥΠΗΡΕΣΙΕΣ ΕΞΥΠΗΡΕΤΗΣΗΣ ΠΟΛΙΤΩΝ ΛΕΙΤΟΥΡΓΟΥΝ ΚΑΘΗΜΕΡΙΝΑ ΑΠΟ 08:00 ΜΕΧΡΙ 13:30



* 0 4 0 0 1 1 9 1 1 0 3 1 3 0 0 0 8 *

ΑΠΟ ΤΟ ΕΘΝΙΚΟ ΤΥΠΟΓΡΑΦΕΙΟ

ΚΑΠΟΔΙΣΤΡΙΟΥ 34 * ΑΘΗΝΑ 104 32 * ΤΗΛ. 210 52 79 000 * FAX 210 52 21 004