



ΕΦΗΜΕΡΙΣ ΤΗΣ ΚΥΒΕΡΝΗΣΕΩΣ

ΤΗΣ ΕΛΛΗΝΙΚΗΣ ΔΗΜΟΚΡΑΤΙΑΣ

ΤΕΥΧΟΣ ΤΕΤΑΡΤΟ

Αρ. Φύλλου 132

14 Μαρτίου 2013

ΠΕΡΙΕΧΟΜΕΝΑ

ΑΠΟΦΑΣΕΙΣ

- Κήρυξη ως αναδασωτέας έκτασης, συνολικού εμβαδού 31.945,00 τ.μ., που βρίσκεται στη θέση «Λιάδες» Δήμου Αντιπάρου Νήσου Αντιπάρου, Νομού Κυκλάδων. 1
- Επικύρωση οριογραμμών τμήματος του υδατορέματος στη θέση «Άγιος Νικόλαος» οικισμού Κουφού Δήμου Πλατανιά, Περιφερειακής ενότητας Χανίων, Περιφέρειας Κρήτης..... 2

ΑΠΟΦΑΣΕΙΣ

- Αριθ. 974/68 (1)
Κήρυξη ως αναδασωτέας έκτασης, συνολικού εμβαδού 31.945,00 τ.μ., που βρίσκεται στη θέση «Λιάδες» Δήμου Αντιπάρου Νήσου Αντιπάρου, Νομού Κυκλάδων.

Η ΓΕΝΙΚΗ ΓΡΑΜΜΑΤΕΑΣ ΑΠΟΚΕΝΤΡΩΜΕΝΗΣ ΔΙΟΙΚΗΣΗΣ ΑΙΓΑΙΟΥ

Έχοντας υπόψη:

1. Τις διατάξεις των άρθρων 24, παρ. 1 και του άρθρου 117, παρ. 3 του Συντάγματος
2. Τις διατάξεις των άρθρων 37, 38, και 41 του Ν. 998/79 (ΦΕΚ 289/τ. Α' /29.12.79), «Περί προστασίας των δασών και των δασικών εν γένει εκτάσεων της Χώρας», όπως ισχύει.
3. Τις αριθ. 160417/1180/08.07.80 και 182447/3049/24.09.80 εγκύκλιες διαταγές και αποφάσεις του Υπουργείου Γεωργίας, που αναφέρονται στο εν λόγω θέμα.
4. Τις διατάξεις του άρθρου 1, παρ. 15 του Ν. 3208/03 «περί προστασίας των δασικών οικοσυστημάτων κ.λπ.».
5. Τις διατάξεις του άρθρου 120, του Ν. 1892/90 (ΦΕΚ 101/τ. Α' /31.07.90).
6. Τις διατάξεις των άρθρων 6, του Ν. 3200/1955 περί διοικητικής αποκέντρωσης, όπως και συμπληρώθηκε μεταγενέστερα με το Ν.Δ. 532/1970.
7. Το Ν. 3852/2010 (ΦΕΚ 87Α' /07-06-2010) «Νέα Αρχιτεκτονική της Αυτοδιοίκησης και της Αποκεντρωμένης Διοίκησης - Πρόγραμμα Καλλικράτης».
8. Το Π.Δ. υπ' αριθ. 143 (ΦΕΚ Α' 236/27-12-2010) περί Οργανισμού της αποκεντρωμένης Διοίκησης Αιγαίου.
9. Την αριθ. οικ. 50524/5097/2012 απόφαση της Γ. Γ. Αποκεντρωμένης Διοίκησης Αιγαίου «Παροχή εξουσιοδότησης υπογραφής διοικητικών πράξεων και εγγράφων

«Με εντολή Γενικού Γραμματέα» στον Προϊστάμενο της Γενικής Δ/νσης Δασών και Αγροτικών Υποθέσεων κ.λπ.» (ΦΕΚ 3243/05-12-2012).

10. Το αριθ. 192743/21-11-2006 έγγραφο του Υπ. Εσ.Δ.Δ.Α., του Εθνικού Τυπογραφείου, της Δ/νσης Προγρ. Παραγωγής.

11. Το αρ. πρ. 633/30-09-2010 έγγραφο-εισήγηση του Δασονομείου Νάξου, συνημμένης της έκθεσης αυτοψίας

12. Την από 21-03-2012 έκθεση φωτοερμηνείας της Δασολόγου Αν. Δρασκίδου, καθώς και την αρ. πρ. ΔΥ/07-12-2012 συμπληρωματική αυτής

13. Την αρ. πρ. 49203/3898/07-12-2012 Πράξη χαρακτηρισμού

14. Τις αρ. πρ. 2469 και 2470/2003 Πράξεις Χαρακτηρισμού, σύμφωνα με τις οποίες οι όμορες προς τα δυτικά και νότια εκτάσεις αποτελούν εκτάσεις δασικής μορφής

15. Τη σύμφωνη γνώμη της Προϊσταμένης του Τμήματος Προστασίας και της Δ/ντριας Δασών Ν. Κυκλάδων, αποφασίζουμε:

Α. Κηρύσσουμε ως αναδασωτέα, με σκοπό τη διατήρηση του δασικού χαρακτήρα, την προστασία των εδαφών, του δασικού περιβάλλοντος και την αποκατάσταση της βλάστησης με φυσική αναγέννηση ή/και τεχνητή αναδάσωση, την έκταση (παρ. 2 του άρθρου 3 του Ν. 998/79, όπως αυτή αντικαταστάθηκε και ισχύει), που καταστράφηκε από εκχέρωση σταδιακά από το 1960 και μετά και η οποία συνίσταται σε δύο τμήματα συνολικού εμβαδού 31.945,00 τ.μ (τμήμα εμβαδού Ε1=15208,00 τ.μ και Ε2=16737,00 τ.μ.) όπως αυτά απεικονίζονται με κόκκινη διαγράμμιση στο συνημμένο τοπογραφικό διάγραμμα, κλίμακας 1:5000, το οποίο αποτελεί αναπόσπαστο μέρος της παρούσας. Η ανωτέρω έκταση βρίσκεται στη θέση «Λιάδες» Δήμου Αντιπάρου νήσου Αντιπάρου, Νομού Κυκλάδων και έχει όρια:

Βόρεια: μη δασικής ή χορτολιβαδικής μορφής έκταση
Νότια: δασικής και κατά μικρό τμήμα αγροτικής μορφής έκταση (αρ. πρ. 2969/2003 τελεσίδικη Πράξη χαρακτηρισμού)

Ανατολικά: δρόμος

Δυτικά: δασικής μορφής έκταση (αρ. πρ. 2970/2003 Πράξη χαρακτηρισμού)

(Τα ανωτέρω όρια αποτελούν όρια της ευρύτερης έκτασης στην οποία βρίσκονται τα εκχερσωμένα τμήματα).

Β. Τα όρια της εκχερσωμένης έκτασης, προσδιορίζονται ακριβώς στον παρακάτω πίνακα συντεταγμένων στο σύστημα ΕΓΣΑ '87 .

ΠΙΝΑΚΑΣ ΣΥΝΤΕΤΑΓΜΕΝΩΝ ΤΗΣ ΕΚΤΑΣΗΣ Ε1= 15.208,00 τ.μ.

α/α	Χ	Ψ	α/α	Χ	Ψ
1	594982.37	4094620.90	8	595091.38	4094505.71
2	595002.87	4094554.93	9	595137.77	4094538.26
3	594994.35	4094550.69	10	595152.41	4094595.16
4	594991.35	4094546.49	11	595122.59	4094597.32
5	594992.04	4094529.59	12	595096.57	4094601.66
6	595047.31	4094485.30	13	595071.09	4094607.62
7	595048.38	4094503.20	14	595072.55	4094624.80

ΠΙΝΑΚΑΣ ΣΥΝΤΕΤΑΓΜΕΝΩΝ ΤΗΣ ΕΚΤΑΣΗΣ Ε2= 16.737,00 τ.μ.

α/α	Χ	Ψ	α/α	Χ	Ψ
1	595122.24	4094468.14	13	594921.46	4094426.22
2	595093.75	4094453.17	14	594945.43	4094403.75
3	595075.77	4094454.17	15	594963.91	4094389.27
4	595049.31	4094429.21	16	595001.36	4094376.79
5	595057.30	4094413.74	17	595013.35	4094365.81
6	595046.81	4094386.28	18	595017.84	4094349.34
7	594988.38	4094447.18	19	595062.62	4094320.39
8	594917.96	4094505.09	20	595064.58	4094347.39
9	594902.98	4094518.57	21	595077.05	4094365.27
10	594863.53	4094516.57	22	595093.31	4094390.74
11	594861.03	4094493.61	23	595104.70	4094411.88
12	594887.00	4094476.63	24	595113.91	4094433.01

Η απόφαση αυτή να δημοσιευθεί στην Εφημερίδα της Κυβερνήσεως.

Ερμούπολη, 8 Ιανουαρίου 2013

Με εντολή Γενικής Γραμματέως Αποκεντρωμένης Διοίκησης
Ο Γενικός Διευθυντής Δασών και Αγροτικών Υποθέσεων
ΝΙΚΟΛΑΟΣ ΘΕΟΔΩΡΙΔΗΣ

ΕΛΛΗΝΙΚΗ ΔΗΜΟΚΡΑΤΙΑ
ΑΓΟΚΕΝΤΡΩΜΕΝΗ ΔΙΟΙΚΗΣΗ ΑΙΓΑΙΟΥ
ΔΕΥΘΥΝΣΗ ΔΑΣΩΝ & ΑΓΡΟΤΙΚΩΝ ΥΠΟΘΕΣΕΩΝ
ΔΕΥΘΥΝΣΗ ΔΑΣΩΝ ΝΟΜΟΥ ΚΥΚΛΑΔΩΝ

Η εισηγήτρια
 Δρασκίδου Αναστασία
 Δασολόγος Β

Η Προϊσταμένη του Τμήματος Προστασίας

Μαρία Φωσκόλου
 Δασολόγος Α

ΘΕΩΡΗΘΗΚΕ

και συνοδεύει την αρ. πρ. **974/68/13** απόφασή μας

Με εντολή Γενικού Γραμματέα

Η Δντρια Δασών Ν. Κυκλάδων, Γενικός Διευθυντής Δασών & Αγροτικών Υποθέσεων


Άρτεμις Αλεξιάδου
 Δασολόγος

Δρ. Νικόλαος Θεοδωρίδης
 Δασολόγος – Περιβαλλοντολόγος

ΕΘΝΙΚΟ ΤΥΠΟΓΡΑΦΕΙΟ
 Για τεχνικούς λόγους στο σχεδιάγραμμα,
 έγινε σμίκρυνση, κατά ποσοστό **85%**


ΑΠΟΣΠΑΣΜΑ ΤΟΠΟΓΡΑΦΙΚΗΣ ΠΙΝΑΚΙΔΑΣ Γ.Υ.Σ. (κλίμακα: 1:5000)

(ΑΡ. ΦΥΛ. ΧΑΡΤΗ ΓΥΣ :7558.1-7558.2)

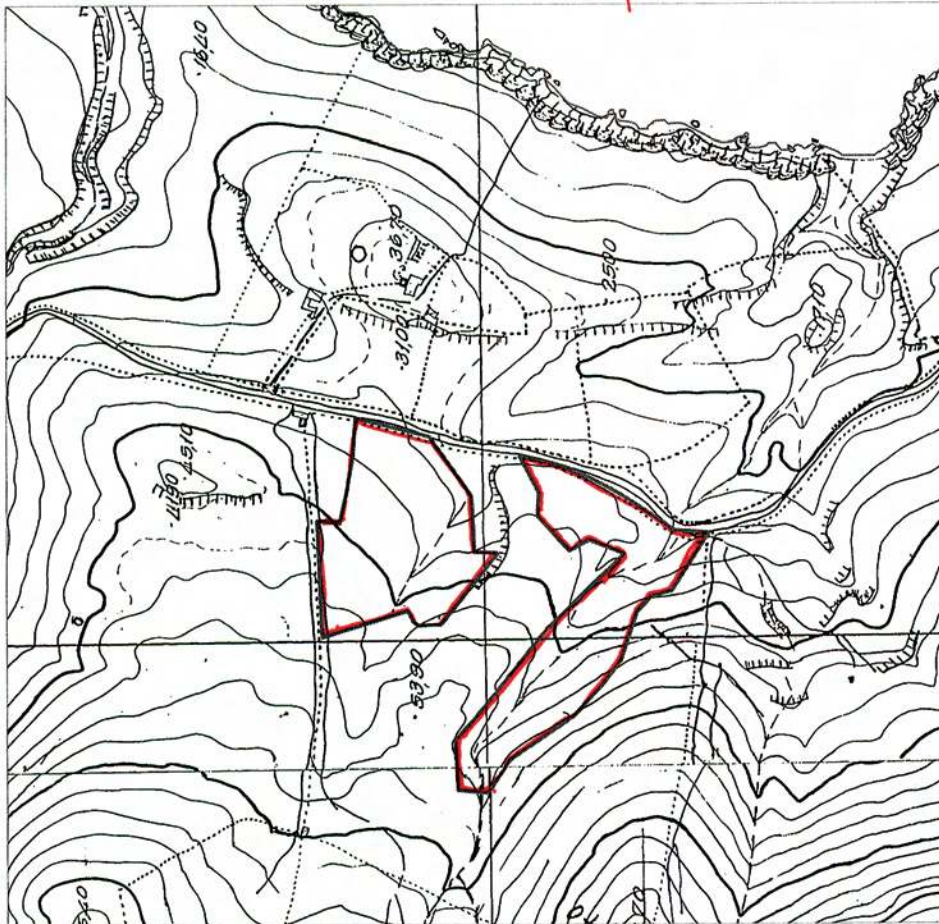

ΥΠΟΜΝΗΜΑ

ΔΑΣΙΚΗΣ ΜΟΡΦΗΣ ΕΚΤΑΣΗ ΕΜΒΑΔΟΥ: 31.945 τ.μ. ΣΤΗ ΘΕΣΗ: ΛΙΑΔΕΣ, Δ. ΑΝΤΙΠΑΡΟΥ, Ν. ΑΝΤΙΠΑΡΟΥ ΠΟΥ ΚΑΤΑΣΤΡΑΦΗΚΕ ΑΠΟ ΕΚΧΕΡΣΩΣΗ

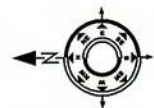

Αριθ. 2773

(2)

Επικύρωση οριογραμμών τμήματος του υδατορέματος στη θέση «Άγιος Νικόλαος» οικισμού Κουφού Δήμου Πλατανιά, Περιφερειακής ενότητας Χανίων, Περιφέρειας Κρήτης.

Ο ΓΕΝΙΚΟΣ ΓΡΑΜΜΑΤΕΑΣ
ΑΠΟΚΕΝΤΡΩΜΕΝΗΣ ΔΙΟΙΚΗΣΗΣ ΚΡΗΤΗΣ

Έχοντας υπόψη:

1. Το Ν. 2853/16.7.1922 περί υδραυλικών εν γένει έργων και αστυνόμευσεων των δημόσιων υδάτων (ΦΕΚ 116/Α'), όπως αυτές τροποποιήθηκαν με τις αντίστοιχες του Ν.Δ. 10/29.12.1923 και κωδικοποιήθηκαν από τις διατάξεις του Π.Δ. 18/21.3.1924 (ΦΕΚ 61/Α').

2. Τις διατάξεις του άρθρου 10 του Ν. 3044/2002 για την άσκηση αρμοδιοτήτων του Πολεοδομικού Σχεδιασμού.

3. Τις διατάξεις του άρθρου 5 του Ν. 3010/2002 (ΦΕΚ 91/Α') εναρμόνιση του Ν. 1650/1986 με τις υπ' αριθ. 97/11 ΕΕ και 96/61 ΕΕ οδηγίες «Διαδικασία οριοθέτησης και ρύθμισης θεμάτων για τα υδατορέματα και άλλες διατάξεις».

4. Τις διατάξεις του Ν.1337/83 περί επεκτάσεως των πολεοδομικών σχεδίων κ.λπ.

5. Την υπ' αριθ. 3046/304/3.2.1989 απόφαση του Αναπληρωτή Υπουργού Περιβάλλοντος, Χωροταξίας και Δημοσίων έργων «Κτιριοδομικός Κανονισμός και ειδικότερα τις διατάξεις του άρθρου 6 αυτού, σχετικά με τη δόμηση κοντά στα ρέματα», όπως ισχύει σήμερα.

6. Την υπ' αριθ. 33/1998 εγκύκλιο του Υ.ΠΕ.ΧΩ.Δ.Ε. «Αστυνόμηση ρεμάτων και συντήρηση αντιπλ/κών έργων».

7. Τις διατάξεις του άρθρου 66 του Ν. 1622/1986 (περί Τοπικής Αυτοδιοίκησης, Περιφερειακής Ανάπτυξης και Δημοκρατικού Προγραμματισμού) όπως αντικαταστάθηκε με τις διατάξεις της παρ. 5 του άρθρου 33 του Ν. 1832/1989.

8. Το Ν. 3852/2010 «Νέα Αρχιτεκτονική της Διοίκησης και της Αποκεντρωμένης Διοίκησης - Πρόγραμμα Καλλικράτης» και ειδικότερα την παραγρ. 20 του άρθρου 280 του νόμου αυτού.

9. Το άρθρο 22 του Π.Δ. 136/27.12.2010 «Οργανισμός της Αποκεντρωμένης Διοίκησης Κρήτης».

10. Τη μελέτη για τον καθορισμό των προτεινόμενων οριογραμμών του τμήματος του υδατορέματος στη

θέση «Άγιος Νικόλαος» οικισμού Κουφού Δήμου Πλατανιά που συντάχθηκε από τον Πιαγκαλάκη Γεώργιο, Πολιτικό Μηχανικό, και η οποία ελέγχθηκε και θεωρήθηκε από τη Διεύθυνση Τεχνικών Έργων Περιφερειακής Ενότητας Χανίων.

11. Την υπ' αριθ. 349/2012 απόφαση του Δημοτικού Συμβουλίου του Δήμου Πλατανιά, με την οποία το Δημοτικό Συμβούλιο γνωμοδοτεί θετικά για τον καθορισμό των οριογραμμών του τμήματος του υδατορέματος στην Τ.Κ. Κουφού Δ. Πλατανιά.

12. Το αριθ. 38047/1946/5-12-2012 έγγραφο της Διεύθυνσης Τεχνικών Έργων Περιφερειακής Ενότητας Χανίων, με το οποίο μας διαβιβάστηκε αρμοδίως η θεωρημένη μελέτη οριοθέτησης του υπόψη τμήματος του υδατορέματος με σκοπό την επικύρωση των οριογραμμών, αποφασίζουμε:

Την επικύρωση των οριογραμμών τμήματος του υδατορέματος στην τοποθεσία «Άγιος Νικόλαος» οικισμού Κουφού Δήμου Πλατανιά της Π.Ε. Χανίων, όπως φαίνεται στα από Σεπτέμβριο 2012 τοπογραφικά διαγράμματα οριοθέτησης του Πολιτικού Μηχανικού Πιαγκαλάκη Γεώργιου, που συντάχθηκαν σύμφωνα με την υδραυλική μελέτη του ιδίου, και ελέγχθηκαν και θεωρήθηκαν από την Διεύθυνση Τεχνικών Έργων, Περιφερειακής Ενότητας Χανίων.


Οι οριογραμμές του -παραπάνω υδατορέματος ορίζονται από την πολυγωνική γραμμή που περιγράφουν τα παρακάτω σημεία: K23, K24, K25, K1, K2-K14, K22, K21, K20, K19, K18, K17, K16, K15, K28, K27 έως K26, των οποίων οι συντεταγμένες (σύστημα συντεταγμένων είναι το ΕΓΣΑ 87) αναγράφονται στο υπόμνημα των διαγραμμάτων αυτών, σημειώνονται με μπλε χρώμα και αποτυπώνονται επί του τοπογραφικού 1:200 που συνοδεύει τη μελέτη και αποτελεί αναπόσπαστο μέρος της απόφασης αυτής.


Η ισχύς της απόφασης αυτής αρχίζει από την δημοσίευση της στην Εφημερίδα της Κυβερνήσεως.

Η απόφαση αυτή να δημοσιευθεί στην Εφημερίδα της Κυβερνήσεως μαζί με το τοπογραφικό διάγραμμα και τις συντεταγμένες των κορυφών του υδατορέματος που τη συνοδεύουν.

Ηράκλειο, 25 Φεβρουαρίου 2013

Ο Γενικός Γραμματέας
Αποκεντρωμένης Διοίκησης
ΓΕΩΡΓΙΟΣ ΔΕΙΚΤΑΚΗΣ

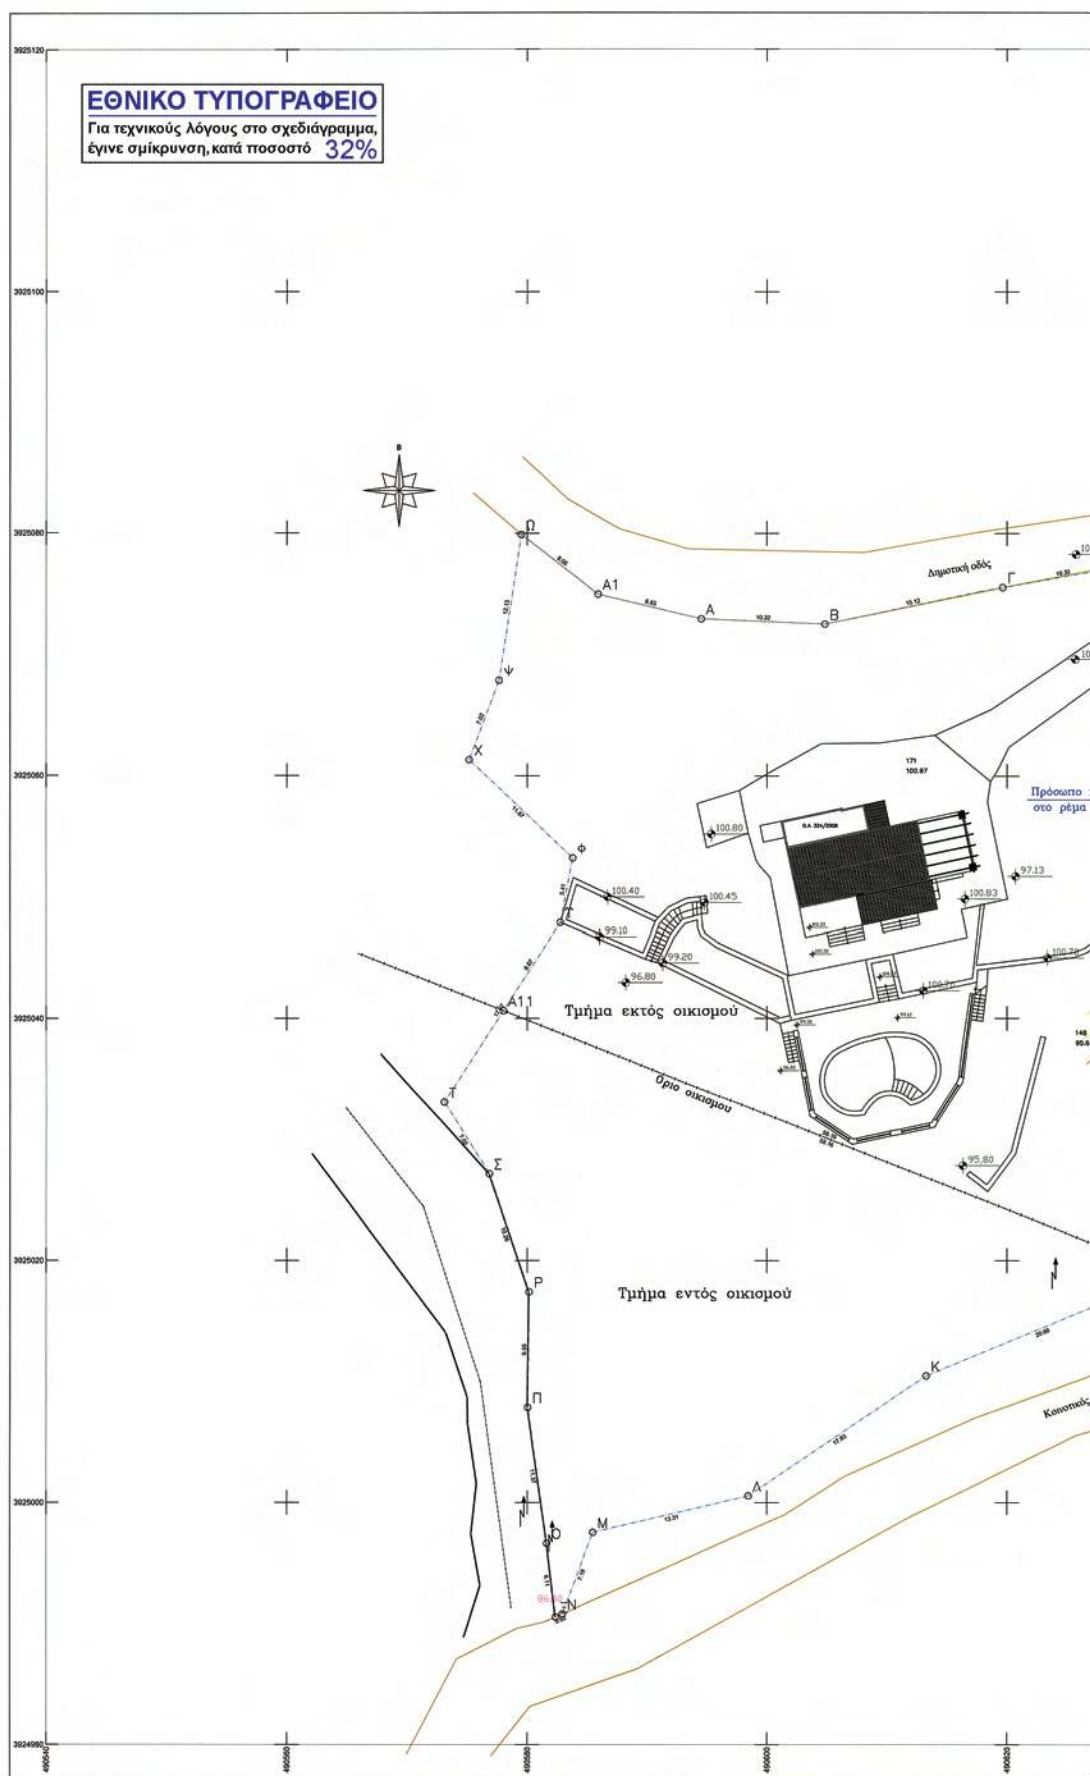

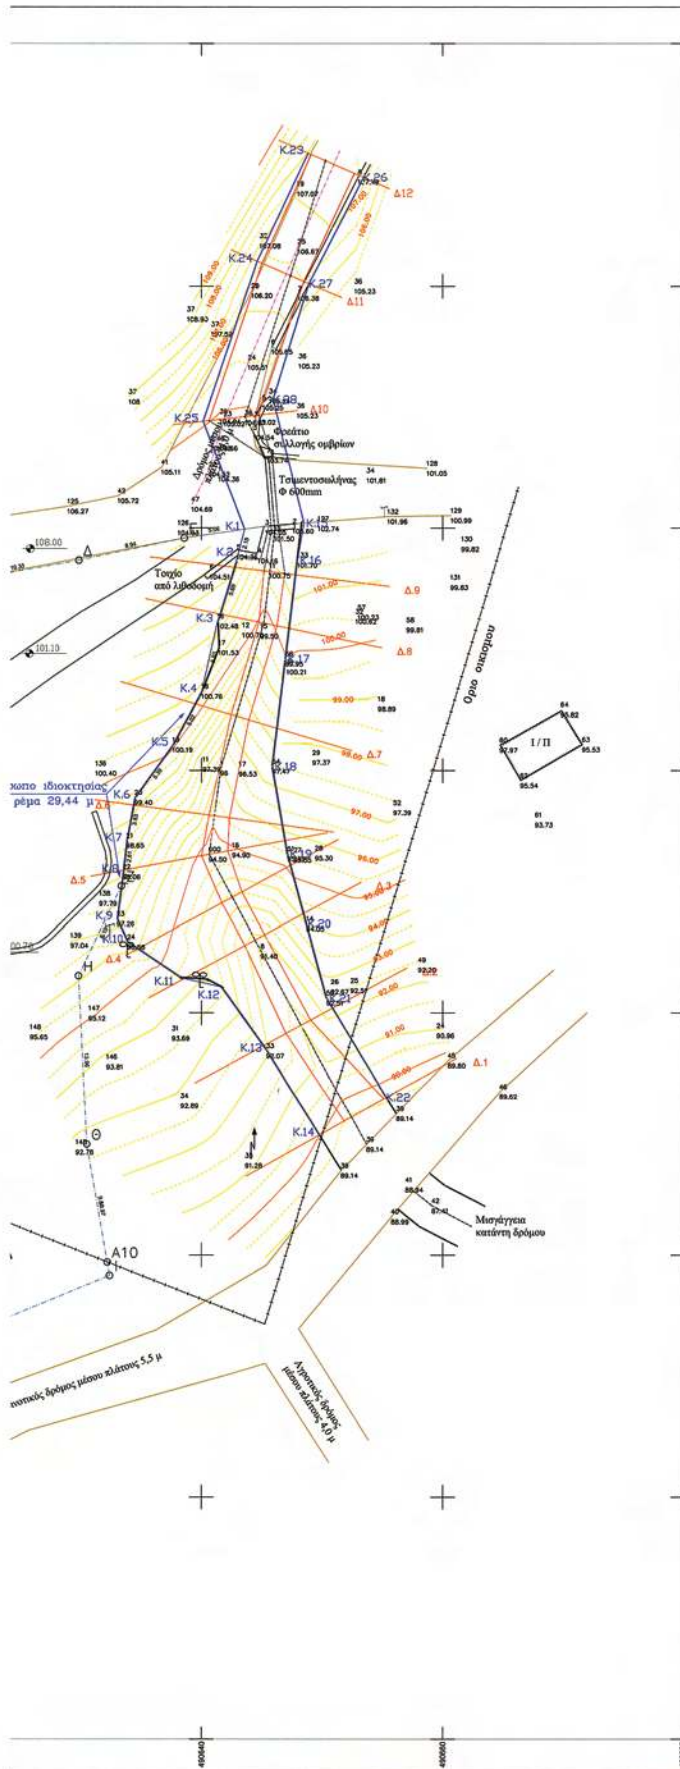

1. ΕΜΒΛΕΤΟΝ ΟΙΚΟΠΕΔΟΥ

Το εμβλετόν προκύπτει ως εξής (μεθοδός σημείων):
Ολικό εμβλετόν

$$E(A,B,G,\Delta,\epsilon,\dots,\Sigma,T,T,\theta,X,\theta,A1,A) = 3818.28 \mu^2$$


Τμήμα εντός οικισμού

$$E(\Sigma,T,A1,A10,K,K,M,N,\Sigma,O,\Pi,P,I) = 1302.90 \mu^2$$


Τμήμα εκτός οικισμού

$$E(B,G,\Delta,E,K1,K2,K3,K4,K5,\dots,\Psi,\theta,A1,A,B) = 2515.38 \mu^2$$


Συντεταγμένες κορυφών ρέματος		
ΚΟΡΥΦΗ	X	Y
1	490643,583	3925079,893
2	490643,037	3925077,768
3	490641,341	3925072,334
4	490640,027	3925066,551
5	490637,637	3925062,132
6	490634,487	3925057,757
7	490633,804	3925054,188
8	490633,507	3925051,600
9	490632,999	3925047,730
10	490633,876	3925045,844
11	490638,240	3925042,908
12	490641,619	3925042,145
13	490645,416	3925036,860
14	490649,767	3925029,877
15	490648,510	3925080,390
16	490647,983	3925077,356
17	490647,005	3925069,222
18	490645,912	3925060,340
19	490647,173	3925053,084
20	490648,740	3925047,338
21	490650,407	3925041,226
22	490655,366	3925033,010




ΥΠΟΜΝΗΜΑ

- : Διατομές υδραυλικής μελέτης
- : Γραμμές κλιμάριας περίοδοι επαναρράξης T=50 έτη
- : Βοηθά γραμμή ρέματος
- : Κύριες ισοονείες ανά 5.0m
- : Δευτερεύουσες ισοονείες ανά 1m
- : Δευτερεύουσες ισοονείες ανά 0.5m
- : "Φράξη" πρανούς
- : Όριο δρόμου
- : Όριο οικισμού
- : Προτεινόμενες οριογραμμές
- K/I : Κορυφές οριογραμμών

Παρατηρήσεις : Οι ισοονείες προέκυψαν από το τοπογραφικό διάγραμμα απεικόνισης της περιοχής ενδιαφέροντος. Τα υδραυλικά στοιχεία προέκυψαν από επίλυση με το πρόγραμμα HEC-RAS για την κλιμάρια σφάλματος. Οι συντεταγμένες είναι κατά το Ελληνικό Γεωδαιτικό Σύστημα Αναφοράς 1987 (ΕΓΣΑ '87).

ΑΠΟΣΠΑΣΜΑ ΦΥΛΛΟΥ ΧΑΡΤΗ Γ.Υ.Σ. 94064
ΚΑΙΜΑΚΑ 1:5000

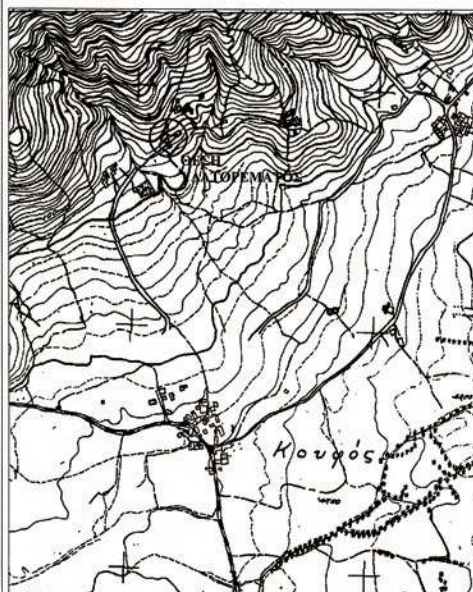

Θεώρηση <i>Η. Π. Χ. Χ. Χ.</i> ΕΠΙΣΤΗΜΟΝΙΚΗ ΥΠΗΡΕΣΙΑ	Τεχνικό γραφείο Μελετών - Κατασκευών Παλαιολόγος Γεωργίου Αντικαταστάς Πολίτης Μιχαήλ Ηγούμενου Γαβριήλ 20-Χανιά Τηλ. 28215 02032 6980004784
--	--

ΟΡΙΟΘΕΤΗΣΗ ΡΕΜΑΤΟΣ

Ανάθεση μελέτης : WILLSON TIMOTHY ALAN
GOLDFINCH JANETTE CAROL

Θέση : ΕΝΤΟΣ ΟΙΚΙΣΜΟΥ ΚΟΥΦΟΣ
ΔΗΜΟΣ ΠΛΑΤΑΝΙΑ Ν. ΧΑΝΙΩΝ

Μελετητής : ΠΙΑΓΚΑΛΑΚΗΣ ΓΕΩΡΓΙΟΣ

Θέμα : ΤΟΠΟΓΡΑΦΙΚΟ ΔΙΑΓΡΑΜΜΑ κλίμακα
1:200

Σφραγίδα-Υπογραφή ΧΑΝΙΑ	ΓΕΩΡΓΙΟΣ ΕΜΜ. ΠΙΑΓΚΑΛΑΚΗΣ ΕΠΙΣΤΗΜΟΝΙΚΗ ΥΠΗΡΕΣΙΑ ΠΟΛΙΤΕΥΣΗΣ ΤΑΧ. Δ.Α.Ε. Δ/ΝΣ. ΠΟΛΙΤΕΥΣΗΣ ΤΑΧ. 15110 ΠΛΑΤΑΝΙΑ Ν. ΧΑΝΙΩΝ ΤΗΛ. 28215 02032 - 6980004784 22/9/2012 ΣΕΠΤΕΜΒΡΙΟΣ 2012
---------------------------------------	--

ΕΘΝΙΚΟ ΤΥΠΟΓΡΑΦΕΙΟ

ΕΦΗΜΕΡΙΣ ΤΗΣ ΚΥΒΕΡΝΗΣΕΩΣ

ΤΙΜΗ ΠΩΛΗΣΗΣ ΦΥΛΛΩΝ ΤΗΣ ΕΦΗΜΕΡΙΔΑΣ ΤΗΣ ΚΥΒΕΡΝΗΣΕΩΣ

Σε έντυπη μορφή:

- Για τα Φ.Ε.Κ. από 1 έως 16 σελίδες σε 1 € προσαυξανόμενη κατά 0,20 € για κάθε επιπλέον οκτασέλιδο ή μέρος αυτού.
- Για τα φωτοαντίγραφα Φ.Ε.Κ. σε 0,15 € ανά σελίδα.

Σε μορφή DVD/CD:

Τεύχος	Ετήσια έκδοση	Τριμηνιαία έκδοση	Μηνιαία έκδοση	Τεύχος	Ετήσια έκδοση	Τριμηνιαία έκδοση	Μηνιαία έκδοση
Α΄	150 €	40 €	15 €	Α.Α.Π.	110 €	30 €	-
Β΄	300 €	80 €	30 €	Ε.Β.Ι.	100 €	-	-
Γ΄	50 €	-	-	Α.Ε.Δ.	5 €	-	-
Υ.Ο.Δ.Δ.	50 €	-	-	Δ.Δ.Σ.	200 €	-	20 €
Δ΄	110 €	30 €	-	Α.Ε.-Ε.Π.Ε.	-	-	100 €

- Η τιμή πώλησης μεμονωμένων Φ.Ε.Κ. σε μορφή cd-rom από εκείνα που διατίθενται σε ψηφιακή μορφή και μέχρι 100 σελίδες, σε 5 € προσαυξανόμενη κατά 1 € ανά 50 σελίδες.

ΕΤΗΣΙΕΣ ΣΥΝΔΡΟΜΕΣ Φ.Ε.Κ.

Τεύχος	Έντυπη μορφή	Τεύχος	Έντυπη μορφή	Τεύχος	Έντυπη μορφή
Α΄	225 €	Δ΄	160 €	Α.Ε.-Ε.Π.Ε.	2.250 €
Β΄	320 €	Α.Α.Π.	160 €	Δ.Δ.Σ.	225 €
Γ΄	65 €	Ε.Β.Ι.	65 €	Α.Σ.Ε.Π.	70 €
Υ.Ο.Δ.Δ.	65 €	Α.Ε.Δ.	10 €	Ο.Π.Κ.	-

- Το τεύχος Α.Σ.Ε.Π. (έντυπη μορφή) θα αποστέλλεται σε συνδρομητές ταχυδρομικά, με την επιβάρυνση των 70 €, ποσό το οποίο αφορά τα ταχυδρομικά έξοδα.

- Η καταβολή γίνεται σε όλες τις Δημόσιες Οικονομικές Υπηρεσίες (Δ.Ο.Υ.). Το πρωτότυπο διπλότυπο (έγγραφο αριθμ. πρωτ. 9067/28.2.2005 2η Υπηρεσία Επιτρόπου Ελεγκτικού Συνεδρίου) με φροντίδα των ενδιαφερομένων, πρέπει να αποστέλλεται ή να κατατίθεται στο Εθνικό Τυπογραφείο (Καποδιστρίου 34, Τ.Κ. 104 32 Αθήνα).
- Σημειώνεται ότι φωτοαντίγραφα διπλοτύπων, ταχυδρομικές Επιταγές για την εξόφληση της συνδρομής, δεν γίνονται δεκτά και θα επιστρέφονται.
- Οι οργανισμοί τοπικής αυτοδιοίκησης, τα νομικά πρόσωπα δημοσίου δικαίου, τα μέλη της Ένωσης Ιδιοκτητών Ημερησίου Τύπου Αθηνών και Επαρχίας, οι τηλεοπτικοί και ραδιοφωνικοί σταθμοί, η Ε.Σ.Η.Ε.Α, τα τριτοβάθμια συνδικαλιστικά όργανα και οι τριτοβάθμιες επαγγελματικές ενώσεις δικαιούνται έκπτωσης πενήντα τοις εκατό (50%) επί της ετήσιας συνδρομής.
- Το ποσό υπέρ Τ.Α.Π.Ε.Τ. (5% επί του ποσού συνδρομής), καταβάλλεται ολόκληρο (Κ.Α.Ε. 3512) και υπολογίζεται πριν την έκπτωση.
- Στην Ταχυδρομική συνδρομή του τεύχους Α.Σ.Ε.Π. δεν γίνεται έκπτωση.

Πληροφορίες για δημοσιεύματα που καταχωρίζονται στα Φ.Ε.Κ. στο τηλ.: 210 5279000.

Φωτοαντίγραφα παλαιών Φ.Ε.Κ.: τηλ.: 210 8220885.

Τα φύλλα όλων των τευχών της Εφημερίδας της Κυβερνήσεως διατίθενται δωρεάν σε ηλεκτρονική μορφή από την ιστοσελίδα του Εθνικού Τυπογραφείου (www.et.gr)

Ηλεκτρονική Διεύθυνση: <http://www.et.gr> - e-mail: webmaster.et@et.gr

ΟΙ ΥΠΗΡΕΣΙΕΣ ΕΞΥΠΗΡΕΤΗΣΗΣ ΠΟΛΙΤΩΝ ΛΕΙΤΟΥΡΓΟΥΝ ΚΑΘΗΜΕΡΙΝΑ ΑΠΟ 08:00 ΜΕΧΡΙ 13:30



* 0 4 0 0 1 3 2 1 4 0 3 1 3 0 0 0 8 *

ΑΠΟ ΤΟ ΕΘΝΙΚΟ ΤΥΠΟΓΡΑΦΕΙΟ

ΚΑΠΟΔΙΣΤΡΙΟΥ 34 * ΑΘΗΝΑ 104 32 * ΤΗΛ. 210 52 79 000 * FAX 210 52 21 004