



ΕΦΗΜΕΡΙΣ ΤΗΣ ΚΥΒΕΡΝΗΣΕΩΣ

ΤΗΣ ΕΛΛΗΝΙΚΗΣ ΔΗΜΟΚΡΑΤΙΑΣ

ΤΕΥΧΟΣ ΤΕΤΑΡΤΟ

Αρ. Φύλλου 162

29 Μαρτίου 2013

ΑΠΟΦΑΣΕΙΣ

Αριθμ. 307

Επικύρωση οριογραμμών τμημάτων υδατορεμάτων στις περιοχές Αγ. Πελαγία, Μαδέ, Λυγαριά του Δήμου Μαλεβιζίου Ηρακλείου, Περιφέρειας Κρήτης.

Ο ΓΕΝΙΚΟΣ ΓΡΑΜΜΑΤΕΑΣ
ΑΠΟΚΕΝΤΡΩΜΕΝΗΣ ΔΙΟΙΚΗΣΗΣ ΚΡΗΤΗΣ

Έχοντας υπόψη:

1. Το Ν. 2853/16.7.1922 περί υδραυλικών εν γένει έργων και αστυνομήσεων των δημόσιων υδάτων (ΦΕΚ 116/Α), όπως αυτές τροποποιήθηκαν με τις αντίστοιχες του Ν.Δ. 10/29.12.1923 και κωδικοποιήθηκαν από τις διατάξεις του Π.Δ. 18/21.3.1924 (ΦΕΚ 61/Α).

2. Τις διατάξεις του άρθρου 10 του Ν. 3044/2002 για την άσκηση αρμοδιοτήτων του Πολεοδομικού Σχεδιασμού.

3. Τις διατάξεις του άρθρου 5 του Ν. 3010/2002 (ΦΕΚ 91/Α') εναρμόνιση του Ν. 1650/1986 με τις υπ' αριθμ. 97/11 ΕΕ και 96/61 ΕΕ οδηγίες «Διαδικασία οριοθέτησης και ρύθμισης θεμάτων για τα υδατορέματα και άλλες διατάξεις».

4. Τις διατάξεις του Ν. 1337/1983 περί επεκτάσεως των πολεοδομικών σχεδίων κ.λπ.

5. Την υπ' αριθμ. 3046/304/3.2.1989 απόφαση του Αναπληρωτή Υπουργού Περιβάλλοντος, Χωροταξίας και Δημοσίων έργων «Κτιριοδομικός Κανονισμός και ειδικότερα τις διατάξεις του άρθρου 6 αυτού, σχετικά με τη δόμηση κοντά στα ρέματα», όπως ισχύει σήμερα.

6. Την υπ' αριθμ. 33/1998 εγκύκλιο του Υ.ΠΕΧΩ.Δ.Ε. «Αστυνόμηση ρεμάτων και συντήρηση αντιπλ/κών έργων».

7. Τις διατάξεις του άρθρου 66 του Ν. 1622/1986 (περί Τοπικής Αυτοδιοίκησης, Περιφερειακής Ανάπτυξης και Δημοκρατικού Προγραμματισμού) όπως αντικαταστάθηκε με τις διατάξεις της παρ. 5 του άρθρου 33 του Ν. 1832/1989.

8. Το Ν. 3852/2010 «Νέα Αρχιτεκτονική της Διοίκησης και της Αποκεντρωμένης Διοίκησης - Πρόγραμμα Καλλικράτης» και ειδικότερα την παραγρ. 20 του άρθρου 280 του νόμου αυτού.

9. Το άρθρο 22 του Π.Δ. 136/27.12.2010 «Οργανισμός της Αποκεντρωμένης Διοίκησης Κρήτης».

10. Τις με αριθμ. 423/2012 (πρακτ. 20/2012) και 18/2013 (πρακτ. 2/2013) αποφάσεις του Δημ. Συμβουλίου του Δήμου Μαλεβιζίου, με τις οποίες εκφράζεται η σύμφωνη γνώμη για την οριοθέτηση των τμημάτων των υπόψη ρεμάτων στην περιοχή Αγ. Πελαγία - Λυγαριά - Μαδέ.

11. Το με αριθ. 46/28-2-2013 (ορθή επανάληψη 11-3-2013) έγγραφο του Γενικού Γραμματέα Αποκεντρωμένης Διοίκησης Κρήτης σχετικά με την επίσπευση διαδικασιών επικύρωσης των οριογραμμών υδατορεμάτων.

12. Τη μελέτη για τον καθορισμό των προτεινόμενων οριογραμμών των τμημάτων των υδατορεμάτων στις περιοχές Αγ. Πελαγία - Λυγαριά - Μαδέ που συντάχθηκε από τη σύμπραξη γραφείων μελετών «Χ.Λασηθιωτάκης, Εμ. Πολυδάκης, Δ. Νεονάκης, Αρ. Μπενίσης», η οποία ελέγχθηκε και θεωρήθηκε από το Τμήμα Δομών Περιβάλλοντος της Διεύθυνσης Τεχνικών Έργων Περιφερειακής Ενότητας Ηρακλείου

13. Το με αριθμ. 11617/4409/12-2-2013 έγγραφο της Διεύθυνσης Τεχνικών Έργων Περιφερειακής Ενότητας Ηρακλείου με το οποίο μας διαβιβάστηκε αρμοδίως η θεωρημένη μελέτη οριοθέτησης των υπόψη τμημάτων υδατορεμάτων στις περιοχές Αγ. Πελαγία - Λυγαριά - Μαδέ με σκοπό την επικύρωση των οριογραμμών, αποφασίζουμε:

Επικυρώνουμε τις οριογραμμές των τμημάτων των υδατορεμάτων στις περιοχές Αγ. Πελαγία - Λυγαριά - Μαδέ, όπως εμφανίζονται στα από Οκτώβριος 2012 τοπογραφικά διαγράμματα που συντάχθηκαν από τη σύμπραξη γραφείων μελετών «Χ.Λασηθιωτάκης, Εμ. Πολυδάκης, Δ. Νεονάκης, Αρ. Μπενίσης», σύμφωνα με την υδραυλική μελέτη των ιδίων μελετητών, ελέγχθησαν και θεωρήθηκαν από την Διεύθυνση Τεχνικών Έργων, Περιφερειακής Ενότητας Ηρακλείου.

Οι οριογραμμές των παραπάνω υδατορεμάτων ορίζονται από την πολυγωνική γραμμή που ορίζουν τα σημεία:

Α. Για το υδατόρεμα στη θέση Αγ. Πελαγία, εμφανιζόμενο στα σχέδια ως «ΡΕΜΑ 1» (Αρ.Σχ. Ρ1-01, Ρ1-02, Ρ1-03) τα σημεία 1, 2, 3, 4, 5, 6, ... έως 178.

Β. Για το υδατόρεμα στη θέση Αγ. Πελαγία, εμφανιζόμενο στα σχέδια ως «ΡΕΜΑΤΑ 2-2.1» (αρ. σχεδ. Ρ2-01) τα σημεία 179, 180, 181, έως 235.

Γ. Για το υδατόρεμα στη θέση Μαδέ, εμφανιζόμενο στα σχέδια ως «ΡΕΜΑΤΑ 3-3.1» (αρ. σχεδ. Ρ3-01) τα σημεία 236, 237, 238, έως 284.

Δ. Για το υδατόρεμα στη θέση Λυγαριά, εμφανιζόμενο στα σχέδια ως «PEMA 4» (αρ. σχεδ. Ρ4- 01) τα σημεία 285, 286, 287, έως 313.

Τα σημεία αυτά αποτυπώνονται στα προαναφερόμενα τοπογραφικά διαγράμματα και οι συντεταγμένες τους (σύστημα συντεταγμένων είναι το ΕΓΣΑ 87) αναγράφονται στο υπόμνημα των διαγραμμάτων αυτών.


Η υλοποίηση των πολυγωνικών γραμμών των παραπάνω υδατορεμάτων δύναται να πραγματοποιηθεί με

τις συντεταγμένες των αναφερομένων σημείων που περιέχονται στα υπόψη τοπογραφικά διαγράμματα.


Η απόφαση αυτή να δημοσιευθεί στην Εφημερίδα της Κυβερνήσεως.

Ηράκλειο, 13 Μαρτίου 2013

Ο Γενικός Γραμματέας
Αποκεντρωμένης Διοίκησης
ΓΕΩΡΓΙΟΣ ΔΕΙΚΤΑΚΗΣ

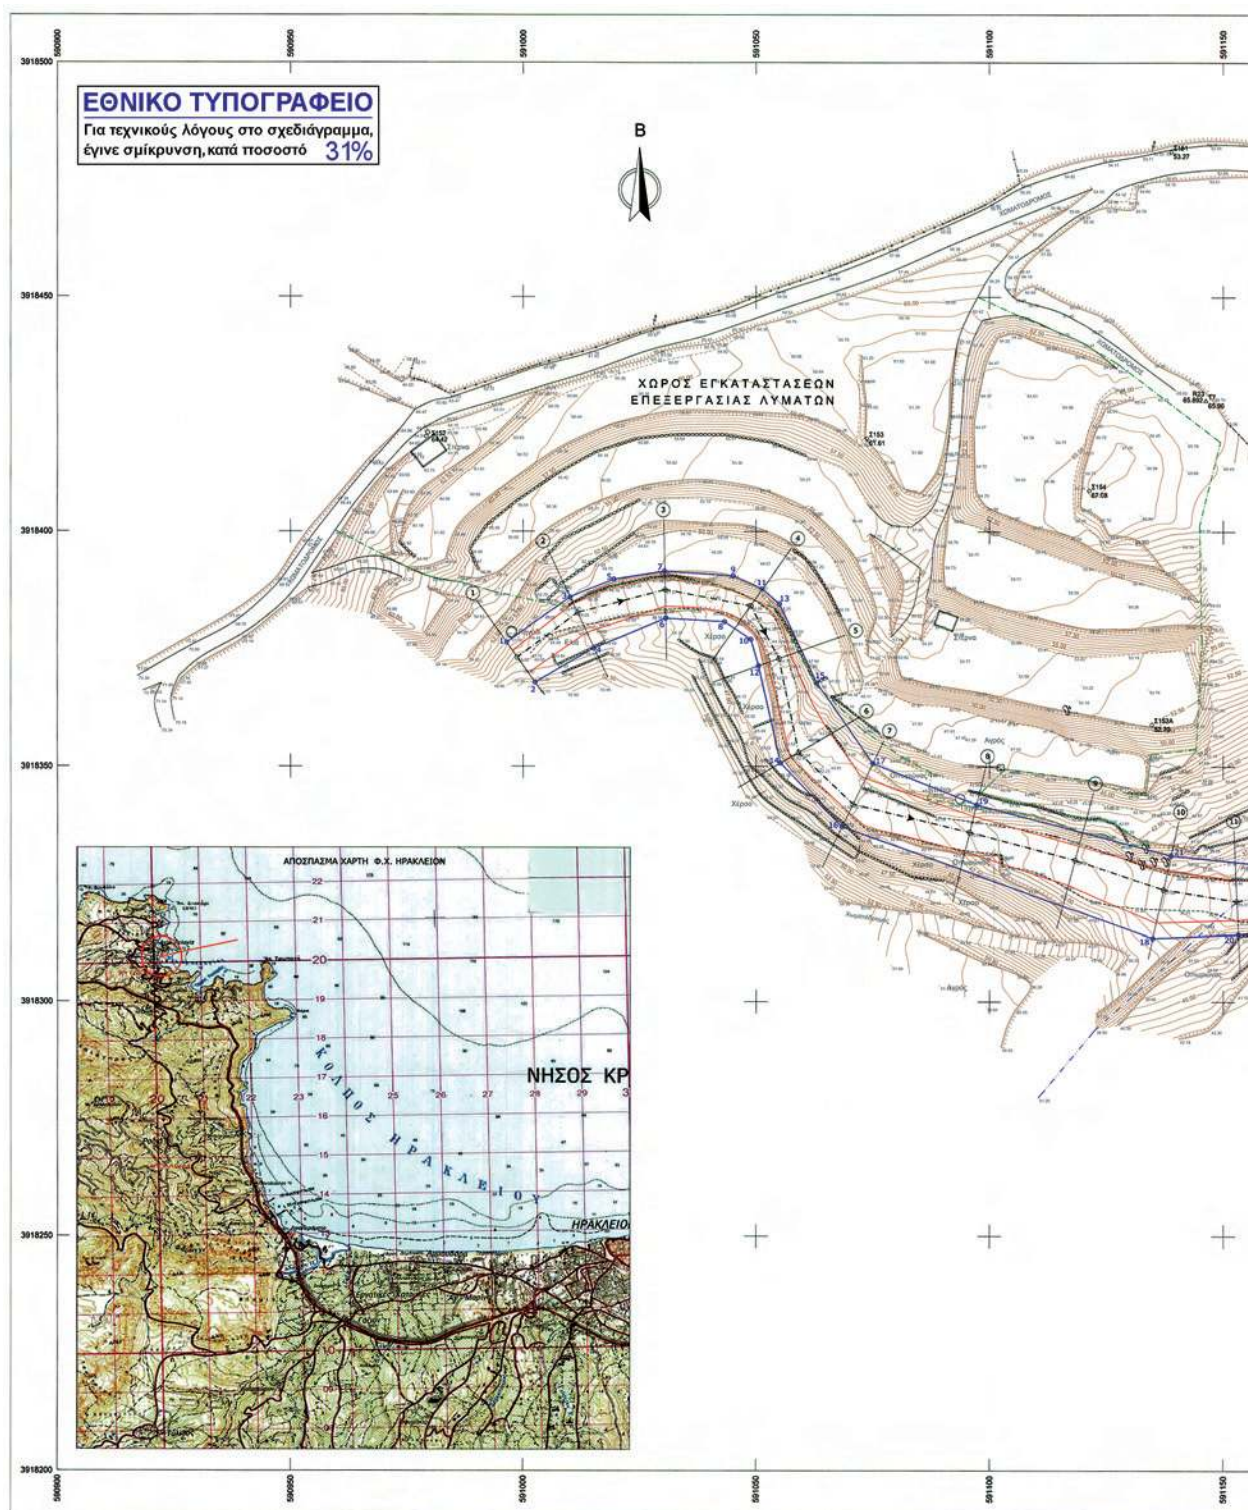




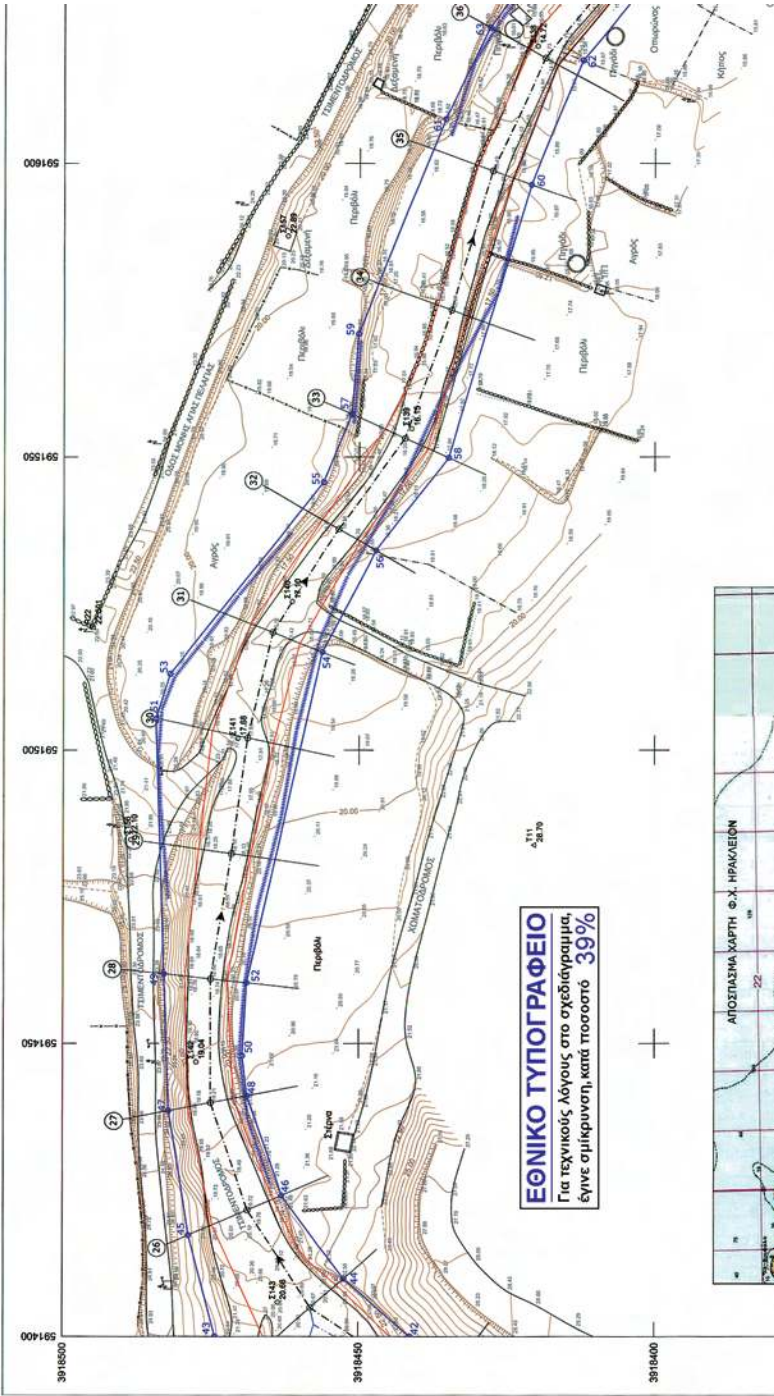

ΠΙΝΑΚΑΣ ΣΥΓΓΕΤΑΓΜΕΝΩΝ ΟΡΙΟΓΡΑΜΜΩΝ ΡΕΜΑΤΟΣ

Σημείο	X	Y	Σημείο	X	Y

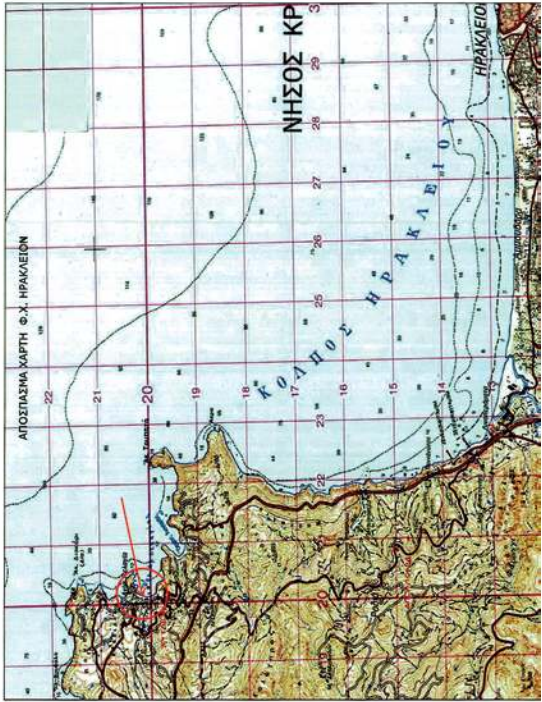



3918200

3918250

01 02 03

ΥΠΟΜΗΜΑ

Σύστημα αναφοράς ΕΓΣΑ '87

























ΕΛΛΗΝΙΚΗ ΔΗΜΟΚΡΑΤΙΑ - ΠΕΡΙΦΕΡΕΙΑ ΚΡΗΤΗΣ
ΔΗΜΟΣ ΜΑΛΕΒΙΖΙΟΥΜΕΛΕΤΗ ΑΠΟΧΕΤΕΥΣΗΣ ΑΓΙΑΣ ΠΕΛΑΓΙΑΣ
ΣΥΜΠΛΗΡΩΜΑΤΙΚΕΣ ΕΡΓΑΣΙΕΣ
ΤΟΠΟΓΡΑΦΙΑΣ ΚΑΙ ΥΔΡΑΥΛΙΚΩΝ ΕΡΓΩΝΜΕΛΕΤΗ ΟΡΙΟΘΕΤΗΣΗΣ ΡΕΜΜΑΤΩΝ
ΣΤΟΥΣ ΟΙΚΙΣΜΟΥΣ ΑΓΙΑ ΠΕΛΑΓΙΑ - ΜΑΛΕΒΙΖΙΟΥ
& ΑΝΑΤΟΛΙΚΑ ΟΡΜΟΥ ΛΥΓΑΡΙΑΣΕΡΕΥΝΑ ΚΟΝΙΝΟΣ
ΠΛΑ. ΜΗΛΑΝΚΟΣ Τ.Ε.

ΟΙΚΙΣΜΟΣ ΑΓ. ΠΕΛΑΓΙΑ - ΡΕΜΜΑΤΑ 1-1.1 - 1.1.1

ΑΝΝΑ ΡΟΒΙΘΗ
ΑΡΧΙΤ. ΜΗΚ. - ΜΕ.Β.

ΗΡΑΚΛΕΙΟ, ΟΚΤΩΒΡΙΟΣ 2012

ΑΡ. ΣΧΕΔΙΟΥ

P1 - 02

1 : 500



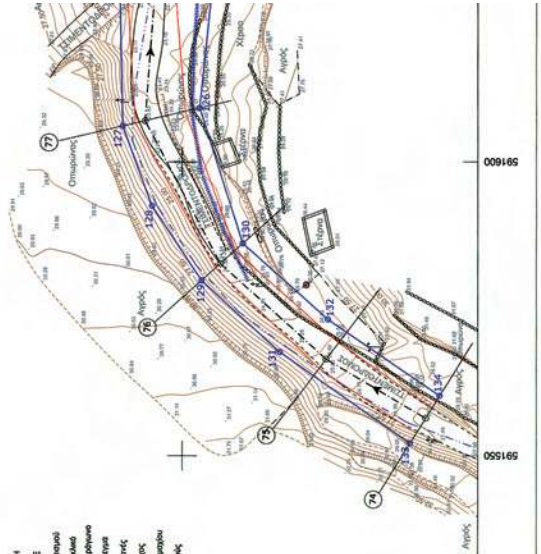

005165

005165

005165

