



ΕΦΗΜΕΡΙΣ ΤΗΣ ΚΥΒΕΡΝΗΣΕΩΣ

ΤΗΣ ΕΛΛΗΝΙΚΗΣ ΔΗΜΟΚΡΑΤΙΑΣ

ΤΕΥΧΟΣ ΤΕΤΑΡΤΟ

Αρ. Φύλλου 408

8 Αυγούστου 2013

ΑΠΟΦΑΣΕΙΣ

Αριθμ. 10785/109504

Καθορισμός για πρώτη φορά των ορίων αιγιαλού - παλαιού αιγιαλού και δημιουργία ζώνης παραλίας στην θέση «Μαρμάρα-Κοπάδα και Βαθυβραχάκι», νήσου Σκύρου, Ν. Ευβοίας.

Η ΓΕΝΙΚΗ ΓΡΑΜΜΑΤΕΑΣ
ΑΠΟΚΕΝΤΡΩΜΕΝΗΣ ΔΙΟΙΚΗΣΗΣ
ΘΕΣΣΑΛΙΑΣ - ΣΤΕΡΕΑΣ ΕΛΛΑΔΑΣ

Έχοντας υπόψη:

1. Τις διατάξεις των άρθρων 3, 4 και 5, του Ν.2971/2001 (Φ.Ε.Κ 285/2001 τ.Α') «περί αιγιαλού και παραλίας και άλλες διατάξεις».

2. Τις διατάξεις του άρθρου 113 του Ν. 3978/2011 (Α'137) με το οποίο τροποποιήθηκε το άρθρο 5 του Ν.2971/2001.

3. Τις διατάξεις του Ν.3200/55 «περί διοικητικής αποκεντρώσεως», όπως αυτές τροποποιήθηκαν και ισχύουν σήμερα με τα Ν.Δ. 532/70, Β.Δ. 704/70, Β.Δ. 705/70, Β.Δ. 192/72, Π.Δ. 71/84, Π.Δ. 347/86, Ν. 2026/92 και Π.Δ. 97/93.

4. Τις διατάξεις του Π.Δ. 551/88 «Οργάνωση Νομαρχιών-Οργάνωση Οικονομικών Υπηρεσιών (Φ.Ε.Κ 259 τ.Α')», όπως τροποποιήθηκε και ισχύει.

5. Τις διατάξεις του Π.Δ. 284/88 «περί οργανισμού Υπ. Οικονομικών».

6. Τις διατάξεις της παρ.21 του άρθρου 46 του Ν.3220/2004 (ΦΕΚ 15 τ.Α'/28-01-2004) «μέτρα αναπτυξιακής και κοινωνικής πολιτικής-αντικειμενοποίηση του φορολογικού ελέγχου και άλλες διατάξεις» δυνάμει των οποίων από 10-04-2004, αρμοδιότητες του Υπουργού Οικονομίας και Οικονομικών, οι οποίες ανήκαν ή είχαν μεταβιβαστεί στους Νομάρχες μέχρι την έναρξη λειτουργίας των Νομαρχιακών Αυτοδιοικήσεων και αφορούν θέματα του Υπουργείου Οικονομίας και Οικονομικών, που εξαιρέθηκαν από την κατάργηση με τις διατάξεις της παρ.2 του άρθρου 39 του Ν. 2218/1994, περιέρχονται στους Γενικούς Γραμματείς Περιφερειών.

7. Τις διατάξεις του Ν. 3852/2010 (Φ.Ε.Κ 87 τ.Α'/07-06-2010) περί «νέας αρχιτεκτονικής της Αυτοδιοίκησης και της Αποκεντρωμένης Διοίκησης - Πρόγραμμα Καλλικράτης» και ιδίως τις διατάξεις της παρ. 1 και 2 του άρθρου 6, τις διατάξεις της παρ. 1 του άρθρου 280 και τις διατάξεις της παρ. 4 του άρθρου 283.

8. Το αριθμ. Δ6Α 1022671 ΕΞ 2011/10-02-2011 έγγραφο του Υπ. Οικονομικών, σύμφωνα με το οποίο οι αρμοδιότητες του Υπουργού Οικονομικών, που περιήλθαν στους Γενικούς Γραμματείς των Περιφερειών (του Ν. 2503/1997 Α'107), σύμφωνα με τις διατάξεις της παρ.21 του άρθρου 46 του Ν. 3220/2004 (Α'15) και καταγράφονται στην υπ' αριθμ. 1063649/790/Α0006/03-08-2004 απόφαση του Υπουργού Οικονομίας και Οικονομικών, ασκούνται, από 1/1/2011, από το Γενικό Γραμματέα της Αποκεντρωμένης Διοίκησης.

9. Τις διατάξεις του Π.Δ. 138/2010 (Φ.Ε.Κ 231/Α/27-12-2010) «περί οργανισμού Αποκεντρωμένης Διοίκησης Θεσσαλίας - Στερεάς Ελλάδας».

10. Την από 12/02/2013 έκθεση (1ο πρακτικό) της κατά το άρθρο 3 του Ν.2971/01 της αρμόδιας Επιτροπής καθορισμού των ορίων του αιγιαλού - παραλίας - παλαιού αιγιαλού, που καθόρισε για πρώτη φορά τα όρια αιγιαλού - παλαιού αιγιαλού και δημιουργία ζώνης παραλίας στην θέση «Μαρμάρα-Κοπάδα και Βαθυβραχάκι», νήσου Σκύρου, Ν. Ευβοίας, με ενδιαφερόμενους τους Α. Ζερφ. Μ. Ζησίου και Ν. Καραδήμου.

11. Το από Ιούλιο 2011, με κλίμακα 1:1000 τοπογραφικό διάγραμμα, το οποίο συντάχθηκε από τον διπλωματούχο Αγρονόμο - Τοπογράφο Μηχανικό Στέφανο Γ. Κατσώλη, σε τρεις πινακίδες με αρ. σχ. Π1, Π2 και Π3, που ελέγχθηκε για την ακρίβεια της αποτύπωσης την 22/11/2012 από τον Δημήτριο Προκάκη, διπλωματούχο Αγρονόμο Τοπογράφο Μηχανικό ΠΕ/Δ', υπάλληλο της Κτηματικής Υπηρεσίας Ν. Ευβοίας και θεωρήθηκε την 26/11/2012 από την Αθηνά Μπούρικα, διπλωματούχο Αγρονόμο - Τοπογράφο Μηχανικό ΠΕ/Β', υπάλληλο της ίδιας υπηρεσίας, όπως ορίζουν οι διατάξεις του άρθρου 4 παρ.2 του Ν.2971/01 και συνοδεύει την Έκθεση της προαναφερόμενης Επιτροπής.

12. Το υπ' αριθμ. Φ.119/170086/Σ.1698/2-04-2012 έγγραφο του Γ.Ε.ΕΘ.Α - Γ'Κλάδος/Γ2 - Τ.Ε.Υ., σύμφωνα με το οποίο από πλευράς αρμοδιοτήτων του, όπως αυτές απορρέουν από το άρθρο 17 του ν. 2971/2001, δεν έχει αντίρρηση για τη συνέχιση της διαδικασίας καθορισμού των ορίων αιγιαλού και δημιουργία ζώνης παραλίας στην εξεταζόμενη θέση.

13. Το υπ' αριθμ. Φ121/1094/4-6-2013 έγγραφο της Κτηματικής Υπηρεσίας Ν. Ευβοίας, με το οποίο ζητείται η έκδοση της απόφασης, αποφασίζουμε:

Επικυρώνουμε την από 12/02/2013 έκθεση (1ο πρακτικό) της κατά το άρθρο 3 του Ν. 2971/01 αρμόδιας Επιτροπής καθορισμού των ορίων του αιγιαλού - παραλίας - παλαιού αιγιαλού, που καθόρισε για πρώτη φορά τα όρια αιγιαλού - παλαιού αιγιαλού και δημιουργία ζώνης παραλίας στην θέση «Μαρμάρα-Κοπάδα και Βαθυβραχάκι», νήσου Σκύρου, Ν. Ευβοίας, με ενδιαφερόμενους τους Α. Ζερφ, Μ. Ζησίου και Ν. Καραδήμου καθώς και το από Ιούλιο 2011, με κλίμακα 1:1000 τοπογραφικό διάγραμμα, το οποίο συντάχθηκε από τον διπλωματούχο Αγρονόμο - Τοπογράφο Μηχανικό Στέφανο Γ. Κατσώλη, σε τρεις πινακίδες με αρ. σχ. Π1, Π2 και Π3, που ελέγχθηκε για την ακρίβεια της αποτύπωσης την 22/11/2012 από τον Δημήτριο Προκάκη, διπλωματούχο Αγρονόμο Τοπογράφο Μηχανικό ΠΕ/Δ', υπάλληλο της Κτηματικής Υπηρεσίας Ν. Ευβοίας και θεωρήθηκε την 26/11/2012 από την Αθηνά Μπούρικα, διπλωματούχο Αγρονόμο - Τοπογράφο Μηχανικό ΠΕ/Β', υπάλληλο της ίδιας υπηρεσίας, όπως ορίζουν οι διατάξεις του άρθρου 4 παρ.2 του Ν.2971/01 και συνοδεύει την Έκθεση της προαναφερόμενης Επιτροπής.

Στο παραπάνω από Ιούλιο 2011 τοπογραφικό διάγραμμα σε τρεις πινακίδες, η αρμόδια Επιτροπή καθόρισε για πρώτη φορά:

Την οριογραμμή του αιγιαλού με κόκκινη συνεχή πολυγωνική γραμμή με στοιχεία 1,2,.....,194,195, της οποίας οι κορυφές ορίζονται με καρτεσιανές συντεταγμένες εξαρτημένες από το κρατικό τριγωνομετρικό δίκτυο σε εγκάρσια Μερκατορική Προβολή στο Ελληνικό Γεωδαιτικό Σύστημα Αναφοράς 1987 (Ε.Γ.Σ.Α. '87).

Την οριογραμμή της παραλίας με κίτρινη συνεχή πολυγωνική γραμμή με στοιχεία 1',2',.....,197',198', της οποίας οι κορυφές ορίζονται με καρτεσιανές συντεταγμένες εξαρτημένες από το κρατικό τριγωνομετρικό δίκτυο σε εγκάρσια Μερκατορική Προβολή στο Ελληνικό Γεωδαιτικό Σύστημα Αναφοράς 1987 (Ε.Γ.Σ.Α. '87).

Η οριογραμμή παραλίας καθορίζεται κατά τρόπο που να απέχει σταθερή απόσταση δεκαπέντε μέτρων (15 μ.) από την οριογραμμή του αιγιαλού, για να εξυπηρετηθούν οι σκοποί της παρ.2 του άρθρου 1, της παρ.3 του άρθρου 2 και της παρ. 1 του άρθρου 7 του Ν.2971/01.

Αποφαινεται ότι δεν υπάρχει παλαιός αιγιαλός που να τεκμηριώνεται από ενδείξεις του εδάφους και από άλλα αποδεικτικά στοιχεία.

Στη ζώνης παραλίας υπάρχουν κατασκευές (ξερολιθίες, πρόχειρες περιφράξεις) που δεν εξαιρούνται από αυτήν.

Η ισχύς της παρούσας αρχίζει με τη δημοσίευση στο Φύλλο Εφημερίδας της Κυβερνήσεως.

Η απόφαση αυτή μαζί με την έκθεση και το διάγραμμα να δημοσιευθούν στην Εφημερίδα της Κυβερνήσεως.

Λάρισα, 19 Ιουλίου 2013

Η Γενική Γραμματέας Αποκεντρωμένης Διοίκησης
ΚΑΛΛΙΟΠΗ ΓΕΡΑΚΟΥΔΗ

ΕΠΙΤΡΟΠΗ ΚΑΘΟΡΙΣΜΟΥ ΟΡΙΩΝ ΑΙΓΙΑΛΟΥ-ΠΑΡΑΛΙΑΣ
ΚΑΙ ΠΑΛΑΙΟΥ ΑΙΓΙΑΛΟΥ

1^ο ΠΡΑΚΤΙΚΟ ΤΗΣ ΣΥΝΕΔΡΙΑΣΗΣ ΤΗΣ 12/02/2013

Στη Χαλκίδα σήμερα 12-02-2013, ημέρα Τρίτη,

Η Επιτροπή καθορισμού ορίων αιγιαλού-παραλίας-παλαιού αιγιαλού, η σύνθεση της οποίας καθορίστηκε

βάσει των διατάξεων του άρθρου 3 του Ν.2971/2001 «περί αιγιαλού-παραλίας και άλλες διατάξεις» και συγκροτήθηκε με την αριθμ. 21875/133353/12-12-2011 απόφαση Γ. Γ. Αποκεντρωμένης Διοίκησης Θεσσαλίας - Στερεάς Ελλάδας, όπως τροποποιήθηκε με τις αριθμ. 8234/86515/04-05-2012, 14102/154323/02-08-2012 και 21445/249423/26-11-2012 όμοιες αποφάσεις αποτελούμενη από τους:

1. Μπούρικα Αθηνά, διπλωματούχο αγρονόμο τοπογράφο μηχανικό ΓΙΕ/Β, αν/τρια Προϊσταμένη Κτηματικής Υπηρεσίας Ν. Ευβοίας, σαν Πρόεδρο,

2. Προκάκη Δημήτρη, διπλωματούχο αγρονόμο τοπογράφο μηχανικό ΠΕ/Δ, υπάλληλο της Κτηματικής Υπηρεσίας Ν. Ευβοίας σαν μέλος,

3. Σπανού Σοφία, ανθυπασπιστή Λ.Σ., Λιμενάρχη του Λ.Σ. Σκύρου, σαν μέλος,

4. Δεληκώστα Αικατερίνη, πτυχιούχο τοπογράφο μηχανικό ΤΕ/Δ, αν/τρια Προϊσταμένη της Υπηρεσίας Δόμησης, του Δήμου Κύμης-Αλιβερίου, σαν μέλος,

5. Δ/ντή ΠΕΧΩ Αποκεντρωμένης Διοίκησης Θεσσαλίας - Στ. Ελλάδας ή νόμιμο αναπλ/τή (αν και προσκλήθηκε νόμιμα κατά την αυτοψία δεν προσήλθε).

Παρουσία και του γραμματέα της Επιτροπής Σκούρα Σταύρου, εργοδηγού δομικών έργων ΔΕ/Γ, υπαλλήλου Ι.Δ.Α.Χ. της Κτηματικής Υπηρεσίας Ν. Ευβοίας.

Συνήλθε στα γραφεία της Κτηματικής Υπηρεσίας Ν. Ευβοίας μετά από την αριθμ. Φ.93/4/08-02-2013 πρόσκληση της Προέδρου της για να γνωμοδοτήσει επί της υπόθεσης καθορισμού για πρώτη φορά των οριογραμμών αιγιαλού-παραλίας-παλαιού αιγιαλού στη θέση Μαρμάρα-Κοπάδα-Βαθυβραχάκι, νήσου Σκύρου, Ν. Ευβοίας, με ενδιαφερόμενες τις Ζερφ Άννα, Ζησίου Μυρσίνη και Καραδήμου Νίκη.

Αφού διαπιστώθηκε απαρτία κατά τις διατάξεις του άρθρου 14 του Ν.2690/99, η Πρόεδρος κηρύσσει την έναρξη της συνεδρίασης αφού η υπόθεση θεωρείται επείγουσα, λόγω παρέλευσης της προθεσμίας της παρ.3 του άρθρου 5 του Ν.2971/01, όπως κρίθηκε ως τέτοια και από τα υπόλοιπα μέλη της Επιτροπής:

Η Επιτροπή αφού έλαβε υπόψη

1. Την από 29-09-2011 αίτηση των Α. Ζερφ, Μ. Ζησίου και Ν. Καραδήμου, με την οποία υποβλήθηκαν χάρτη ΓΥΣ 1:5000 και τοπογραφικό διάγραμμα 1:500 και ζητήθηκε ο καθορισμός των ορίων αιγιαλού- παραλίας στην πιο πάνω περιοχή.

2. Το από Ιούλιο 2011 τοπογραφικό διάγραμμα, του διπλωματούχου αγρονόμου τοπογράφου μηχανικού Στέφανο Γ. Κατσώλη, με κλίμακα 1:1000, σε τρεις (3) πινακίδες με αρ. σχ. Π1, Π2 και Π3 που ελέγχθηκε για την ακρίβεια της αποτύπωσης την 22-11-2012 από τον Δημήτρη Προκάκη, διπλωματούχο αγρονόμο τοπογράφο μηχανικό ΠΕ/Δ, υπάλληλο της Κτηματικής Υπηρεσίας Ν. Ευβοίας και θεωρήθηκε την 26-11-2012 από την Αθηνά Μπούρικα, διπλωματούχο αγρονόμο τοπογράφο μηχανικό ΠΕ/Β, υπάλληλο της ίδιας Υπηρεσίας όπως ορίζουν οι διατάξεις του άρθρου 4 παρ.2 του Ν.2971/01.

3. Τις διατάξεις του Ν.2971/01 (ΦΕΚ 285τ.Α'/19-12-01) «περί αιγιαλού-παραλίας», όπως τροποποιήθηκε, συμπληρώθηκε και ισχύει καθώς και της αριθμ. 1089532πε/8205πε/Β0010/20-04-05 κοινής υπουργικής απόφασης Υπουργών Οικονομίας και Οικονομικών και ΠΕΧΩΔΕ «περί στοιχείων καθορισμού αιγιαλού και παραλίας».

4. Τις διατάξεις του άρθρου 113 του Ν.3978/2011 (ΦΕΚ 137τ.Α'/2011), με τις οποίες τροποποιήθηκε το άρθρο 5 του Ν.2971/01.

5. Το αριθμ. Φ121/οικ.2369/25-11-2011 έγγραφο Κτηματικής Υπηρεσίας Ν. Ευβοίας, με το οποίο διαβιβάστηκε η υπόθεση προς το ΓΕΕΘΑ, κατ' εφαρμογή της παραπάνω διάταξης.

6. Το αριθμ. Φ.119/170086/Σ.1698/02-04-2012 έγγραφο ΓΕΕΘΑ, με το οποίο γνωμοδότησε ότι δεν έχει αντίρρηση για τη συνέχιση της διαδικασίας καθορισμού των ορίων αιγιαλού-παραλίας και τυχόν υπάρχοντος παλιού αιγιαλού στην υπόψη περιοχή.

7. Την από επιτόπιο μετάβαση των μελών της Επιτροπής, κατά την 22-11-2012, μετά την αριθμ. Φ93/21/19-11-2012 πρόσκληση της Προέδρου της σχηματισθείσα αντίληψη για το πλάτος της βρεχόμενης ζώνης της ξηράς και άλλα συναφή στοιχεία που προβλέπονται από το άρθρο 9 του Ν.2971/2001 και ειδικότερα:

α) τη γεωμορφολογία του εδάφους:

ι. η μορφολογία της ακτής της εξεταζόμενης περιοχής συνίσταται από βραχώδεις σχηματισμούς εύρους από 5-40μ. και έως 85μ. (στο ακρ. Μάρμαρο, στις κορυφές 113-114) και ύψη στέψης από 3,5-15μ. Μεταξύ των βραχωδών σχηματισμών υφίστανται μικροί όρμοι που συνίστανται από άμμο και βότσαλο οι οποίοι έχουν σχηματισθεί από την αποσάθρωση-διάβρωση των μητρικών πετρωμάτων συνεπεία των μικρών ρυάκων που εκβάλλουν στα σημεία αυτά. Ειδικότερα στην ακτή εκβάλλουν ρυάκες όπως εμφανίζονται στην πιν.Π1 παρά της κορυφής 89 του αιγιαλού και παρά της κορυφής 4 του αιγιαλού, όπου δημιουργείται όρμος με βότσαλο, εύρους 10μ. περίπου και υψόμετρα αυχένα της τάξης των 1,5-2,0μ., ενώ παρατηρείται παρά των κορυφών 92-93-94-95 και 115-130 πρυνές με απότομες κλίσεις. Στην πιν.Π2 εμφανίζονται οι ρυάκες παρά των κορυφών του αιγιαλού 37-38, όπου δημιουργείται όρμος με άμμο και βότσαλο (όρμος Απιάς) εύρους 12μ. περίπου και υψόμετρα αυχένα της τάξης των 1,5μ., παρά των κορυφών 71-72, όπου δημιουργείται μικρός όρμος με χώμα, εύρους 7μ. και υψόμετρα αυχένα της τάξης των 1,5μ. και παρά της κορυφής 157, όπου παρατηρούνται καταπτώσεις. Στην πιν.Π3 εμφανίζονται οι ρυάκες παρά των κορυφών του αιγιαλού 186 και 194, όπου δημιουργούνται μικροί όρμοι ο πρώτος με εύρος 10μ. περίπου από βότσαλο και ο δεύτερος (όρμος Αγνού) με εύρος 15μ. και υψόμετρα αυχένα 1,5-2,0μ.

Η περιοχή μελέτης βρίσκεται στα Ν.Δ. της νήσου Σκύρου, αποτελεί μικρή χερσόνησο και εκτείνεται Β.Δ. από τον όρμο Αγνού έως το ακρ. Μάρμαρο, που αποτελεί το Ν.Α. όριο της ενώ από εκεί η ανατολική της πλευρά εκτείνεται εντός του όρμου Τρεις Μπούκες.

ii. η μορφολογία της συνεχόμενης της ακτής περιοχής χαρακτηρίζεται από λοφώδεις ανάγλυφο (με τις υψηλότερες κορυφές των υψωμάτων να μη ξεπερνούν τα 104,5μ.), με έδαφος βραχώδες-ημιβραχώδες διέπεται από τις εκτός σχεδίου πολεοδομικές διατάξεις και είναι αδόμητη, πλην μερικών πρόχειρων κατασκευών, με χρήση γης κυρίως γεωργοκτηνοτροφική.

iii. Το φυσικό όριο βλάστησης συνίσταται από αυτοφυή θαμνώδη και ξυλώδη βλάστηση χαρακτηριστική των βοσκοτόπων ή λιβαδιών. Τα βοσκοτόπια αυτά ανήκουν στην κατηγορία των γυμνών βοσκών στο μεγαλύτερο μέρος, όπου η χλωρίδα αποτελείται από πόες και μικρούς θάμνους και μικρό μέρος αυτών στις μερικώς καλυμμένες βοσκές που καλύπτονται από θάμνους και ξυλώδη βλάστηση.

β) το γεγονός ότι στην περιοχή δεν εντοπίστηκαν παράκτιοι φυσικοί πόροι.

γ) ότι στην ν. Σκύρο, όπως προκύπτει από τα ανεμολογικά στοιχεία του μετεωρολογικού Σταθμού Σκύρου της Ε.Μ.Υ. πνέουν άνεμοι του βόρειου τομέα (Β., Β.Α. και Β.Δ) με συνολική συχνότητα 56% περίπου ετησίως και ένταση που φθάνει και τα 11Bf. και του νότιου τομέα με συνολική συχνότητα 23% και ένταση που φθάνει τα 10Bf. Οι ισχυρότεροι κυματισμοί που προσβάλλουν την περιοχή ενδιαφέροντος προέρχονται από τη Ν., Ν.Δ., Δ. και Ν.Α. διεύθυνση με ετήσια συχνότητα 8,55%, 9,41%, 3,61% και 5,16% αντίστοιχα και ένταση που φθάνει τα 10Bf. για τους Ν. και Ν.Α. ανέμους με συχνότητα εμφάνισης στην ένταση αυτή 0,011 ετησίως, ενώ η περιοχή είναι προστατευμένη από τους ανέμους του βόρειου τομέα αλλά και τους ανατολικούς καθώς η πλευρά αυτή βρίσκεται εντός του φυσικού κόλπου Τρεις Μπούκες, ο οποίος με τις νήσους Πλατεία και Σαρακηνό στη νότια είσοδό του δημιουργεί ασφαλές και υπήνεμο κόλπο.

δ) τη μορφολογία του πυθμένα η σύσταση του οποίου είναι αμμόδης-πετρώδης με σχηματισμούς φυτοκοινωνιών κατά τόπους με μεγάλες κλίσεις και μεγάλα βάθη θάλασσας, να αναπτύσσονται σε αρκετή απόσταση από την ακτογραμμή, όπως προκύπτει από το χάρτη της Υ.Υ. Το μέσο εύρος διακύμανσης της στάθμης της θάλασσας στην περιοχή μελέτης είναι μικρό και γενικά η επίδραση της παλίρροιας στην κίνηση των θαλασσιών μαζών είναι ασήμαντη. Σύμφωνα με τις μετρήσεις του παλιρροϊόμετρου της Σκιάθου (μετρήσεις 1955-1978), που είναι το πλησιέστερο στην περιοχή μελέτης τα χαρακτηριστικά της περιοχής έχουν ως εξής: μέγιστο εύρος 0,07μ., ελάχιστο εύρος 0,60μ., μέσο εύρος 0,01μ. και επάλλαξη 1,05μ. Κατά τη χειμερινή περίοδο τα ρεύματα γενικής κυκλοφορίας που παραπλέουν τις νότιες ακτές της Σκύρου, όπου και η εξεταζόμενη περιοχή, έχουν κίνηση όμοια με τη φορά των δεικτών του ρολογιού (Πλοηγός-τ.Δ')

ε) τον τομέα ανάπτυξης κυματισμού σε σχέση με το μέτωπο της ακτής, ότι δηλαδή πρόκειται για ακτή με μεγάλο ανάπτυγμα πελάγους, που σε συνδυασμό με τους ισχυρούς ανέμους που την επηρεάζουν να αναμένεται η δημιουργία μεγάλης έντασης κυματικού πεδίου. στ) τη μη ύπαρξη λιμενικών έργων στην περιοχή.

ζ) την ύπαρξη εγκεκριμένων χωροταξικών κατευθύνσεων και χρήσεων γης που επηρεάζουν την παράκτια ζώνη και ειδικότερα την αριθμ. 5840/262342/28-12-2012 (ΦΕΚ 7/ΑΑΠ/23-01-2013) απόφαση Γ.Γ. Αποκεντρωμένης Διοίκησης Θεσσαλίας-Στ. Ελλάδας, με την οποία εγκρίθηκε το σχέδιο Χωροταξικής και Οικιστικής Οργάνωσης Ανοικτής Πόλης (ΣΧΟΟΑΠ) του Δήμου Σκύρου.

Η περιοχή μελέτης σύμφωνα με το ΣΧΟΟΑΠ έχει ενταχθεί σε προτεινόμενη περιοχή ειδικής προστασίας (ΠΕΠ) και ειδικότερα σε ΠΕΠ απόλυτης προστασίας θεωρούμενη ως δασική έκταση και προστατευόμενη από την ισχύουσα νομοθεσία «περί προστασίας των δασών και εν γένει εκτάσεων της χώρας» με δραστηριότητες προβλεπόμενες από τη δασική νομοθεσία Ν.998/1979 και Ν.3208/2003. Ειδικότερα επιτρέπονται χώροι και εγκαταστάσεις εκτροφής αναπαραγωγής και εκγύμνασης σκυριανού αλόγου καθώς και ενημέρωσης, εκπαιδευσης και άθλησης επισκεπτών, εγκαταστάσεις κοπής και επεξεργασίας ξύλου ή άλλων προϊόντων του δάσους, εγκαταστάσεις επεξεργασίας γάλακτος και γαλακτο-

κομικών προϊόντων, οργανωμένες κατασκηνώσεις και παιδικές εξοχές υπαίθριοι χώροι και υποδομές πολιτισμού, υπαίθριοι αθλητικοί χώροι και εγκαταστάσεις και δραστηριότητες και εγκαταστάσεις ήπιας αναψυχής και περιβαλλοντικής εκπαίδευσης όλα τα παραπάνω ύστερα από τη σχετική άδεια των αρμοδίων υπηρεσιών του Υπ. Γεωργίας και των καθ' ύλη αρμόδιων φορέων.

η) την μη ύπαρξη καταγεγραμμένων δημοσίων κτημάτων, αρμοδιότητας Υπουργείου Οικονομικών.

θ) το γεγονός ότι στην περιοχή δεν υφίσταται κτηματολόγιο.

ι) τη μη ύπαρξη θεσμοθετημένων ευπαθών οικοσυστημάτων και προστατευόμενων περιοχών.

8. Για τον καθορισμό της οριογραμμής παραλίας η Επιτροπή αφού έλαβε υπόψη τις διατάξεις των άρθρων 1 (παρ.2), 2 (παρ.3) και 7 (παρ.1) του Ν. 2971/01 και συνεκτιμώντας τα δεδομένα, ότι δηλαδή πρόκειται για περιοχή, που διέπεται από τις εκτός σχεδίου πολεοδομικές διατάξεις χωρίς παραλιακή οδό και με δύσκολη πρόσβαση λόγω του ανάγλυφου, προτείνει τη δημιουργία ζώνης παραλίας πλάτους δεκαπέντε (15) μέτρων, που θεωρείται απαραίτητη για την εξυπηρέτηση της επικοινωνίας ξηράς-θάλασσας και αντίστροφα καθώς και για την εξυπηρέτηση άλλων κοινωφελών σκοπών (έργα υποδομής πρόσβαση στην ακτή κ.λπ.).

Ύστερα από τα παραπάνω η Επιτροπή, αποφασίζει:

1) Καθορίζει για πρώτη φορά επί του παραπάνω από Ιουλίου 2011 τοπογραφικού διαγράμματος σε τρεις πινακίδες (με αρ. σχ. Π1,Π2,Π3):

α. Την οριογραμμή του αιγιαλού με κόκκινη συνεχή πολυγωνική γραμμή με στοιχεία 1,2,...,194,195, της οποίας οι κορυφές εξασφαλίζονται με συντεταγμένες εξαρτημένες από το κρατικό τριγωνομετρικό δίκτυο σε Εγκάρσια Μερκατορική Προβολή στο Ελληνικό Γεωδαιτικό Σύστημα Αναφοράς 1987 (ΕΓΣΑ '87).

β. Την οριογραμμή της παραλίας με κίτρινη συνεχή πολυγωνική γραμμή με στοιχεία 1',2',...,197',198', της οποίας οι κορυφές εξασφαλίζονται με συντεταγμένες από το κρατικό τριγωνομετρικό δίκτυο σε Εγκάρσια Μερκατορική Προβολή στο Ελληνικό Γεωδαιτικό Σύστημα Αναφοράς 1987 (ΕΓΣΑ '87).

Η οριογραμμή παραλίας καθορίζεται κατά τρόπο που να απέχει σταθερή απόσταση δεκαπέντε (15) μέτρων από την οριογραμμή του αιγιαλού, για να εξυπηρετηθούν οι σκοποί της παρ.2 του άρθρου 1, της παρ.3 του άρθρου 2 και της παρ.1 του άρθρου 7 του Ν. 2971/01.

2) Αποφαίνεται ότι δεν υπάρχει παλαιός αιγιαλός, που να τεκμηριώνεται από ενδείξεις του εδάφους και από άλλα αποδεικτικά στοιχεία.


3) Στη ζώνη παραλίας υπάρχουν κατασκευές (ξηρολιθιές, πρόχειρες περιφράξεις), που δεν εξαιρούνται από αυτή.

Η Επιτροπή
ΑΘΗΝΑ ΜΠΟΥΡΙΚΑ
ΔΗΜΗΤΡΗΣ ΠΡΟΚΑΚΗΣ
ΣΟΦΙΑ ΣΠΑΝΟΥ
ΚΑΤΕΡΙΝΑ ΔΕΛΗΚΩΣΤΑ




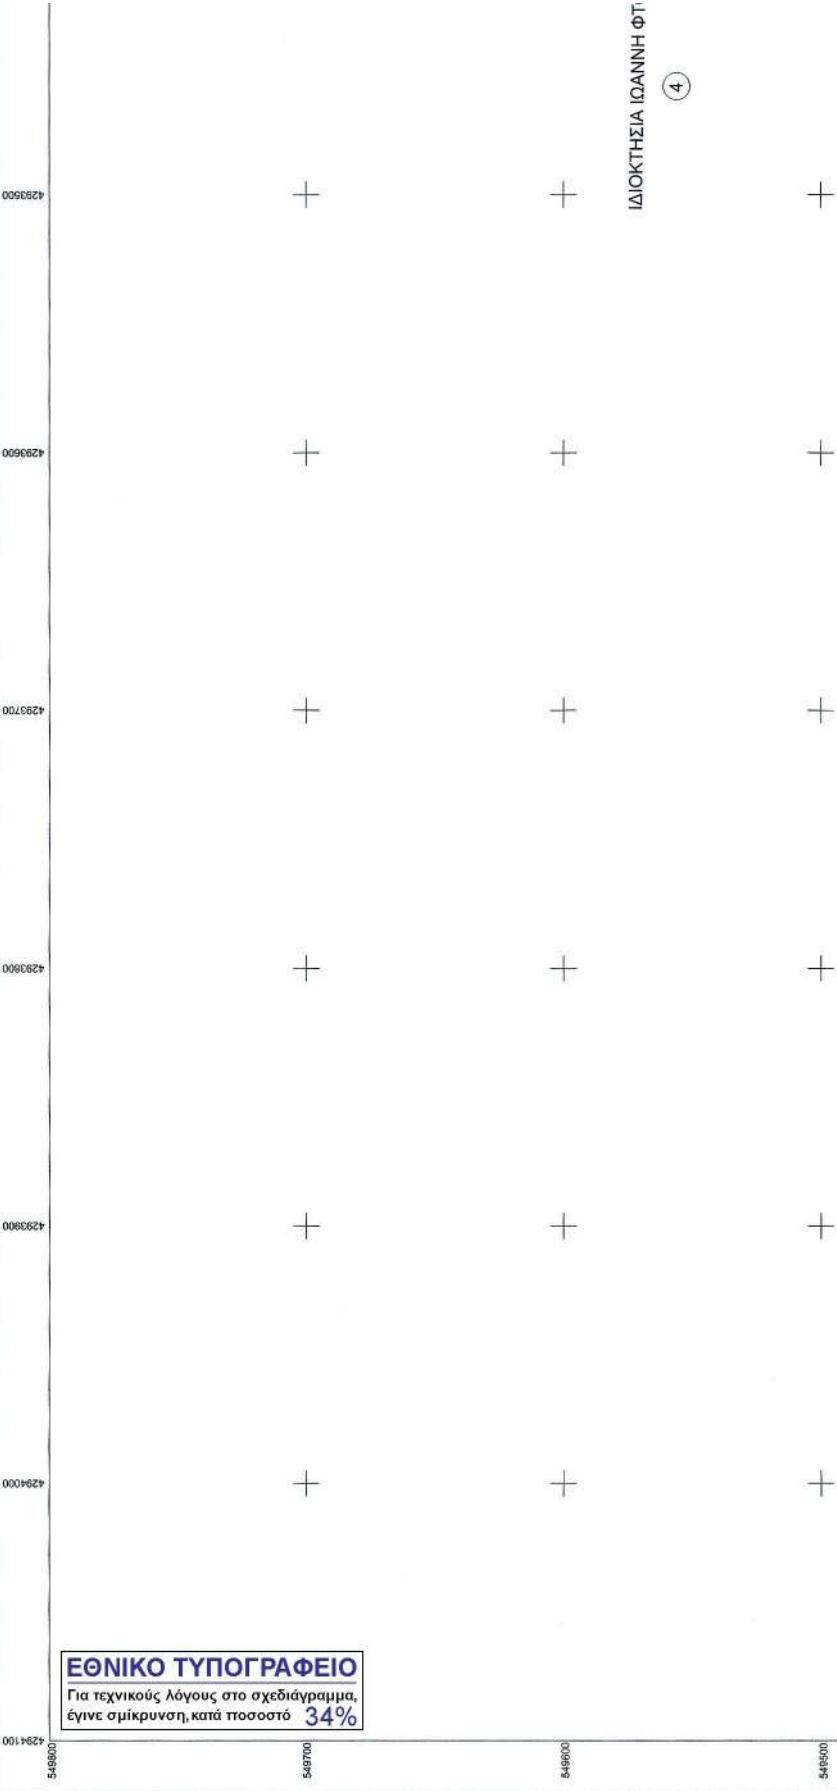

ΙΔΙΟΚΤΗΣΙΑ ΙΩΑΝΝΗ ΦΤΙ
(4)


ΤΕΤΑΡΤΗΝ ΚΟΡΥΦΗΝ ΓΡΑΜΜΗΣ ΑΓΓΑΛΟΥ			ΠΙΝΑΚΑΣ ΣΥΓΓΕΤΑΓΜΕΝΩΝ ΚΟΡΥΦΩΝ ΓΡΑΜΜΗΣ ΑΓΓΑΛΟΥ		
ΣΗΜΕΙΟ	X	Y	ΣΗΜΕΙΟ	X	Y
81	549044.18	429174.32	111	548091.67	4290042.73
549051.89	4291729.54		112	548097.05	429013.85
549070.81	4291725.08		113	548115.92	4290714.82
549105.79	4291731.89		114	548176.82	4290712.85
549148.40	4291732.18		115	548336.19	4290096.88
549205.27	4291721.28		116	548311.37	4290710.19
549233.37	4291710.24		117	548272.37	4290716.83
549250.95	4291697.35		118	548231.38	4290131.36
549274.27	4291672.28		119	548208.59	4290138.07
549322.84	4291597.63		120	548175.45	4290138.12


ΠΙΝΑΚΑΣ ΣΥΓΓΕΤΑΓΜΕΝΩΝ ΚΟΡΥΦΩΝ ΓΡΑΜΜΗΣ ΑΓΓΑΛΟΥ			ΠΙΝΑΚΑΣ ΣΥΓΓΕΤΑΓΜΕΝΩΝ ΚΟΡΥΦΩΝ ΓΡΑΜΜΗΣ ΑΓΓΑΛΟΥ		
ΣΗΜΕΙΟ	X	Y	ΣΗΜΕΙΟ	X	Y
82	548533.89	4291565.62	101	548486.19	4290766.35
548552.09	4291522.43		102	548481.43	4290703.15
548532.62	4291513.04		103	548468.38	4290627.28
548530.72	4291475.84		104	548470.00	4290603.79
548506.13	4291384.18		105	548461.35	4290553.18
548525.13	4291344.81		106	548436.15	4290487.89
548530.82	4291283.09		107	548405.23	4290482.21
548538.00	4291281.61		108	548402.75	4290408.27
548534.38	4291263.37		109	548378.03	4290389.91
548551.85	4291235.14		110	548351.87	4290358.19



4292700 4292800 4292900 4292400 4292500 4292600


ΟΡΜΟΣ ΤΡΙΣ ΜΠΟΥΚΕΣ

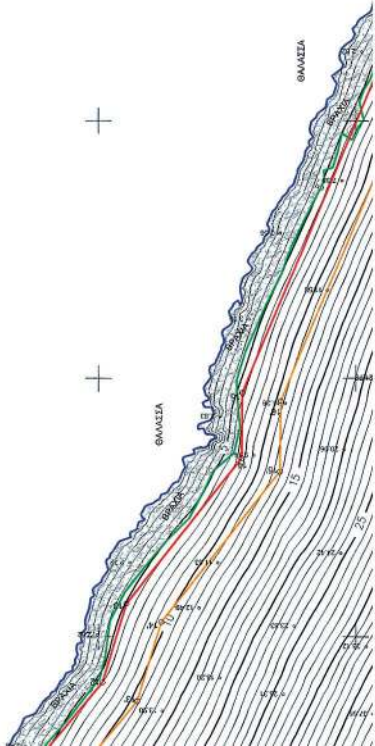

ΠΙΝΑΚΑΣ ΣΥΝΤΕΤΑΓΜΕΝΩΝ ΚΟΡΥΦΩΝ ΓΡΑΜΜΗΣ ΑΓΓΛΟΥ

ΣΗΜΕΙΟ	X		Y	
	Ε	Α	Ε	Α
181	548000.84		4292109.73	
182	548005.95		4292206.44	
192	548073.15		4292326.04	
184	548074.80		4292385.39	
195	548023.30		4292352.41	



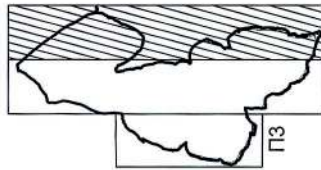












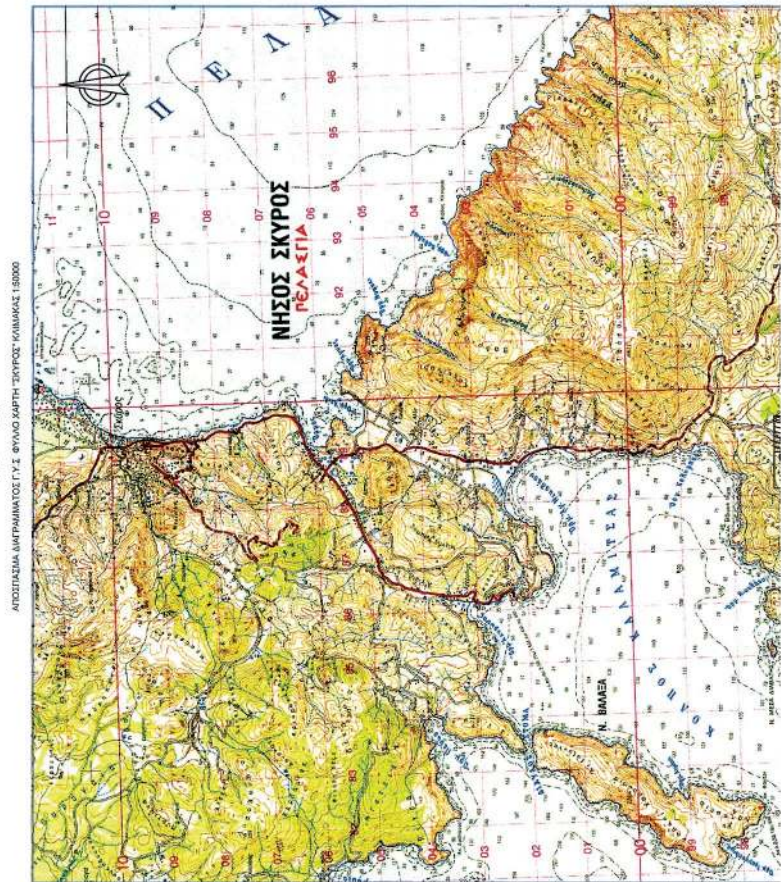


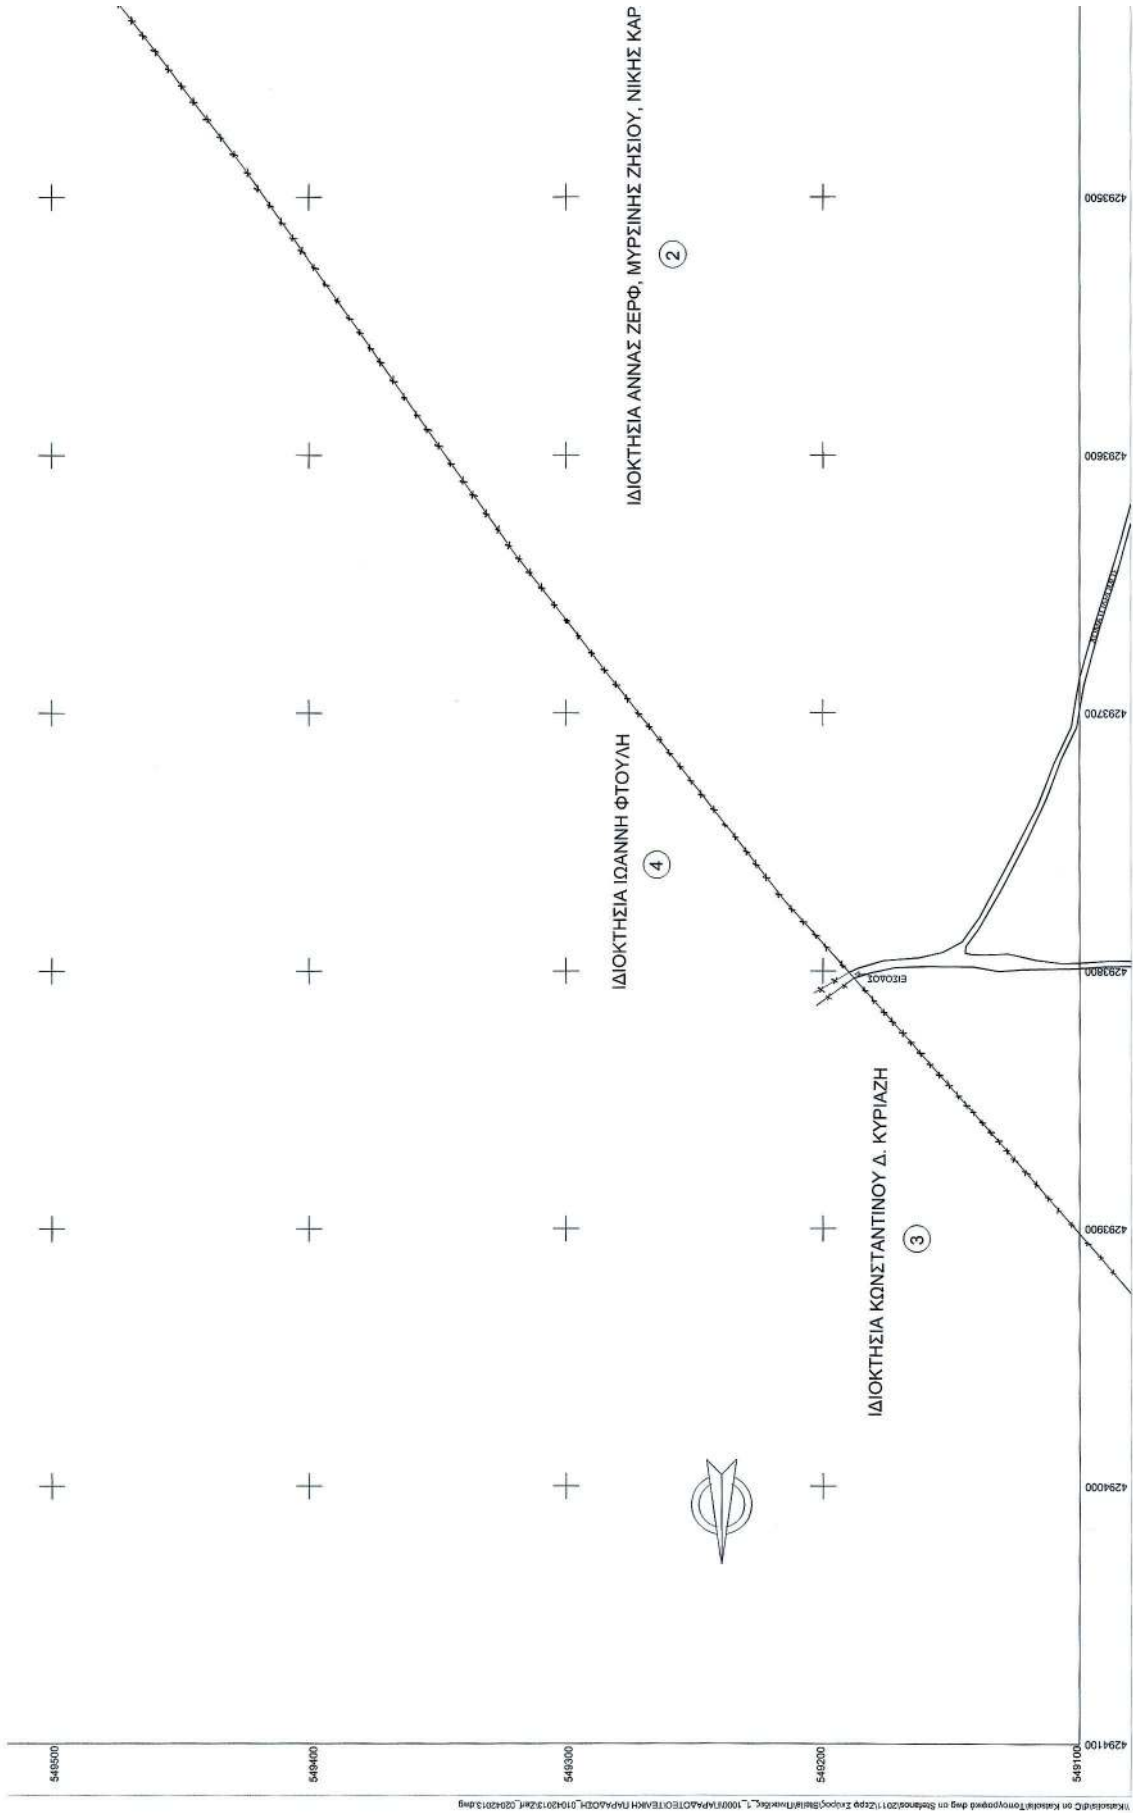


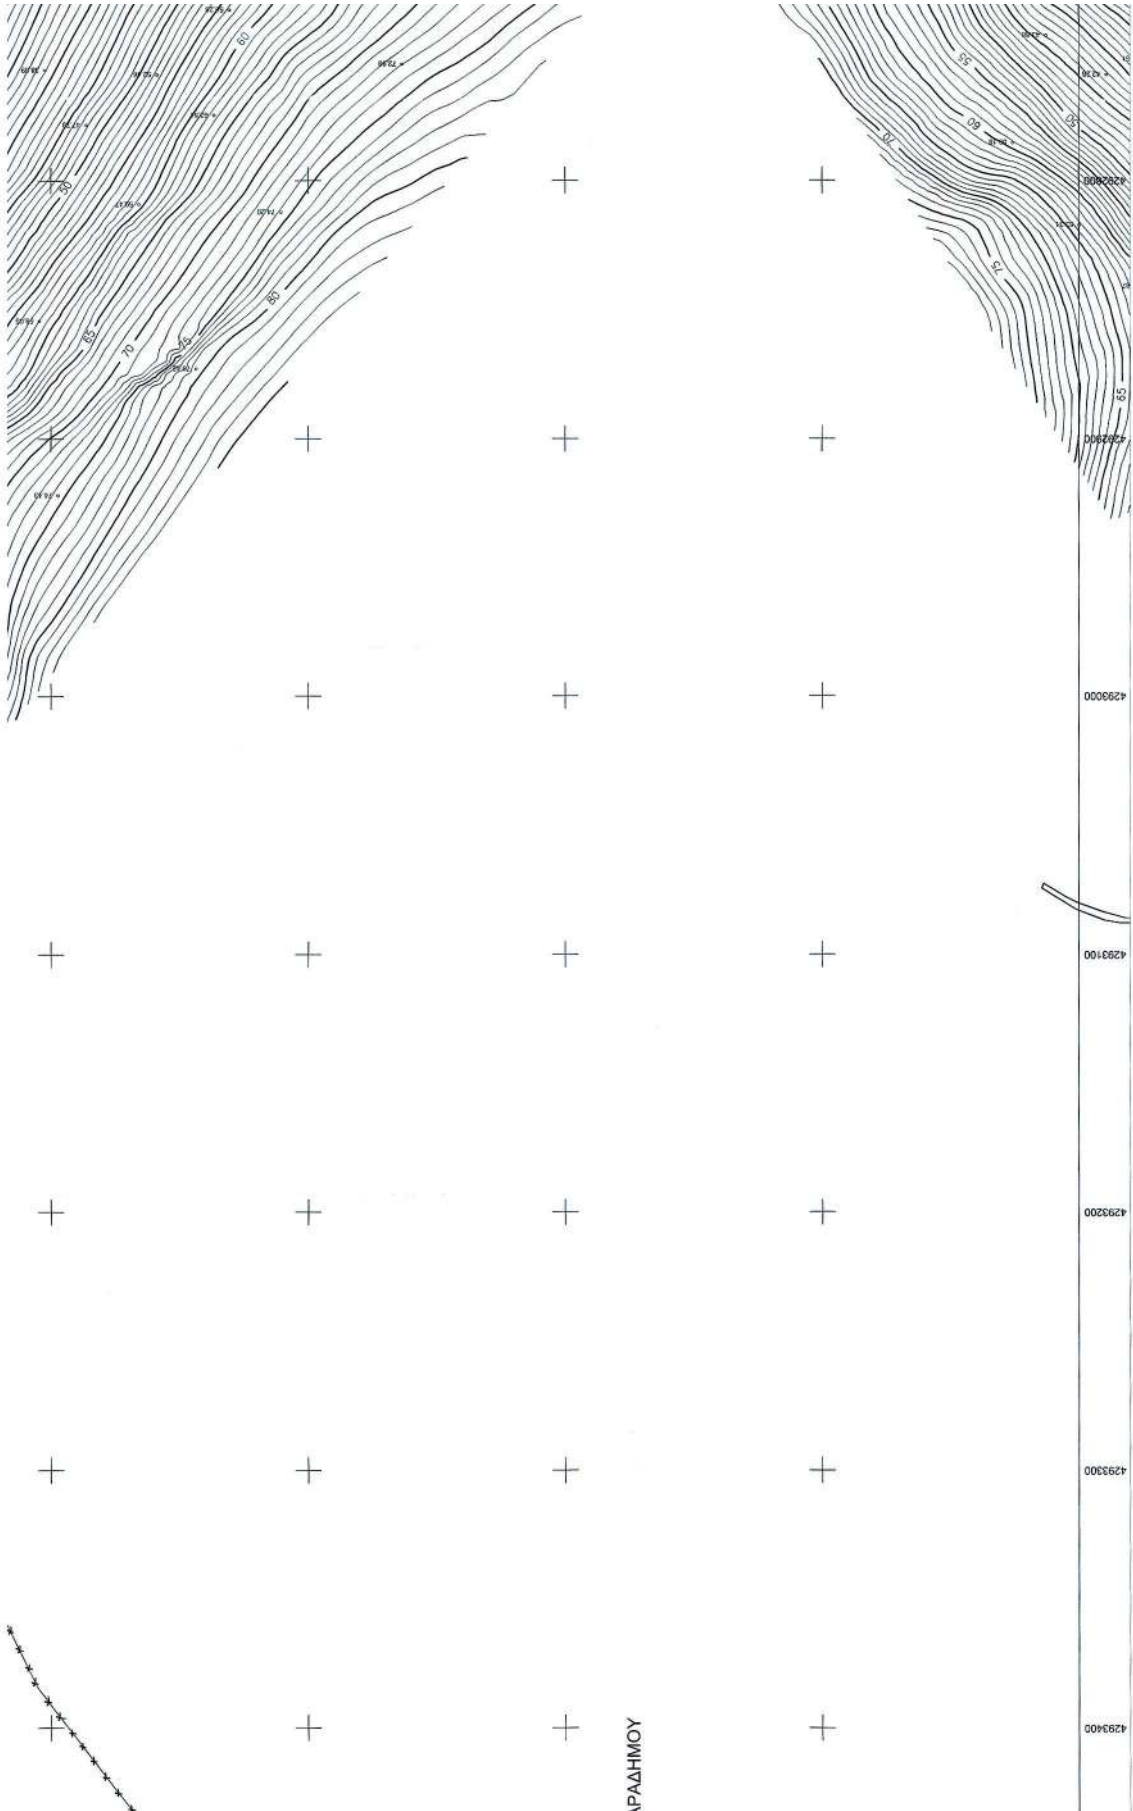


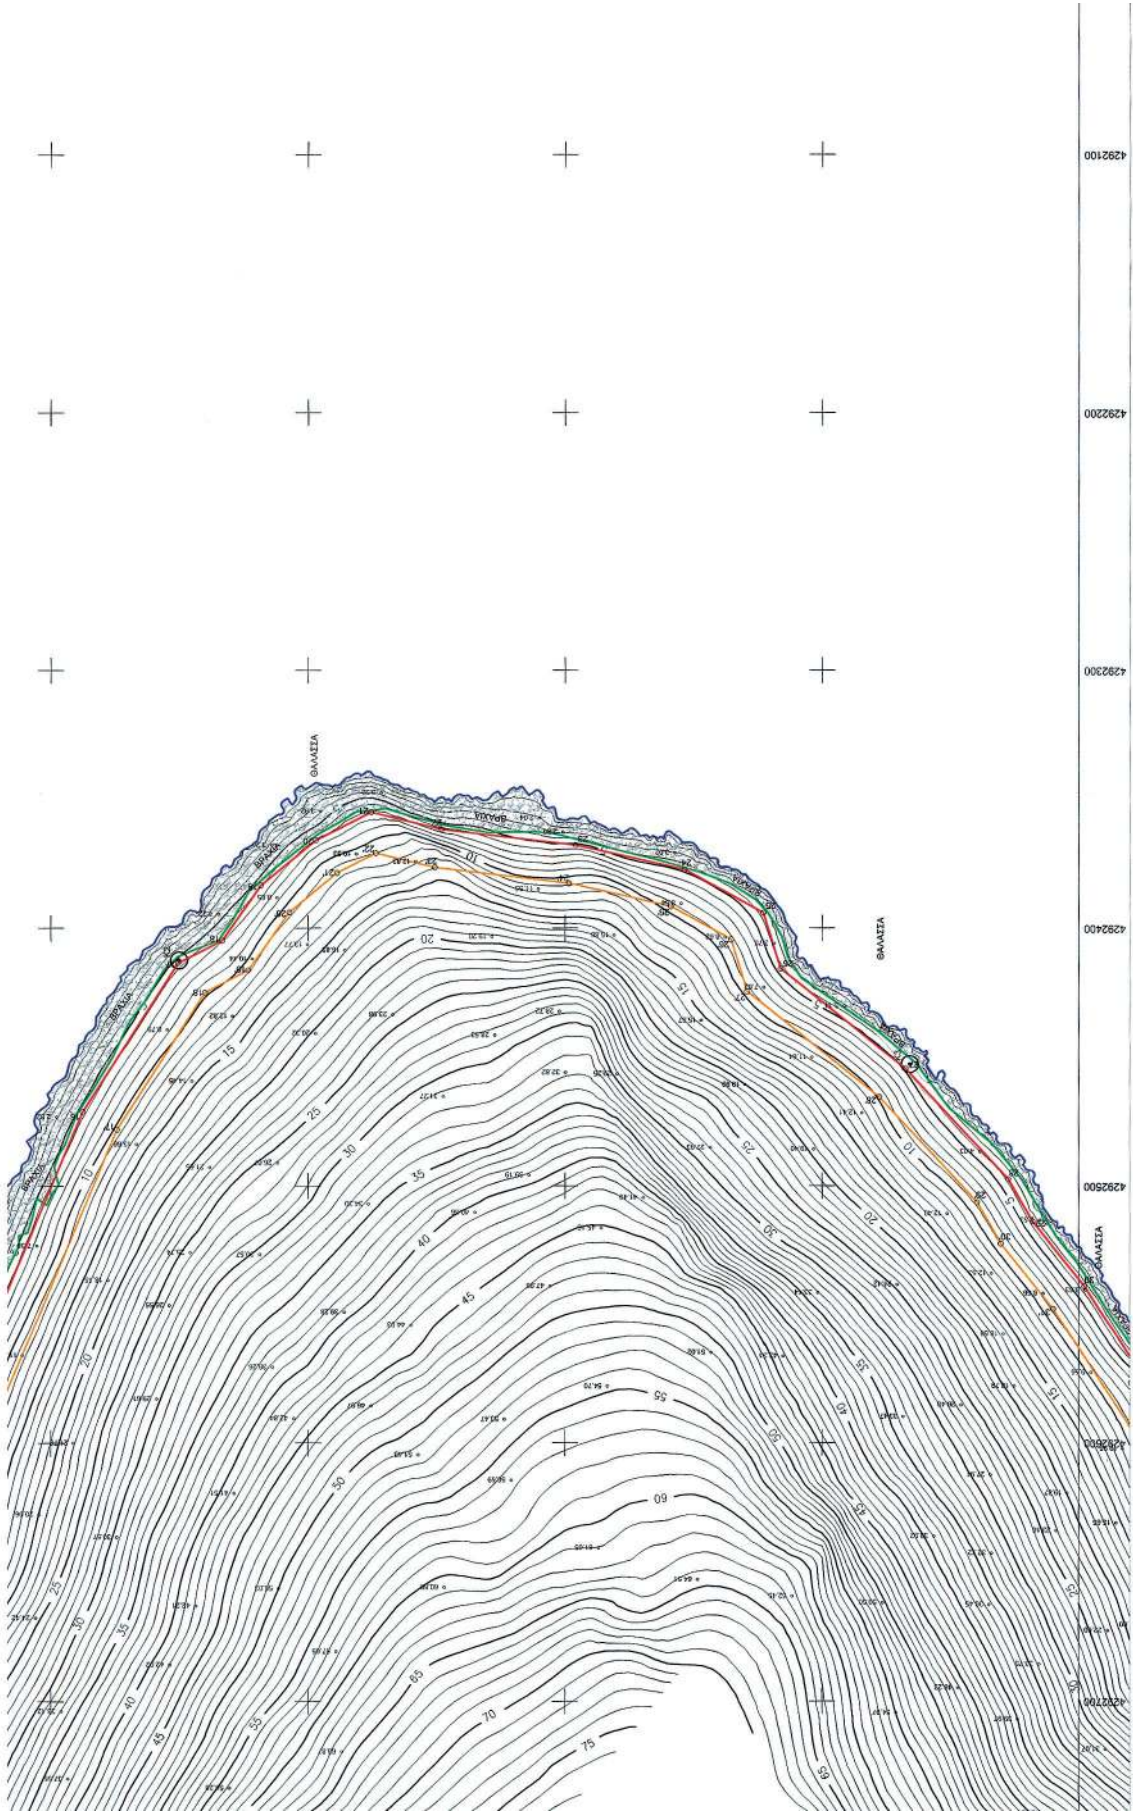

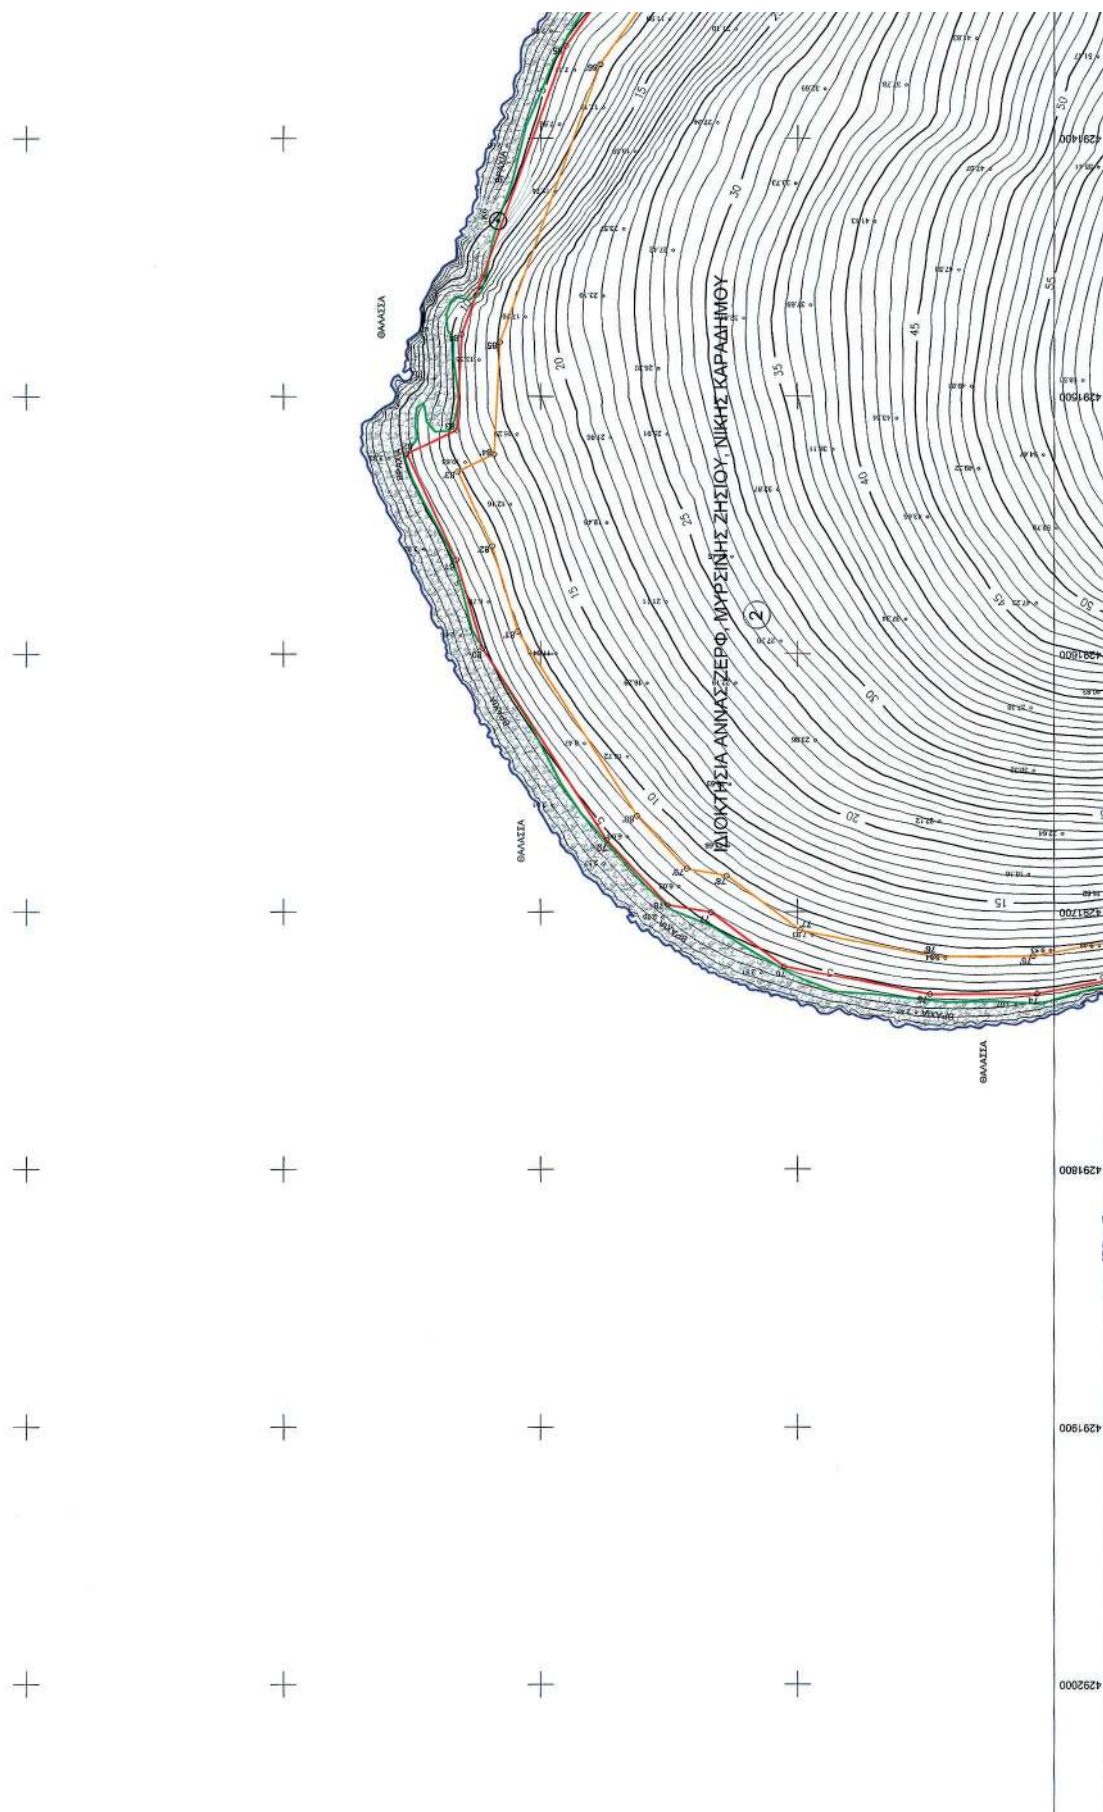

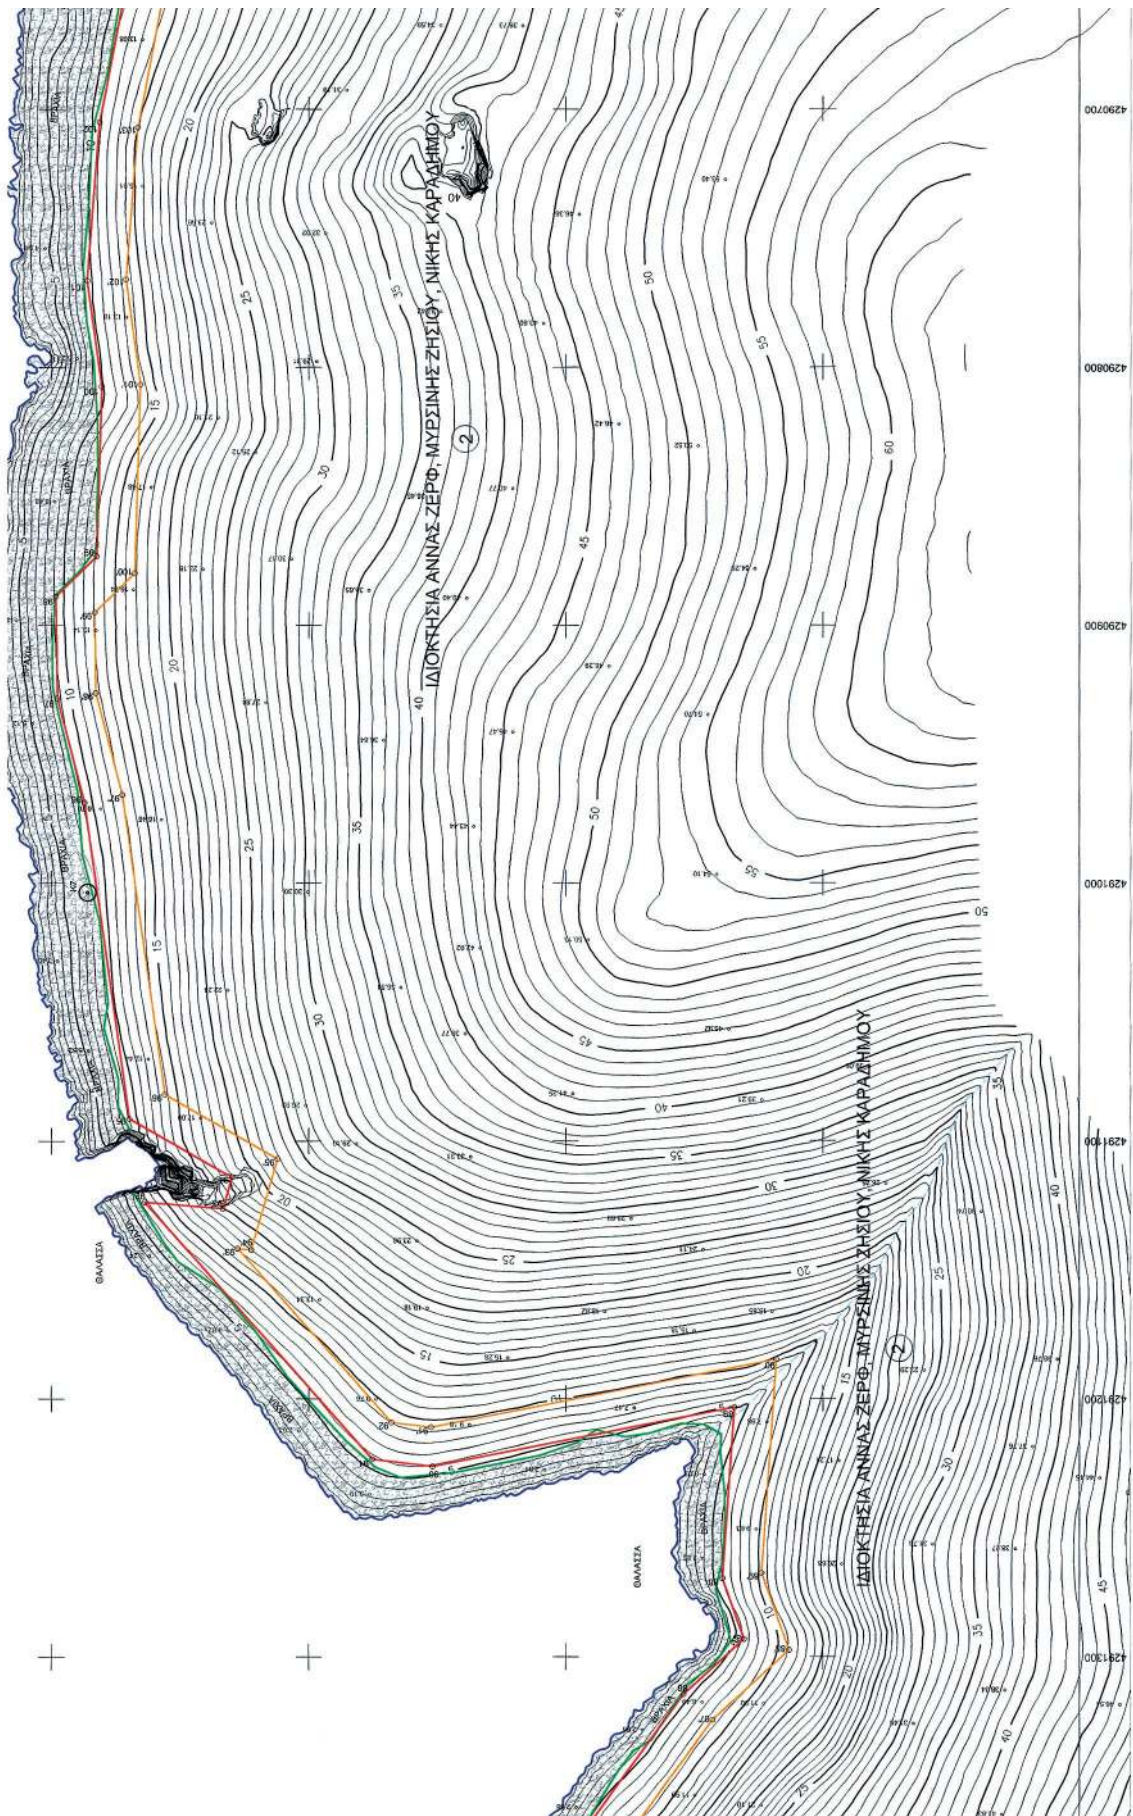

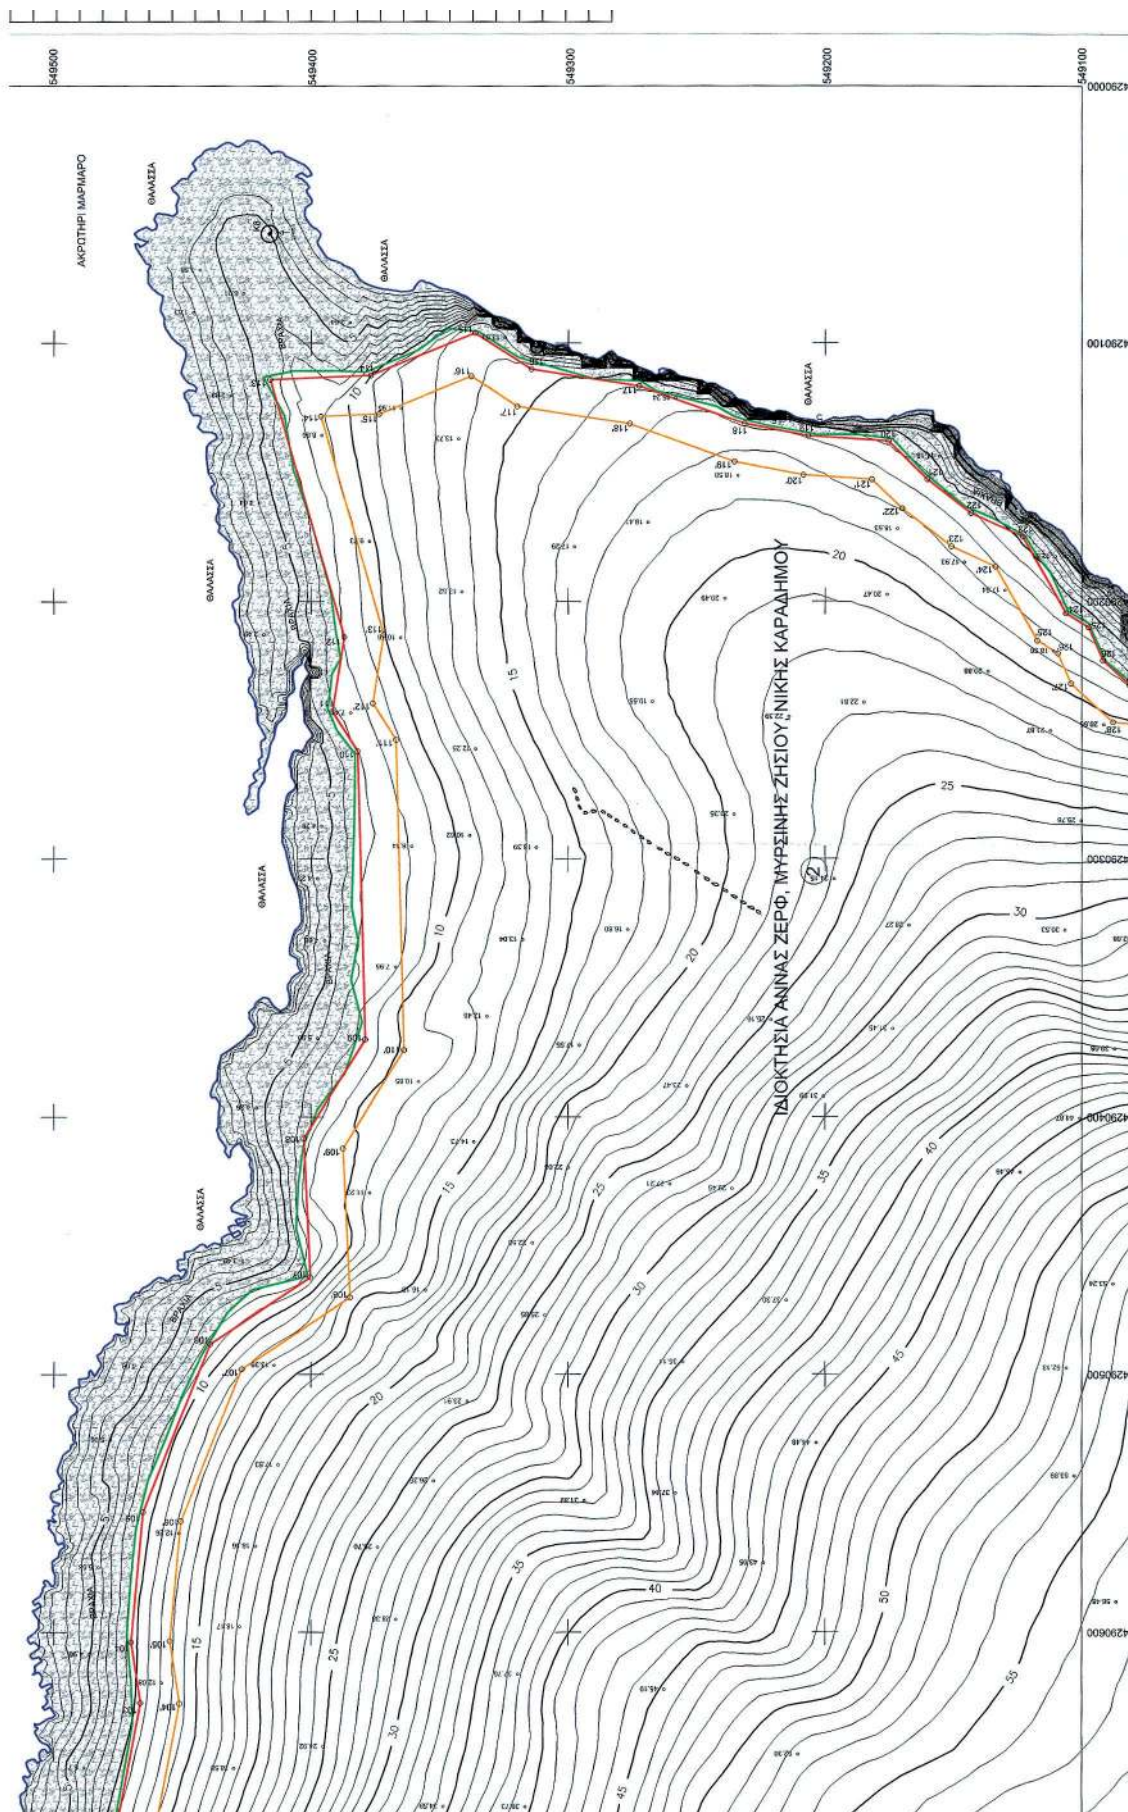

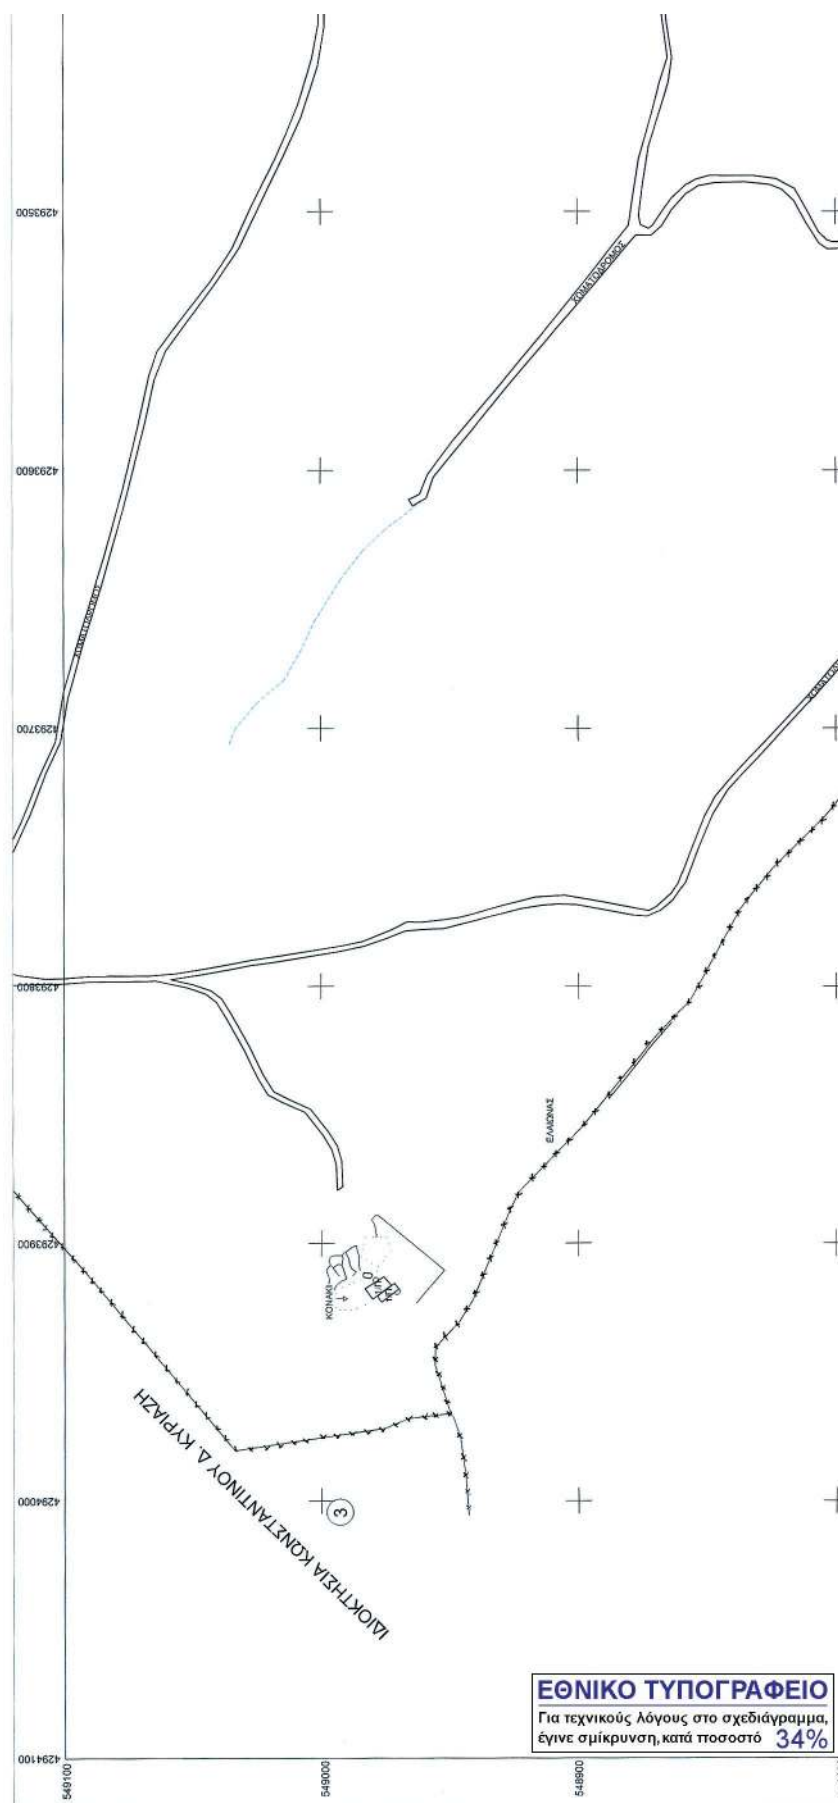

ΠΙΝΑΚΑΣ ΣΥΝΤΕΤΑΓΜΕΝΩΝ ΚΟΡΥΦΩΝ ΓΡΑΜΜΗΣ ΑΓΓΛΟΥ		
ΣΗΜΕΙΟ	X	Y
31	549052.42	4292688.81
32	549047.82	4292691.12
33	549034.79	4292644.56
34	549031.33	4292673.23
35	549862.35	4292698.67
36	549860.17	4292712.15
37	549883.41	4292712.74
38	549848.12	4292703.42
39	549841.04	4292689.86
40	549836.77	4292684.37

ΠΙΝΑΚΑΣ ΣΥΝΤΕΤΑΓΜΕΝΩΝ ΚΟΡΥΦΩΝ ΓΡΑΜΜΗΣ ΑΓΓΛΟΥ		
ΣΗΜΕΙΟ	X	Y
21	549075.48	4292655.18
22	549048.06	4292661.73
23	549056.93	4292667.87
24	549053.50	4292677.48
25	549222.87	4292694.20
26	54916.18	4292415.87
27	549167.47	4292454.34
28	549127.47	4292467.19
29	549117.90	4292453.58
30	549097.82	4292538.49

ΠΙΝΑΚΑΣ ΣΥΝΤΕΤΑΓΜΕΝΩΝ ΚΟΡΥΦΩΝ ΓΡΑΜΜΗΣ ΑΓΓΛΟΥ		
ΣΗΜΕΙΟ	X	Y
11	549024.82	4292719.25
12	549098.47	4292717.87
13	549088.17	4292687.86
14	549044.81	4292620.81
15	549044.22	4292603.39
16	549487.60	4292471.15
17	549050.50	4292413.00
18	549333.34	4292401.71
19	549418.32	4292363.84
20	549396.95	4292368.02

ΠΙΝΑΚΑΣ ΣΥΝΤΕΤΑΓΜΕΝΩΝ ΚΟΡΥΦΩΝ ΓΡΑΜΜΗΣ ΑΓΓΛΟΥ		
ΣΗΜΕΙΟ	X	Y
1	549765.87	4292660.33
2	549760.87	4292668.34
3	549734.86	4292662.87
4	549733.91	4292678.14
5	549718.31	4292671.14
6	549706.48	4292663.96
7	549699.48	4292662.89
8	549692.48	4292663.93
9	549699.08	4292668.04
10	549651.82	4292769.57



ΣΗΜΕΙΟ	X	Y
91	549375.17	429122
92	549483.79	429112
93	549433.39	429112
94	549429.78	429111
95	549469.74	429108
96	549497.27	429098
97	549497.79	429092
98	549498.39	429090
99	549482.51	429087
100	549480.49	429086


ΣΗΜΕΙΟ	X	Y
81	549332.88	4291583.82
82	549352.09	4291522.43
83	549332.62	4291413.84
84	549330.72	4291473.84
85	549300.13	4291384.18
86	549254.13	4291314.81
87	549230.62	4291293.39
88	549236.00	4291299.81
89	549234.38	4291203.37
90	549351.85	4291226.14

ΣΗΜΕΙΟ	X	Y
71	549344.18	4291744.32
72	549351.68	4291703.54
73	549379.51	4291725.08
74	549306.70	4291721.80
75	549148.40	4291732.18
76	549205.27	4291711.28
77	549233.97	4291703.24
78	549256.95	4291687.35
79	549274.27	4291672.29
80	549222.64	4291587.63


ΣΗΜΕΙΟ	X	Y
61	549383.30	4292022.88
62	549048.00	4291862.55
63	549039.88	4291960.64
64	549030.49	4291929.40
65	549048.44	4291910.07
66	549064.40	4291868.46
67	549068.48	4291836.33
68	549067.67	4291805.90
69	549061.47	4291767.89
70	549047.71	4291755.99

ΣΗΜΕΙΟ	X	Y
51	548879.41	4292391.51
52	548886.63	4292370.38
53	549026.63	4292381.61
54	549019.81	4292318.18
55	549020.48	4292218.89
56	549047.50	4292185.97
57	549063.75	4292168.57
58	549067.95	4292085.90
59	549071.95	4292068.27
60	549055.01	4292028.17

ΣΗΜΕΙΟ	X	Y
41	548959.73	4292641.02
42	548944.45	4292631.78
43	548941.44	4292600.00
44	548953.60	4292590.96
45	548960.78	4292577.91
46	548966.52	4292541.45
47	548969.26	4292469.86
48	548969.91	4292471.95
49	548978.61	4292454.63
50	548984.77	4292415.22

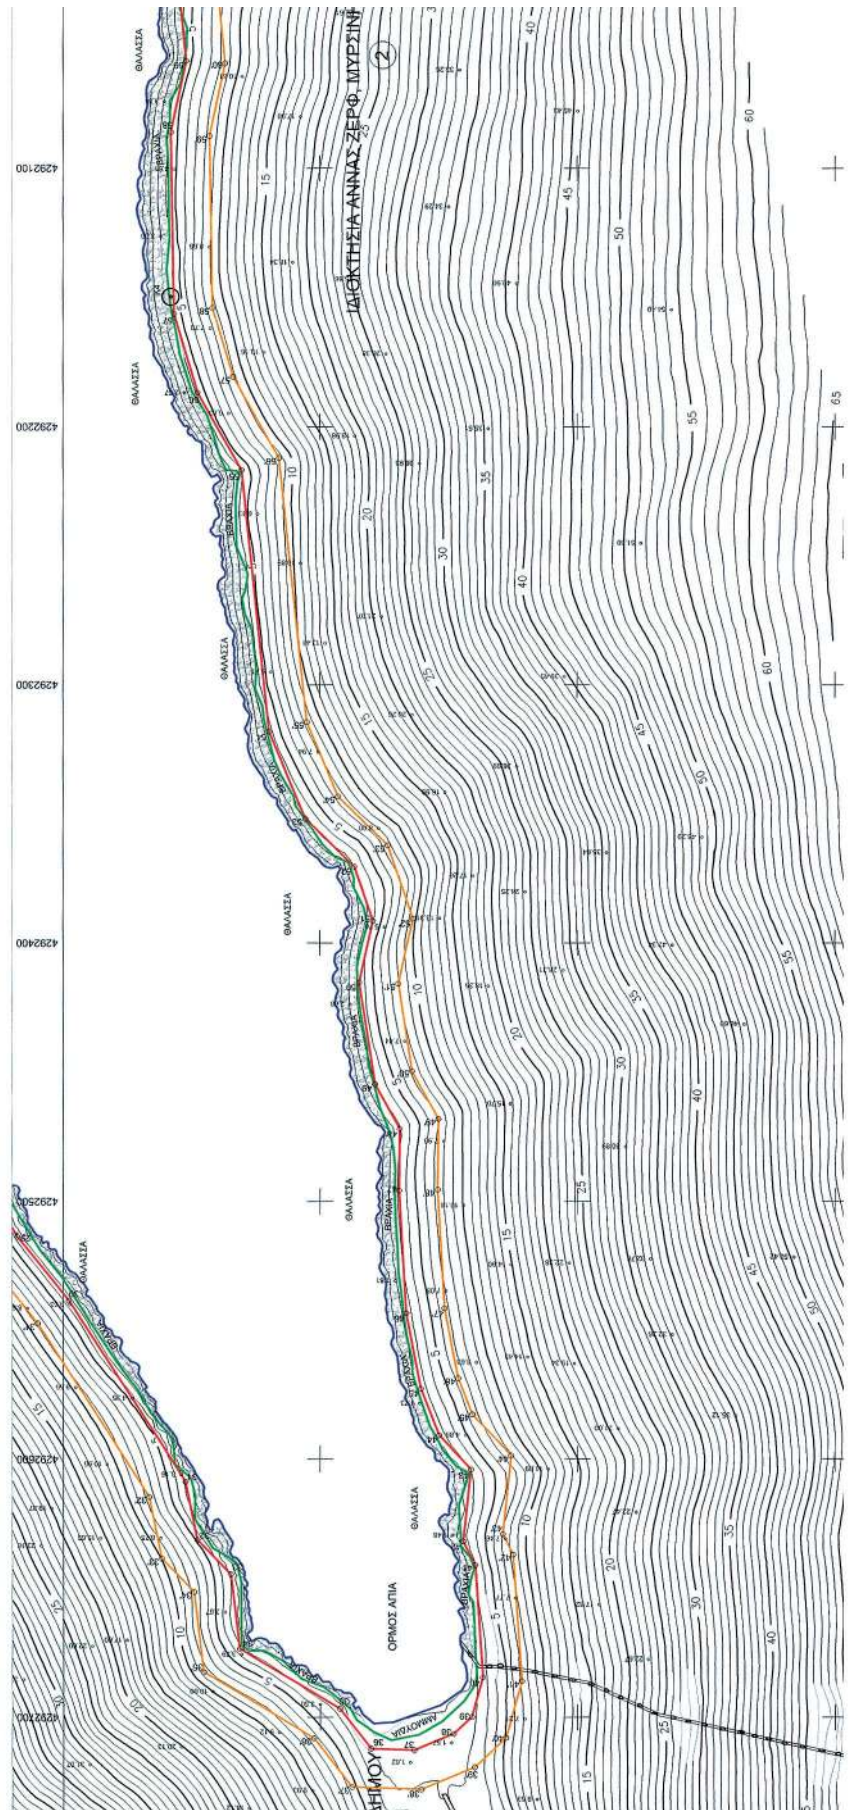

ΜΗΣ ΑΓΓΛΟΥ			ΠΙΝΑΚΑΣ ΣΥΝΤΕΤΑΓΜΕΝΩΝ ΚΟΡΥΦΩΝ ΓΡΑΜΜΗΣ ΑΓΓΛΟΥ			ΠΙΝΑΚΑΣ ΣΥΝΤΕΤΑΓΜΕΝΩΝ ΚΟΡΥΦΩΝ ΓΡΑΜΜΗΣ ΑΓΓΛΟΥ			ΠΙΝΑΚΑΣ ΣΥΝΤΕΤΑΓΜΕΝΩΝ ΚΟΡΥΦΩΝ ΓΡΑΜΜΗΣ ΑΓΓΛΟΥ			ΠΙΝΑΚΑΣ ΣΥΝΤΕΤΑΓΜΕΝΩΝ ΚΟΡΥΦΩΝ ΓΡΑΜΜΗΣ ΑΓΓΛΟΥ			ΠΙΝΑΚΑΣ ΣΥΝΤΕΤΑΓΜΕΝΩΝ ΚΟΡΥΦΩΝ ΓΡΑΜΜΗΣ ΑΓΓΛΟΥ		
ΣΗΜΕΙΟ	X	Y	ΣΗΜΕΙΟ	X	Y	ΣΗΜΕΙΟ	X	Y	ΣΗΜΕΙΟ	X	Y	ΣΗΜΕΙΟ	X	Y	ΣΗΜΕΙΟ	X	Y
4291223.39	548486.19	4290766.35	111	54839.07	4290342.73	121	548160.29	4290152.58	131	548668.70	4290238.02	141	548727.27	4290407.18	151	548484.61	
4291123.85	548481.43	4290705.15	112	54837.06	4290213.86	122	548143.09	4290165.79	132	548645.36	4290247.50	142	548727.27	4290407.18	152	548488.02	
4291126.41	548466.38	4290627.29	113	54815.02	4290114.22	123	548123.02	4290174.86	133	548609.17	4290268.80	143	548727.27	4290407.18	153	548488.02	
4291114.13	548470.00	4290603.79	114	54837.06	4290112.85	124	548106.14	4290204.47	134	548609.29	4290268.80	144	548727.27	4290407.18	154	548488.02	
4291071.25	548466.35	4290553.18	115	54835.19	4290096.08	125	548097.35	4290200.96	135	548627.40	4290271.08	145	548727.27	4290407.18	155	548488.02	
4290968.73	548435.16	4290467.59	116	54831.37	429010.19	126	548091.67	4290222.95	136	548627.40	4290271.08	146	548727.27	4290407.18	156	548488.02	
4290926.64	548400.23	4290462.21	117	54827.37	4290116.83	127	548081.41	4290232.29	137	548627.40	4290271.08	147	548727.27	4290407.18	157	548488.02	
4290908.78	548322.75	4290403.27	118	54823.39	4290131.36	128	548057.76	4290234.68	138	548627.40	4290271.08	148	548727.27	4290407.18	158	548488.02	
4290873.30	548278.33	4290365.91	119	54820.59	4290138.07	129	548052.26	4290232.91	139	548627.40	4290271.08	149	548727.27	4290407.18	159	548488.02	
4290807.39	548381.87	4290328.19	120	548175.45	4290138.12	130	548048.43	4290236.73	140	548627.40	4290271.08	150	548727.27	4290407.18	160	548488.02	

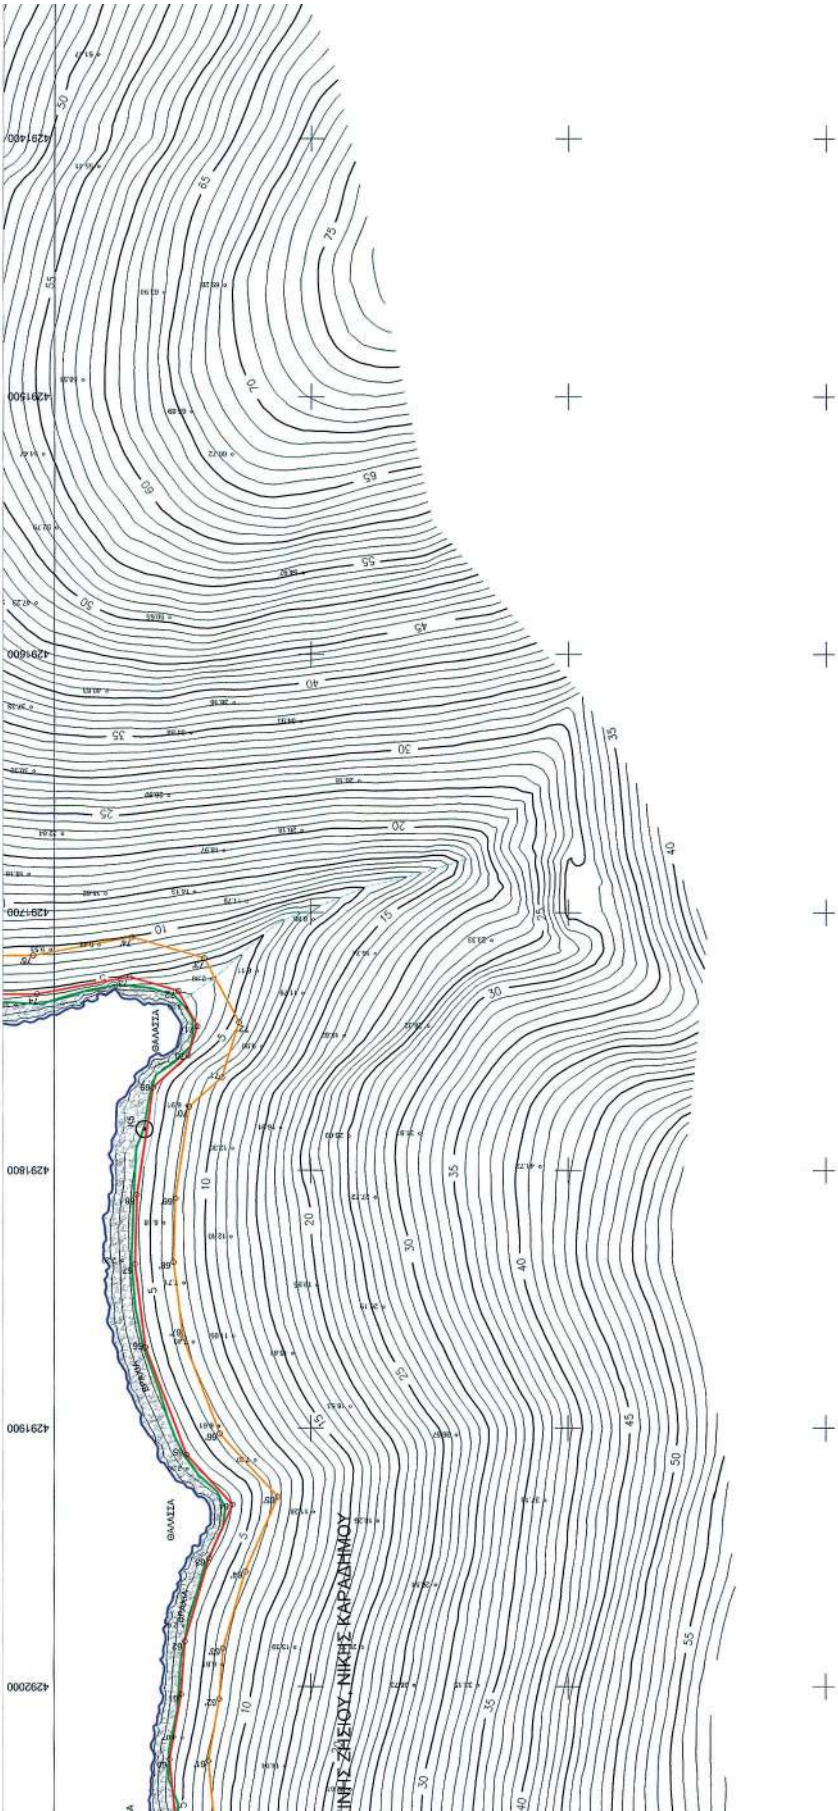



ΠΙΝΑΚΑΣ ΣΥΝΤΕΤΑΓΜΕΝΩΝ ΚΟΡΥΦΩΝ ΓΡΑΜΜΗΣ ΑΓΡΑΔΟΥ		
ΣΗΜΕΙΟ	X	Y
161	548172.36	429062.57
162	548155.77	429069.32
163	548082.10	429066.89
164	548053.72	429067.43
165	548021.23	429103.72
166	547984.06	429103.08
167	547982.42	429103.32
168	547945.96	429103.09
169	547913.17	429109.40
170	547860.44	429107.22

ΠΙΝΑΚΑΣ ΣΥΝΤΕΤΑΓΜΕΝΩΝ ΚΟΡΥΦΩΝ ΓΡΑΜΜΗΣ ΑΓΡΑΔΟΥ		
ΣΗΜΕΙΟ	X	Y
171	547788.11	429148.79
172	547758.32	429150.85
173	547762.10	429154.28
174	547771.66	429154.42
175	547707.97	429181.60
176	547822.82	429155.48
177	547809.86	429178.88
178	547806.85	4291429.86
179	547816.11	4291471.92
180	547815.30	4291464.45


ΠΙΝΑΚΑΣ ΣΥΝΤΕΤΑΓΜΕΝΩΝ ΚΟΡΥΦΩΝ ΓΡΑΜΜΗΣ ΑΓΡΑΔΟΥ		
ΣΗΜΕΙΟ	X	Y
181	547859.24	4291663.87
182	547881.88	4291732.00
183	547864.16	4291754.26
184	547845.36	4291779.15
185	547894.78	4291768.77
186	548042.02	4291768.81
187	548017.96	4291807.31
188	547893.05	4291855.35
189	547888.85	4291806.27
190	547845.48	4292005.93


ΠΙΝΑΚΑΣ ΣΥΝΤΕΤΑΓΜΕΝΩΝ ΚΟΡΥΦΩΝ ΓΡΑΜΜΗΣ ΑΓΡΑΔΟΥ		
ΣΗΜΕΙΟ	X	Y
191	548000.84	4292169.73
192	548005.95	4292206.44
193	548073.15	4292350.04
194	548074.50	4292388.39
195	548023.50	4292352.41

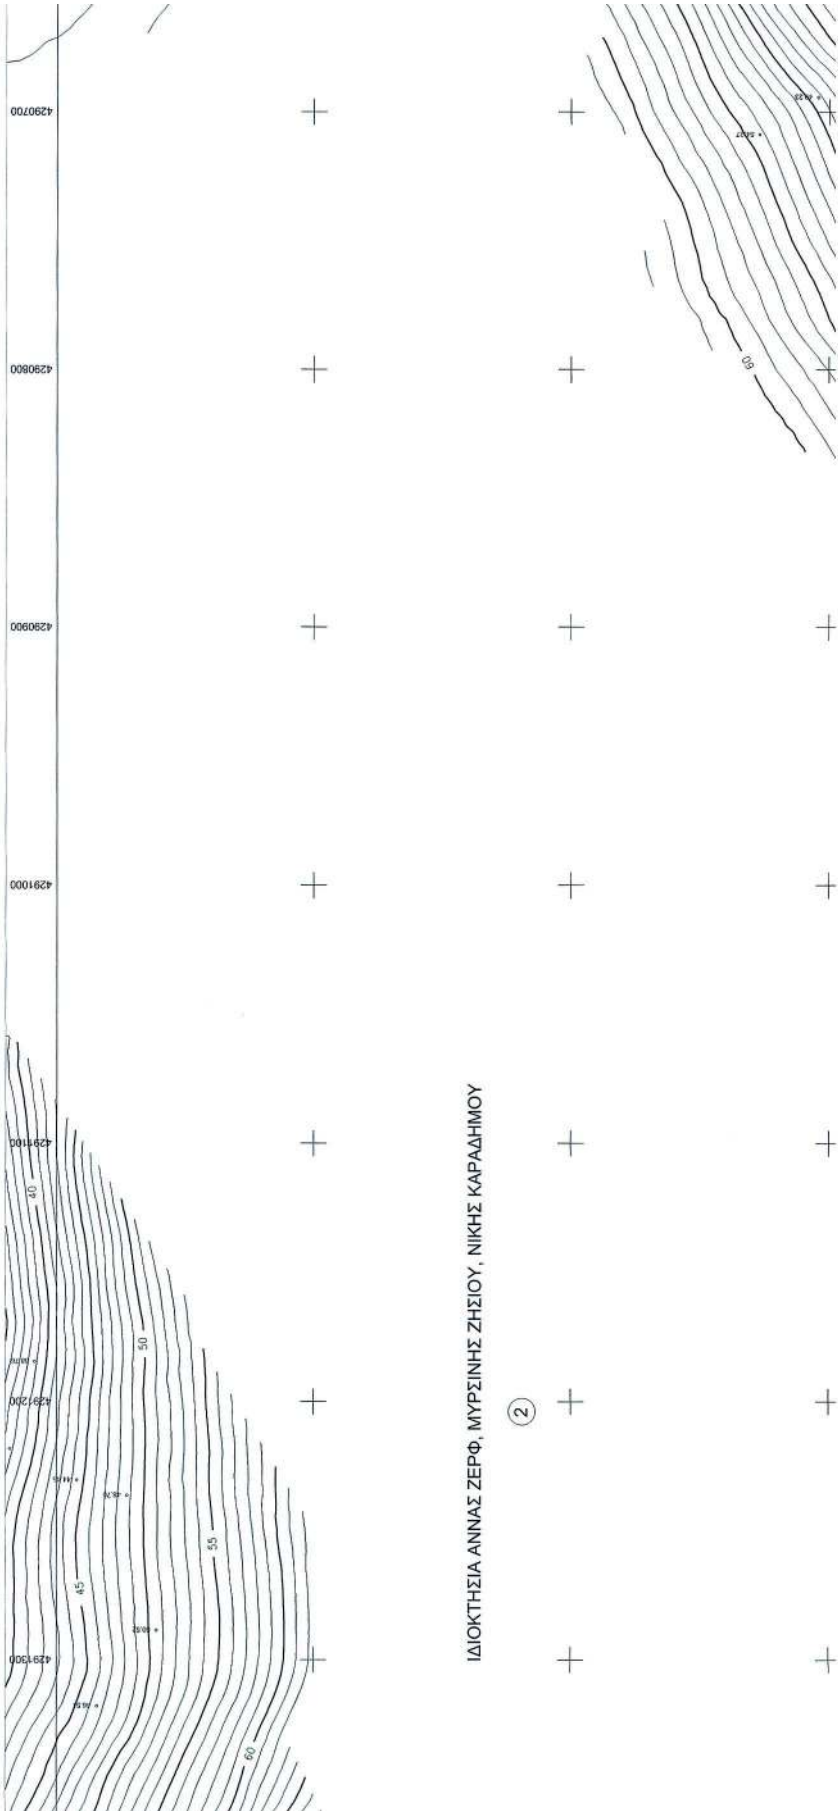

ΙΔΙΟΚΤΗΣΙΑ ΑΝΝΑΣ ΖΕΡΦ, ΜΥΡΣΙΝΗΣ ΖΗΣΙΟΥ, ΝΙΚΗΣ ΚΑΡΑΔΗΜΟΥ


(2)

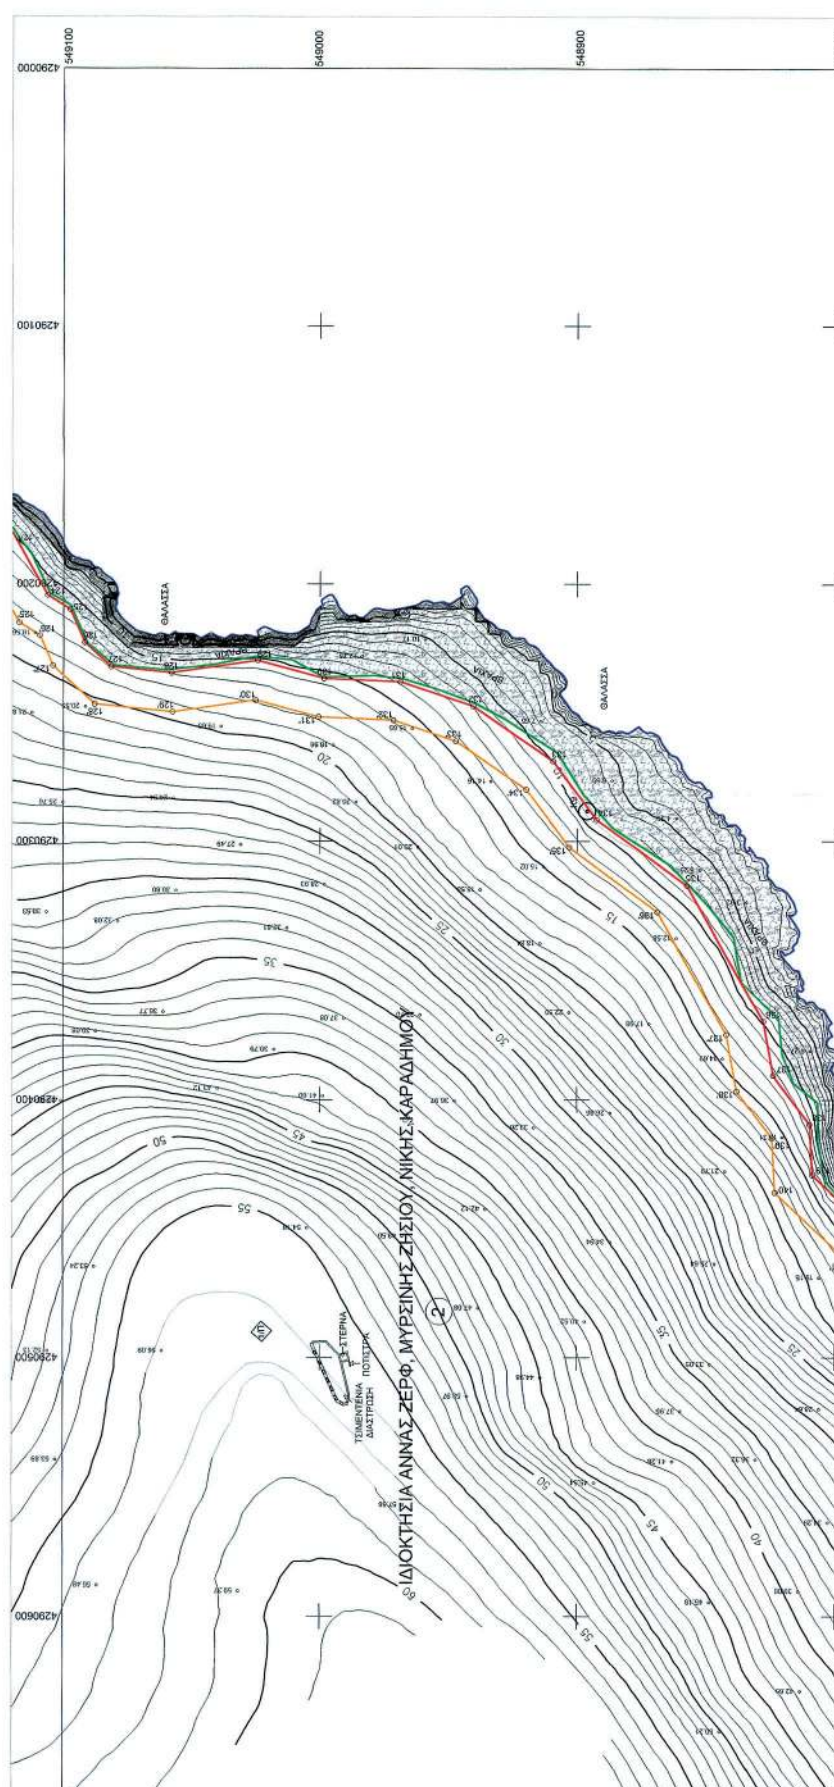

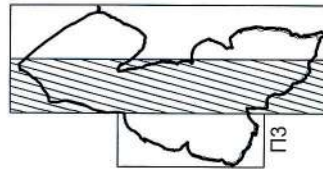

Π2 Π1


ΑΠΟΤΥΠΩΣΗ ΔΙΑΓΡΑΜΜΑΤΟΣ ΓΥΣ ΦΥΛΛΟ ΣΑΡΤΗ ΣΚΥΡΟΣ ΚΑΙΜΑΚΑΣ 150000

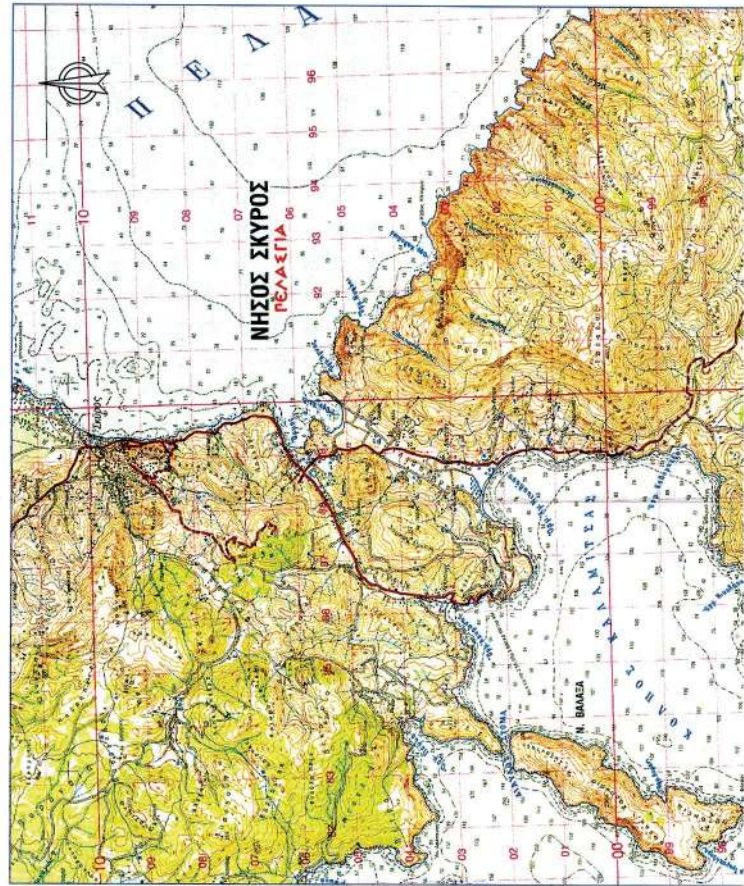



ΣΗΜΕΙΟ	X	Y
135'	548503.09	4290302.45
136'	548608.86	4290327.30
137'	548612.12	4290374.64
138'	548638.17	4290406.68
139'	548624.53	4290414.95
140'	548623.39	4290430.91
141'	548794.32	4290463.21
142'	548774.70	4290488.26
143'	548750.05	4290506.95
144'	548655.65	4290573.35
145'	548655.76	4290596.54
146'	548655.62	4290604.57
147'	548655.94	4290727.12
148'	548677.83	4290702.28
149'	548639.39	4290768.35
150'	548611.80	4290791.04
151'	548535.44	4290799.11
152'	548500.35	4290815.17
153'	548503.01	4290800.69
154'	548503.95	4290806.26
155'	548521.01	4290910.15
156'	548449.95	4290938.19
157'	548501.60	4290908.05
158'	548499.46	4291084.53
159'	548388.21	4291042.19
160'	548329.48	4291015.88
161'	548324.57	4290945.19
162'	548191.16	4290947.24
163'	548165.89	4290973.47
164'	548097.63	4290981.40
165'	548001.53	4291000.30
166'	548025.49	4291017.87
167'	547991.30	4291028.74
168'	547958.42	4291047.69
169'	547923.81	4291067.69
170'	547923.31	4291101.81
171'	547865.64	4291200.86
172'	547798.51	4291198.53
173'	547775.85	4291211.12
174'	547776.62	4291229.80
175'	547707.12	4291252.03
176'	547787.66	4291277.56
177'	547848.87	4291354.63
178'	547824.62	4291381.46


ΣΗΜΕΙΟ	X	Y
68'	548503.46	4291535.60
69'	548502.71	4291610.80
70'	548417.43	4291775.47
71'	548304.63	4291764.02
72'	548027.86	4291742.73
73'	548041.51	4291717.87
74'	548000.75	4291709.68
75'	548100.15	4291716.82
76'	548147.05	4291717.17
77'	548169.08	4291707.20
78'	548227.51	4291688.06
79'	548243.09	4291653.40
80'	548032.43	4291662.97
81'	548038.60	4291591.26
82'	548118.84	4291568.26
83'	548332.24	4291529.51
84'	548315.10	4291522.89
85'	548310.80	4291478.95
86'	548276.76	4291371.20
87'	548242.89	4291324.65
88'	548215.14	4291297.43
89'	548222.82	4291287.52
90'	548216.08	4291184.92
91'	548352.41	4291210.97
92'	548367.73	4291330.16
93'	548422.59	4291411.95
94'	548422.26	4291442.39
95'	548412.11	4291408.94
96'	548465.93	4291091.96
97'	548472.54	4290965.75
98'	548482.82	4290906.98
99'	548483.29	4290895.01
100'	548467.70	4290879.61
101'	548465.46	4290806.59
102'	548471.11	4290766.98
103'	548466.54	4290707.17
104'	548451.16	4290627.98
105'	548454.89	4290603.33
106'	548460.61	4290566.73
107'	548426.99	4290497.61
108'	548384.05	4290470.01
109'	548387.55	4290412.23
110'	548383.81	4290374.01
111'	548360.98	4290353.66


ΣΗΜΕΙΟ	X	Y
1'	548762.03	4290974.60
2'	548795.89	4290972.08
3'	548741.66	4290975.05
4'	548730.94	4290984.25
5'	548715.63	4290994.17
6'	548700.12	4290982.27
7'	548700.41	4290978.11
8'	548685.89	4290975.47
9'	548677.85	4290972.62
10'	548644.42	4290936.51
11'	548617.63	4290906.44
12'	548610.58	4290875.66
13'	548608.01	4290774.83
14'	548575.69	4290694.15
15'	548529.67	4290605.90
16'	548520.26	4290608.50
17'	548474.28	4290578.18
18'	548440.66	4290425.08
19'	548423.21	4290416.36
20'	548407.25	4290393.86
21'	548388.72	4290278.67
22'	548373.80	4290271.03
23'	548360.70	4290276.52
24'	548306.46	4290263.77
25'	548258.64	4290291.64
26'	548235.41	4290240.44
27'	548229.14	4290244.75
28'	548177.66	4290465.41
29'	548139.58	4290566.20
30'	548130.29	4290522.12
31'	548109.68	4290517.30
32'	548065.55	4290514.36
33'	548061.64	4290388.41
34'	548048.02	4290261.27
35'	548044.34	4290262.31
36'	548002.44	4290208.03
37'	548007.68	4290205.90
38'	548000.68	4290227.84
39'	548039.89	4290219.26
40'	548027.71	4290207.95
41'	548021.64	4290205.30
42'	548024.87	4290206.93
43'	548026.06	4290208.95
44'	548025.76	4290208.72

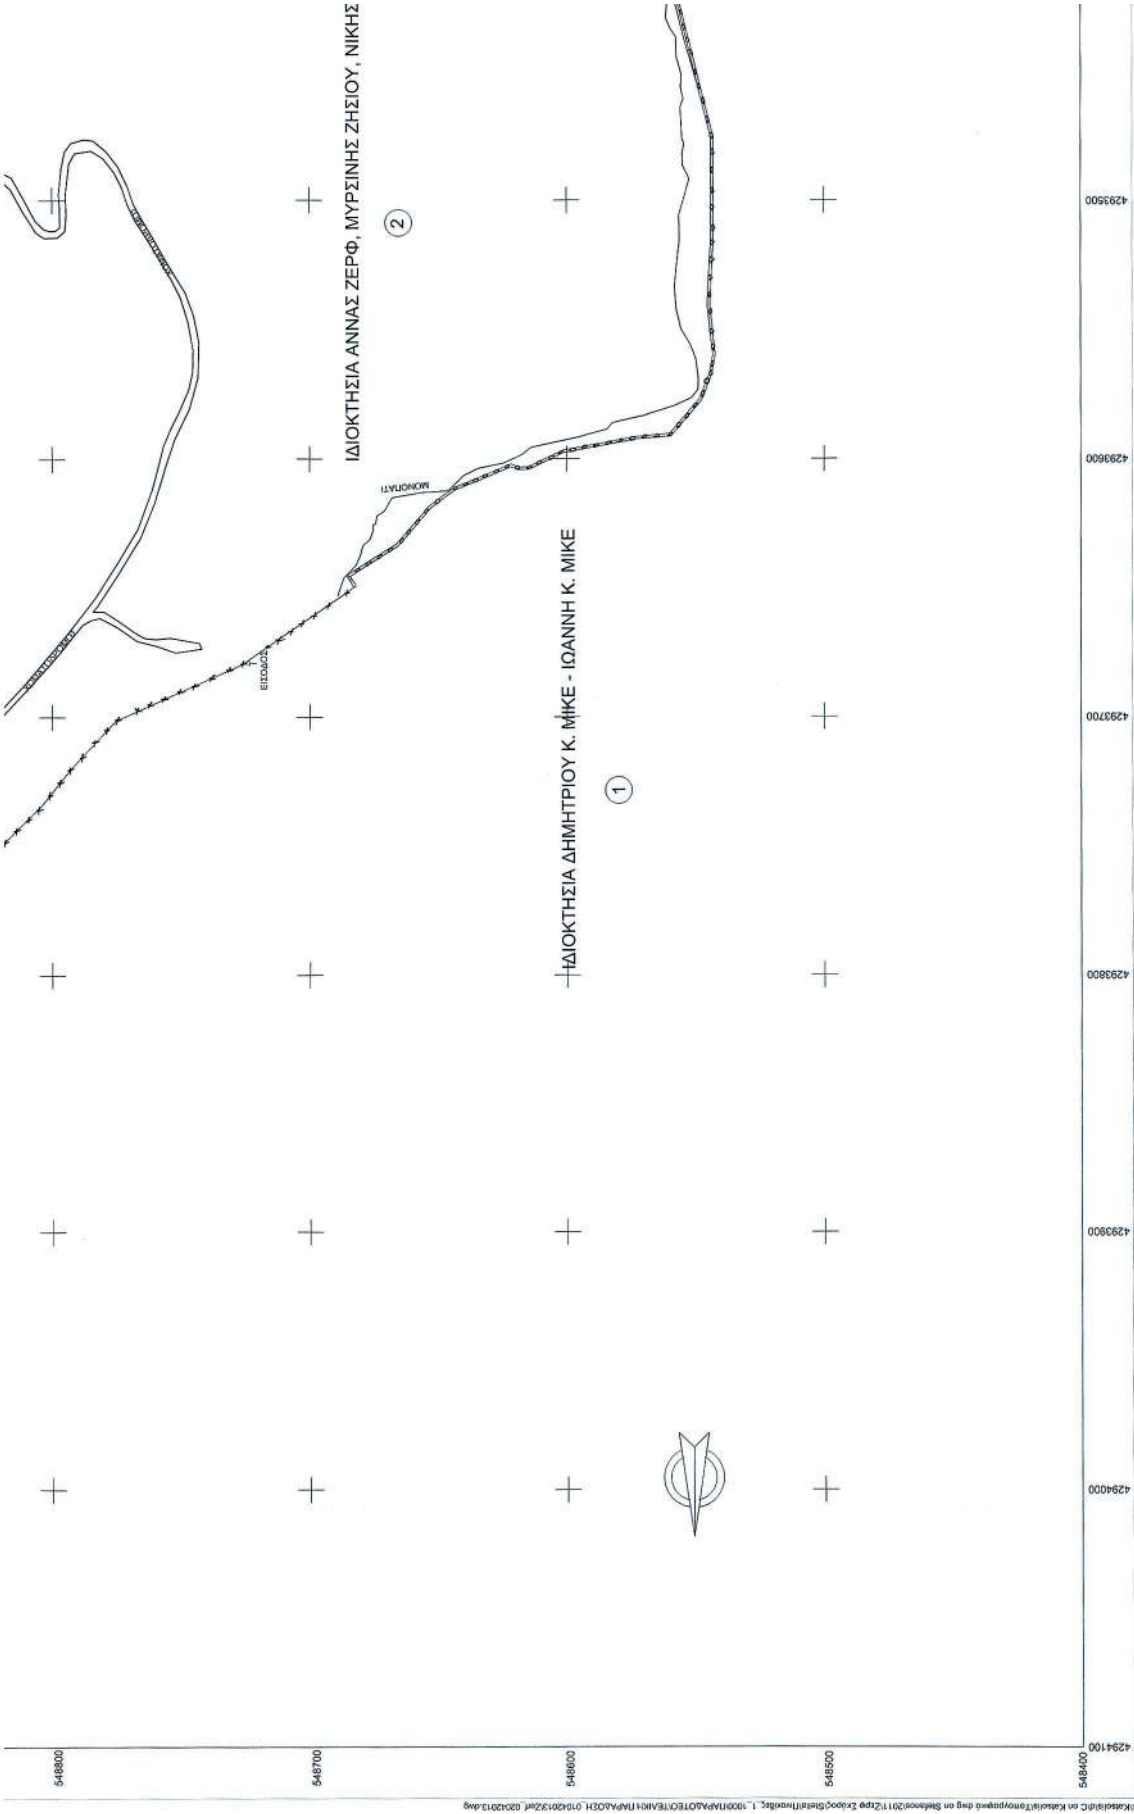


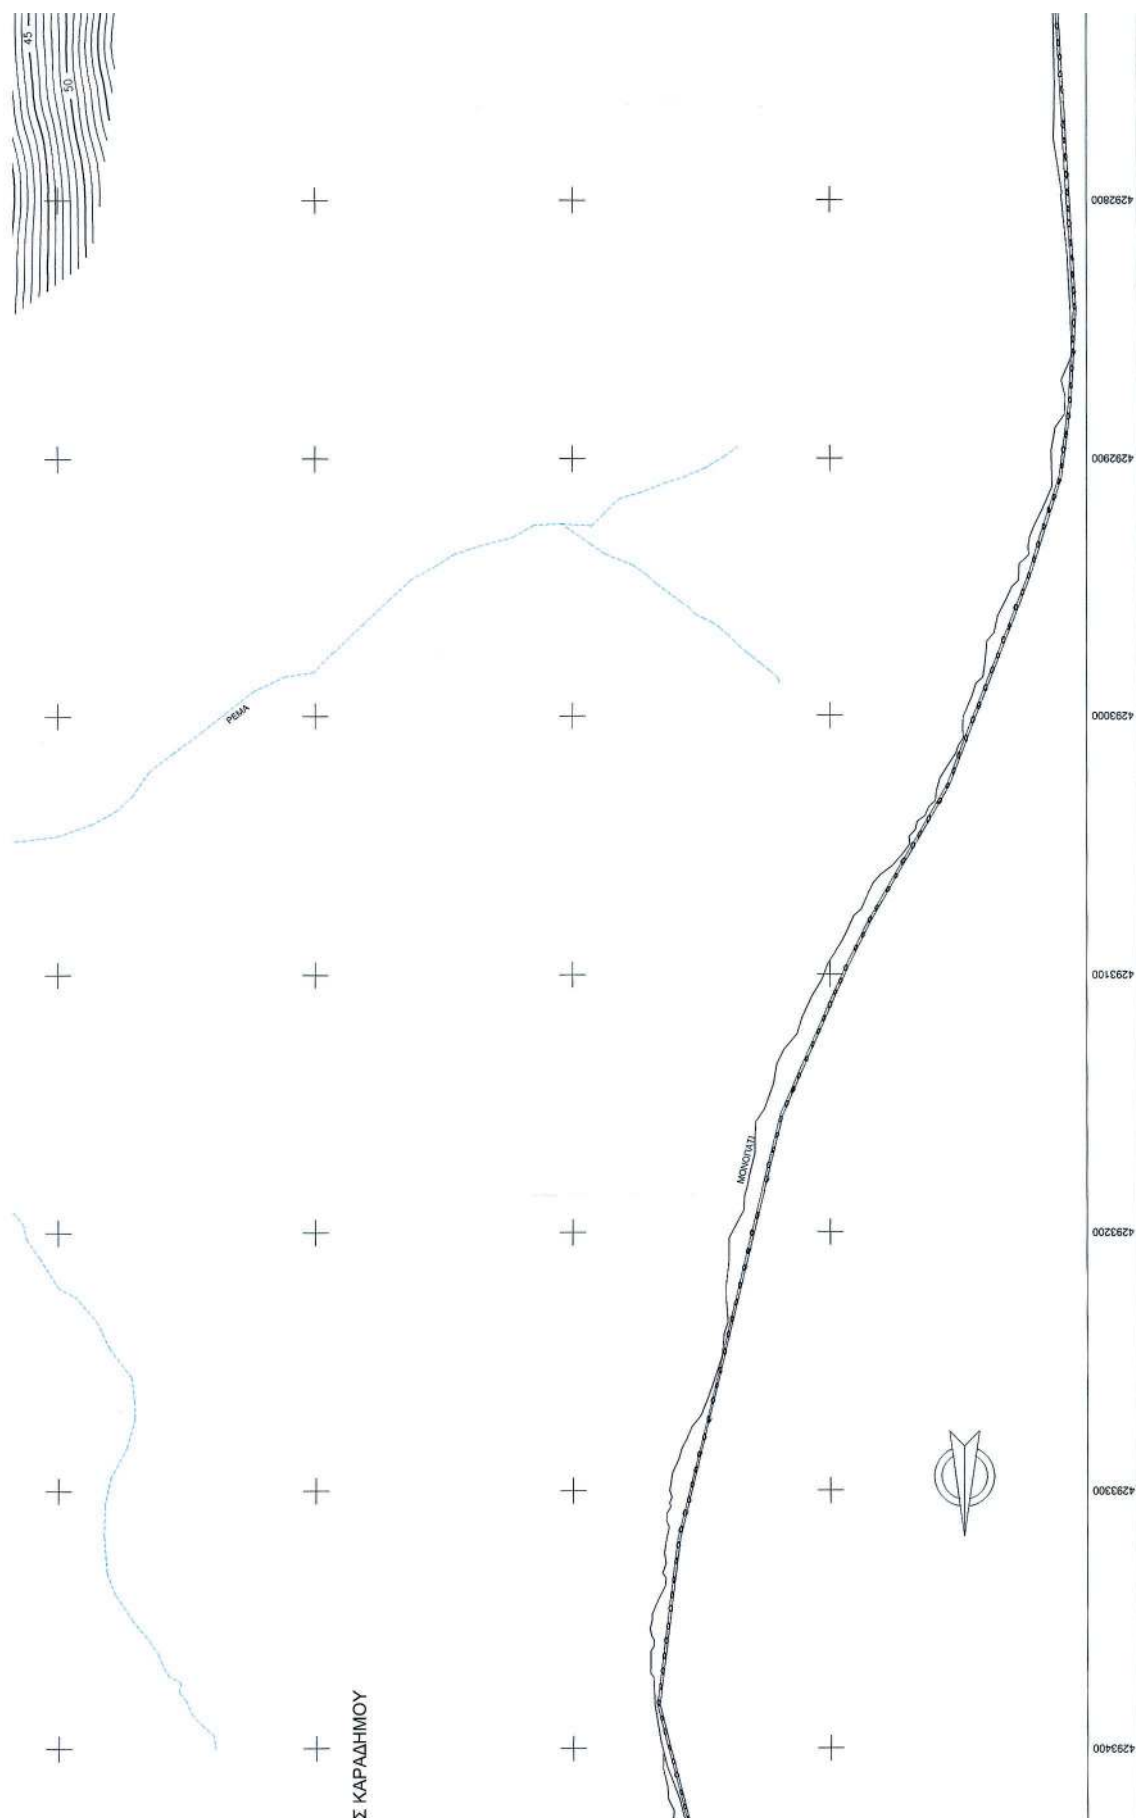

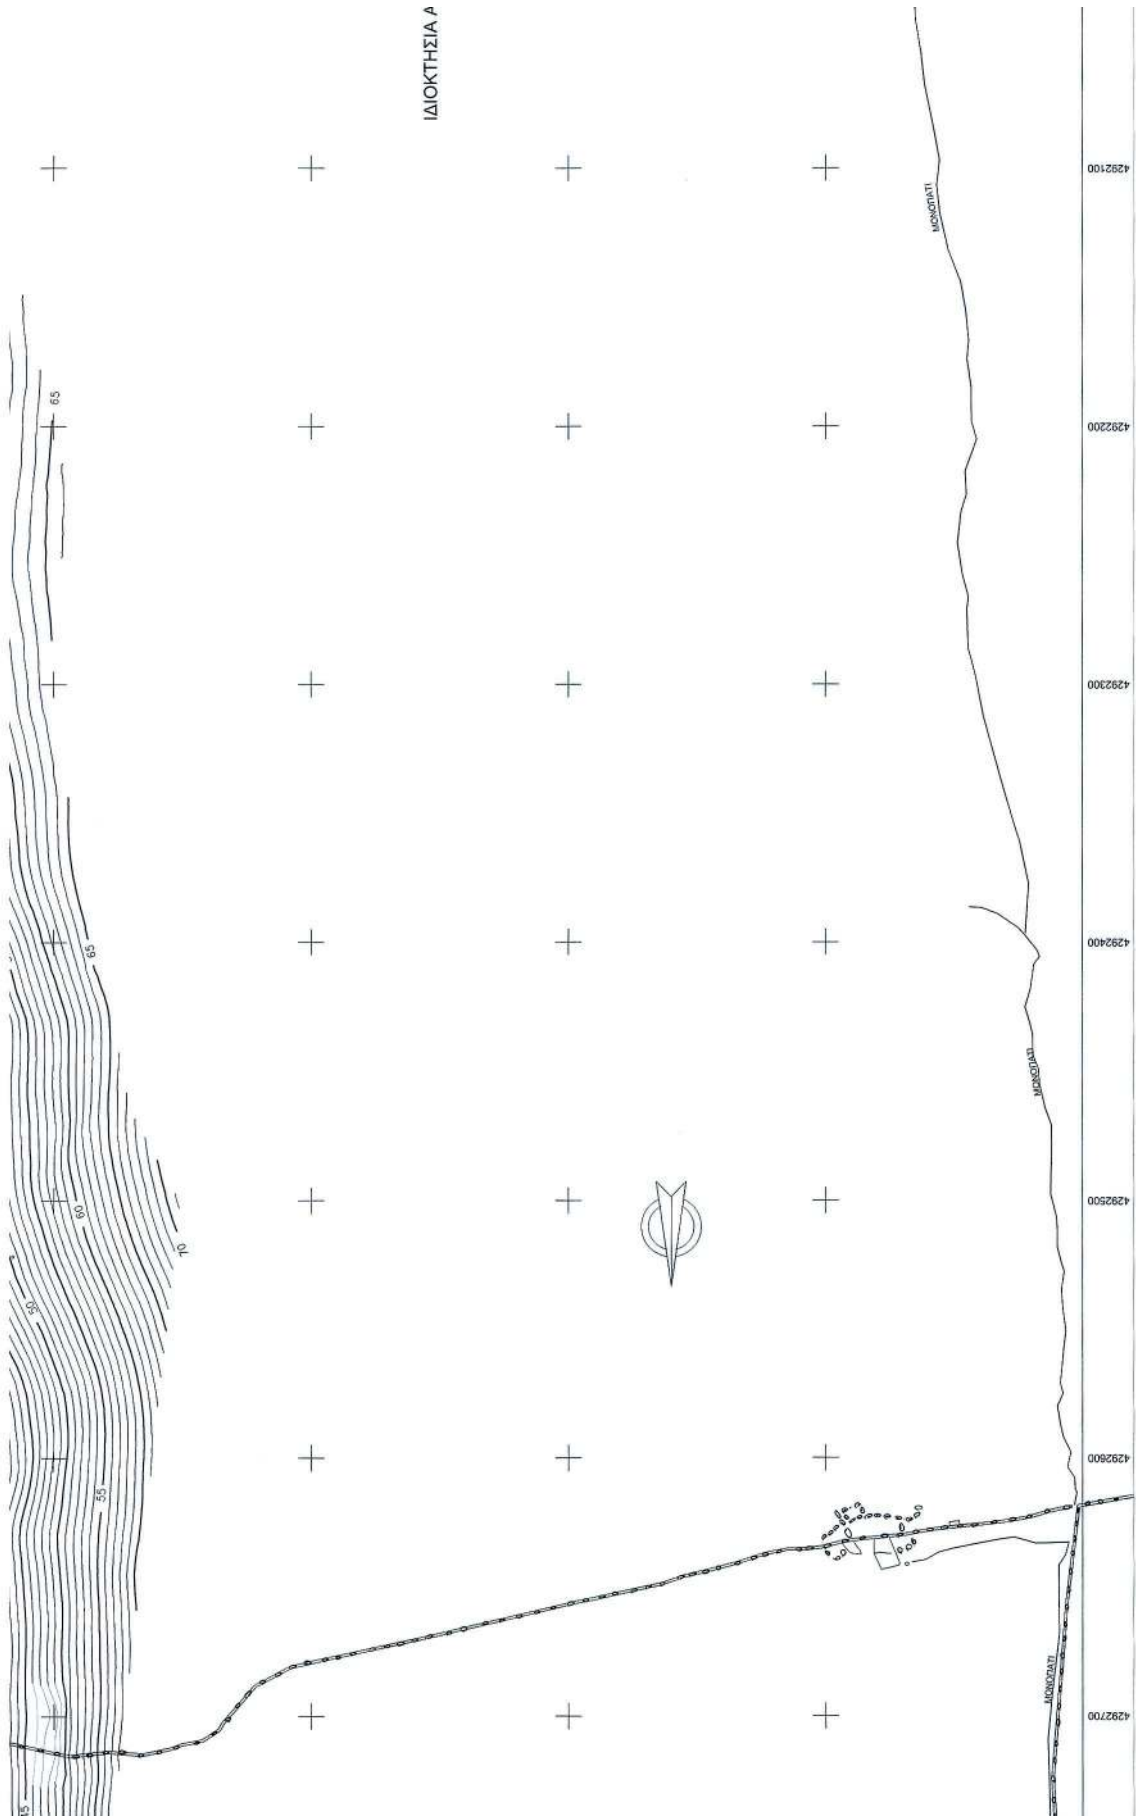


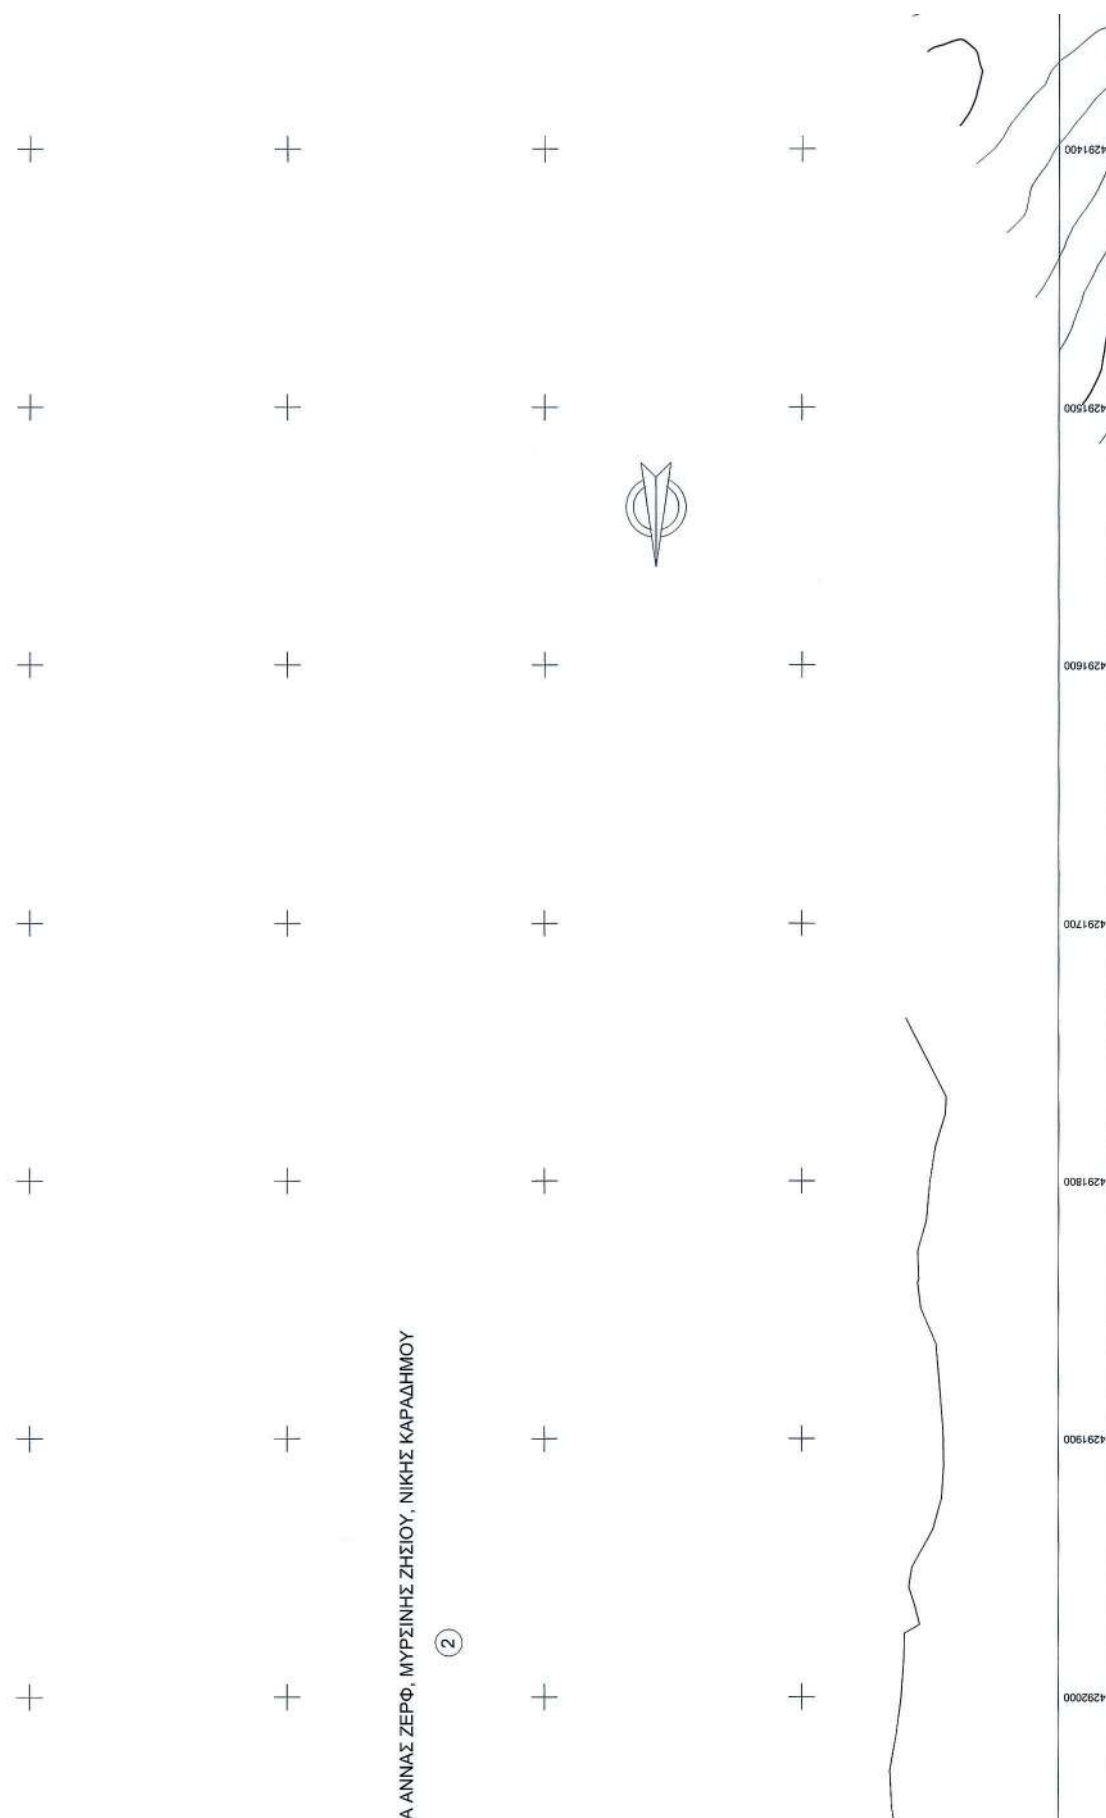

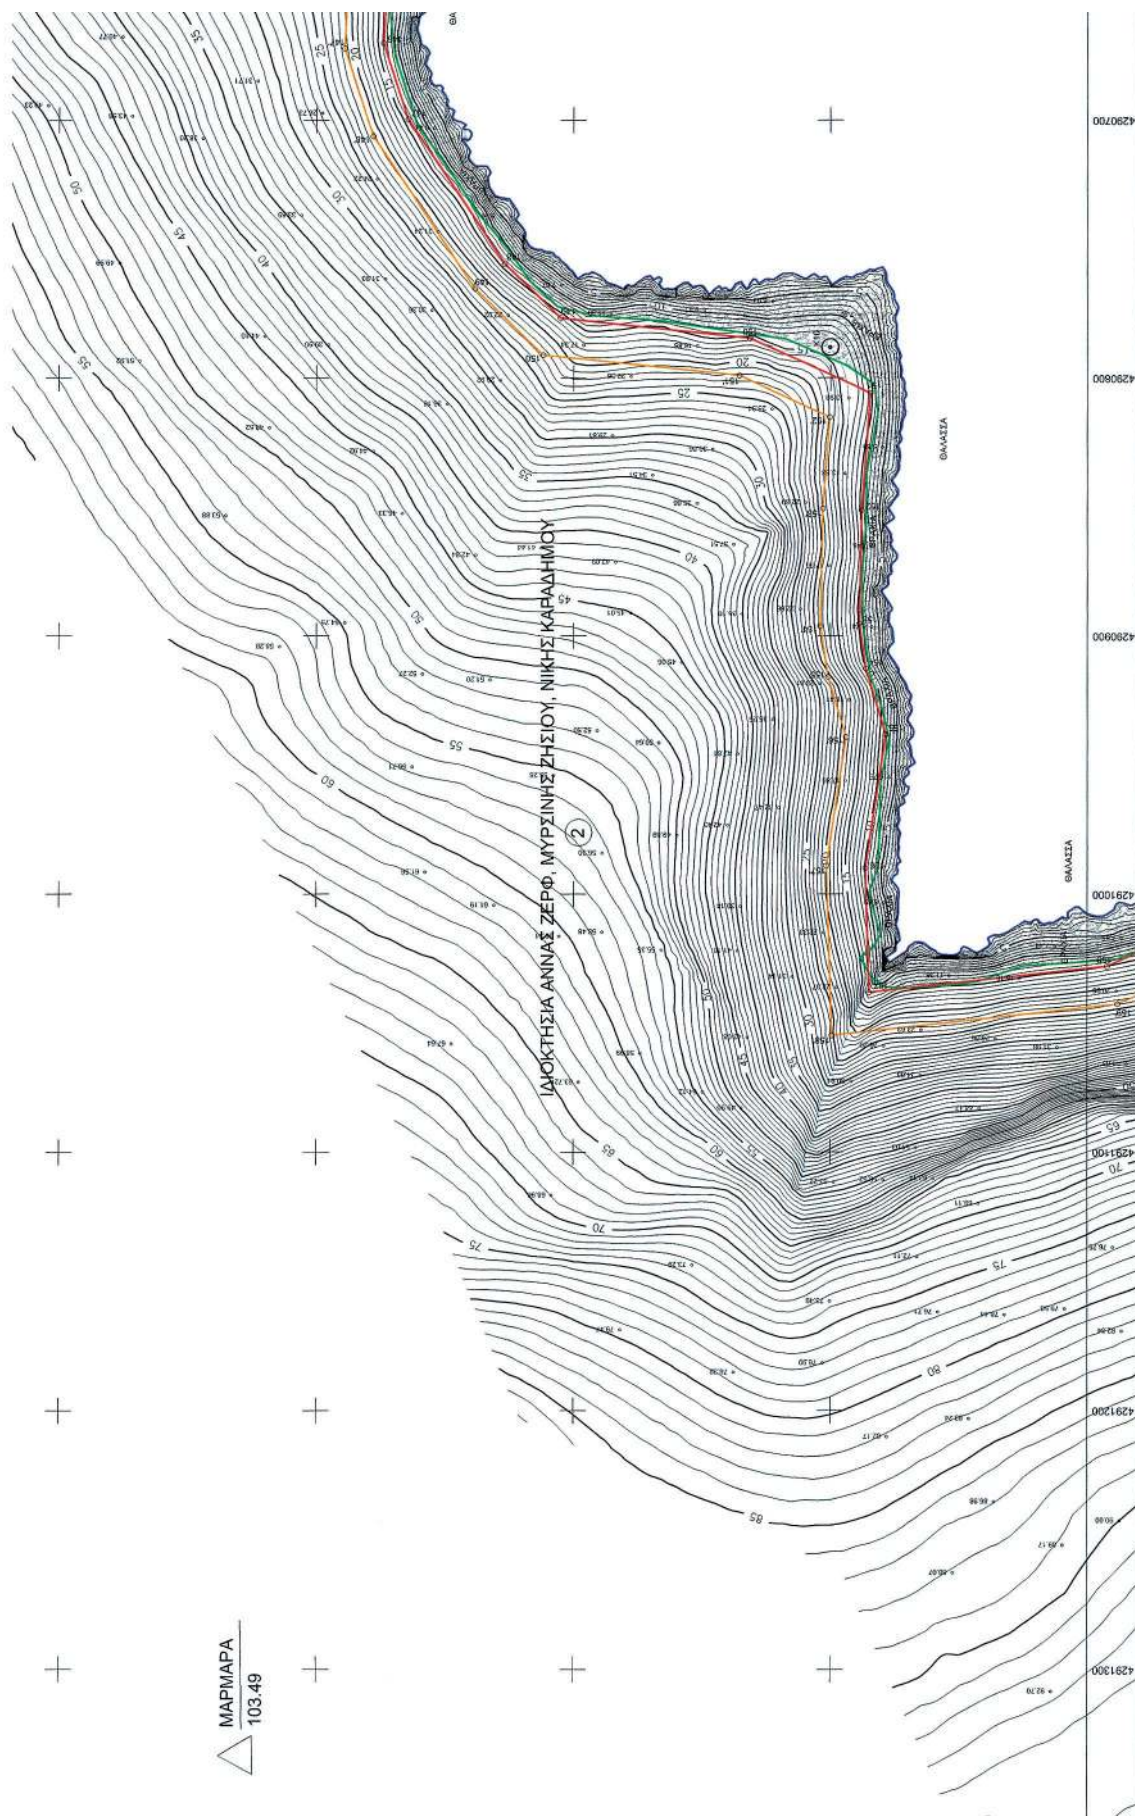

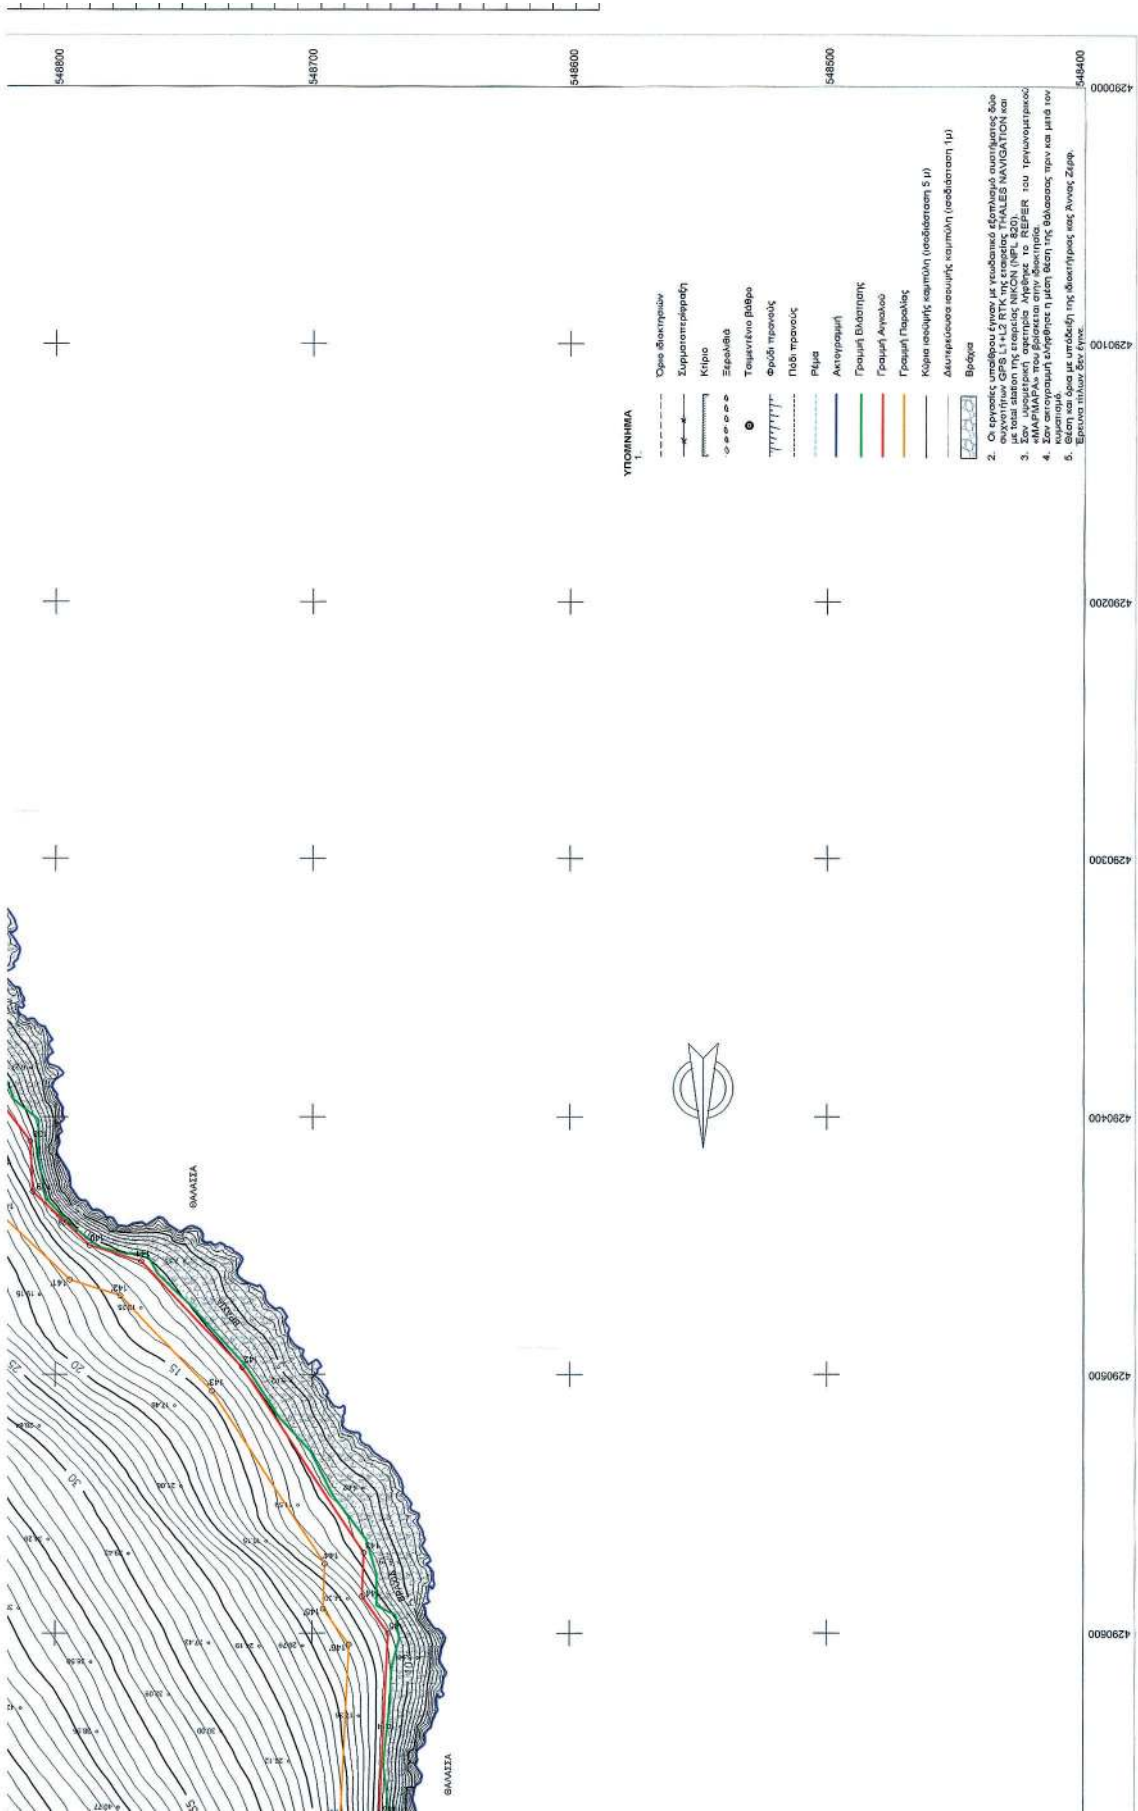


ΠΙΝΑΚΑΣ ΣΥΝΤΕΤΑΓΜΕΝΩΝ ΚΟΡΥΦΩΝ ΓΡΑΜΜΗΣ ΑΓΓΛΟΥ			ΠΙΝΑΚΑΣ ΣΥΝΤΕΤΑΓΜΕΝΩΝ ΚΟΡΥΦΩΝ ΓΡΑΜΜΗΣ ΑΓΓΛΟΥ			ΠΙΝΑΚΑΣ ΣΥΝΤΕΤΑΓΜΕΝΩΝ ΚΟΡΥΦΩΝ ΓΡΑΜΜΗΣ ΑΓΓΛΟΥ			ΠΙΝΑΚΑΣ ΣΥΝΤΕΤΑΓΜΕΝΩΝ ΚΟΡΥΦΩΝ ΓΡΑΜΜΗΣ ΑΓΓΛΟΥ		
ΣΗΜΕΙΟ	X	Y	ΣΗΜΕΙΟ	X	Y	ΣΗΜΕΙΟ	X	Y	ΣΗΜΕΙΟ	X	Y

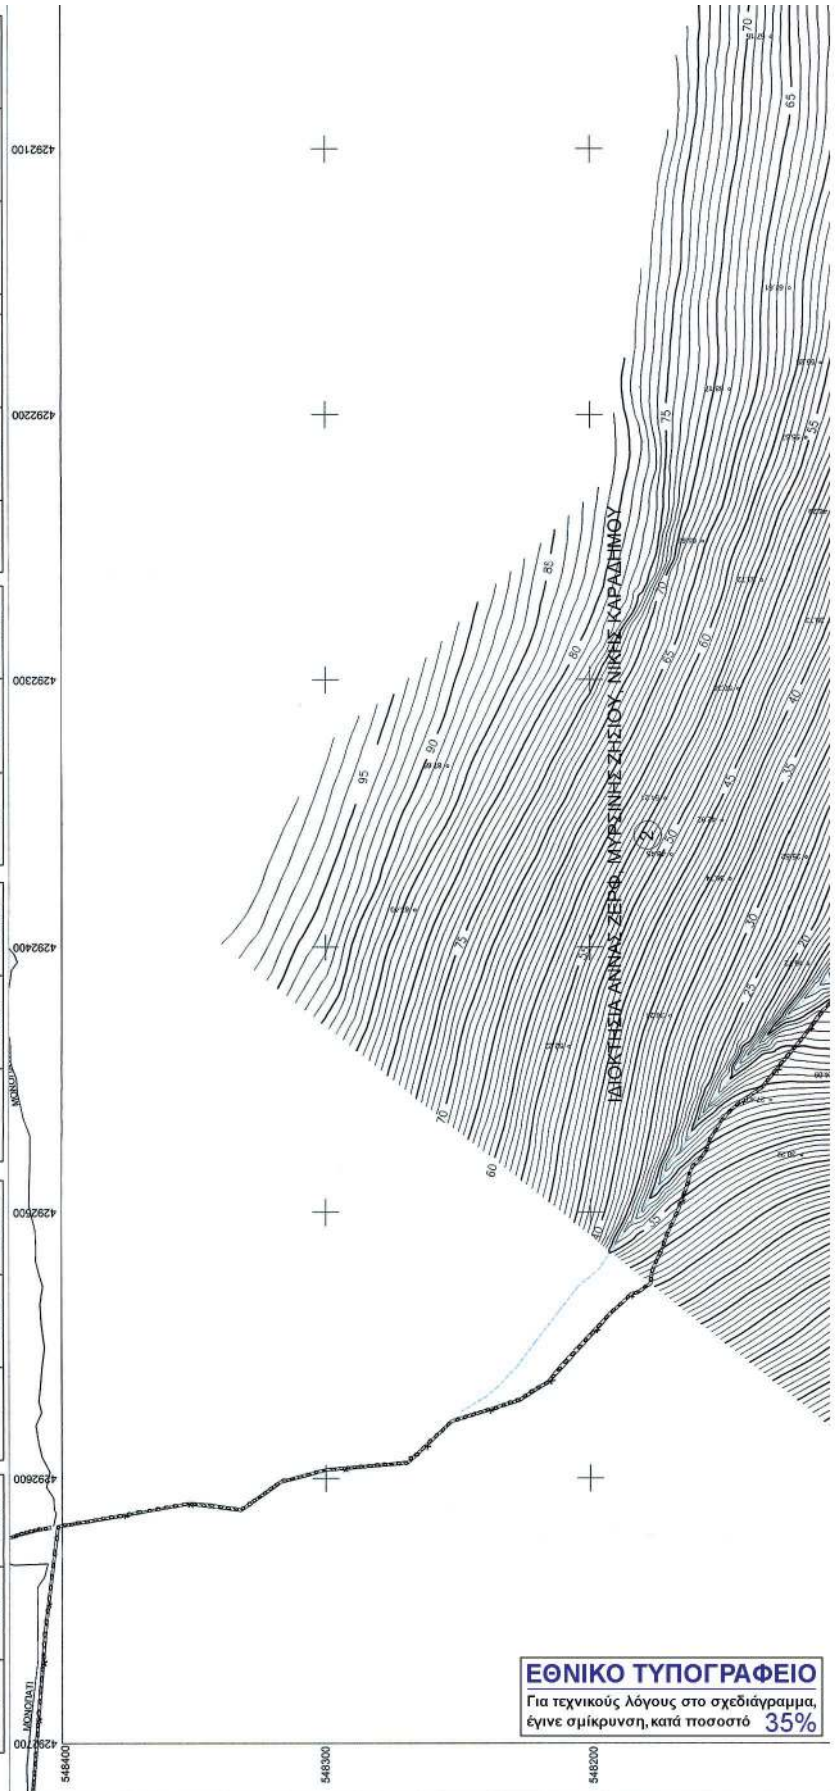



ΕΘΝΙΚΟ ΤΥΠΟΓΡΑΦΕΙΟ
 Για τεχνικούς λόγους στο σχεδιάγραμμα,
 έγινε σμίκρυνση, κατά ποσοστό **35%**


ΠΙΝΑΚΑΣ ΣΥΝΤΕΛΕΣΤΩΝ ΚΟΡΥΦΩΝ ΓΡΑΜΜΗΣ ΑΓΓΛΟΥ			ΠΙΝΑΚΑΣ ΣΥΝΤΕΛΕΣΤΩΝ ΚΟΡΥΦΩΝ ΓΡΑΜΜΗΣ ΑΓΓΛΟΥ			ΠΙΝΑΚΑΣ ΣΥΝΤΕΛΕΣΤΩΝ ΚΟΡΥΦΩΝ ΓΡΑΜΜΗΣ ΑΓΓΛΟΥ			ΠΙΝΑΚΑΣ ΣΥΝΤΕΛΕΣΤΩΝ ΚΟΡΥΦΩΝ ΓΡΑΜΜΗΣ ΑΓΓΛΟΥ		
Y	X	ΣΗΜΕΙΟ	Y	X	ΣΗΜΕΙΟ	Y	X	ΣΗΜΕΙΟ	Y	X	ΣΗΜΕΙΟ
429020.89	548070.81	73	4291725.05	549250.13	85	4291354.16	548497.79	97	4290928.64	548373.93	109
429182.55	549192.70	74	4291731.80	549254.13	86	4291344.81	548499.30	98	4290908.76	548381.87	110
429165.64	549146.40	75	4291732.15	549235.62	87	4291253.50	548492.51	99	4290872.30	548391.67	111
	548255.27	76	4291721.26	549230.00	88	4291208.81	548480.49	100	4290807.30	548387.05	112
	548233.57	77	4291700.24	549234.38	89	4291203.37	548486.19	101	4290765.35	548415.92	113
	548250.55	78	4291697.25	549251.88	90	4291226.14	548487.43	102	4290755.15	548375.82	114
		79		549375.17	91	4291223.30	548465.38	103	4290627.28	548335.19	115
		80	4291672.25	549372.64	92	4291235.85	548470.00	104	4290603.79	548311.37	116
		81	4291597.63		93	4291236.41	548465.35	105	4290553.16	548272.37	117
		82	4291563.62		94	429114.13	548435.15	106	4290487.88	548231.36	118
		83	4291522.43		95	4291001.35	548402.23	107	4290462.21	548206.89	119
		84	4291513.94		96		548402.75	108	4290408.27	548175.45	120
		85	4291475.94								

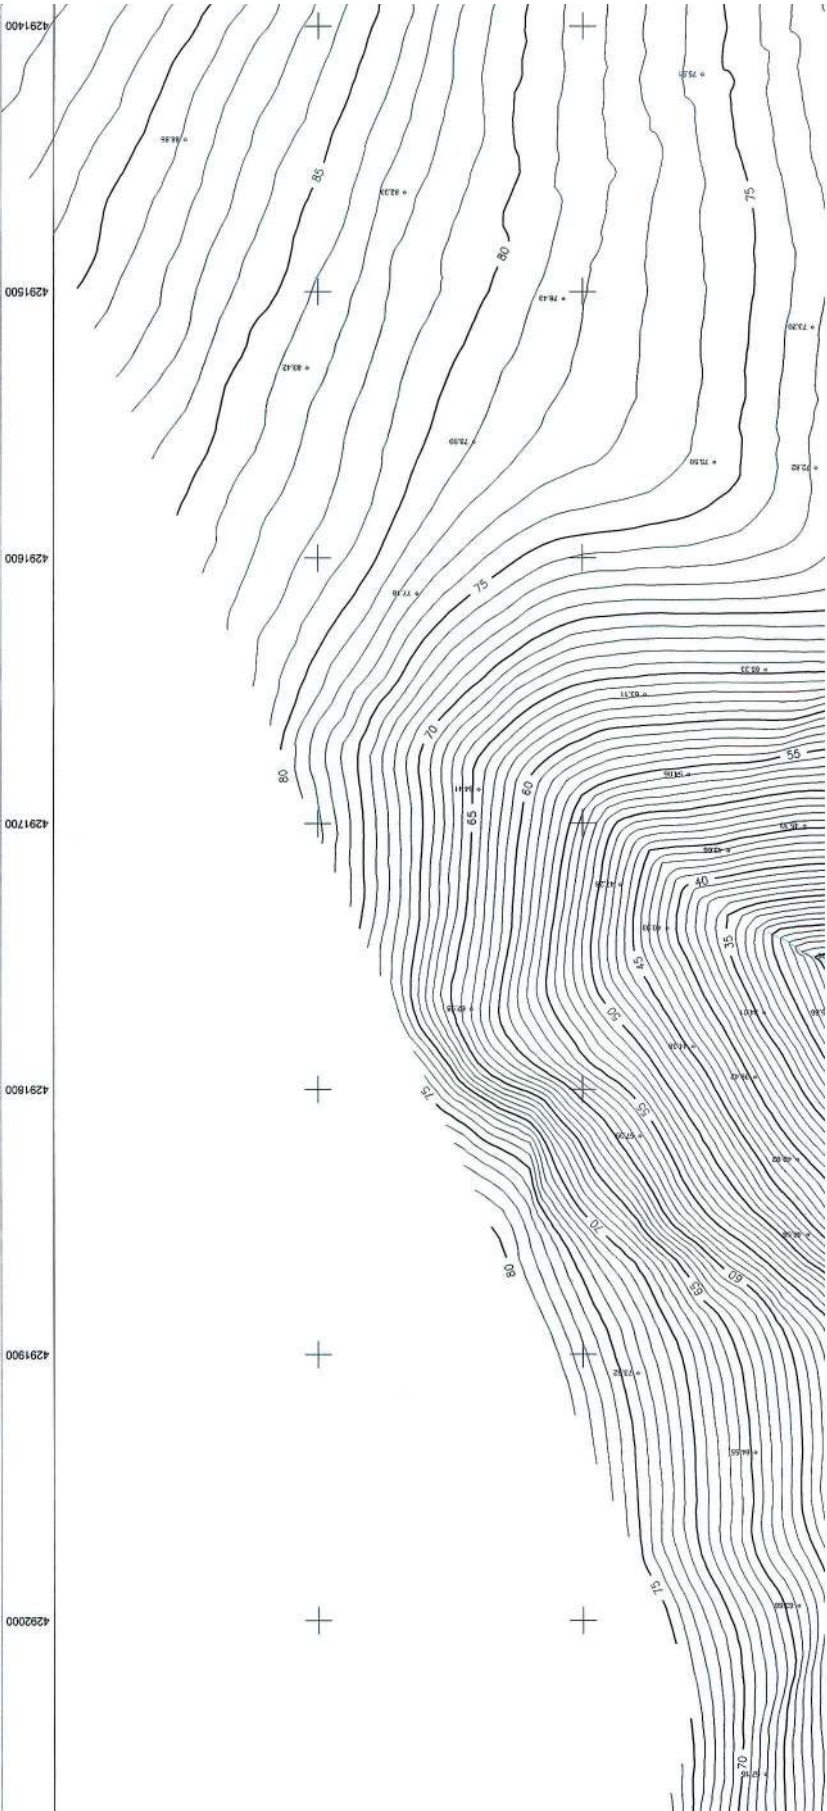



ΣΗΜΕΙΟ	X	Y	ΣΗΜΕΙΟ	X	Y	ΣΗΜΕΙΟ	X	Y	ΣΗΜΕΙΟ	X	Y
145	548070.38	4290060.06	167	548485.00	4291327.82	189	547933.17	4291080.40	181	547699.24	4291053.87
146	548072.82	4290070.18	168	548509.20	4291027.54	190	547660.44	4291012.22	182	547681.88	4291173.00
147	548064.21	4290059.07	169	548357.13	4291132.84	171	547709.11	4291140.78	183	547604.16	4291174.26
148	548062.72	4290130.58	170	548230.28	4290126.86	172	547752.32	4291200.65	184	547614.36	4291177.15
149	548030.45	4290300.45	181	548172.35	4290332.57	173	547782.10	4291234.20	185	547694.78	4291178.77
150	548031.43	4290279.45	182	548156.77	4290359.32	174	547771.68	4291254.42	186	548442.02	4291186.81
151	548481.61	4290060.87	183	548082.10	4290066.89	175	547617.97	4291281.60	187	548017.56	4291007.51
152	548488.02	4290041.90	184	548053.72	4290098.47	176	547622.82	4291350.48	188	547693.05	4291005.35
153	548488.32	4290085.33	185	548021.23	4291003.72	177	547603.86	4291376.88	189	547630.85	4291006.27
154	548486.34	4290197.84	186	547984.08	4291013.59	178	547684.65	4291420.65	190	547614.48	4292006.93
155	548478.61	4290038.07	187	547982.42	4291032.32	179	547916.11	4291471.92	191	548006.64	4292168.73
156	548480.56	4290085.05	188	547945.96	4291033.09	190	547815.30	4291484.48	192	548005.95	4292208.44

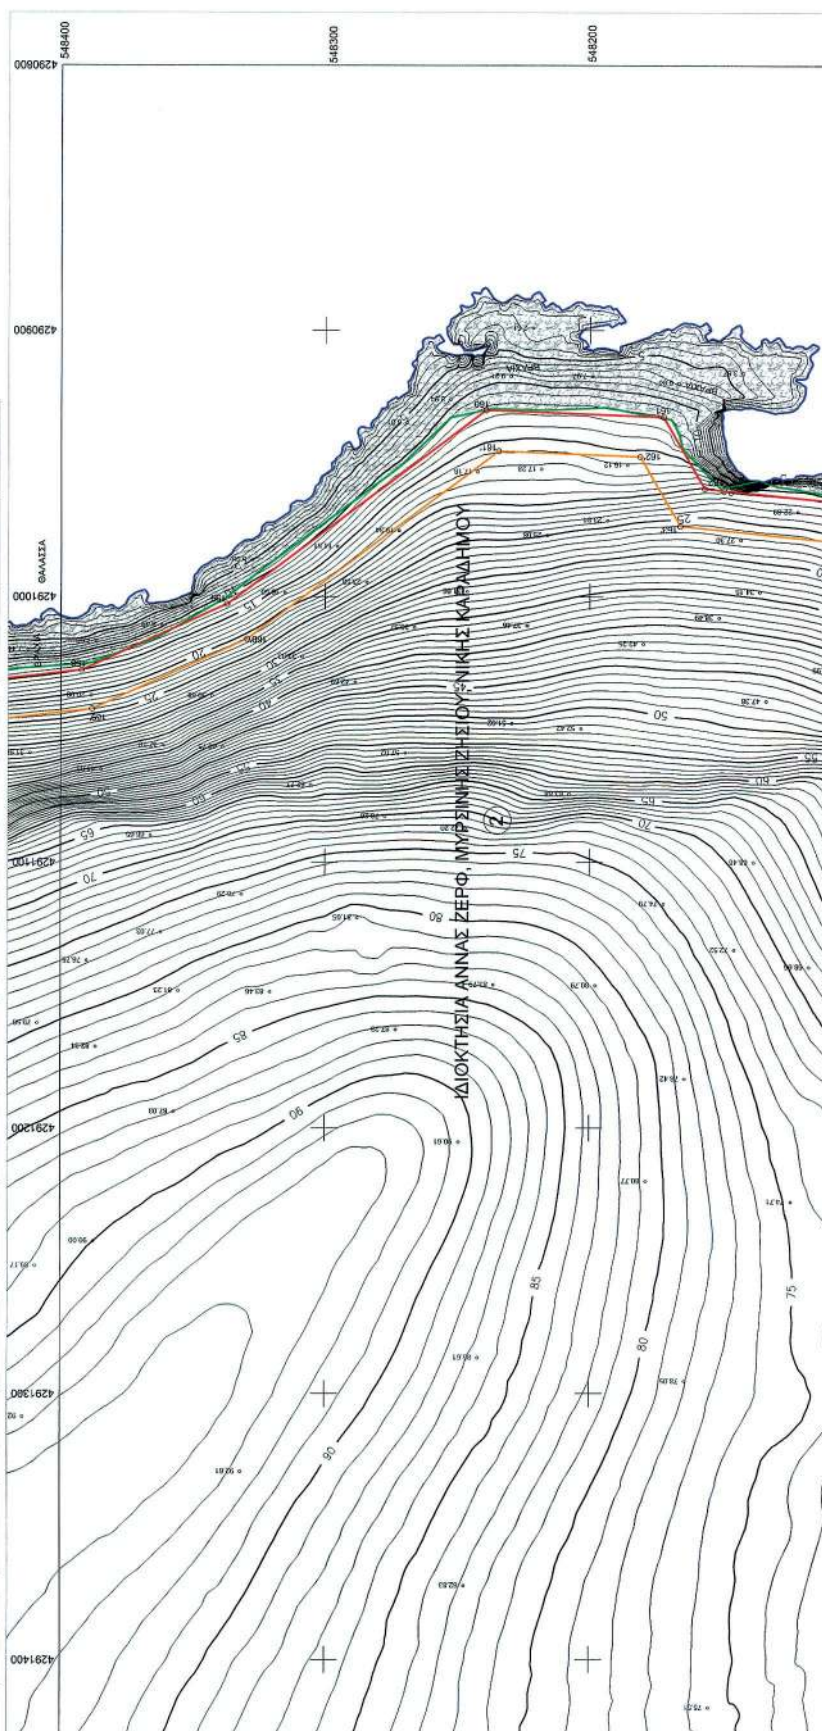

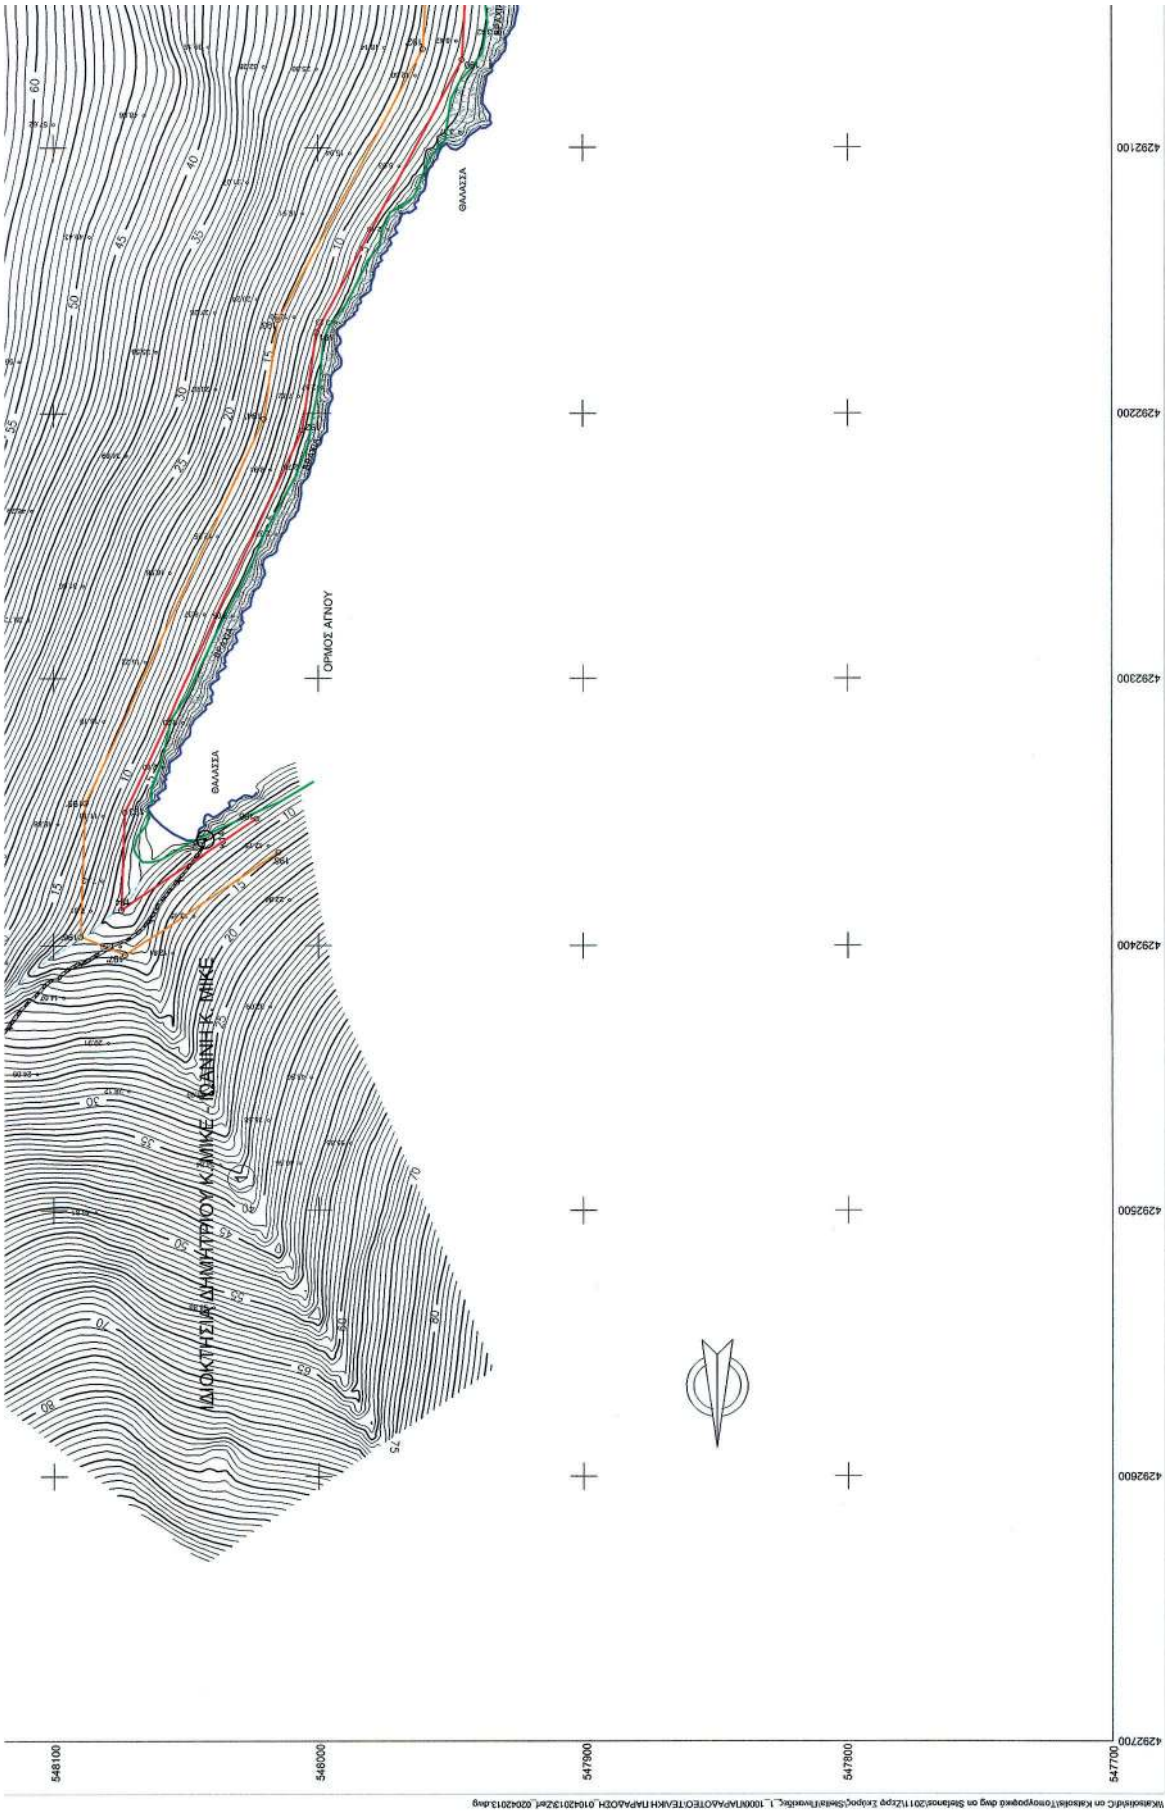

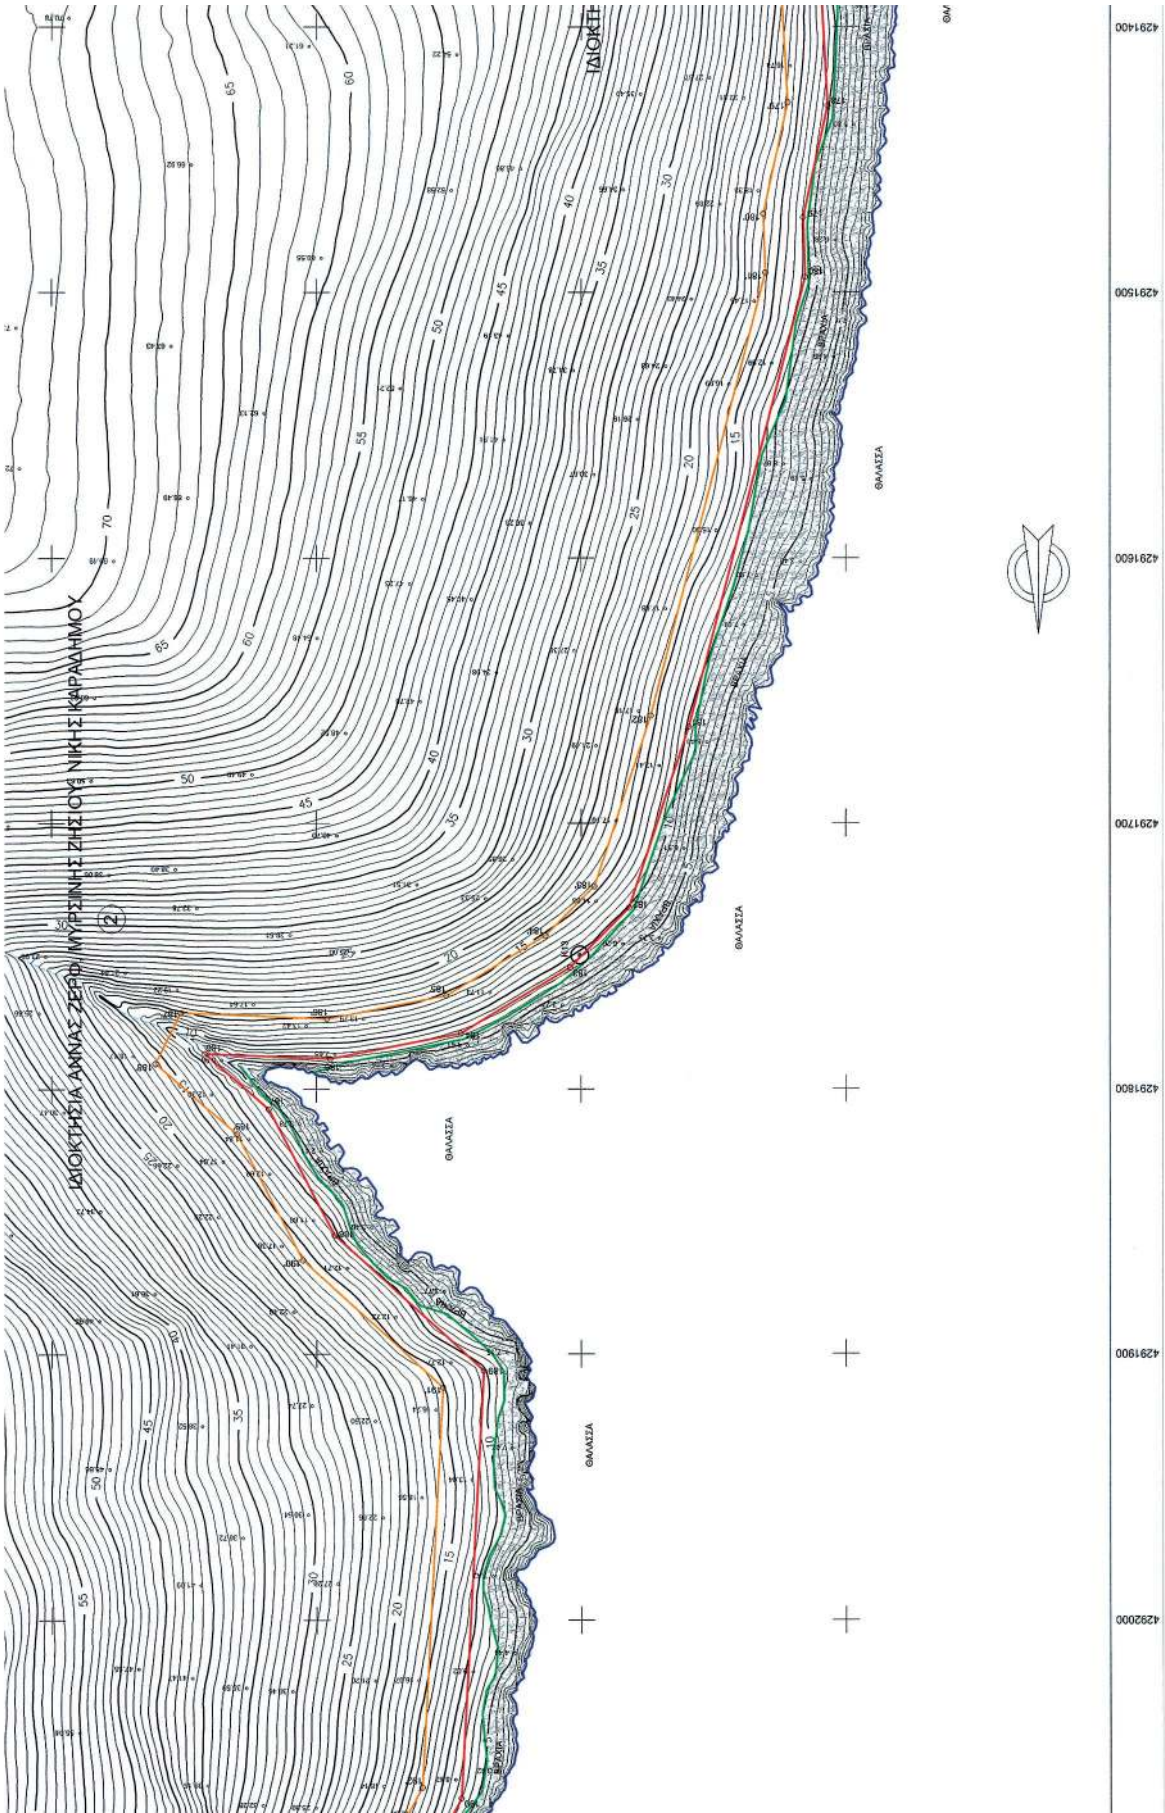

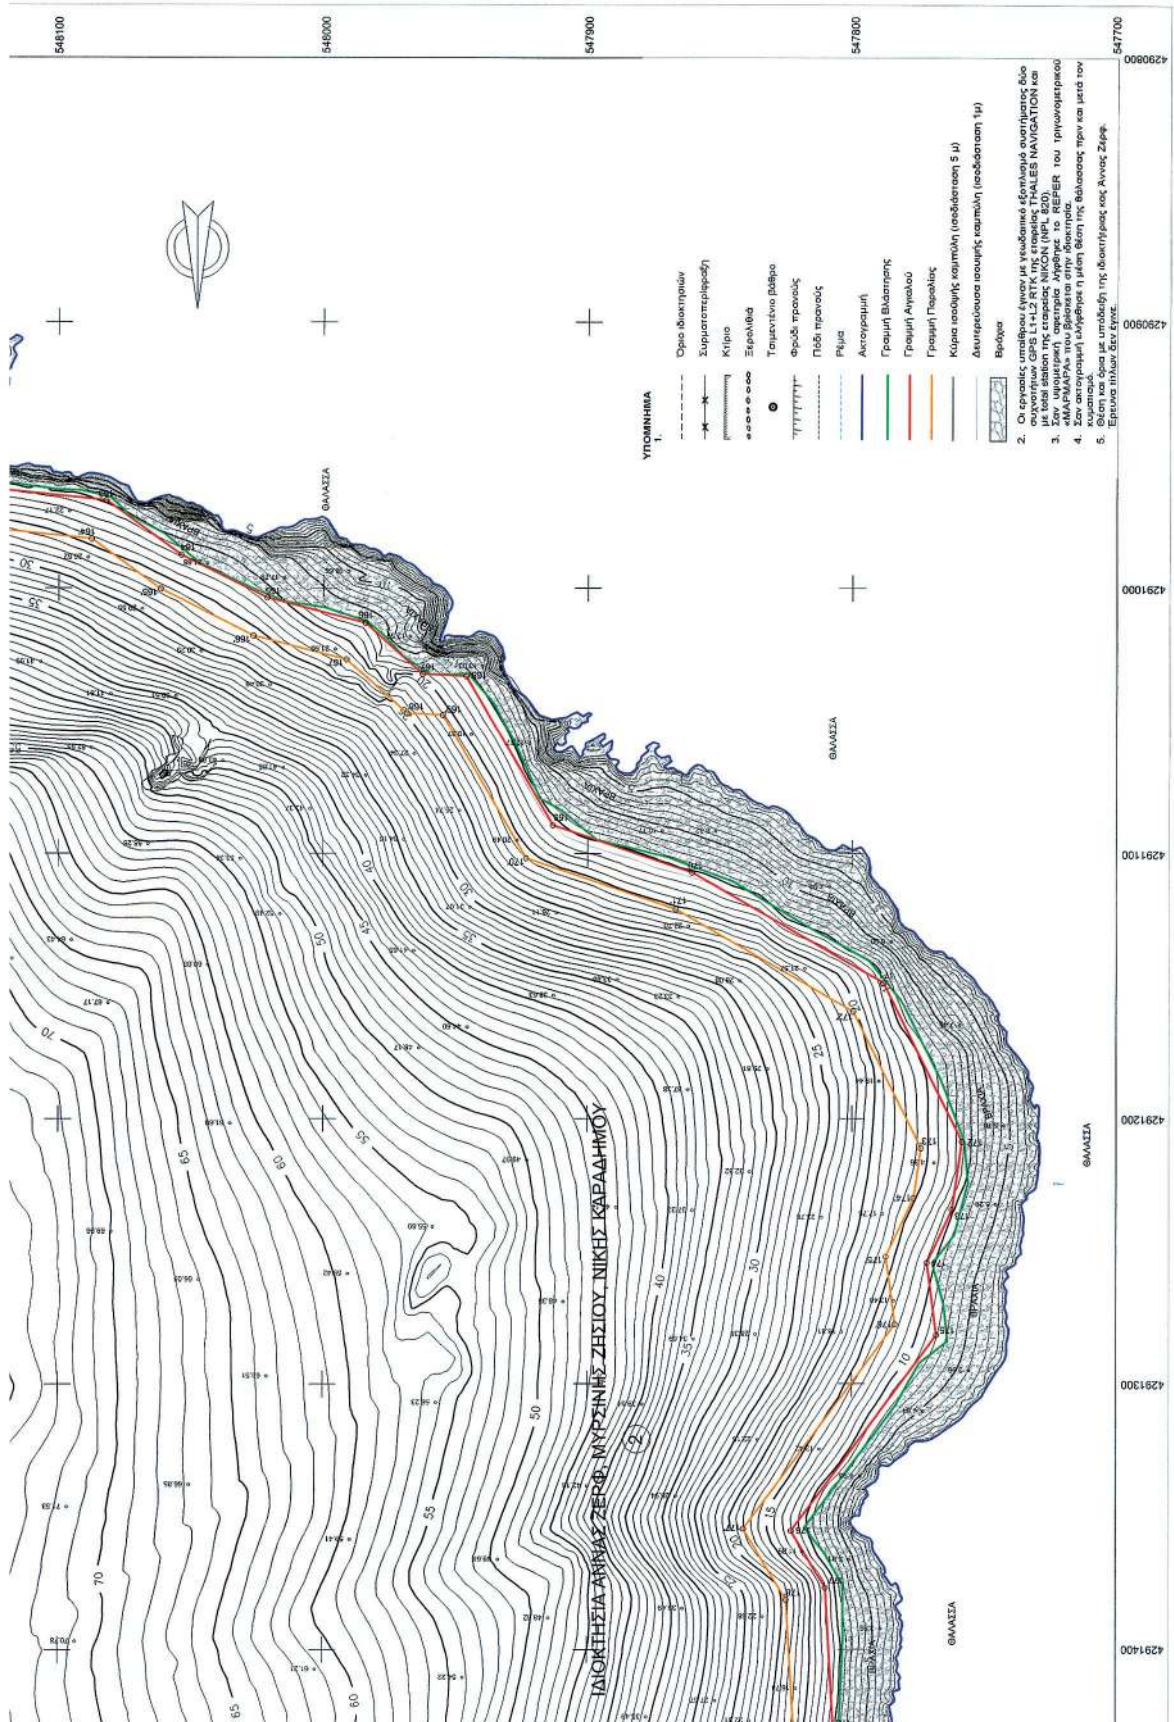

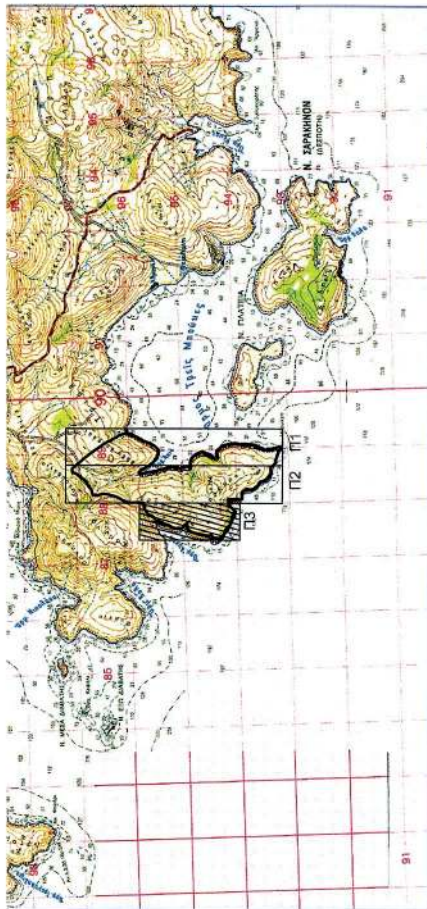

184'	547913.48	4291742.36
185'	547950.84	4291764.93
186'	547996.82	4291773.71
187'	548051.16	4291771.41
188'	548080.77	4291790.45
189'	548029.66	4291816.96
190'	548005.12	4291864.67
191'	547952.21	4291812.58
192'	547986.29	4292002.78
193'	548015.11	4292164.97
194'	548020.48	4292202.09
195'	548068.02	4292346.44
196'	548090.88	4292398.35
197'	548073.00	4292403.46
198'	548115.01	4292564.91

115'	549273.07	4290127.92
116'	549337.77	4290112.93
117'	549319.84	4290141.91
118'	549276.08	4290131.43
119'	549235.32	4290145.88
120'	549208.49	4290150.98
121'	549191.86	4290162.73
122'	549170.07	4290183.99
123'	549150.85	4290178.74
124'	549133.64	4290166.52
125'	549117.29	4290215.19
126'	549109.23	4290220.22
127'	549104.13	4290221.88
128'	549087.84	4290246.71
129'	549057.07	4290249.77
130'	549025.16	4290245.18
131'	549000.68	4290251.65
132'	548971.45	4290262.91
133'	548947.10	4290281.06
134'	548919.75	4290273.74
135'	548903.09	4290302.45
136'	548868.86	4290327.30
137'	548842.12	4290314.84
138'	548838.17	4290395.26

46'	548945.31	4292569.74
47'	548951.80	4292541.58
48'	548954.25	4292495.50
49'	548953.97	4292446.14
50'	548954.20	4292446.69
51'	548969.51	4292416.74
52'	548953.84	4292386.67
53'	548973.59	4292362.14
54'	549025.69	4292343.20
55'	549005.13	4292314.40
56'	549015.90	4292291.18
57'	549033.73	4292161.01
58'	549041.80	4292164.23
59'	549042.62	4292087.38
60'	549030.79	4292051.13
61'	549059.88	4292028.74
62'	549035.60	4292004.78
63'	549034.15	4291982.24
64'	549025.54	4291955.74
65'	549124.84	4291926.37
66'	549035.48	4291861.99
67'	549044.76	4291864.77
68'	549054.46	4291835.69
69'	549052.71	4291819.80

ΥΠΟΜΗΝΙΑ ΕΠΙΤΡΟΠΗΣ ΑΙΤΙΛΑΟΥ-ΠΑΡΑΛΙΑΣ ΤΟΥ ΑΡΘΡΟΥ 3 Ν.297/101

- 1-Το παρόν διαγράμμα συνοδεύει την απόκλ.-ελ.- 2013 έκδοση της επιτροπής.
- 2-Με ερυθρά συνεχή πολυγωνική γραμμή, η οποία έχει κορυφές 1,2,3,4,2066,2