



ΕΦΗΜΕΡΙΣ ΤΗΣ ΚΥΒΕΡΝΗΣΕΩΣ

ΤΗΣ ΕΛΛΗΝΙΚΗΣ ΔΗΜΟΚΡΑΤΙΑΣ

ΤΕΥΧΟΣ ΤΕΤΑΡΤΟ

Αρ. Φύλλου 472

5 Σεπτεμβρίου 2013

ΠΕΡΙΕΧΟΜΕΝΑ

ΑΠΟΦΑΣΕΙΣ

- Κήρυξη ως αναδασωτέας έκτασης εμβαδού 0,36794 στρ. στη θέση «Σεσι» Δημοτικής Κοινότητας Καλάμου του Δήμου Ωρωπού της Περιφερειακής ενότητας Ανατολικής Αττικής..... 1
- Καθορισμός ορίων αιγιαλού παραλίας στην περιοχή «ΜΑΣΤΕΛΑΣ» Βασιλάτικων, Δήμου Παξών, Ν. Κέρκυρας..... 2

ΑΠΟΦΑΣΕΙΣ

- Αριθμ. 2563 (1)
Κήρυξη ως αναδασωτέας έκτασης εμβαδού 0,36794 στρ. στη θέση «Σεσι» Δημοτικής Κοινότητας Καλάμου του Δήμου Ωρωπού της Περιφερειακής ενότητας Ανατολικής Αττικής.

Ο ΓΕΝΙΚΟΣ ΓΡΑΜΜΑΤΕΑΣ ΑΠΟΚΕΝΤΡΩΜΕΝΗΣ ΔΙΟΙΚΗΣΗΣ ΑΤΤΙΚΗΣ

Έχοντας υπόψη:

1. Τις διατάξεις:

α) Του άρθρου 117 παρ. 3 και άρθρου 24 παρ. 1 του Συντάγματος της Ελλάδος.

β) Του Ν. 3200/1955 «περί διοικητικής αποκεντρώσεως» όπως αυτές τροποποιήθηκαν μεταγενέστερα.

γ) Του Ν. 3852/10 (ΦΕΚ 87/τ.Α'/7.6.10) «Αρχιτεκτ. της Αυτοδιοίκησης και της Αποκεντρωμένης Διοίκησης - Πρόγραμμα Καλλικράτης».

δ) Το Π.Δ 135/10 (ΦΕΚ 228/τ.Α'/27.12.10) «Οργανισμός της Αποκεντρωμένης Διοίκησης Αττικής».

ε) Του Ν. 998/1979 «Περί προστασίας των Δασών και των Δασικών εν γένει εκτάσεων της Χώρας και ειδικότερα:

εα) Του άρθρου 41 παρ. 1

εβ) Του άρθρου 38 παρ. 1

ζ) Την υπ' αριθμ. 160417/1180/9.7.1980 εγκύκλιο δ/γής του Υπουργείου Γεωργίας.

η) Του Ν. 3208/2003 «Περί Προστασίας δασικών οικοσυστημάτων κ.τ.λ.», όπως ισχύει σήμερα

2. Τις υπ' αριθμ. 3350/11/23-4-2013 και 1184/14-6-2013 πρόταση και συμπληρωματικά στοιχεία πρότασης αντίστοιχα του αρμοδίου Δασαρχείου Καπανδριτίου σχετικά με την κήρυξη ως αναδασωτέας της αναφερόμενης στο θέμα έκτασης, αποφασίζουμε:

Κηρύσσουμε ως αναδασωτέα δημόσια δασική έκταση (Δημόσιο διακατεχόμενο δάσος) εμβαδού 0,36794 στρ. (τριάντα έξι χιλιάδων επτακοσίων ενενήντα τεσσάρων εκατοντάκις χιλιοστών του στρέμματος) που βρίσκεται στη θέση «Σεσι» Δημοτικής Κοινότητας Καλάμου του Δήμου Ωρωπού της Περιφερειακής ενότητας Ανατολικής Αττικής, η οποία απεικονίζεται με στοιχεία οριογραμμής: (0,1,2,3. 0) στο αριθμ. 6426/2 απόσπασμα φύλλου χάρτη ΓΥΣ κλίμακας 1:5000 που προσαρτάται παρούσα απόφασή μας και έχει όρια προς όλες τις κατευθύνσεις του ορίζοντα με δάσος και δασική έκταση.

Η ως άνω έκταση περιλαμβάνεται στην αριθμ. 5406/9-7-2002 τελεσίδικη Πράξη χαρακτηρισμού του Δασάρχη Καπανδριτίου (μετά την 130/2006 τελεσίδικη απόφαση της Α'/ΕΕΔΑ) ως δάσος της παρ. 1 του άρθρου 3 του Ν. 998/79 και διαχειρίζεται από την δασική υπηρεσία ως Δημόσιο διακατεχόμενο δάσος διανεμημένο μεταξύ των κατοίκων του Δήμου Καλάμου (με βάση την 44083-1925 δ-γή του Υπουργείου Γεωργίας).


Για την έκταση έχουν υποβληθεί πρωτόκολλα μήνυσης και δύο προσκλήσεις κατεδάφισης αυθαίρετων κατασκευών (διώροφη οικοδομή και περίφραξη).

Σκοπός της κήρυξης της ανωτέρω έκτασης ως αναδασωτέας είναι, η διατήρηση του δασικού χαρακτήρα αυτής, ο αποκλεισμός διάθεσής της για άλλη χρήση και η αποκατάσταση της καταστραφείσης από εκχέρωση δασικής βλάστησης αποτελούμενης από δάσος χαλεπίου πεύκης και υπόροφο αειφύλλων πλατύφυλλων σε ποσοστό 40%.

Η απόφαση αυτή να δημοσιευθεί στην Εφημερίδα της Κυβερνήσεως.

Αθήνα, 26 Αυγούστου 2013

Ο Γενικός Γραμματέας
Αποκεντρωμένης Διοίκησης
ΔΗΜ. ΚΑΛΟΓΕΡΟΠΟΥΛΟΣ

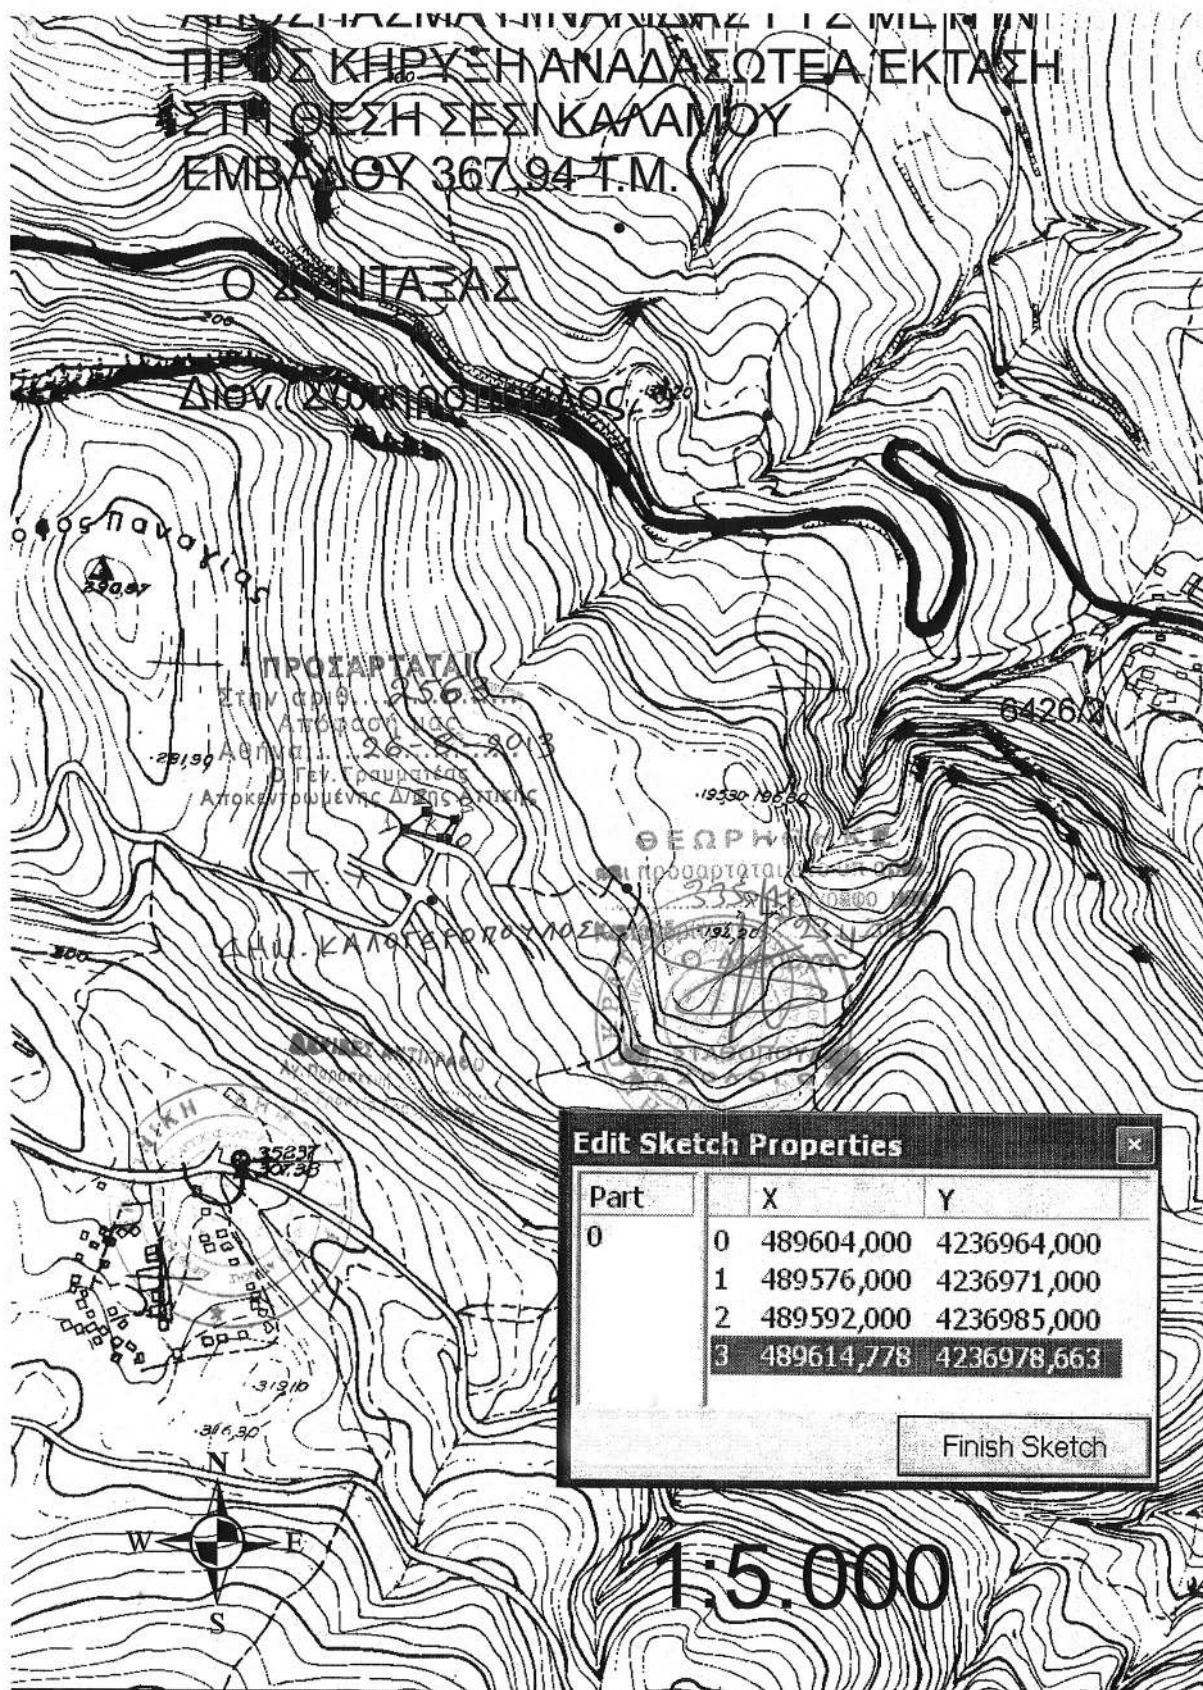

ΕΘΝΙΚΟ ΤΥΠΟΓΡΑΦΕΙΟ

Για τεχνικούς λόγους στο σχεδιάγραμμα,
έγινε σμίκρυνση, κατά ποσοστό 81%

Αριθμ. 54600/5234

(2)

Καθορισμός ορίων αιγιαλού παραλίας στην περιοχή «ΜΑΣΤΕΛΑΣ» Βασιλάτικων, Δήμου Παξών, Ν. Κέρκυρας.

Ο ΓΕΝΙΚΟΣ ΓΡΑΜΜΑΤΕΑΣ
ΑΠΟΚΕΝΤΡΩΜΕΝΗΣ ΔΙΟΙΚΗΣΗΣ ΠΕΛΟΠΟΝΝΗΣΟΥ,
ΔΥΤΙΚΗΣ ΕΛΛΑΔΑΣ ΚΑΙ ΙΟΝΙΟΥ

Έχοντας υπόψη:

1. Τις διατάξεις του Ν. 2503/97 «Διοίκηση, Οργάνωση, Στελέχωση της Περιφέρειας, ρύθμιση θεμάτων για την Τοπική Αυτοδιοίκηση και άλλες διατάξεις», ως ισχύει.

2. Τις διατάξεις του Ν. 3200/55 «περί Διοικητικής Αποκέντρωσης», όπως τροποποιήθηκε και ισχύει.

3. Τις διατάξεις της παρ. 21 του άρθρου 46 του Ν. 3220/2004 (Φ.Ε.Κ 15 τ.Α' 28-1-2004) «Μέτρα αναπτυξιακής και κοινωνικής πολιτικής - αντικειμενικοποίηση του φορολογικού ελέγχου και άλλες διατάξεις».

4. Τις διατάξεις του άρθρου 280 του Ν. 3852/2010 (ΦΕΚ Α/87/7-6-2010) «Νέα Αρχιτεκτονική της Αυτοδιοίκησης και της Αποκεντρωμένης Διοίκησης - Πρόγραμμα Καλλικράτης».

5. Το Π.Δ. 139/2010 (ΦΕΚ Α 232/27-12-2010) «Οργανισμός της Αποκεντρωμένης Διοίκησης Πελοποννήσου, Δυτ. Ελλάδος και Ιονίου».

6. Τις διατάξεις των άρθρων 3 και 5 του Ν. 2971/2001 (ΦΕΚ 285/τ.Α' /19-12-2001) «Περί αιγιαλού και παραλίας».

7. Τις διατάξεις του Ν.Δ. 439/70 «Περί συμπληρώσεως των διατάξεων περί αιγιαλού».

8. Τις διατάξεις του άρθρου 113 του Ν. 3978/11 «Περί Δημοσίων Συμβάσεων Εργων..... θεμάτων του Υπουργείου Εθνικής Άμυνας» (ΦΕΚ 137/τ.Α' /16-6-2011).

9. Την από 11-03-2012 (αρ. πρωτ. ΚΥ.319/13-03-2012) αίτηση του Νικολάου Άνθη Αγρονόμου και Τοπογράφου Μηχανικού, για λογαριασμό της Patricia Peracchio για τον καθορισμό των ορίων αιγιαλού και παραλίας στην περιοχή «ΜΑΣΤΕΛΑΣ» Βασιλάτικων, Δήμου Παξών, Ν. Κέρκυρας.

10. Το από Ιανουάριο του 2012 Τοπογραφικό Διάγραμμα που συντάχθηκε από τον Νικόλαο Άνθη Αγρονόμο και Τοπογράφο Μηχανικό σε μια πινακίδα κλίμακας 1:500, ελεγμένο για την ακρίβεια και την τήρηση των προδιαγραφών από τον Τοπογράφο Μηχανικό της Κτηματικής Υπηρεσίας Κέρκυρας Σπύρο Παπαδάτο, σύμφωνα με το άρθρο 5 παρ. 2 του Ν. 2971/2001 την 1-8-2012 και θεωρημένο από την Μαρία Αρμενιάκου Αγρ. και Τοπογράφο Μηχανικό την 13-9-2012.

11. Την από 13-09-2012 Έκθεση της Επιτροπής Αιγιαλού παραλίας για τον καθορισμό των ορίων αιγιαλού και παραλίας, στην περιοχή «ΜΑΣΤΕΛΑΣ» Βασιλάτικων, Δήμου Παξών, Ν. Κέρκυρας.

12. Το υπ' αριθμ. Φ. 119/174982/Σ3293/11-07-2013 έγγραφο του ΓΕΕΘΑ προς την Κτηματική Υπηρεσία Κέρκυρας σύμφωνα το ΓΕΕΘΑ από πλευράς αρμοδιοτήτων όπως αυτές απορρέουν από το άρθρο 17 του Ν. 2971/2001 δεν υπάρχει αντίρρηση για τη συνέχιση της διαδικασίας καθορισμού των ορίων αιγιαλού παραλίας και τυχόν υπάρχοντος παλαιού αιγιαλού στην προαναφερόμενη θέση.

13. Το με αρ. Κ.Υ. 700/14-05-2013 έγγραφο της Κτηματικής Υπηρεσίας Κέρκυρας προς την Αποκεντρωμένη Διοίκηση Πελοποννήσου Δυτ. Ελλάδας και Ιονίου για έκδοση της σχετικής Απόφασης, αποφασίζουμε:

Επικυρώνουμε την από 13-09-2012 έκθεση της Επιτροπής καθορισμού ορίων αιγιαλού και παραλίας για τον καθορισμό των ορίων αιγιαλού και παραλίας στην περιοχή «ΜΑΣΤΕΛΑΣ» Βασιλάτικων, Δήμου Παξών, Ν. Κέρκυρας, καθώς επίσης και το από τον Ιανουάριο του 2012 Τοπογραφικό Διάγραμμα που συντάχθηκε από τον Νικόλαο Άνθη Αγρονόμο και Τοπογράφο Μηχανικό σε μια πινακίδα κλίμακας 1:500, ελεγμένο για την ακρίβεια και την τήρηση των προδιαγραφών από τον Τοπογράφο Μηχανικό της Κτηματικής Υπηρεσίας Κέρκυρας Σπύρο Παπαδάτο, σύμφωνα με το άρθρο 5 παρ. 2 του Ν. 2971/2001 την 1-8-2012 και θεωρημένο από την Μαρία Αρμενιάκου Αγρ. και Τοπογράφο Μηχανικό την 13-9-2012, ως εξής:

1. Την οριογραμμή του αιγιαλού με κόκκινη συνεχή πολυγωνική γραμμή, με κορυφές Κ1, Κ2, Κ3, ..., Κ34 της οποίας οι κορυφές εξασφαλίζονται από το Κρατικό Τριγωνομετρικό Δίκτυο.

2. Την οριογραμμή της παραλίας με κίτρινη συνεχή πολυγωνική γραμμή Π1, Π2, Π3, ..., Π33, παράλληλη της γραμμής αιγιαλού της οποίας οι κορυφές εξασφαλίζονται από το κρατικό τριγωνομετρικό δίκτυο.

- Αποφαίνεται ότι δεν υπάρχει παλιός αιγιαλός.

- Δεν υπάρχουν κτίσματα στη ζώνη παραλίας.

Η απόφαση αυτή, με την Έκθεση της Επιτροπής καθορισμού ορίων αιγιαλού παραλίας και το Τοπογραφικό Διάγραμμα να δημοσιευθούν, στην Εφημερίδα της Κυβερνήσεως.

Πάτρα, 28 Αυγούστου 2013

Ο Γενικός Γραμματέας
Αποκεντρωμένης Διοίκησης
ΕΜΜΑΝΟΥΗΛ Α. ΑΓΓΕΛΑΚΑΣ

ΕΚΘΕΣΗ ΕΠΙΤΡΟΠΗΣ ΚΑΘΟΡΙΣΜΟΥ ΤΩΝ ΟΡΙΩΝ ΑΙΓΙΑΛΟΥ ΚΑΙ ΠΑΡΑΛΙΑΣ

Για τον καθορισμό των ορίων αιγιαλού και παραλίας στην περιοχή «ΜΑΣΤΕΛΑΣ» - Βασιλάτικων Δήμου Παξών Στην Κέρκυρα σήμερα την 13-9-2012 οι υπογεγραμμένοι:

1. Αρμενιάκου Μαρία, Προϊσταμένη Κτηματικής Υπηρεσίας Κερκύρας

2. Παπαδάτος Σπυρίδων, Μηχανικός της Κτηματικής Υπηρεσίας.

3. Κοντομάρης Σπυρίδων, Λιμενάρχης Κερκύρας, απών

4. Χαλμούκης Ιωάννης, Προϊστάμενος της Διεύθυνσης Τεχνικών Έργων της Περιφερειακής Ενότητας Κέρκυρας

5. Βούρβαχη Ιωσήφ, Διευθύντρια Περιβάλλοντος και Χωροταξικού Σχεδιασμού Ιονίου της Αποκεντρωμένης Διοίκησης Πελοποννήσου - Δυτικής Ελλάδας και Ιονίου, απούσα.

που αποτελούν την Επιτροπή Καθορισμού των ορίων Αιγιαλού, σύμφωνα με το άρθρο 3 του Ν. 2971/2001 μετά από την υπ' αριθμ. ΚΥ/1703/15-10-2012 πρόσκληση

Λαβόντες υπόψη:

Την από 11-3-2012 αίτηση του Νικολάου Άνθη Αγρονόμου και Τοπογράφου Μηχανικού, για λογαριασμό της Patricia Peracchio, με την οποία ζητείται ο καθορισμός των ορίων του αιγιαλού και παραλίας στην περιοχή «ΜΑΣΤΕΛΑΣ» -Βασιλάτικων του Δήμου Παξών.

- Το από Ιανουάριο 2012 Τοπογραφικό Διάγραμμα που συντάχθηκε από τον Νικόλαο Άνθη Αγρονόμο και

Τοπογράφο Μηχανικό σε μία (1) πινακίδα σε κλίμακα 1:500, ελέγχθηκε για την ακρίβεια και την τήρηση των προδιαγραφών από το Σπύρο Παπαδάτο Τοπογράφο Μηχανικό Τ.Ε. της Κτηματικής Υπηρεσίας, σύμφωνα με το άρθρο 5 παρ. 2 του Ν.2971/2001, την 1-8-2012 και θεωρήθηκε την 13-9-2012 από τη Μαρία Αρμενιάκου, Προϊσταμένη της Κτηματικής Υπηρεσίας.

Τις διατάξεις του άρθρου 23 του Ν. 1337/83 και το Π.Δ. 12-3-1983 (ΦΕΚ 33/τ.Α'/14-3-1983) (περί προστασίας των ακτών).

Τις διατάξεις του Ν. 2971/2001 όπως ψηφίστηκε, καθώς επίσης τη σχετική Δικαστική και Διοικητική Νομολογία.

Τις διατάξεις του άρθρου 113 του Ν.3978/11

Το υπ' αριθμ. Σ.3293 και Φ. 119/174982/11-7-2012 έγγραφο του ΓΕΕΘΑ

Τα στοιχεία καθορισμού αιγιαλού και παραλίας που προβλέπονται από το άρθρο 9 του Ν. 2971/2001 και ειδικότερα:

α. Τη γεωμορφολογία του εδάφους για την οποία αναλυτικά αναφέρεται ότι:

1. Η μορφολογία της ακτής συνίσταται από βραχώδη εδάφη με μεγάλη κλίση και απότομα πρανή με ύψη στέψης που φτάνουν τα 140 μέτρα.

2. Της ακτής συνεχονται εκτάσεις επικλινείς με έδαφος βραχώδες - ημιβραχώδες.

3. Το φυσικό όριο βλάστησης συνίσταται από θαμνώδη φυσική βλάστηση (πουρνάρια, σχίνα, κ.λ.π.).

β. Το γεγονός ότι στην περιοχή δεν εντοπίστηκαν παράκτιοι φυσικοί πόροι.

γ. Τα πορίσματα από την εκτίμηση των μετεωρολογικών στοιχείων της περιοχής, ήτοι το γεγονός ότι η περιοχή προσβάλλεται από ανέμους με νότιες, νοτιοδυτικές και δυτικές διευθύνσεις.

δ. Τη μορφολογία του πυθμένα ο οποίος συνίσταται από βραχώδη σύσταση με μέτρια και μεγάλα βάθη κοντά στην ακτή.

ε. Τον τομέα ανάπτυξης κυματισμού σε σχέση με το μέτωπο της ακτής.

στ. Τη μη ύπαρξη τεχνικών έργων στην περιοχή.

ζ. Τη μη ύπαρξη χωροταξικών κατευθύνσεων και χρήσεων γης που επηρεάζουν την παράκτια ζώνη.

η. Τη μη ύπαρξη καταγεγραμμένων δημοσίων κτημάτων κάθε κατηγορίας, που να βρίσκονται σε άμεση γειτνίαση με την παράκτια ζώνη.

θ. Το γεγονός ότι δεν υφίσταται κτηματολόγιο.

ι. Τη μη ύπαρξη ευπαθών οικοσυστημάτων και προστατευόμενων περιοχών.

Το γεγονός ότι στις γειτνιάζουσες περιοχές δεν έχουν καθοριστεί οι οριογραμμές αιγιαλού και παραλίας, αποφασίζουμε:

Καθορίζει στο ανωτέρω τοπογραφικό διάγραμμα:

α. Την οριογραμμή του αιγιαλού με συνεχή κόκκινη πολυγωνική γραμμή με κορυφές Κ1, Κ2, Κ3, ..., Κ34, οι οποίες εξασφαλίζονται από το Κρατικό Τριγωνομετρικό Δίκτυο με τις ακόλουθες συντεταγμένες.

	Χ	Ψ
K1	166262,25	4347986,19
K2	166162,07	4347993,40
K3	166153,27	4347967,90
K4	166139,89	4347957,43

K5	166113,13	4347948,88
K6	166070,91	4347959,31
K7	166055,04	4347975,82
K8	166037,40	4348003,48
K9	166037,48	4348018,15
K10	166037,81	4348047,22
K11	166032,64	4348057,05
K12	166015,29	4348073,07
K13	165998,56	4348069,29
K14	165988,48	4348071,60
K15	165964,63	4348070,03
K16	165933,19	4348074,22
K17	165909,00	4348059,74
K18	165907,42	4348030,65
K19	165900,27	4348016,78
K20	165886,90	4348023,04
K21	165883,70	4348033,91
K22	165868,89	4348042,02
K23	165848,50	4348037,06
K24	165836,14	4348026,25
K25	165824,62	4348024,10
K26	165810,38	4348026,55
K27	165802,37	4348035,17
K28	165797,86	4348058,47
K29	165792,62	4348065,79
K30	165783,79	4348062,55
K31	365771,15	4348052,80
K32	165773,03	4348101,10
K33	165767,16	4348130,14
K34	165758,48	4348152,63

β. Την οριογραμμή της παραλίας με συνεχή κίτρινη πολυγωνική γραμμή με κορυφές Π1, Π2, Π3, ..., Π33, οι οποίες εξασφαλίζονται από το Κρατικό Τριγωνομετρικό Δίκτυο με τις ακόλουθες συντεταγμένες.

	Χ	Ψ
Π1	166262,97	4347996,17
Π2	166155,13	4348003,92
Π3	166144,78	4347973,96
Π4	166135,14	4347966,41
Π5	166112,78	4347959,26

Π6	166076,12	4347968,32
Π7	166062,94	4347982,03
Π8	166047,42	4348006,37
Π9	166047,48	4348018,07
Π10	166047,84	4348049,64
Π11	166040,69	4348063,23
Π12	166018,21	4348083,98
Π13	165998,58	4348079,55
Π14	165989,29	4348081,68
Π15	165964,97	4348080,08
Π16	165931,05	4348084,59
Π17	165899,30	4348065,59
Π18	165897,55	4348033,33
Π19	165895,79	4348029,92
Π20	165895,22	4348030,18
Π21	165895,12	4348040,70
Π22	165870,29	4348052,65
Π23	165843,76	4348046,20


Π24	165831,61	4348035,58
Π25	165824,54	4348034,26
Π26	165815, 41	4348035,83
Π27	165811,64	4348039,88
Π28	165807,26	4348062,52
Π29	165796,32	4348077,80
Π30	165781,92	4348072,52
Π31	165783,06	4348101,91
Π32	165776,80	4348132,96
Π33	165767,81	4348156,23


γ. Δεν υπάρχουν κτίσματα στη ζώνη παραλίας,
 δ. Αποφαίνεται ότι δεν υπάρχει παλαιός αιγιαλός.


Κέρκυρα, 13 Σεπτεμβρίου 2012

Η Επιτροπή

ΜΑΡΙΑ ΑΡΜΕΝΙΑΚΟΥ
 ΣΠΥΡΙΔΩΝ ΠΑΠΑΔΑΤΟΣ
 ΙΩΑΝΝΗΣ ΧΑΛΜΟΥΚΗΣ
 ΙΩΣΗΦΙΝΑ ΒΟΥΡΒΑΧΗ απούσα
 ΣΠΥΡΙΔΩΝ ΚΟΝΤΟΜΑΡΗΣ απών

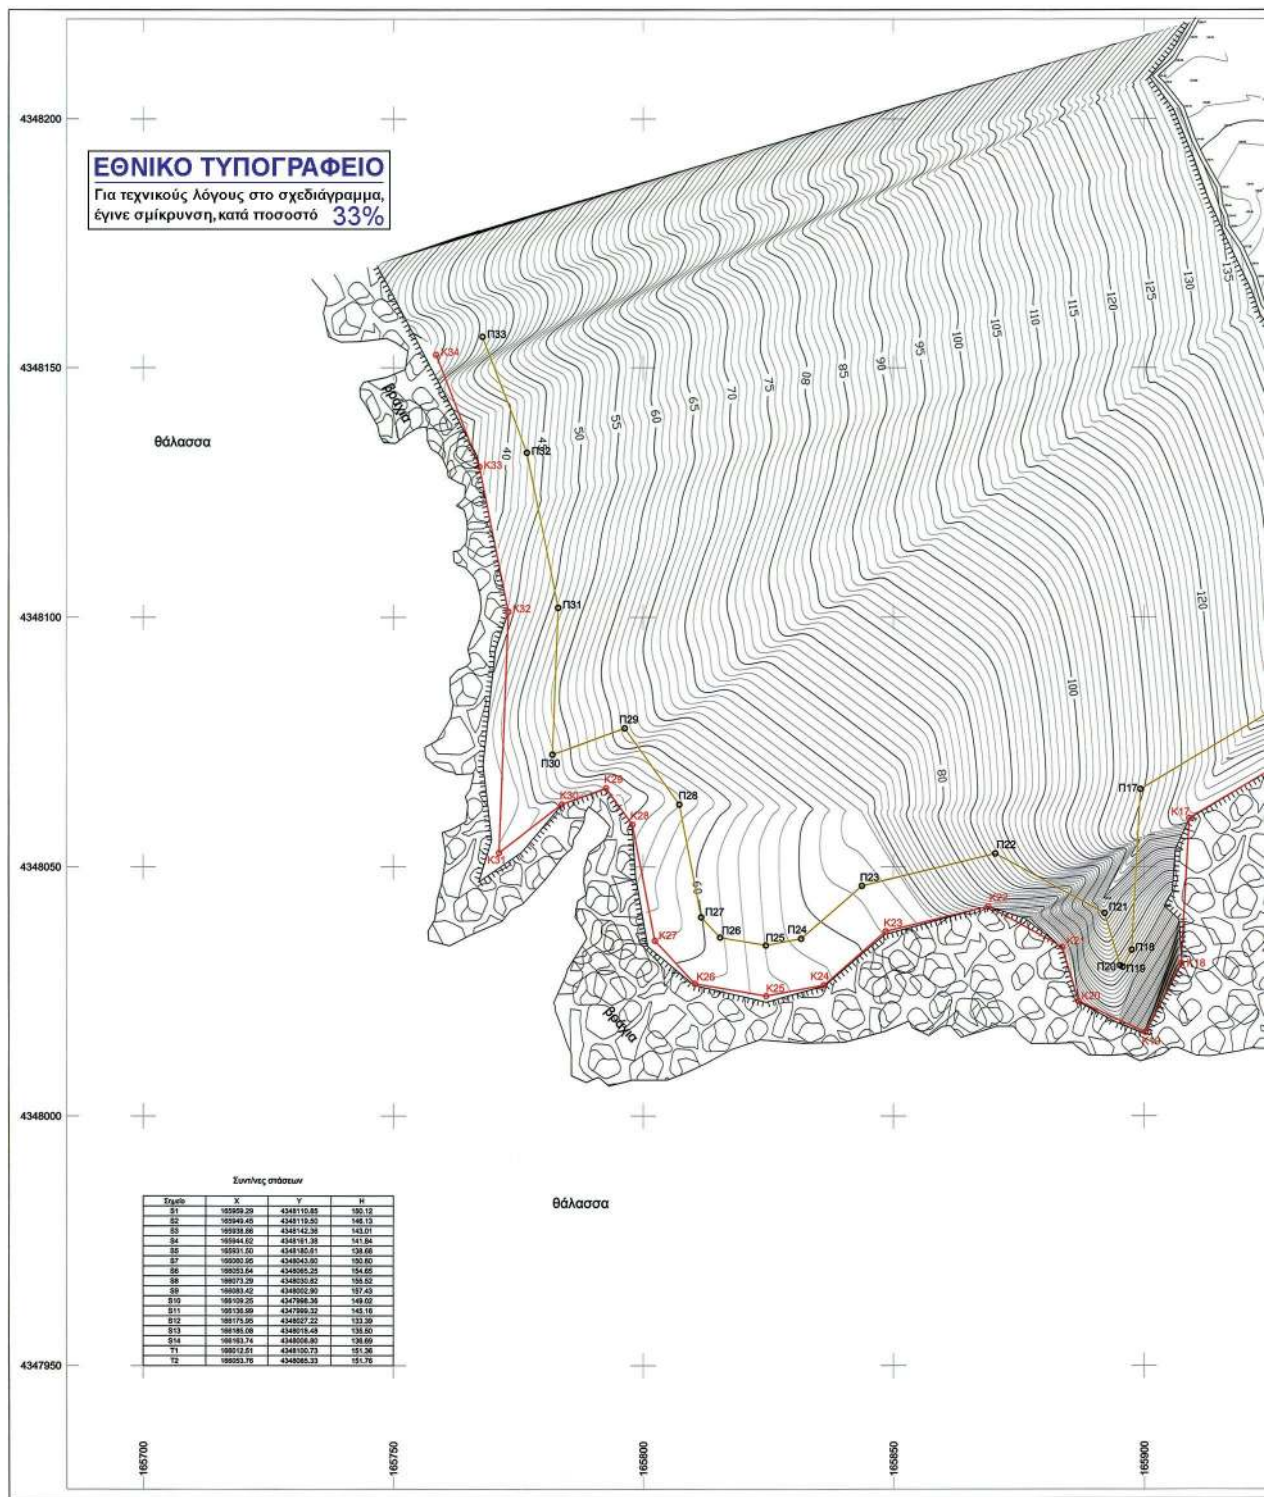

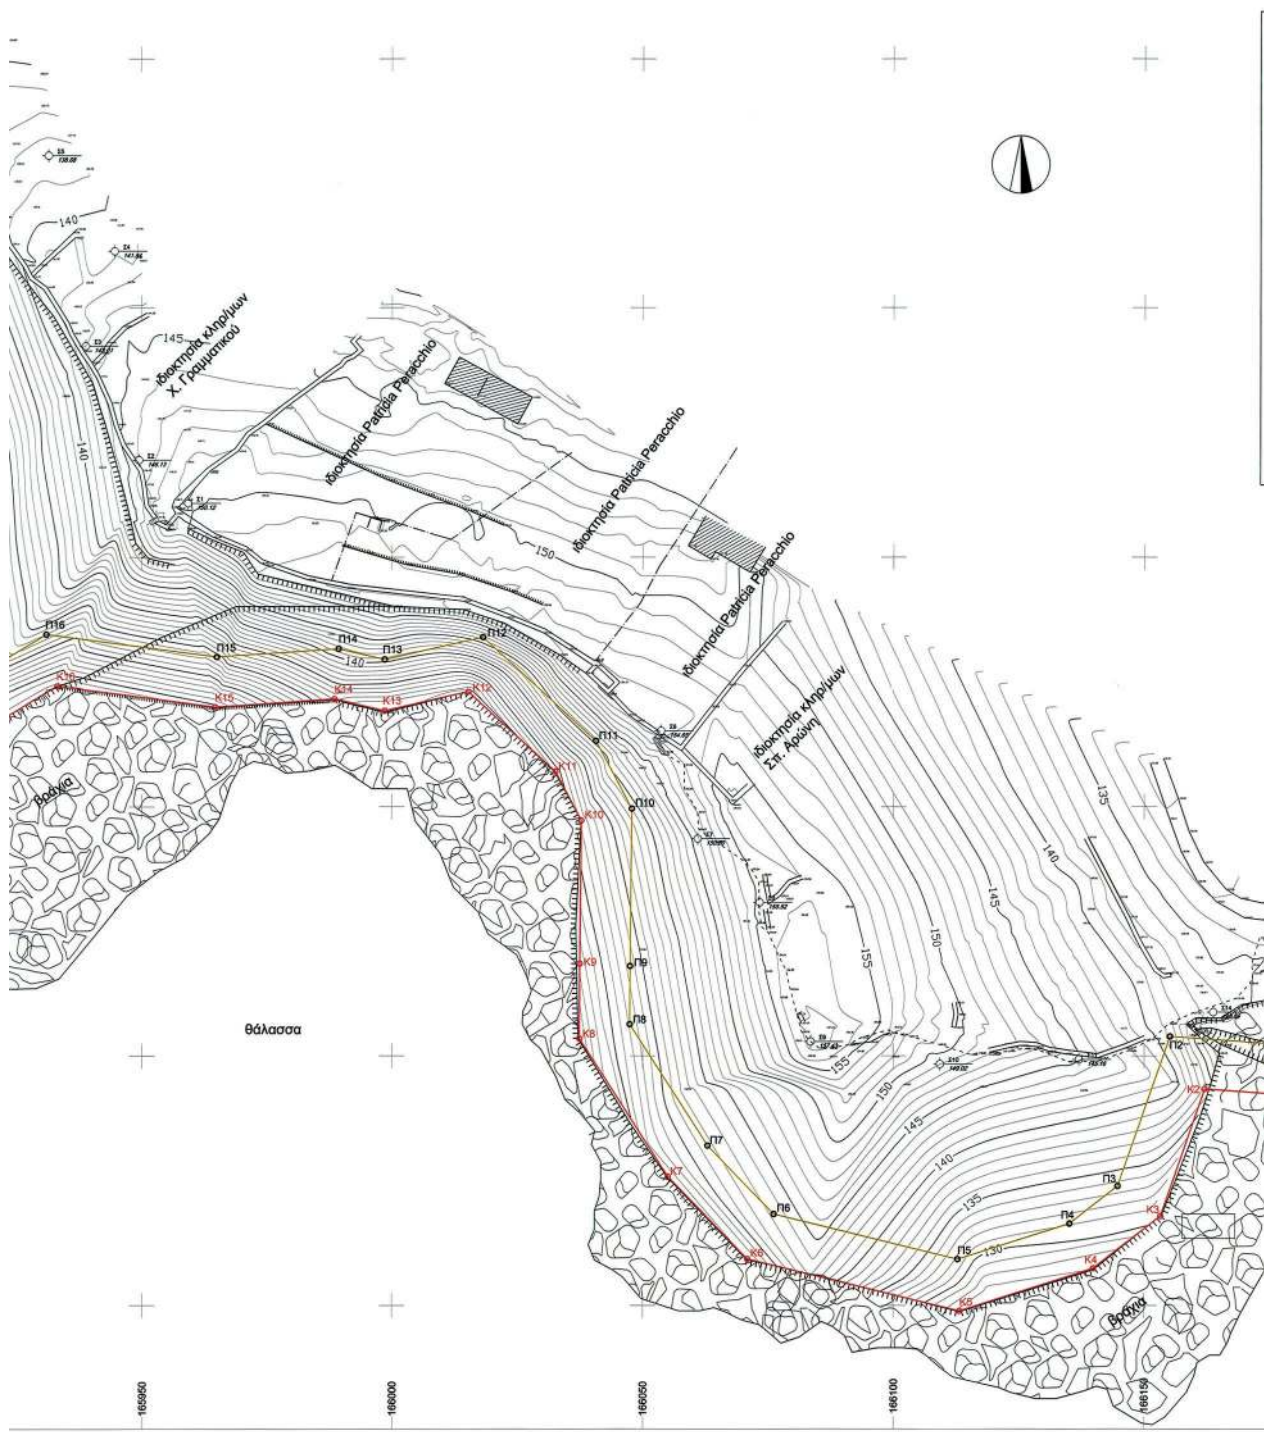

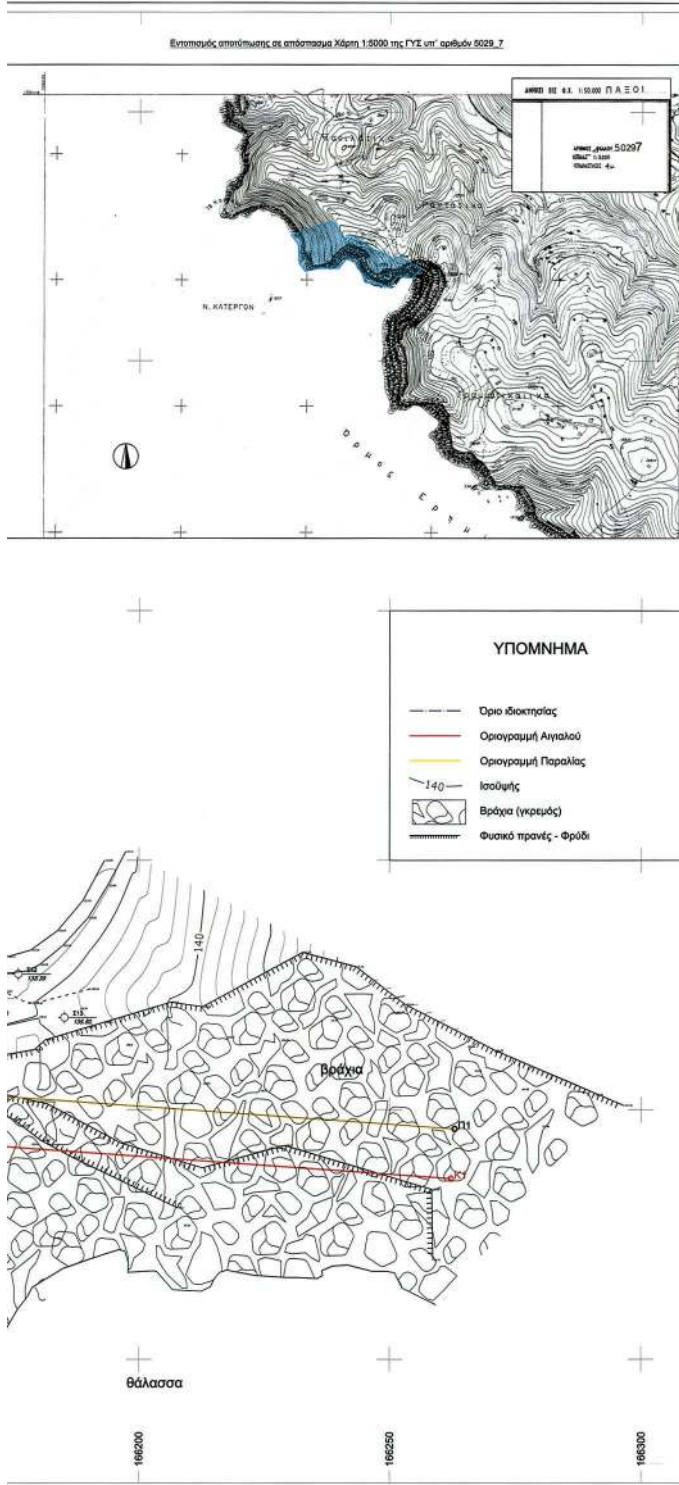

Συνήθης κορυφών οριογραμμής αιγιαλού

Σημείο	X	Y
K1	166262.25	4347986.19
K2	166162.07	4347993.40
K3	166153.27	4347967.90
K4	166139.89	4347957.43
K5	166113.13	4347948.88
K6	166070.91	4347959.31
K7	166055.04	4347975.82
K8	166037.40	4348003.48
K9	166037.48	4348018.15
K10	166037.81	4348047.22
K11	166032.64	4348057.05
K12	166015.29	4348073.07
K13	165998.56	4348069.29
K14	165988.48	4348071.60
K15	165964.63	4348070.03
K16	165933.19	4348074.22
K17	165909.00	4348059.74
K18	165907.42	4348030.65
K19	165900.27	4348016.78
K20	165886.90	4348023.04
K21	165883.70	4348033.91
K22	165868.89	4348042.02
K23	165848.50	4348037.06
K24	165836.14	4348026.25
K25	165824.62	4348024.10
K26	165810.38	4348026.55
K27	165802.37	4348035.17
K28	165797.86	4348058.47
K29	165792.62	4348065.79
K30	165783.79	4348062.55
K31	165771.15	4348052.80
K32	165773.03	4348101.10
K33	165767.16	4348130.14
K34	165758.48	4348152.63

Συνήθης κορυφών οριογραμμής παραλίας

Σημείο	X	Y
P1	166262.97	4347996.17
P2	166155.13	4348003.92
P3	166144.78	4347973.96
P4	166135.14	4347966.41
P5	166112.78	4347959.26
P6	166076.12	4347968.32
P7	166062.94	4347982.03
P8	166047.42	4348006.37
P9	166047.48	4348018.07
P10	166047.84	4348049.64
P11	166040.69	4348063.23
P12	166018.21	4348083.98
P13	165998.58	4348079.55
P14	165989.29	4348081.68
P15	165964.97	4348080.08
P16	165931.05	4348084.59
P17	165899.30	4348065.59
P18	165897.55	4348033.33
P19	165895.79	4348029.92
P20	165895.22	4348030.18
P21	165892.12	4348040.70
P22	165870.29	4348052.65
P23	165843.76	4348046.20
P24	165831.61	4348035.58
P25	165824.54	4348034.26
P26	165815.41	4348035.83
P27	165811.64	4348039.88
P28	165807.26	4348062.52
P29	165796.32	4348077.80
P30	165781.92	4348072.52
P31	165783.06	4348101.91
P32	165776.80	4348132.96
P33	165767.81	4348156.23

ΥΠΟΥΡΓΕΙΟ ΟΙΚΟΝΟΜΙΑΣ & ΟΙΚΟΝΟΜΙΚΩΝ
ΚΤΗΜΑΤΙΚΗ ΥΠΗΡΕΣΙΑ ΚΕΡΚΥΡΑΣ

ΤΟΠΟΓΡΑΦΙΚΟ ΔΙΑΓΡΑΜΜΑ

ΚΑΘΟΡΙΣΜΟΥ ΤΜΗΜΑΤΟΣ ΟΡΙΩΝ ΑΙΓΙΑΛΟΥ & ΠΑΡΑΛΙΑΣ

ΘΕΩ: "ΜΑΣΤΕΛΑΣ" - ΒΑΣΙΛΙΚΑ
του ΔΗΜΟΥ ΠΑΣΩΝ
ΝΟΜΟΥ ΚΕΡΚΥΡΑΣ

ΕΝΔΙΑΦΕΡΟΜΕΝΟΣ:
Patricia Peracchio

Ο ΣΥΝΤΑΞΑΣ:

ΑΝΘΗΣ ΝΙΚΟΛΑΟΣ
ΑΓΡΟΝΟΜΟΣ & ΤΟΠΟΓΡΑΦΟΣ
ΜΗΧΑΝΙΚΟΣ Ε.Μ.Π.

ΤΕΧΝΙΚΗ ΥΠΟΓΡΑΦΗ
ΑΝΘΗΣ ΝΙΚΟΛΑΟΣ
ΑΓΡΟΝΟΜΟΣ & ΤΟΠΟΓΡΑΦΟΣ ΕΠΙ
ΑΝΤΙΣΤΑΣΗΣ 84588
Μοναστηρίου 9, 26100 Κέρκυρα
ΤΗΛ 26610-34780
ΑΦΜ 074993945 Δ.Ο.Υ ΚΕΡΚΥΡΑΣ

ΥΠΟΜΝΗΜΑ ΕΠΙΤΡΟΦΗΣ
ΚΑΘΟΡΙΣΜΟΥ ΟΡΙΩΝ ΤΜΗΜΑΤΟΣ
ΑΙΓΙΑΛΟΥ - ΠΑΡΑΛΙΑΣ

Γραμμή Αιγιαλού
Γραμμή Παραλίας

Το παρόν τοπογραφικό διάγραμμα
αναφέρεται στην από 13/9/2012
έκδοση της επιτομής καθορισμού
αιγιαλού - παραλίας (αριθμός 5 του Π.Δ.
2971/2001).

Οι κορυφές των οριογραμμών
εισηχθήσαν όπως σημειώνεται στο
διάγραμμα από το κοινώς
τριγωνομετρικό δίκτυο.

Καθορίζεται ζώνη παραλίας πλάτους 10μ.
για εμπεριέληση των ακαθάρτων της παρ.1
του άρθρου 7 Ν. 2871/2001.

Η επιτροπή διαπίστωσε ότι δεν υπάρχει
παλαιός αιγιαλός.
Δεν υπάρχουν κτίσματα στη ζώνη
παραλίας.

ΕΛΕΓΧΟΣ

Μηχανικός
Κτηματολόγος
Υπηρεσίας

ΗΜΕΡΟΜΗΝΙΑ
ΥΠΟΓΡΑΦΗ 1/8/2012

ΕΥΓΕΝΙΟΣ ΚΑΡΑΓΕΩΡΓΙΟΥ
ΤΕΧΝ. ΥΠΟΓΡΑΦΗ
ΜΗΧΑΝΙΚΟΣ ΤΕ

ΗΜΕΡΟΜΗΝΙΑ
ΥΠΟΓΡΑΦΗ 13/9/2012

ΜΑΡΙΟΣ ΚΑΡΑΓΕΩΡΓΙΟΥ
ΑΓΡΟΝΟΜΟΣ & ΤΟΠΟΓΡΑΦΟΣ
ΜΗΧΑΝΙΚΟΣ ΤΕ

Το παρόν τοπογραφικό διάγραμμα είναι ελθαρμένο από το Εθνικό
Τριγωνομετρικό Δίκτυο ΕΓΤΑ '87.

Ο τριγωνομετρικός έγινε με την χρήση πανοράμιου φωτομετρικού συστήματος
επιστομικού (GPS).

Υψομετρική εστίαση: Μέση Στάθμη Επιδόσεως ορίων 26.100m ± 27.4
απόφαση
Πάρισι 26.09.2013
Χρονολογία αποτύπωσης: Ιανουάριος 2013
Μέθοδος αποτύπωσης: Επίγεια αποτύπωση
Θέση: "Μαστελάς" - Βασιλικά - Πατών
Κλίμακα Αποτύπωσης 1:500

Η ΕΠΙΤΡΟΠΗ

1. ΠΡΟΤΕΣΤΑΝ ΟΤΙΣ ΤΟΜΕΣ
ΔΕ ΕΠΙΔΕΙΧΝΕΤΕ ΤΗΝ
ΕΣΤΙΟΤΗΤΑ

Αρμόδιος Μαρτί

2. ΜΑΡΑΝΑΚΟΣ ΚΤΗΜΑΤΟΛΟΓΟΣ
ΑΝΑΔΕΙΧΝΟΝΤΑΣ

Κωνσταντίνος Σπυριδίου

3. ΥΠΟΛΟΓΙΣΤΕΣ Π.Ε.
ΚΕΡΚΥΡΑΣ ΤΗΣ Π.Δ.

Κωνσταντίνος Κούλης

4. ΠΡΟΤΕΣΤΑΝ ΟΤΙΣ ΑΝΘΗΣ ΝΙΚΟΛΑΟΣ & ΠΑΤΡΙΑ
ΚΑΡΑΓΕΩΡΓΙΟΥ ΕΙΝΑΙ ΕΠΙΤΡΟΠΗ
ΕΚΛΕΓΜΕΝΗ ΟΜΟΦΩΝ ΤΗΣ ΑΝΤΙΣΤΑΣΗΣ ΑΓΡΟΝΟΜΩΝ
ΕΠΙΤΡΟΠΩΝ Δ.Ο.Υ ΚΕΡΚΥΡΑΣ & ΚΕΡΚΥΡΑΣ

Ευαγγελία Καραγιάννη



* 0 4 0 0 4 7 2 0 5 0 9 1 3 0 0 8 *

ΑΠΟ ΤΟ ΕΘΝΙΚΟ ΤΥΠΟΓΡΑΦΕΙΟ

ΚΑΠΟΔΙΣΤΡΙΟΥ 34 * ΑΘΗΝΑ 104 32 * ΤΗΛ. 210 52 79 000 * FAX 210 52 21 004