



ΕΦΗΜΕΡΙΣ ΤΗΣ ΚΥΒΕΡΝΗΣΕΩΣ

ΤΗΣ ΕΛΛΗΝΙΚΗΣ ΔΗΜΟΚΡΑΤΙΑΣ

ΤΕΥΧΟΣ ΤΕΤΑΡΤΟ

Αρ. Φύλλου 500

26 Σεπτεμβρίου 2013

ΑΠΟΦΑΣΕΙΣ

Αριθμ. 4016

Καθορισμός των οριογραμμών αιγιαλού & παραλίας και τυχόν υπάρχοντος παλαιού αιγιαλού εκτός ορίων οικισμού ΡΑΒΔΟΥΧΑ, Δημοτικής Ενότητας Κολυμβαρίου, Δήμου Πλατανιά, Νομού Χανίων.

Ο ΓΕΝΙΚΟΣ ΓΡΑΜΜΑΤΕΑΣ
ΑΠΟΚΕΝΤΡΩΜΕΝΗΣ ΔΙΟΙΚΗΣΗΣ ΚΡΗΤΗΣ

Έχοντας υπόψη:

1. Τις διατάξεις:

α) του Ν. 3852/2010 (ΦΕΚ 87/τ.Α') «Νέα Αρχιτεκτονική της Αυτοδιοίκησης και της Αποκεντρωμένης Διοίκησης - Πρόγραμμα Καλλικράτης».

β) των άρθρων 3 και 5 του Ν. 2971/2001 (Φ.Ε.Κ. 285/τ.Α') «Αιγιαλός και παραλία και άλλες διατάξεις», όπως ισχύουν σήμερα,

γ) το άρθρο 113 του Ν. 3978/2011 (ΦΕΚ 137/τ.Α') «Δημόσιες Συμβάσεις Έργων, Υπηρεσιών και Προμηθειών στους τομείς της Άμυνας και της Ασφάλειας - Εναρμόνιση με την Οδηγία 2009/81/ΕΚ - Ρύθμιση Θεμάτων του Υπουργείου Εθνικής Άμυνας», σύμφωνα με το οποίο καθορίζεται η αρμοδιότητα του ΓΕΕΘΑ στη διαδικασία Καθορισμού των ορίων αιγιαλού και παραλίας και προσδιορίζεται ότι η έκθεση και το διάγραμμα επικυρώνονται με απόφαση του Γενικού Γραμματέα Αποκεντρωμένης Διοίκησης.

δ) του άρθρου 46, παρ. 21 του Ν. 3220/2004 (ΦΕΚ 15/τ.Α'), σύμφωνα με το οποίο αρμοδιότητες του υπουργού Οικονομίας και Οικονομικών, οι οποίες ανήκαν ή είχαν μεταβιβασθεί στους Νομάρχες, μέχρι την έναρξη λειτουργίας των Νομαρχιακών Αυτοδιοικήσεων και αφορούν θέματα των Υπηρεσιών του Υπουργείου Οικονομίας και Οικονομικών, που εξαιρέθηκαν από την κατάργηση, με τις διατάξεις της παρ. 2 του άρθρου 39, του Ν. 2218/1994, περιέρχονται στο Γενικό Γραμματέα της Περιφέρειας,

ε) του Ν. 3200/1955 (ΦΕΚ 97/τ.Α') «Περί διοικητικής αποκεντρώσεως», όπως αυτές τροποποιήθηκαν, συμπληρώθηκαν και ισχύουν σήμερα, με τα Ν.Δ. 532/1970, Β.Δ. 704/1970, Β.Δ. 705/1970, Β.Δ. 192/1972, Π.Δ. 71/1984, Π.Δ. 347/1986, Ν. 2026/1992 και Π.Δ. 97/1993.

στ) του Π.Δ 136/2010 (ΦΕΚ 229/τ.Α') «Οργανισμός της Αποκεντρωμένης Διοίκησης Κρήτης».

2. Τη με αριθμ. 37930/Δ10Ε/1264/14.10.2005 (ΦΕΚ 1432/05 τ.Β') κοινή υπουργική απόφαση του Πρωθυπουργού και του υπουργού Οικονομίας και Οικονομικών για τον καθορισμό των αρμοδιοτήτων των υφυπουργών Οικονομίας και Οικονομικών.

3. Τη με αριθμ. 1033511/989/00ΤΥ/Ε'/09.04.2003 εγκύκλιο του Υπουργού Οικονομίας και Οικονομικών με την οποία παρέχονται διευκρινήσεις επί των διατάξεων του Ν. 3220/2004 (ΦΕΚ 15/τ.Α').

4. Το με αριθμ. 1030067/296/Α0006/07.04.2004 έγγραφο της Δ/νσης Οργάνωσης της Γενικής Δ/νσης Διοικητικής Υποστήριξης του Υπουργείου Οικονομίας και Οικονομικών «Διευκρινίσεις για τις αρμοδιότητες των Υφυπουργών Οικονομίας και Οικονομικών που περιέρχονται από 10.04.2004 στους Γενικούς Γραμματείς Περιφερειών».

5. Την αριθμ. 4542/13.09.2011/ΠΟΛ.1191/13.09.2011 εγκύκλιο της Δ/νσης Δημόσιας Περιουσίας του Υπουργείου Οικονομικών σχετικά με την παροχή οδηγιών για την εφαρμογή των προβλεπόμενων ρυθμίσεων από το άρθρο 113 του Ν. 3978/2011 (ΦΕΚ 137/τ.Α').

6. Την από 21.01.2013 αίτηση του Ποθουλάκη Νικολάου για λογαριασμό της Καρνάβα Παναγιώτας, η οποία κατατέθηκε στην Κτηματική υπηρεσία Χανίων όπου και έλαβε αριθμ. 124/21.01.2013 με την οποία ζητήθηκε ο καθορισμός των οριογραμμών αιγιαλού και παραλίας στην εν λόγω περιοχή.

7. Το αριθμ. Φ.119/271332/Σ.2006/16.05.2013 έγγραφο του ΓΕΕΘΑ σύμφωνα με το οποίο από πλευράς αρμοδιότητας του όπως αυτές απορρέουν από το άρθρο 17 του Ν. 2971/2001, δεν έχει αντίρρηση για τη συνέχιση της διαδικασίας καθορισμού των ορίων αιγιαλού - παραλίας και τυχόν υπάρχοντος παλαιού αιγιαλού στη θέση «ΡΑΒΔΟΥΧΑ», του Νομού Χανίων.

8. Το από τον Ιούνιο του 2013 τοπογραφικό διάγραμμα (μια πινακίδα), που συνέταξε ο Ποθουλάκης Νικόλαος, Τοπογράφος Μηχ/κός Α.Π.Θ, σε κλίμακα 1:500, το οποίο ελέγχθηκε ως προς την ακρίβεια της αποτύπωσης απ' τον Πάλλα Αθανάσιο, Τεχνολόγο Τοπογράφο Μηχανικό, υπάλληλο της Κτηματικής Υπηρεσίας Χανίων την 05.07.2013 και θεωρήθηκε την ίδια ημερομηνία από τον Μαρινάκη Αντώνιο, Αγρονόμο Τοπογράφο Μηχανικό, Αναπληρωτή Προϊστάμενο της ίδιας Υπηρεσίας.

9. Την από 05.07.2013 έκθεση της κατά το άρθρο 3 του Ν. 2971/2001 αρμόδιας Επιτροπής για τον καθορισμό ορι-

ογραμμών αιγιαλού - παραλίας και τυχόν υπάρχοντος παλαιού αιγιαλού στην περιοχή εκτός ορίων οικισμού ΡΑΒΔΟΥΧΑ, Δημοτικής Ενότητας Κολυμβαρίου, Δήμου Πλατανιά, Νομού Χανίων.

10. Το με αριθμ. 2630/02.09.2013 έγγραφο της Κτηματικής Υπηρεσίας Χανίων σύμφωνα με το οποίο διαβιβάστηκε στην Αποκεντρωμένη Διοίκηση Κρήτης (Δ/ση Οικονομικού - Τμήμα Δημόσιας Περιουσίας) το σύνολο της σχετικής αλληλογραφίας και σχέδιο απόφασης για την έκδοση διαπιστωτικής πράξης, αποφασίζουμε:

Επικυρώνουμε την από 05.07.2013 Έκθεση της κατά το άρθρο 3 του Ν. 2971/19.12.2001 Αρμόδιας Επιτροπής καθορισμού των ορίων αιγιαλού και παραλίας στην περιοχή εκτός ορίων οικισμού ΡΑΒΔΟΥΧΑ, Δημοτικής Ενότητας Κολυμβαρίου, Δήμου Πλατανιά, Νομού Χανίων, καθώς επίσης και το από τον Ιούνιο του 2013 τοπογραφικό διάγραμμα (μια πινακίδα) κλίμακας 1:500, το οποίο συντάχθηκε από τον Ποθουλάκη Νικόλαο Τοπογράφο Μηχανικό Α.Π.Θ., και ελέγχθηκε ως προς την ακρίβεια της αποτύπωσης απ' τον Πάλλα Αθανάσιο, Τεχνολόγο Τοπογράφο Μηχανικό, υπάλληλο της Κτηματικής Υπηρεσίας Χανίων την 05.07.2013 και θεωρήθηκε την ίδια ημερομηνία από τον Μαρινάκη Αντώνιο, Αγρονόμο Τοπογράφο Μηχανικό, Αναπληρωτή Προϊστάμενο της ίδιας Υπηρεσίας.

Καθορίζουμε τις οριογραμμές αιγιαλού και παραλίας στο παραπάνω τοπογραφικό διάγραμμα ως εξής:

ΟΡΙΟΓΡΑΜΜΗ ΑΙΓΙΑΛΟΥ με κόκκινη συνεχή πολυγωνική γραμμή όπως ορίζεται από τα σημεία Α - 1 - 2 - 3 - 4 - 5 - 6 - 7 - 8 - 9 - 10 - 11 - 12 - 13 - 14 της οποίας οι κορυφές έχουν συντεταγμένες του κρατικού δικτύου.

ΟΡΙΟΓΡΑΜΜΗ ΠΑΡΑΛΙΑΣ με κίτρινη συνεχή πολυγωνική γραμμή όπως ορίζεται από τα σημεία Α' - 1' - 2' - 3' - 4' - 5' - 6' - 7' - 8' - 9' - 10' - 11' - 12' - 13' - 14'

και σε απόσταση 10,00 μ. από τον αιγιαλό. Εντός της Ζώνης παραλίας δεν υπάρχουν κτίσματα.

- Η Επιτροπή αποφαινεται πως δεν υφίσταται παλαιός αιγιαλός στην περιοχή.

- Οι κορυφές των οριογραμμών του αιγιαλού και της παραλίας, είναι εξαρτημένες από το Κρατικό Δίκτυο, στο Γεωδαιτικό Σύστημα Συντεταγμένων της προβολής ΕΓΣΑ '87. Οι συντεταγμένες αυτές, σημειώνονται σε πίνακα στο συνημμένο τοπογραφικό διάγραμμα.

Η απόφαση αυτή μαζί με την έκθεση της Επιτροπής και το τοπογραφικό διάγραμμα να δημοσιευθούν στην Εφημερίδα της Κυβερνήσεως.

Ηράκλειο, 9 Σεπτεμβρίου 2013

Ο Γενικός Γραμματέας
Αποκεντρωμένης Διοίκησης
ΓΕΩΡΓΙΟΣ ΔΕΙΚΤΑΚΗΣ

ΕΚΘΕΣΗ

της Επιτροπής καθορισμού των ορίων αιγιαλού - παραλίας και παλαιού αιγιαλού, στο Νομό Χανίων.

Χανιά σήμερα 5-7-2013 ημέρα Παρασκευή, η παραπάνω επιτροπή που προβλέπεται από το άρθρο 3 του Ν. 2971/01 και η οποία συστάθηκε με την αριθμ. 4112/24.10.2011, απόφαση του Γενικού Γραμματέα Αποκεντρωμένης Διοίκησης Κρήτης και τροποποιήθηκε με τις αριθμ. 2220/22-5-2012 και 2754/20-6-2013 αποφάσεις του ιδίου, συγκληθείσα κατόπιν της με αριθμ. 1711/1-7-2013

πρόσκλησης του Προέδρου της Επιτροπής, συνεδρίασε στα γραφεία της Κτηματικής Υπηρεσίας Χανίων με παρόντες τους:

1) Μαρινάκη Αντώνη, Αγρονόμο Τοπογράφο Μηχανικό, Αναπληρωτή Προϊστάμενο της Κτηματικής Υπηρεσίας Χανίων, ως Πρόεδρος,

2) Πάλλα Αθανάσιο, Τεχνολόγο Τοπ/φο Μηχ/κό, υπάλληλο της Κτηματικής Υπηρεσίας Χανίων, ως αναπληρωματικό μέλος, λόγω κωλύματος του τακτικού,

3) Δασκαλάκη Αντώνιο, Λιμενάρχη Κεντρικού Λιμεναρχείου Χανίων, ως τακτικό μέλος,

4) Δασκαλογιάννη Αντώνιο, Πολιτικό Μηχανικό, υπάλληλο της Δ/σης Τεχνικών Έργων, Περιφερειακής Ενότητας Χανίων της Περιφέρειας Κρήτης, ως αναπληρωματικό μέλος, λόγω κωλύματος του τακτικού ενώ το τακτικό και το αναπληρωματικό μέλος από την Δ/ση Περιβάλλοντος και Χωρικού Σχεδιασμού της Αποκεντρωμένης Διοίκησης Κρήτης, ήταν απόντες και παρούσα της γραμματέας Καζαζάκη Όλγας συζήτησε το παρακάτω θέμα:

«Καθορισμός των οριογραμμών αιγιαλού - παραλίας και τυχόν υπάρχοντος παλαιού αιγιαλού εκτός ορίων οικισμού Ραβδούχα, ΔΕ Κολυμβαρίου, Δήμου Πλατανιά, Νομού Χανίων».

Αφού έλαβε υπόψη:

1. Την από 21-1-2013 αίτηση του Ποθουλάκη Νικόλαου για λογαριασμό της Καρνάβα Παναγιώτας, η οποία κατατέθηκε στην Κτηματική Υπηρεσία Χανίων και πήρε αριθμ. 124/21-1-2013, με την οποία ζητά τον καθορισμό των οριογραμμών αιγιαλού και παραλίας στην περιοχή του θέματος και το απόσπασμα χάρτη ΓΥΣ σε κλίμακα 1 : 5000 με σημειωμένες επ' αυτού τις συντεταγμένες της αρχής και τέλους της προς καθορισμό περιοχής, που τη συνοδεύει.

2. Το αριθμ. 124/28-1-2013 έγγραφο της Κτηματικής Υπηρεσίας Χανίων με το οποίο διαβιβάζεται στο ΓΕΕΘΑ, η παραπάνω αναφερόμενη αίτηση με το συνημμένο σ' αυτή απόσπασμα χάρτη ΓΥΣ, προκειμένου το ΓΕΕΘΑ να γνωμοδοτήσει από πλευράς αρμοδιοτήτων του, όπως αυτές απορρέουν από το άρθρο 17 του Ν. 2971/2001 (άρθρο 113 του Ν. 3978/2011).

3. Το αριθμ. Φ. 119/271332/Σ.2006/16-5-2013 έγγραφο του ΓΕΕΘΑ σε απάντηση του αριθμ. 124/28-1-13 εγγράφου της Κτηματικής Υπηρεσίας Χανίων, σύμφωνα με το οποίο το ΓΕΕΘΑ από πλευράς αρμοδιοτήτων του όπως αυτές απορρέουν από το άρθρο 17 του Ν. 2971/2001 δεν έχει αντίρρηση για τη συνέχιση της διαδικασίας καθορισμού των ορίων αιγιαλού - παραλίας και τυχόν υπάρχοντος παλαιού αιγιαλού στη θέση «Ραβδούχα», Νομού Χανίων.

4. Το αριθμ. 1442/22-5-2013 έγγραφο της Κτηματικής Υπηρεσίας Χανίων με το οποίο ενημερώνεται ο μηχανικός της Καρνάβα Παναγιώτας, Ποθουλάκης Νικόλαος, για το παραπάνω έγγραφο του ΓΕΕΘΑ και του ζητείται προκειμένου να προχωρήσει η διαδικασία του καθορισμού, να προσκομίσει τοπογραφικό διάγραμμα της περιοχής σύμφωνα με τις προδιαγραφές που ορίζει το άρθρο 4 του Νόμου 2971/2001.

5. Την από 5-6-2013 αίτηση του Ποθουλάκη Νικόλαο προς την Κτηματική Υπηρεσία Χανίων, σε συνέχεια της από 21-1-2013 αίτησης του, με την οποία υποβάλλει τοπογραφικό διάγραμμα της περιοχής, για τη συνέχιση της διαδικασίας καθορισμού.

6. Το από τον Ιούνιο του 2013 τοπογραφικό διάγραμμα (μία πινακίδα) που συντάχθηκε από τον Ποθουλάκη Νικόλαο, Αγρον. Τοπογρ. Μηχανικό Πολυτεχνικής Σχολής Α.Π.Θ, σε κλίμακα 1: 500, το οποίο ελέγχθηκε για την ακρίβεια της αποτύπωσης, από τον Πάλλα Αθανάσιο, Τεχνολόγο Τοπογράφο Μηχανικό, Υπάλληλο της Κτηματικής Υπηρεσίας Χανίων, την 5-7-2013 και θεωρήθηκε από τον Μαρινάκη Αντώνη Αγρον. Τοπογρ. Μηχανικό, Αναπληρωτή Προϊστάμενο της ίδιας Υπηρεσίας, την ίδια ημερομηνία.

7. Την αυτοψία που έκανε η επιτροπή στην περιοχή του θέματος.

8. Το γεγονός ότι η περιοχή είναι βραχώδης με έντονες κλίσεις.

9. Ότι η περιοχή επηρεάζεται από ανέμους γενικά δυτικών και βορειοδυτικών διευθύνσεων.

10. Ότι σε απόσταση 400 μέτρα από την ακτή, το βάθος είναι περίπου 30 μέτρα, όπως προκύπτει από το χάρτη ΓΥΣ 1:50.000 και ότι η εν λόγω περιοχή βρίσκεται εντός του κόλπου Κισσάμου.

11. Ότι στη θέση που καθορίζεται ο αιγιαλός δεν υπάρχουν τεχνικά έργα.

12. Ότι στην περιοχή δεν έχει ξεκινήσει η διαδικασία για την εφαρμογή του Εθνικού Κτηματολογίου.

13. Ότι στην περιοχή δεν έχουν καταγραφεί μέχρι σήμερα Δημόσια Ακίνητα.

15. Τις διατάξεις του Νόμου 2971/2001 περί αιγιαλού (ΦΕΚ 285/Α/19-12-2001).

16. Το άρθρο 113 του Νόμου 3978/2011 (ΦΕΚ 137/Α/16.6.2011), γνωμοδοτεί:

Καθορίζουμε επί του, από τον Ιούνιο του 2013, τοπογραφικού διαγράμματος (μία πινακίδα), που συντάχθηκε από τον Ποθουλάκη Νικόλαο, Αγρον. Τοπογρ. Μηχανικό Πολυτεχνικής Σχολής Α.Π.Θ, σε κλίμακα 1:500, το οποίο ελέγχθηκε για την ακρίβεια της αποτύπωσης από τον Πάλλα Αθανάσιο, Τεχνολόγο Τοπογράφο Μηχανικό, υπάλληλο της Κτηματικής Υπηρεσίας Χανίων, την 5.7.2013 και θεωρήθηκε από τον Μαρινάκη Αντώνη, Αγρον. Τοπογρ. Μηχανικό, Αναπληρωτή Προϊστάμενο της ίδιας Υπηρεσίας, την ίδια ημερομηνία:

α) την οριογραμμή του αιγιαλού με κόκκινη συνεχόμενη πολυγωνική γραμμή και με κορυφές Α, 1, 2, 3, 4, 5, 6, 7, 8, 9, 10, 11, 12, 13, 14.

β) Την οριογραμμή της παραλίας με κίτρινη συνεχόμενη πολυγωνική γραμμή και με κορυφές Α', 1', 2', 3', 4', 5', 6', 7', 8', 9', 10', 11', 12', 13', 14'.

και σε απόσταση 10 μέτρων από τον αιγιαλό.

Εντός της Ζώνης της παραλίας δεν υπάρχουν κτίσματα.

γ) Δεν υπάρχει περίπτωση Παλαιού Αιγιαλού.

Η Επιτροπή

Ο Πρόεδρος


Τα Μέλη


1. ΑΝΤΩΝΗΣ ΜΑΡΙΝΑΚΗΣ

2. ΑΘΑΝΑΣΙΟΣ ΠΑΛΛΑΣ

3. ΑΝΤΩΝΙΟΣ ΔΑΣΚΑΛΑΚΗΣ

4. ΑΝΤΩΝΙΟΣ ΔΑΣΚΑΛΟΓΙΑΝΝΗΣ

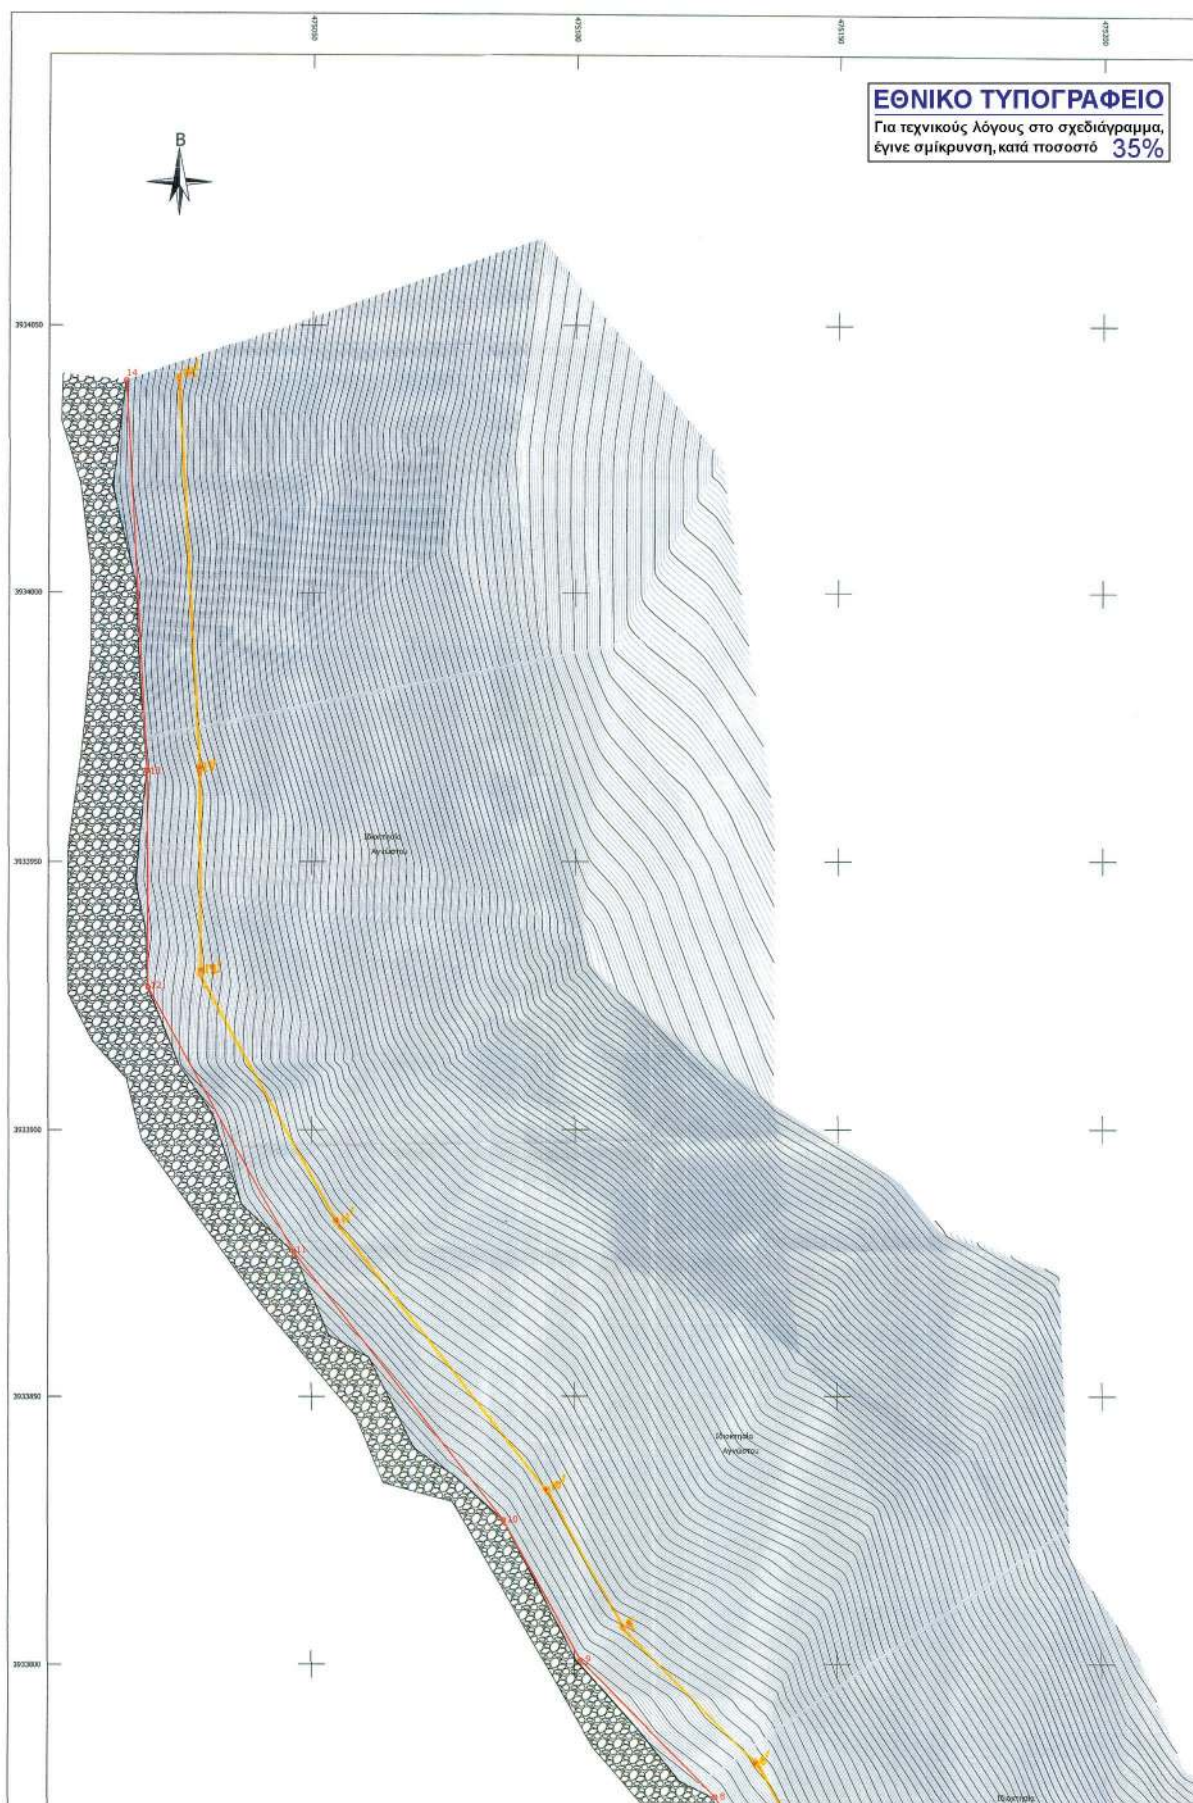


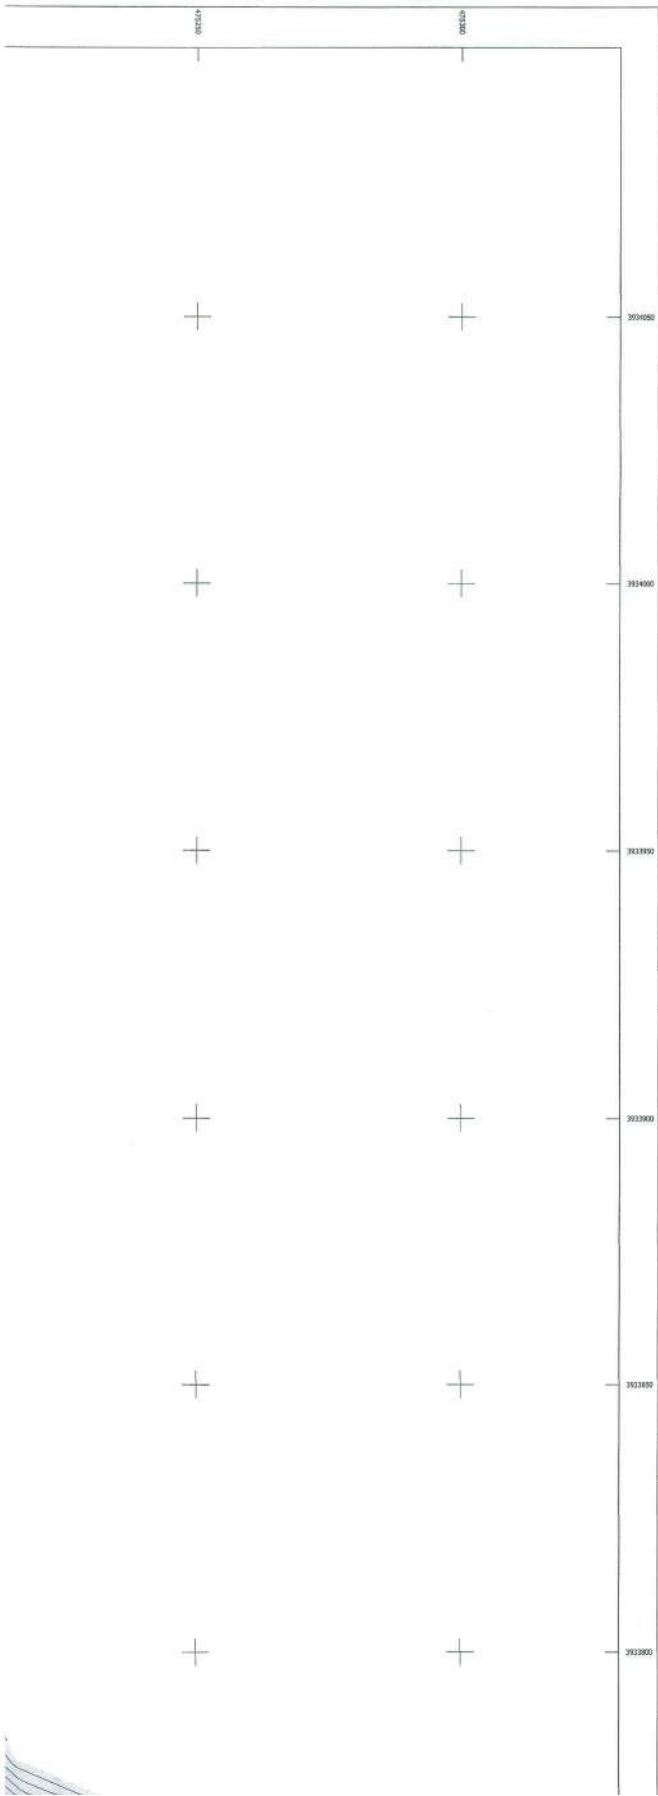


Συντεταγμένες κορυφών Αιγιαλού (Ε.Γ.Σ.Α. '87)			
α/α	X	Y	
A	475215.297	3933557.912	
1	475195.015	3933589.798	
2	475183.165	3933615.577	
3	475186.533	3933630.810	
4	475168.665	3933667.975	
5	475160.271	3933679.865	
6	475162.224	3933698.166	
7	475137.379	3933756.556	
8	475126.740	3933775.110	
9	475101.122	3933800.708	
10	475086.396	3933826.970	
11	475046.503	3933876.927	
12	475018.887	3933926.559	
13	475018.663	3933966.884	
14	475014.599	3934039.581	

ΥΠΟΜΝΗΜΑ	
 Συρματοπλέγμα	 Κτίσματο
 πάδι ηρανούς	 Φρύδι ηρανούς
 τοίχο πτώση	 Ξερολιθά πτώση
 Όριο Φυτικής Γής	 Ακτογραμμή



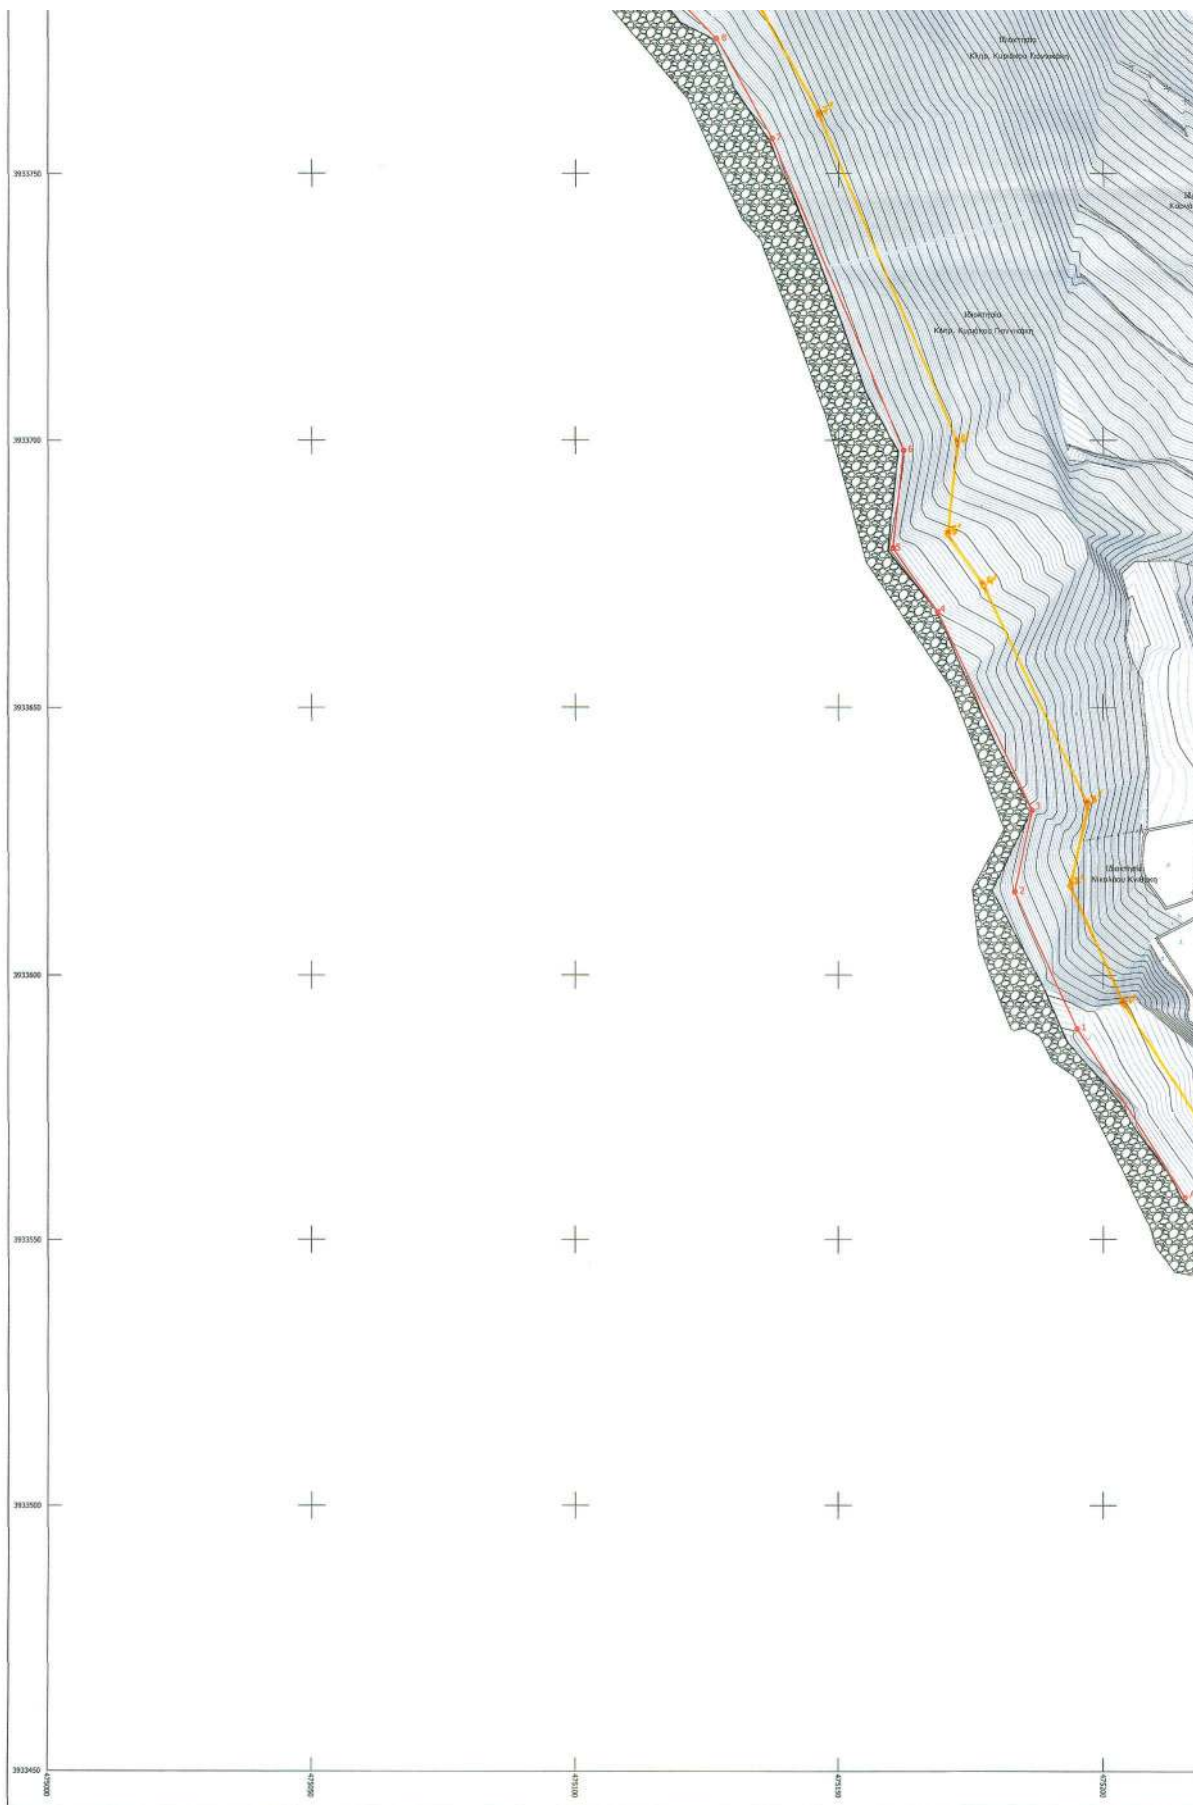

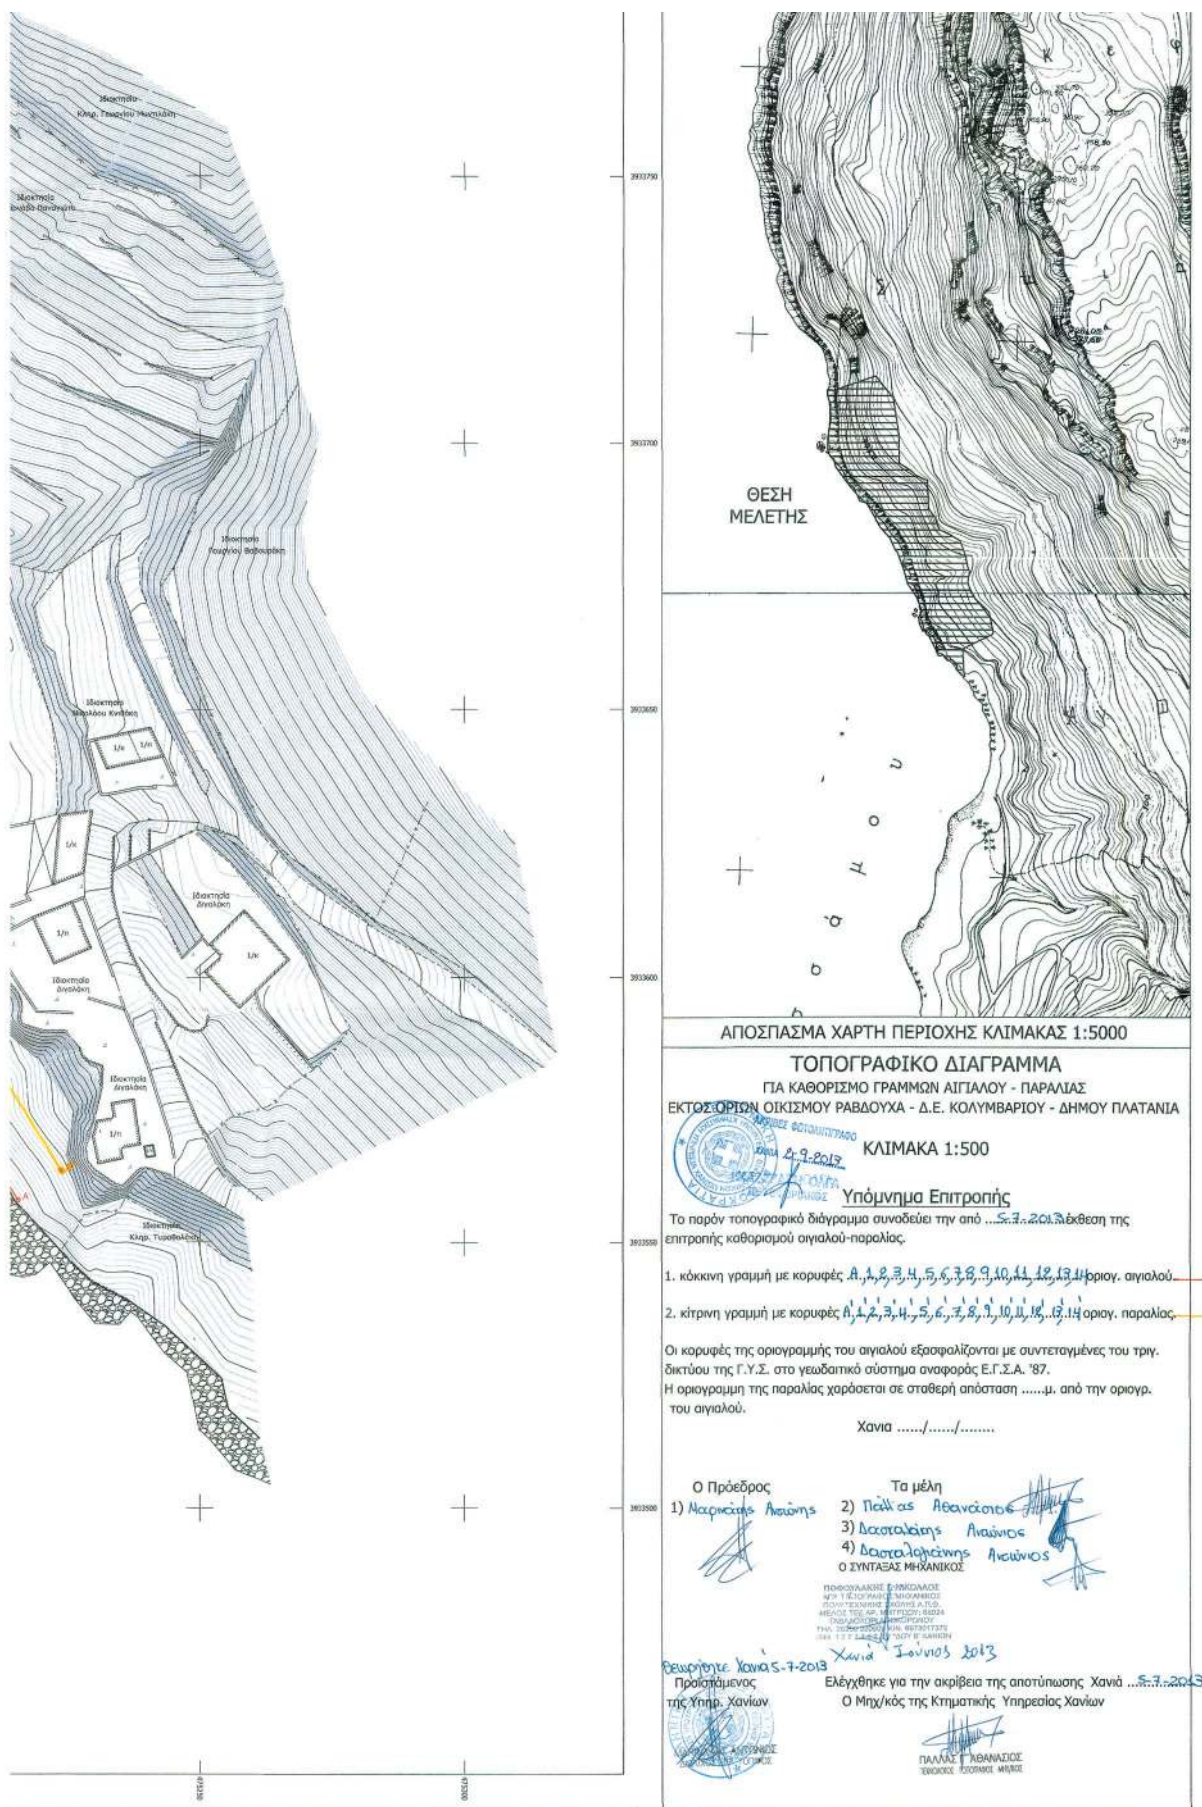

ΕΘΝΙΚΟ ΤΥΠΟΓΡΑΦΕΙΟ**ΕΦΗΜΕΡΙΣ ΤΗΣ ΚΥΒΕΡΝΗΣΕΩΣ****ΤΙΜΗ ΠΩΛΗΣΗΣ ΦΥΛΛΩΝ ΤΗΣ ΕΦΗΜΕΡΙΔΑΣ ΤΗΣ ΚΥΒΕΡΝΗΣΕΩΣ****Σε έντυπη μορφή:**

- Για τα Φ.Ε.Κ. από 1 έως 16 σελίδες σε 1 € προσαυξανόμενη κατά 0,20 € για κάθε επιπλέον οκτασέλιδο ή μέρος αυτού.
- Για τα φωτοαντίγραφα Φ.Ε.Κ. σε 0,15 € ανά σελίδα.

Σε μορφή DVD/CD:

Τεύχος	Ετήσια έκδοση	Τριμηνιαία έκδοση	Μηνιαία έκδοση	Τεύχος	Ετήσια έκδοση	Τριμηνιαία έκδοση	Μηνιαία έκδοση
Α'	150 €	40 €	15 €	Α.Α.Π.	110 €	30 €	-
Β'	300 €	80 €	30 €	Ε.Β.Ι.	100 €	-	-
Γ'	50 €	-	-	Α.Ε.Δ.	5 €	-	-
Υ.Ο.Δ.Δ.	50 €	-	-	Δ.Δ.Σ.	200 €	-	20 €
Δ'	110 €	30 €	-	Α.Ε.-Ε.Π.Ε.	-	-	100 €

- Η τιμή πώλησης μεμονωμένων Φ.Ε.Κ. σε μορφή cd-rom από εκείνα που διατίθενται σε ψηφιακή μορφή και μέχρι 100 σελίδες, σε 5 € προσαυξανόμενη κατά 1 € ανά 50 σελίδες.

ΕΤΗΣΙΕΣ ΣΥΝΔΡΟΜΕΣ Φ.Ε.Κ.

Τεύχος	Έντυπη μορφή	Τεύχος	Έντυπη μορφή	Τεύχος	Έντυπη μορφή
Α'	225 €	Δ'	160 €	Α.Ε.-Ε.Π.Ε.	2.250 €
Β'	320 €	Α.Α.Π.	160 €	Δ.Δ.Σ.	225 €
Γ'	65 €	Ε.Β.Ι.	65 €	Α.Σ.Ε.Π.	70 €
Υ.Ο.Δ.Δ.	65 €	Α.Ε.Δ.	10 €	Ο.Π.Κ.	-

- Το τεύχος Α.Σ.Ε.Π. (έντυπη μορφή) θα αποστέλλεται σε συνδρομητές ταχυδρομικά, με την επιβάρυνση των 70 €, ποσό το οποίο αφορά τα ταχυδρομικά έξοδα.

- Η καταβολή γίνεται σε όλες τις Δημόσιες Οικονομικές Υπηρεσίες (Δ.Ο.Υ.). Το πρωτότυπο διπλότυπο (έγγραφο αριθμ. πρωτ. 9067/28.2.2005 2η Υπηρεσία Επιτρόπου Ελεγκτικού Συνεδρίου) με φροντίδα των ενδιαφερομένων, πρέπει να αποστέλλεται ή να κατατίθεται στο Εθνικό Τυπογραφείο (Καποδιστρίου 34, Τ.Κ. 104 32 Αθήνα).
- Σημειώνεται ότι φωτοαντίγραφα διπλοτύπων, ταχυδρομικές Επιταγές για την εξόφληση της συνδρομής, δεν γίνονται δεκτά και θα επιστρέφονται.
- Οι οργανισμοί τοπικής αυτοδιοίκησης, τα νομικά πρόσωπα δημοσίου δικαίου, τα μέλη της Ένωσης Ιδιοκτητών Ημερησίου Τύπου Αθηνών και Επαρχίας, οι τηλεοπτικοί και ραδιοφωνικοί σταθμοί, η Ε.Σ.Η.Ε.Α, τα τριτοβάθμια συνδικαλιστικά όργανα και οι τριτοβάθμιες επαγγελματικές ενώσεις δικαιούνται έκπτωσης πενήντα τοις εκατό (50%) επί της ετήσιας συνδρομής.
- Το ποσό υπέρ Τ.Α.Π.Ε.Τ. (5% επί του ποσού συνδρομής), καταβάλλεται ολόκληρο (Κ.Α.Ε. 3512) και υπολογίζεται πριν την έκπτωση.
- Στην Ταχυδρομική συνδρομή του τεύχους Α.Σ.Ε.Π. δεν γίνεται έκπτωση.

Πληροφορίες για δημοσιεύματα που καταχωρίζονται στα Φ.Ε.Κ. στο τηλ.: 210 5279000.

Φωτοαντίγραφα παλαιών Φ.Ε.Κ.: τηλ.: 210 8220885.

Τα φύλλα όλων των τευχών της Εφημερίδας της Κυβερνήσεως διατίθενται δωρεάν σε ηλεκτρονική μορφή από την ιστοσελίδα του Εθνικού Τυπογραφείου (www.et.gr)

Ηλεκτρονική Διεύθυνση: <http://www.et.gr> - e-mail: webmaster.et@et.gr

ΟΙ ΥΠΗΡΕΣΙΕΣ ΕΞΥΠΗΡΕΤΗΣΗΣ ΠΟΛΙΤΩΝ ΛΕΙΤΟΥΡΓΟΥΝ ΚΑΘΗΜΕΡΙΝΑ ΑΠΟ 08:00 ΜΕΧΡΙ 13:30



* 0 4 0 0 5 0 0 2 6 0 9 1 3 0 0 0 8 *

ΑΠΟ ΤΟ ΕΘΝΙΚΟ ΤΥΠΟΓΡΑΦΕΙΟ

ΚΑΠΟΔΙΣΤΡΙΟΥ 34 * ΑΘΗΝΑ 104 32 * ΤΗΛ. 210 52 79 000 * FAX 210 52 21 004