



ΕΦΗΜΕΡΙΣ ΤΗΣ ΚΥΒΕΡΝΗΣΕΩΣ

ΤΗΣ ΕΛΛΗΝΙΚΗΣ ΔΗΜΟΚΡΑΤΙΑΣ

ΤΕΥΧΟΣ ΤΕΤΑΡΤΟ

Αρ. Φύλλου 538

17 Οκτωβρίου 2013

ΑΠΟΦΑΣΕΙΣ

Αριθμ. οικ. 59278/12338

Καθορισμός όχθης και παρόχθιας ζώνης, στην περιοχή της Τ.Κ. Φαραγγίου στην λίμνη Βεγορίτιδα της Δ.Ε. Αμυνταίου, Π.Ε. Φλώρινας.

Η ΓΕΝΙΚΗ ΓΡΑΜΜΑΤΕΑΣ
ΑΠΟΚΕΝΤΡΩΜΕΝΗΣ ΔΙΟΙΚΗΣΗΣ
ΗΠΕΙΡΟΥ - ΔΥΤΙΚΗΣ ΜΑΚΕΔΟΝΙΑΣ

Έχοντας υπόψη:

1. Τις διατάξεις του Ν. 2971/2001 (ΦΕΚ 285/τ.Α'/19.12.2001) «Περί αιγιαλού και παραλίας και άλλες διατάξεις» όπως αυτές τροποποιήθηκαν και ισχύουν.

2. Τις διατάξεις του Ν.Δ 439/1970 «περί συμπληρώσεως των διατάξεων του αιγιαλού».

3. Τις διατάξεις του Ν. 3200/1955 «περί διοικητικής αποκέντρωσης», όπως αυτές τροποποιήθηκαν και ισχύουν σήμερα με τα Ν.Δ 532/1970, Β.Δ 704/1970, Β.Δ 705/1970, Β.Δ 192/1972, Π.Δ 347/1986, Ν.2026/1992 και Π.Δ 97/1993.

4. Τις διατάξεις του άρθρου 19, παρ. 5 του Ν. 2344/1995, του άρθρου 52, παρ. 6 του Ν. 2218/1994, του άρθρου 4, παρ. 7 του Ν. 2240/1994, δυνάμει των οποίων αρμοδιότητες του Υπουργείου Οικονομικών που είχαν μεταβιβασθεί στους Νομάρχες, ανήκουν στον Περιφερειακό Δ/ντή, σε συνδυασμό με αυτές του άρθρου 14, παρ. 2 του Ν.2399/1996 με τις οποίες προβλέπεται η κατάργηση των θέσεων των Περιφερειακών Δ/ντών, οι αρμοδιότητες πλέον των οποίων περιήλθαν στο Γενικό Γραμματέα της Περιφέρειας και ασκούνται από τον Αναπληρωτή Περιφερειακό Δ/ντή.

5. Τις διατάξεις του τέταρτου εδαφίου της παρ. 2 του άρθρου 1 και της παρ. 6 του ίδιου άρθρου του Ν.2503/1997 «Διοίκηση, οργάνωση, στελέχωση της περιφέρειας, ρύθμιση θεμάτων για την τοπική αυτοδιοίκηση και άλλες διατάξεις» (ΦΕΚ 107/τ.Α'), σύμφωνα με τις οποίες οι Περιφερειακές Υπηρεσίες του Υπουργείου Οικονομικών, που συγκροτούσαν την Περιφερειακή Διοίκηση του Νομού ή Νομαρχίας, δεν υπήχθησαν στην ενιαία οργανική μονάδα της Περιφέρειας, ούτε καταργήθηκαν, αλλά αποτελούν από την 1-9-1997, Υπηρεσίες του Υπουργείου Οικονομικών.

6. Τις διατάξεις του πρώτου εδαφίου της παρ. 21 του άρθρου 46 του Ν. 3220/2004 (ΦΕΚ 15/τ.Α'/23-1-2004) σύμφωνα με το οποίο από 10-4-2004 οι αρμοδιότητες του

Υπουργού Οικονομίας και Οικονομικών, που εξαιρέθηκαν από την κατάργηση με τις διατάξεις της παρ. 2 του άρθρου 39 του Ν. 2218/1994, περιέχονται στο Γενικό Γραμματέα της Περιφέρειας.

7. Την υπ' αριθμ. 1063649/790/Α0006/3-8-2004 απόφαση του Υπουργού Οικονομίας και Οικονομικών «περί διοικητικής κωδικοποίησης των αρμοδιοτήτων σε θέματα Υπηρεσιών του Υπουργείου Οικονομίας και Οικονομικών, που περιέρχονται στους Γενικούς Γραμματέες Περιφερειών, κατά τις διατάξεις της παρ. 21 του άρθρου 46 του Ν. 3220/2004».

8. Την υπ' αριθμ. 11517/323/8-2-2006 απόφαση του Γενικού Γραμματέα Περιφέρειας Δυτικής Μακεδονίας με την οποία ανατέθηκε η μέριμνα υλοποίησης των μεταβιβασθέντων αρμοδιοτήτων του Υπουργού Οικονομίας και Οικονομικών στο τμήμα Οικονομικής Διοίκησης, της Δ/νσης Διοίκησης της Περιφέρειας Δυτικής Μακεδονίας.

9. Τις διατάξεις του άρθρου 280, του Ν3852/2010 «Νέα αρχιτεκτονική της Αυτοδιοίκησης και της Αποκεντρωμένης Διοίκησης - Πρόγραμμα Καλλικράτης».

10. Τις διατάξεις του άρθρου 8, του Π.Δ. 141/2010 «Οργάνισμός της Αποκεντρωμένης Διοίκησης Ηπείρου - Δυτ. Μακεδονίας».

11. Την από 31-05-2013 Έκθεση της κατά των άρθρων 3 και 31 του Ν. 2971/2001 (ΦΕΚ 285/τ.Α'/19-12-2001) «περί αιγιαλού και παραλίας» αρμόδιας Επιτροπής καθορισμού ορίων όχθης και παρόχθιας ζώνης στην περιοχή του Δ.Ε. Φαραγγίου της λίμνης Βεγορίτιδας του Δ.Ε. Αμυνταίου, Π.Ε. Φλώρινας.

12. Το από 2011 τοπογραφικό και υψομετρικό διάγραμμα, εξαρτημένο από κρατικό τριγωνομετρικό δίκτυο το οποίο συντάχθηκε από τον Σουλίδη Χρήστο, ιδιώτη Τοπογράφο Μηχανικό, σε μία (1) πινακίδα, με κλίμακα 1:5000, ελέγχθηκε για την ακρίβεια της αποτύπωσης στις 30-5-2013 από την Λιάτσα Αγγελική, Τοπογράφο Μηχανικό της Κτηματικής Υπηρεσίας Φλώρινας και θεωρήθηκε την ίδια ημερομηνία από την Λιάτσα Αγγελική, Προϊσταμένη στην Κτηματική Υπηρεσία Ν. Φλώρινας.

13. Το από 26-6-2013 αποδεικτικό ανάρτησης της Δ.Ε. Αμυνταίου με το οποίο τοιχοκολλήθηκε η από 31-5-2013 έκθεση της επιτροπής και τοπογραφικό διάγραμμα σε μια πινακίδα το οποίο συντάχθηκε για τον καθορισμό των ορίων όχθης - παρόχθιας ζώνης και παλιάς όχθης στη λίμνη Βεγορίτιδα στην περιοχή της Τ.Κ. Φαραγγίου, Δ.Ε. Αμυνταίου, Π.Ε. Φλώρινας, αποφασίζουμε:

Επικυρώνουμε την από 31-05-2013 Έκθεση της κατά των άρθρων 3 και 31 του Ν. 2971/2001 (ΦΕΚ 285/τ. Α΄/19.12.2001) «περί αιγιαλού και παραλίας» αρμόδιας Επιτροπής καθορισμού ορίων όχθης και παρόχθιας ζώνης στην περιοχή της Τ.Κ. Φαραγγίου της λίμνης Βεγορίτιδος της Δ.Ε. Αμυνταίου, Π.Ε. Φλώρινας επίσης και το από 2011 τοπογραφικό και υψομετρικό διάγραμμα, του Σουλίδη Χρήστου, ιδιώτη τοπογράφου μηχανικού, με κλίμακα 1:5000, σε μία πινακίδα, το οποίο ελέγχθηκε για την ακρίβεια της αποτύπωσης στις 30-5-2013 από την Λιάτσα Αγγελική, Τοπογράφο Μηχ/κό της Κτηματικής Υπηρεσίας, Φλώρινας και θεωρήθηκε την ίδια ημερομηνία από την Λιάτσα Αγγελική, Προϊσταμένη στην Κτηματική Υπηρεσία Φλώρινας.

Στο τοπογραφικό διάγραμμα καθορίστηκε:

1. Με συνεχή κόκκινη πολυγωνική γραμμή την οριογραμμή όχθης, με κορυφές 01, 02, 03, 04,.....064, εξαρτώμενες από το κρατικό τριγωνομετρικό δίκτυο.

2. Με συνεχή κίτρινη πολυγωνική γραμμή την οριογραμμή παρόχθιας ζώνης, με κορυφές Π1, Π2, Π3, Π4,.....Π64, εξαρτώμενες από το κρατικό τριγωνομετρικό δίκτυο και έχει απόσταση έως πενήντα μέτρα (50 μ) από την οριογραμμή της όχθης επειδή δεν εξυπηρετούνται οι σκοποί που αναφέρονται στο άρθρο 7 του Ν. 2971/2001.

3. Με συνεχή κυανή πολυγωνική γραμμή την οριογραμμή της παλαιάς όχθης, με κορυφές Π01, Π02,.....Π036, εξαρτώμενες από το κρατικό τριγωνομετρικό δίκτυο Μέσα στην όχθη και στην παρόχθια ζώνη δεν υπάρχουν κατασκευές.

Ο καθορισμός των ορίων όχθης - παρόχθιας ζώνης και παλιάς όχθης γίνεται για πρώτη φορά και προς εξυπηρέτηση των σκοπών των διατάξεων του Ν.2971/2001.

Η ισχύς της παρούσης απόφασης αρχίζει από την ανωτέρω δημοσίευση.

Η απόφαση αυτή με την Έκθεση της Επιτροπής και το τοπογραφικό διάγραμμα να δημοσιευθούν στην Εφημερίδα της Κυβερνήσεως.

Ιωάννινα, 1 Οκτωβρίου 2013

Η Γενική Γραμματέας
Αποκεντρωμένης Διοίκησης
ΒΑΣΙΛΙΚΗ ΕΥΤΑΞΑ

Έκθεση

της Επιτροπής καθορισμού των ορίων της όχθης, παλιάς όχθης και της παρόχθιας ζώνης στην Περιφερειακή Ενότητα Φλώρινας (άρθρα 3 και 31 του ν.2971/2001) για τον καθορισμό των ορίων όχθης, παρόχθιας ζώνης και παλιάς όχθης στην περιοχή της λίμνης Βεγορίτιδας στην Τ.Κ. Φαραγγίου του Δήμου Αμυνταίου.

Η Επιτροπή που συγκροτήθηκε με την αριθ. πρωτοκόλλου 40947/11303/3.1.2012 και Α.Δ.Α. ΒΟΝ0ΟΡΙΓ-ΥΘ7 Απόφαση της Γενικής Γραμματέως της Αποκεντρωμένης Διοίκησης Ηπείρου-Δυτικής Μακεδονίας και τα μέλη κλητεύθηκαν νόμιμα με την 1528/24-5-13 πρόσκληση της Προέδρου, συνεδρίασε τη Παρασκευή 31 Μαΐου 2013 με παρόντες την Πρόεδρο Αγγελική Λιάτσα, Προϊσταμένη της Κτηματικής Υπηρεσίας Φλώρινας και

1. Τον Ιωάννη Σαπουντζή, του κλάδου Π.Ε. Πολιτικών Μηχανικών, που υπηρετεί στον Δήμο Αμυνταίου, τακτικό μέλος.

2. Τον Χρήστο Νικολαΐδη, του κλάδου Π.Ε. Γεωπόνων, που υπηρετεί στη Διεύθυνση Αγροτικής Οικονομίας και Κτηνιατρικής της Περιφερειακής Ενότητας Φλώρινας, τακτικό μέλος.

3. Τον Μιχαήλ Παπαγιαννάκη, αναπληρωτή του Προϊσταμένου της Υπηρεσίας Δόμησης του Δήμου Φλώρινας, αναπληρωματικό μέλος.

4. Τον Δημήτριο Γαζή, Προϊστάμενο της Διεύθυνσης Περιβάλλοντος και Χωρικού Σχεδιασμού Δυτικής Μακεδονίας της Αποκεντρωμένης Διοίκησης Ηπείρου - Δυτικής Μακεδονίας, τακτικό μέλος.

5. Τον Αναστάσιο Ναλπαντίδη, του κλάδου Π.Ε. Πολιτικών Μηχανικών, που υπηρετεί στην Περιφερειακή Ενότητα Φλώρινας, τακτικό μέλος.

Χρέη γραμματέα της Επιτροπής άσκησε ο Κωνσταντίνος Σουλίδης, υπάλληλος της Κτηματικής Υπηρεσίας Φλώρινας.

Αφού λάβαμε υπόψη:

1. Το τοπογραφικό και υψομετρικό διάγραμμα με θέμα «όχθη Τ.Κ. Φαραγγίου στη λίμνη Βεγορίτιδα Δήμου Αμυνταίου - νομού Φλώρινας» του Χρήστου Σουλίδη, ιδιώτη τοπογράφου μηχανικού, που συντάχθηκε τον Μάιο του 2007 και επικαιροποιήθηκε το 2011, με κλίμακα 1:5000 σε μία πινακίδα με αριθμό σχεδίου Γ1, ελέγχθηκε και θεωρήθηκε για την ακρίβεια της αποτύπωσης από την Λιάτσα Αγγελική, Τοπογράφο Μηχανικό, Προϊσταμένη της Κτηματικής Υπηρεσίας Φλώρινας την 30.5.2013.

2. Την υδρολογική μελέτη της ευρύτερης λεκάνης Βεγορίτιδας η οποία εκπονήθηκε από την ανάδοχο «συμπράττοντα γραφεία γεωλογικών μελετών: Βασίλειος Παρασχοΐδης, Θεόδωρος Γεωργακόπουλος, Ξενοφών Σταυρόπουλος» τον Νοέμβριο του 2001.

3. Τα στοιχεία για την μεταβολή της στάθμης της λίμνης τα τελευταία 10 χρόνια.

4. Τις διατάξεις του ν.2971/2001 καθώς και τη σχετική δικαστηριακή και διοικητική νομολογία.

5. Την αντίληψη που σχημάτισαν τα μέλη της επιτροπής, από την επί τόπου μετάβαση στην παραπάνω περιοχή, για το πλάτος της βρεχόμενης ζώνης της ξηράς και των λοιπών σχετικών στοιχείων, δηλαδή:

Α. Γεωμορφολογία του εδάφους.

1. Η μορφολογία της όχθης είναι αλλουβιακή, με ομαλές κλίσεις και δεν υπάρχουν σταθερές κατασκευές.

2. Της όχθης συνεχονται εκτάσεις με έδαφος αλλουβιακό και λιμναϊάς προέλευσης άμμοι, που συνοδεύονται από ποταμοχειμάρρεις ή χερσαίες αποθέσεις οι οποίες είναι χέρσες με πολύ ομαλές κλίσεις και πέραν του χέρσου υπάρχουν διανομές του Υπουργείου Γεωργίας των αγροκτημάτων Μανιακίου και Φαραγγίου.

3. Το φυσικό όριο της βλάστησης συνίσταται από ποώδη (αγριόχορτα κ.λπ.).

Β. Στην περιοχή δεν υπάρχουν παρόχθιοι φυσικοί πόροι.

Γ. Η περιοχή δεν προσβάλλεται από ισχυρούς ανέμους έντασης 7-9 Β επειδή είναι προστατευμένη από τους γειτονικούς ορεινούς όγκους και δεν επιτρέπουν την ανάπτυξη ανέμων μεγάλης έντασης.

Δ. Η μορφολογία του πυθμένα συνίσταται από αργιλο-αμμώδη ή έως αμμώδη σύσταση με διάσπαρτα χαλίκια με σχετικά έντονες κλίσεις. Πρόκειται για βαθιά λίμνη με μέγιστο βάθος 48 μέτρα περίπου.

Ε.Ο τομέας ανάπτυξης κυματισμού σε σχέση με το μέτωπο της όχθης: Πρόκειται για ακτή με μέσο ανάπτυγμα και σε συνδυασμό με το ότι δεν υπάρχουν μεγάλης έντασης άνεμοι στην περιοχή που να επιτρέπουν τη δημιουργία μεγάλης έντασης κυματικού πεδίου και ο κυματισμός είναι μικρός.

ΣΤ. Στην περιοχή δεν υπάρχουν τεχνικά έργα που υφίστανται νόμιμα.

Ζ. Στην περιοχή δεν υπάρχουν χωροταξικές κατευθύνσεις και χρήσεις γης που να επηρεάζουν την παρόχθια ζώνη.

Η. Η λίμνη επικοινωνεί με τη σήραγγα Άρνισσας-Βρυτών του Υδροηλεκτρικού Σταθμού Άγρα. Ο πυθμένας της σήραγγας βρίσκεται στο υψόμετρο των 515,5 μέτρων που δεν επιτρέπει την μεγαλύτερη άνοδο της στάθμης της λίμνης από το προαναφερόμενο υψόμετρο.

Θ. Στην περιοχή που βρίσκεται σε άμεση γειτνίαση με την παράκτια ζώνη δεν υπάρχουν καταγεγραμμένα δημόσια κτήματα.

Ι. Δεν έχει εφαρμοστεί το εθνικό κτηματολόγιο στην περιοχή.

Κ.Η λίμνη Βεγορίτιδα προτάθηκε ως σημαντική για τα πουλιά περιοχή με βάση την οδηγία 79/409/ΕΟΚ και περιλαμβάνεται στο πρόγραμμα προστατευόμενων περιοχών «Φύση 2000», αποφασίζουμε:

1. Καθορίζουμε επί του παραπάνω τοπογραφικού διαγράμματος:

α. Με συνεχή κόκκινη πολυγωνική γραμμή την οριογραμμή της όχθης με κορυφές Ο1 μέχρι και Ο64 εξαρτώμενες από το κρατικό τριγωνομετρικό δίκτυο.

β. Με συνεχή κίτρινη πολυγωνική γραμμή την οριογραμμή της παρόχθιας ζώνης με κορυφές Π1 μέχρι και Π64 εξαρτώμενες από το κρατικό τριγωνομετρικό δίκτυο και έχει απόσταση 50 μέτρα από την οριογραμμή της όχθης.


γ. Με συνεχή μπλε πολυγωνική γραμμή την οριογραμμή της παλιάς όχθης με κορυφές ΠΟ1, μέχρι και ΠΟ36 εξαρτώμενες από το κρατικό τριγωνομετρικό δίκτυο.


Τα Μέλη


ΙΩΑΝΝΗΣ ΣΑΠΟΥΝΤΖΗΣ
ΧΡΗΣΤΟΣ ΝΙΚΟΛΑΪΔΗΣ
ΜΙΧΑΗΛ ΠΑΠΑΓΙΑΝΝΑΚΗΣ
ΔΗΜΗΤΡΙΟΣ ΓΑΖΗΣ
ΑΝΑΣΤΑΣΙΟΣ ΝΑΛΠΑΝΤΙΔΗΣ



ΕΘΝΙΚΟ ΤΥΠΟΓΡΑΦΕΙΟ
Για τεχνικούς λόγους στο σχεδιάγραμμα,
έγινε σμίκρυνση, κατά ποσοστό **36%**

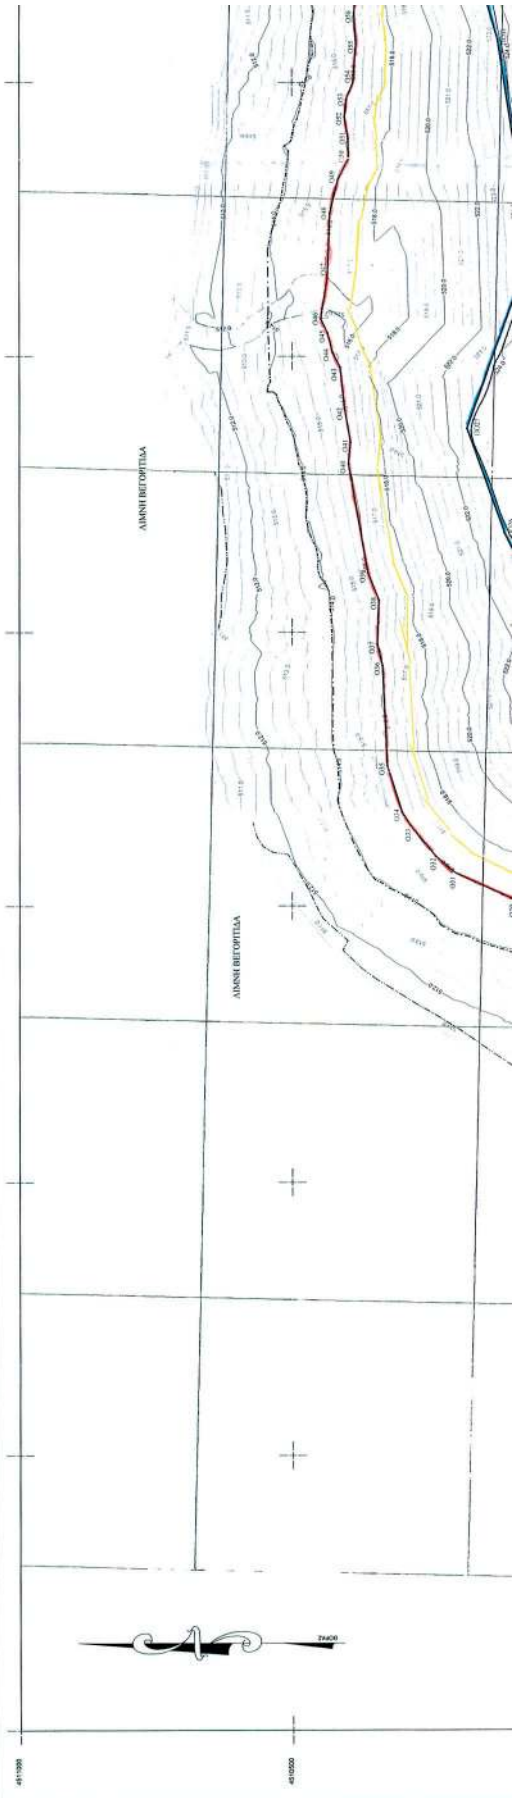

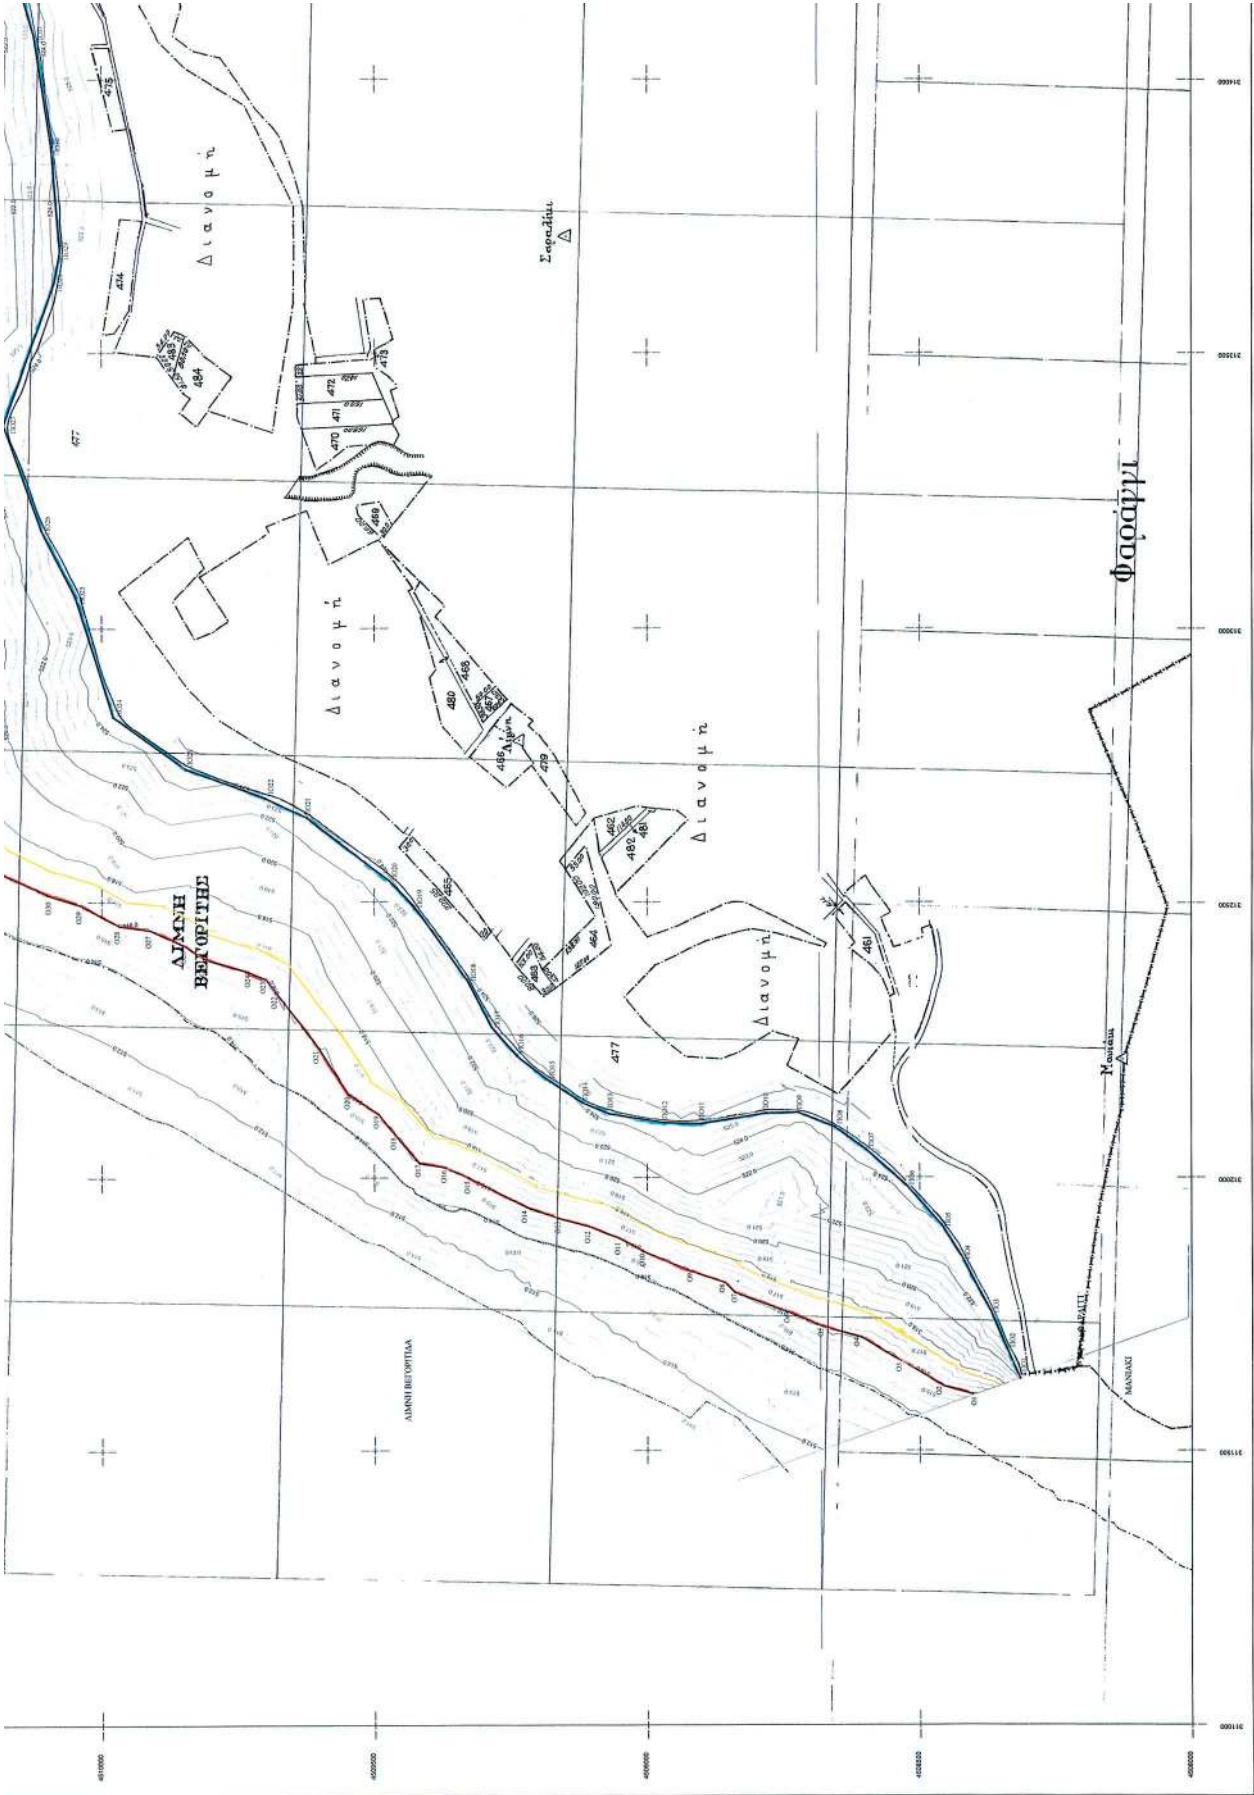

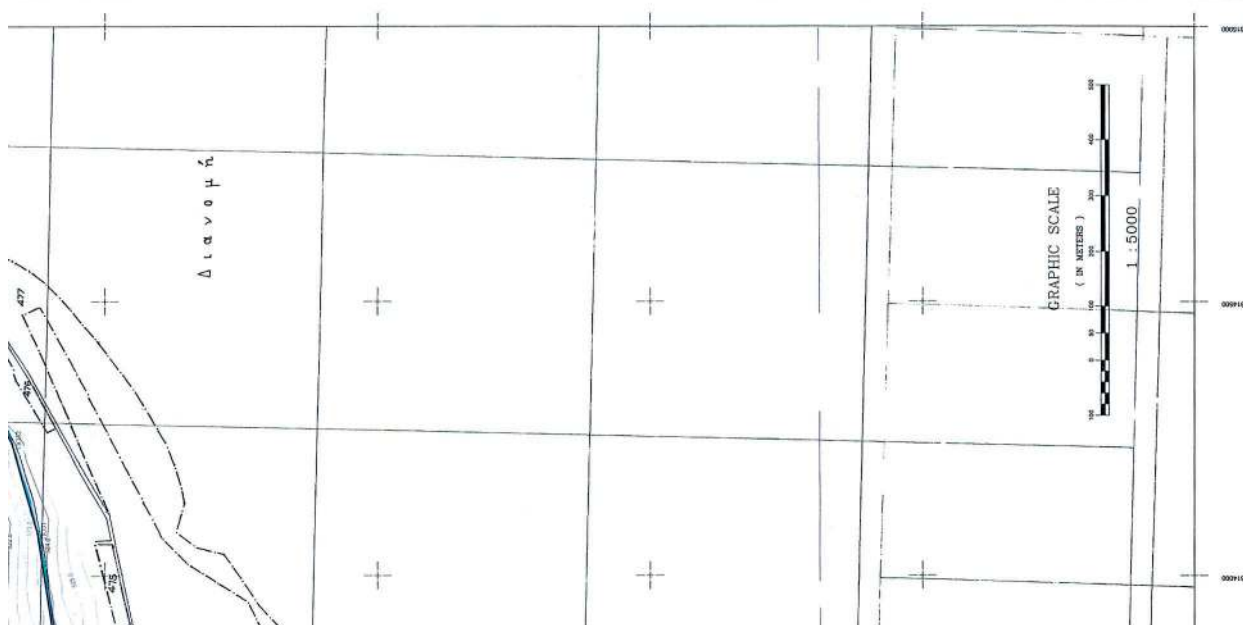

D09	31244622	4518001866	3111019	7640
D08	313157108	4518003757	3111019	5914
D07	313626135	4518112247	273039	100173
D06	313626135	4518112247	440641	4818
D05	313626135	4518120128	1510000	8336
D04	313671719	4518131482	433392	2047
D03	313675570	4518251798	1510000	8336
D02	313764113	4518257362	303314	5436
D01	312404041	4518324446	963999	18114
D00	312961321	4518351301	8632608	3782
D99	313061791	4518258108	1510000	8336
D98	313121261	4518310306	1510000	8336
D97	313361061	4518318509	1862761	3833
D96	313446181	4518353357	883799	6614
D95	313461332	4518362608	762194	3417
D94	313524381	4518371185	833699	3814
D93	313581771	4518387180	329274	1797
D92	313577713	4518394326	1892316	8236
D91	313673081	4518401769	1623804	11543
D90	313751431	4518409441	101196	5311
D89	313884493	4518416748	1386232	4800
D88	313847432	4518434376	983697	5333
D87	313938188	4518453769	1051614	1776
D86	313958771	4518511272	1247964	3144
D85	313987174	4518534308	1003991	4711
D84	314062763	4518531848	902252	6231
D83	314124435	4518531988	1089991	4711
D82	314242001	4518543835	753464	17669
D81	314315131	4518642299	357966	11572
D80	314355583	4518519432	1433899	4336
D79	314359145	4518512408	140999	3640
D78	314375291	4518516663	1438113	11233
D77	314468173	4518621461	81623	9123
D76	314428168	4518639898	224	11772
D75	314515131	4518642299	272001	5143


------	-----------	-----------	

ΤΟΠΟΓΡΑΦΙΚΟ ΔΙΑΓΡΑΜΜΑ
ΚΑΘΟΡΙΣΜΟΥ
ΟΡΙΩΝ ΟΧΘΗΣ ΚΑΙ ΠΑΡΟΧΘΙΑΣ ΖΩΝΗΣ

ΘΕΣΗ :
ΟΧΘΗ Τ.Κ. ΦΑΡΑΓΓΙΟΥ ΣΤΗ ΛΙΜΝΗ ΒΕΓΟΡΙΤΙΔΑ
ΔΗΜΟΥ ΑΜΥΝΤΑΙΟΥ-ΝΟΜΟΥ ΦΛΩΡΙΝΑΣ

ΦΛΩΡΙΝΑΣ
ΦΛΩΡΙΝΑΣ

ΕΝΔΙΑΦΕΡΟΜΕΝΟΣ: ΚΤΗΜΑΤΙΚΗ ΕΤΑΙΡΙΑ ΤΟΥ ΔΗΜΟΣΙΟΥ

	ΜΕΛΕΤΗΤΙΚΟ ΓΡΑΦΕΙΟ ΣΥΝΙΣΤΗΣ ΔΙΕΣ ΧΡΗΣΤΟΣ ΑΓΡΟΝΟΜΟΣ & ΤΟΠΟΓΡΑΦΟΣ ΜΗΧΑΝΙΚΟΣ ΔΙΠΛΩΜΑΤΟΥΧΟΣ Α.Π.Θ.		ΠΛΗΡΟΦΟΡΙΑ: 2011
	ΚΥΜΑΚΑ:	1.5000	
	ΑΡ. ΣΧΕΔΙΟΥ:	T2	

ΘΕΜΑ :
ΚΑΘΟΡΙΣΜΟΣ ΟΡΙΩΝ
ΟΧΘΗΣ ΚΑΙ ΠΑΡΟΧΘΙΑΣ ΖΩΝΗΣ
(ΕΠΙΚΑΙΡΟΠΟΙΗΣΗ 2011)

ΜΕΛΕΤΗΘΗΚΕ	ΕΛΕΓΧΘΗΚΕ	ΘΕΩΡΗΘΗΚΕ

ΕΘΝΙΚΟ ΤΥΠΟΓΡΑΦΕΙΟ**ΕΦΗΜΕΡΙΣ ΤΗΣ ΚΥΒΕΡΝΗΣΕΩΣ****ΤΙΜΗ ΠΩΛΗΣΗΣ ΦΥΛΛΩΝ ΤΗΣ ΕΦΗΜΕΡΙΔΑΣ ΤΗΣ ΚΥΒΕΡΝΗΣΕΩΣ****Σε έντυπη μορφή:**

- Για τα Φ.Ε.Κ. από 1 έως 16 σελίδες σε 1 € προσαυξανόμενη κατά 0,20 € για κάθε επιπλέον οκτασέλιδο ή μέρος αυτού.
- Για τα φωτοαντίγραφα Φ.Ε.Κ. σε 0,15 € ανά σελίδα.

Σε μορφή DVD/CD:

Τεύχος	Ετήσια έκδοση	Τριμηνιαία έκδοση	Μηνιαία έκδοση	Τεύχος	Ετήσια έκδοση	Τριμηνιαία έκδοση	Μηνιαία έκδοση
Α'	150 €	40 €	15 €	Α.Α.Π.	110 €	30 €	-
Β'	300 €	80 €	30 €	Ε.Β.Ι.	100 €	-	-
Γ'	50 €	-	-	Α.Ε.Δ.	5 €	-	-
Υ.Ο.Δ.Δ.	50 €	-	-	Δ.Δ.Σ.	200 €	-	20 €
Δ'	110 €	30 €	-	Α.Ε.-Ε.Π.Ε.	-	-	100 €

- Η τιμή πώλησης μεμονωμένων Φ.Ε.Κ. σε μορφή cd-rom από εκείνα που διατίθενται σε ψηφιακή μορφή και μέχρι 100 σελίδες, σε 5 € προσαυξανόμενη κατά 1 € ανά 50 σελίδες.

ΕΤΗΣΙΕΣ ΣΥΝΔΡΟΜΕΣ Φ.Ε.Κ.

Τεύχος	Έντυπη μορφή	Τεύχος	Έντυπη μορφή	Τεύχος	Έντυπη μορφή
Α'	225 €	Δ'	160 €	Α.Ε.-Ε.Π.Ε.	2.250 €
Β'	320 €	Α.Α.Π.	160 €	Δ.Δ.Σ.	225 €
Γ'	65 €	Ε.Β.Ι.	65 €	Α.Σ.Ε.Π.	70 €
Υ.Ο.Δ.Δ.	65 €	Α.Ε.Δ.	10 €	Ο.Π.Κ.	-

- Το τεύχος Α.Σ.Ε.Π. (έντυπη μορφή) θα αποστέλλεται σε συνδρομητές ταχυδρομικά, με την επιβάρυνση των 70 €, ποσό το οποίο αφορά τα ταχυδρομικά έξοδα.

- Η καταβολή γίνεται σε όλες τις Δημόσιες Οικονομικές Υπηρεσίες (Δ.Ο.Υ.). Το πρωτότυπο διπλότυπο (έγγραφο αριθμ. πρωτ. 9067/28.2.2005 2η Υπηρεσία Επιτρόπου Ελεγκτικού Συνεδρίου) με φροντίδα των ενδιαφερομένων, πρέπει να αποστέλλεται ή να κατατίθεται στο Εθνικό Τυπογραφείο (Καποδιστρίου 34, Τ.Κ. 104 32 Αθήνα).
- Σημειώνεται ότι φωτοαντίγραφα διπλοτύπων, ταχυδρομικές Επιταγές για την εξόφληση της συνδρομής, δεν γίνονται δεκτά και θα επιστρέφονται.
- Οι οργανισμοί τοπικής αυτοδιοίκησης, τα νομικά πρόσωπα δημοσίου δικαίου, τα μέλη της Ένωσης Ιδιοκτητών Ημερησίου Τύπου Αθηνών και Επαρχίας, οι τηλεοπτικοί και ραδιοφωνικοί σταθμοί, η Ε.Σ.Η.Ε.Α, τα τριτοβάθμια συνδικαλιστικά όργανα και οι τριτοβάθμιες επαγγελματικές ενώσεις δικαιούνται έκπτωσης πενήντα τοις εκατό (50%) επί της ετήσιας συνδρομής.
- Το ποσό υπέρ Τ.Α.Π.Ε.Τ. (5% επί του ποσού συνδρομής), καταβάλλεται ολόκληρο (Κ.Α.Ε. 3512) και υπολογίζεται πριν την έκπτωση.
- Στην Ταχυδρομική συνδρομή του τεύχους Α.Σ.Ε.Π. δεν γίνεται έκπτωση.

Πληροφορίες για δημοσιεύματα που καταχωρίζονται στα Φ.Ε.Κ. στο τηλ.: 210 5279000.

Φωτοαντίγραφα παλαιών Φ.Ε.Κ.: τηλ.: 210 8220885.

Τα φύλλα όλων των τευχών της Εφημερίδας της Κυβερνήσεως διατίθενται δωρεάν σε ηλεκτρονική μορφή από την ιστοσελίδα του Εθνικού Τυπογραφείου (www.et.gr)

Ηλεκτρονική Διεύθυνση: <http://www.et.gr> - e-mail: webmaster.et@et.gr

ΟΙ ΥΠΗΡΕΣΙΕΣ ΕΞΥΠΗΡΕΤΗΣΗΣ ΠΟΛΙΤΩΝ ΛΕΙΤΟΥΡΓΟΥΝ ΚΑΘΗΜΕΡΙΝΑ ΑΠΟ 08:00 ΜΕΧΡΙ 13:30



* 0 4 0 0 5 3 8 1 7 1 0 1 3 0 0 0 8 *

ΑΠΟ ΤΟ ΕΘΝΙΚΟ ΤΥΠΟΓΡΑΦΕΙΟ

ΚΑΠΟΔΙΣΤΡΙΟΥ 34 * ΑΘΗΝΑ 104 32 * ΤΗΛ. 210 52 79 000 * FAX 210 52 21 004