



ΕΦΗΜΕΡΙΣ ΤΗΣ ΚΥΒΕΡΝΗΣΕΩΣ

ΤΗΣ ΕΛΛΗΝΙΚΗΣ ΔΗΜΟΚΡΑΤΙΑΣ

ΤΕΥΧΟΣ ΤΕΤΑΡΤΟ

Αρ. Φύλλου 658

20 Δεκεμβρίου 2013

ΑΠΟΦΑΣΕΙΣ

Αριθμ. 143606/11929

Καθορισμός των ορίων αιγιαλού παραλίας στη θέση «ΚΑΚΟΠΕΤΡΙ» Τοπικής κοινότητας Βαθέως, Δήμου Μεγανησίου Ν. Λευκάδας.

Ο ΓΕΝΙΚΟΣ ΓΡΑΜΜΑΤΕΑΣ ΑΠΟΚΕΝΤΡΩΜΕΝΗΣ
ΔΙΟΙΚΗΣΗΣ ΠΕΛΟΠΟΝΝΗΣΟΥ, ΔΥΤΙΚΗΣ ΕΛΛΑΔΑΣ
ΚΑΙ ΙΟΝΙΟΥ

Έχοντας υπόψη:

1. Τις διατάξεις του Ν. 2503/1997 «Διοίκηση, Οργάνωση, Στελέχωση της Περιφέρειας, ρύθμιση θεμάτων για την Τοπική Αυτοδιοίκηση και άλλες διατάξεις», ως ισχύει.

2. Τις διατάξεις του Ν. 3200/1955 «περί Διοικητικής Αποκέντρωσης», όπως τροποποιήθηκε και ισχύει.

3. Τις διατάξεις της παρ. 21 του άρθρου 46 του Ν. 3220/2004 (Φ.Ε.Κ 15 τ.Α΄/28-1-2004) «Μέτρα αναπτυξιακής και κοινωνικής πολιτικής - αντικειμενοποίηση του φορολογικού ελέγχου και άλλες διατάξεις».

4. Τις διατάξεις του άρθρου 280 του Ν. 3852/2010(ΦΕΚ Α/87/7-6-2010) «Νέα Αρχιτεκτονική της Αυτοδιοίκησης και της Αποκεντρωμένης Διοίκησης - Πρόγραμμα Καλλικράτης»

5. Το Π.Δ. 139/2010(ΦΕΚ Α 232/27-12-2010) «Οργανισμός της Αποκεντρωμένης Διοίκησης Πελοποννήσου, Δυτικής Ελλάδας και Ιονίου»

6. Τις διατάξεις των άρθρων 3 και 5 του Ν. 2971/2001 (ΦΕΚ 285/τ.Α΄/19-12-2001) «Περί αιγιαλού και παραλίας», όπως συμπληρώθηκε με τις διατάξεις του άρθρου 113 του Ν. 3879/2011 «Περί Δημοσίων Συμβάσεων ...ρύθμιση θεμάτων Εθνικής Άμυνας.»

7. Τις διατάξεις του Ν.Δ. 439/1970 «Περί συμπληρώσεως των διατάξεων περί αιγιαλού»

8. Τις από 12-09-11 και 20-06-2012 αιτήσεις του Κατωπόδη Σπυρίδωνα για τον καθορισμό των ορίων αιγιαλού - παραλίας στην θέση «ΚΑΚΟΠΕΤΡΙ» Τοπικής κοινότητας Βαθέως, Δήμου Μεγανησίου Ν. Λευκάδας.

9. Το από τον Μάιο 2011 Τοπογραφικό Διάγραμμα σε μια(1) πινακίδα, κλίμακας 1:500, του Πολιτικού Μηχανικού Κοσμά Παναγιωτίδη που ελέγχθηκε στις 04-04-2013 από τον Ζαβιτσάνο Δημήτριο Πολιτικό Μηχανικό του Δήμου Μεγανησίου και θεωρήθηκε στις 04-04-2013 από την Τζωρτζοπούλου Μαρία, Προϊσταμένη της Κτηματικής Υπηρεσίας Λευκάδας κλάδου ΤΕ Τεχνικών, σύμφωνα με το άρθρο 4 του Ν. 2971/2001.

10. Την από 04-04-2013 έκθεση της Επιτροπής αιγιαλού παραλίας για τον καθορισμό των ορίων αιγιαλού και παραλίας στη θέση «ΚΑΚΟΠΕΤΡΙ» Τοπικής κοινότητας Βαθέως, Δήμου Μεγανησίου Ν. Λευκάδας.

11. Το αριθμ. Φ. 119/173496/Σ.2807/14-6-12 Έγγραφο του ΓΕΕΘΑ προς την Κτηματική Υπηρεσία Ν. Λευκάδας σύμφωνα με το οποίο από πλευράς αρμοδιοτήτων του το ΓΕΕΘΑ δεν έχει αντίρρηση για τη συνέχιση της διαδικασίας καθορισμού των ορίων αιγιαλού και παραλίας και τυχόν υπάρχοντος παλαιού αιγιαλού στην εν λόγω περιοχή.

12. Το με αρ. 637/2011/Φ.2123/008/26-10-2013 έγγραφο της Κτηματικής Υπηρεσίας Ν. Λευκάδας προς την Αποκεντρωμένη Διοίκηση Πελοποννήσου Δυτ. Ελλάδας και Ιονίου για έκδοση της σχετικής Απόφασης, αποφασίζουμε:

Επικυρώνουμε την από 04-04-2013 Έκθεση της Επιτροπής αιγιαλού παραλίας για τον καθορισμό των ορίων αιγιαλού παραλίας στη θέση «ΚΑΚΟΠΕΤΡΙ» Τοπικής κοινότητας Βαθέως, Δήμου Μεγανησίου, Ν. Λευκάδας, καθώς επίσης και το από τον Μάιο 2011 Τοπογραφικό Διάγραμμα σε μία (1) πινακίδα, κλίμακας 1:500, του Πολιτικού Μηχανικού Κοσμά Παναγιωτίδη που ελέγχθηκε στις 04-04-2013 από τον Ζαβιτσάνο Δημήτριο Πολιτικό Μηχανικό Δήμου Μεγανησίου και θεωρήθηκε στις 04-04-2013 από την Τζωρτζοπούλου Μαρία Προϊσταμένη της Κτηματικής Υπηρεσίας Ν. Λευκάδας, σύμφωνα με το άρθρο 4 του Ν. 2971/2001.

1 Με κόκκινη συνεχή πολυγωνική γραμμή την οριογραμμή του αιγιαλού με κορυφές Α1, Α2, Α3, ... έως Α11, οι οποίες εξαρτώνται απ' ευθείας από το κρατικό τριγωνομετρικό δίκτυο με συντεταγμένες ΕΓΣΑ '87.

2 Με κίτρινη συνεχή πολυγωνική γραμμή την οριογραμμή της παραλίας με κορυφές Π1, Π2, Π3,...Π11, οι οποίες εξαρτώνται απ' ευθείας από το κρατικό τριγωνομετρικό δίκτυο με συντεταγμένες ΕΓΣΑ '87.

Η ζώνη παραλίας έχει πλάτος 10 μέτρων.

3. Δεν υφίσταται παλιός αιγιαλός

Η απόφαση αυτή με την Έκθεση της Επιτροπής καθορισμού ορίων αιγιαλού παραλίας και το Τοπογραφικό Διάγραμμα να δημοσιευθούν στην Εφημερίδα της Κυβερνήσεως.

Πάτρα, 12 Δεκεμβρίου 2013

Ο Γενικός Γραμματέας Αποκεντρωμένης Διοίκησης
ΕΜΜΑΝΟΥΗΛ ΑΓΓΕΛΑΚΑΣ

ΕΚΘΕΣΗ

Επιτροπής καθορισμού των ορίων αιγιαλού και παραλίας του άρθρου 3 του Ν. 2971/2001.

Για τον καθορισμό των ορίων αιγιαλού - παραλίας στη θέση «ΚΑΚΟΠΕΤΡΙ» Τοπική κοινότητα Βαθέως, Δήμου Μεγανησίου, Ν. Λευκάδας

Ενδιαφερόμενοι: ΚΑΤΩΠΟΔΗΣ ΣΠΥΡΙΔΩΝ

Στην Λευκάδα σήμερα την 04 - 04 - 2013 οι υπογεγραμμένοι:

1. Μαρία Τζωρτζοπούλου, Προϊσταμένη Κτηματικής Υπηρεσίας Λευκάδας, ως πρόεδρος

2. Κυριάκος Προκοπίου, Πολιτικός Μηχανικός Προϊστάμενος Τμήματος Υπηρεσίας Δόμησης της Διεύθυνσης Τεχνικών Υπηρεσιών του Δήμου Λευκάδας, ως μέλος.

3. Δημήτριος Ζαβιτσάνος, Πολιτικός Μηχανικός του Δήμου Μεγανησίου, ως μέλος.

4. Δημήτριος Προκοπίου Υπολιμενάρχης Λευκάδας, ως μέλος και

5. Ιωσήφ Βούρβαχη, Διευθύντρια Περιβάλλοντος και Χωρικού Σχεδιασμού Ιονίων Νήσων αν και προσκλήθηκε έγκαιρα με το υπ' αριθμ. 2434/Φ.2223-063/03-04-2013 έγγραφο της Κτηματικής Υπηρεσίας Λευκάδας δεν προσήλθε (απούσα)

6. Σοφία Μπίσαλα, υπάλληλος Κτηματικής Υπηρεσίας Λευκάδας, ως γραμματέας που αποτελούμε την επιτροπή καθορισμού των ορίων αιγιαλού και παραλίας δυνάμει του άρθρου 3 του Ν. 2971/2001, που συγκροτήθηκε με την υπ' αριθμ. 10769/1075/25-02-2013 απόφαση του Γενικού Γραμματέα της Αποκεντρωμένης Διοίκησης Πελοποννήσου, Δυτικής Ελλάδας και Ιονίου και συγκλήθηκε με το υπ' αριθμ. 1066/Φ.2123-008/03-04-2013 έγγραφο της Κτηματικής Υπηρεσίας Λευκάδας, μεταβήκαμε επί τόπου στην προαναφερόμενη περιοχή στις 04-04-2013 και

Αφού λάβαμε υπ' όψη:

1. Τις 12-09-2011 και 20-06-2012 αιτήσεις του ΚΑΤΩΠΟΔΗ ΣΠΥΡΙΔΩΝΑ για τον καθορισμό αιγιαλού- παραλίας στη θέση «ΚΑΚΟΠΕΤΡΙ», Τοπική κοινότητα Βαθέως, Δήμου Μεγανησίου, Ν. Λευκάδας

2. Το από Μαΐου 2011 τοπογραφικό διάγραμμα σε μία (1) πινακίδα σε κλίμακα 1:500 του Πολιτικού Μηχανικού Παναγιωτίδη Γ. Κοσμά για τον καθορισμό των ορίων αιγιαλού - παραλίας, που ελέγχθηκε στις 04/04/13 από τον Ζαβιτσάνο Δημήτριο, Πολιτικό Μηχανικό Δήμου Μεγανησίου και θεωρήθηκε στις 04/04/13 από την Μαρία Τζωρτζοπούλου, Προϊσταμένη Κτηματικής Υπηρεσίας Λευκάδας, όπως το άρθρο 4 του Ν. 2971/2001 ορίζει.

3. Τις λοιπές διατάξεις του Ν. 2971/2001 περί αιγιαλού και παραλίας και ειδικότερα τα άρθρα 5 και 9, όπως τροποποιήθηκαν με το άρθρο 113 του Ν. 3978/2011

4. Το υπ' αριθμ. 1761/Φ.2123/008/08-12-2011 έγγραφο μας προς ΓΕΕΘΑ.

5. Τα στοιχεία καθορισμού αιγιαλού και παραλίας που προβλέπονται από το άρθρο 9 του Ν. 2971/2001 και ειδικότερα:

α) Τη γεωμορφολογία του εδάφους για την οποία αναλυτικά αναφέρεται ότι:

α1 Η μορφολογία της ακτής συνίσταται από βραχώδη πρηνή αριστερά και δεξιά και στο κέντρο με μεγάλη κλίση, βραχώδης παραλία με αρνητικές κλίσεις και σπηλαιώσεις.

α2 Της ακτής συνεχονται εκτάσεις ημιορεινές με έδαφος βραχώδες - ημιβραχώδες, εκτός σχεδίου.

α3. Το φυσικό όριο βλάστησης συνίσταται από θαμνώδη φυσική βλάστηση (πουρνάρια, σχίνα και ελαιώνες).

β) Το γεγονός ότι στην περιοχή δεν εντοπίστηκαν παράκτιοι φυσικοί πόροι

γ) Το γεγονός ότι η περιοχή δεν προσβάλλεται από Β - ΒΑ - Α - ΝΑ - Ν ανέμους και επηρεάζεται κυρίως από Δ - ΝΔ - ΒΔ ανέμους.

δ) Τη μορφολογία του πυθμένα, ο οποίος συνίσταται από φυκιάδες και βάθη που κυμαίνονται από 1 έως 10 μέτρα.

ε) Τον τομέα ανάπτυξης κυματισμού σε σχέση με το μέτωπο της ακτής, ότι δηλαδή πρόκειται για ακτή με μέτριο ανάπτυγμα πελάγους που συμβάλλει στη δημιουργία κυματισμού έως 1 μέτρο.

στ) Την μη ύπαρξη νομίμως υφιστάμενων τεχνικών έργων.

ζ) Την μη ύπαρξη εγκεκριμένων χωροταξικών κατευθύνσεων και χρήσεων γης που επηρεάζουν την παράκτια ζώνη

η) Την μη ύπαρξη καταγεγραμμένων δημοσίων κτημάτων κάθε κατηγορίας που βρίσκονται σε άμεση γειτνίαση με την παράκτια ζώνη με την επιφύλαξη παντός δικαιώματος του Ελληνικού Δημοσίου που θα προκύψει στο μέλλον

θ) Το γεγονός ότι η περιοχή βρίσκεται εντός δικτύου Natura (Εσωτερικό Αρχιπέλαγος Ιονίου με κωδικό GR2220003) αποφασίζουμε:

Καθορίζουμε στο παραπάνω τοπογραφικό διάγραμμα:

1. Την οριογραμμή του αιγιαλού με κόκκινη συνεχή πολυγωνική γραμμή, με κορυφές Α1, Α2, Α3,... έως Α11, οι οποίες εξαρτώνται απ' ευθείας από το κρατικό τριγωνομετρικό δίκτυο με συντεταγμένες ΕΓΣΑ 87, που αναγράφονται στον πίνακα που ακολουθεί.

ΠΙΝΑΚΑΣ ΣΥΝΤΕΤΑΓΜΕΝΗ ΚΟΡΥΦΩΝ ΑΙΓΙΑΛΟΥ

A1	219885,18	4284419,40
A2	219833,14	4284455,73
A3	219790,20	4284536,35
A4	219738,35	4284558,03
A5	219697,41	4284596,68
A6	219675,26	4284644,77
A7	219666,62	4284704,84
A8	219630,27	4284771,80
A9	219619,05	4284820,19
A10	219586,80	4284881,27
A11	219563,11	4284916,26

2. Την οριογραμμή της παραλίας με κίτρινη συνεχή πολυγωνική γραμμή, με κορυφές Π1, Π2, Π3,... έως Π11, οι οποίες εξαρτώνται απ' ευθείας από το κρατικό τριγωνομετρικό δίκτυο με συντεταγμένες ΕΓΣΑ 87, που αναγράφονται στον πίνακα που ακολουθεί.

Η ζώνη παραλίας έχει πλάτος 10 μέτρων.

ΠΙΝΑΚΑΣ ΣΥΝΤΕΤΑΓΜΕΝΩΝ ΚΟΡΥΦΩΝ ΠΑΡΑΛΙΑΣ

Π1	219890,67	4284427,76
Π2	219840,84	4284462,55
Π3	219797,35	4284544,20

Π4	219743,89	4284566,55
Π5	219705,69	4284602,63
Π6	219684,95	4284647,63
Π7	219676,26	4284708,04
Π8	219639,70	4284775,38
Π9	219628,50	4284823,71
Π10	219595,38	4284886,42
Π11	219574,75	4284913,37


3. Δεν υφίσταται παλαιός αιγιαλός.

Λευκάδα, 4 Απριλίου 2013


Η Πρόεδρος
ΜΑΡΙΑ ΤΖΩΡΤΖΟΠΟΥΛΟΥ

Τα Μέλη

ΚΥΡΙΑΚΟΣ ΠΡΟΚΟΠΙΟΥ
ΔΗΜΗΤΡΙΟΣ ΖΑΒΙΤΣΑΝΟΣ
ΠΡΟΚΟΠΙΟΥ ΔΗΜΗΤΡΙΟΣ
ΙΩΣΗΦΙΝΑ ΒΟΥΡΒΑΧΗ

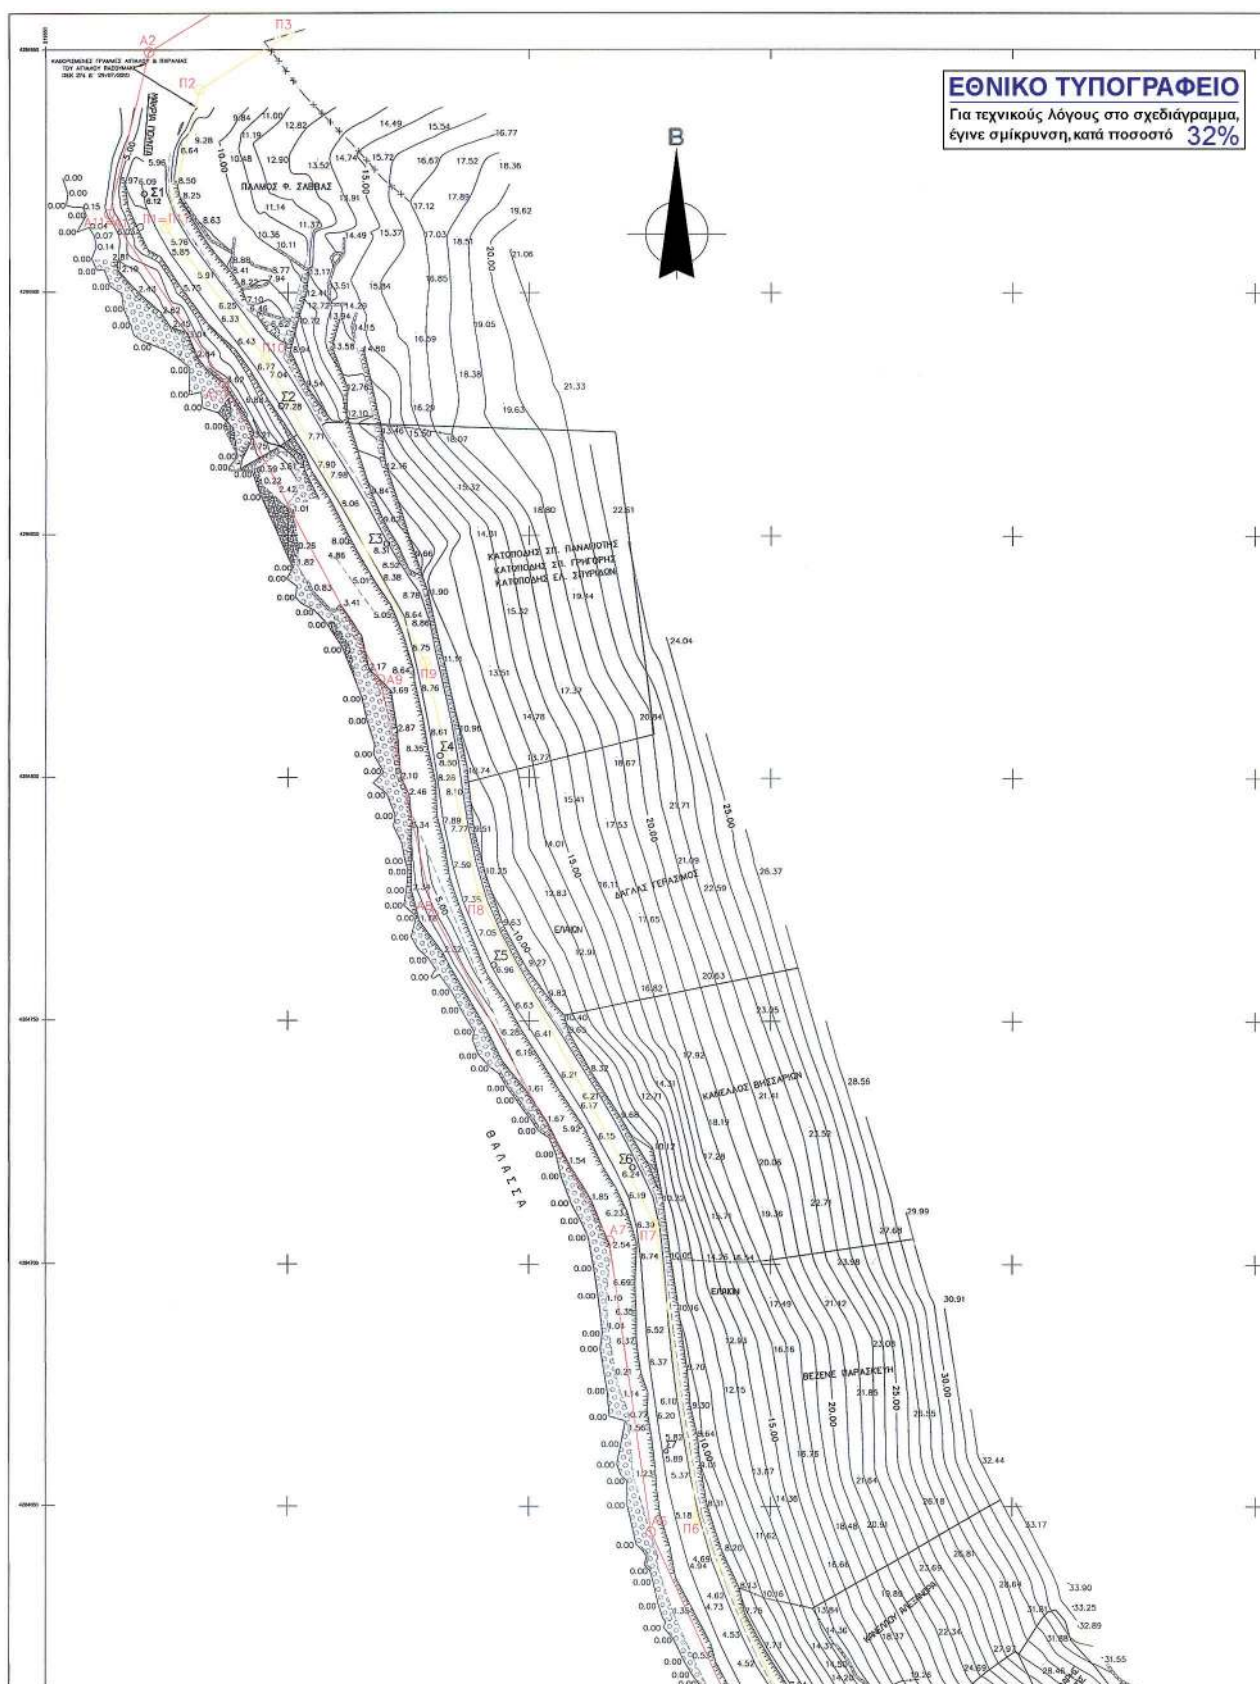


ΑΠΟΣΤΑΣΙΑ ΠΙΝΑΚΙΔΑΣ Γ.Υ.Σ.
Θ.Χ. 5185/4

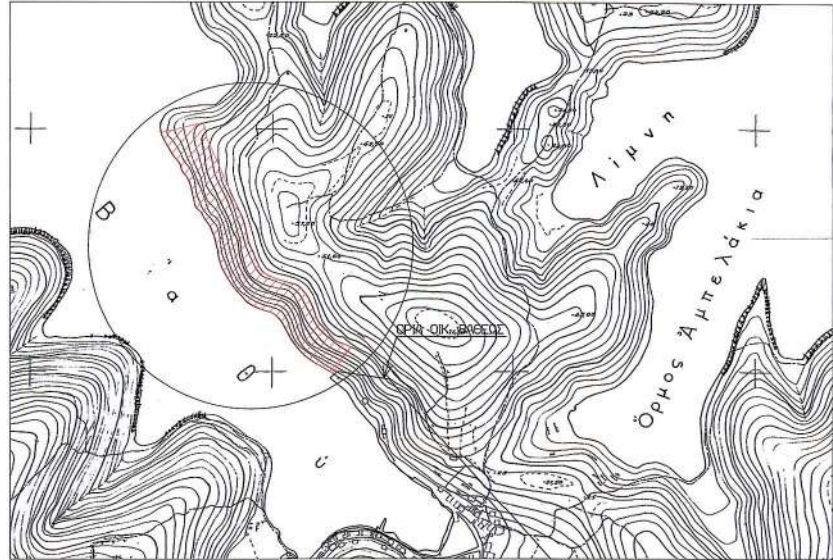


ΚΛΙΜΑΚΑ 1/5000

ΣΤΑΣΕΙΣ	X(M)	Y(M)	H(M)
Σ1	219570.32	4284920.40	6.12
Σ2	219598.62	4284876.65	7.28
Σ3	219620.46	4284848.29	8.31
Σ4	219631.61	4284804.54	8.50
Σ5	219642.73	4284761.49	6.96
Σ6	219671.43	4284719.87	6.24
Σ7	219678.47	4284661.40	5.89
Σ8	219737.57	4284565.07	4.54
Σ9	219785.19	4284544.28	2.72
Σ10	219808.91	4284514.23	3.12
Σ11	219847.49	4284453.55	3.58
Σ12	219879.80	4284429.92	4.22
T1	219697.98	4284604.50	4.93
T2	219820.85	4284479.98	3.80
T16 (ΣΚΙΖΑ)	219233.706	4282534.387	173.966 H _b 1.10
T17 (ΑΝΕΜΟΜΥΛΟΣ)	220917.948	4283914.119	66.016 H _b 1.10

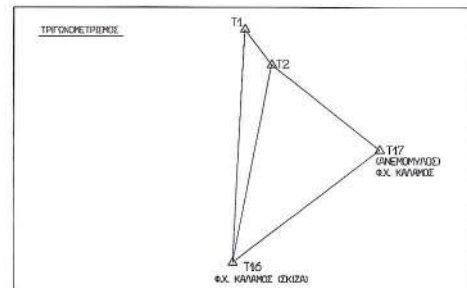


ΥΠΟΜΕΤΡΑ
ΕΛΛΗΝΙΚΟ DATUM: Ελληνικό Γεωδαιτικό Σύστημα Αναφοράς 1987 (ΕΓΣΑ '87)
ΕΠΙΜΕΤΡΕΙΣ: GRS 80 $a_0 = 0.378157m$, $f_1 = -298257222101$
ΠΡΟΣΘΗ: ΕΚΚΑΡΣΙΑ ΜΕΤΑΤΟΡΜΗ
ΚΕΝΤΡΙΚΟΣ ΜΕΣΗΜΕΡΙΣ $\lambda_0 = 24^{\circ} 00' 00''$ με $\kappa_0 = 0.9996$ (κ = Συντελεστής Κλίμακας)
ΣΥΝΤΕΛΕΣΤΗΣ ΚΛΙΜΑΚΑΣ ΠΕΡΙΟΔΕΣ: 1.0000009
ΤΕΤΡΑΜΕΝΗ ΚΕΝΤΡΙΚΟΥ ΜΕΣΗΜΕΡΙΟΥ: 500.000.000
ΓΕΩΓΡΑΦΙΚΟ ΠΛΑΤΟΣ ΑΝΑΦΟΡΑΣ: $0^{\circ} 00' 00''$
ΜΕΘΟΔΟΣ ΑΠΟΤΥΠΩΣΗΣ: ΕΠΙΠΕΔΗ με μετρήσεις έφρων με GPS Διαλλής συντονισμός Trimble 5700/5800 Εφαρμοσμένη η μέθοδος Realtime Kinematic
ΥΠΟΜΕΤΡΙΚΗ ΑΒΕΘΗΡΙΑ: ΤΟΥΣ Τ16, ΤΟΥΣ Τ17 (Θ.Χ. ΚΑΛΑΜΟΣ)

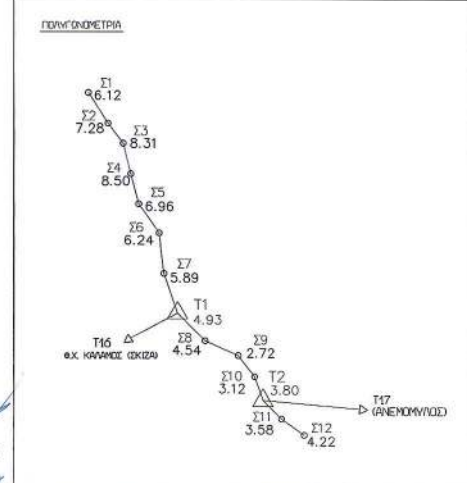


Η ΕΠΙΤΡΟΠΗ

- Η ΠΡΟΕΔΡΟΣ ΤΑ ΜΕΛΗ
1. ΤΖΟΡΤΖΟΠΟΥΛΟΥ ΜΑΡΙΑ
ΤΕΧΝΙΚΟ Τ.Ε./Σ. ΠΡΟΕΤΑΙΡΕΙΑ
ΚΥ. ΔΕΛΦΩΝ
 2. ΚΥΡΙΑΚΟΣ ΠΡΟΚΟΠΟΥ
ΠΟΛΙΤΙΚΟΣ ΜΗΧΑΝΙΚΟΣ
ΠΡΟΕΤΑΙΡΕΙΑ ΥΠΟ. ΟΜΟΥ ΔΕΛΦΩΝ
 3. ΘΗΝΗΤΡΙΔΕΣ ΖΑΒΙΤΖΑΝΟΣ
ΠΟΛ. ΜΗΧΑΝΙΚΟΣ ΟΜΟΥ ΔΕΛΦΩΝ
 4. ΘΗΝΗΤΡΙΔΕΣ ΠΡΟΚΟΠΟΥ
ΥΠΟΔΗΛΩΣΗ ΑΝΕΜΟΜΥΛΟΥ (ΕΥΡΩΠΑΪΚΗ)
 5. ΙΩΑΝΝΑ ΒΟΥΒΑΚΗ
ΤΟΠΟΓΡΑΦΟΣ ΜΗΧΑΝΙΚΟΣ
ΔΕΛΦΩΝ ΤΕΧΝΗΤΗΡΕΣ
(αποστέλλει αν και εφόσον υπάρχει
εγκρίσεις)



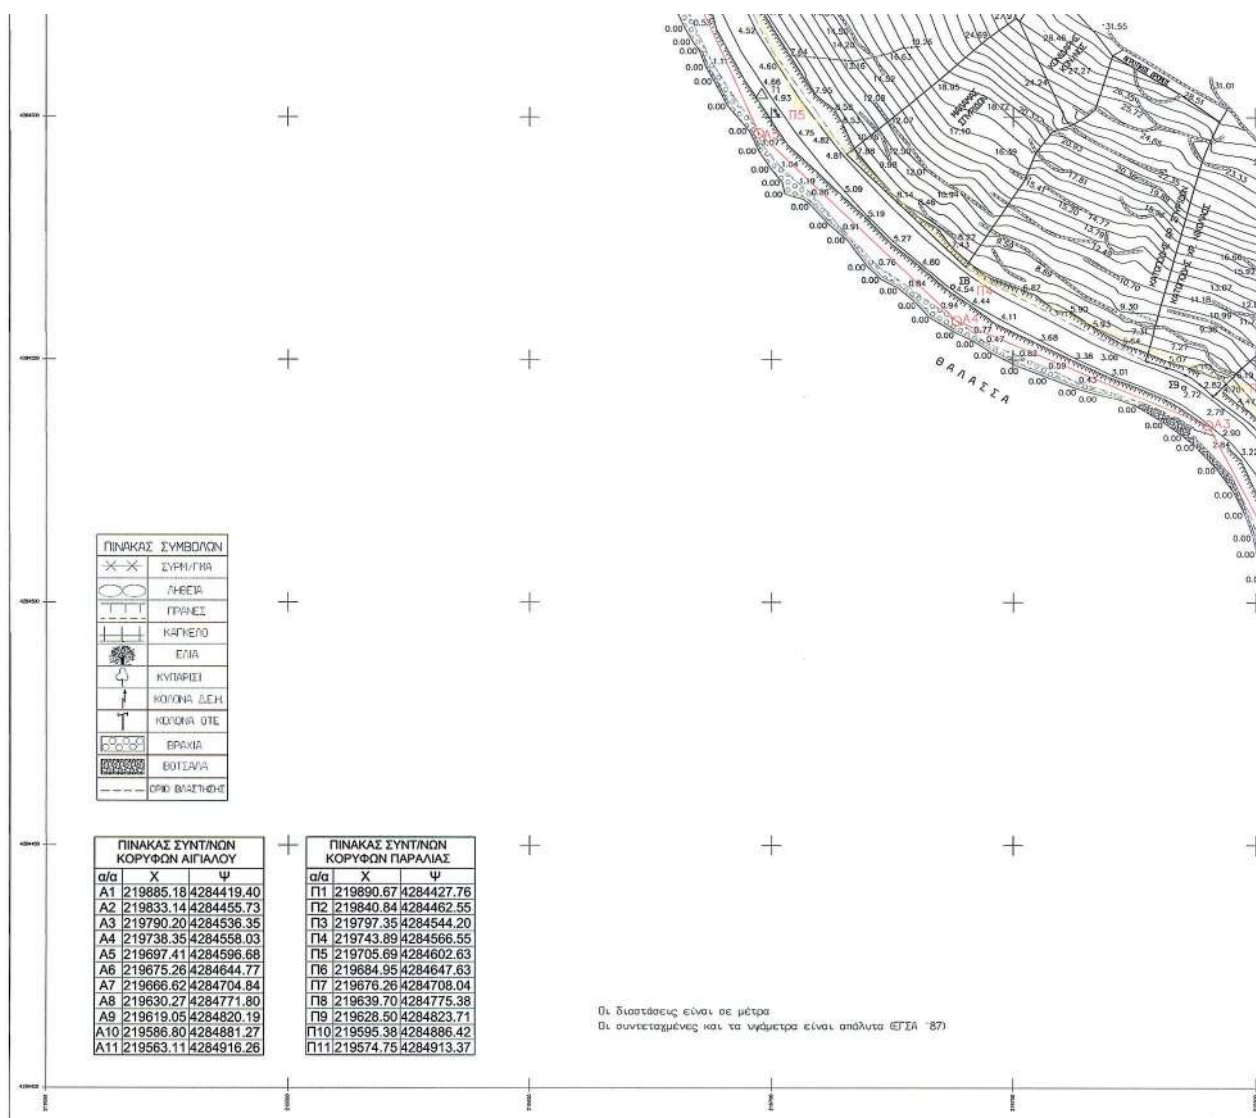

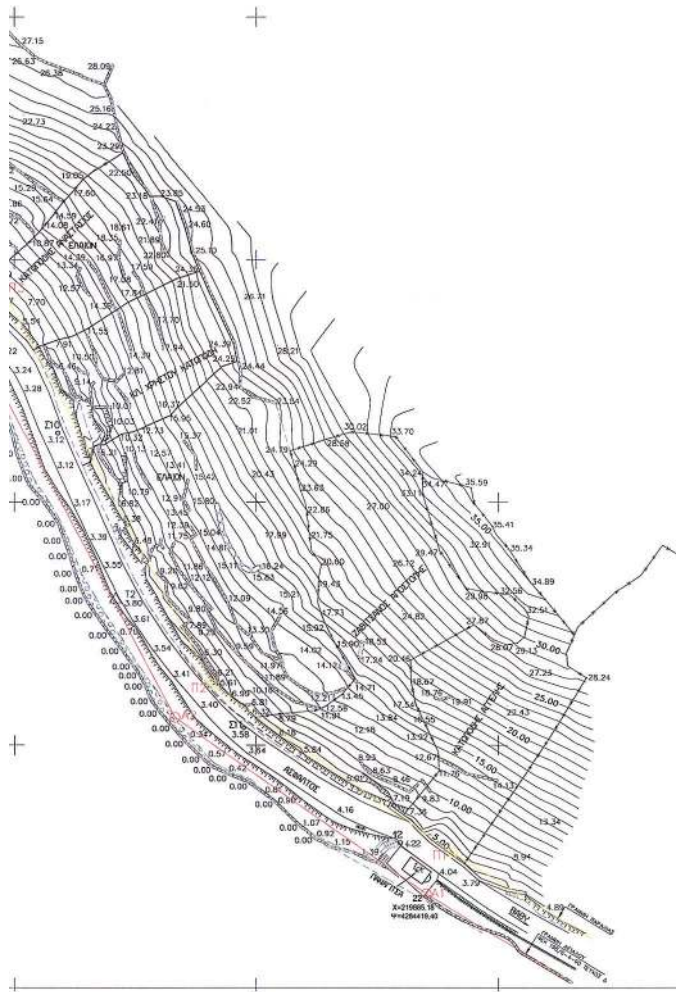

ΤΟΠΟΓΡΑΦΙΚΟ ΔΙΑΓΡΑΜΜΑ		
ΘΕΜΑ ΣΧΕΔΙΟΥ	ΚΑΘΟΡΙΣΜΟΣ ΟΡΙΩΝ ΑΙΓΙΑΛΟΥ - ΠΑΡΑΛΙΑΣ	
ΠΕΡΙΟΧΗ	"ΚΑΚΟΠΕΤΡΙ" - Δ.Δ. ΒΑΘΕΩΣ	
ΔΗΜΟΣ	ΜΕΓΑΝΗΣΙΟΥ Ν. ΛΕΥΚΑΔΑΣ	
ΕΝΔΙΑΦΕΡΟΜΕΝΟΣ	ΚΑΤΩΓΩΔΗΣ ΣΤΥΡΙΔΩΝ	
ΔΗΜΟΤΙΚΟ ΔΙΑΜΕΡΙΣΜΑ	ΒΑΘΕΩΣ	
ΝΟΜΑΡΧΙΑ	ΛΕΥΚΑΔΑΣ	
ΕΛΕΓΧΟΣ		
ΜΕΛΕΤΗΤΗΣ	ΠΑΝΑΓΙΩΤΗΣ ΚΟΣΜΑΣ ΠΟΛΙΤΙΚΟΣ ΜΗΧΑΝΙΚΟΣ	
ΧΡΟΝΟΣ	ΜΑΙΟΣ 2011	
ΚΛΙΜΑΚΑ	1 : 500	ΙΣΟΔΙΑΣΤΑΣΗ 1.00 μ.
ΥΠΟΓΡΑΦΗ - ΣΦΡΑΓΙΔΑ		
 		

ΕΘΝΙΚΟ ΤΥΠΟΓΡΑΦΕΙΟ

ΕΦΗΜΕΡΙΣ ΤΗΣ ΚΥΒΕΡΝΗΣΕΩΣ

ΤΙΜΗ ΠΩΛΗΣΗΣ ΦΥΛΛΩΝ ΤΗΣ ΕΦΗΜΕΡΙΔΑΣ ΤΗΣ ΚΥΒΕΡΝΗΣΕΩΣ

Σε έντυπη μορφή:

- Για τα Φ.Ε.Κ. από 1 έως 16 σελίδες σε 1 € προσαυξανόμενη κατά 0,20 € για κάθε επιπλέον οκτασέλιδο ή μέρος αυτού.
- Για τα φωτοαντίγραφα Φ.Ε.Κ. σε 0,15 € ανά σελίδα.

Σε μορφή DVD/CD:

Τεύχος	Ετήσια έκδοση	Τριμηνιαία έκδοση	Μηνιαία έκδοση	Τεύχος	Ετήσια έκδοση	Τριμηνιαία έκδοση	Μηνιαία έκδοση
Α΄	150 €	40 €	15 €	Α.Α.Π.	110 €	30 €	-
Β΄	300 €	80 €	30 €	Ε.Β.Ι.	100 €	-	-
Γ΄	50 €	-	-	Α.Ε.Δ.	5 €	-	-
Υ.Ο.Δ.Δ.	50 €	-	-	Δ.Δ.Σ.	200 €	-	20 €
Δ΄	110 €	30 €	-	Α.Ε.-Ε.Π.Ε.	-	-	100 €

- Η τιμή πώλησης μεμονωμένων Φ.Ε.Κ. σε μορφή cd-rom από εκείνα που διατίθενται σε ψηφιακή μορφή και μέχρι 100 σελίδες, σε 5 € προσαυξανόμενη κατά 1 € ανά 50 σελίδες.

ΕΤΗΣΙΕΣ ΣΥΝΔΡΟΜΕΣ Φ.Ε.Κ.

Τεύχος	Έντυπη μορφή	Τεύχος	Έντυπη μορφή	Τεύχος	Έντυπη μορφή
Α΄	225 €	Δ΄	160 €	Α.Ε.-Ε.Π.Ε.	2.250 €
Β΄	320 €	Α.Α.Π.	160 €	Δ.Δ.Σ.	225 €
Γ΄	65 €	Ε.Β.Ι.	65 €	Α.Σ.Ε.Π.	70 €
Υ.Ο.Δ.Δ.	65 €	Α.Ε.Δ.	10 €	Ο.Π.Κ.	-

- Το τεύχος Α.Σ.Ε.Π. (έντυπη μορφή) θα αποστέλλεται σε συνδρομητές ταχυδρομικά, με την επιβάρυνση των 70 €, ποσό το οποίο αφορά τα ταχυδρομικά έξοδα.

- Η καταβολή γίνεται σε όλες τις Δημόσιες Οικονομικές Υπηρεσίες (Δ.Ο.Υ.). Το πρωτότυπο διπλότυπο (έγγραφο αριθμ. πρωτ. 9067/28.2.2005 2η Υπηρεσία Επιτρόπου Ελεγκτικού Συνεδρίου) με φροντίδα των ενδιαφερομένων, πρέπει να αποστέλλεται ή να κατατίθεται στο Εθνικό Τυπογραφείο (Καποδιστρίου 34, Τ.Κ. 104 32 Αθήνα).
- Σημειώνεται ότι φωτοαντίγραφα διπλοτύπων, ταχυδρομικές Επιταγές για την εξόφληση της συνδρομής, δεν γίνονται δεκτά και θα επιστρέφονται.
- Οι οργανισμοί τοπικής αυτοδιοίκησης, τα νομικά πρόσωπα δημοσίου δικαίου, τα μέλη της Ένωσης Ιδιοκτητών Ημερησίου Τύπου Αθηνών και Επαρχίας, οι τηλεοπτικοί και ραδιοφωνικοί σταθμοί, η Ε.Σ.Η.Ε.Α, τα τριτοβάθμια συνδικαλιστικά όργανα και οι τριτοβάθμιες επαγγελματικές ενώσεις δικαιούνται έκπτωσης πενήντα τοις εκατό (50%) επί της ετήσιας συνδρομής.
- Το ποσό υπέρ Τ.Α.Π.Ε.Τ. (5% επί του ποσού συνδρομής), καταβάλλεται ολόκληρο (Κ.Α.Ε. 3512) και υπολογίζεται πριν την έκπτωση.
- Στην Ταχυδρομική συνδρομή του τεύχους Α.Σ.Ε.Π. δεν γίνεται έκπτωση.

Πληροφορίες για δημοσιεύματα που καταχωρίζονται στα Φ.Ε.Κ. στο τηλ.: 210 5279000.

Φωτοαντίγραφα παλαιών Φ.Ε.Κ.: τηλ.: 210 8220885.

Τα φύλλα όλων των τευχών της Εφημερίδας της Κυβερνήσεως διατίθενται δωρεάν σε ηλεκτρονική μορφή από την ιστοσελίδα του Εθνικού Τυπογραφείου (www.et.gr)

Ηλεκτρονική Διεύθυνση: <http://www.et.gr> - e-mail: webmaster.et@et.gr

ΟΙ ΥΠΗΡΕΣΙΕΣ ΕΞΥΠΗΡΕΤΗΣΗΣ ΠΟΛΙΤΩΝ ΛΕΙΤΟΥΡΓΟΥΝ ΚΑΘΗΜΕΡΙΝΑ ΑΠΟ 08:00 ΜΕΧΡΙ 13:30



* 0 4 0 0 6 5 8 2 0 1 2 1 3 0 0 0 8 *

ΑΠΟ ΤΟ ΕΘΝΙΚΟ ΤΥΠΟΓΡΑΦΕΙΟ

ΚΑΠΟΔΙΣΤΡΙΟΥ 34 * ΑΘΗΝΑ 104 32 * ΤΗΛ. 210 52 79 000 * FAX 210 52 21 004