



ΕΦΗΜΕΡΙΣ ΤΗΣ ΚΥΒΕΡΝΗΣΕΩΣ

ΤΗΣ ΕΛΛΗΝΙΚΗΣ ΔΗΜΟΚΡΑΤΙΑΣ

ΤΕΥΧΟΣ ΤΕΤΑΡΤΟ

Αρ. Φύλλου 203

15 Μαΐου 2014

ΠΕΡΙΕΧΟΜΕΝΑ

ΑΠΟΦΑΣΕΙΣ

- Κήρυξη ως αναδασωτέας έκτασης εμβαδού 0,500 στρεμμάτων στη θέση «Νταρδεζα» περιοχής Τ.Κ. Καπαρελλίου, Δ.Ε. Πλαταιών του Δήμου Θηβαίων Π.Ε. Βοιωτίας..... 1
- Καθορισμός ορίων αιγιαλού παραλίας για πρώτη φορά στη θέση «Αφάλες Ποντικός Κάθισμα» Δήμου Ιθάκης του Ν. Κεφαλληνίας..... 2

ΑΠΟΦΑΣΕΙΣ

- Αριθμ. 752/53693 (1)
- Κήρυξη ως αναδασωτέας έκτασης εμβαδού 0,500 στρεμμάτων στη θέση «Νταρδεζα» περιοχής Τ.Κ. Καπαρελλίου, Δ.Ε. Πλαταιών του Δήμου Θηβαίων Π.Ε. Βοιωτίας.

Η ΓΕΝΙΚΗ ΓΡΑΜΜΑΤΕΑΣ ΑΠΟΚΕΝΤΡΩΜΕΝΗΣ ΔΙΟΙΚΗΣΗΣ ΘΕΣΣΑΛΙΑΣ - ΣΤΕΡΕΑΣ ΕΛΛΑΔΑΣ

Έχοντας υπόψη:

1. Τις διατάξεις των άρθρων 24 παρ. 1 και 117 παρ. 3 του Συντάγματος.

2. Τις διατάξεις του Π.Δ. 138/2010 «Οργανισμός Αποκεντρωμένης Διοίκησης Θεσσαλίας -Στερεάς Ελλάδας» (ΦΕΚ τ.Α΄ 231/10).

3. Τις διατάξεις του Ν. 998/79 «Περί προστασίας των δασών και των δασικών εν γένει εκτάσεων της χώρας» (ΦΕΚ 289 Α΄) και συγκεκριμένα: α) του άρθρου 41 παρ. 1 και 3 όπως ισχύει σήμερα και β) του άρθρου 38 παρ. 1 όπως ισχύει σήμερα, άρθρο 36 Ν. 3698/2008 (ΦΕΚ 189 Α΄) και το άρθρο 9 Ν. 3818/10 (ΦΕΚ 17 Α΄).

4. Τις διατάξεις του Υπουργείου Γεωργίας: α) 160417/1180/8-7-80, β) 182447/3049/24.9.80 και γ) 204262/4545/23-11-10 Υ.Π.Ε.Κ.Α.

5. Την υπ' αρ. 1669/33104/31-3-11 (ΦΕΚ τ.Β΄ 648/11) απόφαση Γ.Γ.Α.Δ.Θ.Στ.Ε. «Περί μεταβίβασης δικαιώματος υπογραφής».

6. Η υπ. αρ. 221525/4195/21-9-11 εγκύκλιος διαταγή ΥΠΕΚΑ.

7. Την υπ' αρ. 1141/50293 πρόταση του Δασαρχείου Θηβών, από την οποία προκύπτει ότι η δασική βλάστηση της έκτασης που αναφέρεται στο θέμα καταστράφηκε από εκχέρσωση, ενώ πριν την καταστροφή της καλύπτονταν από δασική βλάστηση αείφυλλων πλατύφυλλων, υπαγόμενη στην παρ. 1 του άρθρου 3 του Ν. 998/79 όπως ισχύει σήμερα και ως εκ τούτου επιβάλλεται η κήρυξη της ως αναδασωτέας, αποφασίζουμε:

Κηρύσσουμε ως αναδασωτέα την δημόσια δασικού χαρακτήρα έκταση) εμβαδού 0,500 στρεμμάτων στη θέση «Νταρδεζα» περιοχής Τ.Κ. Καπαρελλίου, Δ.Ε. Πλαταιών του Δήμου Θηβαίων Π.Ε. Βοιωτίας, με σκοπό αφ' ενός μεν τη διατήρηση του δασικού χαρακτήρα, ώστε να αποκλεισθεί η διάθεση της για άλλο προορισμό, αφ' ετέρου δε την επαναδημιουργία της δασικής βλάστησης με φυσική αναδάσωση.

Η έκταση απεικονίζεται με στοιχεία περιμέτρου (Δ,1,2,3,Δ), όπως φαίνεται στο συνημμένο τοπογραφικό διάγραμμα και προσδιορίζεται επακριβώς στον πίνακα συντεταγμένων, το οποίο αποτελεί αναπόσπαστο μέρος της αποφάσεως αυτής και έχει όρια:

Ανατολικά: Με έκταση μη δασικού χαρακτήρα

Δυτικά: Με έκταση δασικού χαρακτήρα

Βόρεια: Με έκταση μη δασικού χαρακτήρα

Νότια: Με έκταση μη δασικού χαρακτήρα

Επιτρέπεται υποβολή κατ' αυτής αίτησης ακύρωσης στο Τριμελές Διοικητικό Εφετείο Πειραιά εντός προθεσμίας εξήντα (60) ημερών, που αρχίζει από την επομένη της δημοσίευσης της (άρθρο 46 Π.Δ. 18/89).

Από τις διατάξεις της απόφασης αυτής δεν προκαλείται δαπάνη σε βάρος του Κρατικού Προϋπολογισμού.

Η απόφαση αυτή να δημοσιευθεί στην Εφημερίδα της Κυβερνήσεως.


Λιβαδειά 24 Απριλίου 2014

Με εντολή Γενικής Γραμματέως
Αποκεντρωμένης Διοίκησης
Ο Διευθυντής Δασών Π.Ε. Βοιωτίας
ΣΑΒΒΑΣ ΚΑΤΣΙΑΝΗΣ

ΤΟΠΟΓΡΑΦΙΚΟ ΣΧΕΔΙΑΓΡΑΜΜΑ

Αλλαγής μορφής και χρήσης (εκχέρωση) Δημοσίου Δάσους συνολικού εμβαδού 0,500στρ. στη θέση «Ντάρδεζα» Τ.Κ. Καπαρελλίου, Δ.Ε. Πλαταιών Δήμου Θηβαίων, Π.Ε. Βοιωτίας από τον κ. Στυλιανή Αντώνιο του Σταύρου.

ΜΗ ΔΑΣΙΚΟΥ ΧΑΡΑΚΤΗΡΑ ΕΚΤΑΣΗ ΚΛΙΜ.: 1:1000

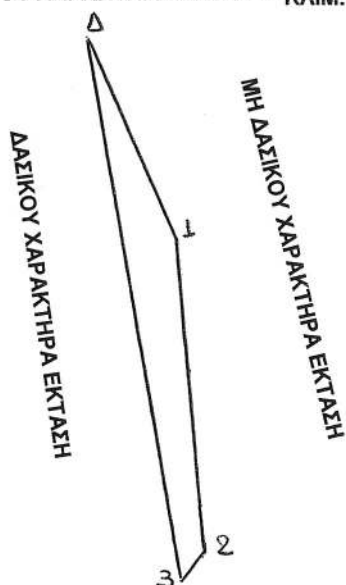

ΜΗ ΔΑΣΙΚΟΥ ΧΑΡΑΚΤΗΡΑ ΕΚΤΑΣΗ


Συντεταγμένες με το σύστημα αναφοράς Ε.Γ.Σ.Α '87

ΤΜΗΜΑ: (Εμβαδόν =0,500στρ.)

ΣΗΜΕΙΑ	ΣΥΝΤΕΤΑΓΜΕΝΕΣ Ε.Γ.Σ.Α
Δ	X=430974,000 Y=4229955,000
1	X=430988,760 Y=4229923,500
2	X=430993,747 Y=4229872,321
3	X=430990,050 Y=4229867,453

ΕΘΝΙΚΟ ΤΥΠΟΓΡΑΦΕΙΟ

Για τεχνικούς λόγους στο σχεδιάγραμμα, έγινε σμίκρυνση, κατά ποσοστό **81%**

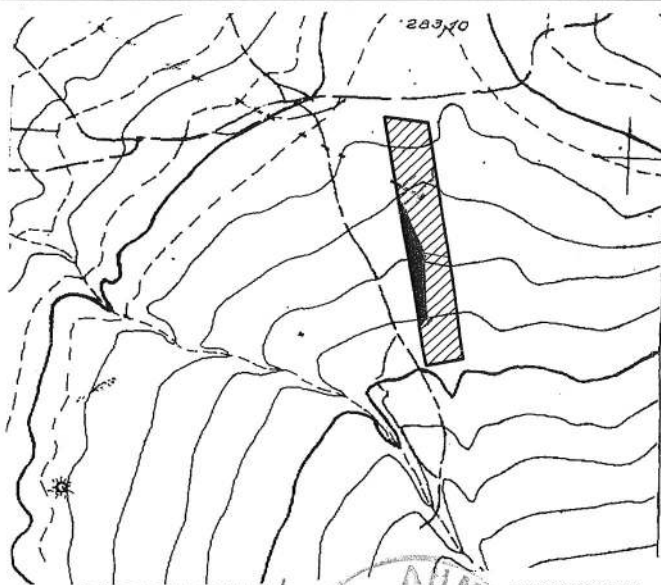

ΑΠΟΣΠΑΣΜΑ ΦΥΛΛΟΥ ΧΑΡΤΗ Γ.Υ.Σ.

Α.Φ.Χ. : 6329-8

ΚΛΙΜΑΚΑ 1: 5000

ΥΠΟΜΝΗΜΑ

ΤΜΗΜΑ (Δ, 1, 2, 3):

Δημόσιο Δάσος το οποίο εκχερσώθηκε (αλλαγή μορφής και χρήσης).

Θέση: «Ντάρδεζα»

Εμβαδόν : 0,500στρ.

ΘΕΩΡΗΘΗΚΕ
Σύμφωνα με την αριθμ. 22/53693
απόφασή μας.

Αιβαδειά..... 24.4.14.
Ο Δήμος Δασών

ΣΑΒΒΑΣ ΚΑΤΣΙΑΝΗΣ
ΔΑΣΟΛΟΓΟΣ

ΕΛΕΓΧΘΗΚΕ

ΘΗΒΑ: 17-03-2014
ΔΑΣΑΡΧΗΣ ΘΗΒΩΝ

ΚΩΝ/ΝΟΣ ΑΜΟΙΡΙΔΗΣ
ΔΑΣΟΛΟΓΟΣ

Θήβα: 17-03-2014

Ο Συντάκτης

ΜΙΛΤΙΑΔΗΣ ΧΑΡΑΤΣΗΣ
ΔΑΣΟΠΟΝΟΣ

Αριθμ. 119856/10323

(2)

Καθορισμός ορίων αιγιαλού παραλίας για πρώτη φορά στη θέση «Αφάλες Ποντικός Κάθισμα» Δήμου Ιθάκης του Ν. Κεφαλληνίας.

Ο ΓΕΝΙΚΟΣ ΓΡΑΜΜΑΤΕΑΣ
ΑΠΟΚΕΝΤΡΩΜΕΝΗΣ ΔΙΟΙΚΗΣΗΣ
ΠΕΛΟΠΟΝΝΗΣΟΥ ΔΥΤΙΚΗΣ ΕΛΛΑΔΑΣ ΚΑΙ ΙΟΝΙΟΥ

Έχοντας υπόψη:

1. Τις διατάξεις του Ν. 2503/97 «Διοίκηση, Οργάνωση, Στελέχωση της Περιφέρειας, ρύθμιση θεμάτων για την Τοπική Αυτοδιοίκηση και άλλες διατάξεις», ως ισχύει.

2. Τις διατάξεις του Ν. 3200/55 «περί Διοικητικής Αποκέντρωσης», όπως τροποποιήθηκε και ισχύει.

3. Τις διατάξεις της παρ. 21 του άρθρου 46 του Ν. 3220/2004 (Φ.Ε.Κ 15 τ.Α΄ 28-1-2004) «Μέτρα αναπτυξιακής και κοινωνικής πολιτικής - αντικειμενικοποίηση του φορολογικού ελέγχου και άλλες διατάξεις».

4. Τις διατάξεις του άρθρου 280 του Ν. 3852/2010 (ΦΕΚ Α΄/87/7-6-2010) «Νέα Αρχιτεκτονική της Αυτοδιοίκησης και της Αποκεντρωμένης Διοίκησης -Πρόγραμμα Καλλικράτης».

5. Το Π.Δ. 139/2010(ΦΕΚ Α΄ 232/27-12-2010) «Οργανισμός της Αποκεντρωμένης Διοίκησης Πελοποννήσου, Δυτ. Ελλάδος και Ιονίου».

6. Τις διατάξεις των άρθρων 3 και 5 του Ν. 2971/2001 (ΦΕΚ 285/τ.Α΄/19-12- 2001) «Περί αιγιαλού και παραλίας», όπως συμπληρώθηκε με τις διατάξεις του άρθρου 113 του Ν. 3879/11 «Περί Δημοσίων Συμβάσεων... ρύθμιση θεμάτων Εθνικής Άμυνας».

7. Τις διατάξεις του Ν.Δ. 439/70 «Περί συμπλήρωσης των διατάξεων περί αιγιαλού».

8. Την από 28-05-2012 αίτηση του Γεωργίου Παξινού με την οποία ζητείται ο καθορισμός των ορίων του αιγιαλού στη θέση Αφάλες Ποντικός Κάθισμα» Δήμου Ιθάκης του Ν. Κεφαλληνίας.

9. Τα από 02-10-2012 προσκομισθέντα στην Κ.Υ. Κεφαλληνίας Τοπογραφικά και υψομετρικά διαγράμματα της προς καθορισμό περιοχής σε τέσσερις πινακίδες σε κλίμακα 1:1000 που συντάχθηκαν από τον Τοπογράφο Μηχ/νικό Πινιατώρο Βασίλη, τον Σεπτέμβριο 2012 ελεγμένα κατά το δυνατό για την ακρίβεια της αποτύπωσης από τη Μαρμαρά Αθηνά Τοπογράφο Μηχ/κό, υπάλληλο Κτηματικής Υπηρεσίας Κεφ/νίας και θεωρημένα από την αναπληρώτρια Προϊσταμένη της Κτηματικής Υπηρεσίας στις 05-11-2012, όπως ορίζουν οι διατάξεις του άρθρου 4 του Ν. 2971/01.

10. Το με αρ. 807/01-06-2012 έγγραφο της Κτηματικής Υπηρεσίας Ν. Κεφαλληνίας προς το ΓΕΕΘΑ.

11. Το με αρ. Φ.119/269690/Σ.1507/10-04-2013 έγγραφο του ΓΕΕΘΑ προς την Κτηματική Υπηρεσία Ν. Κεφαλληνίας σύμφωνα με το οποίο το ΓΕΕΘΑ από πλευράς αρμοδιοτήτων του όπως αυτές απορρέουν από το άρθρο 17 του Ν. 2971/2001 δεν έχει αντίρρηση για τη συνέχιση της διαδικασίας καθορισμού των ορίων αιγιαλού - παραλίας και τυχόν υπάρχοντος παλαιού αιγιαλού στην εν λόγω θέση.

12. Την από 28-02-2013 Έκθεση της Επιτροπής Αιγιαλού και παραλίας για τον καθορισμό των ορίων αιγιαλού παραλίας και παλαιού στην θέση «Αφάλες Ποντικός Κάθισμα» Δήμου Ιθάκης του Ν. Κεφαλληνίας.

13. Το με αρ. 1503/02-10-2013 έγγραφο της Κτηματικής Υπηρεσίας Κεφαλληνίας προς την Αποκεντρωμένη

Διοίκηση Πελοποννήσου Δυτ. Ελλάδας και Ιονίου για έκδοση της σχετικής Απόφασης, αποφασίζουμε:

Επικυρώνουμε την από 28-02-2013 Έκθεση της Επιτροπής αιγιαλού και παραλίας για τον καθορισμό για πρώτη φορά των ορίων αιγιαλού παραλίας στη θέση «Αφάλες Ποντικός Κάθισμα» Δήμου Ιθάκης του Ν. Κεφαλληνίας, καθώς επίσης και τα Τοπογραφικά και υψομετρικά διαγράμματα της προς καθορισμό περιοχής σε τέσσερις πινακίδες σε κλίμακα 1:1000 που συντάχθηκαν από τον Τοπογράφο Μηχ/νικό Πινιατώρο Βασίλη, τον Σεπτέμβριο 2012 ελεγμένα κατά το δυνατό για την ακρίβεια της αποτύπωσης από τη Μαρμαρά Αθηνά Τοπογράφο Μηχ/κό, υπάλληλο Κτηματικής Υπηρεσίας Κεφ/νίας και θεωρημένα από την αναπληρώτρια Προϊσταμένη της Κτηματικής Υπηρεσίας στις 05-11-2012, όπως ορίζουν οι διατάξεις του άρθρου 4 του Ν. 2971/01, ως εξής:

1. α) Καθορίζουμε την οριογραμμή του αιγιαλού με ερυθρά συνεχή πολυγωνική γραμμή (ΦΕΚ 534/Δ΄/25.10.2007) Α1ΞΑ1, Α2, ..., Α52, Α53 της οποίας οι κορυφές είναι εξαρτημένες από το κρατικό τριγωνομετρικό δίκτυο,

β) Καθορίζουμε την οριογραμμή της παραλίας με κίτρινη συνεχή πολυγωνική γραμμή (534/Δ/25-10-2007) Π1ΞΠ1, Π2, ..., Π52, Π53 της οποίας οι κορυφές είναι εξαρτημένες από το κρατικό τριγωνομετρικό δίκτυο.

2. Η ζώνη παραλίας καθορίζεται σε πλάτος 15 μέτρων ενιαία παράλληλα προς την γραμμή αιγιαλού προκειμένου να εξυπηρετηθούν οι σκοποί της παρ. 2 του άρθρου του Ν. 2971/2001.

3. Εντός του αιγιαλού δεν υπάρχουν κατασκευές. Εντός της ζώνης παραλίας δεν υπάρχουν κατασκευές.

4. Δεν διακρίνονται ίχνη παλαιού αιγιαλού.

Η απόφαση αυτή, με την Έκθεση της Επιτροπής καθορισμού ορίων αιγιαλού παραλίας και το Τοπογραφικό Διάγραμμα να δημοσιευθούν στην Εφημερίδα της Κυβερνήσεως.

Πάτρα, 29 Απριλίου 2014

Ο Γενικός Γραμματέας
Αποκεντρωμένης Διοίκησης
ΓΕΩΡΓΙΟΣ ΔΙΔΑΣΚΑΛΟΥ

ΕΚΘΕΣΗ ΕΠΙΤΡΟΠΗΣ

ΚΑΘΟΡΙΣΜΟΥ ΤΩΝ ΟΡΙΩΝ ΑΙΓΙΑΛΟΥ ΚΑΙ ΠΑΡΑΛΙΑΣ

Άρθρου 3 του Ν 2971/2001 που συγκροτήθηκε με την αριθμ. 70853/14743/23-08-2011 απόφαση Γενικού Γραμματέα Αποκεντρωμένης Διοίκησης Πελοποννήσου Δυτικής Ελλάδας και Ιονίου.

ΘΕΜΑ: Καθορισμός, για πρώτη φορά, των ορίων αιγιαλού και παραλίας στη θέση «Αφάλες - Κάθισμα Ποντικού» Δήμου Ιθάκης του Ν. Κεφαλληνίας Στο Αργοστόλι σήμερα την 28-02-2013 ημέρα Πέμπτη οι υπογεγραμμένοι:

1. Γιαννάκη Ροζαλία, αναπληρώτρια Προϊσταμένη Κτηματικής Κεφαλληνίας, ως Πρόεδρος.

2. Μαρμαρά Αθηνά Τοπογράφο Μηχανικό, υπάλληλο Κτηματικής Υπηρεσίας Κεφαλληνίας.

3. Σκλέπο Αναστάσιο, Ανθυποπλοίαρχο ΛΣ, Λιμενάρχη Ιθάκης, ως μέλος.

4. Προϊσταμένη Διεύθυνσης Πολεοδομίας Δήμου Ιθάκης η οποία δεν προσήλθε, ούτε ο νόμιμος αναπληρωτής της, αν και νόμιμα προσκλήθηκαν.

5. Προϊστάμενο Διεύθυνσης Περι/τος και Χωρικού Σχεδιασμού Ιονίου ο οποίος δεν προσήλθε, ούτε ο νόμιμος αναπληρωτής τους, αν και νόμιμα προσκλήθηκαν με

γραμματέα της επιτροπής τη Δουδούμη Μαρία, υπάλληλο Κτηματικής Υπηρεσίας Κεφαλληνίας, λαβόντες υπ' όψη:

1. Την 28-05-2012 αίτηση του Γεωργίου Παξινού με την οποία ζητείται ο καθορισμός των ορίων αιγιαλού και παραλίας στη θέση «Αφάλες -Ποντικός» Δήμου Ιθάκης Ν. Κεφαλληνίας.

2. Τα προσκομισθέντα στην Υπηρεσία μας 2-10-2012 τοπογραφικά και υψομετρικά διαγράμματα της παραπάνω περιοχής σε τέσσερις (4) πινακίδες με κλίμακα 1:1000 που συντάχθηκαν από τον τοπογράφο μηχανικό Πινιατώρο Βασίλη τον Σεπτέμβριο του 2012 ελεγμένα κατά το δυνατό για την ακρίβεια της αποτύπωσης από τη Μαρμαρά Αθηνά Τοπογράφο Μηχανικό, υπάλληλο Κτηματικής Υπηρεσίας Κεφ/νίας και θεωρημένα από την αναπληρώτρια Προϊσταμένη της Κτηματικής Υπηρεσίας στις 05-11-2012, όπως ορίζουν οι διατάξεις του άρθρου 4 του Ν 2971/01, τα οποία υποβλήθηκαν σε κλίμακα εντός προδιαγραφών.

3. Τις διατάξεις του Ν. 2971/2001 «Αιγιαλός παραλία και άλλες διατάξεις».

4. Την αντίληψη που δημιουργήθηκε, κατά την επιτόπια μετάβαση μας στην παραπάνω θέση σχετικά με το πλάτος της βρεχόμενης από το χειμέριο κύμα ξηράς και τα λοιπά συναφή στοιχεία. Ήτοι:

α) την γεωμορφολογία του εδάφους και πιο αναλυτικά ότι:

Η μορφολογία της ακτής συνίσταται από βραχώδες πρανές, με κλίση απότομη και ύψος στέψης από 18μ. έως 65μ. και κατά τόπους από αμμώδη ακτή.

Της ακτής συνεχονται εκτάσεις με μεγάλη κλίση και πυκνή θαμνώδη και δενδρώδη βλάστηση - (σχίνιοι, πουρνάρια, κυπαρίσσια).

Το φυσικό όριο βλάστησης συνίσταται από φυσική θαμνώδη και δενδρώδη βλάστηση.

β) το γεγονός ότι η περιοχή προσβάλλεται από ΒΔ ανέμους εντάσεως έως 6-7 Beaufort.

γ) τη μορφολογία του πυθμένα ο οποίος έχει ομαλή κλίση, μικρό βάθος και η σύσταση του είναι αμμώδης και με κροκάλες.

δ) το γεγονός ότι πρόκειται για ακτή που δεν βρίσκεται σε ανοιχτό πέλαγος αλλά μέσα σε όρμο ε) εντός του αιγιαλού δεν υπάρχουν κατασκευές. Εντός της ζώνης παραλίας δεν υπάρχουν κατασκευές.

στ) δεν υπάρχουν εγκεκριμένες χωροταξικές κατευθύνσεις και χρήσεις γης που να επηρεάζουν την παράκτια ζώνη.

ζ) αν και δεν υπάρχουν καταγεγραμμένα Δημόσια Κτήματα διαχειριζόμενα από το Υπουργείο Οικονομικών, συνεχόμενα του αιγιαλού, το Δημόσιο επιφυλάσσεται παντός δικαιώματος του.

η) το γεγονός ότι δεν υφίσταται Κτηματολόγιο.

θ) το γεγονός ότι η νήσος Ιθάκη έχει χαρακτηριστεί ως τόπος ιδιαίτερου φυσικού κάλους και χρήζων ειδικής κρατικής προστασίας με την αριθμ. Α'/Φ51/23823/2555 απόφαση Υπουργού Πολιτισμού και Επιστημών (ΦΕΚ 661Β'/17-5-1976). Επίσης η περιοχή ανήκει στο Δίκτυο Natura 2000 (GR2220004).

6. Την ύπαρξη καθορισμού ορίων αιγιαλού και παραλίας δυτικά της εξεταζόμενης περιοχής στη θέση «Αφάλες» (ΦΕΚ 534 Δ'/25-10-2007).

7. Το αριθμ. 807/01-06-2012 έγγραφο Κτηματικής Υπηρεσίας Κεφαλληνίας με το οποίο ζητείται η σύμφωνη ή μη γνώμη του ΓΕΕΘΑ κατά το αρθ. 113 του Ν. 3978/2011 καθώς και το γεγονός ότι έως σήμερα δεν έχει υπάρξει απάντηση και επομένως, σύμφωνα με το ίδιο άρθρο, η γνώμη του ΓΕΕΘΑ λογίζεται θετική, αποφασίζουμε:

1. Καθορίζουμε στο πιο πάνω τοπογραφικό διάγραμμα:

α) Την οριογραμμή του αιγιαλού με ερυθρή συνεχή πολυγωνική γραμμή (ΦΕΚ 534 Δ'/25-10-2007) Α1ΕΑ1, Α2,.... Α52, Α53 της οποίας οι κορυφές είναι εξαρτημένες από το κρατικό τριγωνομετρικό δίκτυο,

β) Καθορίζουμε την οριογραμμή της παραλίας με κίτρινη συνεχή πολυγωνική γραμμή (ΦΕΚ 534 Δ'/25.10.2007) Π1ΞΠ1, Π2,...., Π52, Π53 της οποίας οι κορυφές είναι εξαρτημένες από το κρατικό τριγωνομετρικό δίκτυο.

2. Καθορίζουμε την ζώνη παραλίας σε πλάτος 15 μ. ενιαία παράλληλα προς την γραμμή αιγιαλού για να εξυπηρετηθούν οι σκοποί της παρ. 2 του άρθρου 1 του Ν. 2971/2001.


3. Εντός του αιγιαλού δεν υπάρχουν κατασκευές. Εντός της ζώνης παραλίας δεν υπάρχουν κατασκευές.

4. Δεν διακρίνονται ίχνη παλαιού αιγιαλού.

Η Επιτροπή

Η Πρόεδρος
ΡΟΖΑΛΙΑ ΓΙΑΝΝΑΚΗ

Τα Μέλη
ΑΘΗΝΑ ΜΑΡΜΑΡΑ
ΑΘΑΝΑΣΙΟΣ ΣΚΛΕΠΟΣ

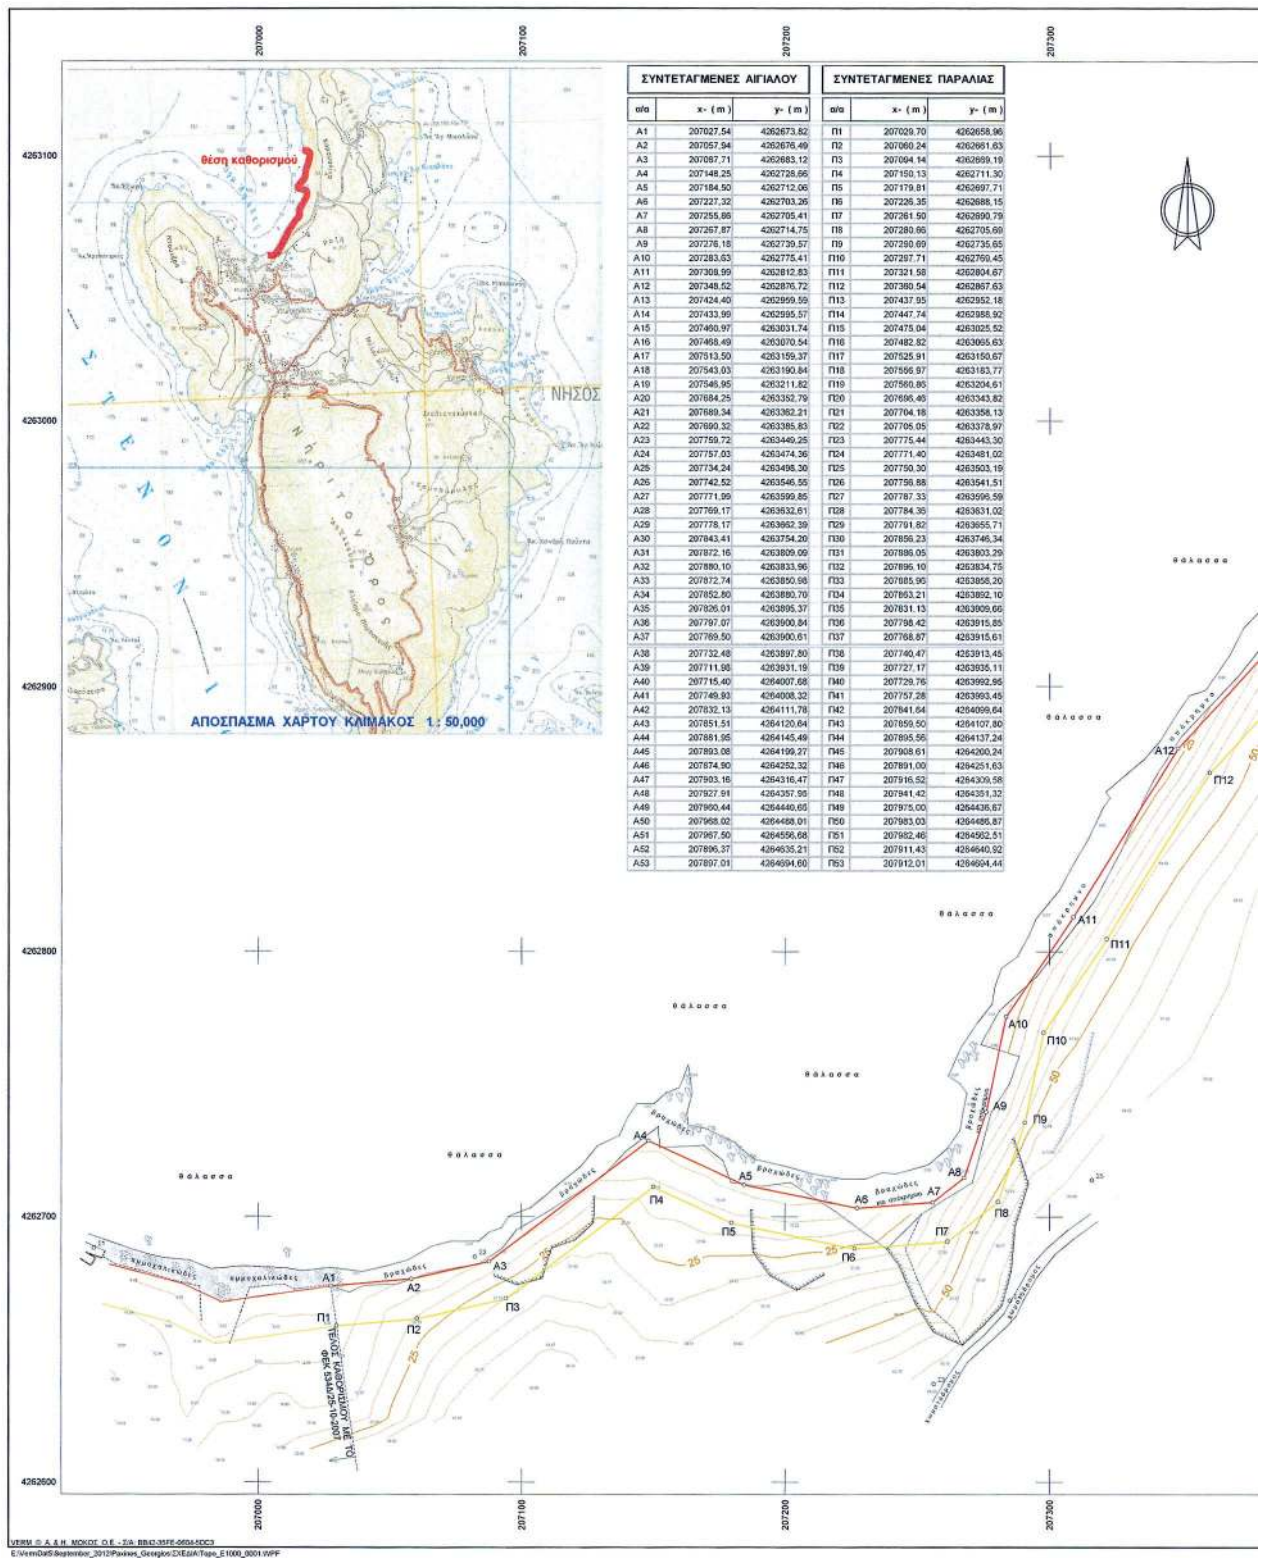


ΥΠΟΥΡΓΕΙΟ ΠΕΡΙΒΑΛΛΟΝΤΟΣ ΚΑΙ ΚΛΙΜΑΤΟΣ


ΕΓΚΛΗΜΑΤΑ ΠΕΡΙΒΑΛΛΟΝΤΟΣ 2012

ΕΘΝΙΚΟ ΤΥΠΟΓΡΑΦΕΙΟ

Για τεχνικούς λόγους στο σχεδιάγραμμα,
έγινε σμίκρυνση, κατά ποσοστό **35%**

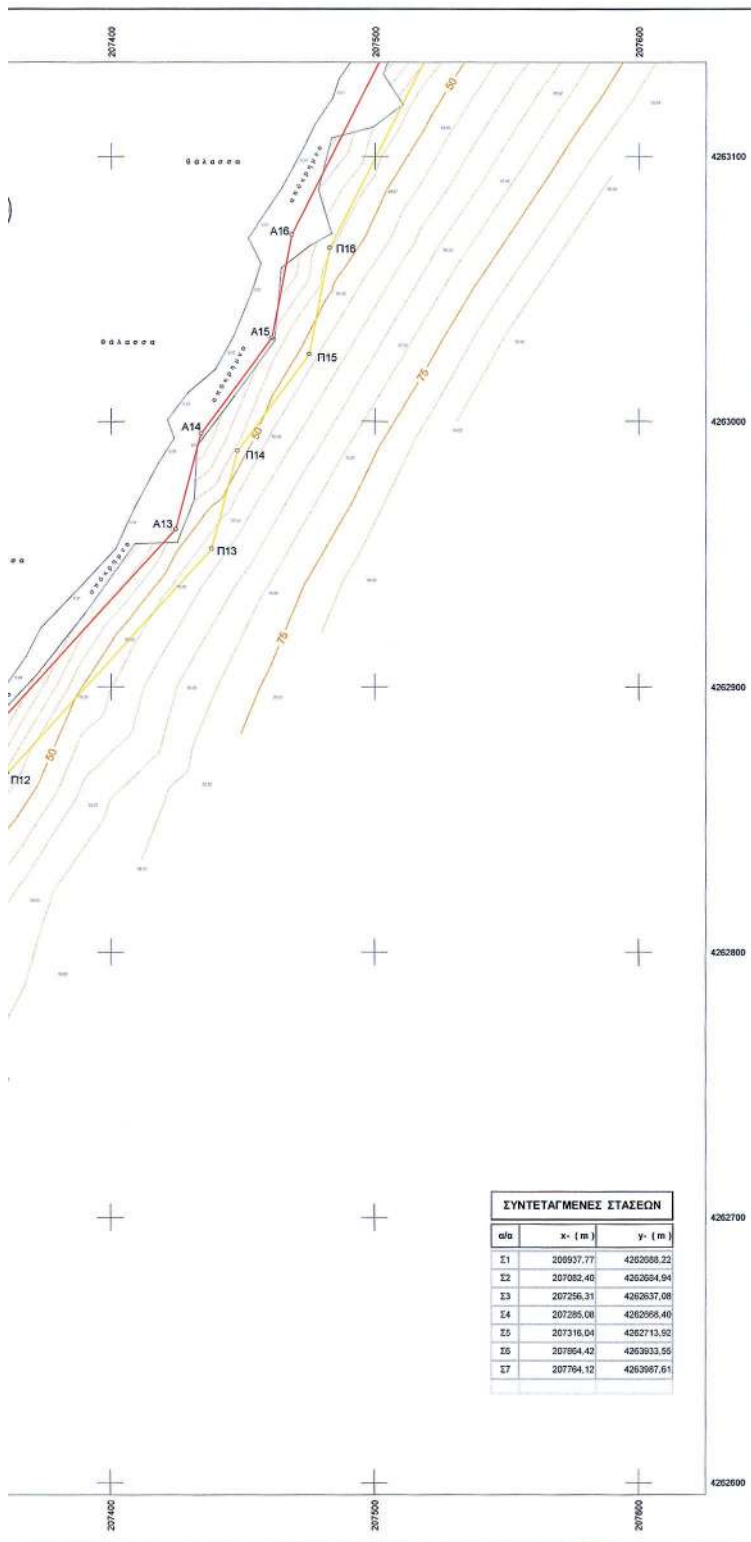

ΔΙΑΝΟΜΗ ΠΙΝΑΚΙΔΩΝ

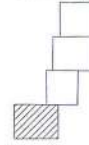

ΠΑΡΑΤΗΡΗΣΕΙΣ

Το εγκατασταθέν πολυγωνομετρικό δίκτυο είναι εξαρτημένο από το Ελληνικό Γεωδαιτικό Σύστημα Αναφοράς 1987 (ΕΓΣΑ'87).
Ελλειψοειδής αναφοράς GRS80. Εγκάρσια Μερκατορική Προβολή.
Αρχή συντεταγμένων: (λ', φ') (x, y)
λ' = 24° 00' 00" x = +500000.00 m, φ' = 0° 00' 00" y = +0.00 m

Χωροσταθμική επιφάνεια:
Μέση στάθμη θαλάσσης.

Η απόδοση του παρόντος διαγράμματος έγινε εν μέρει με επίγειες μεθόδους και εν μέρει με χρήση δορυφορικής εικόνας.

ΥΠΟΜΝΗΜΑ ΕΠΙΤΡΟΠΗΣ ΚΑΘΟΡΙΣΜΟΥ ΟΡΙΩΝ ΑΙΓΙΑΛΟΥ & ΠΑΡΑΛΙΑΣ

- Η καθορισθείσα οριογραμμή αιγιαλού αποτελεί το όριο των μεγίστων πλέον συνηθών αναβάσεων του χειμερινού κύματος.
- Οι κορυφές της πολυγωνικής οριογραμμής του αιγιαλού και της παραλίας έχουν εξαρτηθεί από το κρατικό τριγωνομετρικό δίκτυο. Οι συντεταγμένες των κορυφών αναγράφονται παρακάτω.
- Επισημαίνονται οι ορίων του αιγιαλού γίνεται για πρώτη φορά στην εν λόγω περιοχή.
- Εντός των ορίων του αιγιαλού δεν υπάρχουν κτίσματα.
- Εντός των ορίων της παραλίας δεν υπάρχουν κτίσματα.
- Γραμμή αιγιαλού (ερυσά) : Α1, Α2, Α3, ..., Α53
Γραμμή παραλίας (ερυσά) : Π1, Π2, Π3, ..., Π53
Οι κορυφές Α1 και Π1 ταυτίζονται με τις Α1 και Π1 αντίστοιχες όπως καθορίστηκαν κατά την διαδικασία οριοθέτησης του αιγιαλού και της παραλίας που δημοσιεύθηκε στο ΦΕΚ 5344/25-10-07.
- Το παρόν διάγραμμα συνοδεύει την από 28-02-2013 έκθεση της αρμόδιας επιτροπής που προβλέπονται οι διατάξεις του άρθρου 3 του ν.2971/2001.

Αργασιόλη, 28-02-2013

Ε Π Ι Τ Ρ Ο Π Η

Ο ΠΡΟΪΚΤΗΣ

ΓΕΩΓΡΑΦΙΚΗ ΠΡΟΣΑΛΙΑ

ΕΠΙΣΤΗΜΟΝΙΚΗ

ΤΗ ΜΕΛΗ

ΜΑΡΙΑ ΑΡΧΑ ΑΘΗΝΑ

ΠΕ ΜΑΘΗΤΙΚΗΣ & ΤΕΧΝΟΛΟΓΙΑΣ

ΕΠΙΣΤΗΜΟΝΙΚΗ

ΕΠΙΣΤΗΜΟΝΙΚΗ

ΕΠΙΣΤΗΜΟΝΙΚΗ

ΤΟΠΟΓΡΑΦΙΚΟ ΔΙΑΓΡΑΜΜΑ
ΚΑΘΟΡΙΣΜΟΥ ΟΡΙΩΝ ΑΙΓΙΑΛΟΥ & ΠΑΡΑΛΙΑΣ

ΝΟΜΟΣ : ΚΕΦΑΛΛΗΝΙΑΣ
ΔΗΜΟΣ : ΙΘΑΚΗΣ
ΠΕΡΙΟΧΗ : Αγιάς / Κάβομας / Πενταγός

ΕΝΔΙΑΦΕΡΟΜΕΝΟΣ:
Γεωργιος Παζιός

ΓΡΑΜΜΗ ΑΙΓΙΑΛΟΥ
ΓΡΑΜΜΗ ΠΑΡΑΛΙΑΣ
ΓΡΑΜΜΗ ΠΑΛΑΙΟΥ ΑΙΓΙΑΛΟΥ

ΕΞΑΡΤΗΤΗ:
Κρατικό Τριγωνομετρικό Δίκτυο
ΓΡΟΣΙΑΝ ΕΤΣΑ87
ΥΠΟΜΕΤΡΙΚΗ ΛΕΙΤΗΡΙΑ:
Στάθμη θαλάσσης

ΜΕΘΟΔΟΣ ΑΠΟΤΥΠΩΣΗΣ:
Επίγειο, Τοπογραφική

ΕΠΙΚΥΡΩΝΕΤΑΙ
ΧΡΟΝΟΣ ΑΠΟΤΥΠΩΣΗΣ:
Σεπτέμβριος 2013

απόφαση
Πάτρης
Ο ΓΕΩΓΡΑΦΙΚΟΣ
ΤΗΣ ΔΟΚΙΜΟΤΗΤΗΣ ΕΚΔΟΣΗΣ
ΠΕΛΟΠΟΝΝΗΣΟΥ ΚΑΙ ΕΛΛΑΔΑΣ ΚΑΙΝΟΥ

ΕΠΙΣΤΗΜΟΝΙΚΗ

ΒΑΣΙΛΗΣ Μ. ΠΙΝΙΑΤΡΟΣ

ΚΑΙΝΟΥ

ΤΕΧΝΙΚΟ ΓΡΑΦΕΙΟ ΜΕΛΕΤΩΝ

ΒΑΣΙΛΗΣ Μ. ΠΙΝΙΑΤΡΟΣ

ΚΑΙΝΟΥ

ΧΡΟΝΟΣ ΣΥΝΤΑΞΗΣ

ΑΡΙΘΜΟΣ ΣΧΕΔΙΟΥ

01.1

ΣΥΝΤΑΞΗ

ΕΛΕΓΧΟΣ

ΕΠΙΣΤΗΜΟΝΙΚΗ

ΕΠΙΣΤΗΜΟΝΙΚΗ


ΕΠΙΣΤΗΜΟΝΙΚΗ


ΕΠΙΣΤΗΜΟΝΙΚΗ

ΕΠΙΣΤΗΜΟΝΙΚΗ

ΕΠΙΣΤΗΜΟΝΙΚΗ


ΕΠΙΣΤΗΜΟΝΙΚΗ

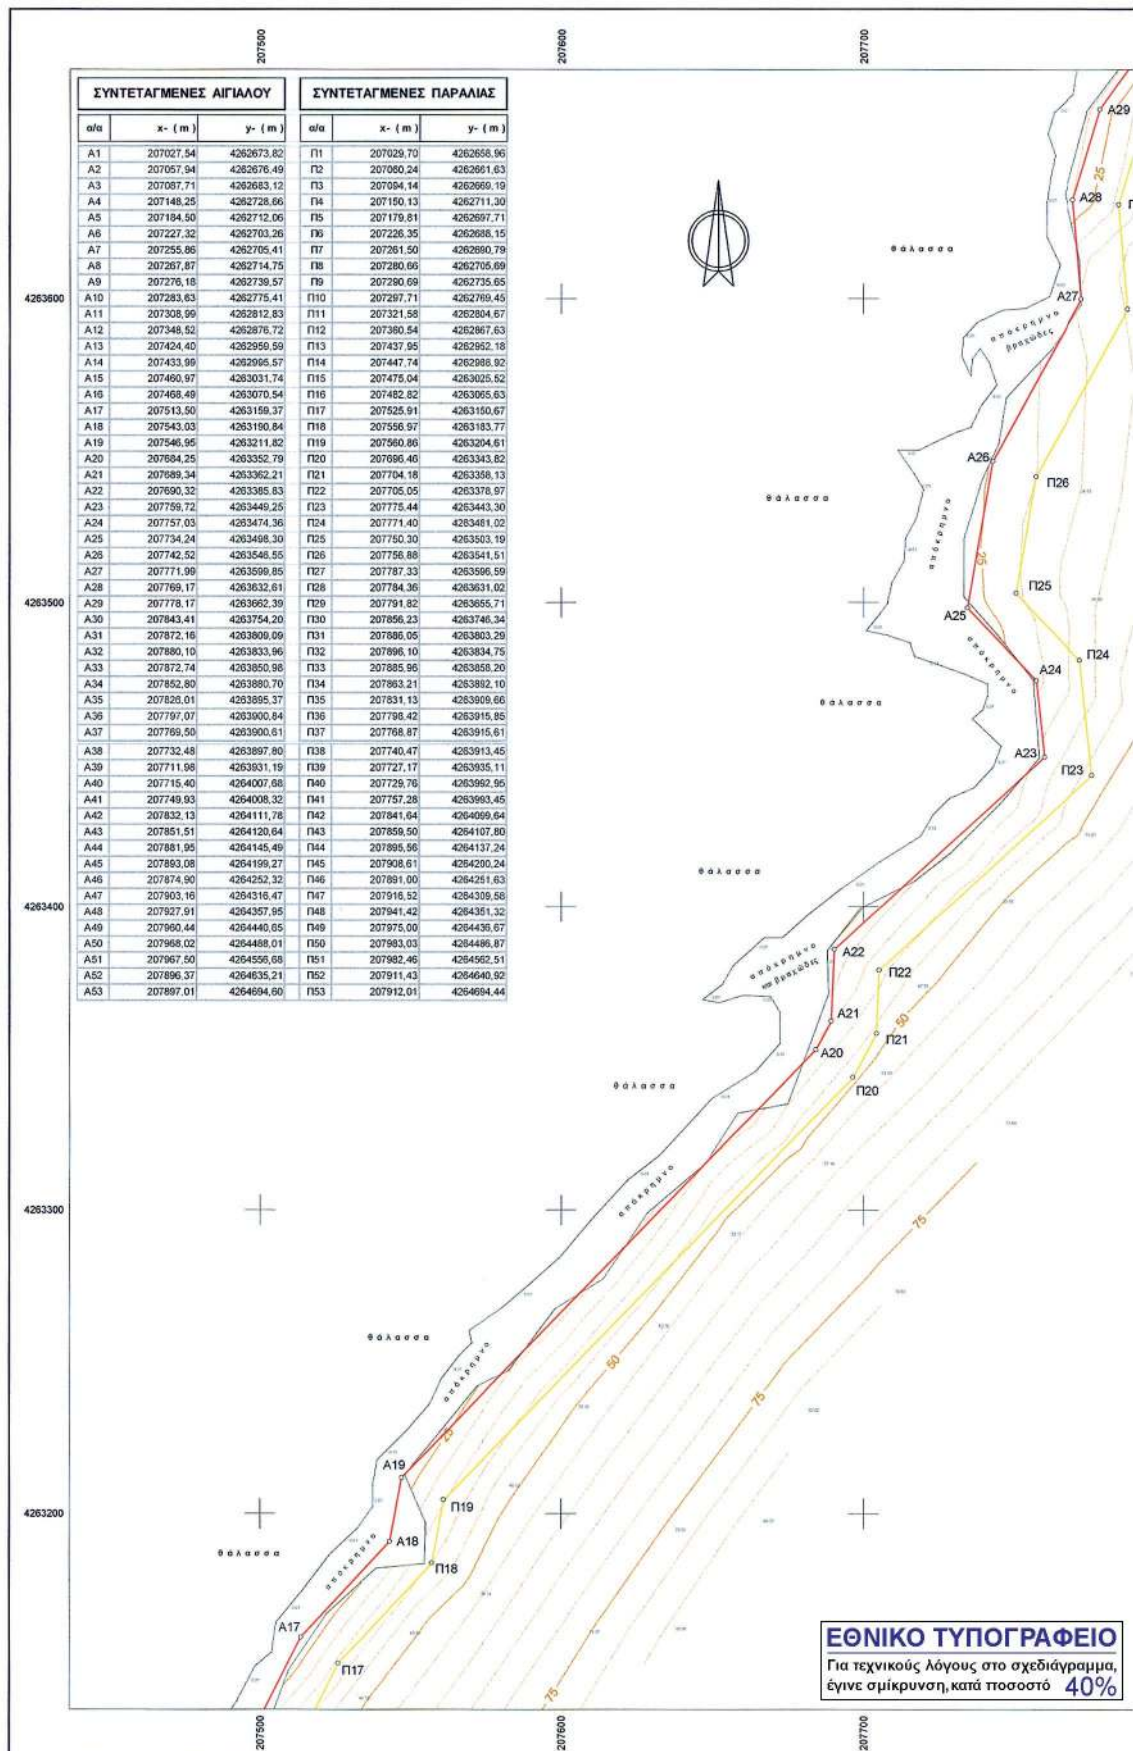

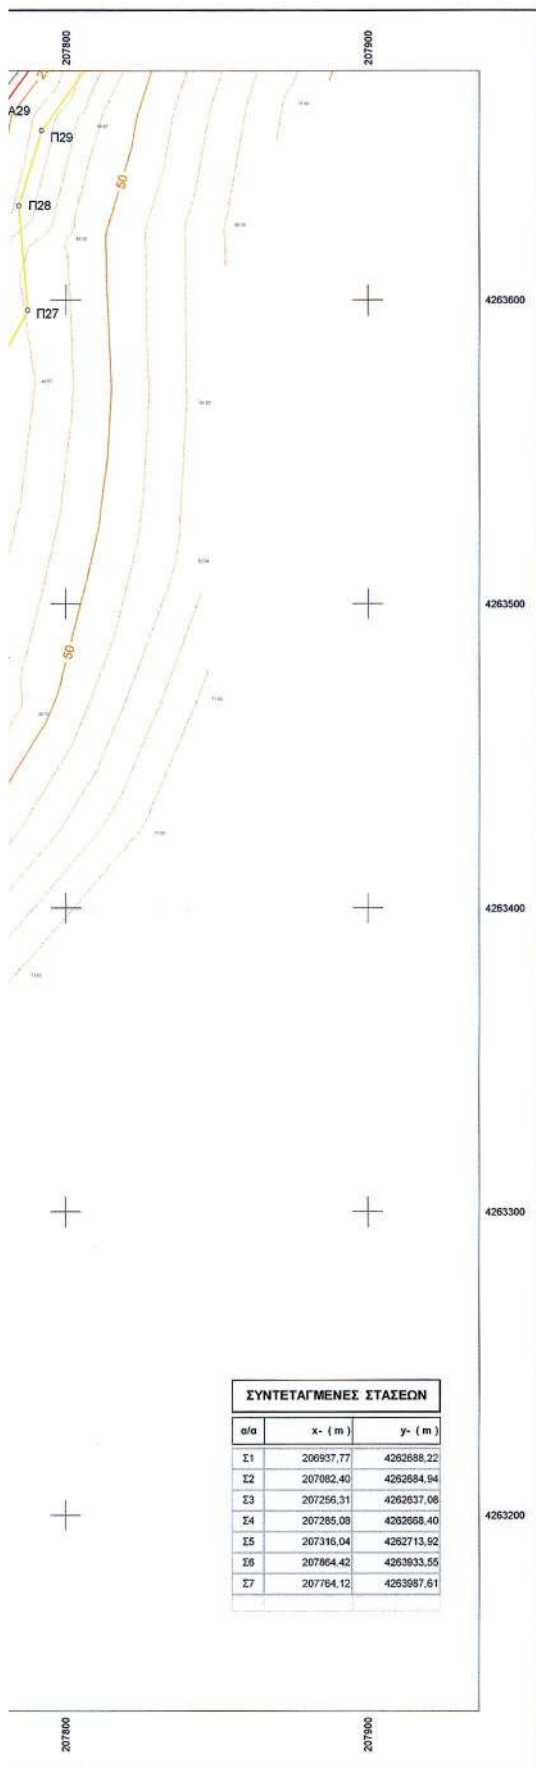

ΣΥΝΤΕΤΑΓΜΕΝΕΣ ΣΤΑΣΕΙΣ		
α/α	x- (m)	y- (m)
Σ1	206937,77	4262888,22
Σ2	207082,40	4262884,94
Σ3	207256,31	4262637,08
Σ4	207285,08	4262668,40
Σ5	207316,04	4262713,92
Σ6	207864,42	4263933,55
Σ7	207764,12	4263987,61

ΔΙΑΝΟΜΗ ΠΙΝΑΚΙΔΩΝ

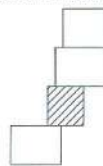

ΠΑΡΑΤΗΡΗΣΕΙΣ

Το εγκατασταθέν πολυγωνομετρικό δίκτυο είναι εξαρτημένο από το Ελληνικό Γεωδαιτικό Σύστημα Αναφοράς 1987 (ΕΓΣΑ'87).
Ελλειψοειδής αναφοράς GR80, Εγκάρσια Μερκατορική Προβολή.
Αρχή συντεταγμένων: (λ', φ') (x, y)
λ' = 24° 00' 00" x = +500000.00 m, φ' = 0° 00' 00" y = +0.00 m

Χωροσταθμική επιφάνεια:
Μέση στάθμη θαλάσσης.

Η απόδοση του παρόντος διαγράμματος έγινε εν μέρει με επίχειρες μεθόδους και εν μέρει με χρήση δορυφορικής εικόνας.

ΥΠΟΜΝΗΜΑ ΕΠΙΤΡΟΠΗΣ ΚΑΘΟΡΙΣΜΟΥ ΟΡΙΩΝ ΑΙΓΙΑΛΟΥ & ΠΑΡΑΛΙΑΣ

- Η καθορισθείσα οριογραμμή αιγιαλού αποτελεί το όριο των μεγίστων πλύν συνήθων αναβάσεων του χειμερινού κύματος.
- Οι κορυφές της πολυγωνικής οριογραμμής του αιγιαλού και της παραλίας έχουν εξαρτηθεί από το κρατικό τριγωνομετρικό δίκτυο. Οι συντεταγμένες των κορυφών αναγράφονται παρακάτω.
- Επισημειώνονται οι κ. Γεώργιος Παζινός.
- Ο καθορισμός των ορίων του αιγιαλού γίνεται για πρώτη φορά στην εν λόγω περιοχή.
- Εντός των ορίων του αιγιαλού δεν υπάρχουν κτίσματα.
- Εντός των ορίων της παραλίας δεν υπάρχουν κτίσματα.
- Γραμμή αιγιαλού (ερυθρά) : Α1, Α2, Α3, ..., Α53
Γραμμή παραλίας (μπλε) : Π1, Π2, Π3, ..., Π53
Οι κορυφές Α1 και Π1 ταυτίζονται με τις Α1 και Π1 αντίστοιχες όπως καθορίστηκαν κατά την διαδικασία οριοθέτησης του αιγιαλού και της παραλίας που δημοσιεύθηκε στο ΦΕΚ 534Δ/25-10-07.
- Το παρόν διάγραμμα συνοδεύει την από 28-02-2013 έκθεση της αρμόδιας επιτροπής που προβλέπουν οι διατάξεις του άρθρου 3 του ν.2971/2001.

Αργοςόλι, 28-02-2013

Η ΕΠΙΤΡΟΠΗ

Ο ΠΡΟΕΔΡΟΣ
ΠΑΝΑΓΙΩΤΗΣ ΠΑΖΙΝΟΣ
ΓΕΩΓΡΑΦΟΣ

ΤΑ ΜΕΛΗ
ΜΑΡΙΑ Α. ΑΘΗΝΑ
ΓΕΩΛΟΓΟΣ & ΤΟΠΟΓΡΑΦΟΣ

ΣΤΑΥΡΟΣ Α. ΚΑΡΑΓΙΩΡΓΙΩΤΗΣ
ΑΝΘΡΩΠΟΓΕΩΓΡΑΦΟΣ

ΤΟΠΟΓΡΑΦΙΚΟ ΔΙΑΓΡΑΜΜΑ
ΚΑΘΟΡΙΣΜΟΥ ΟΡΙΩΝ ΑΙΓΙΑΛΟΥ & ΠΑΡΑΛΙΑΣ

ΝΟΜΟΣ : ΚΕΦΑΛΛΗΝΙΑΣ
ΔΗΜΟΣ : ΙΘΑΚΗΣ
ΠΕΡΙΟΧΗ : Αράδες / Κάθαμα / Ποντικός

ΕΝΔΙΑΦΕΡΟΜΕΝΟΣ:
Γεώργιος Παζινός

ΓΡΑΜΜΗ ΑΙΓΙΑΛΟΥ
ΓΡΑΜΜΗ ΠΑΡΑΛΙΑΣ
ΓΡΑΜΜΗ ΠΑΛΑΙΟΥ ΑΙΓΙΑΛΟΥ

ΕΞΑΡΤΗΣΗ:
Κρατικό Τριγωνομετρικό δίκτυο
ΠΡΟΒΟΛΗ: ΕΓΣΑ'87
ΥΨΟΜΕΤΡΙΚΗ ΑΦΗΤΗΡΙΑ:
Στάθμη θαλάσσης

ΜΕΘΟΔΟΣ ΑΠΟΤΥΠΩΣΗΣ:
Επίγειο, Τοπογραφικό


ΧΡΟΝΟΣ ΑΠΟΤΥΠΩΣΗΣ:
ΣΕΠΤΕΜΒΡΙΟΣ 2012

ΒΑΣΙΛΗΣ Μ. ΠΙΝΙΑΤΟΡΟΣ
ΜΕΤΕΩΡΟΛΟΓΟΣ - ΤΟΠΟΓΡΑΦΟΣ
ΠΡΩΤΕΓΝΗΣΗΣ ΣΧΟΛΗΣ Α.Θ.Σ.
ΗΜΡ. ΤΕΣ 32338
ΦΩΤΟΓΡ. ΚΑΡΑΓΙΩΡΓΙΩΤΗΣ
ΤΗΛ. 2671-51123

ΕΠΙΧΡΗΜΑΤΟΓΡΑΦΗ
119856/10323
28-04-2014
ΤΟΠΟΓΡΑΦΟΣ
ΜΑΡΙΑ Α. ΑΘΗΝΑ
ΓΕΩΛΟΓΟΣ & ΤΟΠΟΓΡΑΦΟΣ
ΤΕΛΕΙΟΣ ΔΙΑΔΙΚΑΛΟΥ


ΚΑΙΜΑΚΑ 1:1000	ΙΣΟΔΙΑΣΤΑΣΗ 5.00	ΧΡΟΝΟΣ ΣΥΝΤΑΞΗΣ ΣΕΠΤΕΜΒΡΙΟΣ 2012	ΑΡΙΘΜΟΣ ΣΧΕΔΙΟΥ 01.2
ΣΥΝΤΑΞΗΚΕ	ΕΛΕΓΧΗΚΕ	ΘΕΩΡΗΣΗΚΕ	
ΒΑΣΙΛΗΣ Μ. ΠΙΝΙΑΤΟΡΟΣ ΤΟΠΟΓΡΑΦΟΣ	ΜΑΡΙΑ Α. ΑΘΗΝΑ ΓΕΩΛΟΓΟΣ & ΤΟΠΟΓΡΑΦΟΣ	ΤΕΛΕΙΟΣ ΔΙΑΔΙΚΑΛΟΥ	
ΤΕΧΝΙΚΟ ΓΡΑΦΕΙΟ ΜΕΛΕΤΩΝ ΒΑΣΙΛΗΣ Μ. ΠΙΝΙΑΤΟΡΟΣ Αγριν. - Τοπογράφος Μηχανικός			


ΒΟΥΡΑΣ 13, 26100 ΑΡΓΙΝΕΣ
ΤΗΛ. 2671 025955, Fax: 2671 026051
http://www.piniatoros.gr

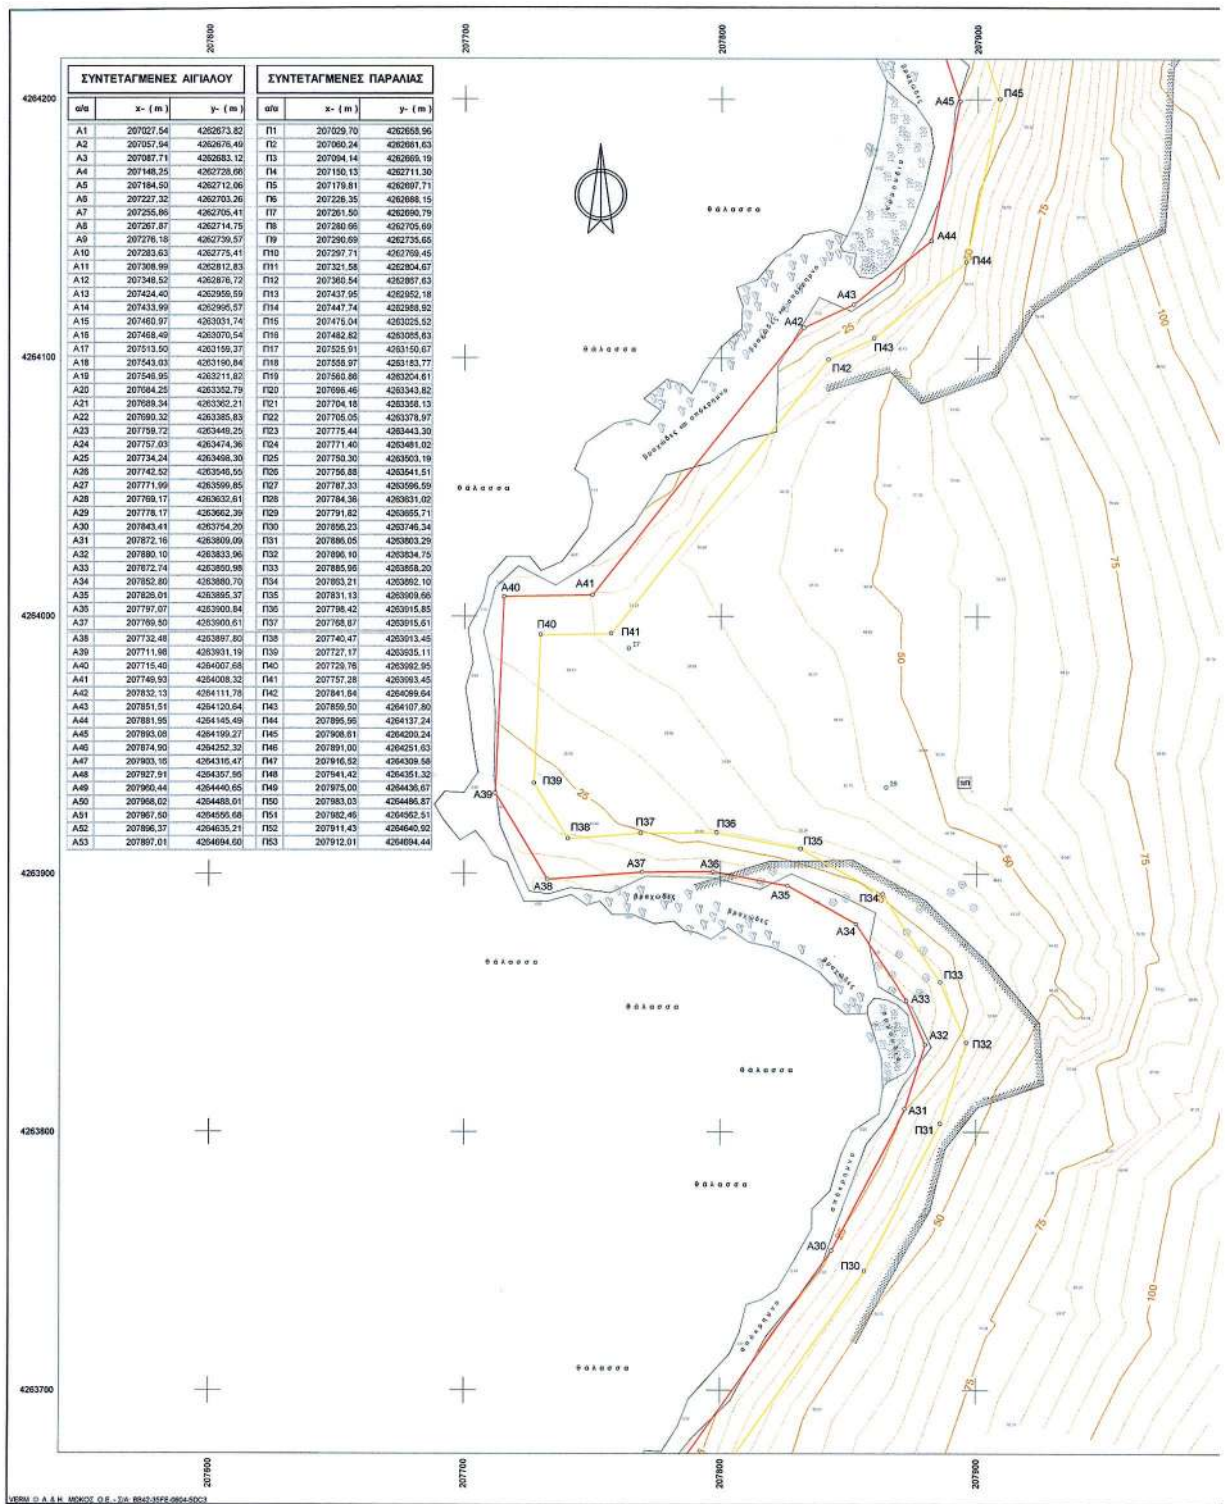


ΥΠΕΡΝΟΤΑ Δ. Α. Α. Η. ΜΟΝΟΤ. Ο. Ε. Τ. 9. 8542-3552-8542-5003
 Ε:\Vnm\Gis\September_2012\Parion_Geogov\2\ΕΛΛΑ\Τεχν_Ε_1000_1000\1077

ΕΘΝΙΚΟ ΤΥΠΟΓΡΑΦΕΙΟ
 Για τεχνικούς λόγους στο σχεδιάγραμμα,
 έγινε σμίκρυνση, κατά ποσοστό **34%**

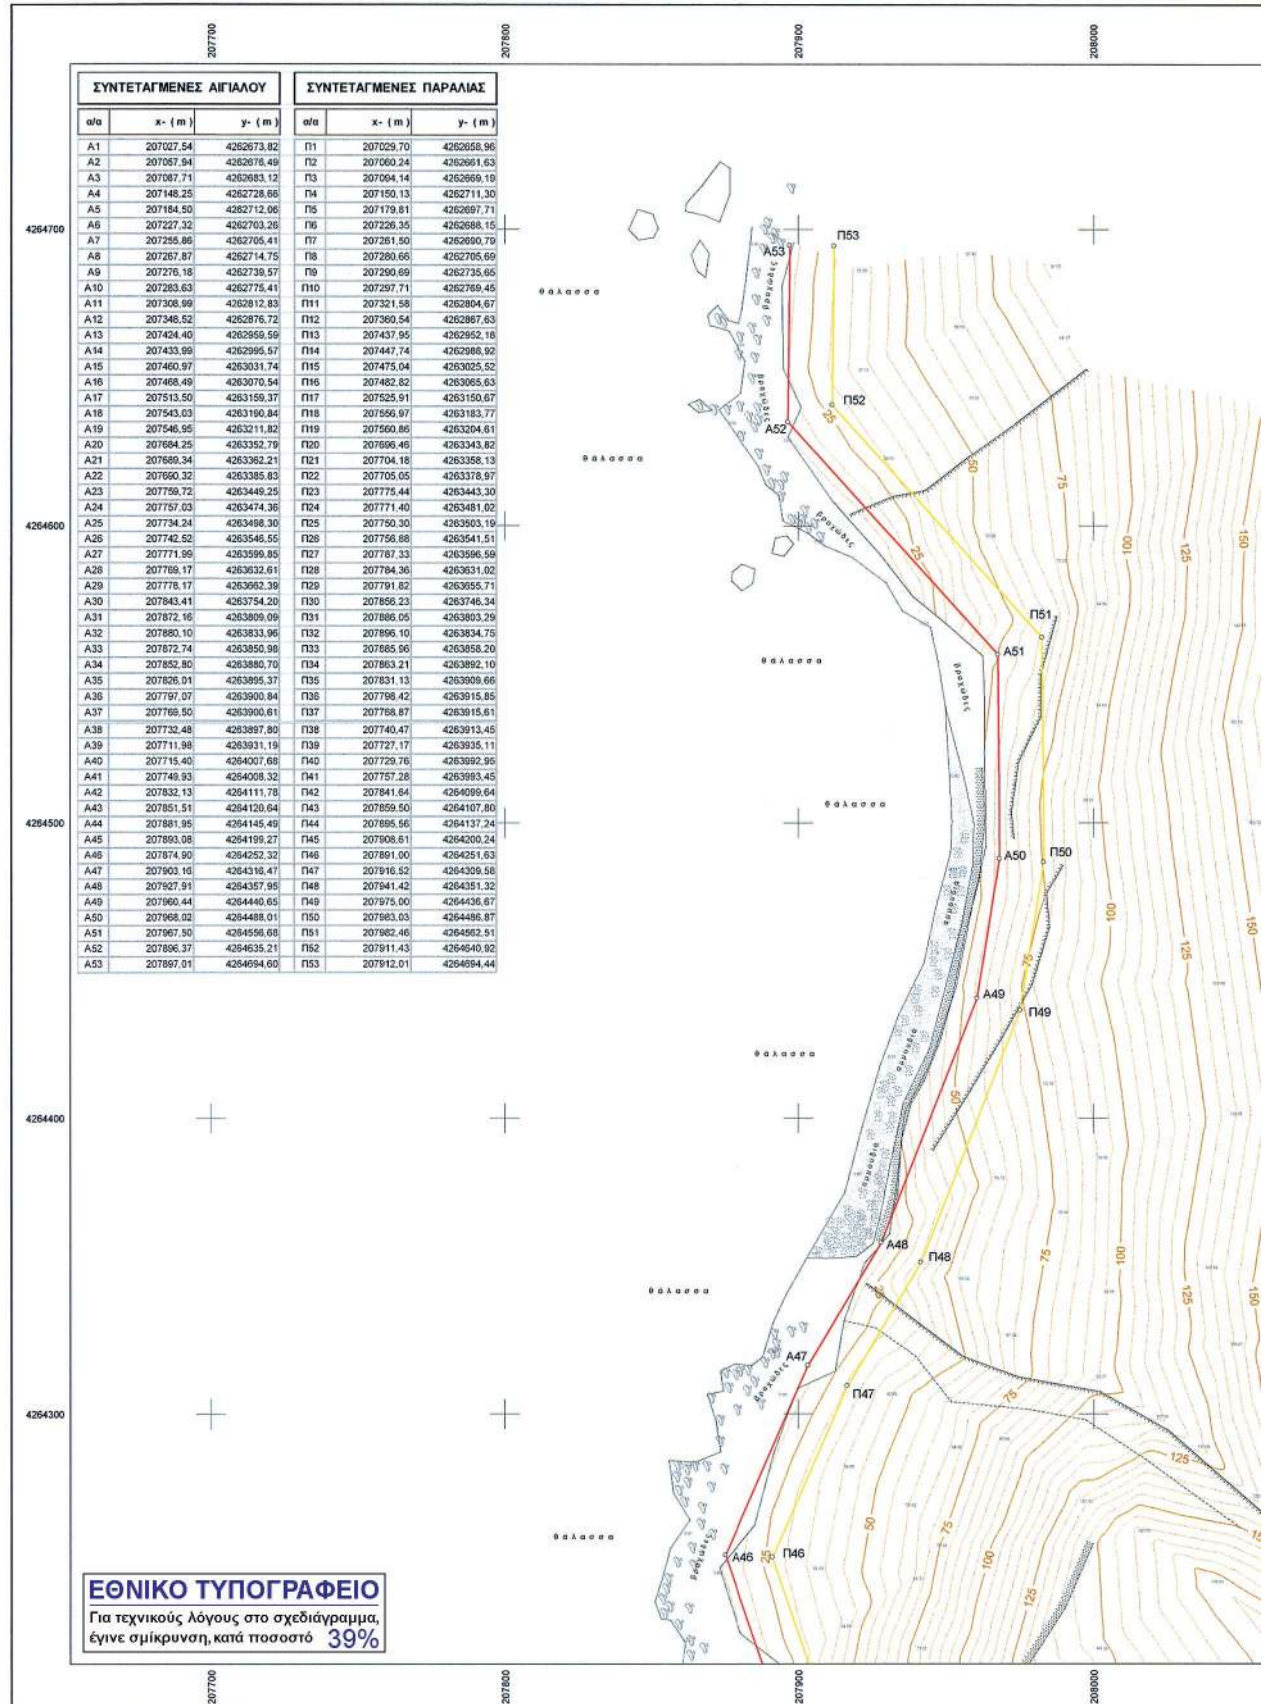

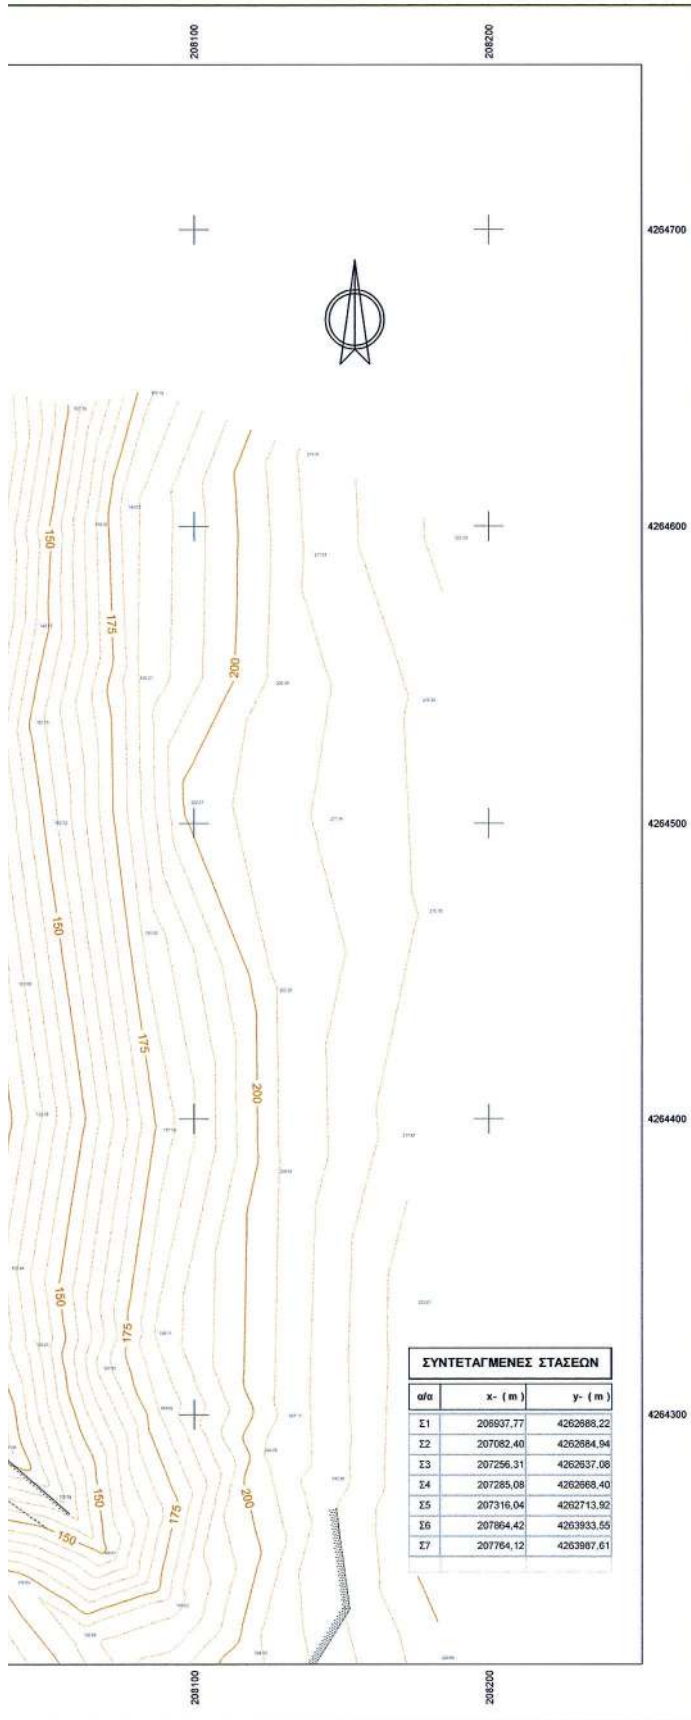

ΔΙΑΝΟΜΗ ΠΙΝΑΚΙΔΩΝ

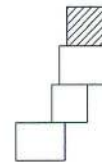

ΠΑΡΑΤΗΡΗΣΕΙΣ

Το εγκατασταθέν πολυγωνομετρικό δίκτυο είναι εξαρτημένο από το Ελληνικό Γεωδαιτικό Σύστημα Αναφοράς 1987 (ΕΓΣΑ'87).
Ελλειψοειδής αναφοράς GRS80. Εγκάρσια Μερκατορική Προβολή.
Αρχή συντεταγμένων: (λ°, φ°) (x, y)
λ° = 24° 00' 00" x = +500000.00 m, φ° = 0° 00' 00" y = +0.00 m

Χωροσταθμική επιφάνεια:
Μέση στάθμη θαλάσσης.

Η απόδοση του παρόντος διαγράμματος έγινε εν μέρει με επίγειες μεθόδους και εν μέρει με χρήση δορυφορικής εικόνας.

ΥΠΟΜΝΗΜΑ ΕΠΙΤΡΟΠΗΣ ΚΑΘΟΡΙΣΜΟΥ ΟΡΙΩΝ ΑΙΓΙΑΛΟΥ & ΠΑΡΑΛΙΑΣ

1. Η καθορισθείσα οριογραμμή αιγιαλού αποτελεί το όριο των μεγίστων πλύν συνήθων αναβάσεων του χειμερινού κύματος.
2. Οι κορυφές της πολυγωνικής οριογραμμής του αιγιαλού και της παραλίας έχουν εξαρτηθεί από το κρατικό τριγωνομετρικό δίκτυο. Οι συντεταγμένες των κορυφών αναγράφονται παρακάτω.
3. Επίσημους είναι ο κ. Γεώργιος Παζινός.
4. Ο καθορισμός των ορίων του αιγιαλού γίνεται για πρώτη φορά στην εν λόγω περιοχή.
5. Εντός των ορίων του αιγιαλού δεν υπάρχουν κτίσματα.
6. Εντός των ορίων της παραλίας δεν υπάρχουν κτίσματα.
7. Γραμμή αιγιαλού (ερυσά) : Α1, Α2, Α3, ..., Α53
Γραμμή παραλίας : Π1, Π2, Π3, ..., Π53
Οι κορυφές Α1 και Π1 ταυτίζονται με τις Α1 και Π1 αντίστοιχες όπως καθορίστηκαν κατά την διαδικασία οριοθέτησης του αιγιαλού και της παραλίας που δημοσιεύθηκε στο ΦΕΚ 534Δ/25-10-07.
8. Το παρόν διάγραμμα συνοδεύει την από 28-02-2013 έκθεση της αρμόδιας επιτροπής που προβλέπουν οι διατάξεις του άρθρου 3 του ν.2971/2001.

Αργοστόλι, 28-02-2013

Η ΕΠΙΤΡΟΠΗ

Ο ΠΡΟΕΔΡΟΣ
ΓΙΑΝΝΗΣ ΒΑΡΑΜΑΣ

ΤΑ ΜΕΛΗ
ΜΑΡΙΑΝΝΑ ΑΘΗΝΑ
ΓΕΩΓΡΑΦΙΚΟ ΤΕΧΝΙΚΟ ΓΡΑΦΕΙΟ ΜΕΛΕΤΩΝ

ΤΟΠΟΓΡΑΦΙΚΟ ΔΙΑΓΡΑΜΜΑ
ΚΑΘΟΡΙΣΜΟΥ ΟΡΙΩΝ ΑΙΓΙΑΛΟΥ & ΠΑΡΑΛΙΑΣ

ΝΟΜΟΣ : ΚΕΦΑΛΛΗΝΙΑΣ
ΔΗΜΟΣ : ΙΘΑΚΗΣ
ΠΕΡΙΟΧΗ : Αράδες / Κάθισμα / Παντιός

ΕΝΔΙΑΦΕΡΟΜΕΝΟΣ:
Γεώργιος Παζινός

ΓΡΑΜΜΗ ΑΙΓΙΑΛΟΥ
ΓΡΑΜΜΗ ΠΑΡΑΛΙΑΣ
ΓΡΑΜΜΗ ΠΑΛΑΙΟΥ ΑΙΓΙΑΛΟΥ

ΕΞΑΡΤΗΣΗ:
Κρατικό Τριγωνομετρικό Δίκτυο
ΠΡΟΒΟΛΗ: ΕΓΣΑ'87

ΥΦΟΜΕΤΡΙΚΗ ΑΦΕΤΗΡΙΑ:
Στάθμη θαλάσσης

ΜΕΘΟΔΟΣ ΑΠΟΤΥΠΩΣΗΣ:
Επίγεια, Τοπομετρική

ΧΡΟΝΟΣ ΠΡΟΤΥΠΩΣΗΣ:
ΣΕΠΤΕΜΒΡΙΟΣ 2013

ΒΑΣΙΛΗΣ Μ. ΠΙΝΙΑΤΟΡΟΣ
Βασιλευσίου ΑΓΡΟΝ - ΤΟΠΟΓΡΑΦΟΣ - ΜΗΧΑΝΙΚΟΣ
ΠΟΛΥΤΕΧΝΙΚΗΣ ΣΧΟΛΗΣ Α.Π.Θ.
69.0016, ΤΗΛ 26594 ΚΑΡΟΛΑ, ΚΑΡΟΛΑ
ΚΑΡΟΛΑ, ΚΑΡΟΛΑ
ΚΑΡΟΛΑ, ΚΑΡΟΛΑ

ΕΠΙΚΥΡΩΝΕΤΑΙ
28-04-2014
Πάτρα
Ο ΓΕΩΓΡΑΦΙΚΟ ΤΕΧΝΙΚΟ ΓΡΑΦΕΙΟ ΜΕΛΕΤΩΝ
ΤΗΣ ΑΝΟΙΚΤΟΠΡΟΣΩΠΗΣ ΕΠΙΤΡΟΠΗΣ
ΠΕΡΙΟΧΗΣ ΑΡΑΔΕΣ - ΔΤ. ΕΛΛΗΝΙΚΗ ΔΗΜΟΚΡΑΤΙΑ
ΓΕΩΓΡΑΦΙΚΟ ΤΕΧΝΙΚΟ ΓΡΑΦΕΙΟ ΜΕΛΕΤΩΝ

ΚΛΙΜΑΚΑ 1:1000	ΙΣΟΔΙΑΣΤΑΣΗ 5.00	ΧΡΟΝΟΣ ΣΥΝΤΑΞΗΣ ΣΕΠΤΕΜΒΡΙΟΣ 2013	ΑΡΙΘΜΟΣ ΣΧΕΔΙΟΥ 01.4
ΣΥΝΤΑΧΘΗΚΕ	ΕΛΕΓΧΘΗΚΕ	ΘΕΩΡΗΘΗΚΕ	
ΒΑΣΙΛΗΣ Μ. ΠΙΝΙΑΤΟΡΟΣ ΤΟΠΟΓΡΑΦΟΣ - ΜΗΧΑΝΙΚΟΣ	ΜΑΡΙΑΝΝΑ ΑΘΗΝΑ ΠΕ ΜΗΧΑΝ. ΑΝΤ. & ΤΟΠΟΓΡΑΦ. Μ.Τ.	ΓΕΩΓΡΑΦΙΚΟ ΤΕΧΝΙΚΟ ΓΡΑΦΕΙΟ ΜΕΛΕΤΩΝ	
ΤΕΧΝΙΚΟ ΓΡΑΦΕΙΟ ΜΕΛΕΤΩΝ ΒΑΣΙΛΗΣ Μ. ΠΙΝΙΑΤΟΡΟΣ, Αγρόν - Τοπογράφος Μηχανικός www.piniatos.gr, 26100 ΑΡΓΟΣΤΟΛΙ Τηλ. 2671 025085, Fax: 2671 025081 http://www.piniatos.gr			



ΑΠΟ ΤΟ ΕΘΝΙΚΟ ΤΥΠΟΓΡΑΦΕΙΟ

ΚΑΠΟΔΙΣΤΡΙΟΥ 34 * ΑΘΗΝΑ 104 32 * ΤΗΛ. 210 52 79 000 * FAX 210 52 21 004