



ΕΦΗΜΕΡΙΣ ΤΗΣ ΚΥΒΕΡΝΗΣΕΩΣ

ΤΗΣ ΕΛΛΗΝΙΚΗΣ ΔΗΜΟΚΡΑΤΙΑΣ

ΤΕΥΧΟΣ ΤΕΤΑΡΤΟ

Αρ. Φύλλου 227

26 Μαΐου 2014

ΑΠΟΦΑΣΕΙΣ

Αριθμ. 25709/2550

Περί καθορισμού ορίων αιγιαλού παραλίας στην περιοχή «ΛΑΚΚΟΣ» Απεργατικών Δ. Παξών Ν. Κέρκυρας.

Ο ΓΕΝΙΚΟΣ ΓΡΑΜΜΑΤΕΑΣ
ΑΠΟΚΕΝΤΡΩΜΕΝΗΣ ΔΙΟΙΚΗΣΗΣ
ΠΕΛΟΠΟΝΝΗΣΟΥ ΔΥΤΙΚΗΣ ΕΛΛΑΔΑΣ ΚΑΙ ΙΟΝΙΟΥ

Έχοντας υπόψη:

1. Τις διατάξεις του Ν. 2503/97 «Διοίκηση, Οργάνωση, Στελέχωση της Περιφέρειας, ρύθμιση θεμάτων για την Τοπική Αυτοδιοίκηση και άλλες διατάξεις», ως ισχύει.

2. Τις διατάξεις του Ν. 3200/55 «περί Διοικητικής Αποκέντρωσης», όπως τροποποιήθηκε και ισχύει.

3. Τις διατάξεις της παρ. 21 του άρθρου 46 του Ν. 3220/2004 (Φ.Ε.Κ. 15 τ.Α'/28-1-2004) «Μέτρα αναπτυξιακής και κοινωνικής πολιτικής - αντικειμενικοποίηση του φορολογικού ελέγχου και άλλες διατάξεις».

4. Τις διατάξεις του άρθρου 280 του Ν. 3852/2010 (ΦΕΚ Α'/87/7-6-2010) «Νέα Αρχιτεκτονική της Αυτοδιοίκησης και της Αποκεντρωμένης Διοίκησης - Πρόγραμμα Καλλικράτης».

5. Το Π.Δ. 139/2010 (ΦΕΚ Α'/232/27-12-2010) «Οργανισμός της Αποκεντρωμένης Διοίκησης Πελοποννήσου, Δυτικής Ελλάδας και Ιονίου».

6. Τις διατάξεις των άρθρων 3 και 5 του Ν. 2971/2001 (ΦΕΚ 285/τ.Α'/19-12-2001) «Περί αιγιαλού και παραλίας».

7. Τις διατάξεις του Ν.Δ. 439/70 «Περί συμπληρώσεως των διατάξεων περί αιγιαλού».

8. Τις διατάξεις του άρθρου 113 του Ν. 3978/11 «Περί Δημοσίων Συμβάσεων, Έργων... θεμάτων του Υπουργείου Εθνικής Άμυνας» (ΦΕΚ 137/τ.Α'/16-6-2011).

9. Την 17-02-2012 αίτηση (αριθμ. ΚΥ. 219/17-02-2012) αίτηση του Διονυσίου Σικελιανού, Πολιτικού Μηχανικού για τον καθορισμό των ορίων αιγιαλού και παραλίας στην περιοχή περιοχή «ΛΑΚΚΟΣ» Απεργατικών Δ. Παξών Ν. Κέρκυρας.

10. Το από το Μάιο του 2013 Τοπογραφικό Διάγραμμα που συντάχθηκε από την Αλεξάνδρα Χυτήρη Τοπογράφο Μηχανικό ΤΕ, σε μια πινακίδα κλίμακας 1:500, ελεγμένο για την ακρίβεια της αποτύπωσης από τον Τοπογράφο Μηχανικό της Κτηματικής Υπηρεσίας Κέρκυρας Σπύρο Παπαδάτο την 15-01-2014, και θεωρημένο από την Μαρία Αρμενιάκου Αγρ. και Τοπογράφο Μηχανικό την ίδια ημερομηνία.

11. Την από 21-01-2014 Έκθεση της Επιτροπής Αιγιαλού παραλίας για τον καθορισμό των ορίων αιγιαλού και παραλίας, στην αναφερόμενη στο θέμα περιοχή.

12. Το υπ' αριθμ. Φ. 119/174206/Σ.3047/07-06-2012 έγγραφο του ΓΕΕΘΑ προς την Κτηματική Υπηρεσία Κέρκυρας σύμφωνα με το οποίο δεν υπάρχει αντίρρηση για τη συνέχιση της διαδικασίας καθορισμού των ορίων αιγιαλού παραλίας και τυχόν υπάρχοντος παλαιού αιγιαλού στην προαναφερόμενη θέση.

13. Το υπ' αριθμ. Κ.Υ. 308/20-02-2014 έγγραφο της Κτηματικής Υπηρεσίας Κέρκυρας προς την Αποκεντρωμένη Διοίκηση Πελοποννήσου Δυτικής Ελλάδας και Ιονίου για έκδοση της σχετικής Απόφασης, αποφασίζουμε:

Επικυρώνουμε την από 21-01-2014 έκθεση της Επιτροπής καθορισμού ορίων αιγιαλού και παραλίας για τον καθορισμό των ορίων αιγιαλού και παραλίας στην περιοχή «ΛΑΚΚΟΣ» Απεργατικών Δ. Παξών Ν. Κέρκυρας, καθώς επίσης και το από το από το Μάιο του 2013 Τοπογραφικό Διάγραμμα που συντάχθηκε από την Αλεξάνδρα Χυτήρη Τοπογράφο Μηχανικό ΤΕ, σε μια πινακίδα κλίμακας 1:500, ελεγμένο για την ακρίβεια της αποτύπωσης από τον Τοπογράφο Μηχανικό της Κτηματικής Υπηρεσίας Κέρκυρας Σπύρο Παπαδάτο την 15-01-2014, και θεωρημένο από την Μαρία Αρμενιάκου Αγρ. και Τοπογράφο Μηχανικό την ίδια ημερομηνία.

1. Την οριακή γραμμή του αιγιαλού με κόκκινη συνεχή πολυγωνική γραμμή, με κορυφές 1 (έχει καθοριστεί με την υπ' αριθμ. ΟΕ/963/24-03-1977 απόφαση Νομάρχη Κέρκυρας) Κ1, Κ2, Κ3, ..., Κ24, Α20 (έχει καθοριστεί με την υπ' αριθμ. 10053/22-06-2010 απόφαση Γ.Γ. Π.Ι.Ν.) της οποίας οι κορυφές εξασφαλίζονται από το Κρατικό Τριγωνομετρικό Δίκτυο.

2. Την οριακή γραμμή της παραλίας με κίτρινη συνεχή πολυγωνική γραμμή και σε απόσταση 10 μέτρων από την γραμμή αιγιαλού με κορυφές: 1' (Έχει καθοριστεί με την αρ. ΟΕ/963/24-03-1977 απόφαση Νομάρχη Κέρκυρας) Κ'1, Κ'2, Κ'3, ..., Κ'24, Π20 (έχει καθοριστεί με την αρ. 10053/22-06-2010 απόφαση Γ.Γ. Π.Ι.Ν.), της οποίας οι κορυφές εξασφαλίζονται από το κρατικό τριγωνομετρικό δίκτυο.

- Δεν υφίσταται παλαιός αιγιαλός.

- Στη ζώνη παραλίας υπάρχουν κτίσματα τα οποία δεν εξαιρούνται από την κατεδάφιση.

Η απόφαση αυτή, με την Έκθεση της Επιτροπής καθορισμού ορίων αιγιαλού παραλίας και το Τοπογραφικό Διάγραμμα να δημοσιευθούν στην Εφημερίδα της Κυβερνήσεως.

Πάτρα, 15 Μαΐου 2014

Ο Γενικός Γραμματέας
Αποκεντρωμένης Διοίκησης
ΓΕΩΡΓΙΟΣ ΔΙΔΑΣΚΑΛΟΥ

ΕΚΘΕΣΗ ΕΠΙΤΡΟΠΗΣ ΚΑΘΟΡΙΣΜΟΥ ΟΡΙΩΝ
ΑΙΓΙΑΛΟΥ ΚΑΙ ΠΑΡΑΛΙΑΣ

ΣΤΗ ΘΕΣΗ «ΛΑΚΟΣ» ΑΠΕΡΓΑΤΙΚΩΝ ΔΗΜΟΥ ΠΑΞΩΝ

Στην Κέρκυρα σήμερα Τρίτη 21-1-2014, οι υπογεγραμμένοι:

1. Αρμενιάκου Μαρία, Προϊσταμένη της Κτηματικής Υπηρεσίας Κέρκυρας.

2. Παπαδάτος Σπυρίδων, Μηχανικός της Κτηματικής Υπηρεσίας Κέρκυρας.

3. Κοντομάρης Σπυρίδων, Κεντρικός Λιμενάρχης Κέρκυρας, ο οποίος αν και κλήθηκε δεν προσήλθε, απών,

4. Χαλμούκης Ιωάννης, Διευθυντής Τεχνικών Έργων Π.Ε. Κέρκυρας, ο οποίος αν και κλήθηκε δεν προσήλθε, απών,

5. Βούρβαχη Ιωσήφίνα. Προϊσταμένη Διεύθυνσης Π.Ε.ΧΩ.ΣΧΕ. της Αποκεντρωμένης Διοίκησης Πελοποννήσου Δυτικής Ελλάδας και Ιονίου που αποτελούν την επιτροπή του άρθρου 3 του Ν. 2971/2001, μετά την υπ' αριθμ. ΚΥ/61/15-1-2014 πρόσκληση της Προέδρου, λαβόντες υπ' όψη:

1. Τις από 17-2-2012 και 7-6-2013 αιτήσεις του Διονυσίου Σικελιανού για λογαριασμό της Αγάπης Αρταβάνη.

2. Το υπ' αριθμ. Φ.119/174206 Σ.3047/27-6-2012 έγγραφο του ΓΕΕΘΑ. σύμφωνα με το οποίο δεν έχει αντίρρηση για τη συνέχιση της διαδικασίας.

3. Το από Μάιο του 2013 τοπογραφικό διάγραμμα της Τοπογράφου Αλεξάνδρας Χυτήρη, που ελέγχθηκε την 15-1-2014 από το Μηχανικό της Κτηματικής Υπηρεσίας Σπύρο Παπαδάτο και θεωρήθηκε από τη Μαρία Αρμενιάκου Αγρ. και Τοπογράφο Μηχανικό την ίδια ημερομηνία.

4. Το άρθρο 23 του Ν. 1337/83 και το ΠΔ 12-3-1983 (ΦΕΚ 33/τ.Α'/14-3-1983) «περί προστασίας των ακτών».

5. Τις διατάξεις του Ν. 2971/2001 όπως ψηφίστηκε καθώς επίσης και τη σχετική Δικαστηριακή και Διοικητική Νομολογία.

6. Τις διατάξεις του Ν. 3978/2011, άρθρο 113.

7. Τα στοιχεία καθορισμού αιγιαλού και παραλίας που προβλέπονται από το άρθρο 9 του Ν. 2971/2001 και ειδικότερα:

α) Τη γεωμορφολογία του εδάφους για την οποία αναλυτικά αναφέρεται ότι:

1. Η μορφολογία της ακτής είναι πετρώδης και βραχώδης με μεγάλη κλίση σε πλάτος έως και 10 μ. και ύψος έως και 8 μ.

2. Της ακτής συνέχονται εκτάσεις ημιορεινές με πετρώδες έδαφος, εκτός σχεδίου δόμησης, αδόμητες.

3. Το φυσικό όριο της βλάστησης συνίσταται από θαμνώδη, ποώδη και δενδρώδη φυτά κ.λπ.

β) Το γεγονός ότι στην περιοχή δεν εντοπίστηκαν παράκτιοι φυσικοί πόροι.

γ) Τα πορίσματα από την εκτίμηση των μετεωρολογικών στοιχείων της περιοχής ήτοι το γεγονός ότι η περιοχή προσβάλλεται από άνεμους με βόρειες και ανατολικές διευθύνσεις που δημιουργούν κυματισμούς ύψους 3 έως 5 μ. περίπου.

δ) Τη μορφολογία του πυθμένα ο οποίος συνίσταται από αμμόδη σύσταση με ήπιες κλίσεις κοντά στην ακτή.

ε) Τον τομέα ανάπτυξης κυματισμού σε σχέση με το μέτωπο της ακτής.

στ) Τη μη ύπαρξη νομίμως υφισταμένων τεχνικών έργων στην περιοχή.

ζ) Τη μη ύπαρξη χωροταξικών κατευθύνσεων και χρήσεως γης που να επηρεάζουν την παράκτια ζώνη.

η) Τη μη ύπαρξη καταγεγραμμένων δημοσίων κτημάτων κάθε κατηγορίας, που να βρίσκονται σε άμεση γειτνίαση με την παράκτια ζώνη.

θ) Το γεγονός ότι δεν υφίσταται Εθνικό Κτηματολόγιο.

ι) Την ύπαρξη ευπαθών οικοσυστημάτων και προστατευόμενων περιοχών (NATURA 2000), αποφασίζει:

Α) Καθορίζει πάνω στο τοπογραφικό διάγραμμα την οριογραμμή του αιγιαλού με κόκκινη συνεχή πολυγωνική γραμμή με κορυφές: 1 (έχει καθοριστεί με την υπ' αριθμ. ΟΕ/963/24-3-1977 Απόφαση Νομάρχη Κέρκυρας), Κ1, Κ2, Κ3, ..., Κ24, Α20 (έχει καθοριστεί με την υπ' αριθμ. 10053/22-6-2010 απόφαση Γ.Γ.Π.Ι.Ν.), οι οποίες εξασφαλίζουν από το κρατικό τριγωνομετρικό δίκτυο με τις ακόλουθες συντεταγμένες:



αρ. κορυφής	χ	ψ
1	167316,23	4349570,55
K1	167298,43	4349575,93
K2	167291,10	4349578,47
K3	167281,39	4349607,19
K4	167281,10	4349615,29
K5	167285,26	4349626,65
K6	167287,45	4349667,90
K7	167284,29	4349696,64
K8	167288,22	4349701,21
K9	167289,12	4349711,00
K10	167284,49	4349717,46
K11	167287,18	4349735,72
K12	167239,03	4349759,64
K13	167222,04	4349770,87
K14	167152,79	4349806,03
K15	167130,16	4349807,88
K16	167124,76	4349801,94
K17	167109,61	4349810,80
K18	167097,66	4349801,86
K19	167083,10	4349801,83
K20	167061,81	4349806,31
K21	167014,50	4349796,74
K22	166993,91	4349797,77
K23	166971,14	4349780,93
K24	166928,12	4349809,99
A20	166913,12	4349836,28


Β) Καθορίζει την οριογραμμή της παραλίας με κίτρινη συνεχή πολυγωνική γραμμή και σε απόσταση 10 μ. από τη γραμμή αιγιαλού, με κορυφές: 1' (έχει καθοριστεί με την υπ' αριθμ. ΟΕ/963/24-3-1977 απόφαση Νομάρχη Κέρκυρας), Κ'1, Κ'2, Κ'3, ..., Κ'24, Π20 (έχει καθοριστεί με την υπ' αριθμ. 10053/22-6-2010 απόφαση Γ.Γ.Π.Ι.Ν.), οι οποίες εξασφαλίζονται από το κρατικό τριγωνομετρικό δίκτυο με τις ακόλουθες συντεταγμένες:



αρ. κορυφής	Χ	Ψ	Κ'19	167082,07	4349791,83
Γ	167326,43	4349559,20	Κ'20	167061,77	4349796,10
Κ'1	167295,34	4349566,42	Κ'21	167015,25	4349786,69
Κ'2	167283,20	4349570,62	Κ'22	166996,98	4349787,60
Κ'3	167271,44	434,9605,38	Κ'23	166971,40	4349768,69
Κ'4	167271,04	4349616,89	Κ'24	166920,59	4349803,01
Κ'5	167275,35	4349628,67	Π20	166905,87	4349829,39
Κ'6	167277,42	4349667,62	Γ) Αποφαίνεται ότι δεν υφίσταται παλαιός αιγιαλός Δ) Διαπίστωσε ότι υπάρχουν κτίσματα στη ζώνη παραλίας τα οποία δεν εξαιρούνται από την κατεδάφιση.		
Κ'7	167273,88	4349699,87			
Κ'8	167278,56	4349705,31	Κέρκυρα, 21 Ιανουαρίου 2014		
Κ'9	167278,82	4349708,20	Η Πρόεδρος		
Κ'10	167274,00	4349714,91	ΜΑΡΙΑ ΑΡΜΕΝΙΑΚΟΥ		
Κ'11	167276,23	4349730,00	Τα Μέλη		
Κ'12	167234,03	4349750,96	ΣΠΥΡΙΔΩΝ ΠΑΠΑΔΑΤΟΣ		
Κ'13	167217,00	4349762,21	ΣΠΥΡΙΔΩΝ ΚΟΝΤΟΜΑΡΗΣ		
Κ'14	167150,01	4349796,22	ΙΩΑΝΝΗΣ ΧΑΛΜΟΥΚΗΣ		
Κ'15	167134,25	4349797,51	ΙΩΣΗΦΙΝΑ ΒΟΥΡΒΑΧΗ		
Κ'16	167126,70	4349789,22			
Κ'17	167110,29	4349798,82			
Κ'18	167100,99	4349791,87			


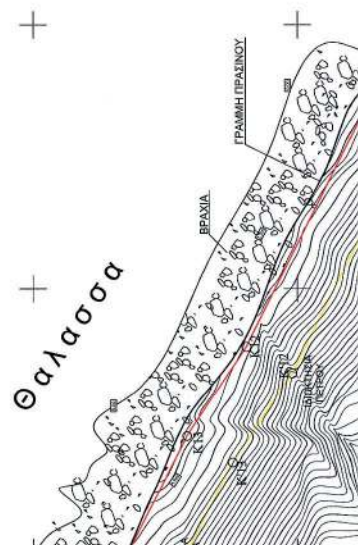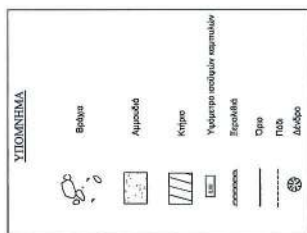

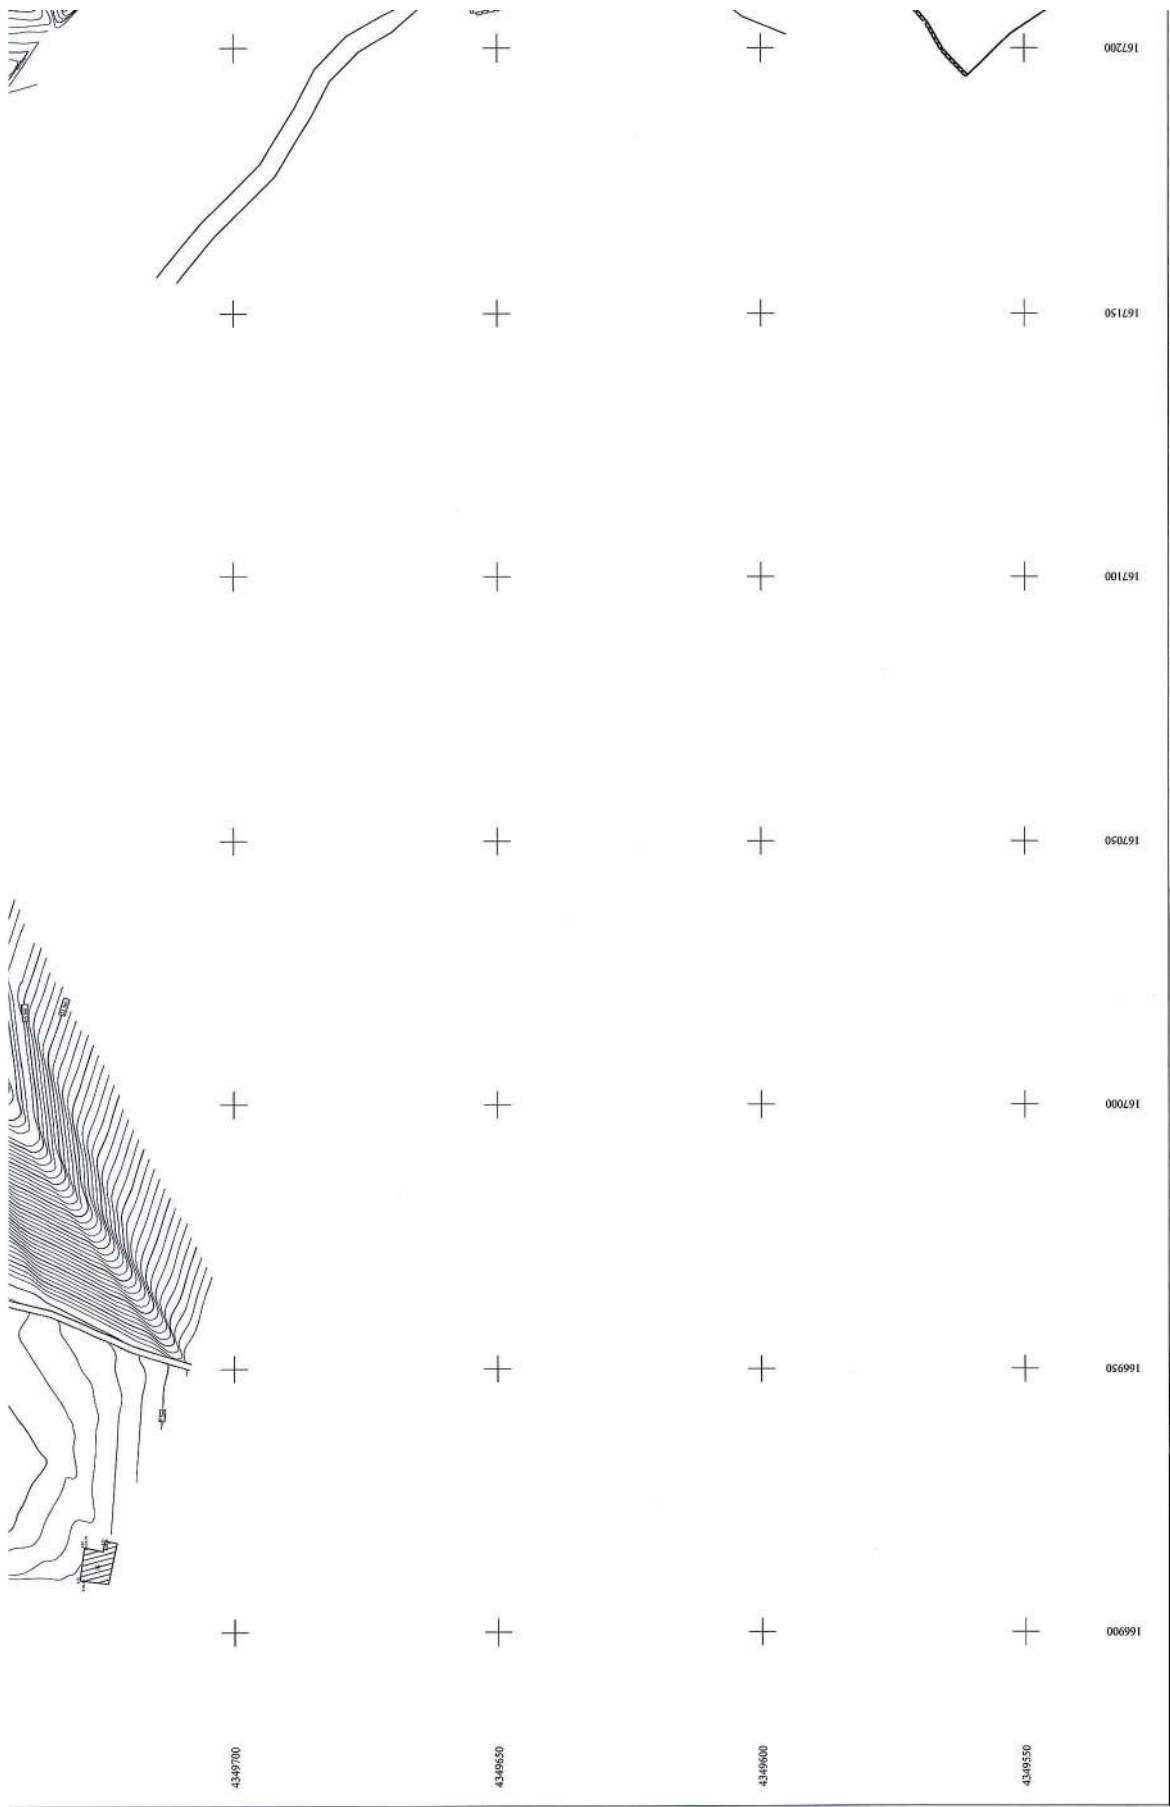

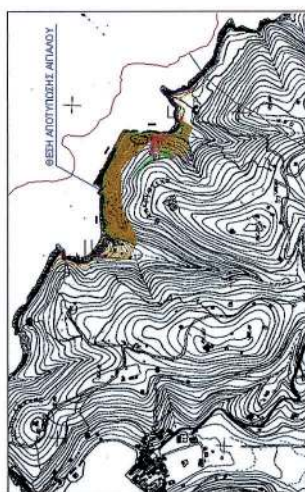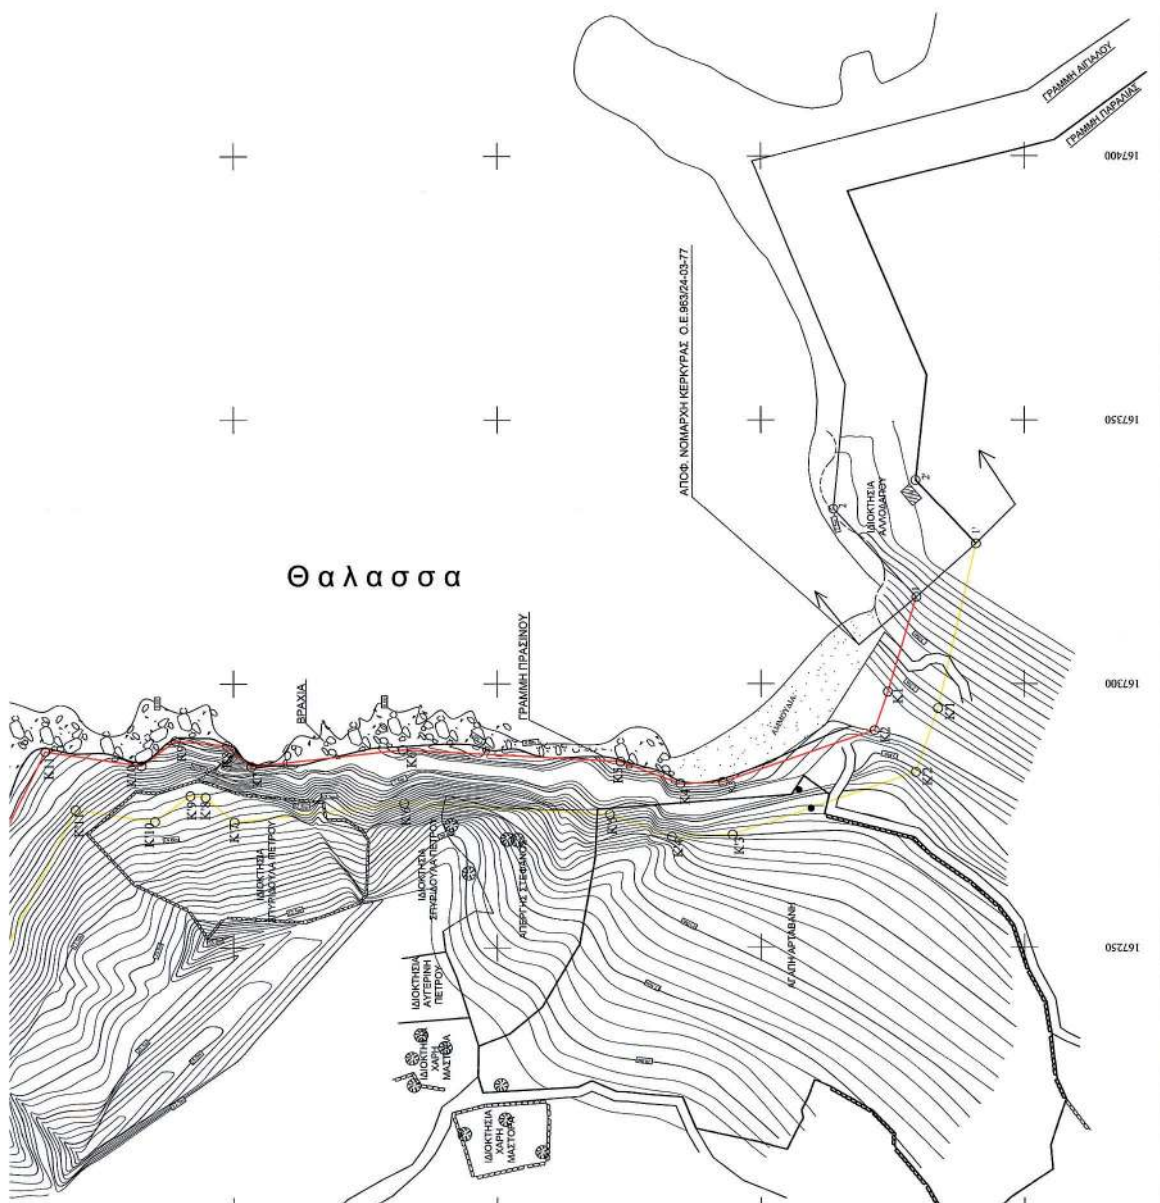




ΕΘΝΙΚΟ ΤΥΠΟΓΡΑΦΕΙΟ**ΕΦΗΜΕΡΙΣ ΤΗΣ ΚΥΒΕΡΝΗΣΕΩΣ****ΤΙΜΗ ΠΩΛΗΣΗΣ ΦΥΛΛΩΝ ΤΗΣ ΕΦΗΜΕΡΙΔΑΣ ΤΗΣ ΚΥΒΕΡΝΗΣΕΩΣ****Σε έντυπη μορφή:**

- Για τα Φ.Ε.Κ. από 1 έως 16 σελίδες σε 1 € προσαυξανόμενη κατά 0,20 € για κάθε επιπλέον οκτασέλιδο ή μέρος αυτού.
- Για τα φωτοαντίγραφα Φ.Ε.Κ. σε 0,15 € ανά σελίδα.

Σε μορφή DVD/CD:

Τεύχος	Ετήσια έκδοση	Τριμηνιαία έκδοση	Μηνιαία έκδοση	Τεύχος	Ετήσια έκδοση	Τριμηνιαία έκδοση	Μηνιαία έκδοση
Α'	150 €	40 €	15 €	Α.Α.Π.	110 €	30 €	-
Β'	300 €	80 €	30 €	Ε.Β.Ι.	100 €	-	-
Γ'	50 €	-	-	Α.Ε.Δ.	5 €	-	-
Υ.Ο.Δ.Δ.	50 €	-	-	Δ.Δ.Σ.	200 €	-	20 €
Δ'	110 €	30 €	-	Α.Ε.-Ε.Π.Ε.	-	-	100 €

- Η τιμή πώλησης μεμονωμένων Φ.Ε.Κ. σε μορφή cd-rom από εκείνα που διατίθενται σε ψηφιακή μορφή και μέχρι 100 σελίδες, σε 5 € προσαυξανόμενη κατά 1 € ανά 50 σελίδες.

ΕΤΗΣΙΕΣ ΣΥΝΔΡΟΜΕΣ Φ.Ε.Κ.

Τεύχος	Έντυπη μορφή	Τεύχος	Έντυπη μορφή	Τεύχος	Έντυπη μορφή
Α'	225 €	Δ'	160 €	Α.Ε.-Ε.Π.Ε.	2.250 €
Β'	320 €	Α.Α.Π.	160 €	Δ.Δ.Σ.	225 €
Γ'	65 €	Ε.Β.Ι.	65 €	Α.Σ.Ε.Π.	70 €
Υ.Ο.Δ.Δ.	65 €	Α.Ε.Δ.	10 €	Ο.Π.Κ.	-

- Το τεύχος Α.Σ.Ε.Π. (έντυπη μορφή) θα αποστέλλεται σε συνδρομητές ταχυδρομικά, με την επιβάρυνση των 70 €, ποσό το οποίο αφορά τα ταχυδρομικά έξοδα.

- Η καταβολή γίνεται σε όλες τις Δημόσιες Οικονομικές Υπηρεσίες (Δ.Ο.Υ.). Το πρωτότυπο διπλότυπο (έγγραφο αριθμ. πρωτ. 9067/28.2.2005 2η Υπηρεσία Επιτρόπου Ελεγκτικού Συνεδρίου) με φροντίδα των ενδιαφερομένων, πρέπει να αποστέλλεται ή να κατατίθεται στο Εθνικό Τυπογραφείο (Καποδιστρίου 34, Τ.Κ. 104 32 Αθήνα).
- Σημειώνεται ότι φωτοαντίγραφα διπλοτύπων, ταχυδρομικές Επιταγές για την εξόφληση της συνδρομής, δεν γίνονται δεκτά και θα επιστρέφονται.
- Οι οργανισμοί τοπικής αυτοδιοίκησης, τα νομικά πρόσωπα δημοσίου δικαίου, τα μέλη της Ένωσης Ιδιοκτητών Ημερησίου Τύπου Αθηνών και Επαρχίας, οι τηλεοπτικοί και ραδιοφωνικοί σταθμοί, η Ε.Σ.Η.Ε.Α, τα τριτοβάθμια συνδικαλιστικά όργανα και οι τριτοβάθμιες επαγγελματικές ενώσεις δικαιούνται έκπτωσης πενήντα τοις εκατό (50%) επί της ετήσιας συνδρομής.
- Το ποσό υπέρ Τ.Α.Π.Ε.Τ. (5% επί του ποσού συνδρομής), καταβάλλεται ολόκληρο (Κ.Α.Ε. 3512) και υπολογίζεται πριν την έκπτωση.
- Στην Ταχυδρομική συνδρομή του τεύχους Α.Σ.Ε.Π. δεν γίνεται έκπτωση.

Πληροφορίες για δημοσιεύματα που καταχωρίζονται στα Φ.Ε.Κ. στο τηλ.: 210 5279000.

Φωτοαντίγραφα παλαιών Φ.Ε.Κ.: τηλ.: 210 8220885.

Τα φύλλα όλων των τευχών της Εφημερίδας της Κυβερνήσεως διατίθενται δωρεάν σε ηλεκτρονική μορφή από την ιστοσελίδα του Εθνικού Τυπογραφείου (www.et.gr)

Ηλεκτρονική Διεύθυνση: <http://www.et.gr> - e-mail: webmaster.et@et.gr

ΟΙ ΥΠΗΡΕΣΙΕΣ ΕΞΥΠΗΡΕΤΗΣΗΣ ΠΟΛΙΤΩΝ ΛΕΙΤΟΥΡΓΟΥΝ ΚΑΘΗΜΕΡΙΝΑ ΑΠΟ 08:00 ΜΕΧΡΙ 13:30



* 0 4 0 0 2 2 7 2 6 0 5 1 4 0 0 0 8 *

ΑΠΟ ΤΟ ΕΘΝΙΚΟ ΤΥΠΟΓΡΑΦΕΙΟ

ΚΑΠΟΔΙΣΤΡΙΟΥ 34 * ΑΘΗΝΑ 104 32 * ΤΗΛ. 210 52 79 000 * FAX 210 52 21 004