



ΕΦΗΜΕΡΙΣ ΤΗΣ ΚΥΒΕΡΝΗΣΕΩΣ

ΤΗΣ ΕΛΛΗΝΙΚΗΣ ΔΗΜΟΚΡΑΤΙΑΣ

ΤΕΥΧΟΣ ΤΕΤΑΡΤΟ

Αρ. Φύλλου 250

6 Ιουνίου 2014

ΔΙΑΤΑΓΜΑΤΑ

Επικύρωση καθορισμού οριογραμμών τμημάτων τριών ρεμάτων «Λοτσάνικου Λάκκου, Καρατζά Λάκκου και Καρόλακκα» στη θέση «Σκουριές» του Δήμου Αριστοτέλη (ν. Χαλκιδικής).

Ο ΠΡΟΕΔΡΟΣ ΤΗΣ ΕΛΛΗΝΙΚΗΣ ΔΗΜΟΚΡΑΤΙΑΣ

Έχοντας υπόψη:

1. Τις διατάξεις των παρ. 1, 2 και 3 του άρθρου 6 του Ν. 880/1979 «Περί καθορισμού ανωτάτου ορίου συντελεστού δομήσεως, εισαγωγής του θεσμού μεταφοράς συντελεστού δομήσεως και ετέρων τινών διαρρυθμίσεων της πολεοδομικής νομοθεσίας» (Α' 58), όπως η παρ. 3 συμπληρώθηκε με την παρ. 1γ του άρθρου 6 του Ν. 2052/1992 «Μέτρα για την αντιμετώπιση του νέφους και πολεοδομικές ρυθμίσεις» (Α' 94) και αντικαταστάθηκαν με το άρθρο 5 του Ν. 3010/2002 «Εναρμόνιση του ν. 1650/1986 με τις οδηγίες 97/11 Ε.Ε. και 96/61 Ε.Ε. διαδικασία οριοθέτησης και ρυθμίσεις θεμάτων για τα υδατορέματα και άλλες διατάξεις» (Α' 91).

2. Τις διατάξεις των άρθρων 3 και 9 του Ν. 4258/2014 «Διαδικασία Οριοθέτησης και ρυθμίσεις θεμάτων για τα υδατορέματα - ρυθμίσεις Πολεοδομικής νομοθεσίας και άλλες διατάξεις» (Α' 94).

3. Τις διατάξεις του άρθρου 90 του Κώδικα Νομοθεσίας για την Κυβέρνηση και τα Κυβερνητικά Όργανα, που κυρώθηκε με το άρθρο πρώτο του π. δ/τος 63/2005 (Α' 98).

4. Την υπ' αριθμ. Υ436/3-4-2014 απόφαση του Πρωθυπουργού «Καθορισμός αρμοδιοτήτων του Αναπληρωτού Υπουργού Περιβάλλοντος, Ενέργειας και Κλιματικής Αλλαγής Νικόλαου Ταγαρά» (Β' 831), όπως τροποποιήθηκε με την υπ' αριθμ. Υ447/22-4-2014 όμοια απόφαση (Β' 1015) και ισχύει.

5. Τη με αριθμ. πρωτ. 352223/2903/26-9-2012 απόφαση της Διεύθυνσης Τεχνικών Έργων της Περιφερειακής Ενότητας Χαλκιδικής με τα συνοδεύοντα αυτήν διαγράμματα.

6. Την 201745/26-7-2011 κοινή υπουργική απόφαση «Έγκριση περιβαλλοντικών όρων για τα έργα: α) ΜΕΤΑΛΛΕΥΤΙΚΕΣ - ΜΕΤΑΛΛΟΥΡΓΙΚΕΣ ΕΓΚΑΤΑΣΤΑΣΕΙΣ ΜΕΤΑΛΛΕΙΩΝ ΚΑΣΑΝΔΡΑΣ» και β) ΑΠΟΜΑΚΡΥΝΣΗ, ΚΑΘΑΡΙΣΜΟ ΚΑΙ ΑΠΟΚΑΤΑΣΤΑΣΗ ΧΩΡΟΥ ΑΠΟΘΕΣΗΣ ΠΑΛΑΙΩΝ ΤΕΛΜΑΤΩΝ ΟΛΥΜΠΙΑΔΑΣ» της εταιρείας «ΕΛΛΗΝΙΚΟΣ ΧΡΥΣΟΣ Α.Ε.Μ.Β.Χ.» στο νομό Χαλκιδικής».

7. Το υπ' αριθμ. 8180/14/3403/24-6-2011 έγγραφο της Δ/σης Τεχνικών Έργων Νομαρχιακής Αυτοδιοίκησης Χαλκιδικής και το γεγονός ότι παρήλθε άπρακτη η προθεσμία της παρ. 3α του άρθρου 5 του ν. 3010/2002 (Α' 91).

8. Το με αριθμ. πρωτ. 41676/25-7-2013 έγγραφο της Διεύθυνσης Πολεοδομικού Σχεδιασμού - Τμήμα Δ' του Υπουργείου Περιβάλλοντος, Ενέργειας και Κλιματικής Αλλαγής.

9. Το γεγονός ότι από τις κανονιστικές διατάξεις αυτού του διατάγματος δεν προκαλείται δαπάνη σε βάρος του κρατικού προϋπολογισμού και του προϋπολογισμού του οικείου Ο.Τ.Α.

10. Την υπ' αριθμ. 97/2014 γνωμοδότηση του Συμβουλίου της Επικρατείας, με πρόταση του Αναπληρωτή Υπουργού Περιβάλλοντος, Ενέργειας και Κλιματικής Αλλαγής, αποφασίζουμε:

Άρθρο 1

Επικυρώνεται ο καθορισμός οριογραμμών τμημάτων τριών ρεμάτων «Λοτσάνικου Λάκκου, Καρατζά Λάκκου και Καρόλακκα», που βρίσκονται στη θέση «Σκουριές» του Δήμου Αριστοτέλη (ν. Χαλκιδικής), όπως εγκρίθηκαν στις 26-9-2012 από την Διεύθυνση Τεχνικών Έργων της Περιφερειακής Ενότητας Χαλκιδικής (ν. Χαλκιδικής) και αποτυπώνονται με κόκκινη γραμμή στο τριάντα τέσσερα (34) σχετικά πρωτότυπα διαγράμματα σε κλίμακα 1:500 (με τις συντεταγμένες των κορυφών τους) αντίτυπα των οποίων σε φωτοσμίκρυνση, θεωρημένα από τον Προϊστάμενο της Διεύθυνσης Τοπογραφικών Εφαρμογών με την υπ' αρ. 23172/2014 πράξη του συνδημοσιεύονται με το παρόν διάταγμα.

Άρθρο 2

Η ισχύς του παρόντος διατάγματος αρχίζει από τη δημοσίευσή του στην Εφημερίδα της Κυβερνήσεως.


Στον Υπουργό Περιβάλλοντος, Ενέργειας και Κλιματικής Αλλαγής αναθέτουμε τη δημοσίευση και εκτέλεση του παρόντος διατάγματος.

Αθήνα, 26 Μαΐου 2014


Ο ΠΡΟΕΔΡΟΣ ΤΗΣ ΔΗΜΟΚΡΑΤΙΑΣ
ΚΑΡΟΛΟΣ ΓΡ. ΠΑΠΟΥΛΙΑΣ


Ο ΑΝΑΠΛΗΡΩΤΗΣ ΥΠΟΥΡΓΟΣ
ΠΕΡΙΒΑΛΛΟΝΤΟΣ, ΕΝΕΡΓΕΙΑΣ ΚΑΙ ΚΛΙΜΑΤΙΚΗΣ ΑΛΛΑΓΗΣ

ΝΙΚΟΛΑΟΣ ΤΑΓΑΡΑΣ

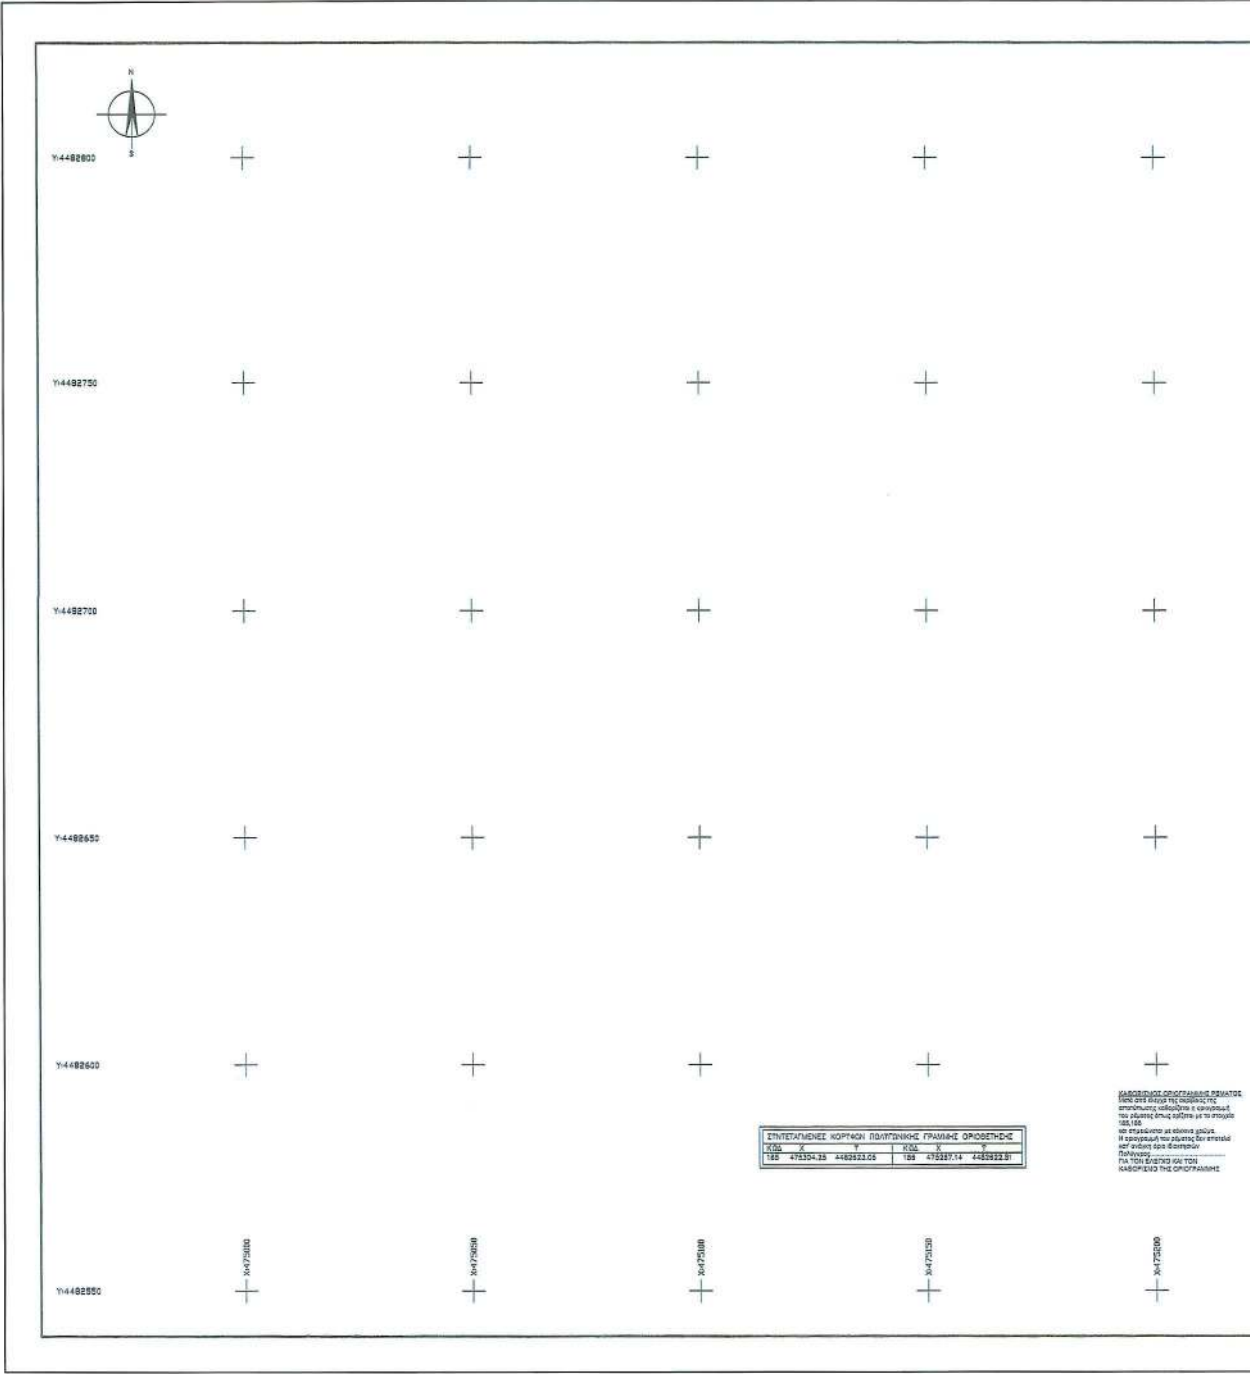


ΕΘΝΙΚΟ ΤΥΠΟΓΡΑΦΕΙΟ
Για τεχνικούς λόγους στο σχεδιάγραμμα,
έγινε σμίκρυνση, κατά ποσοστό 30%

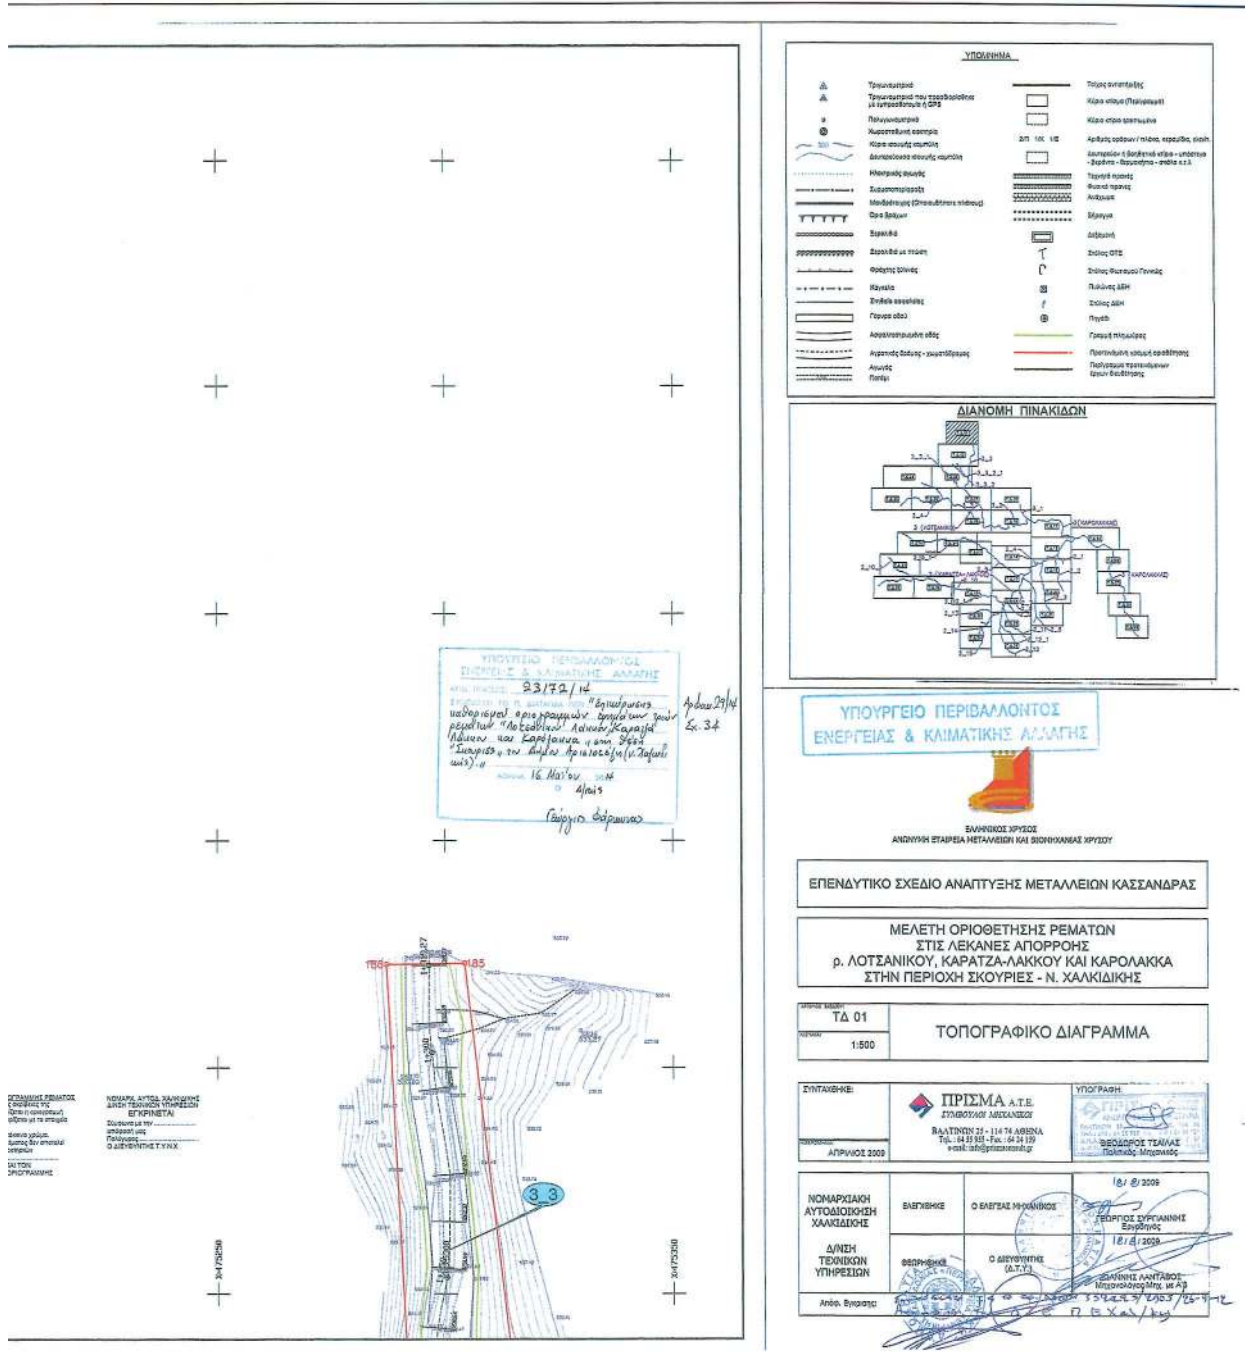

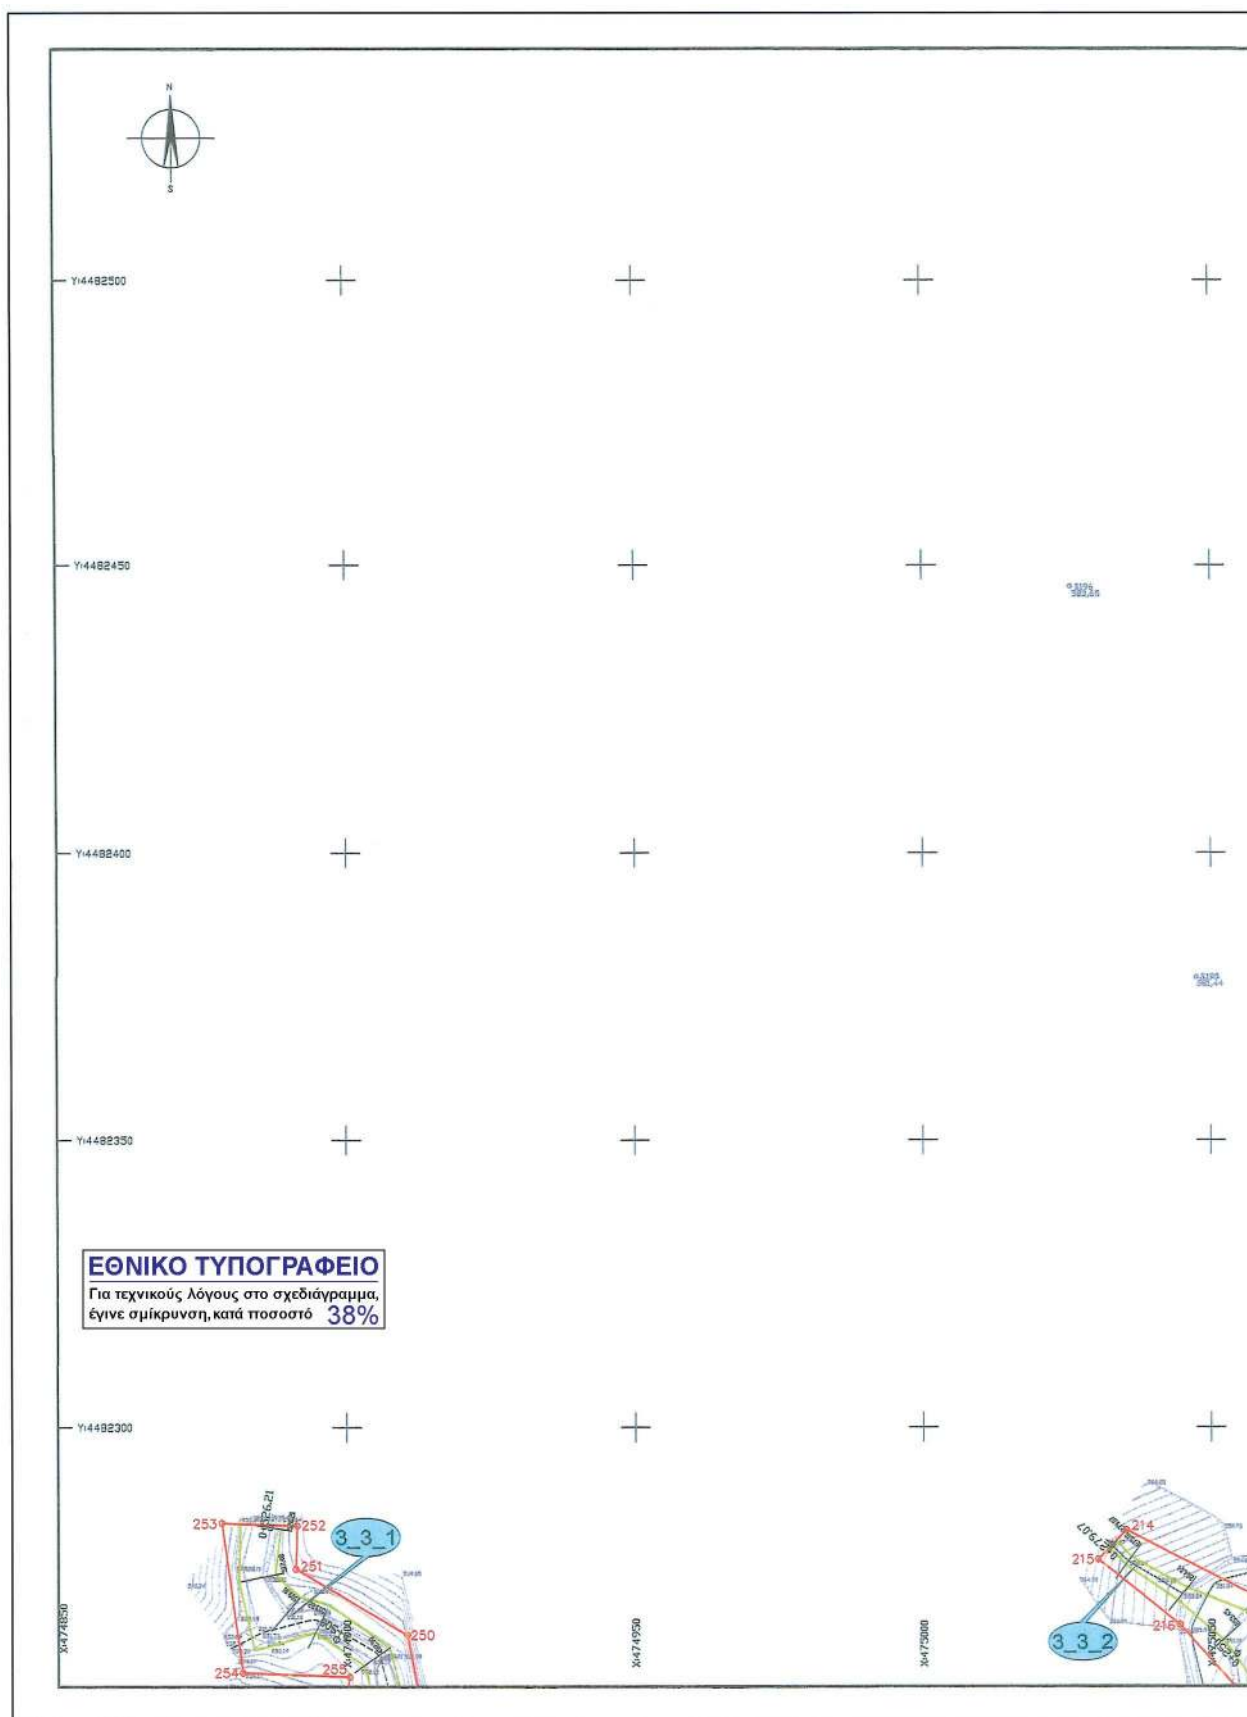


ΣΥΝΤΕΓΑΡΜΕΝΕΣ ΚΟΡΤΕΦΩΝ ΠΟΛΥΓΩΝΙΚΗΣ ΓΡΑΜΜΗΣ ΟΡΙΩΘΕΤΗΣΗΣ					
ΚΩΔ	X	Y	ΚΩΔ	X	Y
177	475020.78	4482359.33	204	475091.03	4482352.50
178	475025.52	4482357.44	205	475091.50	4482350.24
179	475027.73	4482354.70	206	475092.17	4482278.89
180	475027.79	4482351.01	211	475070.82	4482350.89
181	475314.81	4482351.85	213	475062.65	4482269.04
182	475323.92	4482407.80	214	475035.18	4482282.04
183	475328.13	4482439.29	215	475030.25	4482275.97
184	475331.81	4482557.32	216	475044.49	4482265.75
187	475395.10	4482558.21	250	474910.42	4482264.01
188	475395.01	4482410.27	251	474891.07	4482372.39
189	475379.42	4482410.82	253	474891.30	4482292.90
190	475324.76	4482391.42	253	474878.37	4482333.12
191	475252.92	4482370.82	254	474881.96	4482297.47
194	475242.35	4482297.17	255	474900.40	4482255.68
203	475108.84	4482289.89			





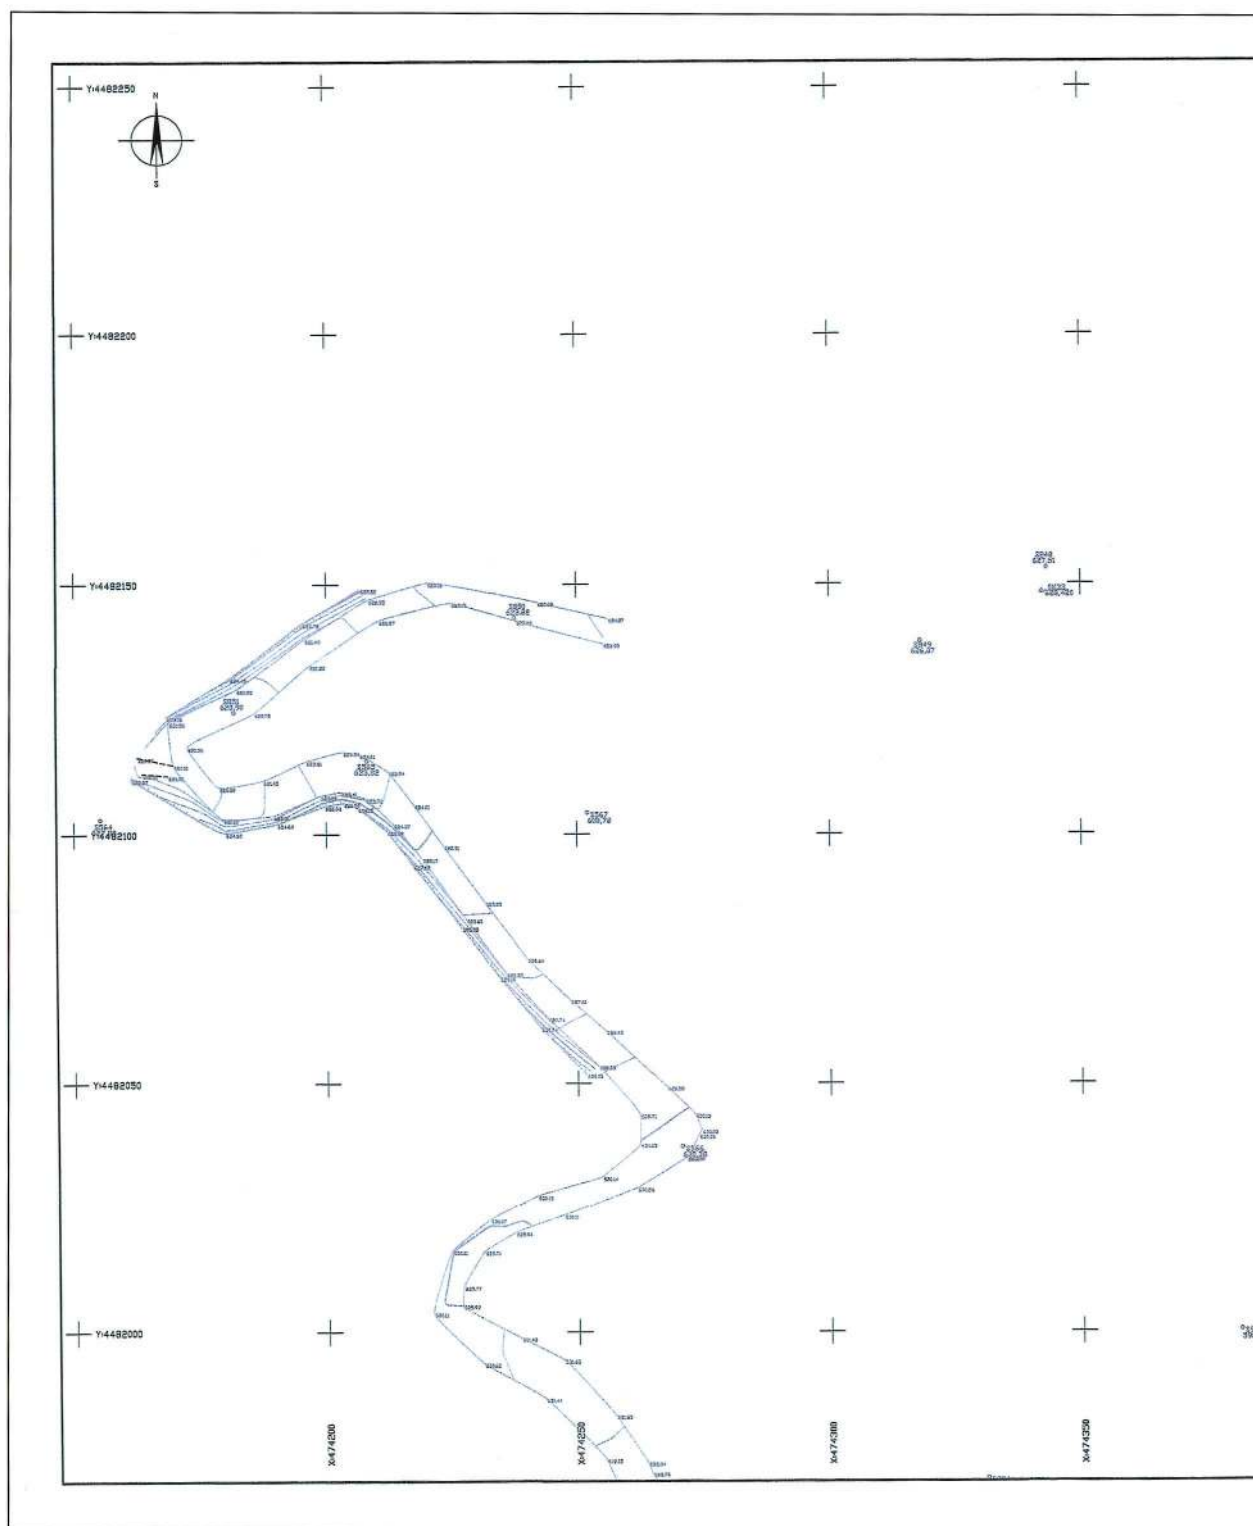



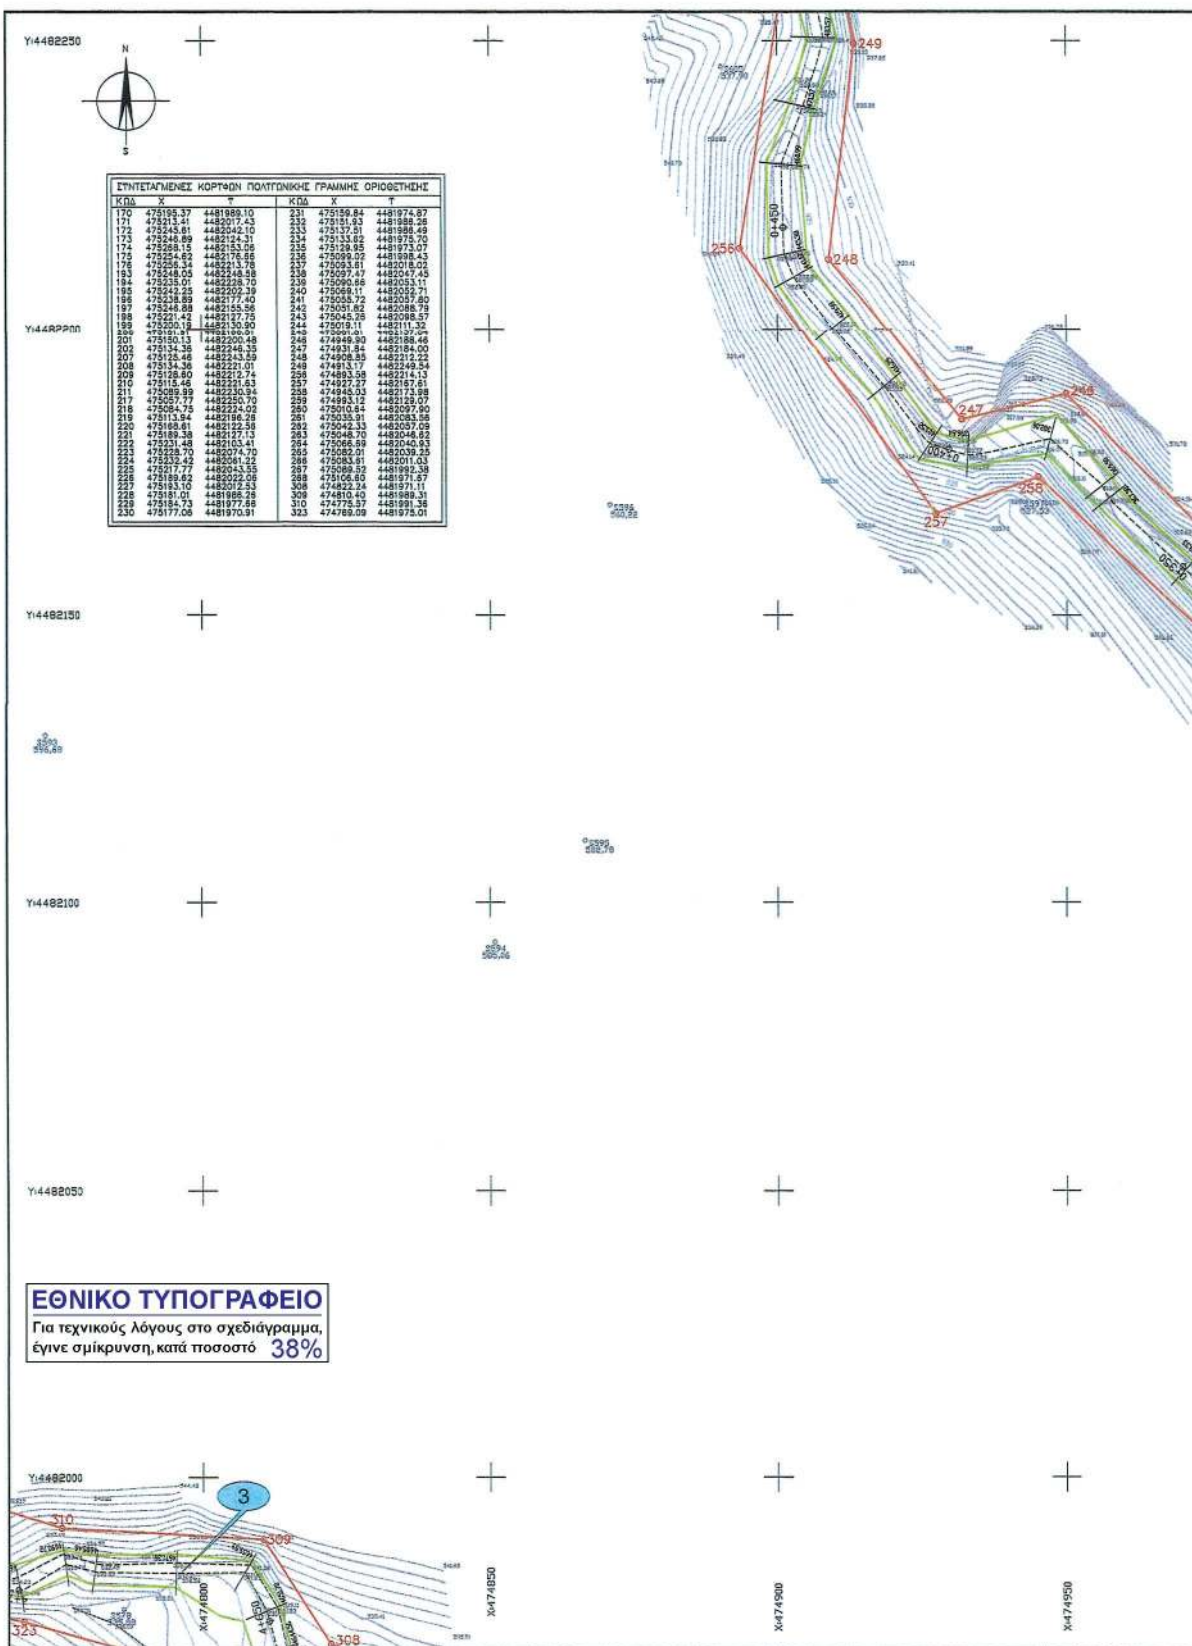



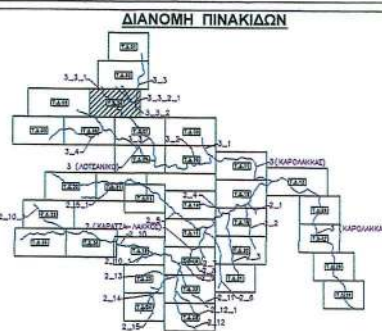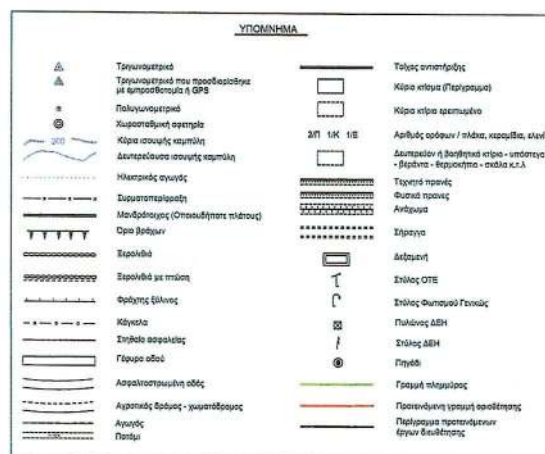

ΥΠΟΥΡΓΕΙΟ ΠΕΡΙΒΑΛΛΟΝΤΟΣ
ΕΝΕΡΓΕΙΑΣ & ΚΛΙΜΑΤΙΚΗΣ ΑΛΛΑΓΗΣ



ΕΛΛΗΝΙΚΟΣ ΧΡΥΣΟΣ
ΑΝΩΝΥΜΗ ΕΤΑΙΡΕΙΑ ΜΕΤΑΜΕΙΟΝ ΚΑΙ ΒΙΟΜΗΧΑΝΙΑΣ ΧΡΥΣΟΥ

ΕΠΕΝΔΥΤΙΚΟ ΣΧΕΔΙΟ ΑΝΑΠΤΥΞΗΣ ΜΕΤΑΛΛΕΙΩΝ ΚΑΣΣΑΝΔΡΑΣ

ΜΕΛΕΤΗ ΟΡΙΟΘΕΤΗΣΗΣ ΡΕΜΑΤΩΝ
ΣΤΙΣ ΛΕΚΑΝΕΣ ΑΠΟΡΡΟΗΣ
ρ. ΛΟΤΣΑΝΙΚΟΥ, ΚΑΡΑΤΖΑ-ΛΑΚΚΟΥ ΚΑΙ ΚΑΡΟΛΑΚΚΑ
ΣΤΗΝ ΠΕΡΙΟΧΗ ΣΚΟΥΡΙΕΣ - Ν. ΧΑΛΚΙΔΙΚΗΣ


ΤΟΠΟΓΡΑΦΙΚΟ ΔΙΑΓΡΑΜΜΑ

ΣΥΝΤΑΧΘΗΚΕ:



 **ΠΡΙΣΜΑ Α.Ε.**
ΣΥΜΒΟΥΛΟΙ ΜΗΧΑΝΙΚΟΙ
ΒΑΛΤΙΝΩΝ 25 - 114 74 ΑΘΗΝΑ
Τηλ.: 64 55 935 - Φακ.: 64 34 159
e-mail: info@pirismaservi.gr

ΑΠΡΙΛΙΟΣ 2000

УПОГРАФН:



ΝΟΜΑΡΧΙΑΚΗ
ΑΥΤΟΔΙΟΙΚΗΣΗ
ΧΑΛΚΙΔΙΚΗΣ

Δ/ΝΣΗ
ΤΕΧΝΙΚΩΝ
ΥΠΗΡΕΣΙΩΝ


100


18/01/2005




ΓΕΩΡΓΙΟΣ ΣΥΡΓΙΑΝΝΗΣ
Εργοδηγός


10





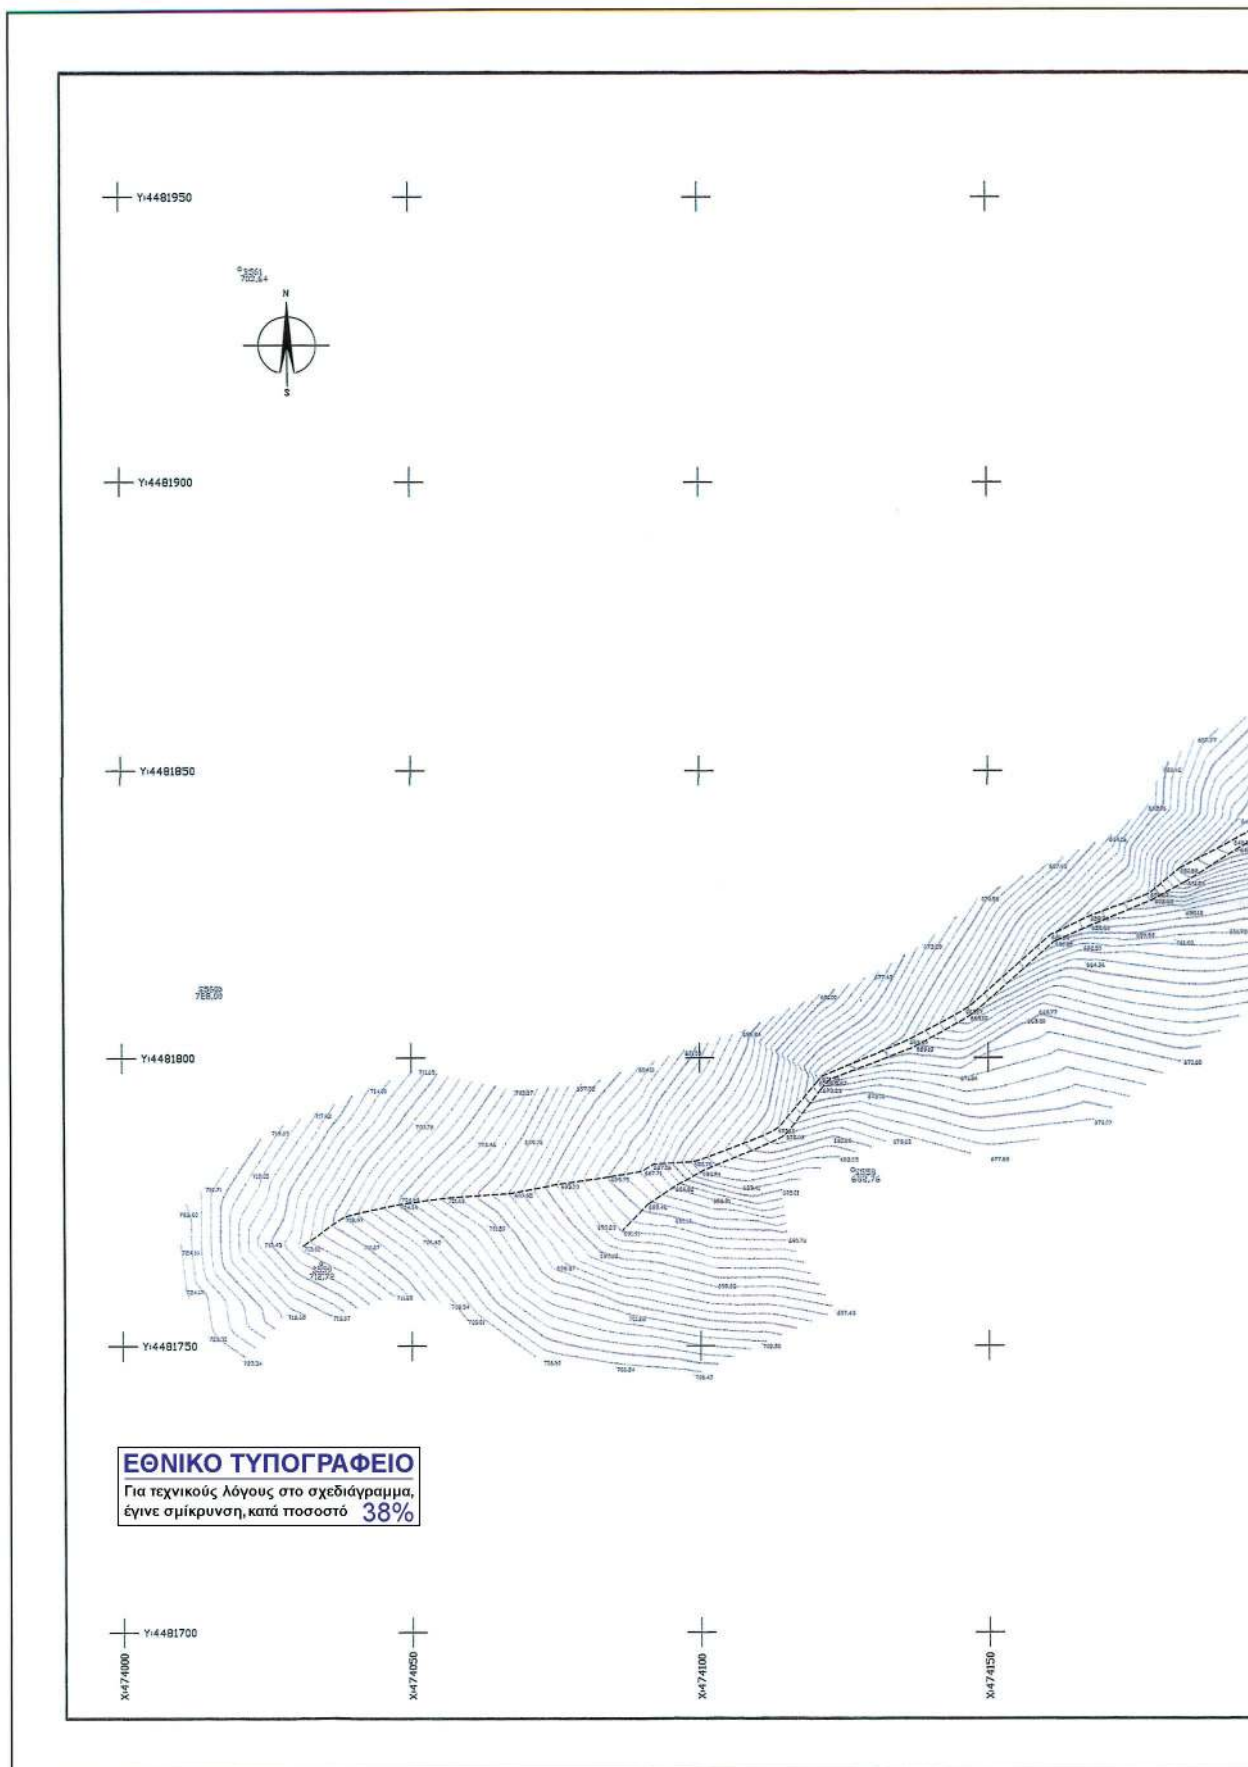


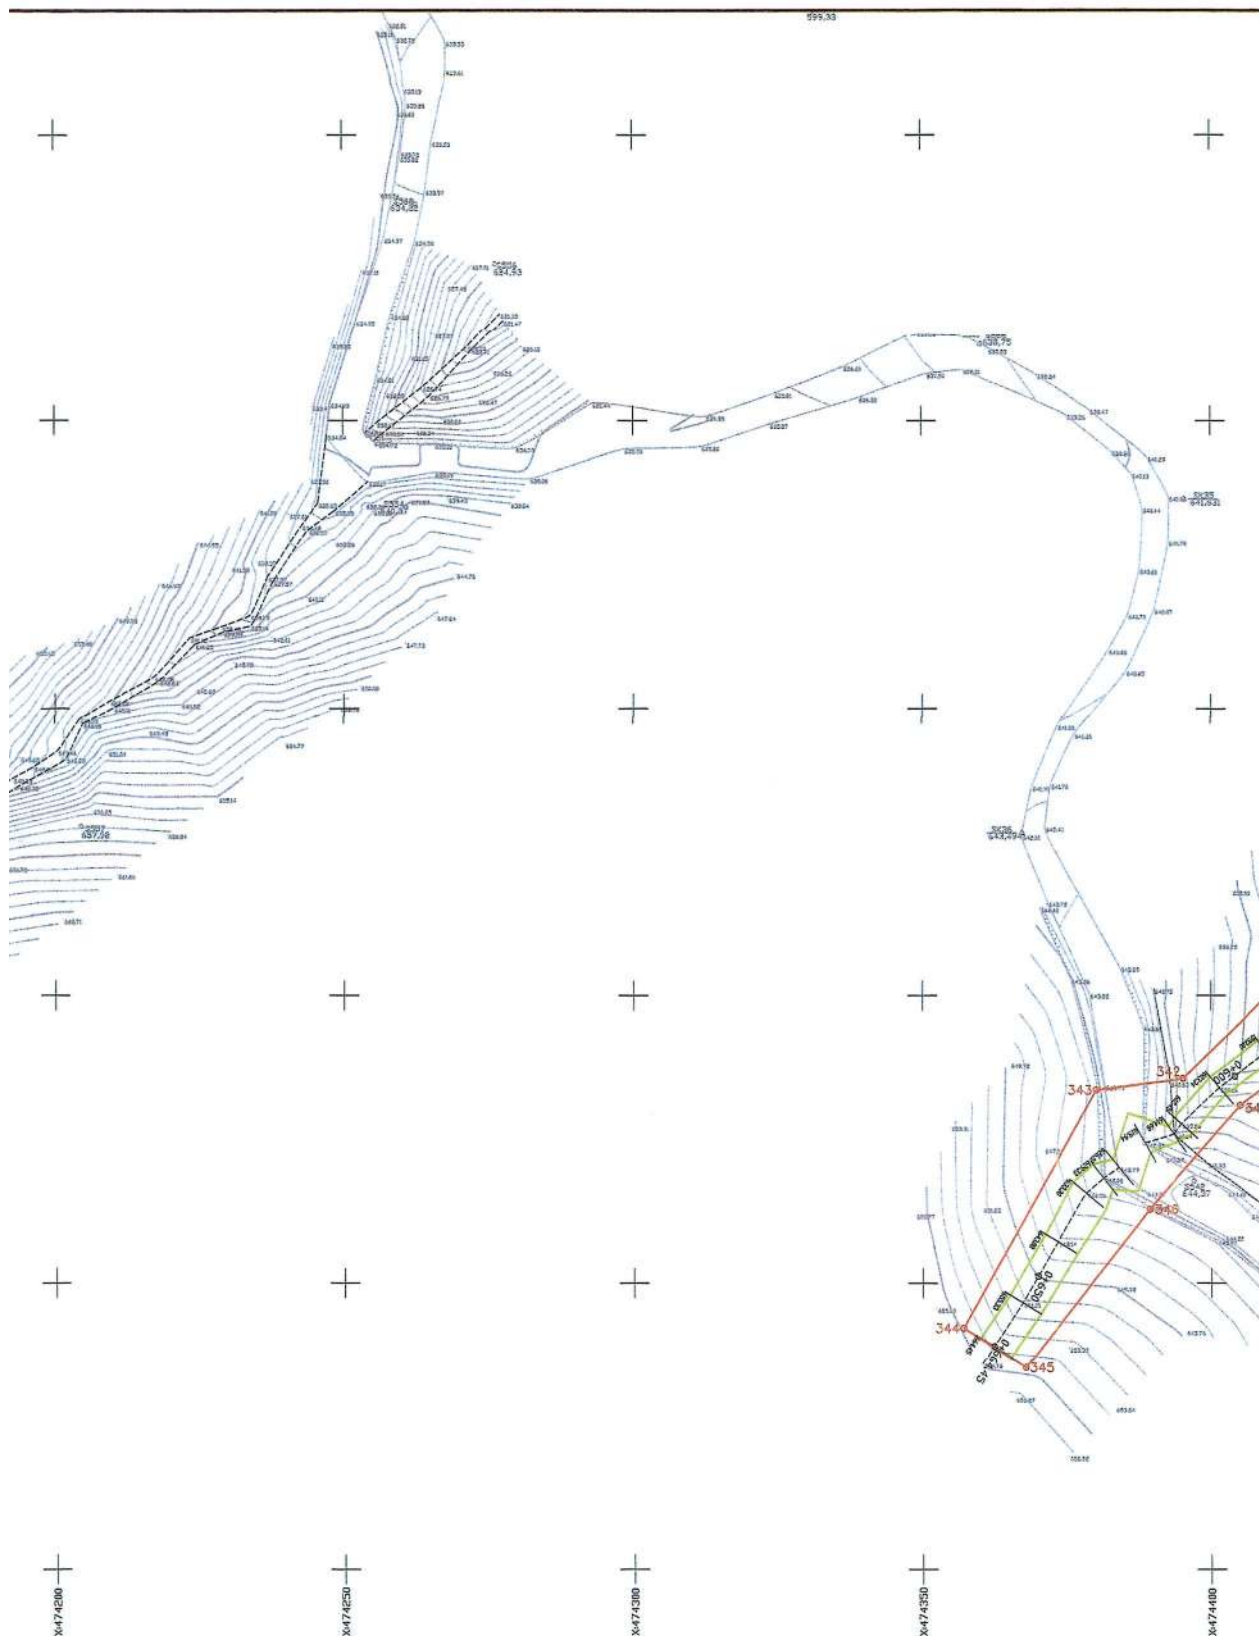

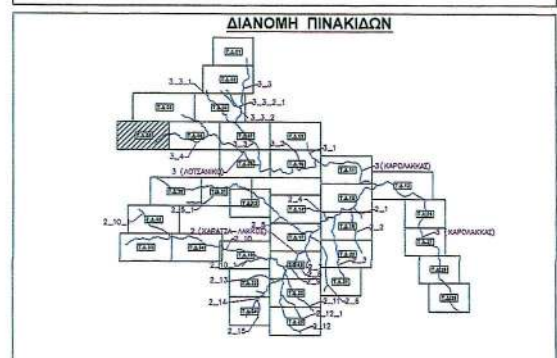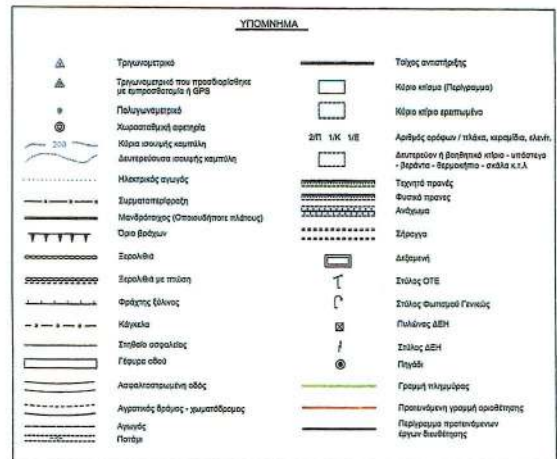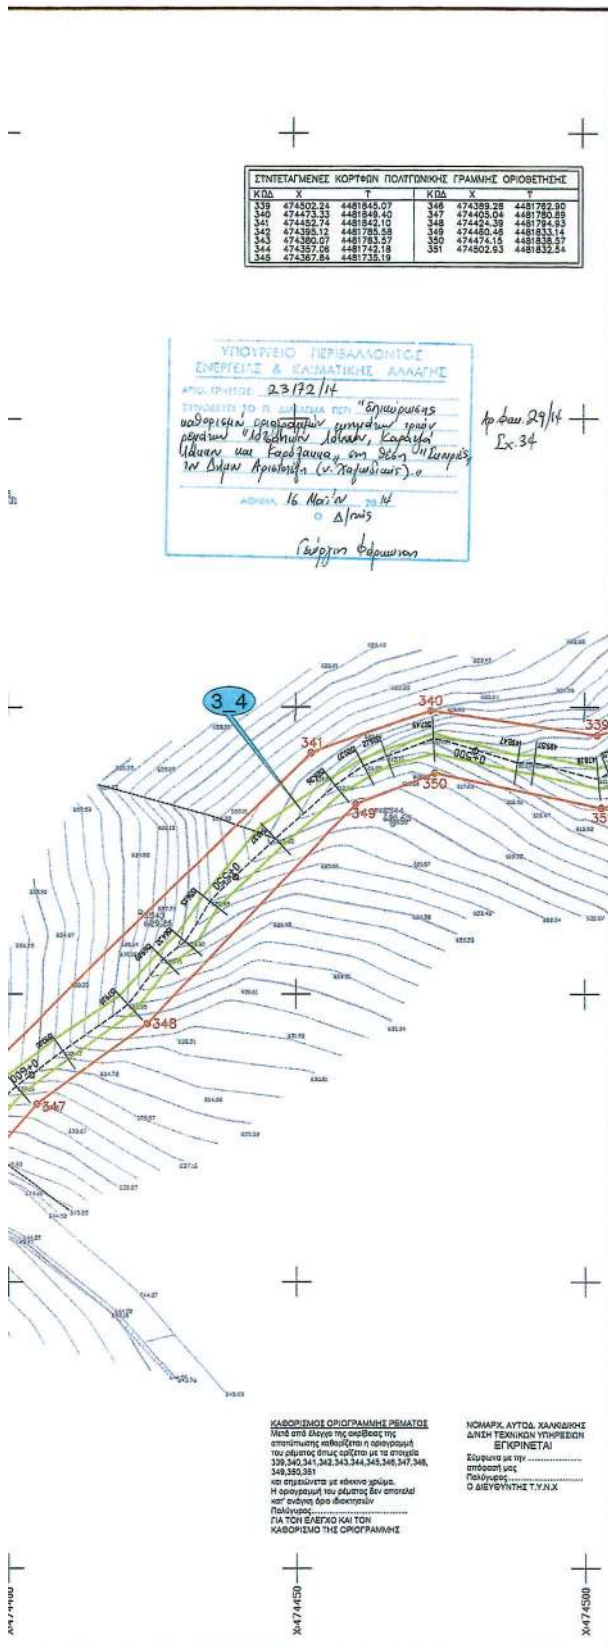

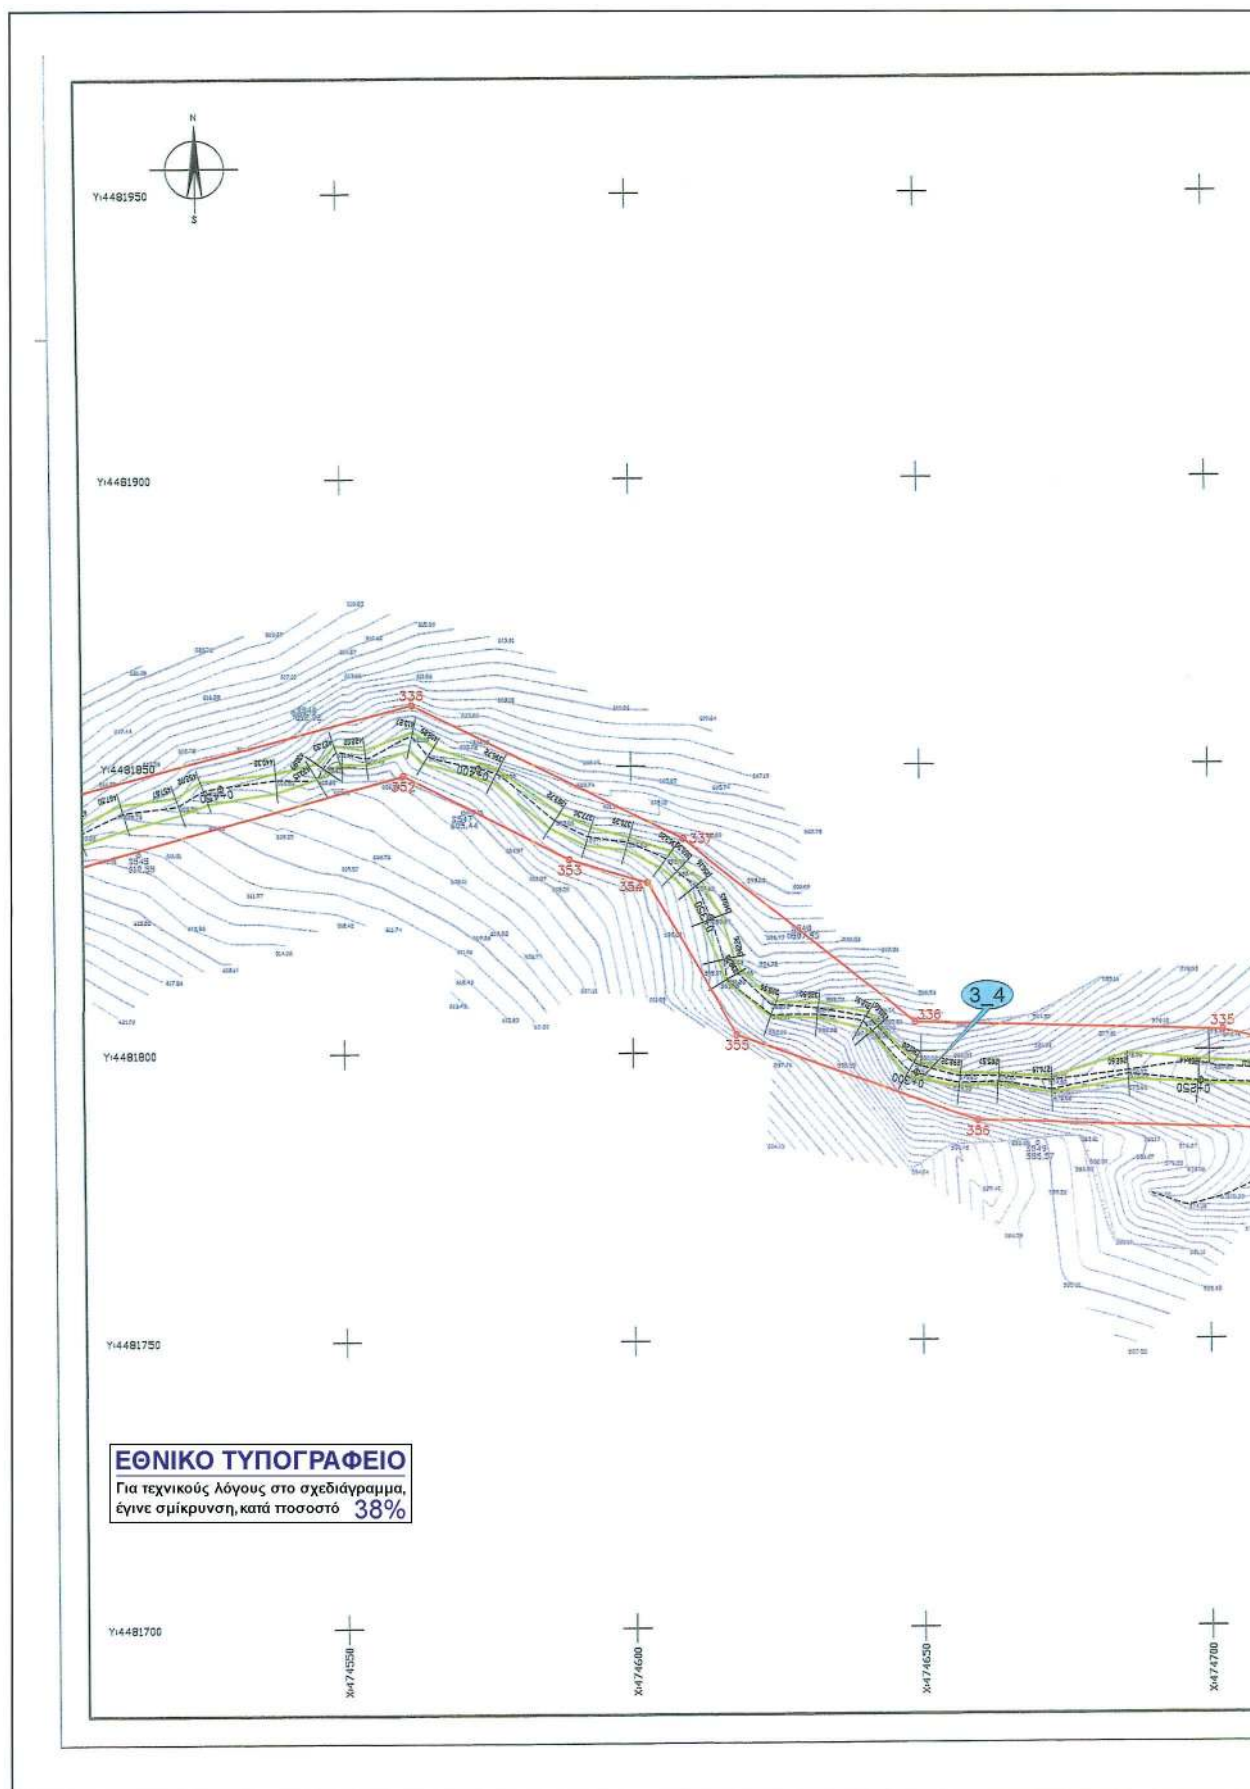

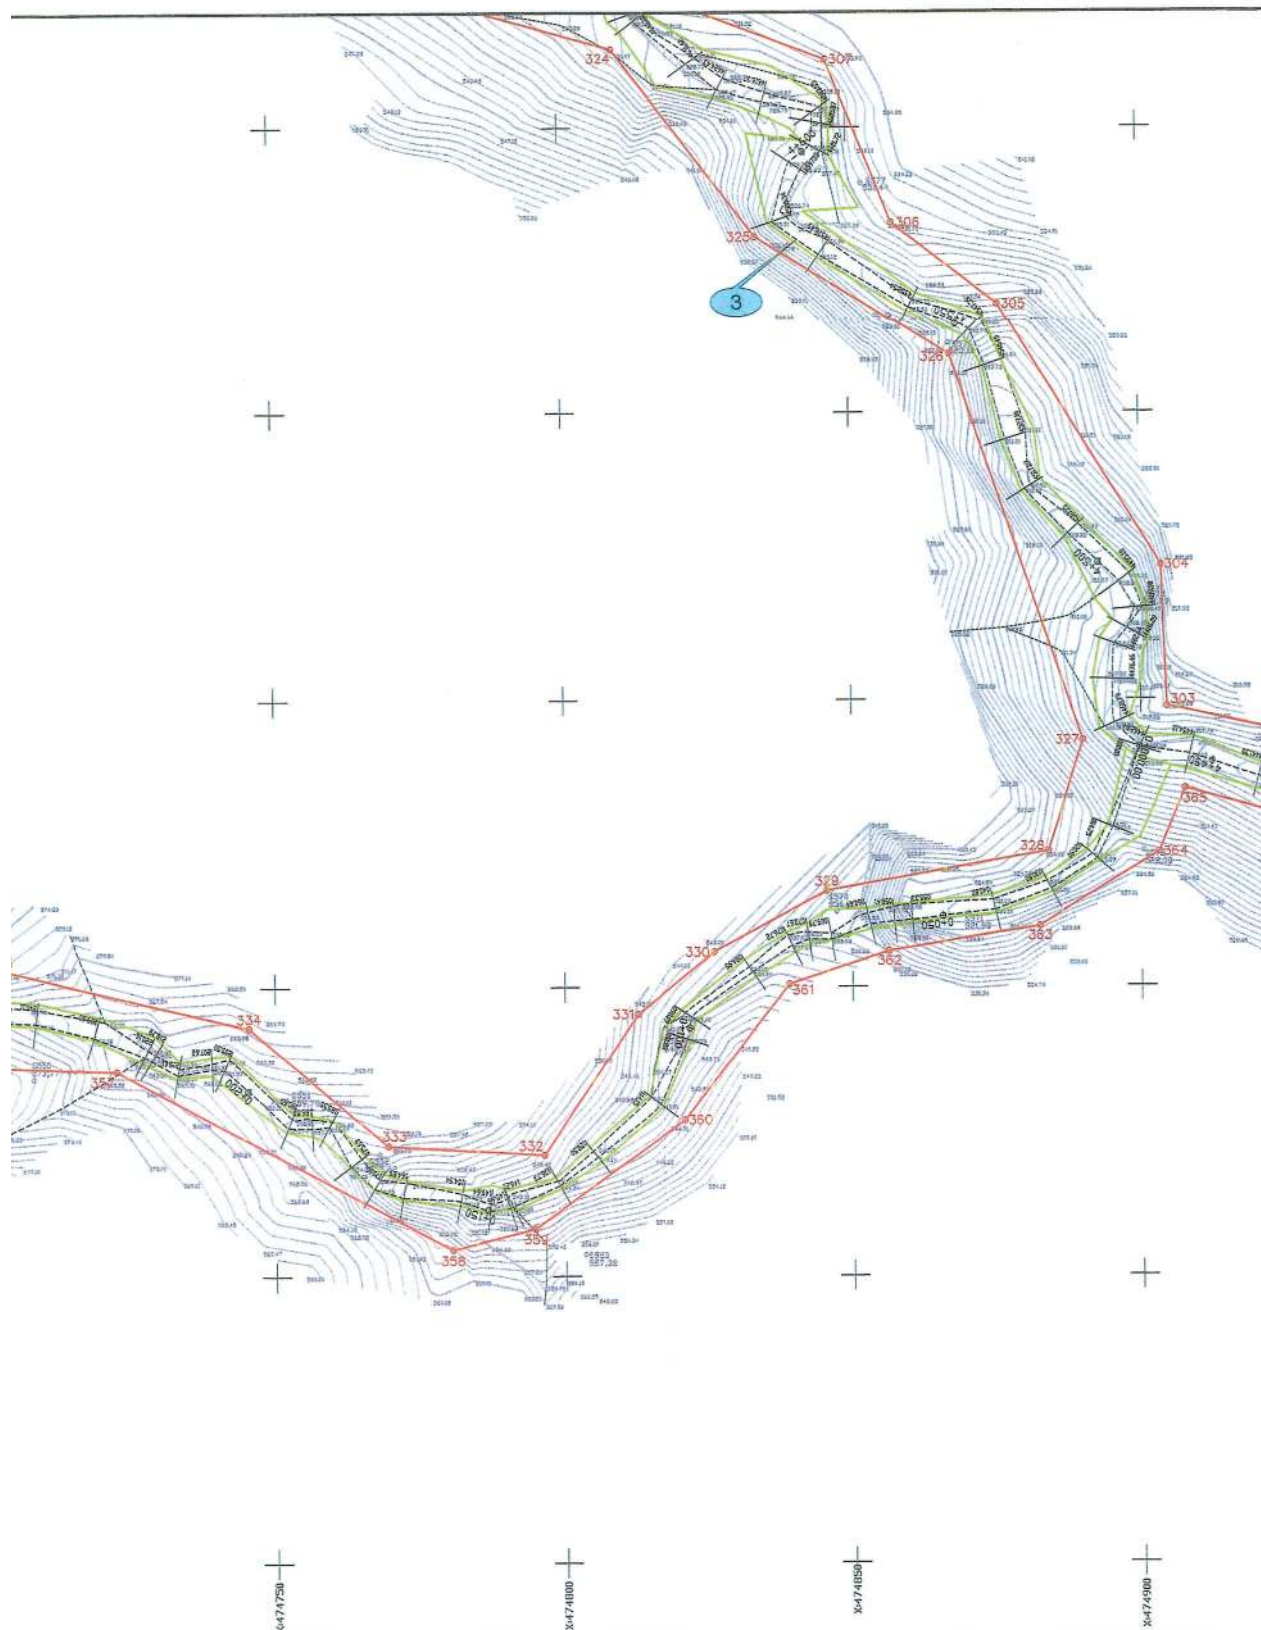

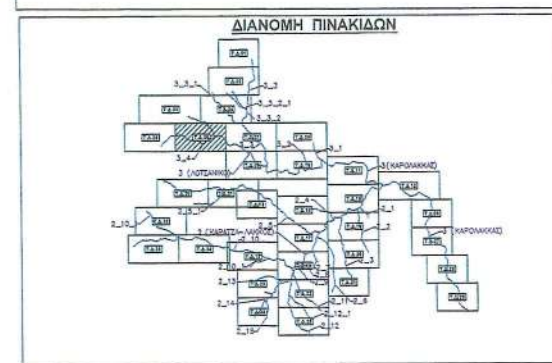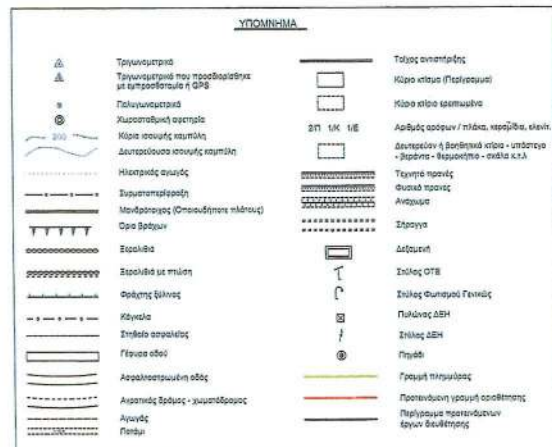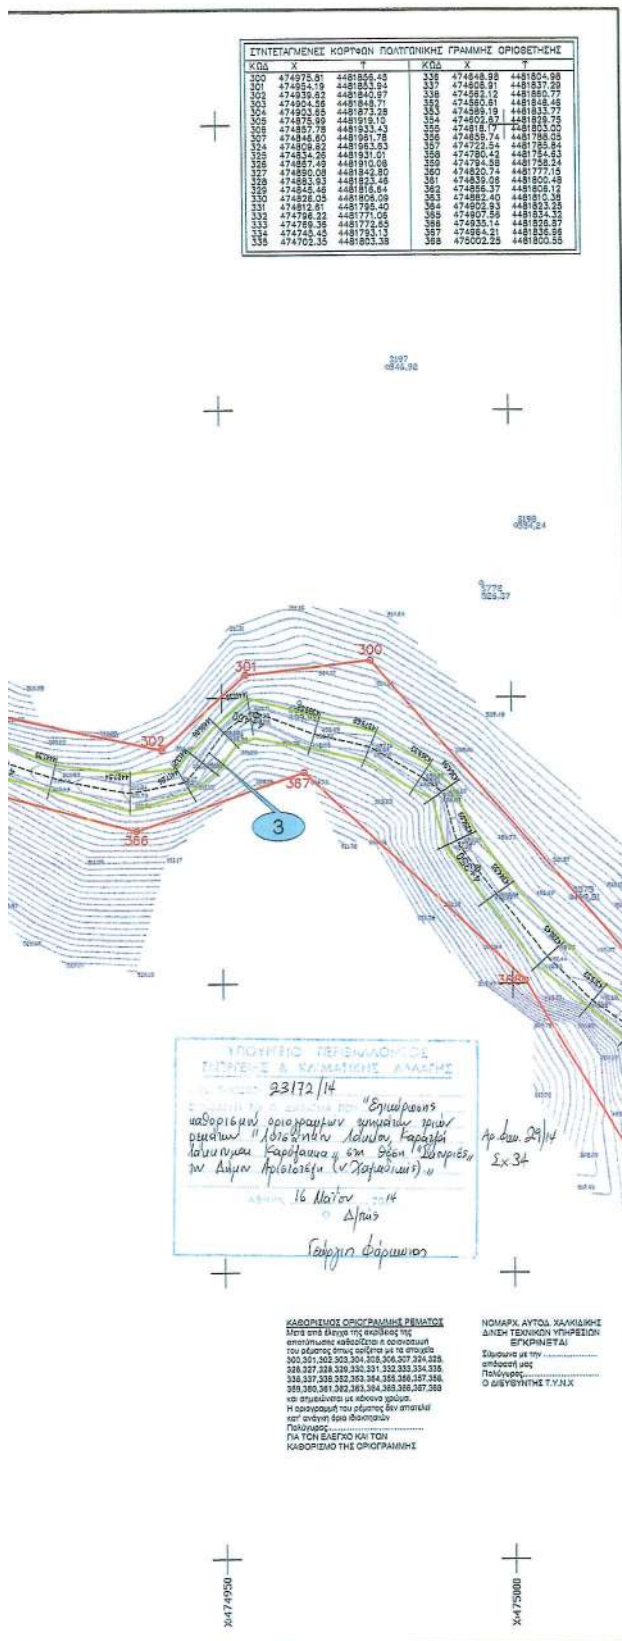

**ΥΠΟΥΡΓΕΙΟ ΠΕΡΙΒΑΛΛΟΝΤΟΣ
ΕΝΕΡΓΕΙΑΣ & ΚΛΙΜΑΤΙΚΗΣ ΑΝΑΛΥΣΗΣ**



ΕΛΛΗΝΙΚΟΣ ΧΡΥΣΟΣ
ΑΝΘΡΑΚΗ ΕΤΑΙΡΕΙΑ ΜΕΤΑΛΛΕΙΩΝ ΚΑΙ ΒΙΟΜΗΧΑΝΙΑΣ ΧΡΥΣΟΥ

ΕΠΕΝΔΥΤΙΚΟ ΣΧΕΔΙΟ ΑΝΑΠΤΥΞΗΣ ΜΕΤΑΛΛΕΙΩΝ ΚΑΣΣΑΝΔΡΑΣ

**ΜΕΛΕΤΗ ΟΡΙΟΘΕΤΗΣΗΣ ΠΕΜΑΤΩΝ
ΣΤΙΣ ΛΕΚΑΝΕΣ ΑΠΟΡΡΟΗΣ
p. ΛΟΤΣΑΝΙΚΟΥ, ΚΑΡΑΤΖΑ-ΛΑΚΚΟΥ ΚΑΙ ΚΑΡΟΛΑΚΚΑ
ΣΤΗΝ ΠΕΡΙΟΧΗ ΣΚΟΥΡΙΕΣ - Ν. ΧΑΛΚΙΔΙΚΗΣ**

ΤΥΠΟΣ ΣΧΕΔΙΟΥ: **ΤΔ 06**
ΚΑΛΩΝΙΑ: **1:500**
ΤΟΠΟΓΡΑΦΙΚΟ ΔΙΑΓΡΑΜΜΑ

ΣΥΝΤΑΧΗΚΕ: **ΠΡΙΣΜΑ Α.Τ.Ε.**
ΣΤΑΘΟΥΛΟΥ ΜΕΧΑΝΙΚΟΙ
ΒΑΛΙΤΣΙΝ 24 - 114 74 ΑΘΗΝΑ
Τηλ.: 64 53 555 - Fax.: 64 24 159
e-mail: info@prismaconsult.gr

ΥΠΟΓΡΑΦΗ: **ΘΕΟΔΩΡΟΣ ΤΣΑΛΙΑΣ**
Πολίτης Μηχανικός

ΗΜΕΡΟΜΗΝΙΑ: **ΑΠΡΙΛΙΟΣ 2009**

ΝΟΜΑΡΧΙΑΚΗ ΑΥΤΟΔΙΟΙΚΗΣΗ ΧΑΛΚΙΔΙΚΗΣ

ΕΛΕΓΧΗΚΕ: **Ο ΕΛΕΓΧΑΣ ΜΗΧΑΝΙΚΟΣ**

Δ/ΝΣΗ ΤΕΧΝΙΚΩΝ ΥΠΗΡΕΣΙΩΝ


ΘΕΩΡΗΘΗΚΕ: **Ο ΔΙΕΥΘΥΝΤΗΣ (Δ.Τ.Υ.)**

Απόφ. Εγκρίσης: **16/6/2009**







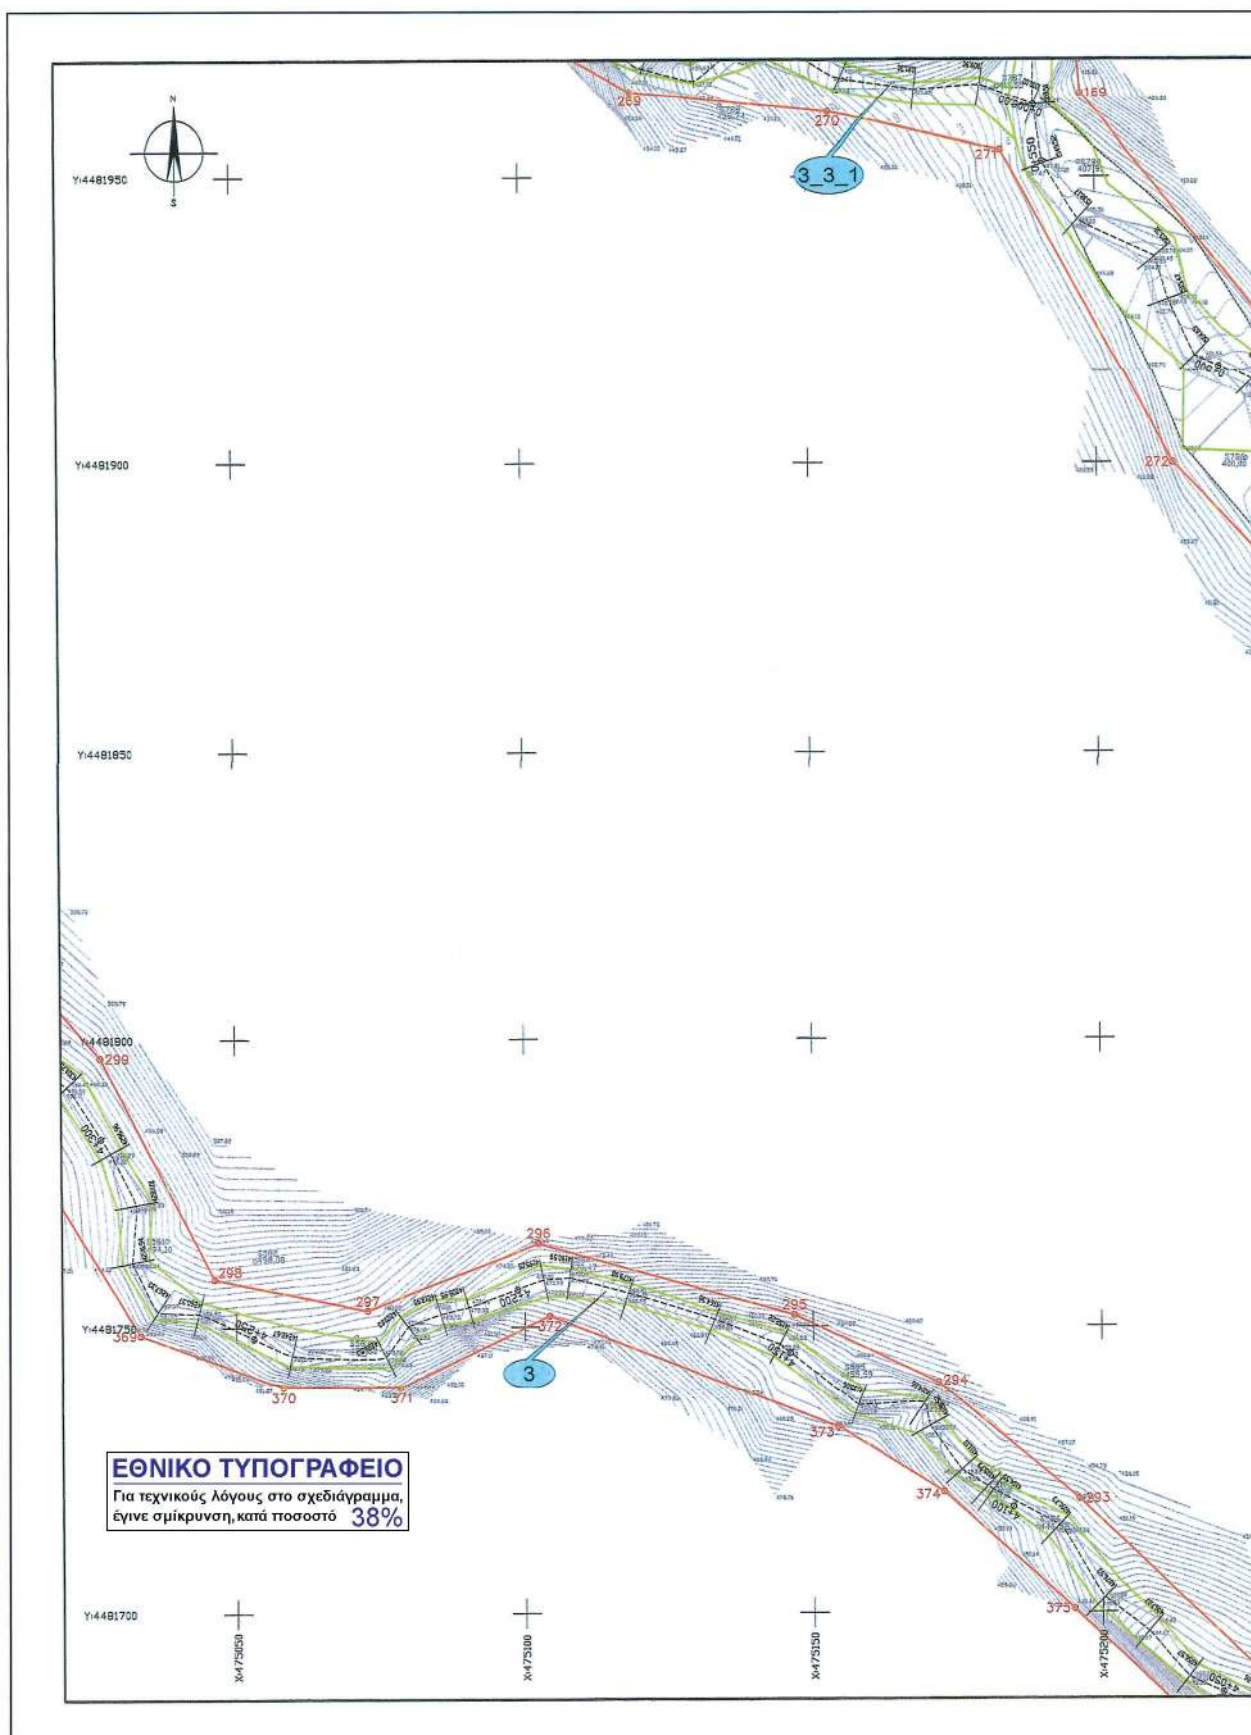






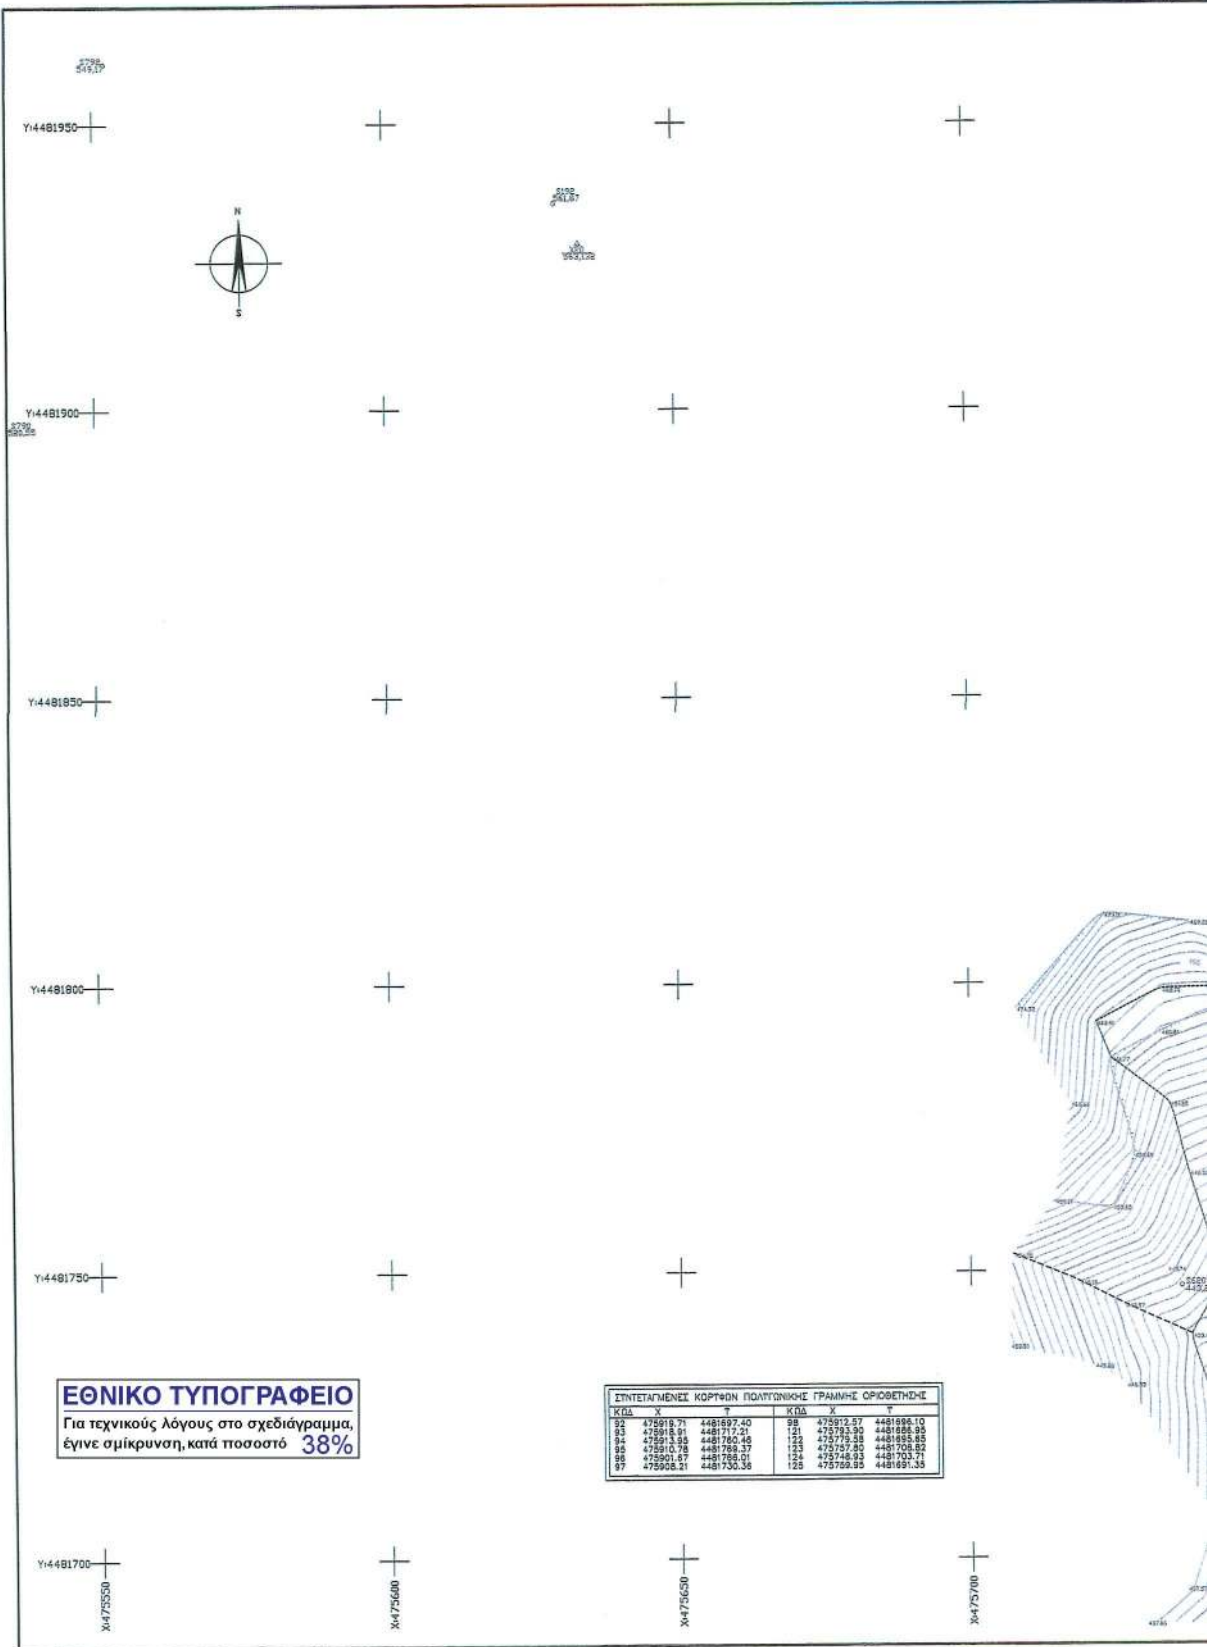


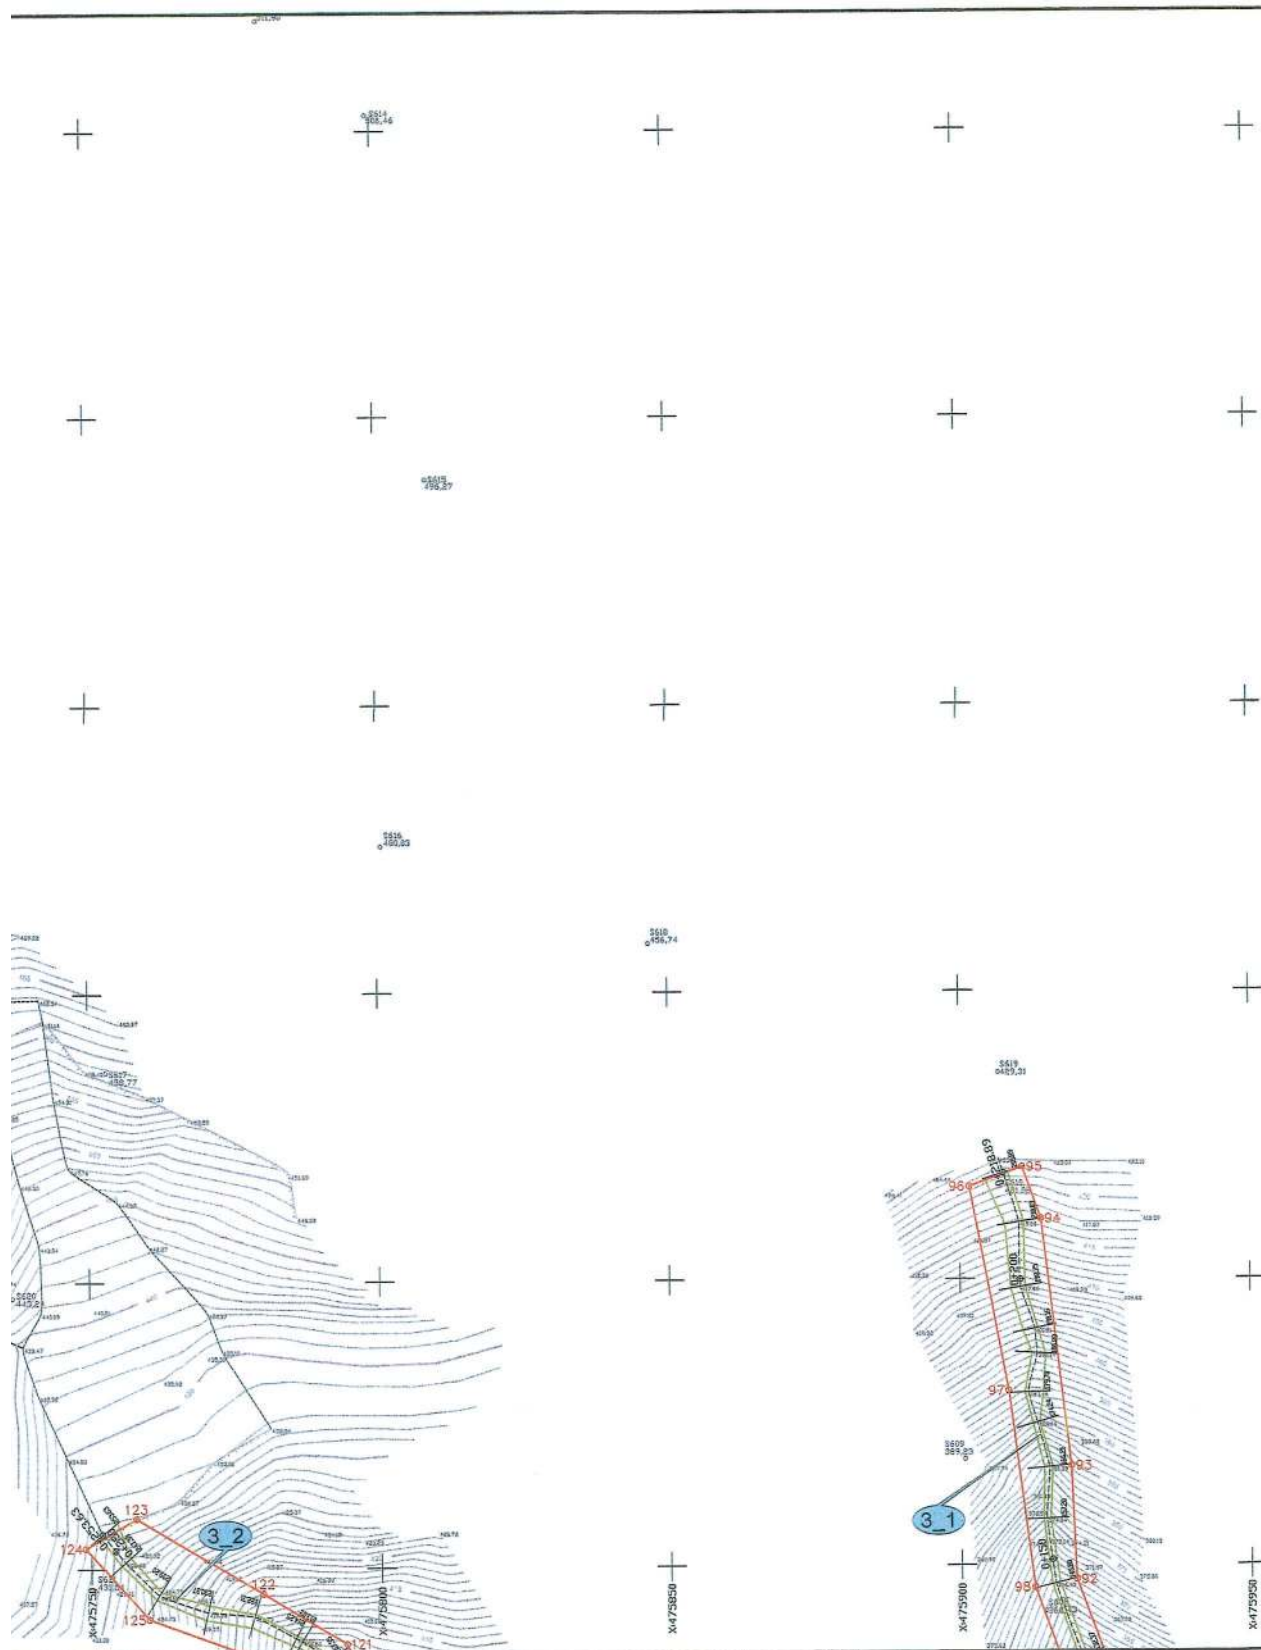


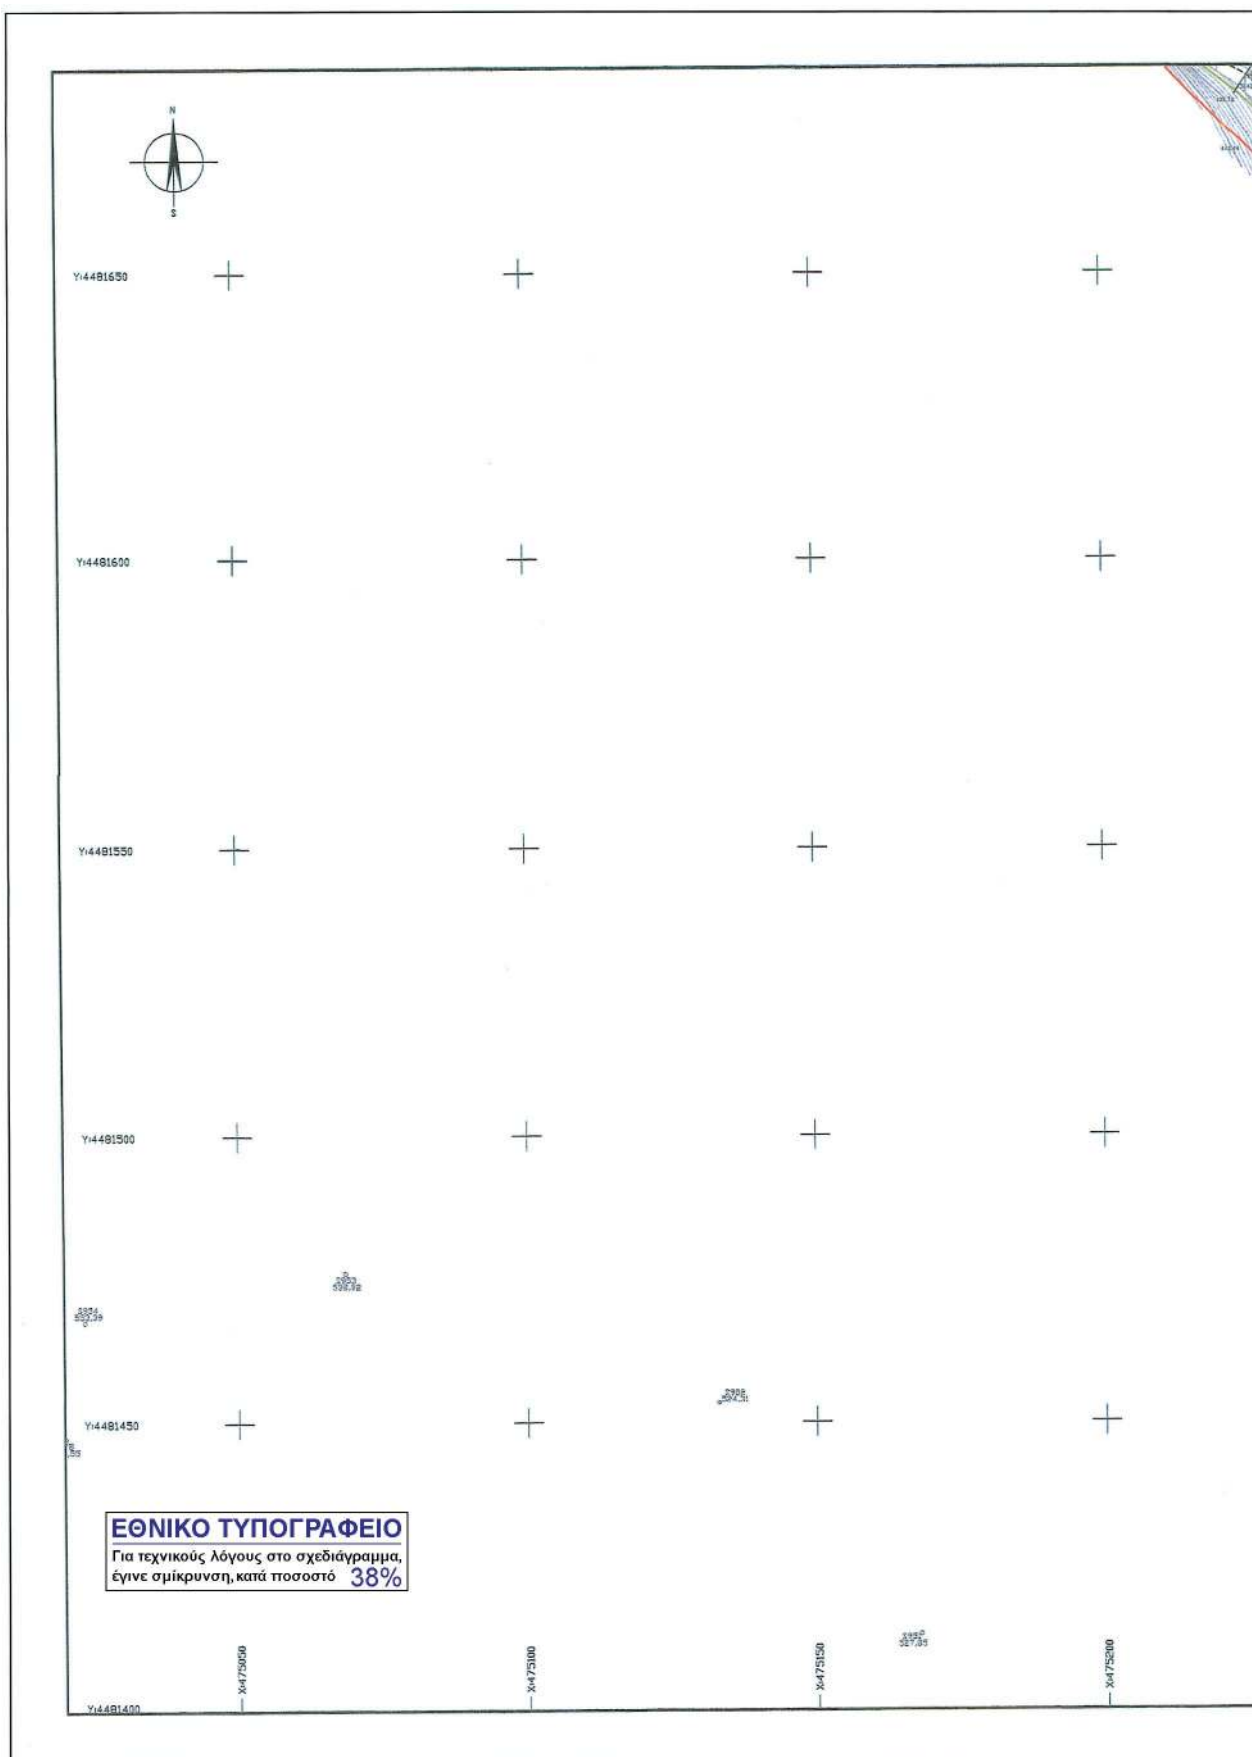




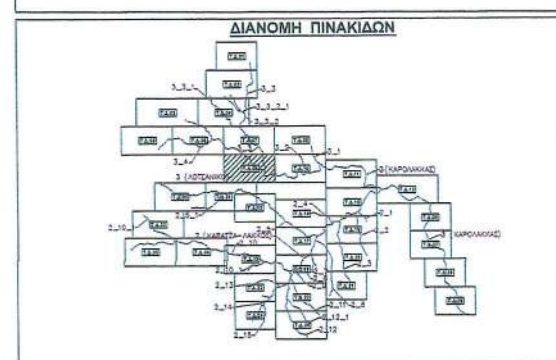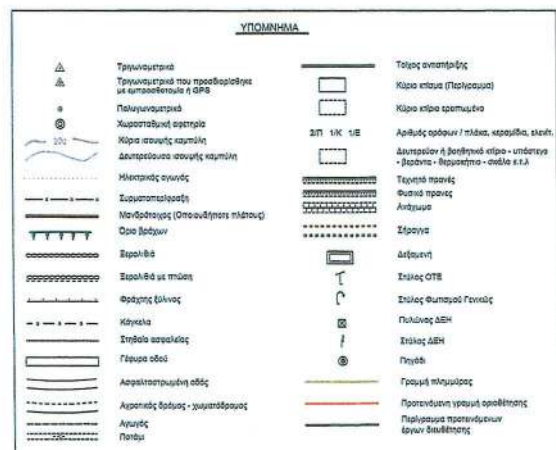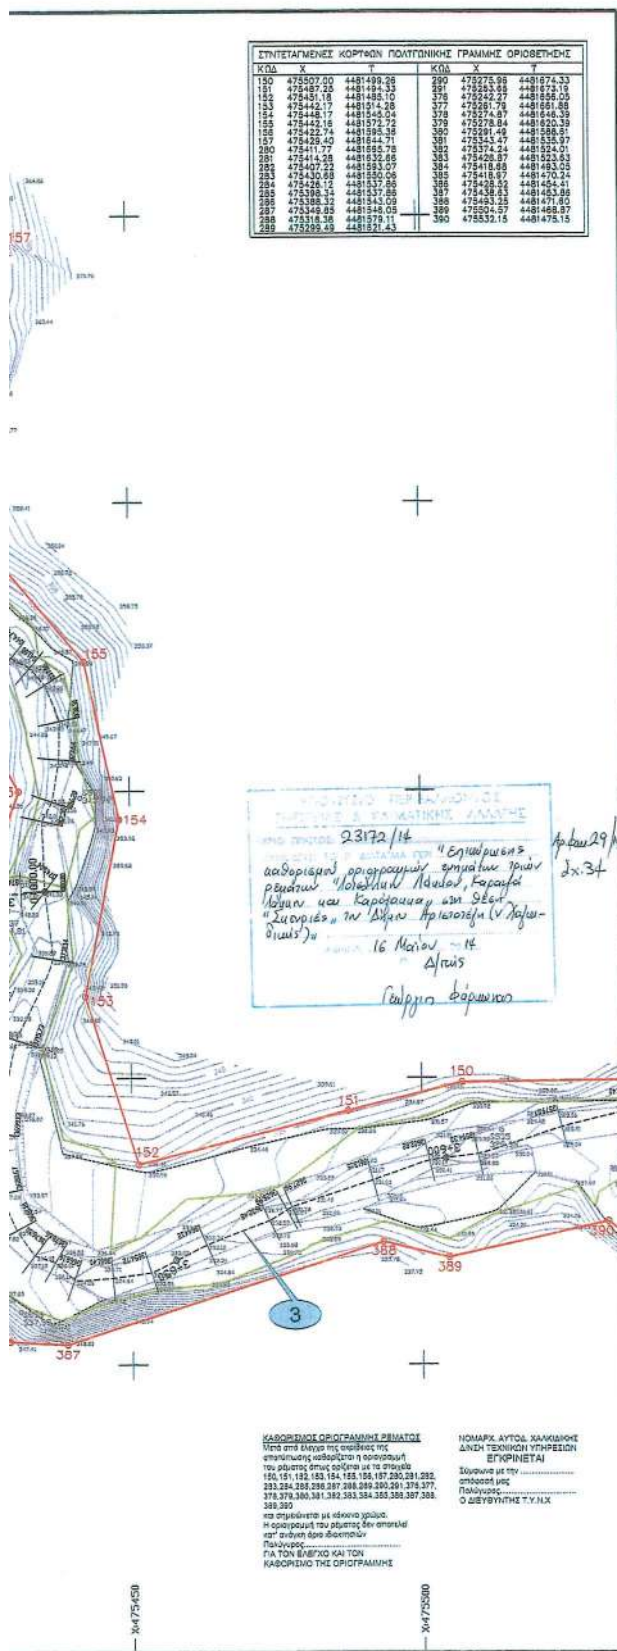


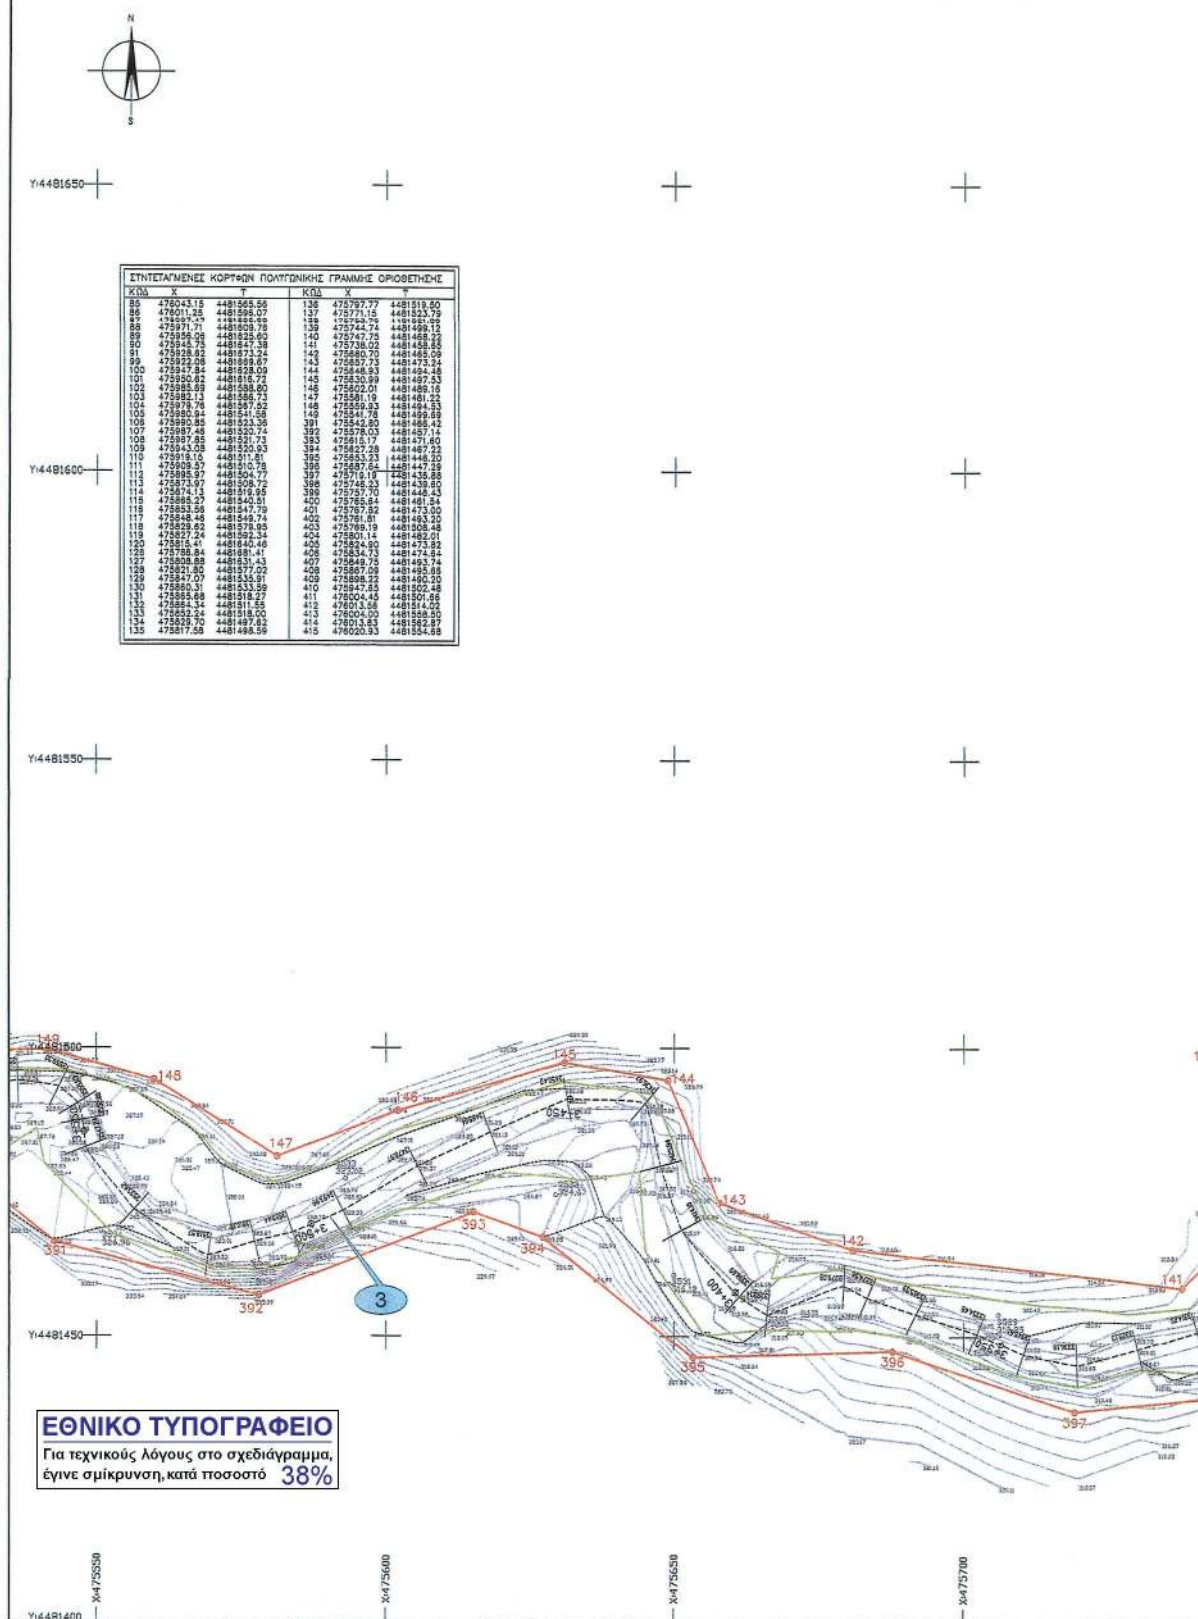

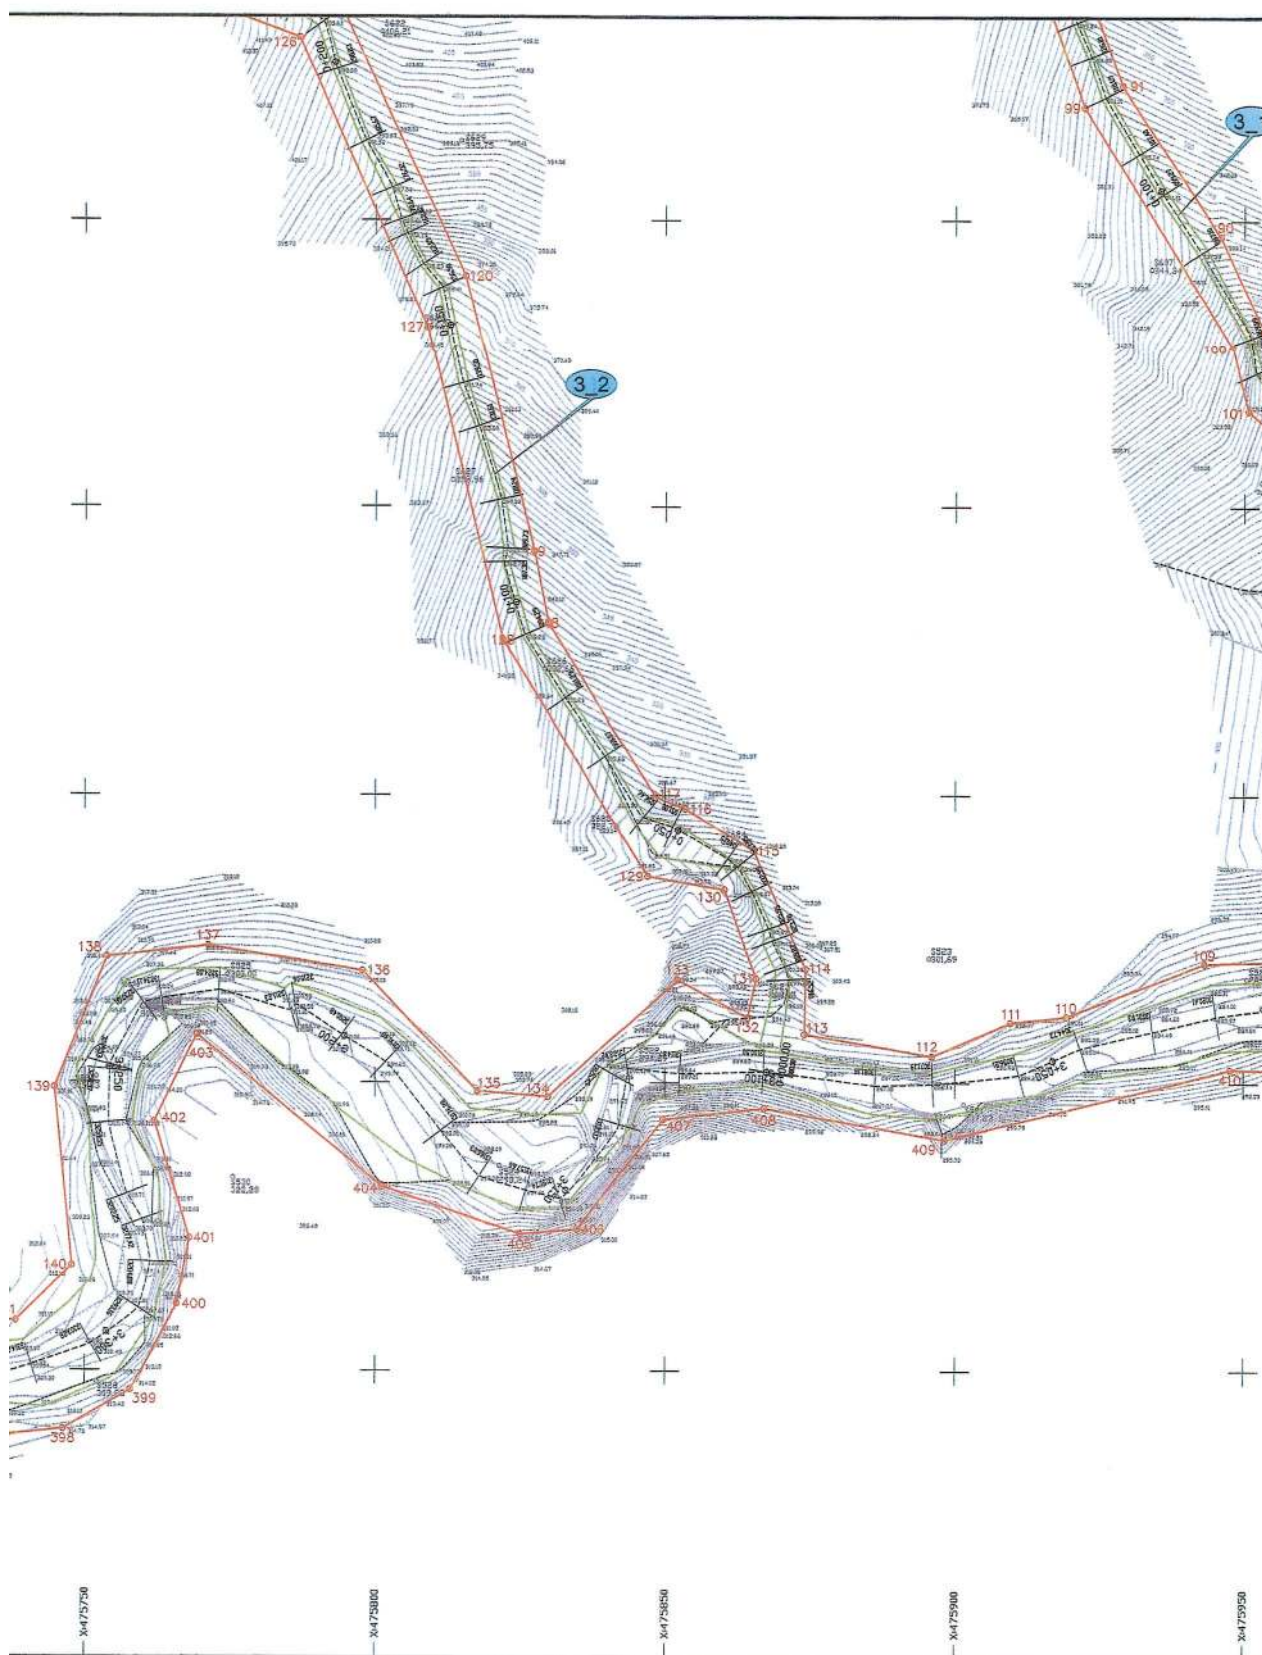

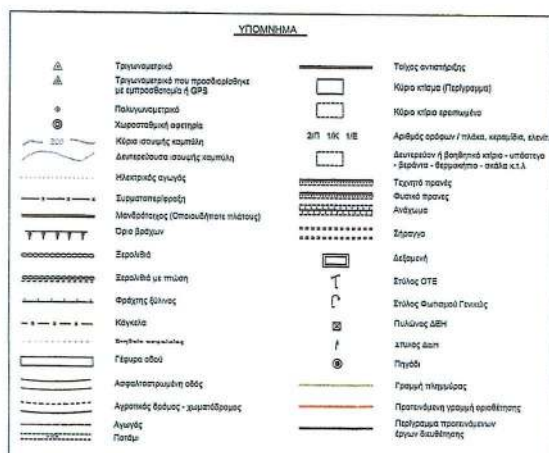

ΔΙΑΝΟΜΗ ΠΙΝΑΚΙΔΩΝ

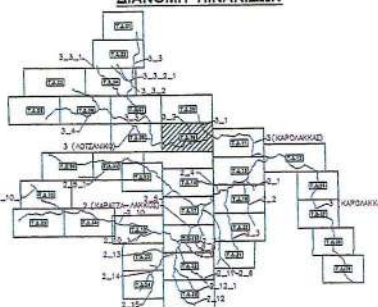

ΥΠΟΥΡΓΕΙΟ ΠΕΡΙΒΑΛΛΟΝΤΟΣ
ΕΝΕΡΓΕΙΑΣ & ΚΛΙΜΑΤΙΚΗΣ ΑΛΛΑΓΗΣ



ΕΛΛΗΝΙΚΟΣ ΧΡΥΣΟΣ
ΑΝΩΝΥΜΗ ΕΤΑΙΡΕΙΑ ΜΕΤΑΜΕΣΙΩΝ ΚΑΙ ΒΙΟΜΗΧΑΝΙΑΣ ΧΡΥΣΟΥ

ΕΠΕΝΔΥΤΙΚΟ ΣΧΕΔΙΟ ΑΝΑΠΤΥΞΗΣ ΜΕΤΑΛΛΕΙΩΝ ΚΑΣΣΑΝΔΡΑΣ

ΜΕΛΕΤΗ ΟΡΙΟΘΕΤΗΣΗΣ ΡΕΜΑΤΩΝ
ΣΤΙΣ ΛΕΚΑΝΕΣ ΑΠΟΡΡΟΗΣ
ρ. ΛΟΤΣΑΝΙΚΟΥ, ΚΑΡΑΤΖΑ-ΛΑΚΚΟΥ ΚΑΙ ΚΑΡΟΛΑΚΚΑ
ΣΤΗΝ ΠΕΡΙΟΧΗ ΣΚΟΥΡΙΕΣ - Ν. ΧΑΛΚΙΔΙΚΗΣ


TΔ 10

1:50

ΤΟΠΟΓΡΑΦΙΚΟ ΔΙΑΓΡΑΜΜΑ

ΣΥΝΤΑΧΘΗΚΕ:



ΠΡΙΣΜΑ Α.Τ.Ε.
ΣΥΜΒΟΥΛΟΙ ΜΗΧΑΝΙΚΟΙ

BAATINON 25 - 114 74 AOHNA


ΑΠΡΙΛΙΟΣ 2009





Ανδρέας Μουρατίδης

ΝΟΜΑΡΧΙΑΚΗ
ΑΥΤΟΔΙΟΙΚΗΣΗ
ΧΑΛΚΙΔΙΚΗΣ

Δ/ΝΣΗ
ΤΕΧΝΙΚΩΝ
ΥΠΗΡΕΣΙΩΝ

ΕΛΕΓΧΘΗΚΕ	Ο ΕΛ
ΘΕΩΡΗΣΗΚΕ	ΕΛΛ



18/8/2009
ΓΕΩΡΓΙΟΣ ΣΥΡΓΙΑΝΝΗΣ
Εργάτης
18/8/2009
ΙΩΑΝΝΗΣ ΑΝΤΑΡΟΣ


Απόφ. Έγκρισης:

2000





2223/2003/26

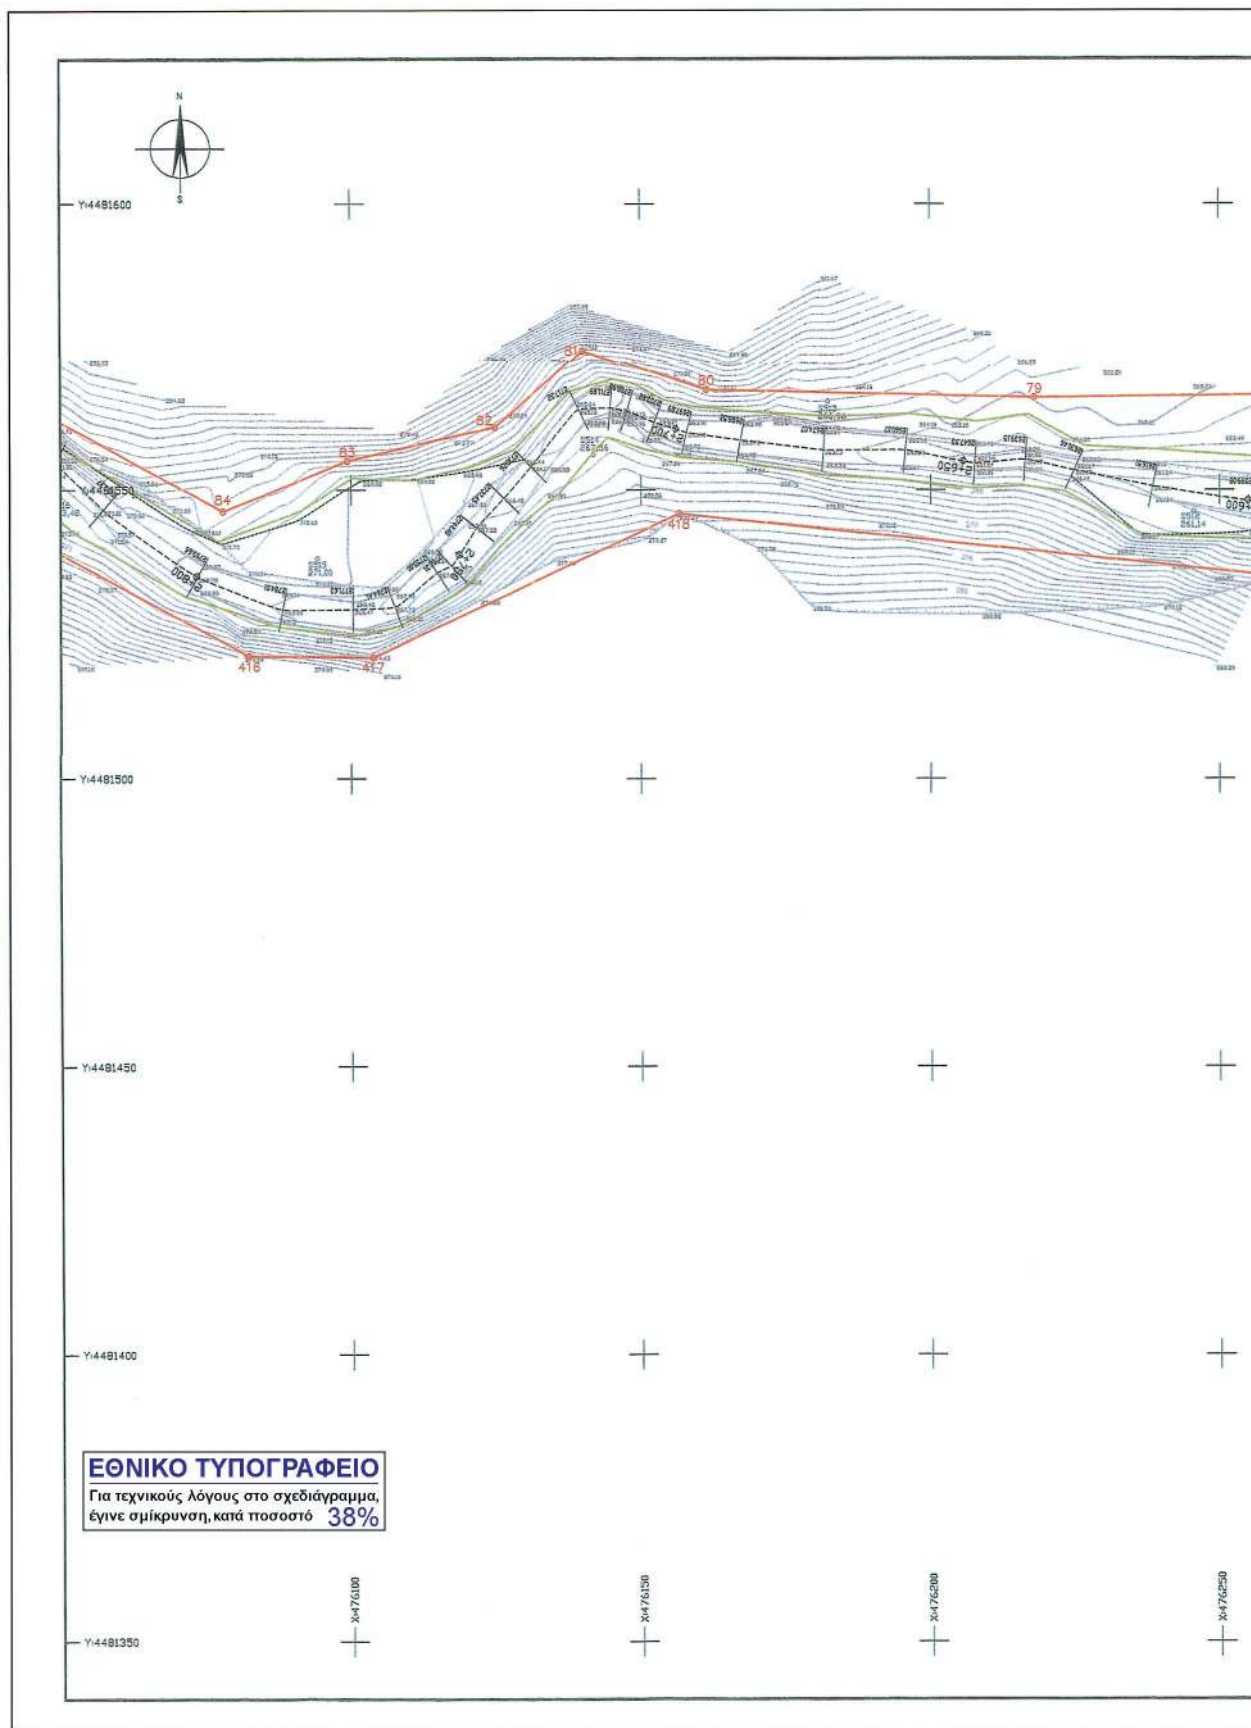

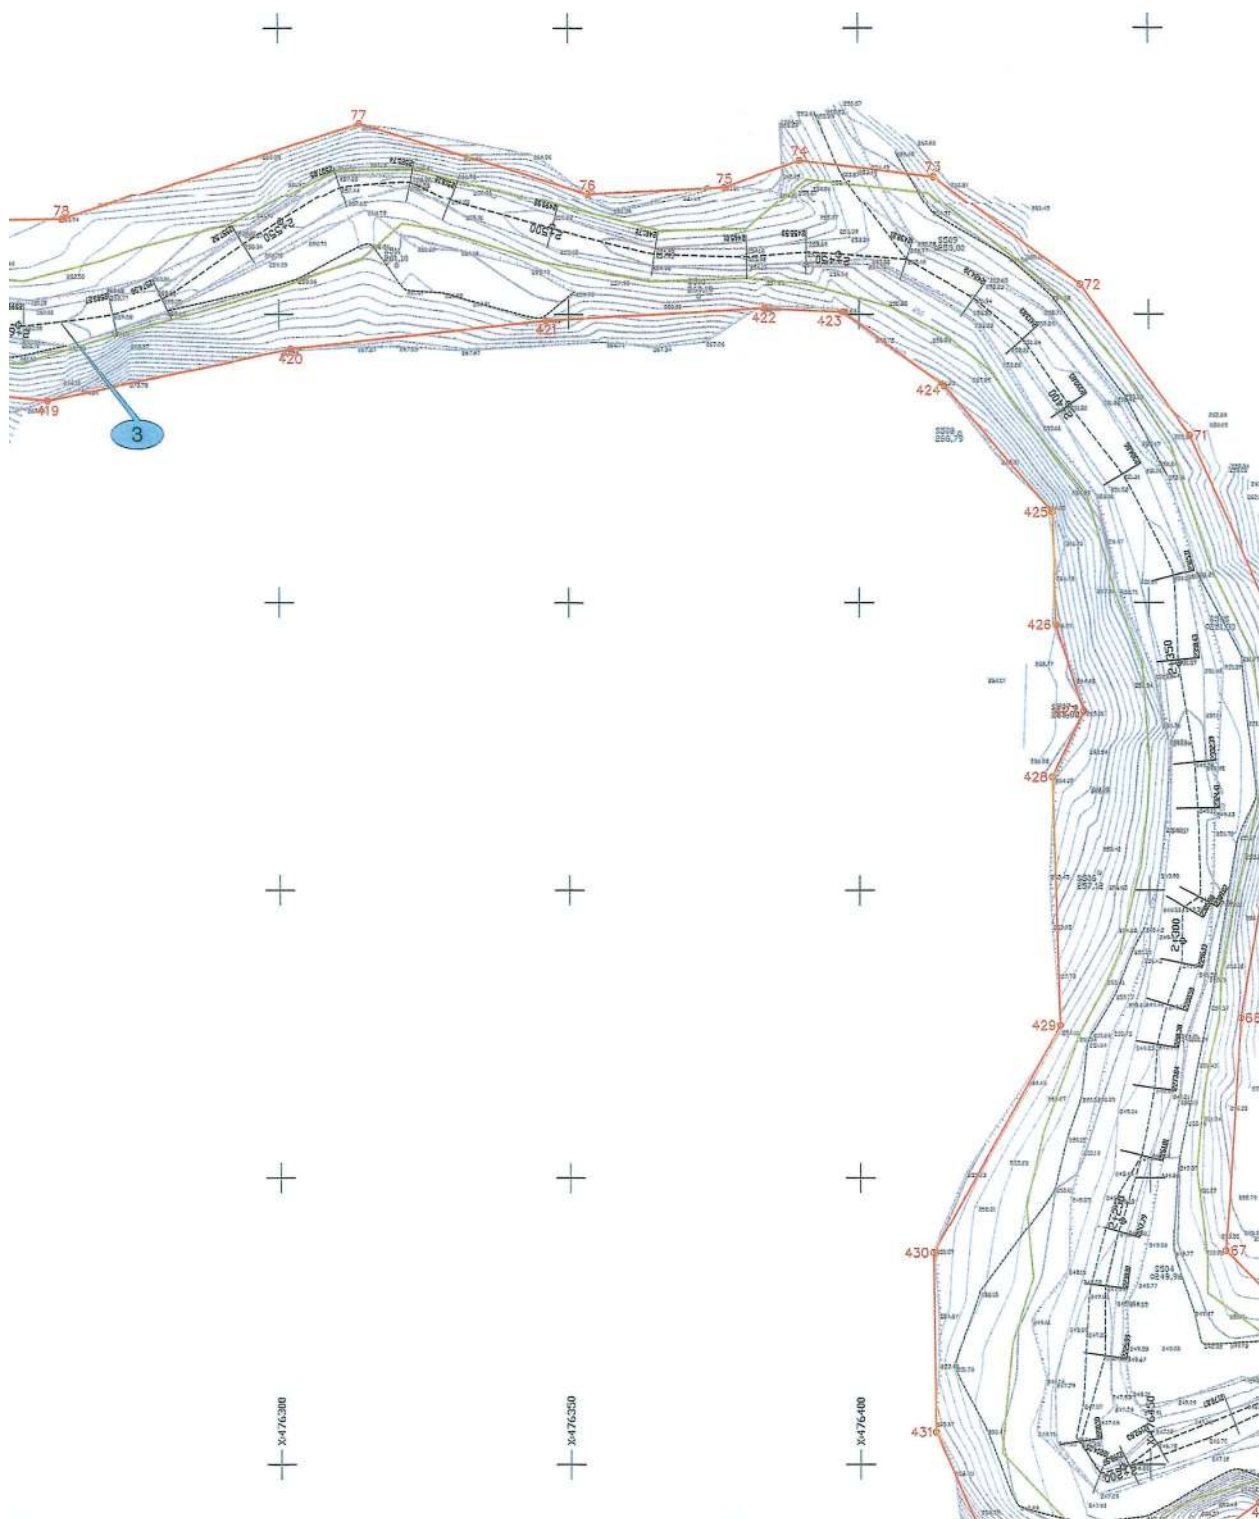

ΣΥΝΤΕΛΕΣΤΕΣ ΚΟΡΡΙΩΝ ΠΟΛΥΤΕΚΝΗΣ ΓΡΑΜΜΗΣ ΟΡΙΣΤΕΚΗΣ				

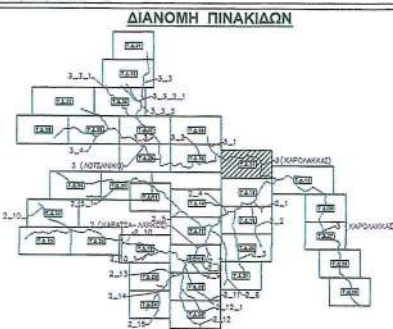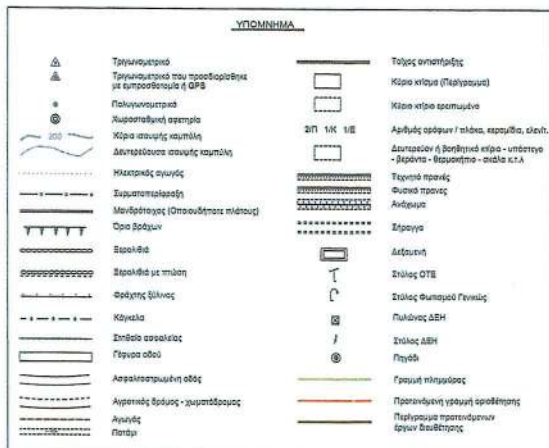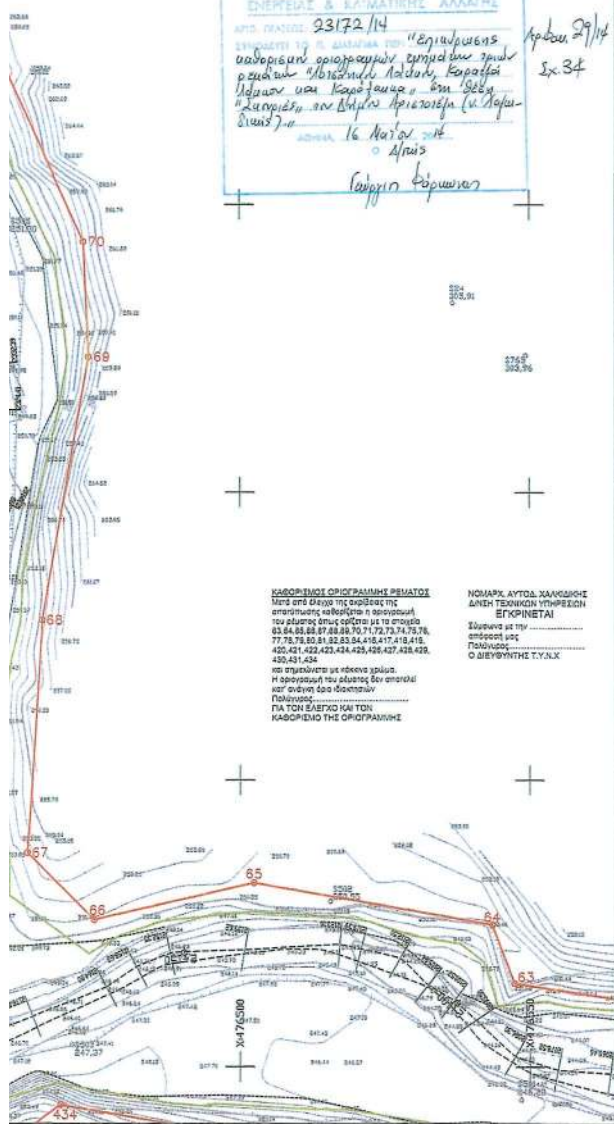[illegible]

ΥΠΟΥΡΓΕΙΟ ΠΕΡΙΒΑΛΛΟΝΤΟΣ
ΕΝΕΡΓΕΙΑΣ & ΚΛΙΜΑΤΙΚΗΣ ΑΛΛΑΓΗΣ



ΕΛΛΗΝΙΚΟΣ ΧΡΥΣΟΣ
ΑΝΩΝΥΜΗ ΕΤΑΙΡΕΙΑ ΜΕΤΑΜΕΙΣΩΝ ΚΑΙ ΒΙΟΜΗΧΑΝΙΑΣ ΧΡΥΣΟΥ

ΕΠΕΝΔΥΤΙΚΟ ΣΧΕΔΙΟ ΑΝΑΠΤΥΞΗΣ ΜΕΤΑΛΛΕΙΩΝ ΚΑΣΣΑΝΔΡΑΣ

ΜΕΛΕΤΗ ΟΡΙΟΘΕΤΗΣΗΣ ΡΕΜΑΤΩΝ
ΣΤΙΣ ΛΕΚΑΝΕΣ ΑΠΟΡΡΟΗΣ
ρ. ΛΟΤΣΑΝΙΚΟΥ, ΚΑΡΑΤΖΑ-ΔΑΚΚΟΥ ΚΑΙ ΚΑΡΟΛΑΚΚΑ
ΣΤΗΝ ΠΕΡΙΟΧΗ ΣΚΟΥΡΙΕΣ - Ν. ΧΑΛΚΙΔΙΚΗΣ

TA 11

1:500

ΤΟΠΟΓΡΑΦΙΚΟ ΔΙΑΓΡΑΜΜΑ

ΣΥΝΤΑΧΘΗΚΕ:



ΠΡΙΣΜΑ Α.Τ.Ε.
ΣΥΣΤΗΜΑΤΟΣ ΜΕΤΑΝΕΩΣ
ΒΑΛΤΙΝΙΝ 25 - 114 74 ΑΘΗΝΑ
Τηλ. : 64 55 955 - Fax. : 64 24 159
e-mail: info@prismasystems.gr

УЛОГРАФН:

ΘΕΟΔΩΡΟΣ ΤΣΙΑΛΑΣ
Πολιτικός Μηχανικός

ΑΠΡΙΛΙΟΣ 2001

ΝΟΜΑΡΧΙΑΚΗ
ΑΥΤΟΔΙΟΙΚΗΣΗ
ΧΑΛΚΙΔΙΚΗΣ

Δ/ΝΣΗ
ΤΕΧΝΙΚΩΝ
ΥΠΗΡΕΣΙΩΝ

ΕΛΕΓΧΘΗΚΕ

Ο ΕΛΕΓΧΑΣ ΜΗΔ







3522

3/2903/4

7-18


114


11-23-83


E D E


62/182

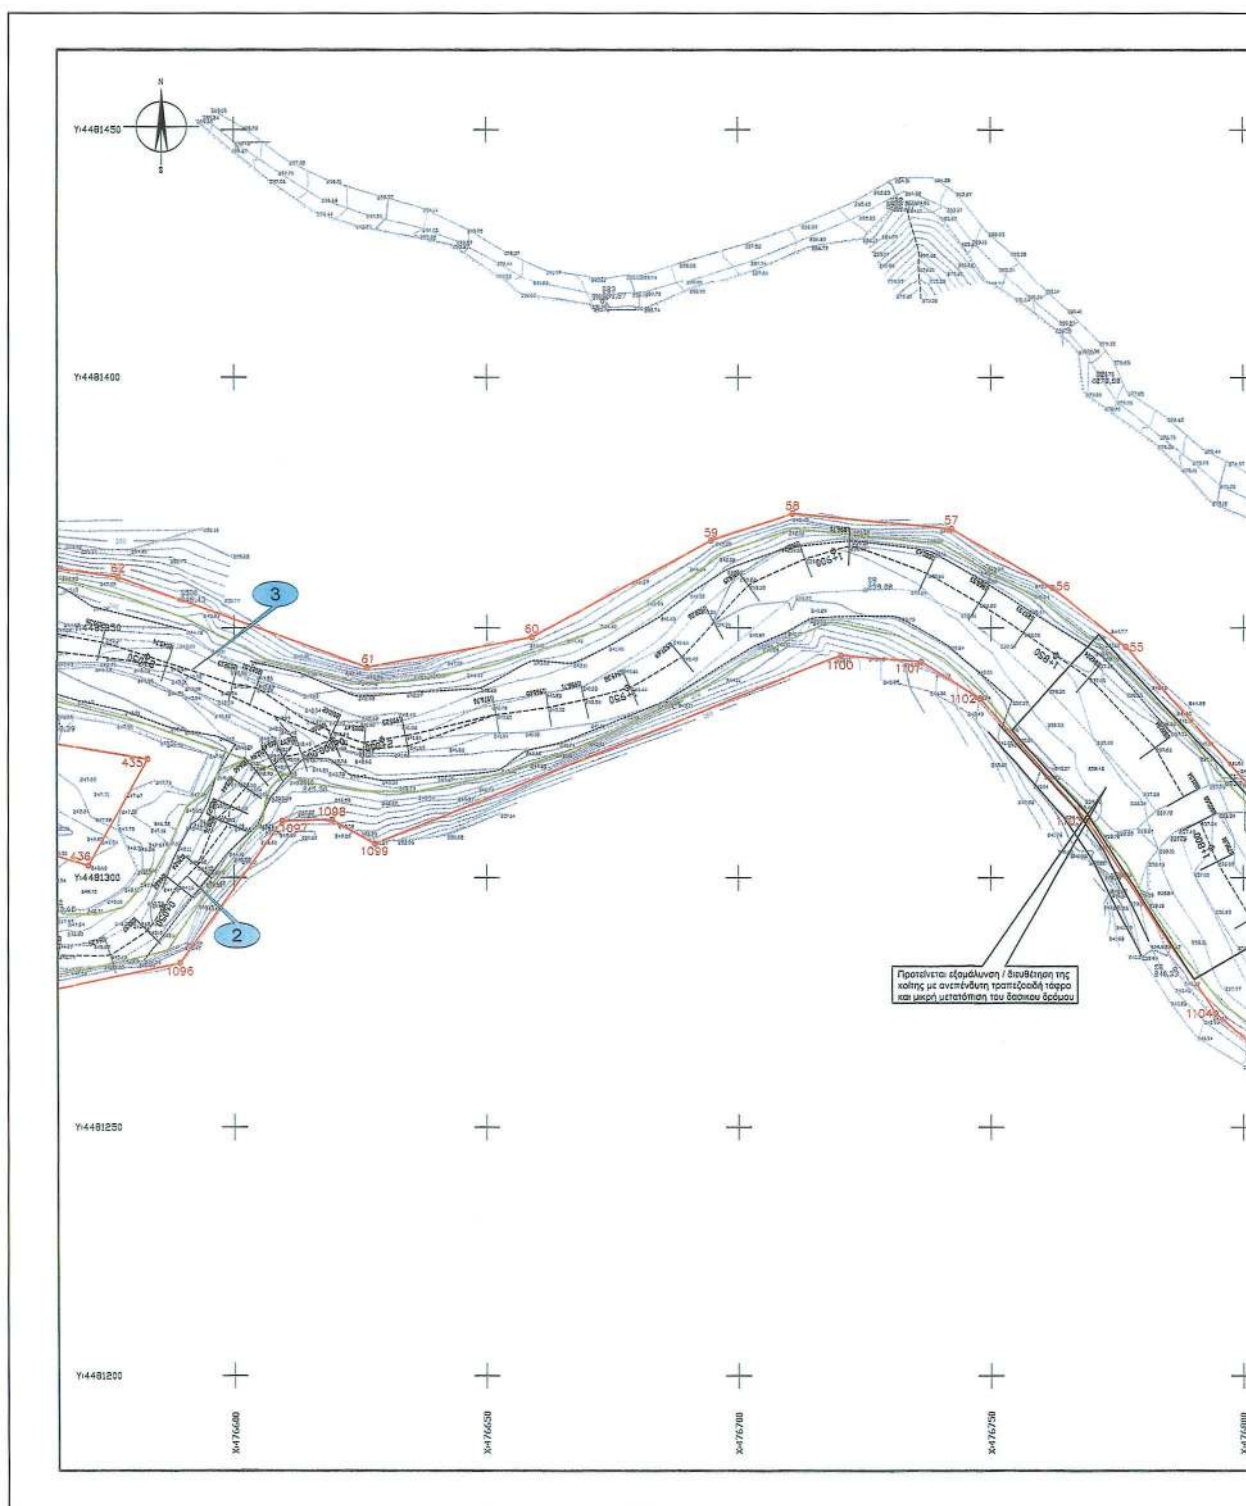


ΕΘΝΙΚΟ ΤΥΠΟΓΡΑΦΕΙΟ


Για τεχνικούς λόγους στο σχεδιάγραμμα,
έγινε σμίκρυνση, κατά ποσοστό **33%**

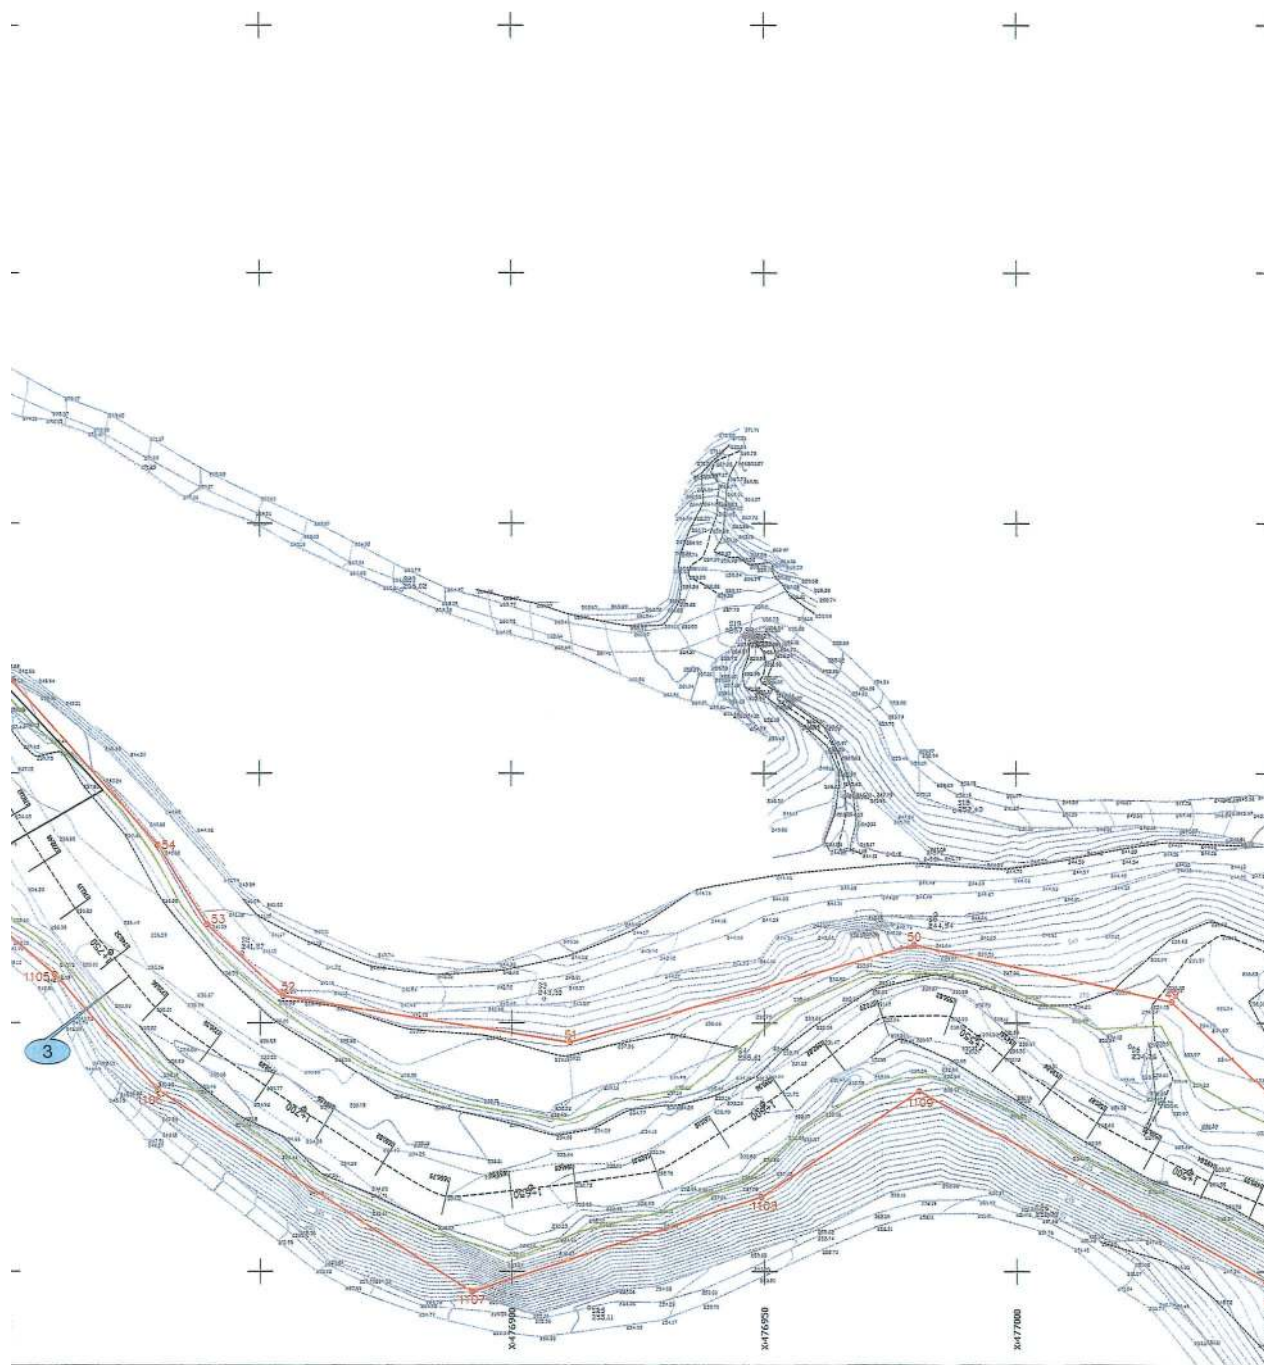


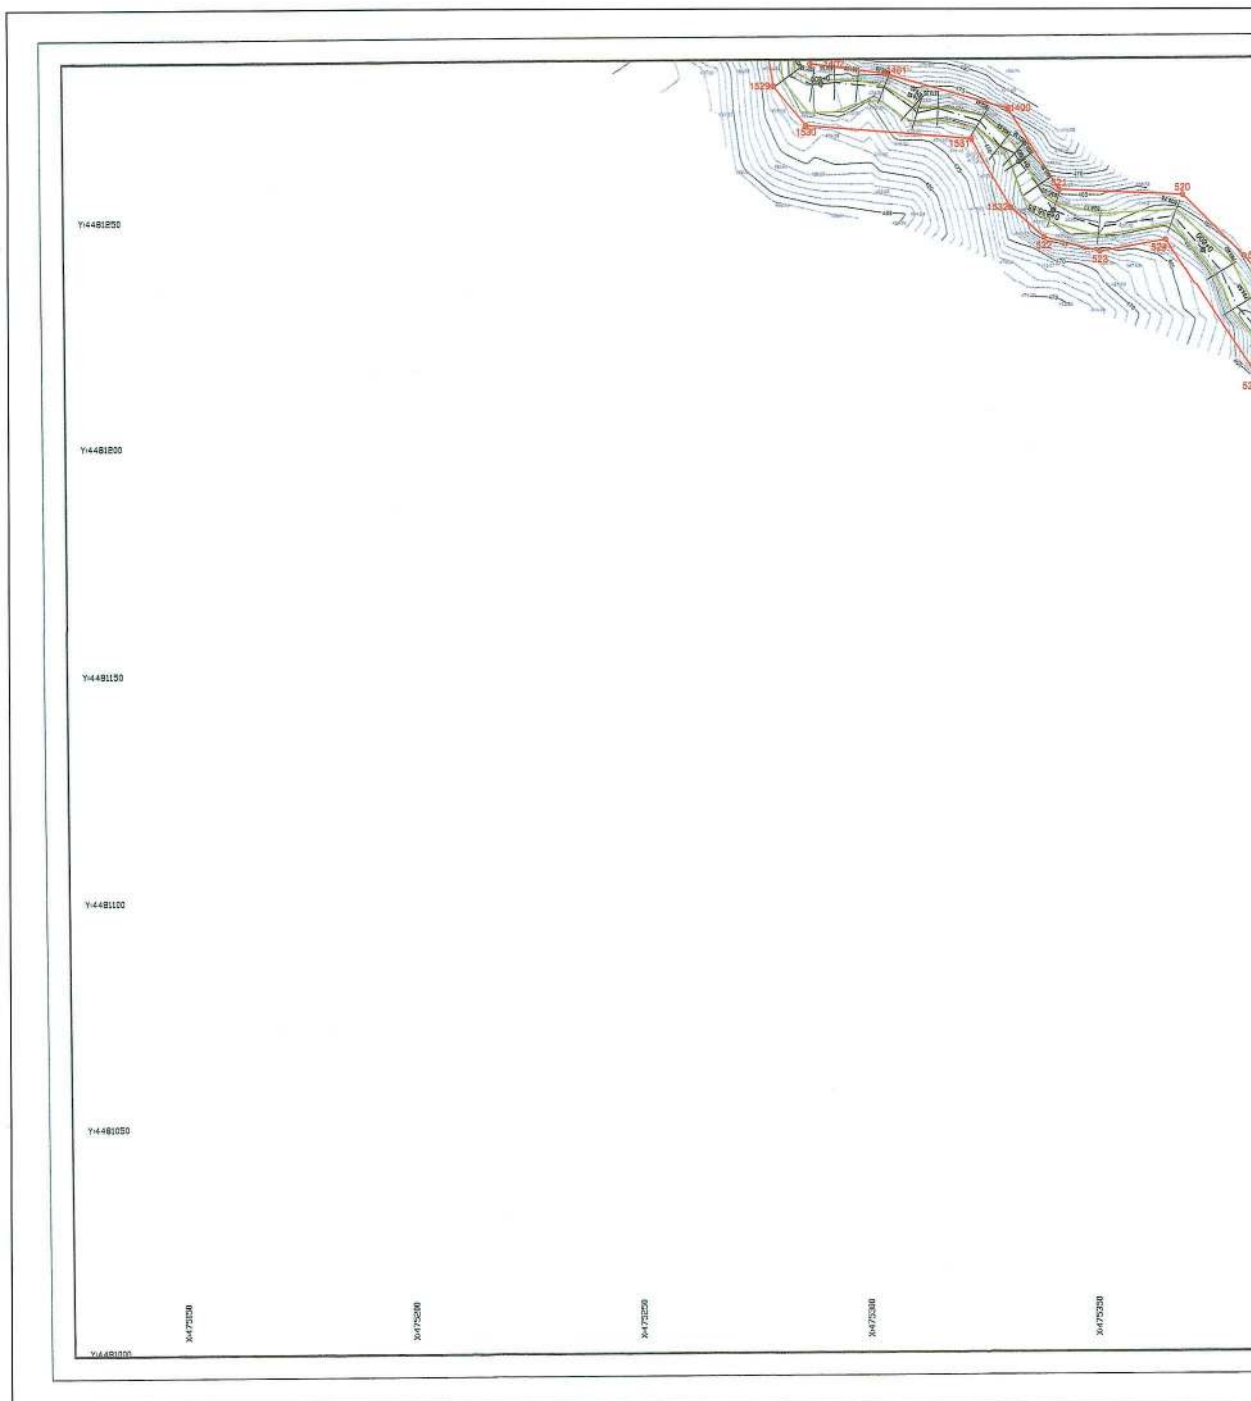**ΕΘΝΙΚΟ ΤΥΠΟΓΡΑΦΕΙΟ**


Για τεχνικούς λόγους στο σχεδιάγραμμα,

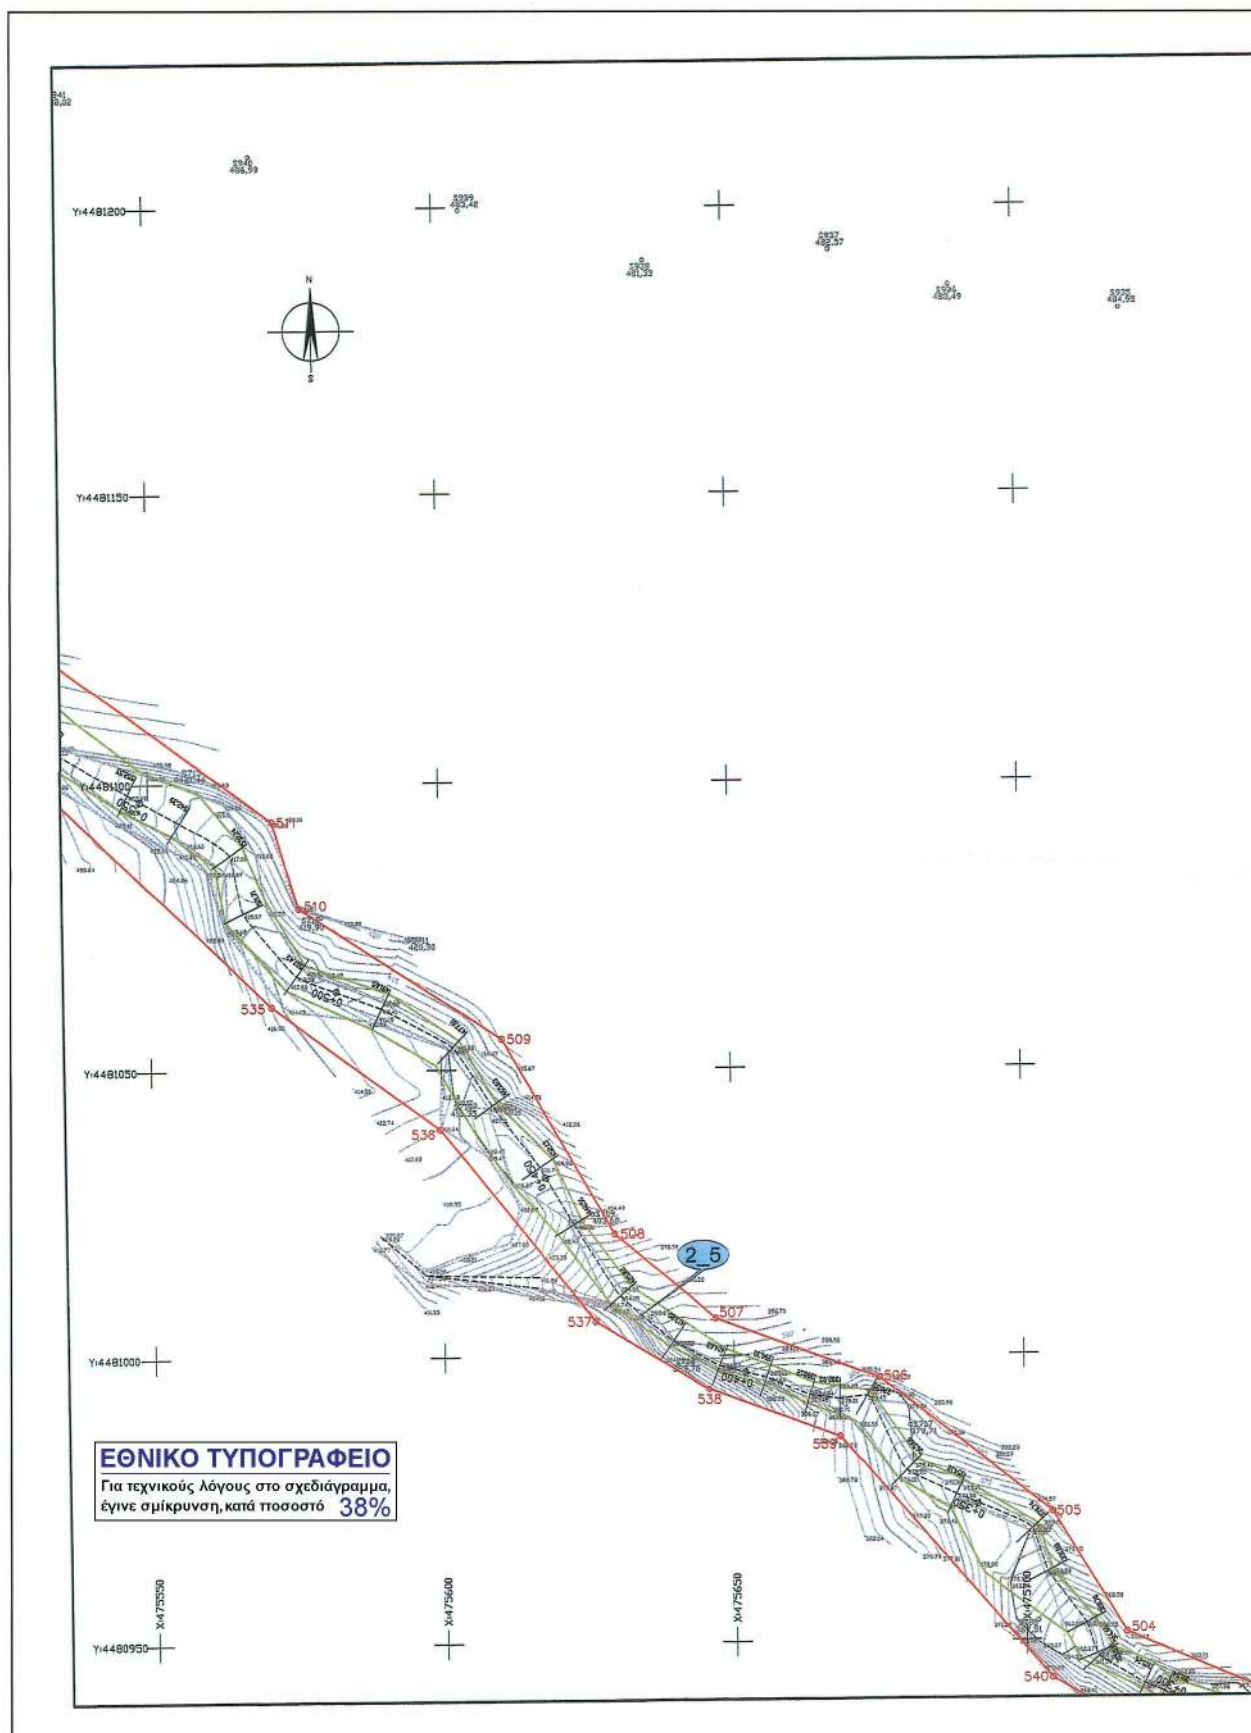




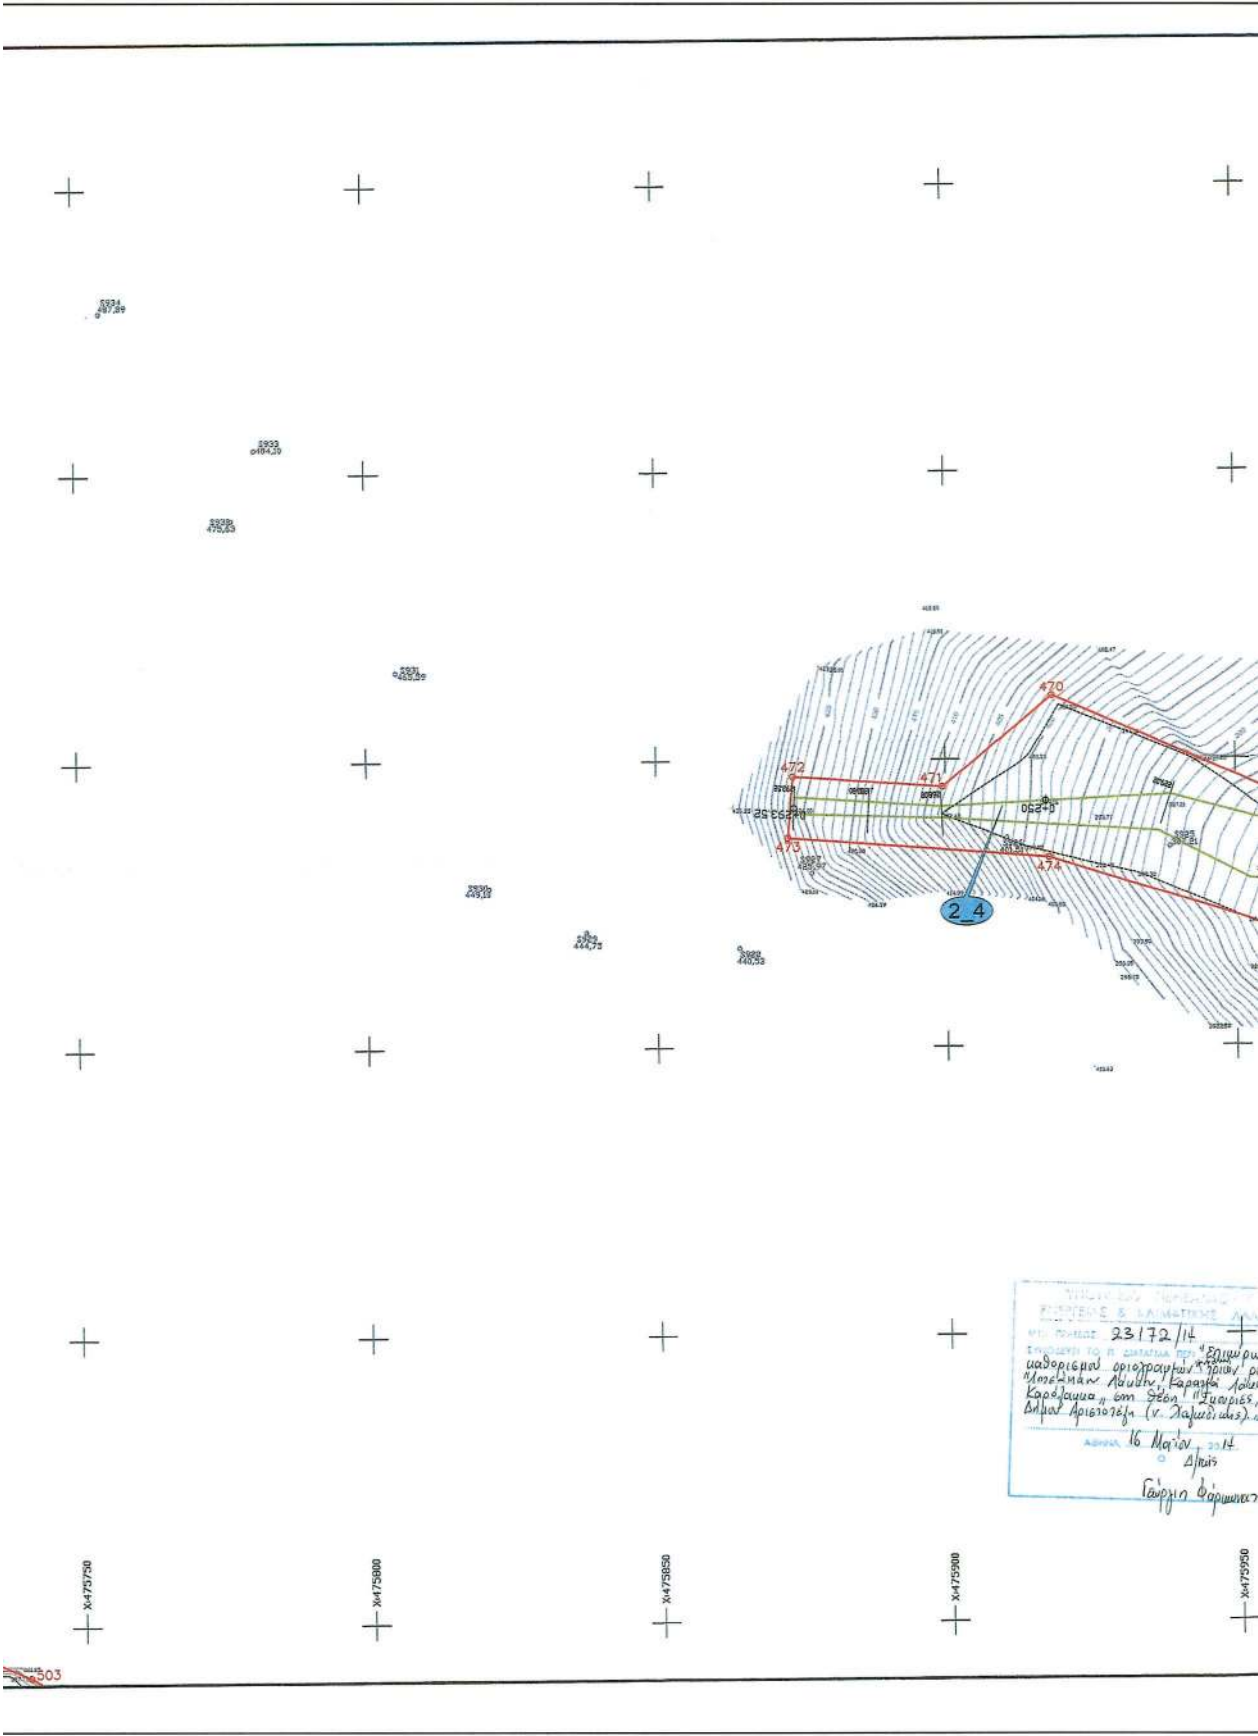


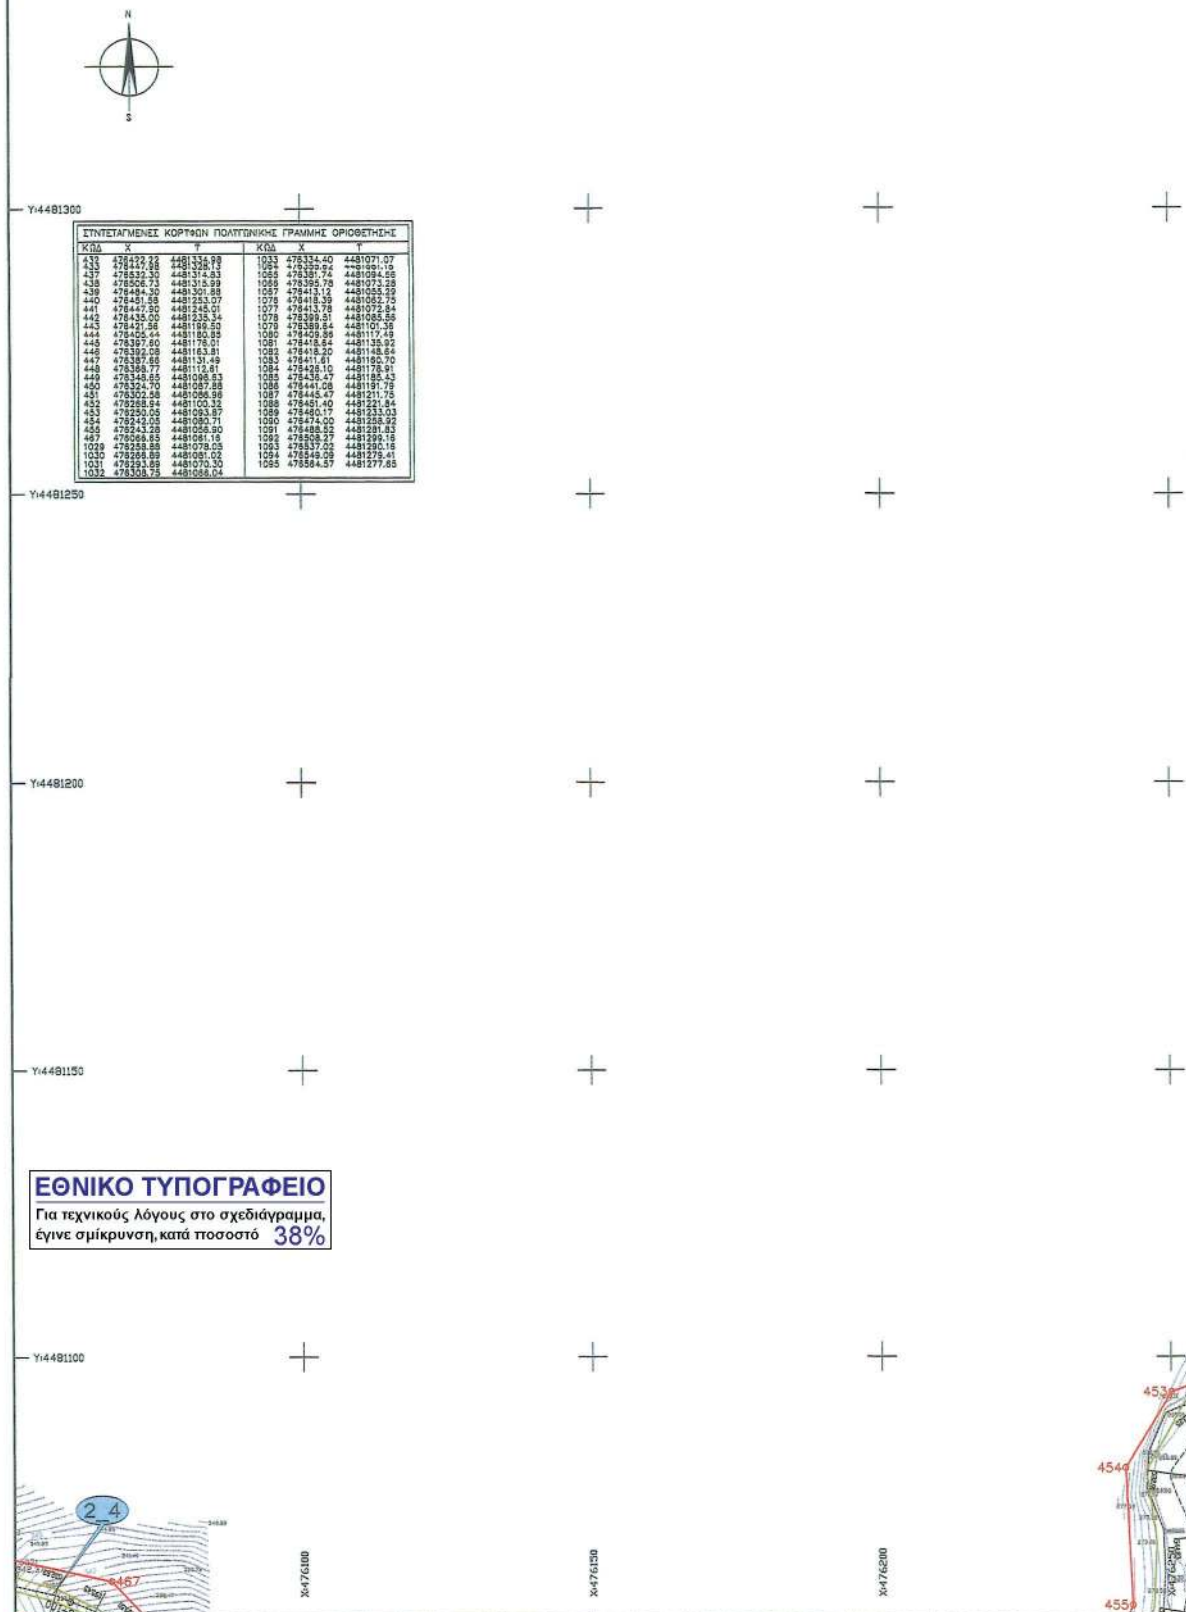





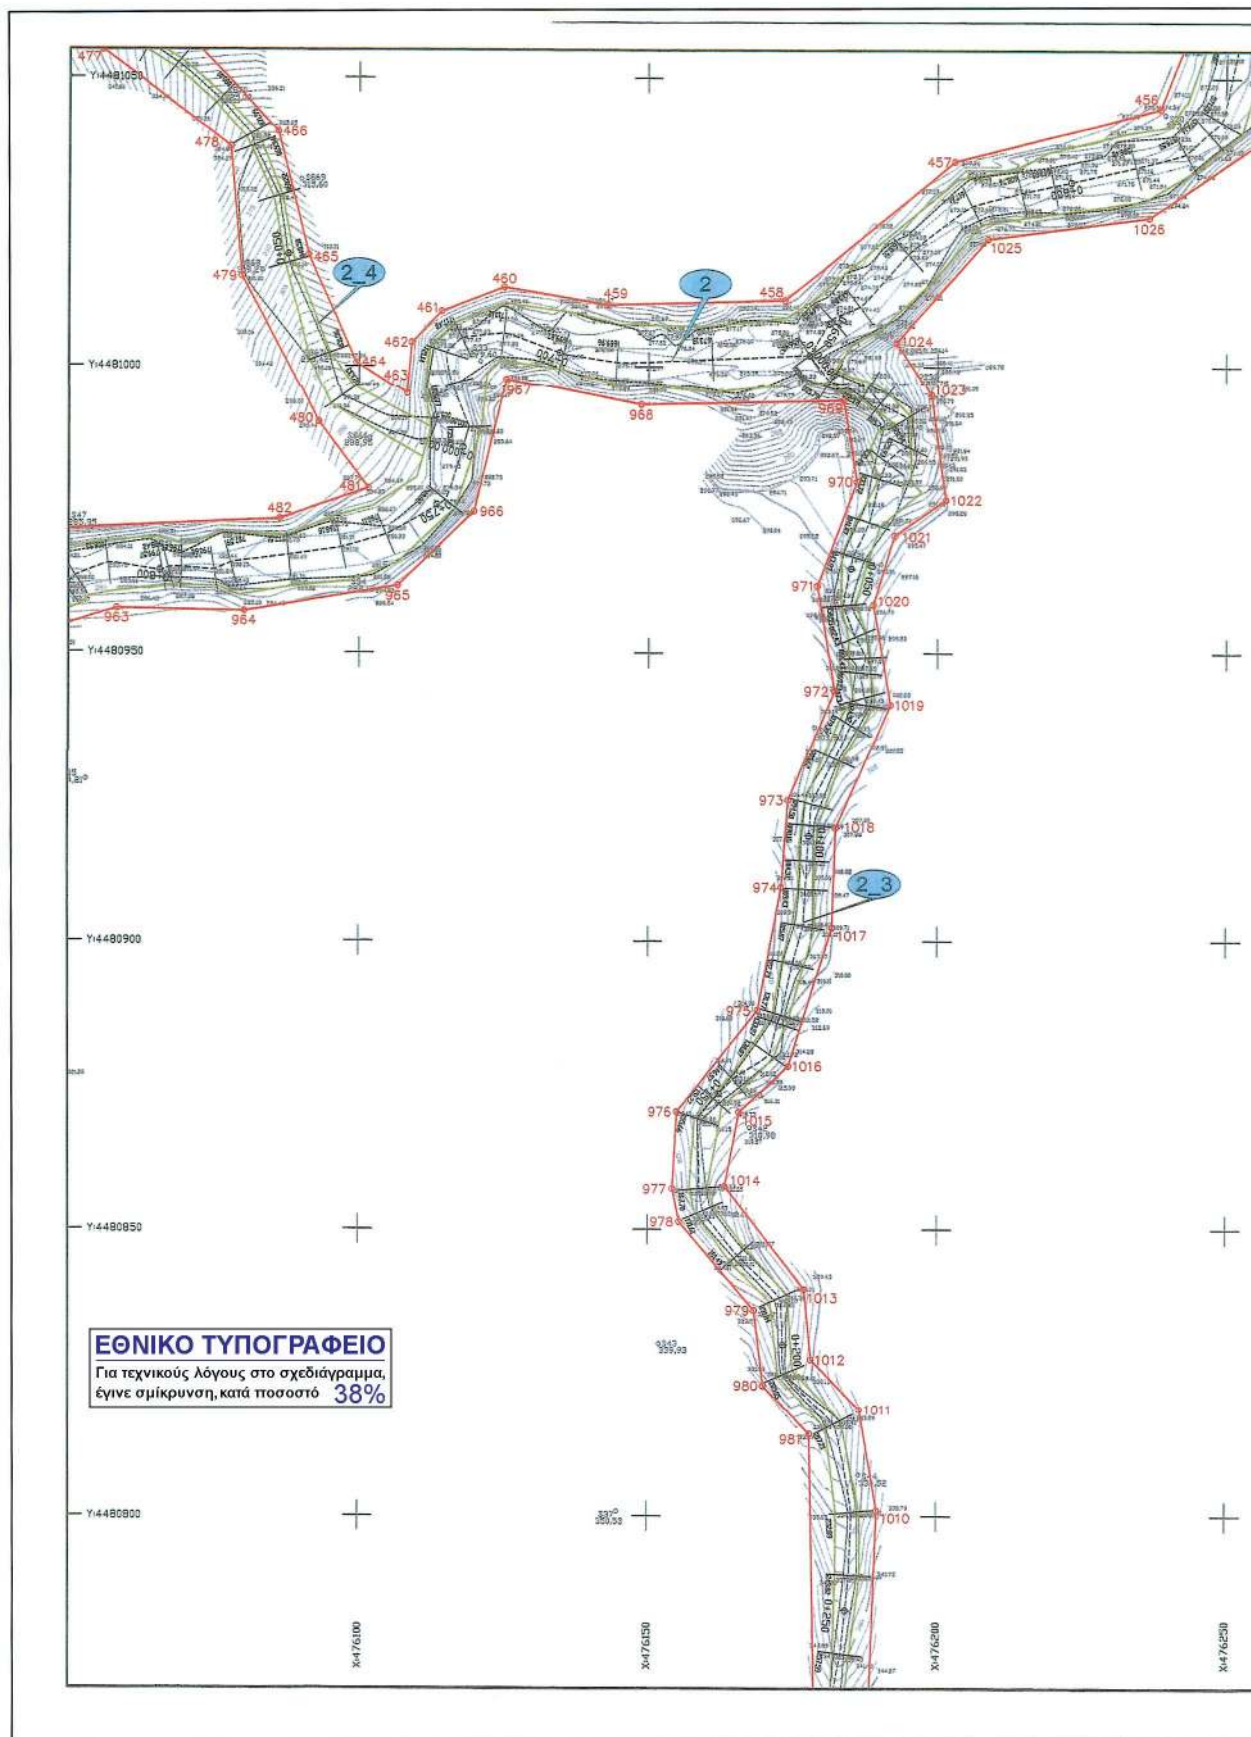



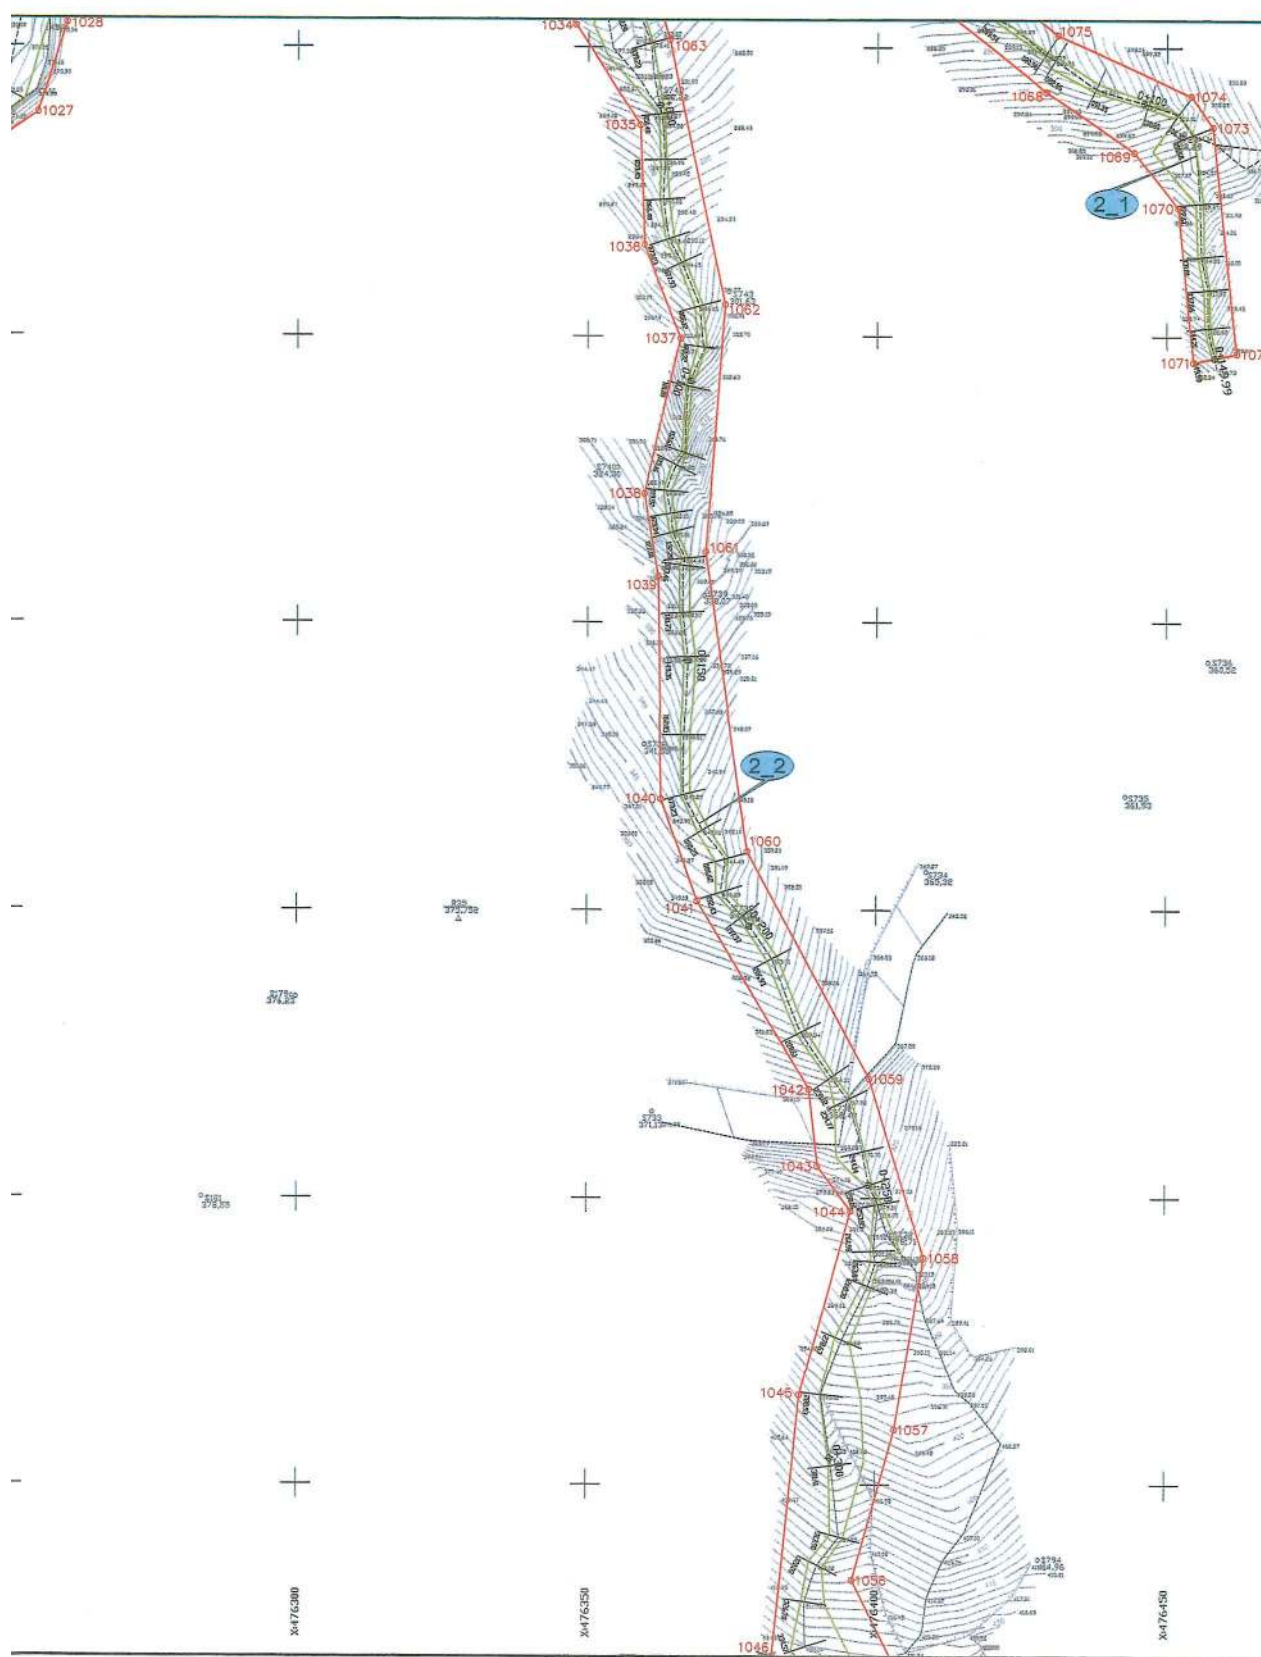


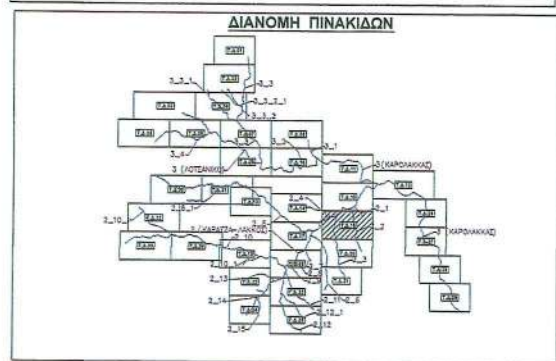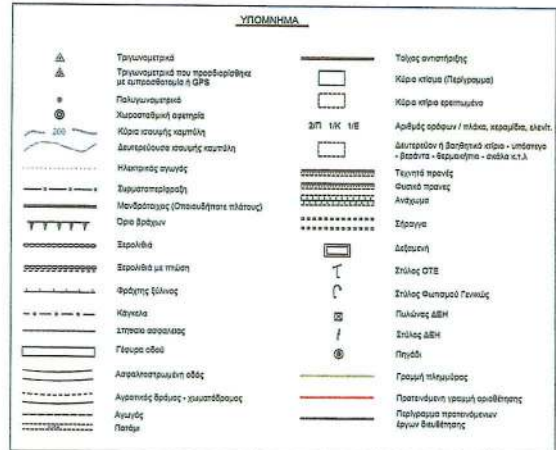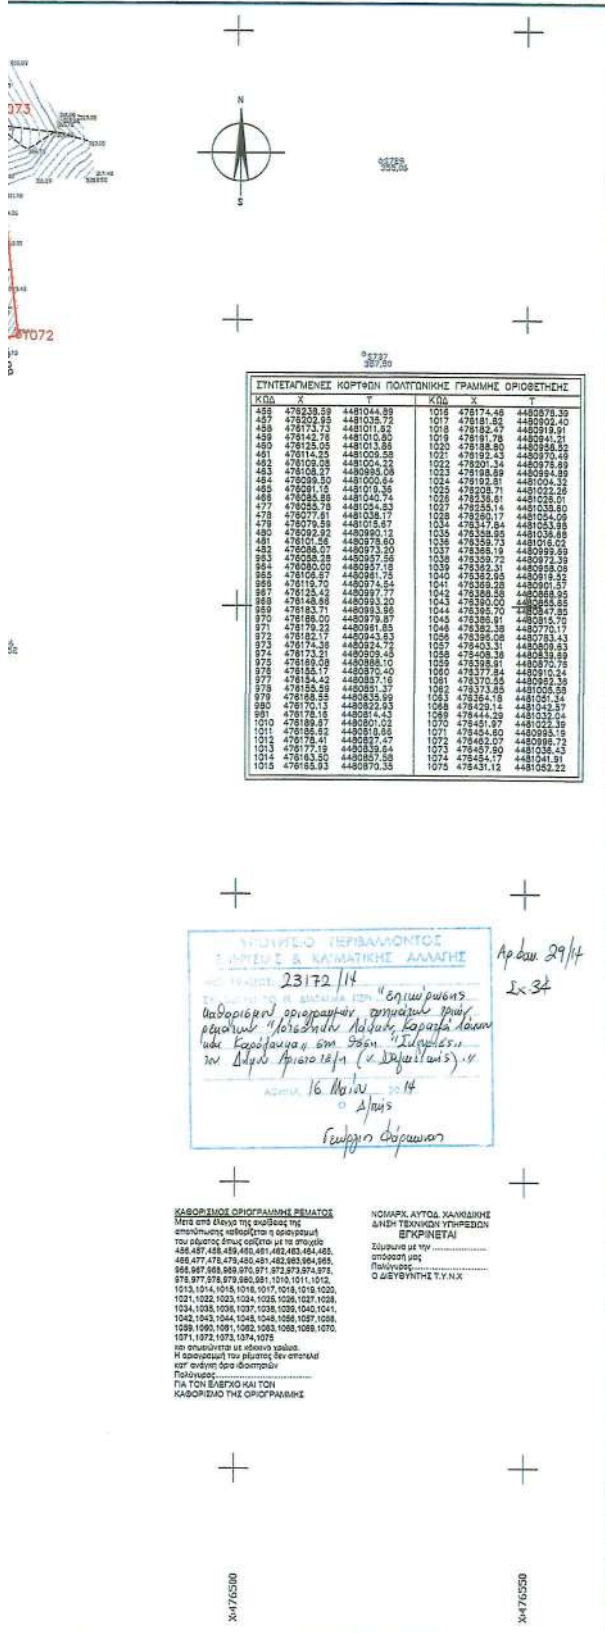


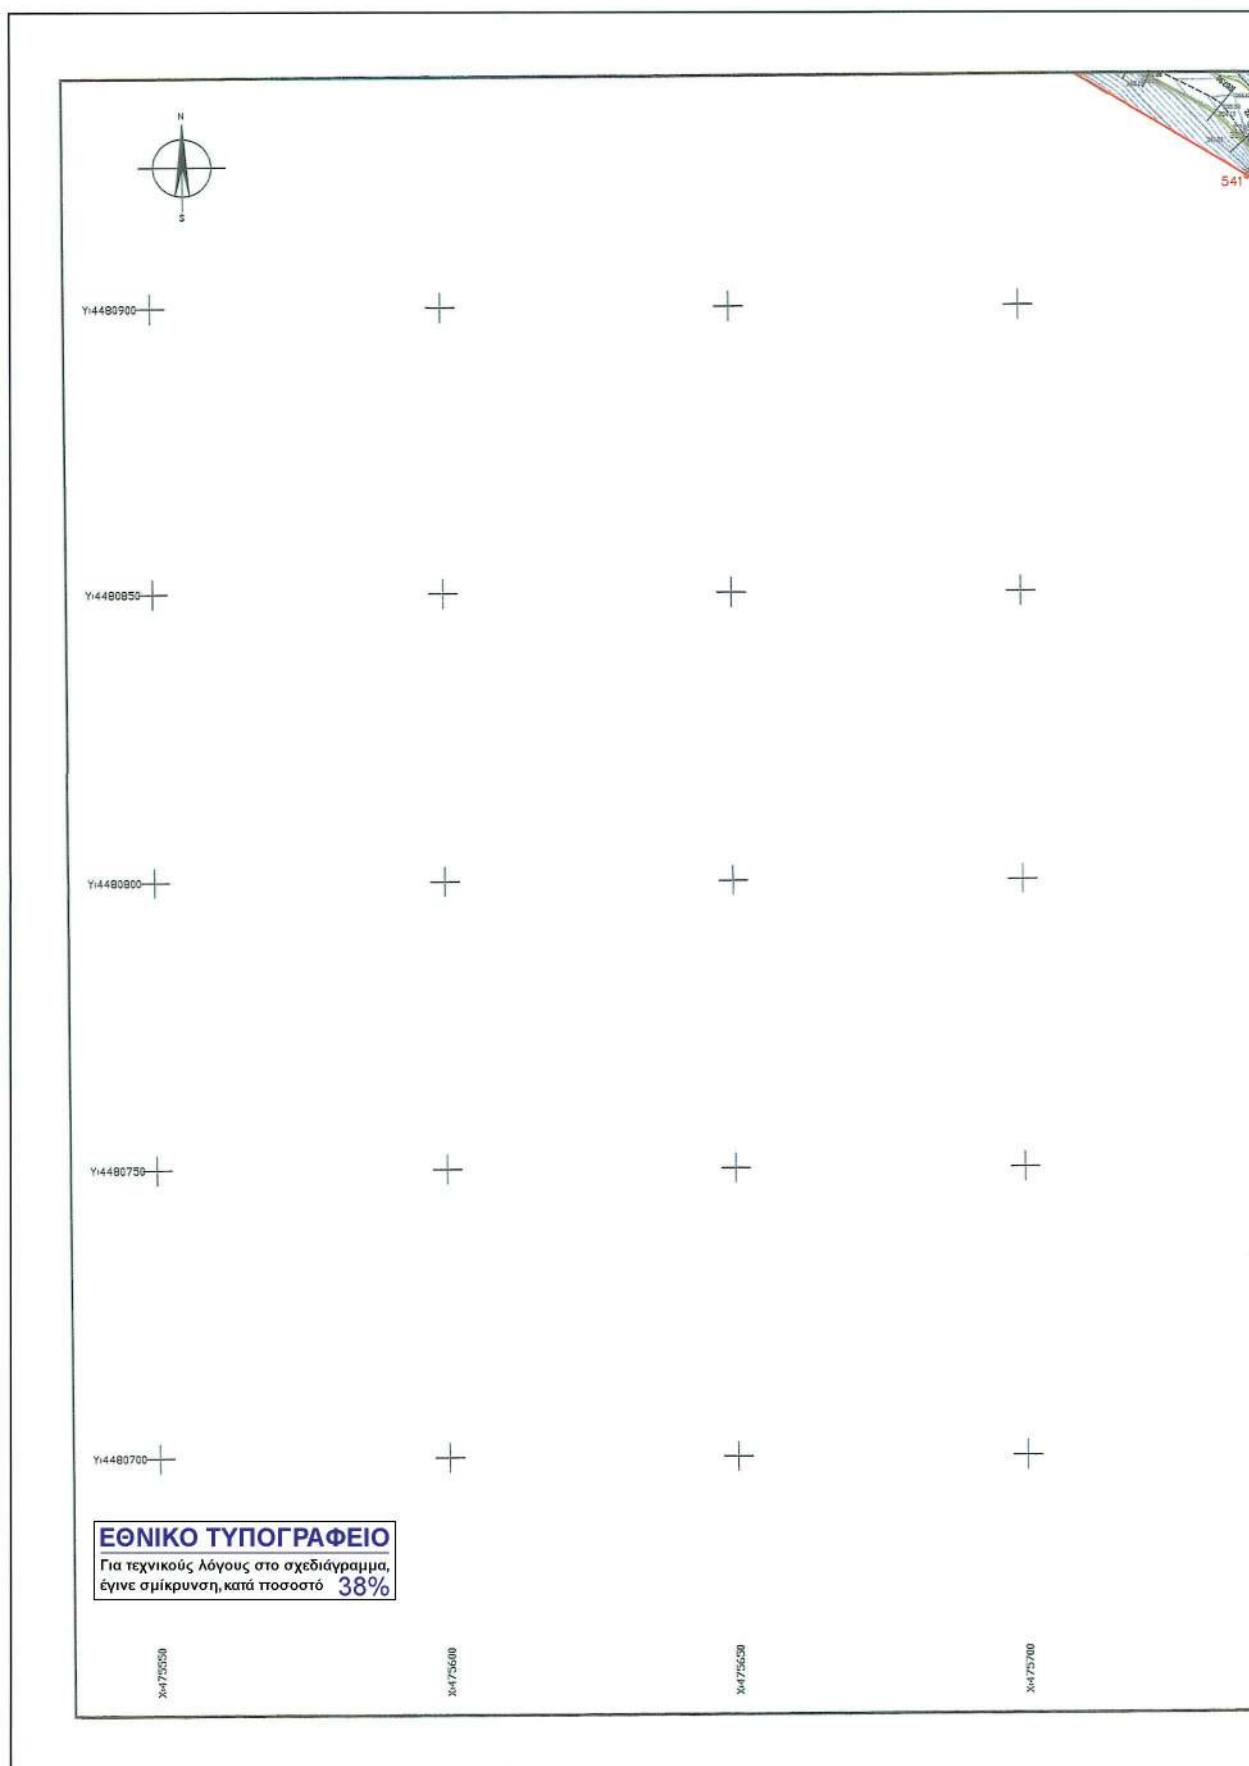


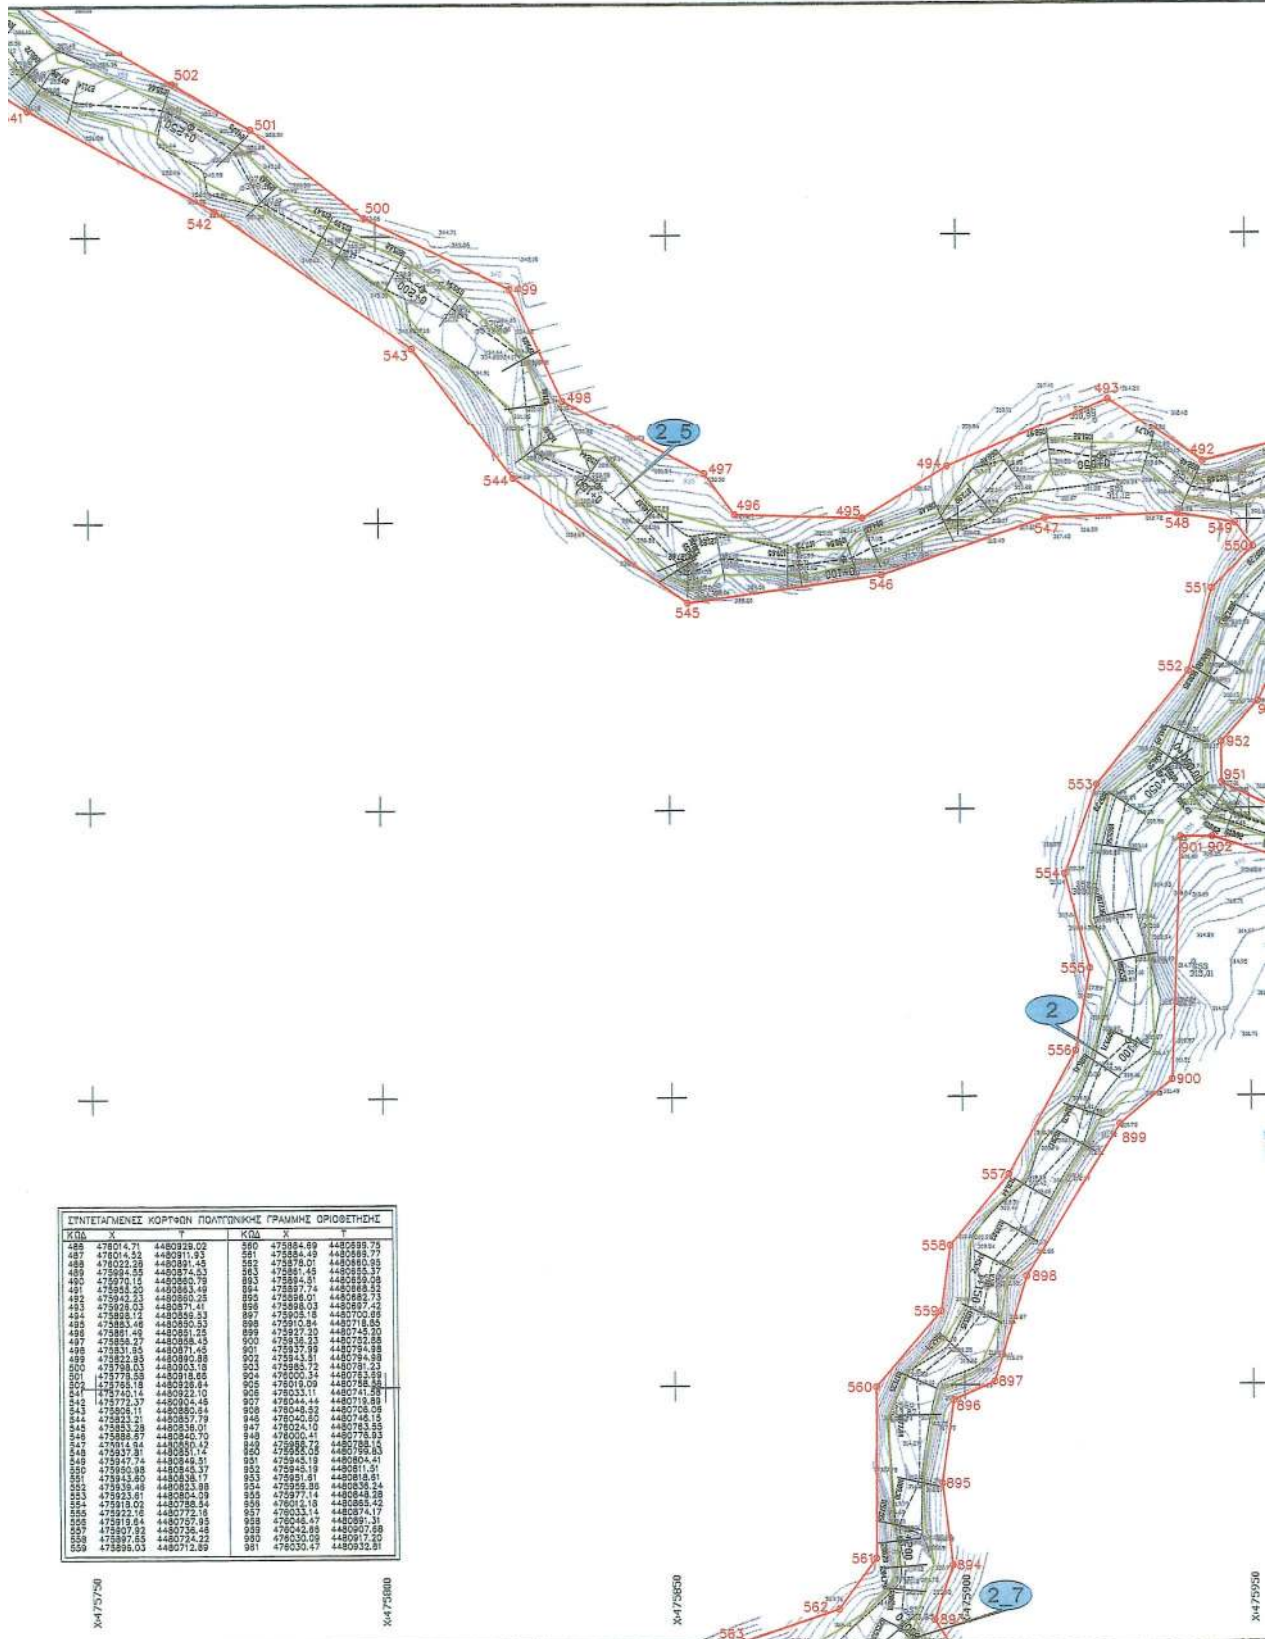


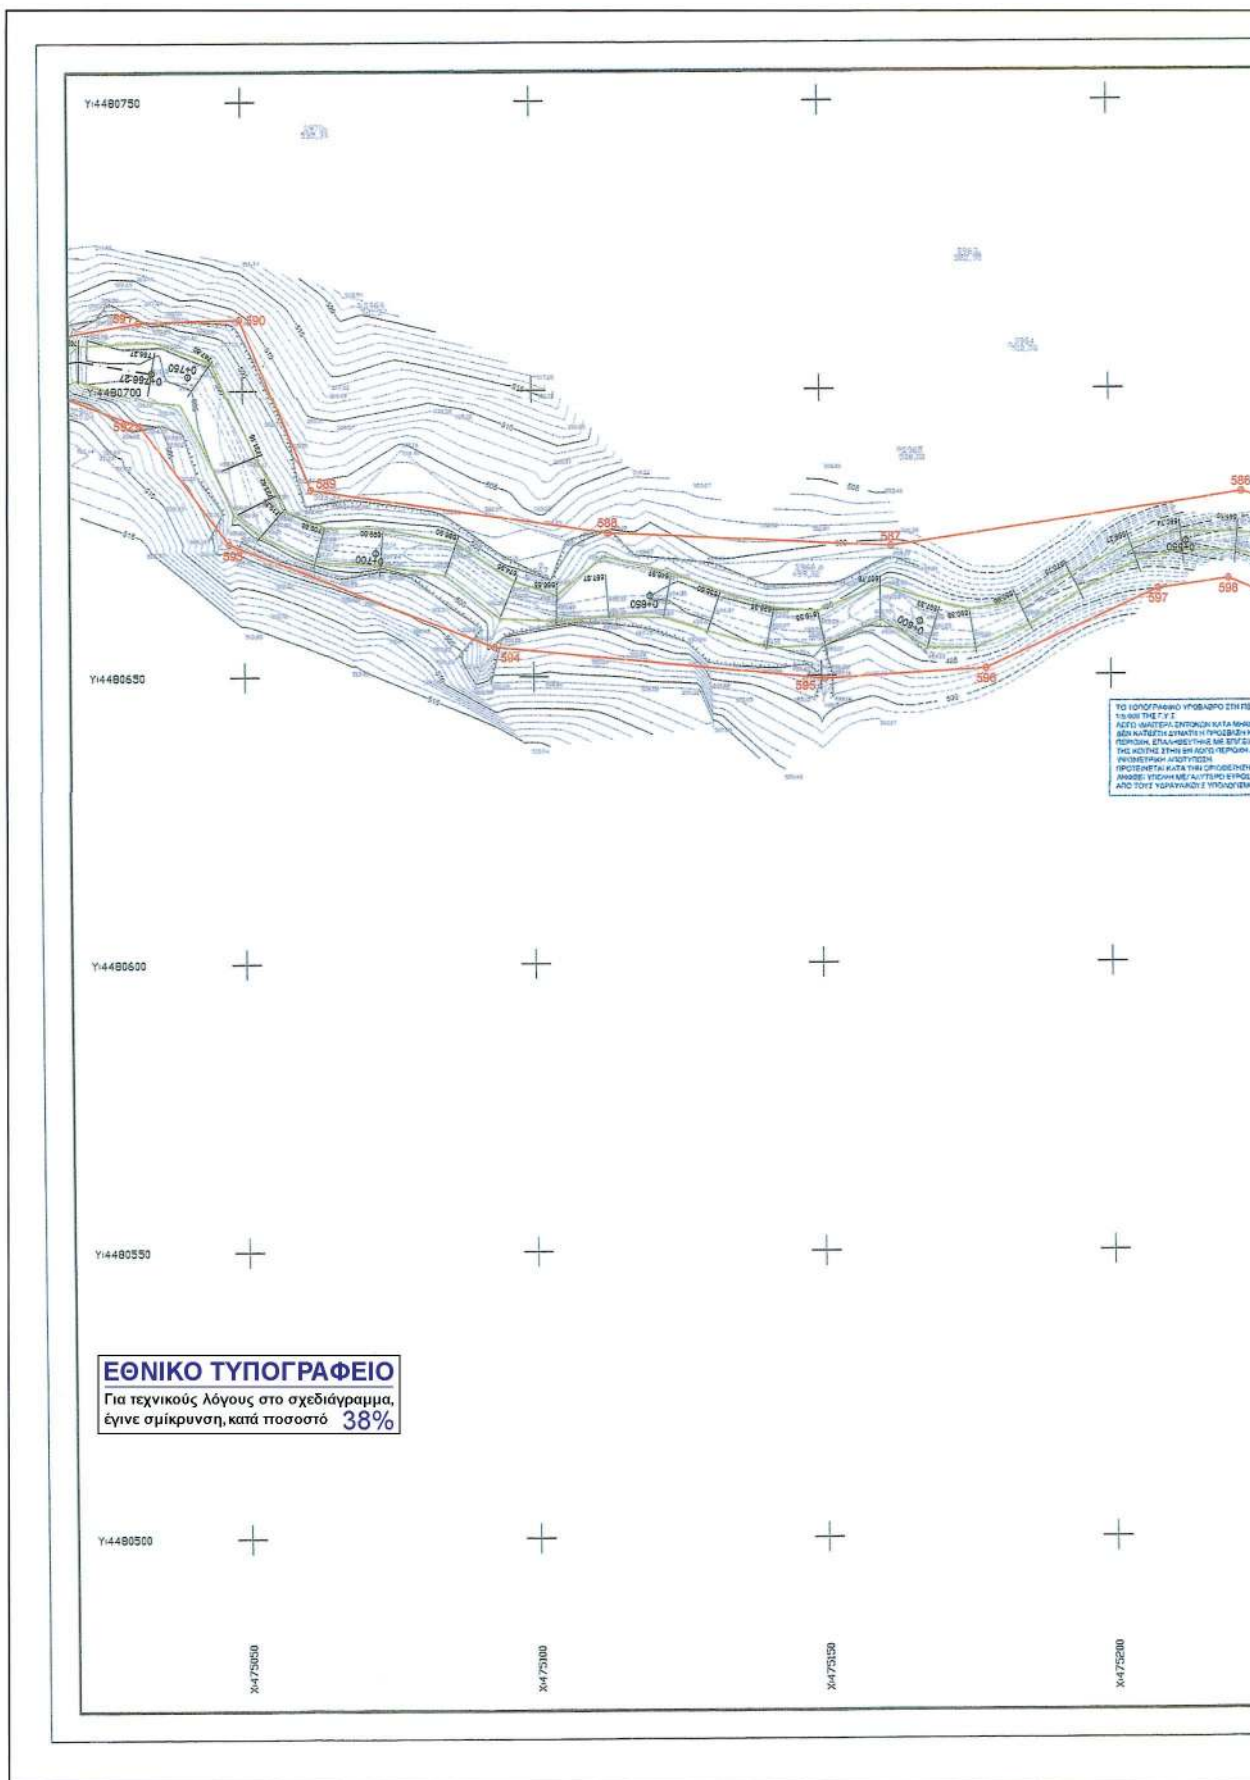


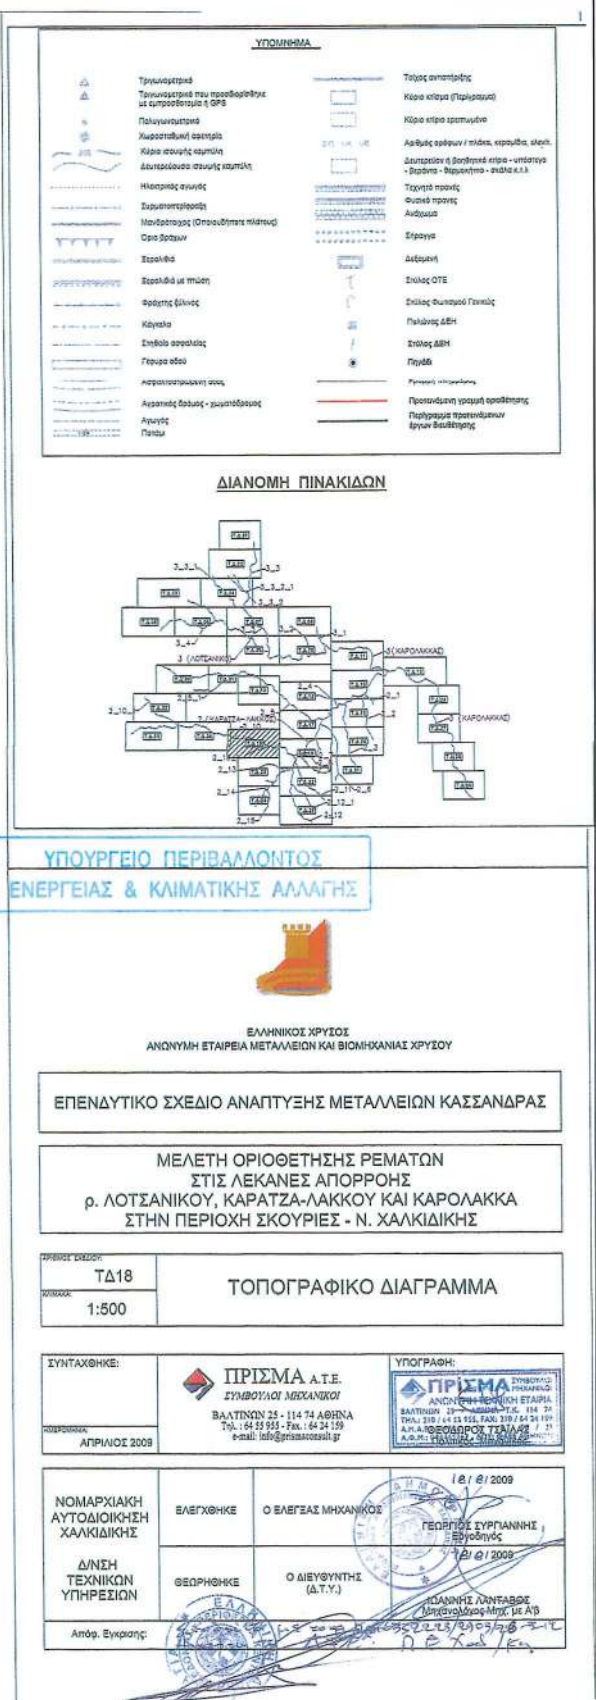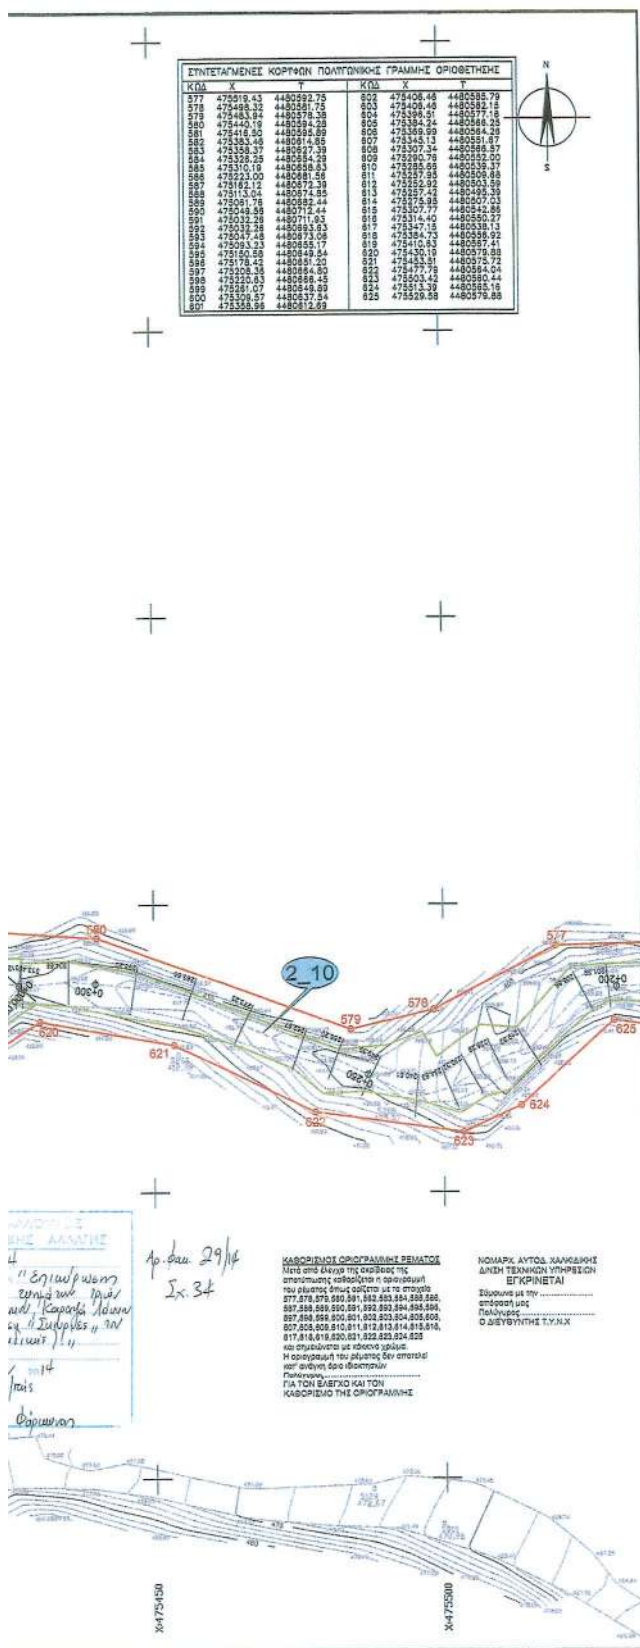


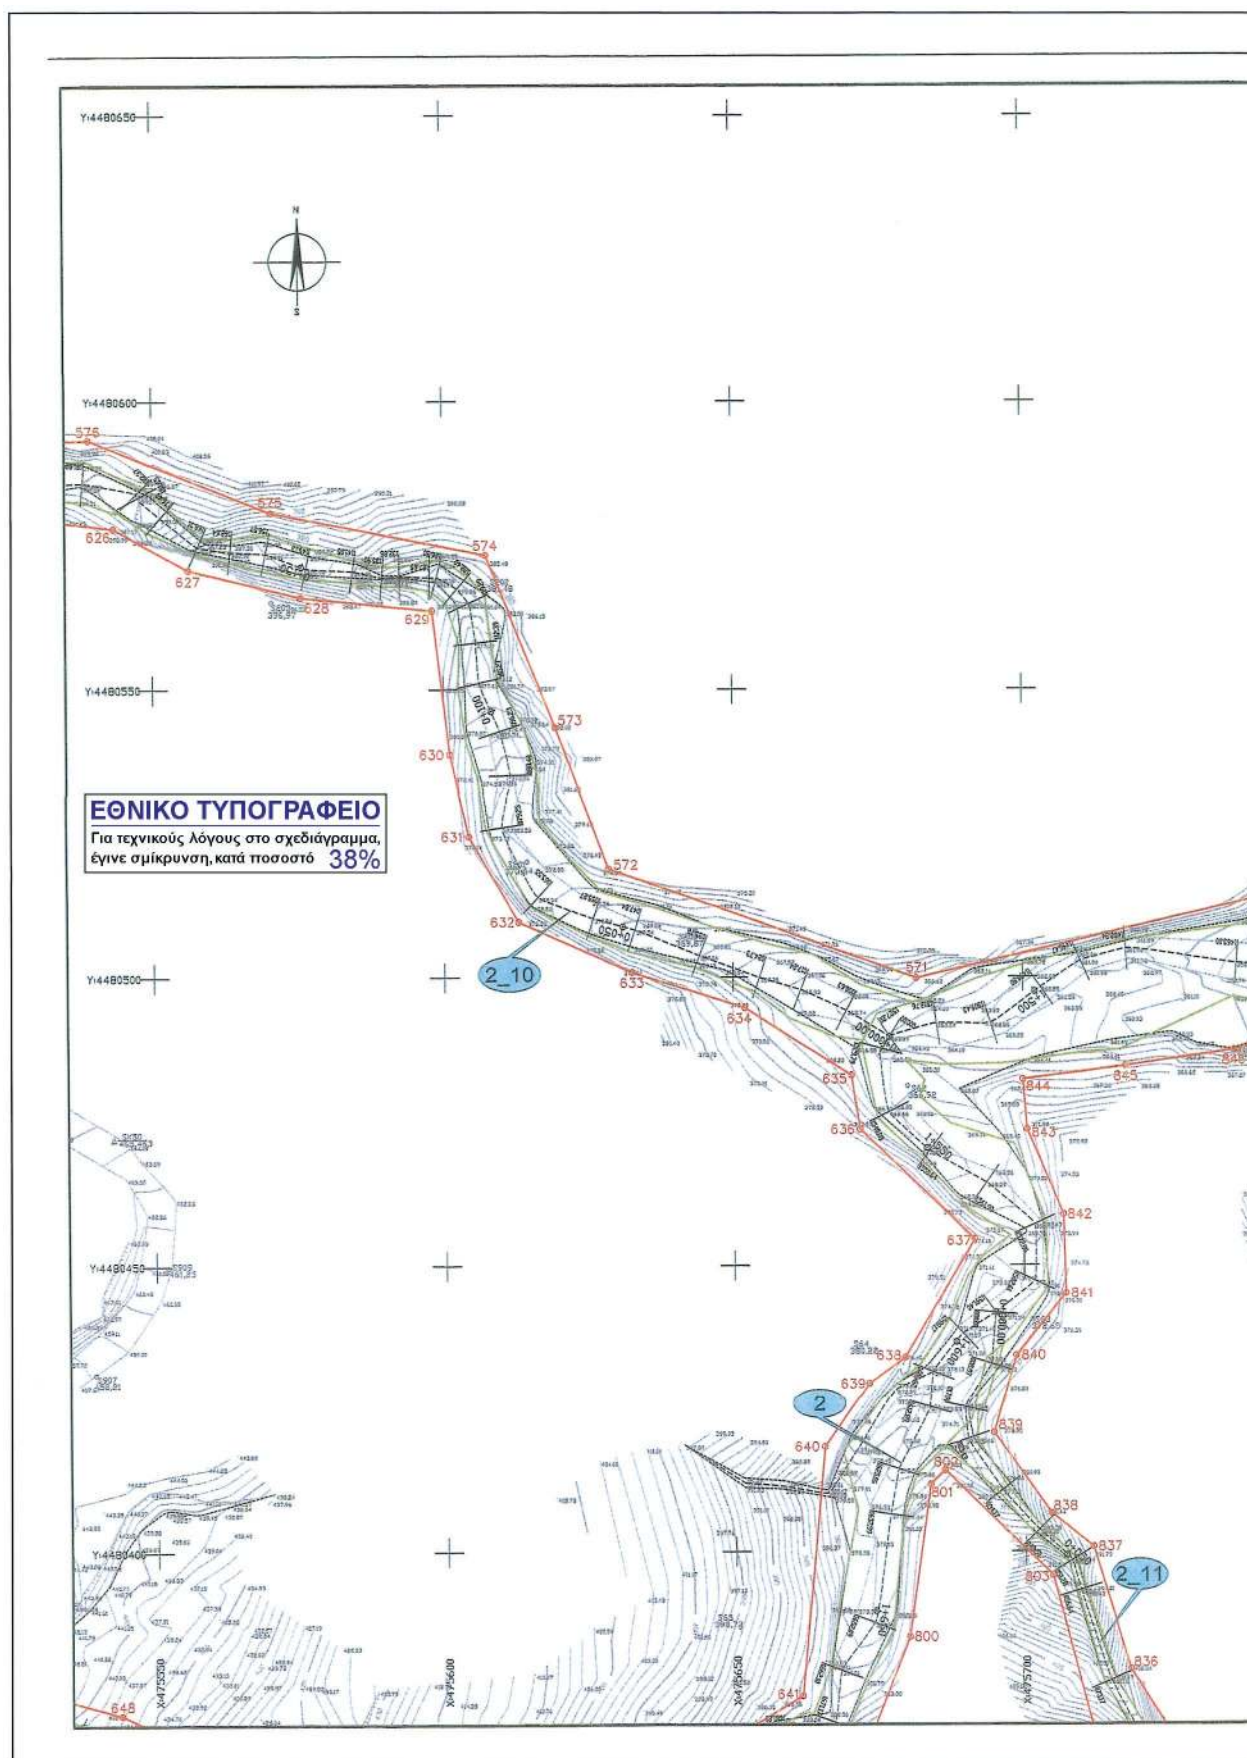


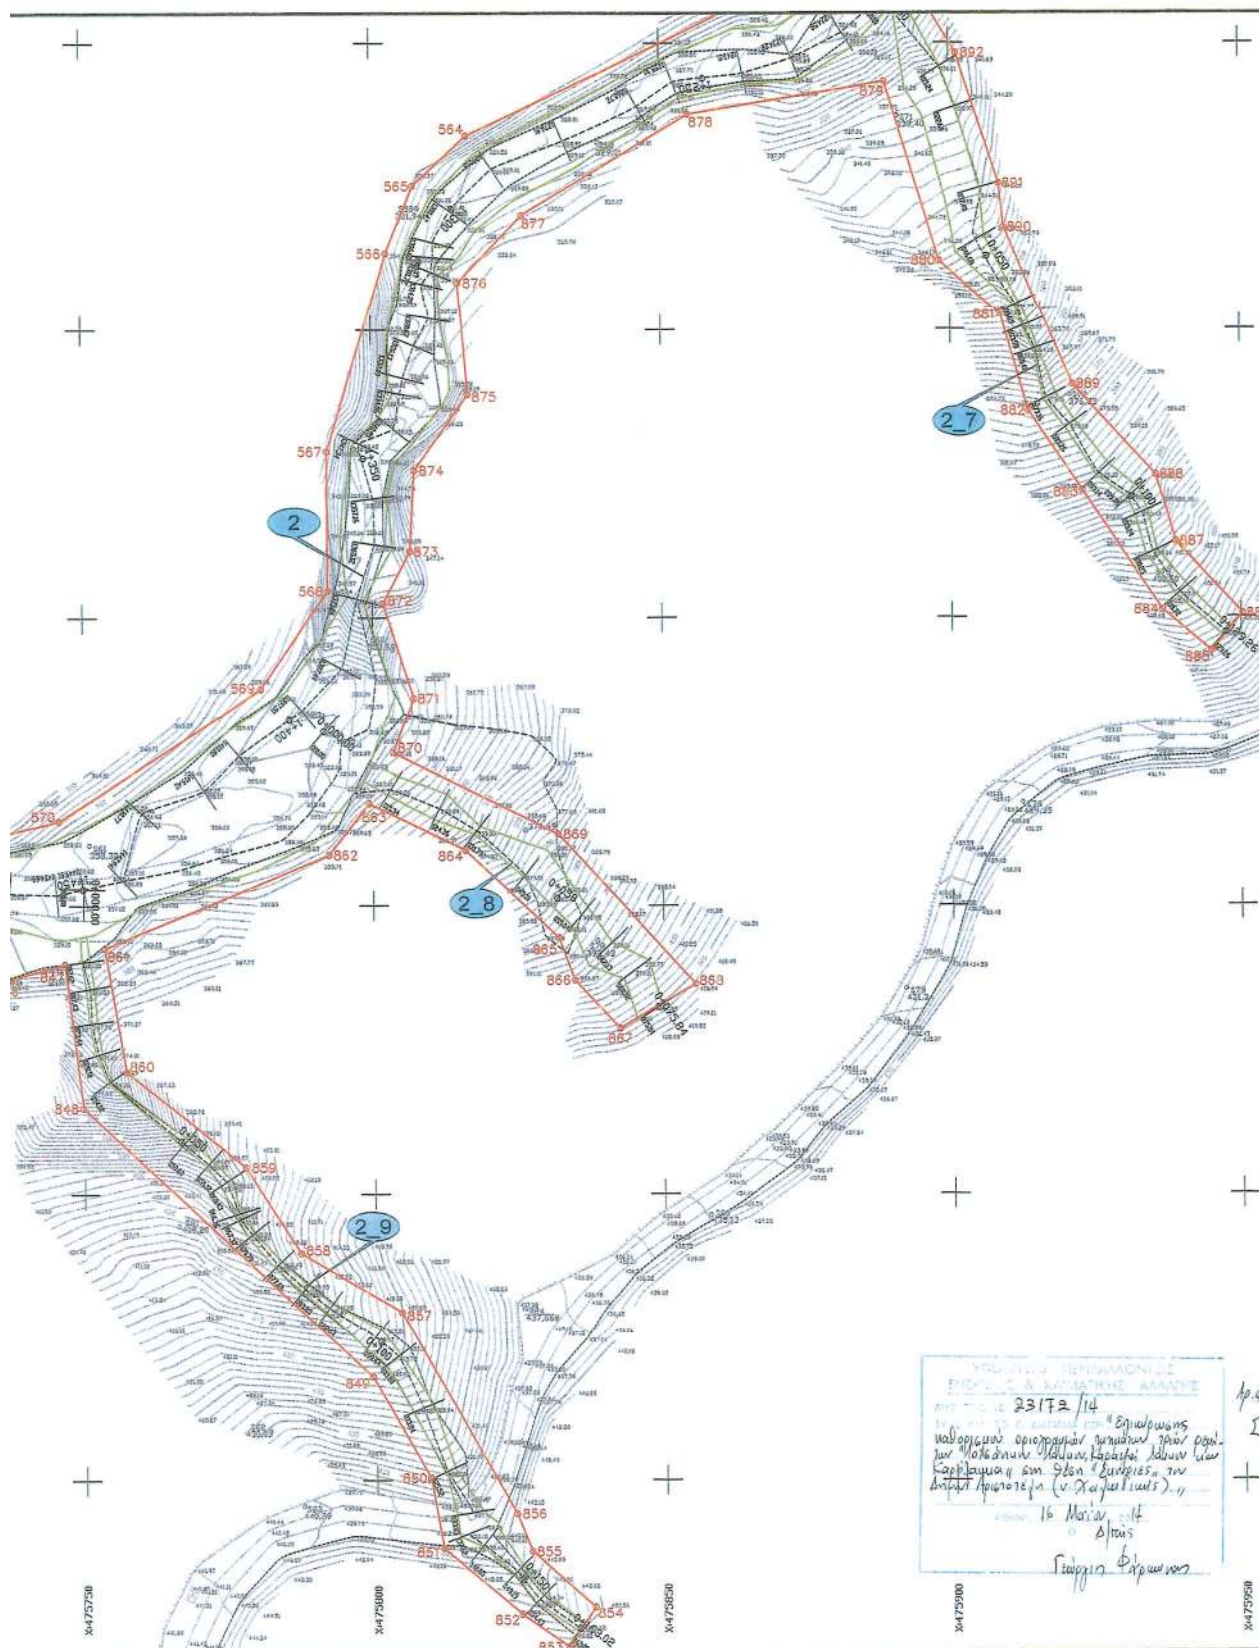



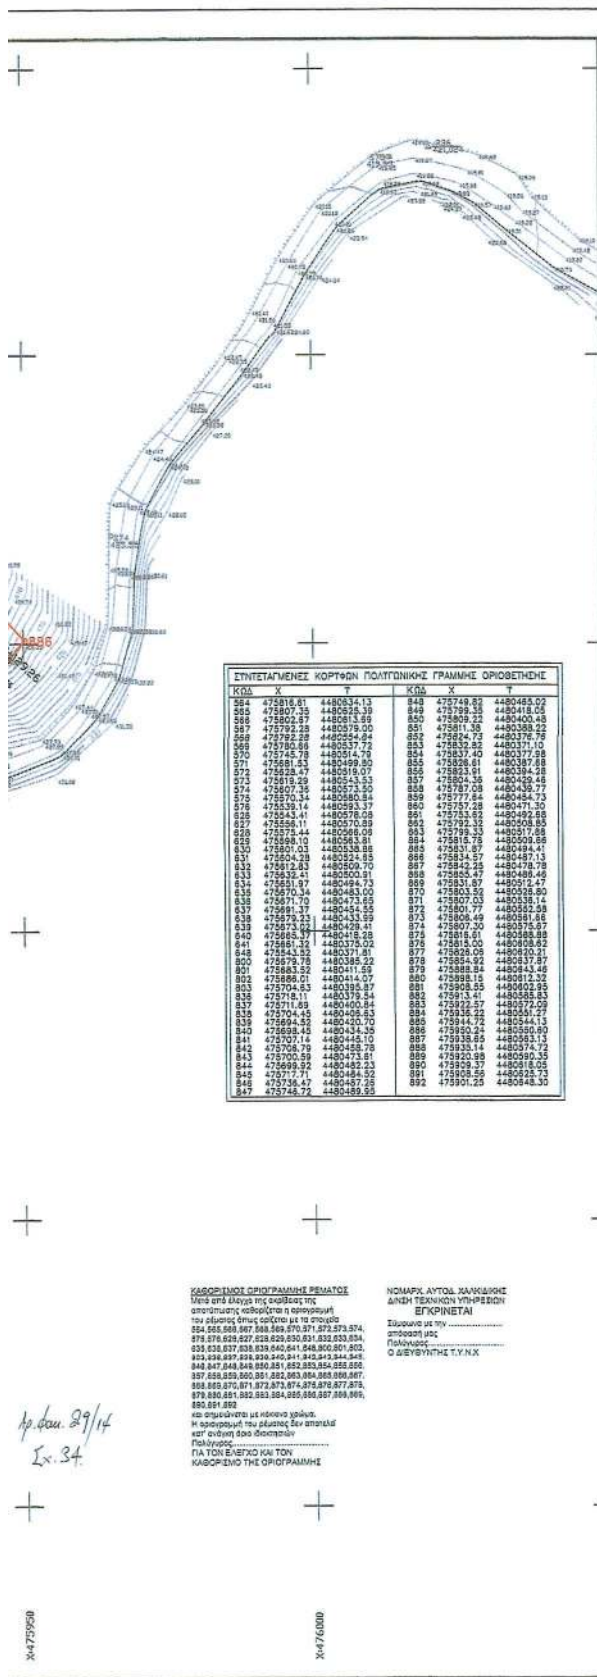


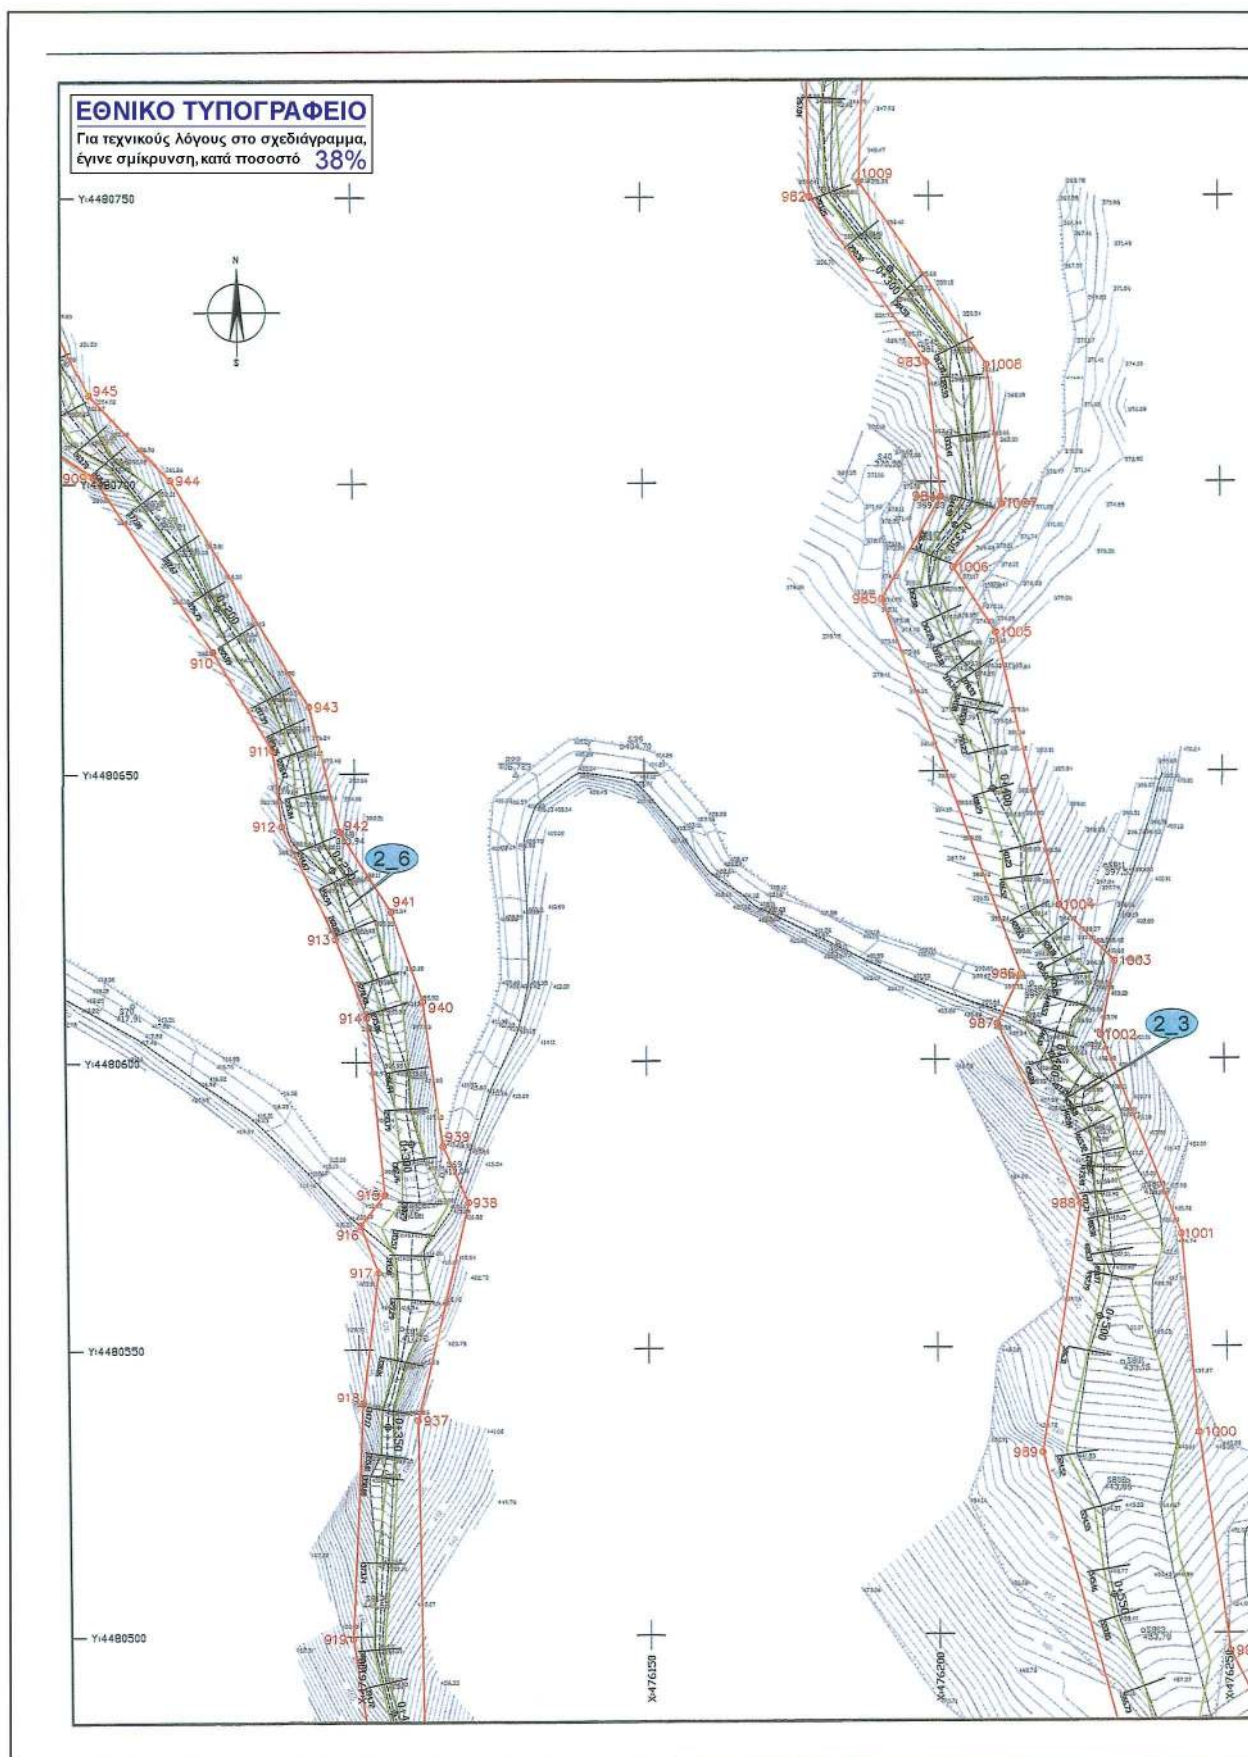

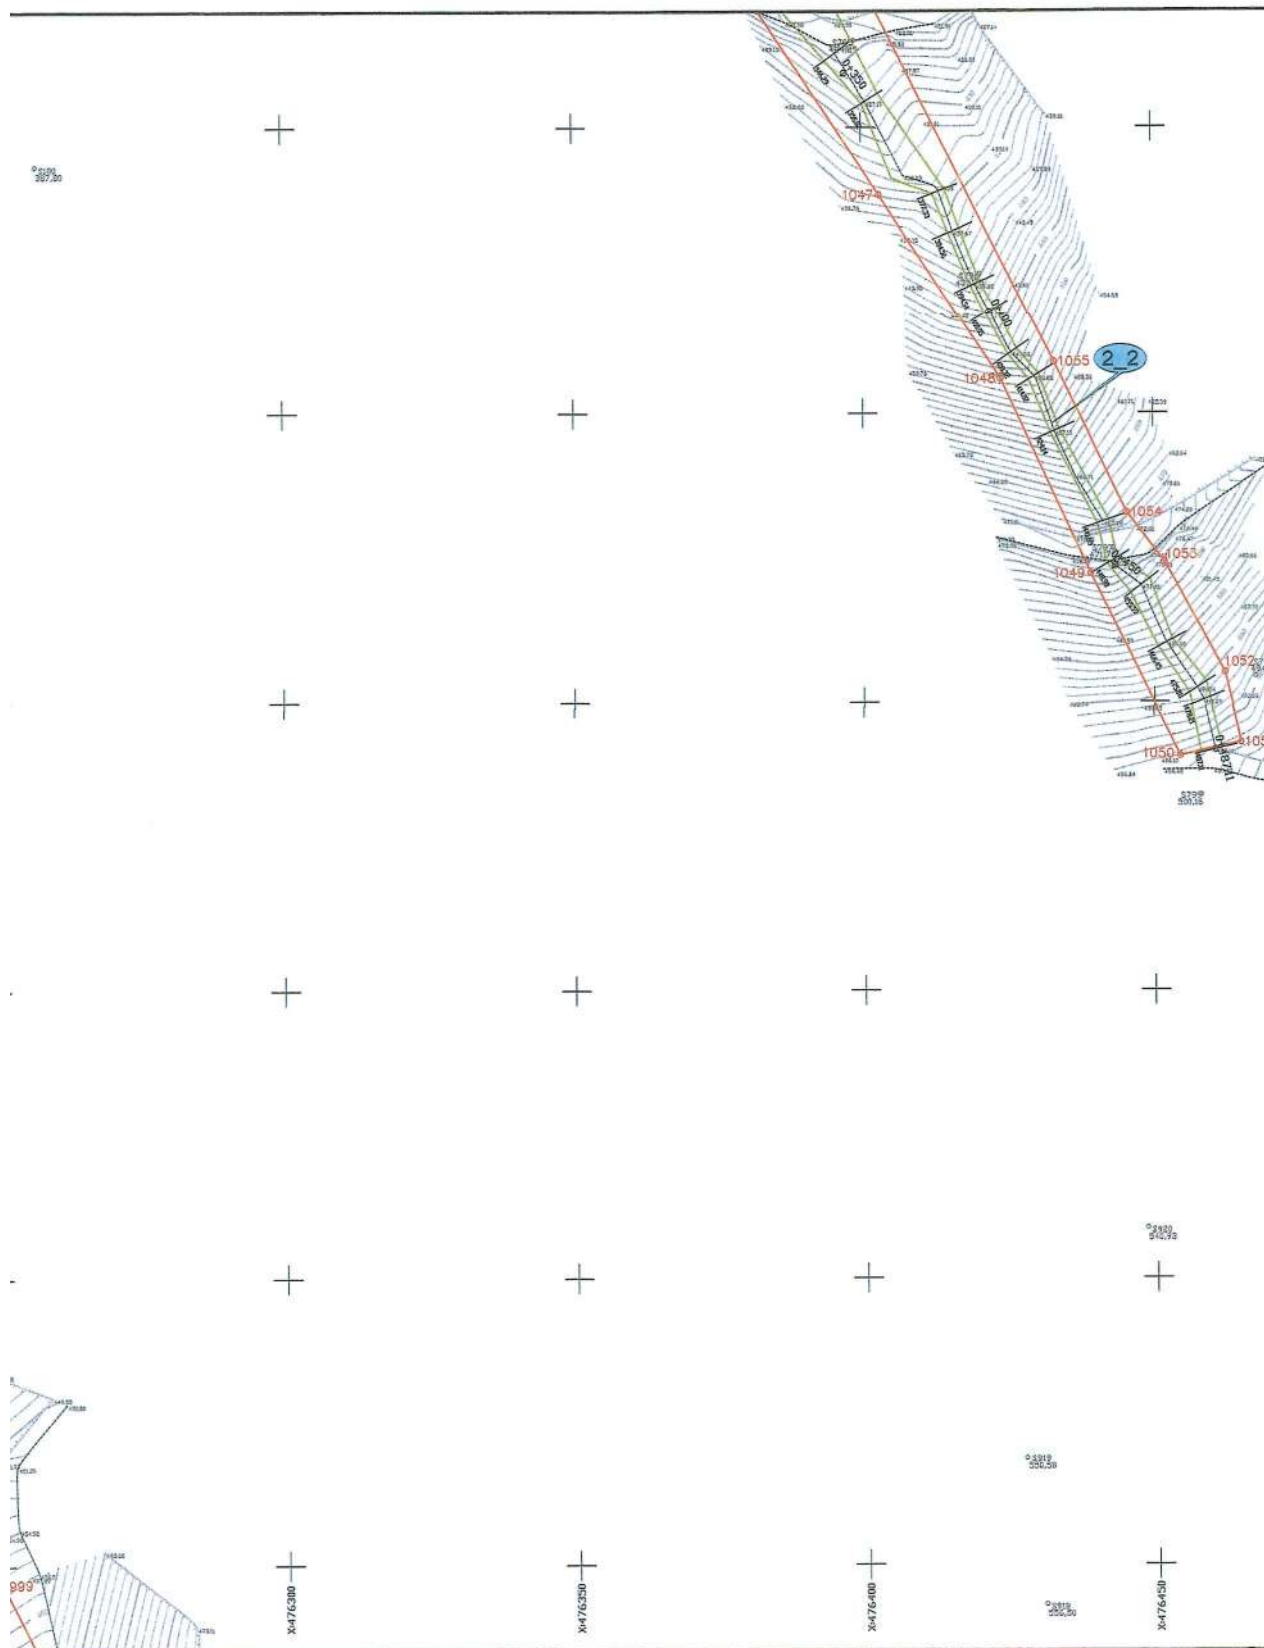

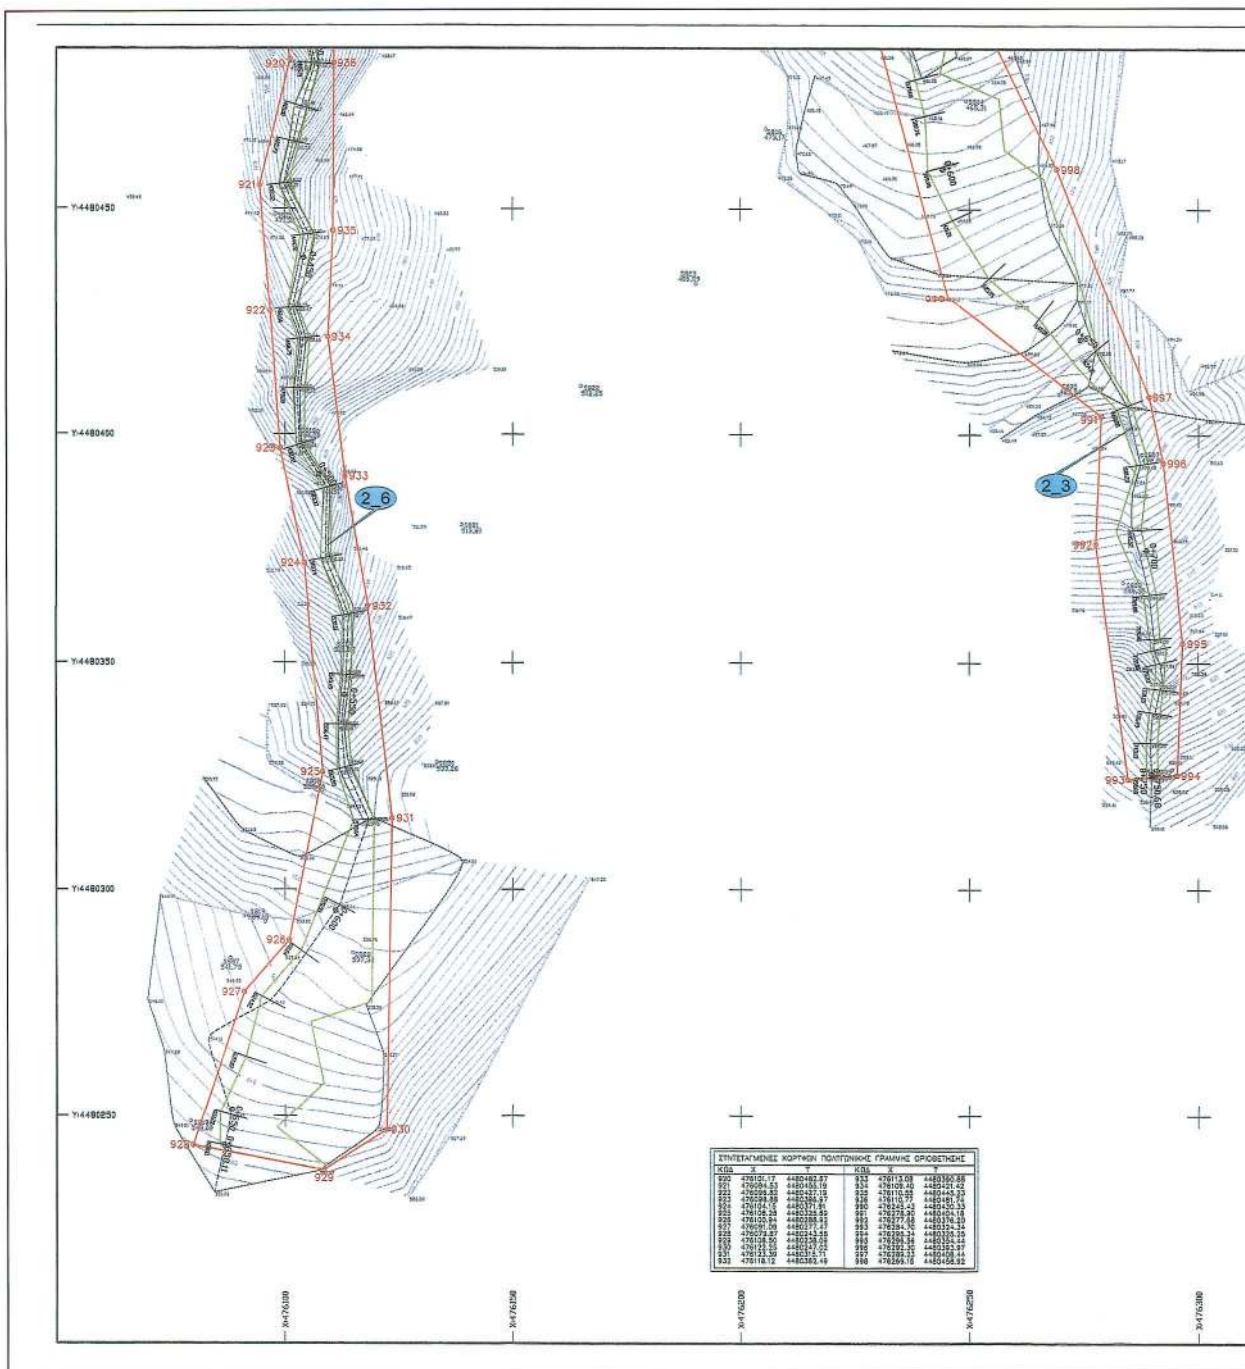**ΕΘΝΙΚΟ ΤΥΠΟΓΡΑΦΕΙΟ**

Για τεχνικούς λόγους στο σχεδιάγραμμα,

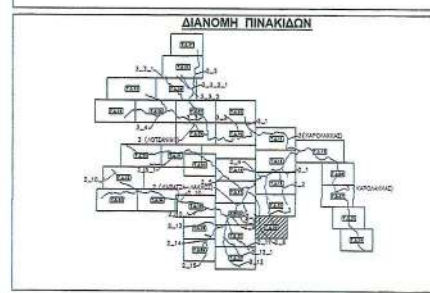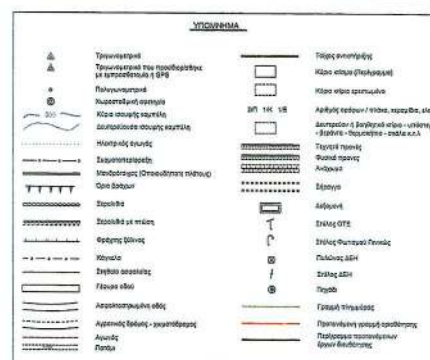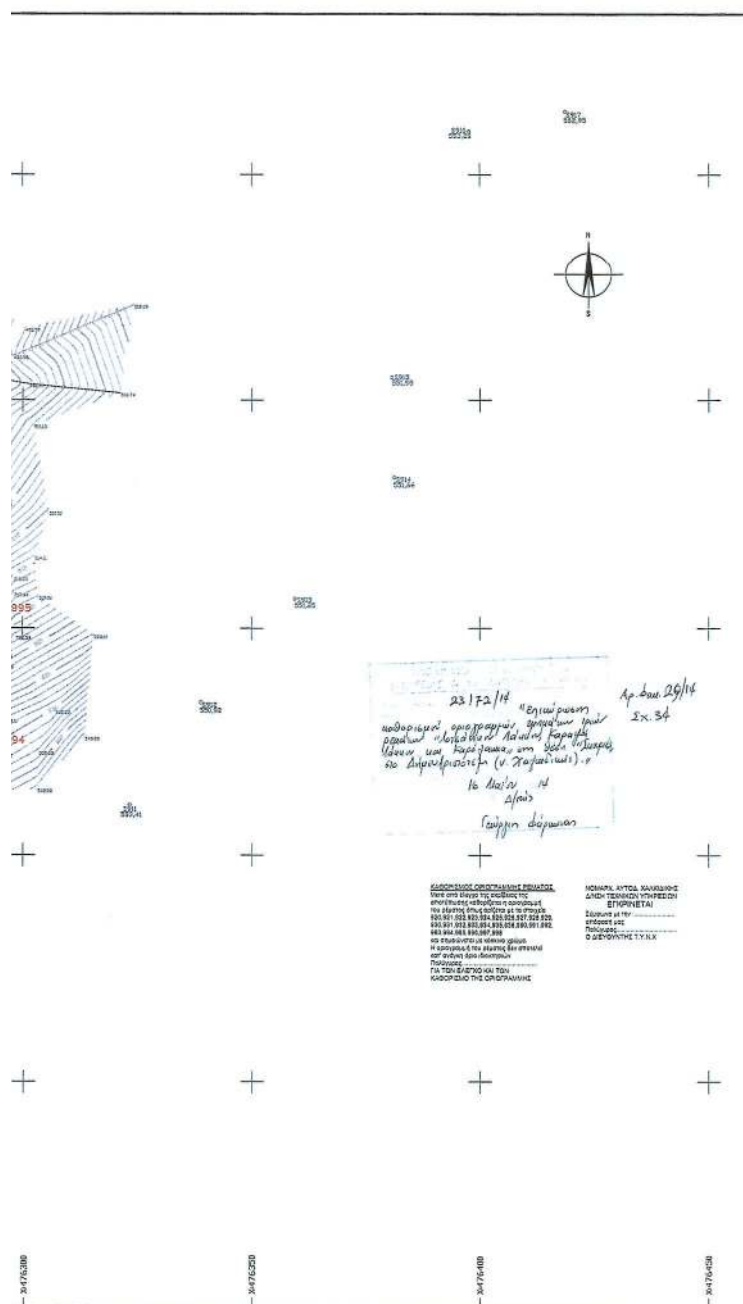

ΥΠΟΥΡΓΕΙΟ ΠΕΡΙΒΑΛΛΟΝΤΟΣ
ΕΝΕΡΓΕΙΑΣ & ΚΛΙΜΑΤΙΚΗΣ ΑΣΦΑΛΕΙΑΣ

ΕΛΛΗΝΙΚΟΣ ΧΡΥΣΟΣ


ΕΠΕΝΔΥΤΙΚΟ ΣΧΕΔΙΟ ΑΝΑΠΤΥΞΗΣ ΜΕΤΑΛΛΕΙΩΝ ΚΑΣΣΑΝΔΡΑΣ

ΜΕΛΕΤΗ ΟΡΙΟΘΕΤΗΣΗΣ ΡΕΜΑΤΩΝ
ΣΤΙΣ ΛΕΚΑΝΕΣ ΑΠΟΡΡΟΗΣ
p. ΛΟΤΣΙΑΝΙΚΟΥ, ΚΑΡΑΤΖΑ-ΛΑΚΚΟΥ ΚΑΙ ΚΑΡΟΛΑΚΚΑ
ΣΤΗΝ ΠΕΡΙΟΧΗ ΣΚΟΥΡΙΕΣ - Ν. ΧΑΛΚΙΔΙΚΗΣ


ΚΩΔΙΚΟΣ ΣΧΕΔΙΟΥ ΤΔ 21	ΤΟΠΟΓΡΑΦΙΚΟ ΔΙΑΓΡΑΜΜΑ
ΚΑΛΩΣ 1:500	

ΕΥΧΑΡΙΣΤΙΕΣ:	 ΠΙΡΕΜΑ Α.Ε. ΣΥΜΒΟΛΗ ΜΕΣΑΝΕΥΣΕΩΣ ΒΑΣΙΛΕΩΣ 25 - 114 74 ΑΘΗΝΑ Τηλ. 141 91 901 - Fax. 142 24 129 e-mail: info@pirema.gr	ΥΠΟΓΡΑΦΗ:  ΓΕΩΡΓΙΟΣ ΤΣΙΟΝΑΣ Πρόεδρος Διοικήσεως
ΗΜΕΡΟΜΗΝΙΑ: ΑΠΡΙΛΙΟΣ 2009		


[illegible]

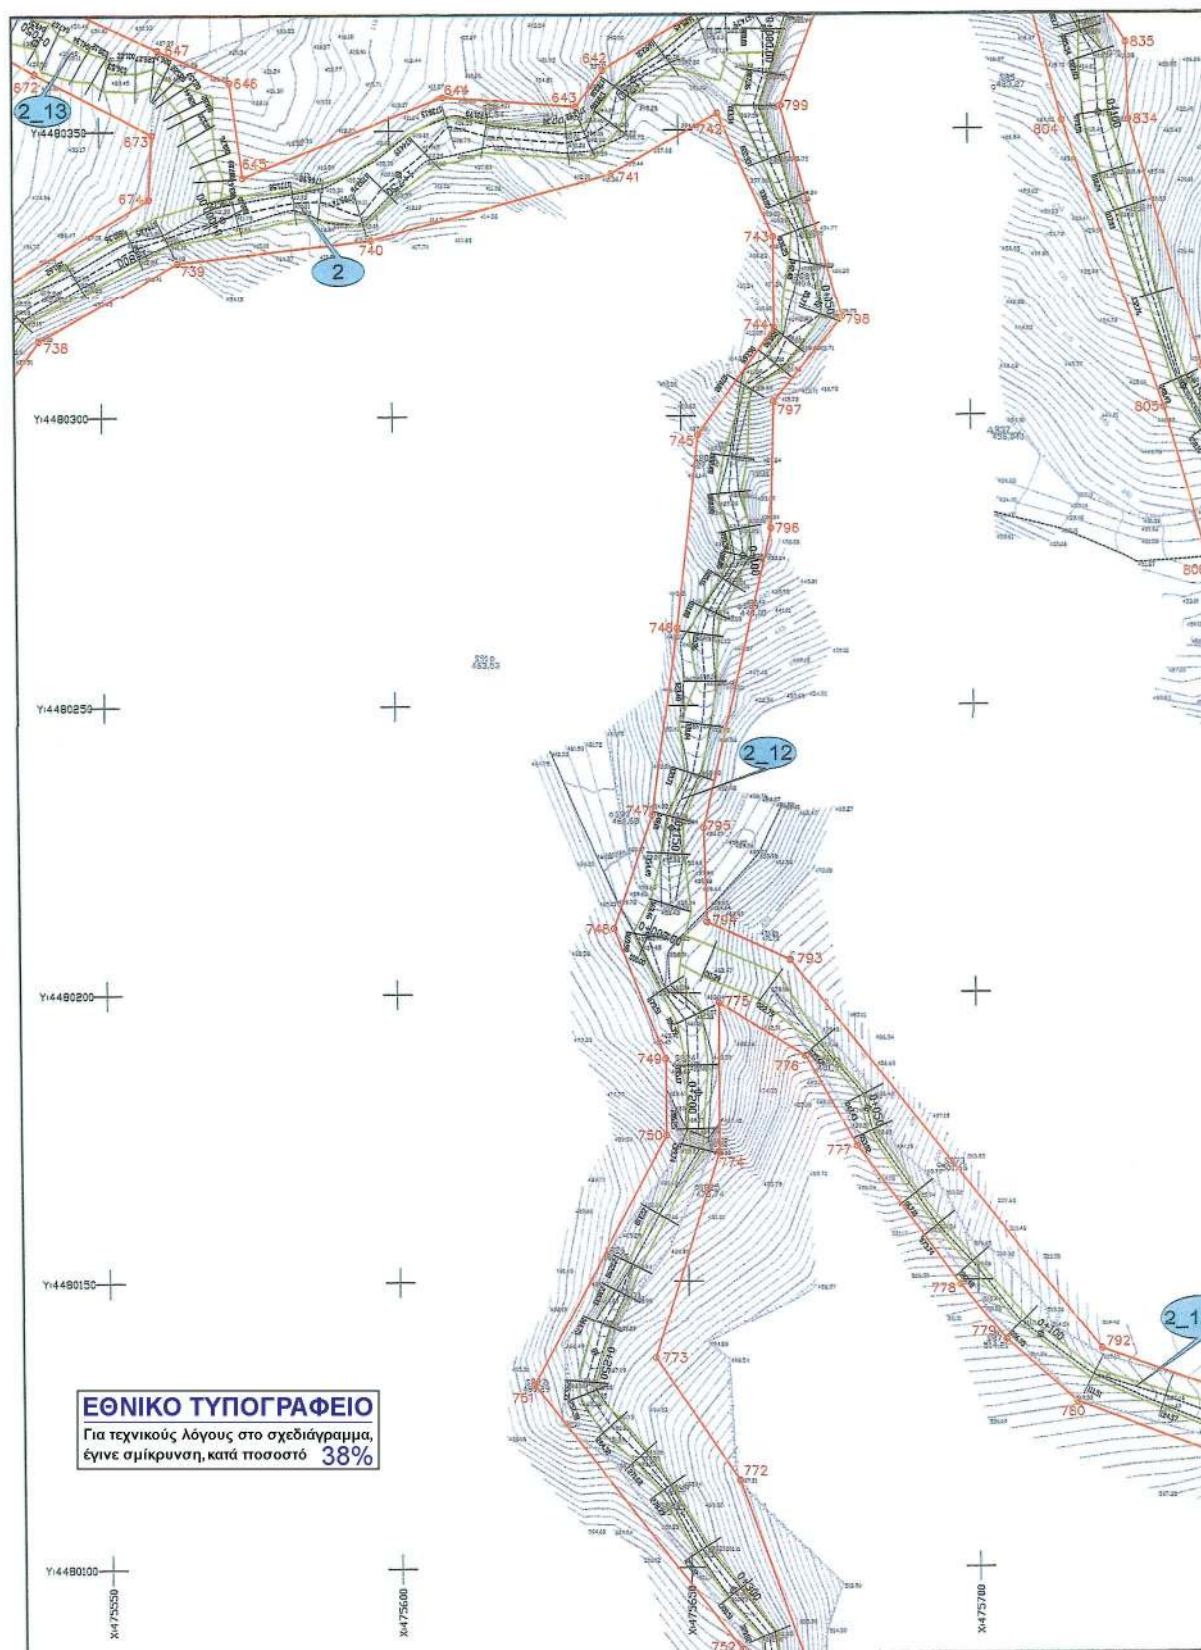






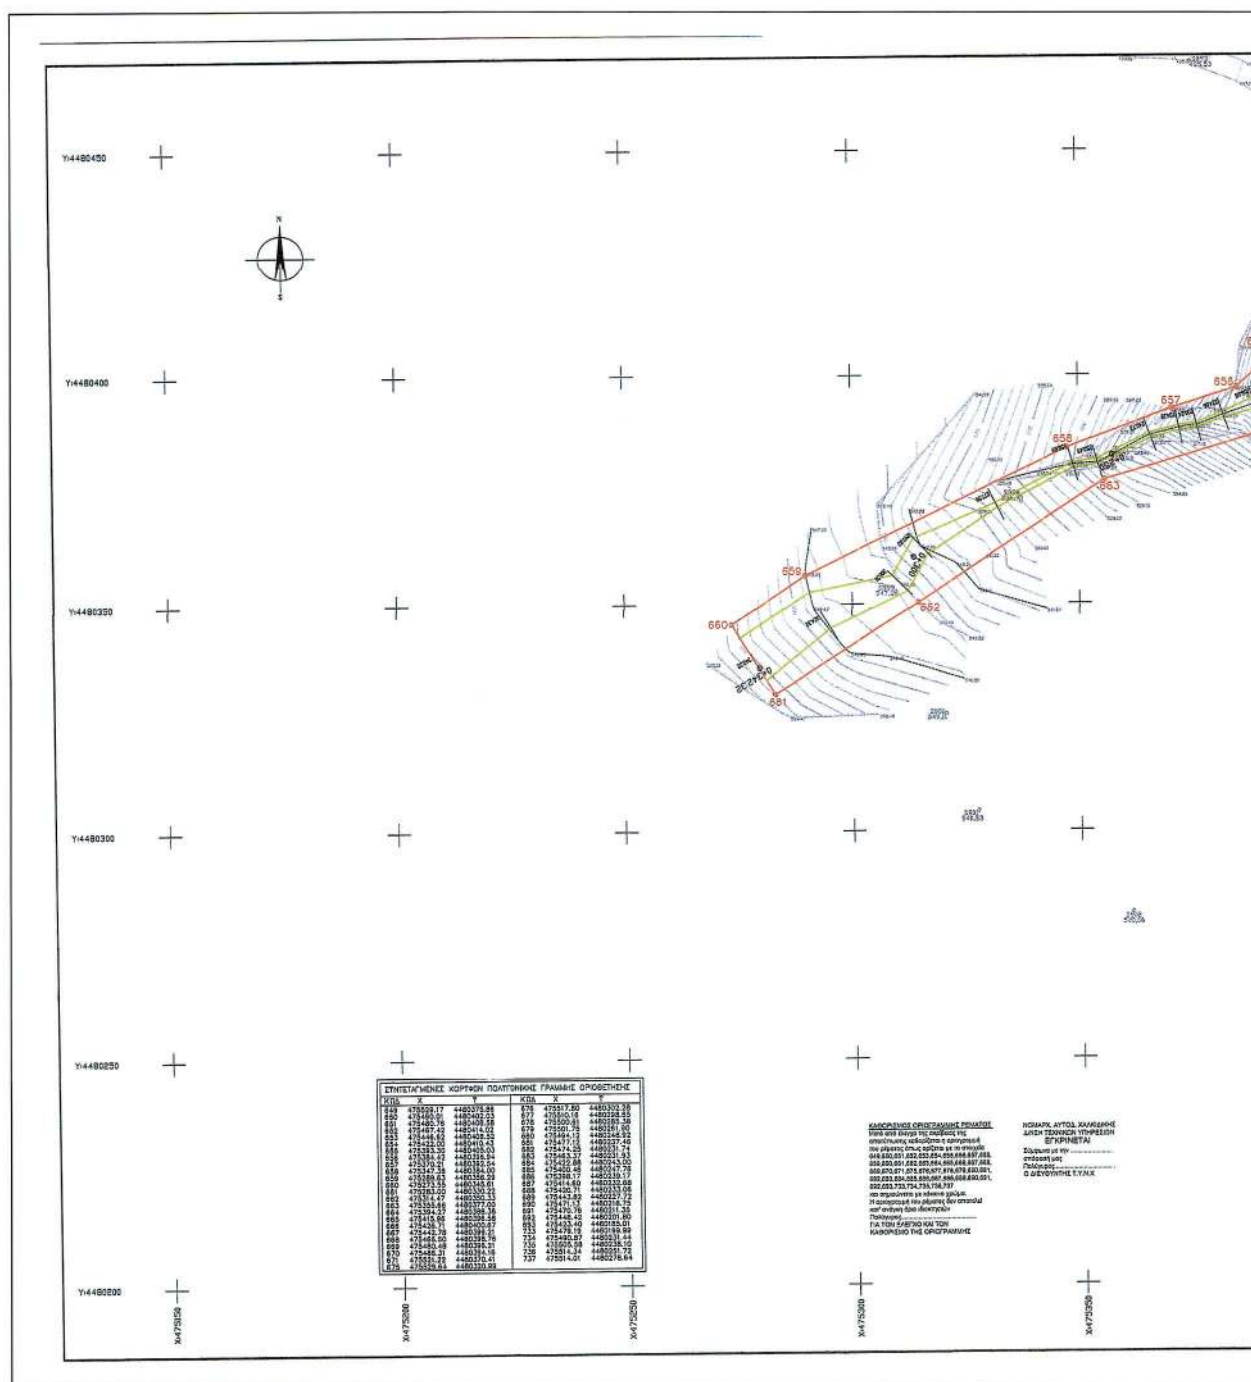

ΕΘΝΙΚΟ ΤΥΠΟΓΡΑΦΕΙΟ
Για τεχνικούς λόγους στο σχεδιάγραμμα,
έγινε σμίκρυνση, κατά ποσοστό **30%**

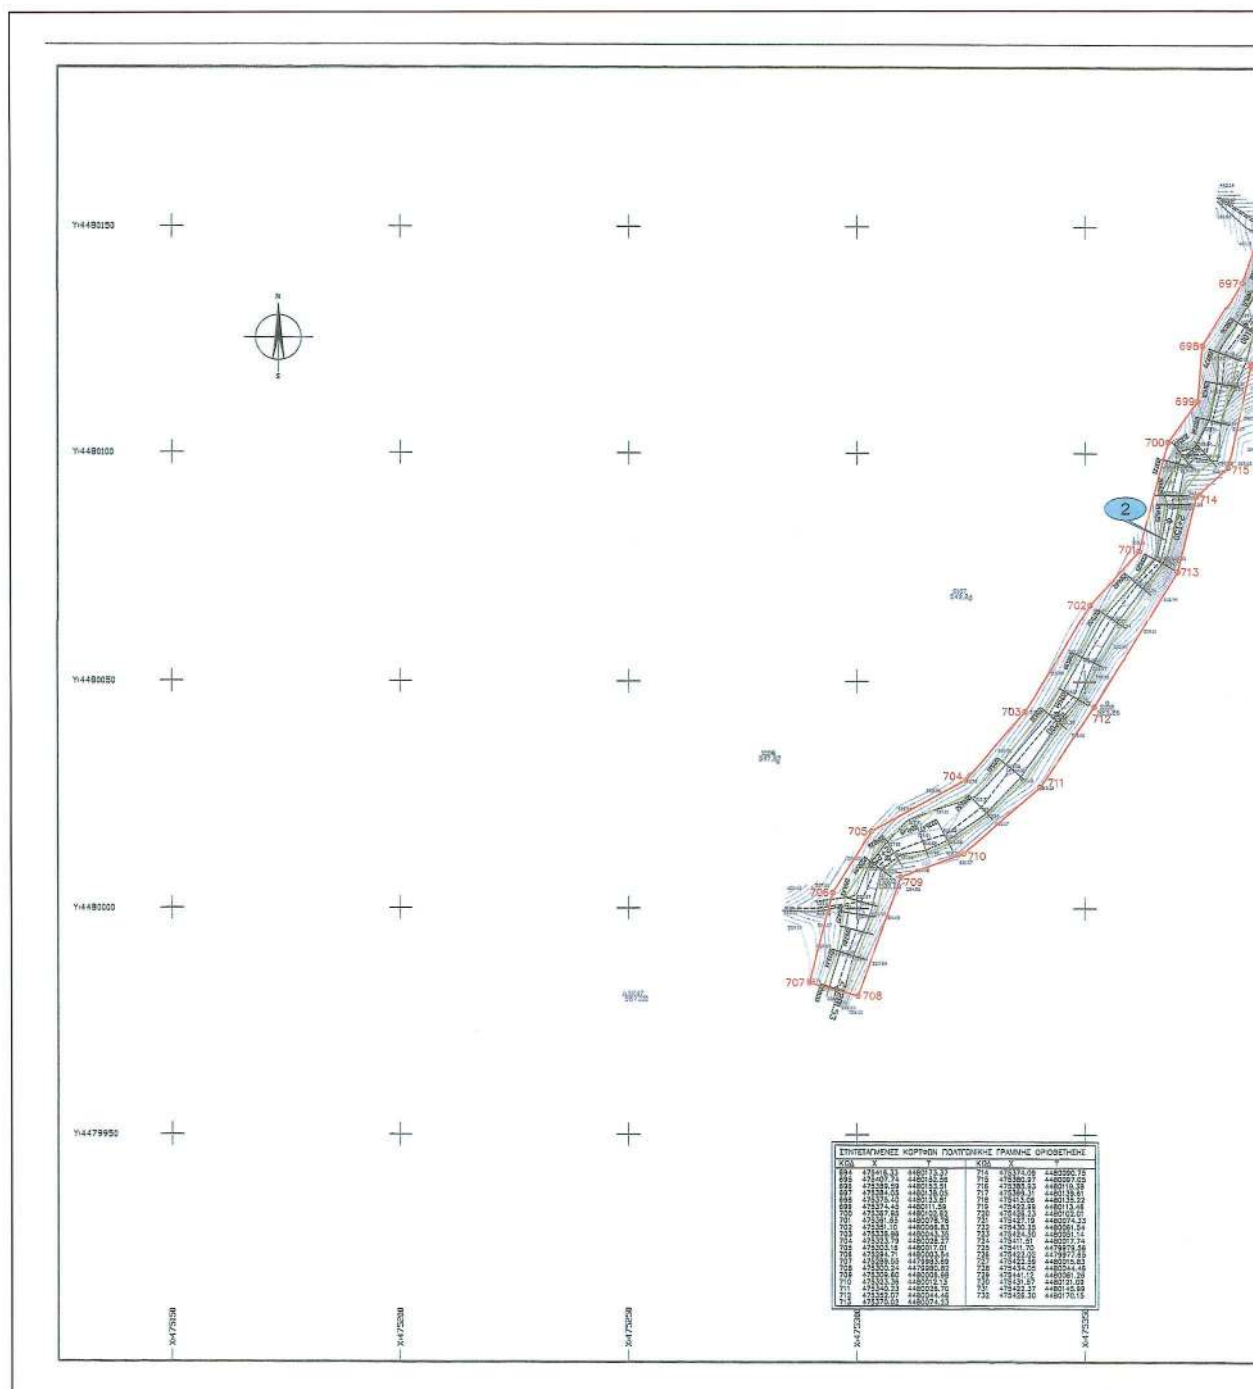**ΕΘΝΙΚΟ ΤΥΠΟΓΡΑΦΕΙΟ**

Για τεχνικούς λόγους στο σχεδιάγραμμα,
έγινε σμίκρυνση, κατά ποσοστό 30%

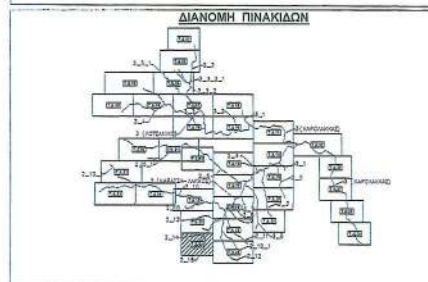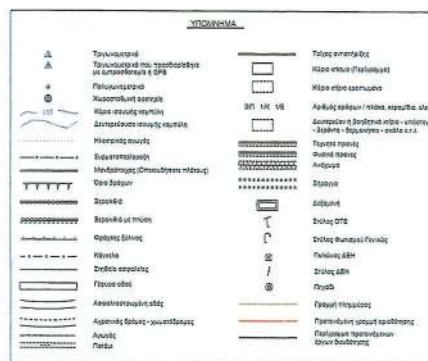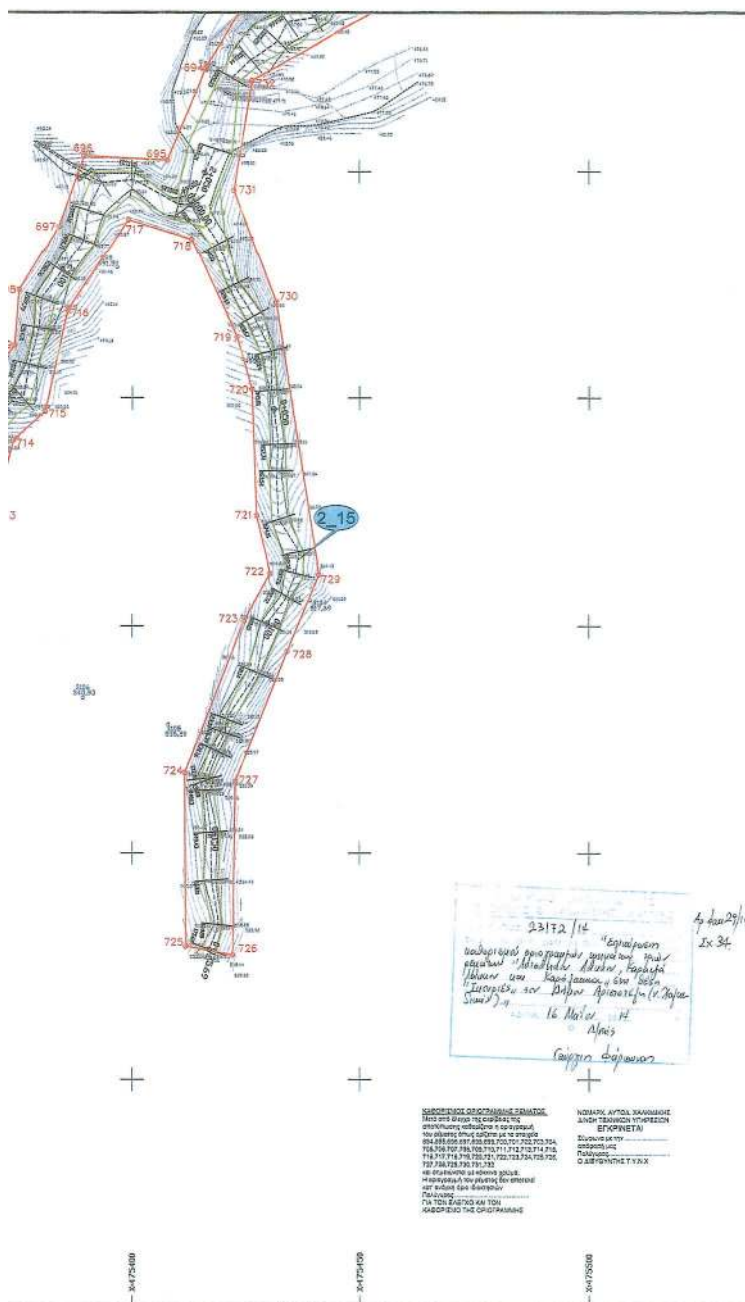

ΥΠΟΥΡΓΕΙΟ ΠΕΡΙΒΑΛΛΟΝΤΟΣ
ΕΝΕΡΓΕΙΑΣ & ΚΛΙΜΑΤΙΚΗΣ ΑΛΛΑΓΗΣ



ΕΛΛΗΝΙΚΟΙ ΧΡΥΣΟΙ
ΑΝΘΥΝΗ ΕΤΑΙΡΕΙΑ ΜΕΤΑΜΕΙΟΝ ΚΑΙ ΒΙΟΧΗΜΙΚΑΙ ΧΡΥΣΟΙ

ΕΠΕΝΔΥΤΙΚΟ ΣΧΕΔΙΟ ΑΝΑΠΤΥΞΗΣ ΜΕΤΑΛΛΕΙΩΝ ΚΑΣΣΑΝΔΡΑΣ

ΜΕΛΕΤΗ ΟΡΙΟΘΕΤΗΣΗΣ ΡΕΜΑΤΩΝ
ΣΤΙΣ ΛΕΚΑΝΕΣ ΑΠΟΡΡΟΗΣ
ΣΑΝΙΚΟΥ, ΚΑΡΑΤΖΑ-ΛΑΚΚΟΥ ΚΑΙ ΚΑΡΟΛΑΚΚΑ
ΤΗΝ ΠΕΡΙΟΧΗ ΣΚΟΥΡΙΕΣ - Ν. ΧΑΛΚΙΔΙΚΗΣ

ANALYSIS	TD 24
SCALE	1:500

ΤΟΠΟΓΡΑΦΙΚΟ ΔΙΑΓΡΑΜΜΑ

SYNTAXHKE:



ΠΡΙΣΜΑ Α.Τ.Ε.
ΣΥΜΒΟΥΛΗΓΗ ΜΗΧΑΝΙΚΩΝ
ΒΑΛΤΙΝΩΝ 25 - 114 74 ΑΘΗΝ
Τηλ.: 64 55 955 - Φακ.: 64 34 159
e-mail: info@prismaneris.gr

ΥΠΟΨΡΑΦΗ



ΘΕΟΔΩΡΟΣ ΤΣΙΑΛΑ

ΝΟΜΑΡΧΙΑΚΗ
ΑΥΤΟΔΙΟΙΚΗΣΗ
ΧΑΛΚΙΔΙΚΗΣ


Δ/ΝΣΗ
ΤΕΧΝΙΚΩΝ
ΥΠΗΡΕΣΙΩΝ




18/8/2009
18/8/2009

1	2	




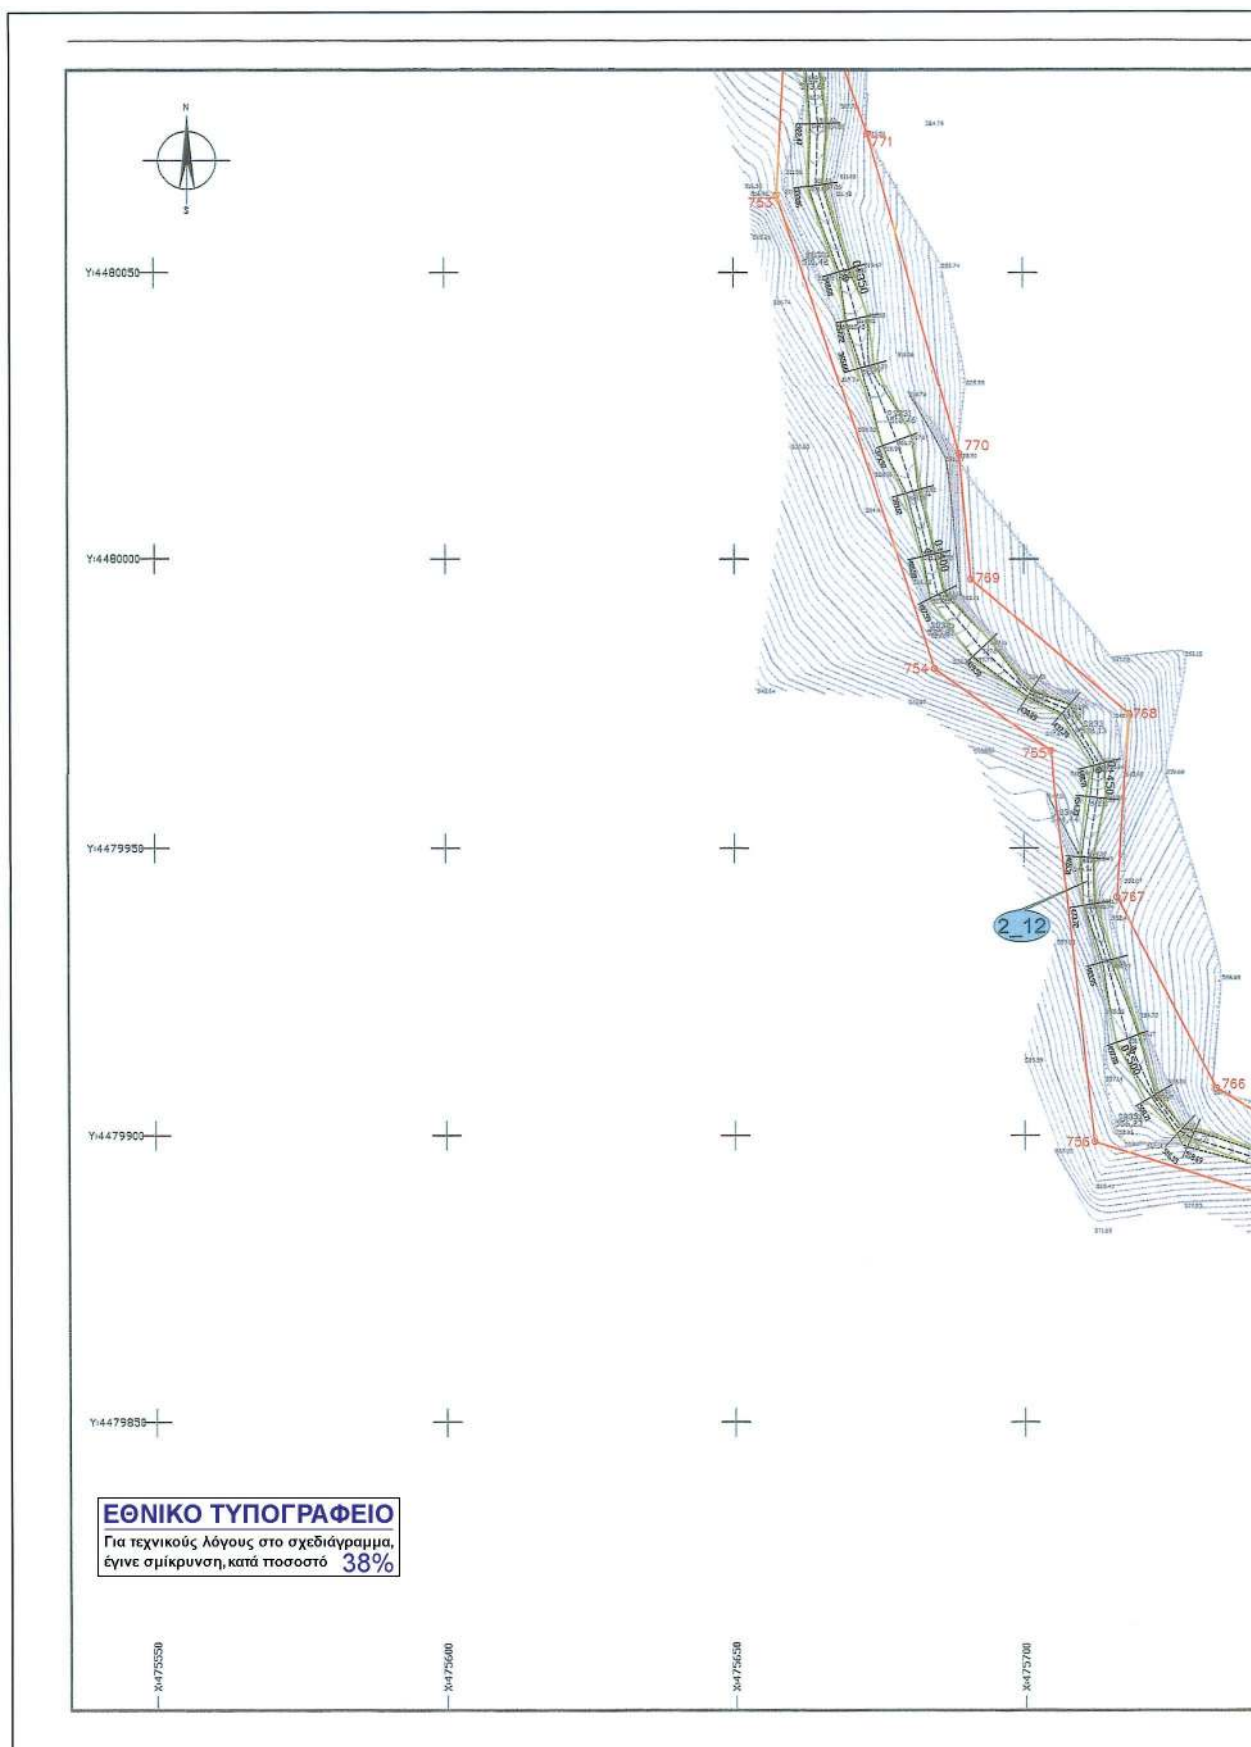


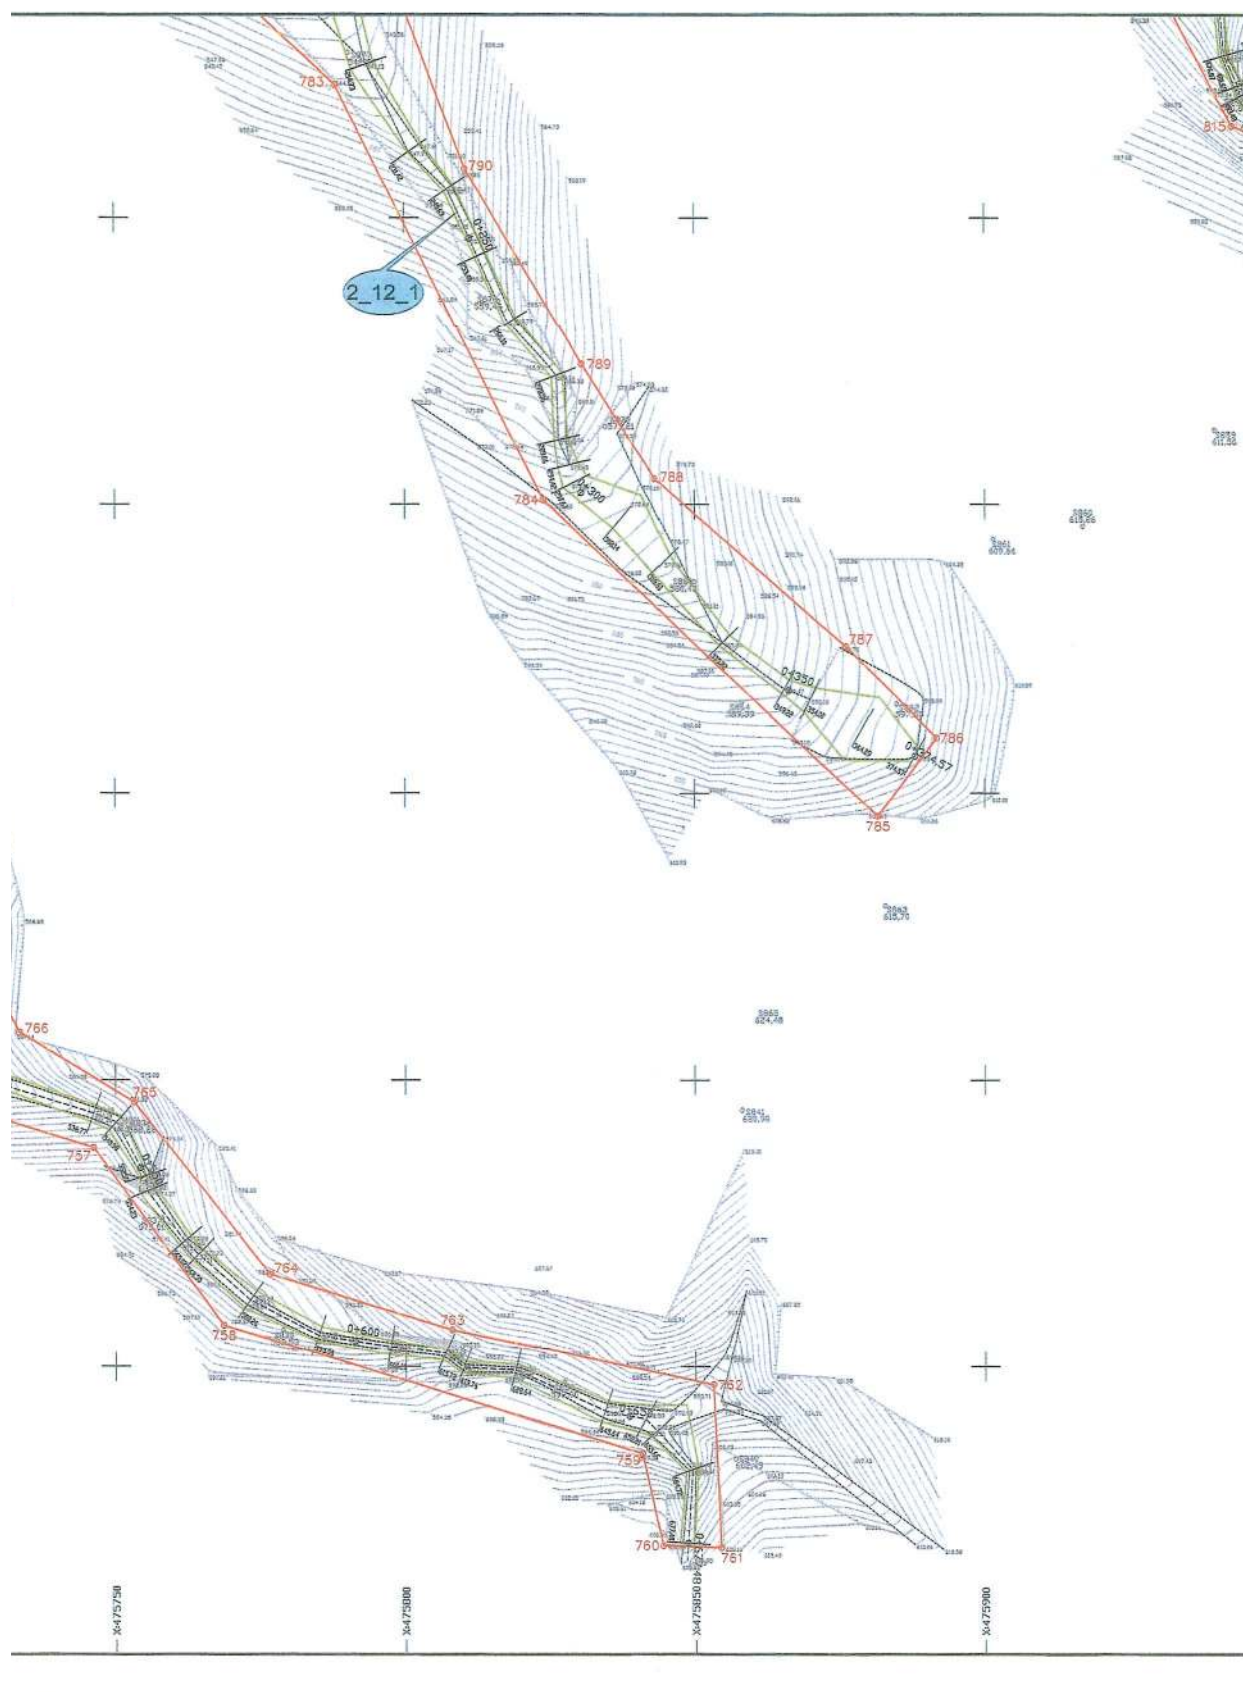

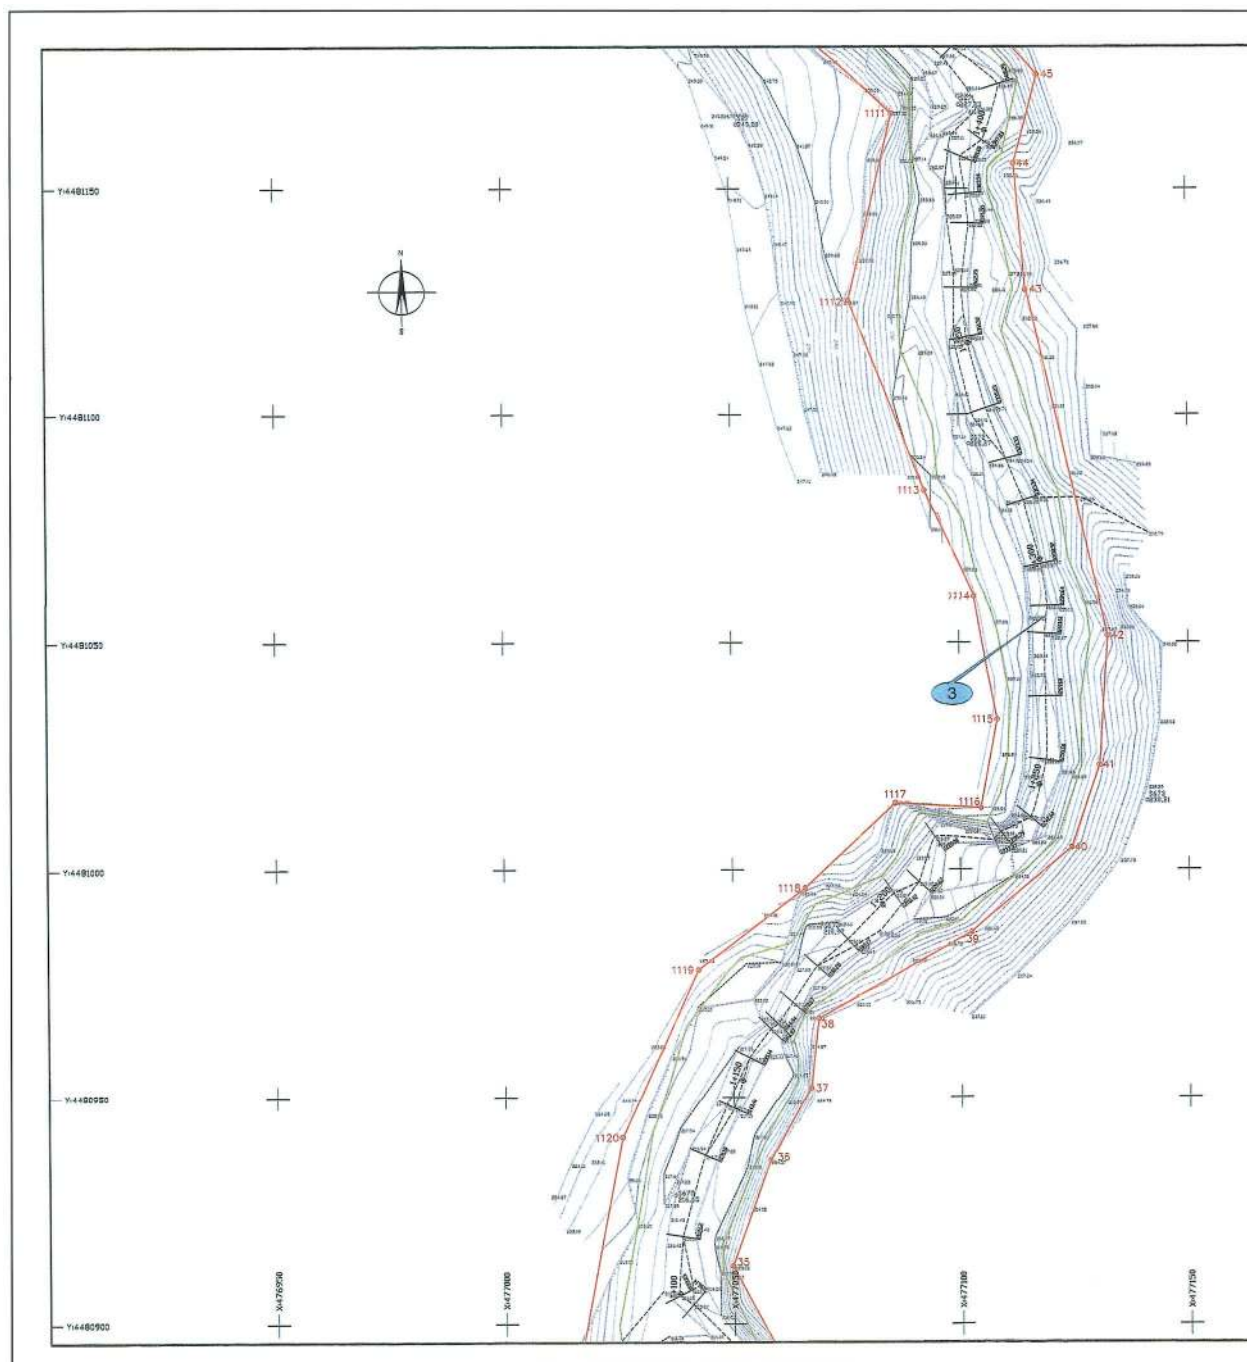

ΕΘΝΙΚΟ ΤΥΠΟΓΡΑΦΕΙΟ
Για τεχνικούς λόγους στο σχεδιάγραμμα,
έγινε σμίκρυνση, κατά ποσοστό **30%**


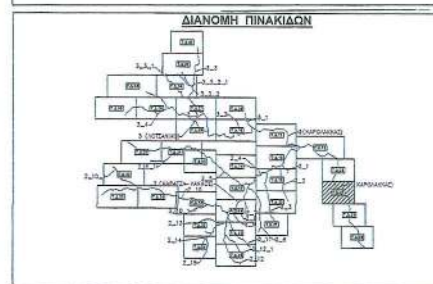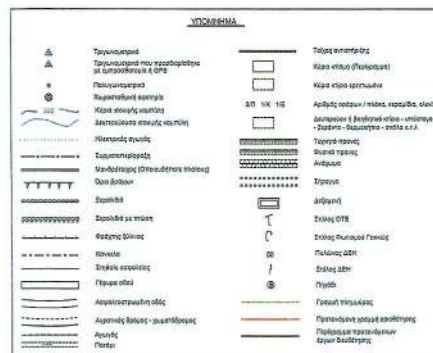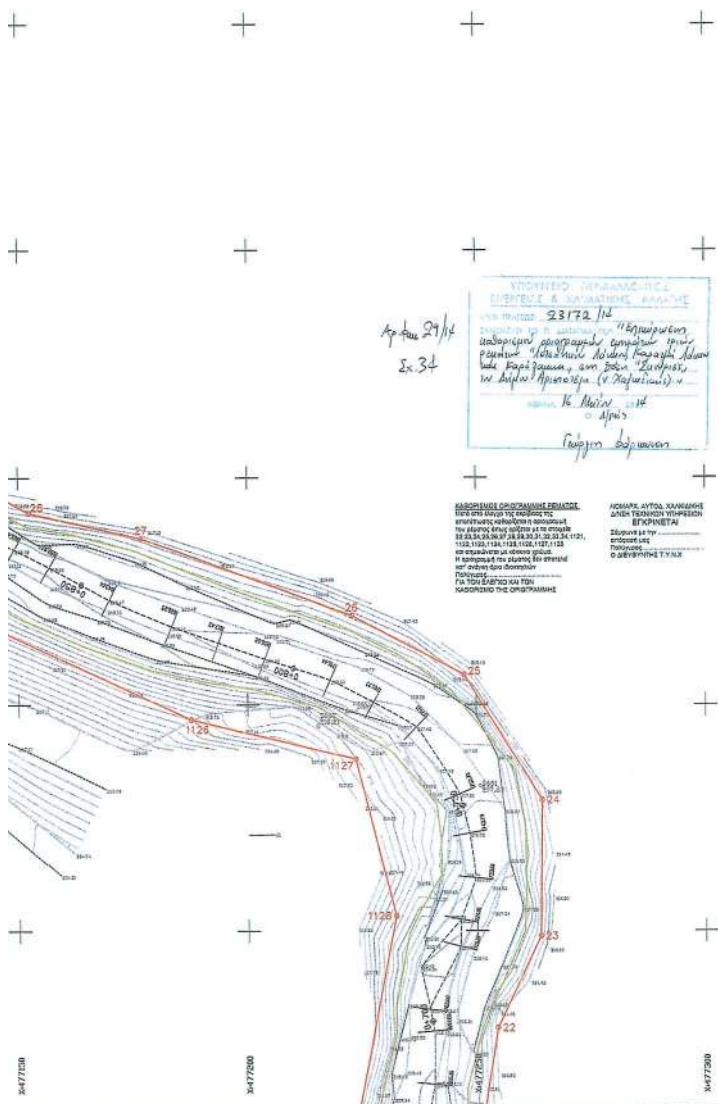

ΥΠΟΥΡΓΕΙΟ ΠΕΡΙΒΑΛΛΟΝΤΟΣ
ΕΝΕΡΓΕΙΑΣ & ΚΛΙΜΑΤΙΚΗΣ ΑΛΛΑΓΗΣ

ΕΛΛΗΝΙΚΟΣ ΧΡΥΣΟΣ
ΑΝΩΝΥΜΗ ΕΤΑΙΡΕΙΑ ΜΕΤΑΜΟΣΝ ΚΑΙ ΒΙΟΜΗΧΑΝΙΑΣ ΧΡΥΣΟΥ

ΕΠΕΝΔΥΤΙΚΟ ΣΧΕΔΙΟ ΑΝΑΠΤΥΞΗΣ ΜΕΤΑΛΛΕΙΩΝ ΚΑΣΣΑΝΔΡΑΣ



ΜΕΛΕΤΗ ΟΡΙΟΘΕΤΗΣΗΣ ΡΕΜΑΤΩΝ
ΣΤΙΣ ΛΕΚΑΝΕΣ ΑΠΟΡΡΟΗΣ
ρ. ΛΟΥΣΑΝΙΚΟΥ, ΚΑΡΑΤΖΑ-ΛΑΚΚΟΥ ΚΑΙ ΚΑΡΟΛΑΚΚΑ
ΣΤΗΝ ΠΕΡΙΟΧΗ ΣΚΟΥΡΙΕΣ - Ν. ΧΑΛΚΙΔΙΚΗΣ

ΤΑ 27 1:500	ΤΟΠΟΓΡΑΦΙΚΟ ΔΙΑΓΡΑΜΜΑ
----------------	-----------------------

ΣΥΝΤΑΚΤΗΣ: ΑΠΡΙΛΙΟΣ 2009	 ΠΙΡΕΜΑ Α.Ε. ΣΥΣΘΕΤΟΣ ΜΕΧΑΝΙΣΜΟΣ ΒΑΛΕΝΤΙΝ 25 - 1174 74 ΑΘΗΝΑ Τηλ.: +64 93 595 - Fax: +64 34 159 e-mail: info@piremaonline.gr	ΥΠΟΓΡΑΦΗ  ΘΕΟΔΩΡΟΣ ΤΙΛΙΑΔΗΣ Πρωτεύων Μηχανικός
--	--	--



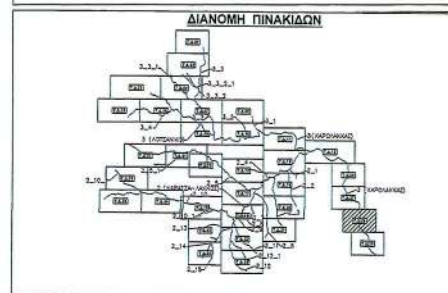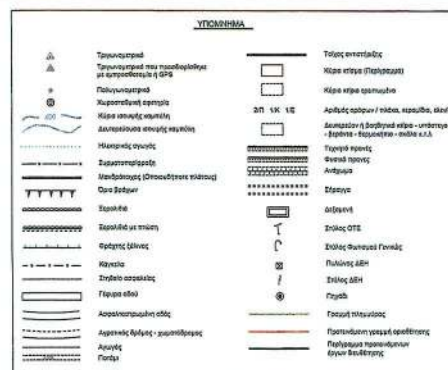

ΥΠΟΥΡΓΕΙΟ ΠΕΡΙΒΑΛΛΟΝΤΟΣ
ΕΝΕΡΓΕΙΑΣ & ΚΛΙΜΑΤΟΣ Α.Α.



ΕΛΛΗΝΙΚΟΣ ΧΡΥΣΟΣ
ΑΝΩΝΥΜΗ ΕΤΑΙΡΕΙΑ ΜΕΤΑΜΕΤΩΝ ΚΑΙ ΒΙΟΜΗΧΑΝΙΑΣ ΧΡΥΣΟΥ

ΕΠΕΝΔΥΤΙΚΟ ΣΧΕΔΙΟ ΑΝΑΠΤΥΞΗΣ ΜΕΤΑΛΛΕΙΩΝ ΚΑΣΣΑΝΔΡΑΣ

ΜΕΛΕΤΗ ΟΡΙΟΘΕΤΗΣΗΣ ΡΕΜΑΤΩΝ
ΣΤΙΣ ΛΕΚΑΝΕΣ ΑΠΟΡΡΟΗΣ
p. ΛΟΤΣΑΝΙΚΟΥ, ΚΑΡΑΤΖΑ-ΛΑΚΚΟΥ ΚΑΙ ΚΑΡΟΛΑΚΚΑ
ΣΤΗΝ ΠΕΡΙΟΧΗ ΣΚΟΥΡΙΕΣ - Ν. ΧΑΛΚΙΔΙΚΗΣ

ΑΡΧΗ ΕΞΕΤΑΣΕΩΣ	ΤΔ 28	ΤΟΠΟΓΡΑΦΙΚΟ ΔΙΑΓΡΑΜΜΑ
ΟΡΟΜΕΤΡΟ	1:500	

ΣΥΝΤΑΚΤΗΣ:	 ΠΙΡΕΜΑ Α.Ε. ΣΥΝΤΟΛΟΓΟ ΜΕΛΕΤΩΝ ΒΑΛΤΙΝΗΣ 25 • 114 74 ΑΘΗΝΑ Τηλ: +64 55 955 - Fax: +64 24 159 e-mail: info@piramaeat.gr	ΥΠΟΓΡΑΦΗ:
ΗΜΕΡΟΜΗΝΙΑ:	ΑΠΡΙΛΙΟΣ 2009	 ΓΕΩΡΓΙΟΣ ΤΣΙΑΛΗΣ Πολιτικός Μηχανικός


[illegible]





0477350

0-477400

06477450

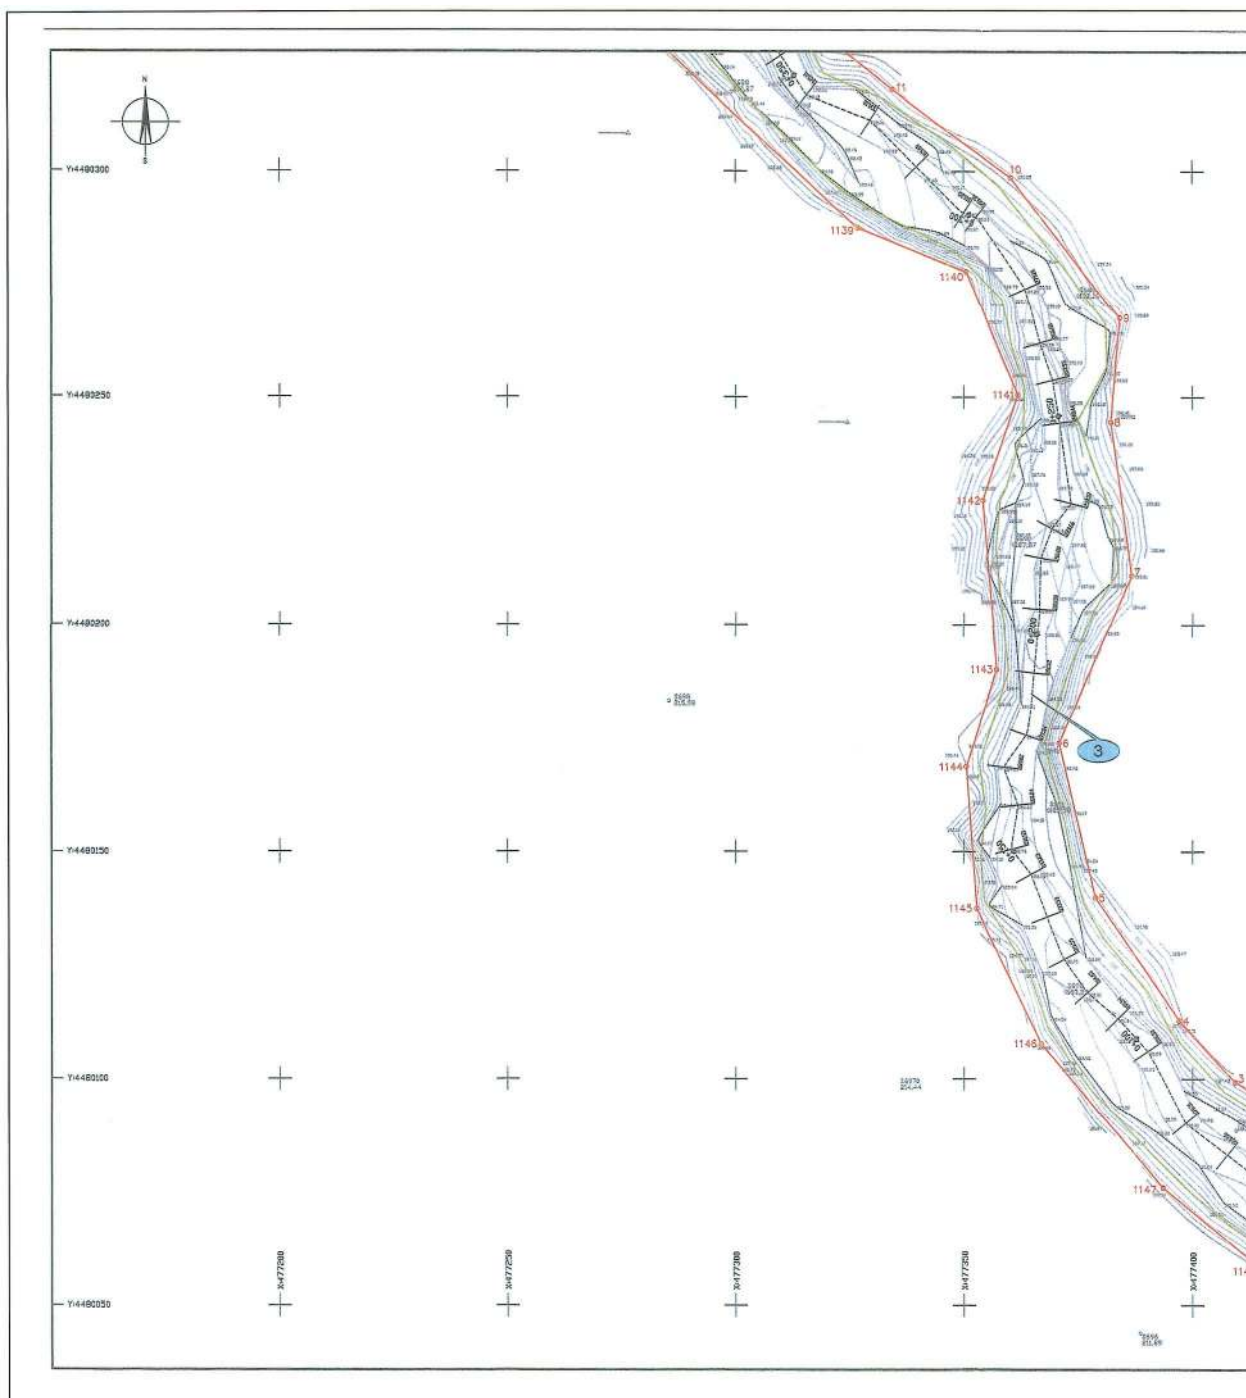

ΕΘΝΙΚΟ ΤΥΠΟΓΡΑΦΕΙΟ
Για τεχνικούς λόγους στο σχεδιάγραμμα,
έγινε σμίκρυνση, κατά ποσοστό **30%**

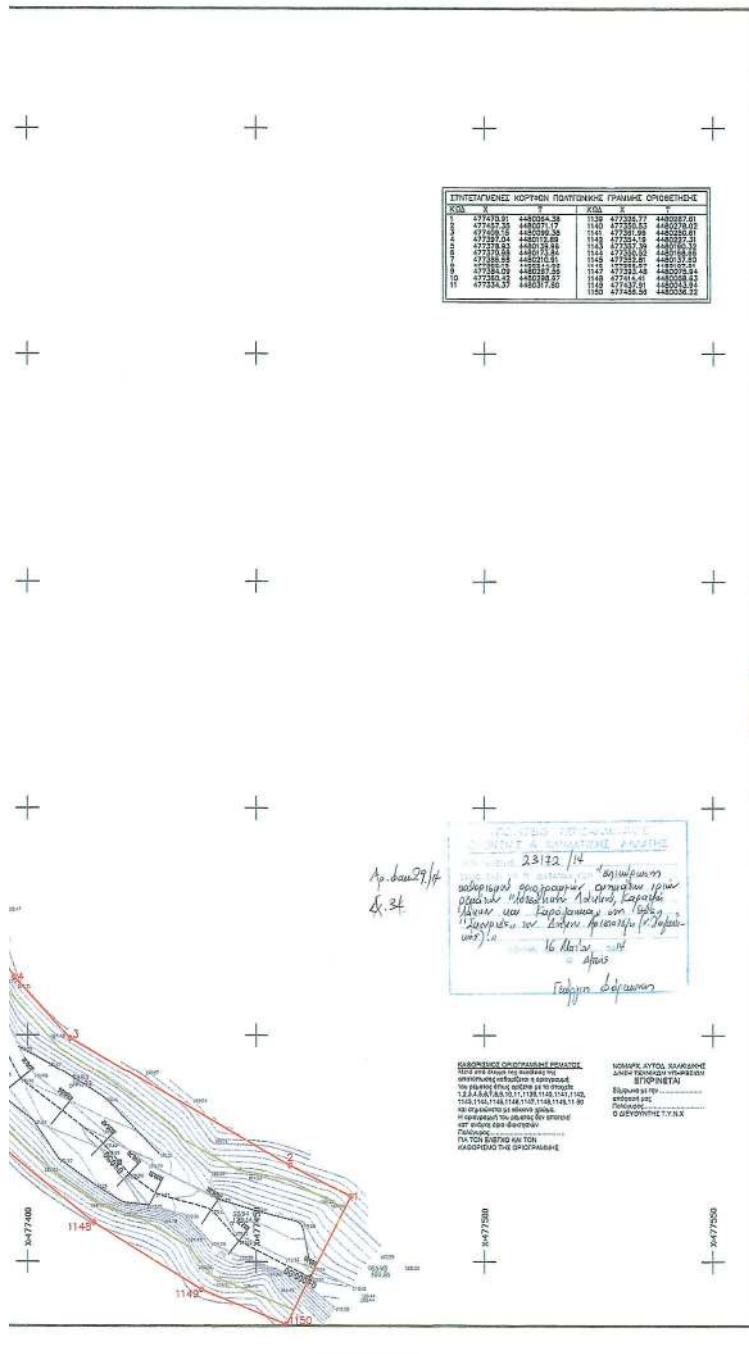



Προτείνεται διευθέτηση με τραπεζοειδή τάφρο
πλάτους 0,60μ ύψους 0,60μ και κλίσης πλμ=3:2

Προτείνεται εξαγωγή / διευθέτηση της
κοίτης με την κατασκευή ισοβαθμικής
διόδοσης

1458	474475.68	4481132.3	1491	474816.59	4481142.61

ΚΑΘΟΡΙΣΜΟΣ ΟΡΙΟΓΡΑΜΜΗΣ ΡΕΜΑΤΟΣ

Μετά από έλεγχο της ομοιοτητας της
επιφάνειας καθορίστηκε η οριογραμμή
του ρέματος όπως φαίνεται με τα σημεία
1426, 1427, 1428, 1429, 1430, 1431, 1432, 1433,
1434, 1435, 1436, 1437, 1438, 1439, 1440, 1441,
1442, 1443, 1444, 1445, 1446, 1447, 1448, 1449,
1450, 1451, 1452, 1453, 1454, 1455, 1456, 1457,
1458, 1459, 1460, 1461, 1462, 1463, 1464, 1465,
1466, 1467, 1468, 1469, 1470, 1471, 1472, 1473,
1474, 1475, 1476, 1477, 1478, 1485, 1486, 1487,
1488, 1489, 1490, 1491, 1492, 1493, 1494, 1495,
1496, 1497.

Οι επιμέτρηση με ιδιόμορτο τρόπο
η οριογραμμή του ρέματος δεν επαρκεί
για την οριοθέτηση των ορίων
Πολύγωνο

ΓΙΑ ΤΟΝ ΕΛΕΓΧΟ ΚΑΙ ΤΟΝ
ΚΑΘΟΡΙΣΜΟ ΤΗΣ ΟΡΙΟΓΡΑΜΜΗΣ

ΚΩΔΙΚΑΣ ΑΥΤΩΣ ΧΑΛΩΣΗΚΗΣ

ΔΙΝΕΙ ΤΕΧΝΙΚΗ ΥΠΗΡΕΣΙΑ

ΕΓΚΡΙΝΕΤΑΙ

Σύμφωνα με την



επιδείξη της

Πολύγωνο

Ο ΔΙΕΥΘΥΝΤΗΣ Τ.Υ.Χ.

ΕΘΝΙΚΟ ΤΥΠΟΓΡΑΦΕΙΟ

Για τεχνικούς λόγους στο σχεδιάγραμμα,
έγινε σμίκρυνση, κατά ποσοστό **38%**

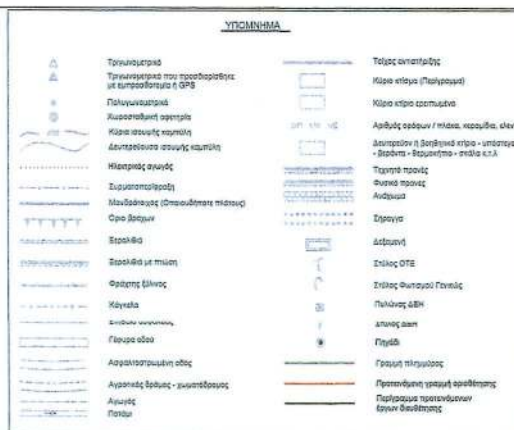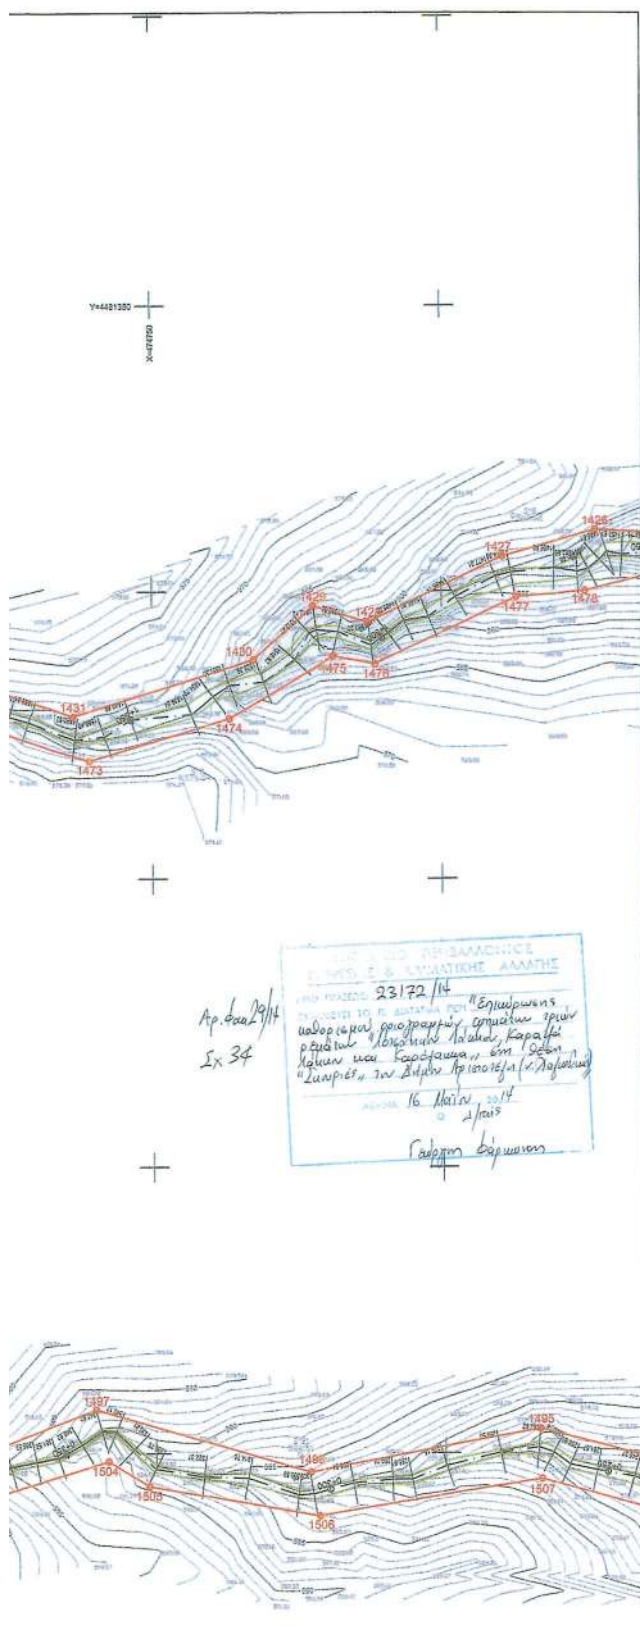

ΥΠΟΥΡΓΕΙΟ ΠΕΡΙΒΑΛΛΟΝΤΟΣ
ΕΝΕΡΓΕΙΑΣ & ΚΛΙΜΑΤΙΚΗΣ ΑΛΛΑΓΗΣ



ΕΛΛΗΝΙΚΟΙ ΧΡΥΣΟΙ
ΑΝΩΝΥΜΗ ΕΤΑΙΡΕΙΑ ΜΕΤΑΛΛΕΙΩΝ ΚΑΙ ΒΙΟΜΗΧΑΝΙΑΣ ΧΡΥΣΟΥ

ΕΠΕΝΔΥΤΙΚΟ ΣΧΕΔΙΟ ΑΝΑΠΤΥΞΗΣ ΜΕΤΑΛΛΕΙΩΝ ΚΑΣΣΑΝΔΡΑΣ

ΜΕΛΕΤΗ ΟΡΙΟΘΕΤΗΣΗΣ ΡΕΜΑΤΩΝ
ΣΤΙΣ ΛΕΚΑΝΕΣ ΑΠΟΡΡΟΗΣ
ρ. ΛΟΤΣΑΝΙΚΟΥ, ΚΑΡΑΤΖΑ-ΛΑΚΚΟΥ ΚΑΙ ΚΑΡΟΛΑΚΚΑ
ΣΤΗΝ ΠΕΡΙΟΧΗ ΣΚΟΥΡΙΕΣ - Ν. ΧΑΛΚΙΔΙΚΗΣ


ΑΡΧΙΤΕΚΤΟΝΙΚΗ Τ.Δ.30 ΚΩΔΙΚΟΣ 1:500	ΤΟΠΟΓΡΑΦΙΚΟ ΔΙΑΓΡΑΜΜΑ
---	-----------------------


ΣΥΝΤΑΧΘΗΚΕ:  ΠΡΙΣΜΑ Α.Τ.Ε.
ΣΥΜΒΟΥΛΗ ΜΗΧΑΝΙΚΟΙ
ΒΑΛΙΝΤΩΝ 25 • 114 74 ΑΘΗΝΑ
Τηλ: 64 35 959 • Φαξ: 64 34 159
e-mail: info@prismaconsult.gr
ΗΜΕΡΟΜΗΝΙΑ: ΑΠΡΙΛΙΟΣ 2009

ΥΠΟΓΡΑΦΗ:


 **ΠΡΙΣΜΑ** ΣΥΜΒΟΛΟ
ΑΝΩΝΥΜΗ ΤΕΧΝΙΚΗ ΕΤΑΙΡΕΙΑ
ΒΑΛΚΙΝΙΩΝ 5, ΑΘΗΝΑ Τ.Κ. 114 74
ΤΗΛ: 210 / 64 33 115, FAX: 210 / 64 34 139
ΑΛΕΞΑΝΔΡΟΣ ΤΡΙΑΛΑΣ 92 / 37
Α.Φ.Μ. 990299701, ΕΠΙΧΕΙΡΗΣΙΑΚΟ
ΣΤΟΙΧΙΟ: 145700000

ΝΟΜΑΡΧΙΑΚΗ ΑΥΤΟΔΙΟΙΚΗΣΗ ΧΑΚΙΔΙΚΗΣ Δ/ΝΣΗ ΤΕΧΝΙΚΩΝ ΥΠΗΡΕΣΙΩΝ	ΕΛΕΓΧΘΗΚΕ	Ο ΕΛΕΓΞΑΣ ΜΗΧΑΝΙΚΟΣ	12/8/2009 ΓΕΩΡΓΙΟΣ ΣΥΡΓΙΑΝΝΗΣ Γραφείο 12/8/2009
	ΣΦΟΔΡΩΝΤΗΣ	Ο ΔΙΕΥΘΥΝΤΗΣ (Δ.Τ.Υ.)	ΓΡΑΜΜΗΣ ΚΑΝΤΑΒΟΣ Μηχανολογός Μηχ. με Π.
Από: Εγγραφή	55253 2903 20		

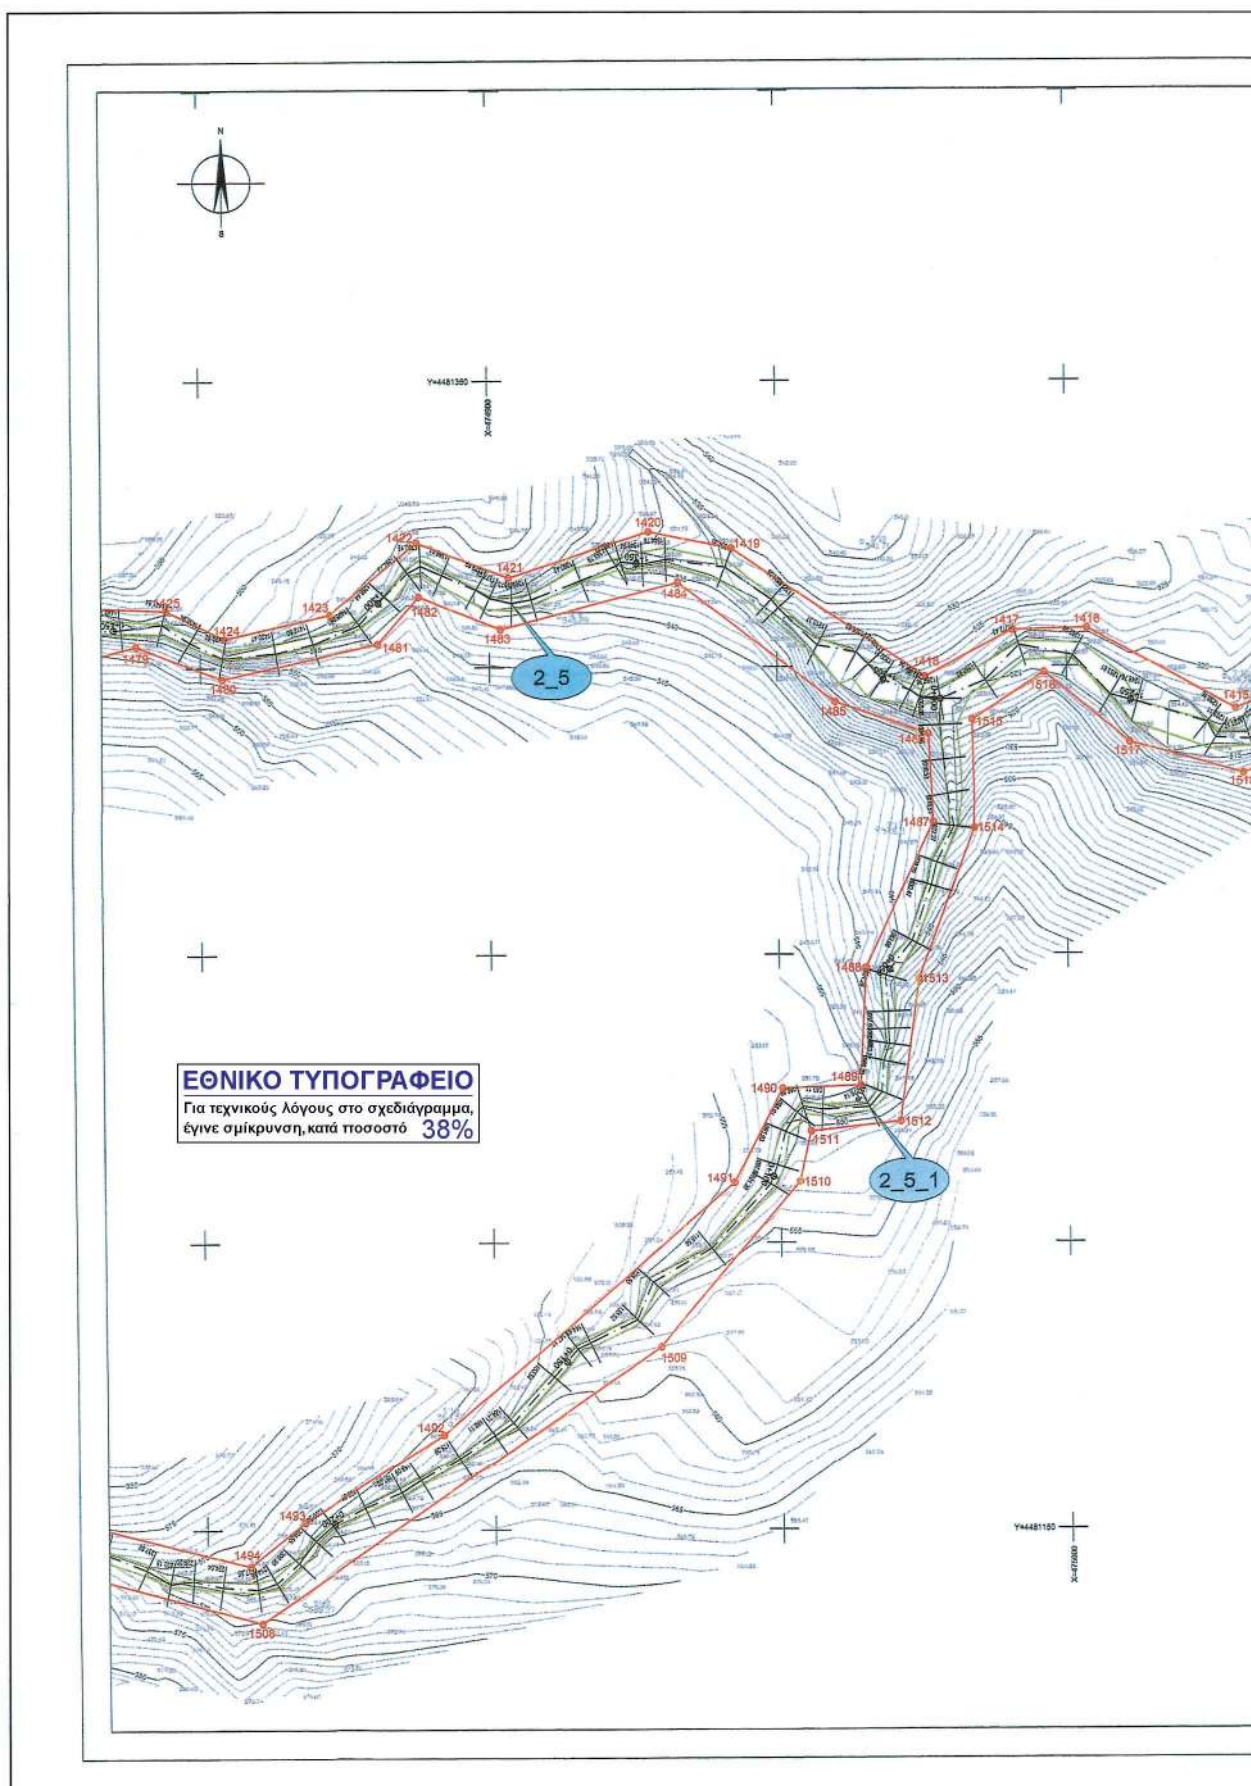

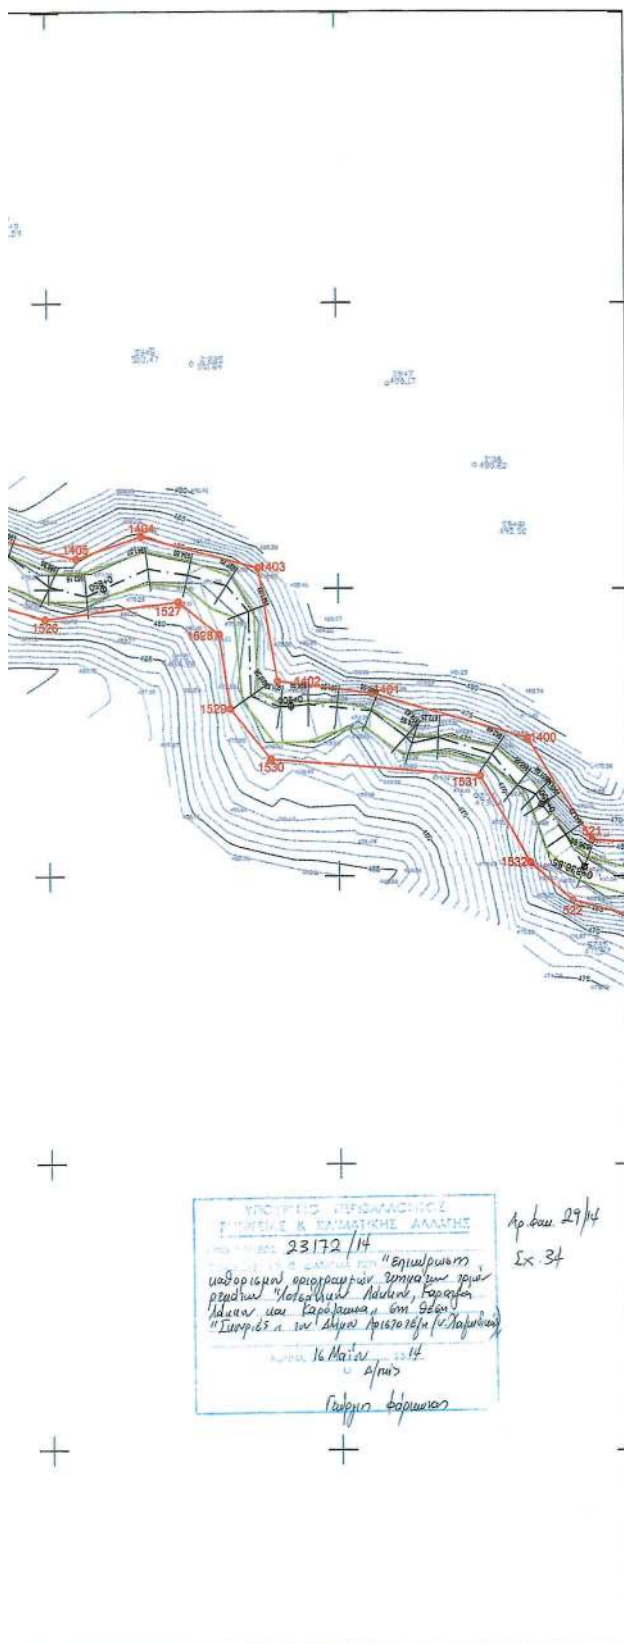[illegible]

ΔΙΑΝΟΜΗ ΠΙΝΑΚΙΔΩΝ

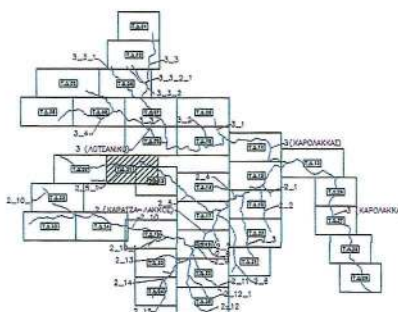

ΥΠΟΥΡΓΕΙΟ ΠΕΡΙΒΑΛΛΟΝΤΟΣ
ΕΝΕΡΓΕΙΑΣ & ΚΛΙΜΑΤΙΚΗΣ ΑΛΛΑΓΗΣ



ΕΛΛΗΝΙΚΟΣ ΧΡΥΣΟΣ
ΑΝΩΝΥΜΗ ΕΤΑΙΡΕΙΑ ΜΕΤΑΛΛΕΙΩΝ ΚΑΙ ΒΙΟΜΗΧΑΝΙΑΣ ΧΡΥΣΟΥ

ΕΠΕΝΔΥΤΙΚΟ ΣΧΕΔΙΟ ΑΝΑΠΤΥΞΗΣ ΜΕΤΑΛΛΕΙΩΝ ΚΑΣΣΑΝΔΡΑΣ


ΜΕΛΕΤΗ ΟΡΙΟΘΕΤΗΣΗΣ ΡΕΜΑΤΩΝ
ΣΤΙΣ ΛΕΚΑΝΕΣ ΑΠΟΡΡΟΗΣ
p. ΛΟΤΣΑΝΙΚΟΥ, ΚΑΡΑΤΖΑ-ΛΑΚΚΟΥ ΚΑΙ ΚΑΡΟΛΑΚΚΑ
ΣΤΗΝ ΠΕΡΙΟΧΗ ΣΚΟΥΡΙΕΣ - Ν. ΧΑΛΚΙΔΙΚΗΣ


ΑΡΙΘΜΟΣ ΕΓΚΕΛΕΞΗΣ:	Τ.Δ.31	ΤΟΠΟΓΡΑΦΙΚΟ ΔΙΑΓΡΑΜΜΑ
ΚΥΛΙΑΚΑ:	1:500	

ΕΥΝΤΑΘΗΚΗ:	 ΠΡΙΣΜΑ Α.Ε. ΔΥΣΜΩΤΙΑ ΜΗΧΑΝΙΚΟΙ ΒΑΛΤΙΝΩΝ 25 - 114 74 ΑΘΗΝΑ Τηλ: +64 55 955 - Fax: +64 24 159 e-mail: info@prismaattest.gr	ΥΠΟΓΡΑΦΗ:  ΠΡΙΣΜΑ ΑΝΟΜΟΤΗΤΑ ΕΤΑΡΧΕΙΟ ΒΑΛΤΙΝΩΝ 25 - 114 74 ΑΘΗΝΑ ΤΗΛ: 210 754 55 955 - FAX: 210 754 24 159 Α.Φ.Μ. 999999999 Α.Δ.Α. 15/10/2009 ΒΕΒΑΙΩΣΗ
------------	---	--

ΝΟΜΑΡΧΙΑΚΗ ΑΥΤΟΔΙΟΙΚΗΣΗ ΧΑΛΚΙΔΙΚΗΣ	ΕΛΕΓΧΘΗΚΕ	Ο ΕΛΕΓΞΑΣ ΜΗΧΑΝΙΚΟΣ	12/2/2009 ΓΕΩΡΓΙΟΣ ΣΥΡΓΙΑΝΝΗΣ Εργαστής
	ΘΕΩΡΗΘΗΚΕ	Ο ΔΙΕΥΘΥΝΤΗΣ (Δ.Τ.Κ.)	12/2/2009 ΚΩΝΣΤΑΝΤΙΝΟΣ ΚΑΥΤΑΒΟΣ Μηχανολογικός Διευτ. Δ.Τ.Κ.



Απόφ. Έγκρισης: 2009-35923-7403 7403

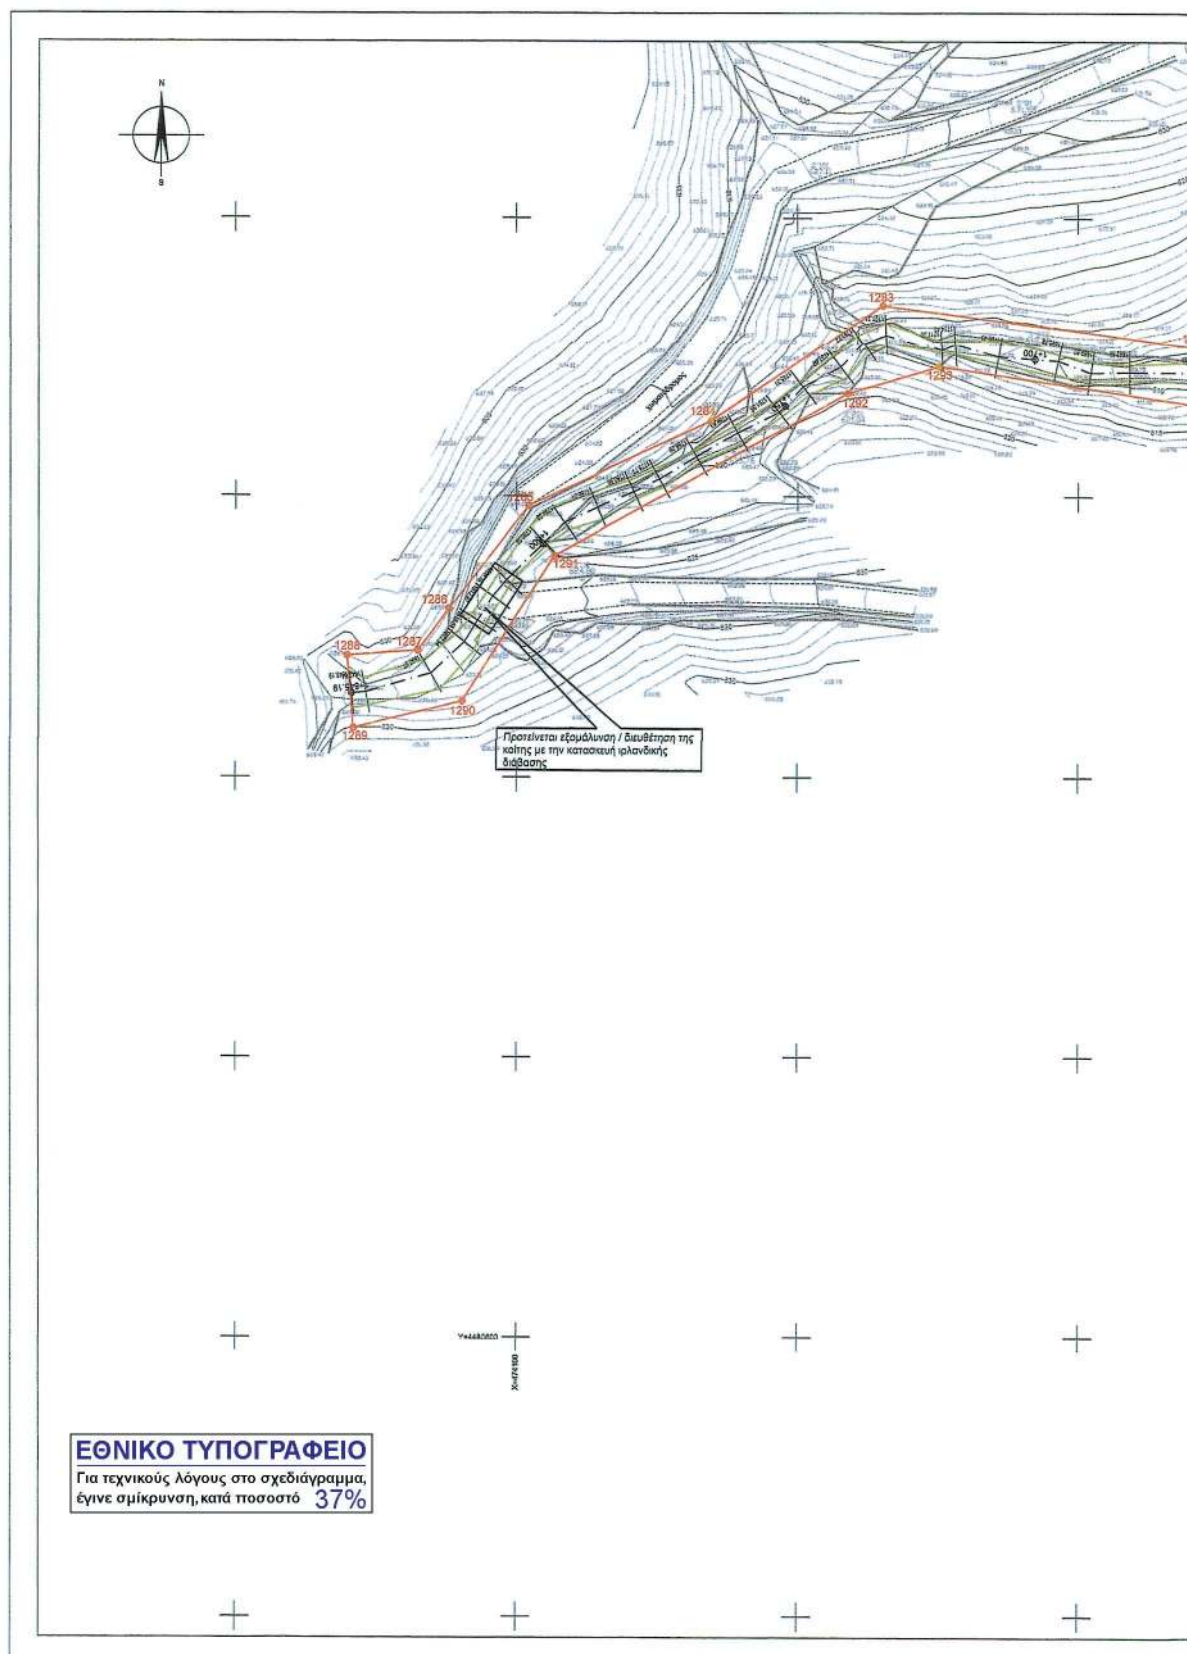

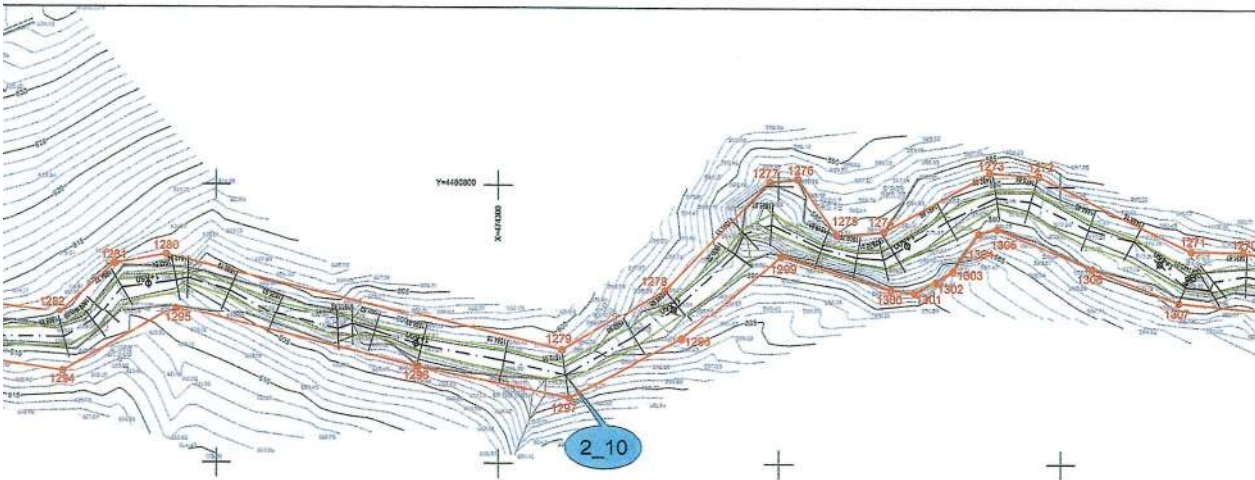


ΣΥΝΤΕΤΑΓΜΕΝΕΣ ΚΟΡΥΦΕΣ ΠΟΛΥΓΩΝΙΚΗΣ			
ΚΩΔ	X	Y	ΚΩΔ


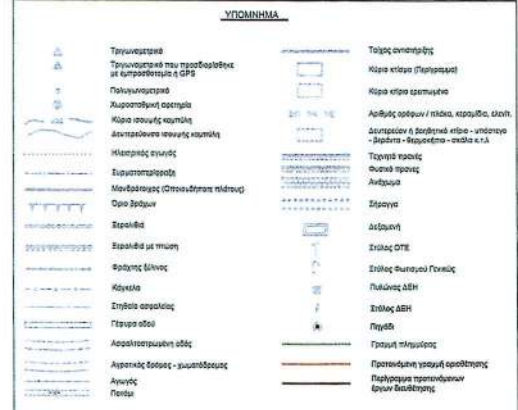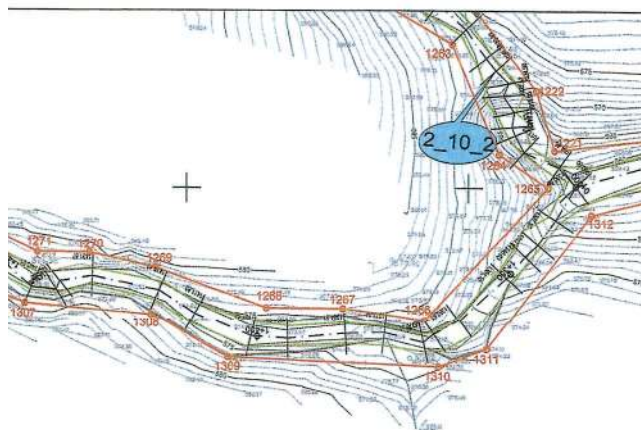

ΔΙΑΝΟΜΗ ΠΙΝΑΚΙΔΩΝ

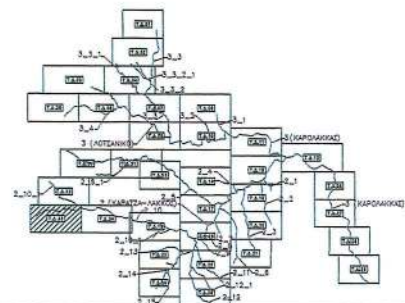[illegible]



ΝΟΜΑΡΧ. ΑΥΤΟΔ. ΧΑΛΚΙΔΙΚΗΣ
ΔΙΝΕΙ ΤΕΧΝΙΚΗΝ ΥΠΗΡΕΣΙΑΝ
ΕΓΚΡΙΝΕΤΑΙ

2019

AMHE

ΥΠΟΥΡΓΕΙΟ ΠΕΡΙΒΑΛΛΟΝΤΟΣ
ΕΝΕΡΓΕΙΑΣ & ΚΛΙΜΑΤΙΚΗΣ ΑΛΛΑΓΗΣ



ΕΛΛΗΝΙΚΟΣ ΧΡΥΣΟΣ
ΑΝΩΝΥΜΗ ΕΤΑΙΡΕΙΑ ΜΕΤΑΛΛΕΙΩΝ ΚΑΙ ΒΙΟΜΗΧΑΝΙΑΣ ΧΡΥΣΟΥ

ΕΠΕΝΔΥΤΙΚΟ ΣΧΕΔΙΟ ΑΝΑΠΤΥΞΗΣ ΜΕΤΑΛΛΕΙΩΝ ΚΑΣΣΑΝΔΡΑΣ


ΜΕΛΕΤΗ ΟΡΙΟΘΕΤΗΣΗΣ ΡΕΜΑΤΩΝ
ΣΤΙΣ ΛΕΚΑΝΕΣ ΑΠΟΡΡΟΗΣ
p. ΛΟΤΣΑΝΙΚΟΥ, ΚΑΡΑΤΖΑ-ΔΑΚΚΟΥ ΚΑΙ ΚΑΡΟΛΑΚΚΑ
ΣΤΗΝ ΠΕΡΙΟΧΗ ΣΚΟΥΡΙΕΣ - Ν. ΧΑΛΚΙΔΙΚΗΣ


APPENDIX DESIGN:	T.A.33
REVISION:	1:500


ΤΟΠΟΓΡΑΦΙΚΟ ΔΙΑΓΡΑΜΜΑ

ΣΥΝΤΑΧΘΗΚΕ:	 ΠΡΙΣΜΑ Α.Ε. ΣΥΜΒΟΥΛΟΙ ΜΗΧΑΝΙΚΩΝ	ΥΠΟΓΡΑΦΗ:
ΗΜΕΡΟΜΗΝΙΑ:	ΒΑΛΤΙΝΟΝ 25 - 114 74 ΑΘΗΝΑ Τηλ. : 64 95 955 - Fax : 64 24 159 e-mail : info@pirema.gr	
ΑΡΧΙΑΡΙΧΟΣ 2009		 ΠΡΙΣΜΑ Α.Ε. ΣΥΜΒΟΥΛΟΙ ΜΗΧΑΝΙΚΩΝ ΒΑΛΤΙΝΟΝ 25 - 114 74 ΑΘΗΝΑ Τηλ. : 64 95 955 - Fax : 64 24 159 e-mail : info@pirema.gr

ΝΟΜΑΡΧΙΑΚΗ ΑΥΤΟΔΙΟΙΚΗΣΗ ΧΑΛΚΙΔΙΚΗΣ	ΕΛΕΓΧΘΗΚΕ	Ο ΕΛΕΓΓΑΣ ΜΗΧΑΝΙΚΟΣ	18 / 6 / 2009
	Δ/ΝΣΗ ΤΕΧΝΙΚΩΝ ΥΠΗΡΕΣΙΩΝ	ΘΕΩΡΗΘΗΚΕ	Ο ΔΙΕΥΘΥΝΤΗΣ (Δ.Τ.Υ.)
		ΓΕΩΡΓΙΟΣ ΣΥΡΓΙΑΝΝΗΣ Εργολάβος 18 / 6 / 2009 	
Από: Εγκρίσις:		ΙΩΑΝΝΗΣ ΛΑΠΑΤΟΣ Μηχανολόγος Μπρ. με Α.Β. 	

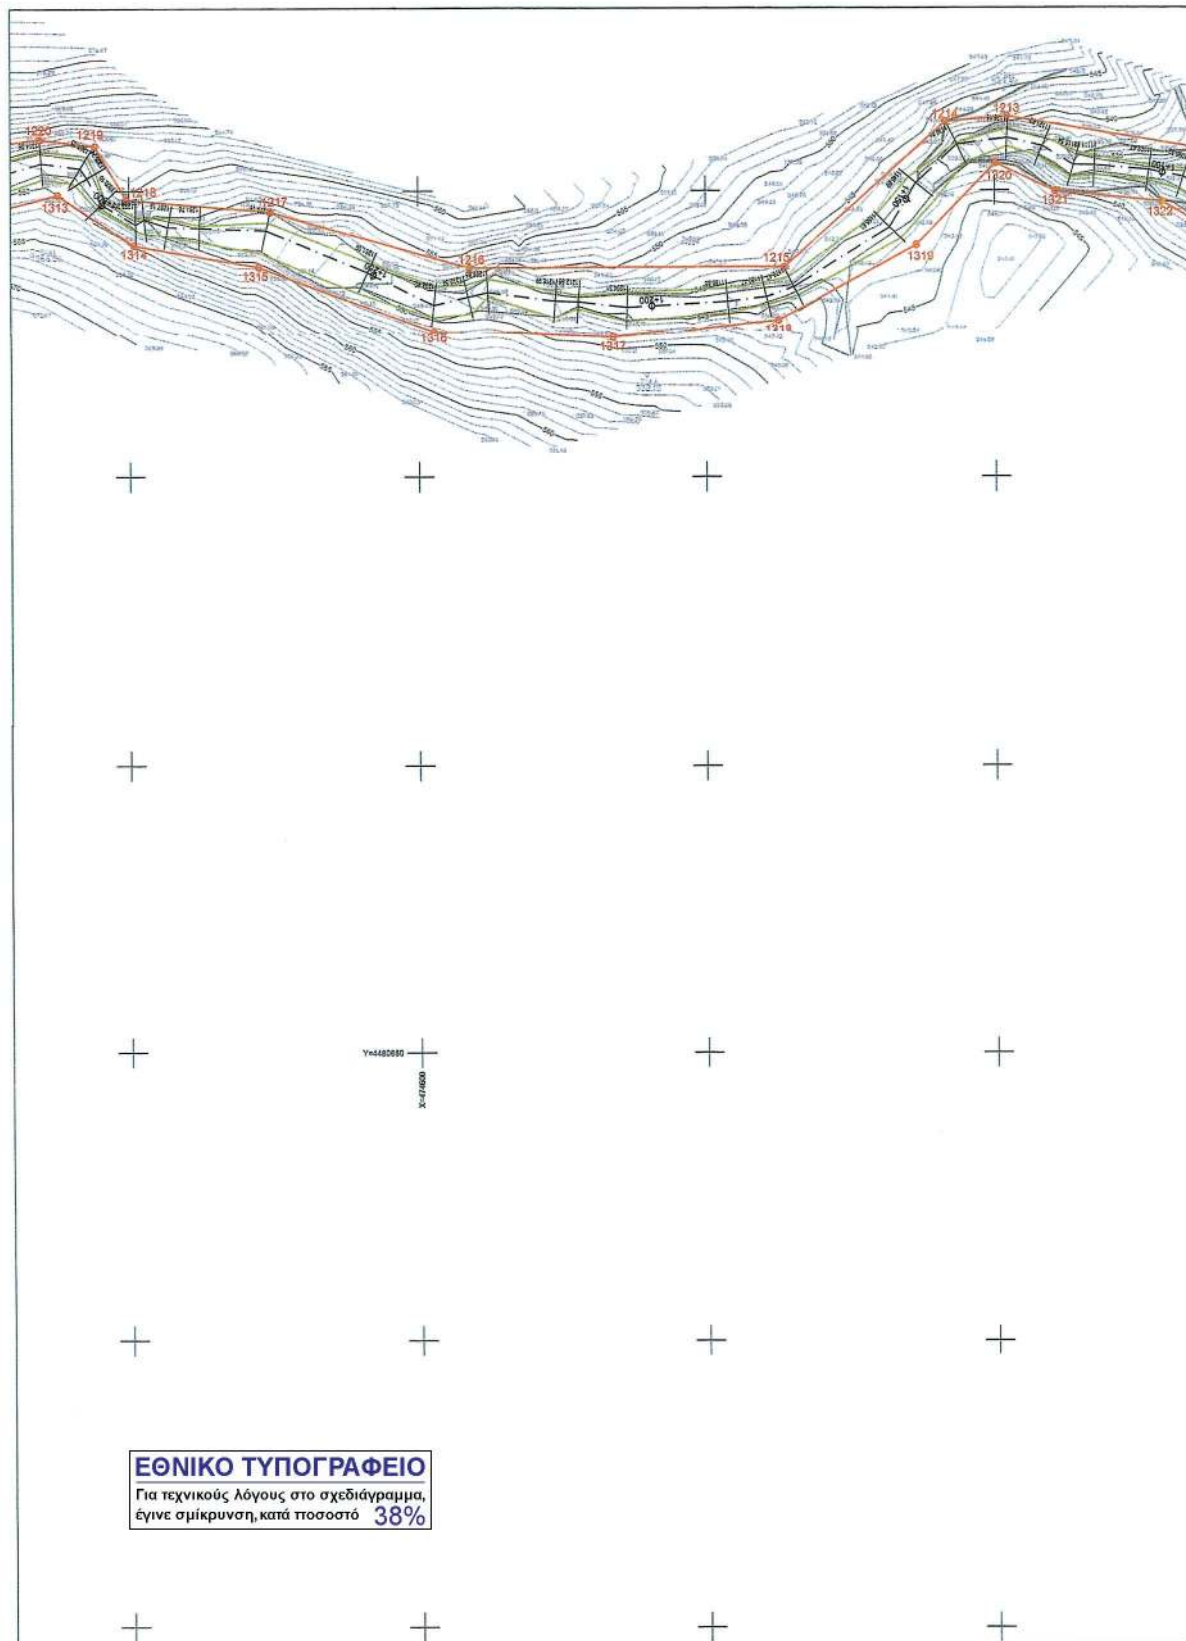

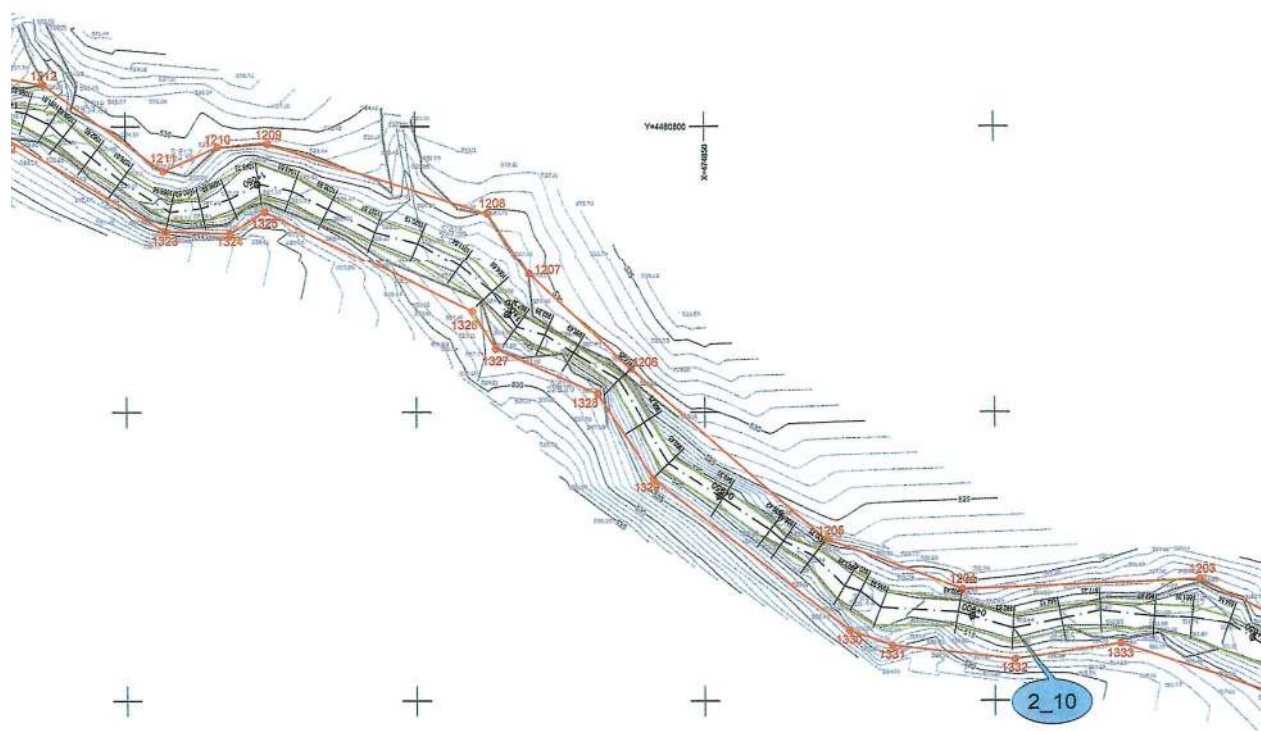

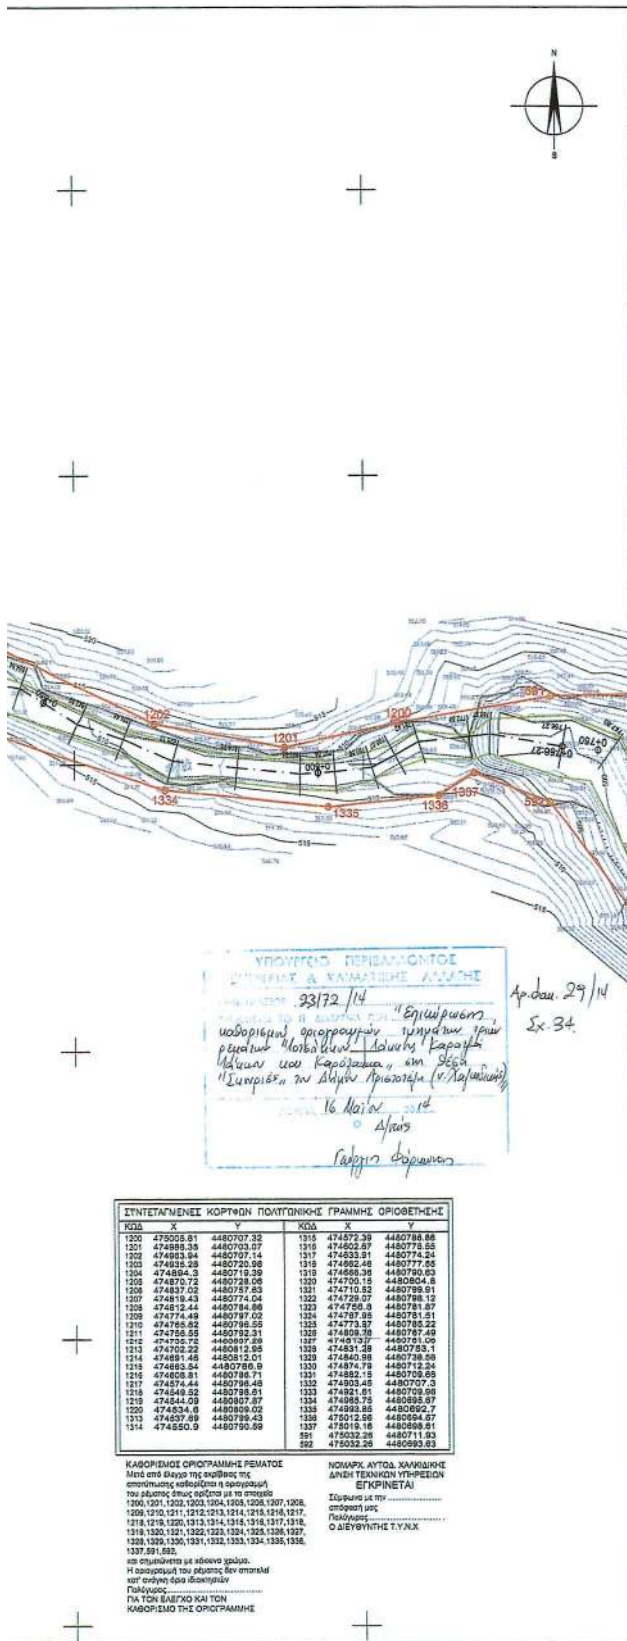

ΕΘΝΙΚΟ ΤΥΠΟΓΡΑΦΕΙΟ**ΕΦΗΜΕΡΙΣ ΤΗΣ ΚΥΒΕΡΝΗΣΕΩΣ****ΤΙΜΗ ΠΩΛΗΣΗΣ ΦΥΛΛΩΝ ΤΗΣ ΕΦΗΜΕΡΙΔΑΣ ΤΗΣ ΚΥΒΕΡΝΗΣΕΩΣ****Σε έντυπη μορφή:**

- Για τα Φ.Ε.Κ. από 1 έως 16 σελίδες σε 1 € προσαυξανόμενη κατά 0,20 € για κάθε επιπλέον οκτασέλιδο ή μέρος αυτού.
- Για τα φωτοαντίγραφα Φ.Ε.Κ. σε 0,15 € ανά σελίδα.

Σε μορφή DVD/CD:

Τεύχος	Ετήσια έκδοση	Τριμηνιαία έκδοση	Μηνιαία έκδοση	Τεύχος	Ετήσια έκδοση	Τριμηνιαία έκδοση	Μηνιαία έκδοση
Α'	150 €	40 €	15 €	Α.Α.Π.	110 €	30 €	-
Β'	300 €	80 €	30 €	Ε.Β.Ι.	100 €	-	-
Γ'	50 €	-	-	Α.Ε.Δ.	5 €	-	-
Υ.Ο.Δ.Δ.	50 €	-	-	Δ.Δ.Σ.	200 €	-	20 €
Δ'	110 €	30 €	-	Α.Ε.-Ε.Π.Ε.	-	-	100 €

- Η τιμή πώλησης μεμονωμένων Φ.Ε.Κ. σε μορφή cd-rom από εκείνα που διατίθενται σε ψηφιακή μορφή και μέχρι 100 σελίδες, σε 5 € προσαυξανόμενη κατά 1 € ανά 50 σελίδες.

ΕΤΗΣΙΕΣ ΣΥΝΔΡΟΜΕΣ Φ.Ε.Κ.

Τεύχος	Έντυπη μορφή	Τεύχος	Έντυπη μορφή	Τεύχος	Έντυπη μορφή
Α'	225 €	Δ'	160 €	Α.Ε.-Ε.Π.Ε.	2.250 €
Β'	320 €	Α.Α.Π.	160 €	Δ.Δ.Σ.	225 €
Γ'	65 €	Ε.Β.Ι.	65 €	Α.Σ.Ε.Π.	70 €
Υ.Ο.Δ.Δ.	65 €	Α.Ε.Δ.	10 €	Ο.Π.Κ.	-

- Το τεύχος Α.Σ.Ε.Π. (έντυπη μορφή) θα αποστέλλεται σε συνδρομητές ταχυδρομικά, με την επιβάρυνση των 70 €, ποσό το οποίο αφορά τα ταχυδρομικά έξοδα.

- Η καταβολή γίνεται σε όλες τις Δημόσιες Οικονομικές Υπηρεσίες (Δ.Ο.Υ.). Το πρωτότυπο διπλότυπο (έγγραφο αριθμ. πρωτ. 9067/28.2.2005 2η Υπηρεσία Επιτρόπου Ελεγκτικού Συνεδρίου) με φροντίδα των ενδιαφερομένων, πρέπει να αποστέλλεται ή να κατατίθεται στο Εθνικό Τυπογραφείο (Καποδιστρίου 34, Τ.Κ. 104 32 Αθήνα).
- Σημειώνεται ότι φωτοαντίγραφα διπλοτύπων, ταχυδρομικές Επιταγές για την εξόφληση της συνδρομής, δεν γίνονται δεκτά και θα επιστρέφονται.
- Οι οργανισμοί τοπικής αυτοδιοίκησης, τα νομικά πρόσωπα δημοσίου δικαίου, τα μέλη της Ένωσης Ιδιοκτητών Ημερησίου Τύπου Αθηνών και Επαρχίας, οι τηλεοπτικοί και ραδιοφωνικοί σταθμοί, η Ε.Σ.Η.Ε.Α, τα τριτοβάθμια συνδικαλιστικά όργανα και οι τριτοβάθμιες επαγγελματικές ενώσεις δικαιούνται έκπτωσης πενήντα τοις εκατό (50%) επί της ετήσιας συνδρομής.
- Το ποσό υπέρ Τ.Α.Π.Ε.Τ. (5% επί του ποσού συνδρομής), καταβάλλεται ολόκληρο (Κ.Α.Ε. 3512) και υπολογίζεται πριν την έκπτωση.
- Στην Ταχυδρομική συνδρομή του τεύχους Α.Σ.Ε.Π. δεν γίνεται έκπτωση.

Πληροφορίες για δημοσιεύματα που καταχωρίζονται στα Φ.Ε.Κ. στο τηλ.: 210 5279000.

Φωτοαντίγραφα παλαιών Φ.Ε.Κ.: τηλ.: 210 8220885.

Τα φύλλα όλων των τευχών της Εφημερίδας της Κυβερνήσεως διατίθενται δωρεάν σε ηλεκτρονική μορφή από την ιστοσελίδα του Εθνικού Τυπογραφείου (www.et.gr)

Ηλεκτρονική Διεύθυνση: <http://www.et.gr> - e-mail: webmaster.et@et.gr

ΟΙ ΥΠΗΡΕΣΙΕΣ ΕΞΥΠΗΡΕΤΗΣΗΣ ΠΟΛΙΤΩΝ ΛΕΙΤΟΥΡΓΟΥΝ ΚΑΘΗΜΕΡΙΝΑ ΑΠΟ 08:00 ΜΕΧΡΙ 13:30



* 0 4 0 0 2 5 0 0 6 0 6 1 4 0 0 9 6 *

ΑΠΟ ΤΟ ΕΘΝΙΚΟ ΤΥΠΟΓΡΑΦΕΙΟ

ΚΑΠΟΔΙΣΤΡΙΟΥ 34 * ΑΘΗΝΑ 104 32 * ΤΗΛ. 210 52 79 000 * FAX 210 52 21 004