



ΕΦΗΜΕΡΙΣ ΤΗΣ ΚΥΒΕΡΝΗΣΕΩΣ

ΤΗΣ ΕΛΛΗΝΙΚΗΣ ΔΗΜΟΚΡΑΤΙΑΣ

ΤΕΥΧΟΣ ΤΕΤΑΡΤΟ

Αρ. Φύλλου 207

1 Ιουλίου 2015

ΑΠΟΦΑΣΕΙΣ

Αριθμ. 19298/1587

Καθορισμός ορίων Αιγιαλού -Παραλίας στη θέση «ΟΡΜΟΣ ΑΦΤΕΛΗ - ΛΕΙΨΟΠΥΡΓΟΣ» του Δ.Δ. Ευγήρου, Δ. Απολλωνίων Ν. Λευκάδας.

Ο ΑΣΚΩΝ ΚΑΘΗΚΟΝΤΑ ΓΕΝΙΚΟΥ ΓΡΑΜΜΑΤΕΑ
ΑΠΟΚΕΝΤΡΩΜΕΝΗΣ ΔΙΟΙΚΗΣΗΣ
ΠΕΛΟΠΟΝΝΗΣΟΥ, ΔΥΤΙΚΗΣ ΕΛΛΑΔΑΣ ΚΑΙ ΙΟΝΙΟΥ

Έχοντας υπόψη:

1- Τις διατάξεις του Ν. 2503/1997 «Διοίκηση, Οργάνωση, Στελέχωση της Περιφέρειας, ρύθμιση θεμάτων για την Τοπική Αυτοδιοίκηση και άλλες διατάξεις», ως ισχύει.

2- Τις διατάξεις του Ν. 3200/1955 «περί Διοικητικής Αποκέντρωσης», όπως τροποποιήθηκε και ισχύει.

3- Τις διατάξεις της παρ. 21 του άρθρου 46 του Ν. 3220/2004 (Φ.Ε.Κ 15 τ.Α΄/28-1-2004) «Μέτρα αναπτυξιακής και κοινωνικής πολιτικής - αντικειμενικοποίηση του φορολογικού ελέγχου και άλλες διατάξεις».

4- Τις διατάξεις του άρθρου 280 του Ν. 3852/2010 (ΦΕΚ Α/87/7-6-2010) «Νέα Αρχιτεκτονική της Αυτοδιοίκησης και της Αποκεντρωμένης Διοίκησης - Πρόγραμμα Καλλικράτης».

5- Το Π.δ. 139/2010 (ΦΕΚ Α΄ 232/27-12-2010) «Οργανισμός της Αποκεντρωμένης Διοίκησης Πελοποννήσου, Δυτ. Ελλάδος και Ιονίου».

6- Τις διατάξεις των άρθρων 3 και 5 του Ν. 2971/2001 (ΦΕΚ 285/τ.Α΄/19-12-2001) «Περί αιγιαλού και παραλίας», όπως συμπληρώθηκε με τις διατάξεις του άρθρου 113 του Ν. 3879/2011 «Περί Δημοσίων Συμβάσεων ... ρύθμιση θεμάτων Εθνικής Άμυνας».

7- Τις διατάξεις του Ν.δ. 439/1970 «Περί συμπληρώσεως των διατάξεων περί αιγιαλού».

8- Την πράξη 4 της 06-02-2015 (ΦΕΚ Α΄/24/06-02-2015) Αποδοχή παραιτήσεων Γενικών Γραμματέων των Αποκεντρωμένων Διοικήσεων της Χώρας.

9- Τις διατάξεις του Ν.4257/2014 αρ. 56 «Επείγουσες Ρυθμίσεις αρμοδιότητες Υπουργείου Εσωτερικών»

10- Την με αρ. πρωτ. 300/31-03-2010 αίτηση του Μπακαγιάννη Σπύρου προς την Κτηματική Υπηρεσία Λευκάδας για τον καθορισμό των ορίων αιγιαλού παραλίας στην θέση «ΟΡΜΟΣ ΑΦΤΕΛΗ - ΛΕΙΨΟΠΥΡΓΟΣ» του Δ.Δ. Ευγήρου, Δ. Απολλωνίων Ν. Λευκάδας.

11- Το από Μάρτιο 2010 τοπογραφικό διάγραμμα σε (2 πινακίδες) σε κλίμακα 1:500 της Πολιτικού Μηχανικού Παναγιώτας Λαχανά για το καθορισμό των ορίων αιγιαλού-παραλίας που ελέγχθηκε για την ακρίβεια της αποτύπωσης και θεωρήθηκε στις 30/06/2010 από τον Κυριάκο Προκοπίου Πολιτικό Μηχανικό Τ.Υ.Δ.Κ Λευκάδας όπως το άρθρο 4 του Ν.2971/2001 ορίζει.

12- Το υπ' αριθμ. 1786/Φ.1323/030/08-12-2011 έγγραφο της Κτηματικής Υπηρεσίας Λευκάδας προς ΓΕΕΘΑ για την σύμφωνη γνώμη ή μη επί του εν λόγω καθορισμού σύμφωνα με την παρ. 1 του άρθρου 113 του Ν.3978/2011.

13- Το με αρ. Φ.119/173500 Σ.2811/14-06-2012 έγγραφο του ΓΕΕΘΑ προς την Κτηματική Υπηρεσία Ν. Λευκάδας ότι από πλευράς αρμοδιοτήτων του όπως αυτές απορρέουν από το άρθρο 17 του Ν.2971/2001,δεν έχει αντίρρηση για τη συνέχιση της διαδικασίας του εν λόγω καθορισμού των ορίων αιγιαλού - παραλίας και τυχόν υπάρχοντος παλαιού αιγιαλού στη θέση «ΟΡΜΟΣ ΑΦΤΕΛΗ-ΛΕΙΨΟΠΥΡΓΟΣ» του Δ.Δ. Ευγήρου, Δ. Απολλωνίων Ν. Λευκάδας.

14- Την από 29-06-2012 Έκθεση της Επιτροπής αιγιαλού και παραλίας για τον καθορισμό των ορίων αιγιαλού παραλίας στην εν λόγω περιοχή .

15- Το με αρ. πρωτ. ΠΔΔΠΔΕ/ΑΓΛΕΥ/217 Φ1323/030/13-02-2015 έγγραφο του Αυτοτελούς Γραφείου Λευκάδας προς την Αποκεντρωμένη Διοίκηση Πελοποννήσου, Δυτ. Ελλάδας και Ιονίου τμήμα Δημόσιας Περιουσίας για την έκδοση της Απόφασης, αποφασίζουμε:

Επικυρώνουμε την από 29-06-2012 Έκθεση της Επιτροπής αιγιαλού και παραλίας για τον καθορισμό των ορίων αιγιαλού παραλίας στη θέση «ΟΡΜΟΣ ΑΦΤΕΛΗ-ΛΕΙΨΟΠΥΡΓΟΣ» του Δ.Δ. Ευγήρου, Δ. Απολλωνίων Ν. Λευκάδας,καθώς επίσης και το από Μάρτιο 2010 τοπογραφικό διάγραμμα σε (2 πινακίδες) σε κλίμακα 1:500 της Πολιτικού Μηχανικού Παναγιώτας Λαχανά για το καθορισμό των ορίων αιγιαλού-παραλίας που ελέγχθηκε για την ακρίβεια της αποτύπωσης και θεωρήθηκε στις 30/06/2010 από τον Κυριάκο Προκοπίου Πολιτικό Μηχανικό Τ.Υ.Δ.Κ Λευκάδας όπως το άρθρο 4 του Ν.2971/2001 ορίζει ως εξής:

-Καθορίζουμε την οριογραμμή του αιγιαλού με κόκκινη συνεχή πολυγωνική γραμμή με κορυφές Α1, Α2, Α3, ... έως Α10 ,οι οποίες εξαρτώνται απευθείας από το τριγωνομετρικό δίκτυο με συντεταγμένες ΕΓΣΑ '87.

- Καθορίζουμε την οριογραμμή της παραλίας με κίτρινη συνεχή πολυγωνική γραμμή, με κορυφές Π1, Π2, Π3, ... έως Π10, οι οποίες εξαρτώνται απευθείας από το τριγωνομετρικό δίκτυο με συντεταγμένες ΕΓΣΑ '87.

Η οριογραμμή παραλίας καθορίζεται σε απόσταση 12 μέτρων από την οριογραμμή αιγιαλού.

Δεν υφίσταται παλιός αιγιαλός.

Η παρούσα, με την Έκθεση της Επιτροπής καθορισμού ορίων αιγιαλού παραλίας και το Τοπογραφικό Διάγραμμα να δημοσιευθούν στην Εφημερίδα της Κυβερνήσεως.

Η απόφαση αυτή να δημοσιευθεί στην Εφημερίδα της Κυβερνήσεως.

Πάτρα, 12 Ιουνίου 2015

Ο Ασκών καθήκοντα Γενικού Γραμματέα
Αποκεντρωμένης Διοίκησης
ΔΙΟΝΥΣΙΟΣ ΠΑΝΑΓΙΩΤΟΠΟΥΛΟΣ

ΕΚΘΕΣΗ

Επιτροπής καθορισμού των ορίων αιγιαλού και παραλίας του άρθρου 3 του Ν.2971/2001. Για τον καθορισμό των ορίων αιγιαλού και παραλίας στη θέση «Όρμος Αφτέλη - Λειψόπυργος» Δ.Δ Ευγήρου Δήμου Απολλωνίων Ν. Λευκάδας.

Ενδιαφερόμενοι: Μπακαγιάννης Σπυρίδων.

Στην Λευκάδα σήμερα την 29-06-2012 οι υπογεγραμμένοι:

1. Μαρία Τζωρτζοπούλου, Προϊσταμένη Κτηματικής Υπηρεσίας Λευκάδας, ως πρόεδρος

2. Δημήτριος Βραχνούλας, Πολιτικός Μηχανικός Δ/ντής Τεχνικών Υπηρεσιών Δήμου Λευκάδας, ως μέλος.

3. Κυριάκος Προκοπίου, Πολιτικός Μηχανικός Δ/ντής Πολεοδομίας Δήμου Λευκάδας, ως μέλος

4. Άγγελος Κιούσης Λιμενάρχης Λευκάδας ως μέλος

5. Ιωσήφ Βούρβαχ, Διευθύντρια Περιβάλλοντος και Χωρικού Σχεδιασμού Ιονίων Νήσων αν και προσκλήθηκε έγκαιρα με το υπ' αριθμ. 2313/Φ. 1123/048/5-3-2013 έγγραφο της Κτηματικής Υπηρεσίας Λευκάδας δεν προσήλθε, απύσχα.

6. Ζώης Χόρτης, υπάλληλος Κτηματικής Υπηρεσίας Λευκάδας, ως γραμματέας που αποτελούμε την επιτροπή καθορισμού των ορίων αιγιαλού και παραλίας δυνάμει του άρθρου 3 του Ν.2971/2001, που συγκροτήθηκε με την υπ' αριθμ. 69826/14524/18-08-2011 απόφαση του Γενικού Γραμματέα Περιφέρειας Ιονίων Νήσων και συγκλήθηκε με το υπ' αριθμ. 379/14-03-2012 έγγραφο της Κτηματικής Υπηρεσίας Λευκάδας, μεταβήκαμε επί τόπου στην προαναφερόμενη περιοχή στις 15-03-2012 και

Αφού λάβαμε υπ' όψη:

1. Την από 31-03-2010 αίτηση του Μπακαγιάννη Σπυρίδων με την οποία ζητεί τον καθορισμό αιγιαλού και παραλίας στην περιοχή θέση «Όρμος Αφτέλη - Λειψόπυργος» Δ.Δ Ευγήρου Δήμου Απολλωνίων Ν. Λευκάδας

2. Το από τον Μάρτιο 2010 τοπογραφικό διάγραμμα σε κλίμακα 1:500 της Πολιτικού Μηχανικού Παναγιώτα Λαχανά για τον καθορισμό των ορίων αιγιαλού - παραλίας, που ελέγχθηκε για την ακρίβεια της αποτύπωσης και θεωρήθηκε στις 30-6 -2010 από τον Κυριάκο Προκοπίου, Πολιτικό Μηχανικό Τ.Υ.Δ.Κ. Λευκάδας, όπως το άρθρο 4 του Ν.2971/2001 ορίζει.

3. Τις λοιπές διατάξεις του Ν.2971/2001 περί αιγιαλού και παραλίας και ειδικότερα τα άρθρα 5 και 9.

4. Το υπ' αριθμ. 1786/Φ. 1323/030/08-12-2011 έγγραφο της Κτηματικής Υπηρεσίας Λευκάδας προς ΓΕΕΘΑ κα την υπ' αριθμ. Φ. 119/173500/14-6-2012 σύμφωνη γνώμη του ΓΕΕΘΑ.

5. Τα στοιχεία καθορισμού αιγιαλού και παραλίας που προβλέπονται από το άρθρο 9 του Ν. 2971/2001 και ειδικότερα:

α) Τη γεωμορφολογία του εδάφους για την οποία αναλυτικά αναφέρεται ότι:

α1 Η μορφολογία της ακτής συνίσταται από βραχώδη πρανή με απότομες κλίσεις και ύψη στέφης της τάξης των 3-5 μέτρων.

α2. Της ακτής συνέχονται εκτάσεις λοφώδεις με έδαφος γαιώδες - ημιβραχώδες.

α3. Το φυσικό όριο βλάστησης συνίσταται από θαμνώδη φυσική βλάστηση (σχίνα, πουρνάρια), κωνοφόρα δένδρα (κυπαρίσσια, πεύκα) και ελαιόδεντρα.

β) Το γεγονός ότι στην περιοχή δεν εντοπίστηκαν παράκτιοι φυσικοί πόροι.

γ) Το γεγονός ότι οι συνήθεις επικρατούντες άνεμοι στην ανωτέρω περιοχή είναι χαμηλής έντασης Νοτιο-ανατολικοί.

δ) Τη μορφολογία του πυθμένα, ο οποίος συνίσταται από ημιβραχώδη σύσταση και μέτρια βάθη κοντά στην ακτή με μικρές κλίσεις. Η θραύση των κυμάτων και η εκτόνωση της ενέργειας γίνεται σε τέτοια απόσταση από την ακτή, ώστε η επίδραση του κύματος στην ακτή να είναι μικρή.

ε) Τον τομέα ανάπτυξης κυματισμού σε σχέση με το μέτωπο της ακτής, ότι δηλαδή πρόκειται για ακτή με μικρό ανάπτυγμα πελάγους που δε συμβάλλει στη δημιουργία μεγάλης έντασης κυματικού πεδίου

στ) Την μη ύπαρξη τεχνικών έργων στην περιοχή

ζ) Την μη ύπαρξη εγκεκριμένων χωροταξικών κατευθύνσεων και χρήσεων γης που επηρεάζουν την παράκτια ζώνη

η) Την μη ύπαρξη καταγεγραμμένων δημοσίων κτημάτων κάθε κατηγορίας που βρίσκονται σε άμεση γεινίαση με την παράκτια ζώνη με την επιφύλαξη παντός δικαιώματος του Ελληνικού Δημοσίου που θα προκύψει στο μέλλον

θ) Την μη ύπαρξη κτηματολογίου

ι) Το γεγονός ότι η περιοχή βρίσκεται εντός δικτύου Natura (Εσωτερικό Αρχιπέλαγος Ιονίου με κωδικό GR2220003), αποφασίζουμε:

Καθορίζουμε στο παραπάνω τοπογραφικό διάγραμμα:

1. Την οριογραμμή του αιγιαλού με κόκκινη συνεχή πολυγωνική γραμμή, με κορυφές Α1, Α2, Α3,... έως Α10, οι οποίες εξαρτώνται απ' ευθείας από το κρατικό τριγωνομετρικό δίκτυο με συντεταγμένες ΕΓΣΑ '87, που αναγράφονται στον πίνακα που ακολουθεί.

ΠΙΝΑΚΑΣ ΣΥΝΤΕΤΑΓΜΕΝΩΝ ΚΟΡΥΦΩΝ ΑΙΓΙΑΛΟΥ

ΑΡΙΘΜΟΣ ΚΟΡΥΦΗΣ	Χ	Υ
A1	207283.63	4276515.14
A2	207304.18	4276484.74
A3	207323.93	4276416.94
A4	207363.24	4276341.18
A5	207389.82	4276300.70
A6	207445.28	4276216.67
A7	207493.74	4276119.17
A8	207538.89	4276037.91
A9	207604.34	4275948.90
A10	207654.47	4275894.17

2. Την οριογραμμή της παραλίας με κίτρινη συνεχή πολυγωνική γραμμή, με κορυφές Π1, Π2, Π3, ... έως Π10, οι οποίες εξαρτώνται απ' ευθείας από το κρατικό τριγωνομετρικό δίκτυο με συντεταγμένες ΕΓΣΑ '87, που αναγράφονται στον πίνακα που ακολουθεί.

Η οριογραμμή παραλίας καθορίζεται σε απόσταση 12 μέτρων από την οριογραμμή αιγιαλού.

ΠΙΝΑΚΑΣ ΣΥΝΤΕΤΑΓΜΕΝΩΝ ΚΟΡΥΦΩΝ ΠΑΡΑΛΙΑΣ

ΑΡΙΘΜΟΣ ΚΟΡΥΦΗΣ	Χ	Υ
Π1	207272.88	4276509.61
Π2	207293.19	4276479.58
Π3	207312.74	4276412.45
Π4	207352.87	4276335.11
Π5	207379.79	4276294.10
Π6	207434.86	4276210.67

ΑΡΙΘΜΟΣ ΚΟΡΥΦΗΣ	Χ	Υ
Π7	207483.11	4276113.58
Π8	207528.77	4276031.41
Π9	207595.05	4275941.27
Π10	207645.62	4275886.07

3. Δεν υφίσταται παλαιός αιγιαλός

Λευκάδα, 29 Ιουνίου 2012

Η Επιτροπή

Η Πρόεδρος

ΜΑΡΙΑ ΤΖΩΡΤΖΟΠΟΥΛΟΥ


Τα Μέλη


ΔΗΜΗΤΡΙΟΣ ΒΡΑΧΝΟΥΛΑΣ,


ΚΥΡΙΑΚΟΣ ΠΡΟΚΟΠΙΟΥ,

ΑΓΓΕΛΟΣ ΚΙΟΥΣΗΣ


ΙΩΣΗΦΙΝΑ ΒΟΥΡΒΑΧΗ (ΑΠΟΥΣΑ)

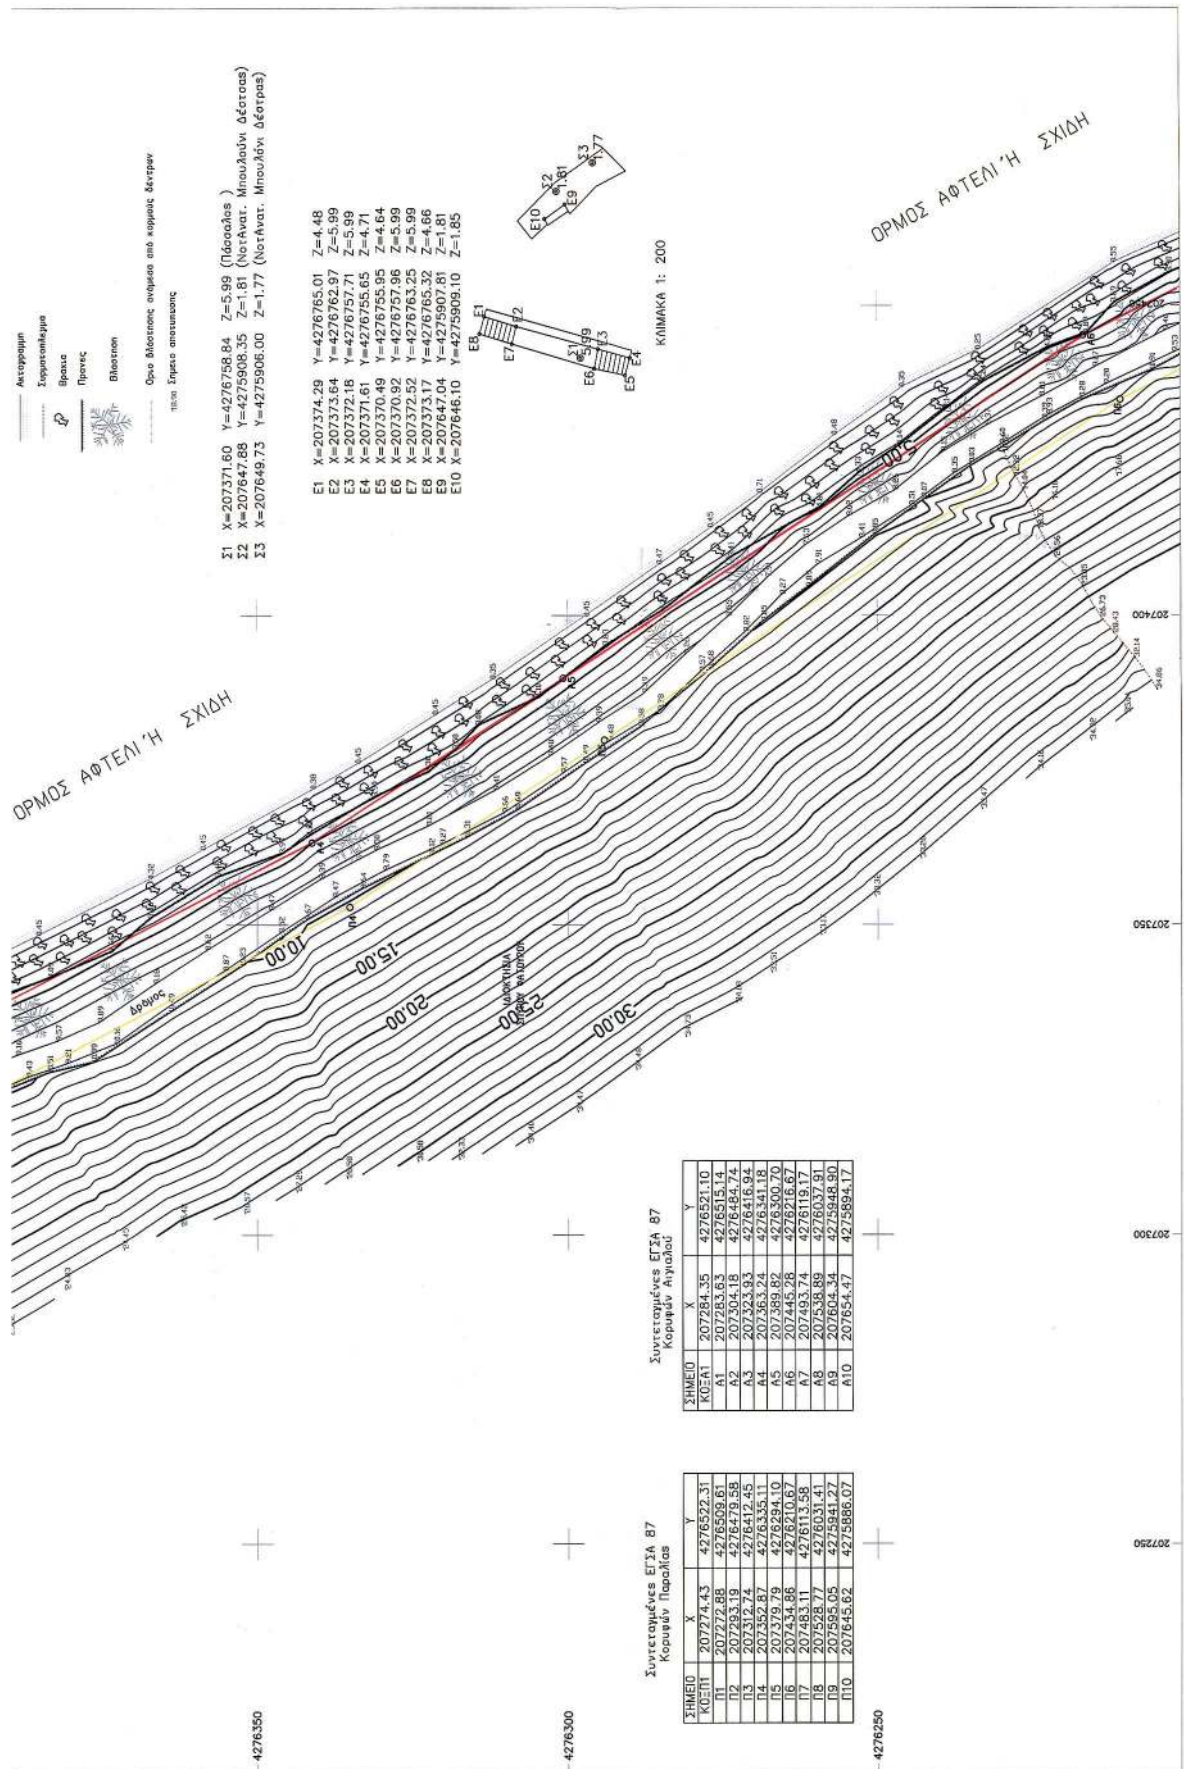

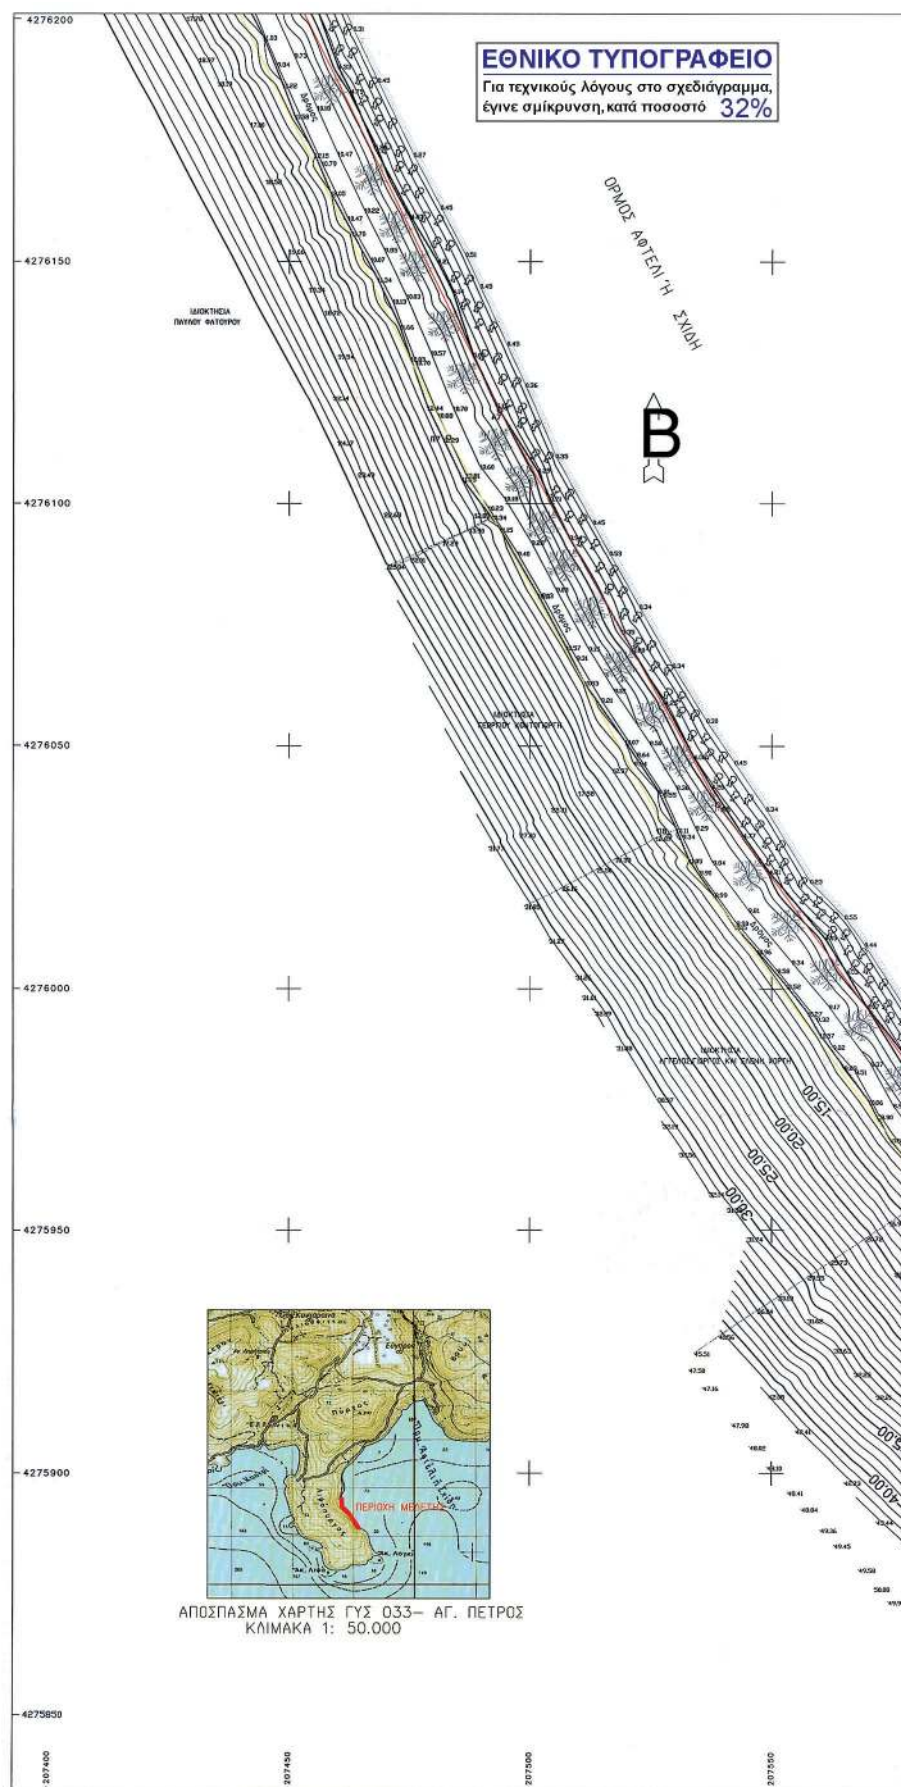

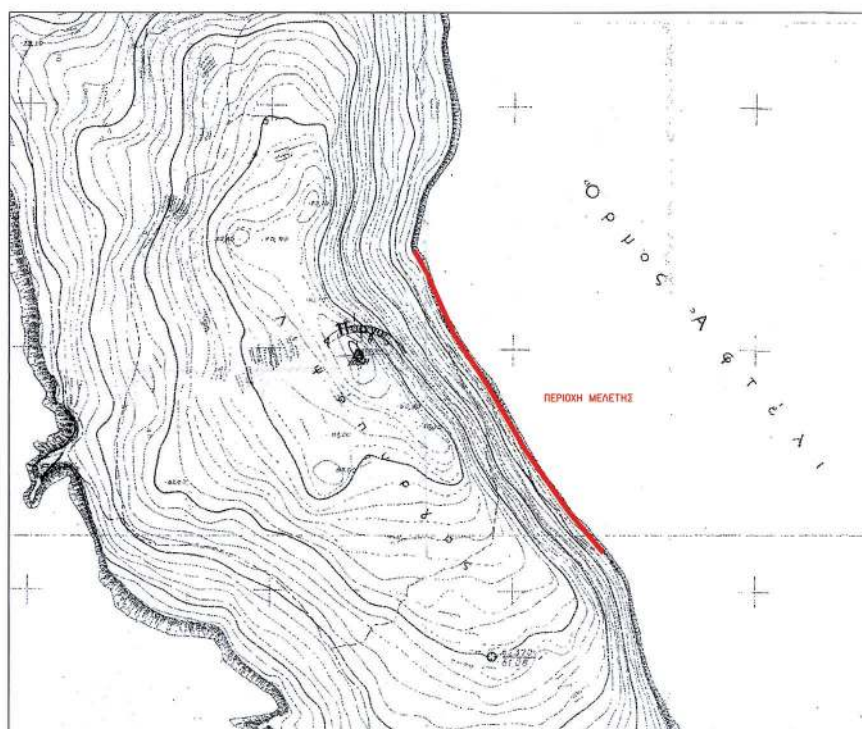

ΑΠΟΣΠΑΣΜΑ ΧΑΡΤΗΣ ΓΥΣ 5194-1- ΛΙΘΟΠΥΡΓΟΣ
ΚΛΙΜΑΚΑ 1: 5.000

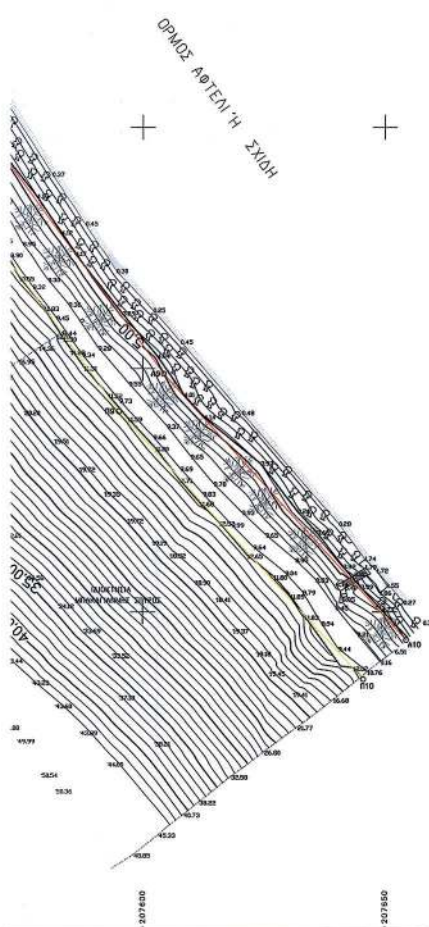

ΤΡΙΓΩΝΟΜΕΤΡΙΚΗ ΕΞΕΤΑΣΗ: ΚΡΑΤΙΚΟ ΔΙΚΤΥΟ - ΝΕΡΟΣ
ΥΒΟΜΕΤΡΙΚΗ ΑΣΤΕΡΙΑ: ΚΡΑΤΙΚΟ ΔΙΚΤΥΟ
ΜΕΘΟΔΟΣ ΑΠΟΤΥΠΩΣΗΣ: ΚΙΝΗΜΑΤΙΚΟΣ ΠΡΟΣΑΡΜΟΣΜΟΣ ΟΣΤΕΙ ΣΕ ΠΡΑΓΜΑΤΙΚΟ ΧΡΟΝΟ - GPS (RTK)
ΣΥΝΤΕΛΕΣΤΗΣ ΚΑΙΜΑΚΑΣ: 1.0004

ΥΠΟΜΝΗΜΑ

- Ακροπόρτα
 ----- Σαρκοπηγγο
 ----- Βρύση
 ----- Παναξ
 ----- Βλάστηση
 ----- Ορει βλάστηση ανάμεσα από κρημνώδες δέντρο
 ----- Τηλεοπιστήμηση

ΕΛΛΗΝΙΚΗ ΔΗΜΟΚΡΑΤΙΑ
ΥΠΟΥΡΓΕΙΟ ΟΙΚΟΝΟΜΙΚΩΝ
ΚΤΗΜΑΤΩΝ ΥΠΟΘΕΚΩΝ
ΝΟΜΟΥ ΛΕΥΚΑΔΑΣ

ΤΟΠΟΓΡΑΦΙΚΟ ΔΙΑΓΡΑΜΜΑ
ΚΑΘΟΡΙΣΜΟΥ ΟΡΙΩΝ ΔΙΑΔΟΥ - ΠΑΡΑΛΙΑΣ - ΠΛΑΤΟΥΣ ΔΙΑΔΟΥ

ΕΝΔΙΑΦΕΡΟΜΕΝΟΣ : ΜΠΑΚΑΓΙΑΝΝΗΣ ΣΠΥΡΟΣ
ΠΕΡΙΟΧΗ : ΕΚΤΟΣ ΣΧΕΔΙΟΥ - ΘΡΟΣΟΣ ΑΦΤΕΛΗ - ΛΙΒΟΠΥΡΓΟΣ
ΔΗΜΟΣ : Δ.Δ. ΕΥΓΗΡΟΥ - ΔΗΜΟΣ ΑΠΟΛΛΟΝΙΩΝ - Ν. ΛΕΥΚΑΔΑΣ

ΣΥΝΤΑΞΗ ΜΕΛΕΤΗΣ	ΠΑΝΑΓΙΩΤΑ Λ. ΑΓΡ. ΤΟΠΟΓΡΑΦΟΥ	ΧΗΝΙΑΝΑ ΜΗΧΑΝΙΚΟΣ	ΗΜΕΡΟΜΗΝΙΑ ΣΥΝΤΑΞΗΣ ΜΑΡΤΙΟΣ 2010	12/06/2015
	ΒΕΝΙΣΣΗ ΜΕΤΩΣΟ ΠΟΛΥΤΕΧΝΕΙΟ ΜΕΛΟΣ ΤΗΣ ΕΡΕΥΝΗΤΙΚΗΣ ΟΜΑΔΑΣ Π. ΤΣΑΛΑΡΗ 10 - ΦΙΛΙΠΠΙΑΔΑΣ ΤΗΛ: 6946121459 - Τ.Κ: 48 200 Α.Φ.Μ.: 112504585 ΛΟΥ: ΦΙΛΙΠΠΙΑΔΑΣ			

ΥΠΟΜΝΗΜΑ ΕΠΙΤΡΟΦΗΣ
ΚΑΘΟΡΙΣΜΟΥ ΑΙΓΛΑΙΟΥ – ΠΑΡΑΛΙΑΣ
ΠΑΛΑΙΟΥ ΑΙΓΛΑΙΟΥ

- [illegible]

REFERENCES

Η ΕΠΙΣΤΑΣΙΣ
ΕΛΛΗΝΙΚΗ ΚΥΒΕΡΝΗΣΙΣ
ΕΛΛΑΣ - ELLASGOVERNMENT

TA MEΛΗ

1. Επικεφαλής Επικεφαλής
Πολ. Μηρ. Γ. Τσι. Δραβάνης
α/να ΜΕΛΕΤΗΣ ΚΑΙ ΠΡΟΤΥΠΟΥ
2. Αρχηγός Κέντρου
Μαθημάτων Επικεφαλής
3. Κυριοκός Προέδρου
Πολ. Μηρ. Γ. Τσι. Δραβάνης
α/να ΤΕΧΝ. ΥΠ. Δ. Μ.
4. Αρχηγός Επικεφαλής
Πολ. Μηρ. α/να ΜΕΛΕΤΗΣ
(ΑΝ ΚΑΙ ΠΡΟΤΥΠΟΥ)
ΕΠΙΚΕΦΑΛΗΣ ΚΑΙ ΠΡΟΤΥΠΟΥ

ΧΡΟΝΟΛΟΓΙΑ ΑΠΟΤΥΠΩΣΗΣ: ΜΑΡΤΙΟΣ 2010

ΚΑΙΜΑΚΑ 1: 500	ΑΡ. ΣΧΕΔΙΟΥ = 45
-------------------	---------------------

ΕΘΝΙΚΟ ΤΥΠΟΓΡΑΦΕΙΟ**ΕΦΗΜΕΡΙΣ ΤΗΣ ΚΥΒΕΡΝΗΣΕΩΣ****ΤΙΜΗ ΠΩΛΗΣΗΣ ΦΥΛΛΩΝ ΤΗΣ ΕΦΗΜΕΡΙΔΑΣ ΤΗΣ ΚΥΒΕΡΝΗΣΕΩΣ****Σε έντυπη μορφή:**

- Για τα Φ.Ε.Κ. από 1 έως 16 σελίδες σε 1 € προσαυξανόμενη κατά 0,20 € για κάθε επιπλέον οκτασέλιδο ή μέρος αυτού.
- Για τα φωτοαντίγραφα Φ.Ε.Κ. σε 0,15 € ανά σελίδα.

Σε μορφή DVD/CD:

Τεύχος	Ετήσια έκδοση	Τριμηνιαία έκδοση	Μηνιαία έκδοση	Τεύχος	Ετήσια έκδοση	Τριμηνιαία έκδοση	Μηνιαία έκδοση
Α'	150 €	40 €	15 €	Α.Α.Π.	110 €	30 €	-
Β'	300 €	80 €	30 €	Ε.Β.Ι.	100 €	-	-
Γ'	50 €	-	-	Α.Ε.Δ.	5 €	-	-
Υ.Ο.Δ.Δ.	50 €	-	-	Δ.Δ.Σ.	200 €	-	20 €
Δ'	110 €	30 €	-	Α.Ε.-Ε.Π.Ε.	-	-	100 €

- Η τιμή πώλησης μεμονωμένων Φ.Ε.Κ. σε μορφή cd-rom από εκείνα που διατίθενται σε ψηφιακή μορφή και μέχρι 100 σελίδες, σε 5 € προσαυξανόμενη κατά 1 € ανά 50 σελίδες.

ΕΤΗΣΙΕΣ ΣΥΝΔΡΟΜΕΣ Φ.Ε.Κ.

Τεύχος	Έντυπη μορφή	Τεύχος	Έντυπη μορφή	Τεύχος	Έντυπη μορφή
Α'	225 €	Δ'	160 €	Α.Ε.-Ε.Π.Ε.	2.250 €
Β'	320 €	Α.Α.Π.	160 €	Δ.Δ.Σ.	225 €
Γ'	65 €	Ε.Β.Ι.	65 €	Α.Σ.Ε.Π.	70 €
Υ.Ο.Δ.Δ.	65 €	Α.Ε.Δ.	10 €	Ο.Π.Κ.	-

- Το τεύχος Α.Σ.Ε.Π. (έντυπη μορφή) θα αποστέλλεται σε συνδρομητές ταχυδρομικά, με την επιβάρυνση των 70 €, ποσό το οποίο αφορά τα ταχυδρομικά έξοδα.

- Η καταβολή γίνεται σε όλες τις Δημόσιες Οικονομικές Υπηρεσίες (Δ.Ο.Υ.). Το πρωτότυπο διπλότυπο (έγγραφο αριθμ. πρωτ. 9067/28.2.2005 2η Υπηρεσία Επιτρόπου Ελεγκτικού Συνεδρίου) με φροντίδα των ενδιαφερομένων, πρέπει να αποστέλλεται ή να κατατίθεται στο Εθνικό Τυπογραφείο (Καποδιστρίου 34, Τ.Κ. 104 32 Αθήνα).
- Σημειώνεται ότι φωτοαντίγραφα διπλοτύπων, ταχυδρομικές Επιταγές για την εξόφληση της συνδρομής, δεν γίνονται δεκτά και θα επιστρέφονται.
- Οι οργανισμοί τοπικής αυτοδιοίκησης, τα νομικά πρόσωπα δημοσίου δικαίου, τα μέλη της Ένωσης Ιδιοκτητών Ημερησίου Τύπου Αθηνών και Επαρχίας, οι τηλεοπτικοί και ραδιοφωνικοί σταθμοί, η Ε.Σ.Η.Ε.Α, τα τριτοβάθμια συνδικαλιστικά όργανα και οι τριτοβάθμιες επαγγελματικές ενώσεις δικαιούνται έκπτωσης πενήντα τοις εκατό (50%) επί της ετήσιας συνδρομής.
- Το ποσό υπέρ Τ.Α.Π.Ε.Τ. (5% επί του ποσού συνδρομής), καταβάλλεται ολόκληρο (Κ.Α.Ε. 3512) και υπολογίζεται πριν την έκπτωση.
- Στην Ταχυδρομική συνδρομή του τεύχους Α.Σ.Ε.Π. δεν γίνεται έκπτωση.

Πληροφορίες για δημοσιεύματα που καταχωρίζονται στα Φ.Ε.Κ. στο τηλ.: 210 5279000.

Φωτοαντίγραφα παλαιών Φ.Ε.Κ.: τηλ.: 210 8220885.

Τα φύλλα όλων των τευχών της Εφημερίδας της Κυβερνήσεως διατίθενται δωρεάν σε ηλεκτρονική μορφή από την ιστοσελίδα του Εθνικού Τυπογραφείου (www.et.gr)

Ηλεκτρονική Διεύθυνση: <http://www.et.gr> - e-mail: webmaster.et@et.gr

ΟΙ ΥΠΗΡΕΣΙΕΣ ΕΞΥΠΗΡΕΤΗΣΗΣ ΠΟΛΙΤΩΝ ΛΕΙΤΟΥΡΓΟΥΝ ΚΑΘΗΜΕΡΙΝΑ ΑΠΟ 08:00 ΜΕΧΡΙ 13:30



* 0 4 0 0 2 0 7 0 1 0 7 1 5 0 0 0 8 *

ΑΠΟ ΤΟ ΕΘΝΙΚΟ ΤΥΠΟΓΡΑΦΕΙΟ

ΚΑΠΟΔΙΣΤΡΙΟΥ 34 * ΑΘΗΝΑ 104 32 * ΤΗΛ. 210 52 79 000 * FAX 210 52 21 004