



ΕΦΗΜΕΡΙΣ ΤΗΣ ΚΥΒΕΡΝΗΣΕΩΣ

ΤΗΣ ΕΛΛΗΝΙΚΗΣ ΔΗΜΟΚΡΑΤΙΑΣ

ΤΕΥΧΟΣ ΤΕΤΑΡΤΟ

Αρ. Φύλλου 452

31 Δεκεμβρίου 2015

ΠΕΡΙΕΧΟΜΕΝΑ

ΑΠΟΦΑΣΕΙΣ

- Τροποποίηση - διόρθωση της αριθμ. 2970/28-8-2007 (ΦΕΚ 424/Δ'/2007) απόφασης του Γενικού Γραμματέα Περιφέρειας Θεσσαλίας «Περί κήρυξης ως αναδασωτέας έκτασης 14,758 στρ. στη θέση «Ζερβέικα», περιφέρειας Δημοτικού Διαμερίσματος Λαμπερού, του Δήμου Πλαστήρα, του Νομού Καρδίτσας», ως προς το εμβαδόν και τα όρια αυτής..... 1
- Καθορισμός ορίων Αιγιαλού - Παραλίας και παλαιού αιγιαλού στη θέση «Παραλία Μπούκας» της Δ.Κ. Μπούκας του Δήμου Αμφιλοχίας Π. Ε. Αιτωλ/νίας..... 2

ΑΠΟΦΑΣΕΙΣ

- Αριθμ. 2483/228505 (1)
Τροποποίηση - διόρθωση της αριθμ. 2970/28-8-2007 (ΦΕΚ 424/Δ'/2007) απόφασης του Γενικού Γραμματέα Περιφέρειας Θεσσαλίας «Περί κήρυξης ως αναδασωτέας έκτασης 14,758 στρ. στη θέση «Ζερβέικα», περιφέρειας Δημοτικού Διαμερίσματος Λαμπερού, του Δήμου Πλαστήρα, του Νομού Καρδίτσας», ως προς το εμβαδόν και τα όρια αυτής.

Ο ΑΣΚΩΝ ΚΑΘΗΚΟΝΤΑ ΓΕΝΙΚΟΥ ΓΡΑΜΜΑΤΕΑ
ΑΠΟΚΕΝΤΡΩΜΕΝΗΣ ΔΙΟΙΚΗΣΗΣ
ΘΕΣΣΑΛΙΑΣ ΚΑΙ ΣΤΕΡΕΑΣ ΕΛΛΑΔΑΣ

Έχοντας υπόψη:

1. Τις διατάξεις των άρθρων 24 παρ. 1 και 117 παρ. 3 του Συντάγματος (ΦΕΚ 120/Α'/27-6-2008).
2. Τις διατάξεις του Ν. 3852/2010 (ΦΕΚ 87/Α'/7-6-2010) «Νέα Αρχιτεκτονική της Αυτοδιοίκησης και της Αποκεντρωμένης Διοίκησης - Πρόγραμμα Καλλικράτης».
3. Τις διατάξεις του Π.δ. 138/2010 (ΦΕΚ 231/Α'/27.12.2010) «Οργανισμός της Αποκεντρωμένης Διοίκησης Θεσσαλίας και Στερεάς Ελλάδας».
4. Την πράξη 4 της 6-2-2015 (ΦΕΚ 24/Α'/2015) του Υπουργικού Συμβουλίου «Αποδοχή παραιτήσεων των Γενικών Γραμματέων των Αποκεντρωμένων Διοικήσεων της Χώρας».
5. Τις διατάξεις του άρθρου 56 του Ν. 4257/2014 (ΦΕΚ 93/Α'/2014) «Επείγουσες ρυθμίσεις αρμοδιότητας Υπουργείου Εσωτερικών».

6. Τις διατάξεις του αρθρ. 44 παρ. 4 του Ν. 998/1979 (ΦΕΚ 289/Α'/29-12-1979) «Περί προστασίας των δασών και των δασικών εν γένει εκτάσεων της χώρας», όπως αντικαταστάθηκε και ισχύει.

7. Την αριθμ. 2970/28-8-2007 (ΦΕΚ 424/Δ'/2007) απόφαση του Γενικού Γραμματέα Περιφέρειας Θεσσαλίας «Περί κήρυξης ως αναδασωτέας έκτασης εμβαδού 14,758 στρ. στη θέση «Ζερβέικα», περιφέρειας Δημοτικού Διαμερίσματος Λαμπερού, του Δήμου Πλαστήρα, του Νομού Καρδίτσας», λόγω πυρκαγιάς.

8. Την αριθμ. 231/17846/2-2-2015 διαταγή της Δ/σης Δασών Ν. Καρδίτσας περί «Διόρθωσης -τροποποίησης κήρυξης αναδασωτέας έκτασης».

9. Την αριθμ. 388/20095/17-8-2015 θετική πρόταση του Δασαρχείου Καρδίτσας, για τροποποίηση - διόρθωση της αριθμ. 2970/28-8-2007 (ΦΕΚ 424/Δ'/2007) απόφασης του Γενικού Γραμματέα Περιφέρειας Θεσσαλίας «Περί κήρυξης ως αναδασωτέας έκτασης εμβαδού 14,758 στρ. στη θέση «Ζερβέικα», περιφέρειας Δημοτικού Διαμερίσματος Λαμπερού, του Δήμου Πλαστήρα, του Νομού Καρδίτσας», ως προς το εμβαδόν και τα όρια αυτής.

10. Την αριθμ. 1645/146128/11-9-2015 σύμφωνη γνώμη της Δ/σης Δασών Καρδίτσας, αποφασίζουμε:

Τροποποιούμε - διορθώνουμε την αριθμ. 2970/28.8.2007 (ΦΕΚ 424/Δ'/2007) απόφαση του Γενικού Γραμματέα Περιφέρειας Θεσσαλίας «Περί κήρυξης ως αναδασωτέας έκτασης εμβαδού 14,758 στρ. στη θέση «Ζερβέικα», περιφέρειας Δημοτικού Διαμερίσματος Λαμπερού, του Δήμου Πλαστήρα, του Νομού Καρδίτσας», λόγω λάθους στην αναγραφή του εμβαδού και των ορίων αυτής, ως εξής:

ΘΕΜΑ: «Κήρυξη ως αναδασωτέας εκτάσεως 9.646,98 τ.μ. στη θέση "Ζερβέικα" του διακατεχόμενου δάσους Λαμπερού, Τ.Κ. Λαμπερού Δ.Ε. Πλαστήρα Δήμου Λίμνης Πλαστήρα Π.Ε. Καρδίτσας».

Η έκταση έχει εμβαδό 9.646,98 τ.μ., με στοιχεία περιμέτρου (1, 2, 3, 4, 5, 6, 1), απεικονίζεται στο συνημμένο διορθωμένο τοπογραφικό διάγραμμα κλίμακας 1:1000, το οποίο αποτελεί αναπόσπαστο μέρος της παρούσας, προσδιορίζεται επακριβώς από τις αντίστοιχες συντεταγμένες ΕΓΣΑ '87, και έχει ως όρια:

Ανατολικά: Έκταση δασικού χαρακτήρα.

Δυτικά: Έκταση δασικού χαρακτήρα.

Βόρεια : Έκταση δασικού χαρακτήρα.

Νότια: Έκταση δασικού χαρακτήρα και κείθεν χωματόδρομος.

Κατά τα λοιπά ισχύει η αριθμ. 2970/28-8-2007 απόφαση του Γ.Γ.Π.Θ..

Η παρούσα ισχύει από της δημοσιεύσεώς της στην Εφημερίδα της Κυβερνήσεως.

Από τις διατάξεις της απόφασης αυτής δεν προκαλείται δαπάνη σε βάρος του Κρατικού Προϋπολογισμού.

Η απόφαση αυτή να δημοσιευθεί στην Εφημερίδα της Κυβερνήσεως.

Καρδίτσα, 9 Δεκεμβρίου 2015

Ο Ασκών καθήκοντα Γενικού Γραμματέα

Αποκεντρωμένης Διοίκησης

ΗΛΙΑΣ ΤΣΕΛΙΓΚΑΣ

Τοπογραφικό Διάγραμμα
 διόρθωσης-τροποποίησης ως προς το εμβαδόν και τα όρια της έκτασης στη θέση <<Ζερβέικο>> της Τ.Κ. Λαμπερού της Δ.Ε. Πλαστήρα του Δ. Λ. Πλαστήρα Π.Ε. Καρδίτσας με στοιχεία περιμέτρου <<1,2,3,4,5,6,1>> και εμβαδού E=9,646,98 τ.μ. που ηρώθηκε αναδικαστεί με τη αριθμ. 2970/28-8-2007 απόφαση του Γ.Γ.Π.Θ. κλίμακας 1:1000.

ΕΛΛΗΝΙΚΗ ΔΗΜΟΚΡΑΤΙΑ
 ΑΠΟΚΕΝΤΡΩΜΕΝΗ ΔΙΟΙΚΗΣΗ
 ΔΙΟΙΚΗΤΙΚΗΣ ΚΑΙ ΟΙΚΟΝΟΜΙΚΗΣ
 ΓΕΝ. ΔΙΕΥΘΥΝΣΗΣ & ΛΟΓΙΣΤΙΚΗΣ
 ΔΙΕΥΘΥΝΣΗΣ ΚΑΡΤΩΤΑΣ
 ΔΙΑΔΙΚΑΣΙΑ ΚΑΡΤΩΤΑΣ




Προσανατολιστικό Απόσπασμα Χάρτη ΓΥΣ 5225/2 Κλίμακας 1:5.000

ΕΘΝΙΚΟ ΤΥΠΟΓΡΑΦΕΙΟ
 Για τεχνικούς λόγους στο σχεδιάγραμμα,
 από το ηλεκτρονικό αρχείο, έγινε
 σμίκρυνση κατά ποσοστό **56%**

ΚΟΡΥΦΕΣ ΣΕ ΕΓΣΑ 87

ΡΟΙΝΤΙΣ	X	Y
1	310517.213	4949461.967
2	310562.92	4949455.941
3	310614.847	4949453.786
4	310601.829	4949514.403
5	310509.611	4949574.369
6	310481.056	4949533.325

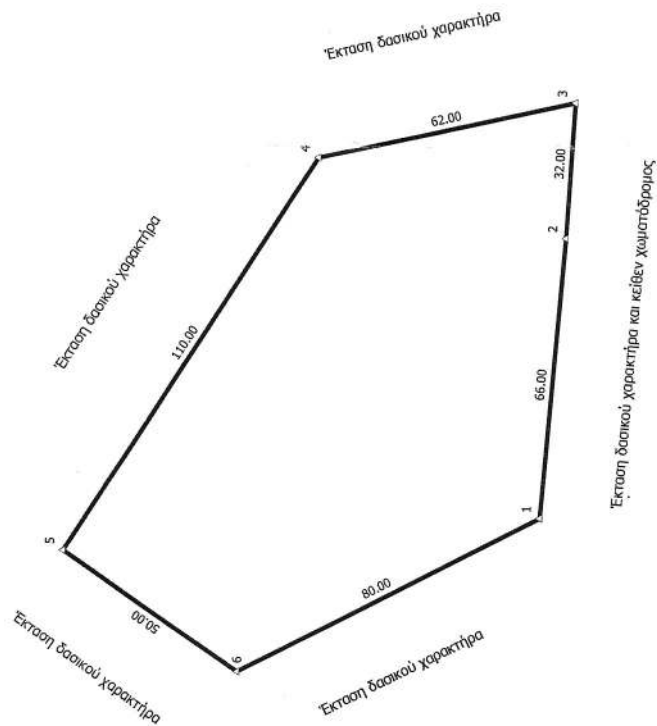

E<<1,2,3,4,5,6,1>>=9,646,98 τ.μ.

Θεωρήθηκε
 Λόγια 9 / 12/15
 ΑΣΚΩΝ ΚΑΘΗΚΟΝΤΑ ΓΕΝΙΚΟΥ ΓΡΑΜΜΑΤΕΑ
 ΑΠΟΚΕΝΤΡΩΜΕΝΗΣ ΔΙΟΙΚΗΣΗΣ ΘΕΣΣΑΛΙΑΣ-
 ΣΤΕΡΕΑΣ ΕΛΛΑΔΟΣ
 ΤΣΕΛΙΚΑΣ ΗΛΙΑΣ



Καρδίτσα 11/11/15
 Ο Συντάκτης
 Σκουλαράκης Κων/ος
 Δασολόγος με ΣΤ Βαθμό

Αριθμ. 88126/6704

(2)

Καθορισμός ορίων Αιγιαλού - Παραλίας και παλαιού αιγιαλού στη θέση «Παραλία Μπούκας» της Δ.Κ. Μπούκας του Δήμου Αμφιλοχίας Π. Ε. Αιτωλ/νίας.

Ο ΑΣΚΩΝ ΚΑΘΗΚΟΝΤΑ ΓΕΝΙΚΟΥ ΓΡΑΜΜΑΤΕΑ
ΑΠΟΚΕΝΤΡΩΜΕΝΗΣ ΔΙΟΙΚΗΣΗΣ ΠΕΛΟΠΟΝΝΗΣΟΥ,
ΔΥΤΙΚΗΣ ΕΛΛΑΔΑΣ ΚΑΙ ΙΟΝΙΟΥ

Έχοντας υπόψη:

1. Τις διατάξεις του Ν. 2503/1997 «Διοίκηση, Οργάνωση, Στελέχωση της Περιφέρειας, ρύθμιση θεμάτων για την Τοπική Αυτοδιοίκηση και άλλες διατάξεις», ως ισχύει.

2. Τις διατάξεις του Ν. 3200/1955 «περί Διοικητικής Αποκέντρωσης», όπως τροποποιήθηκε και ισχύει.

3. Τις διατάξεις της παρ. 21 του άρθρου 46 του Ν. 3220/2004 (Φ.Ε.Κ 15 τ.Α΄/28-1-2004) «Μέτρα αναπτυξιακής και κοινωνικής πολιτικής - αντικειμενικοποίηση του φορολογικού ελέγχου και άλλες διατάξεις».

4. Τις διατάξεις του άρθρου 280 του Ν. 3852/2010 (ΦΕΚ 87 Α΄/7-6-2010) «Νέα Αρχιτεκτονική της Αυτοδιοίκησης και της Αποκεντρωμένης Διοίκησης - Πρόγραμμα Καλλικράτης».

5. Το Π.δ. 139/2010 (ΦΕΚ 232/Α΄/27-12-2010) «Οργανισμός της Αποκεντρωμένης Διοίκησης Πελοποννήσου, Δυτ. Ελλάδος και Ιονίου».

6. Τις διατάξεις των άρθρων 3 και 5 του Ν. 2971/2001 (ΦΕΚ 285/τ. Α΄/19-12-2001) «Περί αιγιαλού και παραλίας», όπως συμπληρώθηκε με τις διατάξεις του άρθρου 113 του Ν. 3879/2011 «Περί Δημοσίων Συμβάσεων ...ρύθμιση θεμάτων Εθνικής Άμυνας».

7. Τις διατάξεις του Ν.δ. 439/1970 «Περί συμπληρώσεως των διατάξεων περί αιγιαλού».

8. Την πράξη 4 της 06-02-2015 (ΦΕΚ 24/Α΄/6-02-2015) «Αποδοχή παραιτήσεων Γενικών Γραμματέων των Αποκεντρωμένων Διοικήσεων της Χώρας».

9. Τις διατάξεις του Ν. 4257/2014 αρ. 56 «Επείγουσες ρυθμίσεις Αρμοδιότητες Υπουργείου Εσωτερικών».

10. Την αριθμ. 1979/ 28-05-2003 αίτηση του Δήμου Αμφιλοχίας (παλαιά υπόθεση η οποία ξεκίνησε το 2003 και ολοκληρώθηκε το 2015) προς την Κτηματική Υπηρεσία Ν. Αιτωλ/νίας για τον καθορισμό των ορίων αιγιαλού παραλίας στη θέση «Παραλία Μπούκα» του Δήμου Αμφιλοχίας Π. Ε. Αιτωλ/νίας.

11. Την από 25-09-2009 Έκθεση της αρμόδιας Επιτροπής για τον καθορισμό ορίων αιγιαλού παραλίας για τη θέση παραλία Μπούκα σύμφωνα με τα από τον Μάιο του 2003 Τοπογραφικά Διαγράμματα του Τοπογράφου Μηχανικού Δημ. Κίσσα σε δυο Πινακίδες Π1 και Π2.

12. Το αριθμ. Φ.444.5/38-11-18-01-2011 έγγραφο του ΓΕΝ -Δ/νση Α2-Τμ. Ιε., σύμφωνα με το οποίο μετά την εκπόνηση Μελέτης Φωτοερμηνείας με ειδικό διαθέσιμο λογισμικό, προχώρησε στη σύνταξη τεσσάρων διαγραμμάτων φωτοερμηνείας - εφαρμογής και τα οποία υπέβαλε σύμφωνα με τις παρατηρήσεις και διορθώσεις όπως αναλυτικά περιγράφονται

13. Τα υπό του Δημητρίου Κίσσα, Τοπογράφου Μηχανικού, νέα Τοπογραφικά και υψομετρικά Διαγράμματα συνταχθέντα τον Ιούνιο του 2014 σε τρεις πινακίδες, εις τετραπλούν σε κλίμακα 1:500, ελεγμένα για την ακρίβεια της αποτύπωσης στις 09-10-2014 από την Αργιαδίτη Ιωάννα, Τοπογράφο Μηχανικό της Κτηματικής Υπηρεσίας Αιτωλ/νίας και θεωρημένα από την ίδια στις 20-10-2014 σε τρεις πινακίδες.

14. Τη σύνδεση αυτών των προαναφερομένων Τοπογραφικών Διαγραμμάτων με παλαιότερο αιγιαλό ο οποίος καθορίστηκε με την αριθμ. 232/11-02-1993 απόφαση Νομάρχη Αιτωλ/νίας (ΦΕΚ 147/Δ΄/26-02-1993).

15. Την υφιστάμενη γραμμή δόμησης που καθορίστηκε το 1993 με απόφαση Νομάρχη Αιτ/νίας (ΦΕΚ 788/Δ΄/1993).

16. Το αριθμ. 3108/φ.410/302/24-10-2012 έγγραφο της Κτηματικής Υπηρεσίας Αιτωλ/νίας προς το ΓΕΕΘΑ με συνημμένο διάγραμμα ΓΥΣ, για τη σύμφωνη γνώμη αυτού επί του εν λόγω καθορισμού, και την παρέλευση ενός μήνα χωρίς την απάντηση του ΓΕΕΘΑ, οπότε σύμφωνα με τις διατάξεις του άρθρου 113 του Ν. 3978/2011, η γνώμη αυτού λογίζεται ως θετική.

17. Την από 04/07/2014 έκθεση της Επιτροπής Αιγιαλού Παραλίας και Παλαιού Αιγιαλού για τον καθορισμό των ορίων αιγιαλού παραλίας στην αναφερόμενη στο θέμα περιοχή.

18. Το αριθμ. ΑΓΔΠ1834/Φ.410/194/23/07-2015 έγγραφο της Περιφερειακής Δ/νσης Δημόσιας Περιουσίας -Αυτοτελές Γραφείο Δημ/. Περ. Ν. Αιτωλ/νίας προς το Γενικό Επιτελείο Εθνικής Άμυνας για τη σύμφωνη γνώμη αυτού επί του εν λόγω καθορισμού και τη και την παρέλευση ενός μήνα χωρίς την απάντηση του ΓΕΕΘΑ, οπότε σύμφωνα με τις διατάξεις του άρθρου 113 του Ν. 3978/11, η γνώμη αυτού λογίζεται ως θετική.

19. Το αριθμ. ΑΓΔΠ1721/Φ.410/194 /10-07-2015 έγγραφο της Περιφερειακής Δ/νσης Δημόσιας Περιουσίας Πελοποννήσου Δυτ. Ελλάδας Ιονίου προς την Αποκεντρωμένη Διοίκηση Πελοποννήσου Δυτ. Ελλάδας και Ιονίου για έκδοση της σχετικής απόφασης, αποφασίζουμε:

Επικυρώνουμε την από 04/07/2014 έκθεση της Επιτροπής αιγιαλού και παραλίας για τον καθορισμό των ορίων αιγιαλού παραλίας και παλαιού αιγιαλού, στη θέση «Παραλία Μπούκα» του Δήμου Αμφιλοχίας Π.Ε. Αιτωλ/νίας, καθώς επίσης και τα υπό του Δημητρίου Κίσσα, Τοπογράφου Μηχανικού, νέα Τοπογραφικά και υψομετρικά Διαγράμματα συνταχθέντα τον Ιούνιο του 2014 σε τρεις πινακίδες, εις τετραπλούν σε κλίμακα 1:500, ελεγμένα για την ακρίβεια της αποτύπωσης στις 09-10-2014 από την Αργιαδίτη Ιωάννα, Τοπογράφο Μηχανικό της Κτηματικής Υπηρεσίας Αιτωλ/νίας και θεωρημένα από την ίδια στις 20-10-2014 σε τρεις πινακίδες, ως εξής:

1. Την οριογραμμή του αιγιαλού με κόκκινη πολυγωνική γραμμή με στοιχεία Α1, Α2, ..., Α19, Α20.

2. Την οριογραμμή της παραλίας με συνεχή κίτρινη πολυγωνική γραμμή με στοιχεία Π1, Π2, ..., Π25, Π26 της οποίας οι κορυφές εξασφαλίζονται με ορθογώνιες συντεταγμένες από το κρατικό δίκτυο, και είναι παράλληλες σε αυτή σε όλο το μήκος της εκτός από τα σημεία Π9, ΠΑ1, Π10, Π11, Π12, όπου ταυτίζεται με την οριογραμμή αιγιαλού (υφιστάμενο κτίσμα από 1955).

3. Για τον καθορισμό των ανωτέρω οριογραμμών λήφθηκαν υπόψη, ότι δεν υπάρχουν κτίσματα.

4. Η Επιτροπή διαπίστωσε ότι δεν υφίσταται παλαιός αιγιαλός.

5. Οι κορυφές των οριογραμμών εξασφαλίζονται από το Τριγωνομετρικό Δίκτυο.

6. Καθορίζεται ζώνη παραλίας 10 μέτρων εκτός των σημείων όπου υπάρχει διαμορφωμένη γραμμή δόμησης και καθορισθείσα με απόφαση Νομάρχη Αιτωλ/νίας το έτος 1993, επειδή εξυπηρετούνται οι σκοποί της παρ. 3 του άρθρου 2 του Ν. 2971/2001, και γιατί υφίσταται πα-

ραλιακός δρόμος, καθ' όλο το μήκος της υπό εξέταση περιοχής του καθορισμού.

7. Την οριογραμμή του παλαιού αιγιαλού με συνεχή μπλε πολυγωνική γραμμή με στοιχεία ΠΑ1, ΠΑ2, ΠΑ3, ΠΑ4, ΠΑ5, ΠΑ6, ΠΑ7, ΠΑ8, ΠΑ9 και ΠΑ10 σύμφωνα με το έγγραφο του ΓΕΝ.

Η παρούσα, με την Έκθεση της Επιτροπής καθορισμού ορίων αιγιαλού παραλίας και το Τοπογραφικό Διάγραμμα να δημοσιευθούν στην Εφημερίδα της Κυβερνήσεως.

Πάτρα, 14 Δεκεμβρίου 2015

Ο Ασκών καθήκοντα Γενικού Γραμματέα
Αποκεντρωμένης Διοίκησης
ΔΙΟΝΥΣΙΟΣ ΠΑΝΑΓΙΩΤΟΠΟΥΛΟΣ

ΕΚΘΕΣΗ ΕΠΙΤΡΟΠΗΣ ΚΑΘΟΡΙΣΜΟΥ
ΤΩΝ ΟΡΙΩΝ ΑΙΓΙΑΛΟΥ, ΠΑΡΑΛΙΑΣ
ΚΑΙ ΠΑΛΑΙΟΥ ΑΙΓΙΑΛΟΥ
(Ν. 2971/2001)

Για τον καθορισμό των ορίων του Αιγιαλού, Παραλίας και Παλαιού Αιγιαλού στη Θέση «Παραλία Μπούκας» της Δ.Κ. Μπούκας του Δήμου Αμφιλοχίας Π.Ε. Αιτωλ/νίας.

Στην Μπούκα του Δήμου Αμφιλοχίας σήμερα την 4η του μήνα Ιουλίου του έτους 2014 ημέρα Παρασκευή και ώρα 10:00 π.μ., οι υπογεγραμμένοι:

1. Δασκαλής Αλέξανδρος, Εφοριακός ΠΕ/Β3, Προϊστάμενος της Κτηματικής Υπηρεσίας Αιτωλ/νίας, ως Πρόεδρος,

2. Αργιαδίτη Ιωάννα, Αγρονόμος και Τοπογράφος Μηχανικός ΠΕ/Δ3, της Κτηματικής Υπηρεσίας Αιτωλοακαρνανίας, ως μέλος της επιτροπής,

3. Ζαμπάρας Δημήτριος, Τοπογράφος Μηχανικός ΤΕ, Προϊστάμενος της Υπηρεσίας Δόμησης του Δήμου Αμφιλοχίας ΠΕ Αιτωλ/νίας, ως μέλος της επιτροπής,

4. Σουρβίνος Στέφανος, Πλωτάρχης Λ/Σ, Λιμενάρχης Πρεβέζης, ως μέλος της επιτροπής,

5. Προϊστάμενος της Διεύθυνσης Περιβάλλοντος και Χωρικού Σχεδιασμού της Αποκεντρωμένης Διοίκησης Πελοποννήσου, Δυτικής Ελλάδας και Ιονίου, (παρότι ειδοποιήθηκε έγκαιρα δεν προσήλθε), απών,

αποτελούντες την Επιτροπή καθορισμού των ορίων του Αιγιαλού και παραλίας δυνάμει του άρθρου 3 του Ν. 2971/2001 συγκληθείσα κατόπιν του αριθμ. 1845/Φ.410/194/2-7-2014 εγγράφου του Προέδρου αυτής, μεταβήκαμε επί τόπου στην προαναφερόμενη περιοχή σήμερα 4/7/2014.

Γραμματέας της Επιτροπής ορίζεται ο Σταμπουλόπουλος Νικόλαος, ο οποίος είναι και υπεύθυνος για την τήρηση του παρόντος πρακτικού, και λαβόντες υπόψη:

• Την από 25/9/2009 έκθεση της αρμόδιας Επιτροπής για τον καθορισμό ορίων αιγιαλού και παραλίας για την θέση Μπούκα, σύμφωνα με τα από Μάιο του 2003 τοπογραφικά διαγράμματα του Τοπογράφου Μηχανικού Δημ. Κίσσα σε δύο πινακίδες (Π1) και (Π2),

• Το αριθμ. Φ.544.5/38/11/18-1-2011 έγγραφο του Γ.Ε.Ν.-Δ/νη Α2-Τμήμα Ιε, σύμφωνα με το οποίο μετά την εκπόνηση μελέτης φωτοερμηνείας με ειδικό διαθέσιμο λογισμικό, προχώρησε στη σύνταξη τεσσάρων διαγραμμάτων φωτοερμηνείας - εφαρμογής και τα οποία μας απέστειλε σύμφωνα με τις παρατηρήσεις

και διορθώσεις, όπως αναλυτικά περιγράφονται στο έγγραφο αυτό.

• Τα υπό του Δημητρίου Κίσσα, Τοπογράφου Μηχανικού, νέα τοπογραφικά και υψομετρικά διαγράμματα, συνταχθέντα τον Ιούνιο του 2014 σε τρεις (3) πινακίδες, εις τετραπλούν, σε κλίμακα 1:500, ελεγμένα για την ακρίβεια της αποτύπωσης στις 9/10/2014 από την Αργιαδίτη Ιωάννα, Τοπογράφο Μηχανικό της Κτηματικής Υπηρεσίας Αιτωλ/νίας και θεωρημένα από την ίδια, στις 20/10/2014 σε τρεις (3) πινακίδες.

• Τη σύνδεση αυτών των τοπογραφικών διαγραμμάτων με παλαιότερο αιγιαλό, ο οποίος καθορίστηκε με την αριθ. 232/11-2-1993 απόφαση Νομάρχης Αιτωλ/νίας (ΦΕΚ 147/τ. Δ' /26-2-1993).

• Την υφιστάμενη γραμμή δόμησης που καθορίστηκε το 1993 με απόφαση Νομάρχης Αιτωλ/νίας και δημοσιεύτηκε στο ΦΕΚ 788/Δ' /1993.

• Το γεγονός ότι στην περιοχή δεν υπάρχουν κτίσματα μέσα στον αιγιαλό, εκτός αυτών για τα οποία έχει επιληφθεί η Κτητική Υπηρεσία Αιτωλ/νίας με κατασταλτικά μέτρα προστασίας.

• Τις διατάξεις του Ν. 2971/2001.

• Τα στοιχεία καθορισμού αιγιαλού και παραλίας που προβλέπονται από το άρθρο 9 του Νόμου 2971/2001 και ειδικότερα: α. Τη γεωμορφολογία του εδάφους για την οποία αναλυτικά αναφέρεται ότι:

1. Η μορφολογία της ακτής συνίσταται από χαλαρά ιζήματα (άμμος, χαλίκια, πέτρες) με ήπιες κλίσεις και ύψη στέψης που κυμαίνονται από 0-1 μ.

2. Της ακτής συνεχονται εκτάσεις, πεδινές με έδαφος γαιώδες, εντός ορίων οικισμού, δομημένες με αραιή δόμηση και χρήση γεωργική και κατοικίας.

3. Το φυσικό όριο βλάστησης συνίσταται από χαμηλή ποώδη φυσική βλάστηση (αγριόχορτα).

β. Το γεγονός ότι στην περιοχή δεν εντοπίστηκαν παράκτιοι φυσικοί πόροι.

γ. Τα πορίσματα από την εκτίμηση των μετεωρολογικών στοιχείων της περιοχής, ήτοι: ότι η περιοχή δεν προσβάλλεται από ισχυρούς ανέμους έντασης 7-10B, κυρίως προσβάλλεται από βορειοανατολικές διευθύνσεις και νοτιοανατολικές, εντάσεως έως 4B.

δ. Την μορφολογία του πυθμένα, ο οποίος συνίσταται από αμμώδη σύσταση και ήπιες κλίσεις με μικρά βάθη κοντά στην ακτή.

ε. Τον τομέα ανάπτυξης κυματισμού σε σχέση με το μέτωπο της ακτής, ότι δηλαδή πρόκειται για ακτή με μικρό ανάπτυγμα πελάγους. Το ύψος κύματος που πλήττει την περιοχή είναι μικρό.

στ. Την ύπαρξη τσιμεντένιου βραχίονα κατά μήκος της ακτής στα σημεία Α13 έως Α3, παλαιότητας πενήντα ετών, για προστασία του παραλιακού δρόμου, σκαλοπάτια τσιμεντένια και την ύπαρξη αγωγού υδάτων κάτω από τον παραλιακό δρόμο κατά μήκος του βραχίονα. Μεταξύ των κορυφών Α21, Α20 υπάρχουν κατασκευές από ιδιώτη, χωρίς άδεια, για τις οποίες η υπηρεσία έχει λάβει όλα τα κατασταλτικά μέτρα προστασίας για τον χώρο αιγιαλού.

ζ. Σύμφωνα με το περιφερειακό πλαίσιο Χωροταξικού Σχεδιασμού και Αειφόρου Ανάπτυξης Περιφέρειας Δυτ. Ελλάδας (αριθμ. 25297, ΦΕΚ 1470/Β' /09-10-2003) και μάλιστα στο χάρτη Δ1.2. (κλίμακα 1:800000), η περιοχή χαρακτηρίζεται ως «Ενδεικτική Ευρύτερη Ζώνη Γεωργικής Γης Πρώτης Προτεραιότητας» και ως «Ενδεικτική

Ευρύτερη Ζώνη Αναζήτησης Ελεγχόμενων Δραστηριοτήτων Τουρισμού-Παραθερισμού» και η θαλάσσια περιοχή σαν Περιοχή Οργανωμένης Ανάπτυξης Παραγωγικών Δραστηριοτήτων (ΠΟΑΠΔ) για τον εκσυγχρονισμό και ανάπτυξη ιχθυοκαλλιέργειας.

η. Την μη ύπαρξη καταγεγραμμένων δημοσίων κτημάτων.

θ. Το γεγονός ότι δεν υφίσταται Κτηματολόγιο.

ι. Η περιοχή δεν ανήκει στις προστατευμένες περιοχές του δικτύου NATURA 2000, αλλά ανήκει στην Ζώνη Περιβαλλοντικού Ελέγχου του Εθνικού Πάρκου του Αμβρακικού Κόλπου (κυα 11989 ΦΕΚ 123/Δ'/21-3-2008).

Τα νότια όρια της περιοχής είναι πιθανό να βρίσκονται εντός της ζώνης Β «Περιοχή Ειδικών Ρυθμίσεων». Για τις εν λόγω ζώνες οι επιτρεπόμενες χρήσεις προβλέπονται στην κυα, αποφασίζουμε:

1. Καθορίζουμε επί του ως άνω τοπογραφικού διαγράμματος ως εξής:

α) την οριογραμμή του αιγιαλού με κόκκινη πολυγωνική γραμμή με στοιχεία Α1, Α2, ..., Α19, Α20.

β) Την οριογραμμή της παραλίας με συνεχή κίτρινη πολυγωνική με στοιχεία Π1, Π2, ..., Π25, Π26, της οποίας οι κορυφές εξασφαλίζονται με ορθογώνιες συντεταγμένες από το κρατικό δίκτυο, και δεν είναι παράλληλος σ' αυτήν σε όλο το μήκος της, εκτός από τα σημεία Π9, ΠΑ1, Π10, Π11, Π12 όπου ταατίζεται με την οριογραμμή αιγιαλού (υφιστάμενο κτίσμα προ του 1955).

Για τον καθορισμό των οριογραμμών λήφθηκαν υπόψη, ότι δεν υπάρχουν κτίσματα.

Οι κορυφές των οριογραμμών εξασφαλίζονται από το Κρατικό Τριγωνομετρικό Δίκτυο.

Καθορίζεται ζώνη παραλίας πλάτους 10 μέτρων, εκτός των σημείων όπου υπάρχει διαμορφωμένη γραμμή δόμησης και καθορισθείσα με απόφαση Νομάρχη Αιτωλ/νίας το έτος 1993, επειδή εξυπηρετούνται οι σκοποί της παραγράφου 3 του άρθρου 2 του Ν. 2971/2001 και γιατί υφίσταται παραλιακός δρόμος, καθόλο το μήκος της υπό εξέταση περιοχής του καθορισμού.

γ) Την οριογραμμή του παλαιού αιγιαλού με συνεχή μπλε πολυγωνική γραμμή με στοιχεία ΠΑ1, ΠΑ2, ΠΑ3, ΠΑ4, ΠΑ5, ΠΑ6, ΠΑ7, ΠΑ8, ΠΑ9 και ΠΑ10, σύμφωνα με το ανωτέρω έγγραφο του Γ.Ε.Ν.

Το παρόν συντάχθηκε σε πέντε (5) αντίτυπα τριών σελίδων το καθένα και υπογράφεται ως ακολούθως:

Ο Πρόεδρος

1. ΑΛΕΞΑΝΔΡΟΣ ΔΑΣΚΑΛΗΣ


Τα Μέλη

2. ΑΡΓΙΑΔΙΤΗ ΙΩΑΝΝΑ
3. ΔΗΜΗΤΡΙΟΣ ΖΑΜΠΑΡΑΣ
4. ΣΤΕΦΑΝΟΣ ΣΟΥΡΒΙΝΟΣ
5. Προϊστάμενος Περιβάλλοντος και χωρικού Σχεδιασμού
(παρότι ειδοποιήθηκε
έγκαιρα δεν προσήλθε)

Ο Γραμματέας της Επιτροπής

ΝΙΚΟΛΑΟΣ ΣΤΑΜΠΟΥΛΟΠΟΥΛΟΣ



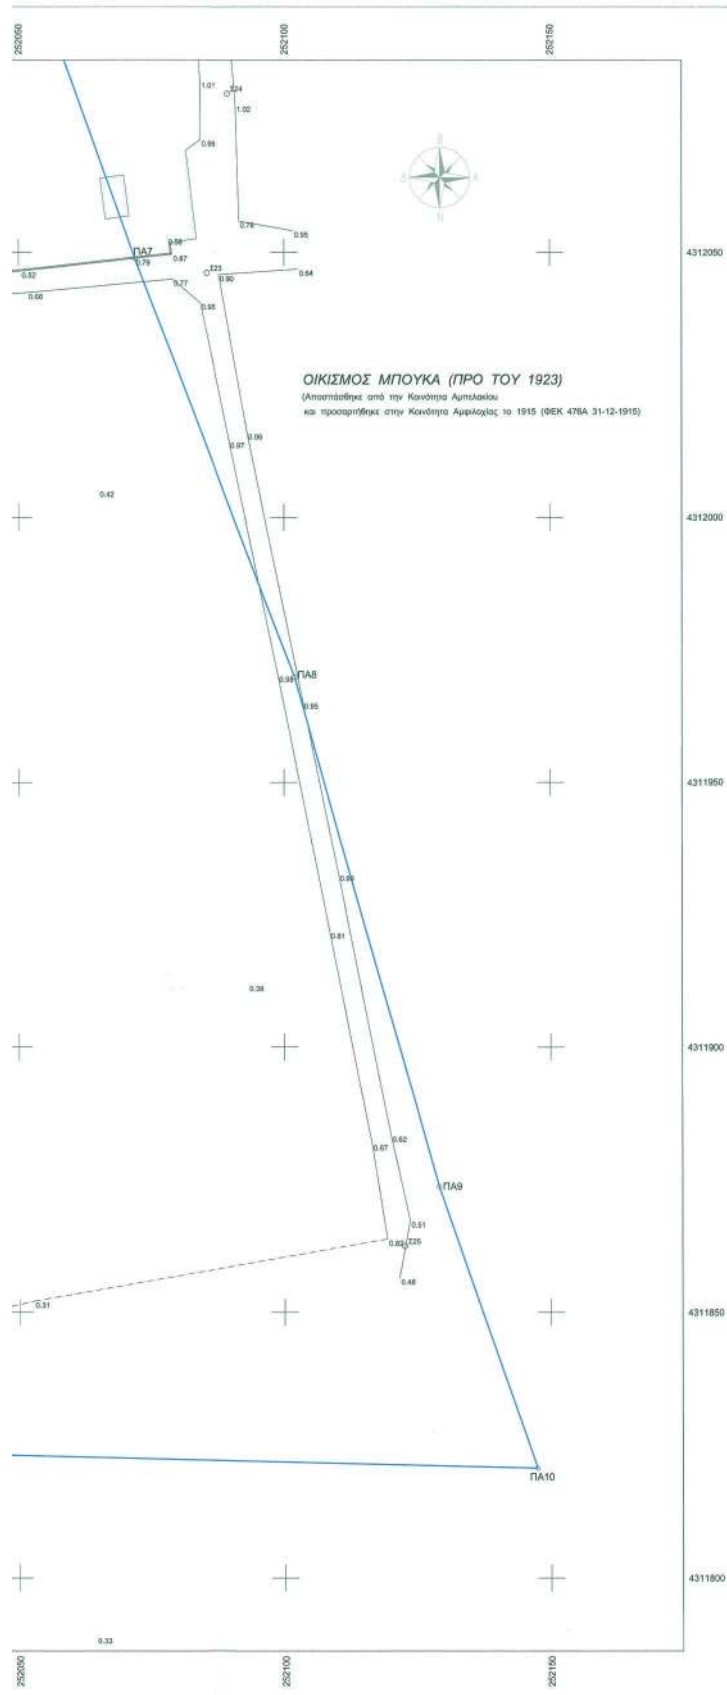

ΥΠΟΜΝΗΜΑ

Οδοστόμιο	

ΣΗΜΕΙΩΣΕΙΣ:

- Εξοδόν γράφου με στοιχεία:
(ΠΑ1-ΠΑ2-ΠΑ3-ΠΑ4-ΠΑ5-ΠΑ6-ΠΑ7-ΠΑ8-ΠΑ9-ΠΑ10-Π1-Π2-Π3-Π4-Π5-Π6-Π7-Π8-Π9-ΠΑ1)
Ε=73.277,23 m²
- Καθορισμός γραμμής δόμησης σε παραλλήλο τμήμα οικισμού "Μπούκας" (ΦΕΚ 788Δ/93)

ΠΙΝΑΚΑΣ ΣΥΝΤΕΤΑΓΜΕΝΩΝ ΑΙΓΙΛΑΟΥ

Α1:	X=251872,988	Y=4311842,523
Α2:	X=251887,754	Y=4311815,575
Α3:	X=251891,708	Y=4311834,690
Α4:	X=251898,900	Y=4311865,000
Α5:	X=251848,204	Y=43112152,130
Α6:	X=251920,975	Y=43112156,363
Α7:	X=251972,403	Y=4312291,318
Α8:	X=251873,945	Y=43112256,391
Α9:	X=251846,753	Y=4312326,005
Α10:	X=251933,526	Y=4312378,665
Α11:	X=251934,934	Y=4312385,903
Α12:	X=251952,727	Y=4312382,702
Α13:	X=251967,253	Y=4312419,589
Α14:	X=251971,366	Y=4312431,703
Α15:	X=251986,256	Y=4312465,959
Α16:	X=252003,288	Y=4312526,722
Α17:	X=252016,335	Y=4312568,039
Α18:	X=252062,627	Y=4312645,174
Α19:	X=252097,653	Y=4312717,936
Α20:	X=252109,591	Y=4312758,077


ΠΙΝΑΚΑΣ ΣΥΝΤΕΤΑΓΜΕΝΩΝ ΠΑΡΑΛΙΑΣ

Π1:	X=251878,877	Y=4311827,215
Π2:	X=251901,088	Y=4311830,716
Π3:	X=251925,917	Y=4312045,147
Π4:	X=251937,389	Y=4312096,228
Π5:	X=251951,048	Y=4312152,133
Π6:	X=251958,916	Y=4312151,885
Π7:	X=251962,174	Y=4312285,188
Π8:	X=251964,786	Y=4312320,230
Π9:	X=251955,084	Y=4312334,536
Π10:	X=251933,526	Y=4312378,665
Π11:	X=251934,934	Y=4312385,903
Π12:	X=251962,780	Y=4312380,601
Π13:	X=251964,277	Y=4312387,168
Π14:	X=251986,959	Y=4312437,141
Π15:	X=251986,256	Y=4312452,653
Π16:	X=251995,348	Y=4312475,540
Π17:	X=251998,076	Y=4312481,494
Π18:	X=251998,182	Y=4312485,237
Π19:	X=252016,676	Y=4312525,018
Π20:	X=252017,920	Y=4312529,138
Π21:	X=252038,375	Y=4312551,702
Π22:	X=252034,794	Y=4312571,013
Π23:	X=252037,174	Y=4312577,135
Π24:	X=252068,903	Y=4312620,787
Π25:	X=252107,840	Y=4312714,440
Π26:	X=252118,725	Y=4312758,098


ΠΙΝΑΚΑΣ ΣΥΝΤΕΤΑΓΜΕΝΩΝ ΠΑΛΑΙΟΥ ΑΙΓΙΛΑΟΥ

ΠΑ1:	X=251939,945	Y=4312384,082
ΠΑ2:	X=252096,689	Y=4312344,514
ΠΑ3:	X=252052,574	Y=4312279,582
ΠΑ4:	X=252063,976	Y=4312206,644
ΠΑ5:	X=252032,720	Y=4312202,382
ΠΑ6:	X=252025,951	Y=4312179,147
ΠΑ7:	X=252071,717	Y=4312048,815
ΠΑ8:	X=252101,856	Y=4311893,919
ΠΑ9:	X=252128,918	Y=4311873,671
ΠΑ10:	X=252147,393	Y=4311820,650



ΑΠΟΣΠΑΣΜΑ ΑΠΟ ΤΟ ΧΑΡΤΗ ΤΗΣ Γ.Υ.Σ. - ΑΜΦΙΛΟΧΙΑ

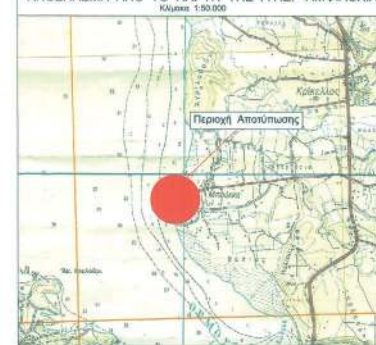ΤΟΠΟΓΡΑΦΙΚΟ ΔΙΑΓΡΑΜΜΑ
ΚΑΘΟΡΙΣΜΟΥ ΟΡΙΟΓΡΑΜΜΩΝ ΑΙΓΙΛΑΟΥ ΚΑΙ ΠΑΡΑΛΙΑΣ


ΠΕΡΙΟΧΗ : ΜΠΟΥΚΑ		ΕΝΔΙΑΦΕΡΟΜΕΝΟΣ : ΘΗΡΟΣ ΑΜΦΙΛΟΧΙΑΣ	
ΔΗΜΟΣ : ΑΜΦΙΛΟΧΙΑΣ		ΕΛΛΗΝΙΚΗ ΔΗΜΟΚΡΑΤΙΑ	
ΝΟΜΟΣ : ΑΙΤΩΝΟΔΑΡΑΡΑΧΙΑΣ		ΔΗΜΗΤΡΙΟΣ Β. ΚΙΣΣΙΑΣ	
ΦΕΚ :		ΑΤΡΟΝΟΜΟΣ & ΤΟΠΟΓΡΑΦΟΣ ΜΗΧΑΝΙΚΟΣ	
ΑΝΑΛΟΓΟΣ ΜΕΛΕΤΗ	ΥΠΟΓΡΑΦΗ	Ο ΣΥΝΤΑΞΑΣ	ΕΛΛΗΝΙΚΗ ΔΗΜΟΚΡΑΤΙΑ
Ο καθορισμός της οριογραμμής της αποτύπωσης		μετάφραση 9.10.14	

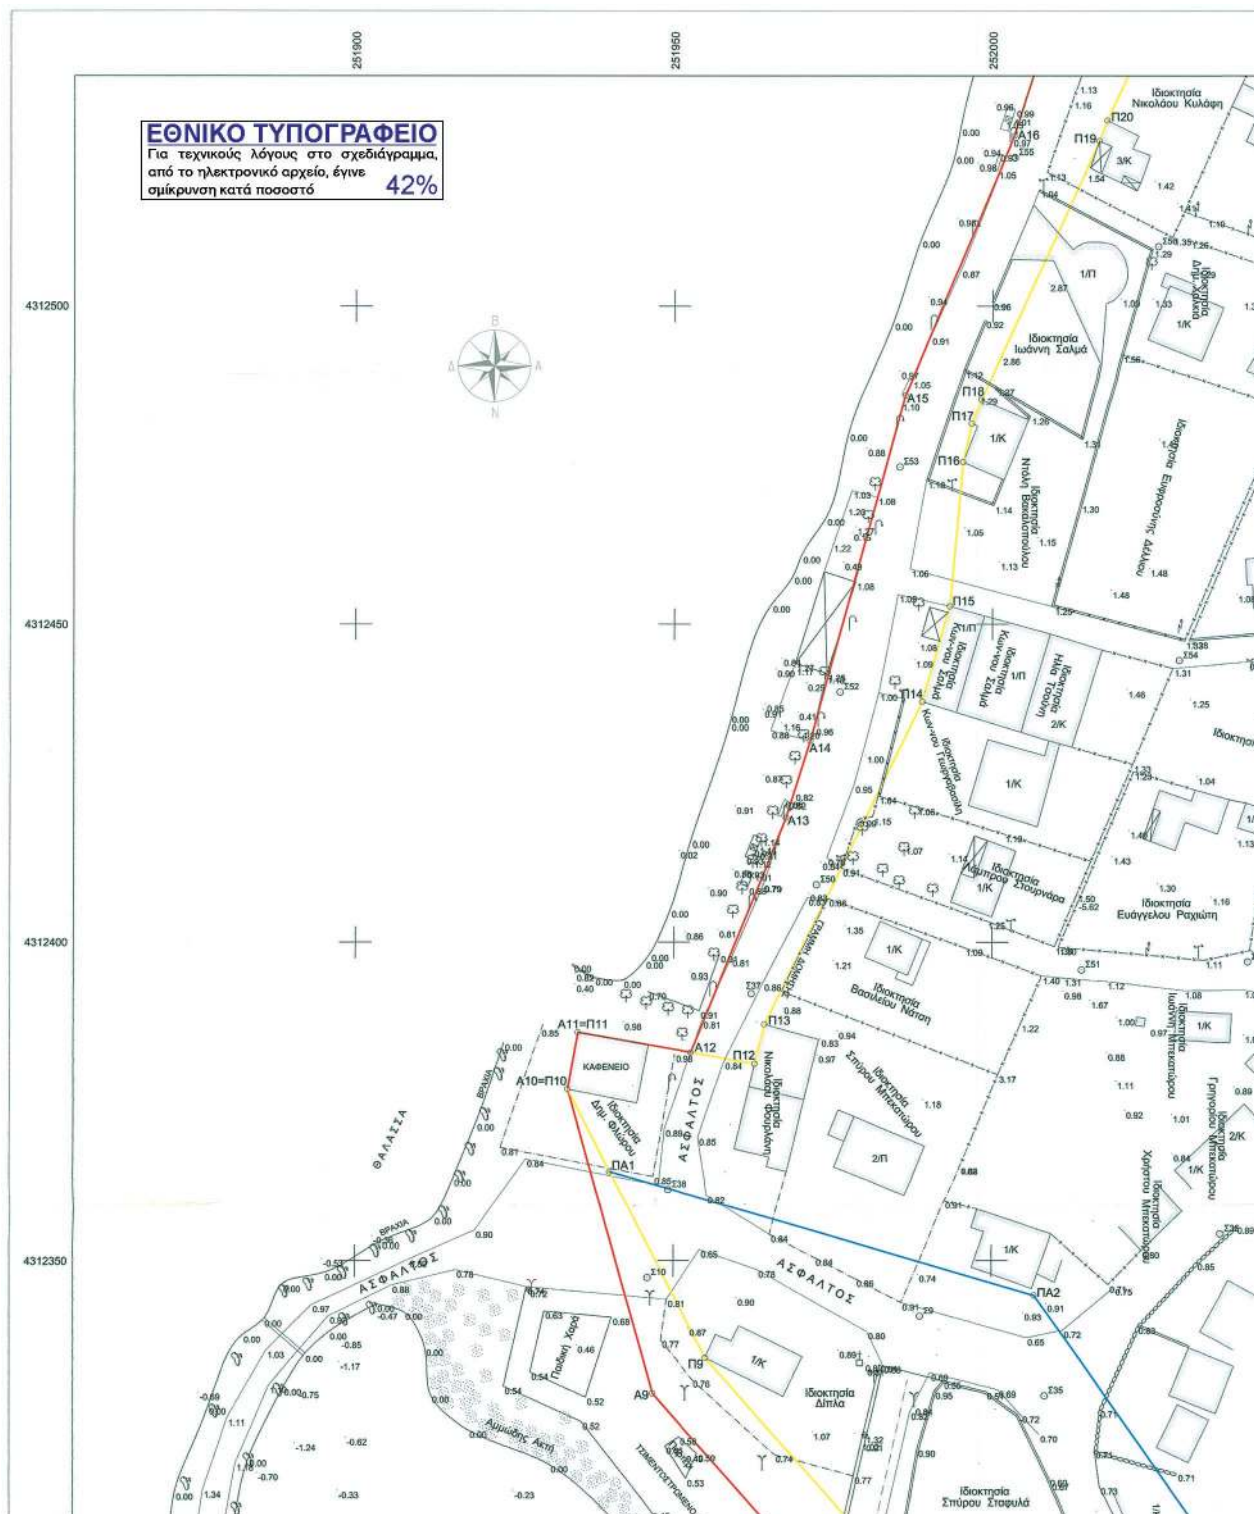





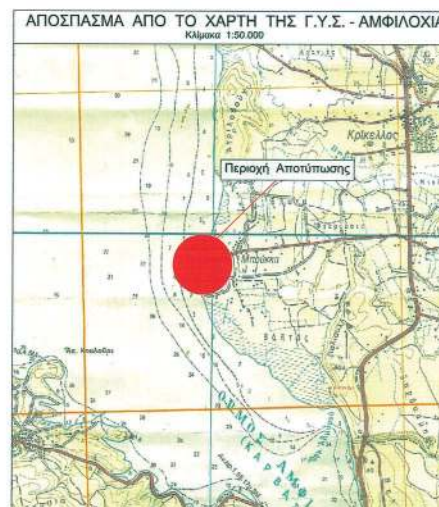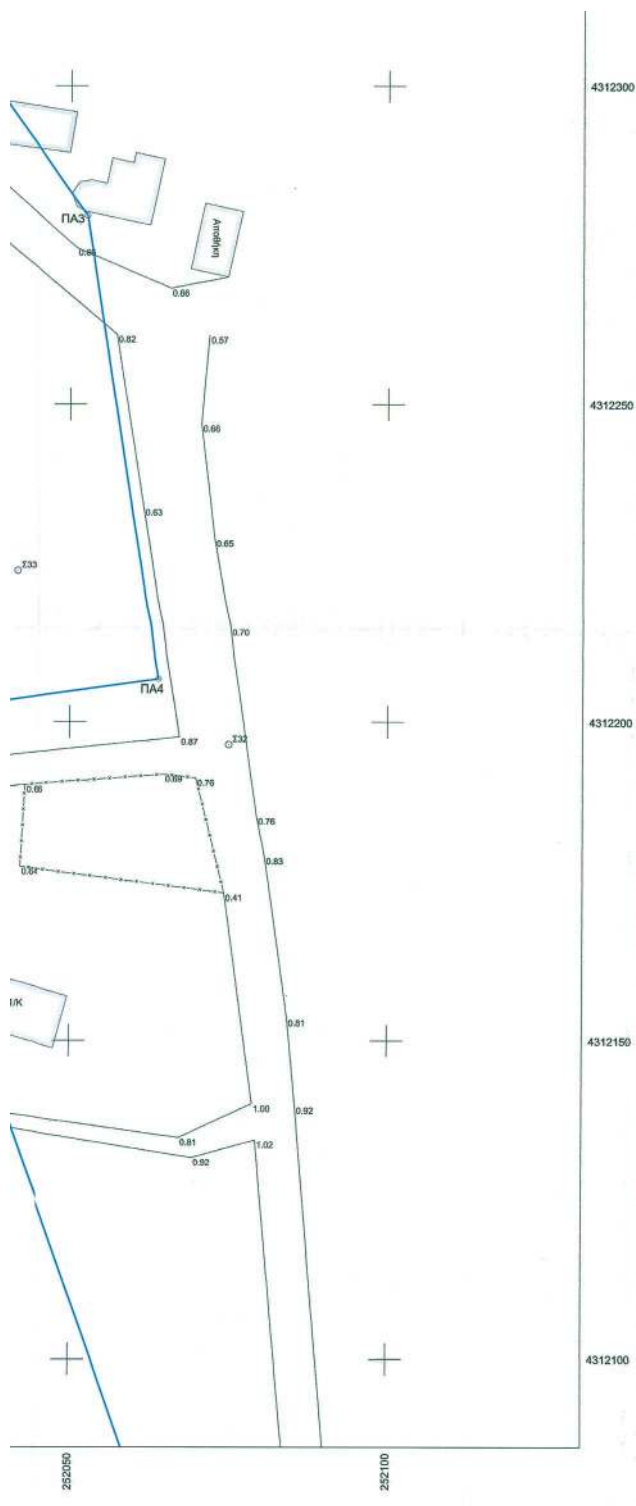


ΤΟΠΟΓΡΑΦΙΚΟ ΔΙΑΓΡΑΜΜΑ ΚΑΘΟΡΙΣΜΟΥ ΟΡΙΟΓΡΑΜΜΩΝ ΑΙΓΑΛΟΥ ΚΑΙ ΠΑΡΑΛΙΑΣ	

1:500	03 01
ΙΣΟΔΙΑΣΤΑΗ	

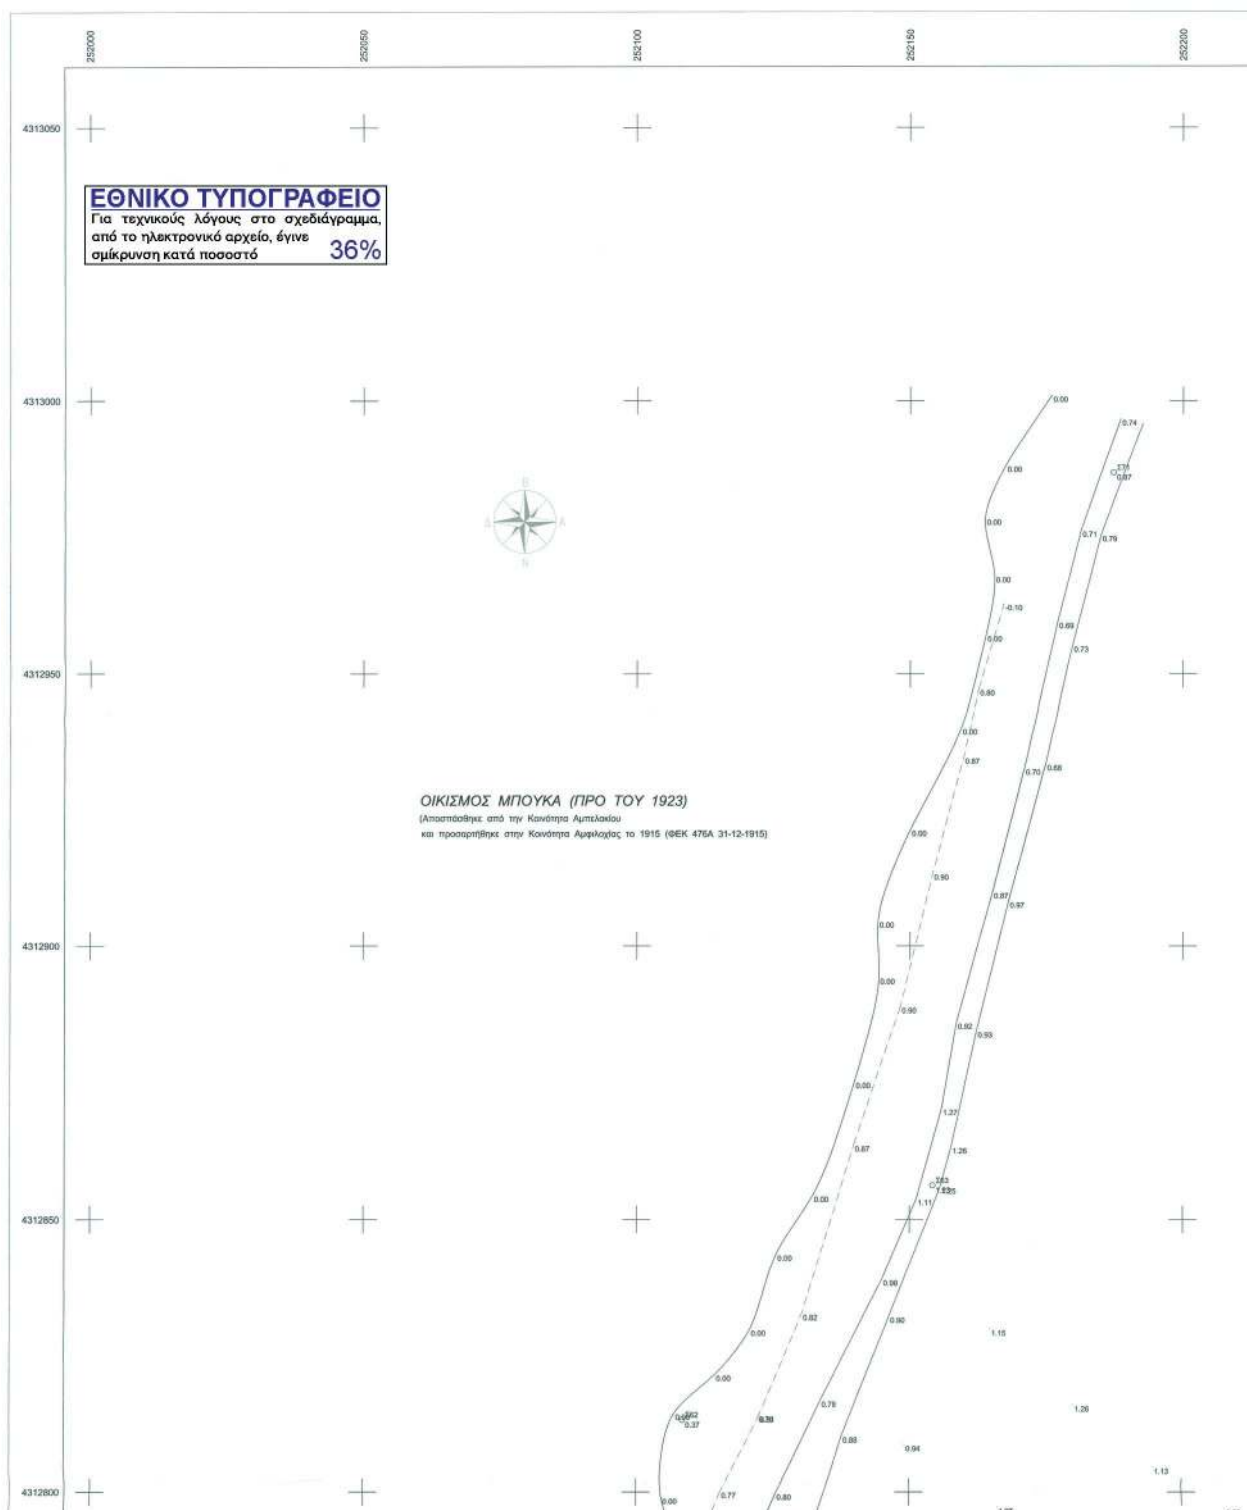

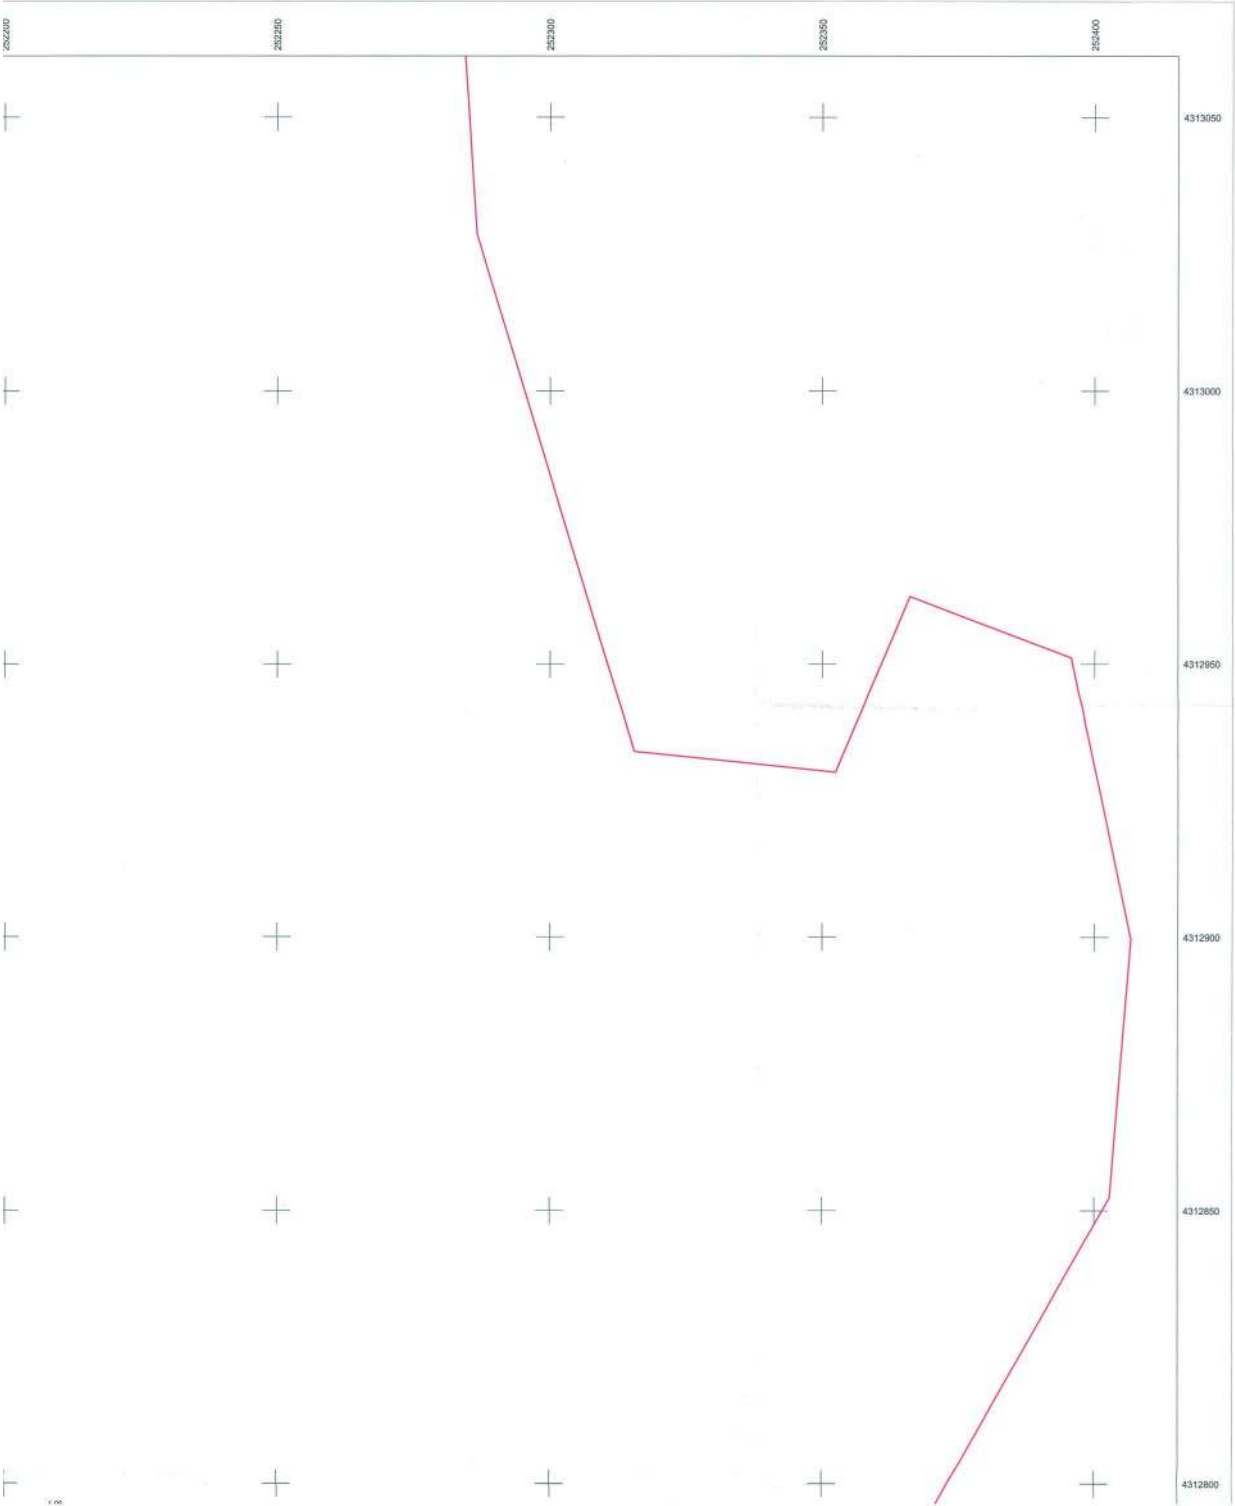

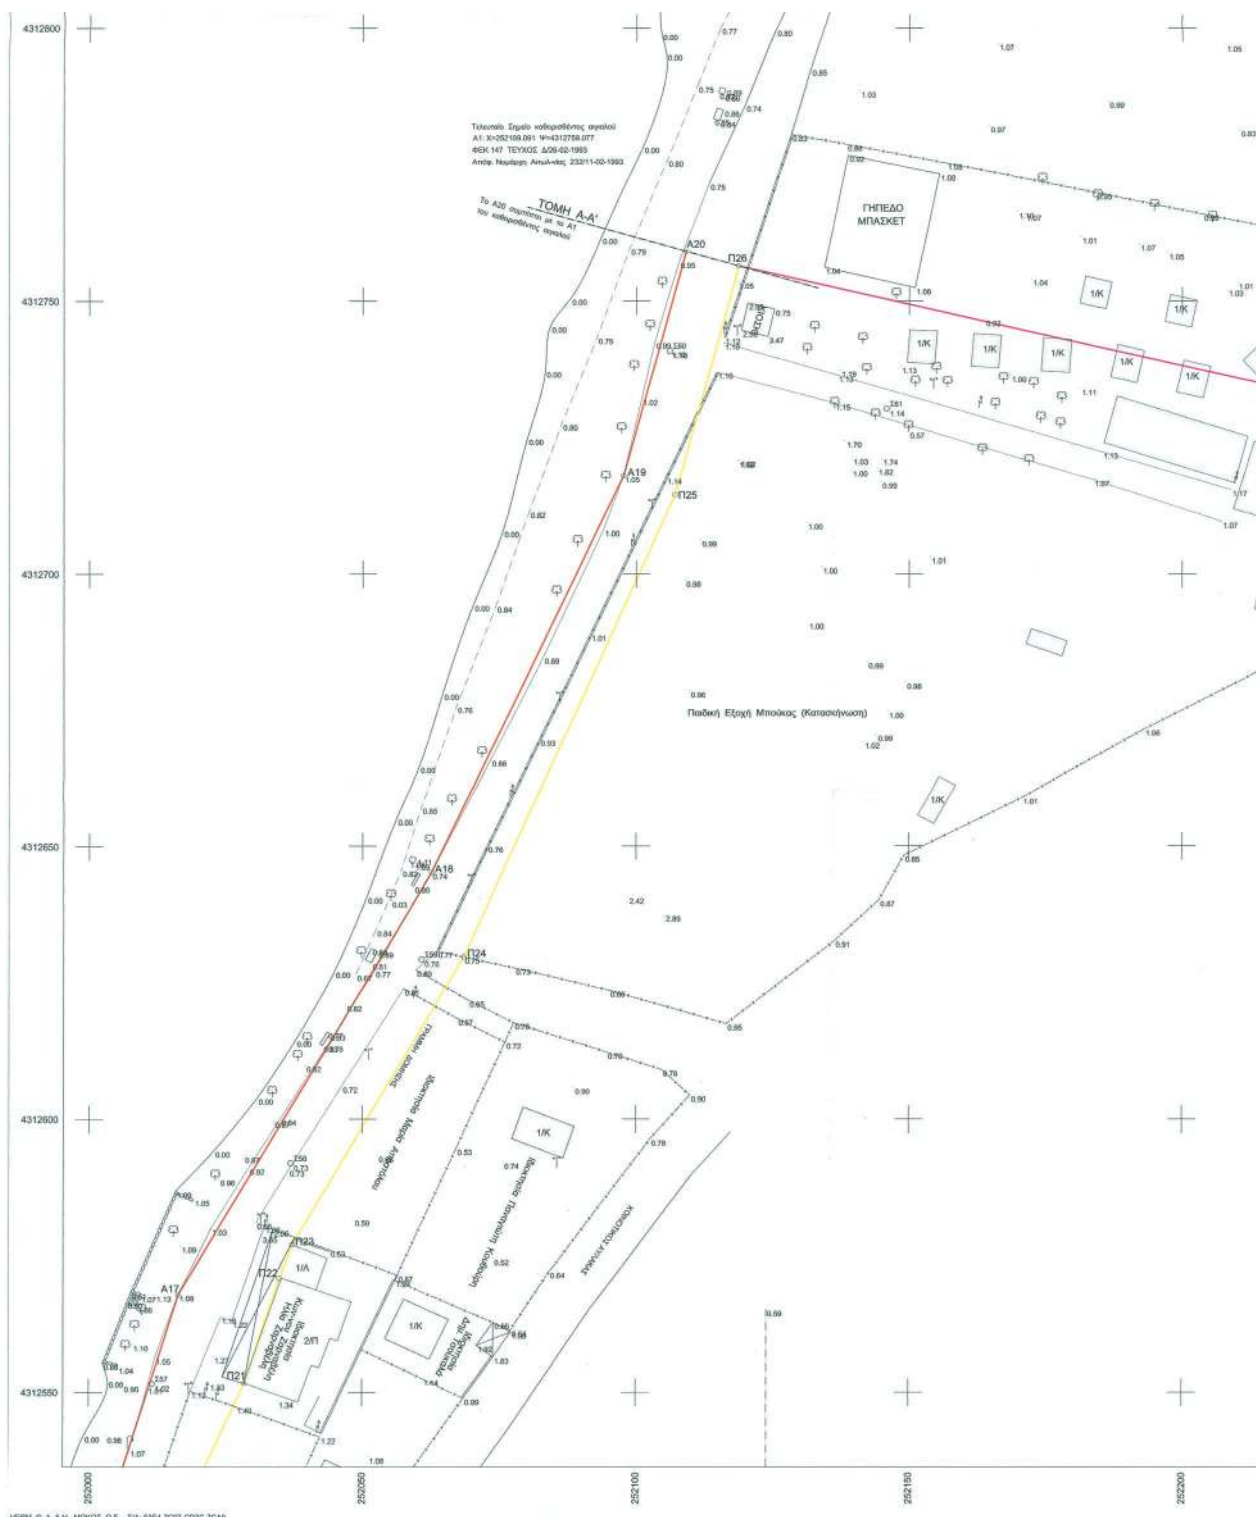

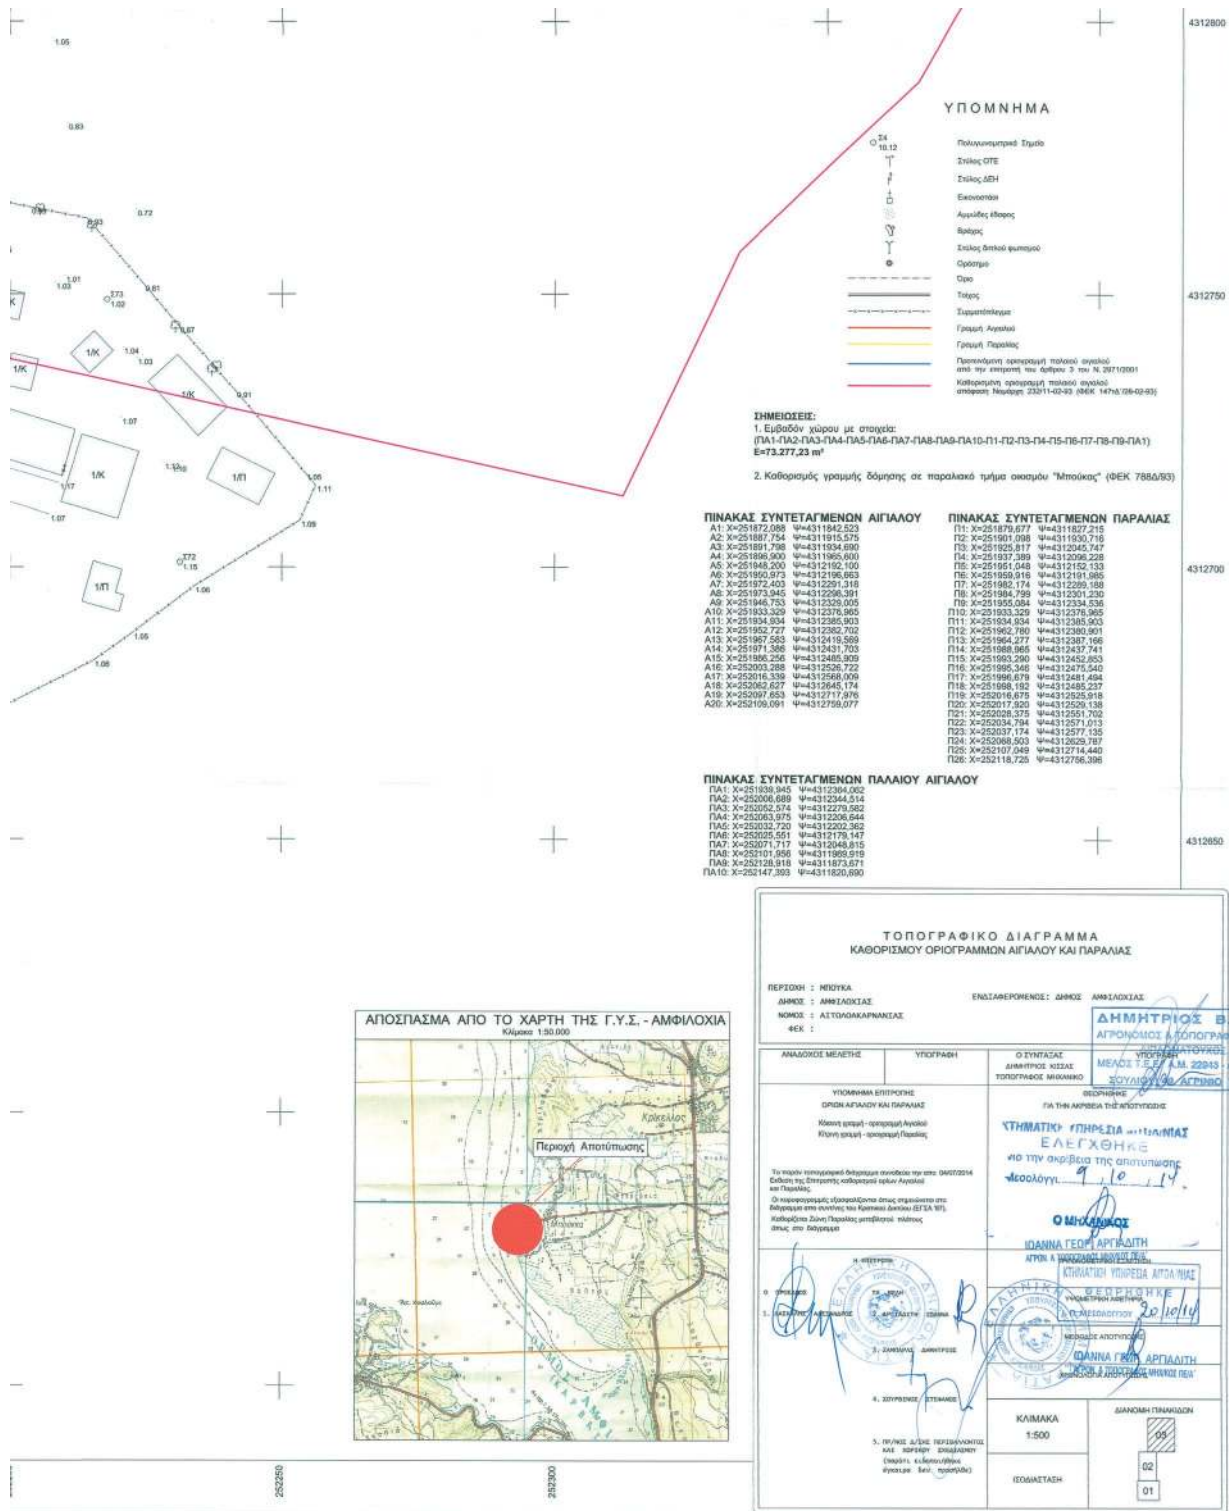

* 0 4 0 0 4 5 2 3 1 1 2 1 5 0 0 1 6 *

ΑΠΟ ΤΟ ΕΘΝΙΚΟ ΤΥΠΟΓΡΑΦΕΙΟ

ΚΑΠΟΔΙΣΤΡΙΟΥ 34 * ΑΘΗΝΑ 104 32 * ΤΗΛ. 210 52 79 000 * FAX 210 52 21 004