



ΕΦΗΜΕΡΙΔΑ ΤΗΣ ΚΥΒΕΡΝΗΣΕΩΣ

ΤΗΣ ΕΛΛΗΝΙΚΗΣ ΔΗΜΟΚΡΑΤΙΑΣ

ΤΕΥΧΟΣ ΤΕΤΑΡΤΟ

Αρ. Φύλλου 103

15 Απριλίου 2016

ΑΠΟΦΑΣΕΙΣ

Αριθμ. 4584/52144

Καθορισμός των ορίων του αιγιαλού και δημιουργία ζώνης παραλίας στην περιοχή του όρμου Καλογριάς Δήμου Σκύρου Π.Ε. Ευβοίας.

Ο ΑΣΚΩΝ ΚΑΘΗΚΟΝΤΑ ΓΕΝΙΚΟΥ ΓΡΑΜΜΑΤΕΑ
ΑΠΟΚΕΝΤΡΩΜΕΝΗΣ ΔΙΟΙΚΗΣΗΣ
ΘΕΣΣΑΛΙΑΣ - ΣΤΕΡΕΑΣ ΕΛΛΑΔΑΣ

Έχοντας υπόψη:

1. Τις διατάξεις των άρθρων 3, 4 και 5, του Ν. 2971/2001 (Α' 285) «περί αιγιαλού και παραλίας και άλλες διατάξεις», όπως έχει τροποποιηθεί και ισχύει σήμερα και τις διατάξεις του άρθρου 113 του Ν. 3978/2011 (Α' 137) με το οποίο τροποποιήθηκε το άρθρο 5 του Ν. 2971/2001.

2. Τις διατάξεις του Ν. 3200/1955 «περί διοικητικής αποκεντρώσεως», όπως αυτές τροποποιήθηκαν και ισχύουν σήμερα με τα Ν.δ. 532/1970, Β.δ. 704/1970, Β.δ. 705/1970, Β.δ. 192/1972, Π.δ. 71/1984, Π.δ. 347/1986, Ν. 2026/1992 και Π.δ. 97/1993.

3. Την με αριθμ. 1063649/790/Α0006/3.8.2004 απόφαση του Υπουργού Οικονομίας και Οικονομικών «Περί καταγραφής και διοικητικής κωδικοποίησης των αρμοδιοτήτων σε θέματα υπηρεσιών υπουργείου Οικονομίας και Οικονομικών που περιέρχονται στους Γενικούς Γραμματείς Περιφερειών κατά τις διατάξεις της παρ. 21 του άρθρου 46 του Ν. 3220/2004.

4. Τις διατάξεις του Π.δ. 111/2014 «περί οργανισμού Υπ. Οικονομικών».

5. Τις διατάξεις της παρ. 21 του άρθρου 46 του Ν. 3220/2004 (Α' 15) «μέτρα αναπτυξιακής και κοινωνικής πολιτικής-αντικειμενοποίηση του φορολογικού ελέγχου και άλλες διατάξεις» δυνάμει των οποίων από 10.4.2004, αρμοδιότητες του Υπουργού Οικονομίας και Οικονομικών, οι οποίες ανήκαν ή είχαν μεταβιβαστεί στους Νομάρχες μέχρι την έναρξη λειτουργίας των Νομαρχιακών Αυτοδιοικήσεων και αφορούν θέματα του Υπουργείου Οικονομίας και Οικονομικών, που εξαιρέθηκαν από την κατάργηση με τις διατάξεις της παρ. 2 του άρθρου 39 του Ν. 2218/1994, περιέρχονται στους Γενικούς Γραμματείς Περιφερειών.

6. Τις διατάξεις του Ν.3852/2010 (Α' 87) περί «νέας αρχιτεκτονικής της Αυτοδιοίκησης και της Αποκεντρωμένης Διοίκησης - Πρόγραμμα Καλλικράτης» και ιδίως

τις διατάξεις της παρ. 1 και 2 του άρθρου 6, τις διατάξεις της παρ. 1 του άρθρου 280 και τις διατάξεις της παρ. 4 του άρθρου 283.

7. Το με αριθμ. Δ6Α 1022671 ΕΞ 2011/10.2.2011 έγγραφο του Υπ. Οικονομικών, σύμφωνα με το οποίο οι αρμοδιότητες του Υπουργού Οικονομικών, που περιήλθαν στους Γενικούς Γραμματείς των Περιφερειών (του Ν. 2503/1997, Α' 107), σύμφωνα με τις διατάξεις της παρ. 21 του άρθρου 46 του Ν. 3220/2004 (Α' 15) και καταγράφονται στην υπ' αριθμ. 1063649/790/Α0006/03-08-2004 απόφαση του Υπουργού Οικονομίας και Οικονομικών, ασκούνται από 1.1.2011, από τους Γενικούς Γραμματείς των Αποκεντρωμένων Διοικήσεων, σύμφωνα με τις διατάξεις του άρθρου 280 του Ν. 3852/2010 (Α' 87).

8. Τις διατάξεις του Π.δ. 138/2010 (Α' 231) «περί οργανισμού Αποκεντρωμένης Διοίκησης Θεσσαλίας - Στερεάς Ελλάδας».

9. Την πράξη 4 της 6.2.2015 του Υπουργικού Συμβουλίου «Αποδοχή παραιτήσεων των Γενικών Γραμματέων των Αποκεντρωμένων Διοικήσεων της Χώρας» (Α' 24).

10. Τις διατάξεις του αρθρ. 56 του Ν. 4257/2014 «Επί-γουσες ρυθμίσεις αρμοδιότητας Υπουργείου Εσωτερικών» (Α' 93).

11. Την από 2.2.2016 έκθεση της κατά το άρθρο 3 του Ν. 2971/19.12.2001 (Α' 285) «περί αιγιαλού και παραλίας» αρμόδιας Επιτροπής καθορισμού ορίων αιγιαλού και παραλίας, για τον καθορισμό ορίων αιγιαλού και δημιουργία ζώνης παραλίας στην περιοχή του όρμου Καλογριάς, του Δήμου Σκύρου, Π.Ε. Ευβοίας, με ενδιαφερόμενη την Υπηρεσία Έργων Π.Α./Δ/σης Μελετών Εθν. Έργων/Τμήμα 4 του ΓΕΑ.

12. Το από 25.11.2015 τοπογραφικό διάγραμμα κλίμακας 1:500 αποτελούμενο από δύο (2) πινακίδες που συντάχθηκε από τον Μποτσάκο Λεωνίδα Αγρονόμο Τοπογράφο Μηχανικό ΠΕ, ελέγχθηκε από τον Μποτσάκο Λεωνίδα Αγρονόμο Τοπογράφο Μηχανικό ΠΕ, Τμηματάρχη Τοπογραφικού, θεωρήθηκε από τον Γ. Μάμαλη, Μηχανολόγο Μηχανικό, Δ/ντη ΔΙΜΕΘΕ και εγκρίθηκε από τους Χ. Καλτσονούδη, Ασμχο (ΜΕ), ΥΔΚΤΗ και Δ. Ράλλη, Σμχο (ΜΕ), ΔΚΤΗ και το οποίο ελέγχθηκε ως προς την ακρίβεια της αποτύπωσης και θεωρήθηκε από την Γκάλφα Αθανασία, Πολιτικό Μηχανικό ΠΕ/Δ Αναπληρώτρια Προϊσταμένη της Περιφερειακής Διεύθυνσης Δημόσιας Περιουσίας Θεσσαλίας-Στερεάς Ελλάδας την 2. 2.2016 και συνοδεύει την Έκθεση της προαναφερόμενης Επιτροπής.

13. Το με αριθμ. Φ121/2060/6.8.2014 έγγραφο της πρώην Κτηματικής Υπηρεσίας Ν. Ευβοίας προς το ΓΕΕΘΑ, για τη σύμφωνη ή μη γνώμη τους, σύμφωνα με το άρθρο 113 του Ν. 3978/2011.

14. Το με αριθμ. Φ.119.1/251/285206/Σ.4642/30.10.2014 έγγραφο ΓΕΕΘΑ, με το οποίο γνωμοδότησε ότι δεν έχει αντίρρηση για τη συνέχιση της διαδικασίας καθορισμού των ορίων αιγιαλού-παραλίας και τυχόν υπάρχοντος παλιού αιγιαλού στην υπόψη περιοχή.

15. Το με αριθμ. 3063/21.3.2016 έγγραφο της Περιφερειακής Διεύθυνσης Δημόσιας Περιουσίας Θεσσαλίας - Στερεάς Ελλάδας, με το οποίο ζητείται η έκδοση απόφασης, αποφασίζουμε:

Επικυρώνουμε την από 2. 2.2016 έκθεση της κατά το άρθρο 3 του Ν. 2971/19.12.2001 αρμόδιας Επιτροπής καθορισμού ορίων αιγιαλού και παραλίας, για τον καθορισμό ορίων αιγιαλού και δημιουργία ζώνης παραλίας στην περιοχή του όρμου Καλογριάς, του Δήμου Σκύρου, Π.Ε.

Ευβοίας, καθώς και το από 25.11.2015 τοπογραφικό διάγραμμα κλίμακας 1:500 αποτελούμενο από δύο (2) πινακίδες που συντάχθηκε από τον Μποτσάκο Λεωνίδα Αγρονόμο Τοπογράφο Μηχανικό ΠΕ, ελέγχθηκε από τον Μποτσάκο Λεωνίδα Αγρονόμο Τοπογράφο Μηχανικό ΠΕ, Τμηματάρχη Τοπογραφικού, θεωρήθηκε από τον Γ. Μάμαλη, Μηχανολόγο Μηχανικό, Δ/ντη ΔΙΜΕΘΕ και εγκρίθηκε από τους Χ. Καλτσονούδη, Ασμχο (ΜΕ), ΥΔΚΤΗ και Δ. Ράλλη, Σμχο (ΜΕ), ΔΚΤΗ και το οποίο ελέγχθηκε ως προς την ακρίβεια της αποτύπωσης και θεωρήθηκε από την Γκάλφα Αθανασία, Πολιτικό Μηχανι-

κό ΠΕ/Δ Αναπληρώτρια Προϊσταμένη της Περιφερειακής Διεύθυνσης Δημόσιας Περιουσίας Θεσσαλίας - Στερεάς Ελλάδας την 2.2.2016.

Στο τοπογραφικό αυτό διάγραμμα η αρμόδια επιτροπή καθορίζει:

Την οριογραμμή αιγιαλού με κόκκινη συνεχή πολυγωνική γραμμή με στοιχεία 1, 2, ..., 46, 47, 48 της οποίας οι κορυφές εξασφαλίζονται με συντεταγμένες από το κρατικό τριγωνομετρικό δίκτυο σε Εγκάρσια Μερκατορική Προβολή στο Ελληνικό Γεωδαιτικό Σύστημα Αναφοράς 1987 (ΕΓΣΑ 87).

Την οριογραμμή της παραλίας με κίτρινη συνεχή πολυγωνική γραμμή με στοιχεία 1', 2', ..., 45', 46', 47' της οποίας οι κορυφές εξασφαλίζονται με συντεταγμένες από το κρατικό τριγωνομετρικό δίκτυο σε Εγκάρσια Μερκατορική Προβολή στο Ελληνικό Γεωδαιτικό Σύστημα Αναφοράς 1987 (ΕΓΣΑ 87) και της οποίας οι πλευρές είναι παράλληλες της γραμμής αιγιαλού σε απόσταση σταθερή 10,00 μ., για την εξυπηρέτηση των σκοπών του άρθρου 1, παρ. 2 του Ν. 2971/2001. Τα κτίσματα και οι κατασκευές μέσα στη ζώνη της παραλίας δεν εξαιρούνται από αυτή.

Αποφαίνεται ότι δεν υπάρχει παλιός αιγιαλός.

Η απόφαση αυτή με την έκθεση της Επιτροπής και το τοπογραφικό διάγραμμα, να δημοσιευθούν στην Εφημερίδα της Κυβερνήσεως.

Λάρισα, 31 Μαρτίου 2016

Ο Ασκών καθήκοντα Γενικού Γραμματέα
Αποκεντρωμένης Διοίκησης
ΗΛΙΑΣ ΤΣΕΛΙΓΚΑΣ

ΕΚΘΕΣΗ

**της επιτροπής καθορισμού των ορίων αιγιαλού, παραλίας, παλαιού
αιγιαλού, σύμφωνα με τα άρθρα 3,4 του Ν.2971/2001 & 5 όπως
αντικαταστάθηκε με το άρθρο 113 του Ν. 3978/2011
στην περιοχή όρμος Καλογριάς Δήμου Σκύρου
Π.Ε. Ευβοίας**

Στη Σκύρο σήμερα 02-02-2016, ημέρα Τρίτη, οι υπογεγραμμένοι:

1. ΓΚΑΛΦΑ ΑΘΑΝΑΣΙΑ, Πολιτικός Μηχανικός ΠΕ/Δ, Αναπληρώτρια Προϊσταμένη της Περιφερειακής Διεύθυνσης Δημόσιας Περιουσίας Θεσσαλίας – Στερεάς Ελλάδας, ως Πρόεδρος.
2. ΑΡΓΥΡΗΣ ΔΗΜΗΤΡΙΟΣ, Ανθ/ρχος Λ.Σ., Λιμενάρχης Σκύρου, ως μέλος.
3. ΠΡΟΚΑΚΗΣ ΔΗΜΗΤΡΙΟΣ, Αγρονόμος Τοπογράφος Μηχανικός ΠΕ/Δ, του Αυτοτελούς Γραφείου Δημόσιας Περιουσίας Ευβοίας, ως μέλος.
4. ΚΑΡΑΒΑ ΤΡΙΑΝΤΑΦΥΛΛΙΑ, Πολιτικός Μηχανικός ΠΕ/Δ, Αναπληρώτρια Προϊσταμένη της Υπηρεσίας Δόμησης του Δήμου Κύμης-Αλιβερίου, ως μέλος.
5. ΜΠΟΥΡΛΗΣ ΕΥΑΓΓΕΛΟΣ, Προϊστάμενος της Δ/σης Περιβάλλοντος Χωρικού Σχεδιασμού Στερεάς της Αποκεντρωμένης Διοίκησης Θεσσαλίας – Στ. Ελλάδας, αν και προσκλήθηκε νόμιμα δεν προσήλθε,

που αποτελούμε την Επιτροπή καθορισμού ορίων αιγιαλού-παραλίας-παλαιού αιγιαλού, η σύνθεση της οποίας καθορίστηκε βάσει των διατάξεων των άρθρων 3,4 του Ν.2971/2001 & 5 όπως αντικαταστάθηκε με το άρθρο 113 του Ν. 3978/2011 (ΦΕΚ 285/τ.Α'/19-12-2001) και συγκροτήθηκε με την αριθμ. 7405/84763/13-05-2015 απόφαση Γ.Γ. Αποκεντρωμένης Διοίκησης Θεσσαλίας – Στερεάς Ελλάδας, όπως τροποποιήθηκε με την αριθμ. 8294/95792/04-06-2015 και την αριθμ. 17672/221025/01-12-2015 όμοια απόφαση

Συνήλθαμε στα γραφεία του Λιμεναρχείου Σκύρου, μετά από την αριθμ. 1083/02-02-2016 πρόσκληση της Προέδρου της, για να γνωμοδοτήσουμε επί της υπόθεσης καθορισμού των οριογραμμών αιγιαλού & παραλίας, στην περιοχή του όρμου Καλογριάς, του Δήμου Σκύρου, Π.Ε. Ευβοίας, κατόπιν αιτήσεως της Υπηρεσίας Έργων Π.Α./Δ/σης Μελετών Εθν. Έργων/Τμήμα 4 του ΓΕΑ.

Αφού διαπιστώθηκε απαρτία κατά τις διατάξεις του άρθρου 14 του Ν.2690/99, η Πρόεδρος κηρύσσει την έναρξη της συνεδρίασης.

Η Επιτροπή αφού έλαβε υπόψη:

1. Την από 25-07-2014 αίτηση της Υπηρεσίας Έργων Π.Α./Δ/νσης Μελετών Εθν. Έργων/Τμήμα 4 του ΓΕΑ καθορισμού των οριογραμμών αιγιαλού και παραλίας στην περιοχή του όρμου Καλογριάς, του Δήμου Σκύρου, Π.Ε. Ευβοίας, με την οποία ζητείται καθορισμός των οριογραμμών αιγιαλού – παραλίας.
2. Τις διατάξεις του Ν.2971/01 (ΦΕΚ 285 τ.Α'/19.12.01) «περί αιγιαλού–παραλίας», όπως τροποποιήθηκε, συμπληρώθηκε και ισχύει καθώς και της αριθμ. 1089532πε/ 8205πε/Β0010/20–04–05 Κοινής Υπουργικής Απόφασης Υπουργών Οικονομίας και Οικονομικών και ΠΕΧΩΔΕ «περί στοιχείων καθορισμού αιγιαλού και παραλίας».
3. Τις διατάξεις του άρθρου 113 του Ν.3978/2011 (ΦΕΚ137 τ.Α'/2011), με τις οποίες τροποποιήθηκε το άρθρο 5 του Ν.2971/01.
4. Το αριθμ. Φ121/2060/06-08-2014 έγγραφο της πρώην Κτηματικής Υπηρεσίας Ν. Ευβοίας, με το οποίο διαβιβάστηκε η υπόθεση προς το ΓΕΕΘΑ, κατ' εφαρμογή της παραπάνω διάταξης.
5. Το αριθμ. Φ.119.1/251/285206/Σ.4642/30–10–2014 έγγραφο ΓΕΕΘΑ, με το οποίο γνωμοδότησε ότι δεν έχει αντίρρηση για τη συνέχιση της διαδικασίας καθορισμού των ορίων αιγιαλού–παραλίας και τυχόν υπάρχοντος παλιού αιγιαλού στην υπόψη περιοχή.
6. Το αριθμ. 5125/10-10-2015 έγγραφο της Περιφερειακής Διεύθυνσης Δημόσιας Περιουσίας Θεσσαλίας – Στερεάς Ελλάδας, με το οποίο ζητήθηκαν στοιχεία από το Λιμενικό Σταθμό Σκύρου.
7. Το αριθμ. 2132.26/760/2015/21-10-2015 έγγραφο του Λιμενικού Σταθμού Σκύρου.
8. Το από 25 Νοεμβρίου 2015 τοπογραφικό διάγραμμα, της υπό καθορισμό περιοχής, που συντάχθηκε από τους Μποτσάκο Λεωνίδα Αγρονόμο Τοπογράφο Μηχανικό ΠΕ, ελέγχθηκε από τον Μποτσάκο Λεωνίδα Αγρονόμο Τοπογράφο Μηχανικό ΠΕ, Τμηματάρχη Τοπογραφικού, θεωρήθηκε από τον Γ. Μάμαλη, Μηχανολόγο Μηχανικό, Δ/ντη ΔΙΜΕΘΕ και εγκρίθηκε από τους Χ. Καλτσονούδη, Ασμχο (ΜΕ), ΥΔΚΤΗ και Δ. Ράλλη, Σμχο (ΜΕ), ΔΚΤΗ. Το διάγραμμα αυτό έχει συνταχθεί σε κλίμακα 1:500, σε δύο (2) πινακίδες και έχει θεωρηθεί για την ακρίβεια της αποτύπωσης την 02–02–2016 από την Γκάλφα Αθανασία, Πολιτικό Μηχανικό ΠΕ/Δ, Αναπληρώτρια Προϊσταμένη της Π.Δ.Δ.Π. Θεσσαλίας – Στερεάς Ελλάδας, όπως ορίζουν οι διατάξεις του άρθρου 4 παρ. 2 του Ν.2971/01.

9. Την από επιτόπιο μετάβαση των μελών της Επιτροπής, κατά την 09-10-2015, μετά την αριθμ. 4812/06-10-2015 πρόσκληση της Προέδρου της, σχηματισθείσα αντίληψη για το πλάτος της βρεχόμενης ζώνης της ξηράς και άλλα συναφή στοιχεία που προβλέπονται από το άρθρο 9 του Ν.2971/2001 και ειδικότερα:

α) τη γεωμορφολογία του εδάφους:

i. η μορφολογία της ακτής της εξεταζόμενης περιοχής συνίσταται από εναλλαγές πεδινών βοτσαλωτών ακτών και βραχωδών ασβεστολιθικών ακτών ήπιας κλίσης και χαμηλού υψομέτρου (ύψη στέψης έως 3μ.) με εύρος που κυμαίνεται από 3μ. έως 15μ. περίπου.

ii. των πεδινών ακτών συνεχονται μικρές πεδινές εκτάσεις με έδαφος αργιλώδες που είτε καλλιεργούνται (περιοχή κορυφών 39-43), είτε αποτελούν ακαλλιεργήτα φυσικά λιβάδια με μερική κάλυψη από πεύκα και σκίνα με υψόμετρα σχεδόν συνεπίπεδα της θάλασσας (περιοχή κορυφών 8-25).

iii. των βραχωδών ακτών συνεχονται επίσης βραχώδη-ημιβραχώδη εδάφη, σχεδόν επίπεδα ή με ήπια κλίση, καλυπτόμενα από άγρια βλάστηση πεύκων, κέδρων και σκίνων (τμήματα 1-8, 25-36 και 44-48).

iv. το όριο βλάστησης είναι ευδιάκριτο και συνίσταται κυρίως από σημαντικό αριθμό δενδρωδών φυτών, όπως πουρνάρια, πεύκα, κέδρους και σκίνα, καθώς και από φυσική ποώδη βλάστηση στις πεδινές εκτάσεις.

β) το γεγονός ότι στην περιοχή δεν εντοπίστηκαν παράκτιοι φυσικοί πόροι
γ) το γεγονός ότι στην ν. Σκύρο, όπως προκύπτει από τα ανεμολογικά στοιχεία του μετεωρολογικού Σταθμού Σκύρου της Ε.Μ.Υ. πνέουν άνεμοι του βόρειου τομέα (Β., Β.Α.και Β.Δ) με συνολική συχνότητα 56% περίπου ετησίως και ένταση που φθάνει και τα 11Bf. και του νότιου τομέα με συνολική συχνότητα 23% και ένταση που φθάνει τα 10Bf. Η περιοχή μελέτης έχει δυτικό προσανατολισμό και οι ισχυρότεροι κυματισμοί που πνέουν σε αυτήν προέρχονται από τις Δ., Ν.Δ. διευθύνσεις με ετήσια συχνότητα 3,61% και 9,41% αντίστοιχα και ένταση που φθάνει τα 8 και 9 Bf αντίστοιχα. Οι βορείως αυτής ακτές στρέφουν γρήγορα προς δυσμάς για 1000 μ. και μαζί με την νησίδα Κοτσιλές που απαντάται στο άκρο τους προστατεύουν αποτελεσματικά την περιοχή μελέτης από τους Β, Β.Δ. ανέμους. Αντιστοίχως στα νότια, η ύπαρξη της νησίδας Ατσίτσα και οι λοιπές ακτές που επι μακρόν στρέφουν προς ΝΔ προφυλάσσουν την περιοχή από τους Ν ανέμους.

δ) η μορφολογία του πυθμένα είναι αμμώδης-πετρώδης, ενώ μεγάλες περιοχές του είναι καλυμμένες με λιβάδια από φύκια, χωρίς ιδιαίτερες υποθαλάσσιες εξάρσεις κοντά στην ακτή. Καθώς το ανάγλυφο της στεριάς στη περιοχή μελέτης είναι σχεδόν επίπεδο, αντιστοίχως η ίδια εικόνα επικρατεί και εντός της θαλάσσης, με τον πυθμένα να κατέρχεται ομαλώς μετά την ακτογραμμή ώστε σε απόσταση 500μ από αυτήν, το βάθος να είναι στα 30μ. Ως εκ τούτου, παρά το μεγάλο ανάπτυγμα πελάγους από δυτικά (35χλμ έως τις ακτές της Εύβοιας), η θραύση του κύματος και η εκτόνωση της ενέργειάς του γίνεται σταδιακά και σε απόσταση από την ακτογραμμή με αποτέλεσμα η ανάβαση του κύματος επι της ακτής να παρατηρείται περιορισμένη σε σχέση με τους ενίοτε πνέοντες ισχυρούς δυτικούς ανέμους.

ε) το γεγονός ότι το μέσο εύρος διακύμανσης της στάθμης της θάλασσας στην περιοχή μελέτης είναι μικρό και γενικά η επίδραση της παλίρροιας στην κίνηση των θαλασσιών μαζών είναι ασήμαντη, σύμφωνα με μετρήσεις του πλησιέστερου παλιρροϊόμετρου στη Σκιάθο (μετρήσεις 1955-1978).

στ) το γεγονός ότι η περιοχή δεν έχει προκηρυχθεί προς κτηματογράφηση και δεν έχει οριστικές εγγραφές στο κτηματολόγιο.

ζ) το γεγονός ότι η περιοχή δεν είναι αρχαιολογικού ενδιαφέροντος.

η) το γεγονός ότι στη συγκεκριμένη περιοχή υπάρχουν παράκτια τεχνικά έργα (Αγωγός καυσίμου από το αγκυροβόλιο, μέχρι τις δεξαμενές της OFF BASE περιοχής της 135ΣΜ και από εκεί στο Α/Δ Σκύρου. Το συνολικό μήκος του αγωγού είναι 4.500μ. και οδεύει υπόγεια, εκτός από τα τελευταία 400μ. που είναι υποθαλάσσια άνευ αδείας στο αρχείο της Υπηρεσίας μας) .

θ) το γεγονός ότι η περιοχή μελέτης βρίσκεται εκτός σχεδίου πόλης , ενώ σύμφωνα με την αριθμ.5840/262342/28-12-2012 (ΦΕΚ 7/ΑΑΠ/23-01-2013) απόφαση Γ.Γ. Αποκεντρωμένης Διοίκησης Θεσσαλίας- Στ. Ελλάδας, με την οποία εγκρίθηκε το σχέδιο Χωροταξικής & Οικιστικής Οργάνωσης Ανοικτής Πόλης (ΣΧΟΟΑΠ) του Δήμου Σκύρου, η περιοχή μελέτης έχει ενταχθεί σε προτεινόμενη περιοχή ειδικής προστασίας (ΠΕΠ), στην οποία γενικώς αποκλείεται η χωροθέτηση περιοχών προς πολεοδόμηση, σύμφωνα με το εδάφιο της παρ.4 του άρθρου 4 του Ν.2508/97.

Ειδικότερα η περιοχή έχει ενταχθεί σε ζώνη προστασίας τοπίων ιδιαίτερου φυσικού κάλλους με κωδικό ΠΕΠ-ΦΚ 2, που περιλαμβάνει τον όρμο Καλογριάς, την Ατσίτσα και το γειτονικό πευκοδάσος (ΑΤ2011032). Στις ζώνες αυτές απαγορεύεται η αλλοίωση του φυσικού τοπίου, με τις οποιεσδήποτε επεμβάσεις να τυγχάνουν έγκρισης της αρμόδιας αρχιτεκτονικής επιτροπής. Επιπλέον σε όλες τις εκτός οικισμών ζώνες ορίζεται όριο κατάτμησης και αρτιότητας τα 4 στρέμματα και καταργούνται οι παρεκκλίσεις του διατάγματος για τις εκτός σχεδίου δόμησης (Π.Δ. 24-05-1985), που αφορούν στην αρτιότητα των γηπέδων. Η πολεοδόμηση και η δόμηση στις εκτός σχεδίου ζώνες υπόκεινται στις δεσμεύσεις χρήσεων γης, μηχανισμών και μέγιστων συντελεστών δόμησης που ορίζει το ΣΧΟΟΑΠ, επιπλέον δέ προϋποθέτει την έκδοση δικαιολογητικών που προβλέπονται ήτοι την έκδοση πράξης χαρακτηρισμού του αρμόδιου Δασαρχείου, τη σύμφωνη γνώμη των λοιπών φορέων ενώ οι υπόλοιποι όροι και περιορισμοί δόμησης ορίζονται από τις εκτός σχεδίου πολεοδομικές διατάξεις.

ι) την μη ύπαρξη καταγεγραμμένων δημοσίων κτημάτων, αρμοδιότητας Υπ. Οικονομικών.

ΑΠΟΦΑΣΙΖΟΥΜΕ

Καθορίζουμε επί του από 25 Νοεμβρίου 2015 Τοπογραφικού Διαγράμματος σε δύο (2) πινακίδες, που συντάχθηκε από τον Μποτσάκο Λεωνίδα Αγρονόμο Τοπογράφο Μηχανικό ΠΕ και θεωρήθηκε από την Γκάλφσ Αθανασία, Πολιτικό Μηχανικό, Αναπληρώτρια Προϊσταμένη της Π.Δ.Δ.Π. Θεσσαλίας – Στερεάς Ελλάδας :

Α. Την οριογραμμή του αιγιαλού με κόκκινη συνεχή πολυγωνική γραμμή με στοιχεία 1, 2, ..., 46, 47, 48 της οποίας οι κορυφές εξασφαλίζονται με συντεταγμένες εξαρτημένες από το κρατικό τριγωνομετρικό δίκτυο σε Εγκάρσια Μερκατορική Προβολή στο Ελληνικό Γεωδαιτικό Σύστημα Αναφοράς 1987 (ΕΓΣΑ 87).

Β. Την οριογραμμή της παραλίας με κίτρινη συνεχή πολυγωνική γραμμή με στοιχεία 1', 2', ..., 45', 46', 47' της οποίας οι κορυφές εξασφαλίζονται με συντεταγμένες από το κρατικό τριγωνομετρικό δίκτυο σε Εγκάρσια Μερκατορική Προβολή στο Ελληνικό Γεωδαιτικό Σύστημα Αναφοράς 1987 (ΕΓΣΑ 87) και της οποίας οι πλευρές είναι παράλληλες της γραμμής αιγιαλού σε απόσταση σταθερή 10,00μ. Τα κτίσματα και οι κατασκευές μέσα στη ζώνη της παραλίας δεν εξαιρούνται από αυτή.

Γ. Αποφαινόμεστε ότι δεν υπάρχει παλαιός αιγιαλός.

Η ΕΠΙΤΡΟΠΗ

Η ΠΡΟΕΔΡΟΣ




ΓΚΑΛΦΑ ΑΘΑΝΑΣΙΑ
Αναπληρώτρια Προϊσταμένη
της Π.Δ.Δ.Π.
Θεσσαλίας – Στερεάς Ελλάδας


ΤΑ ΜΕΛΗ



1. ΑΡΙΓΥΡΗΣ ΔΗΜΗΤΡΙΟΣ
Ανθ/ρχος Λ.Σ.
Λιμενάρχης Σκύρου

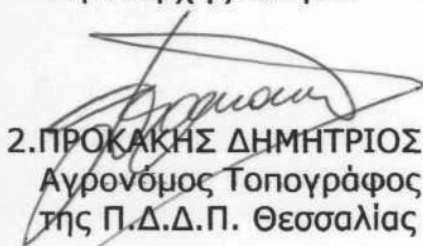


2. ΠΡΟΚΑΚΗΣ ΔΗΜΗΤΡΙΟΣ
Αγρονόμος Τοπογράφος Μηχανικός ΠΕ/Δ
της Π.Δ.Δ.Π. Θεσσαλίας – Στ. Ελλάδας

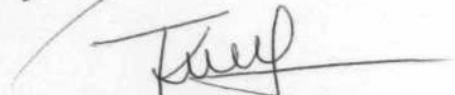

3. ΚΑΡΑΒΑ ΤΡΙΑΝΤΑΦΥΛΛΙΑ
Πολιτικός Μηχανικός ΠΕ/Δ
Αναπληρώτρια Προϊσταμένη
της Υπηρεσίας Δόμησης
του Δήμου Κύμης-Αλιβερίου

Digitally signed by OLGΑ
BAROUTA
Date: 2016.04.01 15:19:45 +03'00'

ΕΘΝΙΚΟ ΤΥΠΟΓΡΑΦΕΙΟ
Για τεχνικούς λόγους στο σχεδιάγραμμα,
από το ηλεκτρονικό αρχείο, έγινε
σμίκρυνση κατά ποσοστό **39%**

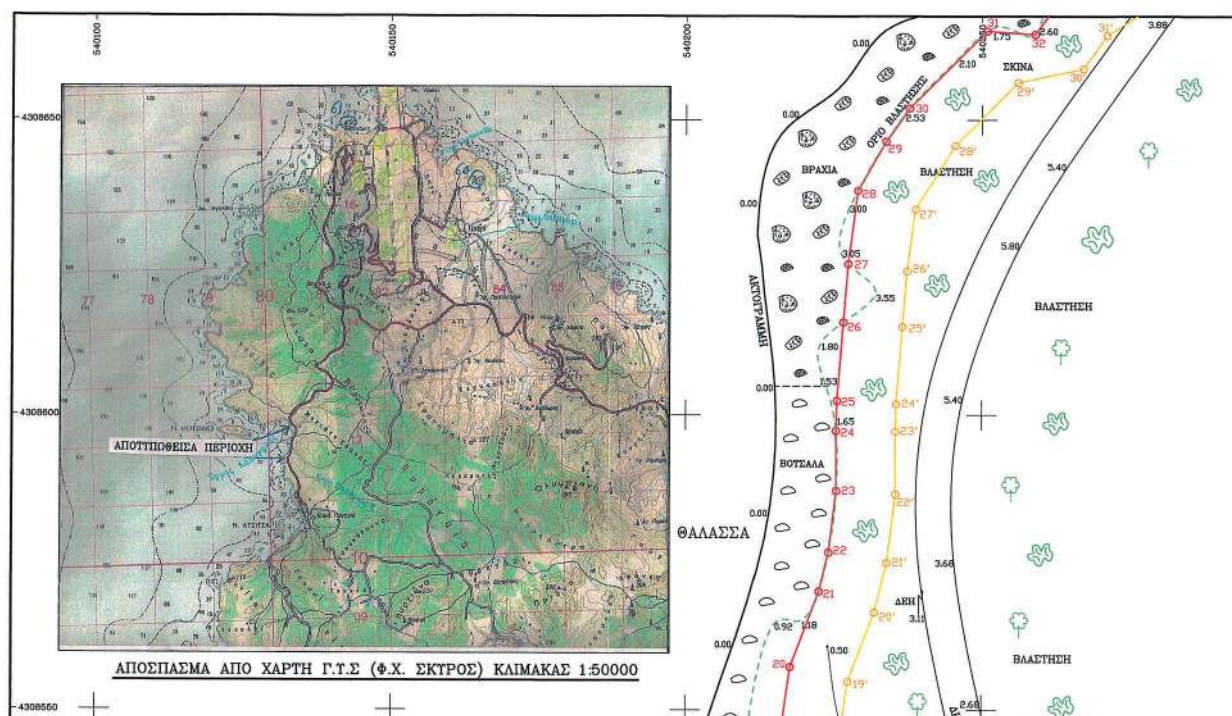

540200

540200

ΠΙΝΑΚΑΣ ΣΥΝΤΕΤΑΓΜΕΝΩΝ ΕΙΣΑ/Β7
ΚΟΡΤΦΩΝ ΠΑΡΑΛΙΑΣ 1',2',3',4',...,43',44',45',46',47'

ΚΟΡΤΦΗ	X	Ψ	ΚΟΡΤΦΗ	X	Ψ
1'	540.130,93	4.308.402,71	24'	540.235,53	4.308.601,84
2'	540.137,12	4.308.406,02	25'	540.236,56	4.308.614,97
3'	540.145,55	4.308.402,69	26'	540.237,33	4.308.624,37
4'	540.155,44	4.308.397,30	27'	540.238,75	4.308.634,90
5'	540.164,77	4.308.392,83	28'	540.245,49	4.308.645,66
6'	540.170,13	4.308.391,47	29'	540.256,11	4.308.656,37
7'	540.182,94	4.308.391,82	30'	540.267,14	4.308.658,71
8'	540.194,78	4.308.394,68	31'	540.271,12	4.308.664,30
9'	540.208,91	4.308.404,42	32'	540.278,20	4.308.668,84
10'	540.212,77	4.308.417,99	33'	540.284,71	4.308.671,71
11'	540.217,71	4.308.427,08	34'	540.293,79	4.308.681,61
12'	540.223,88	4.308.438,67	35'	540.302,65	4.308.702,45
13'	540.227,21	4.308.447,81	36'	540.302,29	4.308.710,81
14'	540.228,37	4.308.457,63	37'	540.299,29	4.308.716,68
15'	540.227,03	4.308.464,78	38'	540.298,73	4.308.757,55
16'	540.225,01	4.308.473,79	39'	540.296,28	4.308.778,08
17'	540.223,71	4.308.483,89	40'	540.282,09	4.308.809,66
18'	540.221,02	4.308.509,98	41'	540.275,42	4.308.820,25
19'	540.227,40	4.308.554,73	42'	540.269,11	4.308.827,85
20'	540.231,91	4.308.566,53	43'	540.256,99	4.308.841,58
21'	540.234,03	4.308.574,91	44'	540.241,90	4.308.855,50
22'	540.235,45	4.308.586,56	45'	540.226,62	4.308.861,69
23'	540.235,39	4.308.597,20	46'	540.213,00	4.308.872,37
			47'	540.201,62	4.308.878,00


540200

540200

ΠΙΝΑΚΑΣ ΣΥΝΤΕΤΑΓΜΕΝΩΝ ΕΙΣΑ/Β7
ΚΟΡΤΦΩΝ ΑΓΙΑΛΟΥ 1,2,3,4,.....,45,46,47,48

ΚΟΡΤΦΗ	X	Ψ	ΚΟΡΤΦΗ	X	Ψ
1	540.126,22	4.308.411,53	25	540.225,54	4.308.602,43
2	540.135,05	4.308.416,25	26	540.226,59	4.308.615,71
3	540.140,32	4.308.415,77	27	540.227,40	4.308.625,60
4	540.149,90	4.308.411,71	28	540.229,02	4.308.638,02
5	540.160,00	4.308.406,21	29	540.233,76	4.308.646,37
6	540.168,20	4.308.402,28	30	540.237,72	4.308.652,00
7	540.171,24	4.308.401,51	31	540.250,83	4.308.665,09
8	540.181,61	4.308.401,79	32	540.258,99	4.308.664,50
9	540.190,63	4.308.403,97	33	540.264,09	4.308.671,68
10	540.200,27	4.308.410,61	34	540.273,46	4.308.677,68
11	540.203,45	4.308.421,80	35	540.281,04	4.308.681,03
12	540.208,90	4.308.431,82	36	540.285,68	4.308.687,46
13	540.214,73	4.308.442,75	37	540.293,40	4.308.706,25
14	540.217,42	4.308.450,14	38	540.289,32	4.308.714,20
15	540.218,26	4.308.457,29	39	540.288,73	4.308.757,41
16	540.217,27	4.308.462,59	40	540.286,35	4.308.776,86
17	540.215,15	4.308.472,06	41	540.273,03	4.308.805,43
18	540.213,78	4.308.482,74	42	540.267,73	4.308.813,85
19	540.210,95	4.308.510,18	43	540.261,09	4.308.821,83
20	540.217,66	4.308.557,25	44	540.249,83	4.308.834,58
21	540.222,57	4.308.570,10	45	540.236,37	4.308.847,00
22	540.224,17	4.308.576,70	46	540.221,67	4.308.852,86
23	540.225,45	4.308.587,14	47	540.207,64	4.308.863,87
24	540.225,39	4.308.597,32	48	540.190,82	4.308.872,18

540200

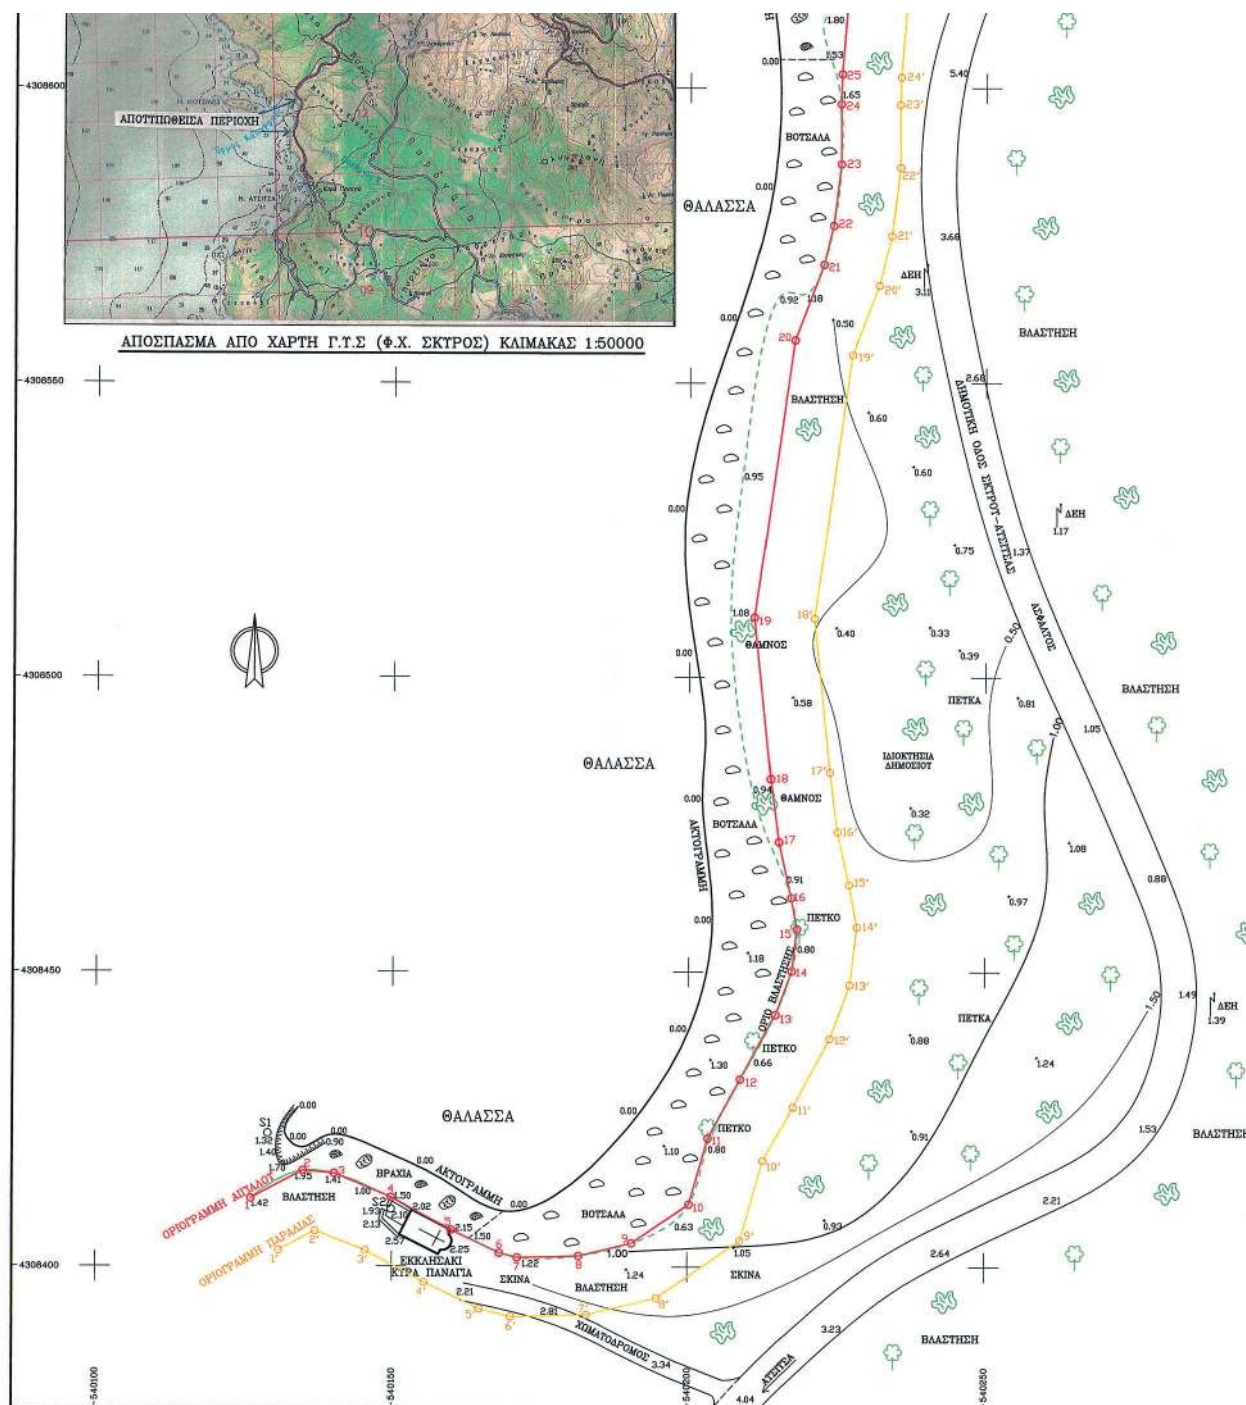

10'	540.212,77	4.308.417,99	33'	540.284,71	4.308.671,71
11'	540.217,71	4.308.427,08	34'	540.293,79	4.308.681,61
12'	540.223,88	4.308.438,67	35'	540.302,65	4.308.702,45
13'	540.227,21	4.308.447,81	36'	540.302,29	4.308.710,81
14'	540.228,37	4.308.457,63	37'	540.299,29	4.308.716,68
15'	540.227,03	4.308.464,78	38'	540.298,73	4.308.757,55
16'	540.225,01	4.308.473,79	39'	540.296,28	4.308.778,08
17'	540.223,71	4.308.483,89	40'	540.282,09	4.308.809,66
18'	540.221,02	4.308.509,98	41'	540.275,42	4.308.820,25
19'	540.227,40	4.308.554,73	42'	540.269,11	4.308.827,85
20'	540.231,91	4.308.566,53	43'	540.256,99	4.308.841,58
21'	540.234,03	4.308.574,91	44'	540.241,90	4.308.855,50
22'	540.235,45	4.308.586,56	45'	540.226,62	4.308.861,69
23'	540.235,39	4.308.597,20	46'	540.213,00	4.308.872,37
			47'	540.201,62	4.308.878,00

10	540.200,27	4.308.410,61	34	540.273,46	4.308.677,68
11	540.203,45	4.308.421,80	35	540.281,04	4.308.681,03
12	540.208,90	4.308.431,82	36	540.285,68	4.308.687,46
13	540.214,73	4.308.442,75	37	540.293,40	4.308.706,25
14	540.217,42	4.308.450,14	38	540.289,32	4.308.714,20
15	540.218,26	4.308.457,29	39	540.288,73	4.308.757,41
16	540.217,27	4.308.462,59	40	540.286,35	4.308.776,86
17	540.215,15	4.308.472,06	41	540.273,03	4.308.805,43
18	540.213,78	4.308.482,74	42	540.267,73	4.308.813,85
19	540.210,95	4.308.510,18	43	540.261,09	4.308.821,83
20	540.217,66	4.308.557,25	44	540.249,83	4.308.834,58
21	540.222,57	4.308.570,10	45	540.236,37	4.308.847,00
22	540.224,17	4.308.576,70	46	540.221,67	4.308.852,86
23	540.225,45	4.308.587,14	47	540.207,64	4.308.863,87
24	540.225,39	4.308.597,32	48	540.190,82	4.308.872,18



ΒΕΒΑΙΩΣΗ ΜΗΧΑΝΙΚΟΤ
ΒΕΒΑΙΩΝΕΤΑΙ ΟΤΙ ΔΕΝ ΥΠΑΡΧΟΥΝ ΣΤΟΙΧΕΙΑ ΑΠΟ ΤΑ
ΑΠΑΙΤΟΥΜΕΝΑ ΑΠΕΙΚΟΝΙΖΟΜΕΝΑ, ΠΟΥ ΤΑ ΉΘΕΛΑΝΤΑΙ
ΕΝΤΗΝ ΠΕΡΙΟΧΗ ΤΟΥ ΠΑΡΟΝΤΟΣ ΚΑΙ ΝΑ ΜΗΝ ΕΧΟΥΝ
ΑΠΕΙΚΟΝΙΣΤΕΙ.

Ο ΜΗΧΑΝΙΚΟΣ

ΛΕΩΝΙΔΑΣ ΜΠΟΤΣΑΚΟΣ
ΤΟΠΟΓΡΑΦΟΣ ΜΗΧ/ΚΟΣ
Μ.Τ. ΓΕΑ - Α.Μ. ΤΕΕ 23990

ΠΙΝΑΚΑΣ ΙΔΙΟΚΤΗΣΙΩΝ

ΑΡΙΘ. ΙΔΙΟΚΤ.	ΟΝΟΜΑΤΕΠΩΝΥΜΟ
1	ΑΛΕΞΑΝΔΡΟΣ, ΔΙΚΑΤΕΡΙΝΗ ΚΑΙ ΠΩΛΑ ΚΟΜΠΟΓΙΑΝΝΗΣ
2	ΝΙΚΟΛΑΟΣ ΚΟΜΠΟΓΙΑΝΝΗΣ
3	ΠΟΛΕΜΙΚΗ ΑΕΡΟΠΟΡΙΑ

ΣΥΜΒΟΛΑ

	ΔΕΝΤΡΟ
	ΘΑΜΝΟΙ
	ΒΟΤΕΛΛΑ
	ΒΡΑΧΙΑ
	ΣΤΡΑΤΟΣ ΔΕΗ
	ΣΥΓΜΑΤΟΠΛΑΣΤΗ
	ΚΕΡΑΙΩΣΙΑ
	ΜΑΝΑΡΟΤΟΙΧΟΣ
	ΠΡΑΝΕΣ

ΥΠΟΥΡΓΕΙΟ ΟΙΚΟΝΟΜΙΚΩΝ
ΠΕΡΙΦΕΡΕΙΑΚΗ ΔΙΕΥΘΥΝΣΗ ΔΗΜΟΣΙΑΣ ΠΕΡΙΟΤΕΙΑΣ ΘΕΣΣΑΛΙΑΣ-ΣΤΕΡΕΑΣ ΕΛΛΑΔΟΣ
ΑΤΤΟΤΕΛΕΣ ΓΡΑΦΕΙΟ ΔΗΜΟΣΙΑΣ ΠΕΡΙΟΤΕΙΑΣ ΕΤΒΟΙΑΣ

ΤΟΠΟΓΡΑΦΙΚΟ ΔΙΑΓΡΑΜΜΑ
ΚΑΘΟΡΙΣΜΟΣ ΟΡΙΟΓΡΑΜΜΩΝ ΑΠΛΑΟΤ ΚΑΙ ΠΑΡΑΛΙΑΣ

ΠΕΡΙΟΧΗ : ΚΑΛΟΓΡΙΑ - ΔΗΜΟΣ : ΕΚΤΡΟΤ
Π.Ε. : ΕΤΒΟΙΑΣ - ΠΕΡΙΦΕΡΕΙΑ : ΣΤΕΡΕΑΣ ΕΛΛΑΔΟΣ

ΕΝΔΙΑΦΕΡΟΜΕΝΟΣ
ΓΕΝΙΚΟ ΕΠΙΤΕΛΕΙΟ ΑΕΡΟΠΟΡΙΑΣ
ΤΗΡΗΣΙΑ ΕΡΓΩΝ Π.Α. (ΤΠΕ/ΠΑ)

ΗΜΕΡΟΜΗΝΙΑ
ΕΓΚΡΙΣΕΩΣ 21/1/2016

ΑΡΙΘΜΟΣ
ΑΡΧΕΙΟΥ 2στ-1739.1
(ΦΥΛΛΟ 1)

ΤΠΟΜΝΗΜΑ ΕΠΙΤΡΟΠΗΣ ΚΑΘΟΡΙΣΜΟΣ
ΟΡΙΟΓΡΑΜΜΩΝ ΑΠΛΑΟΤ ΚΑΙ ΠΑΡΑΛΙΑΣ

ΚΟΚΚΙΝΗ ΓΡΑΜΜΗ : ΟΡΙΟΓΡΑΜΜΗ ΑΠΛΑΟΤ
ΚΥΡΙΑ ΓΡΑΜΜΗ : ΟΡΙΟΓΡΑΜΜΗ ΠΑΡΑΛΙΑΣ

ΤΟ ΠΑΡΟΝ ΤΟΠΟΓΡΑΦΙΚΟ ΔΙΑΓΡΑΜΜΑ ΣΤΗΛΩΣΤΕΙ
ΤΗΝ ΑΠΟ 02/02/2016 ΕΚΘΕΣΗ ΤΗΣ ΕΠΙΤΡΟΠΗΣ
ΚΑΘΟΡΙΣΜΟΣ ΟΡΙΟΓΡΑΜΜΩΝ ΑΠΛΑΟΤ ΚΑΙ ΠΑΡΑΛΙΑΣ.
ΟΙ ΚΟΡΤΕΣ ΒΕΒΑΙΩΝΟΝΤΑΙ ΟΠΩΣ ΕΝΔΕΙΚΝΟΝΤΑΙ
ΕΝΤΟ ΔΙΑΓΡΑΜΜΑ ΑΠΟ ΕΝΤΕΤΑΙΛΜΕΝΗΣ ΤΟΥ ΚΡΑΤΙΚΟΥ
ΔΙΚΤΥΟΥ (Ε.Γ.Σ.Α./87)

Η ΕΠΙΤΡΟΠΗ
ΤΑ ΜΕΛΗ

ΑΝΑΡΧΙΑ ΓΚΑΛΑΦΑ
ΠΟΛΙΤΙΚΟΣ ΜΗΧ/ΚΟΣ
ΑΝΑΠΛ. Δ/ΝΤΡΙΑ
Π.Δ.Α.Π.Θ.Ε.Σ.Τ.Ε

1. ΔΗΜΗΤΡΗΣ ΠΡΟΚΑΚΗΣ
ΤΟΠΟΓ. ΜΗΧ/ΚΟΣ Π.Ε./Σ.Ε.
Α.Γ.Α.Π. ΕΤΒΟΙΑΣ

2. ΑΝΘΩΝΙΟΣ ΔΗΜΗΤΡΗΣ ΑΡΓΥΡΙΔΗΣ
ΔΙΕΥΘΥΝΤΗΣ Α/Σ ΕΚΤΡΟΤ

3. ΤΡΙΑΝΤΑΦΑΝΙΑ ΚΑΡΑΒΑ
ΠΟΛΙΤΙΚΟΣ ΜΗΧ/ΚΟΣ
ΑΝΑΠΛ. ΠΡΟΫΠ. ΤΠΕΡ. ΔΟΜΩΝ
ΔΗΜΟΣ ΚΤΜΗΣ-ΑΙΔΕΡΙΟΥ

ΤΡΙΓΩΝΟΜΕΤΡΙΚΗ ΕΞΑΡΤΗΣΗ :
ΚΡΑΤΙΚΟ ΤΡΙΓΩΝΟΜΕΤΡΙΚΟ ΔΙΚΤΥΟ (Ε.Γ.Σ.Α./87)

ΤΡΙΓΩΝΟΜΕΤΡΙΚΗ ΑΣΕΤΗΡΙΑ :
ΜΕΣΗ ΣΤΑΘΜΗ ΘΑΛΑΣΣΗΣ

ΜΕΘΩΔΟΣ ΑΠΟΤΥΠΩΣΗΣ :
ΤΑΧΥΜΕΤΡΙΚΗ


ΗΜΕΡΟΜΗΝΙΑ ΑΠΟΤΥΠΩΣΗΣ :
10/7/2014

ΗΜΕΡΟΜΗΝΙΑ ΣΤΗΛΩΣΗΣ :
25/11/2015

ΚΑΙΜΑΚΑ 1:500

Digitally signed by OLG
BAROUTA
Date: 2016.04.01 15:16:06 +03'00'

ΕΘΝΙΚΟ ΤΥΠΟΓΡΑΦΕΙΟ
Για τεχνικούς λόγους στο σχεδιάγραμμα,
από το ηλεκτρονικό αρχείο, έγινε
σμίκρυνση κατά ποσοστό **39%**

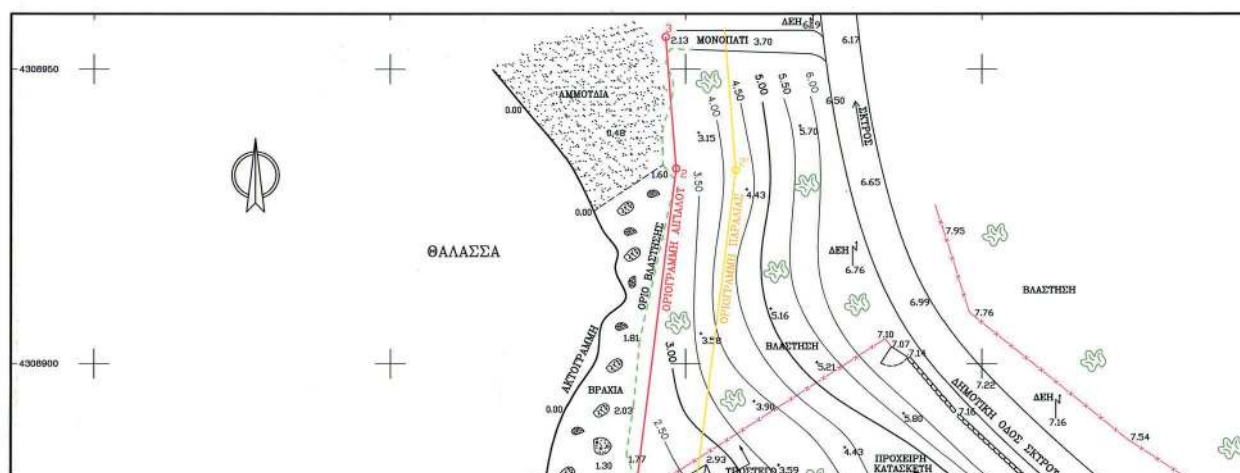


ΒΕΒΑΙΩΣΗ ΜΗΧΑΝΙΚΟΥ
ΒΕΒΑΙΩΝΕΤΑΙ ΟΤΙ ΔΕΝ ΠΙΘΑΝΟΤΗ ΣΤΟΙΧΕΙΑ ΑΠΟ ΤΑ
ΑΠΑΙΤΟΥΜΕΝΑ ΑΠΕΙΚΟΝΙΖΟΜΕΝΑ, ΠΟΥ ΝΑ ΤΗΣΤΑΝΤΑΙ
ΣΤΗΝ ΠΕΡΙΟΧΗ ΤΟΥ ΠΑΡΟΝΤΟΣ ΚΑΙ ΝΑ ΜΗΝ ΕΧΟΥΝ
ΑΠΕΙΚΟΝΙΣΤΕΙ.

Ο ΜΗΧΑΝΙΚΟΣ





ΛΕΩΝΙΔΑΣ ΜΠΟΤΣΑΚΟΣ
ΤΟΠΟΓΡΑΦΟΣ ΜΗΧ/ΚΟΣ
Μ.Τ. ΓΕΛ - Α.Μ. ΤΕΕ 23930

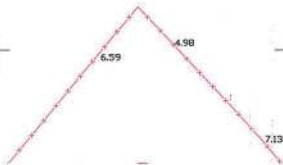

ΠΙΝΑΚΑΣ ΣΤΗ/ΝΩΝ ΣΤΑΣΕΩΝ ΠΟΛΥΓΩΝΟΜΕΤΡΙΑΣ				
ΣΤΑΣΗ	X	Ψ	H	ΠΕΡΙΓΡΑΦΗ
S1	540.129,03	4.308.422,58	1,32	ΗΛΟΣ
S2	540.149,88	4.308.409,74	2,10	ΗΛΟΣ
S3	540.225,59	4.308.874,06	3,61	ΣΙΔΕΡ. ΠΑΣΣΑΛΟΣ
S4	540.284,29	4.308.770,74	1,99	ΕΤΑΙΡ. ΠΑΣΣΑΛΟΣ
S5	540.197,92	4.308.854,95	0,84	ΗΛΟΣ
S6	540.329,44	4.308.768,39	3,14	ΗΛΟΣ
S7	540.351,21	4.308.856,12	2,81	ΣΙΔΕΡ. ΠΑΣΣΑΛΟΣ

ΠΙΝΑΚΑΣ ΙΔΙΟΚΤΗΣΙΩΝ	
ΑΡΙΘ. ΙΔΙΟΚΤ.	ΟΝΟΜΑΤΕΠΩΝΥΜΟ
1	ΑΛΕΞΑΝΔΡΟΣ, ΑΙΚΑΤΕΡΙΝΗ ΚΑΙ ΠΩΛΑ ΚΟΜΠΟΓΙΑΝΝΗ
2	ΝΙΚΟΛΑΟΣ ΚΟΜΠΟΓΙΑΝΝΗΣ
3	ΠΟΛΕΜΙΚΗ ΑΕΡΟΠΟΡΙΑ

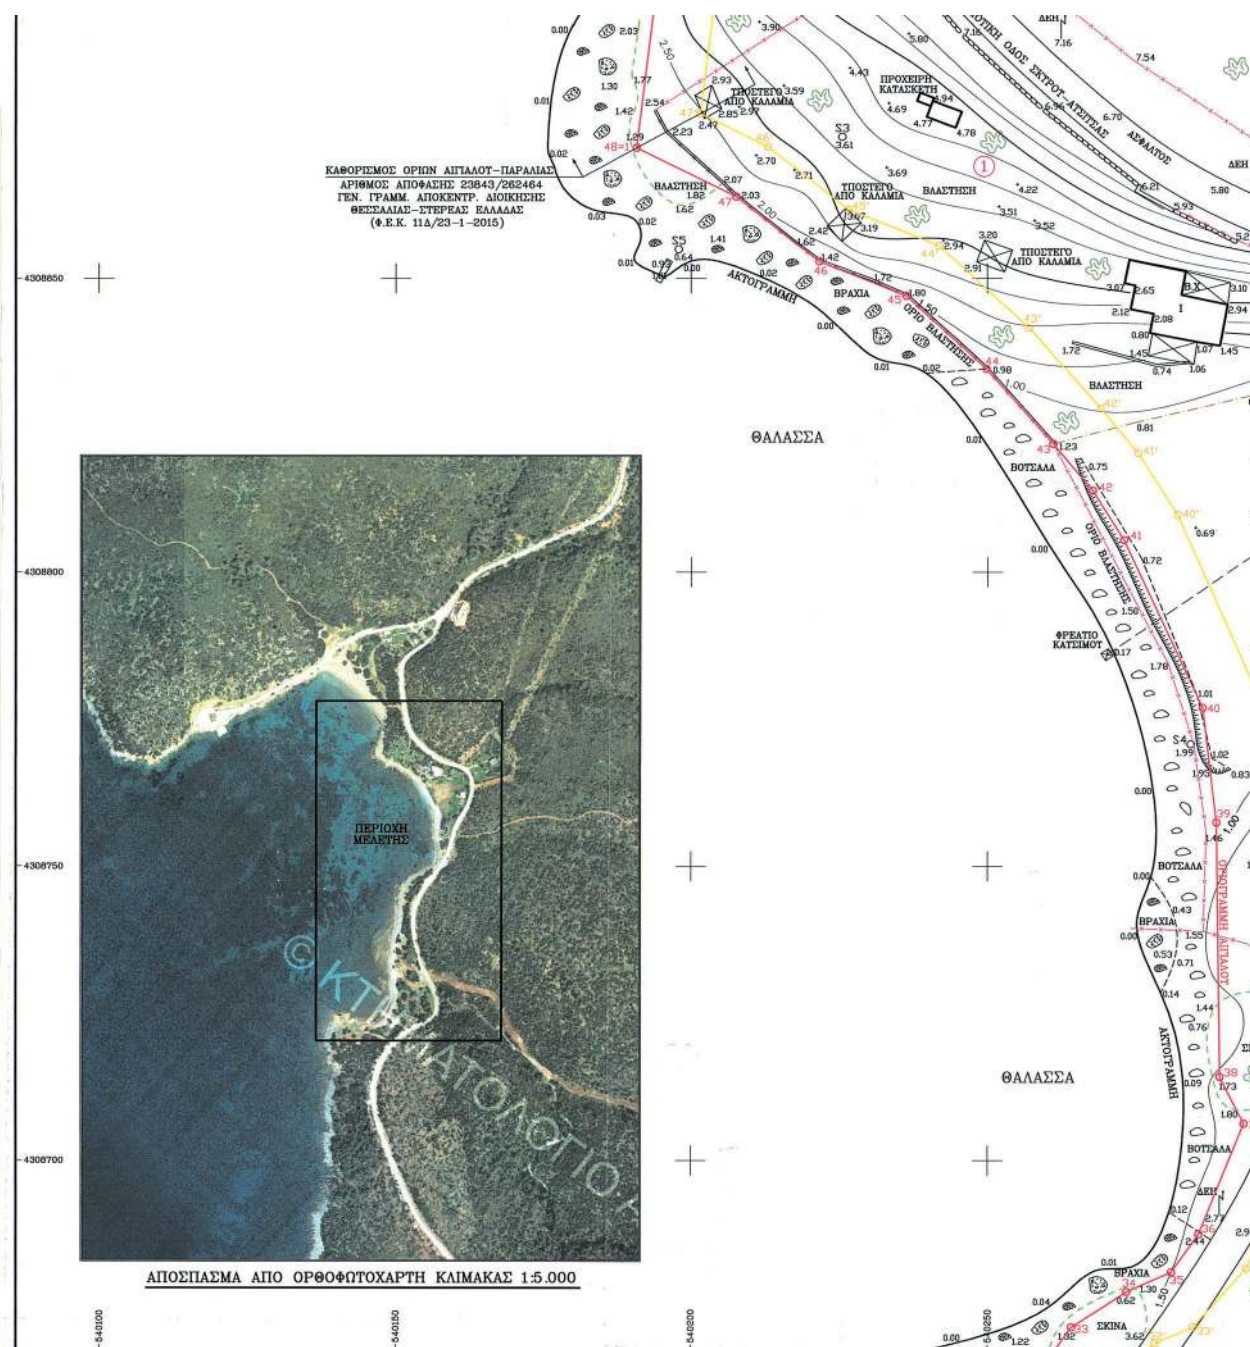

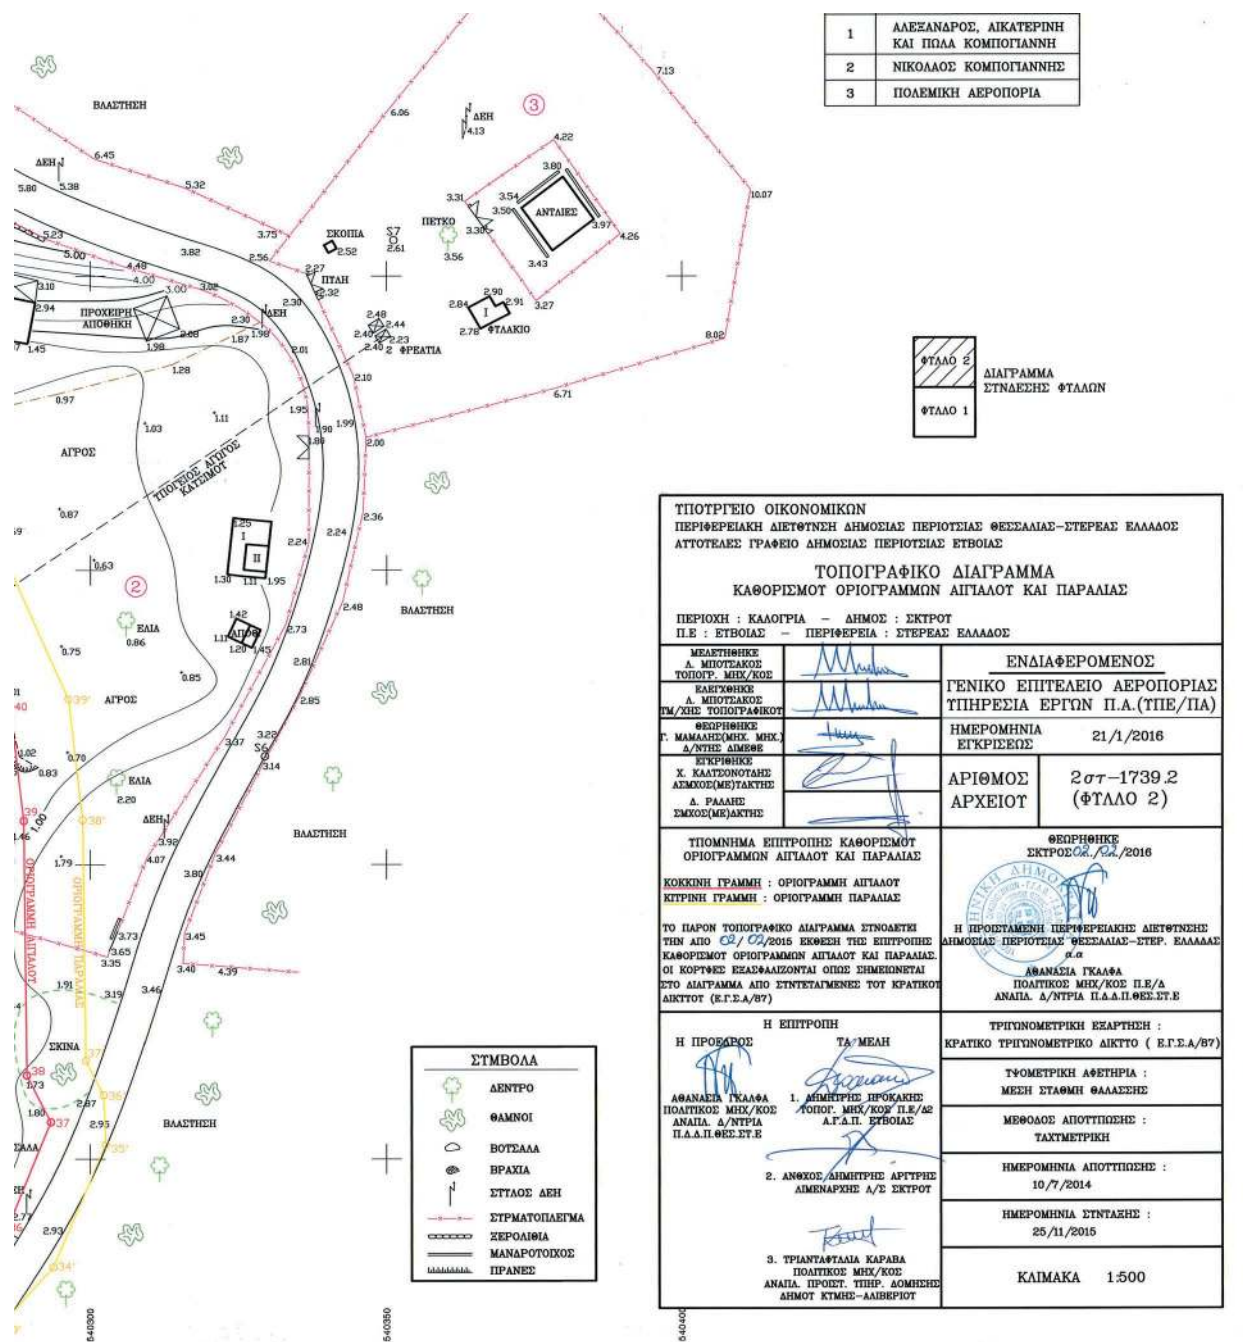

* 0 4 0 0 1 0 3 1 5 0 4 1 6 0 0 1 6 *

ΑΠΟ ΤΟ ΕΘΝΙΚΟ ΤΥΠΟΓΡΑΦΕΙΟ

ΚΑΠΟΔΙΣΤΡΙΟΥ 34 * ΑΘΗΝΑ 104 32 * ΤΗΛ. 210 52 79 000 * FAX 210 52 79 054
ΗΛΕΚΤΡΟΝΙΚΗ ΔΙΕΥΘΥΝΣΗ: http://www.et.gr - e-mail: webmaster.et@et.gr