



ΕΦΗΜΕΡΙΔΑ ΤΗΣ ΚΥΒΕΡΝΗΣΕΩΣ ΤΗΣ ΕΛΛΗΝΙΚΗΣ ΔΗΜΟΚΡΑΤΙΑΣ

7 Σεπτεμβρίου 2016

ΤΕΥΧΟΣ ΤΕΤΑΡΤΟ

Αρ. Φύλλου 223

ΑΠΟΦΑΣΕΙΣ

Αριθμ. 53729

Καθορισμός των ορίων αιγιαλού και παραλίας στην περιοχή «Βοκαριά - Χελιδόνια», Δ.Ε. Ιωνίας Δήμου Χίου, Περιφερειακής Ενότητας Χίου, Περιφέρειας Βορείου Αιγαίου.

Ο ΑΣΚΩΝ ΚΑΘΗΚΟΝΤΑ ΓΕΝΙΚΟΥ ΓΡΑΜΜΑΤΕΑ
ΑΠΟΚΕΝΤΡΩΜΕΝΗΣ ΔΙΟΙΚΗΣΗΣ ΑΙΓΑΙΟΥ

Έχοντας υπόψη:

1. Τις διατάξεις του Ν.2971/2001 (ΦΕΚ 285/Α/19-12-2001) «Αιγιαλός, παραλία και άλλες διατάξεις» όπως τροποποιήθηκε και ισχύει καθώς και το άρθρο 11 του Ν.4281/2014 (ΦΕΚ 160/τ.Α'/08-08-2014).

2. Τις διατάξεις του άρθρου 89 του Π.δ. 284/88 «Οργάνισμός του Υπουργείου Οικονομικών», όπως τροποποιήθηκε και ισχύει.

3. Τις διατάξεις του άρθρου 46 παρ.21 του Ν.3220/2004 «Μέτρα αναπτυξιακής πολιτικής κ.λπ.» (ΦΕΚ 15/τ.Α') (ΦΕΚ 15/τ.Α'/28-01-2004), δυνάμει των οποίων οι αρμοδιότητες του Υπουργού Οικονομίας και Οικονομικών, οι οποίες ανήκαν ή είχαν μεταβιβαστεί στους Νομάρχες μέχρι την έναρξη λειτουργίας των Νομαρχιακών Αυτοδιοικήσεων και αφορούν θέματα των Υπηρεσιών του Υπουργείου Οικονομίας και Οικονομικών, που εξαιρέθηκαν από την κατάργηση με τις διατάξεις της παρ.2 του άρθρου 39 του Ν. 2218/1994, περιέρχονται στον Γενικό Γραμματέα της Περιφέρειας, εκτός των θεμάτων της Υ.Δ.Ε.

4. Τις διατάξεις του άρθρου 280 παρ. 1 του Ν. 3852/2010 (ΦΕΚ 87/τ.Α'/07-06-2010) «Νέα Αρχιτεκτονική της Αυτοδιοίκησης και της Αποκεντρωμένης Διοίκησης - Πρόγραμμα Καλλικράτης», όπως ισχύει.

5. Τις διατάξεις του Π.δ. 143/2010 (ΦΕΚ 236/τ.Α'/27.12.2010) των Υπουργών Εσωτερικών, Αποκέντρωσης και Ηλεκτρονικής Διακυβέρνησης και Οικονομικών που αφορά στη σύσταση του Οργανισμού της Αποκεντρωμένης Διοίκησης Αιγαίου.

6. Το άρθρο 56 του Ν. 4257/2014 «Επείγουσες ρυθμίσεις αρμοδιότητας Υπουργείου Εσωτερικών».

7. Το άρθρο 28, παρ. 1 του Ν. 4325/2015 (ΦΕΚ 47/Α').

8. Την από 17-6-2016 έκθεση της κατά το άρθρο 3 του Ν. 2971/2001 αρμόδιας Επιτροπής για τον καθορισμό των ορίων αιγιαλού και παραλίας στην περιοχή «Βοκαριά -

Χελιδόνια», Δ.Ε. Ιωνίας Δήμου Χίου καθώς και το κτηματογραφικό - υψομετρικό διάγραμμα που συντάχθηκε το Δεκέμβριο του 2015 από τον Μιχαήλ Μαντρόχαλο, Πολιτικό Μηχανικό/ΤΕ σε μία (1) πινακίδα, σε κλίμακα 1:500, ελέγχθηκε από τη Δημητράκη Λεμονιά, Τοπογράφο Μηχανικό του Αυτοτελούς Γραφείου Δημόσιας Περιουσίας Χίου και θεωρήθηκε από την ίδια στις 17-6-2016.

9. Το με Α.Π. 6432/12-07-2016 έγγραφο του Αυτοτελούς Γραφείου Δημόσιας Περιουσίας Χίου, με το οποίο ενημερώνει την Υπηρεσία μας ότι κρίθηκε σκόπιμη η χάραξη αιγιαλού-παραλίας σε όλη την Επικράτεια και η περιοχή του καθορισμού δεν εμπίπτει στις περιοχές που εξαιρούνται από την ανάρτηση και δεν εμπίπτει στις περιοχές που αίρεται ο κοινόχρηστος χαρακτήρας του αιγιαλού σύμφωνα με το αριθμ. ΕΜΠ. Φ.900/40/827227/Σ.366/19.07.2015 εμπιστευτικό έγγραφο του Γ.Ε.Σ., αποφασίζουμε:

Α. Επικυρώνουμε την από 17-6-2016 έκθεση της κατά το άρθρο 3 του Ν.2971/2001 αρμόδιας Επιτροπής για τον καθορισμό των ορίων αιγιαλού και παραλίας στην περιοχή «Βοκαριά - Χελιδόνια», Δ.Ε. Ιωνίας Δήμου Χίου, καθώς και το κτηματογραφικό - υψομετρικό διάγραμμα που συντάχθηκε το Δεκέμβριο του 2015 από τον Μιχαήλ Μαντρόχαλο, Πολιτικό Μηχανικό/ΤΕ σε μία (1) πινακίδα, σε κλίμακα 1:500, ελέγχθηκε από τη Δημητράκη Λεμονιά, Τοπογράφο Μηχανικό του Αυτοτελούς Γραφείου Δημόσιας Περιουσίας Χίου και θεωρήθηκε από την ίδια στις 17-6-2016.

Β. Στο τοπογραφικό αυτό διάγραμμα η αρμόδια επιτροπή καθορίζει:

1) Καθορίζει επί του προαναφερθέντος κτηματογραφικού - υψομετρικού διαγράμματος την οριογραμμή του Αιγιαλού με κόκκινη συνεχή πολυγωνική γραμμή 9, 10, 11, 12, 13, 14, 15, 16, 17, 18, 19, 20, 21, 22, 23, 24, 25, 26, 27, 28, 29, 30, 31, 32, 33, 34, 35, 36, 37, 38, 39, 40, 41, 42, 43, 44, 45, 46, 47, της οποίας οι κορυφές εξασφαλίζονται με ορθογώνιες συντεταγμένες εξαρτημένες από το Κρατικό Τριγωνομετρικό Δίκτυο, σε προβολή ΕΓΣΑ 87.

2) Την οριογραμμή της παραλίας με κίτρινη συνεχή πολυγωνική γραμμή 13', 14', 15', 16', 17', 18', 19', 20', 21', 22', 23', 24', 25', 26', 27', 28', 29', 30', 31', 32', 33', 34', 35', 36', 37', 38', 39, 40', 41', 42', 43', 44', 45', 46', 47', 48', 49', 50', 51', με την οποία καθορίζεται ζώνη παραλίας που χαράσσεται σε σταθερή απόσταση 10 μέτρων από την οριογραμμή του αιγιαλού, προκειμένου να εξυπηρετηθούν οι σκοποί της παρ.2 του άρθρου 1

και της παρ. 3 του άρθρου 2 του Ν.2971/2001. Οι κορυφές της εξασφαλίζονται με ορθογώνιες συντεταγμένες, εξαρτημένες από το Κρατικό Τριγωνομετρικό Δίκτυο, σε προβολή ΕΓΣΑ 87.

Δεν εξαιρούνται οι κατασκευές, που βρίσκονται μέσα στην ζώνη της παραλίας.

Η απόφαση αυτή με την έκθεση της επιτροπής και το τοπογραφικό διάγραμμα να δημοσιευθούν στην Εφημερίδα της Κυβερνήσεως.

Μυτιλήνη, 27 Ιουλίου 2016

Ο Ασκών καθήκοντα

Γενικού Γραμματέα Αποκεντρωμένης Διοίκησης

ΝΙΚΟΛΑΟΣ ΘΕΟΔΩΡΙΔΗΣ

ΕΚΘΕΣΗ ΕΠΙΤΡΟΠΗΣ

ΚΑΘΟΡΙΣΜΟΥ ΤΩΝ ΟΡΙΩΝ ΑΙΓΙΑΛΟΥ - ΠΑΡΑΛΙΑΣ
(ΑΡΘΡΟ 3 ΝΟΜΟΥ 2971/2001)

Καθορισμός για πρώτη φορά των ορίων Αιγιαλού – Παραλίας στην περιοχή «Βοκαριά-Χελιδόνια» -Νένητα, Δ.Ε. Ιωνίας, Δήμου Χίου, Περιφερειακής Ενότητας Χίου, Περιφέρειας Βορείου Αιγαίου.

Στη Χίο σήμερα 17 Ιουνίου 2016 στο κατάστημα του Αυτοτελούς Γραφείου Δημόσιας Περιουσίας Χίου οι υπογεγραμμένοι:

1. Κριτής Παντελής ΠΕ/Β', Εφοριακός, υπεύθυνος του Αυτοτελούς Γραφείου Δημόσιας Περιουσίας Χίου, Αναπληρωτής του Διευθυντή της Περιφερειακής Δ/νσης Δημόσιας Περιουσίας Αιγαίου, ως Πρόεδρος.

2. Δημητράκη Λεμονιά ΠΕ/Δ' Μηχανικών, υπάλληλος του Αυτοτελούς Γραφείου Δημόσιας Περιουσίας Χίου, αναπληρώτρια της μηχανικού της Περιφερειακής Δ/νσης Δημόσιας Περιουσίας Αιγαίου, ως μέλος.

3. Φραγκιάς Χρήστος - Αντιπλοίαρχος Λ.Σ. Κεντρικός Λιμενάρχης Ν.Χίου, ως μέλος.

4. Κουτσίδου Ευγενία Περιβαντολλόγος ΠΕ/Β' - Αναπληρώτρια Προϊσταμένη της Δ/νσης Περιβάλλοντος και Χωρικού Σχεδιασμού (ΠΕΧΩΣ) της Αποκεντρωμένης Διοίκησης Β. Αιγαίου, ως μέλος, (η οποία δεν προσήλθε λόγω κωλύματος αν και νομίμως προσεκλήθη)

5. Ανωγιαννάκης Νικόλαος Πολιτικός Μηχανικός ΠΕ/Ββ' - Προϊστάμενος Δ/νσης Πολεοδομίας Δήμου Χίου, ως μέλος

6. Σπύρος Φιλιππίδης ΔΕ/Γ' Εφοριακός υπάλληλος του Αυτοτελούς Γραφείου Δημόσιας Περιουσίας Χίου, αναπληρωτής γραμματέας της Ειρήνης Μπέτση υπάλληλου της Περιφερειακής Δ/νσης Δημόσιας Περιουσίας Αιγαίου, που ορίστηκαν με την αριθ. πρωτ. οικ. 33447/19-05-2015 (ΑΔΑ: Ω1ΗΝΟΡ11-Α10) απόφαση του Γενικού Γραμματέα της Αποκεντρωμένης Διοίκησης Αιγαίου και αποτελούν την ανωτέρω επιτροπή, συνεδρίασαν μετά της αριθ. πρωτ. 5349/16-06-2016 πρόσκληση του Προέδρου για τον καθορισμό ορίων αιγιαλού-παραλίας στην περιοχή «Βοκαριά- Χελιδόνια» Νένητα, Δ.Ε. Ιωνίας, Δήμου Χίου.

Η Επιτροπή αφού έλαβε υπόψη της:

1. Την αριθ. πρωτ. 400/20-01-2016 αίτηση της Μαρίας Παναγιωτάκη διά του μηχανικού Μιχάλη Μαντρόχαλου

πολιτικού μηχανικού/Τ.Ε. με την οποία ζητείται ο καθορισμός των ορίων του αιγιαλού- παραλίας στην προαναφερθείσα περιοχή.

2. Τις διατάξεις του Ν. 2971/ 2001, όπως τροποποιήθηκε και ισχύει.

3. Τα άρθρα 105 και 106 του Π.δ. 111/2014 που αφορούν την οργάνωση των Περιφερειακών Δ/σεων και των Αυτοτελών Γραφείων Δημόσιας Περιουσίας. (ΦΕΚ 178/τΑ' /2014)

4. Την Α.Π. 2/14955/0004/17-03-2015 απόφαση Υπουργού Οικονομικών «Ανασυγκρότηση συλλογικών οργάνων του Υπουργείου Οικονομικών»(ΦΕΚ 484/31-03-20105/τΒ').

5. Την Α.Π. 2/59202/0004/07-10-2015 απόφαση Υπουργού Οικονομικών «Ανασυγκρότηση συλλογικών οργάνων του Υπουργείου Οικονομικών»(ΦΕΚ 2177/09-10-2015/τΒ') τροποποίηση της ανωτέρω (4) παραγράφου.

6. Την αριθ. πρωτ. οικ. 33447/19-05-2015(ΟΡΘΗ ΕΠΑΝΑΛΗΨΗ 08-06-2015) απόφαση του Γενικού Γραμματέα Αποκεντρωμένης Διοίκησης Αιγαίου όπως τροποποιήθηκε με την αριθ. πρωτ. 74864/27-10-2015 όμοια (ΑΔΑ:7ΒΙ7ΟΡ11-ΘΑΕ).

7. Το ΕΜΠ. Φ.900/40/827227/Σ.366/19-07-2015 έγγραφο του Γ.Ε.Σ. με το οποίο: α) Κρίθηκε σκόπιμη η χάραξη αιγιαλού-παραλίας σε όλη την Επικράτεια και β) απέστειλε στην Περιφερειακή Διεύθυνση Δημόσιας Περιουσίας Αιγαίου όλες εκείνες τις περιοχές των υποβάθρων που εξαιρούνται από την ανάρτηση τους στο διαδίκτυο και αίρεται ο κοινόχρηστος χαρακτήρας του αιγιαλού σύμφωνα με το άρθρο 17 του Ν.2971/2001.

8. Το γεγονός ότι η υπό καθορισμό περιοχή δεν εμπίπτει στις ανωτέρω απαγορεύσεις.

9. Το από Δεκέμβριο 2015 κτηματογραφικό - υψομετρικό διάγραμμα του Μιχάλη Μαντρόχαλου πολιτικού μηχανικού/Τ.Ε.,σε κλίμακα 1: 500, σε μία πινακίδα, που ελέγχθηκε από την Δημητράκη Λεμονιά Τοπογράφο μηχανικό του Αυτοτελούς Γραφείου Δ.Π. Χίου, στις 08-06-2016 και θεωρήθηκε από την ίδια στις 17-06-2016, όπως ορίζει το άρθρο 20 του Ν. 719/77 και το με αριθ. πρωτ. 1121409/35/1 / 24-1-2000 έγγραφο της Γεν. Δ/νσης Δ.Π. και Εθν. Κληρ/των – Δ/νση Τεχνικών Υπηρεσιών και Στέγασης του Υπουργείου Οικονομικών.

10. Την αντίληψη που σχημάτισαμε από την επιτόπια μετάβασή μας στις 24 Μαρτίου 2016, μετά την με αριθ. πρωτ. 97/22-03-2016 πρόσκληση του Προέδρου, περί του πλάτους της βρεχόμενης ζώνης της ξηράς και των λοιπών συναφών στοιχείων καθορισμού αιγιαλού και παραλίας όπως ορίζονται λεπτομερώς στο άρθρο 9 του Ν.2971/2001 (ΦΕΚ 285/τ.Α' /19-12- 2001) «Αιγιαλός, παραλία και άλλες διατάξεις» και συγκεκριμένα:

Α) Περιγραφή μορφολογίας εδάφους: Στην περιοχή παρατηρούνται τμήματα βραχώδη και πεδινά κατά μήκος της ακτογραμμής. Το έδαφος αποτελείται κυρίως από μεσοζωικούς ασβεστόλιθους και δολομίτες, οι οποίοι καλύπτουν διάφορες χρονολογικές περιόδους.

Η κλίση του εδάφους είναι μεγάλη στο νοτιοδυτικό τμήμα και μέτρια στο βορειανατολικό τμήμα της υπό καθορισμό περιοχής, όπως φαίνεται στο τοπογραφικό

διάγραμμα. Η βλάστηση περιλαμβάνει αλμυρίκια, θάμνους, κάκτους, αγριόχορτα, μαστιχόδενδρα και καλαμιές. Κτίσματα και κατασκευές εντός της ζώνης του αιγιαλού, δεν υπάρχουν καθ' όλο το μήκος της υπό καθορισμό περιοχής.

Β) Κατάσταση ακτής: Σε όλο το μήκος της ακτογραμμής υπάρχει πρανές με εμφανείς συνεχόμενες διαβρώσεις. Στο νοτιοδυτικό τμήμα η ακτή είναι βραχώδης με διαβρώσεις περιορισμένου χαρακτήρα, με μεγάλα βότσαλα, και στο βορειοανατολικό τμήμα της υπάρχει παραλία με βότσαλα, όπως φαίνονται στο τοπογραφικό διάγραμμα.

Γ) Κατάσταση θαλάσσιου χώρου: Η ισοβαθής των 10μ. βρίσκεται σε απόσταση 2/10 του μιλίου από την ακτή. Δεν συναντώνται αβαθή. Ο βυθός είναι στέρεος, παρόμοιος με την κατάσταση της ακτής. Το ανάπτγμα του πελάγους είναι μέτριο καθώς σε απόσταση έξι (6) ναυτικά μίλια από την ακτή υπάρχουν τα παράλια της Τουρκίας.

Υφαλοι και Ξέρες παρατηρούνται βράχοι πάνω και κάτω από τη επιφάνεια της θάλασσας.

Δ) Παλίρροιες - Ρεύματα: Κατά τη διάρκεια της παλίρροιας η στάθμη της θάλασσας ανεβαίνει ή κατεβαίνει κατά 0,30μ. μέχρι 0,40μ. όταν πνέουν νότιοι ή βόρειοι άνεμοι αντίστοιχα.

Το Θαλάσσιο ρεύμα συνήθως κατευθύνεται αντίθετα προς τον πνέοντα άνεμο με διεύθυνση από βορρά προς νότο και από νότο προς βορρά. Η ταχύτητά του, προς βορρά κυμαίνεται από 0,5 μέχρι 2,5 κόμβους και προς νότο φθάνει 1,5 κόμβο περίπου.

Ε) Επικρατούσες καιρικές συνθήκες: Επικρατούν οι ίδιες καιρικές συνθήκες που επικρατούν σ' όλο το Β.Α. Αιγαίο. Τους χειμερινούς μήνες πνέουν Βόρειοι και Νότιοι άνεμοι ισχυροί, την Άνοιξη Β.Δ. και Βόρειοι ισχυροί μέχρι μέτριοι, το Θέρος Βόρειοι μέτριοι (μελτέμια) και το Φθινόπωρο διάφοροι ασθενείς.

Στην υπό χάραξη περιοχή, τον χειμώνα επικρατούν Βόρειοι - Βορειοανατολικοί, Νότιοι και Νοτιοδυτικοί ισχυροί άνεμοι, η ένταση των οποίων δεν ξεπερνά τα 7-8 beauforts. Την Άνοιξη επικρατούν μέτριοι Βορειοανατολικοί άνεμοι και το Καλοκαίρι επικρατούν Βορειοανατολικοί άνεμοι το πρωί και Βόρειοι -Βορειοδυτικοί το βράδυ. Η περιοχή είναι εκτεθειμένη στους Βόρειους - Βορειοδυτικούς ανέμους και προστατευμένη στους Νότιους ανέμους.

Το ύψος του κύματος φθάνει τα 3μ. σε απόσταση 0,15 ναυτικά μίλια από την ακτή.

11. Το γεγονός ότι στον συγκεκριμένο χώρο αιγιαλού: α) δεν υπάρχουν παράκτιοι φυσικοί πόροι, β) δεν υπάρχουν παράκτια τεχνικά έργα και γ) στην περιοχή υπάρχει κτηματολόγιο.

12. Το γεγονός ότι δεν υπάρχουν φυσικές ενδείξεις για την ύπαρξη παλαιού αιγιαλού, σύμφωνα με το άρθρο 6 του Ν. 2971/2001.

13. Το γεγονός ότι η προς καθορισμό περιοχή αποτελεί συνέχεια του καθορισμού ορίων αιγιαλού - παραλίας στη θέση «Βοκαριά» Νενήτων του Δήμου Ιωνίας Νήσου Χίου Νομού Χίου σύμφωνα με την αριθ. 895/13-11-1996 απόφαση του Αναπληρωτή Περιφερειακού Διευθυντή Ν. Χίου, που έχει δημοσιευθεί στο με αριθ. Φύλλου 1384/03-12-1996 ΦΕΚ/τεύχ. Δ', αποφασίζει:

Α) Καθορίζει επί του προαναφερθέντος κτηματογραφικού - υψομετρικού διαγράμματος την οριογραμμή του Αιγιαλού με κόκκινη συνεχή πολυγωνική γραμμή 9, 10, 11, 12, 13, 14, 15, 16, 17, 18, 19, 20, 21, 22, 23, 24, 25, 26, 27, 28, 29, 30, 31, 32, 33, 34, 35, 36, 37, 38, 39, 40, 41, 42, 43, 44, 45, 46, 47, της οποίας οι κορυφές εξασφαλίζονται με ορθογώνιες συντεταγμένες εξαρτημένες από το Κρατικό Τριγωνομετρικό Δίκτυο, σε προβολή ΕΓΣΑ 87.

Β) Την οριογραμμή της παραλίας με κίτρινη συνεχή πολυγωνική γραμμή 13', 14', 15', 16', 17', 18', 19', 20', 21', 22', 23', 24', 25', 26', 27', 28', 29', 30', 31', 32', 33', 34', 35', 36', 37', 38', 39, 40', 41', 42', 43', 44', 45', 46', 47', 48', 49', 50', 51', με την οποία καθορίζεται ζώνη παραλίας που χαράσσεται σε σταθερή απόσταση 10 μέτρων από την οριογραμμή του αιγιαλού, προκειμένου να εξυπηρετηθούν οι σκοποί της παρ.2 του άρθρου 1 και της παρ. 3 του άρθρου 2 του Ν.2971/01. Οι κορυφές της εξασφαλίζονται με ορθογώνιες συντεταγμένες, εξαρτημένες από το Κρατικό Τριγωνομετρικό Δίκτυο, σε προβολή ΕΓΣΑ 87.

Δεν εξαιρούνται οι κατασκευές, που βρίσκονται μέσα στην ζώνη της παραλίας.

Αφού συντάχθηκε η παρούσα υπογράφεται ως κάτωθι:

Ο Πρόεδρος

ΠΑΝΤΕΛΗΣ ΚΡΙΤΗΣ

Τα Μέλη

ΛΕΜΟΝΙΑ ΔΗΜΗΤΡΑΚΗ

ΧΡΗΣΤΟΣ ΦΡΑΓΚΙΑΣ

ΕΥΓΕΝΙΑ ΚΟΥΤΣΙΔΟΥ

ΝΙΚΟΛΑΟΣ ΑΝΩΓΙΑΝΝΑΚΗΣ

ΣΥΝΤΕΤΑΓΜΕΝΕΣ ΑΙΓΙΑΔΟΥ					
A/A		ΚΟΡΥΦΗ	X	Y	ΑΠΟΣΤΑΣΗ
21	21	28	683988.06	4234794.87	29.05
22	22	29	683972.54	4234819.43	5.75
23	23	30	683976.96	4234825.97	16.62
24	24	31	683963.14	4234846.64	6.77
25	25	32	683960.65	4234846.95	7.13
26	26	33	683960.09	4234854.05	35.27
27	27	34	683950.74	4234898.10	17.34
28	28	35	683947.27	4234905.10	34.94
29	29	36	683947.17	4234939.92	3.44
30	30	37	683945.92	4234942.24	16.14
31	31	38	683950.31	4234940.30	6.17
32	32	39	683950.84	4234966.18	23.87
33	33	40	683957.13	4234967.62	21.60
34	34	41	683963.49	4235008.30	16.71
35	35	42	683968.31	4235024.26	18.87
36	36	43	683974.23	4235041.34	20.33
37	37	44	683980.67	4235060.62	20.40
38	38	45	683987.79	4235079.73	13.38
39	39	46	683990.34	4235092.32	12.24
40	40	47	683997.12	4235102.59	

ΣΥΝΤΕΤΑΓΜΕΝΕΣ ΠΑΡΑΛΙΑΣ					
A/A	ΚΟΡΥΦΗ	X	Y	ΑΠΟΣΤΑΣΗ	
1	1	12	684015.39	4234456.54	11.62
2	2	13	684029.18	4234401.83	2.78
3	3	14	684040.72	4234404.14	13.09
4	4	15	684065.77	4234461.16	8.93
5	5	16	684057.70	4234462.48	8.97
6	6	17	684065.91	4234433.57	6.93
7	7	18	684066.28	4234439.59	5.37
8	8	19	684065.33	4234444.8	11.02
9	9	20	684058.51	4234454.23	20.60
10	10	21	684050.09	4234476.33	6.57
11	11	22	684053.94	4234466.64	13.30
12	12	23	684045.85	4234493.81	18.27
13	13	24	684042.70	4234704.35	7.48
14	14	25	684037.86	4234710.57	9.59
15	15	26	684025.32	4234719.58	11.30
16	16	27	684027.03	4234726.93	9.55
17	17	28	684025.25	4234735.01	13.47
18	18	29	684011.94	4234746.15	13.44
19	19	30	684003.05	4234757.07	20.82
20	20	31	683991.32	4234773.82	19.20

ΣΥΝΤΕΤΑΓΜΕΝΕΣ ΠΑΡΑΛΙΑΣ					
A/A	ΚΟΡΥΦΗ	X	Y	ΑΠΟΣΤΑΣΗ	
21	21	32	683979.61	4234789.14	31.01
22	22	33	683963.24	4234805.41	7.13
23	23	34	683961.47	4234822.06	16.09
24	24	35	683953.96	4234836.54	6.83
25	25	36	683958.80	4234844.75	7.99
26	26	37	683956.19	4234858.25	34.61
27	27	38	683941.81	4234865.17	16.78
28	28	39	683937.26	4234904.10	40.21
29	29	40	683937.38	4234944.39	3.71
30	30	41	683940.14	4234946.65	15.43
31	31	42	683940.89	4234962.27	6.92
32	32	43	683943.17	4234966.65	21.65
33	33	44	683947.42	4234990.6	22.11
34	34	45	683953.83	4235011.22	16.59
35	35	46	683958.80	4235027.37	18.19
36	36	47	683964.77	4235044.24	20.44
37	37	48	683971.24	4235063.95	20.52
38	38	49	683978.40	4235083.18	13.61
39	39	50	683983.83	4235095.97	12.51
40	40	51	683997.96	4235107.49	

683870.00

683920.00

683970.00

684020.00

684070.00

684120.00

ΣΥΝΤΕΤΑΓΜΕΝΕΣ ΑΙΓΙΑΔΟΥ					
A/A	ΚΟΡΥΦΗ	X	Y	ΑΠΟΣΤΑΣΗ	
1	1	8	684023.98	4234502.30	113.18
2	2	9	684078.23	4234605.87	24.5
3	3	10	684075.97	4234584.95	9.72
4	4	11	684076.27	4234585.94	8.84
5	5	12	684078.20	4234602.74	9.91
6	6	13	684075.93	4234524.45	5.78
7	7	14	684076.23	4234540.17	8.49
8	8	15	684074.84	4234548.53	11.12
9	9	16	684068.95	4234557.97	25.29
10	10	17	684064.78	4234678.94	8.45
11	11	18	684066.24	4234586.97	13.47
12	12	19	684054.87	4234596.37	11.29
13	13	20	684050.99	4234706.90	7.57
14	14	21	684046.57	4234715.54	10.09
15	15	22	684040.20	4234724.63	13.13
16	16	23	684034.70	4234735.41	9.66
17	17	24	684027.64	4234742.25	12.70
18	18	25	684019.76	4234752.25	13.46
19	19	26	684011.68	4234763.01	20.81
20	20	27	683999.16	4234779.75	18.65

ΥΠΟΜΝΗΜΑ ΕΠΙΤΡΟΠΗΣ

1. ΤΟ ΠΑΡΟΝ ΤΟΠΟΓΡΑΦΙΚΟ ΔΙΑΓΡΑΜΜΑ ΣΥΝΔΕΥΕΙ ΤΗΝ ΑΠΟ 17 Ιουνίου 2016 ΕΚΘΕΣΗ ΤΗΣ ΕΠΙΤΡΟΠΗΣ ΚΑΘΟΡΙΣΜΟΥ ΟΡΙΩΝ ΑΙΓΙΑΔΟΥ - ΠΑΡΑΛΙΑΣ (ΑΡΘΡΟ 3 ΤΟΥ Ν. 2971/2000).

2. ΟΡΙΟΓΡΑΦΙΚΗ ΑΙΓΙΑΔΟΥ 9,10,11,12,13,14.....47
ΟΡΙΟΓΡΑΦΙΚΗ ΠΑΡΑΛΙΑΣ 13,14,15,16,17,18.....51

3. ΟΙ ΚΟΡΥΦΕΣ ΤΩΝ ΟΡΙΟΓΡΑΦΙΚΩΝ ΑΙΓΙΑΔΟΥ ΚΑΙ ΠΑΡΑΛΙΑΣ ΕΙΣΑΓΟΜΕΝΕΣ ΜΕ ΟΡΘΟΓΩΝΙΕΣ ΣΥΝΤΕΤΑΓΜΕΝΕΣ ΕΙΣΑΓΟΜΕΝΕΣ ΑΠΟ ΤΟ ΚΡΑΤΙΚΟ ΤΡΙΓΩΝΟΜΕΤΡΙΚΟ ΔΙΚΤΥΟ ΣΕ ΠΡΩΒΟΛΗ ΕΓΣΑ 87

4. Η ΟΡΙΟΓΡΑΦΙΚΗ ΤΗΣ ΠΑΡΑΛΙΑΣ ΧΑΡΑΞΙΣΤΑΙ ΣΕ ΣΤΑΘΕΡΗ ΑΠΟΣΤΑΣΗ ΔΕΚΑ (10) ΜΕΤΡΩΝ ΑΠΟ ΤΗΝ ΟΡΙΟΓΡΑΦΙΚΗ ΤΟΥ ΑΙΓΙΑΔΟΥ ΠΡΟΚΕΙΜΕΝΟΥ ΝΑ ΕΞΥΠΗΡΕΤΗΣΟΥΝ ΟΙ ΣΚΟΠΟΙ ΤΗΣ ΠΑΡ. 2 ΤΟΥ ΑΡΘΡΟΥ 1 ΚΑΙ ΤΗΣ ΠΑΡ. 3 ΤΟΥ ΝΟΜΟΥ 2971/2000

Ο ΠΡΕΣΒΥΤΟΣ **ΤΑ ΜΕΛΗ**

1.  **ΕΛΛΗΝΙΚΗ ΔΗΜΟΚΡΑΤΙΑ**
ΥΠΟΥΡΓΕΙΟ ΠΕΡΙΒΑΛΛΟΝΤΟΣ ΚΑΙ ΚΛΙΜΑΤΟΣ
ΓΕΝΙΚΗ ΔΙΕΥΘΥΝΣΗ
ΕΠΙΤΡΟΠΗ




5.  **ΕΛΛΗΝΙΚΗ ΔΗΜΟΚΡΑΤΙΑ**
ΥΠΟΥΡΓΕΙΟ ΠΕΡΙΒΑΛΛΟΝΤΟΣ ΚΑΙ ΚΛΙΜΑΤΟΣ
ΓΕΝΙΚΗ ΔΙΕΥΘΥΝΣΗ
ΕΠΙΤΡΟΠΗ

ΕΘΝΙΚΟ ΤΥΠΟΓΡΑΦΕΙΟ
Για τεχνικούς λόγους στο σχεδιάγραμμα,
από το ηλεκτρονικό αρχείο, έγινε
σμίκρυνση κατά ποσοστό **34%**





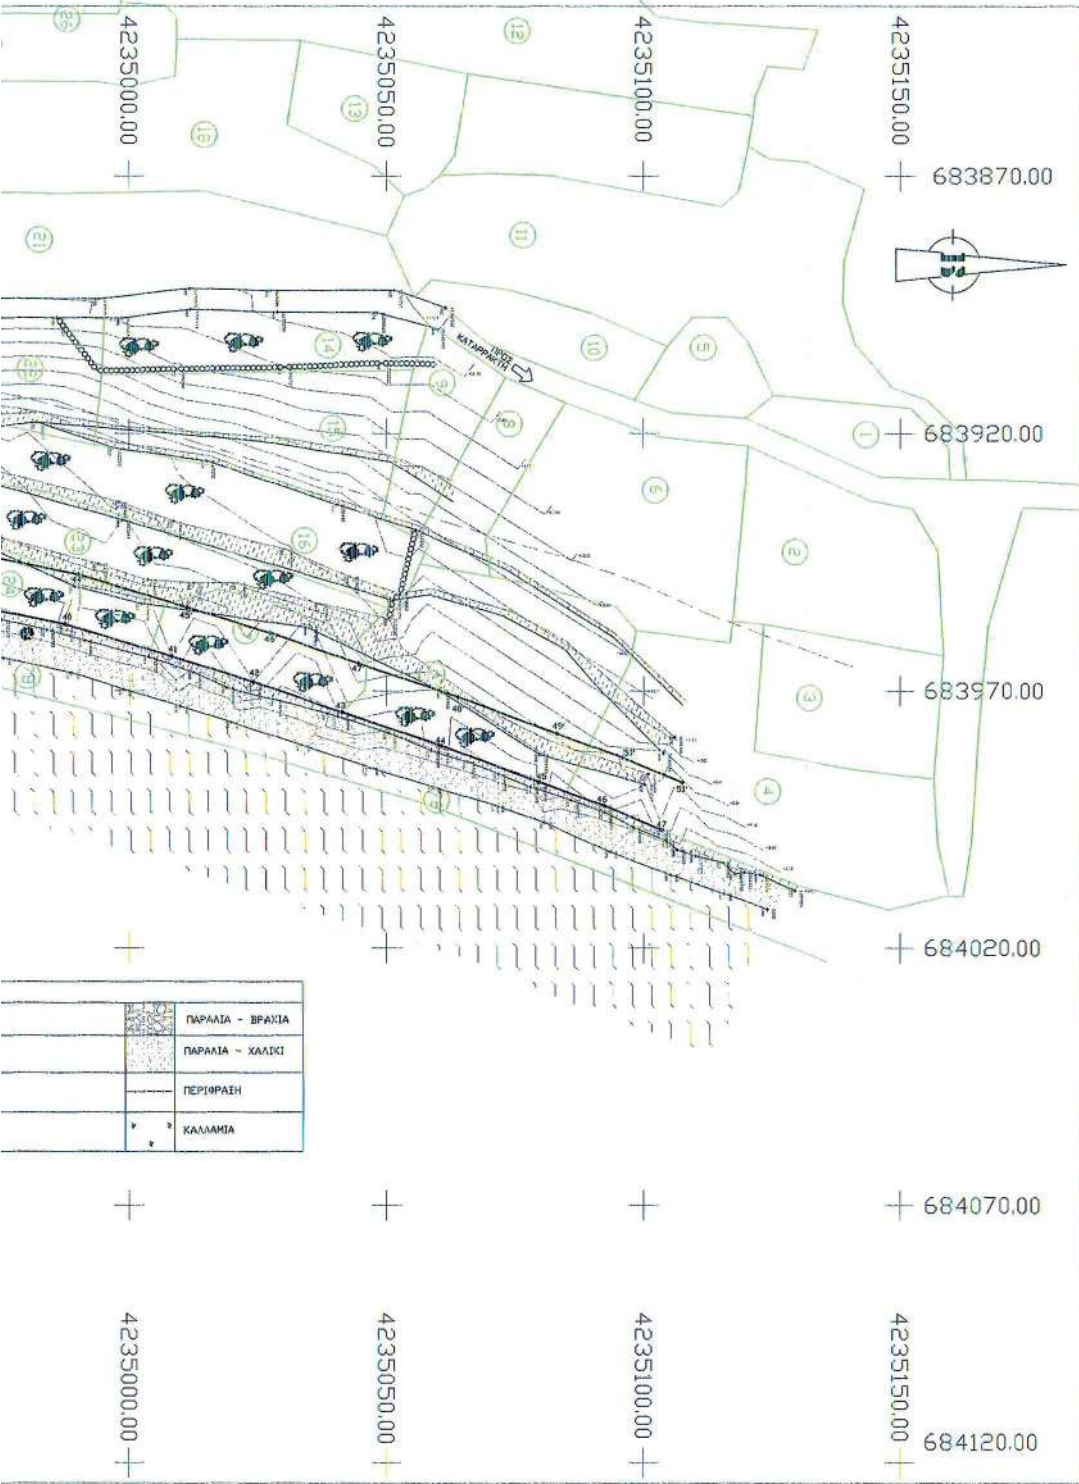


ΠΑΡΑΤΗΡΗΣΙ
1) Το διαγρ
2) Οι διαγρ
3) Η εξαρτ
του Τριγων
με συντετε


ΕΛΛΗΝΙΚΟ ΓΕΩΔΑΙΤΙΚΟ ΣΥΣΤΗΜΑ ΑΝΑΦΟΡΑΣ 1987 (Ε.Γ.Σ.Α. 87)
ΕΛΛΗΝΙΣΤΕΙΛΕΣ ΑΝΑΦΟΡΑ GPS (α = 6378138m, 1/f = 298,257222101)
ΠΡΟΒΟΛΗ : ΕΓΚΑΡΣΙΑ ΜΕΡΚΑΤΟΡΙΚΗ
ΤΕΤΙΜΜΕΝΗ ΚΕΝΤΡΙΚΟΥ ΜΕΣΗΜΒΡΙΝΟΥ + 500000 m
ΣΤΟΝ ΚΕΝΤΡΙΚΟ ΜΕΣΗΜΒΡΙΝΟ ΑΝΑΦΟΡΑΣ ΤΟ x = 500.000
ΓΕΩΓΡΑΦΙΚΟ ΠΛΑΤΟΣ : 00 00' 00"
ΣΥΝΤΕΤΑΓΜΕΝΕΣ ΓΡΑΜΜΙΚΗΣ ΠΑΡΑΜΕΤΡΩΣΗΣ ΤΗΣ ΠΕΡΙΟΧΗΣ : K=1,0000146
ΑΠΟΤΥΠΩΣΗ ΜΕ ΤΟΠΟΓΡΑΦΙΚΟ GPS TRIMBLE R3 ΜΕ ΕΙΣΑΓΩΓΗ ΑΠΟ ΤΟ
ΤΡΙΓΩΝΟΜΕΤΡΙΚΟ ΣΗΜΕΙΟ ΤΟΥ ΔΚΧΕ «ΚΑΤΑΡΡΑΚΤΗΣ» (383511)
ΜΕ ΣΥΝΤΕΤΑΓΜΕΝΕΣ (x,y,z) (683919.765-4237109.904-2.732)
ΚΑΙ ΑΠΟΔΟΣΗ ΣΤΟ ΣΥΣΤΗΜΑ ΣΥΝΤΕΤΑΓΜΕΝΩΝ ΕΓΣΑ 87
ΤΑ ΥΨΟΜΕΤΡΑ ΕΙΝΑΙ ΑΠΟΛΥΤΑ

684012.49
4235124.11
684398.01
4234583.47

ΑΠΟΣΠΑΣΜΑ ΕΥΡΥΤΕΡΗΣ ΠΕΡΙΟΧΗΣ
ΦΥΛΛΟ ΧΑΡΤΗ ΓΥΣ ΚΛΙΜΑΚΑ 1:5000

ΕΛΛΗΝΙΚΗ ΔΗΜΟΚΡΑΤΙΑ
ΑΥΤΟΤΕΛΕΣ ΓΡΑΦΕΙΟ ΔΗΜΟΣΙΑΣ ΠΕΡΙΟΥΣΙΑΣ ΧΙΟΥ

ΕΡΓΟ: ΑΠΟΤΥΠΩΣΗ ΓΙΑ ΤΟΝ ΚΑΘΟΡΙΣΜΟ ΟΡΙΩΝ
ΑΙΓΙΑΛΟΥ ΚΑΙ ΠΑΡΑΛΙΑΣ

ΘΕΣΗ: ΒΟΚΑΡΙΑ - ΧΕΛΙΔΟΝΙΑ - Δ.Δ. ΝΕΜΗΤΩΝ - Δ.Ε. ΙΩΝΙΑΣ
ΔΗΜΟΥ ΧΙΟΥ - Π.Ε. ΧΙΟΥ - ΠΕΡ. ΒΟΡΕΙΟΥ ΑΙΓΑΙΟΥ

ΜΕΛΕΤΗΤΗΣ
ΜΙΧΑΗΛ Ν. ΜΑΝΤΡΟΧΑΛΟΣ
ΠΤΥΧΙΟΥΧΟΣ ΠΟΛΙΤΙΚΟΣ ΜΗΧΑΝΙΚΟΣ Τ.Ε.
ΓΕΩΡΓΙΟΣ ΚΑΡΑΜΑΝΗΣ
ΔΙΠΛΩΜΑΤΟΥΧΟΣ ΠΟΛΙΤΙΚΟΣ ΜΗΧΑΝΙΚΟΣ

ΘΕΜΑ ΣΧΕΔΙΟΥ
ΤΟΠΟΓΡΑΦΙΚΟ
ΔΙΑΓΡΑΜΜΑ

ΘΑΙΕΣ Α/Α ΣΧΕΔΙΟΥ
ΚΑΤΗΓΟΡΙΑ ΜΕΛΕΤΗΣ
Α1

ΚΛΙΜΑΚΑ: 1:500 ΧΡΟΝΟΣ ΜΕΛΕΤΗΣ : ΔΕΚΕΜΒΡΙΟΣ 2015

ΣΦΡΑΓΙΔΑ-ΥΠΟΓΡΑΦΗ
ΩΣ ΠΡΟΣ ΤΗΝ ΑΠΟΤΥΠΩΣΗ
ΤΟΥ ΦΥΛΛΟΥ

ΩΣ ΠΡΟΣ ΤΗΝ ΕΙΣΑΓΩΓΗ ΤΟΥ
ΑΠΟ ΤΟ ΕΓΣΑ 87

ΕΛΛΗΝΙΚΗ ΔΗΜΟΚΡΑΤΙΑ
ΑΥΤΟΤΕΛΕΣ ΓΡΑΦΕΙΟ ΔΗΜΟΣΙΑΣ ΠΕΡΙΟΥΣΙΑΣ ΧΙΟΥ

ΕΛΛΗΝΙΚΗ ΔΗΜΟΚΡΑΤΙΑ
ΑΥΤΟΤΕΛΕΣ ΓΡΑΦΕΙΟ ΔΗΜΟΣΙΑΣ ΠΕΡΙΟΥΣΙΑΣ ΧΙΟΥ

ΗΜΕΙΣ :
όλοκληρο είναι ενταγμένο στο κρατικό σύστημα συντεταγμένων ΕΓΣΑ 87
αστάσεις και τα εμβαδά υπολογισθέντα αναλυτικά από τις συν/νες των κορυφών
όρθωση από το ΕΓΣΑ 87 πραγματοποιήθηκε με σύστημα GPS και κάνοντας χρήση
δυναμικού σημείου του ΔΚΧΕ «ΚΑΤΑΡΡΑΚΤΗΣ» (383511)
σταθμικές (x,y,z) (683919.765-4237109.904-2.732)