



ΕΦΗΜΕΡΙΔΑ ΤΗΣ ΚΥΒΕΡΝΗΣΕΩΣ ΤΗΣ ΕΛΛΗΝΙΚΗΣ ΔΗΜΟΚΡΑΤΙΑΣ

13 Οκτωβρίου 2016

ΤΕΥΧΟΣ ΤΕΤΑΡΤΟ

Αρ. Φύλλου 311

ΑΠΟΦΑΣΕΙΣ

Αριθμ. 8253

Καθορισμός ορίων όχθης, παλαιάς όχθης και παρόχθιας ζώνης στην περιοχή «Ακρολίμνιο» της λίμνης Δοϊράνης, στο Δήμο Κιλκίς.

Ο ΓΕΝΙΚΟΣ ΓΡΑΜΜΑΤΕΑΣ ΑΠΟΚΕΝΤΡΩΜΕΝΗΣ
ΔΙΟΙΚΗΣΗΣ ΜΑΚΕΔΟΝΙΑΣ - ΘΡΑΚΗΣ

Έχοντας υπόψη:

1.α)Τις διατάξεις του Ν.3852/2010(ΦΕΚ87Α/07-06-2010) «Νέα Αρχιτεκτονική της Αυτοδιοίκησης και της Αποκεντρωμένης Διοίκησης - Πρόγραμμα Καλλικράτης».

β) Τις διατάξεις του Π.δ. 142 (ΦΕΚ 235 /Α) 27-12-2010 «Οργανισμός Αποκεντρωμένης Διοίκησης Μακεδονίας-Θράκης».

2. Τις διατάξεις του Ν. 3200/1955 (Φ.Ε.Κ. 97 τ. Α') «Περί διοικητικής αποκεντρώσεως», όπως τροποποιήθηκε, συμπληρώθηκε και ισχύει σήμερα.

3. Τις διατάξεις του Ν.2503/1997 (ΦΕΚ 107/Α/1997) «Διοίκηση, οργάνωση, στελέχωση της Περιφέρειας, ρύθμιση θεμάτων για την τοπική αυτοδιοίκηση και άλλες διατάξεις».

4. Τις διατάξεις της παρ. 21 του άρθρου 46 Ν. 3220/2004 (Φ.Ε.Κ. 15 τ.Α' /28-1-2004) «Μέτρα αναπτυξιακής και κοινωνικής πολιτικής- αντικειμενικοποίηση του φορολογικού ελέγχου και άλλες διατάξεις».

5. Την αριθμ. 1063649/790/Α006/03-08-2004 Α.Υ.Ο.Ο., με την οποία οι αρμοδιότητες σε θέματα Υπηρεσιών του Υπουργείου Οικονομίας και Οικονομικών περιέχονται στους Γενικούς Γραμματείς Περιφερειών κατά τις διατάξεις της παρ. 21 του άρθρου 46 του Ν.3220/2004.

6. Τις διατάξεις του αρθ. 28 του Ν.4325/2015 (ΦΕΚ 47Α') «Εκδημοκρατισμός της Διοίκησης - Καταπολέμηση Γραφειοκρατίας και Ηλεκτρονική Διακυβέρνηση, Αποκατάσταση αδικιών και άλλες διατάξεις».

7. Τις διατάξεις του Ν. 2971/2001(ΦΕΚ 285/τ.Α' / 19-12-2001) «Περί αιγιαλού και παραλίας και άλλες διατάξεις» όπως τροποποιήθηκε και ισχύει, ιδίως το άρθρο 5.

8. Την από 30-6-2016 Έκθεση της κατά των άρθρων 3 και 31 του Ν.2971/2001(ΦΕΚ 285/τ.Α' /19-12-2001) «περί αιγιαλού και παραλίας» αρμόδιας Επιτροπής καθορισμού ορίων όχθης και παρόχθιας ζώνης στην περιοχή «Ακρολίμνιο» της λίμνης Δοϊράνης, στο Δήμο Κιλκίς.

9. Το με ημερομηνία αποτύπωσης Μάρτιος 2013 κτηματογραφικό και υψομετρικό τοπογραφικό διάγραμμα (πινακίδες έξι), κλίμακας 1:1000 το οποίο υποβλήθηκε επικαιροποιημένο την 4η Μαΐου 2016 από τον Αγρονόμο Τοπογράφο Μηχανικό Γεώργιο Μαυρίκα στο Αυτοτελές Γραφείο Κιλκίς, ελέγχθηκε για την ακρίβεια της αποτύπωσης από τους υπαλλήλους Φωτεινή Παπούκα, Αγρονόμο Τοπογράφο Μηχανικό και Ιωάννη Παπαδόπουλο - Σημαιοφορίδη, Πολιτικό Μηχανικό την 23η Μαΐου 2016 και θεωρήθηκε από τον Προϊστάμενο του Γ' τμήματος της Περιφερειακής Διεύθυνσης Δημόσιας Περιουσίας Μακεδονίας - Θράκης, Θεόδωρο - Αριστείδη Τασούλα, την 27η Μαΐου 2016.

10. Την με αριθμ. πρωτ. Κ.Υ. Κιλκίς 294/19-03-2013 αίτηση του Γεωργίου Μαυρίκα, περί καθορισμού των ορίων όχθης, παλαιάς όχθης και παρόχθιας ζώνης στην περιοχή «Ακρολίμνιο» της λίμνης Δοϊράνης, στην Περιφερειακή Ενότητα Κιλκίς.

11. Την από 24-08-2012 Έκθεση αυτοψίας - φωτοερμηνείας του Δασαρχείου Κιλκίς.

12. Το υπ' αριθμ. 12173ΕΞ2016/18-7-2016 έγγραφο του Αυτοτελούς Γραφείου Κιλκίς της Περιφερειακής Διεύθυνσης Δημόσιας Περιουσίας Μακεδονίας-Θράκης.

13. Την υπ' αριθμ. οικ. 99386/6-11-2014 (ΦΕΚ 3105/ Β' /18-11-2014) απόφαση του Γενικού Γραμματέα Αποκεντρωμένης Διοίκησης Μακεδονίας - Θράκης περί ανάθεσης άσκησης αρμοδιοτήτων σε οργανικές μονάδες της Αποκεντρωμένης Διοίκησης Μακεδονίας - Θράκης και παροχή εξουσιοδότησης υπογραφής πράξεων και εγγράφων «Με εντολή Γενικού Γραμματέα» στους Προϊστάμενους των οργανικών μονάδων της Αποκεντρωμένης Διοίκησης Μακεδονίας - Θράκης, όπως τροποποιήθηκε- συμπληρώθηκε και ισχύει σήμερα, αποφασίζουμε:

Επικυρώνουμε την από 30-6-2016 Έκθεση της κατά των άρθρων 3 και 31 του Ν.2971/2001(ΦΕΚ 285/τ.Α' / 19-12-2001) «περί αιγιαλού και παραλίας» αρμόδιας Επιτροπής καθορισμού ορίων όχθης και παρόχθιας ζώνης στην περιοχή «Ακρολίμνιο» της λίμνης Δοϊράνης στο Δήμο Κιλκίς, καθώς και το με ημερομηνία αποτύπωσης Μάρτιος 2013 κτηματογραφικό και υψομετρικό τοπογραφικό διάγραμμα (πινακίδες έξι), κλίμακας 1:1000 το οποίο υποβλήθηκε επικαιροποιημένο την 4η Μαΐου 2016 από τον Αγρονόμο Τοπογράφο Μηχανικό Γεώργιο Μαυρίκα στο Αυτοτελές Γραφείο Κιλκίς, ελέγχθηκε για

την ακρίβεια της αποτύπωσης από τους υπαλλήλους Φωτεινή Παπούκα, Αγρονόμο Τοπογράφο Μηχανικό και Ιωάννη Παπαδόπουλο - Σημαιοφορίδη, Πολιτικό Μηχανικό την 23η Μαΐου 2016 και θεωρήθηκε από τον Προϊστάμενο του Γ' τμήματος της Περιφερειακής Διεύθυνσης Δημόσιας Περιουσίας Μακεδονίας - Θράκης, Θεόδωρο- Αριστείδη Τασούλα, την 27η Μαΐου 2016 και επί του οποίου η Επιτροπή:

Καθορίζει στο παραπάνω αναφερόμενο τοπογραφικό διάγραμμα:

α) την οριογραμμή της όχθης, με κόκκινη συνεχή πολυγωνική γραμμή, με κορυφές 1, 2, 3, 4, 5, 6, 7, 8, 9, 10, 11, 12, 13, 14, 15, 16, 17, 18, 19, 20, 21, 22, 23, 24.

β) την οριογραμμή της παρόχθιας ζώνης, με κίτρινη συνεχή πολυγωνική γραμμή, με κορυφές 1', 2', 3', 4', 5', 6', 7', 8', 9', 10', 11', 12', 13', 14', 15', 16', 17', 18', 19', 20', 21', 22', 23', 24'.

γ) την οριογραμμή της παλαιάς όχθης, με κυανή συνεχή πολυγωνική γραμμή, με κορυφές 01, 02, 03, 04, 05, 06, 07, 08, 09, 010, 011, 012, 013, 014, 015, 016, 017, 018, 019, 020, 021, 022, 023, 024, 025, 026, 027, 028, 029, 030, 031, 032, 033, 034, 035, 036, 037, 038, 039, 040, 041, 042, 043, 044, 045, 046, 047, 048, 049, 050, 051, 052, 053, 054, 055, 056, 057, 058 και 059, 060, 061, 062, 063, 064.

Οι κορυφές των οριογραμμών όχθης, παρόχθιας ζώνης και παλαιάς όχθης εξασφαλίζονται με σταθερά σημεία, ενταγμένα στο κρατικό τριγωνομετρικό δίκτυο (ΕΓΣΑ 87) οι δε συντεταγμένες αυτών, αναγράφονται σε πίνακα επί του διαγράμματος.

Η απόφαση αυτή μαζί με την έκθεση της Επιτροπής και το Τοπογραφικό Διάγραμμα να δημοσιευθούν στην Εφημερίδα της Κυβερνήσεως.

Κιλκίς, 1 Αυγούστου 2016
Με εντολή Γενικού Γραμματέα
Ο Προϊστάμενος Γενικής
Διεύθυνσης Εσωτερικής Λειτουργίας
ΗΛΙΑΣ ΘΕΟΔΩΡΙΔΗΣ

Έκθεση Επιτροπής καθορισμού ορίων όχθης
και παρόχθιας ζώνης στην Περιφερειακή
Ενότητα (άρθρα 3 και 31 του Ν. 2971/ 2001)

Για τον καθορισμό των ορίων όχθης, παλαιάς όχθης και παρόχθιας ζώνης στην περιοχή «Ακρολίμνιο» της λίμνης Δοϊράνης, στο Δήμο Κιλκίς.

Η αρμόδια Επιτροπή, όπως έχει οριστεί με την αριθμ. 7829/30 Ιουνίου 2015 (σε ορθή επανάληψη στις 30 Νοεμβρίου 2015) και Α.Δ.Α. 72ΑΜΟΡ1Υ-ΒΣΖ απόφαση του Γενικού Γραμματέα Αποκεντρωμένης Διοίκησης Μακεδονίας - Θράκης και τροποποιήθηκε με την αριθμ. 1984/ 17 Φεβρουαρίου 2016 απόφαση του ίδιου και Α.Δ.Α. 6ΦΙ50Ρ1Υ-ΠΟΘ, της οποίας τα μέλη κλητεύθηκαν νόμιμα με την αριθμ. 10762 ΕΞ2016 /28-06-2016 πρόσκληση του Προέδρου, συνεδρίασε την Πέμπτη 30 Ιουνίου 2016, στο χώρο του Αυτοτελούς Γραφείου Κιλκίς της Περιφερειακής Διεύθυνσης Δημόσιας Περιουσίας

Μακεδονίας - Θράκης, αποτελούμενη από τους παρακάτω υπογράφοντες:

1. Φωτεινή Παπούκα, υπάλληλο του Αυτοτελούς Γραφείου Κιλκίς, ως Πρόεδρο, κωλυομένου του Θεόδωρου- Αριστείδη Τασούλα, α/α Προϊσταμένου της Περιφερειακής Διεύθυνσης Δημόσιας Περιουσίας Μακεδονίας- Θράκης,

2. Ιωάννη Μιχαηλίδη, υπάλληλο της Δ/νσης Αγροτικής Οικονομίας και Κτηνιατρικής Π.Ε. Κιλκίς, ως μέλος,

3. Ιωάννη Παπαδόπουλο - Σημαιοφορίδη, Πολιτικό Μηχανικό, υπάλληλο του Αυτοτελούς Γραφείου Κιλκίς, ως μέλος, κωλυόμενης της Δήμητρας Καράγγιουλη, Αγρονόμου Τοπογράφου Μηχανικού του Γ' Τμήματος Τεχνικής Υποστήριξης και Διαχείρισης της Περιφερειακής Διεύθυνσης Δημόσιας Περιουσίας Μακεδονίας - Θράκης,

4. Κωνσταντίνο Μπούζα, Αγρονόμο Τοπογράφο Μηχανικό, υπάλληλο της Υπηρεσίας Δόμησης του Δήμου Κιλκίς, ως μέλος, κωλυομένου του Φωτίου Μισσόπουλου, Αρχιτέκτονα μηχανικού, Προϊσταμένου της ίδιας Υπηρεσίας και

5. Αγγελική Χρυσουλίδου, Τοπογράφο Μηχανικό, υπάλληλο της Διεύθυνσης Τεχνικών Υπηρεσιών του Δήμου Κιλκίς, ως μέλος.

Χρέη Γραμματέα της Επιτροπής άσκησε η Συμέλη Αυγητίδου, υπάλληλος του Αυτοτελούς Γραφείου Κιλκίς, της Περιφερειακής Διεύθυνσης Δημόσιας Περιουσίας Μακεδονίας - Θράκης.

Η προαναφερθείσα Επιτροπή, έχοντας υπόψη:

1. Την με αριθμό πρωτ. Κ. Υ. Κιλκίς 294/ 19-03-2013 αίτηση του Γεωργίου Μαυρίκα, περί καθορισμού των ορίων όχθης, παλαιάς όχθης και παρόχθιας ζώνης στην περιοχή «Ακρολίμνιο» της λίμνης Δοϊράνης, στην Περιφερειακή Ενότητα Κιλκίς.

2. Το με ημερομηνία αποτύπωσης Μάρτιος 2013 κτηματογραφικό και υψομετρικό τοπογραφικό διάγραμμα (πινακίδες έξι), κλίμακας 1:1000 το οποίο υποβλήθηκε επικαιροποιημένο την 04η Μαΐου 2016 από τον Αγρονόμο Τοπογράφο Μηχανικό Γεώργιο Μαυρίκα στο Αυτοτελές Γραφείο Κιλκίς, ελέγχθηκε για την ακρίβεια της αποτύπωσης από τους υπαλλήλους Φωτεινή Παπούκα, Αγρονόμο Τοπογράφο Μηχανικό και Ιωάννη Παπαδόπουλο - Σημαιοφορίδη, Πολιτικό Μηχανικό την 23η Μαΐου 2016 και θεωρήθηκε από τον Προϊστάμενο του Γ' τμήματος της Περιφερειακής Διεύθυνσης Δημόσιας Περιουσίας Μακεδονίας - Θράκης, Θεόδωρο- Αριστείδη Τασούλα, την 27η Μαΐου 2016.

3. Τις διατάξεις του Ν. 2971/ 2001 όπως τροποποιήθηκε και ισχύει και τη σχετική δικαστική και διοικητική νομολογία.

4. Τα στοιχεία για τη διακύμανση της στάθμης των νερών της λίμνης Δοϊράνης (ετών 2004 - 2010) που παρασχέθηκαν στην Επιτροπή από το Τμήμα Δομών Περιβάλλοντος Περιφέρειας Κεντρικής Μακεδονίας.

5. Την από 24 - 08 - 2012 Έκθεση αυτοψίας - φωτοερμηνείας του Δασαρχείου Κιλκίς.

6. Το πρακτικό της Μικτής Ειδικής Ελληνογιουγκοσλαβικής Επιτροπής, η οποία πραγματοποίησε σύσκεψη στη Θεσσαλονίκη στις 23 - 30 Μαρτίου 1956 με αντικείμενο τη ρύθμιση της στάθμης των υδάτων στη λίμνη Δοϊράνη.

Κατά το υπ' αριθμ. 49220/11-10-2013 έγγραφο της Δ/νσης Α3 του Υπουργείου Εξωτερικών, η συγκεκριμένη Συμφωνία δεν περιλαμβάνεται σε αυτές που ρητά διατηρήθηκαν σε ισχύ με την ενδιάμεση Συμφωνία Ελλάδος-ΠΓΔΜ έτους 1995. Επιπρόσθετα, όπως αναφέρεται στο ανωτέρω έγγραφο, μέχρι σήμερα δεν πραγματοποιήθηκαν ανάλογες διαβουλεύσεις και το πρακτικό έτους 1956 δεν έχει ακυρωθεί. Κατόπιν αυτών, για τις ανάγκες της παρούσας Επιτροπής, θεωρείται ότι τα σχετικά συμφωνηθέντα παραμένουν σε ισχύ. Στο πρακτικό έτους 1956, η ανώτατη στάθμη της λίμνης Δοϊράνης καθορίστηκε στα 146,00 με χωροσταθμική αφετηρία λαμβανομένη στην κεφαλή της γέφυρας της Σιδηροδρομικής Γραμμής με υψόμετρο 149,27 ενώ η κατώτατη στάθμη σε 144,80 (δηλαδή η μέγιστη διακύμανση καθορίστηκε σε 1,20μ.).

7. Το γεγονός ότι δεν υπάρχουν καθορισμένες οριογραμμές όχθης, παλαιάς όχθης και παρόχθιας ζώνης στις όμορες θέσεις, ο δε καθορισμός αυτών στην περιοχή «Ακρολίμνιο», γίνεται για πρώτη φορά.

8. Την αντίληψη που σχημάτισαν τα μέλη της Επιτροπής από την επιτόπια μετάβαση και αυτοψία στις 10-12-2015 και σε προγενέστερες ημερομηνίες, σχετικά με το πλάτος της βρεχόμενης ζώνης κατά τις μεγαλύτερες αλλά συνήθεις αναβάσεις των υδάτων της λίμνης Δοϊράνης.

9. Το γεγονός ότι η υπό καθορισμό περιοχή χαρακτηρίζεται από ομαλή διαμόρφωση εδάφους, με ήπιες κλίσεις και αμμώδη - ελώδη μορφή.

10. Την σταδιακή άνοδο των νερών της λίμνης, κατά τα τελευταία έτη, με αποτέλεσμα την περιοδική κατάκλυση των όμορων εκτάσεων.

11. Την εποχική έντονη βροχόπτωση και τη σποραδική εμφάνιση ισχυρών ανέμων.

12. Την αυξημένη παρουσία δέντρων λεύκης (στοιχείο το οποίο δύναται να νοηθεί ως παρόχθιος φυσικός πόρος) και καλαμιώνα στην ευρύτερη περιοχή, που φέρει αγροτικό χαρακτήρα.

13. Την απουσία σημαντικών τεχνικών έργων, εκτός από τον παραλίμνιο δρόμο Δοϊράνης - Μουριών.

14. Το γεγονός ότι η υπόψη περιοχή έχει υπαχθεί στο δίκτυο NATURA, ενώ πρόσφατα εντάχθηκε στο Εθνικό Κτηματολόγιο (ΦΕΚ 1077 τ.Β'/15-07-2010, με έναρξη υποβολής δηλώσεων ιδιοκτησίας την 20-07-2015).

15. Την απουσία σημαντικών δραστηριοτήτων (όπως τουρισμός, αναψυχή κ.λπ.) που θα καθιστούσαν απαραίτητη τη δημιουργία παρόχθιας ζώνης μεγάλου πλάτους για την εξυπηρέτηση της επικοινωνίας της λίμνης με την παρακείμενη ξηρά και αντιστρόφως.

16. Το γεγονός ότι στην υπόψη περιοχή δεν υπάρχουν δημόσια κτήματα, αντιθέτως στην παρακείμενη έκταση

προϋπήρχε το ανταλλάξιμο κτήμα με στοιχεία ΑΚ 132 (Ιχθυοτροφείο Δοϊράνης) το οποίο εκποιήθηκε από τη Ε.Τ.Ε. με το υπ' αριθμ. 4308/ 24-08-1927 συμβόλαιο αγοραπωλησίας.

17. Το γεγονός ότι σε άμεση γειτνίαση με την περιοχή ενδιαφέροντος δεν υπάρχουν κληροτεμάχια, αλλά ιδιοκτησίες, η τελική μορφή των οποίων διαμορφώθηκε από το ανωτέρω συμβόλαιο καθώς και από την με αριθμό 2200/ 28-07-1930 σύμβαση διαχωρισμού και ανταλλαγής ακινήτων μεταξύ κυρίων ιδιωτικών εκτάσεων και του Αναπληρωτή Γενικού Δ/ντη Εποικισμού Μακεδονίας.

18. Τα στοιχεία που προκύπτουν από αεροφωτογραφίες έτους 1945 και τα διαγράμματα Ο.Δ. αγροκτήματος «Ακρολίμνιο», έτους 1930, Αναδασμού «Αμράντων» έτους 1978-79 και Ο.Δ. αγροκτήματος «Καβαλάρη» έτους 1930.

19. Το γεγονός ότι από τις γενόμενες αυτοψίες και τα ανωτέρω στοιχεία, διαπιστώνεται η ύπαρξη παλαιού αιγιαλού στην υπόψη περιοχή,

Καθορίζει επί του ανωτέρω τοπογραφικού διαγράμματος:

α) την οριογραμμή της όχθης, με κόκκινη συνεχή πολυγωνική γραμμή, με κορυφές 1, 2, 3, 4, 5, 6, 7, 8, 9, 10, 11, 12, 13, 14, 15, 16, 17, 18, 19, 20, 21, 22, 23, 24.

β) την οριογραμμή της παρόχθιας ζώνης, με κίτρινη συνεχή πολυγωνική γραμμή, με κορυφές 1', 2', 3', 4', 5', 6', 7', 8', 9', 10', 11', 12', 13', 14', 15', 16', 17', 18', 19', 20', 21', 22', 23', 24'.

γ) την οριογραμμή της παλαιάς όχθης, με κυανή συνεχή πολυγωνική γραμμή, με κορυφές 01, 02, 03, 04, 05, 06, 07, 08, 09, 010, 011, 012, 013, 014, 015, 016, 017, 018, 019, 020, 021, 022, 023, 024, 025, 026, 027, 028, 029, 030, 031, 032, 033, 034, 035, 036, 037, 038, 039, 040, 041, 042, 043, 044, 045, 046, 047, 048, 049, 050, 051, 052, 053, 054, 055, 056, 057, 058 και 059, 060, 061, 062, 063, 064.

Οι κορυφές των οριογραμμών όχθης, παρόχθιας ζώνης και παλαιάς όχθης εξασφαλίζονται με σταθερά σημεία, ενταγμένα στο κρατικό τριγωνομετρικό δίκτυο (ΕΓΣΑ 87) οι δε συντεταγμένες αυτών, αναγράφονται σε πίνακα επί του διαγράμματος.

Η Επιτροπή

Η Πρόεδρος

ΦΩΤΕΙΝΗ ΠΑΠΟΥΚΑ

Τα μέλη


ΙΩΑΝΝΗΣ ΜΙΧΑΗΛΙΔΗΣ

ΙΩΑΝΝΗΣ ΠΑΠΑΔΟΠΟΥΛΟΣ -


ΣΗΜΑΙΟΦΟΡΙΔΗΣ


ΚΩΝΣΤΑΝΤΙΝΟΣ ΜΠΟΥΖΑΣ

ΑΓΓΕΛΙΚΗ ΧΡΥΣΟΥΛΙΔΟΥ

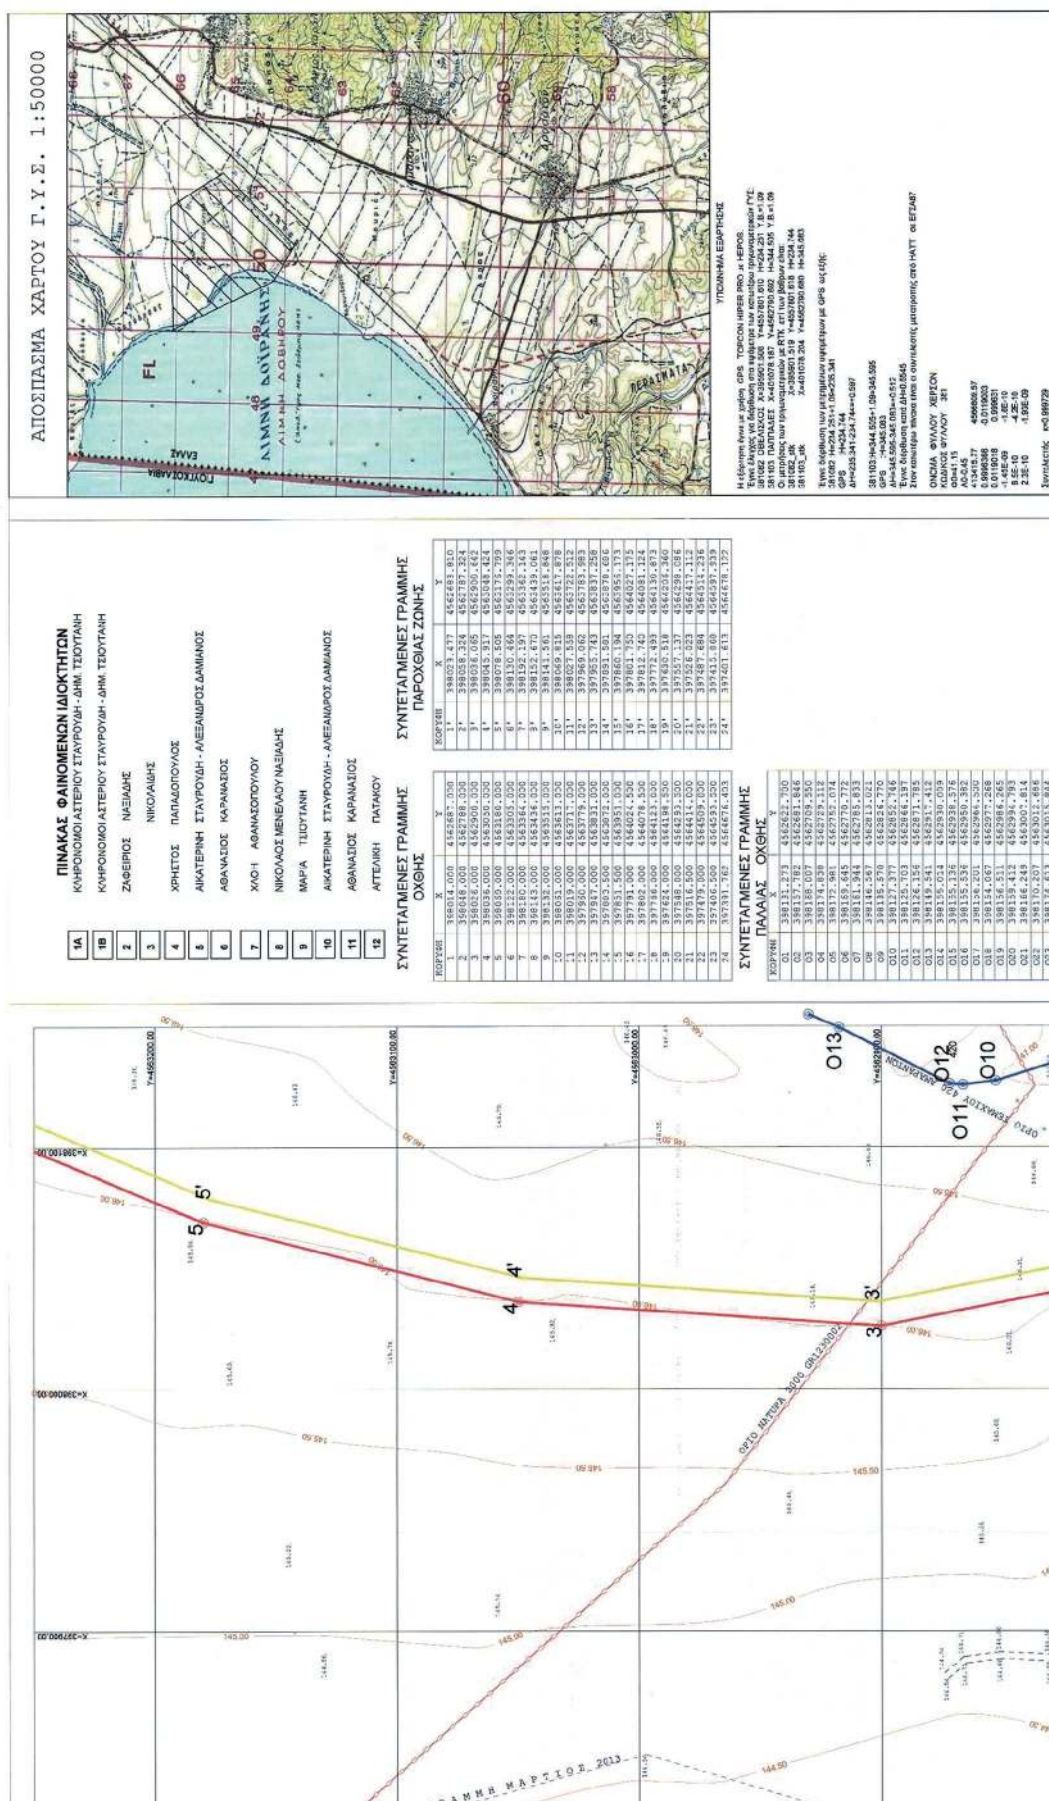





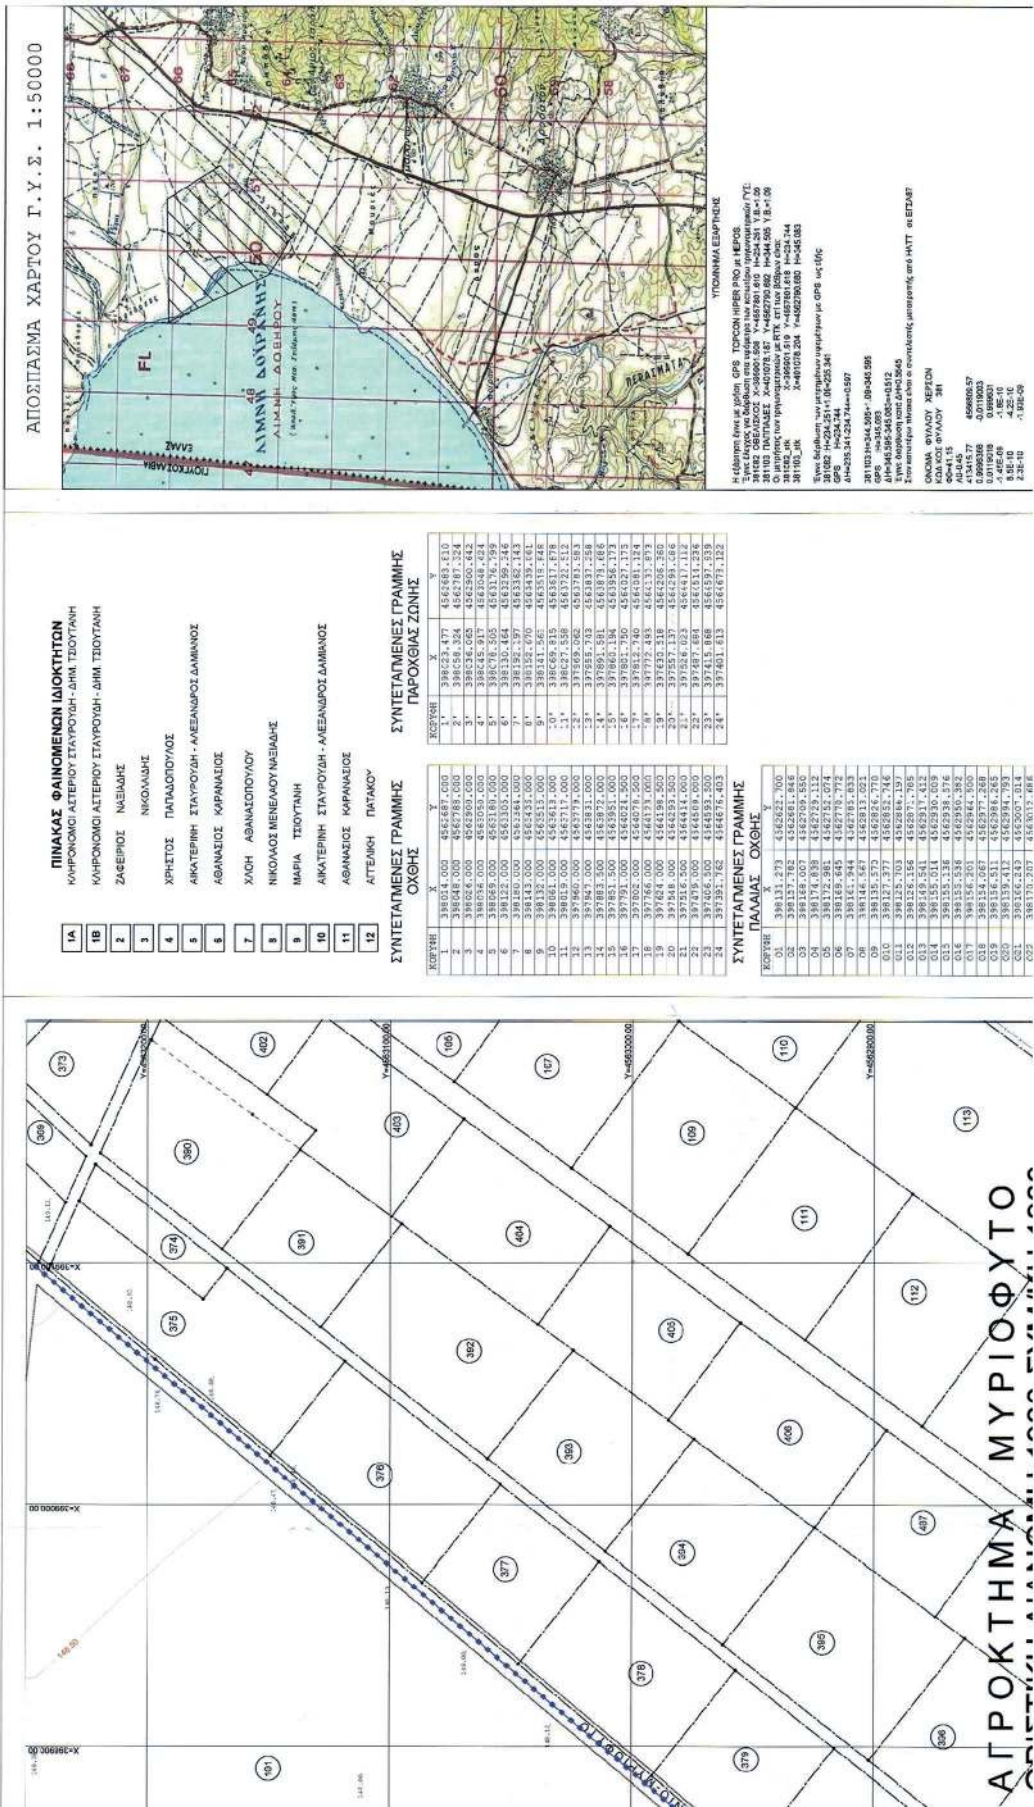


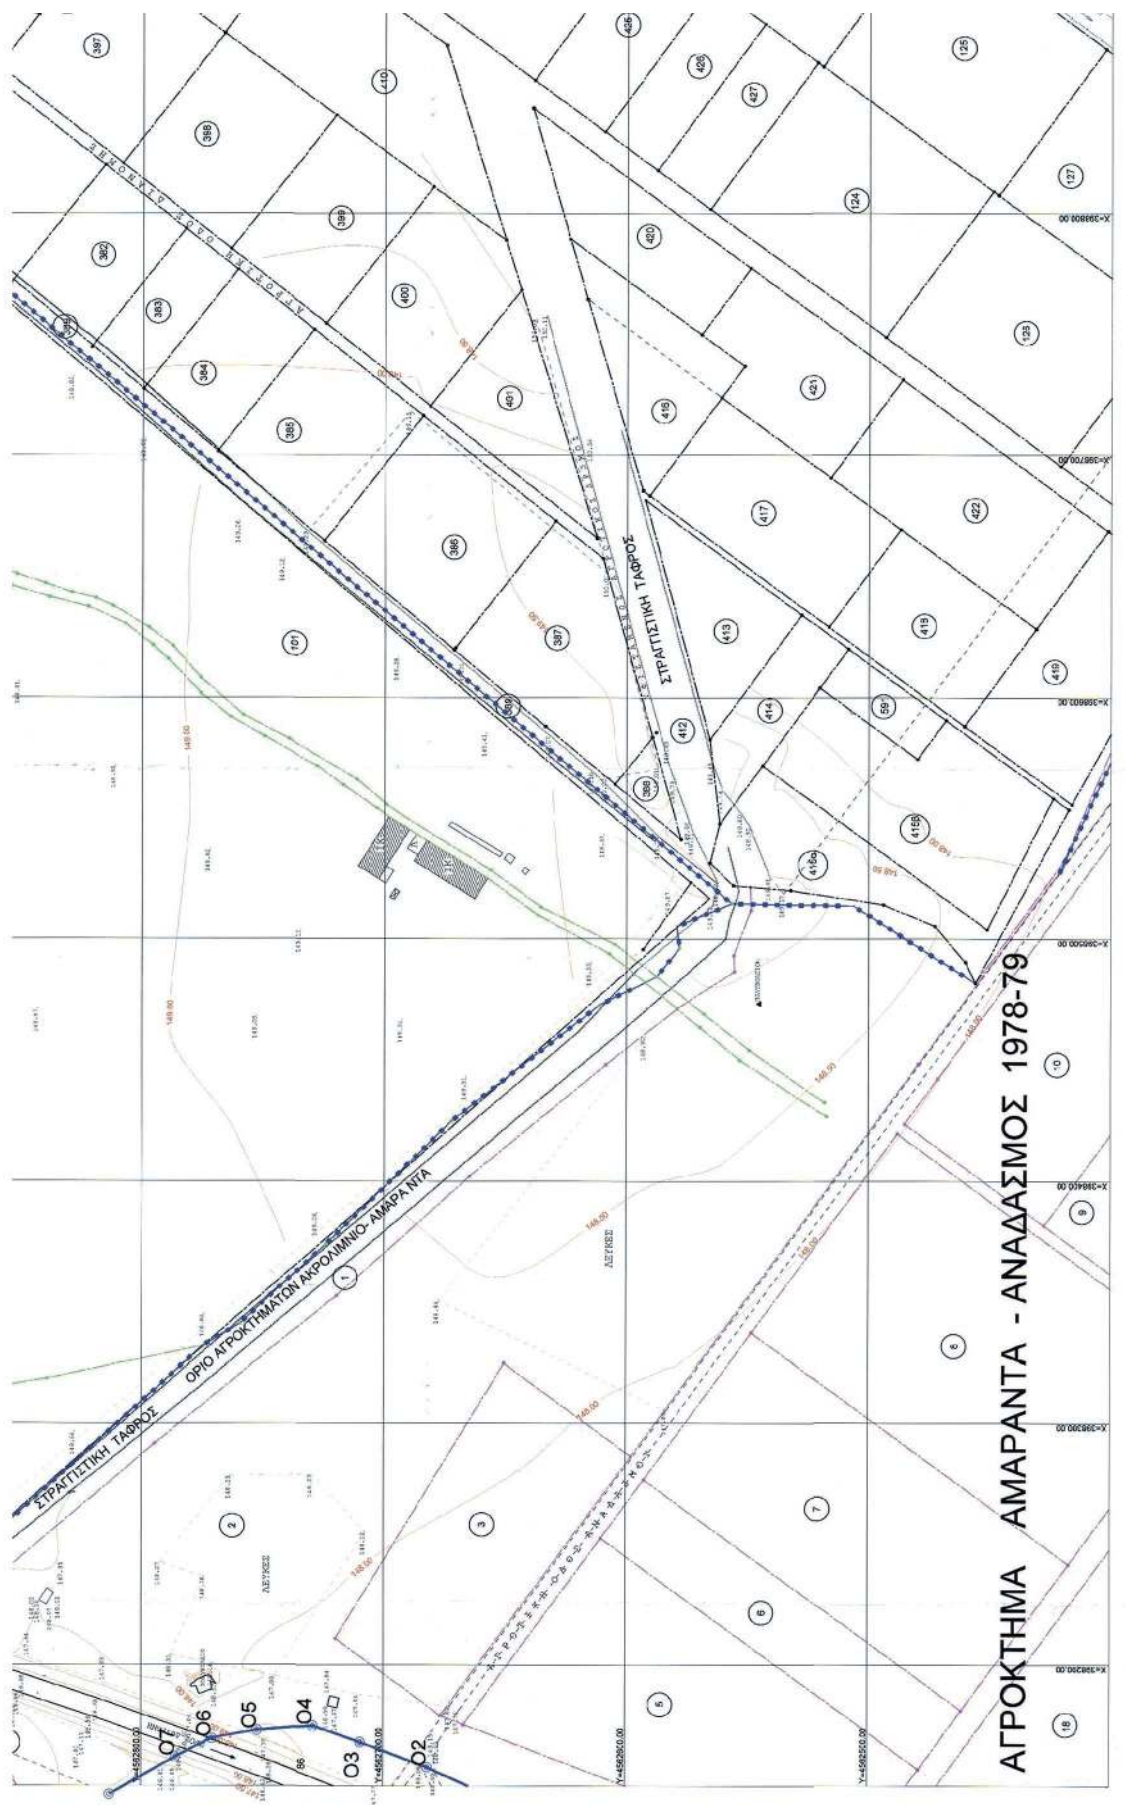


ΕΘΝΙΚΟ ΤΥΠΟΓΡΑΦΕΙΟ
Για τεχνικούς λόγους στο σχεδιάγραμμα,
από το ηλεκτρονικό αρχείο, έγινε
σμίκρυνση κατά ποσοστό **32%**

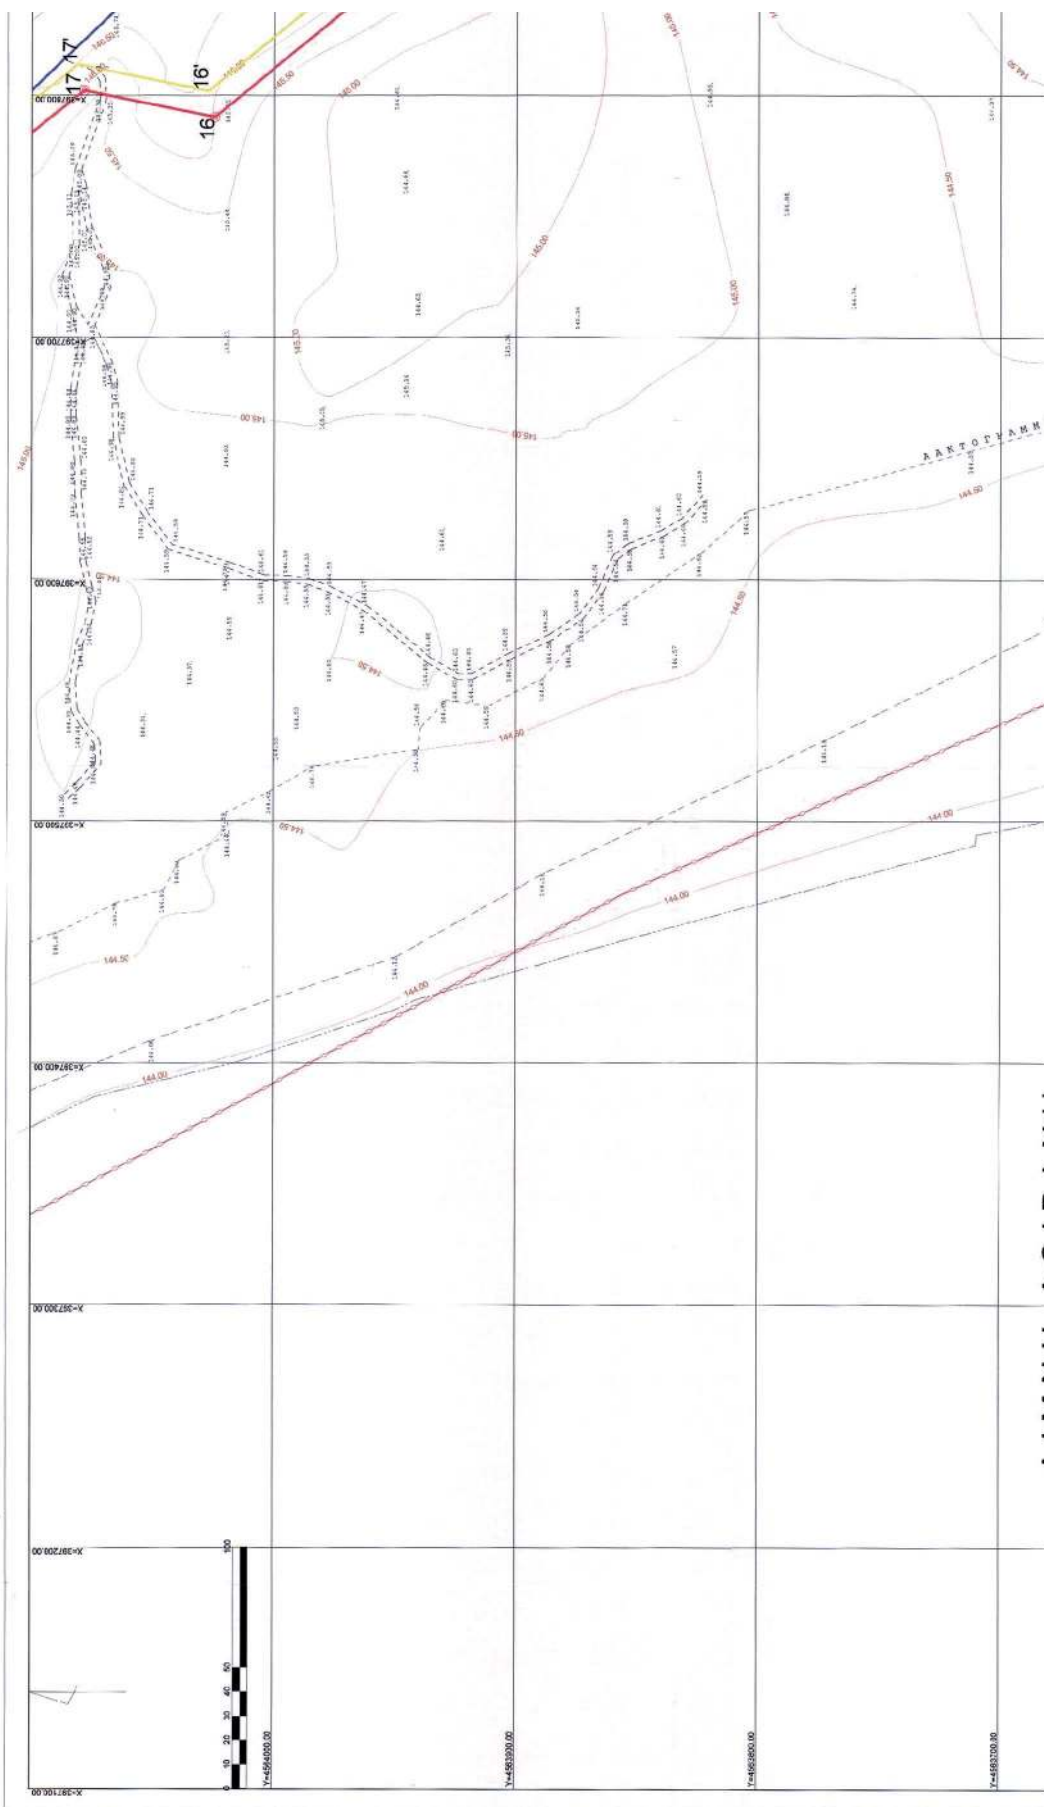


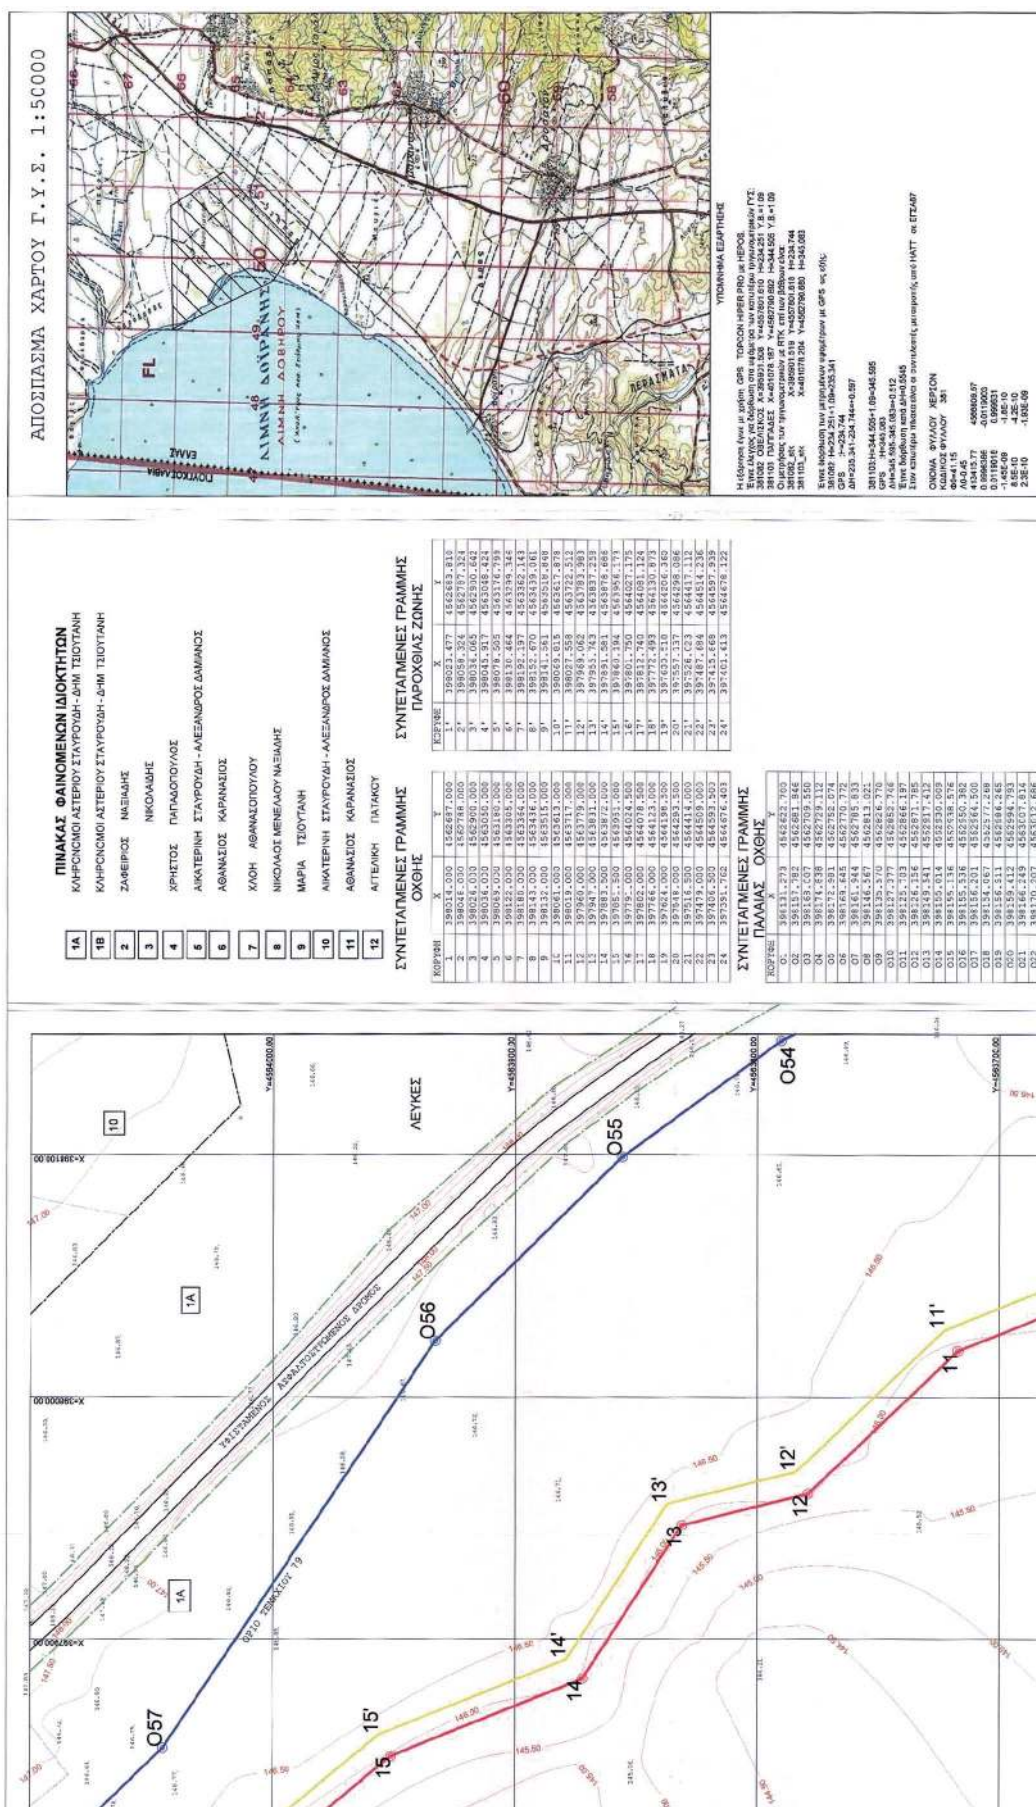


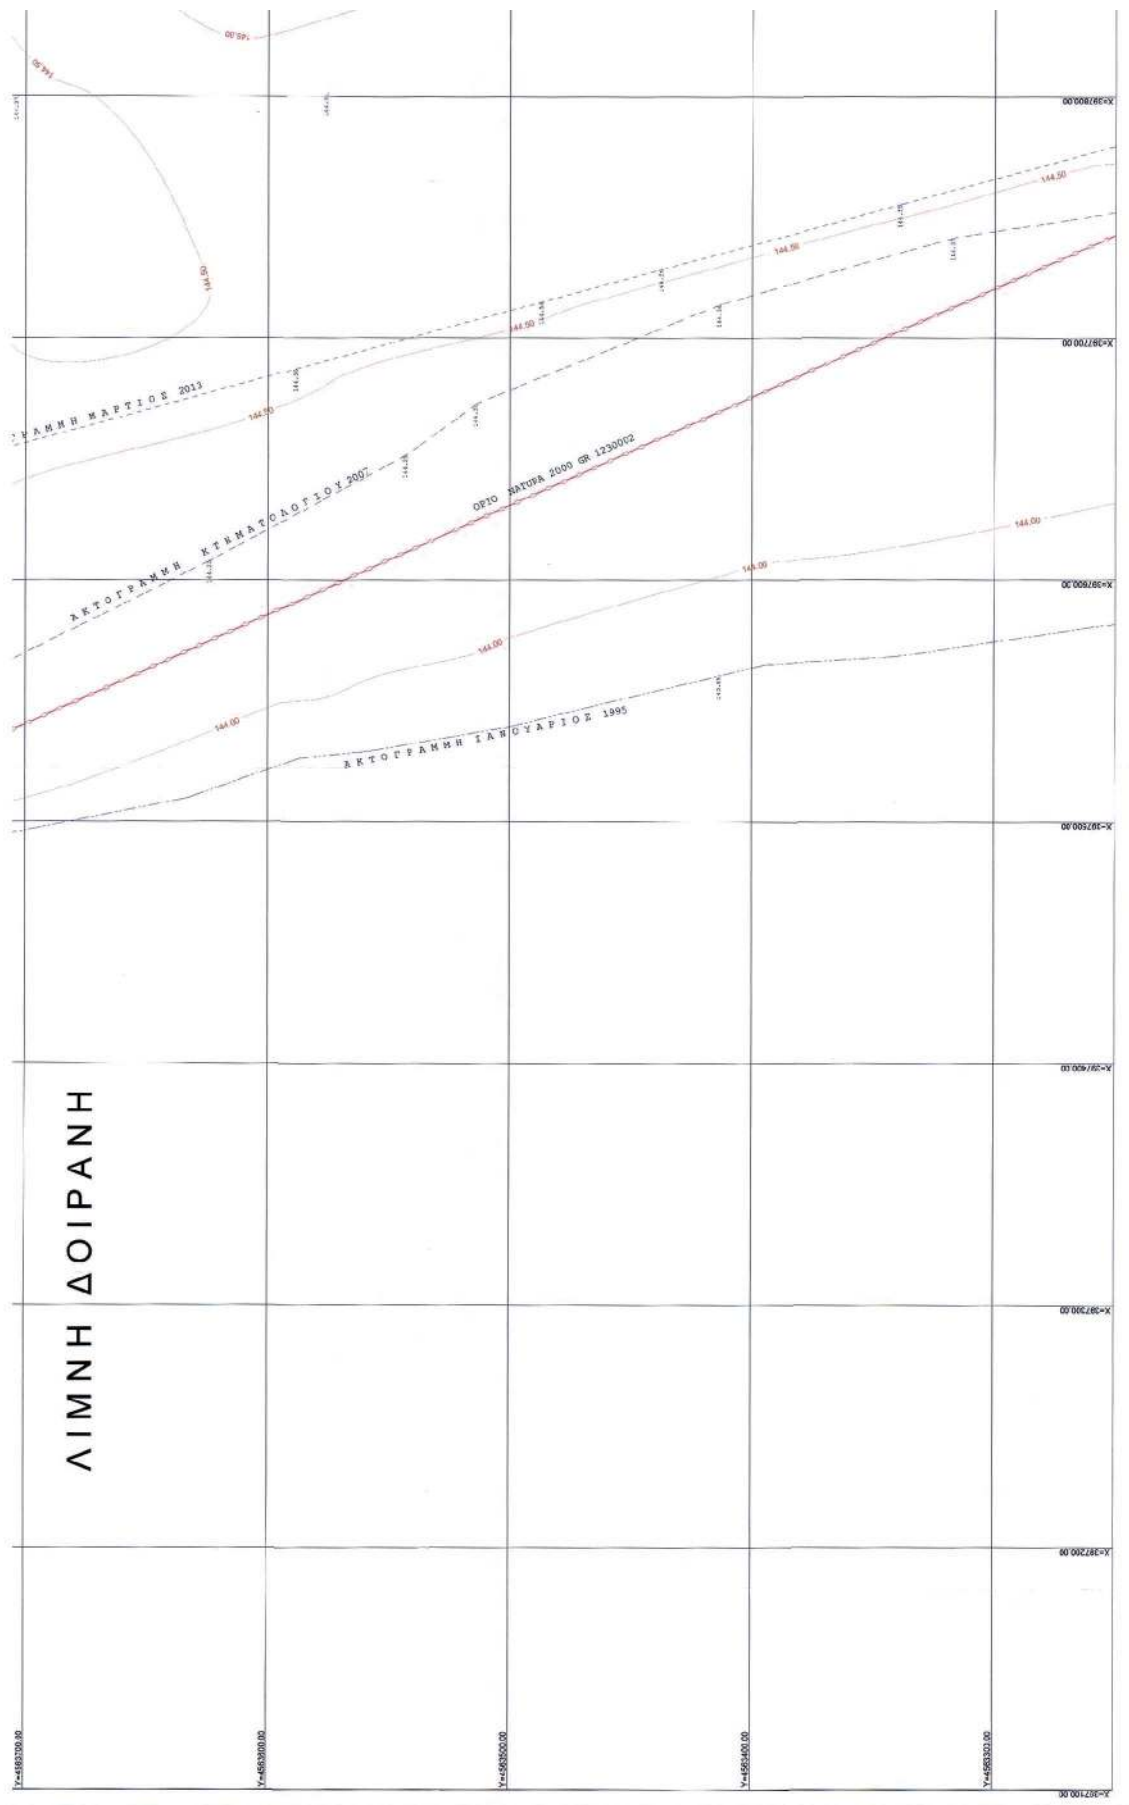


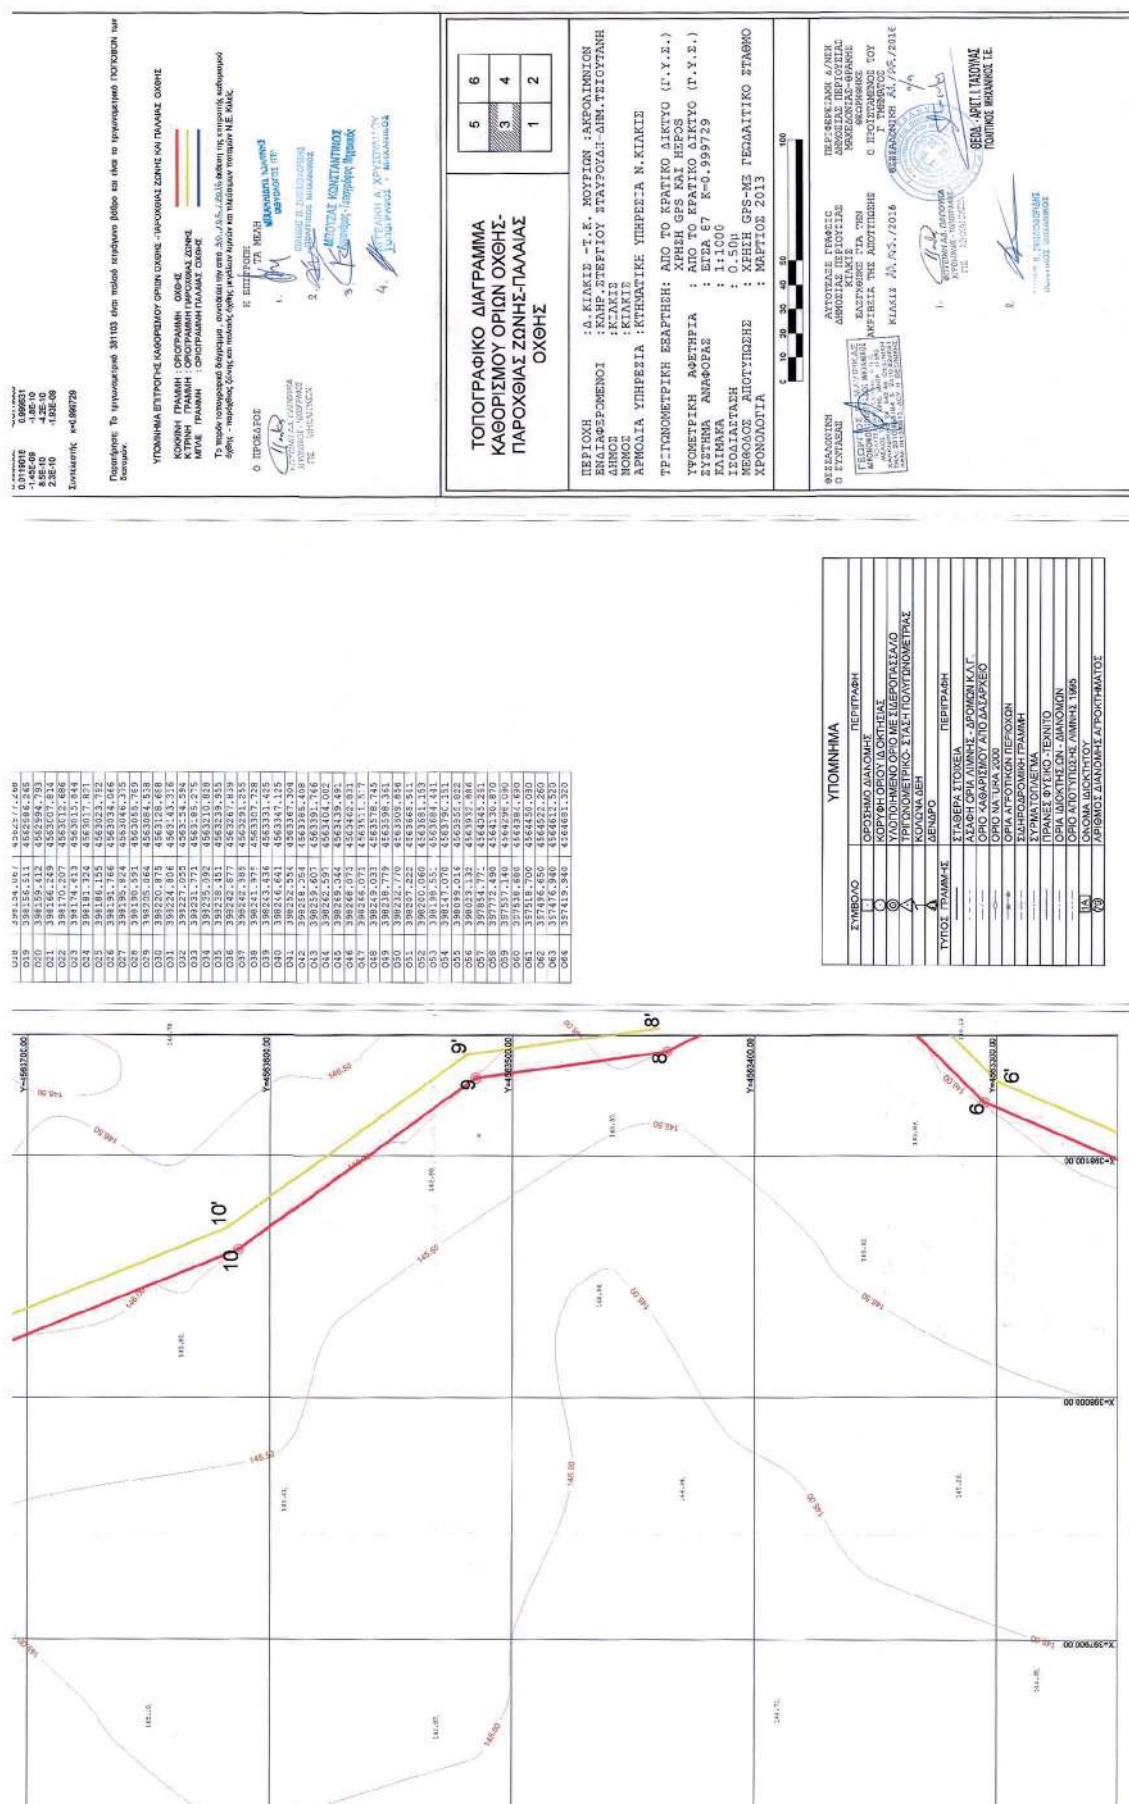

ΕΘΝΙΚΟ ΤΥΠΟΓΡΑΦΕΙΟ
 Για τεχνικούς λόγους στο σχεδιάγραμμα,
 από το ηλεκτρονικό αρχείο, έγινε
 σμίκρυνση κατά ποσοστό **32%**

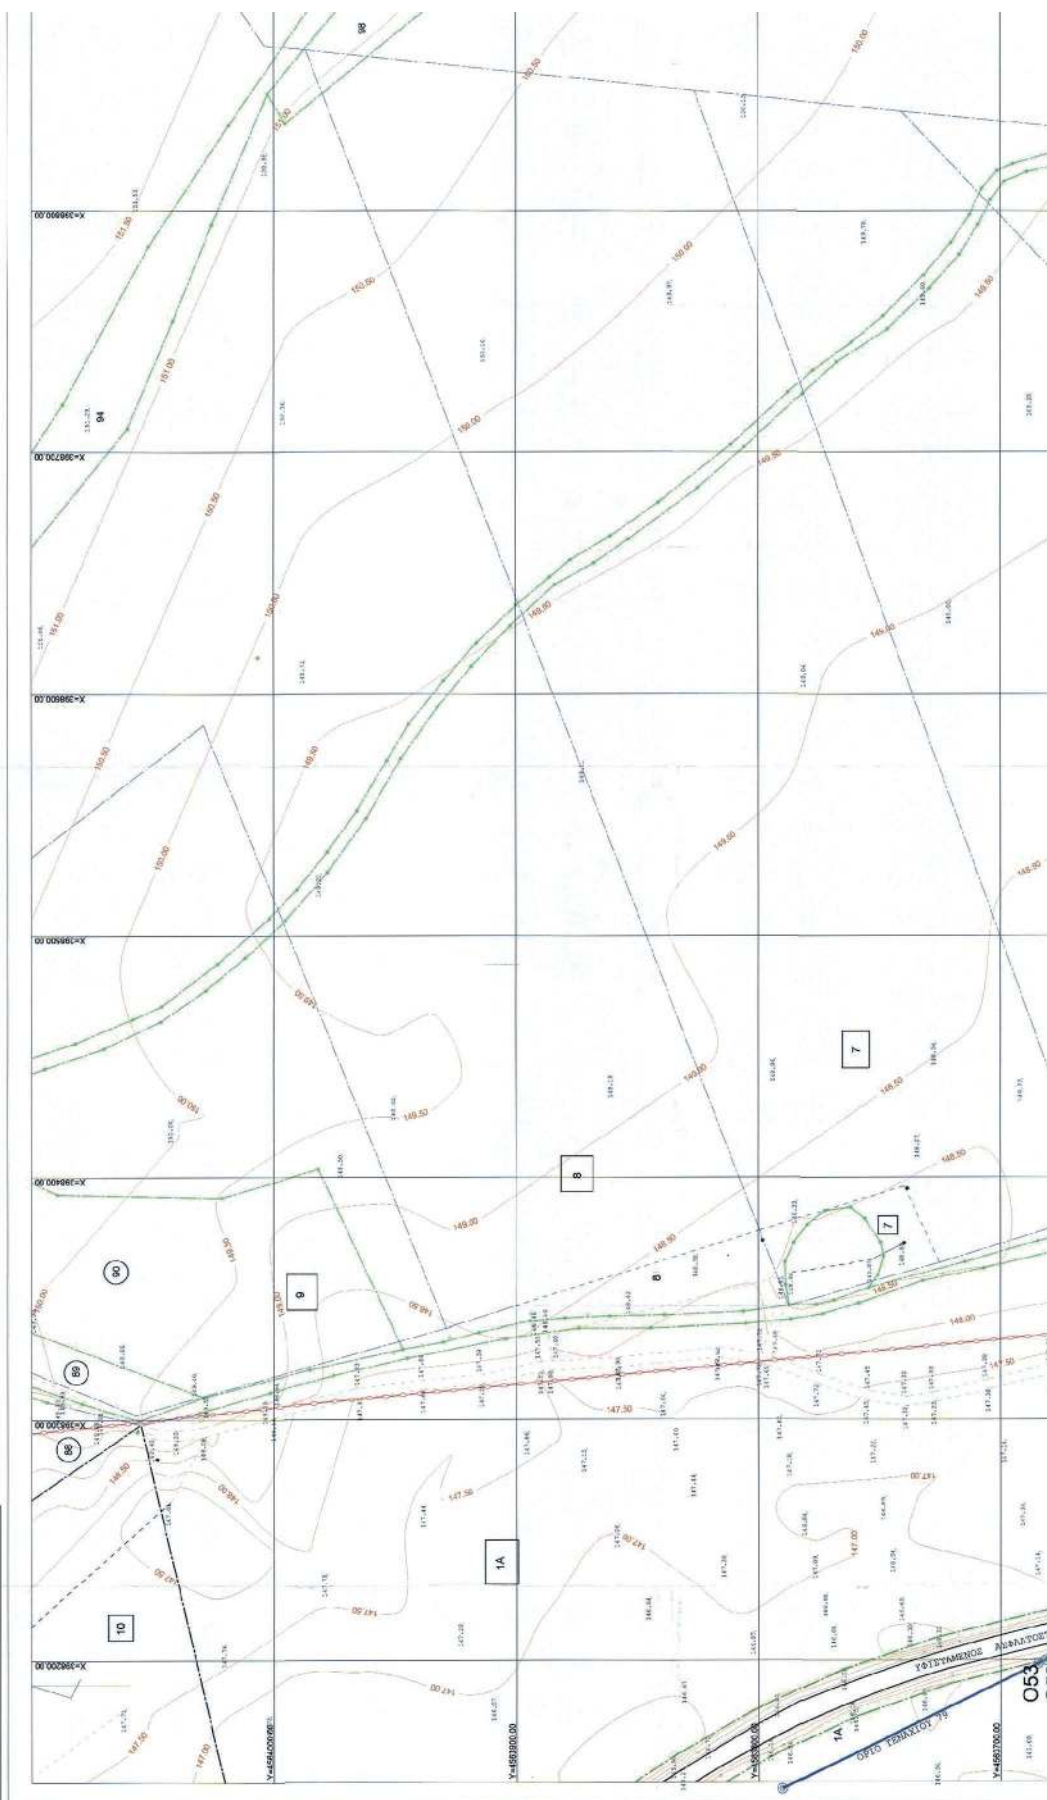

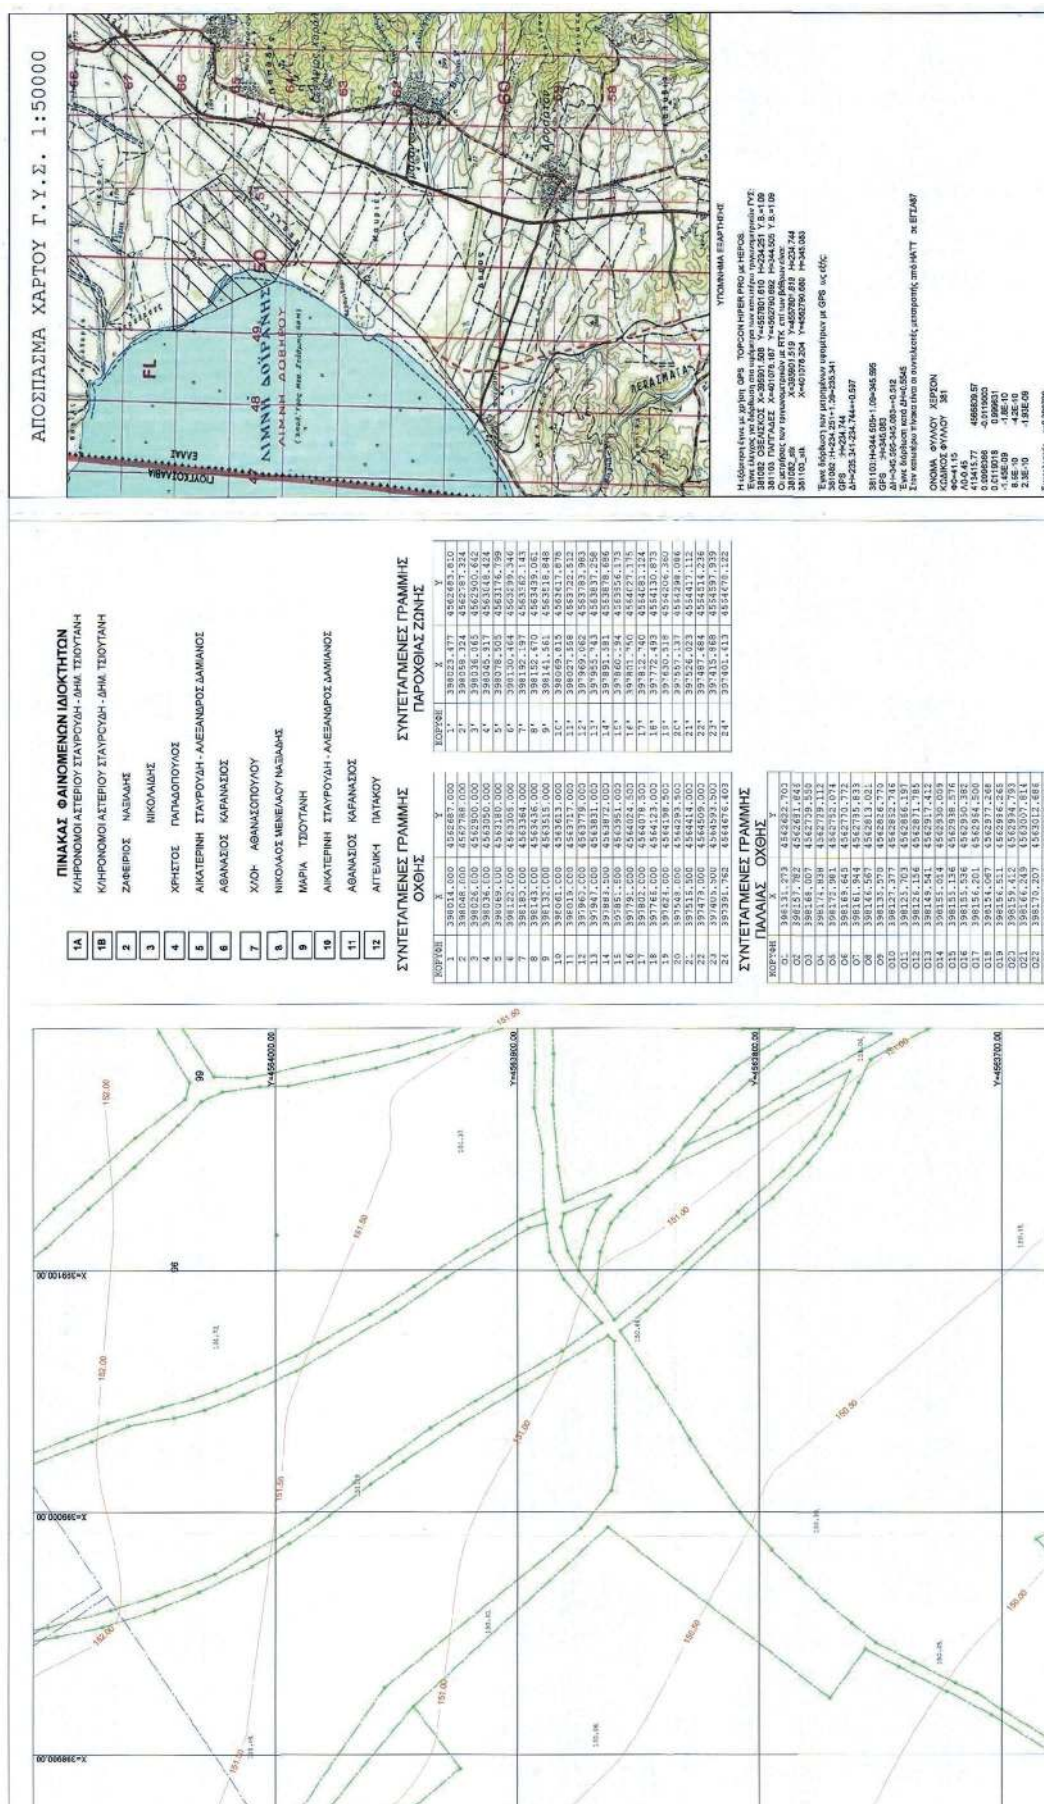

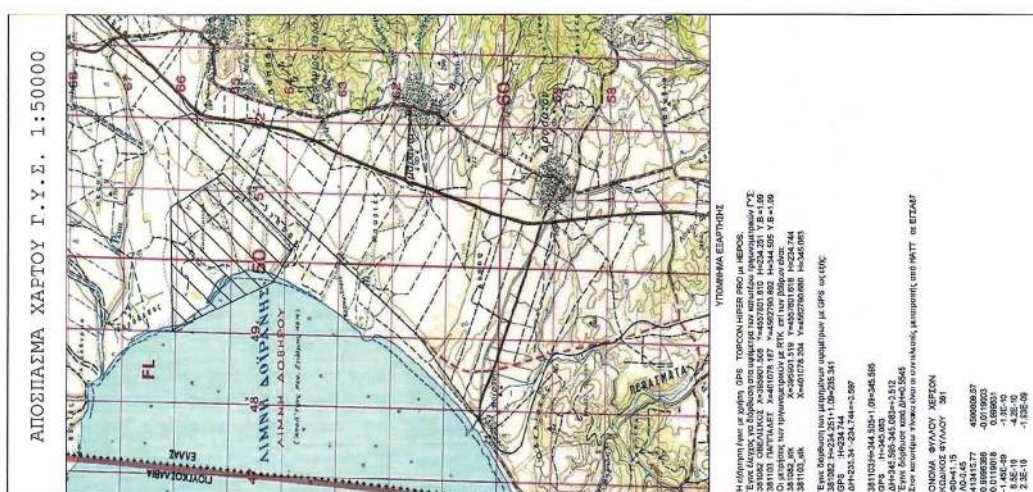




ΣΥΝΤΕΤΑΓΜΕΝΕΣ ΓΡΑΜΜΗΣ
ΟΧΘΗΣ


DATA	X	Y	X	Y	

ΣΥΝΤΕΤΑΓΜΕΝΕΣ ΓΡΑΜΜΗΣ



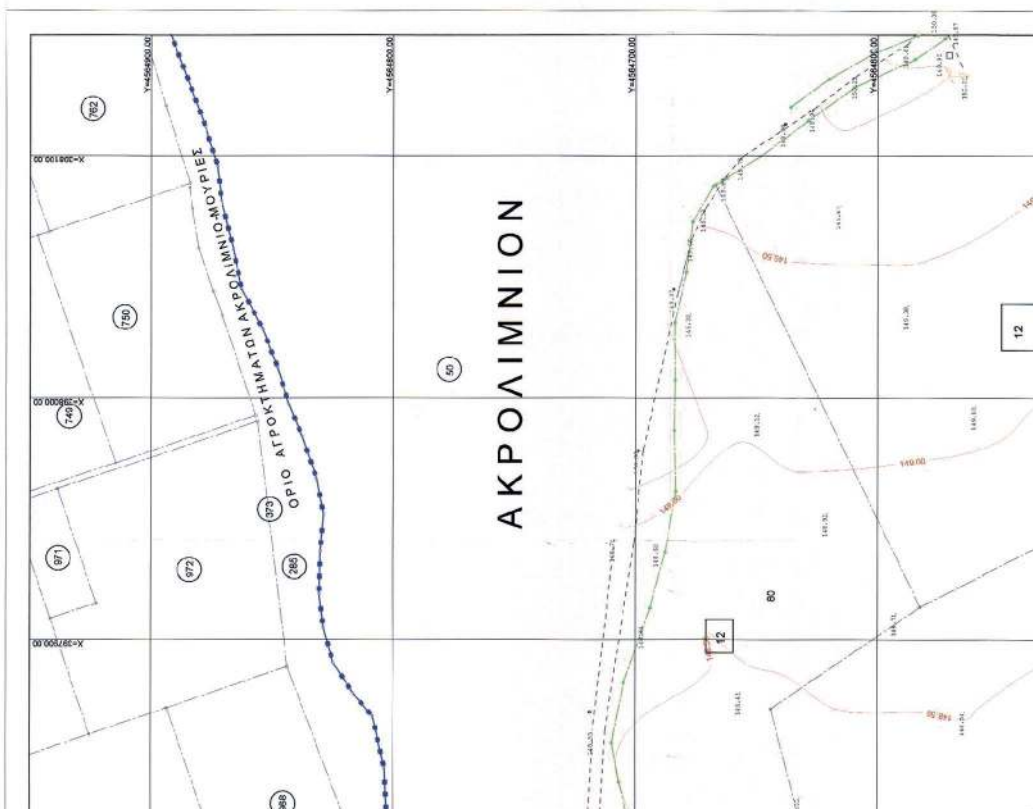


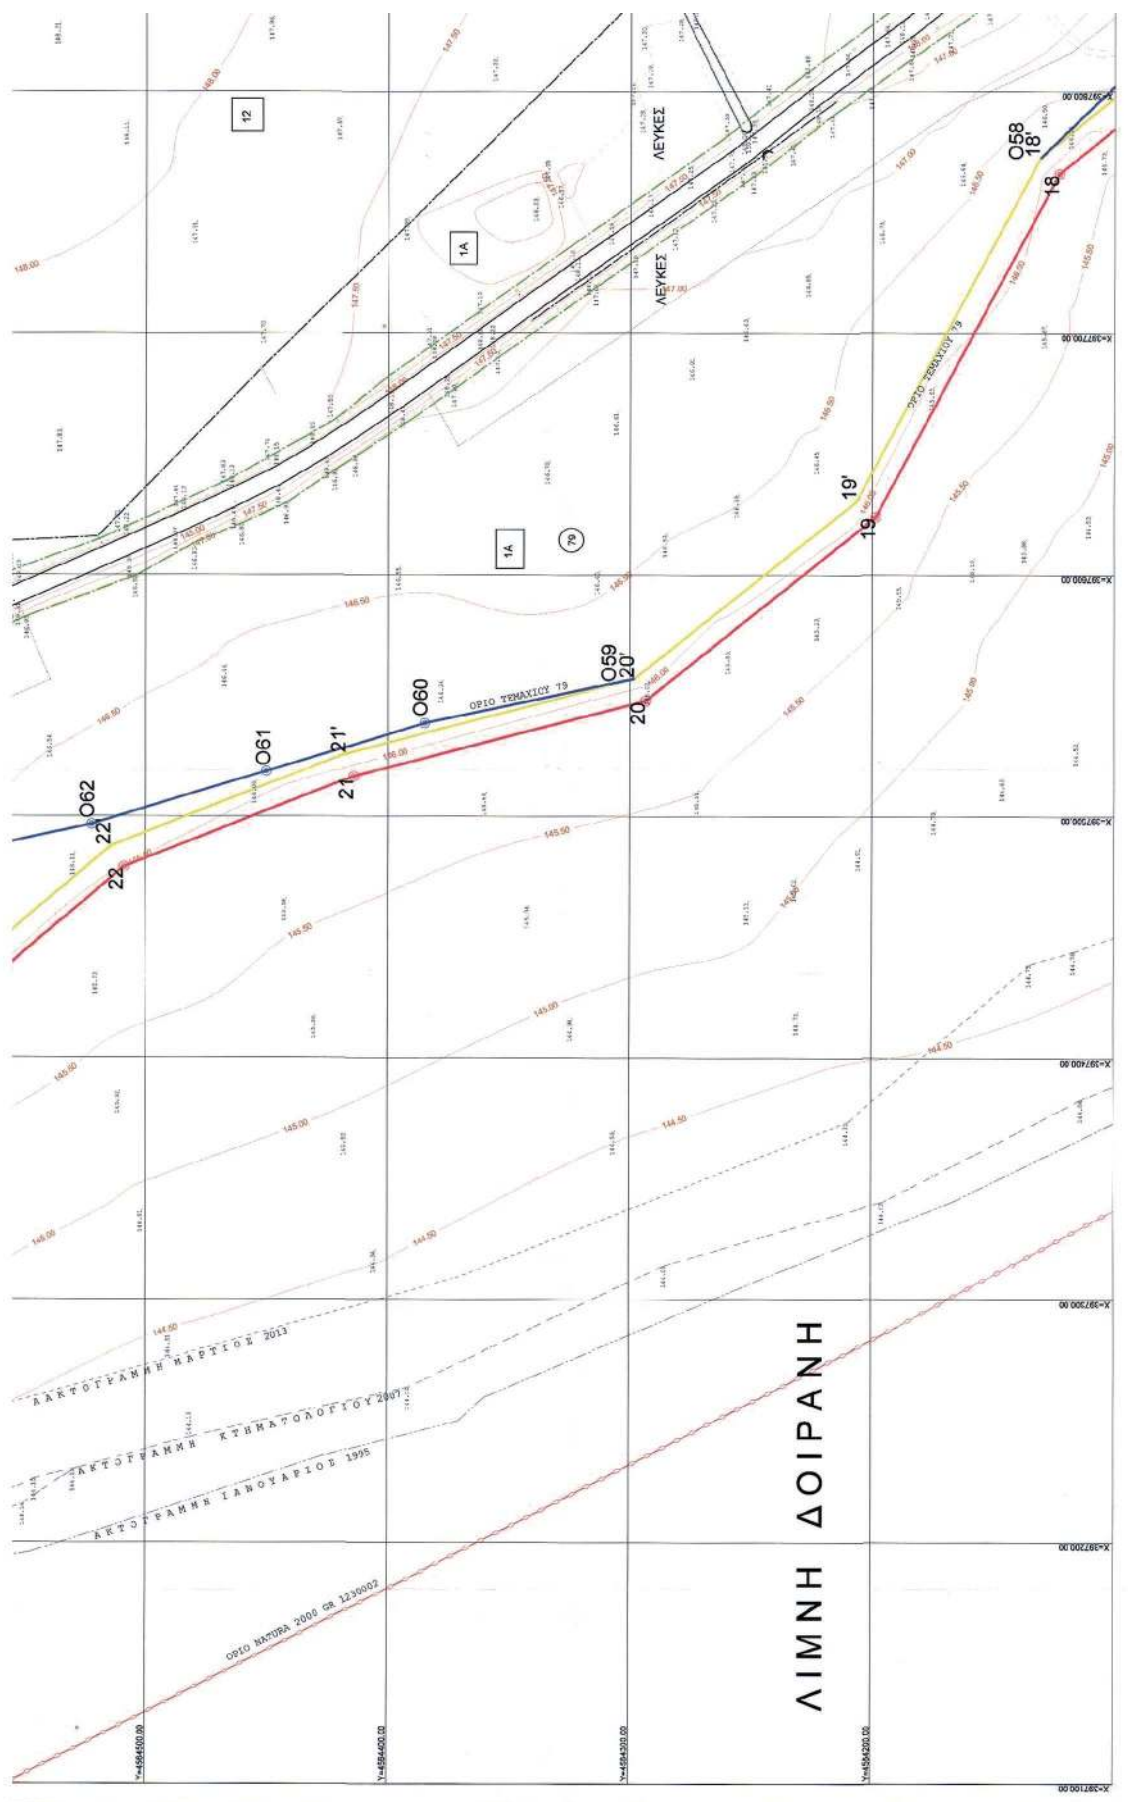


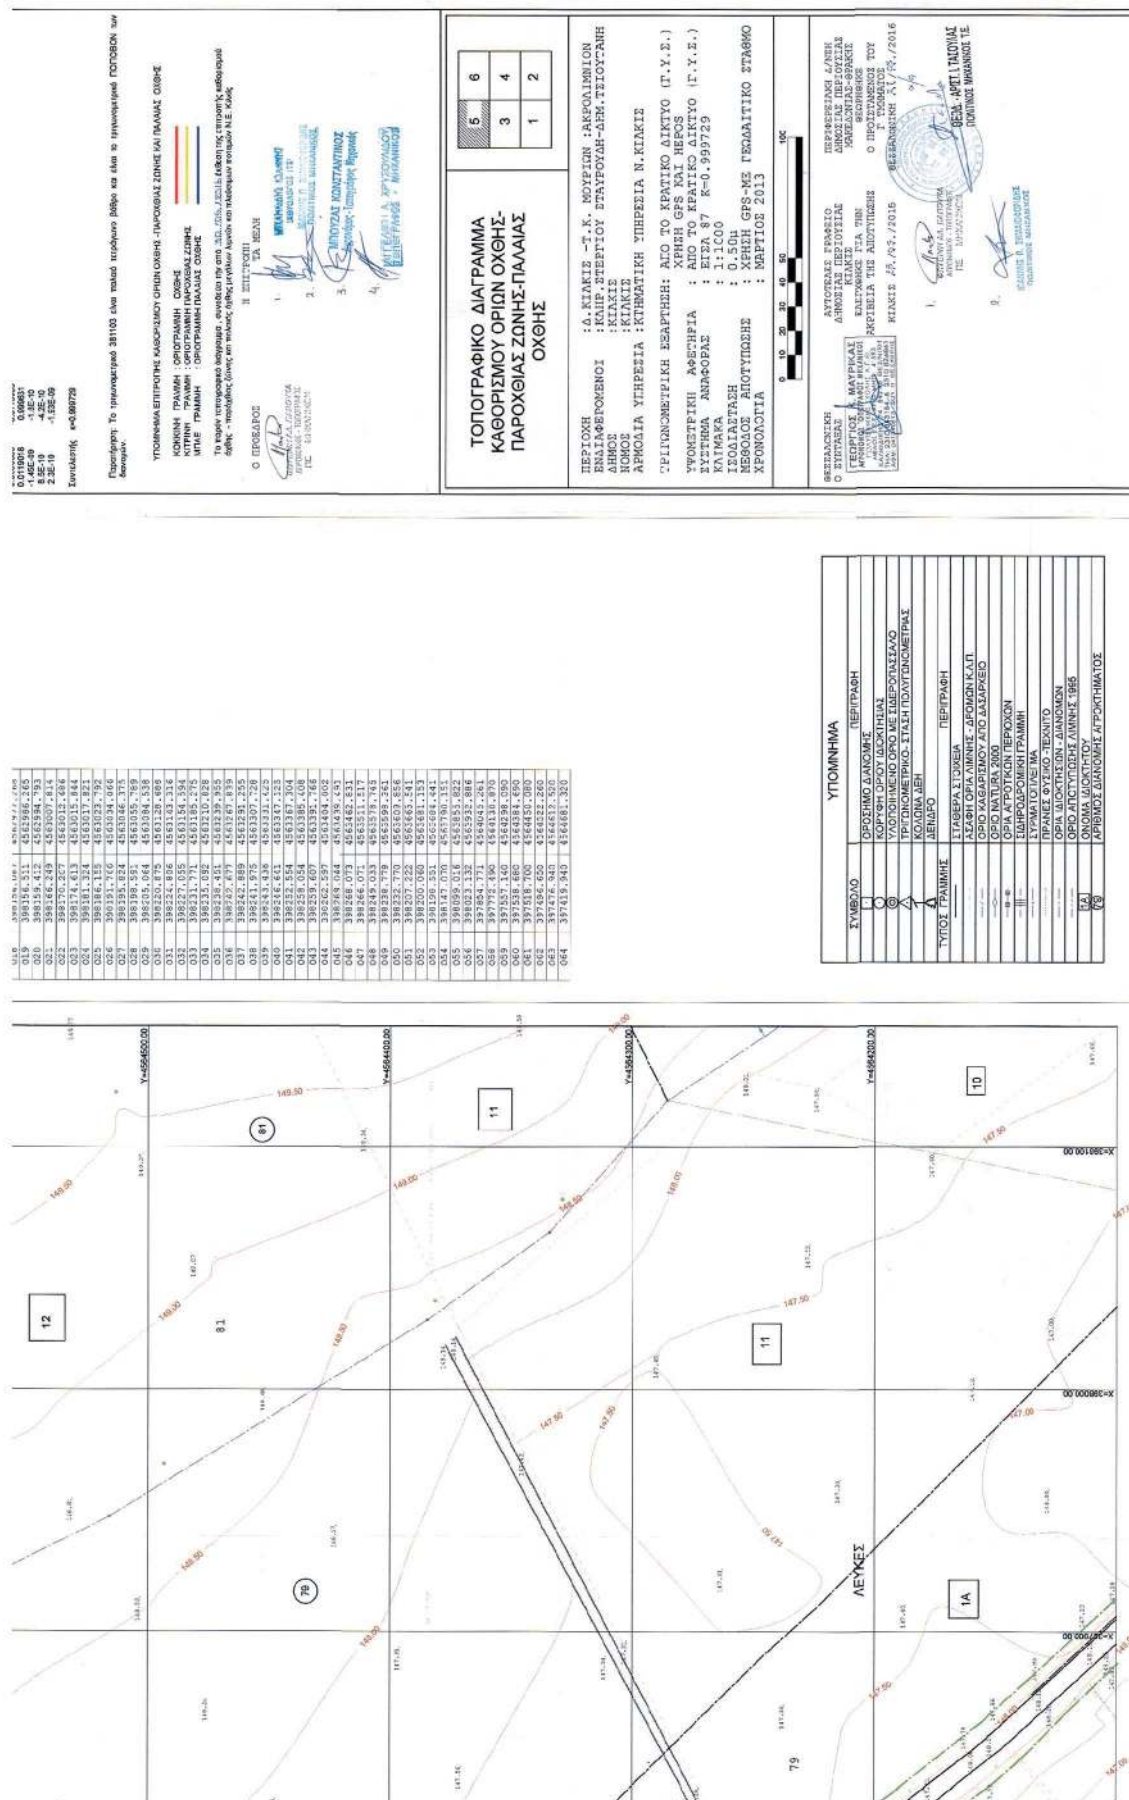

ΕΘΝΙΚΟ ΤΥΠΟΓΡΑΦΕΙΟ
Για τεχνικούς λόγους στο σχεδιάγραμμα,
από το ηλεκτρονικό αρχείο, έγινε
σμίκρυνση κατά ποσοστό **32%**

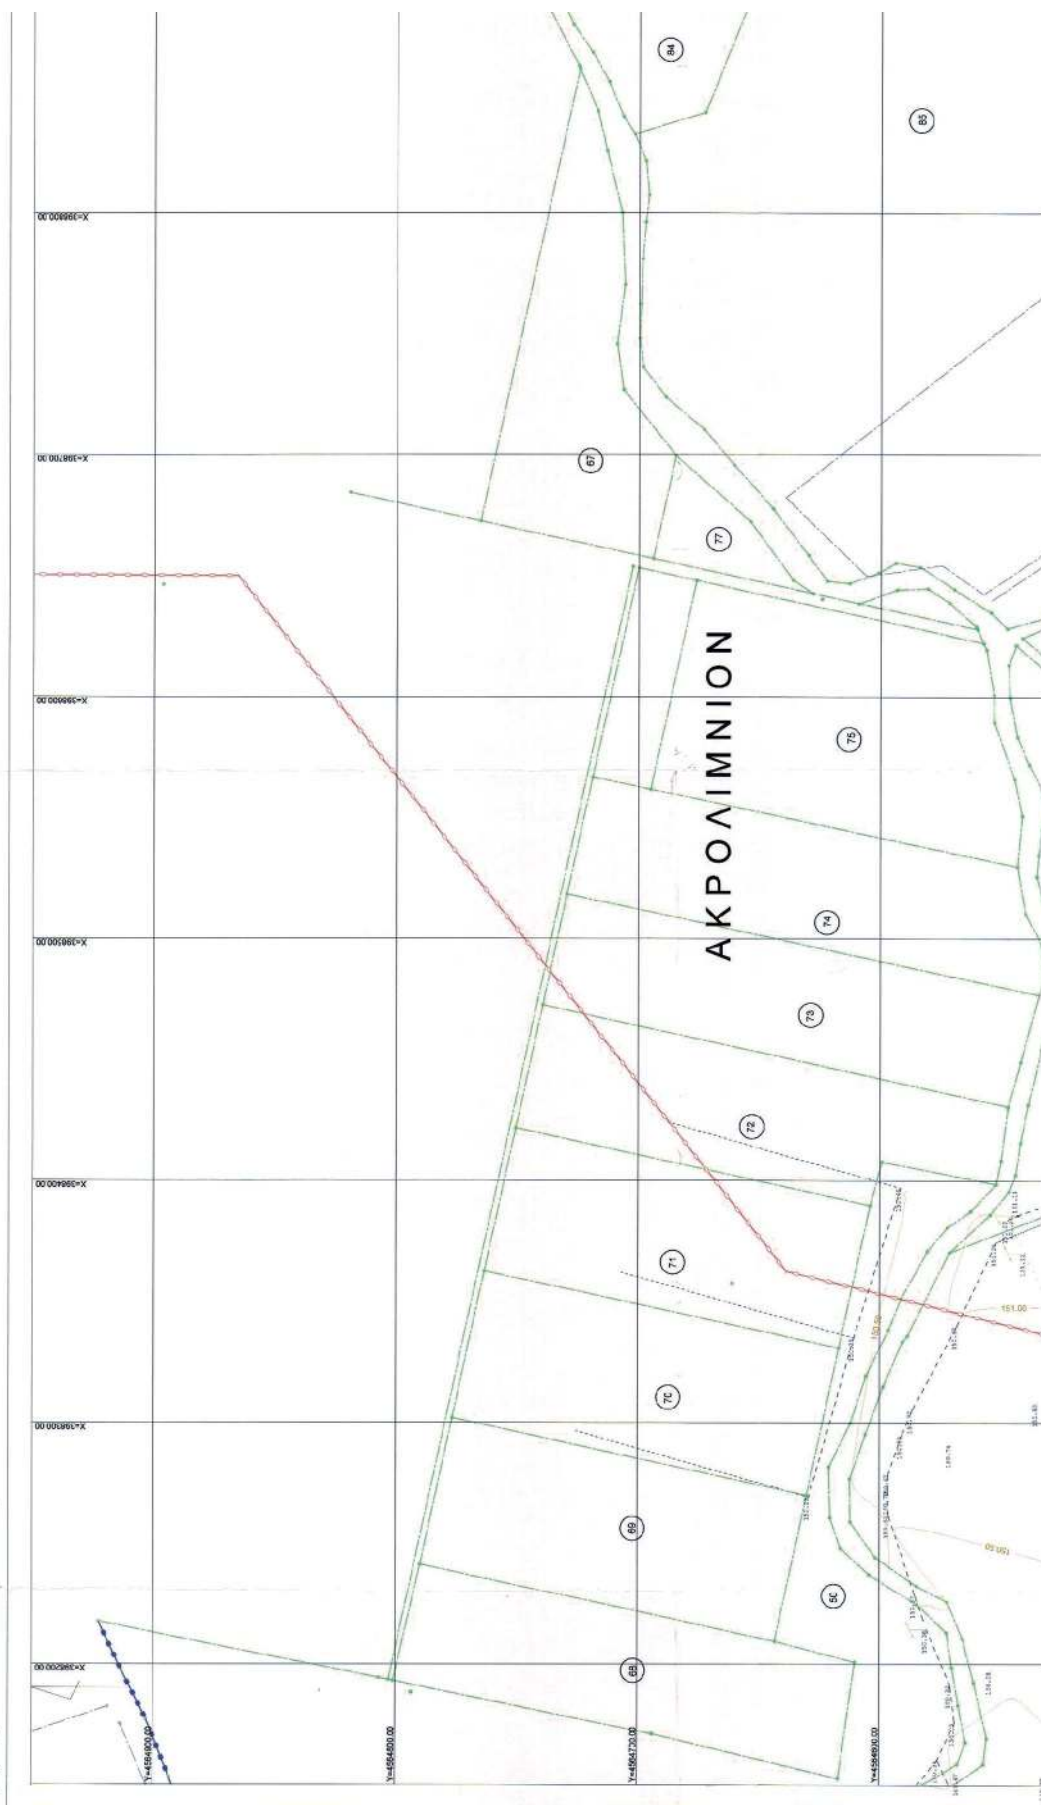

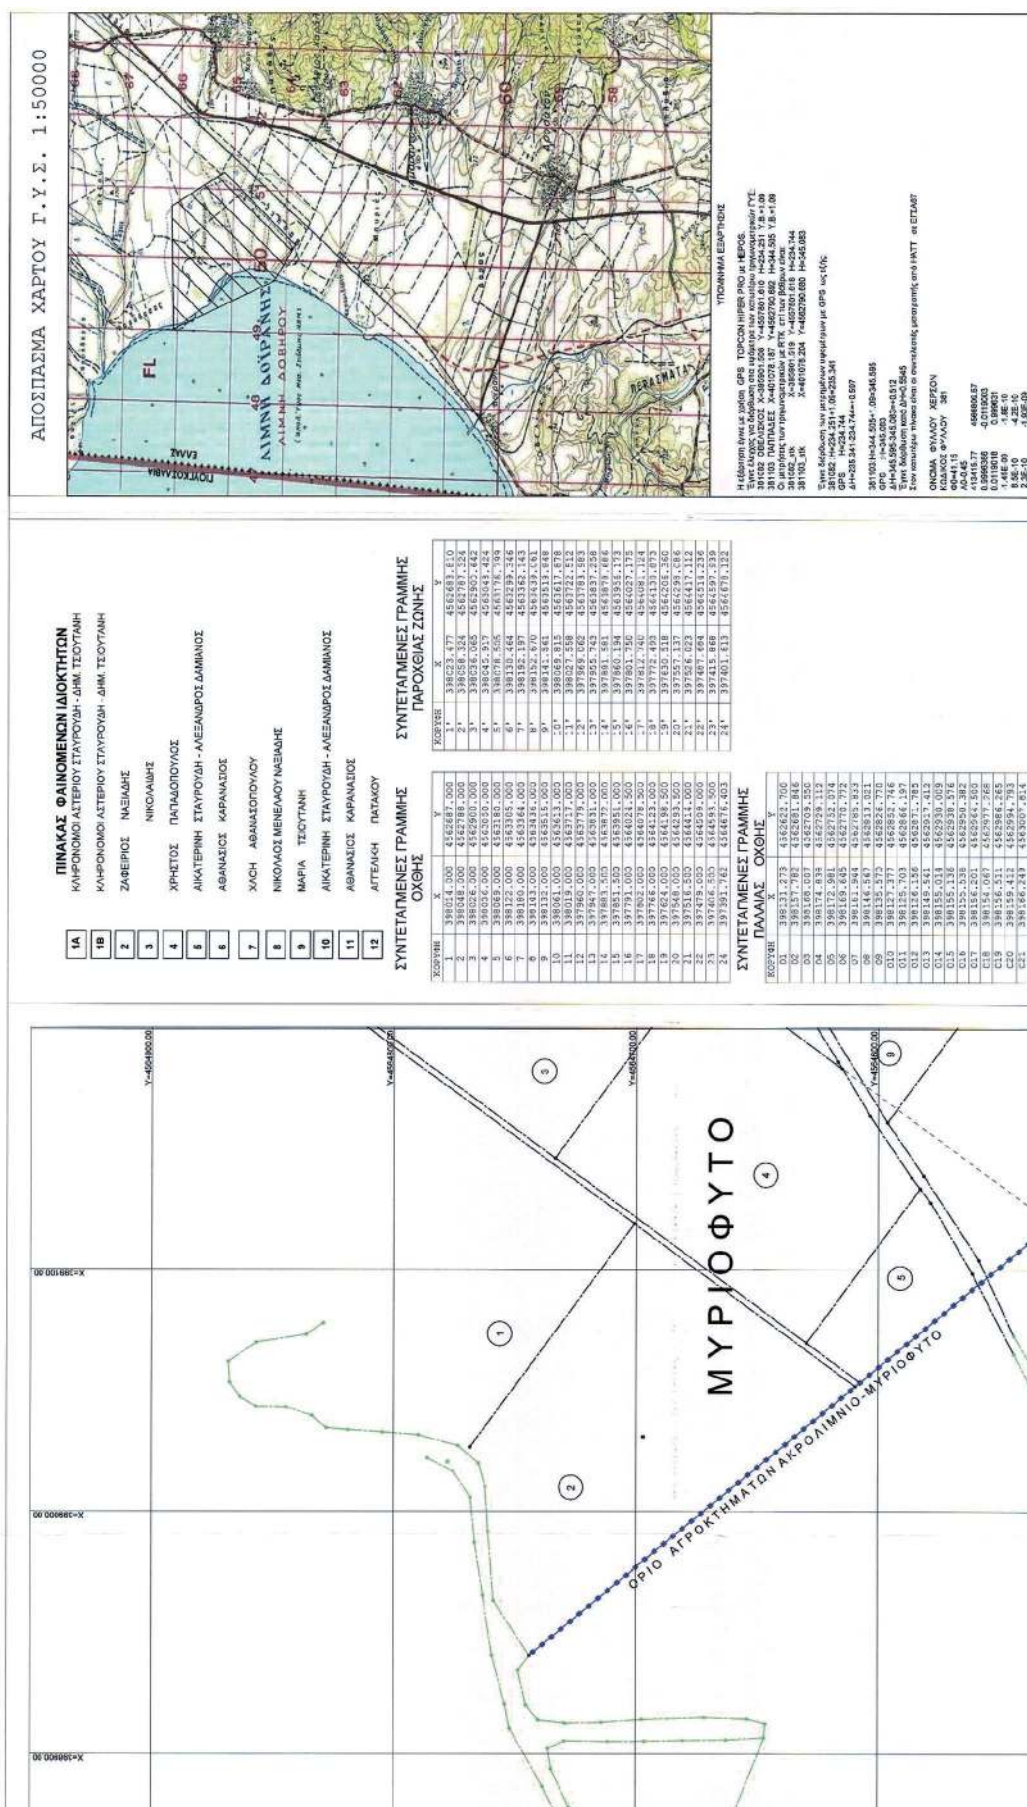

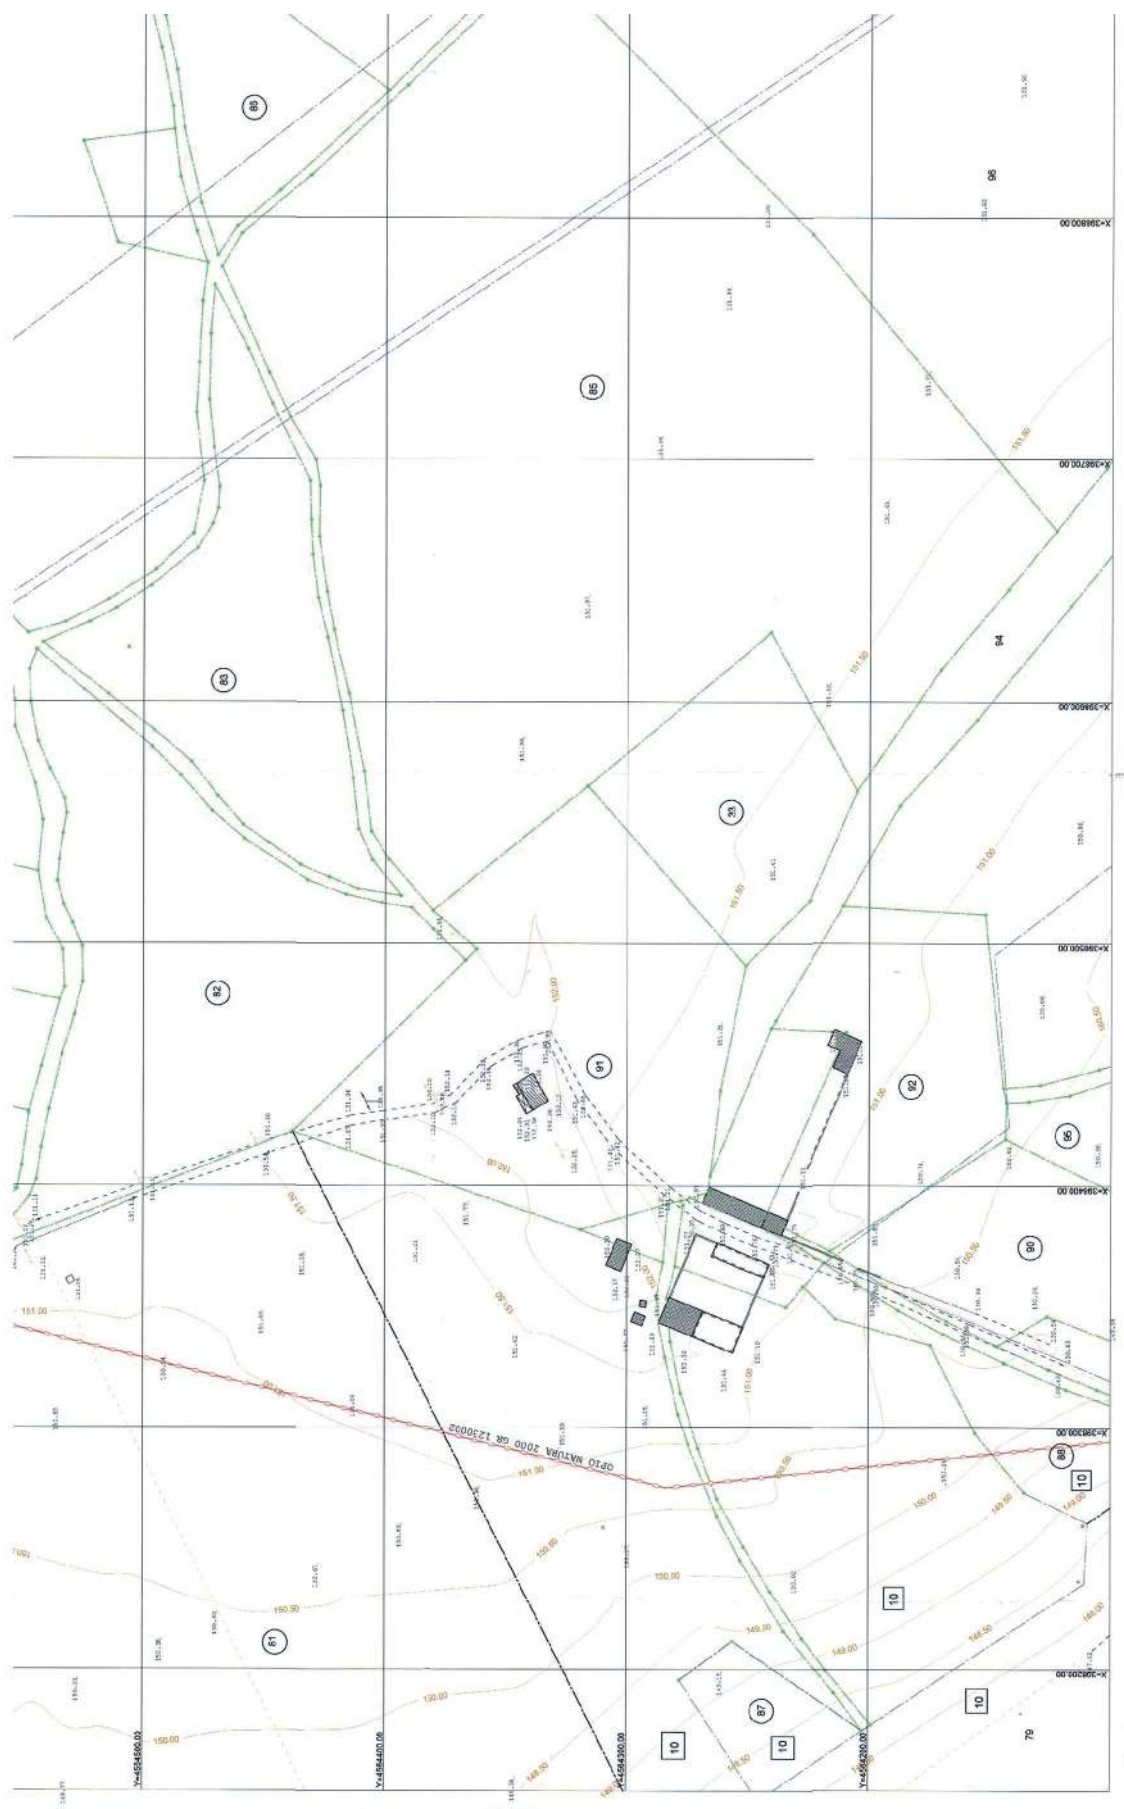



ΕΘΝΙΚΟ ΤΥΠΟΓΡΑΦΕΙΟ

Την ευθύνη για την εκτύπωση, διαχείριση και κυκλοφορία των φύλλων της Εφημερίδας της Κυβερνήσεως, (ΦΕΚ) στην έντυπη και ηλεκτρονική έκδοση, έχει το **Εθνικό Τυπογραφείο** το οποίο αποτελεί δημόσια υπηρεσία η οποία υπάγεται στο Υπουργείο Εσωτερικών και Διοικητικής Ανασυγκρότησης. Το Εθνικό Τυπογραφείο έχει επίσης την ευθύνη για την κάλυψη των εκτυπωτικών αναγκών του Δημοσίου. (Ν. 3469/2006, Α' 131).

ΥΠΗΡΕΣΙΕΣ ΠΟΥ ΠΑΡΕΧΕΙ ΤΟ ΕΘΝΙΚΟ ΤΥΠΟΓΡΑΦΕΙΟ

1. ΦΥΛΛΟ ΤΗΣ ΕΦΗΜΕΡΙΔΑΣ ΤΗΣ ΚΥΒΕΡΝΗΣΕΩΣ (ΦΕΚ)

Η ηλεκτρονική μορφή των ΦΕΚ διατίθεται δωρεάν από την ιστοσελίδα www.et.gr. Για τα ΦΕΚ που δεν έχουν ψηφιοποιηθεί και καταχωρισθεί στην πιο πάνω ιστοσελίδα δίνεται η δυνατότητα δωρεάν αποστολής με ηλεκτρονικό ταχυδρομείο, μετά από αίτηση που υποβάλλεται ηλεκτρονικά με τη συμπλήρωση ειδικής φόρμας.

Η έντυπη μορφή των ΦΕΚ διατίθεται για μεμονωμένα φύλλα με το ανάλογο κόστος από το τμήμα Πωλήσεων απευθείας ή με ταχυδρομική αποστολή μέσω αίτησης παραγγελίας στα ΚΕΠ, ενώ για ετήσια συνδρομή από το τμήμα Συνδρομητών. Το κόστος για ασπρόμαυρο ΦΕΚ από 1 έως 16 σελίδες είναι 1€, προσαυξανόμενο κατά 0,20€ για κάθε επιπλέον οκτασέλιδο ή μέρος αυτού. Το κόστος για έγχρωμο ΦΕΚ είναι 1,50€ από 1 έως 16 σελίδες, προσαυξανόμενο κατά 0,30€ για κάθε επιπλέον οκτασέλιδο ή μέρος αυτού.

Τρόπος αποστολής κειμένων προς δημοσίευση

- Τα κείμενα για δημοσίευση στο ΦΕΚ, από όλες τις δημόσιες υπηρεσίες και τους φορείς του δημόσιου τομέα, **αποστέλλονται στην διεύθυνση webmaster.et@et.gr** με χρήση προηγμένης ψηφιακής υπογραφής και χρονοσήμανσης.
- Οι περιλήψεις Διακηρύξεων Δημοσίων Συμβάσεων, αποστέλλονται στην ηλεκτρονική διεύθυνση dds@et.gr με τη χρήση **απλού** ηλεκτρονικού ταχυδρομείου.
- Κατ' εξαίρεση, πολίτες οι οποίοι δεν έχουν αποκτήσει προηγμένη ηλεκτρονική υπογραφή, μπορούν να αποστέλλουν ταχυδρομικά ή να καταθέτουν με εκπρόσωπό τους κείμενα προς δημοσίευση αποτυπωμένα σε χαρτί, στο Τμήμα Παραλαβής Δημοσιευτέας Ύλης.

Πληροφορίες σχετικά με την αποστολή/κατάθεση εγγράφων προς δημοσίευση, την πώληση των τευχών και τους ισχύοντες τιμοκαταλόγους για όλες τις υπηρεσίες θα βρείτε στην ιστοσελίδα μας και στη διαδρομή Εξυπηρέτηση κοινού - τμήμα πωλήσεων ή συνδρομητών. Επίσης στην ιστοσελίδα μπορείτε να αναζητήσετε πληροφορίες σχετικά με την πορεία δημοσίευσης των εγγράφων, εφόσον γνωρίζετε τον Κωδικό Αριθμό Δημοσιεύματος (ΚΑΔ). Τον ΚΑΔ εκδίδει το Εθνικό Τυπογραφείο για όλα τα κείμενα που πληρούν τις προϋποθέσεις δημοσίευσης.

2. ΚΑΛΥΨΗ ΕΚΤΥΠΩΤΙΚΩΝ ΑΝΑΓΚΩΝ του Δημοσίου και των φορέων του

Το Εθνικό Τυπογραφείο μετά από αίτημα φορέα του Δημοσίου αναλαμβάνει να σχεδιάσει και να εκτυπώσει κάρτες, βιβλία, αφίσες, μπλοκ, μηχανογραφικά έντυπα, φακέλους, φακέλους αλληλογραφίας, κ.ά. Επίσης σχεδιάζει και κατασκευάζει σφραγίδες.

ΕΠΙΚΟΙΝΩΝΙΑ ΜΕ ΤΟ ΕΘΝΙΚΟ ΤΥΠΟΓΡΑΦΕΙΟ

Ταχυδρομική Διεύθυνση: Καποδιστρίου 34, τ.κ. 10432, Αθήνα

ΤΗΛΕΦΩΝΙΚΟ ΚΕΝΤΡΟ: 210 5279000 - fax: 210 5279054

ΤΜΗΜΑΤΑ ΕΞΥΠΗΡΕΤΗΣΗΣ ΚΟΙΝΟΥ

Πωλήσεων: (Ισόγειο, τηλ. 210 5279178 - 180)

Συνδρομητών: (Ημιόροφος, τηλ. 210 5279136)

Πληροφοριών: (Ισόγειο, Γρ. 3 και τηλεφ. κέντρο 210 5279000)

Παραλαβής Δημ. Ύλης: (Ισόγειο, τηλ. 210 5279167, 210 5279139)

Ωράριο για το κοινό: Δευτέρα ως Παρασκευή: 8:00 - 13:30

Ιστοσελίδα: www.et.gr

Πληροφορίες σχετικά με την λειτουργία της ιστοσελίδας: helpdesk.et@et.gr

Αποστολή ψηφιακά υπογεγραμμένων εγγράφων προς δημοσίευση στο ΦΕΚ: webmaster.et@et.gr

Πληροφορίες για γενικό πρωτόκολλο και αλληλογραφία: grammateia@et.gr



* 0 4 0 0 3 1 1 1 3 1 0 1 6 0 0 2 8 *